



ประกาศองค์การบริหารส่วนตำบลท่ง

เรื่อง ประกาศการเปิดเผยข้อมูลรายละเอียดค่าใช้จ่ายเกี่ยวกับการจัดซื้อจัดจ้างราคากลางและการคำนวณราคากลาง

ตามท้องที่องค์การบริหารส่วนตำบลท่ง ได้จ้างเหมาโครงการก่อสร้างถนนคอนกรีตภายในหมู่บ้านหนองกระทุ่ม หมู่ที่ ๑๘ ตำบลท่ง อำเภोधงคำ จังหวัดนครราชสีมา เพื่อให้เป็นไปตามแนวทางการเปิดเผยรายละเอียดค่าใช้จ่ายเกี่ยวกับการจัดซื้อจัดจ้างตามพระราชบัญญัติการจัดซื้อจัดจ้างและการบริหารพัสดุภาครัฐ พ.ศ. ๒๕๖๐ จึงประกาศการเปิดเผยราคากลางและการคำนวณราคากลาง ดังรายละเอียดต่อไปนี้

ตารางแสดงวงเงินงบประมาณที่ได้รับการจัดสรรและราคากลางในงานจ้างก่อสร้าง

๑. ชื่อโครงการก่อสร้างถนนคอนกรีตภายในหมู่บ้านหนองกระทุ่ม หมู่ที่ ๑๘ ตำบลท่ง อำเภोधงคำ จังหวัดนครราชสีมา
๒. หน่วยงานเจ้าของโครงการ กองช่าง องค์การบริหารส่วนตำบลท่ง
๓. วงเงิน งบประมาณที่ได้รับการจัดสรร ๓๔๓,๐๐๐ บาท (สามแสนสี่หมื่นสามพันบาทถ้วน)
๔. ลักษณะงานโดยสังเขป ถนนคอนกรีต กว้าง ๓.๕๐ เมตร ยาวรวม ๑๖๐.๐๐ เมตร หนา ๐.๑๕ เมตร วางท่อ ค.ส.ล. ศก. ๐.๓๐ เมตร ๒ จุดๆละ ๕ ท่อน ลงลูกรังไหล่ทางกว้างตามสภาพรวม ๑๔.๔๐ ลูกบาศก์เมตร พร้อมป้ายโครงการ ๑ ป้าย
๕. ราคากลางคำนวณ ณ วันที่ ๑๗ ตุลาคม ๒๕๖๖ เป็นเงิน ๓๔๓,๐๐๐ บาท
๖. บัญชีประมาณราคากลาง
 - ๖.๑. สรุปประมาณราคาค่าก่อสร้าง (ปร.๕)
 - ๖.๒. รายการประมาณการค่าก่อสร้าง (ปร.๔)
 - ๖.๓. ราคาวัสดุก่อสร้าง เดือน กันยายน ๒๕๖๖
๗. รายชื่อคณะกรรมการกำหนดราคากลาง
 - ๗.๑. นางสาวยาใจ อรุณเจริญฉาย ตำแหน่ง รองปลัด อบต.ท่ง ประธานกรรมการ
 - ๗.๒. สิบเอกเทพธนกฤต วิริยปราการ ตำแหน่ง ผู้อำนวยการกองช่าง ทต.บัลลังก์ กรรมการ
 - ๗.๒. นายกิตติโชค บุญคง ตำแหน่ง เจ้าพนักงานธุรการ กรรมการและเลขานุการ

จึงประกาศมาเพื่อประชาสัมพันธ์ให้ทราบโดยทั่วกัน

สั่ง ณ วันที่ ๓๐ เดือน ตุลาคม พ.ศ. ๒๕๖๖




(ลงชื่อ)

(นายธรงค์ เทพังเทียมา)

นายกองค์การบริหารส่วนตำบลท่ง



ตารางแสดงวงเงินงบประมาณที่ได้รับการจัดสรรและราคากลางในงานจ้างก่อสร้าง

๑. ชื่อโครงการก่อสร้างถนนคอนกรีตภายในหมู่บ้านหนองกระทุ่ม หมู่ที่ ๑๘ ตำบลทัพรั้ง อำเภอพระทองคำ จังหวัดนครราชสีมา
๒. หน่วยงานเจ้าของโครงการ กองช่าง องค์การบริหารส่วนตำบลทัพรั้ง
๓. วงเงิน งบประมาณที่ได้รับการจัดสรร ๓๔๓,๐๐๐ บาท (สามแสนสี่หมื่นสามพันบาทถ้วน)
๔. ลักษณะงานโดยสังเขป ถนนคอนกรีต กว้าง ๓.๕๐ เมตร ยาวรวม ๑๖๐.๐๐ เมตร หนา ๐.๑๕ เมตร วางท่อ ค.ส.ล. ศก. ๐.๓๐ เมตร ๒ จุดๆละ ๕ ท่อน ลงลูกรังไหล่ทางกว้างตามสภาพรวม ๑๔.๔๐ ลูกบาศก์เมตร พร้อมป้ายโครงการ ๑ ป้าย
๕. ราคากลางคำนวณ ณ วันที่ ๑๗ ตุลาคม ๒๕๖๖ เป็นเงิน ๓๔๓,๐๐๐ บาท
๖. บัญชีประมาณราคากลาง
 - ๖.๑. สรุปประมาณราคาค่าก่อสร้าง (ปร.๕)
 - ๖.๒. รายการประมาณการค่าก่อสร้าง (ปร.๔)
 - ๖.๓. ราคาวัสดุก่อสร้าง เดือน กันยายน ๒๕๖๖
๗. รายชื่อคณะกรรมการกำหนดราคากลาง
 - ๗.๑. นางสาวยาใจ อรุณเจริญฉาย ตำแหน่ง รองปลัด อบต.ทัพรั้ง ประธานกรรมการ

 ทราบ
 - ๗.๒. สิบเอกเทพธนกุด วิริยภากร ตำแหน่ง ผู้อำนวยการกองช่าง ทต.บัลลังก์ กรรมการ

 ทราบ
 - ๗.๓. นายกิตติโชค บุญคง ตำแหน่ง เจ้าพนักงานธุรการ กรรมการและเลขานุการ

 ทราบ

แบบสรุปราคากลางงานก่อสร้างทาง สะพานและท่อเหลี่ยม

ชื่อโครงการ	โครงการก่อสร้างถนนคอนกรีตภายในหมู่บ้านหนองกระทุ่ม ม.18		
สถานที่ก่อสร้าง	หมู่ที่ 18 บ้านหนองกระทุ่ม ตำบลทัพรั้ง อำเภอพระทองคำ จังหวัดนครราชสีมา		
หน่วยงานเจ้าของโครงการ	กองช่าง องค์การบริหารส่วนตำบลทัพรั้ง	แบบเลขที่ / 2566
ประเภทงาน	งานทาง		
คำนวณราคากลางโดย	สิบกเอกเทศนภฤต วิริยปภากร ผอ.กองช่าง ทต.บัลลังก์	วันที่	17 ตุลาคม 2566

ลำดับที่	รายการ	ต้นทุนค่าก่อสร้าง (บาท)	Factor F	ราคากลางรวมค่า F และภาษี (บาท)	ค่าตาราง F
1	ประเภทงานอาคาร				F ≤ 5 แล่น
2	ประเภทงานชลประทาน	-	-	-	- เงินล่วงหน้า 0 %
3	ประเภทงานทาง (ในเขตชุมชน)	261,595.11	1.3642	356,868.06	- เงินประกัน 0 %
4	ประเภทงานสะพานและท่อเหลี่ยม	-	-	-	- ภาษีมูลค่าเพิ่ม 7 %
5	ประเภทงานไม้พิจารณาปรับราคา	-	-	-	- ดอกเบี้ยเงินกู้ 7 %
6	ป้ายประชาสัมพันธ์โครงการ	4,500.00	1.070	4,815.00	
	รวมราคาค่าก่อสร้างทั้งสิ้น	261,595.11		-	
	รวมราคา			361,683.06	
	ปรับใช้ราคาเป็นราคากลาง			361,000.00	
ตัวอักษร	(สามแสนหกหมื่นหนึ่งพันบาทถ้วน)				
	คิดเป็นราคาต่อตารางเมตร	644.64	บาท		

หมายเหตุ ค่า Factor F ตามหนังสือกรมบัญชีกลาง ที่ กค 04053.3 /ว 499 ลงวันที่ 28 สิงหาคม 2566
 ตามคำสั่งองค์การบริหารส่วนตำบลทัพรั้ง เลขที่ 654 / 2566 ลงวันที่ 9 เดือน ตุลาคม พ.ศ. 2566
 กำหนดระยะเวลาแล้วเสร็จ- 90 -..... วัน

คณะกรรมการกำหนดราคาได้ตรวจสอบแล้วมีมติเห็นชอบให้ราคานี้เป็นราคากลางงานก่อสร้าง

เรียน นายกององค์การบริหารส่วนตำบลทัพรั้ง

- เพื่อโปรดทราบ
- คณะกรรมการกำหนดราคากลางมีมติเห็นชอบราคากลางโครงการดังกล่าวแล้ว
- เห็นควรอนุมัติราคาดังกล่าวเป็นราคากลาง

ลงชื่อ ประธานกรรมการฯ
 (นางสาวยาใจ อรุณเจริญฉาย)
 รองปลัด อบต.ทัพรั้ง

สิบกเอกเทศนภฤต วิริยปภากร
 (เทศนภฤต วิริยปภากร)
 ผู้อำนวยการกองช่าง ทต.บัลลังก์

() เห็นชอบ () ไม่เห็นชอบ

ลงชื่อ รองปลัด อบต. รรท. ปลัดองค์การบริหารส่วนตำบลทัพรั้ง
 (นางสาวยาใจ อรุณเจริญฉาย)

ลงชื่อ กรรมการฯ
 (นายกิตติโชค บุญคง)
 จพง.ธุรการ

() อนุมัติ () ไม่อนุมัติ

ลงชื่อ นายกององค์การบริหารส่วนตำบลทัพรั้ง
 (นายณรงค์ เทพังเทียม)

แบบสรุปราคากลางงานก่อสร้างทาง สะพานและท่อเหลี่ยม




ชื่อโครงการ	โครงการก่อสร้างถนนคอนกรีตภายในหมู่บ้านหนองกระทุ่ม ม.18		
สถานที่ก่อสร้าง	หมู่ที่ 18 บ้านหนองกระทุ่ม ตำบลทัพรั้ง อำเภอพระทองคำ จังหวัดนครราชสีมา		
หน่วยงานเจ้าของโครงการ	กองช่าง องค์การบริหารส่วนตำบลทัพรั้ง	แบบเลขที่ / 2566
ประเภทงาน	งานทาง		
คำนวณราคากลางโดย	สิบกเอกเทพณกฤต วิริยปภากร ผอ.กองช่าง ทต.บัลลังก์	วันที่	17 ตุลาคม 2566

ลำดับที่	รายการ	ต้นทุนค่าก่อสร้าง (บาท)	Factor F	ราคากลางรวมค่า F และภาษี (บาท)	ค่าตาราง F
1	ประเภทงานอาคาร				F ≤ 5 แสน
2	ประเภทงานชลประทาน	-	-	-	- เงินล่วงหน้า 0 %
3	ประเภทงานทาง	261,595.11	1.3642	356,868.06	- เงินประกัน 0 %
4	ประเภทงานสะพานท่อเหลี่ยม	-	-	-	- ภาษีมูลค่าเพิ่ม 7 %
5	ป้ายประชาสัมพันธ์โครงการ	4,500.00	1.070	4,815.00	- ดอกเบี้ยเงินกู้ 7 %
	รวมราคาค่าก่อสร้างทั้งสิ้น	266,095.11		-	
	รวมราคา			361,683.06	
	ปรับราคาเป็น			361,000.00	

ตัวอักษร (สามแสนหกหมื่นหนึ่งพันบาทถ้วน)

คิดเป็นราคาต่อตารางเมตร 644.64 บาท

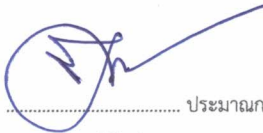หมายเหตุ ค่า Factor F ตามหนังสือกรมบัญชีกลาง ที่ กค 04053.3 /ว 499 ลงวันที่ 28 สิงหาคม 2566

<p align="center">  สิบเอก ประมาณการ (เทพณกฤต วิริยปภากร) ผู้อำนวยการกองช่าง ทต.บัลลังก์ </p>	<p align="center">  ลงชื่อ ประธานกรรมการฯ (นางสาวยาใจ อรุณเจริญฉาย) รองปลัด อบต.ทัพรั้ง </p> <p align="center">  ลงชื่อ กรรมการฯ (นายกิตติโชค บุญคง) จพง.ธุงการ </p>
---	---

แบบสรุปราคากลางงานก่อสร้างทาง สะพาน และท่อเหลี่ยม

ชื่อโครงการ โครงการก่อสร้างถนนคอนกรีตภายในหมู่บ้านหนองกระทุ่ม ม.18

สถานที่ก่อสร้าง หมู่ที่ 18 บ้านหนองกระทุ่ม ตำบลทัพรั้ง อำเภอพระทองคำ จังหวัดนครราชสีมา

ปริมาณงาน เทคอนกรีตขนาดกว้าง 3.5 เมตร หนา 0.15 เมตร ความยาว 160 เมตร โหลทางลูกรัง 14.40 ลบ.ม. (ลงตามสภาพ) หรือมีพื้นที่ไม่น้อยกว่า 560 ตารางเมตร

วางท่อ คสล. ขนาด Dia. 0.30 เมตร จำนวน 2 แถวๆ ละ 5 ท่อน รวม 10 ท่อน พร้อมยานวอยต่อให้เย็นร้อย

หน่วยงานเจ้าของโครงการ กองช่าง องค์การบริหารส่วนตำบลทัพรั้ง ตามแบบเลขที่ /2566

คำนวณราคากลางโดย สิบเอกเทพธนภุต วิริยปภากร ผอ.กองช่าง ทต.บัลลังก์ วันที่ 17 ตุลาคม 2566

ที่	รายการ	หน่วย	จำนวน	ค่าวัสดุ + ค่าแรง		รวม	ราคาต้นทุน	ค่า F	ราคา รวม F	หมายเหตุ
				@	@					
1	ปรับพื้นที่									
	- ปรับพร้อมบดอัดแน่นไม่น้อยกว่า 95 % Modified Proctor Density	ตร.ม.	560.00	-	10.94	10.94	6,126.40	1.3642	8,357.63	
	- ทราयरองพื้น หนา 0.05 ม. ปรับเกลี่ยให้เรียบร้อย	ลบ.ม.	28.00	470.00	112.00	582.00	16,296.00	1.3642	22,231.00	
2	งานคอนกรีต									
	- คอนกรีตโครงสร้าง 1 : 2 : 4 (strength 280 ksc.)	ลบ.ม.	84.00	1,941.31	327.00	2,268.31	190,538.04	1.3642	259,931.99	หนา 0.15 ม.
	- คอนกรีตโครงสร้าง 1 : 2 : 4 (ทางเชื่อม)	ลบ.ม.	-	1,941.31	327.00	2,268.31	-	1.3642	-	หนา 0.15 ม.
3	งานแบบหล่อ									
	- แบบข้างคี่ตามยาว 2 ข้าง	เมตร	224.00	20.60	-	20.60	4,614.40	1.3642	6,294.96	
4	งานเหล็กเสริม									
	เสริมแนว LONG ITODINAL TEMPERATURE SETTLE	กก.	245.90	21.725	4.400	26.13	6,424.24	1.3642	8,763.95	
	- SR 24 RB 9 มม.									
	เสริมแนว TRANSVERSE TEMPERATURE SETTLE	กก.	145.02	22.522	4.400	26.92	3,904.35	1.3642	5,326.31	
	- SR 24 RB 6 มม.									
	- เหล็ก DOWEL BAR (RB 19 มม.)	กก.	124.66	22.419	3.100	25.519	3,181.10	1.3642	4,339.65	
	- เหล็ก TIE BAR (DB 12 มม.)	กก.	-	21.417	3.600	25.017	-	1.3642	-	
	- ลวดผูกเหล็ก	กก.	7.04	86.310	-	86.310	607.34	1.3642	828.53	
5	อื่นๆ									
	- ทอยค่างรอยต่อ	เมตร	80.00	25.20	14.55	39.75	3,180.00	1.3642	4,338.16	
	- งานบ่มคอนกรีต	ตร.ม.	560.00	9.27	-	9.27	5,191.20	1.3642	7,081.84	
	- โหลทางลูกรัง (ตามสภาพ)	ลบ.ม.	14.40	190.92	112	302.92	4,362.05	1.3642	5,950.71	
	- แผ่นพลาสติกกรอง	ตร.ม.	6.72	65.00	0	65.00	436.80	1.3642	595.88	
	- วางท่อ คสล. Dia 0.30 เมตร (รวมค่าแรง)	ท่อน	10.00	573.32	0	573.32	5,733.20	1.3642	7,821.23	
	- กำแพงกันพัง (2 ด้าน)	เหมา	1.00	11,000.00	0	11,000.00	11,000.00	1.3642	15,006.20	
							261,595.11		356,868.0555	

หมายเหตุ - ราคาค่าวัสดุใช้ราคาพาณิชย์จังหวัดนครราชสีมา ประจำเดือน กันยายน 2566

- ค่าแรงใช้บัญชีค่าแรง ใช้ของกรมบัญชีกลาง ที่ กค. 0433.2/ว 135 ลว. 3 มีนาคม 2566

ราคาน้ำมัน 30.25 บาท

ณ วันที่จัดทำราคา

สิบเอกประมาณราคา


(เทพธนภุต วิริยปภากร)

ผู้อำนวยการกองช่าง ทต.บัลลังก์

โครงการก่อสร้างถนนคอนกรีตเสริมเหล็ก

ภายในหมู่บ้าน

บ้านหนองกระทุ่ม ม.18 ต.ทัพวัง อ.พระทองคำ จ.นครราชสีมา

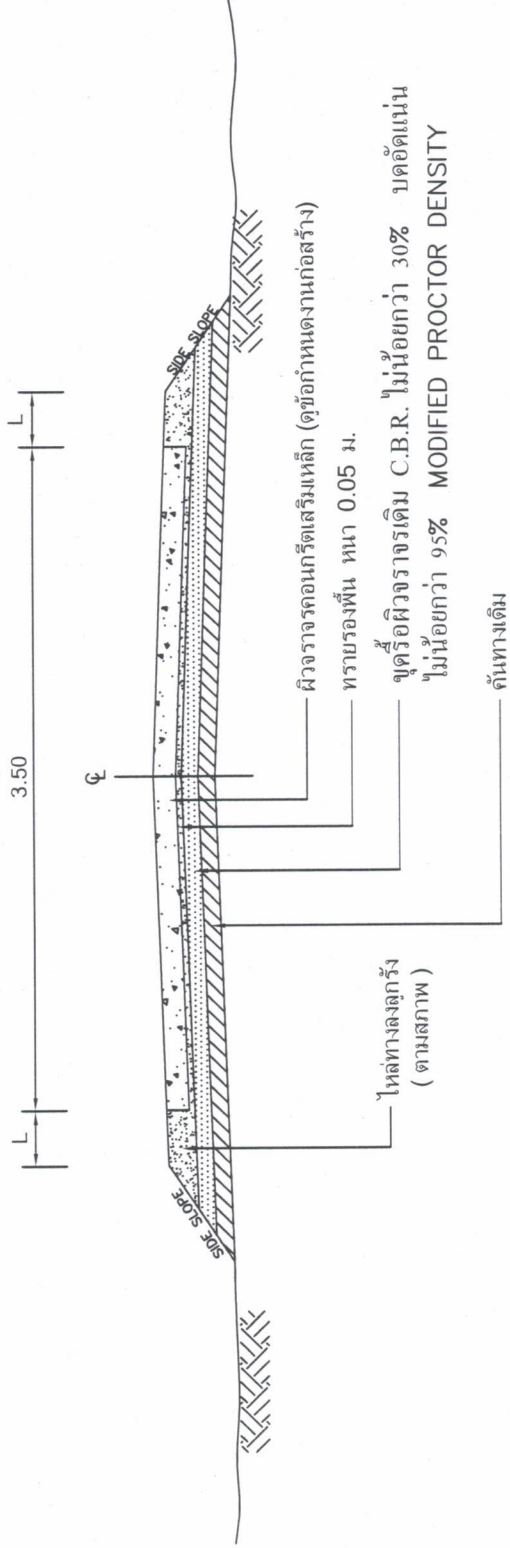

รูปตัดโครงสร้างทาง

ขนาดส่วน

No scale

ข้อกำหนดงานบูรณะทางผิวคอนกรีต

ที่	รายการ
1	ผิวจราจร "คอนกรีต" อ้างถึง "แบบมาตรฐานผิวจราจรแบบคอนกรีต" มทพ.217-2545
2	งานก่อสร้างผิวจราจร คสล. อ้างถึง "แบบมาตรฐานการเสริมเหล็กและรอยต่อถนนคอนกรีตเสริมเหล็ก" ทอ.-2-202



โครงการก่อสร้าง	ถนนคอนกรีตเสริมเหล็ก ภายในหมู่บ้าน
ที่ตั้งโครงการ	บ้านหนองกระทุ่ม ม.18 ต.ทัพวัง อ.พระทองคำ จ.นครราชสีมา
เขียนแบบ	อ.วิฑูรย์ วัฒนวิภากร ผอ.กองช่าง
วิศวกร	
ตรวจ	
เห็นชอบ	นางสาวชายใจ อรุณเจริญฉายา ออมลัด อมต. ราชภัฏการะเกด อดต.๗
อนุมัติ	นายณรงค์ เทพพิงเทม นายก อดต.๗
แบบแปลน	
แผ่นที่	จำนวนแผ่น
แบบเลขที่	



โครงการก่อสร้าง

งานก่อสร้างคาน้ำดื่มเหล็ก
ภายในหมู่บ้าน

ที่ตั้งโครงการ

บ้านหนองระตูม ม.18
ต. พันธ์ อ.พระทองคำ
จ.นครราชสีมา

เขียนแบบ

สอ.เทพอนุเขต วิทยาลัยการ
อาชีพ. กอ.ขง

วิศวกร

ตรวจ

นางสาวไฉ ออมเจริญผล
รองปลัด อบต.

เห็นชอบ

นางสาวไฉ ออมเจริญผล
รองปลัด อบต.
รักษาการแทนปลัด อบต. 7


อนุมัติ

นายอนงค์ เทพังเทิม
นายก อบต. 7

แบบแสดง

จำนวนแผ่น

แบบฉบับที่

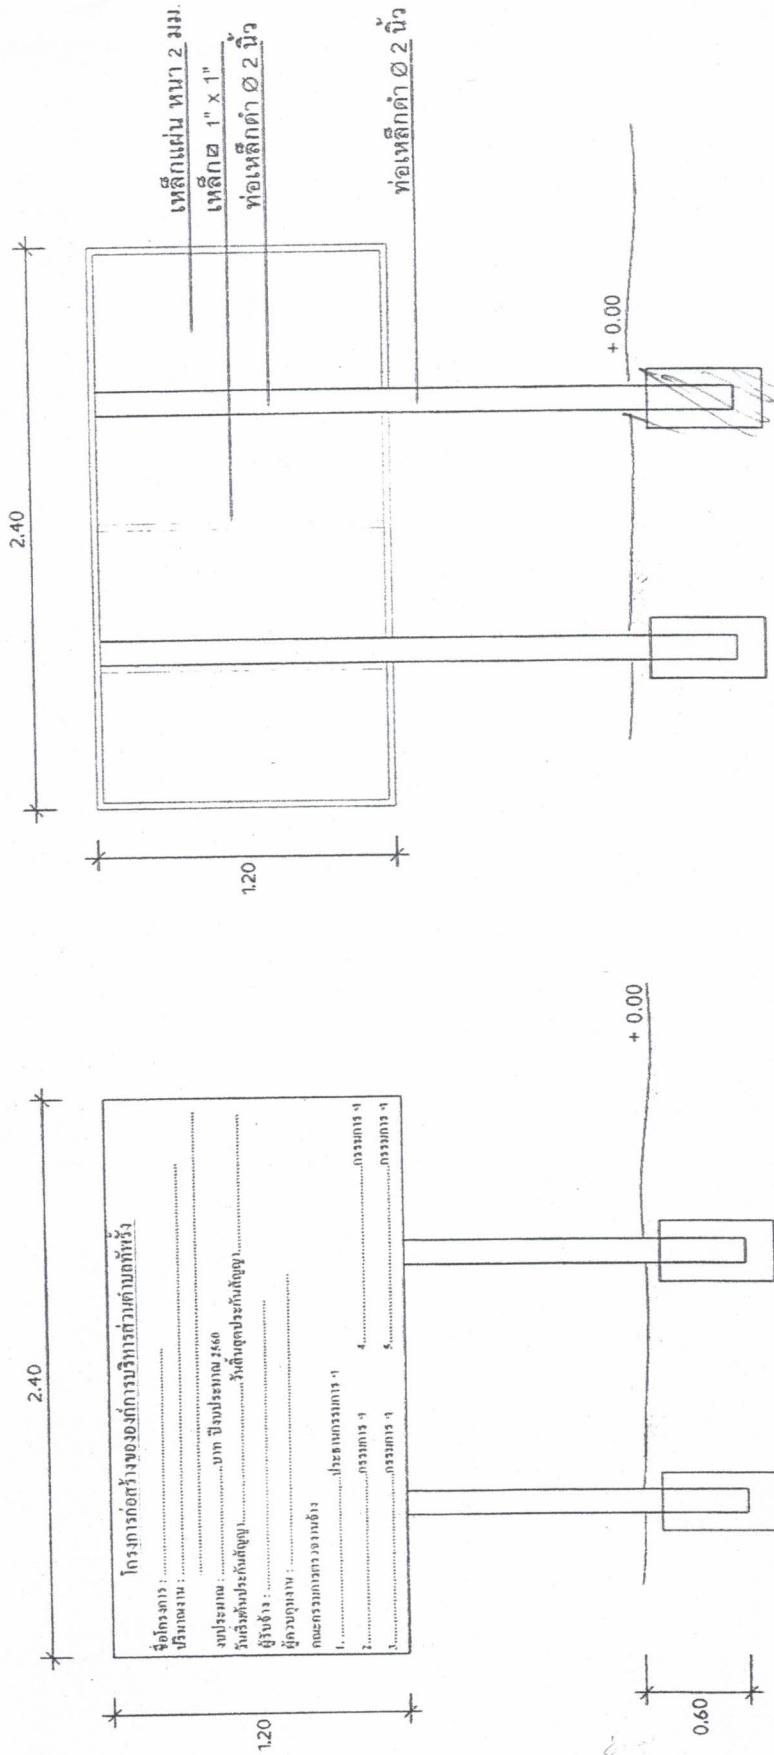

รูปด้านหลัง
NOT TO SCALE

รูปด้านหน้า
NOT TO SCALE

- รายการประกอบแบบ
1. ทาสีกันสนิม 2 ครั้ง และทาสีน้ำมันสีเขียวทึบ 2 ครั้ง
 2. ขนาดตัวอักษรต้องมีความเหมาะสมกับข้อความและขนาดของป้าย ใช้สีน้ำมันสีขาว
 3. เขียนตราสัญลักษณ์ อบต. พันธ์ ขนาด 0.30 เมตร ตัวสีน้ำมันสีขาว
 4. ทำการติดตั้งป้ายในบริเวณพื้นที่โครงการ ติดตั้งในจุดที่ปลอดภัยไม่บดบังทัศนียภาพในการมองเห็นของผู้สัญจรเส้นทาง
 5. เทคอนกรีตฐานเสาทุกต้น ตามแบบ