



ประกาศองค์การบริหารส่วนตำบลห้วยผึ้ง

เรื่อง ประกาศการเปิดเผยข้อมูลรายละเอียดค่าใช้จ่ายเกี่ยวกับการจัดซื้อจัดจ้างราคากลางและการคำนวณราคากลาง

ตามองค์การบริหารส่วนตำบลห้วยผึ้ง ได้จ้างเหมาโครงการปรับปรุงถนนหินคลุกสายคุ้มโกรกมะขามป้อม-เชื่อมถนนสายหนองตอ-ดอนเป่า หมู่ที่ 19 ตำบลห้วยผึ้ง อำเภอพระทองคำ จังหวัดนครราชสีมา เพื่อให้เป็นไปตามแนวทางการเปิดเผยรายละเอียดค่าใช้จ่ายเกี่ยวกับการจัดซื้อจัดจ้าง ราคากลางและการคำนวณราคากลางของสำนักงานป้องกันและปราบปรามการทุจริตแห่งชาติ จึงประกาศการเปิดเผยราคากลางและการคำนวณราคากลางดังรายละเอียดต่อไปนี้

ตารางแสดงวงเงินงบประมาณที่ได้รับการจัดสรรและราคากลางในงานจ้างก่อสร้าง

1. ชื่อโครงการปรับปรุงถนนหินคลุกสายคุ้มโกรกมะขามป้อม-เชื่อมถนนสายหนองตอ-ดอนเป่า หมู่ที่ 19 ตำบลห้วยผึ้ง อำเภอพระทองคำ จังหวัดนครราชสีมา/ หน่วยงานเจ้าของโครงการ กองช่าง องค์การบริหารส่วนตำบลห้วยผึ้ง
2. วงเงิน งบประมาณที่ได้รับการจัดสรร 500,000 บาท (-ห้าแสนบาทถ้วน-)
3. ลักษณะงานโดยสังเขปโครงการปรับปรุงถนนหินคลุกสายคุ้มโกรกมะขามป้อม-เชื่อมถนนสายหนองตอ-ดอนเป่า หมู่ที่ 19 ตำบลห้วยผึ้ง อำเภอพระทองคำ จังหวัดนครราชสีมา
ช่วงที่ 1 ลงหินคลุกถนนกว้าง 5.00 เมตร ยาว 2,100.00 เมตร หน้า 0.07 เมตร พร้อมปรับเกลี่ยบดทับแน่น จำนวน 735.00 ลูกบาศก์เมตร พร้อม ป้ายโครงการ 1 ป้าย
ช่วงที่ 2 เกรดปรับเกลี่ยพื้นทางเดิม กว้าง 4.00 เมตร ยาว 700.00 เมตร พร้อมป้ายโครงการ 1 ป้าย
4. ราคากลางคำนวณ ณ วันที่ 18 ตุลาคม 2561 เป็นเงิน 500,000 บาท
5. บัญชีประมาณราคากลาง
5.1.สรุปประมาณราคาค่าก่อสร้าง (ปร.5)
5.2.รายการประมาณการค่าก่อสร้าง (ปร.4)
5.3.ราคาวัสดุก่อสร้าง เดือน ตุลาคม 2561
6. รายชื่อคณะกรรมการกำหนดราคากลาง
6.1.นายไกลสุด ฉิมสันเทียะ ตำแหน่ง ผู้อำนวยการกองช่าง ประธานกรรมการ
6.2.นางววรรณทิพย์ หาดขุนทด ตำแหน่ง นักพัฒนาชุมชน กรรมการ
6.3.นางสาวศรินทร์ภัทร ฉอสันเทียะ ตำแหน่ง เจ้าพนักงานธุรการช่าง กรรมการและเลขานุการ

จึงประกาศมาเพื่อประชาสัมพันธ์ให้ทราบโดยทั่วกัน

สั่ง ณ วันที่ 8 พฤศจิกายน พ.ศ. 2561

(ลงชื่อ)

(นายสมเกียรติ กังศรานนท์)

นายกองค์การบริหารส่วนตำบลห้วยผึ้ง



ตารางแสดงวงเงินงบประมาณที่ได้รับการจัดสรรและราคากลางในงานจ้างก่อสร้าง

1. ชื่อโครงการปรับปรุงถนนหินคลุกสายคุ้มโกรกมะขามป้อม-เชื่อมถนนสายหนองตอ-ดอนเป้ลา หมู่ที่ 19 ตำบลทัพรั้ง อำเภอพระทองคำ จังหวัดนครราชสีมา /หน่วยงานเจ้าของโครงการ กองช่าง องค์การบริหารส่วนตำบลทัพรั้ง
2. วงเงิน งบประมาณที่ได้รับการจัดสรร 500,000 บาท (-ห้าแสนบาทถ้วน-)
3. ลักษณะงานโดยสังเขปโครงการปรับปรุงถนนหินคลุกสายคุ้มโกรกมะขามป้อม-เชื่อมถนนสายหนองตอ-ดอนเป้ลา หมู่ที่ 19 ตำบลทัพรั้ง อำเภอพระทองคำ จังหวัดนครราชสีมา
ช่วงที่ 1 ลงหินคลุกถนนกว้าง 5.00 เมตร ยาว 2,100.00 เมตร หนา 0.07 เมตร พร้อมปรับเกลี่ยบดทับแน่น จำนวน 735.00 ลูกบาศก์เมตร พร้อม ป้ายโครงการ 1 ป้าย
ช่วงที่ 2 เกรดปรับเกลี่ยพื้นทางเดิม กว้าง 4.00 เมตร ยาว 700.00 เมตร พร้อมป้ายโครงการ 1 ป้าย
4. ราคากลางคำนวณ ณ วันที่ 18 ตุลาคม 2561 เป็นเงิน 500,000 บาท
5. บัญชีประมาณราคากลาง
 - 5.1.สรุปประมาณราคาค่าก่อสร้าง (ปร.5)
 - 5.2.รายการประมาณการค่าก่อสร้าง (ปร.4)
 - 5.3.ราคาวัสดุก่อสร้าง เดือน ตุลาคม 2561
- 6.รายชื่อคณะกรรมการกำหนดราคากลาง
 - 6.1.นายไกลสุด ฉิมสันเทียะ ตำแหน่งผู้อำนวยการกองช่าง ประธานกรรมการ
 - 6.2.นางวรวรณทิพย์ หาดขุนทด ตำแหน่ง นักพัฒนาชุมชน กรรมการ
 - 6.3.นางสาวศรินทร์ภัทร ฉอสันเทียะ ตำแหน่ง เจ้าพนักงานธุรการช่าง กรรมการและเลขานุการ

ชื่อโครงการ ปรับปรุงถนนหินคลุกสายคุ้มโกรกมะขามป้อม-เชื่อมถนนสายหนองตอ - ดอนเปล้า

ปริมาณงาน ช่วงที่ 1 ลงหินคลุกถนนกว้าง 5ม. ยาว 2100ม. หนา 0.07 ม. พร้อมปรับเกลี่ยบดทับแน่น จำนวน 735 ลบ.ม.

ช่วงที่ 2 เกรดปรับเกลี่ยพื้นทางเดิม กว้าง 4.0 ม. ยาว 700 ม. . ป้ายโครงการ 1 ป้าย

สถานที่ก่อสร้าง บ้านโกรกมะขามป้อม ม.19 ตำบล ทับพริก อำเภอ พระทองคำ จังหวัดนครราชสีมา

หน่วยงานเจ้าของโครงการ ที่ทำการปกครองอำเภอพระทองคำ อำเภอพระทองคำ จังหวัดนครราชสีมา

ผู้ประมาณราคา นายไกลสุด ฉิมสันเทียะ ตำแหน่ง ผู้อำนวยการกองช่าง องค์การบริหารส่วนตำบลทับพริก

ประมาณราคาเมื่อวันที่ 18 ตุลาคม 2561 ราคาน้ำมันดีเซลเฉลี่ย ลิตรละ 30.16 บาท

ลำดับที่	รายการ	รวมค่างานต้นทุน	ภาษี	รวมค่าก่อสร้าง	หมายเหตุ
1	ค่าวัสดุ	409,645.90	7%	438,321.11	
2	ค่าเครื่องจักร	71,144.15	7%	76,124.24	
	รวมเป็นราคาก่อสร้าง			514,445.35	
สรุป	คิดเป็นเงินค่าก่อสร้างประมาณ			500,000.00	
				(ห้าแสนบาทถ้วน)	

(ลงชื่อ).....ผู้ประมาณการ

(นายไกลสุด ฉิมสันเทียะ)

ผอ.กองช่าง

(ลงชื่อ).....ตรวจ

(นางสาวยาใจ อรุณเจริญฉาย)

รองปลัดองค์การบริหารส่วนตำบลทับพริก

(ลงชื่อ).....เห็นชอบ

(นายฉัตรชัย กิ่งชัยภูมิ)

ปลัดองค์การบริหารส่วนตำบลทับพริก

(ลงชื่อ).....อนุมัติ

(นายสมเกียรติ กังศรานนท์)

นายกองค์การบริหารส่วนตำบลทับพริก

คณะกรรมการกำหนดราคากลาง

(ลงชื่อ).....ประธานกรรมการ

(นายไกลสุด ฉิมสันเทียะ)

(ลงชื่อ).....กรรมการ

(นางวรรณทิพย์ หาดขุนทด)

(ลงชื่อ).....กรรมการ

(นางสาวศรันภักดิ์ ฉิมสันเทียะ)

สรุปประมาณราคา

ชื่อโครงการปรับปรุงถนนหินคลุกสกลชัยโครักรมะขามป้อม-เชื่อมถนนสายหนองตอ - ดอนเปล้า ปริมาณงาน ช่วงที่ 1 ลงหินคลุกถนนกว้าง 5ม. ยาว 2100ม. หน้า 0.07 ม. พร้อมปรับเกลียบบดทับแน่น จำนวน 735 ลบ.ม.

ช่วงที่ 2 เกรดปรับเกลียพื้นทางเดิม กว้าง 4.0 ม. ยาว 700 ม. . ป้ายโครงการ 1 ป้าย สถานที่ก่อสร้าง บ้านโกรกมะขามป้อม ม.19 ตำบล ทัพรั้ง อำเภอ พระทองคำ จังหวัดนครราชสีมา

หน่วยงานเจ้าของโครงการ ที่ทำการปกครองอำเภอพระทองคำ อำเภอพระทองคำ จังหวัดนครราชสีมา ผู้ประมาณราคา นายไกลสุต ฉิมสันเทียะ ตำแหน่ง ผู้อำนวยการกองช่าง องค์การบริหารส่วนตำบลทัพรั้ง

ประมาณราคาเมื่อวันที่ 18 ตุลาคม 2561 ราคานำมันดีเซลเฉลี่ย ลิตรละ 30.16 บาท

ที่	รายการ	หน่วย	จำนวน	วัสดุ/หน่วย	รวมราคาวัสดุ	เครื่องจักร/หน่วย	รวมราคาเครื่องจักร	หมายเหตุ
1	ช่วงที่ 1 ลงหินคลุก กว้าง 5.0 ม. ยาว 2100 ม. หน้า 0.07 ม.							
	1.1 เกรดปรับเกลียพื้นทางเดิม กว้าง 5.0 ม.	ตร.ม.	10,500.00	-	-	1.73	18,165.00	
	1.2 งานลงหินคลุกพร้อมบดทับแน่น หน้า 0.07 ม.	ลบ.ม.	735.00	553.94	407,145.90	65.49	48,135.15	-บดทับแน่นคิด75%ของ
	ช่วงที่ 2 เกรดปรับเกลียพื้นทางเดิม กว้าง 4.0 ม. ยาว 700 ม.							
	2.1 เกรดปรับเกลียพื้นทางเดิม กว้าง 4.0 ม.	ตร.ม.	2,800.00	-	-	1.73	4,844.00	
2	ป้ายโครงการ	ป้าย	1.00	2,500.00	2,500.00	-	-	
	รวมงานต้นทุน				409,645.90		71,144.15	

(ลงชื่อ).....ผู้ประมาณการ


(นายไกลสุต ฉิมสันเทียะ)

ผอ.กองช่าง

คิดราคาหินคลุก

คิดราคาจากแหล่งวัสดุ

(1) ราคาหินคลุกเกรด A	119.94 บาท/ตัน	(ราคา ๓โรงไม้ ต. พุ่งอรุณ อ.โชคชัย จ.นม.)
(2) ราคาหินคิดเป็น ลบ.ม.(หนัก1.60 ตัน/ลบ.ม.)	191.904 บาท/ลบ.ม.	
(3) ค่าขนส่ง 115 กม. รถพ่วง	251.25	บาท/ลบ.ม. น้ำมัน 30.00-30.99 บาท จากแหล่งวัสดุถึง ต.ทัพรัง
(4)รวมค่างานต้นทุน (2)+(3)	443.15	บาท/ลบ.ม.
(5) อัตราส่วนค่าขุบตัวเมื่อบดทับ (4)×1.25	<u>553.94</u>	บาท/ลบ.ม.
คิดราคาเพียง	<u>553.94</u>	บาท/ลบ.ม.


(นายไกลสุด อิมสันเทียะ)
ผอ.กองช่าง



ขนาดตัวอักษร

ก

ก

ก

การแสดงผล

ก

ก

ก

ภาษา

EN

TH

หน้าหลัก | เกี่ยวกับ ปตท. | นักลงทุนสัมพันธ์ | ผลิตภัณฑ์และบริการ | โอกาสทางธุรกิจ | ความยั่งยืน | ร่วมงานกับเรา | ค้นหา

ราคาขายปลีกภูมิภาค

PTTPLC Internet Siteหน้าหลัก | Media Center | ราคาน้ำมัน

ค้นหาราคาน้ำมัน

นครราชสีมา

ตกลง

ราคาขายปลีกภูมิภาค 18 ต.ค. 2561

ราคาน้ำมันขายปลีก กทม.และปริมณฑล

(หน่วยแสดงเป็น บาท/ลิตร ยกเว้น NGV เป็นบาท/กก.)

อำเภอ	Blue Gasoline 95	Blue Gasohol 91	Blue Gasohol 95	Blue Gasohol E20	Blue Gasohol E85	Blue Diesel	Hy Force Premium Diesel
เมืองนครราชสีมา	37.83	30.45	30.72	27.71	21.71	30.16	33.16
นครบุรี	37.94	30.56	30.83	27.82	21.82	30.27	33.27
เสิงสาง	37.97	30.59	30.86	27.85	21.85	30.30	33.30
คง	37.96	30.58	30.85	27.84	21.84	30.29	33.29
บ้านเหลื่อม	38.00	30.62	30.89	27.88	21.88	30.33	33.33
จักราช	37.87	30.49	30.76	27.75	21.75	30.20	33.20
โชคชัย	37.86	30.48	30.75	27.74	21.74	30.19	33.19
ด่านขุนทด	37.85	30.47	30.74	27.73	21.73	30.18	33.18
โนนไทย	37.87	30.49	30.76	27.75	21.75	30.20	33.20
โนนสูง	37.87	30.49	30.76	27.75	21.75	30.20	33.20
ขามสะแกแสง	37.88	30.50	30.77	27.76	21.76	30.21	33.21
บัวใหญ่	37.95	30.57	30.84	27.83	21.83	30.28	33.28
ประทาย	37.98	30.60	30.87	27.86	21.86	30.31	33.31
ปักธงชัย	37.88	30.50	30.77	27.76	21.76	30.21	33.21

บันทึกผลการควบคุมงาน ประจำเดือน กันยายน 2561

โครงการก่อสร้างถนน ค.ส.ล. ภายในหมู่บ้านหนองยาง ม.7

สถานที่ บ้านหนองยาง ม.7

ตำบลทัพรั้ง อำเภอพระทองคำ จังหวัดนครราชสีมา

ประจำปีงบประมาณ 2561

ส่วนโยธาองค์การบริหารส่วนตำบลทัพรั้ง

ตำบลทัพรั้ง อำเภอพระทองคำ จังหวัดนครราชสีมา

ตารางค่าขนส่งวัสดุก่อสร้าง รถมอเตอร์ 10 ล้อ และรถลากพ่วง (กรณีน้ำหนักรวมไม่เกิน 47 ตัน)


ภูมิภาคเป็น ที่ราบ มีทางลาดยาง และการจราจรปกติ

ราคาน้ำมันเชื้อเพลิงโซล่า ที่ อำเภอเมือง 30.00 - 30.99 บาท / ลิตร

ระยะ ขนส่ง กม.	ค่าบรรทุก บาท / ตัน	ค่าบรรทุก บาท / ลบ.ม.	ระยะ ขนส่ง กม.	ค่าบรรทุก บาท / ตัน	ค่าบรรทุก บาท / ลบ.ม.	ระยะ ขนส่ง กม.	ค่าบรรทุก บาท / ตัน	ค่าบรรทุก บาท / ลบ.ม.
1	4.50	6.30	41	64.38	90.14	81	126.61	177.25
2	5.89	8.24	42	65.94	92.32	82	128.15	179.40
3	7.27	10.18	43	67.49	94.49	83	129.72	181.60
4	8.66	12.12	44	69.05	96.67	84	131.26	183.76
5	10.04	14.06	45	70.61	98.85	85	132.83	185.96
6	11.43	16.00	46	72.17	101.03	86	134.38	188.13
7	12.81	17.94	47	73.72	103.21	87	135.92	190.29
8	14.20	19.87	48	75.27	105.37	88	137.47	192.46
9	15.58	21.81	49	76.83	107.56	89	139.02	194.63
10	16.97	23.75	50	78.38	109.73	90	140.61	196.86
11	18.35	25.69	51	79.94	111.92	91	142.17	199.04
12	19.74	27.63	52	81.49	114.08	92	143.69	201.16
13	21.12	29.57	53	83.04	116.26	93	145.25	203.35
14	22.51	31.51	54	84.60	118.44	94	146.81	205.54
15	23.95	33.53	55	86.16	120.62	95	148.38	207.73
16	25.50	35.71	56	87.71	122.79	96	149.95	209.93
17	27.06	37.88	57	89.26	124.96	97	151.47	212.06
18	28.61	40.06	58	90.82	127.14	98	153.05	214.27
19	30.17	42.24	59	92.38	129.33	99	154.58	216.41
20	31.72	44.41	60	93.94	131.52	100	156.16	218.62
21	33.28	46.59	61	95.49	133.69	101	157.69	220.77
22	34.83	48.77	62	97.04	135.86	102	159.28	222.99
23	36.39	50.95	63	98.60	138.04	103	160.81	225.14
24	37.94	53.12	64	100.16	140.22	104	162.35	227.30
25	39.50	55.30	65	101.70	142.38	105	163.95	229.52
26	41.05	57.48	66	103.27	144.58	106	165.49	231.69
27	42.61	59.65	67	104.82	146.74	107	167.04	233.85
28	44.17	61.84	68	106.37	148.92	108	168.58	236.02
29	45.72	64.01	69	107.92	151.09	109	170.13	238.18
30	47.28	66.19	70	109.48	153.27	110	171.68	240.36
31	48.83	68.36	71	111.04	155.46	111	173.24	242.53
32	50.39	70.54	72	112.61	157.65	112	174.79	244.71
33	51.94	72.72	73	114.15	159.81	113	176.35	246.89
34	53.50	74.89	74	115.72	162.01	114	177.91	249.07
35	55.05	77.07	75	117.27	164.17	115	179.47	251.25
36	56.61	79.25	76	118.82	166.34	116	181.03	253.44
37	58.16	81.42	77	120.37	168.52	117	182.59	255.63
38	59.72	83.60	78	121.93	170.70	118	184.16	257.82
39	61.28	85.79	79	123.48	172.88	119	185.72	260.02
40	62.83	87.96	80	125.05	175.06	120	187.28	262.23



205	บานประตูไม้อัดลึก ชนิดใช้ภายนอก หน้า 3.5 ซม. ขนาด 80 x 200 ซม.	บาน	1,028.04	1,028.04
206	บานประตูไม้สัก บานทึบ ขนาด 80 x 200 ซม. กรอบบานขนาด 1 1/4" x 4" ลูกฟัก หน้า 1/2"	บาน	1,822.43	1,822.43
207	บานประตูไม้เนื้อแข็ง บานทึบ ขนาด 80 x 200 ซม. กรอบบานขนาด 1 1/4" x 4" ลูกฟัก หน้า 1/2"	บาน	1,214.95	1,214.95
208	บานหน้าต่างไม้เนื้อแข็ง บานทึบ ขนาด 80 x 110 ซม. กรอบบานขนาด 1 1/4" x 4" ลูกฟัก หน้า 1/2"	บาน	560.75	560.75
209	วงกบประตูไม้เนื้อแข็ง ไม่มีช่องแสง ขนาด 80 x 200 ซม. ขนาดไม้วงกบ 2" x 4"	ชุด	607.48	607.48
210	วงกบหน้าต่างไม้เนื้อแข็ง ไม่มีช่องแสง ขนาด 80 x 110 ซม. ขนาดไม้วงกบ 2" x 4"	ชุด	542.06	542.06
211	ตะปุดอกไม้ ชนิดผอม ขนาด 3 นิ้ว	กก.	56.07	56.07
212	ตะปุดอกคอนกรีต ขนาด 3" - 4"	กก.	112.15	112.15
213	ตะปูเกลียว ขนาด 3"	ตัว	3.27	3.27
214	ตะปูเกลียว ขนาด 4"	ตัว	3.74	3.74
215	ขอยึดกระเบื้อง ขนาด 6"	อัน	3.74	3.74
216	ขอยึดกระเบื้อง ขนาด 8"	อัน	7.48	7.48
217	กลอนอลูมิเนียม ขนาด 6 นิ้ว	อัน	56.07	56.07
218	กลอนทองเหลือง ขนาด 6 นิ้ว	อัน	70.09	70.09
219	ปูนซีเมนต์ปอร์ตแลนด์ ปูนถุง ประเภท 1 ตราช้าง	ตัน	2,383.18	2,383.18
220	ปูนซีเมนต์ผสม ปูนถุง บรรจุ 50 กก./ถุง ตราเสือ	ตัน	2,542.06	2,542.06
221	ฟิล์มโค้ท เบอร์ 3 ขนาด 3.5 กก. ตราเซลล์	กระป๋อง	355.14	355.14
222	แชลแลค ชนิดเกล็ด สีเหลือง	กก.	607.48	607.48
223	น้ำยาประสานท่อพีวีซี ชนิดธรรมดา ขนาด 250 กรัม ตราท่อน้ำไทย	กระป๋อง	102.80	102.80
224	ทรายหยาบ	ลบ.ม.	406.54	406.54
225	ทรายละเอียด	ลบ.ม.	457.95	457.95
226	หินย้อย เบอร์ 1 ราคา ณ โรงไม้	ตัน	242.99	242.99
227	หินย้อย เบอร์ 2 ราคา ณ โรงไม้	ตัน	252.34	252.34
228	หินย้อย 3/4" ราคา ณ โรงไม้	ตัน	267.91	267.91
229	หินย้อย 3/8" ราคา ณ โรงไม้	ตัน	213.40	213.40
230	หินคลุก ราคา ณ โรงไม้	ตัน	119.94	119.94
231	หินใหญ่ ละเอียด ขนาด 15 - 30 ซม. ราคา ณ โรงไม้	ตัน	238.32	238.32
232	ก้อนน้ำบอลสนาม ขนาด 1/2 นิ้ว ตราชัณษา	อัน	102.80	102.80
233	ก้อนอ่างล้างหน้า แบบอะคริลิก ขนาด 1/2 นิ้ว ตราคอตโต้ รุ่น CT_162C7N	อัน	830.84	830.84
234	ถังซีเมนต์สำเร็จรูป กลวง สูง 40 ซม. ศก. 100 ซม.	อัน	355.14	355.14
235	ถังซีเมนต์สำเร็จรูป กลวง สูง 33 ซม. ศก. 80 ซม.	อัน	112.15	112.15
236	ถังซีเมนต์สำเร็จรูป กลวง สูง 50 ซม. ศก. 80 ซม.	อัน	233.64	233.64
237	ฝาดังซีเมนต์สำเร็จรูป ศก. 80 ซม.	อัน	93.46	93.46
238	ฝาดังซีเมนต์สำเร็จรูป ศก. 100 ซม.	อัน	355.14	355.14
239	สายไฟฟ้า VAF สายแบนแกนคู่ แรงดัน 300 โวลท์ ขนาด 2 x 1.5 ตร.มม. ยาว 100 เมตร ตราบางกอกเคเบิล	ม้วน	911.21	911.21
240	สายไฟฟ้า VAF สายแบนแกนคู่ แรงดัน 300 โวลท์ ขนาด 2 x 2.5 ตร.มม. ยาว 100 เมตร ตราบางกอกเคเบิล	ม้วน	1,485.98	1,485.98

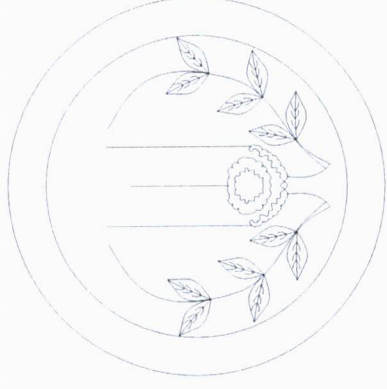

โครงการก่อสร้าง

ตามงบประมาณรายจ่าย ประจำปีงบประมาณ 2561

โครงการปรับปรุงถนนหินคลุกสายคุ้มโกรกมะขามป้อม-เชื่อมถนนสายหนองตอ - ดอนเป็ด

ปริมาณงาน

ช่วงที่ 1 ลงหินคลุกถนนกว้าง 5ม. ยาว 2100ม. หน้า 0.07 ม. พร้อมปรับเกลียบบดทับแน่น จำนวน 735 ลบ.ม.

ช่วงที่ 2 เกรดปรับเกลียพื้นทางเดิม กว้าง 4.0 ม. ยาว 700 ม. . ป้ายโครงการ 1 ป้าย

สถานที่ดำเนินการ บ้านโกรกมะขามป้อม ม.19 ต.ทัพวัง อ.พระทองคำ จ.นครราชสีมา

โดย

องค์การบริหารส่วนตำบลทัพวัง

รายการประกอบแบบ

1. วิศวกรดำเนินการ

1. ก่อนดำเนินการลงวัสดุให้รับจ้างจะต้องทำการปรับปรุงสภาพพื้นเดิมและนำวัสดุที่ชำรุดเสียหาย และวัสดุที่ไม่เหมาะสม ออกก่อนทำการลงวัสดุ และทำการปรับปรุงแก้ไขที่ชำรุดเสียหาย (รายละเอียดระบุตามแบบข้างท้าย)
2. ทินตลุด ทำการเก็บรายละเอียดแบบและตัดกับพื้นเดิมตลอดสายทาง (รายละเอียดระบุตามแบบหน้า)
3. เพื่อให้เป็นไปตามหลักวิชาการหรือเพื่อแก้ไขข้อผิดพลาดในแบบรายละเอียดประกอบแบบให้ดูเป็นระเบียบของช่างผู้ควบคุมงานและผู้ว่าจ้าง

2. การส่งมอบงาน

1. นำเอกสารการส่งมอบงานดังนี้
- ระบุรายการก่อนการดำเนินการ ระหว่างดำเนินการ และดำเนินการแล้วเสร็จ
- หนังสือส่งมอบงานของผู้รับจ้าง

โครงการก่อสร้าง

ปรับปรุงถนนหินคลุก

สถานที่ก่อสร้าง

สายสัมพันธ์มิตรภาพ
- เข็มถนนสายหนองดอ - ดอนเป็ด
ต.ทัพเรือ อ.พระทองคำ จ.นม.

ออกแบบ/เขียนแบบ


นายเลิศสุด จิตต์พันธ์
ผอ.กองช่าง

ตรวจ


นางสาวจริใจ อรุณเจริญฉาย
รอง ปลัด อบต.

เห็นชอบ


นายจัตพรชัย กิ่งชัยภูมิ
ปลัด อบต.

อนุมัติ



นายสมเกียรติ กิ่งศรานนท์
นายก อบต.

รายละเอียด

รายการประกอบแบบ

วันที่
12/09/2561

SCALE
ไม่แสดง

แบบเลขที่
/2561

แผ่นที่
1/4

โครงการก่อสร้าง

ปรับปรุงถนนหินคลุก

สถานที่ก่อสร้าง

สายคู่มือกรมชะงวมป้อม
-เชื่อมถนนสายหนองตอ - ตอนเปล่า
ต.พิพิธ อ.พระทองคำ จ.นม.

ออกแบบ/เขียนแบบ

นายไกลสุด จิมสันเทียะ
ผอ.กองช่าง

ตรวจ

นางสาววัยใจ อรุณเจริญฉาย
รอง ปลัด อบต.

เห็นชอบ

นายจักรชัย กิ่งชัยภูมิ
ปลัด อบต.

อนุมัติ

นายสมเกียรติ กังสด้านนท์
นายก อบต.

รายละเอียด

แผนผังแสดงจุดก่อสร้าง


วันที่
12/09/2561

SCALE
ไม่แสดง

แบบเลขที่
/2561

แผ่นที่
2/4

สัญลักษณ์	ความหมาย
	ศาลากลางบ้าน
	โรงเรียน
	วัด
	อาคารทางราชการ
	ถังประปา
	ลำห้วย
	สระน้ำ
	หนองน้ำ
	ทิศเหนือ

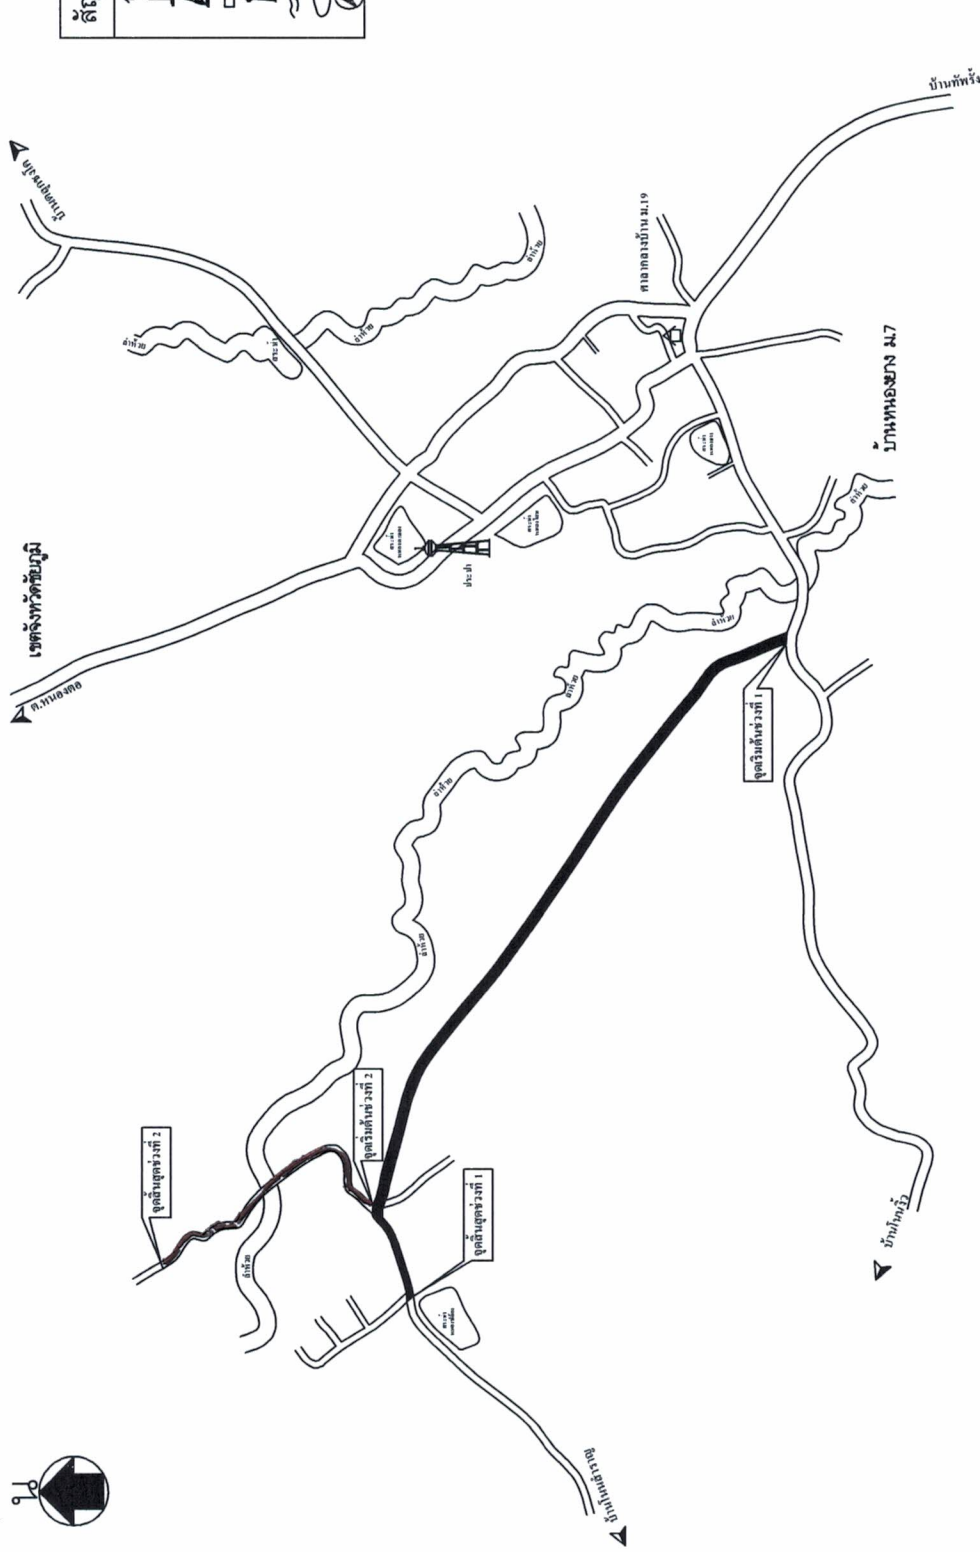


แผนที่โครงการปรับปรุงถนนหินคลุกสายคู่มือกรมชะงวมป้อม-เชื่อมถนนสายหนองตอ - ตอนเปล่า

วิธีดำเนินการ

- ให้ทำการยกระดับพื้นที่เดิม ตลอดสายโครงการ ก่อนทำการลงวัสดุ
- ช่วงที่ 1 ลงหินคลุกหนาแน่นกว้าง 5ม. ยาว 2100ม. หนา 0.07 ม. พร้อมปรับระดับพื้นที่บนแน่น จำนวน 735 ลบ.ม.
- ช่วงที่ 2 เกรดปรับระดับพื้นที่เดิม กว้าง 4.0 ม. ยาว 700 ม.
- ติดตั้งป้ายโครงการ 1 ป้าย

โครงการก่อสร้าง	ปรับปรุงถนนหินคลุก
สถานที่ก่อสร้าง	สายสัมพันธ์กรมช่างไม้เดิม - เชื่อมถนนสายหนองตอ - ดอนเป็ด ตำบล.ทัพวัง อ.พระทองคำ จ.บม.
ออกแบบ/เขียนแบบ	นางไอลสุด จิมสันเทียะ ผอ.กองช่าง
ตรวจ	นางสาวกัญญา อรุณเจริญฉาย รอง ปลัด อบต.
เห็นชอบ	นายจัตตชัย กิ่งชัยภูมิ ปลัด อบต.
อนุมัติ	นายสมเกียรติ กังศรานนท์ นายก อบต.
รายละเอียด	รูปตัดแต่งโครงสร้างถนน
วันที่ 12/09/2561	SCALE ไม่แสดง
แบบเลขที่ /2561	แผ่นที่ 3/4

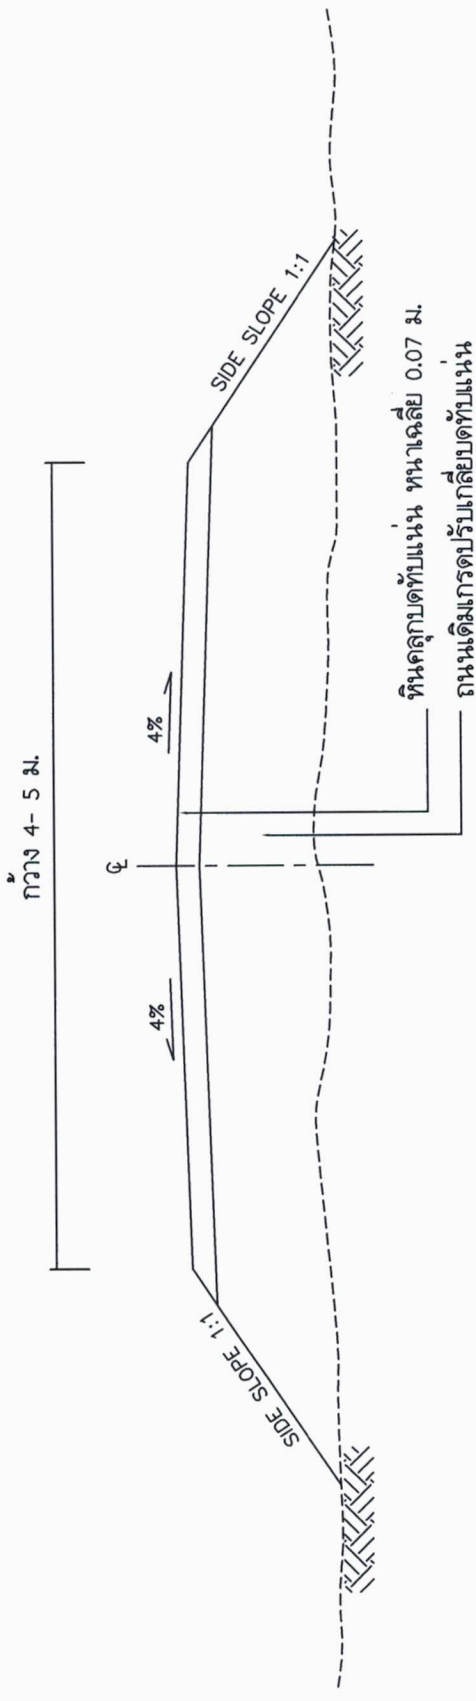

รูปตัดตามขวางงานลงหินคลุก

โครงการก่อสร้าง
ปรับปรุงถนนหินคลุก

สถานที่ก่อสร้าง
สายคู่มือกรมช่างบ่อ
-เชื่อมถนนสายหนองค้อ - คอบเป็ด
ด.ท.พริ้ง อ.พระทองคำ จ.นม.

ออกแบบเขียนแบบ
นายไกลสุด จิมสันเทียะ
ผอ. กองช่าง





ตรวจ
นางสาวยาใจ อรุณเจริญฉาย
รอง ปลัด อบต.

เห็นชอบ
นายฉัตรชัย กิ่งชัยภูมิ
ปลัด อบต.

อนุมัติ
นายสมเกียรติ กังครานนท์
นายก อบต.

รายละเอียด
ป้ายโครงการ

วันที่
12/09/2561
แบบเลขที่
/2561
SCALE
ไม่แสดง
แผ่นที่
4/4

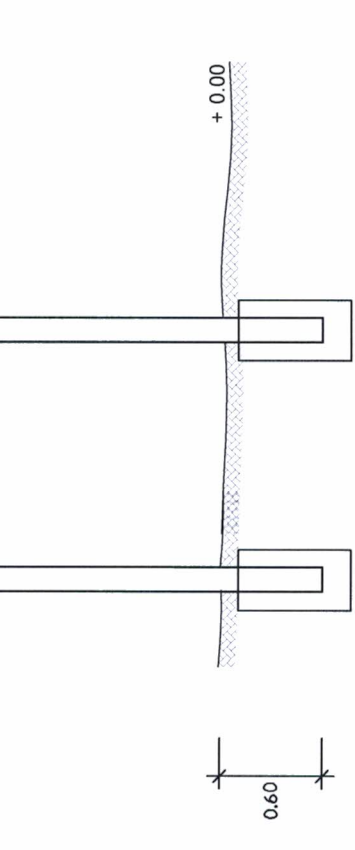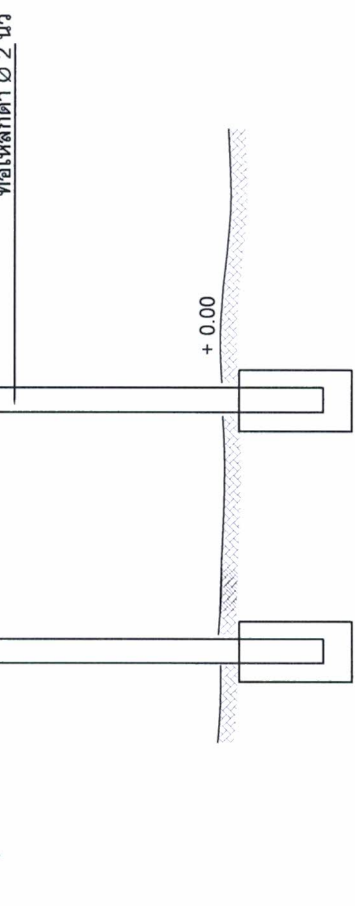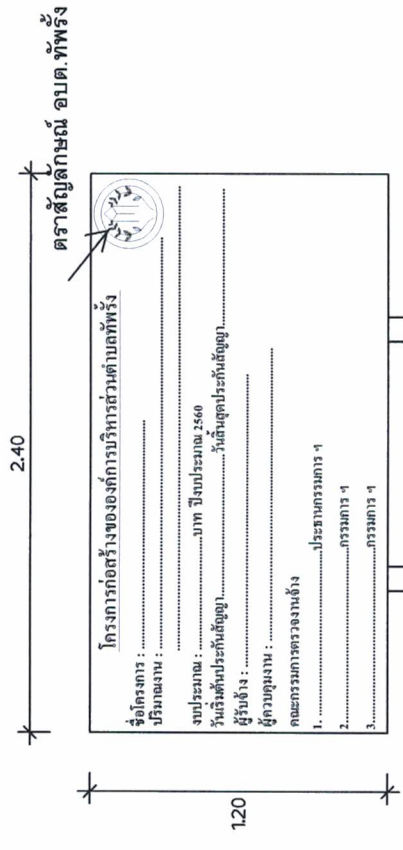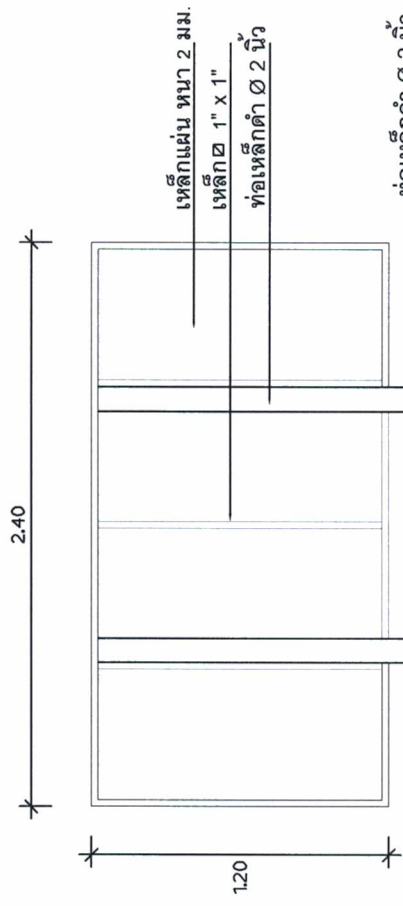

รูปด้านหลัง
NOT TO SCALE

รูปด้านหน้า
NOT TO SCALE

- รายการประกอบแบบ
- ทาสีกันสนิม 2 ครั้ง และทาสีน้ำมันสีเขียวทับ 2 ครั้ง
 - ขนาดตัวอักษรต้องมีความเหมาะสมกับข้อความและขนาดของป้าย ใช้สีน้ำมันสีขาว
 - เขียนตราสัญลักษณ์ อบต.ท.พริ้ง ขนาด 0.30 เมตร ด้วยสีน้ำมันสีขาว
 - ทำการติดตั้งป้ายในบริเวณพื้นที่โครงการ ติดตั้งในจุดที่ปลอดภัยไม่บดบังทัศนียภาพในการมองเห็นของผู้สัญจรเส้นทาง
 - เทคนิคการติดตั้งเสาทุกต้น ตามแบบ