



ประกาศองค์การบริหารส่วนตำบลทัพรั้ง
เรื่อง ประกาศการเปิดเผยข้อมูลรายละเอียดค่าใช้จ่ายเกี่ยวกับการจัดซื้อจัดจ้างราคากลางและการคำนวณราคากลาง

ตามที่องค์การบริหารส่วนตำบลทัพรั้ง ได้จ้างเหมาโครงการปรับปรุงถนนหินคลุกสายมาบลาน - หนองกระทุ่ม ตำบลทัพรั้ง อำเภอพระทองคำ จังหวัดนครราชสีมา เพื่อให้เป็นไปตามแนวทางการเปิดเผยรายละเอียดค่าใช้จ่ายเกี่ยวกับการจัดซื้อจัดจ้างตามพระราชบัญญัติการจัดซื้อจัดจ้างและการบริหารพัสดุภาครัฐ พ.ศ. ๒๕๖๐ จึงประกาศการเปิดเผยราคากลางและการคำนวณราคากลาง ดังรายละเอียดต่อไปนี้

ตารางแสดงวงเงินงบประมาณที่ได้รับการจัดสรรและราคากลางในงานจ้างก่อสร้าง

๑. ชื่อโครงการปรับปรุงถนนหินคลุกสายมาบลาน - หนองกระทุ่ม ตำบลทัพรั้ง
อำเภอพระทองคำ จังหวัดนครราชสีมา
๒. หน่วยงานเจ้าของโครงการ กองช่าง องค์การบริหารส่วนตำบลทัพรั้ง
๓. วงเงิน งบประมาณที่ได้รับการจัดสรร ๑๐๔,๒๐๐ บาท (-หนึ่งแสนสี่พันสองร้อยบาทถ้วน-)
๔. ลักษณะงานโดยสังเขปโครงการปรับปรุงถนนหินคลุกสายมาบลาน - หนองกระทุ่ม
เกรดปรับเกลี่ยพร้อมบดทับแน่นถนนเดิม กว้าง ๔ ม. ยาว ๓๘๐ ม. ลงหินคลุกปรับเกลี่ยพร้อม
บดทับแน่น หนา ๐.๑๐ ม. จำนวน ๑๕๒ ลบ.ม. และป้ายโครงการ๑ป้าย
(รายละเอียดตามแบบแปลนขององค์การบริหารส่วนตำบลทัพรั้งกำหนด)
๕. ราคากลางคำนวณ ณ วันที่ ๑๗ กันยายน ๒๕๖๓ เป็นเงิน ๑๐๔,๒๐๐ บาท
๖. บัญชีประมาณราคากลาง
 - ๖.๑. สรุปประมาณราคาค่าก่อสร้าง (ปร.๕)
 - ๖.๒. รายการประมาณการค่าก่อสร้าง (ปร.๔)
 - ๖.๓. ราคาวัสดุก่อสร้าง เดือน สิงหาคม ๒๕๖๓
๗. รายชื่อคณะกรรมการกำหนดราคากลาง
 - ๗.๑. นายไกลสุด ฉิมสันเทียะ ตำแหน่ง ผู้อำนวยการกองช่าง ประธานกรรมการ
 - ๗.๒. นายเทพประสิทธิ์ นธิรมย์ ตำแหน่ง นักพัฒนาชุมชน กรรมการ
 - ๗.๓. นางสาวศรินทร์ภัทร ฉอสน์เทียะ ตำแหน่ง เจ้าพนักงานธุรการ กรรมการและเลขานุการ

จึงประกาศมาเพื่อประชาสัมพันธ์ให้ทราบโดยทั่วกัน

สั่ง ณ วันที่ ๑๗ เดือน กันยายน พ.ศ. ๒๕๖๓

(ลงชื่อ)

(นายสมเกียรติ กังศรานนท์)

นายกองค์การบริหารส่วนตำบลทัพรั้ง



ตารางแสดงวงเงินงบประมาณที่ได้รับการจัดสรรและราคากลางในงานจ้างก่อสร้าง

๑. ชื่อโครงการปรับปรุงถนนหินคลุกสายมาบลาน - หนองกระทุ่ม ตำบลทัพรั้ง
อำเภอพระทองคำ จังหวัดนครราชสีมา /หน่วยงานเจ้าของโครงการ กองช่าง องค์การบริหารส่วนตำบลทัพรั้ง
๒. วงเงิน งบประมาณที่ได้รับการจัดสรร ๑๐๔,๒๐๐ บาท (-หนึ่งแสนสี่พันสองร้อยบาทถ้วน-)
๓. ลักษณะงานโดยสังเขปโครงการปรับปรุงถนนหินคลุกสายมาบลาน - หนองกระทุ่ม
เกรดปรับเกลี่ยพร้อมบดทับแน่นถนนเดิม กว้าง ๔ ม. ยาว ๓๘๐ ม. ลงหินคลุกปรับเกลี่ยพร้อม
บดทับแน่น หนา ๐.๑๐ ม. จำนวน ๑๕๒ ลบ.ม. และป้ายโครงการ๑ป้าย (รายละเอียดตามแบบ
แปลนขององค์การบริหารส่วนตำบลทัพรั้งกำหนด)
๔. ราคากลางคำนวณ ณ วันที่ ๑๗ กันยายน ๒๕๖๓ เป็นเงิน ๑๐๔,๒๐๐ บาท
๕. บัญชีประมาณราคากลาง
 - ๕.๑.สรุปประมาณราคาค่าก่อสร้าง (ปร.๕)
 - ๕.๒.รายการประมาณการค่าก่อสร้าง (ปร.๔)
 - ๕.๓.ราคาวัสดุก่อสร้าง เดือน สิงหาคม ๒๕๖๓
๖. รายชื่อคณะกรรมการกำหนดราคากลาง

๖.๑. นายไกลสุด ฉิมสันเทียะ	ตำแหน่ง ผู้อำนวยการกองช่าง	ประธานกรรมการ
.....	ทราบ	
๖.๒. นายเทพประสิทธิ์ นริมย์	ตำแหน่ง นักพัฒนาชุมชน	กรรมการ
.....	ทราบ	
๖.๓. นางสาวศรินทร์ภัทร ฉอสันเทียะ	ตำแหน่ง เจ้าพนักงานธุรการ	กรรมการและเลขานุการ
.....	ทราบ	

ชื่อโครงการ ปรับปรุงถนนหินคลุกสายมาบลาน-หนองกระทุ่ม

ปริมาณงาน เกรตปรับเกลี่ยพร้อมบดทับแน่นถนนเดิม กว้าง 4 ม. ยาว 380 ม. ลงหินคลุกปรับเกลี่ยพร้อมบดทับแน่นหนา 0.10 ม. จำนวน 152 ลบ.ม. และป้ายโครงการ 1 ป้าย

สถานที่ก่อสร้าง บ้านหนองกระทุ่ม ม.18 ตำบล ทับผึ้ง อำเภอบางบาล จังหวัดนครราชสีมา

หน่วยงานเจ้าของโครงการ องค์การบริหารส่วนตำบลทับผึ้ง อำเภอบางบาล จังหวัดนครราชสีมา

ผู้ประมาณราคา นายไกลสุด ฉิมสันเทียะ ตำแหน่ง ผู้อำนวยการกองช่าง องค์การบริหารส่วนตำบลทับผึ้ง

ประมาณราคาเมื่อวันที่ 17 กันยายน 2563 ราคาน้ำมันดีเซลเฉลี่ย ลิตรละ 21 บาท

ลำดับที่	รายการ	รวมค่างานต้นทุน	ภาษี	รวมค่าก่อสร้าง	หมายเหตุ
1	ค่าวัสดุ	85,841.90	7%	91,850.83	
2	ค่าเครื่องจักร	11,574.42	7%	12,384.63	
	รวมเป็นราคาก่อสร้าง			104,235.46	
สรุป	คิดเป็นเงินค่าก่อสร้างประมาณ			104,200.00	
				(หนึ่งแสนสี่พันสองร้อยบาทถ้วน)	

คณะกรรมการกำหนดราคากลาง

(ลงชื่อ).....ผู้ประมาณการ

(นายไกลสุด ฉิมสันเทียะ)

ผอ.กองช่าง

(ลงชื่อ).....ประธานกรรมการ

(นายไกลสุด ฉิมสันเทียะ)

(ลงชื่อ).....ตรวจ

(นางสาวยาใจ อรุณเจริญฉาย)

รองปลัดองค์การบริหารส่วนตำบล

(ลงชื่อ).....กรรมการ

(นายเทพประสิทธิ์ นริมมย)X

(ลงชื่อ).....เห็นชอบ

(วรรธธณัฐ นิตศักดิ์)

ปลัดองค์การบริหารส่วนตำบลทับผึ้ง

(ลงชื่อ).....กรรมการ

(นางสาวศรณัท นอนันทยะ)

(ลงชื่อ).....อนุมัติ

(นายสมเกียรติ กังสราพันธ์)

นายกองค์การบริหารส่วนตำบลทับผึ้ง

สรุปประมาณราคา

ปร.4

ชื่อโครงการ โครงการปรับปรุงถนนหินคลุกสายมาลาน-หนองกระทุ่ม

ปริมาณงาน เกรดปรับเกลี่ยพร้อมบดทับแน่นถนนเดิม กว้าง 4 ม. ยาว 380 ม. ลงหินคลุกปรับเกลี่ยพร้อมบดทับแน่นหนา 0.10 ม. จำนวน 152 ลบ.ม. และป้ายโครงการป้ายสถานที่ก่อสร้าง บ้านหนองกระทุ่ม ม.18 ตำบล พัทลุง อำเภอ พระทองคำ จังหวัดนครราชสีมา องค์การบริหารส่วนตำบลพัtring อำเภอพระทองคำ จังหวัดนครราชสีมา ผู้ประมาณราคา นายไกลสุต ฉิมสันเตียะ ตำแหน่ง ผู้อำนวยการกองช่าง องค์การบริหารส่วนตำบลพัtring ประมาณราคาเมื่อวันที่ 8 มิถุนายน 2563 ราคาไม้เนื้อดีเฉลี่ย ลิตรละ 21 บาท

ที่	รายการ	หน่วย	จำนวน	วัสดุ/หน่วย	รวมราคาวัสดุ	เครื่องจักร/หน่วย	รวมราคาเครื่องจักร	หมายเหตุ
1	เกรดปรับเกลี่ยพร้อมบดทับถนนเดิม กว้าง 4 ม. ยาวรวม 380 ม.ลงหินคลุกปรับเกลี่ยพร้อมบดทับแน่นหนา 0.10 ม. จำนวน 152 ลบ.ม.	ตร.ม.	1,520.00	-	-	1.59	2,416.80	บดทับแน่นคิด 75% ของ ค่าบดอัดแน่นพื้นที่ทาง
		ลบ.ม.	152.00	545.01	82,841.90	60.25	9,157.62	
		ป้าย	1.00	3,000.00	3,000.00		-	
2	ป้ายโครงการ							
	รวมงานต้นทุน				85,841.90		11,574.42	

คิดราคาจากแหล่งวัสดุ

(1) ราคาหินคลุกเกรด A

(2) ค่าขนส่ง 115 กม. รถพ่วง

(3) รวมค่างานต้นทุน (2)+(3)

(4) อัตราส่วนค่ายุบตัวเมื่อบดทับ (4)×1.25

222 บาท/ลบ.ม. (ราคา ณ โรงไม้ ต. พุ่งอรุณ อ. โคกชัย จ.นม.)

214.01 บาท/ลบ.ม.

436.01 บาท/ลบ.ม.

545.01 บาท/ลบ.ม.

คิดราคาเพิ่ม 545.01 บาท/ลบ.ม.

(ลงชื่อ).....ผู้ประมาณการ

(นายไกลสุต ฉิมสันเตียะ)


ผอ.กองช่าง

ตารางค่าขนส่งวัสดุก่อสร้าง รถมอเตอร์ 10 ล้อ และรถลากพ่วง (กรณีน้ำหนักรวมไม่เกิน 47 ตัน)

ภูมิภาคเป็น ที่ราบ มีทางลาดยาง และการจราจรปกติ

ราคาน้ำมันเชื้อเพลิงโซล่า ที่ อำเภอเมือง 21.00 - 21.99 บาท / ลิตร

ระยะ ขนส่ง กม.	ค่าบรรทุก บาท / ตัน	ค่าบรรทุก บาท / ลบ.ม.	ระยะ ขนส่ง กม.	ค่าบรรทุก บาท / ตัน	ค่าบรรทุก บาท / ลบ.ม.	ระยะ ขนส่ง กม.	ค่าบรรทุก บาท / ตัน	ค่าบรรทุก บาท / ลบ.ม.
1	4.27	5.98	41	54.90	76.86	81	107.87	151.02
2	5.42	7.59	42	56.23	78.72	82	109.18	152.85
3	6.58	9.21	43	57.54	80.56	83	110.52	154.72
4	7.73	10.82	44	58.87	82.42	84	111.83	156.56
5	8.88	12.44	45	60.20	84.28	85	113.17	158.44
6	10.04	14.05	46	61.53	86.14	86	114.48	160.28
7	11.19	15.67	47	62.85	87.99	87	115.80	162.12
8	12.35	17.28	48	64.16	89.83	88	117.12	163.96
9	13.50	18.90	49	65.49	91.69	89	118.44	165.81
10	14.65	20.51	50	66.82	93.54	90	119.80	167.71
11	15.81	22.13	51	68.14	95.40	91	121.12	169.57
12	16.96	23.75	52	69.46	97.25	92	122.41	171.37
13	18.12	25.36	53	70.78	99.10	93	123.74	173.23
14	19.27	26.98	54	72.11	100.95	94	125.07	175.10
15	20.48	28.67	55	73.44	102.81	95	126.40	176.97
16	21.80	30.52	56	74.75	104.66	96	127.74	178.84
17	23.13	32.38	57	76.08	106.51	97	129.04	180.65
18	24.45	34.23	58	77.40	108.36	98	130.38	182.53
19	25.78	36.09	59	78.73	110.22	99	131.68	184.35
20	27.10	37.94	60	80.06	112.09	100	133.03	186.24
21	28.42	39.79	61	81.38	113.93	101	134.33	188.06
22	29.75	41.64	62	82.70	115.78	102	135.68	189.96
23	31.07	43.50	63	84.03	117.64	103	136.99	191.79
24	32.39	45.35	64	85.36	119.50	104	138.30	193.62
25	33.72	47.21	65	86.67	121.33	105	139.66	195.52
26	35.04	49.06	66	88.00	123.20	106	140.97	197.36
27	36.36	50.91	67	89.32	125.05	107	142.29	199.20
28	37.69	52.77	68	90.64	126.90	108	143.60	201.04
29	39.01	54.62	69	91.96	128.75	109	144.92	202.89
30	40.34	56.47	70	93.29	130.61	110	146.24	204.74
31	41.66	58.33	71	94.62	132.47	111	147.56	206.59
32	42.98	60.18	72	95.95	134.33	112	148.88	208.44
33	44.31	62.03	73	97.26	136.17	113	150.21	210.29
34	45.63	63.88	74	98.60	138.04	114	151.54	212.15
35	46.95	65.74	75	99.92	139.89	115	152.87	214.01
36	48.28	67.59	76	101.24	141.73	116	154.20	215.88
37	49.60	69.44	77	102.56	143.58	117	155.53	217.74
38	50.93	71.30	78	103.88	145.44	118	156.87	219.61
39	52.26	73.16	79	105.21	147.30	119	158.20	221.49
40	53.58	75.01	80	106.54	149.16	120	159.48	223.2

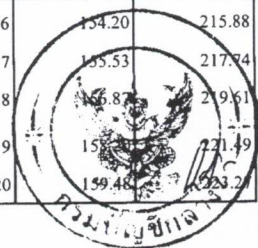

ตารางค่าดำเนินการและค่าเสื่อมราคา

ราคาน้ำมันเชื้อเพลิงโซล่า ที่ อำเภอเมือง 21.00 - 21.99 บาท / ลิตร

(ราคาเครื่องจักร 2558)

ลำดับ	ลักษณะงาน	หน่วย	ค่าดำเนินการ บาท/หน่วย	ค่าเสื่อมราคา (บาท)		รวมค่างาน (บาท)	
				ปกติ	ฝนชุก	ปกติ	ฝนชุก
1	งานถางป่าขุดต่อ						
	ขนาดเบา	ตร.ม.	1.40	0.22	0.28	1.62	1.68
	ขนาดกลาง	ตร.ม.	2.83	0.55	0.69	3.38	3.52
	ขนาดหนัก	ตร.ม.	4.26	0.78	0.98	5.04	5.24
2	งานดินคันทาง						
	ขุด - ขน	ลบ.ม. หลวม	16.32	3.51	4.39	19.83	20.71
	บดทับ	ลบ.ม. แน่น	31.08	10.80	13.50	41.88	44.58
3	งานตัด - ขึ้นรูปคันทาง						
	ดิน - ขุดตัด	ลบ.ม. ปกติ	16.72	3.06	3.83	19.78	20.55
	- ตัก	ลบ.ม. หลวม	5.85	1.70	2.13	7.55	7.98
	หินผุ - ขุดตัด	ลบ.ม. ปกติ	25.86	3.34	4.18	29.20	30.04
	- ดันและตัก	ลบ.ม. หลวม	31.15	5.18	6.48	36.33	37.63
	หินแข็ง - เจาะระเบิด	ลบ.ม. ปกติ	59.01	4.66	5.83	63.67	64.84
	- ดันและตัก	ลบ.ม. หลวม	49.16	19.00	23.75	68.16	72.91
4	งานวัสดุคัดเลือก ลูกกรองพื้นทาง						
	ขุด - ขน	ลบ.ม. หลวม	22.82	6.52	8.15	29.34	30.97
	ผสม (ผสมกับวัสดุอื่นๆ)	ลบ.ม. แน่น	7.55	1.46	1.83	9.01	9.38
	บดทับ	ลบ.ม. แน่น	37.29	12.96	16.20	50.25	53.49
5	งานไหล่ทางลูกรัง ผสม - บดทับ						
	ผสม (ผสมกับวัสดุอื่นๆ)	ลบ.ม. แน่น	14.21	2.75	3.44	16.96	17.65
	บดทับ	ลบ.ม. แน่น	44.63	20.90	26.13	65.53	70.76
6	งานพื้นทาง (หินคลุก)						
	ผสม (Blend)	ลบ.ม. แน่น	19.23	4.20	5.25	23.43	24.48
	บดทับ	ลบ.ม. แน่น	54.62	25.71	32.14	80.33	86.76
7	งานตัดแต่งชั้นบันได	ลบ.ม. แน่น	5.74	1.66	2.08	7.40	7.82
8	งานขุดรื้อคันทางเดิมแล้วบดทับ						
	ลูกรัง 10 ซม.	ตร.ม.	7.92	2.11	2.64	10.03	10.56
	หินคลุก 10 ซม.	ตร.ม.	9.66	3.38	4.23	13.04	13.89
	ผิว AC 5 ซม.	ตร.ม.	8.73	1.75	2.19	10.48	10.92
9	งานลาดยางไพรม์โค้ด	ตร.ม.	5.50	0.62	0.78	6.12	6.28
10	งานลาดยางแอสฟัลต์	ตร.ม.	5.10	0.88	1.10	5.98	6.20
11	งานผิวทางแบบบาง						
	ชั้นเดียว (1/2 ")	ตร.ม.	12.08	2.21	2.76	14.29	14.84
	ชั้นเดียว (3/4 ")	ตร.ม.	16.69	3.05	3.81	19.74	20.50
	สองชั้น (3/4 " + 3/8 ")	ตร.ม.	24.82	4.54	5.68	29.36	30.50
	สองชั้น (1 " + 1/2 ")	ตร.ม.	36.35	6.64	8.30	42.99	44.65
12	งานเคลือบหิน ขัดฝุ่น (Pre - Coat)						
	ชั้นเดียว (1/2 ")	ลบ.ม. หลวม	1.65	0.49	0.61	2.14	2.26
	ชั้นเดียว (3/4 ")	ลบ.ม. หลวม	2.27	0.68	0.85	2.95	3.12
	สองชั้น (3/4 " + 3/8 ")	ลบ.ม. หลวม	3.38	1.00	1.25	4.38	4.63
	สองชั้น (1 " + 1/2 ")	ลบ.ม. หลวม	4.95	1.47	1.84	6.42	6.79

โครงการ ปรับปรุงถนนหินคลุกสายมาบลาน-หนองกระทุ่ม
ปริมาณงาน เกรดปรับเกลี่ยพร้อมบดทับแน่นถนนเดิม กว้าง 4 ม. ยาว 380 ม. ลงหินคลุก
หนา 0.10 ม. จำนวน 152 ลบ.ม. และป้ายโครงการ 1 ป้าย

สถานที่ดำเนินการ บ้านหนองกระทุ่ม ม.18 ต.ทัพวัง อ.พระทองคำ จ.นครราชสีมา

โดย

องค์การบริหารส่วนตำบลทัพวัง

รายการประกอบแบบ


1. วิธีการดำเนินการ

1. ก่อนดำเนินการลงวัสดุให้รับแจ้งจะต้องทำการปรับปรุงสภาพพื้นเดิมและนำวิธีเช่น หนา และวัสดุที่ไม่เหมาะสม ออกก่อนทำการลงวัสดุ และทำการกรบรับเปลี่ยนดัดเน้นพื้นเดิมตลอดสายทาง (รายละเอียดระบุตามแบบข้างท้าย)
2. หินคลุก ทำการเกลี่ยถมกองและบดอัดแน่นด้วยเครื่องจักร รถเกรด-รถบด-รถนำ
3. เพื่อให้เป็นไปตามหลักวิชาการหรือเพื่อแก้ไขข้อขัดแย้งในรูปแบบรายละเอียดประกอบแบบไทยอยู่ในดุลยพินิจของทางผู้ควบคุมงานและผู้ว่าจ้าง

2. การส่งมอบงาน


1. นำเอกสารการส่งมอบงานดังนี้
 - ฎปายการก่อนการดำเนินการ ระหว่างดำเนินการ และดำเนินการแล้วเสร็จ
 - หนังสือส่งมอบงานของผู้รับจ้าง

โครงการก่อสร้าง	ปรับปรุงถนนหินคลุก
สถานที่ก่อสร้าง	สายมาบตาบ-หนองกระทุ่ม
ออกแบบเขียนแบบ	 นายโกศลสุด จิมสันเทษะ ผอ.กองช่าง
ตรวจ	 นางสาวจายใจ อรุณเจริญฉาย รอง ปลัด อบต.
เห็นชอบ	 (วรรณณัฐ นิติศักดิ์) ปลัด อบต.
อนุมัติ	 (นายสมเกียรติ กังศรานนท์) นายก อบต.
รายละเอียด	รายการประกอบแบบ
วันที่ 17/09/2563	SCALE ไม่แสดง
แบบเลขที่ /2563	แผ่นที่ 1/4

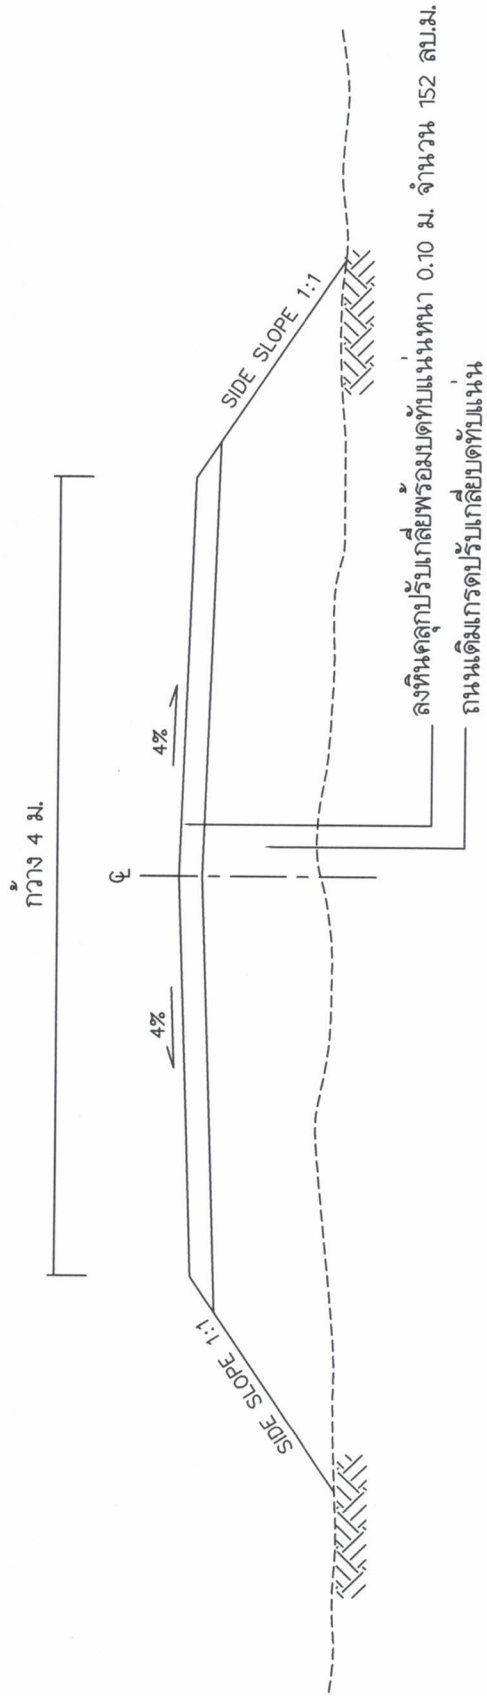


รูปตัดตามขวางงานลงหินคลุก

โครงการก่อสร้าง	ปรับปรุงถนนหินคลุก
สถานที่ก่อสร้าง	สายมาบลาน-หนองกระทุ่ม
ออกแบบ/เขียนแบบ	นายไกลสุต จิมสันเทียะ ผอ.กองช่าง
ตรวจ	นางสาวยใจ อรุณเจริญฉาย รองปลัด อบต.
เห็นชอบ	อนันต์ (นายวรธรรมณ์ นิตศักดิ์) ปลัด อบต.
อนุมัติ	นายสมเกียรติ กังครานนท์ นายก อบต.
รายละเอียด	รายละเอียดโครงสร้างถนน
วันที่ 17/09/2563	SCALE ไม่แสดง
แบบเลขที่ /2563	แผ่นที่ 3/4

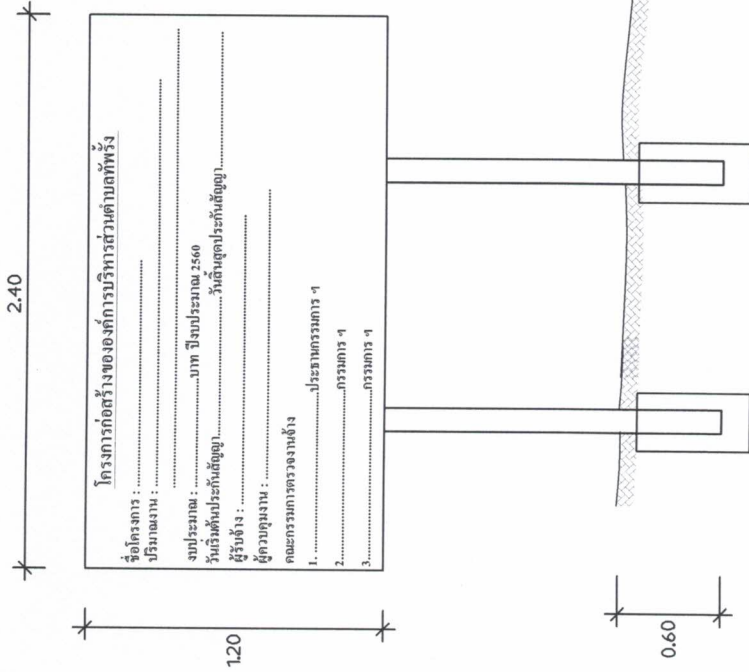

รูปด้านหน้า
NOT TO SCALE

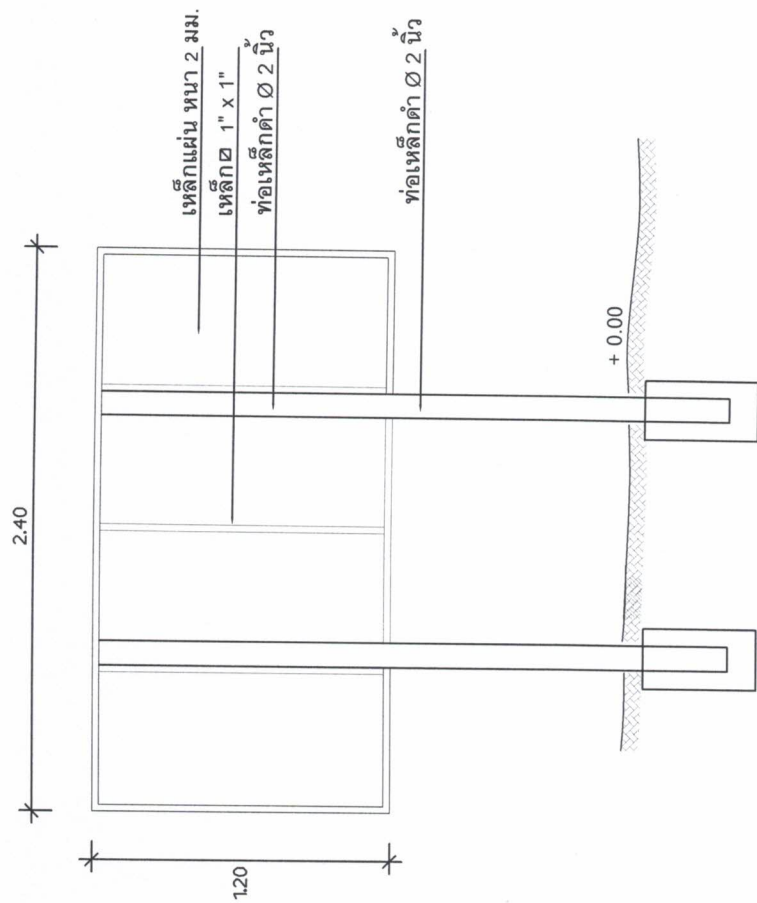

รูปด้านหลัง
NOT TO SCALE

- รายการประกอบแบบ
1. ทาสีกันสนิม 2 ครั้ง และทาสีน้ำมันสีเขียวทึบ 2 ครั้ง
 2. ขนาดตัวอักษรต้องมีความเหมาะสมกับข้อความและขนาดของป้าย ใช้สีน้ำมันสีขาว
 3. ทำการติดตั้งป้ายบริเวณพื้นที่โครงการ ติดตั้งในจุดที่ปลอดภัยไม่บดบังทัศนียภาพในการมองเห็นของผู้สัญจรเส้นทาง
 5. เพื่อก่อสร้างฐานเสาทุกต้น ตามแบบ

โครงการก่อสร้าง	โครงการก่อสร้าง
ปรับปรุงถนนหินคลุก	ปรับปรุงถนนหินคลุก
สถานที่ก่อสร้าง	สถานที่ก่อสร้าง
สายมาบตาบ-หนองกระทุ่ม	สายมาบตาบ-หนองกระทุ่ม
ออกแบบ/เขียนแบบ	ออกแบบ/เขียนแบบ
(นายไกรสร จิมสันเทียะ)	(นายไกรสร จิมสันเทียะ)
ผอ.กองช่าง	ผอ.กองช่าง
ตรวจ	ตรวจ
(นางสาวยาใจ อรุณเจริญฉาย)	(นางสาวยาใจ อรุณเจริญฉาย)
รอง ปลัด อบต.	รอง ปลัด อบต.
เห็นชอบ	เห็นชอบ
(บรรณัญญ์ นิตติศักดิ์)	(บรรณัญญ์ นิตติศักดิ์)
ปลัด อบต.	ปลัด อบต.
อนุมัติ	อนุมัติ
(นายสมเกียรติ กังศานนท์)	(นายสมเกียรติ กังศานนท์)
นายก อบต.	นายก อบต.
รายละเอียด	รายละเอียด
นายโคตรการ	นายโคตรการ
วันที่	วันที่
17/09/2563	17/09/2563
แบบเลขที่	แบบเลขที่
/2563	/2563
SCALE	SCALE
ไม่แสดง	ไม่แสดง
แผ่นที่	แผ่นที่
4/4	4/4