



ประกาศองค์การบริหารส่วนตำบลห้วยฝาง

เรื่อง ประกาศการเปิดเผยข้อมูลรายละเอียดค่าใช้จ่ายเกี่ยวกับการจัดซื้อจัดจ้างราคากลางและการคำนวณราคากลาง

ตามที่องค์การบริหารส่วนตำบลห้วยฝาง ได้จ้างเหมาโครงการปรับปรุงถนนหินคลุกบ้านกุดไผ่ ม.๘ ตำบลห้วยฝาง อำเภอพระทองคำ จังหวัดนครราชสีมา เพื่อให้เป็นไปตามแนวทางการเปิดเผยรายละเอียดค่าใช้จ่ายเกี่ยวกับการจัดซื้อจัดจ้างตามพระราชบัญญัติการจัดซื้อจัดจ้างและการบริหารพัสดุภาครัฐ พ.ศ. ๒๕๖๐ จึงประกาศการเปิดเผยราคากลางและการคำนวณราคากลาง ดังรายละเอียดต่อไปนี้

ตารางแสดงวงเงินงบประมาณที่ได้รับการจัดสรรและราคากลางในงานจ้างก่อสร้าง

๑. ชื่อโครงการปรับปรุงถนนหินคลุกบ้านกุดไผ่ ม.๘
ตำบลห้วยฝาง อำเภอพระทองคำ จังหวัดนครราชสีมา
๒. หน่วยงานเจ้าของโครงการ กองช่าง องค์การบริหารส่วนตำบลห้วยฝาง
๓. วงเงิน งบประมาณที่ได้รับการจัดสรร ๔๗๔,๔๗๕ บาท (สี่แสนเจ็ดหมื่นสี่พันสี่ร้อยเจ็ดสิบห้าบาทถ้วน)
๔. ลักษณะงานโดยสังเขป ช่วงที่ ๑ ลงหินคลุกบดอัดแน่น กว้าง ๓.๘-๔.๐ เมตร ยาว ๒๒๐ เมตร
หนา ๐.๑๕ เมตร หรือปริมาตรหินคลุกบดอัดแน่นไม่น้อยกว่า ๑๒๘.๗ ลูกบาศก์เมตร ช่วงที่ ๒
ลงหินคลุกบดอัดแน่น กว้าง ๓ เมตร ยาว ๑๕๕ เมตร หนา ๐.๑๕ เมตร หรือปริมาตรหินคลุกบดอัดแน่น
ไม่น้อยกว่า ๖๙.๗๕ ลูกบาศก์เมตร ช่วงที่ ๓ ลงหินคลุกบดอัดแน่น กว้าง ๓.๕ เมตร ยาว ๒๘๐ เมตร
หนา ๐.๑๕ เมตร หรือปริมาตรหินคลุกบดอัดแน่นไม่น้อยกว่า ๑๔๗ ลูกบาศก์เมตร ช่วงที่ ๔ ลงหินคลุก
บดอัดแน่น กว้าง ๔ เมตร ยาว ๑๕๐ เมตร หนา ๐.๑๕ เมตร หรือปริมาตรหินคลุกบดอัดแน่นไม่น้อยกว่า
๙๐ ลูกบาศก์เมตร พร้อมป้ายโครงการ ๑ ป้าย
๕. ราคากลางคำนวณ ณ วันที่ ๙ มิถุนายน ๒๕๖๘ เป็นเงิน ๔๗๔,๓๘๐ บาท
๖. บัญชีประมาณราคากลาง
 - ๖.๑. สรุปประมาณราคาก่อสร้าง (ปร.๕)
 - ๖.๒. รายการประมาณการค่าก่อสร้าง (ปร.๔)
 - ๖.๓. ราคาวัสดุก่อสร้าง เดือน พฤษภาคม ๒๕๖๘
๗. รายชื่อคณะกรรมการกำหนดราคากลาง
 - ๗.๑. นายไกลสุด ฉิมสันเทียะ ตำแหน่ง ผู้อำนวยการกองช่าง ประธานกรรมการ
 - ๗.๒. นางสาวณัฐธิดา ดุษณีย์ ตำแหน่ง ผู้ช่วยเจ้าพนักงานพัสดุ กรรมการ
 - ๗.๒. นางสาวดวงนภา สีม่วง ตำแหน่ง ผู้ช่วยเจ้าพนักงานการเงินและบัญชี กรรมการและเลขานุการ

จึงประกาศมาเพื่อประชาสัมพันธ์ให้ทราบโดยทั่วกัน

สั่ง ณ วันที่ ๙ เดือน มิถุนายน พ.ศ. ๒๕๖๘

(ลงชื่อ)

(นายธรงค์ เทพเพ็ญ)

นายกองค์การบริหารส่วนตำบลห้วยฝาง



ตารางแสดงวงเงินงบประมาณที่ได้รับการจัดสรรและราคากลางในงานจ้างก่อสร้าง

๑. ชื่อโครงการปรับปรุงถนนหินคลุกบ้านกุดไม้ ม.๘
ตำบลทัพรั้ง อำเภอพระทองคำ จังหวัดนครราชสีมา
๒. หน่วยงานเจ้าของโครงการ กองช่าง องค์การบริหารส่วนตำบลทัพรั้ง
๓. วงเงิน งบประมาณที่ได้รับจัดสรร ๔๗๔,๔๗๕ บาท (สี่แสนเจ็ดหมื่นสี่พันสี่ร้อยเจ็ดสิบห้าบาทถ้วน)
๔. ลักษณะงานโดยสังเขป ช่วงที่ ๑ ลงหินคลุกบดอัดแน่น กว้าง ๓.๘-๔.๐ เมตร ยาว ๒๒๐ เมตร
หนา ๐.๑๕ เมตร หรือปริมาตรหินคลุกบดอัดแน่นไม่น้อยกว่า ๑๒๘.๗ ลูกบาศก์เมตร ช่วงที่ ๒
ลงหินคลุกบดอัดแน่น กว้าง ๓ เมตร ยาว ๑๕๕ เมตร หนา ๐.๑๕ เมตร หรือปริมาตรหินคลุกบดอัดแน่น
ไม่น้อยกว่า ๖๙.๗๕ ลูกบาศก์เมตร ช่วงที่ ๓ ลงหินคลุกบดอัดแน่น กว้าง ๓.๕ เมตร ยาว ๒๘๐ เมตร
หนา ๐.๑๕ เมตร หรือปริมาตรหินคลุกบดอัดแน่นไม่น้อยกว่า ๑๔๗ ลูกบาศก์เมตร ช่วงที่ ๔ ลงหินคลุก
บดอัดแน่น กว้าง ๔ เมตร ยาว ๑๕๐ เมตร หนา ๐.๑๕ เมตร หรือปริมาตรหินคลุกบดอัดแน่นไม่น้อยกว่า
๙๐ ลูกบาศก์เมตร พร้อมป้ายโครงการ ๑ ป้าย
๕. ราคากลางคำนวณ ณ วันที่ ๙ มิถุนายน ๒๕๖๘ เป็นเงิน ๔๗๔,๓๘๐ บาท
๖. บัญชีประมาณราคากลาง
 - ๖.๑. สรุปประมาณราคาก่อสร้าง (ปร.๕)
 - ๖.๒. รายการประมาณการค่าก่อสร้าง (ปร.๔)
 - ๖.๓. ราคาวัสดุก่อสร้าง เดือน พฤษภาคม ๒๕๖๘
๗. รายชื่อคณะกรรมการกำหนดราคากลาง
 - ๗.๑. นายไกลสุด นิมนต์เหี้ย ตำแหน่ง ผู้อำนวยการกองช่าง ประธานกรรมการ
..... ทราบ
 - ๗.๒. นางสาวณัฐธิดา สุขณีย์ ตำแหน่ง ผู้ช่วยเจ้าพนักงานพัสดุ กรรมการ
..... ทราบ
 - ๗.๓. นางสาวดวงนภา สีม่วง ตำแหน่ง ผู้ช่วยเจ้าพนักงานการเงินและบัญชี กรรมการและเลขานุการ
..... ทราบ

ส่วนราชการ

กองช่าง องค์การบริหารส่วนตำบลทัพรั้ง

ชื่อโครงการ

ปรับปรุงถนนหินคลุกบ้านกุดไผ่ ม.8

ปริมาณงาน

ช่วงที่ 1 ลงหินคลุกบดอัดแน่น กว้าง 3.8-4.0 เมตร ยาว 220 เมตร หนา 0.15 เมตร

หรือปริมาตรหินคลุกบดอัดแน่นไม่น้อยกว่า 128.7 ลูกบาศก์เมตร

ช่วงที่ 2 ลงหินคลุกบดอัดแน่น กว้าง 3 เมตร ยาว 155 เมตร หนา 0.15 เมตร

หรือปริมาตรหินคลุกบดอัดแน่นไม่น้อยกว่า 69.75 ลูกบาศก์เมตร

ช่วงที่ 3 ลงหินคลุกบดอัดแน่น กว้าง 3.5 เมตร ยาว 280 เมตร หนา 0.15 เมตร

หรือปริมาตรหินคลุกบดอัดแน่นไม่น้อยกว่า 147 ลูกบาศก์เมตร พร้อมป้ายโครงการ 1 ป้าย

ช่วงที่ 4 ลงหินคลุกบดอัดแน่น กว้าง 4 เมตร ยาว 150 เมตร หนา 0.15 เมตร

หรือปริมาตรหินคลุกบดอัดแน่นไม่น้อยกว่า 90 ลูกบาศก์เมตร พร้อมป้ายโครงการ 1 ป้าย

สถานที่ตั้งโครงการ บ้านกุดไผ่ ม.8 ตำบลทัพรั้ง อำเภอพระทองคำ จังหวัดนครราชสีมา

ประมาณราคาเมื่อ 9 มิถุนายน 2568

ตามแบบสรุปราคากลางงานก่อสร้างทาง สะพาน และท่อเหลี่ยม เลขที่ / 2568 จำนวน 1 แผ่น

ลำดับที่	รายการ	คำนวณต้นทุน รวมเป็นเงิน (บาท)	FACTOR F	ค่าก่อสร้างทั้งหมด รวมเป็นเงิน (บาท)	หมายเหตุ
1	หมวด งานทาง	347,735.06	1.3642	474,380.17	- ดอกเบี้ยเงินกู้ 7 % - ภาษี 7 % - เงินล่วงหน้าจ่าย 0 % - เงินประกันผลงานหัก 0%
สรุป	รวมค่าก่อสร้างเป็นเงินทั้งสิ้น			474,380.17	
	คิดเป็นเงินค่าก่อสร้างเพียง			474,380.00	
งบประมาณตั้งไว้ 474,475 บาท					
(ตัวอักษร) สี่แสนเจ็ดหมื่นสี่พันสามร้อยแปดสิบบาทถ้วน					

(ลงชื่อ).....ผู้ประมาณการ

(นายไกลสุต ฉิมสันเทียะ)

ผอ.กองช่าง อบต.ทัพรั้ง

(ลงชื่อ).....ตรวจ

(นางสาวยาใจ อรุณเจริญฉาย)

รองปลัด อบต.ทัพรั้ง

(ลงชื่อ).....เห็นชอบ

(นางสาวยาใจ อรุณเจริญฉาย)

รองปลัด อบต.ทัพรั้ง รักษาการราชการแทน

ปลัดองค์การบริหารส่วนตำบลทัพรั้ง

(ลงชื่อ).....อนุมัติ

(นายไกลสุต ฉิมสันเทียะ)

คณะกรรมการกำหนดราคากลาง

(ลงชื่อ).....ประธานกรรมการ

(นายไกลสุต ฉิมสันเทียะ)

(ลงชื่อ).....กรรมการ

(นางสาวณัฐริดา ดุษณีย์)

(ลงชื่อ).....กรรมการ

(นางสาวดวงนภา สีม่วง)

แบบสรุปราคาค่างานก่อสร้างทาง สะพาน และท่อเหลี่ยม

โครงการ ปรับปรุงถนนหินคลุกบ้านกุดไผ่ ม.8

สถานที่ก่อสร้าง บ้านกุดไผ่ ม.8 ตำบลทัพวัง อำเภอมะนัง จังหวัดนราธิวาส

ปริมาณงาน ช่วงที่ 1 ลงหินคลุกบดอัดแน่น กว้าง 3.8-4.0 เมตร ยาว 220 เมตร หนา 0.15 เมตร หรือปริมาตรหินคลุก

บดอัดแน่นไม่น้อยกว่า 128.7 ลูกบาศก์เมตร

ช่วงที่ 2 ลงหินคลุกบดอัดแน่น กว้าง 3 เมตร ยาว 155 เมตร หนา 0.15 เมตรหรือปริมาตรหินคลุกบดอัดแน่น

ไม่น้อยกว่า 69.75 ลูกบาศก์เมตร

ช่วงที่ 3 ลงหินคลุกบดอัดแน่น กว้าง 3.5 เมตร ยาว 280 เมตร หนา 0.15 เมตรหรือปริมาตรหินคลุกบดอัดแน่น

ไม่น้อยกว่า 147 ลูกบาศก์เมตร พร้อมป้ายโครงการ 1 ป้าย

ช่วงที่ 4 ลงหินคลุกบดอัดแน่น กว้าง 4 เมตร ยาว 150 เมตร หนา 0.15 เมตรหรือปริมาตรหินคลุกบดอัดแน่น

ไม่น้อยกว่า 90 ลูกบาศก์เมตร พร้อมป้ายโครงการ 1 ป้าย

ประมาณราคาเมื่อ

9 มิถุนายน 2568

ลำดับ ที่	รายการ	หน่วย	จำนวน	ราคา ต่อหน่วย	ราคาทุน	FN	ราคาต่อหน่วย X FN	ราคากลาง
1	ช่วงที่ 1 กว้าง 3.8-4.0 ม. ยาว 220 ม.							
	-งานเกรดปรับเกลี่ยพื้นทางเดิมและบดทับแน่น	ตร.ม.	858.00	3.76	3,226.08	1.3642	5.13	4,401.02
	- หินคลุกบดอัดแน่น หนา 0.15 ม.	ลบ.ม.	128.70	760.61	97,890.51	1.3642	1,037.62	133,542.23
2	ช่วงที่ 2 กว้าง 3 ม. ยาว 155 ม.							
	งานดิน							
	-งานเกรดปรับเกลี่ยพื้นทางเดิมและบดทับแน่น	ตร.ม.	465.00	3.76	1,748.40	1.3642	5.13	2,385.17
	- หินคลุกบดอัดแน่น หนา 0.15 ม.	ลบ.ม.	69.75	760.61	53,052.55	1.3642	1,037.62	72,374.29
3	ช่วงที่ 3 กว้าง 3.5 ม. ยาว 280 ม.							
	-งานเกรดปรับเกลี่ยพื้นทางเดิมและบดทับแน่น	ตร.ม.	980.00	3.76	3,684.80	1.3642	5.13	5,026.80
	-ลงลูกรังซ่อมแซมหลุมบ่อพร้อมบดทับ	ลบ.ม.	12.00	217.68	2,612.16	1.3642	296.96	3,563.51
	- หินคลุกบดอัดแน่น หนา 0.15 ม.	ลบ.ม.	147.00	760.61	111,809.67	1.3642	1,037.62	152,530.75
4	ช่วงที่ 4 กว้าง 4.0 ม. ยาว 150 ม.							
	-งานเกรดปรับเกลี่ยพื้นทางเดิมและบดทับแน่น	ตร.ม.	600.00	3.76	2,256.00	1.3642	5.13	3,077.64
	- หินคลุกบดอัดแน่น หนา 0.15 ม.	ลบ.ม.	90.00	760.61	68,454.90	1.3642	1,037.62	93,386.17
4	งานป้ายโครงการ	ป้าย	1.00	3,000.00	3,000.00	1.3642	4,092.60	4,092.60
					347,735.06			
รวม								474,380.17
คิดเป็นเงินงบประมาณ								474,380.00

(ลงชื่อ).....ผู้ประมาณราคา

(นายไกลสุต ฉิมสันเทียะ)

ผอ. กองช่าง อบต.ทัพวัง

งานขึ้นพื้นทางหินคลุก ราคาน้ำมันดีเซล อ.เมือง จ.นครราชสีมา ลิตรละ 32.21 บาท

ค่าวัสดุที่แหล่งปากไม้ (รวมค่าตัก)(1)	=	222.00	บาท
ค่าขนส่งวัสดุจากแหล่งถึงหน้างาน(2)	=	225.82	บาท รถสิบล้อ+รถพ่วง
.. รวม..(1)+(2) =(3)	=	447.82	บาท
อัตราส่วนการยุบตัวเมื่อบดทับ (...3...) x 1.5=(4)	=	671.73	บาท
ค่าดำเนินการ+ค่าเชื่อมราคา (BLEND) (5)	=	-	บาท
ค่าดำเนินการ+ค่าเชื่อมราคา (บดทับ) (6)	=	88.88	บาท
.. รวมค่างานต้นทุน (.4+5+6..)	=	760.61	บาท (แน่นอน)

วัสดุคัดเลือก , ลูกกรงของพื้นทาง	คิดน้ำมันดีเซล อ.เมือง ลิตรละ 32.00-32.99 บาท	(รถบรรทุก10ล้อ+พ่วง)
ค่าวัสดุที่แหล่ง	ลบ.ม.ละ	= 401
ค่าดำเนินการและค่าเชื่อมราคาชุดชน	ลบ.ม.ละ	= 32.072
ค่าขนส่งระยะทาง	ลบ.ม.ละ	= 68.353
รวมราคาวัดตั้งถึงหน้างาน (1+2+3)	ลบ.ม.ละ	= 140.424
อัตราส่วนค่ายุบตัวเมื่อบดทับ (1+2+3)x 1.25	ลบ.ม.ละ	= 175.5255
ค่าดำเนินการและค่าเชื่อมราคากับ คิด 75 %	ลบ.ม.ละ	= 42.15756
รวมค่างานต้นทุน (5)+(6)	ลบ.ม.ละ	= 217.6825



ตาราง Factor F งานก่อสร้างทาง

เงินล่วงหน้าจ่าย 0 %

ดอกเบี้ยเงินกู้ 7 % ต่อปี

เงินประกันผลงานหัก 0 %

ค่าภาษีมูลค่าเพิ่ม (VAT) 7 %

ค่าจ้าง (บาท)	ค่าใช้จ่ายในการดำเนินงานก่อสร้าง (%)				รวมในรูป Factor	ภาษีมูลค่าเพิ่ม (VAT)	Factor F	Factor F	
	ค่า อำนาจการ	ค่า ดอกเบี้ย	ค่า กำไร	ค่า ใช้จ่าย				ผนวก 1	ผนวก 2
≤ 5	20.8338	1.1666	5.5000	27.5004	1.2750	1.0700	1.3642	1.3848	1.4054
10	16.0808	1.1666	5.5000	22.7474	1.2274	1.0700	1.3133	1.3345	1.3557
20	10.6384	1.1666	5.5000	17.3050	1.1730	1.0700	1.2551	1.2742	1.2933
30	7.5559	1.1666	5.5000	14.2225	1.1422	1.0700	1.2221	1.2394	1.2567
40	7.4310	1.1666	5.0000	13.5976	1.1359	1.0700	1.2154	1.2342	1.2530
50	6.9412	1.1666	5.0000	13.1078	1.1310	1.0700	1.2101	1.2290	1.2480
60	6.3772	1.1666	5.0000	12.5438	1.1254	1.0700	1.2041	1.2230	1.2418
70	6.3435	1.1666	4.5000	12.0101	1.1201	1.0700	1.1985	1.2177	1.2370
80	6.0233	1.1666	4.5000	11.6899	1.1168	1.0700	1.1949	1.2143	1.2336
90	5.4722	1.1666	4.5000	11.1388	1.1113	1.0700	1.1890	1.2078	1.2265
100	5.1693	1.1666	4.5000	10.8359	1.1083	1.0700	1.1858	1.2042	1.2226
110	4.7961	1.1666	4.0000	9.9627	1.0996	1.0700	1.1765	1.1945	1.2125
120	4.7235	1.1666	4.0000	9.8901	1.0989	1.0700	1.1758	1.1940	1.2122
130	4.4428	1.1666	4.0000	9.6094	1.0960	1.0700	1.1727	1.1906	1.2085
140	4.3285	1.1666	4.0000	9.4951	1.0949	1.0700	1.1715	1.1895	1.2076
150	4.1865	1.1666	4.0000	9.3531	1.0935	1.0700	1.1700	1.1879	1.2057
160	4.0853	1.1666	4.0000	9.2519	1.0925	1.0700	1.1689	1.1869	1.2049
170	4.0051	1.1666	4.0000	9.1717	1.0917	1.0700	1.1681	1.1860	1.2039
180	3.9481	1.1666	4.0000	9.1147	1.0911	1.0700	1.1674	1.1853	1.2031
190	4.2661	1.1666	3.5000	8.9327	1.0893	1.0700	1.1655	1.1843	1.2031
200	4.2419	1.1666	3.5000	8.9085	1.0890	1.0700	1.1652	1.1840	1.2027
210	4.1793	1.1666	3.5000	8.8459	1.0884	1.0700	1.1645	1.1835	1.2024
220	4.0683	1.1666	3.5000	8.7349	1.0873	1.0700	1.1634	1.1821	1.2009
230	3.9805	1.1666	3.5000	8.6471	1.0864	1.0700	1.1624	1.1810	1.1997
240	3.8615	1.1666	3.5000	8.5281	1.0852	1.0700	1.1611	1.1796	1.1980
250	3.7521	1.1666	3.5000	8.4187	1.0841	1.0700	1.1599	1.1782	1.1965
260	3.6511	1.1666	3.5000	8.3177	1.0831	1.0700	1.1589	1.1770	1.1951
270	3.5577	1.1666	3.5000	8.2243	1.0822	1.0700	1.1579	1.1759	1.1939
280	3.4708	1.1666	3.5000	8.1374	1.0813	1.0700	1.1569	1.1748	1.1926
290	3.3900	1.1666	3.5000	8.0566	1.0805	1.0700	1.1561	1.1738	1.1915
300	3.3145	1.1666	3.5000	7.9811	1.0798	1.0700	1.1553	1.1729	1.1905
350	3.2735	1.1666	3.5000	7.9401	1.0794	1.0700	1.1549	1.1724	1.1900
400	3.1484	1.1666	3.5000	7.8150	1.0781	1.0700	1.1535	1.1712	1.1890
450	3.1265	1.1666	3.5000	7.7931	1.0779	1.0700	1.1533	1.1710	1.1887
500	3.0167	1.1666	3.5000	7.6833	1.0768	1.0700	1.1521	1.1698	1.1875
700	2.7734	1.1666	3.5000	7.4400	1.0744	1.0700	1.1496	1.1668	1.1841
> 700	2.7734	1.1666	3.5000	7.4400	1.0744	1.0700	1.1496	1.1668	1.1841

หมายเหตุ

1 กรณีค่าจ้างอยู่ระหว่างช่วงของค่าจ้างต้นท่อนที่กำหนด ให้เทียบอัตราส่วนเพื่อหาค่า Factor F

2 ถ้าเป็นงานเงินกู้หรือจากแหล่งอื่นซึ่งไม่ต้องชำระภาษีมูลค่าเพิ่ม ให้ใช้ Factor F ในช่อง "รวมในรูป Factor"



ราคาน้ำมัน

ราคาน้ำมันขายปลีกภูมิภาค

ราคาขายปลีก ภาษีและ
ประกันค่า

การซื้อขายราคาน้ำมัน

คลิกเพื่อดูเพิ่มเติม

หน้าหลัก เกี่ยวกับเรา ▼ บัณฑิตศูนย์บริการ ▼ ผลิตภัณฑ์และบริการ ▼ โอกาสทางธุรกิจ ▼ ข่าวสาร ▼ ติดต่อเรา ▼ TH | EN

ค้นหาราคาน้ำมัน: นครราชสีมา

▼

เมืองนครราชสีมา

▼

พฤษภาคม

▼

2568

▼

ค้นหา

ราคาน้ำมันขายปลีกภูมิภาค ประจำปี พ.ศ. 2568

(ตัวเลขแสดงเป็น บาท/ลิตร)

* ราคานี้ไม่รวมภาษีบำรุงท้องที่ (ถ้ามี)

วัน - เวลา	ดีเซล Diesel	แก๊สโซฮอล์ E85	แก๊สโซฮอล์ E20	แก๊สโซฮอล์ 91	แก๊สโซฮอล์ 95	เบนซิน	แก๊สโซฮอล์พรีเมียม Gasohol95
22-05-2568 05:00	32.21	28.96	30.61	32.45	32.82	41.11	44.23
							41.41

1

ตารางค่าดำเนินการและค่าเสื่อมราคา

ราคาน้ำมันเชื้อเพลิงโซล่า ที่ อำเภอเมือง 32.00 - 32.99 บาท / ลิตร (ราคาเครื่องจักร 2558)

ลำดับ	ลักษณะงาน	หน่วย	ค่าดำเนินการ บาท/หน่วย	ค่าเสื่อมราคา (บาท)		รวมค่างาน (บาท)	
				ปกติ	ฝนชุก	ปกติ	ฝนชุก
1	งานฉาบบาซคอนกรีต						
	ขนาดเบา	ตร.ม.	1.54	0.22	0.28	1.76	1.82
	ขนาดกลาง	ตร.ม.	3.18	0.55	0.69	3.73	3.87
	ขนาดหนัก	ตร.ม.	4.84	0.78	0.98	5.62	5.82
2	งานดินคันทาง						
	ชุด - ขน	ลบ.ม. หลวม	18.69	3.51	4.39	22.20	23.08
	บดทับ	ลบ.ม. แน่น	36.04	10.80	13.50	46.84	49.54
3	งานตัด - ขึ้นรูปคันทาง						
	ดิน - ชุดตัด	ลบ.ม. ปกติ	18.78	3.06	3.83	21.84	22.61
	- ดัก	ลบ.ม. หลวม	6.74	1.70	2.13	8.44	8.87
	หินผุ - ชุดตัด	ลบ.ม. ปกติ	30.11	3.34	4.18	33.45	34.29
	- ดันและดัก	ลบ.ม. หลวม	36.08	5.18	6.48	41.26	42.56
	หินแข็ง - เจาะระเบิด	ลบ.ม. ปกติ	63.77	4.66	5.83	68.43	69.60
	- ดันและดัก	ลบ.ม. หลวม	59.58	19.00	23.75	78.58	83.33
4	งานวัสดุคัดเลือก ลูกกรองพื้นทาง						
	ชุด - ขน	ลบ.ม. หลวม	26.16	6.52	8.15	32.68	34.31
	ผสม (ผสมกับวัสดุอื่นๆ)	ลบ.ม. แน่น	8.46	1.46	1.83	9.92	10.29
	บดทับ	ลบ.ม. แน่น	43.25	12.96	16.20	56.21	59.45
5	งานไหล่ทางลูกกรอง ผสม - บดทับ						
	ผสม (ผสมกับวัสดุอื่นๆ)	ลบ.ม. แน่น	15.92	2.75	3.44	18.67	19.36
	บดทับ	ลบ.ม. แน่น	51.48	20.90	26.13	72.38	77.61
6	งานพื้นทาง (หินคลุก)						
	ผสม (Blend)	ลบ.ม. แน่น	20.80	4.20	5.25	25.00	26.05
	บดทับ	ลบ.ม. แน่น	63.17	25.71	32.14	88.88	95.31
7	งานตัดแต่งชั้นบันได	ลบ.ม. แน่น	6.58	1.66	2.08	8.24	8.66
8	งานชุดรื้อคันทางเดิมแล้วบดทับ						
	ลูกกรอง 10 ซม.	ตร.ม.	9.03	2.11	2.64	11.14	11.67
	หินคลุก 10 ซม.	ตร.ม.	11.02	3.38	4.23	14.40	15.25
	ผิว AC 5 ซม.	ตร.ม.	9.81	1.75	2.19	11.56	12.00
9	งานราดยางโพรไมด์	ตร.ม.	6.92	0.62	0.78	7.54	7.70
10	งานราดยางแอสฟัลต์	ตร.ม.	6.41	0.88	1.10	7.29	7.51
11	งานผิวทางแบบบาง						
	ชั้นเดียว (1/2 ")	ตร.ม.	14.94	2.21	2.76	17.15	17.70
	ชั้นเดียว (3/4 ")	ตร.ม.	20.64	3.05	3.81	23.69	24.45
	สองชั้น (3/4 " + 3/8 ")	ตร.ม.	30.69	4.54	5.68	35.23	36.37
	สองชั้น (1 " + 1/2 ")	ตร.ม.	44.95	6.64	8.30	51.59	53.25
12	งานเคลือบหิน ขจัดฝุ่น (Pre - Coat)						
	ชั้นเดียว (1/2 ")	ลบ.ม. หลวม	1.84	0.49	0.61	2.33	2.45
	ชั้นเดียว (3/4 ")	ลบ.ม. หลวม	2.55	0.68	0.85	3.23	3.40
	สองชั้น (3/4 " + 3/8 ")	ลบ.ม. หลวม	3.79	1.00	1.25	4.79	5.04
	สองชั้น (1 " + 1/2 ")	ลบ.ม. หลวม	5.55	1.47	1.84	7.02	7.39

ตารางค่าขนส่งวัสดุก่อสร้าง รถบรรทุก 10 ล้อ และรถลากพ่วง (กรณีน้ำหนักรวมไม่เกิน 47 ตัน)

ภูมิประเทศเป็น ที่ราบ มีทางลาดยาง และการจราจรปกติ

ราคาน้ำมันเชื้อเพลิงดีเซล ที่ อำเภอเมือง 32.00 - 32.99 บาท / ลิตร

ระยะ ขนส่ง กม.	ค่าบรรทุก บาท / ตัน	ค่าบรรทุก บาท / ลบ.ม.	ระยะ ขนส่ง กม.	ค่าบรรทุก บาท / ตัน	ค่าบรรทุก บาท / ลบ.ม.	ระยะ ขนส่ง กม.	ค่าบรรทุก บาท / ตัน	ค่าบรรทุก บาท / ลบ.ม.
1	4.55	6.37	41	66.49	93.09	81	130.77	183.08
2	5.99	8.38	42	68.10	95.34	82	132.36	185.30
3	7.43	10.40	43	69.70	97.58	83	133.98	187.57
4	8.86	12.41	44	71.31	99.84	84	135.57	189.80
5	10.30	14.42	45	72.92	102.09	85	137.20	192.08
6	11.73	16.43	46	74.53	104.34	86	138.80	194.31
7	13.17	18.44	47	76.13	106.59	87	140.39	196.55
8	14.61	20.45	48	77.73	108.83	88	141.99	198.79
9	16.04	22.46	49	79.35	111.08	89	143.60	201.03
10	17.48	24.47	50	80.95	113.33	90	145.24	203.33
11	18.92	26.48	51	82.56	115.59	91	146.85	205.59
12	20.35	28.49	52	84.16	117.83	92	148.42	207.78
13	21.79	30.51	53	85.77	120.07	93	150.03	210.04
14	23.23	32.52	54	87.37	122.32	94	151.64	212.30
15	24.72	34.61	55	88.99	124.58	95	153.26	214.57
16	26.33	36.86	56	90.59	126.82	96	154.88	216.83
17	27.93	39.11	57	92.19	129.07	97	156.46	219.04
18	29.54	41.35	58	93.80	131.32	98	158.09	221.32
19	31.15	43.60	59	95.41	133.57	99	159.67	223.53
20	32.75	45.85	60	97.02	135.83	100	161.30	225.82
21	34.36	48.10	61	98.63	138.08	101	162.88	228.04
22	35.96	50.35	62	100.23	140.32	102	164.52	230.33
23	37.57	52.60	63	101.84	142.57	103	166.11	232.55
24	39.18	54.85	64	103.45	144.83	104	167.70	234.78
25	40.79	57.10	65	105.04	147.06	105	169.34	237.08
26	42.39	59.35	66	106.66	149.33	106	170.94	239.31
27	44.00	61.60	67	108.26	151.57	107	172.54	241.55
28	45.61	63.85	68	109.86	153.81	108	174.13	243.79
29	47.21	66.09	69	111.47	156.06	109	175.73	246.03
30	48.82	68.35	70	113.08	158.31	110	177.34	248.27
31	50.42	70.59	71	114.69	160.57	111	178.94	250.52
32	52.03	72.84	72	116.31	162.83	112	180.55	252.77
33	53.64	75.09	73	117.90	165.06	113	182.15	255.02
34	55.24	77.34	74	119.52	167.33	114	183.76	257.27
35	56.85	79.59	75	121.12	169.57	115	185.38	259.53
36	58.46	81.84	76	122.72	171.81	116	186.99	261.79
37	60.06	84.09	77	124.33	174.06	117	188.61	264.05
38	61.67	86.34	78	125.94	176.31	118	190.23	266.32
39	63.28	88.59	79	127.54	178.56	119	191.85	268.58
40	64.88	90.84	80	129.16	180.82	120	193.40	270.77

บัญชีราคาวัสดุก่อสร้าง

สำนักงานทางหลวงชนบทที่ ๕ (นครราชสีมา)



กรมทางหลวงชนบท กระทรวงคมนาคม

ลำดับที่	รายการ	หน่วย	ราคาวัสดุต่อหน่วย(บาท)				ท้องที่จังหวัดใกล้เคียง		
			ชัยภูมิ	นครราชสีมา	บุรีรัมย์	สุรินทร์	สทบุรี	ขอนแก่น	เพชรบูรณ์
๑	ดินถมคันทาง (CBR $\geq ๔\%$)	ลบ.ม.	๑๐ - ๖๐	๖๐ - ๓๐	๑๕ - ๓๐	๑๐	-	-	-
๒	ทรายถมคันทาง	ลบ.ม.	-	๑๓๕	-	-	-	-	-
๓	วัสดุคัดเลือก(Selected Material) (CBR $\geq ๑๐\%$)	ลบ.ม.	๑๕ - ๓๐	๒๕ - ๕๕	๒๓ - ๔๖	๑๐ - ๒๐	-	-	-
๔	วัสดุรองพื้นทางลูกรัง(Soil Aggregate) (CBR $\geq ๒๕\%$)	ลบ.ม.	๒๐ - ๕๐	๕๐ - ๖๐	๓๐ - ๖๐	๒๐ - ๕๐	-	-	-
๕	วัสดุหินคลุก (CBR $\geq ๘๐\%$)	ลบ.ม.	-	๒๒๒	๓๓๘	๔๙๕	๒๘๐	๑๙๘	๒๐๐
๖	ทรายผสมคอนกรีต	ลบ.ม.	-	๑๘๐	๒๐๐	๒๒๐	-	-	-
๗	หินผสมแอสฟัลท์	ลบ.ม.	-	๓๑๕	๔๑๖	๕๖๓	๒๓๔	๒๘๐	๒๓๒
๘	หิน ๓/๔"	ลบ.ม.	-	๓๖๘	๕๐๗	๖๑๖	๒๙๐	๓๓๓	๒๙๐
๙	หิน ๑/๒"	ลบ.ม.	-	๔๒๔	๕๙๐	๖๑๖	๒๕๕	๓๑๘	๒๙๐
๑๐	หิน ๓/๘"	ลบ.ม.	-	๒๑๓	๓๕๐	๖๐๑	๓๐๐	๑๙๒	๒๐๐
๑๑	หินฝุ่น	ลบ.ม.	-	๒๙๖	๓๗๖	๕๑๔	๑๘๔	๒๗๒	๒๐๐

หมายเหตุ

- เอกสารแนะนำราคาวัสดุก่อสร้างเพื่อใช้ประกอบการคำนวณราคากลางงานก่อสร้าง ข้อมูล ณ เดือนมกราคม ๒๕๖๓
- อ้างอิงข้อมูลตามสำเนียงนโยบายและยุทธศาสตร์การค้า กระทรวงพาณิชย์ ณ เดือนธันวาคม ๒๕๖๒
- สืบราคาวัสดุโดยแขวงทางหลวงชนบทในสังกัดสำนักงานทางหลวงชนบทที่ ๕ (นครราชสีมา)
- ราคาที่ดินอ้างอิงราคาประเมินทุนทรัพย์ที่ดินรอบบัญชี ๒๕๕๙ - ๒๕๖๒ กรมธนารักษ์ กระทรวงการคลัง
- ราคาวัสดุก่อสร้าง ลำดับที่ ๑, ๓ และ ๔ ไม่รวมค่าชุด , ค่าขนส่ง และค่าภาษีมูลค่าเพิ่ม
- และลำดับราคาวัสดุก่อสร้างรายการส่วนที่เหลือเป็นราคา ณ แหล่งผลิต ไม่รวมค่าขนส่ง และค่าภาษีมูลค่าเพิ่ม

สำนักงาน

โทรศัพท์

(นายเจริญพร กองพันธ์)
นายช่างโยธาชำนาญงาน
ถนนมิตรภาพ กม. ๑๕๖ ๒๕๖



ตาราง Factor F งานก่อสร้างทาง

เงินล่วงหน้าจ่าย 0 %

ดอกเบี้ยเงินกู้ 7 % ต่อปี

เงินประกันผลงานหัก 0 %

ค่าภาษีมูลค่าเพิ่ม (VAT) 7 %

ค่างาน (บาท)	ค่าใช้จ่ายในการดำเนินงานก่อสร้าง (%)				รวมในรูป Factor	ภาษีมูลค่าเพิ่ม (VAT)	Factor F	Factor F	
	ค่า อำนาจการ	ค่า ดอกเบี้ย	ค่า กำไร	ค่า ใช้จ่าย				ผนวก 1	ผนวก 2
≤ 5	20.8338	1.1666	5.5000	27.5004	1.2750	1.0700	1.3642	1.3848	1.4054
10	16.0808	1.1666	5.5000	22.7474	1.2274	1.0700	1.3133	1.3345	1.3557
20	10.6384	1.1666	5.5000	17.3050	1.1730	1.0700	1.2551	1.2742	1.2933
30	7.5559	1.1666	5.5000	14.2225	1.1422	1.0700	1.2221	1.2394	1.2567
40	7.4310	1.1666	5.0000	13.5976	1.1359	1.0700	1.2154	1.2342	1.2530
50	6.9412	1.1666	5.0000	13.1078	1.1310	1.0700	1.2101	1.2290	1.2480
60	6.3772	1.1666	5.0000	12.5438	1.1254	1.0700	1.2041	1.2230	1.2418
70	6.3435	1.1666	4.5000	12.0101	1.1201	1.0700	1.1985	1.2177	1.2370
80	6.0233	1.1666	4.5000	11.6899	1.1168	1.0700	1.1949	1.2143	1.2336
90	5.4722	1.1666	4.5000	11.1388	1.1113	1.0700	1.1890	1.2078	1.2265
100	5.1693	1.1666	4.5000	10.8359	1.1083	1.0700	1.1858	1.2042	1.2226
110	4.7961	1.1666	4.0000	9.9627	1.0996	1.0700	1.1765	1.1945	1.2125
120	4.7235	1.1666	4.0000	9.8901	1.0989	1.0700	1.1758	1.1940	1.2122
130	4.4428	1.1666	4.0000	9.6094	1.0960	1.0700	1.1727	1.1906	1.2085
140	4.3285	1.1666	4.0000	9.4951	1.0949	1.0700	1.1715	1.1895	1.2076
150	4.1865	1.1666	4.0000	9.3531	1.0935	1.0700	1.1700	1.1879	1.2057
160	4.0853	1.1666	4.0000	9.2519	1.0925	1.0700	1.1689	1.1869	1.2049
170	4.0051	1.1666	4.0000	9.1717	1.0917	1.0700	1.1681	1.1860	1.2039
180	3.9481	1.1666	4.0000	9.1147	1.0911	1.0700	1.1674	1.1853	1.2031
190	4.2661	1.1666	3.5000	8.9327	1.0893	1.0700	1.1655	1.1843	1.2031
200	4.2419	1.1666	3.5000	8.9085	1.0890	1.0700	1.1652	1.1840	1.2027
210	4.1793	1.1666	3.5000	8.8459	1.0884	1.0700	1.1645	1.1835	1.2024
220	4.0683	1.1666	3.5000	8.7349	1.0873	1.0700	1.1634	1.1821	1.2009
230	3.9805	1.1666	3.5000	8.6471	1.0864	1.0700	1.1624	1.1810	1.1997
240	3.8615	1.1666	3.5000	8.5281	1.0852	1.0700	1.1611	1.1796	1.1980
250	3.7521	1.1666	3.5000	8.4187	1.0841	1.0700	1.1599	1.1782	1.1965
260	3.6511	1.1666	3.5000	8.3177	1.0831	1.0700	1.1589	1.1770	1.1951
270	3.5577	1.1666	3.5000	8.2243	1.0822	1.0700	1.1579	1.1759	1.1939
280	3.4708	1.1666	3.5000	8.1374	1.0813	1.0700	1.1569	1.1748	1.1926
290	3.3900	1.1666	3.5000	8.0566	1.0805	1.0700	1.1561	1.1738	1.1915
300	3.3145	1.1666	3.5000	7.9811	1.0798	1.0700	1.1553	1.1729	1.1905
350	3.2735	1.1666	3.5000	7.9401	1.0794	1.0700	1.1549	1.1724	1.1900
400	3.1484	1.1666	3.5000	7.8150	1.0781	1.0700	1.1535	1.1712	1.1890
450	3.1265	1.1666	3.5000	7.7931	1.0779	1.0700	1.1533	1.1710	1.1887
500	3.0167	1.1666	3.5000	7.6833	1.0768	1.0700	1.1521	1.1698	1.1875
600	2.7734	1.1666	3.5000	7.4400	1.0744	1.0700	1.1496	1.1668	1.1841
> 700	2.7734	1.1666	3.5000	7.4400	1.0744	1.0700	1.1496	1.1668	1.1841

หมายเหตุ

- กรณีค่างานอยู่ระหว่างช่วงของค่างานต้นทูลที่กำหนด ให้เทียบอัตราส่วนเพื่อหาค่า Factor F
- ถ้าเป็นงานเงินกู้หรือจากแหล่งอื่นซึ่งไม่ต้องชำระภาษีมูลค่าเพิ่ม ให้ใช้ Factor F ในช่อง "รวมในรูป Factor"

ได้เป็นเจ้าหน้า



หน้าหลัก เกี่ยวกับเรา นักลงทุนสัมพันธ์ ผลิตภัณฑ์และบริการ โอกาสทางธุรกิจ การพัฒนาที่ยั่งยืน ข่าวสาร ติดต่อเรา

ราคาน้ำมัน

- ราคาน้ำมันขายปลีกอุตสาหกรรม
- ราคาขายปลีก กทม. และปริมณฑล
- การเชื่อมโยงราคาน้ำมัน

ค้นหาราคาน้ำมัน:

เลือกประเภท:

เลือกปริมาณ:

ราคาน้ำมันขายปลีกภูมิภาค ประจำปี พ.ศ. 2568

*ราคานี้ไม่รวมภาษีมูลค่าเพิ่ม (ถ้ามี)

วัน - เวลา	ดีเซล	Gasohol E85	Gasohol E20	Gasohol 91	Gasohol 95	เบนซิน	ดีเซล	เบนซิน
22-05-2568 05:00	32.21	28.96	30.61	32.45	32.82	41.11	44.2	41.41

1

ตารางค่าดำเนินการและค่าเสื่อมราคา

ราคาน้ำมันเชื้อเพลิงโซล่า ที่ อำเภอเมือง 32.00 - 32.99 บาท / ลิตร (ราคาเครื่องจักร 2558)

ลำดับ	ลักษณะงาน	หน่วย	ค่าดำเนินการ บาท/หน่วย	ค่าเสื่อมราคา (บาท)		รวมค่างาน (บาท)	
				ปกติ	ฝนชุก	ปกติ	ฝนชุก
1	งานวางป่าขุดต่อ						
	ขนาดเบา	ตร.ม.	1.54	0.22	0.28	1.76	1.82
	ขนาดกลาง	ตร.ม.	3.18	0.55	0.69	3.73	3.87
	ขนาดหนัก	ตร.ม.	4.84	0.78	0.98	5.62	5.82
2	งานดินคันทาง						
	ขุด - ขน	ลบ.ม. หลวม	18.69	3.51	4.39	22.20	23.08
	บดทับ	ลบ.ม. แน่น	36.04	10.80	13.50	46.84	49.54
3	งานตัด - ขึ้นรูปคันทาง						
	ดิน - ขุดตัด	ลบ.ม. ปกติ	18.78	3.06	3.83	21.84	22.61
	- ดัก	ลบ.ม. หลวม	6.74	1.70	2.13	8.44	8.87
	หินผุ - ขุดตัด	ลบ.ม. ปกติ	30.11	3.34	4.18	33.45	34.29
	- ดันและดัก	ลบ.ม. หลวม	36.08	5.18	6.48	41.26	42.56
	หินแข็ง - เจาะระเบิด	ลบ.ม. ปกติ	63.77	4.66	5.83	68.43	69.60
	- ดันและดัก	ลบ.ม. หลวม	59.58	19.00	23.75	78.58	83.33
4	งานวัสดุคัดเลือก ลูกกรองพื้นทาง						
	ขุด - ขน	ลบ.ม. หลวม	26.16	6.52	8.15	32.68	34.31
	ผสม (ผสมกับวัสดุอื่นๆ)	ลบ.ม. แน่น	8.46	1.46	1.83	9.92	10.29
	บดทับ	ลบ.ม. แน่น	43.25	12.96	16.20	56.21	59.45
5	งานไหล่ทางลูกรัง ผสม - บดทับ						
	ผสม (ผสมกับวัสดุอื่นๆ)	ลบ.ม. แน่น	15.92	2.75	3.44	18.67	19.36
	บดทับ	ลบ.ม. แน่น	51.48	20.90	26.13	72.38	77.61
6	งานพื้นทาง (หินคลุก)						
	ผสม (Blend)	ลบ.ม. แน่น	20.80	4.20	5.25	25.00	26.05
	บดทับ	ลบ.ม. แน่น	63.17	25.71	32.14	88.88	95.31
7	งานตัดแต่งชั้นบันได	ลบ.ม. แน่น	6.58	1.66	2.08	8.24	8.66
8	งานขุดรื้อคันทางเดิมแล้วบดทับ						
	ลูกรัง 10 ซม.	ตร.ม.	9.03	2.11	2.64	11.14	11.67
	หินคลุก 10 ซม.	ตร.ม.	11.02	3.38	4.23	14.40	15.25
	ผิว AC 5 ซม.	ตร.ม.	9.81	1.75	2.19	11.56	12.00
9	งานราดยางโพรมีไคต	ตร.ม.	6.92	0.62	0.78	7.54	7.70
10	งานราดยางแอสฟัลต์	ตร.ม.	6.41	0.88	1.10	7.29	7.51
11	งานผิวทางแบบบาง						
	ชั้นเดียว (1/2 ")	ตร.ม.	14.94	2.21	2.76	17.15	17.70
	ชั้นเดียว (3/4 ")	ตร.ม.	20.64	3.05	3.81	23.69	24.45
	สองชั้น (3/4 " + 3/8 ")	ตร.ม.	30.69	4.54	5.68	35.23	36.37
	สองชั้น (1 " + 1/2 ")	ตร.ม.	44.95	6.64	8.30	51.59	53.25
12	งานเคลือบหิน ขจัดฝุ่น (Pre - Coat)						
	ชั้นเดียว (1/2 ")	ลบ.ม. หลวม	1.84	0.49	0.61	2.33	2.45
	ชั้นเดียว (3/4 ")	ลบ.ม. หลวม	2.55	0.68	0.85	3.23	3.40
	สองชั้น (3/4 " + 3/8 ")	ลบ.ม. หลวม	3.79	1.00	1.25	4.79	5.04
	สองชั้น (1 " + 1/2 ")	ลบ.ม. หลวม	5.55	1.47	1.84	7.02	7.39

ตารางค่าขนส่งวัสดุก่อสร้าง รถบรรทุก 10 ล้อ และรถลากพ่วง (กรณีน้ำหนักรวมไม่เกิน 47 ตัน)

ภูมิประเทศเป็น ที่ราบ มีพหุทางลาดยาง และการจราจรปกติ

ราคาน้ำมันเชื้อเพลิงดีเซล ที่อำเภอเมือง 32.00 - 32.99 บาท / ลิตร

ระยะ ขนส่ง กม.	ค่าบรรทุก บาท / ตัน	ค่าบรรทุก บาท / ลบ.ม.	ระยะ ขนส่ง กม.	ค่าบรรทุก บาท / ตัน	ค่าบรรทุก บาท / ลบ.ม.	ระยะ ขนส่ง กม.	ค่าบรรทุก บาท / ตัน	ค่าบรรทุก บาท / ลบ.ม.
1	4.55	6.37	41	66.49	93.09	81	130.77	183.08
2	5.99	8.38	42	68.10	95.34	82	132.36	185.30
3	7.43	10.40	43	69.70	97.58	83	133.98	187.57
4	8.86	12.41	44	71.31	99.84	84	135.57	189.80
5	10.30	14.42	45	72.92	102.09	85	137.20	192.08
6	11.73	16.43	46	74.53	104.34	86	138.80	194.31
7	13.17	18.44	47	76.13	106.59	87	140.39	196.55
8	14.61	20.45	48	77.73	108.83	88	141.99	198.79
9	16.04	22.46	49	79.35	111.08	89	143.60	201.03
10	17.48	24.47	50	80.95	113.33	90	145.24	203.33
11	18.92	26.48	51	82.56	115.59	91	146.85	205.59
12	20.35	28.49	52	84.16	117.83	92	148.42	207.78
13	21.79	30.51	53	85.77	120.07	93	150.03	210.04
14	23.23	32.52	54	87.37	122.32	94	151.64	212.30
15	24.72	34.61	55	88.99	124.58	95	153.26	214.57
16	26.33	36.86	56	90.59	126.82	96	154.88	216.83
17	27.93	39.11	57	92.19	129.07	97	156.46	219.04
18	29.54	41.35	58	93.80	131.32	98	158.09	221.32
19	31.15	43.60	59	95.41	133.57	99	159.67	223.53
20	32.75	45.85	60	97.02	135.83	100	161.30	225.82
21	34.36	48.10	61	98.63	138.08	101	162.88	228.04
22	35.96	50.35	62	100.23	140.32	102	164.52	230.33
23	37.57	52.60	63	101.84	142.57	103	166.11	232.55
24	39.18	54.85	64	103.45	144.83	104	167.70	234.78
25	40.79	57.10	65	105.04	147.06	105	169.34	237.08
26	42.39	59.35	66	106.66	149.33	106	170.94	239.31
27	44.00	61.60	67	108.26	151.57	107	172.54	241.55
28	45.61	63.85	68	109.86	153.81	108	174.13	243.79
29	47.21	66.09	69	111.47	156.06	109	175.73	246.03
30	48.82	68.35	70	113.08	158.31	110	177.34	248.27
31	50.42	70.59	71	114.69	160.57	111	178.94	250.52
32	52.03	72.84	72	116.31	162.83	112	180.55	252.77
33	53.64	75.09	73	117.90	165.06	113	182.15	255.02
34	55.24	77.34	74	119.52	167.33	114	183.76	257.27
35	56.85	79.59	75	121.12	169.57	115	185.38	259.53
36	58.46	81.84	76	122.72	171.81	116	186.99	261.79
37	60.06	84.09	77	124.33	174.06	117	188.61	264.05
38	61.67	86.34	78	125.94	176.31	118	190.23	266.32
39	63.28	88.59	79	127.54	178.56	119	191.85	268.58
40	64.88	90.84	80	129.16	180.82	120	193.40	270.77

บัญชีราคาวัสดุก่อสร้าง

สำนักงานทางหลวงชนบทที่ ๕ (นครราชสีมา)



กรมทางหลวงชนบท กระทรวงคมนาคม

ลำดับที่	รายการ	หน่วย	ราคาวัสดุต่อหน่วย(บาท)			ท้องที่จังหวัดใกล้เคียง		
			ชัยภูมิ	นครราชสีมา	บุรีรัมย์	สุรินทร์	สพบุรี	ขอนแก่น
๑	ดินถมคันทาง (CBR $\geq$ ๔%)	ลบ.ม.	๑๐ - ๖๐	๒๐ - ๓๐	๑๕ - ๓๐	๑๐	-	-
๒	ทรายถมคันทาง	ลบ.ม.	-	๑๓๕	-	-	-	-
๓	วัสดุคัดเลือก(Selected Material) (CBR $\geq$ ๑๐%)	ลบ.ม.	๑๕ - ๓๐	๒๕ - ๕๕	๒๓ - ๕๖	๑๐ - ๒๐	-	-
๔	วัสดุรองพื้นทางลูกรัง(Soil Aggregate) (CBR $\geq$ ๒๕%)	ลบ.ม.	๒๐ - ๕๐	๕๐ - ๖๐	๓๐ - ๖๐	๒๐ - ๕๐	-	-
๕	วัสดุหินคลุก (CBR $\geq$ ๘๐%)	ลบ.ม.	-	๒๒๒	๓๓๘	๔๕๕	๒๘๐	๒๐๐
๖	ทรายผสมคอนกรีต	ลบ.ม.	-	๑๘๐	๒๐๐	๒๒๐	-	-
๗	หินผสมแอสฟัลท์	ลบ.ม.	-	๓๑๔	๔๑๖	๕๖๓	๒๓๔	๒๘๐
๘	หิน ๓/๔"	ลบ.ม.	-	๓๖๘	๕๐๗	๖๑๖	๒๘๐	๒๕๐
๙	หิน ๑/๒"	ลบ.ม.	-	๔๒๔	๕๘๐	๖๑๖	๒๕๕	๒๕๐
๑๐	หิน ๓/๘"	ลบ.ม.	-	๒๑๓	๓๕๐	๖๐๑	๓๐๐	๒๐๐
๑๑	หินฝุ่น	ลบ.ม.	-	๒๘๖	๓๗๖	๕๑๔	๑๘๔	๒๗๒

หมายเหตุ

- เอกสารแนะนำราคาวัสดุก่อสร้างเพื่อใช้ประกอบการคำนวณราคากลางงานก่อสร้าง ข้อมูล ณ เดือนมกราคม ๒๕๖๓
- อ้างอิงข้อมูลตามที่สำนักงานนโยบายและยุทธศาสตร์การค้า กระทรวงพาณิชย์ ณ เดือนธันวาคม ๒๕๖๒
- สืบราคาวัสดุโดยแขวงทางหลวงชนบทในสังกัดสำนักงานทางหลวงชนบทที่ ๕ (นครราชสีมา)
- ราคาที่ดินอ้างอิงราคาประเมินทุนทรัพย์ที่ดินรอบบัญชี ๒๕๕๙ - ๒๕๖๒ กรมธนารักษ์ กระทรวงการคลัง
- ราคาวัสดุก่อสร้าง ลำดับที่ ๑, ๓ และ ๔ ไม่รวมค่าชุด , ค่าขนส่ง และค่าภาษีมูลค่าเพิ่ม
- และลำดับราคาวัสดุก่อสร้างรายการส่วนที่เหลือเป็นราคา ณ แหล่งผลิต ไม่รวมค่าขนส่ง และค่าภาษีมูลค่าเพิ่ม

สำนักงาน

โทรศัพท์

(นายแหว่มพร กอพนธ์)
นายช่างโยธาชำนาญงาน
คน: ๓๖๗ ๑๑๑ | ๐๕๓ ๖๖๖ ๖๖๖



องค์การบริหารส่วนตำบลห้วยผึ้ง

โครงการปรับปรุงถนนหินคลุกบ้านกุดใหม่ ม.8

ปริมาณงาน

ช่วงที่ 1 ลงหินคลุกบดอัดแน่น กว้าง 3.8-4.0 เมตร ยาว 220 เมตร หน้า 0.15 เมตร หรือปริมาตรหินคลุกบดอัดแน่นไม่น้อยกว่า 128.7 ลูกบาศก์เมตร

ช่วงที่ 2 ลงหินคลุกบดอัดแน่น กว้าง 3 เมตร ยาว 155 เมตร หน้า 0.15 เมตร หรือปริมาตรหินคลุกบดอัดแน่นไม่น้อยกว่า 69.75 ลูกบาศก์เมตร

ช่วงที่ 3 ลงหินคลุกบดอัดแน่น กว้าง 3.5 เมตร ยาว 280 เมตร หน้า 0.15 เมตร หรือปริมาตรหินคลุกบดอัดแน่นไม่น้อยกว่า 69.75 ลูกบาศก์เมตร


ช่วงที่ 4 ลงหินคลุกบดอัดแน่น กว้าง 4 เมตร ยาว 150 เมตร หน้า 0.15 เมตร หรือปริมาตรหินคลุกบดอัดแน่นไม่น้อยกว่า 90 ลูกบาศก์เมตร พร้อมป้ายโครงการ 1 ป้าย

สถานที่ดำเนินการ

บ้านกุดใหม่ ม.8 ตำบลห้วยผึ้ง อำเภอพระทองคำ จังหวัดนครราชสีมา





โครงการปรับปรุงซ่อมแซมถนนหินคลุกภายในหมู่บ้าน ม.13

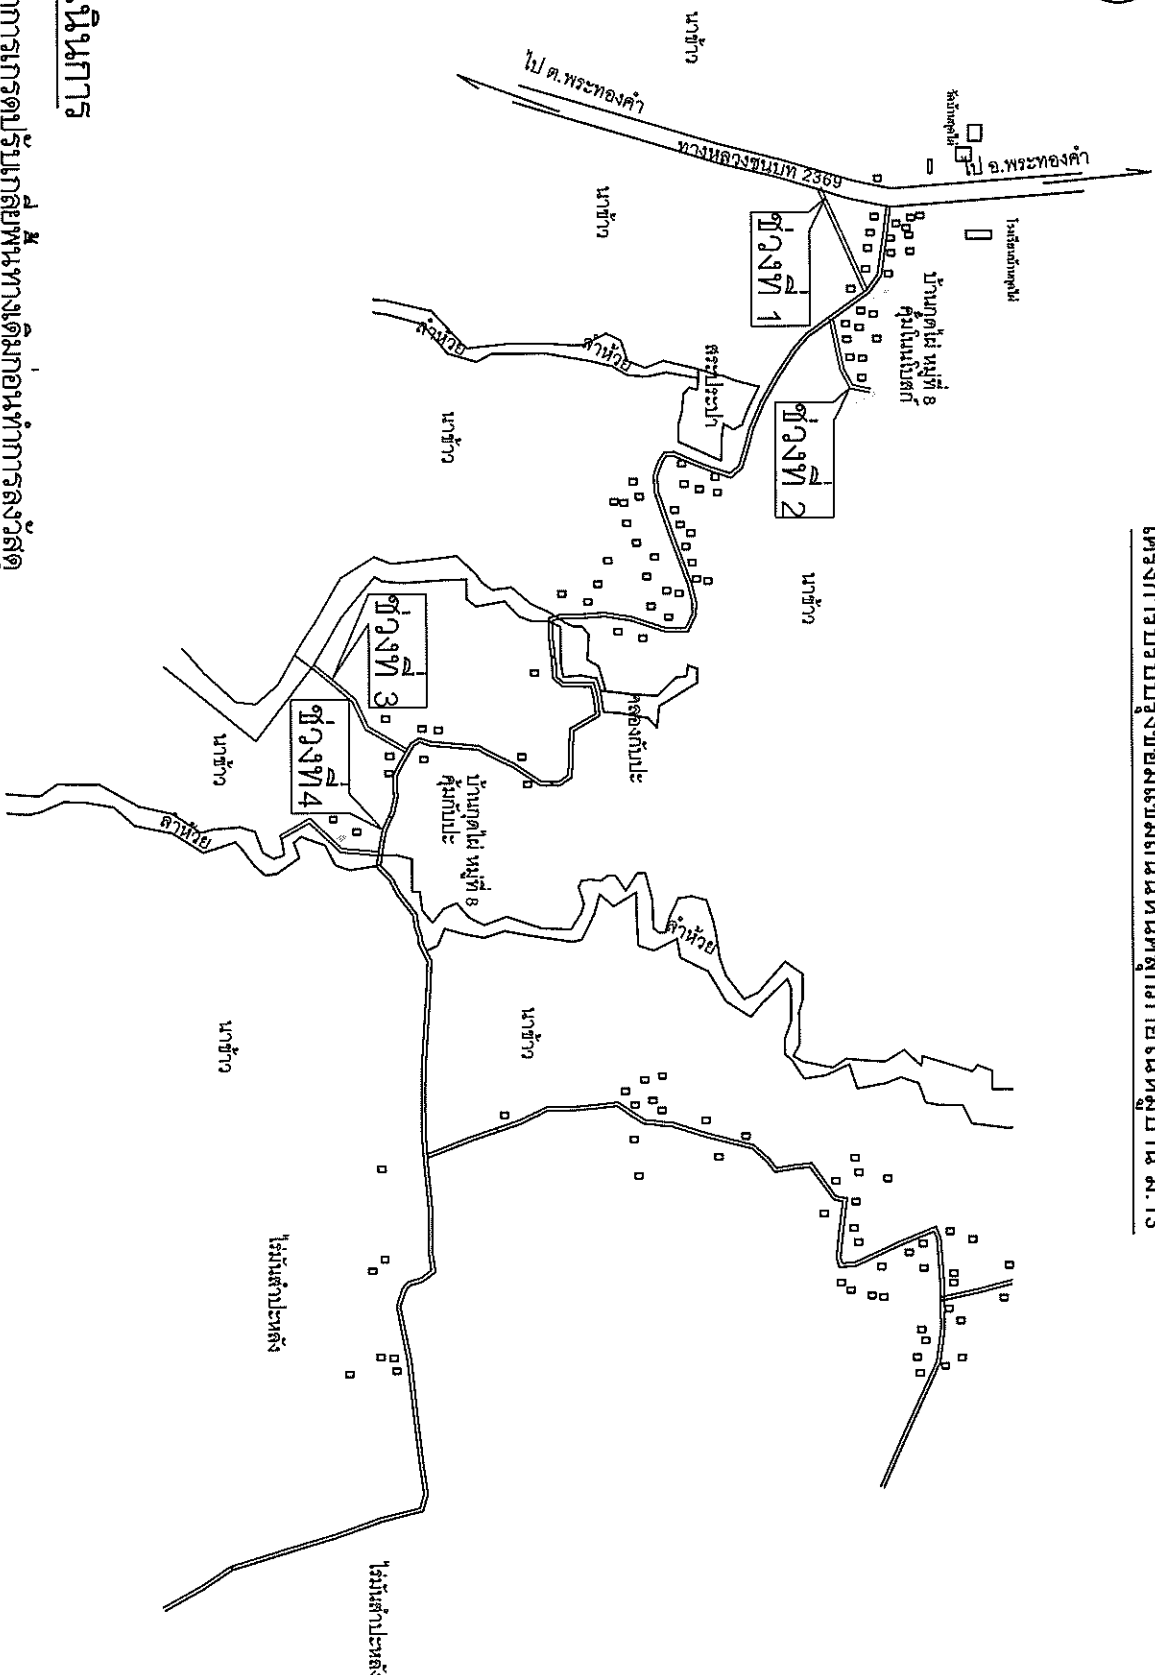

วิธีดำเนินการ

1. ให้ทำการเก็บรายละเอียดพื้นที่ก่อนทำการลงวัสดุ
2. ช่วงที่ 1 ลงหินคลุกบดอัดแน่น กว้าง 3.8-4.0 เมตร ยาว 220 เมตร หนา 0.15 เมตร บดอัดแน่น ไม่น้อยกว่า 128.7 ลูกบาศก์เมตร
- ช่วงที่ 2 ลงหินคลุกบดอัดแน่น กว้าง 3 เมตร ยาว 155 เมตร หนา 0.15 เมตร หรือปริมาตรหินคลุกบดอัดแน่น ไม่น้อยกว่า 69.75 ลูกบาศก์เมตร
- ช่วงที่ 3 ลงลูกรังซ่อมแซมซ่อมลูกรังบดอัดแน่น กว้าง 3.5 เมตร ยาว 280 เมตร หนา 0.15 เมตร หรือปริมาตรหินคลุกบดอัดแน่น
- ช่วงที่ 4 ลงหินคลุกบดอัดแน่น กว้าง 4 เมตร ยาว 150 เมตร หนา 0.15 เมตร หรือปริมาตรหินคลุกบดอัดแน่น ไม่น้อยกว่า 90 ลูกบาศก์เมตร
4. ไปยังโครงการ 1 ไป

โครงการปรับปรุงถนน	
บ้านกุดไม่ ม.8	
สถานที่ก่อสร้าง	
บ้านกุดไม่ ม.8	
ด.วังหิ้ง อ. พระทองคำ	
ออกแบบ/เขียนแบบ	
นายเอกสิทธิ์ ลิ้มสิน	
ผอ.กองช่าง อบค. 1	
ตรวจ	
นางสาวอริยา อรุณ	
รองปลัด อบค. 1	
เห็นชอบ	
นางสาวอริยา อรุณ	
รองปลัด อบค. 1	
อนุมัติ	
นางสาวอริยา อรุณ	
รองปลัด อบค. 1	
รายชื่อเอกสาร	
แบบผังแสดงจุดก่อสร้าง	
วันที่	9/06/2568
แบบเสร็จ	1/2568

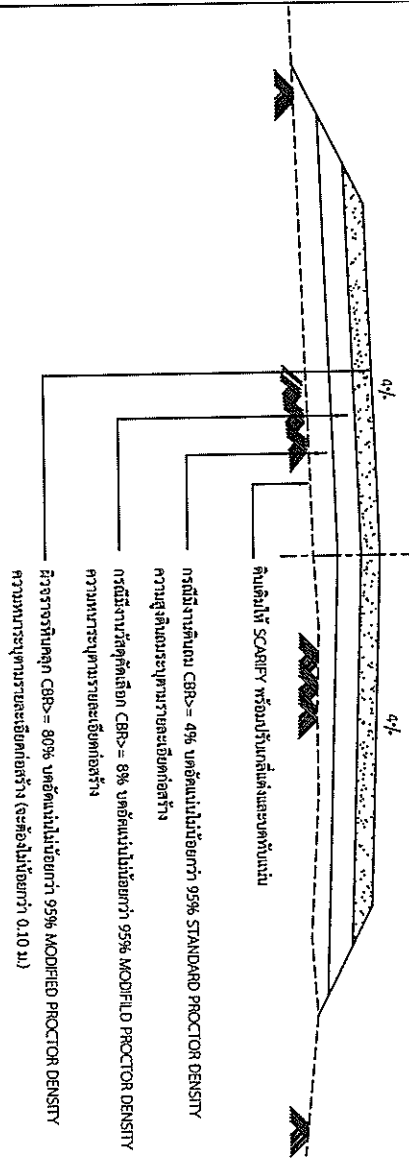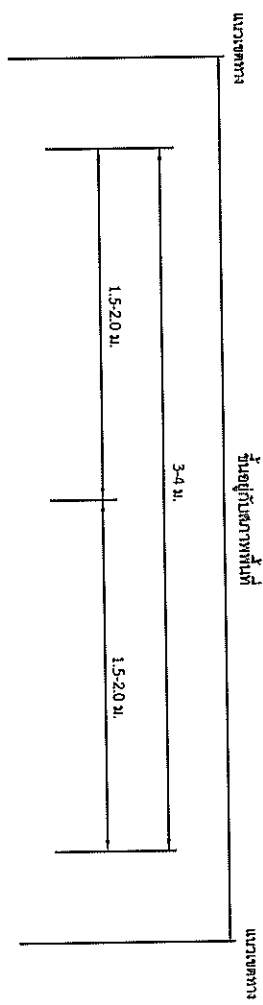

รูปตัดตามขวางถนนหินคลุก
NOT TO SCALE

มทพ. 203 - 2557
มาตรฐานวัสดุพื้นทางหินคลุก

1. ขอบข่าย
วัสดุพื้นทางหินคลุก หมายถึง วัสดุรวมรวมหินไม่ (crushed rock soil aggregate type) สำหรับใช้ในการก่อสร้างถนน โดยก่อสร้างบนชั้นรองพื้นทางหรือชั้นอื่นใดซึ่งผ่านการตรวจสอบแล้ว
2. คุณสมบัติ
 - 2.1 ต้องมีขนาดละเอียดอย่างสม่ำเสมอจากใหญ่ไปหาเล็ก มีเม็ดที่แข็งเหนียวไม่ผุ
 - 2.2 สะอาดปราศจากวัสดุอื่นเจือปน ห้ามนำวัสดุจากพวกเชล (shale) มาใช้งาน
 - 2.3 มีค่า ซี.บี.อาร์ (C.B.R.) $\geq 80\%$ และบดอัดแน่นไม่น้อยกว่า 95% MODIFIED PROCTOR DENSITY ตามวิธีการทดสอบที่ มทพ.(ท) 501.3
 - 2.4 ส่วนละเอียด (fine aggregate) ต้องเป็นวัสดุชนิดและคุณสมบัติเดียวกันกับส่วนหยาบ (coarse aggregate) หากมีความจำเป็นต้องใช้วัสดุส่วนละเอียดชนิดอื่นเจือปนเพื่อปรับปรุงคุณภาพ ต้องได้รับความเห็นชอบจากกรมทางหลวงชนบท ทั้งนี้เมื่อผสมกันแล้วต้องมีความพอได้ตามมาตรฐานกรมทางหลวงชนบท

รายการประกอบแบบ

1. วัสดุที่กำหนดเป็นแบบมาจากที่ระบุเป็นข้ออื่น
2. คุณสมบัติของวัสดุและวิธีการก่อสร้าง นอกเหนือจากที่ระบุในแบบ ให้เป็นไปตามมาตรฐานงานก่อสร้าง กรมทางหลวงชนบท (มทพ.) เฉพาะในส่วนที่เกี่ยวข้อง
3. ความหนาของชั้นโครงสร้าง ความกว้างของจราจรและไหล่ทางตามที่กำหนดในรูปตัดแบบก่อสร้าง ให้เหมาะสมกับปริมาณจราจรและสภาพพื้นที่แต่ละสายทาง
4. ความลาดชันทางใช้ตามตารางและบ่งชี้ค่าความลาดชันตามที่กำหนดในแบบก่อสร้าง
5. ในกรณีที่มีการถมหรือการตัดสูงกว่า 3.00 ม. ให้ดำเนินการตามแบบ ณ-501 (ทางที่ถมหรือตัดลึก)

ตารางแนะนำค่าลาดตัดคันทาง (BACK SLOPE) และลาดถนนคันทาง (SIDE SLOPE)


ความสูงการตัด หรือ ณ (เมตร)	คัน		หินผุ		หินแข็ง	
	ตัด	ถม	ตัด	ถม	ตัด	ถม
0.00 - 3.00	$\geq 2:1$	$> 2:1$	$\geq 1:1$	$> 1:1$	$\geq 0.25:1$	$> 1:1$

- อัตราส่วนในตารางเป็น แนวราบ : แนวตั้ง

โครงการปรับปรุงถนน	
บ้านกุดไม้ ม.8	
สถานที่ก่อสร้าง	
บ้านกุดไม้ ม.8	
ด.พ.พ.ร. อ. พระทองคำ จ.	
ออกแบบ/เขียนแบบ	
นายไกรสุศ จิมลัม	
ผอ.กองช่าง อบต.	
ตรวจ	
นางสาวชยาใจ อรุณะ	
รองปลัด อบต.	
เห็นชอบ	
นางสาวชยาใจ อรุณะ	
รองปลัด อบต.	
อนุมัติ	
(นายธนากร เทพ)	
นายก อบต.ท่า	
รายละเอียด	
รูปตัดแสดงโครงสร้าง	
วันที่	09/06/2568
แบบเลขที่	12568

รายละเอียดประกอบ แบบแปลนฐานสำหรับโครงการขององค์การบริหารส่วนตำบล

1. เสา พื้นป้ายหาเสียงทั้งสองด้าน ใช้หินปูน ก้อนหาซื้อจริงให้เท่ากันสนิมก่อน 2 ครั้ง
2. ตัวหนังสือสีขาว
3. ขนาดตัวหนังสือกำหนดตามความเหมาะสม ข้อความตามแบบที่กำหนดข้างบน
4. แผ่นเหล็ก ขนาด กว้าง 1.20 เมตร ยาว 2.40 เมตร
5. จุดก่อสร้างป้ายกำหนดตามความเหมาะสม ให้สามารถมองเห็นชัดเจน

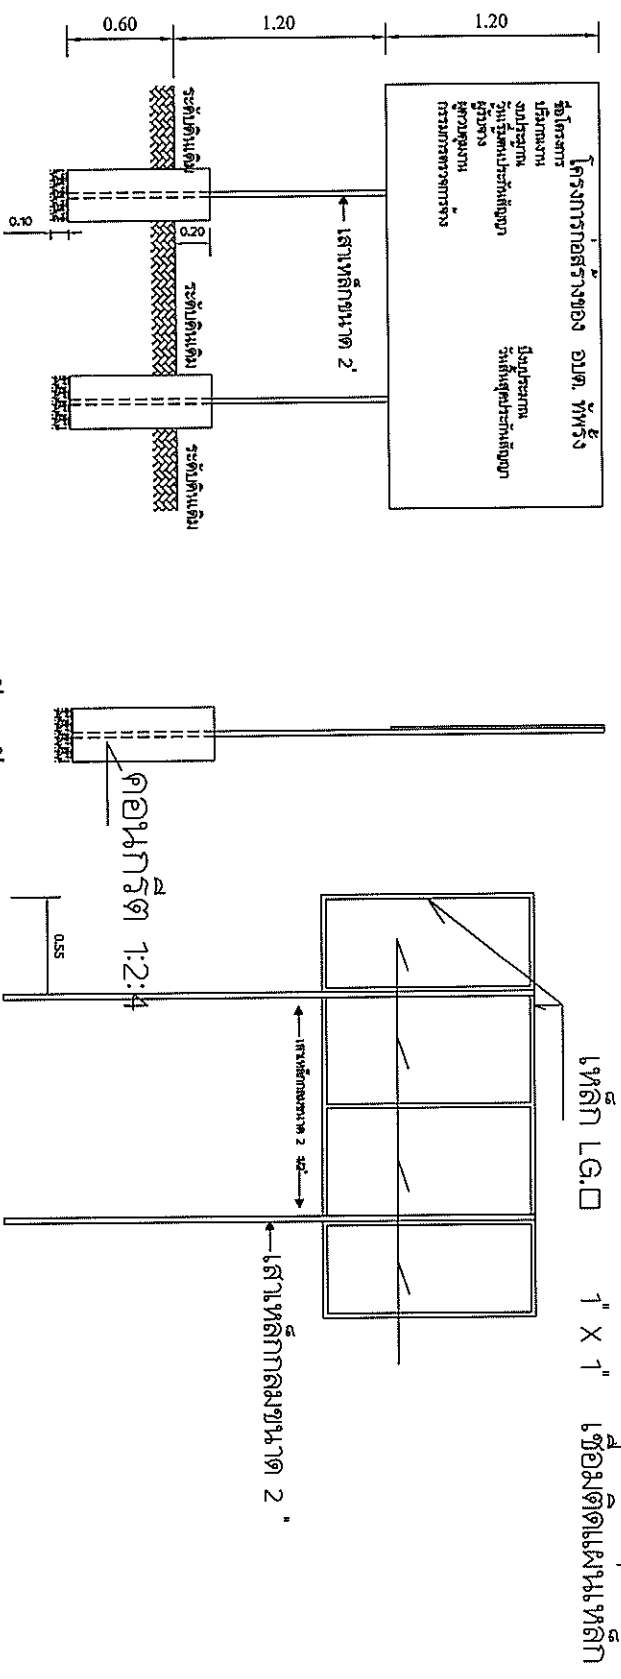

แบบป้ายโครงการ 1 : 25

รูปด้านข้าง 1:25

รูปด้านหลัง 1:25



รูปแบบแปลน 1:25

โครงการรับงบประมาณ บ้านกุดไผ่ ม.๘	สถานที่ก่อสร้าง บ้านกุดไผ่ ม.๘ ต.ห้วยวัง อ. พระทองคำ ๙.	ออกแบบ/เขียนแบบ นายไกรสร อิมสิน ผอ.กองช่าง อบต.	ตรวจ นางสาวยี่ไข อรุณ รองปลัด อบต.	เห็นชอบ นางสาวยี่ไข อรุณ รองปลัด อบต. ห้วยวัง ปลัด อบต. ห้วยวัง	อนุมัติ (นายธนากร เทพ) นายก อบต. ห้วยวัง	รายละเอียด ป้ายโครงการ	วันที่ 09/06/2568 แบบเลขที่ /2568
--------------------------------------	---	---	--	--	--	-------------------------------	--