

ประกาศองค์การบริหารส่วนตำบลที่พรัง

เรื่อง ประกาศการเปิดเผยข้อมูลรายละเอียดค่าใช้จ่ายเกี่ยวกับการจัดซื้อจัดจ้างราคาากลางและการคำนวณราคากลาง

ตามที่องค์การบริหารส่วนตำบลที่พรัง ได้จ้างเหมาโครงการซ่อมแซมถนน ค.ส.ล. บ้านมาบลาน หมู่ที่ ๒๐ (ช่วงบ้านห้วยหงเกตุ) ตำบลที่พรัง อำเภอพระทองคำ จังหวัดนครราชสีมา เพื่อให้เป็นไปตามแนวทางการเปิดเผยรายละเอียดค่าใช้จ่ายเกี่ยวกับการจัดซื้อจัดจ้างตามพระราชบัญญัติการจัดซื้อจัดจ้างและการบริหารพัสดุภาครัฐ พ.ศ. ๒๕๖๐ จึงประกาศการเปิดเผยราคากลางและการคำนวณราคากลาง ดังรายละเอียดต่อไปนี้

ตารางแสดงวงเงินงบประมาณที่ได้รับการจัดสรรและราคากลางในงานจ้างก่อสร้าง

๑. ชื่อ โครงการซ่อมแซมถนน ค.ส.ล. บ้านมาบลาน หมู่ที่ ๒๐ (ช่วงบ้านห้วยหงเกตุ) ตำบลที่พรัง อำเภอพระทองคำ จังหวัดนครราชสีมา
หน่วยงานเจ้าของโครงการ กองช่าง องค์การบริหารส่วนตำบลที่พรัง
๒. วงเงิน งบประมาณที่ได้รับจัดสรร ๒๗,๐๓๖ บาท (สองหมื่นเจ็ดพันสามสิบบาทถ้วน)
๓. ลักษณะงานโดยสังเขป ลงดินถมปรับแก้ลิ้นคอก จำนวน ๖๗ ลบ.ม. พร้อมวางท่อ ค.ส.ล. ขนาด ๑๐.๖๐ ม. จำนวน ๒ ท่อน และก่อสร้างกำแพงปากท่อ ๒ ข้าง รายละเอียดตามแบบ อปต.ที่พรังกำหนด
๔. ราคากลางคำนวณ ณ วันที่ ๑๓ มีนาคม ๒๕๖๕
เป็นเงิน ๒๗,๐๓๖ บาท (สองหมื่นเจ็ดพันสามสิบบาทถ้วน)
๖. บัญชีประมาณราคากลาง
๖.๑. สรุปผลประมาณราคากลาง งานก่อสร้างทาง สะพาน และท่อเหลี่ยม
๖.๒. ราคาวัสดุก่อสร้าง เดือน มกราคม ๒๕๖๕
๗. รายชื่อคณะกรรมการกำหนดราคากลาง
๗.๑. นายไกลสุต นิมีสินเที่ยะ ตำแหน่ง ผู้อำนวยการกองช่าง ประธานกรรมการ
๗.๒. นายอภิรักษ์ แก้วมะลิ่ง ตำแหน่ง เจ้าพนักงานธุรการชำนาญงาน กรรมการ
๗.๒. นายสมประสงค์ ใจแก้ว ตำแหน่ง นายช่างโยธาปฏิบัติงาน กรรมการและเลขานุการ

จึงประกาศมาเพื่อประชาสัมพันธ์ให้ทราบโดยทั่วกัน

สั่ง ณ วันที่ ๑๓ เดือน มีนาคม พ.ศ. ๒๕๖๕

(นายสมเกียรติ กิ่งครามนท์)
นายกองค์การบริหารส่วนตำบลที่พรัง

ตารางแสดงวงเงินงบประมาณที่ได้รับการจัดสรรและราคากลางในงานจ้างก่อสร้าง

๑. ชื่อโครงการซ่อมแซมถนน ค.ส.ล. บ้านมาบตาบตม หมู่ที่ ๒๐ (ช่วงไปบ้านห้วยหงษ์เกลือ)
ตำบลทัพรั้ง อำเภอพระทองคำ จังหวัดนครราชสีมา
๒. หน่วยงานเจ้าของโครงการ กองช่าง องค์การบริหารส่วนตำบลทัพรั้ง
๓. วงเงิน งบประมาณที่ได้รับจัดสรร ๒๗,๐๓๖ บาท (สองหมื่นเจ็ดพันสามสิบทบาทถ้วน)
๔. ลักษณะงานโดยสังเขป ลงดินถมปรับเกยล้นริมคลอง จำนวน ๖๗ ลบ.ม. พร้อมวางท่อ ค.ส.ล. ขนาด Ø ๐.๖๐ ม. จำนวน ๒ ท่อน และก่อสร้างกำแพงปากท่อ ๒ ซ้ำง รายละเอียดตามแบบ อบต.ทัพรั้งกำหนด
๕. ราคากลางคำนวณ ณ วันที่ ๑๓ มีนาคม ๒๕๖๔
เป็นเงิน ๒๗,๐๓๖ บาท (สองหมื่นเจ็ดพันสามสิบทบาทถ้วน)
๖. บัญชีประมาณราคากลาง
๖.๑. สรุปผลประมาณราคากลาง งานก่อสร้างทาง สะพาน และท่อเหลี่ยม จำนวน ๒ แผ่น
๖.๒. ราคาวัสดุก่อสร้าง เดือน มกราคม ๒๕๖๔
๗. รายชื่อคณะกรรมการกำหนดราคากลาง
๗.๑. นายไกลสุด ฉิมสันเทียะ ตำแหน่ง ผู้อำนวยการกองช่าง ประธานกรรมการ
..... ทราบ
- ๗.๒. นายอภิรักษ์ กันทะตั้ง ตำแหน่ง เจ้าพนักงานธุรการชำนาญงาน กรรมการ
..... ทราบ
- ๗.๓. นายสมประสงค์ ใจแก้ว ตำแหน่ง นายช่างโยธาปฏิบัติงาน กรรมการและเลขานุการ
..... ทราบ

แบบสรุปผลการประมาณราคากลาง งานก่อสร้างทาง สะพาน และท่อเหลี่ยม

ชื่อโครงการ ช่อมแซงถนน ค.ส.ล. บ้านมาบลาน หมู่ที่ 20 (ช่วงไปบ้านห้วยหญิงเกลือ)
สถานที่ก่อสร้าง บ้านมาบลาน หมู่ที่ 20 ต.ทัพวัง อ.พระทองคำ จ.จังหวัดนครราชสีมา
ปริมาณงาน ลงดินถมปรับแก้สี่เหลี่ยม กว้าง 67 ลบ.ม. หรือวางท่อ ค.ส.ล. ขนาด Ø 0.60 ม. จำนวน 2 ท่อน และก่อสร้าง
กำแพงปากท่อ 2 ซ้ำง รายละเอียดตามแบบ อนุมัติ.ทัพวัง กำหนด

หน่วยงานเจ้าของโครงการ องค์การบริหารส่วนตำบลทัพวัง

คำนวณราคากลางเมื่อวันที่ 12 มีนาคม 2569

ราคามัน้ำนิตรละ 30.21 บาท

ลำดับ	รายการ	รวมค่างานก่อสร้าง	หมายเหตุ
1	ประเภททาง	27,036.14	Factor F - เงินล่วงหน้าจ่าย 0% - เงินประกันผลงานหัก 0% - ดอกเบี้ยเงินกู้ 7% - ค่าภาษีมูลค่าเพิ่ม 7%
สรุป	รวมค่าก่อสร้าง	27,036.14	
	ขอใช้งบประมาณเพียง	27,036.00	
	อักษร (สองหมื่นเจ็ดพันสามสิบหกบาทถ้วน)		

หมายเหตุ ราคาวัสดุ จากราคาที่มีขงจังหวัดนครราชสีมา ประจำเดือน มกราคม 2569 และราคาสี่

ราคาค่าแรงงานจากบัญชีค่าแรงงาน/ค่าดำเนินการสำหรับการถอดแบบคำนวณราคากลางก่อสร้างฉบับปรับปรุงเดือน พฤศจิกายน 2569

(ลงชื่อ).....ผู้ประมาณการ

(นายสมประสงค์ ใจแก้ว)

นายช่างโยธา ปฏิบัติงาน

คณกรรมกรภัทนคราคากลาง

(ลงชื่อ).....

(นายไกลสุด ฉิมสันเทียะ) ประธานกรรมการ

(ลงชื่อ).....เห็นชอบ

(นายไกลสุด ฉิมสันเทียะ)

ผู้อำนวยการกองช่าง รักษาการแทน

ปลัดองค์การบริหารส่วนตำบลทัพวัง

ผู้อำนวยการกองช่าง
(ลงชื่อ).....กรรมการ

(นายอภิรักษ์ แก้วมะลิ่ง)

เจ้าพนักงานธุรการชำนาญงาน

(ลงชื่อ).....อนุมัติ

(นายสมเกียรติ กิ่งศรานนท์)

นายกองค์การบริหารส่วนตำบลทัพวัง

(ลงชื่อ).....กรรมการ

(นายสมประสงค์ ใจแก้ว)

นายช่างโยธา ปฏิบัติงาน

แบบฟอร์มรายงาน หรือสรุปราคากลางงานก่อสร้างทาง สะพาน และท่อเหลี่ยม

ชื่อโครงการ ซ่อมแซมถนน ค.ส.ล. บ้านมาบลาน หมู่ที่ 20 (ช่วงไปบ้านห้วยหุงเกลือ)

ประมาณราคา คณะกรรมการกำหนดราคากลาง

สถานที่ บ้านมาบลาน หมู่ที่ 20 ต.ทัพรั้ง อ.พระทองคำ จังหวัดนครราชสีมา

องค์การบริหารส่วนตำบลทัพรั้ง

ปริมาณงาน ลงดินถมปรับเกลี่ยลิ่มกอง จำนวน 67 ลบ.ม. พร้อมวางท่อ ค.ส.ล. ขนาด \varnothing 0.60 ม. จำนวน 2 ท่อน และก่อสร้างกำแพงปากท่อ 2 ข้าง รายละเอียดตามแบบ อบต.ทัพรั้ง กำหนด

ประมาณราคาเมื่อวันที่

12 มีนาคม 2569

ราคาน้ำมันลิตรละ 30.21 บาท

ลำดับ	รายการ	หน่วย	จำนวน	ราคา/หน่วย (บาท)	ราคาทุน (บาท)	FN	ราคาต่อหน่วย x FN (บาท)	ราคากลาง (บาท)	หมายเหตุ
1	งานดินถมคันทาง (Earth Embankment)								
	1.1 งานดินถมคันทาง	ลบ.ม.	67.00	93.07	6,235.69	1.3642	126.96	8,506.32	
2	งานท่อกลมคอนกรีตเสริมเหล็ก								
	2.1 ขนาด \varnothing 0.60 ม. (ท่อเดิม)	ท่อน	2.00	165.00	330.00	1.3642	225.09	450.18	
	2.2 คอนกรีตพื้นวางท่อ 1 : 2 : 4	ลบ.ม.	0.20	2,429.18	485.83	1.3642	3,313.88	662.77	กว้าง 1.00 ม.
3	งานกำแพงปากท่อสำหรับท่อกลมคอนกรีต 1 - \varnothing 0.60 ม. (Concrete headwall For R.C.P. 1 - \varnothing 0.60 ม.)								ยาว 2.00 ม. หนา 0.10
	(ตามแบบกำแพงปากท่อสำหรับท่อกลมคอนกรีต ของ อบต. ทัพรั้ง หน้า,หลัง)								
	3.1 งานเครื่องจักรขุดดินแต่งปากท่อ	ชม.	3.00	750.00	2,250.00	1.3642	1,023.15	3,069.45	
	3.2 คอนกรีต 1 : 2 : 4	ลบ.ม.	2.28	2,429.18	5,528.81	1.3642	3,313.88	7,542.39	
	3.3 เหล็กเสริม RB 9 mm.(0.499 กก./ม.)	กก.	89.82	19.01	1,707.47	1.3642	25.93	2,329.03	
	3.4 เหล็กเสริม RB 6 mm. (0.222 กก./ม.)	กก.	10.21	18.37	187.54	1.3642	25.05	255.81	
	3.5 ค่าแรง ตัด,ตัด และผูกเหล็กเสริมคอนกรีต	กก.	100.03	3.90	390.12	1.3642	5.32	532.17	
	3.6 ไม้แบบ(1)ไม้แบบสำหรับงานทั่วไป	ตร.ม.	7.36	367.32	2,703.47	1.3642	501.09	3,688.02	
	เนื่องจากใช้กันไม้ได้ประมาณ 4 ครั้ง								
รวมราคากลาง								27,036.14	หน่วย : บาท

นายสมประสงค์ ใจแก้ว

ผู้ประมาณราคา

แบบสรุปข้อมูลวัสดุ และค่าดำเนินการ
งานก่อสร้างทาง สะพาน และท่อเหลี่ยม

ซ่อมแซมถนน ค.ส.ล. บ้านมาลาน หมู่ที่ 20 (ช่วงไปบ้านห้วยพุงเกลือ)

บ้านมาลาน หมู่ที่ 20 ต.โพธิ์รัง อ.พระทองคำ จ.จังหวัดนครราชสีมา

องค์การบริหารส่วนตำบลโพธิ์รัง

เขตพัฒนา ปกติ

ราคาไม้เนื้อดำ

30.21

บาท / ลิตร

0 %

ดอกเบี้ยเงินกู้

0 %

ค่าภาษีมูลค่าเพิ่ม (VAT)

6 มีนาคม 2569

7 %

7 %

ลำดับที่	ชนิดของวัสดุ	หน่วย	ค่าวัสดุ (บาท)	ระยะเวลาส่ง (กม.)	ค่าขนส่ง (บาท)	ค่าขนขึ้นส่ง (บาท)	ค่าเช่า / จัดเก็บ (บาท)	รวม (บาท)	ชนิดตัวประกอบเรียก	หมายเหตุ
1	เหล็ก RB Ø 6 มม.	บ/ตัน	19,575.65	-	-	50.00	4,900.00	24,525.65	รถบรรทุก 10 ล้อ + สลากพ่วง	ราคาพาณิชย์จังหวัดนครราชสีมา
2	เหล็ก RB Ø 9 มม.	บ/ตัน	19,009.99	-	-	50.00	4,900.00	23,959.99	รถบรรทุก 10 ล้อ + สลากพ่วง	ราคาพาณิชย์จังหวัดนครราชสีมา
3	เหล็ก RB Ø 12 มม.	บ/ตัน	20,838.59	-	-	50.00	3,900.00	24,788.59	รถบรรทุก 10 ล้อ + สลากพ่วง	ราคาพาณิชย์จังหวัดนครราชสีมา
4	เหล็ก RB Ø 15 มม.	บ/ตัน	20,147.03	-	-	50.00	3,900.00	24,097.03	รถบรรทุก 10 ล้อ + สลากพ่วง	ราคาพาณิชย์จังหวัดนครราชสีมา
5	เหล็ก RB Ø 19 มม.	บ/ตัน	19,690.82	-	-	50.00	3,500.00	23,240.82	รถบรรทุก 10 ล้อ + สลากพ่วง	ราคาพาณิชย์จังหวัดนครราชสีมา
6	เหล็ก DB Ø 12 มม.	บ/ตัน	18,365.33	-	-	50.00	3,900.00	22,315.33	รถบรรทุก 10 ล้อ + สลากพ่วง	ราคาพาณิชย์จังหวัดนครราชสีมา
7	เหล็ก DB Ø 16 มม.	บ/ตัน	18,300.33	-	-	50.00	3,900.00	22,250.33	รถบรรทุก 10 ล้อ + สลากพ่วง	ราคาพาณิชย์จังหวัดนครราชสีมา
8	เหล็ก DB Ø 20 มม.	บ/ตัน	17,850.24	-	-	50.00	3,500.00	21,400.24	รถบรรทุก 10 ล้อ + สลากพ่วง	ราคาพาณิชย์จังหวัดนครราชสีมา
9	เหล็ก DB Ø 25 มม.	บ/ตัน	-	-	-	-	-	-	รถบรรทุก 10 ล้อ + สลากพ่วง	ราคาพาณิชย์จังหวัดนครราชสีมา
10	Wire Mesh Ø 4 มม.Ø 20 x 20 cm.	บ/ตร.ม.	18.94	-	-	-	-	18.94	รถบรรทุก 10 ล้อ + สลากพ่วง	สิบล้อภายในท้องถิ่นจังหวัดนครราชสีมา
11	เสาปูนเหล็ก	บ/กก.	37.55	-	-	-	-	37.55	รถบรรทุก 10 ล้อ + สลากพ่วง	ราคาพาณิชย์จังหวัดนครราชสีมา
12	ปูนเม็ดแห้งประเภท 1	บ/ตัน	2,635.49	68.00	106.37	56.00	-	2,797.86	รถบรรทุก 10 ล้อ + สลากพ่วง	จาก อ.เมือง ของสถานที่ก่อสร้าง
13	ยาง AC - 60 / 70	บ/ตัน	27,000.00	70.00	109.48	25.00	-	27,134.48	รถบรรทุก 10 ล้อ + สลากพ่วง	จาก แหล่ง อ.ศรีราชา จ.ชลบุรี
14	ยาง CSS - 1	บ/ตัน	27,700.00	70.00	109.48	25.00	-	27,834.48	รถบรรทุก 10 ล้อ + สลากพ่วง	จาก แหล่ง อ.ศรีราชา จ.ชลบุรี
15	ยาง CRS - 2	บ/ตัน	27,500.00	70.00	109.48	25.00	-	27,634.48	รถบรรทุก 10 ล้อ + สลากพ่วง	จาก แหล่ง อ.ศรีราชา จ.ชลบุรี
16	ยาง PARA - AC	บ/ตัน	40,000.00	429.00	669.24	35.00	-	40,704.24	รถบรรทุก 10 ล้อ + สลากพ่วง	จาก แหล่ง อ.สุโขทัย จ.นครราชสีมา
17	หินผืน	บ/ส.ม.	380.00	139.00	303.52	-	-	683.52	รถบรรทุก 10 ล้อ + สลากพ่วง	จาก แหล่ง อ.ปากช่อง จ.นครราชสีมา
18	หิน 3/4"	บ/ส.ม.	471.00	139.00	303.52	-	-	774.52	รถบรรทุก 10 ล้อ + สลากพ่วง	จาก แหล่ง อ.ปากช่อง จ.นครราชสีมา
19	หิน 1/2"	บ/ส.ม.	482.00	139.00	303.52	-	-	745.52	รถบรรทุก 10 ล้อ + สลากพ่วง	จาก แหล่ง อ.ปากช่อง จ.นครราชสีมา
20	หิน 3/8"	บ/ส.ม.	343.00	139.00	303.52	-	-	646.52	รถบรรทุก 10 ล้อ + สลากพ่วง	จาก แหล่ง อ.ปากช่อง จ.นครราชสีมา
21	หินผสมแอสฟัลท์ที่ขอบกึ่ง	บ/ส.ม.	403.40	139.00	303.52	-	-	706.92	รถบรรทุก 10 ล้อ + สลากพ่วง	จาก แหล่ง อ.ปากช่อง จ.นครราชสีมา
22	หินคึก	บ/ส.ม.	280.00	89.00	194.63	-	-	474.63	รถบรรทุก 10 ล้อ + สลากพ่วง	จาก แหล่ง อ.ปากช่อง จ.นครราชสีมา
23	กรวดผสมแอสฟัลท์	บ/ส.ม.	272.00	139.00	303.52	-	-	575.52	รถบรรทุก 10 ล้อ + สลากพ่วง	สิบล้อภายในท้องถิ่นจังหวัดนครราชสีมา
24	ทรายผสมแอสฟัลท์	บ/ส.ม.	220.00	97.00	212.06	-	-	432.06	รถบรรทุก 10 ล้อ + สลากพ่วง	สิบล้อภายในท้องถิ่นจังหวัดนครราชสีมา
25	ลีสซูลูว์	บ/ส.ม.	92.71	65.00	228.69	32.07 (ค่าเช่า-งบ)	-	353.47	รถบรรทุก 10 ล้อ	จาก แหล่ง อ.หนองบัวลำภู
26	ลีสซูลูว์ชนิดอีก 1 ก.	บ/ส.ม.	92.71	65.00	228.69	32.07 (ค่าเช่า-งบ)	-	353.47	รถบรรทุก 10 ล้อ	จาก แหล่ง อ.หนองบัวลำภู
27	ดินถมคันทาง	บ/ส.ม.	41.00	1.00	11.40	21.77 (ค่าเช่า-งบ)	-	74.17	รถบรรทุก 10 ล้อ	จาก แหล่ง อ.โพธิ์ทอง
28	คอนกรีตผสมเสร็จ รูปทรงบาศก์ 180 กก./ตร.ม.	บ/ตร.ม.	1,909.35	11.00	160.93	-	-	2,070.28	รถขนส่งคอนกรีต	ราคาพาณิชย์จังหวัดชัยภูมิ
29	คอนกรีตผสมเสร็จ รูปทรงบาศก์ 240 กก./ตร.ม.	บ/ตร.ม.	1,939.25	11.00	160.93	-	-	2,100.18	รถขนส่งคอนกรีต	ราคาพาณิชย์จังหวัดชัยภูมิ
30	คอนกรีตผสมเสร็จ รูปทรงบาศก์ 300 กก./ตร.ม.	บ/ตร.ม.	2,057.01	11.00	160.93	-	-	2,217.94	รถขนส่งคอนกรีต	ราคาพาณิชย์จังหวัดชัยภูมิ
31	คอนกรีตผสมเสร็จ รูปทรงบาศก์ 420 กก./ตร.ม.	บ/ตร.ม.	2,172.90	11.00	160.93	-	-	2,333.83	รถขนส่งคอนกรีต	ราคาพาณิชย์จังหวัดชัยภูมิ
32	ท่อกลมขนาด Ø 0.30 ม. ชั้น 3	ท่อ	299.07	56.00	44.41	-	-	343.48	รถบรรทุก 10 ล้อ	ราคาพาณิชย์จังหวัดนครราชสีมา
33	ท่อกลมขนาด Ø 0.40 ม. ชั้น 3	ท่อ	429.91	56.00	66.62	-	-	496.53	รถบรรทุก 10 ล้อ	ราคาพาณิชย์จังหวัดนครราชสีมา
34	ท่อกลมขนาด Ø 0.60 ม. ชั้น 3	ท่อ	682.24	56.00	88.82	-	-	771.06	รถบรรทุก 10 ล้อ	ราคาพาณิชย์จังหวัดนครราชสีมา
35	ท่อกลมขนาด Ø 0.80 ม. ชั้น 3	ท่อ	1,196.26	56.00	118.43	-	-	1,314.69	รถบรรทุก 10 ล้อ	ราคาพาณิชย์จังหวัดนครราชสีมา
36	ท่อกลมขนาด Ø 1.00 ม. ชั้น 3	ท่อ	-	56.00	213.17	-	-	2,063.64	รถบรรทุก 10 ล้อ	ราคาพาณิชย์จังหวัดนครราชสีมา
37	ท่อกลมขนาด Ø 1.20 ม. ชั้น 3	ท่อ	2,878.50	56.00	266.46	-	-	3,144.96	รถบรรทุก 10 ล้อ	ราคาพาณิชย์จังหวัดนครราชสีมา
38	ท่อกลมขนาด Ø 1.50 ม. ชั้น 3	ท่อ	4,859.81	56.00	426.34	-	-	5,286.15	รถบรรทุก 10 ล้อ	ราคาพาณิชย์จังหวัดนครราชสีมา
39	ไม้กระดาน 1" x 8"	ส.บ.พ.	657.90	-	-	-	-	657.90	รถบรรทุก 10 ล้อ	ราคาพาณิชย์จังหวัดนครราชสีมา
40	ไม้ดีดยาว ขนาด 4 มม.	แผ่น	201.87	-	-	-	-	201.87	รถบรรทุก 10 ล้อ	ราคาพาณิชย์จังหวัดนครราชสีมา

41	ไม้ทราว 1.172 x 3"	สป.พ.	623.79	-	-	-	-	-	623.79	ไม้ทราวไม้เนื้อแข็งชนิดนครราชสีมา
42	ไม้ค้ำยัน ๑' 3" x 3.00 M.	ค้ำยัน	90.00	=	=	=	=	=	90.00	ไม้ทราวไม้เนื้อแข็งชนิดนครราชสีมา
43	ไม้ค้ำยัน ๑' 4" x 3.00 M.	ค้ำยัน	120.00	=	=	=	=	=	120.00	ไม้ทราวไม้เนื้อแข็งชนิดนครราชสีมา
44	เหล็กฉาก L 50 x 50 x 3 มม.	ท่อน	505.00	=	=	=	=	=	505.00	ไม้ทราวไม้เนื้อแข็งชนิดนครราชสีมา
45	เหล็กแฉลบ 50 x 4 มม.	ท่อน	580.00	=	=	=	=	=	580.00	ไม้ทราวไม้เนื้อแข็งชนิดนครราชสีมา
46	เหล็กแฉลบ 50 x 6 มม.	ท่อน	680.00	=	=	=	=	=	680.00	ไม้ทราวไม้เนื้อแข็งชนิดนครราชสีมา
47	เหล็กฉาก L 75 x 75 x 6 มม.	ท่อน	1,185.00	=	=	=	=	=	1,185.00	ไม้ทราวไม้เนื้อแข็งชนิดนครราชสีมา
48	ตะปู	กก.	65.00	=	=	=	=	=	65.00	ราคาทางบัญชีจังหวัดนครราชสีมา

ข้อมูลงานคอนกรีต Class ต่างๆ ตามมาตรฐานกรมทางหลวงชนบท

1.1 กรณีใช้แรงงานคน (ใช้โมกรณึ่งงานขนาดเล็ก เช่น งานซ่อมบำรุงย่อย เป็นต้น)

กรณีทรายและหินมีหน่วยเป็นปริมาตร

Class of Concrete	ค 2	ค 1	Lean 1:3:5
ส่วนผสมคอนกรีต	320:596:764	290:620:725	240:520:870
1. ซีเมนต์ 1.05 x 2,797.86	940.08	851.95	705.06
2. ทราย 1.20 x 432.06	309.01	321.45	269.61
3. หิน 1.15 x 575.52	505.65	479.84	575.81
4. ค่าแรงผสม - 1%	436.00	436.00	398.00
รวม	2,190.74	2,089.24	1,948.48

1.2 กรณีใช้คอมกรีตผสมเสร็จ สำหรับปริมาณคอนกรีตทั้งโครงการน้อยกว่า 5,000 ลบ.ม.

กรณีทรายและหินมีหน่วยเป็นปริมาตร

Class of Concrete	ค 4	ค 3	ค 2	ค 1	Lean 1:3:5
ส่วนผสมคอนกรีต	400:524:728	350:572:736	320:596:764	290:620:725	240:520:870
1. คอนกรีตผสมเสร็จ 2,172.90	2,172.90	2,057.01	2,100.18	1,909.35	
2. ค่าแรงท.	329.00	329.00	329.00	329.00	
รวม	2,501.90	2,386.01	2,429.18	2,238.35	

1.3 กรณีติดตั้งเครื่องผสม สำหรับปริมาณคอนกรีตทั้งโครงการมากกว่าหรือเท่ากับ 5,000 ลบ.ม.

กรณีทรายและหินมีหน่วยเป็นปริมาตร

Class of Concrete	ค 4	ค 3	ค 2	ค 1	Lean 1:3:5
ส่วนผสมคอนกรีต	400:524:728	350:572:736	320:596:764	290:620:725	240:520:870
1. ซีเมนต์ 1.05 x 2,797.86	1,175.10	1,028.21	940.08	851.95	705.06
2. ทราย 1.20 x 432.06	271.68	296.57	309.01	321.45	269.61
3. หิน 1.15 x 575.52	481.83	487.12	505.65	479.84	575.81
4. ค่าแรงผสม	195.33	195.33	195.33	195.33	195.33
5. ค่าแรงท.	498.00	498.00	436.00	436.00	398.00
รวม	2,644.66	2,505.23	2,386.07	2,284.57	2,143.81

ตารางแสดงชนิดของคอนกรีต และค่าแรงอัดประลัยต่ำสุด ตามมาตรฐานกรมทางหลวงชนบท

ชนิดของคอนกรีต	จำนวนรูซีเมนต์ที่ใช้ต่อคอนกรีต 1 ลบ.ม. แรงอัดประลัยต่ำสุดของแท่งคอนกรีตมาตรฐานที่ อายุ 28 วัน (กก./ซม.)	
	(เป็นกิโลกรัม) ต้องไม่น้อยกว่า	ทรงกระบอก Ø 15x30 ซม.
ค 1	290	180
ค 2	320	240
ค 3	350	300
ค 4	400	420

ไม่แนบ

ไม้แบบสำหรับงานทั่วไป = ไม้แบบ (1) พื้นที่ 1 ตารางเมตร

ไม้กระบอกหรือไม้ยาง หรือเทียบเท่า 1 ลบ.ฟ.	@	657.90	บาท/ตร.ม.
ไม้คร่าว 0.30 ลบ.ฟ.	@	187.14	บาท/ตร.ม.
ไม้ซี่ไม้แบบ 0.30 ต้น (ขนาด ๑ 4" x 4.00 ม.)	@	36.00	บาท/ตร.ม.
ตะปู 0.25 กก.	@	16.25	บาท/ตร.ม.
รวม		897.29	บาท/ตร.ม.
เนื่องจากใช้งานได้ประมาณ 4 ครั้ง คิดจาก	/	4.00	บาท/ตร.ม.
ค่าแรง		133.00	บาท/ตร.ม.
น้ำมันทาสีไม้		10.00	บาท/ตร.ม.
รวม		367.32	บาท/ตร.ม.

ไม้แบบสำหรับงานอย่างง่าย = ไม้แบบ (2) พื้นที่ 1 ตารางเมตร

รายละเอียดของไม้แบบ (1)

เนื่องจากใช้งานได้ประมาณ 5 ครั้ง คิดจาก	/	5.00	บาท/ตร.ม.
ค่าแรง		133.00	บาท/ตร.ม.
น้ำมันทาสีไม้		10.00	บาท/ตร.ม.
รวม		322.46	บาท/ตร.ม.

ไม้แบบสำหรับงานสะพานและท่อเหลี่ยม = ไม้แบบ (3) พื้นที่ 1 ตารางเมตร

ไม้กระบอกหรือไม้ยาง หรือเทียบเท่า 1 ลบ.ฟ.	@	657.90	บาท/ตร.ม.
ไม้ดัดอง ทน 4 มล. 1 ตร.ม.	@	70.09	บาท/ตร.ม.
ไม้คร่าว 0.30 ลบ.ฟ.	@	623.79	บาท/ตร.ม.
ตะปู 0.25 กก.	@	65.00	บาท/ตร.ม.
รวม		931.38	บาท/ตร.ม.
เนื่องจากใช้งานได้ประมาณ 3 ครั้ง คิดจาก	/	3.00	บาท/ตร.ม.
ค่าแรง		133.00	บาท/ตร.ม.
น้ำมันทาสีไม้		10.00	บาท/ตร.ม.
รวม		453.46	บาท/ตร.ม.

ทรายพยายาบเค็ดคั่น

ค่าวัสดุจากแหล่งรวมค่าตัด		97.00	กม.
ค่าขนส่ง		1.40	x 432.06
ส่วนเบ็ดตัว			
ค่าดำเนินการ + ค่าเสื่อมราคาเบ็ดตัว 75 %			

ค่าใช้จ่ยรวม
 ค่างานต้นทุบรวม

	=	220.00	บาท/ลบ.ม.
	=	212.06	บาท/ลบ.ม.
	=	604.88	บาท/ลบ.ม.
	=	34.46	บาท/ลบ.ม.
	=	639.34	บาท/ลบ.ม.
	=	639.34	บาท/ลบ.ม.

โครงการ

ซ่อมแซมถนน ค.ส.ล. บ้านมาบตาบตอง หมู่ที่ 20 (ช่วงไปบ้านห้วยทุ่งเกลือ)

งานดินถมคันทาง (Earth Embankment)

ค่าวัสดุจากแหล่ง

=	25.00 บาท/ลบ.ม.
=	21.77 บาท/ลบ.ม.
=	11.40 บาท/ลบ.ม.
=	58.17 บาท/ลบ.ม.
=	93.07 บาท/ลบ.ม.
=	บาท/ลบ.ม.
=	0.00 บาท/ลบ.ม.
=	93.07 บาท/ลบ.ม.

ค่าดำเนินการ + ค่าเสื่อมราคา (งานดินคันทาง : ชุด - ชม)

ค่าขนส่ง 1.00 กม.

รวม 58.17 x 1.60 บาท/ลบ.ม.

ค่าติดตั้งชั้นบด = ในผังงาน

ค่าดำเนินการ + ค่าเสื่อมราคา (งานดินคันทาง : ชุดทับ)

ค่างานต้นฟุตรวม

หมายเหตุ

ส่วนยุบตัวของทรายถมคันทาง

ดิน , ดินปนทราย ถมคันทาง

ดินเหนียว ถมคันทาง

(ดินเหนียวมีค่า CBR น้อยกว่า 2)


ค่าติดตั้งหลัง	=	ราคาที่ดิน	บาท /ไร่	x	1	x	1
			2		1,600		3

หน่วย	แนว	กว้าง	ยาว
ส่วนยุบตัวของทรายถมคันทาง	1.40		1.45
ดิน , ดินปนทราย ถมคันทาง	1.60		1.70
ดินเหนียว ถมคันทาง	1.85		1.90

15.4007846, 101.9467289 ถึง คอนกรีตผสมเสร็จ(เฮียฮัง) 8X88+4JF ตำบล สระพระ อำเภอ พระทองคำ นครราชสีมา 30220



ซ่อมแซมถนน ค.ส.ล. บ้านมาบลาน หมู่ที่ 20 (ช่วงไปบ้านห้วยหุงเกลือ)

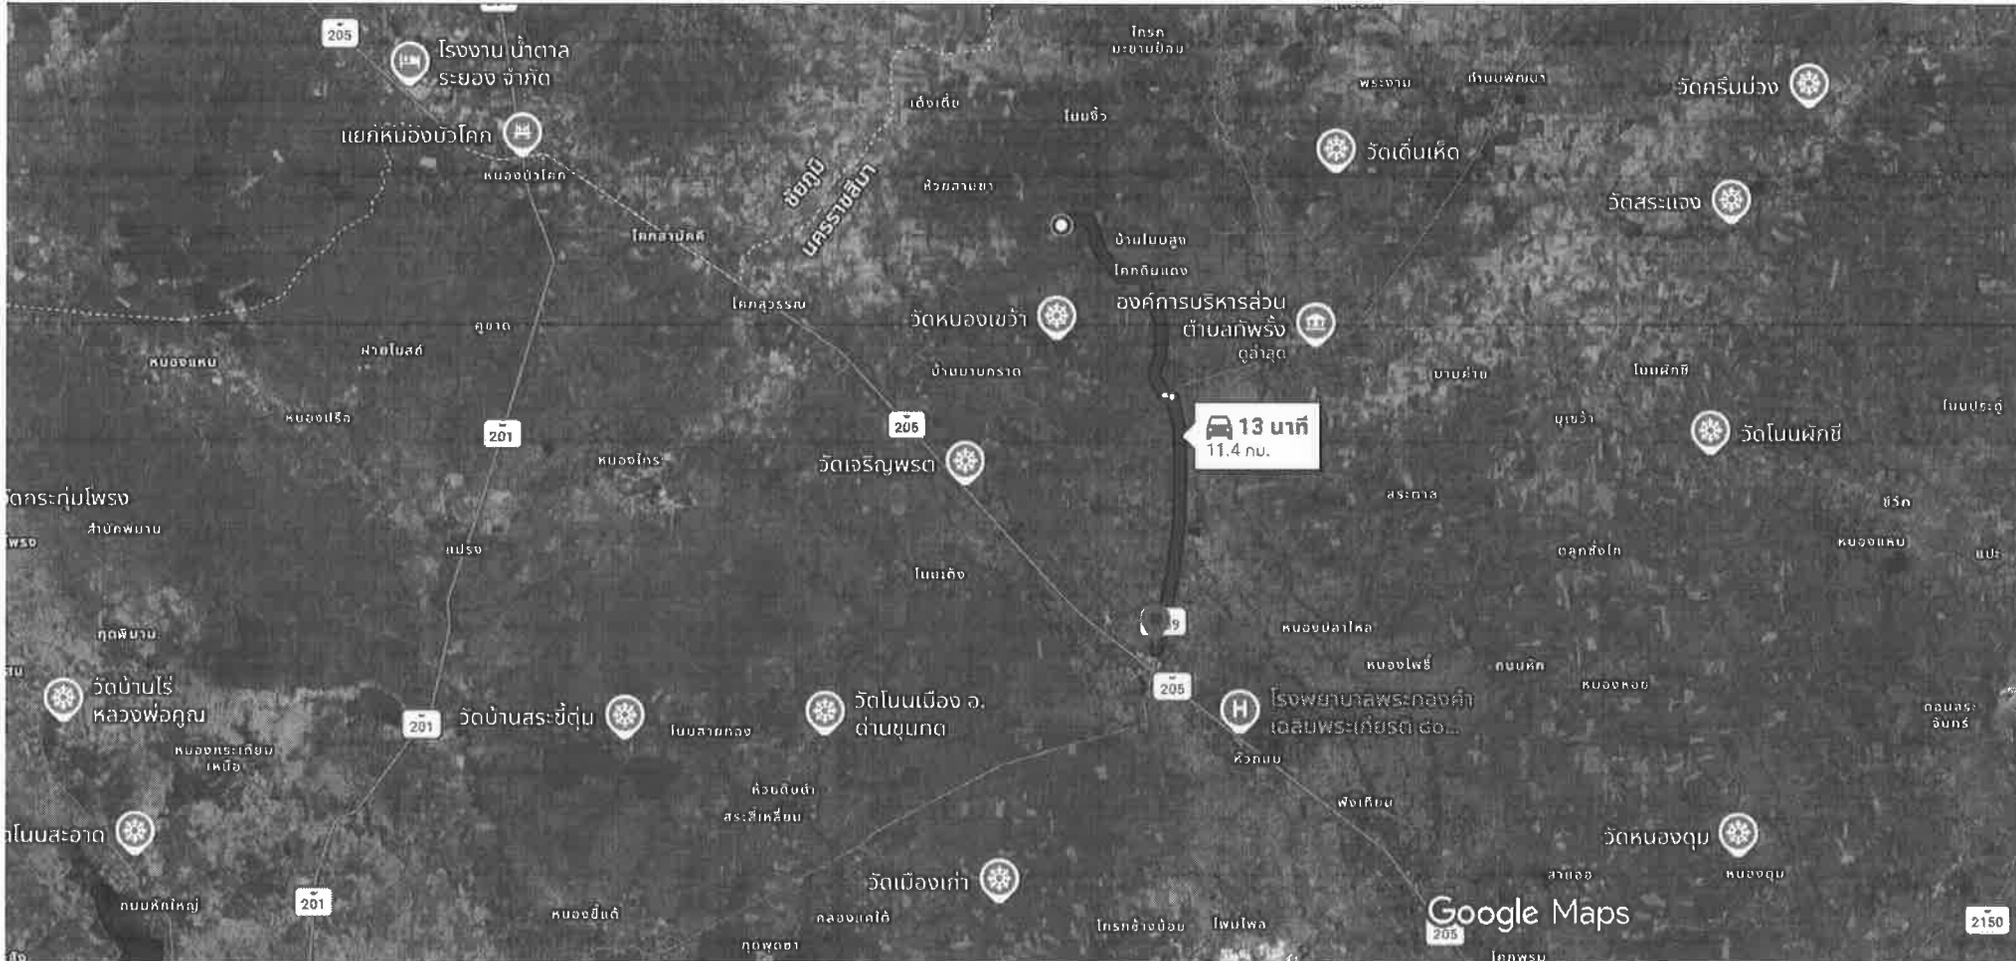

รูปภาพ ©2026 ข้อมูลแผนที่ ©2026 Google 2 กม.



ผ่าน ถนนหมายเลข 2369
เส้นทางที่เร็วที่สุด

13 นาที
11.4 กม.

ตารางค่าขนส่งวัสดุก่อสร้าง

กรณีของรถบรรทุก 10 ล้อ

ตั้งแต่ราคาน้ำมันดีเซล 15.00 - 50.99 บาท/ลิตร

ตารางค่าขนส่งวัสดุก่อสร้าง รถบรรทุก 10 ล้อ(กรณีน้ำหนักรวมไม่เกิน 25 ตัน)

ผู้มีประเทศเป็น ที่ราบ ผิวทางลาดยาง และการจราจรปกติ

ราคาน้ำมันเชื้อเพลิงเฉลี่ยที่ อำเภอเมือง 30.00 - 30.99 บาท / ลิตร

ระยะ ขนส่ง กม.	ค่าบรรทุก บาท / ตัน	ค่าบรรทุก บาท / ลบ.ม.
1	8.14	11.40
2	9.97	13.96
3	11.81	16.53
4	13.64	19.10
5	15.47	21.66
6	17.31	24.23
7	19.14	26.79
8	21.21	29.69
9	23.70	33.19
10	26.20	36.68
11	28.69	40.17
12	31.18	43.66
13	33.68	47.15
14	36.17	50.64
15	38.66	54.13
16	41.16	57.62
17	43.65	61.11
18	46.14	64.60
19	48.64	68.10
20	51.14	71.59
21	53.63	75.08
22	56.13	78.58
23	58.61	82.06
24	61.11	85.56
25	63.61	89.05
26	66.10	92.54
27	68.60	96.03
28	71.09	99.53
29	73.57	103.00
30	76.08	106.51
31	78.56	109.98
32	81.07	113.49
33	83.56	116.98
34	86.06	120.48
35	88.54	123.95
36	91.04	127.45
37	93.54	130.96
38	96.04	134.45
39	98.53	137.94
40	101.01	141.42

ระยะ ขนส่ง กม.	ค่าบรรทุก บาท / ตัน	ค่าบรรทุก บาท / ลบ.ม.
41	103.52	144.93
42	106.02	148.42
43	108.50	151.90
44	111.00	155.40
45	113.49	158.88
46	115.99	162.38
47	118.47	165.86
48	120.97	169.36
49	123.45	172.83
50	125.94	176.32
51	128.45	179.83
52	130.93	183.30
53	133.43	186.80
54	135.94	190.31
55	138.41	193.78
56	140.90	197.26
57	143.41	200.77
58	145.93	204.30
59	148.41	207.77
60	150.90	211.25
61	153.40	214.76
62	155.92	218.29
63	158.38	221.74
64	160.86	225.21
65	163.35	228.69
66	165.85	232.19
67	168.37	235.72
68	170.82	239.15
69	173.36	242.71
70	175.84	246.17
71	178.32	249.65
72	180.82	253.15
73	183.33	256.66
74	185.85	260.19
75	188.29	263.60
76	190.83	267.16
77	193.29	270.61
78	195.76	274.06
79	198.34	277.68
80	200.83	281.16

ระยะ ขนส่ง กม.	ค่าบรรทุก บาท / ตัน	ค่าบรรทุก บาท / ลบ.ม.
81	203.33	284.66
82	205.73	288.02
83	208.25	291.55
84	210.78	295.09
85	213.32	298.65
86	215.75	302.06
87	218.19	305.47
88	220.77	309.08
89	223.22	312.51
90	225.69	315.96
91	228.30	319.62
92	230.79	323.10
93	233.28	326.59
94	235.78	330.09
95	238.14	333.39
96	240.66	336.92
97	243.18	340.46
98	245.72	344.01
99	248.27	347.58
100	250.66	350.93
101	253.23	354.52
102	255.63	357.89
103	258.22	361.51
104	260.64	364.90
105	263.25	368.55
106	265.68	371.95
107	268.12	375.37
108	270.56	378.79
109	273.21	382.50
110	275.67	385.94
111	278.14	389.40
112	280.61	392.86
113	283.09	396.33
114	285.58	399.81
115	288.08	403.31
116	290.58	406.81
117	293.09	410.33
118	295.61	413.85
119	298.14	417.39
120	300.67	420.94

ตารางค่าดำเนินการและค่าเสื่อมราคา
(สำหรับงานก่อสร้างทาง สะพาน และท่อเหลี่ยม)
สำหรับน้ำมันดีเซล (โซล่า) ราคา ๒๐.๐๐-๖๙.๙๙ บาทต่อลิตร
ฉบับปรับปรุงเดือนตุลาคม ๒๕๕๘

ตารางคำนวณการและค่าต่อมราคา

รายนามชิ้นเครื่องใช้ที่ อำเภอเมือง 30.00 - 30.99 บาท / ลิตร (ราคาเครื่องจักร 2558)


ลำดับ	ลักษณะงาน	หน่วย	ค่าดำเนินการ บาท/หน่วย	ค่าต่อมราคา (บาท)		รวมทำงาน (บาท)	
				ปกติ	เศษชุก	ปกติ	เศษชุก
1	งานวางป่าขุดคอ						
	ขนาดเบา	ตร.ม.	1.51	0.22	0.28	1.73	1.79
	ขนาดกลาง	ตร.ม.	3.12	0.55	0.69	3.67	3.81
	ขนาดหนัก	ตร.ม.	4.73	0.78	0.98	5.51	5.71
	งานดินคันทาง						
2	ขุด - ขน	ลบ.ม. หลวม	18.26	3.51	4.39	21.77	22.65
	บดทับ	ลบ.ม. แน่น	35.14	10.80	13.50	45.94	48.64
	งานตัด - ขึ้นรูปคันทาง						
	ดิน - ขุดตัด	ลบ.ม. ปกติ	18.41	3.06	3.83	21.47	22.24
	- ตัก	ลบ.ม. หลวม	6.58	1.70	2.13	8.28	8.71
3	หินผุ - ขุดตัด	ลบ.ม. ปกติ	29.34	3.34	4.18	32.68	33.52
	- คันและตัก	ลบ.ม. หลวม	35.18	5.18	6.48	40.36	41.66
	หินแข็ง - เขาระเบียด	ลบ.ม. ปกติ	62.91	4.66	5.83	67.57	68.74
	- คันและตัก	ลบ.ม. หลวม	57.69	19.00	23.75	76.69	81.44
	งานวัสดุคัดเลือก ลูกกรองพื้นทาง						
4	ขุด - ขน	ลบ.ม. หลวม	25.55	6.52	8.15	32.07	33.70
	ผสม (ผสมกับวัสดุอื่นๆ)	ลบ.ม. แน่น	8.30	1.46	1.83	9.76	10.13
	บดทับ	ลบ.ม. แน่น	42.16	12.96	16.20	55.12	58.36
	งานไหลทางลูกรังผสม - บดทับ						
	ผสม (ผสมกับวัสดุอื่นๆ)	ลบ.ม. แน่น	15.61	2.75	3.44	18.36	19.05
5	บดทับ	ลบ.ม. แน่น	50.23	20.90	26.13	71.13	76.36
	งานพื้นทาง (หินคลุก)						
	ผสม (Blend)	ลบ.ม. แน่น	20.51	4.20	5.25	24.71	25.76
	บดทับ	ลบ.ม. แน่น	61.61	25.71	32.14	87.32	93.75
	งานตัดแต่งขอบน้ำดี	ลบ.ม. แน่น	6.43	1.66	2.08	8.09	8.51
6	งานขุดรื้อคันทางเดิมแล้วบดทับ						
	ลูกรัง 10 ซม.	ตร.ม.	8.83	2.11	2.64	10.94	11.47
	หินคลุก 10 ซม.	ตร.ม.	10.77	3.38	4.23	14.15	15.00
	ผิว AC 5 ซม.	ตร.ม.	9.61	1.75	2.19	11.36	11.80
	งานราดยางโพรบไคต์	ตร.ม.	6.66	0.62	0.78	7.28	7.44
7	งานราดยางเทคไคต์	ตร.ม.	6.17	0.88	1.10	7.05	7.27
	งานผิวทางแบบบาง						
	ชั้นเดียว (1/2")	ตร.ม.	14.42	2.21	2.76	16.63	17.18
	ชั้นเดียว (3/4")	ตร.ม.	19.93	3.05	3.81	22.98	23.74
	สองชั้น (3/4" + 3/8")	ตร.ม.	29.63	4.54	5.68	34.17	35.31
8	สองชั้น (1" + 1/2")	ตร.ม.	43.39	6.64	8.30	50.03	51.69
	งานเคลือบหิน ขจัดฝุ่น (Pre-Coat)						
	ชั้นเดียว (1/2")	ลบ.ม. หลวม	1.81	0.49	0.61	2.30	2.42
	ชั้นเดียว (3/4")	ลบ.ม. หลวม	2.50	0.68	0.85	3.18	3.35
	สองชั้น (3/4" + 3/8")	ลบ.ม. หลวม	3.71	1.00	1.35	4.71	5.06



ตารางค่าดำเนินการและค่าเสื่อมราคา

ราคามัมนั้นเรือเพลิงโซล่า ที่ อำเภอเมือง 30.00 - 30.99 บาท / อีตร (ราคาเครื่องจักร 2558)

ลำดับ	ลักษณะงาน	หน่วย	ค่าดำเนินการ บาท/หน่วย	ค่าเสื่อมราคา (บาท)		รวมค่างาน (บาท)	
				ปกติ	ฝนชุก	ปกติ	ฝนชุก
13	งานผิวทางแอสฟัลติกคอนกรีต						
	ค่าผสมวัสดุแอสฟัลติกคอนกรีต	ตัน	366.44	16.77	20.96	383.21	387.40
	ค่าขนส่งอุปกรณ์ 80 ตัน ระยะขนส่ง 100-300 กม.						
	ค่าติดตั้งเครื่องผสม	ครั้ง	250,000				
	งานปูลาดและบดทับ ผิว AC หนา 5 ซม.						
14	บนผิว โพรมิได้	ตร.ม.	12.20	2.82	3.53	15.02	15.73
	บนผิวเทคโคได้	ตร.ม.	9.46	2.28	2.85	11.74	12.31
	งานผิวทางคอนกรีต						
	ค่าติดตั้งเครื่องผสม	ครั้ง	150,000				
	ค่าผสมคอนกรีต	ลบ.ม.	160.18	35.15	43.94	195.33	204.12
	ค่าขนส่งคอนกรีต	ลบ.ม./กม.	12.89	1.74	2.18	14.63	15.07
	ค่าแบบข้างติดตามยาว 2 ข้าง	เมตร	15.26	5.34	6.68	20.60	21.94
	ค่าปูผิวคอนกรีต	ตร.ม.	10.20	1.92	2.40	12.12	12.60
	ค่าตัดรอยต่อคอนกรีต และหยอดของ	เมตร	20.86	2.53	3.16	23.39	24.02
	ค่าหยอดทรายรอยต่อคอนกรีต	เมตร	12.16	2.39	2.99	14.55	15.15
15	ค่าบ่มผิวทางคอนกรีต	ตร.ม.	8.21	1.06	1.33	9.27	9.54
	งาน Stabilized Layer						
	ค่าผสมวัสดุ ลูกกรัง	ลบ.ม. แน่น	32.73	11.03	13.79	43.76	46.52
	ค่าบ่มวัสดุ ลูกกรัง	ลบ.ม. แน่น	41.07	5.29	6.61	46.36	47.68
	ค่าผสมวัสดุ หินคลุก	ลบ.ม. แน่น	36.00	11.03	13.79	47.03	49.79
	ค่าบ่มวัสดุ หินคลุก	ลบ.ม. แน่น	41.07	5.29	6.61	46.36	47.68
	งาน Pavement In Place Recycling						
	ขุดลึกเฉลี่ย 15 ซม.	ตร.ม.	22.89	5.92	7.40	28.81	30.29
	ขุดลึกเฉลี่ย 20 ซม.	ตร.ม.	28.61	7.39	9.24	36.00	37.85
	ขุดลึกเฉลี่ย 25 ซม.	ตร.ม.	38.15	9.86	12.33	48.01	50.48
17	ขุดลึกเฉลี่ย 30 ซม.	ตร.ม.	45.77	11.83	14.79	57.60	60.56
	งาน Slurry Seal	ตร.ม.	10.27	2.07	2.59	12.34	12.86
	งาน Fog Spray	ตร.ม.	2.36	0.39	0.49	2.75	2.85
19	งาน Hot Mixed Recycling (ปกติ)						
	ขุดลึก 3 ซม.	ตร.ม.	44.39	5.86	7.33	50.25	51.72
	ขุดลึก 4 ซม.	ตร.ม.	60.56	7.39	9.24	67.95	69.80
	ขุดลึก 5 ซม.	ตร.ม.	73.36	8.11	10.14	81.47	83.50
	ขุดลึก 6 ซม.	ตร.ม.	88.93	9.00	11.25	97.93	100.18
	งาน Milling						
20	ขุดลึก 5 ซม.	ตร.ม.	10.64	1.97	2.46	12.61	12.10
	ขุดลึก 10 ซม.	ตร.ม.	12.41	2.30	2.88	14.71	15.29

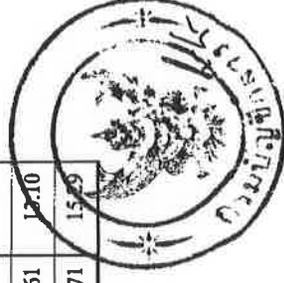

ตารางค่าขนส่งวัสดุก่อสร้าง

รถบรรทุก ๑๐ ล้อและรถลากพ่วง (กรณีน้ำหนักรวมไม่เกิน ๔๗ ตัน)


สำหรับน้ำมันดีเซลราคา ๒๐-๒๙.๙๙ บาทต่อลิตร

ตารางคำนวณส่งวัสดุก่อสร้าง รอยรูก 10 ล้อ และรถลากพ่วง (กรณีน้ำหนักรวมไม่เกิน 47 ตัน)

ภูมิประเทศเป็นที่ราบ ผิวดินลาดชัน และการจราจรปกติ

ราคาน้ำมันเชื้อเพลิงราคา ที่ อำเภอเมือง 30.00 - 30.99 บาท / ลิตร

ระยะ ขนส่ง กม.	ค่าบรรทุก บาท / ตัน	ค่าบรรทุก บาท / ลบ.ม.	ระยะ ขนส่ง กม.	ค่าบรรทุก บาท / ตัน	ค่าบรรทุก บาท / ลบ.ม.	ระยะ ขนส่ง กม.	ค่าบรรทุก บาท / ตัน	ค่าบรรทุก บาท / ลบ.ม.
121	188.81	264.33	148	230.78	323.10	175	272.80	381.92
122	190.38	266.54	149	232.42	325.39	176	274.38	384.13
123	191.89	268.65	150	233.96	327.55	177	275.96	386.34
124	193.47	270.86	151	235.51	329.71	178	277.54	388.56
125	195.05	273.08	152	237.05	331.87	179	278.98	390.58
126	196.57	275.19	153	238.60	334.03	180	280.57	392.79
127	198.15	277.41	154	240.14	336.20	181	282.15	395.01
128	199.74	279.64	155	241.69	338.37	182	283.74	397.23
129	201.26	281.76	156	243.24	340.54	183	285.33	399.46
130	202.85	283.99	157	244.79	342.71	184	286.77	401.48
131	204.37	286.12	158	246.34	344.88	185	288.36	403.70
132	205.89	288.24	159	247.89	347.05	186	289.95	405.93
133	207.49	290.48	160	249.45	349.23	187	291.55	408.17
134	209.01	292.61	161	251.00	351.40	188	292.99	410.18
135	210.61	294.86	162	252.56	353.58	189	294.59	412.42
136	212.14	296.99	163	254.12	355.77	190	296.19	414.66
137	213.75	299.24	164	255.68	357.55	191	297.79	416.90
138	215.27	301.38	165	257.24	360.14	192	299.23	418.92
139	216.80	303.52	166	258.80	362.32	193	300.83	421.17
140	218.33	305.66	167	260.37	364.51	194	302.44	423.42
141	219.95	307.93	168	261.93	366.71	195	303.88	425.43
142	221.48	310.07	169	263.50	368.90	196	305.49	427.69
143	223.01	312.21	170	265.07	371.10	197	307.10	429.94
144	224.64	314.49	171	266.64	373.29	198	308.54	431.96
145	226.17	316.64	172	268.21	375.50	199	310.16	434.22
146	227.71	318.79	173	269.65	377.51	200	311.77	436.48
147	229.25	320.94	174	271.23	379.72	201-	1.56	438
						1000	ต่อ กม.	ต่อ กม.
						@		

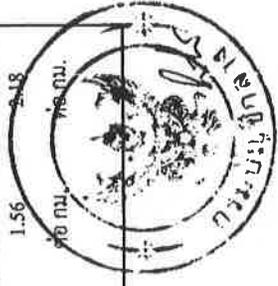


- ระยะขนส่งตั้งแต่ 201 กม. ถึง 1000 กม. ค่าขนส่งคิดเป็นกม.ละ

1.56 บาท/ตัน
2.18 บาท/ลบ.ม.

- การคิดค่าขนส่งใช้ระยะทางขนส่งคูณด้วยอัตราค่าขนส่งต่อตัน หรือต่อลบ.ม.

- อัตราน้ำมันเชื้อเพลิงเฉลี่ย

30.50 บาท/ลิตร

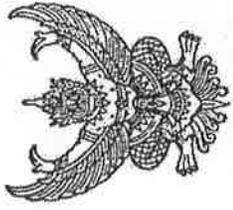

ด่วนที่สุด

ที่ มท ๐๘๐๓.๓/ว๗๕๕๖

ถึง สำนักงานส่งเสริมการปกครองท้องถิ่นจังหวัด ทุกจังหวัด

ด้วยกรมบัญชีกลางแจ้งว่า เนื่องจากค่าเฉลี่ยของอัตราดอกเบี้ยเงินให้กู้ยืมประเภท MLR ของธนาคารขนาดใหญ่ ที่พิจารณาจากอัตราส่วนแบ่งตลาดของสินทรัพย์รวมตั้งแต่ร้อยละ ๑๐ ขึ้นไป จำนวน ๕ ธนาคาร ได้แก่ ธนาคารกรุงเทพ จำกัด (มหาชน) ธนาคารกรุงศรีอยุธยา จำกัด (มหาชน) ธนาคารกรุงไทย จำกัด (มหาชน) ธนาคารไทยพาณิชย์ จำกัด (มหาชน) และธนาคารกรุงศรีอยุธยา จำกัด (มหาชน) มีการเปลี่ยนแปลง จากเดิมร้อยละ ๖ ต่อปี เป็นร้อยละ ๗ ต่อปี ดังนั้น กรมบัญชีกลางจึงกำหนดประกาศให้ใช้อัตราดอกเบี้ยเงินกู้ สำหรับใช้เป็นเกณฑ์ในการคำนวณราคากลางก่อนสร้างหลักเกณฑ์การคำนวณราคากลางงานก่อสร้าง ในอัตราร้อยละ ๗ ต่อปี พร้อมทั้ง ปรับปรุงตาราง Factor F ใหม่ จนกว่าจะมีการประกาศเปลี่ยนแปลง รายละเอียดปรากฏตามหนังสือกรมบัญชีกลาง ด่วนที่สุด ที่ กค ๐๔๓๓.๒/ว ๔๙๙ ลงวันที่ ๒๘ สิงหาคม ๒๕๖๖



กองคลัง (กลุ่มงานบัญชี)

โทร. ๐ ๒๒๔๓ ๒๒๒๕

โทรสาร ๐ ๒๒๔๑ ๙๐๒๔

ไปรษณีย์อิเล็กทรอนิกส์ saraban@dla.go.th

ผู้ประสานงาน นางสาวจิราภรณ์ ผ่านพิเคราะห์

โทร. ๐๙ ๒๙๗๑ ๐๔๔๓

แนบไป/แนบมา ๑๑



กรมส่งเสริมการปกครองท้องถิ่น
 เลขรับ..... 48305
 วันที่ 29 ส.ค. 2566
 เวลา
 กรมบัญชีกลาง

ถนนพระรามที่ ๖ กทม. ๑๐๔๐๐

ด่วนที่สุด

ที่ กค ๐๔๓๓.๒/ว ๑๕๕

๒๗ สิงหาคม ๒๕๖๖

เรื่อง การประกาศอัตราดอกเบี้ยสำหรับใช้เป็นเกณฑ์ในการคำนวณราคากลางก่อนสร้างและปรับปรุงตาราง Factor F ใหม่

เรียน ปลัดกระทรวง อธิบดี อธิการ ผู้อำนวยการ ผู้อำนวยการจังหวัด ผู้ว่าราชการกรุงเทพมหานคร ผู้ว่าการ หัวหน้ารัฐวิสาหกิจ ผู้บริหารท้องถิ่น และหัวหน้าหน่วยงานอื่นของรัฐ

สิ่งที่ส่งมาด้วย สำเนาประกาศกรมบัญชีกลาง ลงวันที่ ๒๗ สิงหาคม ๒๕๖๖ เรื่อง อัตราดอกเบี้ยเงินกู้สำหรับใช้เป็นเกณฑ์ในการคำนวณราคากลางก่อนสร้าง พร้อมตาราง Factor F ที่ปรับปรุงใหม่

ตามประกาศคณะกรรมการราคากลางและขึ้นทะเบียนผู้ประกอบการ เรื่อง หลักเกณฑ์และวิธีการกำหนดราคากลางก่อนสร้าง ฉบับที่ ๕ ลงวันที่ ๖ กรกฎาคม ๒๕๖๕ ในส่วนของแนวทางการและวิธีปฏิบัติเกี่ยวกับหลักเกณฑ์การคำนวณราคากลางก่อนสร้าง ข้อ ๑๓ กำหนดให้อัตราดอกเบี้ยเงินกู้ที่ใช้เป็นเกณฑ์พิจารณาที่กำหนดค่าดอกเบี้ยสำหรับอัตราดอกเบี้ยตามหลักเกณฑ์การคำนวณราคากลางก่อนสร้าง ให้ใช้ค่าเฉลี่ยอัตราดอกเบี้ยเงินกู้ยืมประเภท MLR ของธนาคารขนาดใหญ่อย่างน้อย ๓ ธนาคาร เป็นเกณฑ์พิจารณา โดยให้กำหนดเป็นตัวเลขกลม กรณีอัตราดอกเบี้ยเป็นเศษถ้าเศษไม่ถึง ๐.๕๐ ให้ปัดขึ้น ถ้าเศษไม่ถึง ๐.๕๐ ให้ปัดลง และให้กรมบัญชีกลางกำหนดและประกาศอัตราดอกเบี้ยเงินกู้ที่ใช้เป็นเกณฑ์ในการคำนวณราคากลางก่อนสร้างตามหลักเกณฑ์การคำนวณราคากลางก่อนสร้าง ในกรณีให้อัตราดอกเบี้ยเงินกู้เฉลี่ย เปลี่ยนแปลงถึงร้อยละ ๑ ให้จัดทำและแจ้งเวียนตาราง Factor F ใหม่ ที่สอดคล้องกับการประกาศเปลี่ยนแปลงอัตราดอกเบี้ยเงินกู้เฉลี่ย เพื่อหน่วยงานของรัฐทราบ และใช้ในการคำนวณราคากลางก่อนสร้าง ตามหลักเกณฑ์การคำนวณราคากลางก่อนสร้างต่อไป นั้น

กรมบัญชีกลางพิจารณาแล้ว ขอเรียนว่า หลักเกณฑ์การคำนวณราคากลางก่อนสร้างได้กำหนดและประกาศอัตราดอกเบี้ยเงินกู้สำหรับใช้เป็นเกณฑ์ในการคำนวณราคากลางก่อนสร้างในอัตราร้อยละ ๖ ต่อปี แต่เนื่องจากค่าเฉลี่ยของอัตราดอกเบี้ยเงินกู้ยืมประเภท MLR ของธนาคารขนาดใหญ่ ที่พิจารณาจากอัตราส่วนแบ่งตลาดของสินทรัพย์รวมตั้งแต่ร้อยละ ๑๐ ขึ้นไป จำนวน ๕ ธนาคาร ได้แก่ ธนาคารกรุงเทพ จำกัด (มหาชน) ธนาคารกรุงไทย จำกัด (มหาชน) ธนาคารไทยพาณิชย์ จำกัด (มหาชน) และธนาคารกรุงศรีอยุธยา จำกัด (มหาชน) มีการเปลี่ยนแปลงจากเดิมร้อยละ ๖ ต่อปี เป็นร้อยละ ๗ ต่อปี ดังนั้นกรมบัญชีกลางจึงกำหนดประกาศให้ใช้อัตราดอกเบี้ยเงินกู้สำหรับใช้เป็นเกณฑ์ในการคำนวณราคากลางก่อนสร้างตามหลักเกณฑ์การคำนวณราคากลางก่อนสร้างในอัตราร้อยละ ๗ ต่อปี พร้อมทั้ง ปรับปรุงตาราง Factor F ใหม่ จนกว่าจะมีการประกาศเปลี่ยนแปลง รายละเอียดปรากฏตามสิ่งที่ส่งมาด้วย

จึงเรียนมาเพื่อโปรดทราบ และแจ้งให้หน่วยงานในสังกัดและเจ้าหน้าที่ที่เกี่ยวข้องถือปฏิบัติต่อไป

ขอแสดงความนับถือ

กฤษ ทัศนิต

(นางสาวกุลยา ตันติเตมิท)

อธิบดีกรมบัญชีกลาง

กองคลัง
 เลขรับ..... ๕๙๒
 วันที่ 29 ส.ค. 2566
 เวลา..... ๑๕.16

กองระบบการจัดซื้อจัดจ้างภาครัฐและราคากลาง

กลุ่มงานมาตรฐานราคากลาง

โทรศัพท์ ๐ ๒๑๒๗ ๗๐๐ ต่อ ๔๗๕๒

1.ระบบอิเล็กทรอนิกส์ carshankorn@oic.go.th

กลุ่มงานบัญชี
 วันที่ 29 ส.ค. 2566



ตาราง Factor F

งานก่อสร้างทาง



ตาราง Factor F งานก่อสร้างทาง

เงินล่วงหน้าจ่าย 0 %

ดอกเบี้ยเงินกู้ 7 % ต่อปี

เงินประกันผลงานหัก 0 %

ค่าภาษีมูลค่าเพิ่ม (VAT) 7 %

ค่างาน (บาท)	ค่าใช้จ่ายในการดำเนินงานก่อสร้าง (%)				รวมในรูปแบบ Factor	ภาษีมูลค่าเพิ่ม (VAT)	Factor F	Factor F ชั้นชุด 1	Factor F ชั้นชุด 2
	ค่า ดำเนินการ	ค่า ดอกเบี้ย	ค่า กำไร	รวม ค่าใช้จ่าย					
5	20.8338	1.1666	5.5000	27.5004	1.2750	1.0700	1.3642	1.3848	1.4054
10	16.0808	1.1666	5.5000	22.7474	1.2274	1.0700	1.3133	1.3345	1.3557
20	10.6384	1.1666	5.5000	17.3050	1.1730	1.0700	1.2551	1.2742	1.2933
30	7.5559	1.1666	5.5000	14.2225	1.1422	1.0700	1.2221	1.2394	1.2567
40	7.4310	1.1666	5.0000	13.5976	1.1359	1.0700	1.2154	1.2342	1.2530
50	6.9412	1.1666	5.0000	13.1078	1.1310	1.0700	1.2101	1.2290	1.2480
60	6.3772	1.1666	5.0000	12.5438	1.1254	1.0700	1.2041	1.2230	1.2418
70	6.3435	1.1666	4.5000	12.0101	1.1201	1.0700	1.1985	1.2177	1.2370
80	6.0233	1.1666	4.5000	11.6899	1.1168	1.0700	1.1949	1.2143	1.2336
90	5.4722	1.1666	4.5000	11.1388	1.1113	1.0700	1.1890	1.2078	1.2265
100	5.1693	1.1666	4.5000	10.8359	1.1083	1.0700	1.1858	1.2042	1.2226
110	4.7961	1.1666	4.0000	9.9627	1.0996	1.0700	1.1765	1.1945	1.2125
120	4.7235	1.1666	4.0000	9.8901	1.0989	1.0700	1.1758	1.1940	1.2122
130	4.4428	1.1666	4.0000	9.6094	1.0960	1.0700	1.1727	1.1906	1.2085
140	4.3285	1.1666	4.0000	9.4951	1.0949	1.0700	1.1715	1.1895	1.2076
150	4.1865	1.1666	4.0000	9.3531	1.0935	1.0700	1.1700	1.1879	1.2057
160	4.0853	1.1666	4.0000	9.2519	1.0925	1.0700	1.1689	1.1869	1.2049
170	4.0051	1.1666	4.0000	9.1717	1.0917	1.0700	1.1681	1.1860	1.2039
180	3.9481	1.1666	4.0000	9.1147	1.0911	1.0700	1.1674	1.1853	1.2031
190	4.2661	1.1666	3.5000	8.9327	1.0893	1.0700	1.1655	1.1843	1.2031
200	4.2419	1.1666	3.5000	8.9085	1.0890	1.0700	1.1652	1.1840	1.2027
210	4.1793	1.1666	3.5000	8.8459	1.0884	1.0700	1.1645	1.1835	1.2024
220	4.0683	1.1666	3.5000	8.7349	1.0873	1.0700	1.1634	1.1821	1.2009
230	3.9805	1.1666	3.5000	8.6471	1.0864	1.0700	1.1624	1.1810	1.1997
240	3.8615	1.1666	3.5000	8.5281	1.0852	1.0700	1.1611	1.1796	1.1980
250	3.7521	1.1666	3.5000	8.4187	1.0841	1.0700	1.1599	1.1782	1.1965
260	3.6511	1.1666	3.5000	8.3177	1.0831	1.0700	1.1589	1.1770	1.1951
270	3.5577	1.1666	3.5000	8.2243	1.0822	1.0700	1.1579	1.1759	1.1939
280	3.4708	1.1666	3.5000	8.1374	1.0813	1.0700	1.1569	1.1748	1.1926
290	3.3900	1.1666	3.5000	8.0566	1.0805	1.0700	1.1561	1.1738	1.1915
300	3.3145	1.1666	3.5000	7.9811	1.0798	1.0700	1.1553	1.1729	1.1905
350	3.2735	1.1666	3.5000	7.9401	1.0794	1.0700	1.1549	1.1724	1.1900
400	3.1484	1.1666	3.5000	7.8150	1.0781	1.0700	1.1535	1.1712	1.1890
450	3.1265	1.1666	3.5000	7.7931	1.0779	1.0700	1.1533	1.1710	1.1887
500	3.0167	1.1666	3.5000	7.6833	1.0768	1.0700	1.1521	1.1698	1.1875
700	2.7734	1.1666	3.5000	7.4400	1.0744	1.0700	1.1496	1.1668	1.1841
> 700	2.7734	1.1666	3.5000	7.4400	1.0744	1.0700	1.1496	1.1668	1.1841

หมายเหตุ

- กรณีต่างงอยู่ระหว่างช่วงของค่างานต้นทุนที่กำหนด ให้เทียบอัตราส่วนเพื่อหาค่า Factor F
- ถ้าเป็นงานเงินกู้หรือจากแหล่งอื่นซึ่งไม่ต้องชำระภาษีมูลค่าเพิ่ม ให้ใช้ Factor F ในช่อง "รวมในรูปแบบ Factor"

วัสดุ ดินถม
จังหวัดชัยภูมิ เดือนกรกฎาคม พ.ศ. ๒๕๖๔

ลำดับที่	ราคา (บาท/ลบ.ม.)	ที่ตั้งแหล่งวัสดุ				วันที่สืบราคา	หมายเหตุ
		ค่าพิกัด Lat	ค่าพิกัด Long	แหล่งวัสดุ	ที่ลี้/อำเภอ		
๑	๓๐.๐๐	-	-	พื้นที่ จ.ชัยภูมิ	พื้นที่ จ.ชัยภูมิ	-	เดือนกรกฎาคม ๒๕๖๔
๒							
๓							
๔							
๕							

หมายเหตุ

- เอกสารแนะนำราคาวัสดุก่อสร้าง ข้อมูล ณ เดือนกรกฎาคม ๒๕๖๔
- สืบและใช้ราคาวัสดุโดยแขวงทางหลวงชนบทในสังกัดสำนักงานทางหลวงชนบทที่ ๕ (นครราชสีมา)
- ราคาที่ดินอ้างอิงราคาประเมินทุนทรัพย์ที่ดินรอบบัญชี ๒๕๖๖ - ๒๕๖๘ ของกรมธนารักษ์ กระทรวงการคลัง
- ราคาวัสดุก่อสร้าง ไม่รวมค่าชุด ค่าขนส่ง และค่าภาษีมูลค่าเพิ่ม

ลงชื่อ  ผู้ตรวจสอบ
 (นายปรีชา หอนนอก)
 นายช่างโยธาชำนาญงาน

วัดสุ หิน
จังหวัดนครราชสีมา เดือนกรกฎาคม พ.ศ. ๒๕๖๘

ลำดับที่	ประเภท	ราคา (บาท/ลบ.ม.)	ที่ตั้งแหล่งวัดสุ				วันที่สืบราคา	หมายเหตุ	
			ค่าพิกัด Lat	ค่าพิกัด Long	แหล่งวัดสุ	ที่ตั้ง/อำเภอ			โทรศัพท์
๓	หินคลุก	๐	๑๔.๒๖๓๗๕๐๖	๑๐๒.๒๒๙๓๗๖	โรงไม้หินศิลาทุ่งอรุณ	๑๓๓ หมู่ ๑๓ ถนนโชคชัย-คอนกรี ต.ทุ่งอรุณ อ.โชคชัย จ.นครราชสีมา	๐๙๕-๒๔๙๑๔๑	เดือนกรกฎาคม ๒๕๖๘	
	หินฝุ่น	๐							
	หิน ๓/๔	๐							
	หิน ๑	๐							
	หิน ๑/๒	๐							
	หิน ๑/๘	๐							
	หินย่อย	๐							
	หินใหญ่	๐							
	หินคละ	๐							
	หินอื่นๆ	๐							
๒	หินคลุก	๒๘๐.๐๐	๑๔.๒๕๒๒๒๙	๑๐๑.๓๖๘๘๘๕	โรงไม้หินศิลาสากลพัฒนา	๔๙ หมู่ ๑ ถนนมิตรภาพ ต.หนองน้ำแดง อ.ปากช่อง จ.นครราชสีมา	๐๙๕-๙๓๕๖๓๙	เดือนกรกฎาคม ๒๕๖๘	
	หินฝุ่น	๓๘๐.๐๐							
	หิน ๓/๔	๔๗๓.๐๐							
	หิน ๑	๐							
	หิน ๑/๒	๕๕๖.๐๐							
	หิน ๑/๘	๓๔๓.๐๐							
	หินย่อย	๐							
	หินใหญ่	๕๖๖.๐๐							
	หินคละ	๐							
	หินอื่นๆ	๐							

หมายเหตุ

- เอกสารแนะนำราคาวัสดุก่อสร้าง ข้อมูล ณ เดือนกรกฎาคม ๒๕๖๘
- สืบและใช้ราคาวัสดุโดยกระทรวงมหาดไทยในสังกัดสำนักงานทางหลวงชนบทที่ ๕ (นครราชสีมา)
- ราคาที่ดินอ้างอิงราคาประเมินทุนทรัพย์ที่ดินรอบบัญชี ๒๕๖๖ - ๒๕๖๗ ของกรมธนารักษ์ กระทรวงการคลัง
- ราคาวัสดุก่อสร้าง ไม่รวมค่าชุด ค่าขนส่ง และค่าภาษีมูลค่าเพิ่ม

ลงชื่อ



ผู้ตรวจสอบ

(นายปรีชา ผอนนถ)
นายช่างโยธาชำนาญงาน

วัสดุ ทวาย

จังหวัดนครราชสีมา เดือนกรกฎาคม พ.ศ. ๒๕๖๘

ลำดับที่	ประเภท	ราคา (บาท/ลบ.ม.)	ที่ตั้งแหล่งวัสดุ					วันที่สืบราคา	หมายเหตุ
			ค่าพิกัด Lat	ค่าพิกัด Long	แหล่งวัสดุ	ที่ตั้ง/อำเภอ	โทรศัพท์		
๑	ทวายถม	๑๓๒	๑๕.๑๙๙๙๙๖๒	๑๐๒.๙๙๖๓๕๖	ท่าทราย อ.พิมาย	ท่าทรายริมใหม่ทรายทอง ต.พิมาย อ.พิมาย จ.นครราชสีมา	-	เดือนกรกฎาคม ๒๕๖๘	
	ทวายหยาบ	๒๒๐							
	ทวายละเอียด								
๒	ทวายถม	๑๓๕	๑๕.๓๑๕๕๕๕๕	๑๐๐.๕๒๕๕๕๕๕	หจก.โชคดีทรายทอง	หจก.โชคดีทรายทอง ต.ชุมพวง อ.ชุมพวง จ.นครราชสีมา	-	เดือนกรกฎาคม ๒๕๖๘	
	ทวายหยาบ	๑๖๕							
	ทวายละเอียด								
๓	ทวายถม	-	-	-	-	-	-	-	
	ทวายหยาบ								
	ทวายละเอียด								
๔	ทวายถม	-	-	-	-	-	-	-	
	ทวายหยาบ								
	ทวายละเอียด								
๕	ทวายถม	-	-	-	-	-	-	-	
	ทวายหยาบ								
	ทวายละเอียด								

หมายเหตุ

- เอกสารแนะนำราคาวัสดุก่อสร้าง ข้อมูล ณ เดือนกรกฎาคม ๒๕๖๘
- สืบและใช้ราคาวัสดุโดยแนวทางหลวงชนบทในสังกัดสำนักงานทางหลวงชนบทที่ ๕ (นครราชสีมา)
- ราคาที่ดินอ้างอิงราคาประเมินทุนทรัพย์ที่ดินรอบบัญชี ๒๕๖๖ - ๒๕๖๙ ของกรมธนารักษ์ กระทรวงการคลัง
- ราคาวัสดุก่อสร้าง ไม่รวมค่าจุด ค่าขนส่ง และค่าภาษีมูลค่าเพิ่ม

ลงชื่อ



ผู้ตรวจสอบ

(นายปวีชา ผ่อนอก)
นายช่างโยธาชำนาญงาน

ระยะเวลา มกราคม 2569

สำนักงานพาณิชย์จังหวัดนครราชสีมา กระทรวงพาณิชย์

หมายเหตุ : เนื่องจากอาจมีการปรับปรุงราคาที่เผยแพร่แล้ว ราคาวัสดุก่อสร้างจึงหวั่นครราฐสีมา (ราคาเงินสด ไม่รวมภาษีมูลค่าเพิ่ม ไม่รวมค่าขนส่ง)

เนื่องจากอาจมีการปรับปรุงราคาที่เผยแพร่แล้ว ราคาวัสดุก่อสร้างจึงหวั่นครราฐสีมา (ราคาเงินสด ไม่รวมภาษีมูลค่าเพิ่ม ไม่รวมค่าขนส่ง)

วันที่ดาวน์โหลดไฟล์ 25 กุมภาพันธ์ 2569 10:50:18น.

รหัส	ชื่อหมวดวัสดุ	รายการ	หน่วย	ปริมาณ
01	หล่อ	101 คอนกรีตผสมเสร็จรูปลูกบาศก์ 180 กก./ตร.ซม. และ รูปทรงกระบอก 140กก./ตร.	ลบ.ม.	2,532.76
	กบที่	010 ซม. ทรายี่แพค		
	วัสดุเท	010 คอนกรีตผสมเสร็จรูปลูกบาศก์ 210 กก./ตร.ซม. และ รูปทรงกระบอก 180 กก./ตร.		
01	หล่อ	101 ซม. ทรายี่แพค	ลบ.ย.	2,573.55
	กบที่	010 ซม. ทรายี่แพค		
01	หล่อ	101 คอนกรีตผสมเสร็จรูปลูกบาศก์ 240 กก./ตร.ซม. และรูปทรงกระบอก 210 กก./ตร.	ลบ.ม.	2,613.39
	กบที่	010 ซม. ทรายี่แพค		
01	หล่อ	101 คอนกรีตผสมเสร็จรูปลูกบาศก์ 280 กก./ตร.ซม. และ รูปทรงกระบอก 240 กก./ตร.	ลบ.ม.	2,652.28
	กบที่	010 ซม. ทรายี่แพค		
02	วัสดุก่อ	101 คอนกรีตบล็อกก่อผนัง ชนิดธรรมดา ขนาด 19 x 39 x 7 ซม.	ก้อน	6.00
02	วัสดุก่อ	101 คอนกรีตบล็อกก่อผนัง ชนิดกันฝน ขนาด 19 x 39 x 7 ซม.	ก้อน	20.00
02	วัสดุก่อ	601 อีฐโปร่ง ชนิดมีรู 2 รู ขนาด 7x 16 x 3 ซม.	ก้อน	1.80
03	โครงสร้าง	301 เสาเข็มคอนกรีตอัดแรง รูปสี่เหลี่ยมตัน ขนาด 0.18 x 0.18 ม. ยาว 8.00 ม.	ท่อน	1,495.33
03	โครงสร้าง	301 เสาเข็มคอนกรีตอัดแรง รูปสี่เหลี่ยมตัน ขนาด 0.18 x 0.18 ม. ยาว 10.00 ม.	ท่อน	1,869.16
03	โครงสร้าง	301 เสาเข็มคอนกรีตอัดแรง รูปสี่เหลี่ยมตัน ขนาด 0.22 x 0.22 ม. ยาว 10.00 ม.	ท่อน	2,476.64
03	โครงสร้าง	301 เสาเข็มคอนกรีตอัดแรง รูปสี่เหลี่ยมตัน ขนาด 0.18 x 0.18 ม. ยาว 12.00 ม.	ท่อน	2,242.99
03	โครงสร้าง	301 เสาเข็มคอนกรีตอัดแรง รูปสี่เหลี่ยมตัน ขนาด 0.22 x 0.22 ม. ยาว 15.00 ม.	ท่อน	3,714.95
03	โครงสร้าง	301 เสาเข็มคอนกรีตอัดแรง รูปสี่เหลี่ยมตัน ขนาด 0.18 x 0.18 ม. ยาว 16.00 ม.	ท่อน	2,990.65
03	โครงสร้าง	301 เสาเข็มคอนกรีตอัดแรง รูปสี่เหลี่ยมตัน ขนาด 0.22 x 0.22 ม. ยาว 21.00 ม.	ท่อน	5,200.93
03	โครงสร้าง	301 เสาเข็มคอนกรีตอัดแรง รูปสี่เหลี่ยมตัน ขนาด 0.26 x 0.26 ม. ยาว 21.00 ม.	ท่อน	6,672.90
03	โครงสร้าง	301 เสาเข็มคอนกรีตอัดแรง รูปสี่เหลี่ยมตัน ขนาด 0.30 x 0.30 ม. ยาว 21.00 ม.	ท่อน	8,635.51
03	โครงสร้าง	301 เสาเข็มคอนกรีตอัดแรง รูปสี่เหลี่ยมตัน ขนาด 0.35 x 0.35 ม. ยาว 21.00 ม.	ท่อน	12,011.21
03	โครงสร้าง	301 เสาเข็มคอนกรีตอัดแรง รูปสี่เหลี่ยมตัน ขนาด 0.40 x 0.40 ม. ยาว 21.00 ม.	ท่อน	15,504.67
03	โครงสร้าง	501 เสาหัวคอนกรีตเสริมเหล็ก แบบสี่เหลี่ยม ขนาด 4" x 4" ยาว 2.50 ม.	ท่อน	275.00
03	โครงสร้าง	501 เสาหัวคอนกรีตเสริมเหล็ก แบบสี่เหลี่ยม ขนาด 4" x 4" ยาว 3.00 ม.	ท่อน	330.00

export

04	ชิ้นส่วน 101 เหล็กเส้นกลมผิวเรียบ SR.24 ยาว 10 เมตร ศก. 6 มม.	ตัน	19,575.65
04	ชิ้นส่วน 101 เหล็กเส้นกลมผิวเรียบ SR.24 ยาว 10 เมตร ศก. 9 มม.	ตัน	19,009.99
04	ชิ้นส่วน 101 เหล็กเส้นกลมผิวเรียบ SR.24 ยาว 10 เมตร ศก. 12 มม.	ตัน	20,338.59
04	ชิ้นส่วน 101 เหล็กเส้นกลมผิวเรียบ SR.24 ยาว 10 เมตร ศก. 15 มม.	ตัน	20,147.03
04	ชิ้นส่วน 101 เหล็กเส้นกลมผิวเรียบ SR.24 ยาว 10 เมตร ศก. 19 มม.	ตัน	19,690.82
04	ชิ้นส่วน 102 เหล็กเส้นกลมผิวข้อ้อย SD.40 ยาว 10 เมตร ศก. 12 มม.	ตัน	18,365.33
04	ชิ้นส่วน 102 เหล็กเส้นกลมผิวข้อ้อย SD.40 ยาว 10 เมตร ศก. 16 มม.	ตัน	18,300.70
04	ชิ้นส่วน 102 เหล็กเส้นกลมผิวข้อ้อย SD.40 ยาว 10 เมตร ศก. 20 มม.	ตัน	17,850.24

11	วัสดุไม้ 307	ไม้ยาง ไม้ไผ่ ขนาด 1/2" x 6" ยาว 4 - 4.50 เมตร	ลบ.ฟ.	852.82
11	วัสดุไม้ 307	ไม้ยาง ไม้ไผ่ ขนาด 1" x 1" ยาว 4 - 4.50 เมตร	ลบ.ฟ.	877.20
11	วัสดุไม้ 307	ไม้ยาง ไม้ไผ่ ขนาด 1" x 6" ยาว 4 - 4.50 เมตร	ลบ.ฟ.	804.09
11	วัสดุไม้ 307	ไม้ยาง ไม้ไผ่ ขนาด 1" x 8" ยาว 4 - 4.50 เมตร	ลบ.ฟ.	712.72
11	วัสดุไม้ 307	ไม้ยาง ไม้ไผ่ ขนาด 1 1/2" x 3" ยาว 4 - 4.50 เมตร	ลบ.ฟ.	623.79
11	วัสดุไม้ 307	ไม้ยาง ไม้ไผ่ ขนาด 4" x 4" ยาว 4 - 4.50 เมตร	ลบ.ฟ.	1,151.32
11	วัสดุไม้ 307	ไม้ยาง ไม้ไผ่ ขนาด 1 1/2 x 3 x 3.0 - 5.5 เมตร	ลบ.ฟ.	938.60
11	วัสดุไม้ 307	ไม้ยาง ไม้ไผ่ ขนาด 1 1/2 x 4 x 3.0 - 5.5 เมตร	ลบ.ฟ.	860.30
11	วัสดุไม้ 307	ไม้ยาง ไม้ไผ่ ขนาด 1 1/2 x 5 x 3.0 - 5.5 เมตร	ลบ.ฟ.	813.45
11	วัสดุไม้ 308	ไม้กะบาก ไม้ไผ่ ขนาด 1" x 4" ยาว 4 - 4.50 เมตร	ลบ.ฟ.	657.90
11	วัสดุไม้ 308	ไม้กะบาก ไม้ไผ่ ขนาด 1" x 6" ยาว 4 - 4.50 เมตร	ลบ.ฟ.	730.99
11	วัสดุไม้ 308	ไม้กะบาก ไม้ไผ่ ขนาด 1" x 8" ยาว 4 - 4.50 เมตร	ลบ.ฟ.	657.90
11	วัสดุไม้ 308	ไม้กะบาก ไม้ไผ่ ขนาด 1" x 10" ยาว 4 - 4.50 เมตร	ลบ.ฟ.	833.34
11	วัสดุไม้ 308	ไม้กะบาก ไม้ไผ่ ขนาด 1 x 6 x 3.0 - 5.5 เมตร	ลบ.ฟ.	938.60
11	วัสดุไม้ 308	ไม้กะบาก ไม้ไผ่ ขนาด 1 x 8 x 3.0 - 5.5 เมตร	ลบ.ฟ.	879.93
11	วัสดุไม้ 308	ไม้กะบาก ไม้ไผ่ ขนาด 1 x 10 x 3.0 - 5.5 เมตร	ลบ.ฟ.	750.88
12	ฉาบผิว 201	สีน้ำมันเคลือบชนิดเงา ขนาด 3.785 ลิตร ตราที่ ไอเอ	แกลลอน	850.00
12	ฉาบผิว 301	สีน้ำพลาสติก ทากายใน ชนิดด้าน ขนาด 3.785 ลิตร ตราที่ ไอเอ (E100)	แกลลอน	565.00
12	ฉาบผิว 301	สีน้ำพลาสติก ทากายใน ขนาด 3.785 ลิตร ตราที่ด้าน (ไวเน็ด เมท)	แกลลอน	336.45
12	ฉาบผิว 301	สีน้ำพลาสติก ทากายใน ขนาด 18.925 ลิตร ตราที่ด้าน (ไวเน็ด เมท)	ถัง	1,570.09
12	ฉาบผิว 302	สีน้ำพลาสติก ภายนอก ชนิดด้าน ขนาด 3.785 ลิตร ตราที่ ไอเอ (E100)	แกลลอน	665.00
12	ฉาบผิว 302	สีน้ำพลาสติก ภายนอก ขนาด 3.785 ลิตร ตราที่ด้าน (ไวเน็ด จีลด์)	แกลลอน	481.31
12	ฉาบผิว 302	สีน้ำพลาสติก ภายนอก ขนาด 18.925 ลิตร ตราที่ด้าน (ไวเน็ด จีลด์)	ถัง	1,635.51
12	ฉาบผิว 401	สีรองพื้นโลหะ ขนาด 18.925 ลิตร ตราที่ ไอเอ	ถัง	2,067.29
12	ฉาบผิว 401	สีรองพื้นโลหะ ขนาด 18.925 ลิตร ตราที่ด้าน	ถัง	1,731.78
12	ฉาบผิว 402	สีรองพื้นปูนใหม่ ขนาด 3.785 ลิตร ตราที่ ไอเอ	แกลลอน	695.00
12	ฉาบผิว 402	สีรองพื้นปูนใหม่ ขนาด 18.925 ลิตร ตราที่ ไอเอ	ถัง	2,794.39
12	ฉาบผิว 402	สีรองพื้นปูนใหม่ ขนาด 18.925 ลิตร ตราที่ด้าน	ถัง	2,889.72

15	ผลิตภัณฑ์	103	ปูนซีเมนต์ไฮดรอลิก ปูนถุง บรรจุ 50 กก./ถุง	ตราช้าง SCG สูตรไฮบริด	ตัน	2,710.28
15	ผลิตภัณฑ์	103	ปูนซีเมนต์ไฮดรอลิก ปูนถุง บรรจุ 50 กก./ถุง	ตราอินทรีเพชรพลัด	ตัน	2,934.58
15	ผลิตภัณฑ์	103	ปูนซีเมนต์ไฮดรอลิก ปูนถุง บรรจุ 50 กก./ถุง	ตรา ทิฟฟิโ ปูนแดง 299	ตัน	2,635.49
15	ผลิตภัณฑ์	103	ปูนซีเมนต์ไฮดรอลิก ปูนถุง บรรจุ 50 กก./ถุง	ตรา ราชนาธิปไตย เพาเวอร์แมกซ์	ตัน	2,900.00
15	ผลิตภัณฑ์	203	ปูนซีเมนต์ผสม ปูนถุง บรรจุ 50 กก./ถุง	ตราเสือ	ตัน	2,831.78
15	ผลิตภัณฑ์	601	ฟลีนโค้ท เบอร์ 3 ขนาด 3.5 กก.	ตราเชลล์	กระป๋อง	450.00
15	ผลิตภัณฑ์	601	แชนแลก ชนิดเกล็ด สีเหลือง		กก.	650.00
15	ผลิตภัณฑ์	601	น้ำยาประสานท่อพีวีซี ชนิดธรรมดา ขนาด 250 กรัม	ตราท่อน้ำไทย	กระป๋อง	133.55
16	ผสม	101	ทรายหยาบ		ลบ.ม.	492.50
16	ผสม	102	ทรายละเอียด		ลบ.ม.	525.00
16	ผสม	202	หินย่อย เบอร์ 1 ราคา ณ โรงไม้ (อำเภอไทรคชัย)		ลบ.ม.	399.00
16	ผสม	202	หินย่อย เบอร์ 1 ราคา ณ โรงไม้ (อำเภอปากช่อง)		ลบ.บ.	417.00
16	ผสม	202	หินย่อย 3/4 ราคา ณ โรงไม้ (อำเภอไทรคชัย)		ลบ.ม.	375.00
16	ผสม	202	หินย่อย 3/4 ราคา ณ โรงไม้ (อำเภอปากช่อง)		ลบ.ม.	447.00
16	ผสม	202	หินย่อย 3/8 ราคา ณ โรงไม้ (อำเภอไทรคชัย)		ลบ.ม.	256.50
16	ผสม	202	หินย่อย 3/8 ราคา ณ โรงไม้ (อำเภอปากช่อง)		ลบ.ม.	349.50
17	ถม/	602	หินใหญ่ คละ ขนาด 15 - 30 ซม.	ราคา ณ โรงไม้ (อำเภอไทรคชัย)	ลบ.ม.	448.50
17	ถม/	602	หินใหญ่ คละ ขนาด 15 - 30 ซม.	ราคา ณ โรงไม้ (อำเภอปากช่อง)	ลบ.ม.	432.00



TH EN



ปริมาณ

2569

ค้นหา

การเชื่อมโยงราคาน้ำมัน

ราคาน้ำมันขายปลีกภูมิภาค ประจำปี พ.ศ. 2569

(หน่วยแสดงเป็น บาท/ลิตร)

* ราคานี้ไม่รวมภาษีบำรุงท้องที่ (ถ้ามี)

วัน - เวลา	ดีเซล Diesel	Gasohol E85	Gasohol E20	Gasohol 91	Gasohol 95	เบนซิน
18-02-2569 05:00	30.21	26.56	28.61	30.45	30.82	39.41

«

<

1

>

»

แผนผังเว็บไซต์

นโยบายความเป็นส่วนตัว | นโยบายการใช้คุกกี้ | Career

ติดตามเรากี่

ศาลากลางจังหวัดนครราชสีมา X4C2+W2X ถนน มหาดไทย ตำบลในเมือง อำเภอเมือง นครราชสีมา นครราชสีมา 30000 ถึง 15.4457397, 102.0039567

Google

ซ่อมแซมถนนลูกรังสายบ้านตลุกชงโค ช่วงคลองอีสานเขียว



รูปภาพ ©2026 ข้อมูลแผนที่ ©2026 Google 10 กม.

ศาลากลางจังหวัดนครราชสีมา
X4C2+W2X ถนน มหาดไทย ตำบลในเมือง อำเภอเมือง
นครราชสีมา นครราชสีมา 30000

ใช้ ถนน วัชรฤกษ์ดี และ ถนน จักรี ไปทาง ถนนหมายเลข 224



ที่ กค ๐๔๓๓.๒/ว ๘๐๙

กรมบัญชีกลาง
ถนนพระรามที่ ๖ กทม. ๑๐๔๐๐

๑๔ พฤศจิกายน ๒๕๖๘

เรื่อง การปรับปรุงบัญชีค่าแรงงาน/ดำเนินการสำหรับถอดแบบคำนวณราคากลางงานก่อสร้าง
เรียน ปลัดกระทรวง อธิบดี อธิการบดี เลขานุการ ผู้อำนวยการ ผู้บัญชาการ ผู้ว่าราชการจังหวัด ผู้ว่าราชการ
กรุงเทพมหานคร ผู้อำนวยการ หัวหน้ารัฐวิสาหกิจ ผู้บริหารท้องถิ่น และหัวหน้าหน่วยงานอื่นของรัฐ

อ้างถึง ๑. ประกาศคณะกรรมการการราคากลางและขึ้นทะเบียนผู้ประกอบการ เรื่อง หลักเกณฑ์และวิธีการกำหนด
ราคากลางงานก่อสร้าง ฉบับที่ ๕ ลงวันที่ ๖ กรกฎาคม ๒๕๖๕

๒. หนังสือกรมบัญชีกลาง ที่ กค ๐๔๓๓.๒/ว ๑๓๕ ลงวันที่ ๓ มีนาคม ๒๕๖๖

สิ่งที่ส่งมาด้วย บัญชีค่าแรงงาน/ดำเนินการสำหรับการถอดแบบคำนวณราคากลางงานก่อสร้าง

ตามที่อ้างถึง ๑ แนวทางและวิธีปฏิบัติเกี่ยวกับหลักเกณฑ์การคำนวณราคากลางงานก่อสร้าง
ข้อ ๑๒ กำหนดให้กรมบัญชีกลางปรับปรุงบัญชีค่าแรงงาน/ดำเนินการสำหรับถอดแบบคำนวณราคากลาง
งานก่อสร้างตามความเหมาะสมและสอดคล้องตามประกาศค่าแรงขั้นต่ำหรือสภากรรมการกำหนดเศรษฐกิจ
และเทคโนโลยีด้านการก่อสร้างที่เปลี่ยนแปลงไป และแจ้งเวียนให้หน่วยงานของรัฐทราบและถือปฏิบัติ
โดยความเห็นชอบของคณะกรรมการราคากลางและขึ้นทะเบียนผู้ประกอบการ นั้น

กรมบัญชีกลาง ขอเรียนว่า คณะกรรมการค่าจ้างได้ปรับค่าจ้างขั้นต่ำทั่วประเทศ ตามประกาศ
คณะกรรมการค่าจ้าง เรื่อง อัตราค่าจ้างขั้นต่ำ (ฉบับที่ ๑๓) ลงวันที่ ๒๓ ธันวาคม ๒๕๖๗ ดังนั้น กรมบัญชีกลาง
จึงได้ปรับปรุงบัญชีค่าแรงงาน/ดำเนินการสำหรับการถอดแบบคำนวณราคากลางงานก่อสร้าง ให้สอดคล้องกับ
ประกาศคณะกรรมการค่าจ้าง เพื่อให้หน่วยงานของรัฐใช้คำนวณราคากลางงานก่อสร้างตามหลักเกณฑ์
และวิธีการกำหนดราคากลางงานก่อสร้าง และยกเลิกบัญชีค่าแรงงานฯ ตามหนังสือที่ย่างถึง ๒ โดยให้บัญชี
ค่าแรงงาน/ดำเนินการสำหรับการถอดแบบคำนวณราคากลางงานก่อสร้าง ความสิ่งที่ส่งมาด้วย สำหรับการบังคับใช้
ให้ถือปฏิบัติตามหนังสือที่ย่างถึง ๑

ทั้งนี้ หน่วยงานของรัฐสามารถดาวน์โหลดรายละเอียดบัญชีค่าแรงงาน/ดำเนินการสำหรับการ
การถอดแบบคำนวณราคากลางงานก่อสร้าง ได้ทางเว็บไซต์ www.gprocurement.go.th หัวข้อประกาศ
คณะกรรมการราคากลาง

จึงเรียนมาเพื่อโปรดทราบ และแจ้งให้หน่วยงานในสังกัดและเจ้าหน้าที่ที่เกี่ยวข้องถือปฏิบัติต่อไป

ขอแสดงความนับถือ

(นงนุชใจเดอ รุ่งธิปานนท์)


รองอธิบดี ปฏิบัติราชการแทน

อธิบดีกรมบัญชีกลาง

กองระบบการจัดซื้อจัดจ้างภาครัฐและราคากลาง
กลุ่มงานมาตรฐานราคากลาง


บัญชีค่าแรงงาน/ดำเนินการสำหรับถอดแบบคำนวณราคาากลางงานก่อสร้าง

ลำดับที่	รายการ	หน่วย	ค่าแรงหน่วย (บาท)	หมายเหตุ
	เสาเข็ม คอรรูปกลมกลวง ขนาด ศก. 0.25 ม.	ต้น	154	
	เสาเข็ม คอรรูปกลมกลวง ขนาด ศก. 0.30 ม.	ต้น	179	
	เสาเข็ม คอรรูปกลมกลวง ขนาด ศก. 0.35 ม.	ต้น	205	
	เสาเข็ม คอรรูปกลมกลวง ขนาด ศก. 0.40 ม.	ต้น	231	
	เสาเข็ม คอรรูปกลมกลวง ขนาด ศก. 0.45 ม.	ต้น	256	
	เสาเข็ม คอรรูปกลมกลวง ขนาด ศก. 0.50 ม.	ต้น	282	
	เสาเข็ม คอรรูปกลมกลวง ขนาด ศก. 0.60 ม.	ต้น	384	
	เสาเข็ม คอรรูปกลมกลวง ขนาด ศก. 0.80 ม.	ต้น	615	
	ตัดหัวเสาเข็มให้หลังเหล็กสอด (Dowel Bar) ไว้ เพื่อยึดกับฐานรากอาคารหรือโครงสร้างหลัก			
1.3	งานชุดหลุมฐานรากและฉนวนคืบ			
1.3.1	คืบทั่วไป	ลบ.ม.	121	ปริมาณ มากกว่า 100 ลบ.ม. หรือชุดคืบไม่เกิน 1.00 ม.
		ลบ.ม.	153	ปริมาณ ตั้งแต่ 25 - 100 ลบ.ม. หรือชุดคืบ 1.00 - 1.50 ม.
		ลบ.ม.	181	ปริมาณ น้อยกว่า 25 ลบ.ม. หรือชุดคืบ มากกว่า 1.50 ม.
1.3.2	คืบคู่อิ่ง	ลบ.ม.	238	ปริมาณ มากกว่า 100 ลบ.ม. หรือชุดคืบไม่เกิน 1.00 ม.
		ลบ.ม.	292	ปริมาณ ตั้งแต่ 25 - 100 ลบ.ม. หรือชุดคืบ 1.00 - 1.50 ม.
		ลบ.ม.	345	ปริมาณ น้อยกว่า 25 ลบ.ม. หรือชุดคืบ มากกว่า 1.50 ม.
1.4	งานค้ำยันหรือทแยงเพื่อรับระดับ	ค้ำ.ม.	121	ขนาดกล่องสี่เหลี่ยม และรับระดับ
1.5	งานรั้วคอรองใบหลุม	ลบ.ม.	127	ได้ยู่หักงอหักมุม
		ลบ.ม.	112	ใส่ทรายรองกันหลุม
1.6	งานผสมและเทคอนกรีต (กรณีผสมเอง)			
1.6.1	คอนกรีตหยาบ	ลบ.ม.	427	รองกันหลุม
1.6.2	คอนกรีตโครงสร้าง	ลบ.ม.	467	ทางเท้า ทางระบายน้ำบ่อพัก ถนนภายในบริเวณ
		ลบ.ม.	533	โครงสร้างและส่วนประกอบอาคารชั้นเดียว
		ลบ.ม.	581	โครงสร้างและส่วนประกอบอาคารหลายชั้น
1.7	เทคอนกรีตผสมเสร็จ	ลบ.ม.	329	ทางเท้า ทางระบายน้ำบ่อพัก ถนนภายในบริเวณ
		ลบ.ม.	421	โครงสร้างและส่วนประกอบอาคารชั้นเดียว
		ลบ.ม.	522	โครงสร้างและส่วนประกอบอาคารหลายชั้น
1.8	ประกอบและติดตั้งแบบหล่อคอนกรีต			
1.8.1	แบบหล่อทั่วไป	ตร.ม.	144	จำนวน ตั้งแต่ 5,000 ตร.ม. ขึ้นไป
		ตร.ม.	163	จำนวน น้อยกว่า 5,000 ตร.ม.
1.8.2	แบบหล่อเบดรอยผิว	ตร.ม.	192	ชนิดผิวเรียบ
		ตร.ม.	241	ชนิดผิวมีบัวลาดลาย
1.8.3	แบบหล่อติดตั้งเชิงกันเกิด	ตร.ม.	192	ท้องถิ่นหรือท้องถิ่นสูง 5.00 - 7.00 ม.
		ตร.ม.	228	ท้องถิ่นหรือท้องถิ่นสูง มากกว่า 7.00 ม.

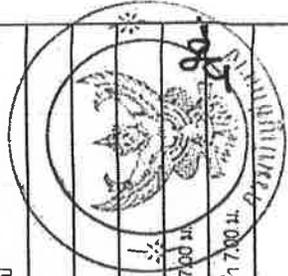


บัญชีค่าแรงงาน/ค่าเงินการสำหรับถอดแบบคำนวณราคากลางงานก่อสร้าง

ลำดับที่	รายการ	หน่วย	ค่ารายหน่วย (บาท)	หมายเหตุ
1.9	ติดตั้งแผ่นพื้นสำเร็จรูป			
1.9.1	ขมิดห้องเรียบตัน/แบบลวง หน้า 5 - 8 ซม.	ตร.ม.	26	รวมงานอุดรอยต่อ แต่ไม่รวมเครื่องจักรในการยกติดตั้งใบที่สูง
1.9.2	คอนกรีตอัดแรงแบบลวง หน้า 0.10 - 0.13 ม.	ตร.ม.	36	รวมงานอุดรอยต่อ แต่ไม่รวมเครื่องจักรในการยกติดตั้งใบที่สูง
1.9.3	คอนกรีตอัดแรงแบบลวง หน้า 0.15 - 0.18 ม.	ตร.ม.	51	รวมงานอุดรอยต่อ แต่ไม่รวมเครื่องจักรในการยกติดตั้งใบที่สูง
1.9.4	คอนกรีตอัดแรงแบบลวง หน้า 0.20 - 0.23 ม.	ตร.ม.	62	รวมงานอุดรอยต่อ แต่ไม่รวมเครื่องจักรในการยกติดตั้งใบที่สูง
1.9.5	คอนกรีตอัดแรงแบบลวง หน้า 0.25 - 0.30 ม.	ตร.ม.	72	รวมงานอุดรอยต่อ แต่ไม่รวมเครื่องจักรในการยกติดตั้งใบที่สูง
1.10	ตัด, ตัด และผูก เหล็กเส้นเสริมคอนกรีต			
1.10.1	ผิวเรียบ	ตัน	4,900	เส้นผ่านศูนย์กลาง น้อยกว่า 10 มม.
1.10.2	ผิวเรียบ/ผิวขรุขระ	ตัน	3,900	เส้นผ่านศูนย์กลาง ตั้งแต่ 10 - 16 มม.
1.10.3	ผิวเรียบ/ผิวขรุขระ	ตัน	3,500	เส้นผ่านศูนย์กลาง มากกว่า 16 มม. ขึ้นไป
1.10.4	วางตะแกรงเหล็กเส้นรูป (Wire mesh)	ตร.ม.	6	
1.11	ประกอบเหล็กรูปพรรณ			
1.11.1	โครงสร้างคานทั่วไป (ทรงจั่ว ทรงหึ่ง ทรงเป็นเหลี่ยม ฯลฯ)	กก.	12	รวมลวดเชื่อม
1.11.2	โครงสร้างคานทั่วไป (โครง TRUSS)	กก.	14	รวมลวดเชื่อม
1.11.3	โครงสร้างอาคาร (เหล็กหนา เช่น คาน เสาอื่น ฯลฯ)	กก.	14	รวมลวดเชื่อม ชนิด E60 (เชื่อมที่ทั่วไป)
		กก.	16	รวมลวดเชื่อม ชนิด E70 (ตัดประกบ/เชื่อม)
		กก.	18	รวมลวดเชื่อม ชนิด E80 (ตัดประกบ/เชื่อม)
	*** ค่าแรงช่างที่ไม่รวมค่างาน ตัดโค้ง ทับ หรือ ม้วน เหล็กรูปพรรณ***			
1.12	ทำโครงสร้างคานไม้			
1.12.1	ทรงจั่วและทรงหึ่งทั้งหมด	ตร.ม.	110	ติดตั้งเสาค้ำยัน ไม้แป้น หรือ ไม้กระดานไม้กระซอ (ถ้ามี)
		ตร.ม.	149	ระยะจันทันหรือแป้น ตั้งแต่ 75 ซม. ขึ้นไป
1.12.2	ทรงปั้นหย่า	ตร.ม.	149	ระยะจันทันหรือแป้น น้อยกว่า 75 ซม.
		ตร.ม.	149	ระยะจันทันหรือแป้น ตั้งแต่ 75 ซม. ขึ้นไป
1.12.3	ทรงไทย	ตร.ม.	196	ระยะจันทันหรือแป้น น้อยกว่า 75 ซม.
		ตร.ม.	212	ระยะจันทันหรือแป้น ตั้งแต่ 75 ซม. ขึ้นไป
		ตร.ม.	326	ระยะจันทันหรือแป้น น้อยกว่า 75 ซม.
2	งานสถาปัตยกรรม			
2.1	งานหลังคา			
2.1.1	กระเบื้องลอนคู่, ลอนเล็ก	ตร.ม.	46	ทรงจั่วและทรงหึ่งทั้งหมด
		ตร.ม.	51	ทรงปั้นหย่า
		ตร.ม.	56	ทรงไทย
2.1.2	กระเบื้องพรม้า	ตร.ม.	51	ทรงจั่ว, ทรงหึ่ง, ทรงปั้นหย่า, ทรงไทย
		เมตร	46	ครอบข้าง, ครอบขอบผนัง
		เมตร	56	ครอบสันโค้ง ครอบกระเบื้องรางตะไคร้
2.1.3	กระเบื้องคอนกรีต (ซีเมนต์โมเนีย)	ตร.ม.	76	ทรงจั่ว, ทรงหึ่ง, ทรงปั้นหย่า, ทรงไทย
	หรืออื่น ๆ ที่ขนาดและคุณสมบัติจะเทียบเท่า	เมตร	76	ครอบข้าง, ครอบขอบผนัง
		เมตร	76	ครอบสันโค้ง, ตะเข็บ (รวมค่าแรงช่างทาสี, ค่าสี, ค่าปูน)
		เมตร	76	ตัดกระเบื้องตะเข็บข้าง, ครอบขอบผนัง

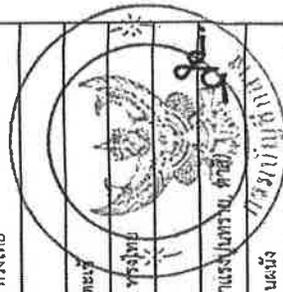

บัญชีค่าแรงงาน/ดำเนินการสำหรับถอดแบบคำนวณราคากลางงานก่อสร้าง

ลำดับที่	รายการ	หน่วย	ค่าแรงหน่วย (บาท)	หมายเหตุ
2.9.27	งานรื้อถอนผนังไปพร้อมราวตาก	เมตร	72	รื้อกอง
		เมตร	92	รื้อขนไป
2.9.28	งานรื้อถอนราวตากงับไปพร้อมระเบียง	เมตร	30	รื้อกอง
		เมตร	40	รื้อขนไป
2.9.29	งานรื้อถอนประตูพร้อมวงกบ 1 บาน (บานเปิดเดี่ยว)	ชุด	70	รื้อกอง
		ชุด	90	รื้อขนไป
2.9.30	งานรื้อถอนประตูพร้อมวงกบ 2 บาน (บานเปิดคู่)	ชุด	140	รื้อกอง
		ชุด	160	รื้อขนไป
2.9.31	งานรื้อถอนประตูพร้อมวงกบ 1 บาน (บานเปิดเดี่ยว)	ตร.ม.	103	รื้อกอง
		ตร.ม.	154	รื้อขนไป
2.9.32	งานรื้อถอนประตูเหล็กที่แก้ไขพร้อมวงกบ	ตร.ม.	205	รื้อกอง
		ตร.ม.	256	รื้อขนไป
2.9.33	งานรื้อถอนชุดประตูเหล็กบานพร้อมล่องเก็บ	ตร.ม.	82	รื้อกอง
		ตร.ม.	123	รื้อขนไป
2.9.34	งานรื้อถอนหน้าต่างไม้พร้อมวงกบไม้ 1 ช่อง (บานเปิดเดี่ยว)	ชุด	70	รื้อกอง
		ชุด	100	รื้อขนไป
2.9.35	งานรื้อถอนหน้าต่างไม้พร้อมวงกบไม้ 2 ช่อง (บานเปิดคู่)	ชุด	120	รื้อกอง
		ชุด	135	รื้อขนไป
2.9.36	งานรื้อถอนชุดหน้าต่างอลูมิเนียมพร้อมกระจก	ตร.ม.	103	รื้อกอง
		ตร.ม.	154	รื้อขนไป
2.9.37	งานรื้อถอนบานกั้นซี่ (ไม้สาม, อ่างล้างหน้า) ทุกขนาด/ ทุกชนิด	ชุด	140	รื้อกอง
		ชุด	220	รื้อขนไป
2.9.38	งานรื้อถอนอ่างอาบน้ำพร้อมอุปกรณ์ (ทุกชนิด/ ทุกขนาด)	ชุด	300	รื้อกอง
		ชุด	540	รื้อขนไป
2.9.39	งานรื้อถอนรางโคมพร้อมสายไฟฟ้า (ชุดโคมหลอดฟลูออโรเรสเซนต์ ชนิดเดี่ยว, คู่, กลองเหล็กทั้งเบรียหรือชนิดโถเดี่ยว)	ชุด	31	รื้อกอง
		ชุด	36	รื้อขนไป
2.9.40	งานรื้อถอนรางโคมพร้อมสายไฟฟ้า (ชุดโคมดาวโคมทุกขนาด)	ชุด	26	รื้อกอง
		ชุด	31	รื้อขนไป
2.9.41	งานรื้อถอนรางระบายน้ำ ค.ส.ล.	เมตร	51	รื้อกอง
		เมตร	77	รื้อขนไป
2.9.42	งานรื้อถอนรางระบายน้ำที่ก่อสร้าง	เมตร	31	รื้อกอง
		เมตร	46	รื้อขนไป
2.9.43	งานรื้อถอนท่อระบายน้ำ คสส. ขนาด คท. 0.15 - 0.30 ม.	เมตร	46	รื้อกอง
		เมตร	62	รื้อขนไป
2.9.44	งานรื้อถอนท่อระบายน้ำ คสส. ขนาด คท. 0.40 - 0.60 ม.	เมตร	164	รื้อกอง
		เมตร	210	รื้อขนไป
2.9.45	งานรื้อถอนบ่อน้ำทิ้ง ขนาดท่อ คท. 5.0 - 20.0 ซม.	บ่อ	123	รื้อกอง
		บ่อ	174	รื้อขนไป
2.9.46	งานรื้อถอนบ่อน้ำทิ้ง คสส. ขนาดท่อ คท. 0.20 - 0.30 ม.	บ่อ	231	รื้อกอง
		บ่อ	308	รื้อขนไป
2.9.47	งานรื้อถอนบ่อน้ำทิ้ง คสส. ขนาดท่อ คท. 0.40 - 0.60 ม.	บ่อ	595	รื้อกอง

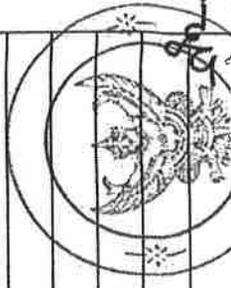

ระยะเวลา มกราคม 2569

สำนักงานพาณิชย์จังหวัดชัยภูมิ กระทรวงพาณิชย์

หมายเหตุ : ผู้มีหน้าที่ใช้ราคาต้องเข้ามาติดตามราคาและประกาศอย่างค่องเนื่อง เนื่องจากอาจมีการปรับปรุงราคาที่เคยเผยแพร่แล้ว ราคาวัสดุก่อสร้างจังหวัดชัย

วันที่คำนวณให้ลดไฟล์ 04 มีนาคม 2569 11:05:30น.

รหัสหมวด	ชื่อหมวดสินค้า	รหัส	รายการ	หน่วย	มกราคม
01	วัสดุเทหหล่อกับที่	0101010100100000	คอนกรีตผสมเสร็จรูปลูกบาศก์ 180 กก./ตร.ชม. และ รูปทรงกระบอก 140กก./ตร.ชม. คราซีแพค	ลบ.ม.	1,909.35
01	วัสดุเทหหล่อกับที่	0101010100200000	คอนกรีตผสมเสร็จรูปลูกบาศก์ 210 กก./ตร.ชม. และ รูปทรงกระบอก 180 กก./ตร.ชม. คราซีแพค	ลบ.ม.	1,939.25
01	วัสดุเทหหล่อกับที่	0101010100300000	คอนกรีตผสมเสร็จรูปลูกบาศก์ 240 กก./ตร.ชม. และรูปทรงกระบอก 210 กก./ตร.ชม. คราซีแพค	ลบ.ม.	1,968.22
01	วัสดุเทหหล่อกับที่	0101010100400000	คอนกรีตผสมเสร็จรูปลูกบาศก์ 280 กก./ตร.ชม. และ รูปทรงกระบอก 240 กก./ตร.ชม. คราซีแพค	ลบ.ม.	1,998.13
01	วัสดุเทหหล่อกับที่	0101010100500000	คอนกรีตผสมเสร็จรูปลูกบาศก์ 320 กก./ตร.ชม. และ รูปทรงกระบอก 280 กก./ตร.ชม. คราซีแพค	ลบ.ม.	2,057.01
01	วัสดุเทหหล่อกับที่	0101010100600000	คอนกรีตผสมเสร็จรูปลูกบาศก์ 350 กก./ตร.ชม. และ รูปทรงกระบอก 300 กก./ตร.ชม. คราซีแพค	ลบ.ม.	2,094.39
01	วัสดุเทหหล่อกับที่	0101010100700000	คอนกรีตผสมเสร็จรูปลูกบาศก์ 380 กก./ตร.ชม. และ รูปทรงกระบอก 320 กก./ตร.ชม. คราซีแพค	ลบ.ม.	2,138.32
01	วัสดุเทหหล่อกับที่	0101010100800000	คอนกรีตผสมเสร็จรูปลูกบาศก์ 400 กก./ตร.ชม. และ รูปทรงกระบอก 350 กก./ตร.ชม. คราซีแพค	ลบ.ม.	2,172.90
01	วัสดุเทหหล่อกับที่	0101010102200000	คอนกรีตผสมเสร็จรูปทรงกระบอก 140 กก./ตร.ชม. ปูนซีเมนต์นครหลวง	ลบ.ม.	1,915.89



องค์การบริหารส่วนตำบลทัพวัง

โครงการซ่อมแซมถนน ค.ส.ล. บ้านมาบลาน หมู่ที่ 20 (ช่วงไปบ้านห้วยหุงเกลือ)

ปริมาณงาน

ลงดินถมปรับเกลี่ยล้นกอง จำนวน 67 ลบ.ม. พร้อมวางท่อ ค.ส.ล. ขนาด \varnothing 0.60 ม.(เดิม) จำนวน 2 ท่อน และก่อสร้างกำแพงปากท่อ 2 ข้าง รายละเอียดตามแบบ อบต.ทัพวัง กำหนด

สถานที่ก่อสร้าง บ้านมาบลาน หมู่ที่ 20 ตำบลทัพวัง

อำเภอพระทองคำ จังหวัดนครราชสีมา

รายการประกอบแบบ

- ในทางเปิดแนวทาง ให้รวมถึงงานถางป่า, กำจัดต้นไม้, ตอไม้, พุ่มไม้, เศษไม้, ขยะวัชพืช และสิ่งอื่นๆภายในโครงการฯ
- ในการก่อสร้าง หากมีสิ่งกีดขวางที่ต้องรื้อถอน หรือเคลื่อนย้าย ให้เป็นหน้าที่ของผู้รับจ้าง และเสียค่าใช้จ่าย, ค่าธรรมเนียม และอื่นๆ เพื่อกิจการนั้นทั้งหมด
- ผู้รับจ้างจะต้องจัดทำแนวเขตก่อสร้าง ป้ายเตือน หรืออื่นๆ เพื่อป้องกันอุบัติเหตุ และหากเกิดเหตุอันใด ในระยะเวลา ระหว่างการก่อสร้าง ให้เป็นความรับผิดชอบของผู้รับจ้าง และเสียค่าใช้จ่าย, ค่าธรรมเนียม และอื่นๆเพื่อกิจการนั้นเองทั้งหมด
- รายการอื่นใดไม่ได้ระบุในแบบแปลน แต่จำเป็นต้องทำเพื่อให้งานเสร็จเรียบร้อย และถูกต้องตามหลักวิชาการนั้น ผู้รับจ้างจะต้องถือปฏิบัติตาม โดยให้อยู่ในดุลพินิจของช่างควบคุมงานหรือคณะกรรมการตรวจรับพัสดุ
- อุปกรณ์ท่อ ค.ส.ล. ชั้นคุณภาพ มอก.ชั้น 3
- รายละเอียดในการก่อสร้าง สามารถเปลี่ยนแปลงได้ตามความเหมาะสม โดยให้อยู่ในดุลพินิจของช่างควบคุมงาน หรือคณะกรรมการตรวจรับพัสดุ
- กรณีก่อสร้างให้ใช้คอนกรีตส่วนผสม 1:2:4
- คุณสมบัติของวัสดุที่ไม่ได้กำหนดในแบบ ให้คุณสมบัติเป็นไปตามมาตรฐานผลิตภัณฑ์อุตสาหกรรม (มอก.)
- สีกันสนิมที่ใช้สำหรับเหล็กรูปพรรณ ให้ใช้สีกันสนิมสีเทา หรืออยู่ในดุลพินิจของช่างควบคุมงาน

ข้อกำหนดเพิ่มเติม

- ผู้รับจ้างต้องจัดทำแผนการทำงาน BARCHART พร้อมสำรวจค่าระดับการก่อสร้าง ในกรณีทิ้งประมาณ ในการก่อสร้างเกินกว่า 500,000 บาท
- ผู้ว่าจ้างจะสงวนสิทธิเรียกร้อง ในการเรียกเงินชดเชย ค่างานก่อสร้างตามสัญญาแบบปรับราคาได้ (ค่า K) หากพบว่าทางผู้ว่าจ้างต้องพึงได้เงินชดเชยในครั้งนี้
- กรณีผู้รับจ้างส่งมอบงานงวดสุดท้ายพบว่าดัชนีราคายังไม่ประกาศ และเมื่อมีการส่งมอบงาน หากภายหลังพบว่ามี การประกาศค่าชดเชยแล้วทางราชการได้รับเงิน ราคาดัชนี เปรียบเทียบ วันที่ประมูลกับวันที่ส่งมอบงาน ต่ำกว่า ร้อยละ 4 (0.96) ให้ผู้รับจ้างจ่ายค่าชดเชยดังกล่าว ให้กับทางราชการโดยเร็ว



โครงการซ่อมแซมถนน ค.ส.ล.
บ้านเกษมสัน หมู่ที่ 20
(ชง.ไปบ้านห้วยหงษ์เกลือ)
ตำบลห้วยหงษ์ อำเภพระทองคำ
จังหวัดนครราชสีมา

สำรวจ / เขียนแบบ /

นายสมประสงค์ ใจแก้ว
นายช่างโยธาปฏิบัติงาน

ตรวจสอบ

นายไกลสุด ฉิมสันเทียะ
ตำแหน่ง ผู้อำนวยการกองช่าง

เห็นชอบ

นายไกลสุด ฉิมสันเทียะ
ตำแหน่ง ผู้อำนวยการกองช่าง วิชาการราชการ
ปลัดองค์การบริหารส่วนตำบลห้วยหงษ์

อนุมัติ


นายสมเกียรติ กังสานนท์
ตำแหน่ง นายกองค์การบริหารส่วนตำบลห้วยหงษ์

แบบเลขที่ /

จำนวน.../...



สถานที่ดำเนินการขอมแซม
โครงการขอมแซมถนน ค.ส.ล. บ้านมาบลาน หมู่ที่ 20 (ขงไปบ้านห้วยหุงเกลือ)

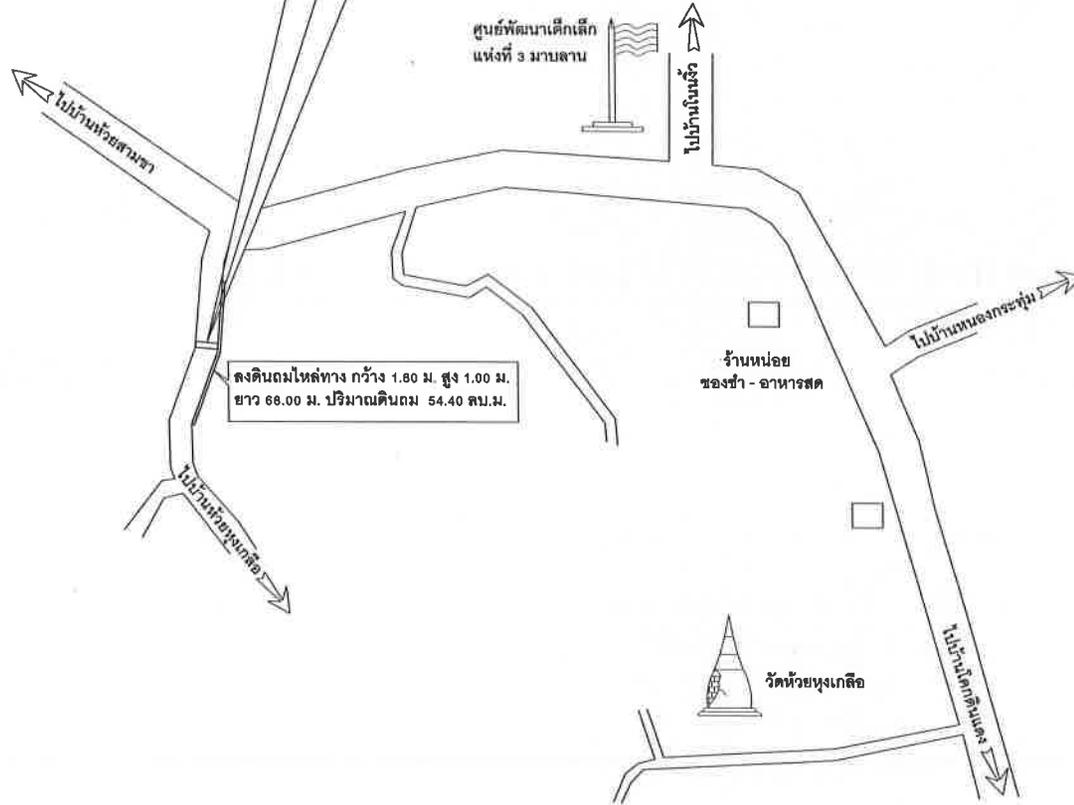

โครงการขอมแซมถนน ค.ส.ล.
บ้านมาบลาน หมู่ที่ 20
(ขงไปบ้านห้วยหุงเกลือ)
ตำบลห้วยค้ำ อำเภอพระทองคำ
จังหวัดนครราชสีมา

สำรวจ / เขียนแบบ /

นายสมประสงค์ ใจแก้ว
นายช่างโยธาปฏิบัติงาน

ตรวจสอบ

นายไกลสุด ฉิมสันเทียะ
ตำแหน่ง ผู้อำนวยการกองช่าง

เห็นชอบ

นายไกลสุด ฉิมสันเทียะ
ตำแหน่ง ผู้อำนวยการกองช่าง วิชาการราชการ
ปลัดองค์การบริหารส่วนตำบลห้วยค้ำ

อนุมัติ

นายสมเกียรติ กังกรานนท์
ตำแหน่ง นายกองค์การบริหารส่วนตำบลห้วยค้ำ

แผนที่โดยสังเขป หมู่ที่ 20
Not no Scale

ปริมาณงาน

ลงดินถมปรับเกลี่ยล้นกอง จำนวน 67 ลบ.ม. หรือม่วงท้อ ค.ส.ล. ขนาด Ø 0.60 ม.(เดิม) จำนวน 2 ท่อน
และก่อสร้างกำแพงปากท่อ 2 ซ้ำง รายละเอียดตามแบบ อบต.ห้วยค้ำ กำหนด

แบบเลขที่ /..69 จำนวน 3/1..



โครงการซ่อมแซมถนน ค.ส.ล.
บ้านมาบลาน หมู่ที่ 20
(ช่วงบ้านทวยหุงเกลือ)
ตำบลทัพวัง อำเภอพระทองคำ
จังหวัดนครราชสีมา

สำรวจ / เขียนแบบ /

นายสมประสงค์ ใจแก้ว
นายช่างโยธาปฏิบัติงาน

ตรวจสอบ

นายโกสุม ชิมสันเทียะ
ตำแหน่ง ผู้อำนวยการกองช่าง

เห็นชอบ


นายโกสุม ชิมสันเทียะ
ตำแหน่ง ผู้อำนวยการกองช่าง รักษาการแทน
ปลัดองค์การบริหารส่วนตำบลทัพวัง

อนุมัติ

นายสมเกียรติ กิ่งครามนท์
ตำแหน่ง นายกองค์การบริหารส่วนตำบลทัพวัง

แบบเลขที่ / ..69

จำนวน ..3/4..

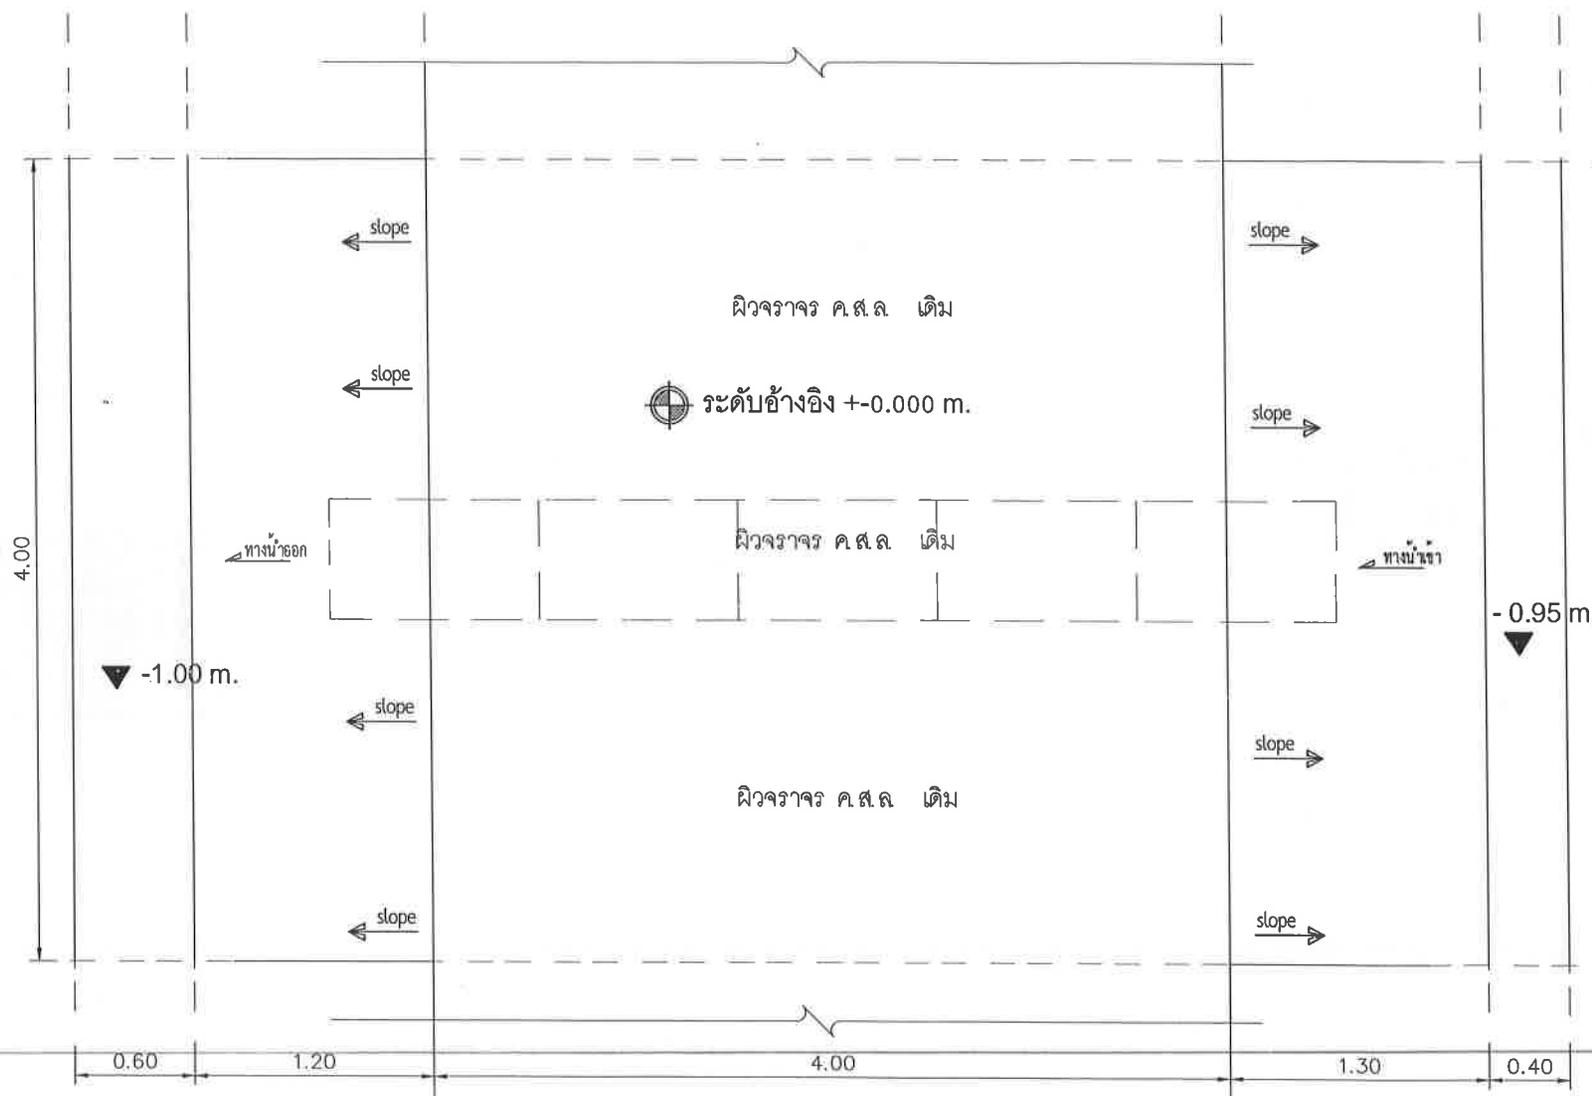

แปลน

มาตราส่วน

1: 25



โครงการซ่อมแซมถนน ค.ส.ล.
 บานมาบลาน หมู่ที่ 20
 (ช่วงบ้านห้วยท่งเกลือ)
 ตำบลทัพรั้ง อำเภอพระทองคำ
 จังหวัดนครราชสีมา

สำรวจ / เขียนแบบ



นายสมประสงค์ ใจแก้ว
 นายช่างโยธาปฏิบัติงาน

ตรวจสอบ



นายไกลสุด จิมสันเทียะ
 ตำแหน่ง ผู้อำนวยการกองช่าง

เห็นชอบ



นายไกลสุด จิมสันเทียะ
 ตำแหน่ง ผู้อำนวยการกองช่าง รักษาการ
 ปลัดองค์การบริหารส่วนตำบลทัพรั้ง


อนุมัติ



นายสมเกียรติ ทัังครานนท์
 ตำแหน่ง นายกองค์การบริหารส่วนตำบลทัพรั้ง


แบบเลขที่ / 69

จำนวน / 1

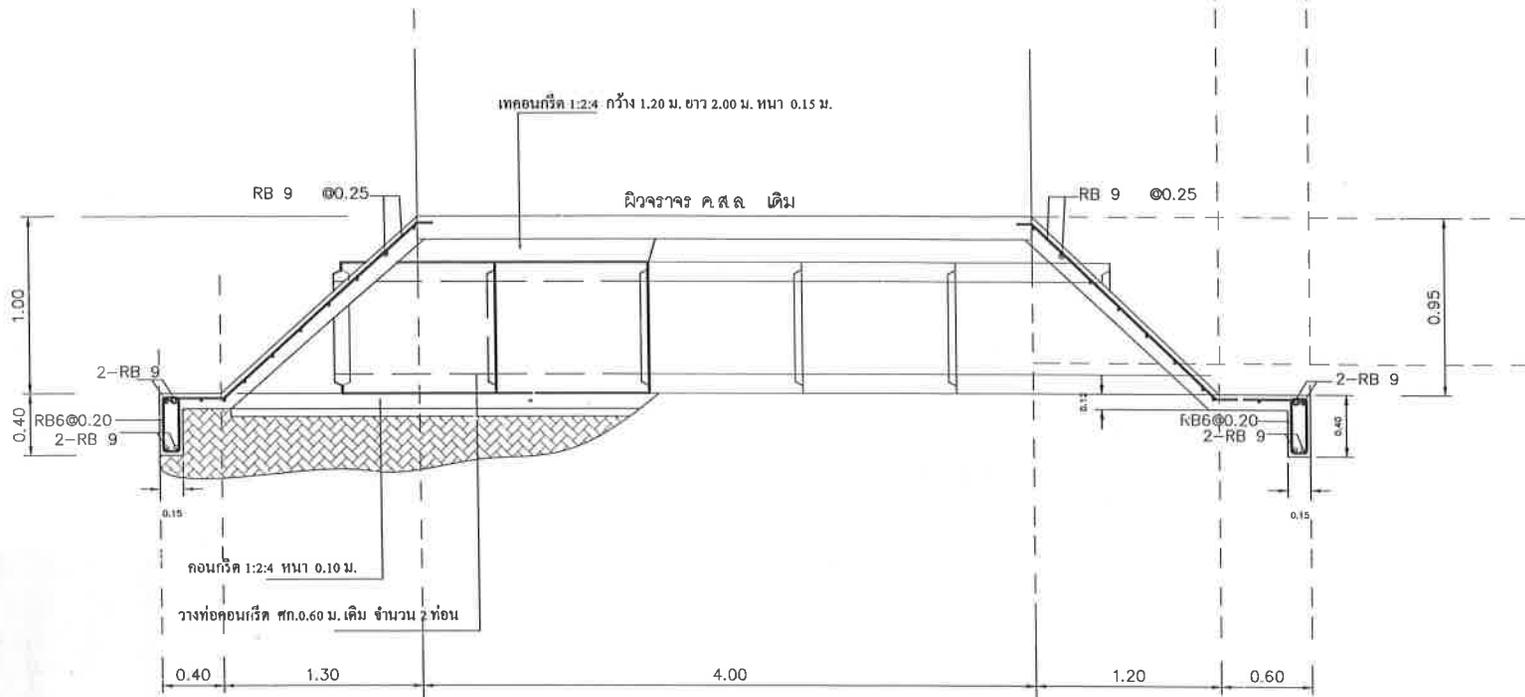

รูปตัดตามขวาง

มาตราส่วน

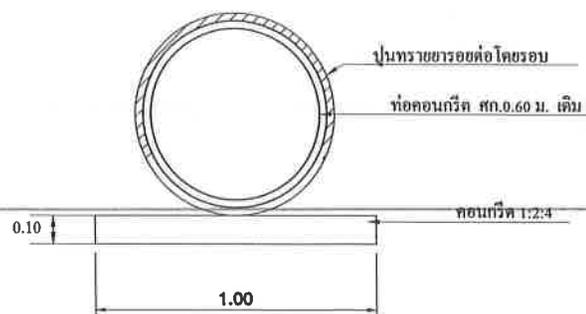

รูปขยายการวางท่อ 1:20