



ประกาศองค์การบริหารส่วนตำบลห้วยผึ้ง

เรื่อง ประกาศการเปิดเผยข้อมูลรายละเอียดค่าใช้จ่ายเกี่ยวกับการจัดซื้อจัดจ้างราคากลางและการคำนวณราคากลาง

ตามที่องค์การบริหารส่วนตำบลห้วยผึ้ง ได้จ้างเหมาโครงการจ้างเหมาซ่อมแซมถนนและท่อระบายน้ำ ค.ส.ล. ที่ชำรุดเสียหายจากอุทกภัย (หมู่ที่ ๑๐ บ้านห้วยหุงเกลือ) ตำบลห้วยผึ้ง อำเภอพระทองคำ จังหวัดนครราชสีมา เพื่อให้เป็นไปตามแนวทางการเปิดเผยรายละเอียดค่าใช้จ่ายเกี่ยวกับการจัดซื้อจัดจ้างตามพระราชบัญญัติการจัดซื้อจัดจ้างและการบริหารพัสดุภาครัฐ พ.ศ. ๒๕๖๐ จึงประกาศการเปิดเผยราคากลางและการคำนวณราคากลาง ดังรายละเอียดต่อไปนี้

ตารางแสดงวงเงินงบประมาณที่ได้รับการจัดสรรและราคากลางในงานจ้างก่อสร้าง

๑. ชื่อ โครงการจ้างเหมาซ่อมแซมถนนและท่อระบายน้ำ ค.ส.ล. ที่ชำรุดเสียหายจากอุทกภัย (หมู่ที่ ๑๐ บ้านห้วยหุงเกลือ) ตำบลห้วยผึ้ง อำเภอพระทองคำ จังหวัดนครราชสีมา
๒. หน่วยงานเจ้าของโครงการ กองช่าง องค์การบริหารส่วนตำบลห้วยผึ้ง
๓. วงเงิน งบประมาณที่ได้รับการจัดสรร ๒๖,๑๕๓ บาท (สองหมื่นหกพันหนึ่งร้อยห้าสิบบาทถ้วน)
๔. ลักษณะงานโดยสังเขป การลงดินถมปรับเกลี่ยลิ่มกอง จำนวน ๒๐.๐๐ ลบ.ม. พร้อมวางท่อ ค.ส.ล. (ชั้น ๓) ขนาด Ø ๐.๔๐ ม. จำนวน ๒ ท่อน และก่อสร้างกำแพงปากท่อ ๑ ซ้ำ ตามแบบที่ อบต.ห้วยผึ้ง กำหนด
๕. ราคากลางคำนวณ ณ วันที่ ๓๐ มีนาคม ๒๕๖๙
เป็นเงิน ๒๖,๑๕๓ บาท (สองหมื่นหกพันหนึ่งร้อยห้าสิบบาทถ้วน)
๖. บัญชีประมาณราคากลาง
 - ๖.๑. สรุปผลประมาณราคากลาง งานก่อสร้างทาง สะพาน และท่อเหลี่ยม
 - ๖.๒. ราคาวัสดุก่อสร้าง เดือน กุมภาพันธ์ ๒๕๖๙
๗. รายชื่อคณะกรรมการกำหนดราคากลาง
 - ๗.๑. นายไกลสุด ฉิมสันเทียะ ตำแหน่ง ผู้อำนวยการกองช่าง ประธานกรรมการ
 - ๗.๒. นายอภิรักษ์ แก้วมะลิ่ง ตำแหน่ง เจ้าพนักงานธุรการชำนาญงาน กรรมการ
 - ๗.๒. นายสมประสงค์ ใจแก้ว ตำแหน่ง นายช่างโยธาปฏิบัติงาน กรรมการและเลขานุการ

จึงประกาศมาเพื่อประชาสัมพันธ์ให้ทราบโดยทั่วกัน

สั่ง ณ วันที่ ๓๐ เดือน มีนาคม พ.ศ. ๒๕๖๘

(นายสมเกียรติ กังศรีรานนท์)

นายกองค์การบริหารส่วนตำบลห้วยผึ้ง

ตารางแสดงวงเงินงบประมาณที่ได้รับการจัดสรรและราคากลางในงานจ้างก่อสร้าง

๑. ชื่อ โครงการจ้างเหมาซ่อมแซมถนนและท่อระบายน้ำ ค.ส.ล. ที่ชำรุดเสียหายจากอุทกภัย (หมู่ที่ ๑๐ บ้านห้วยหุงเกลือ) ตำบลทัพรั้ง อำเภอพระทองคำ จังหวัดนครราชสีมา
๒. หน่วยงานเจ้าของโครงการ กองช่าง องค์การบริหารส่วนตำบลทัพรั้ง
๓. วงเงิน งบประมาณที่ได้รับจัดสรร ๒๖,๑๕๓ บาท (สองหมื่นหกพันหนึ่งร้อยห้าสิบบาทถ้วน)
๔. ลักษณะงานโดยสังเขป การลงดินถมปรับเกลี่ยล้นกอง จำนวน ๒๐.๐๐ ลบ.ม. พร้อมวางท่อ ค.ส.ล. (ชั้น ๓) ขนาด Ø ๐.๔๐ ม. จำนวน ๒ ท่อน และก่อสร้างกำแพงปากท่อ ๑ ซ้ำง ตามแบบที่ อบต.ทัพรั้ง กำหนด
๕. ราคากลางคำนวณ ณ วันที่ ๓๐ มีนาคม ๒๕๖๙
เป็นเงิน ๒๖,๑๕๓ บาท (สองหมื่นหกพันหนึ่งร้อยห้าสิบบาทถ้วน)
๖. บัญชีประมาณราคากลาง
 - ๖.๑. สรุปผลประมาณราคากลาง งานก่อสร้างทาง สะพาน และท่อเหลี่ยม จำนวน ๒ แผ่น
 - ๖.๒. ราคาวัสดุก่อสร้าง เดือน กุมภาพันธ์ ๒๕๖๙
๗. รายชื่อคณะกรรมการกำหนดราคากลาง
 - ๗.๑. นายไกลสุด ฉิมสันเทียะ ตำแหน่ง ผู้อำนวยการกองช่าง ประธานกรรมการ
..... ทราบ
 - ๗.๒. นายอภิรักษ์ แก้วมะลิ่ง ตำแหน่ง เจ้าพนักงานธุรการชำนาญงาน กรรมการ
..... ทราบ
 - ๗.๓. นายสมประสงค์ ใจแก้ว ตำแหน่ง นายช่างโยธาปฏิบัติงาน กรรมการและเลขานุการ
..... ทราบ

แบบสรุปผลการประมาณราคากลาง งานก่อสร้างทาง สะพาน และท่อเหลี่ยม

ชื่อโครงการ ช่อมแซมถนนและท่อระบายน้ำ ค.ส.ล. ที่ชำรุดเสียหายจากอุทกภัย บริเวณบ้านห้วยหุงเกลือ หมู่ที่ 10
 สถานที่ก่อสร้าง บ้านห้วยหุงเกลือ หมู่ที่ 10 ต.ทัพรั้ง อ.พระทองคำ จังหวัดนครราชสีมา
 ปริมาณงาน ลงดินถมปรับเกลี่ยลี้มกอง จำนวน 20.00 ลบ.ม. พร้อมวางท่อ ค.ส.ล. ขนาด Ø 0.40 ม. จำนวน 2 ท่อน และ
 ก่อสร้างกำแพงปากท่อ 1 ซ้ำง รายละเอียดตามแบบ อบต.ทัพรั้ง กำหนด

หน่วยงานเจ้าของโครงการ องค์การบริหารส่วนตำบลทัพรั้ง

คำนวณราคากลางเมื่อวันที่ 30 มีนาคม 2569

ราคาน้ำมันลิตรละ 33.21 บาท

ลำดับ	รายการ	รวมค่างานก่อสร้าง	หมายเหตุ
1	ประเภทงานทาง	26,153.59	Factor F - เงินล่วงหน้าจ่าย 0% - เงินประกันผลงานหัก 0% - ดอกเบี้ยเงินกู้ 7% - ค่าภาษีมูลค่าเพิ่ม 7%
สรุป	รวมค่าก่อสร้าง	26,153.59	
	ขอใช้งบประมาณเพียง	26,153.00	
	อักษร (สองหมื่นหกพันหนึ่งร้อยห้าสิบสามบาทถ้วน)		

หมายเหตุ ราคาวัสดุ จากราคาพานิชย์จังหวัดนครราชสีมา ประจำเดือน กุมภาพันธ์ 2569 และราคาสีบ
 - ราคาค่าแรงงานจากบัญชีค่าแรงงาน/ค่าดำเนินการสำหรับการถอดแบบคำนวณราคากลางก่อสร้างฉบับปรับปรุงเดือน พฤศจิกายน 2569

(ลงชื่อ).....ผู้ประมาณการ

(นายสมประสงค์ ใจแก้ว)

นายช่างโยธา ปฏิบัติงาน

(ลงชื่อ).....เห็นชอบ

(นายมาโนชญ์ เรียนสร้อย)

ปลัดองค์การบริหารส่วนตำบลทัพรั้ง

(ลงชื่อ).....อนุมัติ

(นายสมเกียรติ กังศรานนท์)

นายกองค์การบริหารส่วนตำบลทัพรั้ง

คณะกรรมการกำหนดราคากลาง

(ลงชื่อ).....ประธานกรรมการ

(นายไกลสุด ฉิมสันเทียะ)

ผู้อำนวยการกองช่าง

(ลงชื่อ).....กรรมการ

(นายอภิรักษ์ แก้วมะลั้ง)

เจ้าพนักงานธุรการชำนาญงาน

(ลงชื่อ).....กรรมการ

(นายสมประสงค์ ใจแก้ว)

นายช่างโยธา ปฏิบัติงาน

แบบฟอร์มรายงาน หรือสรุปราคากลางงานก่อสร้างทาง สะพาน และท่อเหลี่ยม

ชื่อโครงการ ช่อมแซมถนนและท่อระบายน้ำ ค.ส.ล. ที่ชำรุดเสียหายจากอุทกภัย บริเวณบ้านห้วยทุ่งเกลือ หมู่ที่ 10 ประมาณราคา คณะกรรมการกำหนดราคากลาง

สถานที่ บ้านห้วยทุ่งเกลือ หมู่ที่ 10 ต.ทัพเรือ อ.พระทองคำ จ.จังหวัดนครราชสีมา

องค์การบริหารส่วนตำบลทัพเรือ

ปริมาณงาน ลงดินถมปรับแก้ล้นกอง จำนวน 20.00 ลบ.ม. พร้อมวางท่อ ค.ส.ล. ขนาด Ø 0.40 ม. จำนวน 2 ท่อน และก่อสร้างกำแพงปากท่อ 1 ซ้ำง รายละเอียดตามแบบ อบต.ทัพเรือ

กำหนด

ประมาณราคาเมื่อวันที่ 30 มีนาคม 2569

ราคาน้ำมันดีเซล 33.21 บาท

ลำดับ	รายการ	หน่วย	จำนวน	ราคา/หน่วย (บาท)	ราคาทุน (บาท)	FN	ราคาต่อหน่วย x FN (บาท)	ราคากลาง (บาท)	หมายเหตุ
1	งานดินถมคันทาง (Earth Embankment)								
	1.1 งานดินถมคันทาง	ลบ.ม.	20.00	94.34	1,886.80	1.3642	128.69	2,573.80	
2	งานท่อกลมคอนกรีตเสริมเหล็ก								
	2.1 ขนาด Ø 0.40 ม.	ท่อน	2.00	522.43	1,044.86	1.3642	712.69	1,425.38	
3	งานกำแพงปากท่อสำหรับท่อกลมคอนกรีต (ตามแบบกำแพงปากท่อสำหรับท่อกลมคอนกรีต ของ อบต. ทัพเรือ)								
	3.1 งานเครื่องจักรชุดดินแม่ตั้งปากท่อ	ชม.	7.00	750.00	5,250.00	1.3642	1,023.15	7,162.05	
	3.2 ผนังก่ออิฐบล็อกขนาด 0.07x0.19x0.39 ม.	ตร.ม.	2.35	296.00	694.41	1.3642	403.80	947.31	
	ฉาบเรียบสองด้าน								
	3.3 คอนกรีต 1 : 2 : 4	ลบ.ม.	2.62	2,451.82	6,423.76	1.3642	3,344.77	8,763.29	
	3.4 เหล็กเสริม RB 6 มม. (0.222 กก./ม.)	กก.	57.52	18.37	1,056.37	1.3642	25.05	1,440.88	
	3.5 ค่าแรง ตัด, ตัด และผูกเหล็กเสริมคอนกรีต	กก.	57.52	3.90	224.32	1.3642	5.32	306.00	
	3.6 ไม้แบบ(1) ไม้แบบสำหรับงานทั่วไป	ตร.ม.	6.39	405.51	2,591.20	1.3642	553.19	3,534.88	เนื่องจากใช้งานชั่วคราว 4 ครั้ง
				รวมราคากลาง				26,153.59	หน่วย : บาท

นายสมประสงค์ ใจแก้ว
ผู้ประมาณราคา

แบบสรุปข้อมูลวัสดุ และค่าดำเนินการ
งานก่อสร้างทาง สะพาน และท่อเหลี่ยม

ชื่อโครงการ ช่อมแซมถนนและท่อระบายน้ำ ค.ส.ล. ที่ชำรุดเสียหายจากอุทกภัย บริเวณบ้านห้วยทุ่งเกลือ หมู่ที่ 10
สถานที่ก่อสร้าง บ้านห้วยทุ่งเกลือ หมู่ที่ 10 ต.ทัพเรือ อ.พระทองคำ จังหวัดนครราชสีมา
หน่วยงานเจ้าของโครงการ องค์การบริหารส่วนตำบลทัพเรือ
อยู่ในท้องที่จังหวัด เขตฝนตก ปกติ ราคาน้ำมันโซล่า 33.21 บาท/ลิตร
เงินล่วงหน้าจ่าย 0 % ดอกเบี้ยเงินกู้ 7 %
เงินประกันผลงานหัก 0 % ค่าภาษีมูลค่าเพิ่ม (VAT) 7 %
คำนวณราคากลางเมื่อวันที่ 30 มีนาคม 2569

ลำดับที่	ชนิดของวัสดุ	หน่วย	ค่าวัสดุ	ระยะขนส่ง	ค่าขนส่ง	ค่าขนขึ้นลง	ค่าตัด / คัดเหล็ก	รวม	ขนส่งด้วยรถบรรทุก	หมายเหตุ
			(บาท)	(กม.)	(บาท)	(บาท)	(บาท)	(บาท)		
1	เหล็ก RB ๑ 6 มม.	บ./ตัน	22,375.95	-	-	50.00	4,900.00	27,325.95	รถบรรทุก 10 ล้อ + ลากพ่วง	ราคาพาณิชย์จังหวัดนครราชสีมา
2	เหล็ก RB ๑ 9 มม.	บ./ตัน	19,009.99	-	-	50.00	4,900.00	23,959.99	รถบรรทุก 10 ล้อ + ลากพ่วง	ราคาพาณิชย์จังหวัดนครราชสีมา
3	เหล็ก RB ๑ 12 มม.	บ./ตัน	20,838.59	-	-	50.00	3,900.00	24,788.59	รถบรรทุก 10 ล้อ + ลากพ่วง	ราคาพาณิชย์จังหวัดนครราชสีมา
4	เหล็ก RB ๑ 15 มม.	บ./ตัน	20,147.03	-	-	50.00	3,900.00	24,097.03	รถบรรทุก 10 ล้อ + ลากพ่วง	ราคาพาณิชย์จังหวัดนครราชสีมา
5	เหล็ก RB ๑ 19 มม.	บ./ตัน	19,690.82	-	-	50.00	3,500.00	23,240.82	รถบรรทุก 10 ล้อ + ลากพ่วง	ราคาพาณิชย์จังหวัดนครราชสีมา
6	เหล็ก DB ๑ 12 มม.	บ./ตัน	18,365.33	-	-	50.00	3,900.00	22,315.33	รถบรรทุก 10 ล้อ + ลากพ่วง	ราคาพาณิชย์จังหวัดนครราชสีมา
7	เหล็ก DB ๑ 16 มม.	บ./ตัน	18,300.33	-	-	50.00	3,900.00	22,250.33	รถบรรทุก 10 ล้อ + ลากพ่วง	ราคาพาณิชย์จังหวัดนครราชสีมา
8	เหล็ก DB ๑ 20 มม.	บ./ตัน	17,850.24	-	-	50.00	3,500.00	21,400.24	รถบรรทุก 10 ล้อ + ลากพ่วง	ราคาพาณิชย์จังหวัดนครราชสีมา
9	เหล็ก DB ๑ 25 มม.	บ./ตัน	-	-	-	-	-	-	รถบรรทุก 10 ล้อ + ลากพ่วง	ราคาพาณิชย์จังหวัดนครราชสีมา
10	Wire Mesh ๑ 4 มม.๑ 20 x 20 ซม.	บ./ตร.ม.	18.94	-	-	-	-	18.94	รถบรรทุก 10 ล้อ + ลากพ่วง	สืบราคาในท้องที่จังหวัดนครราชสีมา
11	ลวดผูกเหล็ก	บ./กก.	37.55	-	-	-	-	37.55	รถบรรทุก 10 ล้อ + ลากพ่วง	ราคาพาณิชย์จังหวัดนครราชสีมา
12	ปูนซีเมนต์ประเภท 1	บ./ตัน	2,635.49	68.00	111.61	56.00	-	2,803.10	รถบรรทุก 10 ล้อ + ลากพ่วง	จาก อ.เมือง ของสถานที่ก่อสร้าง
13	ยาง AC - 60 / 70	บ./ตัน	27,000.00	70.00	114.88	25.00	-	27,139.88	รถบรรทุก 10 ล้อ + ลากพ่วง	จาก แหล่ง อ.ศรีราชา จ.ชลบุรี
14	ยาง CSS - 1	บ./ตัน	27,700.00	70.00	114.88	25.00	-	27,839.88	รถบรรทุก 10 ล้อ + ลากพ่วง	จาก แหล่ง อ.ศรีราชา จ.ชลบุรี
15	ยาง CRS - 2	บ./ตัน	27,500.00	70.00	114.88	25.00	-	27,639.88	รถบรรทุก 10 ล้อ + ลากพ่วง	จาก แหล่ง อ.ศรีราชา จ.ชลบุรี
16	ยาง PARA - AC	บ./ตัน	40,000.00	429.00	703.56	35.00	-	40,738.56	รถบรรทุก 10 ล้อ + ลากพ่วง	จาก แหล่ง อ.สูงเนิน จ.นครราชสีมา
17	หินปูน	บ./ลบ.ม.	380.00	139.00	318.52	-	-	698.52	รถบรรทุก 10 ล้อ + ลากพ่วง	จาก แหล่ง อ.ปากช่อง จ.นครราชสีมา
18	หิน 3/4"	บ./ลบ.ม.	471.00	139.00	318.52	-	-	789.52	รถบรรทุก 10 ล้อ + ลากพ่วง	จาก แหล่ง อ.ปากช่อง จ.นครราชสีมา
19	หิน 1/2"	บ./ลบ.ม.	442.00	139.00	318.52	-	-	760.52	รถบรรทุก 10 ล้อ + ลากพ่วง	จาก แหล่ง อ.ปากช่อง จ.นครราชสีมา
20	หิน 3/8"	บ./ลบ.ม.	343.00	139.00	318.52	-	-	661.52	รถบรรทุก 10 ล้อ + ลากพ่วง	จาก แหล่ง อ.ปากช่อง จ.นครราชสีมา
21	หินผสมแอสฟัลท์คอนกรีต	บ./ลบ.ม.	403.40	139.00	318.52	-	-	721.92	รถบรรทุก 10 ล้อ + ลากพ่วง	จาก แหล่ง อ.ปากช่อง จ.นครราชสีมา
22	หินคลุก	บ./ลบ.ม.	280.00	89.00	204.24	-	-	484.24	รถบรรทุก 10 ล้อ + ลากพ่วง	จาก แหล่ง อ.ปากช่อง จ.นครราชสีมา
23	กรวดผสมคอนกรีต	บ./ลบ.ม.	272.00	139.00	318.52	-	-	590.52	รถบรรทุก 10 ล้อ + ลากพ่วง	สืบราคาในท้องที่จังหวัดนครราชสีมา
24	ทรายผสมคอนกรีต	บ./ลบ.ม.	220.00	97.00	222.53	-	-	442.53	รถบรรทุก 10 ล้อ + ลากพ่วง	สืบราคาในท้องที่จังหวัดนครราชสีมา
25	วัสดุถูกรัง	บ./ลบ.ม.	92.71	65.00	238.63	32.99	(ค่าขาด-ขน)	364.33	รถบรรทุก 10 ล้อ	จาก แหล่ง ต.หนองดอ อ.เมือง
26	วัสดุคัดเลือก " ก "	บ./ลบ.ม.	92.71	65.00	238.63	32.99	(ค่าขาด-ขน)	364.33	รถบรรทุก 10 ล้อ	จาก แหล่ง ต.หนองดอ อ.เมือง
27	ดินถมคันทาง	บ./ลบ.ม.	41.00	1.00	11.55	22.41	(ค่าขาด-ขน)	74.96	รถบรรทุก 10 ล้อ	จาก แหล่ง ต.ทัพเรือ อ.พระทองคำ
28	คอนกรีตผสมเสร็จ รูปถูกบาศก์ 180 กก./ตร.ซม.	บ./ลบ.ม.	1,909.35	10.00	154.60	-	-	2,063.95	รถขนส่งคอนกรีต	ราคาพาณิชย์จังหวัดชัยภูมิ
29	คอนกรีตผสมเสร็จ รูปถูกบาศก์ 240 กก./ตร.ซม.	บ./ลบ.ม.	1,968.22	10.00	154.60	-	-	2,122.82	รถขนส่งคอนกรีต	ราคาพาณิชย์จังหวัดชัยภูมิ
30	คอนกรีตผสมเสร็จ รูปถูกบาศก์ 300 กก./ตร.ซม.	บ./ลบ.ม.	2,057.01	10.00	151.60	-	-	2,211.61	รถขนส่งคอนกรีต	ราคาพาณิชย์จังหวัดชัยภูมิ
31	คอนกรีตผสมเสร็จ รูปถูกบาศก์ 420 กก./ตร.ซม.	บ./ลบ.ม.	2,172.90	10.00	154.60	-	-	2,327.50	รถขนส่งคอนกรีต	ราคาพาณิชย์จังหวัดชัยภูมิ
32	ท่อกลมขนาด ๑ 0.30 ม. ชั้น 3	ท่อ	299.07	56.00	46.07	-	-	345.14	รถบรรทุก 10 ล้อ	ราคาพาณิชย์จังหวัดนครราชสีมา
33	ท่อกลมขนาด ๑ 0.40 ม. ชั้น 3	ท่อ	453.33	56.00	69.10	-	-	522.43	รถบรรทุก 10 ล้อ	ราคาพาณิชย์จังหวัดนครราชสีมา
34	ท่อกลมขนาด ๑ 0.60 ม. ชั้น 3	ท่อ	682.24	56.00	92.14	-	-	774.38	รถบรรทุก 10 ล้อ	ราคาพาณิชย์จังหวัดนครราชสีมา
35	ท่อกลมขนาด ๑ 0.80 ม. ชั้น 3	ท่อ	1,196.26	56.00	122.85	-	-	1,319.11	รถบรรทุก 10 ล้อ	ราคาพาณิชย์จังหวัดนครราชสีมา
36	ท่อกลมขนาด ๑ 1.00 ม. ชั้น 3	ท่อ	-	56.00	221.13	-	-	2,071.60	รถบรรทุก 10 ล้อ	ราคาพาณิชย์จังหวัดนครราชสีมา
37	ท่อกลมขนาด ๑ 1.20 ม. ชั้น 3	ท่อ	2,878.50	56.00	276.41	-	-	3,154.91	รถบรรทุก 10 ล้อ	ราคาพาณิชย์จังหวัดนครราชสีมา
38	ท่อกลมขนาด ๑ 1.50 ม. ชั้น 3	ท่อ	4,859.81	56.00	442.25	-	-	5,302.06	รถบรรทุก 10 ล้อ	ราคาพาณิชย์จังหวัดนครราชสีมา
39	ไม้กระดาน 1" x 8"	ลบ.ฟ.	822.36	-	-	-	-	822.36	-	ราคาพาณิชย์จังหวัดนครราชสีมา
40	ไม้อัดยาง หนา 4 มม.	แผ่น	201.87	-	-	-	-	201.87	-	ราคาพาณิชย์จังหวัดนครราชสีมา
41	ไม้ค้ำราว 1 1/2 x 3"	ลบ.ฟ.	584.79	-	-	-	-	584.79	-	สืบราคาในท้องที่จังหวัดนครราชสีมา

42	ไม้ค้ำยัน \varnothing 3" x 3.00 ม.	ต้น	90.00	-	-	-	-	90.00	สิบลบาทในท้องที่จังหวัดนครราชสีมา
43	ไม้ค้ำยัน \varnothing 4" x 3.00 ม.	ต้น	120.00	-	-	-	-	120.00	สิบลบาทในท้องที่จังหวัดนครราชสีมา
44	เหล็กฉาก L 50 x 50 x 3 มม.	ท่อน	505.00	-	-	-	-	505.00	สิบลบาทในท้องที่จังหวัดนครราชสีมา
45	เหล็กแบน 50 x 4 มม.	ท่อน	580.00	-	-	-	-	580.00	สิบลบาทในท้องที่จังหวัดนครราชสีมา
46	เหล็กแบน 50 x 6 มม.	ท่อน	680.00	-	-	-	-	680.00	สิบลบาทในท้องที่จังหวัดนครราชสีมา
47	เหล็กฉาก L 75 x 75 x 6 มม.	ท่อน	1,185.00	-	-	-	-	1,185.00	สิบลบาทในท้องที่จังหวัดนครราชสีมา
48	ตะปู	กก.	65.00	-	-	-	-	65.00	ราคาราคาในท้องที่จังหวัดนครราชสีมา

ข้อมูลงานคอนกรีต Class ต่างๆ ตามมาตรฐานกรมทางหลวงชนบท

1.1 กรณีใช้แรงงานคน (ใช้ในกรณีงานขนาดเล็ก เช่น งานซ่อมบำรุงย่อย เป็นต้น)

กรณีทรายและหินมีหน่วยเป็นปริมาตร

Class of Concrete		ค 2	ค 1	Lean 1:3:5
ส่วนผสมคอนกรีต		320:596:764	290:620:725	240:520:870
1. ซีเมนต์	1.05 x 2,803.10	941.84	853.54	706.38
2. ทราย	1.20 x 442.53	316.50	329.24	276.14
3. หิน	1.15 x 590.52	518.83	492.35	590.82
4. ค่าแรงผสม - เท		436.00	436.00	398.00
รวม		2,213.17	2,111.13	1,971.34

1.2 กรณีใช้คอนกรีตผสมเสร็จ สำหรับปริมาณคอนกรีตทั้งโครงการน้อยกว่า 5,000 ลบ.ม.

กรณีทรายและหินมีหน่วยเป็นปริมาตร

Class of Concrete		ค 4	ค 3	ค 2	ค 1	Lean 1:3:5
ส่วนผสมคอนกรีต		400:524:728	350:572:736	320:596:764	290:620:725	240:520:870
1. คอนกรีตผสมเสร็จ		2,172.90	2,057.01	2,122.82	1,909.35	
2. ค่าแรงเท		329.00	329.00	329.00	329.00	
รวม		2,501.90	2,386.01	2,451.82	2,238.35	

1.3 กรณีติดตั้งเครื่องผสม สำหรับปริมาณคอนกรีตทั้งโครงการมากกว่าหรือเท่ากับ 5,000 ลบ.ม.

กรณีทรายและหินมีหน่วยเป็นปริมาตร

Class of Concrete		ค 4	ค 3	ค 2	ค 1	Lean 1:3:5
ส่วนผสมคอนกรีต		400:524:728	350:572:736	320:596:764	290:620:725	240:520:870
1. ซีเมนต์	1.05 x 2,803.10	1,177.30	1,030.14	941.84	853.54	706.38
2. ทราย	1.20 x 442.53	278.26	303.75	316.50	329.24	276.14
3. หิน	1.15 x 590.52	494.38	499.82	518.83	492.35	590.82
4. ค่าแรงผสม		205.72	205.72	205.72	205.72	205.72
5. ค่าแรงเท		498.00	498.00	436.00	436.00	398.00
รวม		2,676.98	2,537.43	2,418.89	2,316.85	2,177.06

ตารางแสดงชนิดของคอนกรีต และค่าแรงอัดประลัยต่ำสุด ตามมาตรฐานกรมทางหลวงชนบท

ชนิดของคอนกรีต	จำนวนปูนซีเมนต์ที่ใช้ต่อคอนกรีต 1 ลบ.ม. (เป็นกิโลกรัม) ต้องไม่น้อยกว่า	แรงอัดประลัยต่ำสุดของแท่งคอนกรีตมาตรฐานที่ อายุ 28 วัน (กก./ซม.)	
		ลูกบาศก์ 15x15x15 ซม.	ทรงกระบอก \varnothing 15x30 ซม.
ค 1	290	180	145
ค 2	320	240	200
ค 3	350	300	250
ค 4	400	420	350

ไม้แบบ

ไม้แบบสำหรับงานทั่วไป = ไม้แบบ (1) พื้นี่ 1 ตารางเมตร

ไม้กระบอกหรือไม้อย่าง หรือเทียบเท่า	1 ลบ.ฟ.	@	<u>822.36</u>	=	<u>822.36</u>	บาท/ตร.ม.
ไม้คร่าว	0.30 ลบ.ฟ.	@	<u>584.79</u>	=	<u>175.44</u>	บาท/ตร.ม.
ไม้ค้ำยันไม้แบบ	0.30 ต้น (ขนาด ๑ 4" x 4.00 ม.)	@	<u>120.00</u>	=	<u>36.00</u>	บาท/ตร.ม.
ตะปู	0.25 กก.	@	<u>65.00</u>	=	<u>16.25</u>	บาท/ตร.ม.
				รวม	=	<u>1,050.05</u> บาท/ตร.ม.
เนื่องจากใช้งานได้ประมาณ 4 ครั้ง คิดจาก	<u>1,050.05</u>	/	<u>4.00</u>	=	<u>262.51</u>	บาท/ตร.ม.
ค่าแรง				=	<u>133.00</u>	บาท/ตร.ม.
น้ำมันทาสีไม้				=	<u>10.00</u>	บาท/ตร.ม.
				รวม	=	<u>405.51</u> บาท/ตร.ม.
ไม้แบบสำหรับงานอย่างง่าย = ไม้แบบ (2) พื้นที่ 1 ตารางเมตร						
รายละเอียดเหมือนไม้แบบ (1)						
เนื่องจากใช้งานได้ประมาณ 5 ครั้ง คิดจาก	<u>1,050.05</u>	/	<u>5.00</u>	=	<u>210.01</u>	บาท/ตร.ม.
ค่าแรง				=	<u>133.00</u>	บาท/ตร.ม.
น้ำมันทาสีไม้				=	<u>10.00</u>	บาท/ตร.ม.
				รวม	=	<u>353.01</u> บาท/ตร.ม.
ไม้แบบสำหรับงานสะพานและท่อเหลี่ยม = ไม้แบบ (3) พื้นที่ 1 ตารางเมตร						
ไม้กระบอกหรือไม้อย่าง หรือเทียบเท่า	1 ลบ.ฟ.	@	<u>822.36</u>	=	<u>822.36</u>	บาท/ตร.ม.
ไม้ค้ำยัน หนา	4 มม. 1 ตร.ม.	@	<u>70.09</u>	=	<u>70.09</u>	บาท/ตร.ม.
ไม้คร่าว	0.30 ลบ.ฟ.	@	<u>584.79</u>	=	<u>175.44</u>	บาท/ตร.ม.
ตะปู	0.25 กก.	@	<u>65.00</u>	=	<u>16.25</u>	บาท/ตร.ม.
				รวม	=	<u>1,084.14</u> บาท/ตร.ม.
เนื่องจากใช้งานได้ประมาณ 3 ครั้ง คิดจาก	<u>1,084.14</u>	/	<u>3.00</u>	=	<u>361.38</u>	บาท/ตร.ม.
ค่าแรง				=	<u>133.00</u>	บาท/ตร.ม.
น้ำมันทาสีไม้				=	<u>10.00</u>	บาท/ตร.ม.
				รวม	=	<u>504.38</u> บาท/ตร.ม.
ทรายหยาบคัดแน่นอน						
ค่าวัสดุจากแหล่งรวมค่าตั้ง				=	<u>220.00</u>	บาท/ลบ.ม.
ค่าขนส่ง	<u>97.00</u> กม.			=	<u>222.53</u>	บาท/ลบ.ม.
ส่วนยุบตัว	<u>1.40</u> × <u>442.53</u>			=	<u>619.54</u>	บาท/ลบ.ม.
ค่าดำเนินการ + ค่าเสื่อมราคาบดอัด 75 %				=	<u>35.47</u>	บาท/ลบ.ม.
				ค่าใช้จ่ายรวม	=	<u>655.01</u> บาท/ลบ.ม.
				ค่างานต้นทุนรวม	=	<u>655.01</u> บาท/ลบ.ม.

โครงการ

ซ่อมแซมถนนและท่อระบายน้ำ ค.ส.ล. ที่ชำรุดเสียหายจากอุทกภัย บริเวณบ้านห้วยหุงเกลือ หมู่ที่ 10

งานดินถมคันทาง (Earth Embankment)

ค่าวัสดุจากแหล่ง	=	25.00
ค่าดำเนินการ + ค่าเสื่อมราคา (งานดินคันทาง : ขุด - ขน)	=	22.41
ค่าขนส่ง 1.00 กม.	=	11.55
รวม	=	58.96
ส่วนยุบตัว 58.96 × 1.60	=	94.34
ค่าตัดแต่งชั้นบ้นไต้ = บาท/ลบ.ม.	=	
ค่าดำเนินการ + ค่าเสื่อมราคา (งานดินคันทาง : บดทับ)	=	0.00
ค่างานต้นทุนรวม	=	94.34

เลือกค่างานตัดแต่งชั้นบ้นไต้
 มีค่างาน ไม่มีค่างาน

หมายเหตุ	แนวเก่า	แนวใหม่
ส่วนยุบตัวของทรายถมคันทาง	1.40	1.45
ดิน, ดินปนทราย ถมคันทาง	1.60	1.70
ดินเหนียว ถมคันทาง	1.85	1.90
(ดินเหนียวมีค่า CBR น้อยกว่า 2)		
ค่าดินที่แหล่ง = $\frac{\text{ราคาที่ดิน}}{2} \text{ บาท / ไร่} \times \frac{1}{1,600} \times \frac{1}{3}$		

ตารางค่าขนส่งวัสดุก่อสร้าง รถบรรทุก 10 ล้อ(กรณีน้ำหนักรวมไม่เกิน 25 ตัน)

ภูมิภาคประเทศเป็น ที่ราบ ผิวดินลาดยาง และการจราจรปกติ

ราคาน้ำมันเชื้อเพลิงโซล่า ที่ อำเภอ เมือง 33.00 - 33.99 บาท / ลิตร

ระยะ ขนส่ง กม.	ค่าบรรทุก บาท / ตัน	ค่าบรรทุก บาท / ลบ.ม.	ระยะ ขนส่ง กม.	ค่าบรรทุก บาท / ตัน	ค่าบรรทุก บาท / ลบ.ม.	ระยะ ขนส่ง กม.	ค่าบรรทุก บาท / ตัน	ค่าบรรทุก บาท / ลบ.ม.
1	8.25	11.55	41	108.00	151.20	81	212.18	297.05
2	10.19	14.27	42	110.60	154.84	82	214.68	300.56
3	12.13	16.99	43	113.19	158.47	83	217.31	304.24
4	14.08	19.71	44	115.81	162.13	84	219.95	307.93
5	16.02	22.43	45	118.40	165.76	85	222.61	311.65
6	17.96	25.14	46	121.01	169.42	86	225.15	315.20
7	19.90	27.86	47	123.60	173.05	87	227.69	318.77
8	22.08	30.92	48	126.21	176.70	88	230.38	322.53
9	24.69	34.56	49	128.80	180.32	89	232.94	326.12
10	27.29	38.20	50	131.40	183.96	90	235.52	329.72
11	29.89	41.85	51	134.02	187.63	91	238.24	333.53
12	32.49	45.49	52	136.61	191.25	92	240.83	337.16
13	35.10	49.14	53	139.21	194.90	93	243.43	340.81
14	37.70	52.78	54	141.83	198.57	94	246.04	344.46
15	40.30	56.42	55	144.42	202.19	95	248.51	347.92
16	42.91	60.07	56	147.02	205.83	96	251.14	351.59
17	45.51	63.71	57	149.63	209.49	97	253.78	355.29
18	48.11	67.35	58	152.26	213.17	98	256.42	358.99
19	50.72	71.00	59	154.85	216.79	99	259.08	362.72
20	53.32	74.65	60	157.45	220.43	100	261.58	366.22
21	55.92	78.29	61	160.06	224.09	101	264.26	369.96
22	58.53	81.94	62	162.69	227.76	102	266.77	373.48
23	61.12	85.57	63	165.26	231.37	103	269.47	377.26
24	63.73	89.22	64	167.85	234.99	104	272.00	380.79
25	66.34	92.87	65	170.45	238.63	105	274.72	384.60
26	68.94	96.51	66	173.06	242.28	106	277.26	388.16
27	71.54	100.16	67	175.69	245.96	107	279.80	391.72
28	74.15	103.81	68	178.25	249.54	108	282.36	395.30
29	76.74	107.43	69	180.90	253.26	109	285.12	399.16
30	79.35	111.09	70	183.48	256.87	110	287.68	402.76
31	81.94	114.72	71	186.07	260.50	111	290.26	406.36
32	84.56	118.38	72	188.68	264.15	112	292.84	409.98
33	87.16	122.03	73	191.30	267.82	113	295.43	413.61
34	89.77	125.68	74	193.93	271.50	114	298.03	417.24
35	92.36	129.30	75	196.48	275.07	115	300.63	420.89
36	94.97	132.96	76	199.13	278.78	116	303.25	424.55
37	97.58	136.61	77	201.70	282.38	117	305.87	428.21
38	100.19	140.26	78	204.27	285.98	118	308.50	431.89
39	102.79	143.90	79	206.97	289.76	119	311.13	435.58
40	105.38	147.54	80	209.57	293.39	120	313.78	439.29

ตารางค่าขนส่งวัสดุก่อสร้าง รถบรรทุก 10 ล้อ และรถลากพ่วง (กรณีน้ำหนักรวมไม่เกิน 47 ตัน)

ภูมิประเทศเป็นที่ราบ ผิวดินลาดยาง และการจราจรปกติ

ราคาน้ำมันเชื้อเพลิงโซล่า ที่ อำเภอ เมือง 33.00 - 33.99 บาท / ลิตร

ระยะ ขนส่ง	ค่าบรรทุก	ค่าบรรทุก	ระยะ ขนส่ง	ค่าบรรทุก	ค่าบรรทุก	ระยะ ขนส่ง	ค่าบรรทุก	ค่าบรรทุก
กม.	บาท / ตัน	บาท / ลบ.ม.	กม.	บาท / ตัน	บาท / ลบ.ม.	กม.	บาท / ตัน	บาท / ลบ.ม.
1	4.58	6.41	41	67.54	94.56	81	132.85	186.00
2	6.04	8.46	42	69.18	96.85	82	134.47	188.25
3	7.50	10.50	43	70.81	99.13	83	136.11	190.56
4	8.96	12.55	44	72.44	101.42	84	137.73	192.82
5	10.43	14.60	45	74.08	103.71	85	139.38	195.14
6	11.89	16.64	46	75.71	106.00	86	141.01	197.41
7	13.35	18.69	47	77.34	108.28	87	142.63	199.68
8	14.81	20.74	48	78.97	110.55	88	144.26	201.96
9	16.28	22.79	49	80.60	112.85	89	145.88	204.24
10	17.74	24.83	50	82.24	115.13	90	147.55	206.57
11	19.20	26.88	51	83.87	117.42	91	149.19	208.86
12	20.66	28.93	52	85.50	119.70	92	150.78	211.09
13	22.12	30.97	53	87.13	121.98	93	152.42	213.39
14	23.59	33.02	54	88.76	124.27	94	154.06	215.68
15	25.11	35.15	55	90.40	126.56	95	155.70	217.98
16	26.74	37.43	56	92.03	128.84	96	157.35	220.29
17	28.37	39.72	57	93.65	131.12	97	158.95	222.53
18	30.00	42.00	58	95.29	133.40	98	160.60	224.85
19	31.63	44.29	59	96.93	135.70	99	162.21	227.10
20	33.27	46.57	60	98.57	137.99	100	163.87	229.41
21	34.90	48.86	61	100.19	140.27	101	165.48	231.67
22	36.53	51.14	62	101.82	142.55	102	167.14	234.00
23	38.17	53.43	63	103.46	144.84	103	168.76	236.26
24	39.79	55.71	64	105.09	147.13	104	170.37	238.52
25	41.43	58.00	65	106.71	149.40	105	172.04	240.86
26	43.06	60.28	66	108.36	151.70	106	173.66	243.13
27	44.69	62.57	67	109.98	153.98	107	175.29	245.40
28	46.33	64.86	68	111.61	156.26	108	176.91	247.67
29	47.96	67.14	69	113.24	158.54	109	178.54	249.95
30	49.59	69.43	70	114.88	160.83	110	180.16	252.23
31	51.22	71.71	71	116.52	163.12	111	181.79	254.51
32	52.85	73.99	72	118.16	165.42	112	183.43	256.80
33	54.49	76.28	73	119.78	167.69	113	185.06	259.08
34	56.12	78.56	74	121.43	170.00	114	186.69	261.37
35	57.75	80.85	75	123.05	172.27	115	188.33	263.66
36	59.38	83.14	76	124.68	174.55	116	189.97	265.96
37	61.01	85.42	77	126.31	176.83	117	191.61	268.26
38	62.65	87.70	78	127.94	179.12	118	193.26	270.56
39	64.28	90.00	79	129.58	181.41	119	194.90	272.87
40	65.91	92.28	80	131.21	183.70	120	196.48	275.08

ตารางค่าขนส่งวัสดุก่อสร้าง รถบรรทุก 10 ล้อ และรถลากพ่วง (กรณีน้ำหนักรวมไม่เกิน 47 ตัน)

ภูมิภาคประเทศเป็นที่ราบ ผิวดินลาดยาง และการจราจรปกติ

ราคาน้ำมันเชื้อเพลิงโซล่า ที่ อำเภอ เมือง 33.00 - 33.99 บาท / ลิตร

ระยะ ขนส่ง กม.	ค่าบรรทุก บาท / ตัน	ค่าบรรทุก บาท / ลบ.ม.	ระยะ ขนส่ง กม.	ค่าบรรทุก บาท / ตัน	ค่าบรรทุก บาท / ลบ.ม.	ระยะ ขนส่ง กม.	ค่าบรรทุก บาท / ตัน	ค่าบรรทุก บาท / ลบ.ม.
121	198.14	277.39	148	242.19	339.07	175	286.30	400.81
122	199.79	279.71	149	243.91	341.47	176	287.95	403.13
123	201.38	281.93	150	245.53	343.74	177	289.61	405.45
124	203.03	284.25	151	247.15	346.01	178	291.26	407.77
125	204.69	286.57	152	248.77	348.28	179	292.78	409.90
126	206.28	288.79	153	250.39	350.55	180	294.44	412.22
127	207.94	291.12	154	252.02	352.82	181	296.11	414.55
128	209.61	293.45	155	253.64	355.10	182	297.77	416.88
129	211.20	295.68	156	255.27	357.37	183	299.44	419.21
130	212.87	298.02	157	256.89	359.65	184	300.95	421.34
131	214.47	300.26	158	258.52	361.93	185	302.62	423.67
132	216.07	302.49	159	260.15	364.21	186	304.29	426.01
133	217.74	304.84	160	261.78	366.50	187	305.96	428.35
134	219.34	307.08	161	263.42	368.78	188	307.48	430.48
135	221.02	309.43	162	265.05	371.07	189	309.16	432.82
136	222.62	311.67	163	266.69	373.36	190	310.83	435.17
137	224.31	314.03	164	268.32	375.65	191	312.51	437.52
138	225.91	316.28	165	269.96	377.95	192	314.03	439.65
139	227.52	318.52	166	271.60	380.24	193	315.71	442.00
140	229.12	320.77	167	273.24	382.54	194	317.40	444.36
141	230.82	323.15	168	274.89	384.84	195	318.92	446.48
142	232.43	325.40	169	276.53	387.14	196	320.60	448.84
143	234.04	327.65	170	278.18	389.45	197	322.29	451.21
144	235.74	330.03	171	279.82	391.75	198	323.81	453.33
145	237.35	332.29	172	281.47	394.06	199	325.50	455.70
146	238.96	334.55	173	282.99	396.19	200	327.19	458.07
147	240.58	336.81	174	284.64	398.50	201- 1000 @	1.64 ต่อ กม. ต่อ กม. @	2.29 ต่อ กม. ต่อ กม. @

- ระยะขนส่งตั้งแต่ 201 กม. ถึง 1000 กม. ค่าขนส่งคิดเป็นกม.ละ

1.64 บาท/ตัน

2.29 บาท/ลบ.ม.

- การคิดค่าขนส่งใช้ระยะทางขนส่งคูณด้วยอัตราค่าขนส่งต่อตัน หรือต่อลบ.ม.


- อัตราน้ำมันเชื้อเพลิงเฉลี่ย

33.50 บาท/ลิตร



ทางด่วนส่วนจำกัด พงศิพลีทรี หมู่ที่ 1 507 ถนนประจำบ้านเหลือ ตำบล สระพระ อำเภอ ขับรถ 10.8 กม., 12 นาที
พระทองคำ นครราชสีมา 30220 ถึง วัดห้วยทรงเกลือ 9XW2+RQ2 ตำบล กิ่งรั้ง อำเภอ พระทองคำ นครราชสีมา
30220

ซ่อมแซมถนนและท่อระบายน้ำ ค.ส.ล. ที่ชำรุดเสียหายจากอุทกภัย บริเวณบ้านห้วยทรงเกลือ หมู่ที่ 10

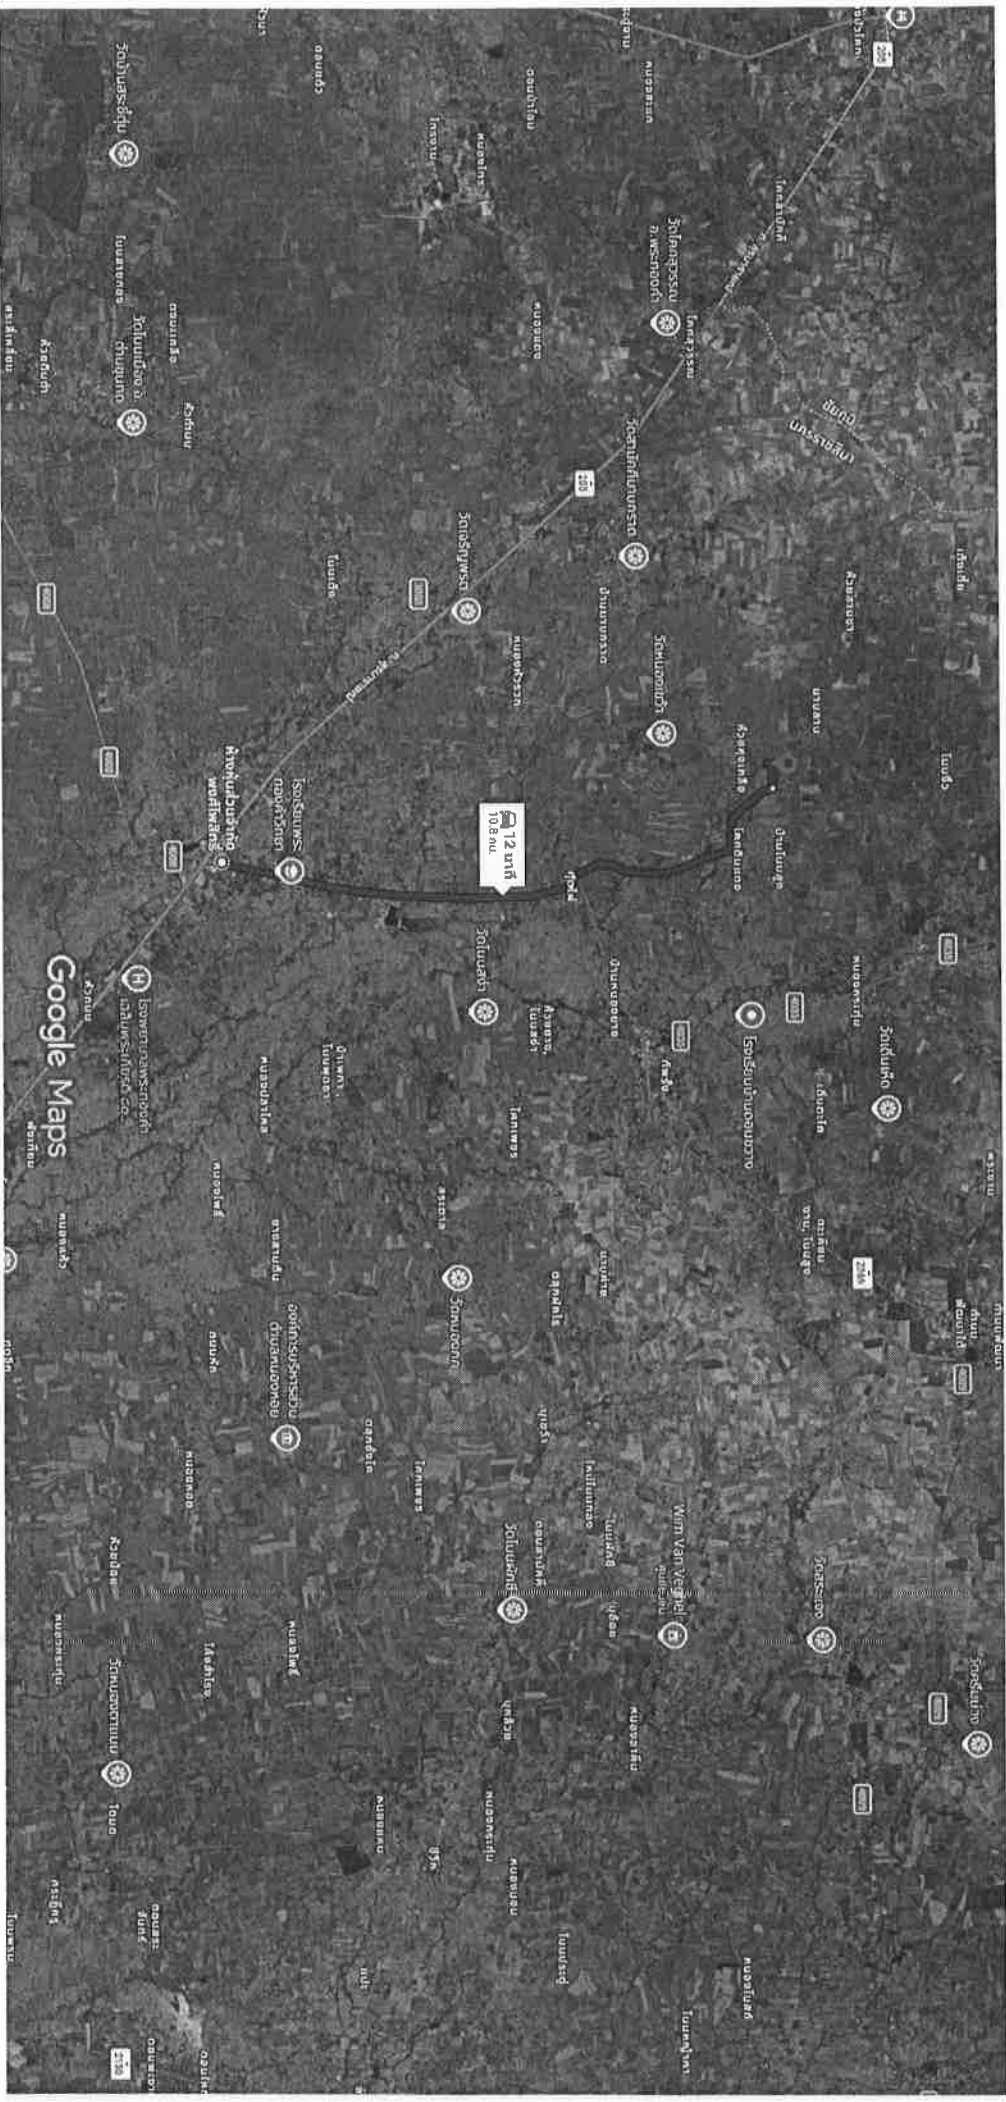

รูปภาพ ©2026 AirbusCNES / AirbusLandsat / CopernicusMaxar Technologiesข้อมูลแผนที่ ©2026 Google 2 กม.

ด่วนที่สุด

ที่ มท ๐๘๐๓.๓/ว๓&๕๕



ถึง สำนักงานส่งเสริมการปกครองท้องถิ่นจังหวัด ทุกจังหวัด

ด้วยกรมบัญชีกลางแจ้งว่า เนื่องจากค่าเฉลี่ยของอัตราดอกเบี้ยเงินให้กู้ยืมประเภท MLR ของธนาคารขนาดใหญ่ ที่พิจารณาจากอัตราส่วนแบ่งตลาดของสินทรัพย์รวมตั้งแต่ร้อยละ ๑๐ ขึ้นไป จำนวน ๕ ธนาคาร ได้แก่ ธนาคารกรุงเทพ จำกัด (มหาชน) ธนาคารกสิกรไทย จำกัด (มหาชน) ธนาคารกรุงไทย จำกัด (มหาชน) ธนาคารไทยพาณิชย์ จำกัด (มหาชน) และธนาคารกรุงศรีอยุธยา จำกัด (มหาชน) มีการเปลี่ยนแปลง จากเดิมร้อยละ ๖ ต่อปี เป็นร้อยละ ๗ ต่อปี ดังนั้น กรมบัญชีกลางจึงกำหนดประกาศให้ใช้อัตราดอกเบี้ยเงินกู้ สำหรับใช้เป็นเกณฑ์ในการคำนวณราคากลางงานก่อสร้างตามหลักเกณฑ์การคำนวณราคากลางงานก่อสร้าง ในอัตราร้อยละ ๗ ต่อปี พร้อมทั้ง ปรับปรุงตาราง Factor F ใหม่ จนกว่าจะมีการประกาศเปลี่ยนแปลง รายละเอียดปรากฏตามหนังสือกรมบัญชีกลาง ด่วนที่สุด ที่ กค ๐๔๓๓.๒/ว ๔๙๙ ลงวันที่ ๒๘ สิงหาคม ๒๕๖๖



กองคลัง (กลุ่มงานบัญชี)


โทร. ๐ ๒๒๔๓ ๒๒๒๕

โทรสาร ๐ ๒๒๔๑ ๙๐๒๔

ไปรษณีย์อิเล็กทรอนิกส์ saraban@dla.go.th

ผู้ประสานงาน นางสาวจิราภรณ์ ผ่านพิเคราะห์

โทร. ๐๙ ๒๙๗๑ ๐๔๔๓

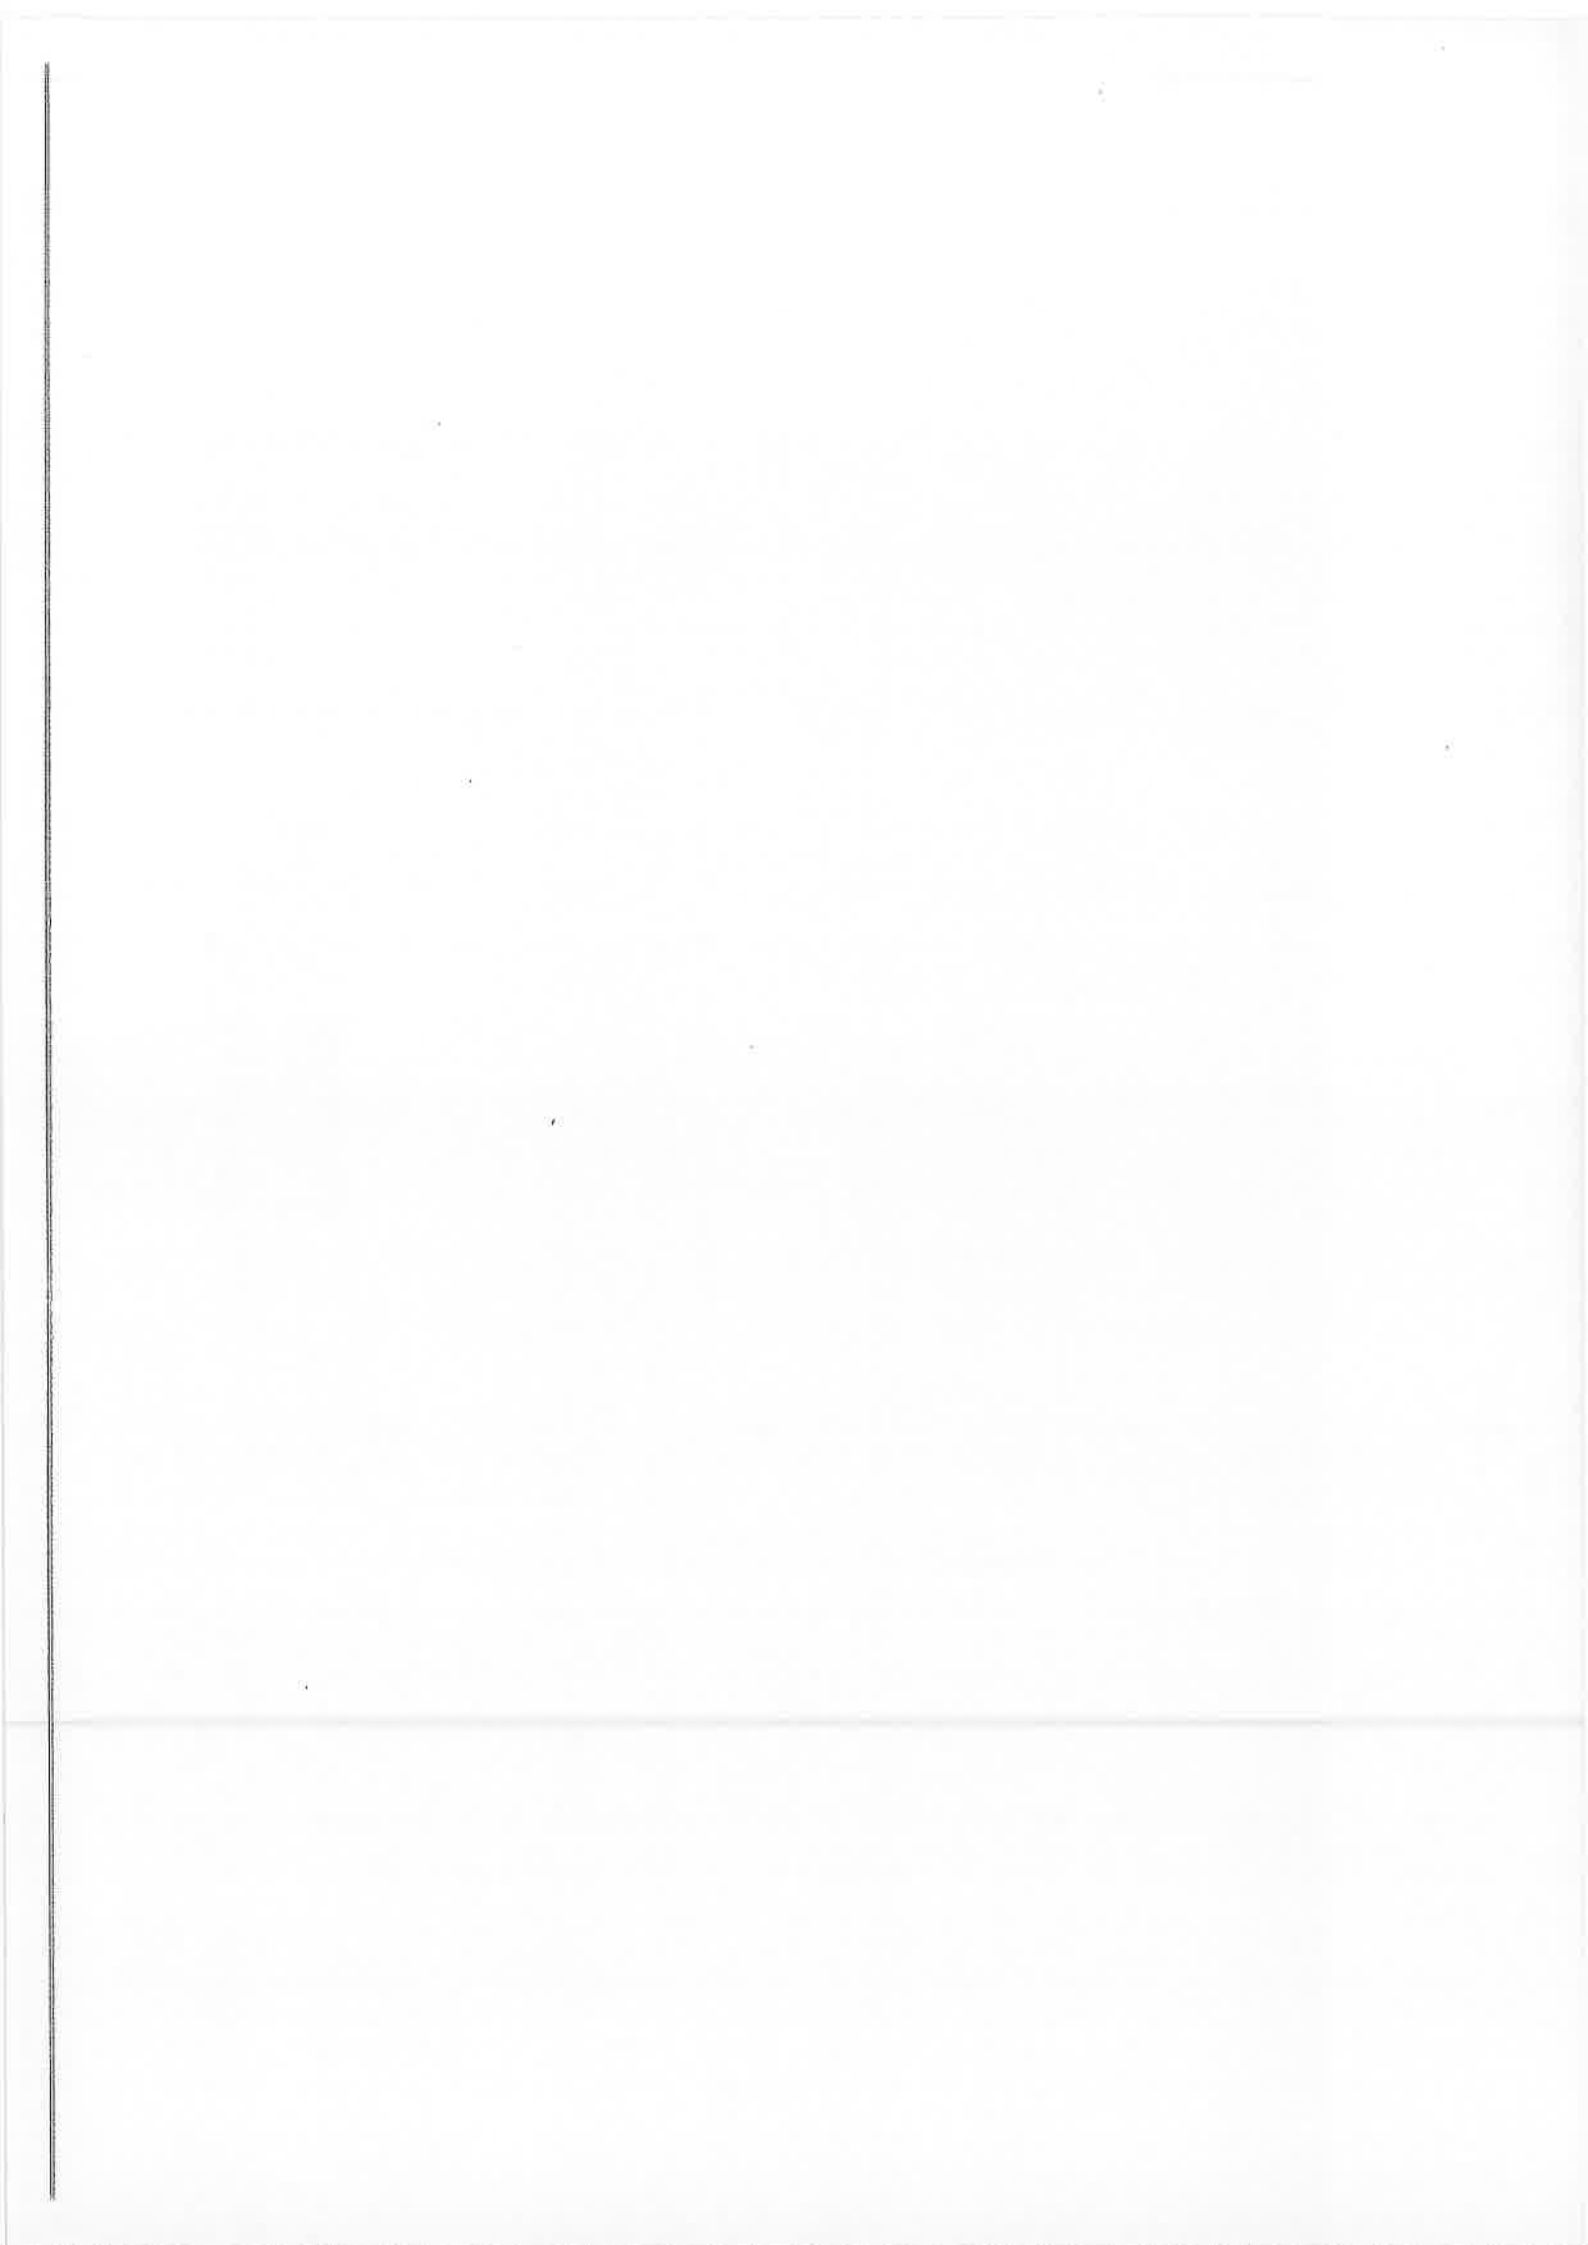

๒๙.

แนบไฟล์/scan/๑๑.

ด่วนที่สุด

ที่ กค ๐๔๓๓.๒/ว ๕๕๕



กรมส่งเสริมการปกครองท้องถิ่น
 เลขรับ..... 48305
 วันที่ 29 ส.ค. 2566
 เวลา.....
 กรมบัญชีกลาง
 ถนนพระรามที่ ๖ กทม. ๑๐๔๐๐

๒๙ สิงหาคม ๒๕๖๖

เรื่อง การประกาศอัตราดอกเบี้ยเงินกู้สำหรับใช้เป็นเกณฑ์ในการคำนวณราคากลางงานก่อสร้างและปรับปรุงตาราง Factor F ใหม่

เรียน ปลัดกระทรวง อธิบดี อธิการบดี เลขาธิการ ผู้อำนวยการ ผู้ว่าราชการจังหวัด ผู้ว่าราชการกรุงเทพมหานคร ผู้ว่าการ หัวหน้ารัฐวิสาหกิจ ผู้บริหารท้องถิ่น และหัวหน้าหน่วยงานอื่นของรัฐ

สิ่งที่ส่งมาด้วย สำเนาประกาศกรมบัญชีกลาง ลงวันที่ ๒๙ สิงหาคม ๒๕๖๖ เรื่อง อัตราดอกเบี้ยเงินกู้สำหรับใช้เป็นเกณฑ์ในการคำนวณราคากลางงานก่อสร้าง พร้อมตาราง Factor F ที่ปรับปรุงใหม่

ตามประกาศคณะกรรมการราคากลางและขึ้นทะเบียนผู้ประกอบการ เรื่อง หลักเกณฑ์และวิธีการกำหนดราคากลางงานก่อสร้าง ฉบับที่ ๕ ลงวันที่ ๖ กรกฎาคม ๒๕๖๕ ในส่วนของแนวทางและวิธีปฏิบัติเกี่ยวกับหลักเกณฑ์การคำนวณราคากลางงานก่อสร้าง ข้อ ๑๓ กำหนดให้อัตราดอกเบี้ยเงินกู้ที่ใช้เป็นเกณฑ์พิจารณากำหนดค่าดอกเบี้ยสำหรับการคำนวณราคากลางงานก่อสร้างตามหลักเกณฑ์การคำนวณราคากลางงานก่อสร้าง ให้ใช้ค่าเฉลี่ยอัตราดอกเบี้ยเงินกู้ที่ยืมประเภท MLR ของธนาคารขนาดใหญ่อย่างน้อย ๓ ธนาคาร เป็นเกณฑ์พิจารณา โดยให้กำหนดเป็นตัวเลขกลม กรณีอัตราดอกเบี้ย เป็นเศษถ้าเศษถึง ๐.๕๐ ให้ปัดขึ้น ถ้าเศษไม่ถึง ๐.๕๐ ให้ปัดลง และให้กรมบัญชีกลางกำหนดและประกาศอัตราดอกเบี้ยเงินกู้ที่ใช้เป็นเกณฑ์ในการคำนวณราคากลางงานก่อสร้างตามหลักเกณฑ์การคำนวณราคากลางงานก่อสร้าง ในกรณีที่อัตราดอกเบี้ยเงินกู้เฉลี่ย เปลี่ยนแปลงถึงร้อยละ ๑ ให้จัดทำและแจ้งเวียนตาราง Factor F ใหม่ ที่สอดคล้องกับการประกาศเปลี่ยนแปลงอัตราดอกเบี้ยเงินกู้เฉลี่ยฯ เพื่อหน่วยงานของรัฐทราบและใช้ในการคำนวณราคากลางงานก่อสร้าง ตามหลักเกณฑ์การคำนวณราคากลางงานก่อสร้างต่อไป นั้น

กรมบัญชีกลางพิจารณาแล้ว ขอเรียนว่า หลักเกณฑ์การคำนวณราคากลางงานก่อสร้างได้กำหนดและประกาศอัตราดอกเบี้ยเงินกู้สำหรับใช้เป็นเกณฑ์ในการคำนวณราคากลางงานก่อสร้างในอัตราร้อยละ ๖ ต่อปี แต่เนื่องจากค่าเฉลี่ยของอัตราดอกเบี้ยเงินกู้ที่ยืมประเภท MLR ของธนาคารขนาดใหญ่ ที่พิจารณาจากอัตราส่วนแบ่งตลาดของสินทรัพย์รวมตั้งแต่ร้อยละ ๑๐ ขึ้นไป จำนวน ๕ ธนาคาร ได้แก่ ธนาคารกรุงเทพ จำกัด (มหาชน) ธนาคารกสิกรไทย จำกัด (มหาชน) ธนาคารกรุงไทย จำกัด (มหาชน) ธนาคารไทยพาณิชย์ จำกัด (มหาชน) และธนาคารกรุงศรีอยุธยา จำกัด (มหาชน) มีการเปลี่ยนแปลงจากเดิมร้อยละ ๖ ต่อปี เป็นร้อยละ ๗ ต่อปี ดังนั้น กรมบัญชีกลางจึงกำหนดประกาศให้ใช้อัตราดอกเบี้ยเงินกู้สำหรับใช้เป็นเกณฑ์ในการคำนวณราคากลางงานก่อสร้างตามหลักเกณฑ์การคำนวณราคากลางงานก่อสร้างในอัตราร้อยละ ๗ ต่อปี พร้อมทั้ง ปรับปรุงตาราง Factor F ใหม่ จนกว่าจะมีการประกาศเปลี่ยนแปลง รายละเอียดปรากฏตามสิ่งที่ส่งมาด้วย

จึงเรียนมาเพื่อโปรดทราบ และแจ้งให้หน่วยงานในสังกัดและเจ้าหน้าที่ที่เกี่ยวข้องถือปฏิบัติต่อไป

ขอแสดงความนับถือ

กุลยา พันธุโกวิท

(นางสาวกุลยา พันธุโกวิท)

อธิบดีกรมบัญชีกลาง

กองคลัง
 เลขรับ..... 5926
 วันที่ 29 ส.ค. 2566
 เวลา..... 15.16

กองระบบการจัดซื้อจัดจ้างภาครัฐและราคากลาง

กลุ่มงานมาตรฐานราคากลาง

โทรศัพท์ ๐ ๒๑๒๗ ๗๐๐๐ ต่อ ๔๗๕๒

ไปรษณีย์อิเล็กทรอนิกส์ saraban@cgdl.go.th

132nd

กรมบัญชีกลาง
The Comptroller General's Department

กลุ่มงานบัญชี
 วันที่ 29 ส.ค. 2566
 เวลา..... 15.31
 เลขที่ลงรับ..... 428



ประกาศกรมบัญชีกลาง
เรื่อง อัตราดอกเบี้ยเงินกู้สำหรับใช้เป็นเกณฑ์ในการคำนวณราคากลางงานก่อสร้าง

ตามประกาศคณะกรรมการราคากลางและขึ้นทะเบียนผู้ประกอบการ เรื่อง หลักเกณฑ์และวิธีการกำหนดราคากลางงานก่อสร้าง ฉบับที่ ๕ ลงวันที่ ๖ กรกฎาคม ๒๕๖๕ ในส่วนของแนวทางและวิธีปฏิบัติเกี่ยวกับหลักเกณฑ์การคำนวณราคากลางงานก่อสร้าง ข้อ ๑๓ กำหนดให้ใช้ค่าเฉลี่ยอัตราดอกเบี้ยเงินกู้ยืมประเภท MLR ของธนาคารขนาดใหญ่ อย่างน้อย ๓ ธนาคาร เป็นเกณฑ์พิจารณา โดยให้กำหนดเป็นตัวเลขกลม กรณีอัตราดอกเบี้ยฯ เป็นเศษ ถ้าเศษถึง ๐.๕๐ ให้ปัดขึ้น ถ้าเศษไม่ถึง ๐.๕๐ ให้ปัดลง และให้กรมบัญชีกลางกำหนดและประกาศอัตราดอกเบี้ยเงินกู้ดังกล่าว ในกรณีที่อัตราดอกเบี้ยเงินกู้เฉลี่ยฯ เปลี่ยนแปลงถึงร้อยละ ๑ ให้จัดทำตาราง Factor F ที่สอดคล้องกับการประกาศเปลี่ยนแปลงอัตราดอกเบี้ยเงินกู้ เพื่อให้หน่วยงานของรัฐทราบและถือปฏิบัติต่อไป นั้น

จากการสำรวจ ณ วันที่ ๙ สิงหาคม ๒๕๖๖ พบว่า ค่าเฉลี่ยของอัตราดอกเบี้ยเงินกู้ยืมประเภท MLR ปัจจุบัน ของธนาคารขนาดใหญ่ ที่มีอัตราส่วนแบ่งตลาดของสินทรัพย์รวมตั้งแต่ร้อยละ ๑๐ ขึ้นไป จำนวน ๕ ธนาคาร ได้แก่ ธนาคารกรุงเทพ จำกัด (มหาชน) ธนาคารกสิกรไทย จำกัด (มหาชน) ธนาคารกรุงไทย จำกัด (มหาชน) ธนาคารไทยพาณิชย์ จำกัด (มหาชน) และธนาคารกรุงศรีอยุธยา จำกัด (มหาชน) เท่ากับร้อยละ ๖.๙๐ ต่อปี

กรมบัญชีกลางจึงกำหนดและประกาศให้ใช้อัตราดอกเบี้ยเงินกู้สำหรับใช้เป็นเกณฑ์ในการคำนวณราคากลางงานก่อสร้างของทางราชการตามหลักเกณฑ์การคำนวณราคากลางงานก่อสร้างที่อัตราร้อยละ ๗ ต่อปี พร้อมทั้งจัดทำตาราง Factor F ใหม่ ที่สอดคล้องกับการประกาศใช้อัตราดอกเบี้ยเงินกู้ดังกล่าว จนกว่าจะมีประกาศเปลี่ยนแปลง โดยหน่วยงานของรัฐสามารถดาวน์โหลดตาราง Factor F ใหม่ได้จาก www.gprocurement.go.th หัวข้อประกาศคณะกรรมการราคากลาง

ประกาศ ณ วันที่ ๒๗ สิงหาคม พ.ศ. ๒๕๖๖

กฤษณา ทัศนิตพงศ์

(นางสาวกฤษณา ทัศนิตพงศ์)

อธิบดีกรมบัญชีกลาง



**ตาราง Factor F
งานก่อสร้างทาง**



ตาราง Factor F งานก่อสร้างทาง

เงินล่วงหน้าจ่าย 0 % ดอกเบี้ยเงินกู้ 7 % ต่อปี
 เงินประกันผลงานหัก 0 % ค่าภาษีมูลค่าเพิ่ม (VAT) 7 %

ค่างาน (ทุน) (ล้านบาท)	ค่าใช้จ่ายในการดำเนินงานก่อสร้าง (%)				รวมในรูป Factor	ภาษีมูลค่าเพิ่ม (VAT)	Factor F	Factor F ฝนชุก 1	Factor F ฝนชุก 2
	ค่า อำนาจการ	ค่า ดอกเบี้ย	ค่า กำไร	รวม ค่าใช้จ่าย					
≤ 5	20.8338	1.1666	5.5000	27.5004	1.2750	1.0700	1.3642	1.3848	1.4054
10	16.0808	1.1666	5.5000	22.7474	1.2274	1.0700	1.3133	1.3345	1.3557
20	10.6384	1.1666	5.5000	17.3050	1.1730	1.0700	1.2551	1.2742	1.2933
30	7.5559	1.1666	5.5000	14.2225	1.1422	1.0700	1.2221	1.2394	1.2567
40	7.4310	1.1666	5.0000	13.5976	1.1359	1.0700	1.2154	1.2342	1.2530
50	6.9412	1.1666	5.0000	13.1078	1.1310	1.0700	1.2101	1.2290	1.2480
60	6.3772	1.1666	5.0000	12.5438	1.1254	1.0700	1.2041	1.2230	1.2418
70	6.3435	1.1666	4.5000	12.0101	1.1201	1.0700	1.1985	1.2177	1.2370
80	6.0233	1.1666	4.5000	11.6899	1.1168	1.0700	1.1949	1.2143	1.2336
90	5.4722	1.1666	4.5000	11.1388	1.1113	1.0700	1.1890	1.2078	1.2265
100	5.1693	1.1666	4.5000	10.8359	1.1083	1.0700	1.1858	1.2042	1.2226
110	4.7961	1.1666	4.0000	9.9627	1.0996	1.0700	1.1765	1.1945	1.2125
120	4.7235	1.1666	4.0000	9.8901	1.0989	1.0700	1.1758	1.1940	1.2122
130	4.4428	1.1666	4.0000	9.6094	1.0960	1.0700	1.1727	1.1906	1.2085
140	4.3285	1.1666	4.0000	9.4951	1.0949	1.0700	1.1715	1.1895	1.2076
150	4.1865	1.1666	4.0000	9.3531	1.0935	1.0700	1.1700	1.1879	1.2057
160	4.0853	1.1666	4.0000	9.2519	1.0925	1.0700	1.1689	1.1869	1.2049
170	4.0051	1.1666	4.0000	9.1717	1.0917	1.0700	1.1681	1.1860	1.2039
180	3.9481	1.1666	4.0000	9.1147	1.0911	1.0700	1.1674	1.1853	1.2031
190	4.2661	1.1666	3.5000	8.9327	1.0893	1.0700	1.1655	1.1843	1.2031
200	4.2419	1.1666	3.5000	8.9085	1.0890	1.0700	1.1652	1.1840	1.2027
210	4.1793	1.1666	3.5000	8.8459	1.0884	1.0700	1.1645	1.1835	1.2024
220	4.0683	1.1666	3.5000	8.7349	1.0873	1.0700	1.1634	1.1821	1.2009
230	3.9805	1.1666	3.5000	8.6471	1.0864	1.0700	1.1624	1.1810	1.1997
240	3.8615	1.1666	3.5000	8.5281	1.0852	1.0700	1.1611	1.1796	1.1980
250	3.7521	1.1666	3.5000	8.4187	1.0841	1.0700	1.1599	1.1782	1.1965
260	3.6511	1.1666	3.5000	8.3177	1.0831	1.0700	1.1589	1.1770	1.1951
270	3.5577	1.1666	3.5000	8.2243	1.0822	1.0700	1.1579	1.1759	1.1939
280	3.4708	1.1666	3.5000	8.1374	1.0813	1.0700	1.1569	1.1748	1.1926
290	3.3900	1.1666	3.5000	8.0566	1.0805	1.0700	1.1561	1.1738	1.1915
300	3.3145	1.1666	3.5000	7.9811	1.0798	1.0700	1.1553	1.1729	1.1905
350	3.2735	1.1666	3.5000	7.9401	1.0794	1.0700	1.1549	1.1724	1.1900
400	3.1484	1.1666	3.5000	7.8150	1.0781	1.0700	1.1535	1.1712	1.1890
450	3.1265	1.1666	3.5000	7.7931	1.0779	1.0700	1.1533	1.1710	1.1887
500	3.0167	1.1666	3.5000	7.6833	1.0768	1.0700	1.1521	1.1698	1.1875
700	2.7734	1.1666	3.5000	7.4400	1.0744	1.0700	1.1496	1.1668	1.1841
> 700	2.7734	1.1666	3.5000	7.4400	1.0744	1.0700	1.1496	1.1668	1.1841

หมายเหตุ

- กรณีค่างานอยู่ระหว่างช่วงของค่างานต้นทศที่กำหนด ให้เทียบอัตราส่วนเพื่อหาค่า Factor F
- ถ้าเป็นงานเงินกู้หรือจากแหล่งอื่นซึ่งไม่ต้องชำระภาษีมูลค่าเพิ่ม ให้ใช้ Factor F ในช่อง "รวมในรูป Factor"

12
 ๒๖/๓๖



ที่ กค ๐๔๓๓.๒/ว ๘๐๘

กรมบัญชีกลาง
ถนนพระรามที่ ๖ กทม. ๑๐๔๐๐

๑๕ พฤศจิกายน ๒๕๖๘

เรื่อง การปรับปรุงบัญชีค่าแรงงาน/ดำเนินการสำหรับถอดแบบคำนวณราคากลางงานก่อสร้าง

เรียน ปลัดกระทรวง อธิบดี อธิการบดี เลขาธิการ ผู้อำนวยการ ผู้อำนวยการจังหวัด ผู้ว่าราชการ
กรุงเทพมหานคร ผู้ว่าการ หัวหน้ารัฐวิสาหกิจ ผู้บริหารท้องถิ่น และหัวหน้าหน่วยงานอื่นของรัฐ

อ้างถึง ๑. ประกาศคณะกรรมการราคากลางและขึ้นทะเบียนผู้ประกอบการ เรื่อง หลักเกณฑ์และวิธีการกำหนด
ราคากลางงานก่อสร้าง ฉบับที่ ๕ ลงวันที่ ๖ กรกฎาคม ๒๕๖๕

๒. หนังสือกรมบัญชีกลาง ที่ กค ๐๔๓๓.๒/ว ๑๓๕ ลงวันที่ ๓ มีนาคม ๒๕๖๖

สิ่งที่ส่งมาด้วย บัญชีค่าแรงงาน/ดำเนินการสำหรับการถอดแบบคำนวณราคากลางงานก่อสร้าง

ตามที่อ้างถึง ๑ แนวทางและวิธีปฏิบัติเกี่ยวกับหลักเกณฑ์การคำนวณราคากลางงานก่อสร้าง
ข้อ ๑๒ กำหนดให้กรมบัญชีกลางปรับปรุงบัญชีค่าแรงงาน/ดำเนินการสำหรับถอดแบบคำนวณราคากลาง
งานก่อสร้างตามความเหมาะสมและสอดคล้องตามประกาศค่าแรงขั้นต่ำหรือสภาวะการณ์ทางเศรษฐกิจ
และเทคโนโลยีด้านการก่อสร้างที่เปลี่ยนแปลงไป และแจ้งเวียนให้หน่วยงานของรัฐทราบและถือปฏิบัติ
โดยความเห็นชอบของคณะกรรมการราคากลางและขึ้นทะเบียนผู้ประกอบการ นั้น

กรมบัญชีกลาง ขอเรียนว่า คณะกรรมการค่าจ้างได้ปรับค่าจ้างขั้นต่ำทั่วประเทศ ตามประกาศ
คณะกรรมการค่าจ้าง เรื่อง อัตราค่าจ้างขั้นต่ำ (ฉบับที่ ๑๓) ลงวันที่ ๒๓ ธันวาคม ๒๕๖๗ ดังนั้น กรมบัญชีกลาง
จึงได้ปรับปรุงบัญชีค่าแรงงาน/ดำเนินการสำหรับการถอดแบบคำนวณราคากลางงานก่อสร้าง ให้สอดคล้องกับ
ประกาศคณะกรรมการค่าจ้าง เพื่อให้หน่วยงานของรัฐใช้คำนวณราคากลางงานก่อสร้างตามหลักเกณฑ์
และวิธีการกำหนดราคากลางงานก่อสร้าง และยกเลิกบัญชีค่าแรงงานฯ ตามหนังสือที่อ้างถึง ๒ โดยให้ใช้บัญชี
ค่าแรงงาน/ดำเนินการสำหรับการถอดแบบคำนวณราคากลางงานก่อสร้าง ตามสิ่งที่ส่งมาด้วย สำหรับการบังคับใช้
ให้ถือปฏิบัติตามหนังสือที่อ้างถึง ๑

ทั้งนี้ หน่วยงานของรัฐสามารถดาวน์โหลดรายละเอียดบัญชีค่าแรงงาน/ดำเนินการสำหรับการ
การถอดแบบคำนวณราคากลางงานก่อสร้าง ได้ทางเว็บไซต์ www.gprocurement.go.th หัวข้อประกาศ
คณะกรรมการราคากลาง

จึงเรียนมาเพื่อโปรดทราบ และแจ้งให้หน่วยงานในสังกัดและเจ้าหน้าที่ที่เกี่ยวข้องถือปฏิบัติต่อไป

ขอแสดงความนับถือ

(นายธนะโชค รุ่งธิพานนท์)

รองอธิบดี ปฏิบัติราชการแทน

อธิบดีกรมบัญชีกลาง

กองระบบการจัดซื้อจัดจ้างภาครัฐและราคากลาง


กลุ่มงานมาตรฐานราคากลาง

โทร. ๐ ๒๑๒๗ ๗๐๐๐ ต่อ ๔๗๕๒

ไปรษณีย์อิเล็กทรอนิกส์ saraban@cgd.go.th


บัญชีค่าแรงงาน/ดำเนินการสำหรับถอดแบบคำนวณราคากลางงานก่อสร้าง

ลำดับที่	รายการ	หน่วย	ค่าแรง/หน่วย (บาท)	หมายเหตุ
	เสาเข็ม คอจ.รูปกลมกลวง ขนาด ศก. 0.25 ม.	ต้น	154	
	เสาเข็ม คอจ.รูปกลมกลวง ขนาด ศก. 0.30 ม.	ต้น	179	
	เสาเข็ม คอจ.รูปกลมกลวง ขนาด ศก. 0.35 ม.	ต้น	205	
	เสาเข็ม คอจ.รูปกลมกลวง ขนาด ศก. 0.40 ม.	ต้น	231	
	เสาเข็ม คอจ.รูปกลมกลวง ขนาด ศก. 0.45 ม.	ต้น	256	
	เสาเข็ม คอจ.รูปกลมกลวง ขนาด ศก. 0.50 ม.	ต้น	282	
	เสาเข็ม คอจ.รูปกลมกลวง ขนาด ศก. 0.60 ม.	ต้น	384	
	เสาเข็ม คอจ.รูปกลมกลวง ขนาด ศก. 0.80 ม.	ต้น	615	
ตัดหัวเสาเข็มให้เหลือเหล็กสอด (Dowel Bar) ไว้ เพื่อยึดกับฐานรากอาคารหรือโครงสร้างหลัก				
1.3	งานขุดหลุมฐานรากและถมดิน			
1.3.1	ดินทั่วไป	ลบ.ม.	121	ปริมาณ มากกว่า 100 ลบ.ม. หรือขุดลึกไม่เกิน 1.00 ม.
		ลบ.ม.	153	ปริมาณ ตั้งแต่ 25 - 100 ลบ.ม. หรือขุดลึก 1.00 - 1.50 ม.
		ลบ.ม.	181	ปริมาณ น้อยกว่า 25 ลบ.ม. หรือขุดลึก มากกว่า 1.50 ม.
1.3.2	ดินลูกรัง	ลบ.ม.	238	ปริมาณ มากกว่า 100 ลบ.ม. หรือขุดลึกไม่เกิน 1.00 ม.
		ลบ.ม.	292	ปริมาณ ตั้งแต่ 25 - 100 ลบ.ม. หรือขุดลึก 1.00 - 1.50 ม.
		ลบ.ม.	345	ปริมาณ น้อยกว่า 25 ลบ.ม. หรือขุดลึก มากกว่า 1.50 ม.
1.4	งานดินถมหรือทรายเพื่อปรับระดับ	ลบ.ม.	121	ขนจากกองใกล้อาคาร และปรับระดับ
1.5	งานวัดคูรอกันหลุม	ลบ.ม.	127	ใส่อิฐทึกรอกันหลุม
		ลบ.ม.	112	ใส่ทรายรอกันหลุม
1.6	งานผสมและเทคอนกรีต (กรณีผสมเอง)			
1.6.1	คอนกรีตหยาบ	ลบ.ม.	427	รอกันหลุม
1.6.2	คอนกรีตโครงสร้าง	ลบ.ม.	467	ทางเท้า ทางระบายน้ำบ่อพัก ถนนภายในบริเวณ
		ลบ.ม.	533	โครงสร้างและส่วนประกอบอาคารชั้นเดียว
		ลบ.ม.	581	โครงสร้างและส่วนประกอบอาคารหลายชั้น
1.7	เทคอนกรีตผสมเสร็จ	ลบ.ม.	329	ทางเท้า ทางระบายน้ำบ่อพัก ถนนภายในบริเวณ
		ลบ.ม.	421	โครงสร้างและส่วนประกอบอาคารชั้นเดียว
		ลบ.ม.	522	โครงสร้างและส่วนประกอบอาคารหลายชั้น
1.8	ประกอบและติดตั้งแบบหล่อคอนกรีต			
1.8.1	แบบหล่อทั่วไป	ตร.ม.	144	จำนวน ตั้งแต่ 5,000 ตร.ม. ขึ้นไป
		ตร.ม.	163	จำนวน น้อยกว่า 5,000 ตร.ม.
1.8.2	แบบหล่อเปลือยผิว	ตร.ม.	192	ชนิดผิวเรียบ
		ตร.ม.	241	ชนิดผิวมีบัวสวดลาย
1.8.3	แบบหล่อที่ตั้งสูงเกินปกติ	ตร.ม.	192	ห้องคานหรือห้องพื้นสูง 5.00 - 7.00 ม.
		ตร.ม.	228	ห้องคานหรือห้องพื้นสูง มากกว่า 7.00 ม.

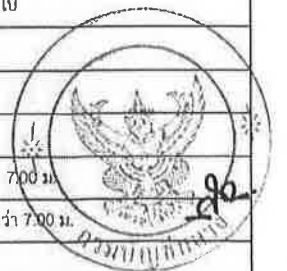

บัญชีค่าแรงงาน/ดำเนินการสำหรับถอดแบบคำนวณราคากลางงานก่อสร้าง

ลำดับที่	รายการ	หน่วย	ค่าแรง/หน่วย (บาท)	หมายเหตุ
1.9	ติดตั้งแผ่นพื้นสำเร็จรูป			
1.9.1	ชนิดท้องเรียบตัน/แบบกลวง หนา 5 - 8 ซม.	ตร.ม.	26	รวมงานอุดรอยต่อ แต่ไม่รวมเครื่องจักรในการยกติดตั้งในที่สูง
1.9.2	คอนกรีตอัดแรงแบบกลวง หนา 0.10 - 0.13 ม.	ตร.ม.	36	รวมงานอุดรอยต่อ แต่ไม่รวมเครื่องจักรในการยกติดตั้งในที่สูง
1.9.3	คอนกรีตอัดแรงแบบกลวง หนา 0.15 - 0.18 ม.	ตร.ม.	51	รวมงานอุดรอยต่อ แต่ไม่รวมเครื่องจักรในการยกติดตั้งในที่สูง
1.9.4	คอนกรีตอัดแรงแบบกลวง หนา 0.20 - 0.23 ม.	ตร.ม.	62	รวมงานอุดรอยต่อ แต่ไม่รวมเครื่องจักรในการยกติดตั้งในที่สูง
1.9.5	คอนกรีตอัดแรงแบบกลวง หนา 0.25 - 0.30 ม.	ตร.ม.	72	รวมงานอุดรอยต่อ แต่ไม่รวมเครื่องจักรในการยกติดตั้งในที่สูง
1.10	ดัด, ดัด และผูก เหล็กเส้นเสริมคอนกรีต			
1.10.1	ผิวเรียบ	ตัน	4,900	เส้นผ่านศูนย์กลาง น้อยกว่า 10 มม.
1.10.2	ผิวเรียบ/ผิวขรุขระ	ตัน	3,900	เส้นผ่านศูนย์กลาง ตั้งแต่ 10 - 16 มม.
1.10.3	ผิวเรียบ/ผิวขรุขระ	ตัน	3,500	เส้นผ่านศูนย์กลาง มากกว่า 16 มม. ขึ้นไป
1.10.4	วางตะแกรงเหล็กสำเร็จรูป (Wire mesh)	ตร.ม.	6	
1.11	ประกอบเหล็กรูปพรรณ			
1.11.1	โครงหลังคาทั่วไป (ทรงจั่ว ทรงเพิง ทรงปั้นหย่า อื่น ๆ)	กก.	12	รวมลวดเชื่อม
1.11.2	โครงหลังคาทั่วไป (โครง TRUSS)	กก.	14	รวมลวดเชื่อม
1.11.3	โครงสร้างอาคาร (เหล็กหนา เช่น คาน เสา อื่น ๆ)	กก.	14	รวมลวดเชื่อม ชนิด E60 (เชื่อมเหล็กทั่วไป)
		กก.	16	รวมลวดเชื่อม ชนิด E70 (ตัดประกอบ/เชื่อม)
		กก.	18	รวมลวดเชื่อม ชนิด E80 (ตัดประกอบ/เชื่อม)
	ค่าแรงข้างต้นไม่รวมค่างาน ดัดโค้ง พับ หรือ ม้วน เหล็กรูปพรรณ			
1.12	ทำโครงหลังคาไม้			ติดตั้งอะเส ฐาน ไม้แป้น หรือระแนงไม้ทุกระยะ (ถ้ามี)
1.12.1	ทรงจั่วและทรงเพิงแหงน	ตร.ม.	110	ระยะจันทันหรือแป ตั้งแต่ 75 ซม. ขึ้นไป
		ตร.ม.	149	ระยะจันทันหรือแป น้อยกว่า 75 ซม.
1.12.2	ทรงปั้นหย่า	ตร.ม.	149	ระยะจันทันหรือแป ตั้งแต่ 75 ซม. ขึ้นไป
		ตร.ม.	196	ระยะจันทันหรือแป น้อยกว่า 75 ซม.
1.12.3	ทรงไทย	ตร.ม.	212	ระยะจันทันหรือแป ตั้งแต่ 75 ซม. ขึ้นไป
		ตร.ม.	326	ระยะจันทันหรือแป น้อยกว่า 75 ซม.
2	งานสถาปัตยกรรม			
2.1	งานหลังคา			
2.1.1	กระเบื้องลอนคู่, ลอนเล็ก	ตร.ม.	46	ทรงจั่วและทรงเพิงแหงน
		ตร.ม.	51	ทรงปั้นหย่า
		ตร.ม.	56	ทรงไทย
2.1.2	กระเบื้องพริมา	ตร.ม.	51	ทรงจั่ว, ทรงเพิง, ทรงปั้นหย่า, ทรงไทย
		เมตร	46	ครอบข้าง, ครอบชนผนัง
		เมตร	56	ครอบสันโค้ง, ตัดกระเบื้องรางตะเภา
2.1.3	กระเบื้องคอนกรีต (ซีแพคโมเนีย)	ตร.ม.	76	ทรงจั่ว, ทรงเพิง, ทรงปั้นหย่า, ทรงไทย
	หรืออื่น ๆ ที่ขนาดและคุณลักษณะเทียบเท่า	เมตร	76	ครอบข้าง, ครอบบันลัม
		เมตร	76	ครอบสันโค้ง, ตะเข้สัน (รวมค่าแรงปูนทราย, ทราย)
		เมตร	76	ตัดกระเบื้องตะเข้ราง, ครอบชนผนัง

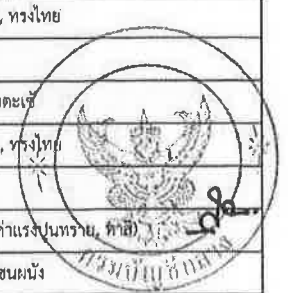


บัญชีค่าแรงงาน/ดำเนินการสำหรับถอดแบบคำนวณราคากลางงานก่อสร้าง

ลำดับที่	รายการ	หน่วย	ค่าแรง/หน่วย (บาท)	หมายเหตุ
	แผ่นไฟเบอร์ซีเมนต์, แผ่นไม้อัดซีเมนต์ (ตีเว้นร่อง)	ตร.ม.	101	หนาไม่เกิน 6 มม.
	แผ่นไฟเบอร์ซีเมนต์, แผ่นไม้อัดซีเมนต์ (ติดเก็บร่องรอยต่อ)	ตร.ม.	99	หนาไม่เกิน 6 มม.
2.2.3	ติดตั้งโครงคร่าวเหล็กชุบสังกะสีและบุแผ่นฝ้ายิบซั่ม	ตร.ม.	77	ทุกชนิดแผ่น/ ทุกความหนา
	พร้อมฉาบรอยต่อเรียบ			
2.2.4	ติดตั้งโครงคร่าวที่ - บาร์และวางแผ่นฝ้ายิบซั่ม/ อื่น ๆ	ตร.ม.	53	ทุกระยะ/ ทุกชนิดแผ่น/ ทุกความหนา
2.2.5	ไม้มอบฝ้าเตดาน			
	ไม้มอบฝ้า ไม้เนื้อแข็ง ขนาด 2", 3"	เมตร	46	โสลบมุม
	ไม้มอบฝ้า สำเร็จรูป (ทุกขนาด)	เมตร	41	ไม้เทียม
	บัวเพ้ 45 องศา ขนาด 2"	เมตร	46	ไม้สัก, ไม้เนื้อแข็ง
	บัวเพ้ 45 องศา ขนาด 3", 4"	เมตร	62	ไม้สัก, ไม้เนื้อแข็ง
	บัวเพ้ 45 องศา ขนาด 2"	เมตร	41	โพลียูรีเทน, สำเร็จรูปอื่น ๆ
	บัวเพ้ 45 องศา ขนาด 3", 4"	เมตร	46	โพลียูรีเทน, สำเร็จรูปอื่น ๆ
2.3	งานผนัง และตกแต่งผิวผนัง			
2.3.1	งานก่อผนัง รวบรวมเบียงอาคาร			
	ก่ออิฐมุมอู ก่อครึ่งแผ่น	ตร.ม.	104	ผนัง, รวบรวมเบียงอาคาร
	ก่ออิฐมุมอู ก่อเต็มแผ่น	ตร.ม.	195	ผนัง, รวบรวมเบียงอาคาร
	ก่ออิฐกลวงไม่รับน้ำหนัก ก่อครึ่งแผ่น	ตร.ม.	91	ผนัง, รวบรวมเบียงอาคาร
	ก่ออิฐกลวงไม่รับน้ำหนัก ก่อเต็มแผ่น	ตร.ม.	166	ผนัง, รวบรวมเบียงอาคาร
	ก่ออิฐมวลเบา ขนาด 0.20 x 0.60 x 0.075 ม.	ตร.ม.	73	ผนัง, รวบรวมเบียงอาคาร
	ก่ออิฐมวลเบา ขนาด 0.20 x 0.60 x 0.10 ม.	ตร.ม.	76	ผนัง, รวบรวมเบียงอาคาร
	ก่ออิฐมวลเบา ขนาด 0.20 x 0.60 x 0.125 ม.	ตร.ม.	80	ผนัง, รวบรวมเบียงอาคาร
	ก่ออิฐมวลเบา ขนาด 0.20 x 0.60 x 0.15 ม.	ตร.ม.	85	ผนัง, รวบรวมเบียงอาคาร
	ก่ออิฐมวลเบา ขนาด 0.20 x 0.60 x 0.20 ม.	ตร.ม.	102	ผนัง, รวบรวมเบียงอาคาร
	ก่อคอนกรีตบล็อก ขนาด 0.19 x 0.39 x 0.07 ม.	ตร.ม.	93	ผนัง, รวบรวมเบียงอาคาร
	ก่อคอนกรีตบล็อก ขนาด 0.19 x 0.39 x 0.09 ม.	ตร.ม.	100	ผนัง, รวบรวมเบียงอาคาร
	ก่อคอนกรีตบล็อก ขนาด 0.19 x 0.39 x 0.19 ม.	ตร.ม.	114	ผนัง, รวบรวมเบียงอาคาร
	ก่ออิฐทนไฟ ก่อครึ่งแผ่น	ตร.ม.	91	ผนัง, รวบรวมเบียงอาคาร
	ก่ออิฐทนไฟ ก่อเต็มแผ่น	ตร.ม.	166	ผนัง, รวบรวมเบียงอาคาร
	ก่อวัสดุก่อ แต่งแนวหน้าเดียว	ตร.ม.	124	ก่ออิฐมุมอู, อิฐมุมอูชนิด 2 รู ชักร่อง
		ตร.ม.	129	ก่ออิฐ บปก. ชักร่อง
		ตร.ม.	104	ก่อคอนกรีตบล็อก ฉาบแต่งร่องโชว์แนว**
	ก่อวัสดุก่อ แต่งแนวสองหน้า	ตร.ม.	117	ก่อคอนกรีตบล็อกชนิดช่องลมแบบมีล้นกันฝน
		ตร.ม.	123	ก่อคอนกรีตบล็อก ฉาบแต่งร่องโชว์แนว**
	ก่อลือกแก้ว(Glass Block)	ตร.ม.	154	เจาะร่องโชว์แนวสองด้าน ขนาด 12" x 12"
		ตร.ม.	234	เจาะร่องโชว์แนวสองด้าน ขนาด 8" x 8"
		ตร.ม.	246	เจาะร่องโชว์แนวสองด้าน ขนาด 6" x 6"
	เสาเอ็นและคานทับหลัง ค.ส.ล. (ครึ่งแผ่น ขนาด 7.5 x 10.0 ซม.)	เมตร	51	(ไม่รวมค่าวัสดุ)
	เสาเอ็นและคานทับหลัง ค.ส.ล. (เต็มแผ่น ขนาด 15.0 x 10.0 ซม.)	เมตร	73	(ไม่รวมค่าวัสดุ)
	เสาเอ็นและคานทับหลัง ค.ส.ล. (เต็มแผ่น ขนาด 20.0 x 10.0 ซม.)	เมตร	92	(ไม่รวมค่าวัสดุ)
	**ฉาบแต่งบริเวณแนวก่อ ไม้ใช้ฉาบปูนเรียบงานผนัง			



บัญชีค่าแรงงาน/ดำเนินการสำหรับถอดแบบคำนวณราคากลางงานก่อสร้าง

ลำดับที่	รายการ	หน่วย	ค่าแรง/หน่วย (บาท)	หมายเหตุ
2.3.1.1	งานก่อผนังรี			
	ก่ออิฐมวลเบา ก่อครึ่งแผ่น	ตร.ม.	91	
	ก่อคอนกรีตบล็อก ขนาด 0.19 x 0.39 x 0.07 ม.	ตร.ม.	76	
	ก่อคอนกรีตบล็อก ขนาด 0.19 x 0.39 x 0.09 ม.	ตร.ม.	85	
	ก่อคอนกรีตบล็อก ขนาด 0.19 x 0.39 x 0.19 ม.	ตร.ม.	107	
	ก่ออิฐมวลเบา ขนาด 0.20 x 0.60 x 0.075 ม.	ตร.ม.	65	
	ก่ออิฐมวลเบา ขนาด 0.20 x 0.60 x 0.10 ม.	ตร.ม.	70	
	ก่ออิฐมวลเบา ขนาด 0.20 x 0.60 x 0.125 ม.	ตร.ม.	76	
	ก่ออิฐมวลเบา ขนาด 0.20 x 0.60 x 0.15 ม.	ตร.ม.	83	
	ก่ออิฐมวลเบา ขนาด 0.20 x 0.60 x 0.20 ม.	ตร.ม.	97	
2.3.1.2	งานฉาบปูน			
	ฉาบปูนโครงสร้าง	ตร.ม.	109	เสา, คาน (รวมงานขับเชิมน)
	ฉาบปูนโครงสร้าง (ภายนอก)	ตร.ม.	132	เสา, คาน (รวมงานขับเชิมน)
	ฉาบปูนผนัง	ตร.ม.	96	ผนังก่ออิฐทุกประเภท (ผนังภายในอาคาร รั้ว)
		ตร.ม.	109	ผนังก่ออิฐทุกประเภท (ผนังภายนอกอาคาร)
	ฉาบปูนผนังเซาะร่อง เว้นระยะ 30 - 50 ซม.	ตร.ม.	127	งานผนัง, งานรั้ว
	ฉาบปูนทรายร่องพื้น (เตรียมผิวเพื่อปูวัสดุต่าง ๆ)	ตร.ม.	77	ขัดลายร่องแนวขวาง
	ฉาบปูนเรียบผิวซีเมนต์ขัดมัน, หรือผสมน้ำยากันซึม	ตร.ม.	96	ก่ออิฐ หรือผนัง ค.ส.ล.
	ฉาบแต่งร่องโชว์แนว (คอนกรีตบล็อก)	ตร.ม.	31	งานผนัง, งานรั้ว (ฉาบแต่งผิวโชว์ด้านเดียว)
	ฉาบปูนผนังตั้งเกวียง, ทำปูนสลัด	ตร.ม.	109	งานผนัง, งานรั้ว
	ทำปูนสลัดบัวหน้าเรียบ	ตร.ม.	123	งานผนัง, งานรั้ว
	ฉาบปูนหัดาน	ตร.ม.	96	ความสูง น้อยกว่า 3 เมตร
		ตร.ม.	109	ความสูง ตั้งแต่ 3 - 5 เมตร
		ตร.ม.	123	ความสูง มากกว่า 5 เมตร
2.3.1.3	งานบุวัสดุทำผิวผนัง (รวมค่าแรงปูนสำหรับกรุ ผนังเรียบหรือฉาบแล้ว)			
	ผนังบุกระเบื้องโมเสก ทุกชนิด	ตร.ม.	178	ขนาด ตั้งแต่ 1" x 1" หรือ 2" x 2" (ชนิดแผ่น 12" x 12")
		ตร.ม.	221	ขนาด 1" x 1" ถึง 2" x 2" (ชนิดชิ้นเดียว)
	ผนังบุกระเบื้องดินเผาไฟสูง/เคลือบสี	ตร.ม.	169	ขนาด 6" x 6" (เว้นร่อง)
		ตร.ม.	187	ขนาด น้อยกว่า 6" x 6", 4" x 4" หรือ 4" x 8"
	ผนังบุกระเบื้องดินเผาเคลือบเซรามิค	ตร.ม.	169	ขนาด 8" x 8", 8" x 10" หรือ 12" x 12" (เว้นร่อง)
		ตร.ม.	184	ขนาด 12" x 24", 18" x 18" ขึ้นไป (เว้นร่อง)
		ตร.ม.	206	ขนาด ตั้งแต่ 4" x 4", 4" x 8", 6" x 6" (เว้นร่อง)
	ผนังบุกระเบื้องดินเผาเคลือบเซรามิค (แผ่นกรวยเชิง, แผ่นกลาง)	ตร.ม.	206	ขนาด 8" x 8", 8" x 10", 12" x 12", 12" x 24" (เว้นร่อง)
				ปูทะเลียง หรือปูขัดขอบ (กรวยเชิง, แผ่นกลาง)
	ผนังบุกระเบื้องแกรนิตโต้	ตร.ม.	186	ขนาด 12" x 12", 16" x 16" (ปูชิด)
		ตร.ม.	196	ขนาด 12" x 24", 18" x 18" ขึ้นไป (ปูชิด)
	ผนังบุกระเบื้องดินเผาประดับลวดลาย	ตร.ม.	237	ขนาด ตั้งแต่ 4" x 4" ขึ้นไป ไม่เกิน 6" x 6"
	ผนังบุหินธรรมชาติ, หินเทียบประดับ	ตร.ม.	224	ขนาด ตั้งแต่ 2" x 8" ขึ้นไป (ปูชิด, ปูสลับ)
	ผนังบุหินภูเขา	ตร.ม.	207	คละขนาด, หรือตัดเศษหน้างาน
	ผนังบุหินอ่อน, บุษินแกรนิต (Wet Process)	ตร.ม.	272	ขนาด 0.30 x 0.30 ม., 0.40 x 0.40 ม. (ปูชิด)
		ตร.ม.	310	ขนาด 0.30 x 0.60 ม., 0.40 x 0.80 ม. (ปูชิด)
	ผนังบุหินอ่อน, บุษินแกรนิต (Dry Process)	ตร.ม.	495	ขนาด 0.30 x 0.60 ม., 0.40 x 0.80 ม. (รวมติดตั้งโครง)

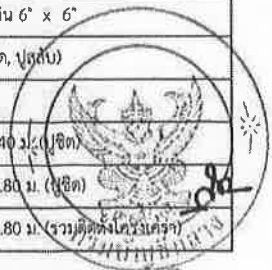



Q | TH EN



ราคาน้ำมัน

- ราคาน้ำมันขายปลีกภูมิภาค
- ราคายางปลัก ทท. และ
ปรับทล
- การซื้อขายราคาน้ำมัน

ค้นหา

นครราชสีมา

เมืองนครราชสีมา

มีนาคม

2569

ราคาน้ำมันขายปลีกภูมิภาค ประจำปี พ.ศ. 2569

(หน่วยแสดงเป็น บาท/ลิตร)

* ราคานี้ไม่รวมภาษีบำรุงท้องที่ (ถ้ามี)

วัน - เวลา	ดีเซล Diesel	Gasohol E85	Gasohol E20	Gasohol 91	Gasohol 95	เบสซิน	ยูโรดีเซล DI
24-03-2569 05:00	33.21	27.06	30.32	34.95	35.32	43.91	46
21-03-2569 05:00	31.41	25.06	28.32	32.95	33.32	41.91	44



export

ระยะเวลา กุมภาพันธ์ 2569

สำนักงานพาณิชย์จังหวัดชัยภูมิ กระทรวงพาณิชย์

หมายเหตุ : ผู้มีหน้าที่ใช้ราคาต้องเข้ามาติดตามราคาและประกาศอย่างต่อเนื่อง เนื่องจากอาจมีการปรับปรุงราคาที่เคยแพร่แล้ว ราคาวัสดุก่อสร้างจังหวัด

วันที่คำนวณโหดไฟล์ 25 มีนาคม 2569 15:12:58น.

รหัสหมวด	ชื่อหมวดสินค้า	รหัส	รายการ	หน่วย	กุมภาพันธ์
			คอนกรีตผสมเสร็จรูปลูกบาศก์ 180 กก./		
		0101010100	ตร.ชม. และ รูปทรงกระบอก 140กก./ตร.		
01	วัสดุเทหล่อทับที่	100000	ชม. ทรายซีแพค	ลบ.ม.	1,909.35
			คอนกรีตผสมเสร็จรูปลูกบาศก์ 210 กก./		
		0101010100	ตร.ชม. และ รูปทรงกระบอก 180 กก./ตร.		
01	วัสดุเทหล่อทับที่	200000	ชม. ทรายซีแพค	ลบ.ม.	1,939.25
			คอนกรีตผสมเสร็จรูปลูกบาศก์ 240 กก./		
		0101010100	ตร.ชม. และรูปทรงกระบอก 210 กก./ตร.		
01	วัสดุเทหล่อทับที่	300000	ชม. ทรายซีแพค	ลบ.ม.	1,968.22
			คอนกรีตผสมเสร็จรูปลูกบาศก์ 280 กก./		
		0101010100	ตร.ชม. และ รูปทรงกระบอก 240 กก./ตร.		
01	วัสดุเทหล่อทับที่	400000	ชม. ทรายซีแพค	ลบ.ม.	1,998.13
			คอนกรีตผสมเสร็จรูปลูกบาศก์ 320 กก./		
		0101010100	ตร.ชม. และ รูปทรงกระบอก 280 กก./ตร.		
01	วัสดุเทหล่อทับที่	500000	ชม. ทรายซีแพค	ลบ.ม.	2,057.01
			คอนกรีตผสมเสร็จรูปลูกบาศก์ 350 กก./		
		0101010100	ตร.ชม. และ รูปทรงกระบอก 300 กก./ตร.		
01	วัสดุเทหล่อทับที่	600000	ชม. ทรายซีแพค	ลบ.ม.	2,094.39
			คอนกรีตผสมเสร็จรูปลูกบาศก์ 380 กก./		
		0101010100	ตร.ชม. และ รูปทรงกระบอก 320 กก./ตร.		
01	วัสดุเทหล่อทับที่	700000	ชม. ทรายซีแพค	ลบ.ม.	2,138.32

export

			คอนกรีตผสมเสร็จรูปลูกบาศก์ 400 กก./			
		0101010100	ตร.ชม. และ รูปทรงกระบอก 350 กก./ตร.			
01	วัสดุเทหล่อทับที่	800000	ชม. ตราซีแพค	ลบ.ม.		2,172.90
			คอนกรีตผสมเสร็จรูปลูกบาศก์ 180 กก./			
		0101010102	ตร.ชม. และรูปทรงกระบอก 140 กก./ตร.			
01	วัสดุเทหล่อทับที่	200000	ชม. ปูนซีเมนต์นครหลวง	ลบ.ม.		1,915.89
			คอนกรีตผสมเสร็จรูปลูกบาศก์ 240 กก./			
		0101010102	ตร.ชม. และรูปทรงกระบอก 210 กก./			
01	วัสดุเทหล่อทับที่	400000	ตร.ชม. ปูนซีเมนต์นครหลวง	ลบ.ม.		2,042.06
			คอนกรีตผสมเสร็จรูปลูกบาศก์ 280 กก./			
		0101010102	ตร.ชม. และรูปทรงกระบอก 240 กก./ตร.			
01	วัสดุเทหล่อทับที่	500000	ชม. ปูนซีเมนต์นครหลวง	ลบ.ม.		2,116.82
			คอนกรีตผสมเสร็จรูปลูกบาศก์ 320 กก./			
		0101010102	ตร.ชม. และรูปทรงกระบอก 280 กก./ตร.			
01	วัสดุเทหล่อทับที่	600000	ชม. ปูนซีเมนต์นครหลวง	ลบ.ม.		2,158.88
			คอนกรีตผสมเสร็จรูปลูกบาศก์ 350 กก./			
		0101010102	ตร.ชม. และรูปทรงกระบอก 300 กก./ตร.			
01	วัสดุเทหล่อทับที่	700000	ชม. ปูนซีเมนต์นครหลวง	ลบ.ม.		2,210.28
			คอนกรีตผสมเสร็จรูปลูกบาศก์ 400 กก./			
		0101010102	ตร.ชม. และรูปทรงกระบอก 350 กก./ตร.			
01	วัสดุเทหล่อทับที่	900000	ชม. ปูนซีเมนต์นครหลวง	ลบ.ม.		2,317.76
		0102010100				
01	วัสดุเทหล่อทับที่	300000	คอนกรีตหยาบ ตราซีแพค	ลบ.ม.		1,775.70
		0201010100	คอนกรีตบล็อกก่อผนัง ชนิดธรรมดา			
02	วัสดุก่อ	100000	ขนาด 19 x 39 x 7 ซม.	ก้อน		6.54

export

05	วัสดุท่อ	0512020101	ท่อระบายน้ำคอนกรีตเสริมเหล็ก ปากถนน	900000	ราง ชั้น 3 ยาว 1 เมตร ศก. 0.30 ม.	ท่อน	375.00
05	วัสดุท่อ	0512020102	ท่อระบายน้ำคอนกรีตเสริมเหล็ก ปากถ้ำ	000000	ราง ชั้น 3 ยาว 1 เมตร ศก. 0.40 ม.	ท่อน	453.33
05	วัสดุท่อ	0512020102	ท่อระบายน้ำคอนกรีตเสริมเหล็ก ปากถ้ำ	200000	ราง ชั้น 3 ยาว 1 เมตร ศก. 0.60 ม.	ท่อน	580.00
06	วัสดุลาดตาข่าย	0602010100	มุ้งลวดอลูมิเนียม ขนาดกว้าง 90 ซม ยาว	มุ้งลวด ลวดหนาม 300000	30 เมตร สีขาว	ม้วน	1,500.00
06	วัสดุลาดตาข่าย	0603010100		มุ้งลวด ลวดหนาม 200000	ลวดหนามเคลือบสังกะสี เบอร์ 14	กก.	45.62

export

ชัยภูมิ (ราคาเงินสด ไม่รวมภาษีมูลค่าเพิ่ม ไม่รวมค่าขนส่ง)

export

หลักเกณฑ์และตารางคำนวณหาค่าวัสดุรวมต่อหน่วย

ลำดับที่	รายการ	จำนวน	หน่วย	ราคา/หน่วย (บาท)	ราคารวม (บาท)	หมายเหตุ
7.6	ผนังก่อซีเมนต์บล็อกขนาด 0.07x0.19x0.39 ม.					
	- ซีเมนต์บล็อก (12.5 แผ่น +4%)	13	ก้อน	6.54	85.02	
	- ปูนซีเมนต์ผสม(Silica Cement)	6.75	กก.	2.54	17.16	
	- น้ำยาผสมปูนก่อ	0.0135	กก.	-	-	
	- ทรายหยาบ	0.03	ลบ.ม.	551.19	16.54	
	- น้ำผสมคอนกรีต	5	ลิตร	-	-	
	รวมผนังก่อซีเมนต์บล็อกหนา 7 ซม.	1	ตร.ม.	≡	119	*

export

		1601010100				
16	วัสดุผสมคอนกรีต	100000	ทรายหยาบ	ลบ.ม.		551.19
		1601020100				
16	วัสดุผสมคอนกรีต	100000	ทรายละเอียด	ลบ.ม.		611.57
		1602030100				
16	วัสดุผสมคอนกรีต	100000	หินย่อย เบอร์ 1	ลบ.ม.		627.92
		1602030100				
16	วัสดุผสมคอนกรีต	200000	หินย่อย เบอร์ 2	ลบ.ม.		600.00
		1704010100				
17	วัสดุถม/รองพื้น	100000	หินคลุก	ลบ.ม.		533.65
		1706010100				
17	วัสดุถม/รองพื้น	200000	หินใหญ่ คละ ขนาด 15 - 30 ซม.	ลบ.ม.		600.00

export

15	วัสดุผลิตภัณฑ์	1501030200	ปูนซีเมนต์ไฮดรอลิก ปูนสูง บรรจุ 50 กก./	200000	ถุง ตรา อินทรีเพชรพลัส	ตัน	2,794.40
15	วัสดุผลิตภัณฑ์	1501030200	ปูนซีเมนต์ไฮดรอลิก ปูนสูง บรรจุ 50 กก./	500000	ถุง ตรา ทีพีไอ ปูนแดง 299	ตัน	2,516.36
15	วัสดุผลิตภัณฑ์	1502030101	ปูนซีเมนต์ผสม ปูนสูง บรรจุ 50 กก./ถุง	000000	ตราทีพีไอ 197	ตัน	2,299.07
15	วัสดุผลิตภัณฑ์	1502030101	ปูนซีเมนต์ผสม ปูนสูง บรรจุ 50 กก./ถุง	300000	ตราอินทรีแดง	ตัน	2,699.07

export

11	วัสดุไม้	1103070102	ไม้ยาง ไม้ไผ่ ขนาด 1/2" x 6" ยาว 4 -	200000	4.50 เมตร	ลบ.ฟ.	584.79
11	วัสดุไม้	1103070102	ไม้ยาง ไม้ไผ่ ขนาด 1" x 6" ยาว 4 -	400000	4.50 เมตร	ลบ.ฟ.	804.09
11	วัสดุไม้	1103070102	ไม้ยาง ไม้ไผ่ ขนาด 1" x 8" ยาว 4 -	500000	4.50 เมตร	ลบ.ฟ.	822.36
11	วัสดุไม้	1103070102	ไม้ยาง ไม้ไผ่ ขนาด 1 1/2" x 3" ยาว 4 -	700000	4.50 เมตร	ลบ.ฟ.	584.79
12	วัสดุพลาสติก	1202010100	สีน้ำมันเคลือบชนิดเงา ขนาด 3.785 ลิตร	100000	ตราไอ ซี ไอ ดูลักซ์	แกลลอน	886.92

export

	ชนสวน	030/040101	พนักอนกรตสารจรูปอดแรง	แบบพนตน		
03	โครงสร้าง	100000	ขนาดกว้าง 35 ซม.	ยาว 3 เมตร	แผ่น	263.00
	วัสดุชิ้นส่วนหน้า	0401010100	เหล็กเส้นกลมผิวเรียบ	SR.24	ยาว 10	
04	คักรูปต่างๆ	100000	เมตร	ศก. 6 มม.	ตัน	<u>22,375.95</u>
	วัสดุชนสวนหนา	0401010100	เหล็กเสนกลมผวเรชบ	SR.24	ยาว 10	
04	คักรูปต่างๆ	200000	เมตร	ศก. 9 มม.	ตัน	20,976.45
	วัสดุชนสวนหนา	0401010100	เหล็กเสนกลมผวเรชบ	SR.24	ยาว 10	
04	คักรูปต่างๆ	300000	เมตร	ศก. 12 มม.	ตัน	23,432.03
	วัสดุชนสวนหนา	0401010100	เหล็กเสนกลมผวเรชบ	SR.24	ยาว 10	
04	คักรูปต่างๆ	400000	เมตร	ศก. 15 มม.	ตัน	25,300.94
	วัสดุชนสวนหนา	0401010100	เหล็กเสนกลมผวเรชบ	SR.24	ยาว 10	
04	คักรูปต่างๆ	500000	เมตร	ศก. 19 มม.	ตัน	22,415.89
	วัสดุชนสวนหนา	0401020202	เหล็กเสนกลมผวชอชย	SD.40	ศก.12 มม.	
04	คักรูปต่างๆ	300000	ยาว 10 เมตร	(Tempcore)	ตัน	20,099.63
	วัสดุชนสวนหนา	0401020202	เหล็กเสนกลมผวชอชย	SD.40	ศก.16 มม.	
04	คักรูปต่างๆ	400000	ยาว 10 เมตร	(Tempcore)	ตัน	21,656.73

โปรดดูที่นี่ 📌 ถึงชื่อแบบของถัง, เครื่องสำอางสีน้ำตาล, แกลสสีน้ำตาลจากถังบาง และเอาใจคนซื้อแบบ: ลดสูงสุด 50,000 บาท ถึง 31.0.25

🛒 ฟิล์มชั้นหนึ่งหมด

1. หนาเหล็ก
2. ลินค้ำวัสดุก่อสร้าง
3. ปูนซีเมนต์
4. ปูนผสม ก่อ ฉาบ เท
5. ปูนกอล ฉาบ เท ตราเสือ สูตรเนื้อแน่น ขนาด 50 กก.

สภาพรวม ชื่อผู้ส่ง (Siam) ช่องส่งสินค้า จำนวน ตารางเมตร 577



ปูนซีเมนต์ขาว



ปูนซีเมนต์ซูเปอร์



ปูนซีเมนต์ ฉาบเทผสม

ปูนกอล ฉาบ เท ตราเสือ สูตรเนื้อแน่น ขนาด 50 กก. (ปูนซีเมนต์)

1 กก 135฿ **146.09 127.00**

ราคาเดิมเทียบ 6 ล้อ 200 กก 135฿ **146.09 150.00** 44.9฿

มีสินค้าพร้อมส่ง

ปูนกอล ฉาบ เท ตราเสือ สูตรเนื้อแน่น 50 กก.


รหัสสินค้า 63153115



5



ขนาด 50 กก. ส่งทั่วไป รถ 10 ตัน 200 กก

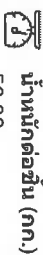

น้ำหนักต่อชั้น (กก.)



มาตรฐานอุตสาหกรรม มอก. 80-2566

ราคา (บาท) **146.09 127.00**

รวมภาษีมูลค่าเพิ่ม 13.89

จำนวน (กก)

กรุณาระบุจำนวนสินค้า

5 กก

น้ำหนักรวม (กก.) 50.00

ราคารวม (บาท) 127.00

ใส่ตะกร้า

ตรวจสอบระยะเวลาจัดส่งสินค้าโปรดดูที่นี่

@onestockhome

หลักเกณฑ์และตารางคำนวณหาค่าวัสดุรวมต่อหน่วย

ลำดับที่	รายการ	จำนวน	หน่วย	ราคา/หน่วย (บาท)	ราคารวม (บาท)	หมายเหตุ
8.2	ปูนฉาบผิวเรียบ (หนา 1.5 ซม.เพื่อวัสดุเสียหายแล้ว)					
	- ปูนซีเมนต์ผสม(Silica Cement)	12.05	กก.	6.54000	78.81	
	- น้ำยาผสมปูนฉาบ	0.50	กก.	-	-	
	- ทรายละเอียด	0.04	ลบ.ม.	551.19	22.05	
	- น้ำผสมปูน	3	ลิตร	-	-	
	รวมปูนฉาบผิวเรียบ	1	ตร.ม.	=	101	*



องค์การบริหารส่วนตำบลพริ้ง

โครงการซ่อมแซมถนนและท่อระบายน้ำ ค.ส.ด. ที่ชำรุดเสียหายจากอุทกภัย บริเวณบ้านห้วยหูกเกล้า หมู่ที่ 10

ปริมาณงาน

ลงดินถมปรับเกยล้นถมกอง จำนวน 20.00 ลบ.ม. พร้อมวางท่อ ค.ส.ด. ขนาด \varnothing 0.40 ม. จำนวน 2 ท่อน
และก่อสร้างกำแพงปากท่อ 1 ข้าง รายละเอียดตามแบบ อบต.พริ้ง กำหนด

สถานที่ก่อสร้าง บ้านห้วยหูกเกล้า หมู่ที่ 10 ตำบลพริ้ง

อำเภอพระทองคำ จังหวัดนครราชสีมา



สถานที่ดำเนินการ

โครงการขอมแซมถนนและท่อระบายน้ำ ค.ส.ล. ที่ชำรุดเสียหายจากอุทกภัย บริเวณบ้านท้ายทุ่งเกลือ หมู่ที่ 10



โครงการขอมแซมถนนและท่อระบายน้ำ
ค.ส.ล. ที่ชำรุดเสียหายจากอุทกภัย บริเวณ
บ้านท้ายทุ่งเกลือ หมู่ที่ 10
ตำบลทัพรั้ง อำเภอพระทองคำ
จังหวัดนครราชสีมา

สำรวจ / เขียนแบบ /

นายสมเกียรติ ใจแก้ว
นายช่างโยธาปฏิบัติงาน

ตรวจสอบ

นายไกลสุด อิมสัน تهیه
ตำแหน่ง ผู้อำนวยการกองช่าง

เห็นชอบ


นายมานิช ผู้เรียนร้อย
ตำแหน่ง ปลัดองค์การบริหารส่วนตำบลทัพรั้ง

อนุมัติ

นายสมเกียรติ กิ่งสำราญ
ตำแหน่ง นายกองค์การบริหารส่วนตำบลทัพรั้ง

แบบเลขที่/69

จำนวน 2/4 แผ่น

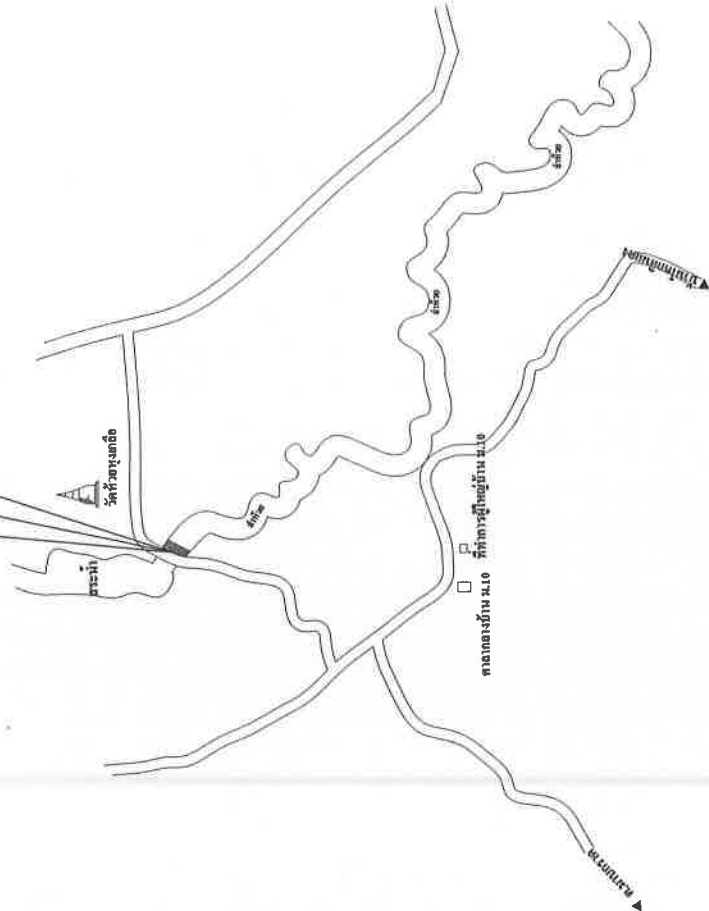

แผนที่โดยสังเขป หมู่ที่ 10

Not no Scale

ปริมาณงาน

ลงดินถมปรับแก้ไขเดิมกอง จำนวน 20.00 ลบ.ม. พร้อมวางท่อ ค.ส.ล. ขนาด Ø 0.40 ม. จำนวน 2 ท่อน
และก่อสร้างกำแพงปากท่อ 1 ซ้ำง ภายจะยึดตามแบบ อบต.ทัพรั้ง กำหนด



โครงการซ่อมแซมถนนและท่อระบายน้ำ
ค.ส.ล. ที่ศูนย์อำนวยการบริหารภาคการศึกษา บริเวณ
บ้านห้วยทุ่งเกลือ หมู่ที่ 10
ตำบลทัพวัง อำเภอพระทองคำ
จังหวัดนครราชสีมา

คำกรทว / จัอมแบบ /

นายสมประลลท จอมนว
นายช่างโยธาปฏิบัติงาน

ตรวจสอบ

นายโกลลลลล มลลลลลลลล
ตำแหน่ง ผู้อานวยการกองช่าง

เห็นชอบ

นายอนนทลลลล เยอเยอเยอ
ตำแหน่ง ปลัดกองอำนวยการบริหารส่วนตำบลทัพวัง

อนุมัติ

นายสมมลลลลลลลลลลลลลลล
ตำแหน่ง นายกองอำนวยการบริหารส่วนตำบลทัพวัง

แบบเลขที่ / 69

จำนวน 14 แผ่น

รายการประกอบแบบ

- ในทางเปิดแนวทาง ให้รวมถึงงานถางป่า, กำจัดต้นไม้, ตอไม้, พุ่มไม้, เศษไม้, ขยะวัชพืช และสิ่งอื่น ๆ ภายในโครงการฯ
- ในการก่อสร้าง หากมีสิ่งกีดขวางที่ต้องรื้อถอน หรือเคลื่อนย้าย ให้เป็นหน้าที่ของผู้รับจ้าง และเสียค่าใช้จ่าย, ค่าธรรมเนียม และอื่น ๆ เพื่อกิจการนั้นทั้งหมด
- ผู้รับจ้างจะต้องจัดทำแนวเขตก่อสร้าง ป้ายเตือน หรืออื่นๆ เพื่อป้องกันอุบัติเหตุ และหากเกิดเหตุอันใด ในระยะเวลา ระหว่างการก่อสร้าง ให้เป็นความรับผิดชอบของผู้รับจ้าง และเสียค่าใช้จ่าย, ค่าธรรมเนียม และอื่นๆ เพื่อกิจการนั้นทั้งหมด
- รายการอื่นใด ไม่ได้รับระบุในแบบแปลน แต่จำเป็นต้องทำเพื่อให้งานเสร็จเรียบร้อย และถูกต้องตามหลักวิชาการนั้น ผู้รับจ้างจะต้องถือปฏิบัติตาม โดยให้อยู่ในดุลยพินิจของช่างควบคุมงานหรือคณะกรรมการตรวจรับพัสดุ
- อุปกรณ์ท่อ ค.ส.ล. ชั้นคุณภาพ มอก.ชั้น 3
- รายละเอียดในการก่อสร้าง สามารถเปลี่ยนแปลงได้ตามความเหมาะสม โดยให้อยู่ในดุลยพินิจของช่างควบคุมงาน หรือคณะกรรมการตรวจรับพัสดุ
- กรณีก่อสร้างให้ใช้คอนกรีตส่วนผสม 1:2:4
- คุณสมบัติของวัสดุที่ไม่ได้กำหนดในแบบ ให้คุณสมบัติเป็นไปตามมาตรฐานผลิตภัณฑ์อุตสาหกรรม (มอก.)
- สิกันสมินท์ใช้สำหรับเหล็กรูปพรรณ ให้ใช้สิกันสมินท์เตา หรืออยู่ในดุลยพินิจของช่างควบคุมงาน

ข้อกำหนดเพิ่มเติม

- ผู้รับจ้างต้องจัดทำแผนการทำงาน BARCHART พร้อมสำรวจจากระดับการก่อสร้าง ในกรณีที่ยังงบประมาณ ในการก่อสร้างเกินกว่า 500,000 บาท
- ผู้รับจ้างจะสงวนสิทธิเรียกร้อง ในการเรียกเงินชดเชย ค่างานก่อสร้างตามสัญญาแบบปรับราคาได้ (ค่า K) หากพบว่าทางผู้รับจ้างต้องพึงได้เงินชดเชยในครั้งนั้น
- กรณีผู้รับจ้างส่งมอบงานงวดสุดท้ายพบว่าดัชนีราคายังไม่ประกาศ และเมื่อมีการส่งมอบงาน หากภายหลังพบว่ามีการประกาศค่าชดเชยแล้วทางราชการได้รับเงิน ราคาดัชนี เปรียบเทียบ วันที่ประมูลกับวันที่ส่งมอบงาน ต่ำกว่า ร้อยละ 4 (0.96) ให้ผู้รับจ้างจ่ายค่าชดเชยดังกล่าว ให้กับทางราชการ โดยเร็ว



โครงการขอมแซมถนนและท่อระบายน้ำ
 ต.ส.ล. มีชัยบุรีโดยเทศบาลทุกภัย บริเวณ
 บ้านห้วยหงษ์เหล็ก หมู่ที่ 10
 ตำบลพิมาย อำเภอพระทองคำ
 จังหวัดนครราชสีมา

สำรวจ / เขียนแบบ /

นายสมเกียรติ ใจแก้ว
 นายช่างโยธาปฏิบัติการงาน

ตรวจสอบ

นายมาสุต วัฒนวิเศษ
 ตำแหน่ง ผู้อำนวยการกองช่าง

เห็นชอบ


นายมาโนชญ์ เรืองสร้อย
 ตำแหน่ง ปลัดองค์การบริหารส่วนตำบลพิมาย

อนุมัติ

นายสมเกียรติ ใจแก้ว
 ตำแหน่ง นายกองค์การบริหารส่วนตำบลพิมาย

แบบเลขที่ / 69

จำนวน.....แผ่น

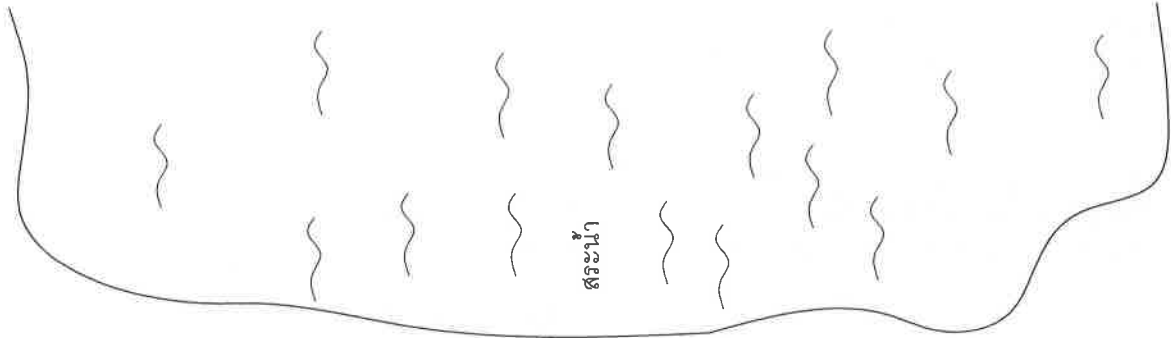

แปลน

มาตราส่วน

1:50



โครงการซ่อมแซมถนนและท่อระบายน้ำ
 ค.ส.ล. ทุ่งข้าวสุกเสียดวิทยจากวิทยุวิทยุ บริเวณ
 บ้านพวยทุ่งเกลือ หมู่ที่ 10
 ตำบลพิบูลย์ อำเภอพระทองคำ
 จังหวัดนครราชสีมา

สำรวจ / เขียนแบบ /

นายสมประสงค์ ใจแก้ว
 นายช่างโยธาปฏิบัติงาน

ตรวจสอบ

นายเอกสิทธิ์ วัฒนวิริยะ
 ตำแหน่ง ผู้อำนวยการกองช่าง

เห็นชอบ


นายภาณุชัย เรียงรัมย์
 ตำแหน่ง ปลัดองค์การบริหารส่วนตำบลพิบูลย์

อนุมัติ

นายสมเกียรติ ภัทรานนท์
 ตำแหน่ง นายกองค์การบริหารส่วนตำบลพิบูลย์


แบบเลขที่/...69

จำนวน.....แผ่น

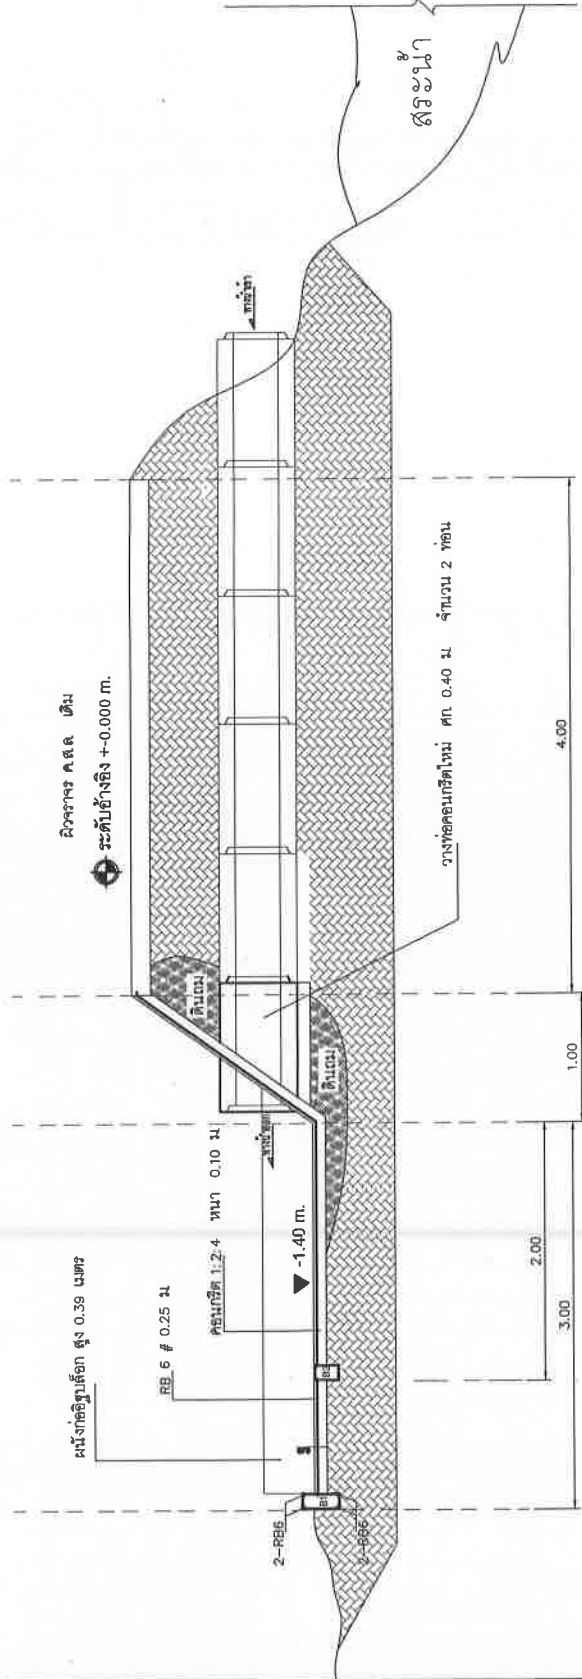


รูปตัดตามขวาง

มาตราส่วน 1 : 50

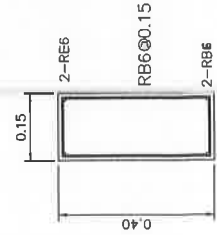

B1

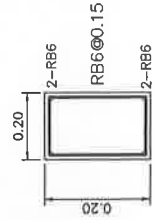

B2

แบบขยาย คาน

มาตราส่วน 1 : 25