



ประกาศองค์การบริหารส่วนตำบลพริ้ง

เรื่อง ประกาศการเปิดเผยข้อมูลรายละเอียดค่าใช้จ่ายเกี่ยวกับการจัดซื้อจัดจ้างราคากลางและการคำนวณราคากลาง

ตามที่องค์การบริหารส่วนตำบลพริ้ง ได้จ้างเหมาโครงการปรับปรุงถนนหินคลุกบ้านห้วยสามขา โคกสุวรรณ ตำบลมาบกราด หมู่ที่ ๑๑ ตำบลพริ้ง อำเภอพระทองคำ จังหวัดนครราชสีมา เพื่อให้เป็นไปตามแนวทาง การเปิดเผยรายละเอียดค่าใช้จ่ายเกี่ยวกับการจัดซื้อจัดจ้างตามพระราชบัญญัติการจัดซื้อจัดจ้างและการบริหารพัสดุภาครัฐ พ.ศ. ๒๕๖๐ จึงประกาศการเปิดเผยราคากลางและการคำนวณราคากลาง ดังรายละเอียดต่อไปนี้

ตารางแสดงวงเงินงบประมาณที่ได้รับการจัดสรรและราคากลางในงานจ้างก่อสร้าง

๑. ชื่อโครงการปรับปรุงถนนหินคลุกบ้านห้วยสามขา โคกสุวรรณ ตำบลมาบกราด หมู่ที่ ๑๑ ตำบลพริ้ง อำเภอพระทองคำ จังหวัดนครราชสีมา
๒. หน่วยงานเจ้าของโครงการ กองช่าง องค์การบริหารส่วนตำบลพริ้ง
๓. วงเงิน งบประมาณที่ได้รับการจัดสรร ๓๔๖,๐๐๐ บาท (-สามแสนสี่หมื่นหกพันบาทถ้วน-)
๔. ลักษณะงานโดยสังเขป ถนนกว้าง ๔ เมตร ยาวรวม ๑๐๕๐ เมตร ลงหินคลุกปรับเกลี่ยพร้อมบดทับ แนนหนา ๐.๑๐ เมตร จำนวน ๔๒๐ ลูกบาศก์เมตร และป้ายโครงการ ๑ ป้าย
๕. ราคากลางคำนวณ ณ วันที่ ๓ กุมภาพันธ์ ๒๕๖๕ เป็นเงิน ๓๔๖,๐๐๐ บาท
๖. บัญชีประมาณราคากลาง
 - ๖.๑. สรุปประมาณราคาก่อสร้าง (ปร.๕)
 - ๖.๒. รายการประมาณการราคาก่อสร้าง (ปร.๔)
 - ๖.๓. ราคาวัสดุก่อสร้าง เดือน มกราคม ๒๕๖๕
๗. รายชื่อคณะกรรมการกำหนดราคากลาง
 - ๗.๑. นายไกลสุด ฉิมสันเทียะ ตำแหน่ง ผู้อำนวยการกองช่าง ประธานกรรมการ
 - ๗.๒. นางสาวศรินทร์ภัทร ฉอสันเทียะ ตำแหน่ง เจ้าพนักงานธุรการฯ กรรมการ
 - ๗.๒. นายกิตติโชค บุญคง ตำแหน่ง เจ้าพนักงานธุรการ กรรมการและเลขานุการ

จึงประกาศมาเพื่อประชาสัมพันธ์ให้ทราบโดยทั่วกัน

สั่ง ณ วันที่ ๔ เดือน กุมภาพันธ์ พ.ศ. ๒๕๖๕

(ลงชื่อ)

(นายธนกั เทพังเทียม)

นายกองค์การบริหารส่วนตำบลพริ้ง



ตารางแสดงวงเงินงบประมาณที่ได้รับการจัดสรรและราคากลางในงานจ้างก่อสร้าง

๑. ชื่อโครงการปรับปรุงถนนหินคลุกบ้านห้วยสามขา โคกสุวรรณ ตำบลมาบกราด หมู่ที่ ๑๑ ตำบลทัพรั้ง อำเภอพระทองคำ จังหวัดนครราชสีมา
๒. หน่วยงานเจ้าของโครงการ กองช่าง องค์การบริหารส่วนตำบลทัพรั้ง
๓. วงเงิน งบประมาณที่ได้รับการจัดสรร ๓๔๖,๐๐๐ บาท (-สามแสนสี่หมื่นหกพันบาทถ้วน-)
๔. ลักษณะงานโดยสังเขป ถนนกว้าง ๔ เมตร ยาวรวม ๑๐๕๐ เมตร ลงหินคลุกปรับเกลี่ยพร้อมบดทับ แฉกหนา ๐.๑๐ เมตร จำนวน ๔๒๐ ลูกบาศก์เมตร และป้ายโครงการ ๑ ป้าย
๕. ราคากลางคำนวณ ณ วันที่ ๓ กุมภาพันธ์ ๒๕๖๔ เป็นเงิน ๓๔๖,๐๐๐ บาท
๖. บัญชีประมาณราคากลาง
 - ๖.๑. สรุปประมาณราคาก่อสร้าง (ปร.๕)
 - ๖.๒. รายการประมาณการราคาก่อสร้าง (ปร.๔)
 - ๖.๓. ราคาวस्तูก่อสร้าง เดือน มกราคม ๒๕๖๕

๗. รายชื่อคณะกรรมการกำหนดราคากลาง

๗.๑. นายไกลสุด ฉิมสันเทียะ ตำแหน่ง ผู้อำนวยการกองช่าง ประธานกรรมการ
 ทราบ

๗.๒. นางสาวศรันภัทร ฉอสนเทียะ ตำแหน่ง เจ้าพนักงานธุรการ กรรมการ
 ทราบ

๗.๓. นายกิตติโชค บุญคง ตำแหน่ง เจ้าพนักงานธุรการ กรรมการและเลขานุการ
 ทราบ

โครงการปรับปรุงถนนหินคลุกบ้านห้วยสามขา โคกสุวรรณ ม.11

ปริมาณงาน ถนนกว้าง 4 ม. ยาวรวม 1050 ม. ลงหินคลุกปรับเกลี่ยพร้อมบดทับแน่นหนา 0.10 ม. จำนวน 420 ลบ.ม. และป้ายโครงการ1ป้าย
สถานที่ก่อสร้าง บ้านห้วยสามขา ม.11 ตำบล ทับช้าง อำเภอ พระทองคำ จังหวัดนครราชสีมา

หน่วยงานเจ้าของโครงการ องค์การบริหารส่วนตำบลทับช้าง อำเภอพระทองคำ จังหวัดนครราชสีมา

ผู้ประมาณราคา นายไกลสุด ฉิมสันเทียะ ตำแหน่ง ผู้อำนวยการกองช่าง องค์การบริหารส่วนตำบลทับช้าง

ประมาณราคาเมื่อวันที่ 3 กุมภาพันธ์ 2565 ราคาน้ำมันดีเซลเฉลี่ย ลิตรละ 30.21 บาท

ลำดับที่	รายการ	รวมค่างานต้นทุน	ภาษี	รวมค่าก่อสร้าง	หมายเหตุ
1	ค่าวัสดุ	300,806.25	7%	321,862.69	
2	ค่าเครื่องจักร	34,771.80	7%	37,205.83	
	รวมเป็นราคาก่อสร้าง			359,068.51	
สรุป	คิดเป็นเงินค่าก่อสร้างประมาณ			346,000.00	
				(สามแสนสี่หมื่นหกพันบาทถ้วน)	

(ลงชื่อ).....ผู้ประมาณการ

(นายไกลสุด ฉิมสันเทียะ)

ผอ.กองช่าง

คณะกรรมการกำหนดราคากลาง

(ลงชื่อ).....ประธานกรรมการ

(นายไกลสุด ฉิมสันเทียะ)

(ลงชื่อ).....ตรวจ

(นางสาวยาใจ อรุณเจริญฉาย)

รองปลัดองค์การบริหารส่วนตำบลทับช้าง

(ลงชื่อ).....กรรมการ

(นางสาวศรันภร ฉิมสันเทียะ)

(ลงชื่อ).....เห็นชอบ

(นางสาวยาใจ อรุณเจริญฉาย)

รองปลัดองค์การบริหารส่วนตำบลทับช้าง

รักษาราชการแทน ปลัดองค์การบริหารส่วนตำบลทับช้าง

(ลงชื่อ).....กรรมการ

(นายกิตติโชค บุญคง)

(ลงชื่อ).....อนุมัติ

(นายธนกั เทพังเทียม)

นายกองค์การบริหารส่วนตำบลทับช้าง

สรุปประมาณราคา

ปร.4

โครงการปรับปรุงถนนหินคลุกบ้านห้วยสามขา โคกสุวรรณ ม.11

ปริมาณงาน ถนนกว้าง 4 ม. ยาวรวม 1,050 ม. ลงหินคลุกปรับเกลี่ยพร้อมบดทับแน่นหนา 0.10 ม. จำนวน 420 ลบ.ม. และป้ายโครงการป้าย

สถานที่ก่อสร้าง บ้านห้วยสามขา ม.11 ตำบล ท้อง อำเภอ พระทองคำ จังหวัดนครราชสีมา ผู้ประมาณราคา นายไกลสุด ฉิมสันเทียะ ตำแหน่ง ผู้อำนวยการกองช่าง องค์การบริหารส่วนตำบลห้วย

ประมาณราคาเมื่อวันที่ กุมภาพันธ์ 2565 ราคาน้ำมันดีเซลเฉลี่ย ลิตรละ 30.21 บาท

ที่	รายการ	หน่วย	จำนวน	วัสดุ/หน่วย	รวมราคาวัสดุ	เครื่องจักร/หน่วย	รวมราคาเครื่องจักร	หมายเหตุ
1	-เกรดปรับเกลี่ยพร้อมบดทับถมเดิม กว้าง 4 ม. ยาวรวม 1050 ม.	ตร.ม.	4,200.00	-	-	1.73	7,266.00	-ขนาดเบา
2	- ลงหินคลุกปรับเกลี่ยพร้อมบดทับแน่นหนา 0.10 ม. กว้าง 4 ม. ยาว 1050 ม.	ลบ.ม.	420.00	709.06	297,806.25	65.49	27,505.80	-บดทับแน่นบิต75%ของ ค่าบดอัดแน่นพื้นทาง
3	ป้ายโครงการ	ป้าย	1.00	3,000.00	3,000.00		-	
	รวมงานต้นทุน				300,806.25		34,771.80	

คิดราคาค่าหินคลุกจากแหล่งวัสดุ

(1) ราคาค่าหินคลุกเกรด A

(2) คิดเป็น ลบ. (1)×1.6

(3) ค่าขนส่ง 115 กม. รถพ่วง

(4) รวมค่างานต้นทุน (2)+(3)

(5) อัตราส่วนค่ายุบตัวเมื่อบดทับ (4)×1.25

น้ำมัน 30.00-30.99 บาท จากแหล่งวัสดุถึง ด.ห้วย

197.5 บาท/ตัน (แหล่งวัสดุ ผนังไม่ คีลาสากล อปากช่อง จ.นม.)

316 บาท/ลบ.ม.

251.25

567.25 บาท/ลบ.ม.

709.06 บาท/ลบ.ม.

คิดราคาเพิ่ม 709.06 บาท/ลบ.ม.

(ลงชื่อ).....ผู้ประมาณการ

(นายไกลสุด ฉิมสันเทียะ)

ผอ.กองช่าง

ราคาขายปลีกภูมิภาค

ค้นหาราคาน้ำมัน

นครราชสีมา ▼ Q ค้นหา

ราคาขายปลีกภูมิภาค 3 ก.พ. 2565

(หน่วยแสดงเป็น บาท/ลิตร ยกเว้น NGV เป็น บาท/กก.)

* ราคานี้ไม่รวมภาษีบำรุงท้องที่ (ถ้ามี)									
อำเภอ	B7 Premium Diesel	Diesel B7	ดีเซล Diesel	Diesel B20	เบนซิน	Gasohol 95	Gasohol 91	E20	E85
เมืองนครราชสีมา	36.23	30.21	30.21	30.21	42.23	34.82	34.55	33.71	27.01
ครบุรี	36.34	30.32	30.32	30.32	42.34	34.93	34.66	33.82	27.12
เสิงสาง	36.37	30.35	30.35	30.35	42.37	34.96	34.69	33.85	27.15
คง	36.36	30.34	30.34	30.34	42.36	34.95	34.68	33.84	27.14
บ้านเหลื่อม	36.40	30.38	30.38	30.38	42.40	34.99	34.72	33.88	27.18
จักราช	36.27	30.25	30.25	30.25	42.27	34.86	34.59	33.75	27.05
โชคชัย	36.26	30.24	30.24	30.24	42.26	34.85	34.58	33.74	27.04
ด่านขุนทด	36.25	30.23	30.23	30.23	42.25	34.84	34.57	33.73	27.03
โนนไทย	36.27	30.25	30.25	30.25	42.27	34.86	34.59	33.75	27.05
โนนสูง	36.27	30.25	30.25	30.25	42.27	34.86	34.59	33.75	27.05
ขามสะแกแสง	36.28	30.26	30.26	30.26	42.28	34.87	34.60	33.76	27.06
บัวใหญ่	36.35	30.33	30.33	30.33	42.35	34.94	34.67	33.83	27.13
ประทาย	36.38	30.36	30.36	30.36	42.38	34.97	34.70	33.86	27.16

ตารางค่าดำเนินการและค่าเสื่อมราคา

ราคาน้ำมันเชื้อเพลิงโซล่า ที่ อำเภอเมือง 30.00 - 30.99 บาท / ลิตร

(ราคาเครื่องจักร 2558)

ลำดับ	ลักษณะงาน	หน่วย	ค่าดำเนินการ บาท/หน่วย	ค่าเสื่อมราคา (บาท)		รวมค่างาน (บาท)	
				ปกติ	ฝนชุก	ปกติ	ฝนชุก
1	งานถางป่าชุดต่อ						
	ขนาดเบา	ตร.ม.	1.51	0.22	0.28	1.73	1.79
	ขนาดกลาง	ตร.ม.	3.12	0.55	0.69	3.67	3.81
	ขนาดหนัก	ตร.ม.	4.73	0.78	0.98	5.51	5.71
2	งานดินคันทาง						
	ชุด - ขน	ลบ.ม. หลวม	18.26	3.51	4.39	21.77	22.65
	บดทับ	ลบ.ม. แน่น	35.14	10.80	13.50	45.94	48.64
3	งานตัด - ขึ้นรูปคันทาง						
	ดิน - ชุดตัด	ลบ.ม. ปกติ	18.41	3.06	3.83	21.47	22.24
	- ตัก	ลบ.ม. หลวม	6.58	1.70	2.13	8.28	8.71
	หินผุ - ชุดตัด	ลบ.ม. ปกติ	29.34	3.34	4.18	32.68	33.52
	- ดินและตัก	ลบ.ม. หลวม	35.18	5.18	6.48	40.36	41.66
	หินแข็ง - เจาะระเบิด	ลบ.ม. ปกติ	62.91	4.66	5.83	67.57	68.74
	- ดินและตัก	ลบ.ม. หลวม	57.69	19.00	23.75	76.69	81.44
4	งานวัสดุคัดเลือก ลูกกรองพื้นทาง						
	ชุด - ขน	ลบ.ม. หลวม	25.55	6.52	8.15	32.07	33.70
	ผสม (ผสมกับวัสดุอื่นๆ)	ลบ.ม. แน่น	8.30	1.46	1.83	9.76	10.13
	บดทับ	ลบ.ม. แน่น	42.16	12.96	16.20	55.12	58.36
5	งานไถทางลูกรัง ผสม - บดทับ						
	ผสม (ผสมกับวัสดุอื่นๆ)	ลบ.ม. แน่น	15.61	2.75	3.44	18.36	19.05
	บดทับ	ลบ.ม. แน่น	50.23	20.90	26.13	71.13	76.36
6	งานพื้นทาง (หินคลุก)						
	ผสม (Blend)	ลบ.ม. แน่น	20.51	4.20	5.25	24.71	25.76
	บดทับ	ลบ.ม. แน่น	61.61	25.71	32.14	87.32	93.75
7	งานตัดแต่งชั้นบันได	ลบ.ม. แน่น	6.43	1.66	2.08	8.09	8.51
8	งานชุดรื้อคันทางเดิมแล้วบดทับ						
	ลูกรัง 10 ซม.	ตร.ม.	8.83	2.11	2.64	10.94	11.47
	หินคลุก 10 ซม.	ตร.ม.	10.77	3.38	4.23	14.15	15.00
	ผิว AC 5 ซม.	ตร.ม.	9.61	1.75	2.19	11.36	11.80
9	งานราดยางโพรหมไค้ด	ตร.ม.	6.66	0.62	0.78	7.28	7.44
10	งานราดยางแทคไค้ด	ตร.ม.	6.17	0.88	1.10	7.05	7.27
11	งานผิวทางแบบบาง						
	ชั้นเดียว (1/2 ")	ตร.ม.	14.42	2.21	2.76	16.63	17.18
	ชั้นเดียว (3/4 ")	ตร.ม.	19.93	3.05	3.81	22.98	23.74
	สองชั้น (3/4 " + 3/8 ")	ตร.ม.	29.63	4.54	5.68	34.17	35.31
	สองชั้น (1 " + 1/2 ")	ตร.ม.	43.39	6.64	8.30	50.03	51.69
12	งานเคลือบหิน ขจัดฝุ่น (Pre - Coat)						
	ชั้นเดียว (1/2 ")	ลบ.ม. หลวม	1.81	0.49	0.61	2.30	2.42
	ชั้นเดียว (3/4 ")	ลบ.ม. หลวม	2.50	0.68	0.85	3.18	3.35
	สองชั้น (3/4 " + 3/8 ")	ลบ.ม. หลวม	3.71	1.00	1.25	4.71	4.96
	สองชั้น (1 " + 1/2 ")	ลบ.ม. หลวม	5.44	1.47	1.84	6.91	7.28

ตารางค่าขนส่งวัสดุก่อสร้าง รถบรรทุก 10 ล้อ และรถลากพ่วง (กรณีน้ำหนักรวมไม่เกิน 47 ตัน)

ภูมิประเทศเป็น ที่ราบ ผิวทางลาดยาง และการจราจรปกติ

ราคาน้ำมันเชื้อเพลิงดีเซล ที่ อำเภอเมือง 30.00 - 30.99 บาท / ลิตร

ระยะ ขนส่ง กม.	ค่าบรรทุก บาท / ตัน	ค่าบรรทุก บาท / ลบ.ม.	ระยะ ขนส่ง กม.	ค่าบรรทุก บาท / ตัน	ค่าบรรทุก บาท / ลบ.ม.	ระยะ ขนส่ง กม.	ค่าบรรทุก บาท / ตัน	ค่าบรรทุก บาท / ลบ.ม.
1	4.50	6.30	41	64.38	90.14	81	126.61	177.25
2	5.89	8.24	42	65.94	92.32	82	128.15	179.40
3	7.27	10.18	43	67.49	94.49	83	129.72	181.60
4	8.66	12.12	44	69.05	96.67	84	131.26	183.76
5	10.04	14.06	45	70.61	98.85	85	132.83	185.96
6	11.43	16.00	46	72.17	101.03	86	134.38	188.13
7	12.81	17.94	47	73.72	103.21	87	135.92	190.29
8	14.20	19.87	48	75.27	105.37	88	137.47	192.46
9	15.58	21.81	49	76.83	107.56	89	139.02	194.63
10	16.97	23.75	50	78.38	109.73	90	140.61	196.86
11	18.35	25.69	51	79.94	111.92	91	142.17	199.04
12	19.74	27.63	52	81.49	114.08	92	143.69	201.16
13	21.12	29.57	53	83.04	116.26	93	145.25	203.35
14	22.51	31.51	54	84.60	118.44	94	146.81	205.54
15	23.95	33.53	55	86.16	120.62	95	148.38	207.73
16	25.50	35.71	56	87.71	122.79	96	149.95	209.93
17	27.06	37.88	57	89.26	124.96	97	151.47	212.06
18	28.61	40.06	58	90.82	127.14	98	153.05	214.27
19	30.17	42.24	59	92.38	129.33	99	154.58	216.41
20	31.72	44.41	60	93.94	131.52	100	156.16	218.62
21	33.28	46.59	61	95.49	133.69	101	157.69	220.77
22	34.83	48.77	62	97.04	135.86	102	159.28	222.99
23	36.39	50.95	63	98.60	138.04	103	160.81	225.14
24	37.94	53.12	64	100.16	140.22	104	162.35	227.30
25	39.50	55.30	65	101.70	142.38	105	163.95	229.52
26	41.05	57.48	66	103.27	144.58	106	165.49	231.69
27	42.61	59.65	67	104.82	146.74	107	167.04	233.85
28	44.17	61.84	68	106.37	148.92	108	168.58	236.02
29	45.72	64.01	69	107.92	151.09	109	170.13	238.18
30	47.28	66.19	70	109.48	153.27	110	171.68	240.36
31	48.83	68.36	71	111.04	155.46	111	173.24	242.53
32	50.39	70.54	72	112.61	157.65	112	174.79	244.71
33	51.94	72.72	73	114.15	159.81	113	176.35	246.89
34	53.50	74.89	74	115.72	162.01	114	177.91	249.07
35	55.05	77.07	75	117.27	164.17	115	179.47	251.25
36	56.61	79.25	76	118.82	166.34	116	181.03	253.44
37	58.16	81.42	77	120.37	168.52	117	182.59	255.63
38	59.72	83.60	78	121.93	170.70	118	184.16	257.82
39	61.28	85.79	79	123.48	172.88	119	185.73	260.02
40	62.83	87.96	80	125.05	175.06	120	187.24	262.13


ราคาสินค้าเฉลี่ยวัสดุก่อสร้าง (ราคาสินสด ไม่รวมภาษีมูลค่าเพิ่ม ไม่รวมค่าขนส่ง) ของจังหวัด นครราชสีมา เดือนมกราคม ปี 2565

หน้า 1 จากทั้งหมด 1 หน้า
หน้า | 1 |

ราคา : บาท

ลำดับ..	รายการ	หน่วย	มกราคม
1	คอนกรีตผสมเสร็จรูปลูกบาศก์ 180 กก./ตร.ซม. และ รูปทรงกระบอก 140กก./ตร.ซม. ตราซีแพค	ลบ.ม.	2,670.00
2	คอนกรีตผสมเสร็จรูปลูกบาศก์ 210 กก./ตร.ซม. และ รูปทรงกระบอก 180 กก./ตร.ซม. ตราซีแพค	ลบ.ม.	2,713.00
3	คอนกรีตผสมเสร็จรูปลูกบาศก์ 240 กก./ตร.ซม. และรูปทรงกระบอก 210 กก./ตร.ซม. ตราซีแพค	ลบ.ม.	2,755.00
4	คอนกรีตผสมเสร็จรูปลูกบาศก์ 280 กก./ตร.ซม. และ รูปทรงกระบอก 240 กก./ตร.ซม. ตราซีแพค	ลบ.ม.	2,796.00
5	คอนกรีตผสมเสร็จรูปลูกบาศก์ 180 กก./ตร.ซม. และรูปทรงกระบอก 140 กก./ตร.ซม. มีส่วนผสมของปูนซีเมนต์ TPI	ลบ.ม.	1,704.49
6	คอนกรีตผสมเสร็จรูปลูกบาศก์ 210 กก./ตร.ซม. และรูปทรงกระบอก 180 กก./ตร.ซม. มีส่วนผสมของปูนซีเมนต์ TPI	ลบ.ม.	1,752.85
7	คอนกรีตผสมเสร็จรูปลูกบาศก์ 240 กก./ตร.ซม. และรูปทรงกระบอก 210 กก./ตร.ซม. มีส่วนผสมของปูนซีเมนต์ TPI	ลบ.ม.	1,796.22
8	คอนกรีตผสมเสร็จรูปลูกบาศก์ 280 กก./ตร.ซม. และรูปทรงกระบอก 240 กก./ตร.ซม. มีส่วนผสมของปูนซีเมนต์ TPI	ลบ.ม.	1,834.58
9	คอนกรีตผสมเสร็จรูปลูกบาศก์ 320 กก./ตร.ซม. และรูปทรงกระบอก 280 กก./ตร.ซม. มีส่วนผสมของปูนซีเมนต์ TPI	ลบ.ม.	1,882.95
10	คอนกรีตผสมเสร็จรูปลูกบาศก์ 350 กก./ตร.ซม. และรูปทรงกระบอก 300 กก./ตร.ซม. มีส่วนผสมของปูนซีเมนต์ TPI	ลบ.ม.	1,931.31
11	คอนกรีตผสมเสร็จรูปลูกบาศก์ 380 กก./ตร.ซม. และรูปทรงกระบอก 320 กก./ตร.ซม. มีส่วนผสมของปูนซีเมนต์ TPI	ลบ.ม.	2,009.35
12	คอนกรีตผสมเสร็จรูปลูกบาศก์ 400 กก./ตร.ซม. และรูปทรงกระบอก 350 กก./ตร.ซม. มีส่วนผสมของปูนซีเมนต์ TPI	ลบ.ม.	2,056.07
13	คอนกรีตบล็อกก่อผนัง ชนิดธรรมดา ขนาด 19 x 39 x 7 ซม.	ก้อน	5.50
14	คอนกรีตบล็อกก่อผนัง ชนิดกันฝน ขนาด 19 x 39 x 7 ซม.	ก้อน	15.00
15	คอนกรีตบล็อกก่อผนังมวลเบา ขนาด 20 x 60 x 7.5 ซม. ตราคิวคอน	ก้อน	22.00
16	อิฐมอย ขนาด 7x 16 x 3.5 ซม.	ก้อน	1.20
17	อิฐโป๊ว ชนิดมีรู 2 รู ขนาด 7x 16 x 3 ซม.	ก้อน	1.20

218	ทรายหยาบ		ลบ.ม.	435.00
219	ทรายละเอียด		ลบ.ม.	490.00
220	หินย่อย เบอร์ 1 ราคา ณ โรงไม่		ตัน	265.00
221	หินย่อย เบอร์ 2 ราคา ณ โรงไม่		ตัน	270.00
222	หินย่อย 3/4" ราคา ณ โรงไม่		ตัน	276.67
223	หินย่อย 3/8" ราคา ณ โรงไม่		ตัน	201.67
224	หินคลก ราคา ณ โรงไม่		ตัน	197.50
225	หินใหญ่ ละเอียด ขนาด 15 - 30 ซม. ราคา ณ โรงไม่		ตัน	293.33
226	ก้อนน้ำทองเหลือง ขนาด 3/4 นิ้ว ทรายสีขาว		อัน	135.52
227	ก้อนน้ำบอสสนาม ขนาด 1/2 นิ้ว ทรายสีขาว		อัน	100.00
228	ถังซีเมนต์สำเร็จรูป กลวง สูง 40 ซม. ตก. 100 ซม.		อัน	430.00
229	ถังซีเมนต์สำเร็จรูป กลวง สูง 33 ซม. ตก. 80 ซม.		อัน	130.00
230	แผ่นซีเมนต์สำเร็จรูป ตก. 80 ซม.		อัน	120.00
231	แผ่นซีเมนต์สำเร็จรูป ตก. 100 ซม.		อัน	430.00
232	สายไฟฟ้า VAF สายแบบแกนคู่ แรงดัน 300 โวลต์ ขนาด 2 x 1.5 ตร.มม. ยาว 100 เมตร ทรายบางกอกเคเบิ้ล		ม้วน	1,317.76
233	สายไฟฟ้า VAF สายแบบแกนคู่ แรงดัน 300 โวลต์ ขนาด 2 x 2.5 ตร.มม. ยาว 100 เมตร ทรายบางกอกเคเบิ้ล		ม้วน	2,177.57
234	สายเคเบิลภายในอาคาร THW สายกลมแกนเดี่ยว ขนาด 1 x 2.5 ตร.มม. ยาว 100 เมตร ทราย BCC		ม้วน	901.87
236	สแตร์เตอร์ ขนาด 4-65 วัตต์ ทรายฟิลิปส์		อัน	9.35
237	หลอดไฟฟ้าฟลูออเรสเซนต์ แบบยาว ขนาด 36 วัตต์ ทรายฟิลิปส์		หลอด	32.71
238	หลอดไฟฟ้าฟลูออเรสเซนต์ ชนิดคอม แบบยาว ขนาด 36 วัตต์ ทรายพานาโซนิค รุ่น FL40SS-D/36		หลอด	43.93
240	หลอดไฟฟ้า LED ขนาด 10 วัตต์ ทราย EVR 11 W		หลอด	82.24
241	หลอดไฟฟ้า LED ขนาด 10 วัตต์ ทราย PANASONIC 12 W		หลอด	130.84
242	หลอดไฟฟ้า LED ขนาด 10 วัตต์ ทราย โตชิบา รุ่น LED GEN 5460 11W DL		หลอด	120.56
243	หลอดไฟฟ้า LED ขนาด 10 วัตต์ ทราย พานาโซนิค รุ่น NEO 8000 HR 12 W DL		หลอด	148.60
244	โถส้วมชักโครกนั่งราบ มีถังพักน้ำ เคลือบขาว ทรายอเมริกันแลนด์นดาร์ด รุ่น TF2696S		ชุด	2,420.56

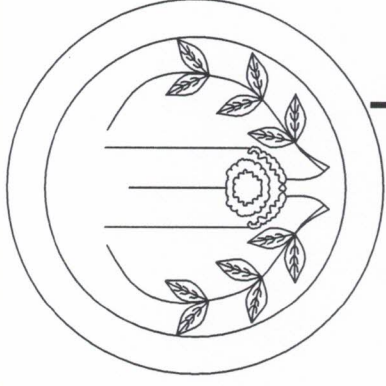

โครงการก่อสร้าง

ตามงบประมาณรายจ่าย ประจำปีงบประมาณ 2565

โครงการปรับปรุงถนนหินคลุกบ้านห้วยสามขา โคกสุวรรณ ม.11

ปริมาณงาน

ปริมาณงานถนนกว้าง 4ม. ยาวรวม 1050 ม. ลงหินคลุกปรับเกลี่ยพร้อมบดทับแน่นหนา 0.10 ม.
จำนวน 420 ลบ.ม. และป้ายโครงการ 1ป้าย

สถานที่ดำเนินการ บ้านห้วยสามขา ม.11 ต.ทัพวัง อ.พระทองคำ จ.นครราชสีมา
โดย

องค์การบริหารส่วนตำบลทัพวัง

รายการประกอบแบบ


1. วิธีการดำเนินการ

1. ก่อนดำเนินการลงวัสดุให้ผู้รับจ้างจะต้องทำการปรับปรุงสภาพพื้นเดิมและนำวัสดุที่ชำรุด ทรุด และวัสดุที่ไม่เหมาะสม ออกก่อนทำการลงวัสดุ และทำการกรวดปรับแก้ไขบดอัดแน่นพื้นเดิมตลอดสายทาง (รายละเอียดระบุตามแบบข้างท้าย)
2. หินคลุก ทำการเกลี่ยถมกองและบดอัดแน่นด้วยเครื่องจักร รถเกรด-รบริด+รตนำ
3. เพื่อให้เป็นไปตามหลักวิชาการหรือเพื่อแก้ไขข้อขัดแย้งในรูปแบบรายละเอียดประกอบแบบให้อยู่ในดุลยพินิจของผู้ควบคุมงานและผู้จ้าง

2. การส่งมอบงาน

1. นำเอกสารการส่งมอบงานดังนี้
- รูปถ่ายการก่อนการดำเนินการ ระหว่างดำเนินการ และดำเนินการแล้วเสร็จ
- หนังสือส่งมอบงานของผู้รับจ้าง


โครงการก่อสร้าง	ปรับปรุงถนนหินคลุก
สถานที่ก่อสร้าง	ปรับปรุงถนนหินคลุกบ้านห้วยสามขา โคกสุวรรณ ต.พหัง อ.พระทองคำ จ.นม
ออกแบบเขียนแบบ	 (นายไกลสุต จิมสันเที๊ยะ) ผอ.กองช่าง
ตรวจ	 (นางสาวยไจ อรุณเจริญฉาย) รอง ปลัด อบต.
เห็นชอบ	 (นางสาวยไจ อรุณเจริญฉาย) รอง ปลัด อบต. รักษาการแทน ปลัด อบต.
อนุมัติ	 (นายณรงค์ เทพังเทียม) นายก อบต.
รายละเอียด	รายการประกอบแบบ
วันที่ 3/02/65	SCALE ไม่แสดง
แบบเลขที่ /2565	แผ่นที่ 1/4

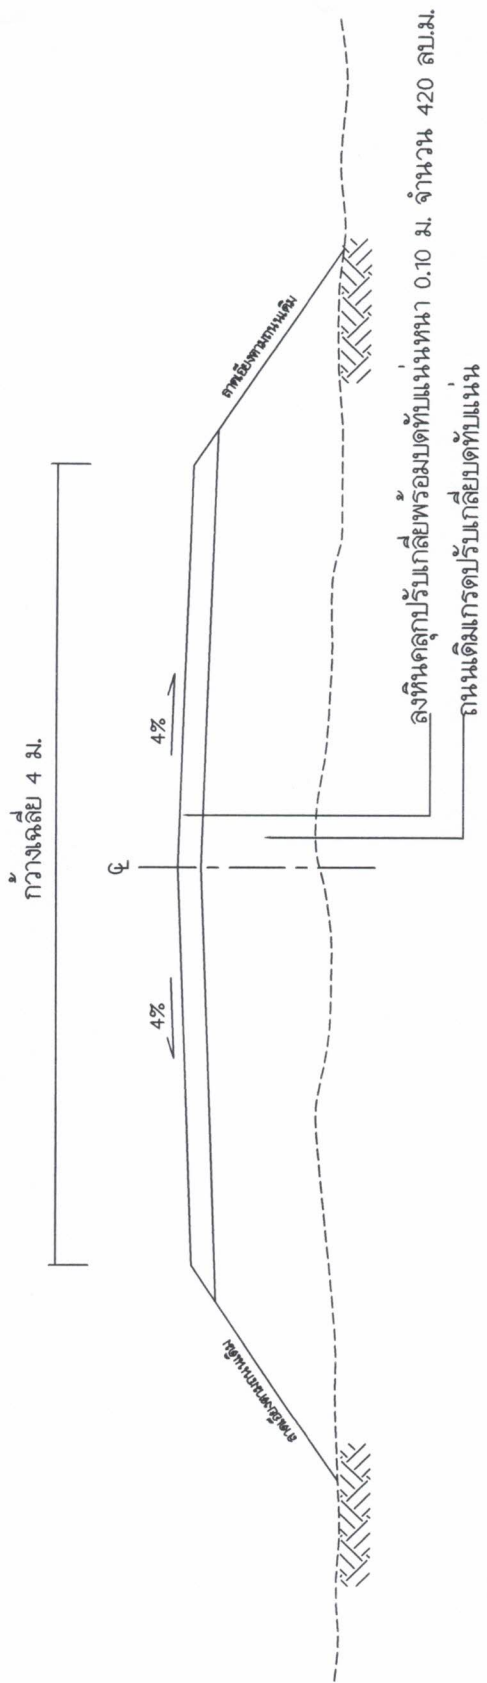

รูปตัดตามขวางงานลงหินคลุก

โครงการก่อสร้าง	
ปรับปรุงถนนหินคลุก	
สถานที่ก่อสร้าง	
ปรับปรุงถนนหินคลุกบ้านห้วยสามขา	
โคกสุวรรณ ต.ทัพวัง อ.พระทองคำ จ.นม.	
ออกแบบเขียนแบบ	(นายไกรสร จิมสันธิยะ)
ตรวจสอบ	(นางสาวยัยใจ อรุณเจริญฉาย)
เห็นชอบ	(นางสาวยัยใจ อรุณเจริญฉาย)
อนุมัติ	(นายธรรพ์ เทพพิงเทียม)
รายละเอียด	
รูปตัดแสดงโครงสร้างถนน	
วันที่	SCALE
3/02/65	ไม่แสดง
แบบเลขที่	แผ่นที่
/2565	3/4

โครงการก่อสร้าง	
ปรับปรุงถนนหินคลุก	
สถานที่ก่อสร้าง ปรับปรุงถนนหน้าวัดบ้านห้วยสามขา โคกสุวรรณ ต.พิหาร อ.พระทองคำ จ.นม.	
ออกแบบ/เขียนแบบ	(นายไอลสุด จิมสันเทียะ) ผอ. กองช่าง
ตรวจ	(นางสาวยาใจ อรุณเจริญฉาย) รอง ปลัด อบต.
เห็นชอบ	(นางสาวยาใจ อรุณเจริญฉาย) รอง ปลัด อบต. รักษาการแทน ปลัด อบต.
อนุมัติ	(นายธนกั เทพังเทียม) นายก อบต.
รายละเอียด ป้ายโครงการ	
วันที่ 3/02/65	SCALE ไม่แสดง
แบบเลขที่ /2565	แผ่นที่ 4/4

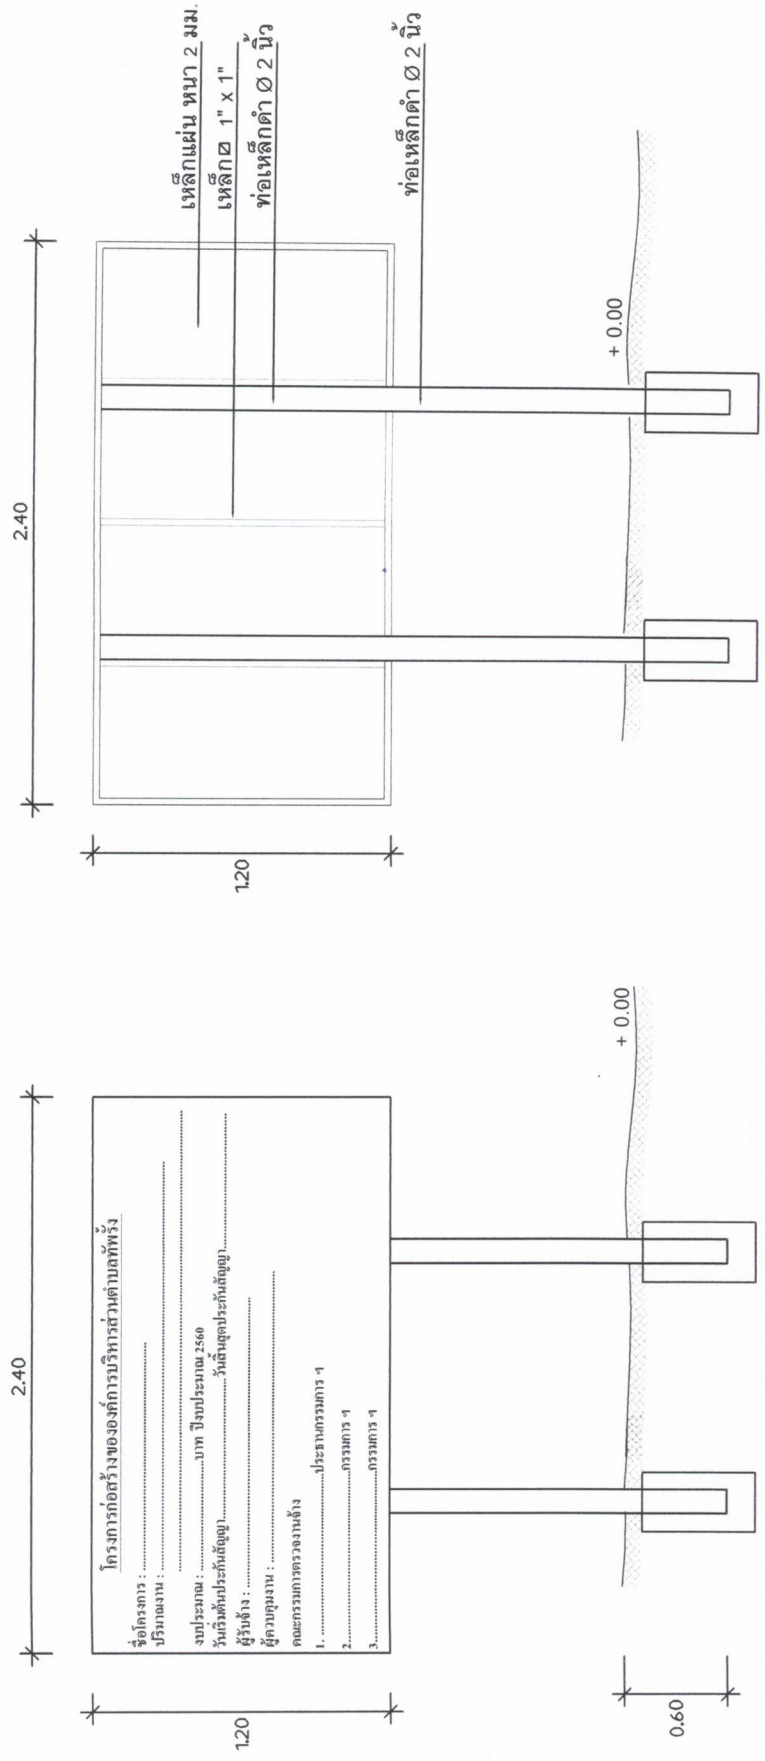

รูปด้านหน้า
NOT TO SCALE

รูปด้านหลัง
NOT TO SCALE

- รายการประกอบแบบ
1. ทาสีกันสนิม 2 ครั้ง และทาสีน้ำมันสีเขียวทับ 2 ครั้ง
 2. ขนาดตัวอักษรต้องมีความเหมาะสมกับข้อความและขนาดของป้าย ใช้สีน้ำมันสีขาว
 3. ทำการติดตั้งป้ายในบริเวณพื้นที่โครงการ ติดตั้งในจุดที่ปลอดภัยไม่บดบังทัศนียภาพในการมองเห็นของผู้สัญจรเส้นทาง
 4. เติคอนกรีตยึดฐานเสาทุกต้น ตามแบบ