



ประกาศองค์การบริหารส่วนตำบลท่ง

เรื่อง ประกาศการเปิดเผยข้อมูลรายละเอียดค่าใช้จ่ายเกี่ยวกับการจัดซื้อจัดจ้างราคากลางและการคำนวณราคากลาง

ตามที่องค์การบริหารส่วนตำบลท่ง ได้จ้างเหมาโครงการปรับปรุงถนนหินคลุก หมู่ที่ ๑๘ ตำบลท่ง อำเภोधงคำ จังหวัดนครราชสีมา เพื่อให้เป็นไปตามแนวทางการเปิดเผยรายละเอียดค่าใช้จ่ายเกี่ยวกับการจัดซื้อจัดจ้างตามพระราชบัญญัติการจัดซื้อจัดจ้างและการบริหารพัสดุภาครัฐ พ.ศ. ๒๕๖๐ จึงประกาศการเปิดเผยราคากลางและการคำนวณราคากลาง ดังรายละเอียดต่อไปนี้

ตารางแสดงวงเงินงบประมาณที่ได้รับการจัดสรรและราคากลางในงานจ้างก่อสร้าง

๑. ชื่อโครงการปรับปรุงถนนหินคลุก หมู่ที่ ๑๘ ตำบลท่ง
อำเภोधงคำ จังหวัดนครราชสีมา
๒. หน่วยงานเจ้าของโครงการ กองช่าง องค์การบริหารส่วนตำบลท่ง
๓. วงเงิน งบประมาณที่ได้รับการจัดสรร ๓๔๕,๐๐๐ บาท (-สามแสนสี่หมื่นห้าพันบาทถ้วน-)
๔. ลักษณะงานโดยสังเขป งานเกรดปรับเกลี่ยพร้อมบดทับแน่นถนนเดิมกว้างเฉลี่ย ๓.๘ เมตร ยาว ๒,๔๗๐ เมตร ลงหินคลุกปรับเกลี่ยพร้อมบดทับแน่นหนา ๐.๑๐ เมตร กว้าง ๓.๘ เมตร ยาว ๑,๓๒๐ เมตร (sta ๑+๑๕๐ - sta ๒+๔๗๐) จำนวน ๕๐๑.๖ ลูกบาศก์เมตร และป้ายโครงการ ๑ ป้าย
๕. ราคากลางคำนวณ ณ วันที่ ๒๘ มกราคม ๒๕๖๔ เป็นเงิน ๓๔๕,๐๐๐ บาท
๖. บัญชีประมาณราคากลาง
 - ๖.๑. สรุปประมาณราคาก่อสร้าง (ปร.๕)
 - ๖.๒. รายการประมาณการราคาก่อสร้าง (ปร.๔)
 - ๖.๓. ราคาวัสดุก่อสร้าง เดือน ธันวาคม ๒๕๖๓
๗. รายชื่อคณะกรรมการกำหนดราคากลาง
 - ๗.๑. นายไกลสุด ฉิมสันเทียะ ตำแหน่ง ผู้อำนวยการกองช่าง ประธานกรรมการ
 - ๗.๒. นายกิตติโชค บุญคง ตำแหน่ง เจ้าพนักงานธุรการ กรรมการ
 - ๗.๒. นางสาวศรัณภัทร ฉอสันเทียะ ตำแหน่ง เจ้าพนักงานธุรการ กรรมการและเลขานุการ

จึงประกาศมาเพื่อประชาสัมพันธ์ให้ทราบโดยทั่วกัน

สั่ง ณ วันที่ ๒๙ เดือน มกราคม พ.ศ. ๒๕๖๔

(ลงชื่อ)

(นายสมเกียรติ กังสราชนันท์)

นายกองค์การบริหารส่วนตำบลท่ง



ตารางแสดงวงเงินงบประมาณที่ได้รับการจัดสรรและราคากลางในงานจ้างก่อสร้าง

๓. ชื่อโครงการปรับปรุงถนนหินคลุก หมู่ที่ ๑๘ ตำบลทัพรั้ง
อำเภอพระทองคำ จังหวัดนครราชสีมา
๔. หน่วยงานเจ้าของโครงการ กองช่าง องค์การบริหารส่วนตำบลทัพรั้ง
๓. วงเงิน งบประมาณที่ได้รับการจัดสรร ๓๔๕,๐๐๐ บาท (-สามแสนสี่หมื่นห้าพันบาทถ้วน-)
๔. ลักษณะงานโดยสังเขป งานเกรดปรับเกลี่ยพร้อมบดทับแน่นถนนเดิมกว้างเฉลี่ย ๓.๘ เมตร
ยาว ๒,๔๗๐ เมตร ลงหินคลุกปรับเกลี่ยพร้อมบดทับแน่นหนา ๐.๑๐ เมตร กว้าง ๓.๘ เมตร
ยาว ๑,๓๒๐ เมตร (sta ๑+๑๕๐ - sta ๒+๔๗๐) จำนวน ๕๐๑.๖ ลูกบาศก์เมตร
และป้ายโครงการ ๑ ป้าย
๖. ราคากลางคำนวณ ณ วันที่ ๒๘ มกราคม ๒๕๖๔ เป็นเงิน ๓๔๕,๐๐๐ บาท
๖. บัญชีประมาณราคากลาง
 - ๖.๑. สรุปประมาณราคาค่าก่อสร้าง (ปร.๕)
 - ๖.๒. รายการประมาณการค่าก่อสร้าง (ปร.๔)
 - ๖.๓. ราคาวัสดุก่อสร้าง เดือน ธันวาคม ๒๕๖๓
๗. รายชื่อคณะกรรมการกำหนดราคากลาง
 - ๗.๑. นายไกลสุด ฉิมสันเทียะ ตำแหน่ง ผู้อำนวยการกองช่าง ประธานกรรมการ
..... ทราบ
 - ๗.๒. นายกิตติโชค บุญคง ตำแหน่ง เจ้าพนักงานธุรการ กรรมการ
..... ทราบ
 - ๗.๓. นางสาวศรินทร์ภัทร ฉอสันเทียะ ตำแหน่ง เจ้าพนักงานธุรการ กรรมการและเลขานุการ
..... ทราบ

ชื่อโครงการ ปรับปรุงถนนหินคลุก ม.18

ปริมาณงาน ปริมาณงานเกรดปรับเกลี่ยพร้อมบดทับแน่นถนนเดิมกว้างเฉลี่ย 3.8 ม.ยาว 2,470 ม. ลงหินคลุกปรับเกลี่ยพร้อมบดทับแน่น
หนา 0.10 ม.กว้าง 3.8 ม. ยาว 1320 ม. (sta 1+150- sta 2+470) จำนวน 501.6 ลบ.ม. และป้ายโครงการ 1 ป้าย

สถานที่ก่อสร้าง บ้านหนองกระทุ่ม ม.18 ตำบล ท้องฟ้า อำเภอบึงสามพัน จังหวัดนครราชสีมา

หน่วยงานเจ้าของโครงการ องค์การบริหารส่วนตำบลท้อฟ้า อำเภอบึงสามพัน จังหวัดนครราชสีมา

ผู้ประมาณราคา นายไกรสร ภูมิสันเทียะ ตำแหน่ง ผู้อำนวยการกองช่าง องค์การบริหารส่วนตำบลท้อฟ้า

ประมาณราคาเมื่อวันที่ มกราคม 2564 ราคาน้ำมันดีเซลเฉลี่ย ลิตรละ 25.36 บาท

ลำดับที่	รายการ	รวมค่างานต้นทุน	ภาษี	รวมค่าก่อสร้าง	หมายเหตุ
1	ค่าวัสดุ	286,755.12	7%	306,827.98	
2	ค่าเครื่องจักร	47,064.75	7%	50,359.28	
	รวมเป็นราคาก่อสร้าง			357,187.26	
สรุป	คิดเป็นเงินค่าก่อสร้างประมาณ			345,000.00	
				(สามแสนสี่หมื่นห้าพันบาทถ้วน)	

คณะกรรมการกำหนดราคากลาง

(ลงชื่อ).....ผู้ประมาณการ
(นายไกรสร ภูมิสันเทียะ)
ผอ.กองช่าง

(ลงชื่อ).....ประธานกรรมการ
(นายไกรสร ภูมิสันเทียะ)

(ลงชื่อ).....ตรวจ
(นางสาวยาใจ อรุณเจริญฉาย)
รองปลัดองค์การบริหารส่วนตำบล

(ลงชื่อ).....กรรมการ
(นายกิตติโชค บุญคง)

(ลงชื่อ).....เห็นชอบ
(นายบรรณรัตน์ นิตศักดิ์)
ปลัดองค์การบริหารส่วนตำบลท้อฟ้า

(ลงชื่อ).....กรรมการ
(นางสาวศุภวันภัทร ภูมิสันเทียะ)

(ลงชื่อ).....อนุมัติ
(นายสมเกียรติ กังกรานนท์)
นายกองค์การบริหารส่วนตำบลท้อฟ้า

สรุปประมาณราคา

ชื่อโครงการ ปรับปรุงถนนหินคลุก ม.18

ปริมาณงาน เกรตปรับเกลี่ยพร้อมบดทับแน่นถนนเดิมกว้างเฉลี่ย 3.8 ม.ยาว 2,470 ม. ลงหินคลุกปรับเกลี่ยพร้อมบดทับแน่นหนา 0.10 ม.กว้าง 3.8 ม. ยาว 1320 ม.

(sta 1+150- sta 2+470) จำนวน 501.6 ลบ.ม. และป้ายโครงการ 1ป้าย

สถานที่ก่อสร้าง บ้านหนองกระทุ่ม ม.18 ตำบล ท้องไร่ อำเภอ พระทองคำ จังหวัดนครราชสีมา

หน่วยงานเจ้าของโครงการ องค์การบริหารส่วนตำบลท้อฟ้า อำเภอพระทองคำ จังหวัดนครราชสีมา

ผู้ประมาณราคา นายไกลสุต อิมสินเทียม ตำแหน่ง ผู้อำนวยการกองช่าง องค์การบริหารส่วนตำบลท้อฟ้า ประมาณราคาเมื่อวันที่

มกราคม 2564 ราคา ณ วันที่เขียนสัญญา 25.36 บาท

ที่	รายการ	หน่วย	จำนวน	วัสดุ/หน่วย	รวมราคาวัสดุ	เครื่องจักร/หน่วย	รวมราคาเครื่องจักร	หมายเหตุ
1	-เกรตปรับเกลี่ยพร้อมบดทับถนนเดิม กว้าง 3.8 ม. ยาวรวม 2,470 ม.	ตร.ม.	9,386.00	-	-	1.67	15,674.62	
2	- ลงหินคลุกปรับเกลี่ยพร้อมบดทับแน่นหนา 0.10 ม. กว้าง 3.8 ม. ยาว 1320 ม.(sta 1+150- sta 2+470)	ลบ.ม.	501.60	565.70	283,755.12	62.58	31,390.13	-บดทับแน่นคิด 75% ของ ค่าบดอัดแน่นพื้นที่
2	ป้ายโครงการ	ป้าย	1.00	3,000.00	3,000.00		-	
	รวมงานต้นทุน				286,755.12		47,064.75	

คิดราคาหินคลุก จากแหล่งวัสดุ ณ วันที่ 25.00-25.99 บาท จากแหล่งวัสดุถึง ต.ท้อฟ้า

(1) ราคาหินคลุกเกรด A

(2) ค่าขนส่ง 115 กม. รถพ่วง

(3) รวมค่างานต้นทุน (1)+(2)

(5) อัตราส่วนค่ายุบตัวเมื่อบดทับ (4)×1.25

222 บาท/ตัน (ราคา ณ วันที่ 25.00-25.99 บาท จากแหล่งวัสดุถึง ต.ท้อฟ้า)

230.56 บาท/ลบ.ม.

452.56 บาท/ลบ.ม.

565.70 บาท/ลบ.ม.

565.70 บาท/ลบ.ม.

คิดราคาเพียง

(ลงชื่อ).....ผู้ประมาณการ

(นายไกลสุต อิมสินเทียม)

ผอ.กองช่าง

ราคาขายปลีกภูมิภาค

ค้นหาราคาน้ำมัน

นครราชสีมา

Q ค้นหา

ราคาขายปลีกภูมิภาค 28 ม.ค. 2564

(หน่วยแสดงเป็น บาท/ลิตร ยกเว้น NGV เป็น บาท/กก.)

* ราคานี้ไม่รวมภาษีบำรุงท้องที่ (ถ้ามี)

อำเภอ	B7 Premium Diesel	Diesel B7	ดีเซล Diesel	Diesel B20	เบนซิน	Gasohol 95	Gasohol 91
เมืองนครราชสีมา	29.81	25.36	22.36	22.11	31.93	24.52	24.25
ครบุรี	29.92	25.47	22.47	22.22	32.04	24.63	24.36
เสิงสาง	29.95	25.50	22.50	22.25	32.07	24.66	24.39
คง	29.94	25.49	22.49	22.24	32.06	24.65	24.38
บ้านเหลื่อม	29.98	25.53	22.53	22.28	32.10	24.69	24.42
จักราช	29.85	25.40	22.40	22.15	31.97	24.56	24.29
โชคชัย	29.84	25.39	22.39	22.14	31.96	24.55	24.28
ด่านขุนทด	29.83	25.38	22.38	22.13	31.95	24.54	24.27
โนนไทย	29.85	25.40	22.40	22.15	31.97	24.56	24.29
โนนสูง	29.85	25.40	22.40	22.15	31.97	24.56	24.29
ขามสะแกแสง	29.86	25.41	22.41	22.16	31.98	24.57	24.30
บัวใหญ่	29.93	25.48	22.48	22.23	32.05	24.64	24.37
ประทาย	29.96	25.51	22.51	22.26	32.08	24.67	24.40
ปักธงชัย	29.86	25.41	22.41	22.16	31.98	24.57	24.30
พิมาย	29.85	25.40	22.40	22.15	31.97	24.56	24.29
ห้วยแถลง	29.92	25.47	22.47	22.22	32.04	24.63	24.36
ชุมพวง	29.95	25.50	22.50	22.25	32.07	24.66	24.39
สูงเนิน	29.81	25.36	22.36	22.11	31.93	24.52	24.25
ขามทะเลสอ	29.82	25.37	22.37	22.12	31.94	24.53	24.26
สีคิ้ว	29.81	25.36	22.36	22.11	31.93	24.52	24.25
ปากช่อง	29.76	25.31	22.31	22.06	31.88	24.47	24.20
หนองบุญนา	29.94	25.49	22.49	22.24	32.06	24.65	24.38
แก่งสนามนาง	29.96	25.51	22.51	22.26	32.08	24.67	24.40
โนนแดง	29.86	25.41	22.41	22.16	31.98	24.57	24.30
วังน้ำเขียว	29.84	25.39	22.39	22.14	31.96	24.55	24.28
เฉลิมพระเกียรติ	29.85	25.40	22.40	22.15	31.97	24.56	24.29
เทพารักษ์	29.83	25.38	22.38	22.13	31.95	24.54	24.27
บัวลาย	29.93	25.48	22.48	22.23	32.05	24.64	24.37
พระทองคำ	29.85	25.40	22.40	22.15	31.97	24.56	24.29
เมืองยาง	29.95	25.50	22.50	22.25	32.07	24.66	24.39
ลำทะเมนชัย	29.95	25.50	22.50	22.25	32.07	24.66	24.39
สีดา	29.93	25.48	22.48	22.23	32.05	24.64	24.37

28/1/2564 7:28



บันทึกข้อความ

ส่วนราชการ สำนักงานทางหลวงชนบทที่ ๕ (นครราชสีมา) กลุ่มวิชาการฯ โทร. ๐ ๔๔๓๗ ๐๗๓๒-๗ ต่อ ๑๒๒
ที่ ศค ๐๗๑๓/ ๗ ๕๕๓ วันที่ ๒๕ ม.ค. ๒๕๖๓

เรื่อง ขอแจ้งบัญชีราคาวัสดุก่อสร้าง

เรียน ผู้อำนวยการแขวงทางหลวงชนบท นครราชสีมา ชัยภูมิ บุรีรัมย์ สุรินทร์ และผู้อำนวยการกลุ่ม/ผู้อำนวยการส่วน
ตามที่กรมทางหลวงชนบทแจ้งให้สำนักงานทางหลวงชนบทที่ ๕ (นครราชสีมา) แขวงทางหลวง
ชนบทในสังกัด เรืองมอบหมายหน่วยงานดำเนินการเตรียมความพร้อม รายการตามร่างพระราชบัญญัติ
งบประมาณ ประจำปี พ.ศ. ๒๕๖๓ นั้น

สำนักงานทางหลวงชนบทที่ ๕ (นครราชสีมา) พิจารณาแล้ว จึงขอส่งบัญชีราคาวัสดุก่อสร้าง
ในเขตพื้นที่รับผิดชอบ ข้อมูล ณ เดือน มกราคม ๒๕๖๓ เพื่อใช้ประกอบการคำนวณราคากลางค่าก่อสร้างและใช้
ประกอบการจัดทำงบประมาณประจำปี ให้เป็นไปในทิศทางเดียวกัน ตามเอกสารที่แนบมาพร้อมนี้

จึงเรียนมาเพื่อทราบ

(นายสำราญ สวัสดิ์บุญ)

ผู้อำนวยการสำนักงานทางหลวงชนบทที่ ๕

บัญชีราคาวัสดุก่อสร้าง
สำนักงานทางหลวงชนบทที่ ๕ (นครราชสีมา)



กรมทางหลวงชนบท กระทรวงคมนาคม

ลำดับที่	รายการ	หน่วย	ราคาวัสดุต่อหน่วย(บาท)				ท้องที่จังหวัดใกล้เคียง		
			ชัยภูมิ	นครราชสีมา	บุรีรัมย์	สุรินทร์	ลพบุรี	ขอนแก่น	เพชรบูรณ์
๑	ดินถมคันทาง (CBR $\geq ๔\%$)	ลบ.ม.	๑๐ - ๒๐	๒๐ - ๓๐	๑๕ - ๓๐	๑๐	-	-	-
๒	ทรายถมคันทาง	ลบ.ม.	-	๑๓๕	-	-	-	-	-
๓	วัสดุคัดเลือก(Selected Material) (CBR $\geq ๑๐\%$)	ลบ.ม.	๑๕ - ๓๐	๒๕ - ๔๕	๒๓ - ๔๖	๑๐ - ๒๐	-	-	-
๔	วัสดุรองพื้นทางลูกรัง(Soil Aggregate) (CBR $\geq ๒๕\%$)	ลบ.ม.	๒๐ - ๔๐	๔๐ - ๖๐	๓๐ - ๖๐	๒๐ - ๔๐	-	-	-
๕	วัสดุหินคลุก (CBR $\geq ๘๐\%$)	ลบ.ม.	-	๒๒๒	๓๓๘	๔๙๕	๒๘๐	๑๙๘	๒๐๐
๖	ทรายผสมคอนกรีต	ลบ.ม.	-	๑๙๐	๒๐๐	๒๒๐	-	-	-
๗	หินผสมแอสฟัลท์	ลบ.ม.	-	๓๑๔	๔๑๖	๕๖๓	๒๓๔	๒๘๐	๒๓๒
๘	หิน ๓/๔ "	ลบ.ม.	-	๓๖๘	๕๐๗	๖๑๖	๒๙๐	๓๓๓	๒๙๐
๙	หิน ๑/๒ "	ลบ.ม.	-	๔๒๔	๕๙๐	๖๑๖	๒๔๕	๓๑๘	๒๙๐
๑๐	หิน ๓/๘ "	ลบ.ม.	-	๒๑๓	๓๕๐	๖๐๑	๓๐๐	๑๙๒	๒๐๐
๑๑	หินฝุ่น	ลบ.ม.	-	๒๙๖	๓๗๖	๕๑๔	๑๘๔	๒๗๒	๒๐๐

หมายเหตุ

- เอกสารแนะนำราคาวัสดุก่อสร้างเพื่อใช้ประกอบการคำนวณราคากลางงานก่อสร้าง ข้อมูล ณ เดือนมกราคม ๒๕๖๓
 - อ้างอิงข้อมูลตามที่สำนักงานนโยบายและยุทธศาสตร์การค่า กระทรวงพาณิชย์ ณ เดือนธันวาคม ๒๕๖๒
 - สืบราคาวัสดุโดยแขวงทางหลวงชนบทในสังกัดสำนักงานทางหลวงชนบทที่ ๕ (นครราชสีมา)
 - ราคาที่ดินอ้างอิงราคาประเมินทุนทรัพย์ที่ดินรอบบัญชี ๒๕๕๙ - ๒๕๖๒ กรมธนารักษ์ กระทรวงการคลัง
 - ราคาวัสดุก่อสร้าง ลำดับที่ ๑ , ๓ และ ๔ ไม่รวมค่าชุด , ค่าขนส่ง และค่าภาษีมูลค่าเพิ่ม
- และลำดับราคาวัสดุก่อสร้างรายการส่วนที่เหลือเป็นราคา ณ แหล่งผลิต ไม่รวมค่าขนส่ง และค่าภาษีมูลค่าเพิ่ม

สำเนาถูกต้อง

1 ทวิพ

(นายเทวินทร์ กองพันธ์)
นายช่างโยธาชำนาญงาน
ถนน : ทำนบ 11.๙.1๙๖๓.๓.๓

หลักเกณฑ์ราคากลาง ตุลาคม 2560

ตารางค่าดำเนินการและค่าเสื่อมราคา

ราคาน้ำมันเชื้อเพลิงโซล่า ที่ อำเภอเมือง 25.00 - 25.99 บาท / ลิตร

(ราคาเครื่องจักร 2558)


ลำดับ	ลักษณะงาน	หน่วย	ค่าดำเนินการ บาท/หน่วย	ค่าเสื่อมราคา (บาท)		รวมค่างาน (บาท)	
				ปกติ	ฝนชุก	ปกติ	ฝนชุก
1	งานล้างป่าซูดตอ						
	ขนาดเบา	ตร.ม.	1.45	0.22	0.28	1.67	1.73
	ขนาดกลาง	ตร.ม.	2.95	0.55	0.69	3.50	3.64
	ขนาดหนัก	ตร.ม.	4.47	0.78	0.98	5.25	5.45
2	งานดินคันทาง						
	ซูด - ขน	ลบ.ม. หลวม	17.18	3.51	4.39	20.69	21.57
	บดทับ	ลบ.ม. แน่น	32.88	10.80	13.50	43.68	46.38
3	งานตัด - ขึ้นรูปคันทาง						
	ดิน - ซูดตัด	ลบ.ม. ปกติ	17.47	3.06	3.83	20.53	21.30
	- ดัก	ลบ.ม. หลวม	6.18	1.70	2.13	7.88	8.31
	หินผุ - ซูดตัด	ลบ.ม. ปกติ	27.40	3.34	4.18	30.74	31.58
	- ดันและดัก	ลบ.ม. หลวม	32.94	5.18	6.48	38.12	39.42
	หินแข็ง - เจาะระเบิด	ลบ.ม. ปกติ	60.74	4.66	5.83	65.40	66.57
	- ดันและดัก	ลบ.ม. หลวม	52.95	19.00	23.75	71.95	76.70
4	งานวัสดุคัดเลือก ลูกกรงรองพื้นทาง						
	ซูด - ขน	ลบ.ม. หลวม	24.04	6.52	8.15	30.56	32.19
	ผสม (ผสมกับวัสดุอื่นๆ)	ลบ.ม. แน่น	7.88	1.46	1.83	9.34	9.71
	บดทับ	ลบ.ม. แน่น	39.46	12.96	16.20	52.42	55.66
5	งานไหล่ทางลูกกรง ผสม - บดทับ						
	ผสม (ผสมกับวัสดุอื่นๆ)	ลบ.ม. แน่น	14.83	2.75	3.44	17.58	18.27
	บดทับ	ลบ.ม. แน่น	47.12	20.90	26.13	68.02	73.25
6	งานพื้นทาง (หินคลุก)						
	ผสม (Blend)	ลบ.ม. แน่น	19.80	4.20	5.25	24.00	25.05
	บดทับ	ลบ.ม. แน่น	57.73	25.71	32.14	83.44	89.87
7	งานตัดแต่งชั้นบนไค	ลบ.ม. แน่น	6.04	1.66	2.08	7.70	8.12
8	งานซูดรื้อคันทางเดิมแล้วบดทับ						
	ลูกกรง 10 ซม.	ตร.ม.	8.32	2.11	2.64	10.43	10.96
	หินคลุก 10 ซม.	ตร.ม.	10.15	3.38	4.23	13.53	14.38
	ผิว AC 5 ซม.	ตร.ม.	9.12	1.75	2.19	10.87	11.31
9	งานราดยางไพรมโค้ด	ตร.ม.	6.01	0.62	0.78	6.63	6.79
10	งานราดยางแทคโค้ด	ตร.ม.	5.57	0.88	1.10	6.45	6.67
11	งานผิวทางแบบบาง						
	ชั้นเดียว (1/2 ")	ตร.ม.	13.12	2.21	2.76	15.33	15.88
	ชั้นเดียว (3/4 ")	ตร.ม.	18.13	3.05	3.81	21.18	21.94
	สองชั้น (3/4 " + 3/8 ")	ตร.ม.	26.95	4.54	5.68	31.49	32.63
	สองชั้น (1 " + 1/2 ")	ตร.ม.	39.48	6.64	8.30	46.12	47.78
12	งานเคลือบหิน ขัดฝุ่น (Pre - Coat)						
	ชั้นเดียว (1/2 ")	ลบ.ม. หลวม	1.72	0.49	0.61	2.21	2.33
	ชั้นเดียว (3/4 ")	ลบ.ม. หลวม	2.37	0.68	0.85	3.05	3.22
	สองชั้น (3/4 " + 3/8 ")	ลบ.ม. หลวม	3.53	1.00	1.25	4.53	4.78
	สองชั้น (1 " + 1/2 ")	ลบ.ม. หลวม	5.17	1.47	1.84	6.64	7.01

ตารางค่าขนส่งวัสดุก่อสร้าง รถบรรทุก 10 ล้อ และรถลากพ่วง (กรณีน้ำหนักรวมไม่เกิน 47 ตัน)

ภูมิประเทศเป็น ที่ราบ ผิวทางลาดยาง และการจราจรปกติ

ราคาน้ำมันเชื้อเพลิงดีเซล ที่ อำเภอเมือง 25.00 - 25.99 บาท / ลิตร

ระยะ ขนส่ง กม.	ค่าบรรทุก บาท / ตัน	ค่าบรรทุก บาท / ลบ.ม.	ระยะ ขนส่ง กม.	ค่าบรรทุก บาท / ตัน	ค่าบรรทุก บาท / ลบ.ม.	ระยะ ขนส่ง กม.	ค่าบรรทุก บาท / ตัน	ค่าบรรทุก บาท / ลบ.ม.
1	4.37	6.12	41	59.11	82.76	81	116.20	162.68
2	5.63	7.88	42	60.55	84.76	82	117.61	164.65
3	6.89	9.64	43	61.96	86.75	83	119.05	166.67
4	8.14	11.40	44	63.40	88.75	84	120.46	168.65
5	9.40	13.16	45	64.82	90.75	85	121.91	170.67
6	10.66	14.92	46	66.25	92.76	86	123.32	172.65
7	11.91	16.68	47	67.68	94.75	87	124.74	174.64
8	13.17	18.44	48	69.10	96.74	88	126.16	176.63
9	14.43	20.20	49	70.53	98.74	89	127.59	178.62
10	15.68	21.95	50	71.96	100.74	90	129.05	180.67
11	16.94	23.71	51	73.39	102.74	91	130.48	182.67
12	18.19	25.47	52	74.81	104.73	92	131.87	184.61
13	19.45	27.23	53	76.23	106.72	93	133.30	186.62
14	20.71	28.99	54	77.66	108.72	94	134.73	188.63
15	22.02	30.83	55	79.09	110.73	95	136.17	190.64
16	23.45	32.83	56	80.51	112.72	96	137.61	192.65
17	24.87	34.82	57	81.94	114.71	97	139.01	194.61
18	26.30	36.82	58	83.36	116.71	98	140.45	196.64
19	27.73	38.82	59	84.79	118.71	99	141.86	198.60
20	29.15	40.82	60	86.23	120.72	100	143.31	200.63
21	30.58	42.82	61	87.65	122.71	101	144.71	202.60
22	32.01	44.81	62	89.08	124.71	102	146.17	204.64
23	33.44	46.81	63	90.50	126.71	103	147.58	206.61
24	34.86	48.80	64	91.94	128.71	104	148.99	208.59
25	36.29	50.80	65	93.35	130.69	105	150.45	210.63
26	37.71	52.80	66	94.79	132.70	106	151.87	212.62
27	39.14	54.80	67	96.21	134.69	107	153.29	214.60
28	40.57	56.80	68	97.63	136.68	108	154.70	216.59
29	41.99	58.79	69	99.06	138.68	109	156.13	218.58
30	43.42	60.79	70	100.49	140.68	110	157.55	220.57
31	44.85	62.79	71	101.92	142.69	111	158.97	222.56
32	46.27	64.78	72	103.35	144.70	112	160.40	224.56
33	47.70	66.78	73	104.77	146.68	113	161.83	226.56
34	49.13	68.78	74	106.21	148.70	114	163.26	228.56
35	50.55	70.77	75	107.63	150.68	115	164.69	230.56
36	51.98	72.78	76	109.05	152.67	116	166.12	232.57
37	53.41	74.77	77	110.48	154.67	117	167.56	234.58
38	54.83	76.77	78	111.90	156.66	118	169.00	236.60
39	56.27	78.77	79	113.33	158.67	119	170.44	238.61
40	57.69	80.76	80	114.77	160.67	120	171.82	240.54

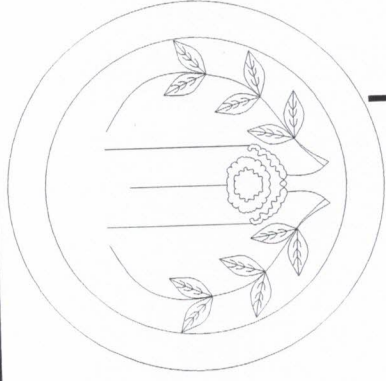

โครงการก่อสร้าง

ตามงบประมาณรายจ่าย ประจำปีงบประมาณ 2564

โครงการ ปรับปรุงถนนหินคลุก ม.18

ปริมาณงาน

- เกรตปรับเกลี่ยพรอมบดทับแน'ถนนเดิมกว้างเฉลี่ย 3.8 ม. ยาว 2,470 ม.

- ลงหินคลุกปรับเกลี่ยพรอมบดทับแน'หน'น 10.10 ม.กว้าง 3.8 ม. ยาว 1320 ม.(sta 1+150- sta 2+470) จำนวน 501.6 ลบ.ม. และจ่ายโครงการป้าย

สถานที่ดำเนินการ บ้านหนองกระทุ่ม ม.18 ต.ทัพรั้ง อ.พระทองคำ จ.นครราชสีมา

โดย

องค์การบริหารส่วนตำบลทัพรั้ง

รายการประกอบแบบ

1. วิธีการดำเนินการ


- ก่อนดำเนินการลงวัสดุให้ผู้รับจ้างจะต้องทำการปรับปรุงสภาพพื้นดินและนำวัสดุหิน ทราย และวัสดุที่ไม่เหมาะสม ออกก่อนทำการลงวัสดุ และทำการกรบปรับเรียบสัปดาห์ก่อนหน้า (รายละเอียดตามแบบร่าง)
- หินคลุก ทำการเกลี่ยผสมและบดอัดแน่นด้วยเครื่องจักร รถเกรด-รถบด-รถนำ
- เพื่อให้เป็นไปตามหลักวิชาการหรือเพื่อแก้ไขข้อขัดแย้งในรูปแบบรายละเอียดประกอบแบบไปอยู่ในรายละเอียดของช่างควบคุมงานและผู้ว่าจ้าง

2. การส่งมอบงาน

- นำเอกสารการส่งมอบงานดังนี้
 - รูปถ่ายการก่อนการดำเนินการ ระหว่างดำเนินการ และดำเนินการแล้วเสร็จ
 - หนังสือส่งมอบงานของผู้รับจ้าง


โครงการก่อสร้าง	
ปรับปรุงถนนหินคลุก	
สถานที่ก่อสร้าง ปรับปรุงถนนหินคลุก ม. 18 ต.โพธิ์ อ. พระทองคำ จ. นม.	
ออกแบบ/เขียนแบบ	(นายไกลสุต จิมสันเทียะ) ผอ. กองช่าง
ตรวจ	(นางสาวยาใจ อรุณเจริญฉาย) รอง ปลัด อบต.
เห็นชอบ	(นายวรรณรัฐ ญัฐ นิตติศักดิ์) ปลัด อบต.
อนุมัติ	(นายสมเกียรติ กังศรานนท์) นายก อบต.
รายละเอียด	
รายการประกอบแบบ	
วันที่ 28/01/2564	SCALE ไม่แสดง
แบบเลขที่ /2564	แผ่นที่ 1/4

โครงการก่อสร้าง	ปรับปรุงถนนหินคลุก
สถานที่ก่อสร้าง	ม.4 ต.ทัพวัง อ.พระทองคำ จ.บม.
ออกแบบ/เขียนแบบ	(นายไอลสุด จิมสันเทียะ) ผอ.กองช่าง
ตรวจ	(นางสาวยาใจ อรุณเจริญฉาย) รองปลัด อบต.
เห็นชอบ	(นายวรรณัฐ ภูมิ์ นิตติศักดิ์) ปลัด อบต.
อนุมัติ	(นายสมเกียรติ กังศรานนท์) นายก อบต.
รายละเอียด	รายละเอียดโครงสร้างถนน
วันที่	28/01/2564
แบบเลขที่	/2564
SCALE	ไม่แสดง
แผ่นที่	3/4

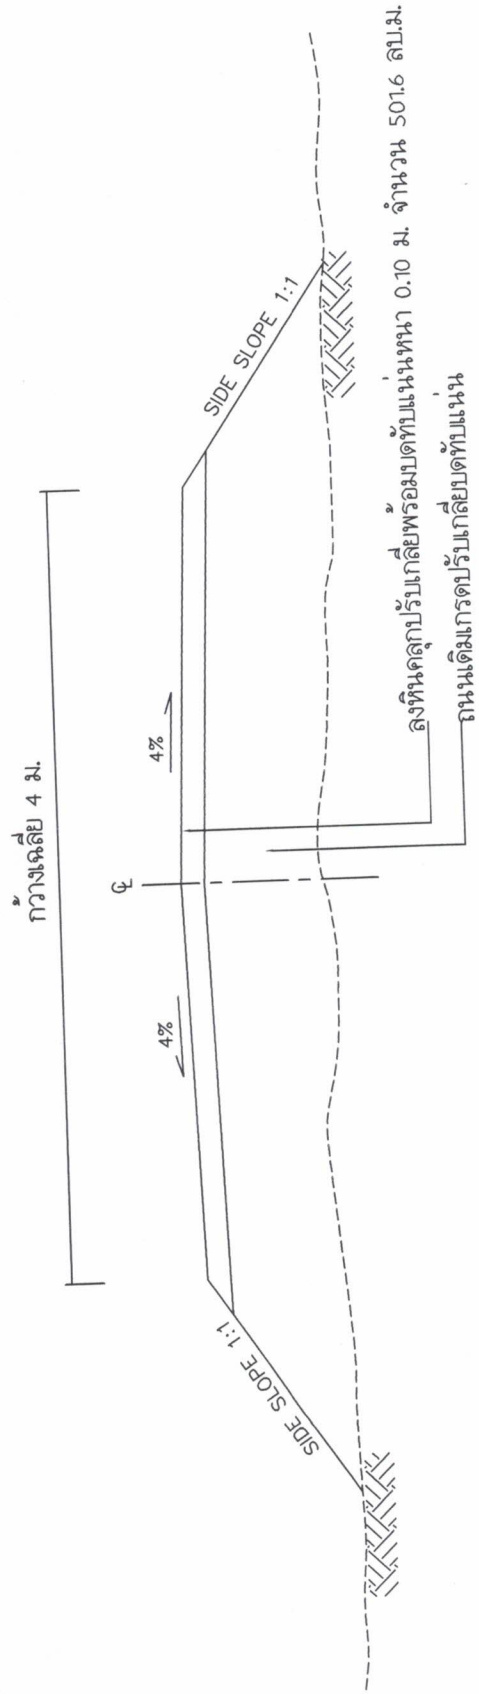

รูปตัดตามขวางงานลงหินคลุก

โครงการก่อสร้าง		โครงการก่อสร้าง	
ปรับปรุงถนนหินคลุก		ปรับปรุงถนนหินคลุก	
สถานที่ก่อสร้าง		สถานที่ก่อสร้าง	
ปรับปรุงถนนหินคลุก ม.18		ปรับปรุงถนนหินคลุก ม.18	
ด.พ.พร. อ.พระทองคำ จ.นม.		ด.พ.พร. อ.พระทองคำ จ.นม.	
ออกแบบ/เขียนแบบ		ออกแบบ/เขียนแบบ	
(นายไกลสุต จิมสันเทียะ)		(นายไกลสุต จิมสันเทียะ)	
ผอ.กองช่าง		ผอ.กองช่าง	
ตรวจ		ตรวจ	
(นางสาวรายใจ อรุณเจริญฉาย)		(นางสาวรายใจ อรุณเจริญฉาย)	
รอง ปลัด อบต.		รอง ปลัด อบต.	
เห็นชอบ		เห็นชอบ	
(นายวรรณรัฐ นิตติศักดิ์)		(นายวรรณรัฐ นิตติศักดิ์)	
ปลัด อบต.		ปลัด อบต.	
อนุมัติ		อนุมัติ	
(นายสมเกียรติ กังศรานนท์)		(นายสมเกียรติ กังศรานนท์)	
นายก อบต.		นายก อบต.	
รายละเอียด		รายละเอียด	
บัญชีโครงการ		บัญชีโครงการ	
วันที่		วันที่	
28/01/2564		28/01/2564	
แบบเลขที่		แบบเลขที่	
/2564		/2564	
SCALE		SCALE	
ไม่แสดง		ไม่แสดง	
แผ่นที่		แผ่นที่	
4/4		4/4	

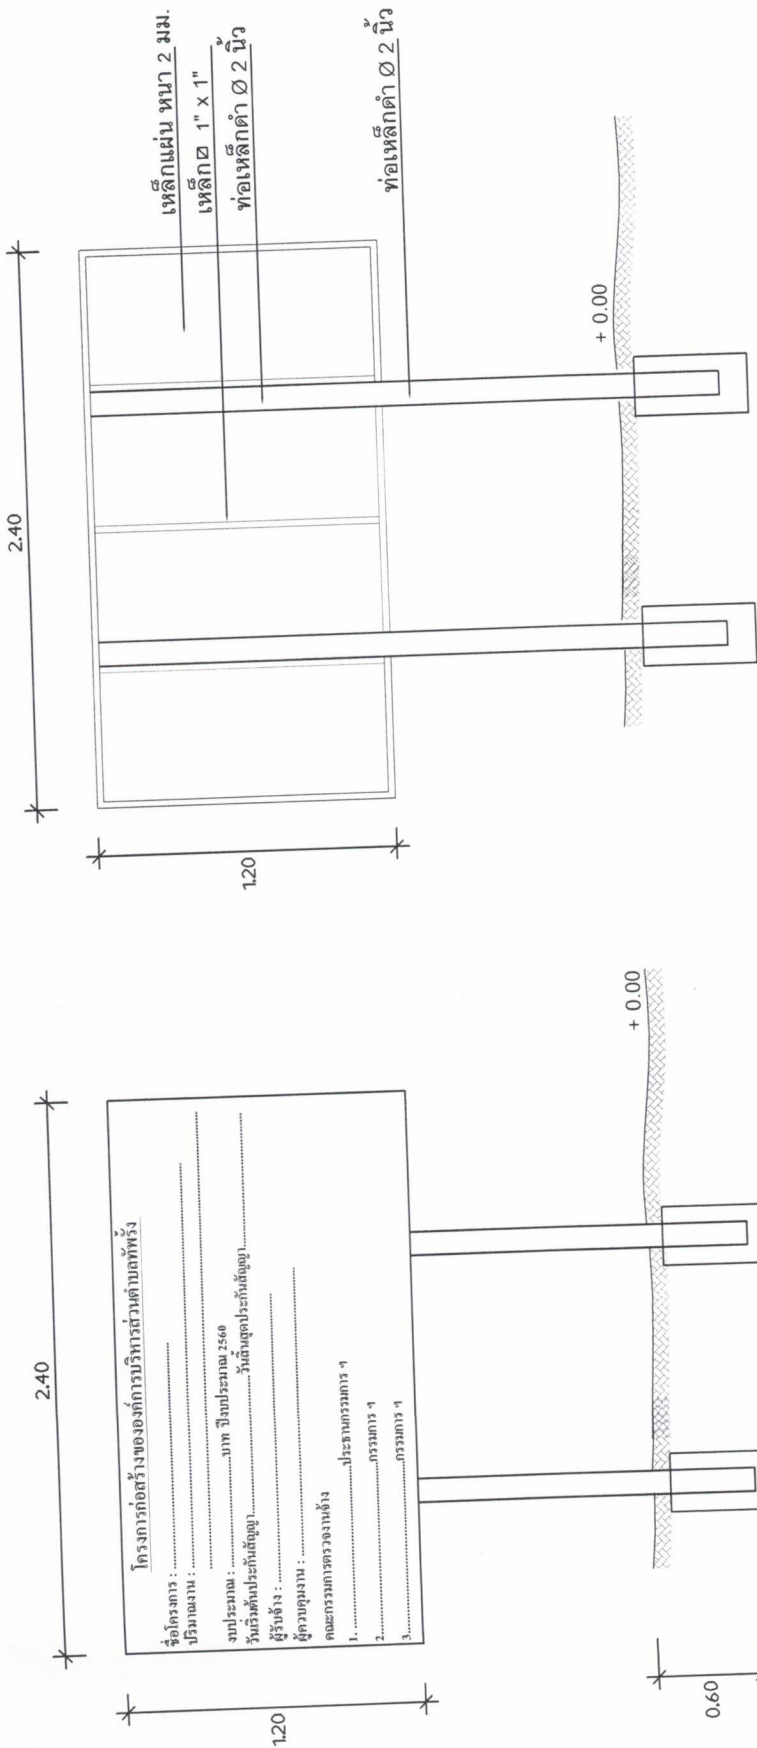

รูปด้านหน้า
NOT TO SCALE

รูปด้านหลัง
NOT TO SCALE

- รายการประกอบแบบ
1. ทาสีกันสนิม 2 ครั้ง และทาสีน้ำมันสีเขียวทับ 2 ครั้ง
 2. ขนาดตัวอักษรต้องมีความเหมาะสมกับข้อความและขนาดของป้าย ใช้สีน้ำมันสีขาว
 3. ทำการติดตั้งป้ายในบริเวณพื้นที่โครงการ ติดตั้งในจุดที่ปลอดภัยไม่บดบังทัศนียภาพในการมองเห็นของผู้สัญจรเส้นทาง
 4. เทศคอนกรีตฐานเสาทุกต้น ตามแบบ