ประกาศองค์การบริหารส่วนตำบลทัพรั้ง

เรื่อง ประกาศการเปิดเผยข้อมูลรายละเอียดค่าใช้จ่ายเกี่ยวกับการจัดซื้อจัดจ้างราคากลางและการคำนวณราคากลาง

ตามที่องค์การบริหารส่วนตำบลทัพรั้ง ได้จ้างเหมาโครงการก่อสร้างถนนคอนกรีตเสริมเหล็กภายในหมู่บ้านห้วยหุงเกลือ หมู่ที่ ๑๐ ตำบลทัพรั้ง อำเภอพระทองคำ จังหวัดนครราชสีมา เพื่อให้เป็นไปตามแนวทางการเปิดเผยรายละเอียดค่าใช้จ่ายเกี่ยวกับการจัดซื้อจัดจ้างตามพระราชบัญญัติการจัดซื้อจัดจ้างและการบริหารพัสดุภาครัฐ พ.ศ. ๒๕๖๐ จึงประกาศการเปิดเผยราคากลางและการคำนวณราคากลาง ดังรายละเอียดต่อไปนี้

ตารางแสดงวงเงินงบประมาณที่ได้รับการจัดสรรและราคากลางในงานจ้างก่อสร้าง

๑. ชื่อโครงการก่อสร้างถนนคอนกรีตเสริมเหล็กภายในหมู่บ้านห้วยหุงเกลือ หมู่ที่ ๑๐ ตำบลทัพรั้ง อำเภอพระทองคำ จังหวัดนครราชสีมา

๒. หน่วยงานเจ้าของโครงการ กองช่าง องค์การบริหารส่วนตำบลทัพรั้ง

๓. วงเงิน งบประมาณที่ได้รับจัดสรร ๔๙๙,๔๐๐ บาท (สี่แสนเก้าหมื่นเก้าพันสี่ร้อยบาทถ้วน)

๔. ลักษณะงานโดยสังเขป ก่อสร้างถนน ค.ส.ล. กว้าง ๕ ม. ยาว ๑๖๘ ม. หนา ๐.๑๕ ม. ลงลูกรังไหล่ทางกว้างตามสภาพรวม ๑๕ ลบ.มพร้อมป้ายโครงการ ๑ ป้าย (รายละเอียดตามแบบแปลนขององค์การบริหารส่วนตำบลทัพรั้งกำหนด)

๕. ราคากลางคำนวณ ณ วันที่ ๑๙ กรกฎาคม ๒๕๖๕ เป็นเงิน ๔๙๙,๔๐๐ บาท

๖. บัญชีประมาณราคากลาง

๖.๑. สรุปประมาณราคาค่าก่อสร้าง (ปร.๕)

๖.๒. รายการประมาณการค่าก่อสร้าง (ปร.๔)

๖.๓. ราคาวัสดุก่อสร้าง เดือน มิถุนายน ๒๕๖๕

๗. รายชื่อคณะกรรมการกำหนดราคากลาง

๗.๑. นายไกลสุด ฉิมสันเทียะ	ตำแหน่ง	ผู้อำนวยการกองช่าง	ประธานกรรมการ
๗.๒. นายศักดิ์เกษม มำขุนทด	ตำแหน่ง	นักจัดการงานทั่วไป	กรรมการ
๗.๓. นางสาวศรันภัทร ฉอสันเทียะ	ตำแหน่ง	เจ้าพนักงานธุรการ	กรรมการและเลขานุการ

จึงประกาศมาเพื่อประชาสัมพันธ์ให้ทราบโดยทั่วกัน

สั่ง ณ วันที่ ๒๐ เดือน กรกฎาคม พ.ศ. ๒๕๖๕

(ลงชื่อ)

(นายธนงค์ เทพังเทียม)

นายกองค์การบริหารส่วนตำบลทัพรั้ง

อบต.ทัพรั้ง อ.พระทองคำ จ.นครราชสีมา

ตารางแสดงวงเงินงบประมาณที่ได้รับการจัดสรรและราคากลางในงานจ้างก่อสร้าง

๑. ชื่อโครงการก่อสร้างถนนคอนกรีตเสริมเหล็กภายในหมู่บ้านห้วยหุงเกลือ หมู่ที่ ๑๐ ตำบลทัพรั้ง อำเภอพระทองคำ จังหวัดนครราชสีมา

๒. หน่วยงานเจ้าของโครงการ กองช่าง องค์การบริหารส่วนตำบลทัพรั้ง

๓. วงเงิน งบประมาณที่ได้รับจัดสรร ๔๙๙,๔๐๐ บาท (สี่แสนเก้าหมื่นเก้าพันสี่ร้อยบาทถ้วน)

๔. ลักษณะงานโดยสังเขป ก่อสร้างถนน ค.ส.ล. กว้าง ๕ ม. ยาว ๑๖๘ ม. หนา ๐.๑๕ ม. ลงลูกรังไหล่ทาง กว้างตามสภาพรวม ๑๕ ลบ.มพร้อมป้ายโครงการ ๑ ป้าย (รายละเอียดตามแบบแปลนขององค์การบริหารส่วนตำบลทัพรั้งกำหนด)

๕. ราคากลางคำนวณ ณ วันที่ ๑๙ กรกฎาคม ๒๕๖๕ เป็นเงิน ๔๙๙,๔๐๐ บาท

๖. บัญชีประมาณราคากลาง

๖.๑. สรุปประมาณราคาค่าก่อสร้าง (ปร.๕)

๖.๒. รายการประมาณการค่าก่อสร้าง (ปร.๔)

๖.๓. ราคาวัสดุก่อสร้าง เดือน มิถุนายน ๒๕๖๕

๗. รายชื่อคณะกรรมการกำหนดราคากลาง

๗.๑. นายไกลสุด ฉิมสันเทียะ ตำแหน่ง ผู้อำนวยการกองช่าง ประธานกรรมการ

..... ทราบ

๗.๒. นายศักดิ์เกษม มำขุนทด ตำแหน่ง นักจัดการงานทั่วไป กรรมการ

..... ทราบ

๗.๓. นางสาวศรันภัทร ฉอสันเทียะ ตำแหน่ง เจ้าพนักงานธุรการชำนาญงาน กรรมการและเลขานุการ

..... ทราบ

ปร.5

รายการประมาณราคาค่าก่อสร้าง

ส่วนราชการ องค์การบริหารส่วนตำบลทัพรั้ง

โครงการก่อสร้างถนน ค.ส.ล. ภายในหมู่บ้านห้วยหุงเกลือ ม.10

ปริมาณงาน ก่อสร้างถนน ค.ส.ล. กว้าง 5.0 ม. ยาว 168.0 ม.หนา 0.15 ม. ลงลูกรังไหล่ทางกว้างตามสภาพรวม 15 ลบ.ม พร้อมป้ายโครงการ 1 ป้าย

สถานที่ก่อสร้าง หมู่ที่ 10 บ้านห้วยหุงเกลือ ต.ทัพรั้ง อ.พระทองคำ จ.นครราชสีมา

เจ้าของงาน องค์การบริหารส่วนตำบลทัพรั้ง ออกแบบและรายการ **แบบเลขที่** /2565

ประมาณการเมื่อ วันที่....19 กรกฎาคม พ.ศ. 2565 ราคาน้ำมันดีเซล ลิตรละ 35.21

ลำดับที่	รายการ	รวมค่างานต้นทุน (บาท)	Factor F	รวมค่าก่อสร้าง(บาท)	หมายเหตุ
1	ประเภทงานทาง	371,804.04	1.3607	505,913.76	Factor F - ดอกเบี้ยเงินกู้ 5% - ภาษี 7% - ล่วงหน้าจ่าย 0% -ประกันผลงาน 0%
			รวมราคาก่อสร้างเป็นเงิน	505,913.76	บาท
สรุป			**คิดเป็นเงินงบประมาณ**	**499,400.00**	บาท
(ตัวอักษร)		(สี่แสนเก้าหมื่นเก้าพันสี่ร้อยบาทถ้วน)			

(ลงชื่อ).....ผู้ประมาณการ
(นายไกลสุด ฉิมสันเทียะ)
ผอ.กองช่าง

(ลงชื่อ).....ตรวจ
(นางสาวยาใจ อรุณเจริญฉาย)
รองปลัดองค์การบริหารส่วนตำบลทัพรั้ง

(ลงชื่อ).....เห็นชอบ
(นางสาวยาใจ อรุณเจริญฉาย)
รักษาราชการแทน ปลัดองค์การบริหารส่วนตำบลทัพรั้ง

(ลงชื่อ).....อนุมัติ
(นายธนงค์ เทพังเทียม)
นายกองค์การบริหารส่วนตำบลทัพรั้ง

<u>คณะกรรมการกำหนดราคากลาง</u>

(ลงชื่อ).....ประธานกรรมการ
(นายไกลสุด ฉิมสันเทียะ

(ลงชื่อ).....กรรมการ
(นายศักดิ์เกษม มำขุนทด)

(ลงชื่อ).....กรรมการ
(นางสาวศรันภัทร ฉอสันเทียะ)

ปร.4

โครงการก่อสร้างถนนคอนกรีตภายในหมู่บ้านห้วยหุงเกลือ ม.10

สถานที่ดำเนินการ หมู่ที่ 10 บ้านห้วยหุงเกลือ ต.ทัพรั้ง อ.พระทองคำ จ.นครราชสีมา

ประมาณการเมื่อวันที่ 19 กรกฎาคม 2565 กว้าง(ม.) 5 ยาว(ม.) 168 หนา (ม.) 0.15

ประมาณโดย นายไกลสุด ฉิมสันเทียะ ตำแหน่ง ผู้อำนวยการกองช่าง อบต. ทัพรั้ง **น้ำมันดีเซลลิตรละ 35.21 บาท**

ลำดับที่	รายการ	จำนวน	หน่วย	ค่าวัสดุสิ่งของ		ค่าแรงงาน		ค่าวัสดุและแรงงาน	หมายเหตุ
				ราคา/หน่วย	จำนวน (บาท)	ราคา/หน่วย	จำนวน (บาท)		
1	งานเกรดบดอัดพื้นทางเดิม	840.00	ตร.ม.			10.94	9,189.60	9,189.60	ขุดรื้อ 10 ซม.
2	งานลงหินคลุกปรับระดับ	-	ลบ.ม.	540.00	-	-	-	-	
3	งานดินตัด ก. ม. ย. ม.หนาม.	-	ลบ.ม.			283.00	-	-	
4	คอนกรีต strength 280	126.00	ลบ.ม.	1,834.58	231,157.08	306.00	38,556.00	269,713.08	ราคาพาณิชย์ จว.
5	ทรายหยาบรองพื้นทาง	42.00	ลบ.ม.	460.00	19,320.00	99.00	4,158.00	23,478.00	ราคาพาณิชย์ จว.
6	ตะแกรงเหล็กสำเร็จรูป	840.00	ตร.ม.	40.48	34,003.20	5.00	4,200.00	38,203.20	สืบราคา
	Ø4 มม.# @ 0.10 x 0.30 เมตร								
7	เหล็กเส้นกลม SD 30 dia 16 มม.	265.10	กก.	26.06	6,908.61	3.30	874.84	7,783.45	ราคาพาณิชย์ จว.
	เหล็กเส้นกลม SR 24 dia 15 มม.	18.81	กก.	28.33	532.89	3.30	62.07	594.96	ราคาพาณิชย์ จว.
	เหล็กเส้นกลม SR 24 dia 19 มม.	18.70	กก.	28.38	530.71	3.30	61.71	592.42	ราคาพาณิชย์ จว.
8	ค่าแบบข้างติดตามยาว 2 ข้าง	150.00	เมตร	-	-	20.60	3,090.00	3,090.00	ค่าแรง/ตร.ม.
9	ค่าหยอดยางรอยต่อคอนกรีต	84.00	เมตร			15.67	1,316.28	1,316.28	
10	งานบ่มคอนกรีต	840.00	ตร.ม.	-	-	9.95	8,358.00	8,358.00	
11	ยางแอสฟัลท์ชนิด CMS - 2h	5.00	ลิตร	29.60	148.00	-	-	148.00	ราคา สืบ
12	แผ่นพลาสติก	10.08	ตร.ม.	12.02	121.16	-	-	121.16	ราคา สืบ
13	ไหล่ทางลูกรัง	15.00	ลบ.ม.	200.00	3,000.00	-	-	3,000.00	
14	วางท่อ PVC 6" ชั้น 8.5 1 จุด	1.00	จุด	1,429.91	1,429.91	285.98	285.98	1,715.89	ราคาพาณิชย์ จว.
15	ท่อ ค.ส.ล. ศก. 0.30 ชั้น 3 (2จุด)	-	ท่อน	280.37	-	248.03	-	-	,,
16	ท่อ ค.ส.ล. ศก. 0.60	-	ท่อน	612.82	-	396.65	-	-	,,
17	ป้ายโครงการ	1.00	ป้าย	4,000.00	4,000.00	500.00	500.00	4,500.00	
รวม					297,151.56		70,152.49	371,804.04	

(ลงชื่อ).....ผู้ประมาณการ

(นายไกลสุด ฉิมสันเทียะ)

ผู้อำนวยการกองช่าง อบต.ทัพรั้ง

ตาราง Factor F งานก่อสร้างทาง

เงินล่วงหน้าจ่าย 0 %

เงินประกันผลงานหัก 0 %

ดอกเบี้ยเงินกู้ 5 % ต่อปี

ค่าภาษีมูลค่าเพิ่ม (VAT) 7 %

ค่างาน (ทุน) ล้านบาท	ค่าใช้จ่ายในการดำเนินงานก่อสร้าง (%)				รวมในรูป Factor	ภาษีมูลค่าเพิ่ม (VAT)	Factor F	Factor F ฝนชุก 1	Factor F ฝนชุก 2
	ค่าอำนวยการ	ค่าดอกเบี้ย	ค่ากำไร	รวมค่าใช้จ่าย					
≤ 5	20.8340	0.8333	5.5000	27.1673	1.2717	1.0700	1.3607	1.3795	1.3984
10	16.0809	0.8333	5.5000	22.4142	1.2241	1.0700	1.3098	1.3292	1.3486
20	10.6385	0.8333	5.5000	16.9718	1.1697	1.0700	1.2516	1.2689	1.2863
30	7.5561	0.8333	5.5000	13.8894	1.1389	1.0700	1.2186	1.2342	1.2497
40	7.4312	0.8333	5.0000	13.2645	1.1326	1.0700	1.2119	1.2289	1.2460
50	6.9413	0.8333	5.0000	12.7746	1.1277	1.0700	1.2066	1.2238	1.2409
60	6.3773	0.8333	5.0000	12.2106	1.1221	1.0700	1.2006	1.2177	1.2348
70	6.3436	0.8333	4.5000	11.6769	1.1168	1.0700	1.1950	1.2125	1.2300
80	6.0234	0.8333	4.5000	11.3567	1.1136	1.0700	1.1916	1.2091	1.2267
90	5.4724	0.8333	4.5000	10.8057	1.1081	1.0700	1.1857	1.2026	1.2196
100	5.1694	0.8333	4.5000	10.5027	1.1050	1.0700	1.1824	1.1990	1.2156
110	4.7483	0.8333	4.0000	9.5816	1.0958	1.0700	1.1725	1.1887	1.2048
120	4.6292	0.8333	4.0000	9.4625	1.0946	1.0700	1.1712	1.1876	1.2039
130	4.4430	0.8333	4.0000	9.2763	1.0928	1.0700	1.1693	1.1854	1.2015
140	4.3286	0.8333	4.0000	9.1619	1.0916	1.0700	1.1680	1.1843	1.2005
150	4.1868	0.8333	4.0000	9.0201	1.0902	1.0700	1.1665	1.1826	1.1987
160	4.0855	0.8333	4.0000	8.9188	1.0892	1.0700	1.1654	1.1817	1.1979
170	4.0052	0.8333	4.0000	8.8385	1.0884	1.0700	1.1646	1.1807	1.1968
180	3.9482	0.8333	4.0000	8.7815	1.0878	1.0700	1.1639	1.1800	1.1960
190	4.1809	0.8333	3.5000	8.5142	1.0851	1.0700	1.1611	1.1780	1.1949
200	4.1572	0.8333	3.5000	8.4905	1.0849	1.0700	1.1608	1.1777	1.1946
210	4.0541	0.8333	3.5000	8.3874	1.0839	1.0700	1.1598	1.1767	1.1937
220	4.0279	0.8333	3.5000	8.3612	1.0836	1.0700	1.1595	1.1764	1.1933
230	3.9408	0.8333	3.5000	8.2741	1.0827	1.0700	1.1585	1.1753	1.1921
240	3.8617	0.8333	3.5000	8.1950	1.0820	1.0700	1.1577	1.1744	1.1911
250	3.7523	0.8333	3.5000	8.0856	1.0809	1.0700	1.1566	1.1731	1.1896
260	3.6513	0.8333	3.5000	7.9846	1.0798	1.0700	1.1554	1.1717	1.1881
270	3.5578	0.8333	3.5000	7.8911	1.0789	1.0700	1.1544	1.1706	1.1868
280	3.4710	0.8333	3.5000	7.8043	1.0780	1.0700	1.1535	1.1695	1.1856
290	3.3902	0.8333	3.5000	7.7235	1.0772	1.0700	1.1526	1.1685	1.1845
300	3.3147	0.8333	3.5000	7.6480	1.0765	1.0700	1.1519	1.1677	1.1835
350	3.2737	0.8333	3.5000	7.6070	1.0761	1.0700	1.1514	1.1672	1.1829
400	3.1486	0.8333	3.5000	7.4819	1.0748	1.0700	1.1500	1.1660	1.1819
450	3.1268	0.8333	3.5000	7.4601	1.0746	1.0700	1.1498	1.1657	1.1816
500	3.0168	0.8333	3.5000	7.3501	1.0735	1.0700	1.1486	1.1645	1.1804
700	2.7735	0.8333	3.5000	7.1068	1.0711	1.0700	1.1461	1.1615	1.1770
> 700	2.7735	0.8333	3.5000	7.1068	1.0711	1.0700	1.1461	1.1615	1.1770

หมายเหตุ
1. กรณีค่างานอยู่ระหว่างช่วงของค่างานต้นทุนที่กำหนด ให้เทียบอัตราส่วนเพื่อหาค่า Factor F
2. ถ้าเป็นงานเงินกู้หรือจากแหล่งอื่นซึ่งไม่ต้องชำระภาษีมูลค่าเพิ่ม ให้ใช้ Factor F ในช่อง "รวมในรูป Factor"

ราคาน้ำมัน

ราคาน้ำมันขายปลีกภูมิภาค
ราคาขายปลีก กทม.และปริมณฑล
การเชื่อมโยงราคาน้ำมัน

ค้นหาราคาน้ำมัน นครราชสีมา เมืองนครราชสีมา กรกฎาคม 2565 ค้นหา

ราคาน้ำมันขายปลีกภูมิภาค ประจำปี พ.ศ. 2565

(หน่วยแสดงเป็น บาท/ลิตร)

* ราคานี้ไม่รวมภาษีบำรุงท้องที่ (ถ้ามี)

วันที่ - เวลา	คลีนเอ็กซ์ Diesel ดีเซล B20	คลีนเอ็กซ์ ดีเซล Diesel	คลีนเอ็กซ์ Diesel ดีเซล B7	คลีนเอ็กซ์ เอนเนอร์ยี่ ฟรีเซ็งเมนท์ E85	คลีนเอ็กซ์ แก๊สโซฮอล์ เอ็ไทร์ E20	คลีนเอ็กซ์ Gasohol แก๊สโซฮอล์ 91
19-07-2565 05:00	35.21	35.21	35.21	33.61	37.41	38.25
16-07-2565 05:00	35.21	35.21	35.21	33.91	37.91	38.75
15-07-2565 05:00	35.21	35.21	35.21	34.41	38.71	39.55
09-07-2565 05:00	35.21	35.21	35.21	34.71	39.21	40.05
08-07-2565 05:00	35.21	35.21	35.21	35.61	40.71	41.55
02-07-2565 05:00	35.21	35.21	35.21	37.41	43.71	44.55

ก่อนหน้า 1 ถัดไป

บริษัท ปตท. น้ำมันและการค้าปลีก จำกัด (มหาชน)
555/2 ศูนย์เอนเนอร์ยี่คอมเพล็กซ์ อาคารบี ชั้นที่ 12 ถนนวิภาวดีรังสิต แขวงจตุจักร เขตจตุจักร กรุงเทพฯ 10900
© 2022 OR เบอร์โทร : 02 196 5959

โออาร์ มีการใช้งานคุกกี้บนเว็บไซต์ตามรายละเอียดที่ระบุอยู่ใน "นโยบายคุกกี้" ในเบื้องต้น บริษัทได้กำหนดให้คุกกี้ที่มีความจำเป็น อย่างยิ่ง (Strictly Necessary Cookies) ซึ่งมีความสำคัญต่อการทำงานของเว็บไซต์สามารถทำงานได้โดยอัตโนมัติ ทั้งนี้ ท่านสามารถ ยอมรับคุกกี้ประเภทอื่นเพิ่มเติมเพื่อปรับปรุงประสบการณ์การใช้งานเว็บไซต์ของท่าน หรือเปลี่ยนแปลงการตั้งค่าคุกกี้ หรือยอมรับคุกกี้ทั้งหมด โปรดทราบว่าหากท่านเลือกไม่ให้มีการติดตามโดยคุกกี้ หรือลบคุกกี้ออกไป บริษัทอาจไม่สามารถให้บริการเว็บไซต์แก่ท่าน หรือการใช้งาน ฟังก์ชันหรือเว็บไซต์บางส่วนอาจถูกจำกัด และอาจมีผลต่อประสิทธิภาพการใช้งานเว็บไซต์ได้ ท่านสามารถศึกษารายละเอียดเพิ่มเติมได้ที่ "นโยบายความเป็นส่วนตัว"

การตั้งค่าคุกกี้

ยอมรับคุกกี้ทั้งหมด

บัญชีค่าแรงงาน/ดำเนินการสำหรับถอดแบบคำนวณราคากลางงานก่อสร้าง

ลำดับที่	รายการ	หน่วย	ค่าแรง/หน่วย (บาท)	หมายเหตุ
1.3.2	ดินลูกรัง	ลบ.ม.	148	ปริมาณน้อยกว่า 25 ลบ.ม. หรือขุดลึกเกิน 1.50 ม.
		ลบ.ม.	194	ปริมาณเกิน 100 ลบ.ม. หรือขุดลึกไม่เกิน 1.00 ม.
		ลบ.ม.	239	ปริมาณตั้งแต่ 25 - 100 ลบ.ม. หรือขุดลึก 1.00-1.50 ม.
		ลบ.ม.	283	ปริมาณน้อยกว่า 25 ลบ.ม. หรือขุดลึกเกิน 1.50 ม.
1.4	งานดินถมหรือทรายเพื่อปรับระดับ	ลบ.ม.	99	ขนจากกองใกล้อาคาร และปรับระดับ
1.5	งานวัสดุรองก้นหลุม	ลบ.ม.	104	ใส่อิฐหักรองก้นหลุม
		ลบ.ม.	91	ใส่ทรายรองก้นหลุม
1.6	งานผสมและเทคอนกรีต(กรณีผสมเอง)			
1.6.1	คอนกรีตหยาบ	ลบ.ม.	398	รองก้นหลุม
1.6.2	คอนกรีตโครงสร้าง	ลบ.ม.	436	ทางเท้า ทางระบายน้ำบ่อพัก ถนนภายในบริเวณ
		ลบ.ม.	498	โครงสร้างและส่วนประกอบอาคารชั้นเดียว
		ลบ.ม.	542	โครงสร้างและส่วนประกอบอาคารหลายชั้น
1.7	เทคอนกรีตผสมเสร็จ	ลบ.ม.	306	ทางเท้า ทางระบายน้ำบ่อพัก ถนนภายในบริเวณ
		ลบ.ม.	391	โครงสร้างและส่วนประกอบอาคารชั้นเดียว
		ลบ.ม.	485	โครงสร้างและส่วนประกอบอาคารหลายชั้น
1.8	ประกอบและติดตั้งแบบหล่อคอนกรีต			
1.8.1	แบบหล่อทั่วไป	ตร.ม.	115	จำนวนตั้งแต่ 5,000 ตร.ม. ขึ้นไป
		ตร.ม.	133	จำนวนน้อยกว่า 5,000 ตร.ม.
1.8.2	แบบหล่อเปลือยผิว	ตร.ม.	154	ชนิดผิวเรียบ
		ตร.ม.	193	ชนิดผิวมีบัวลวดลาย
1.8.3	แบบหล่อที่ตั้งสูงเกินปกติ	ตร.ม.	154	ท้องคานหรือท้องพื้นสูง 5.00 - 7.00 ม.
		ตร.ม.	180	ท้องคานหรือท้องพื้นสูงเกิน 7.00 ม.
1.9	ติดตั้งแผ่นพื้นสำเร็จรูป			
1.9.1	ชนิดท้องเรียบตัน/แบบกลวง หนา 5 - 8 ซม.	ตร.ม.	25	รวมงานอุดรอยต่อ แต่ไม่รวมเครื่องจักรในการยกติดตั้งในที่สูง
1.9.2	คอนกรีตอัดแรงแบบกลวง หนา 0.10 -0.13 ม.	ตร.ม.	35	รวมงานอุดรอยต่อ แต่ไม่รวมเครื่องจักรในการยกติดตั้งในที่สูง
1.9.3	คอนกรีตอัดแรงแบบกลวง หนา 0.15 - 0.18 ม.	ตร.ม.	50	รวมงานอุดรอยต่อ แต่ไม่รวมเครื่องจักรในการยกติดตั้งในที่สูง
1.9.4	คอนกรีตอัดแรงแบบกลวง หนา 0.20 - 0.23 ม.	ตร.ม.	60	รวมงานอุดรอยต่อ แต่ไม่รวมเครื่องจักรในการยกติดตั้งในที่สูง

บัญชีค่าแรงงาน/ดำเนินการสำหรับถอดแบบคำนวณราคากลางงานก่อสร้าง

ลำดับที่	รายการ	หน่วย	ค่าแรง/หน่วย (บาท)	หมายเหตุ
1.9.5	คอนกรีตอัดแรงแบบกลวง หนา 0.25 - 0.30 ม.	ตร.ม.	70	รวมงานอุดรอยต่อ แต่ไม่รวมเครื่องจักรในการยกติดตั้งในที่สูง
1.10	**ตัด, ดัด และผูก เหล็กเส้นเสริมคอนกรีต**			
1.10.1	ผิวเรียบ	ตัน	4,100	เส้นผ่าศูนย์กลาง น้อยกว่า 10 มม.
1.10.2	ผิวเรียบ/ผิวข้ออ้อย	ตัน	3,300	เส้นผ่าศูนย์กลาง ตั้งแต่ 10 มม. ถึง 16 มม.
1.10.3	ผิวเรียบ/ผิวข้ออ้อย	ตัน	2,900	เส้นผ่าศูนย์กลางตั้งแต่ 19 มม. ขึ้นไป
1.10.4	วางตะแกรงเหล็กสำเร็จรูป (Wire mesh)	ตร.ม.	5	
1.11	**ประกอบเหล็กรูปพรรณ**			
1.11.1	โครงหลังคาทั่วไป (ทรงจั่ว ทรงเพิง ทรงปั้นหยา อื่นๆ)	กก.	10	รวมลวดเชื่อม
1.11.2	โครงหลังคาทั่วไป (โครง TRUSS)	กก.	12	รวมลวดเชื่อม
1.11.3	โครงสร้างอาคาร(เหล็กหนา เช่น คาน เสา อื่นๆ)	กก.	12	รวมลวดเชื่อม ชนิด E60 (เชื่อมเหล็กทั่วไป)
		กก.	14	รวมลวดเชื่อม ชนิด E70 (ตัดประกอบ/เชื่อม)
		กก.	16	รวมลวดเชื่อม ชนิด E80 (ตัดประกอบ/เชื่อม)
	ค่าแรงข้างต้นไม่รวมค่างาน ตัดโค้ง พับ หรือ ม้วน เหล็กรูปพรรณ			
1.12	**ทำโครงหลังคาไม้**			ติดตั้งอะเส จันทัน แป หรือระแนงไม้ทุกระยะ(ถ้ามี)
1.12.1	ทรงจั่วและทรงเพิงแหงน	ตร.ม.	102	ระยะจันทัน หรือแปตั้งแต่ 75 ซม. ขึ้นไป
		ตร.ม.	140	ระยะจันทัน หรือแปน้อยกว่า 75 ซม.
1.12.2	ทรงปั้นหยา	ตร.ม.	140	ระยะจันทัน หรือแปตั้งแต่ 75 ซม. ขึ้นไป
		ตร.ม.	183	ระยะจันทัน หรือแปน้อยกว่า 75 ซม.
1.12.3	ทรงไทย	ตร.ม.	198	ระยะจันทัน หรือแปตั้งแต่ 75 ซม. ขึ้นไป
		ตร.ม.	304	ระยะจันทัน หรือแปน้อยกว่า 75 ซม.

ตารางค่าดำเนินการและค่าเสื่อมราคา

ราคาน้ำมันเชื้อเพลิงโซล่า ที่ อำเภอเมือง 35.00 - 35.99 บาท / ลิตร (ราคาเครื่องจักร 2558)

ลำดับ	ลักษณะงาน	หน่วย	ค่าดำเนินการ	ค่าเสื่อมราคา (บาท)		รวมค่างาน (บาท)	
			บาท/หน่วย	ปกติ	ฝนชุก	ปกติ	ฝนชุก
1	งานถางป่าขุดตอ						
	ขนาดเบา	ตร.ม.	1.57	0.22	0.28	1.79	1.85
	ขนาดกลาง	ตร.ม.	3.28	0.55	0.69	3.83	3.97
	ขนาดหนัก	ตร.ม.	4.99	0.78	0.98	5.77	5.97
2	งานดินคันทาง						
	ขุด - ขน	ลบ.ม. หลวม	19.33	3.51	4.39	22.84	23.72
	บดทับ	ลบ.ม. แน่น	37.39	10.80	13.50	48.19	50.89
3	งานตัด - ขึ้นรูปคันทาง						
	ดิน - ขุดตัด	ลบ.ม. ปกติ	19.35	3.06	3.83	22.41	23.18
	- ตัก	ลบ.ม. หลวม	6.99	1.70	2.13	8.69	9.12
	หินผุ - ขุดตัด	ลบ.ม. ปกติ	31.27	3.34	4.18	34.61	35.45
	- ดันและตัก	ลบ.ม. หลวม	37.42	5.18	6.48	42.60	43.90
	หินแข็ง - เจาะระเบิด	ลบ.ม. ปกติ	65.07	4.66	5.83	69.73	70.90
	- ดันและตัก	ลบ.ม. หลวม	62.43	19.00	23.75	81.43	86.18
4	งานวัสดุคัดเลือก ลูกรังรองพื้นทาง						
	ขุด - ขน	ลบ.ม. หลวม	27.07	6.52	8.15	33.59	35.22
	ผสม (ผสมกับวัสดุอื่นๆ)	ลบ.ม. แน่น	8.71	1.46	1.83	10.17	10.54
	บดทับ	ลบ.ม. แน่น	44.87	12.96	16.20	57.83	61.07
5	งานไหล่ทางลูกรัง ผสม - บดทับ						
	ผสม (ผสมกับวัสดุอื่นๆ)	ลบ.ม. แน่น	16.39	2.75	3.44	19.14	19.83
	บดทับ	ลบ.ม. แน่น	53.35	20.90	26.13	74.25	79.48
6	งานพื้นทาง (หินคลุก)						
	ผสม (Blend)	ลบ.ม. แน่น	21.22	4.20	5.25	25.42	26.47
	บดทับ	ลบ.ม. แน่น	65.50	25.71	32.14	91.21	97.64
7	งานตัดแต่งขั้นบันได	ลบ.ม. แน่น	6.81	1.66	2.08	8.47	8.89
8	งานขุดรื้อคันทางเดิมแล้วบดทับ						
	ลูกรัง 10 ซม.	ตร.ม.	9.33	2.11	2.64	11.44	11.97
	หินคลุก 10 ซม.	ตร.ม.	11.39	3.38	4.23	14.77	15.62
	ผิว AC 5 ซม.	ตร.ม.	10.10	1.75	2.19	11.85	12.29
9	งานราดยางไพรม์โค้ต	ตร.ม.	7.30	0.62	0.78	7.92	8.08
10	งานราดยางแทคโค้ต	ตร.ม.	6.77	0.88	1.10	7.65	7.87
11	งานผิวทางแบบบาง						
	ชั้นเดียว (1/2 ")	ตร.ม.	15.72	2.21	2.76	17.93	18.48
	ชั้นเดียว (3/4 ")	ตร.ม.	21.72	3.05	3.81	24.77	25.53
	สองชั้น (3/4 " + 3/8 ")	ตร.ม.	32.30	4.54	5.68	36.84	37.98
	สองชั้น (1 " + 1/2 ")	ตร.ม.	47.30	6.64	8.30	53.94	55.60
12	งานเคลือบหิน ขจัดฝุ่น (Pre - Coat)						
	ชั้นเดียว (1/2 ")	ลบ.ม. หลวม	1.90	0.49	0.61	2.39	2.51
	ชั้นเดียว (3/4 ")	ลบ.ม. หลวม	2.62	0.68	0.85	3.30	3.47
	สองชั้น (3/4 " + 3/8 ")	ลบ.ม. หลวม	3.90	1.00	1.25	4.90	5.15
	สองชั้น (1 " + 1/2 ")	ลบ.ม. หลวม	5.71	1.47	1.84	7.18	7.55

ตารางค่าดำเนินการและค่าเสื่อมราคา

ราคาน้ำมันเชื้อเพลิงโซล่า ที่ อำเภอเมือง 35.00 - 35.99 บาท / ลิตร

(ราคาเครื่องจักร 2558)

ลำดับ	ลักษณะงาน	หน่วย	ค่าดำเนินการ	ค่าเสื่อมราคา (บาท)		รวมค่างาน (บาท)	
			บาท/หน่วย	ปกติ	ฝนชุก	ปกติ	ฝนชุก
13	งานผิวทางแอสฟัลท์ติกคอนกรีต						
	ค่าผสมวัสดุแอสฟัลท์ติกคอนกรีต	ตัน	420.36	16.77	20.96	437.13	441.32
	ค่าขนส่งอุปกรณ์ 80 ตัน ระยะขนส่ง100-300 กม.						
	ค่าติดตั้งเครื่องผสม	ครั้ง	250,000				
	งานปูลาดและบดทับ ผิว AC หนา 5 ซม.						
	บนผิวไพรม์โค้ต	ตร.ม.	13.03	2.82	3.53	15.85	16.56
	บนผิวแทคโค้ต	ตร.ม.	10.01	2.28	2.85	12.29	12.86
14	งานผิวทางคอนกรีต						
	ค่าติดตั้งเครื่องผสม	ครั้ง	150,000				
	ค่าผสมคอนกรีต	ลบ.ม.	177.50	35.15	43.94	212.65	221.44
	ค่าขนส่งคอนกรีต	ลบ.ม./กม.	14.27	1.74	2.18	16.01	16.45
	ค่าแบบข้างติดตามยาว 2 ข้าง	เมตร	15.26	5.34	6.68	20.60	21.94
	ค่าปูผิวคอนกรีต	ตร.ม.	10.44	1.92	2.40	12.36	12.84
	ค่าตัดรอยต่อคอนกรีต และหยอดยาง	เมตร	22.08	2.53	3.16	24.61	25.24
	ค่าหยอดยางรอยต่อคอนกรีต	เมตร	13.28	2.39	2.99	15.67	16.27
	ค่าบ่มผิวทางคอนกรีต	ตร.ม.	8.89	1.06	1.33	9.95	10.22
15	งาน Stabilized Layer						
	ค่าผสมวัสดุ ลูกรัง	ลบ.ม. แน่น	34.74	11.03	13.79	45.77	48.53
	ค่าบ่มวัสดุ ลูกรัง	ลบ.ม. แน่น	44.45	5.29	6.61	49.74	51.06
	ค่าผสมวัสดุ หินคลุก	ลบ.ม. แน่น	38.21	11.03	13.79	49.24	52.00
	ค่าบ่มวัสดุ หินคลุก	ลบ.ม. แน่น	44.45	5.29	6.61	49.74	51.06
16	งาน Pavement In Place Recycling						
	ขุดลึกเฉลี่ย 15 ซม.	ตร.ม.	23.60	5.92	7.40	29.52	31.00
	ขุดลึกเฉลี่ย 20 ซม.	ตร.ม.	29.50	7.39	9.24	36.89	38.74
	ขุดลึกเฉลี่ย 25 ซม.	ตร.ม.	39.33	9.86	12.33	49.19	51.66
	ขุดลึกเฉลี่ย 30 ซม.	ตร.ม.	47.19	11.83	14.79	59.02	61.98
17	งาน Slurry Seal	ตร.ม.	11.14	2.07	2.59	13.21	13.73
18	งาน Fog Spray	ตร.ม.	2.58	0.39	0.49	2.97	3.07
19	งาน Hot Mixed Recycling (บดทับ)						
	ขุดลึก 3 ซม.	ตร.ม.	46.01	5.86	7.33	51.87	53.34
	ขุดลึก 4 ซม.	ตร.ม.	62.47	7.39	9.24	69.86	71.71
	ขุดลึก 5 ซม.	ตร.ม.	75.69	8.11	10.14	83.80	85.83
	ขุดลึก 6 ซม.	ตร.ม.	91.77	9.00	11.25	100.77	103.02
20	งาน Milling						
	ขุดลึก 5 ซม.	ตร.ม.	11.61	1.97	2.46	13.58	14.07
	ขุดลึก 10 ซม.	ตร.ม.	13.54	2.30	2.88	15.84	16.42

2003192148

รหัสตู้ หน้า: 1/1

ใบยืนยันคำสั่งซื้อ-รับสินค้าเอง

ครบ ถูก ดี

บริษัท ดูโฮม จำกัด (มหาชน)(สาขานครราชสีมา)

12 หมู่ที่ 2 ถ.ราชสีมา-โชคชัย ต.หนองบัวศาลา อ.เมือง จ.นครราชสีมา 30000

โทรศัพท์: 044-009888 โทรสาร: - สายด่วน: 1746

WWW.DOHOME.CO.TH

เลขที่เอกสาร: 2003192148

วันที่เอกสาร: 30.06.2022

พนง.ขาย:น.ส. สุกัญญา สิงห์ทอง

ผู้แทนขาย:น.ส. สุกัญญา สิงห์ทอง

ผทข.กลุ่มCM:น.ส. สุกัญญา สิงห์ทอง

ซื้อ: (100755244) องค์การบริหารส่วนตำบลหนองบัวศาล

738 ถ.ราชสีมา-โชคชัย

นองบัวศาลา อ.เมืองนครราชสีมา นครราชสีมา 30000

ศัพท์: 044218122 Mobile: 044218122

ผู้รับสินค้า: (100755244) องค์การบริหารส่วนตำบลหนองบัวศ

ที่อยู่: 738 ถ.ราชสีมา-โชคชัย

ต.หนองบัวศาลา อ.เมืองนครราชสีมา นครราชสีมา 30000

โทรศัพท์: 044218122 Mobile: 044218122

เงื่อนไขการชำระเงิน : เงินสด

ดับ	สินค้า	คำอธิบาย	คลัง	หน่วย	ปริมาณ	ราคา/หน่วย	มูลค่า
1	10007057	ตะแกรง 4*10*30*2.00*50 ม.V	A โคราช	ม้วน	1.00	4,155.00	4,155.00

เหมายเหตุ:

ลขที่ PO:

รวมมูลค่าสินค้า:	4,155.00
ค่าขนส่ง/ค่ายกของ:	0.00
ผลต่างการปัดเศษ:	0.00
มูลค่าสินค้าและค่าขนส่งก่อนภาษี:	3,883.18
ภาษี:	271.82
รวมเงินสุทธิ:	4,155.00

รวมเงินสุทธิตัวอักษร: (สี่พันหนึ่งร้อยห้าสิบห้าบาทถ้วน)

ผู้สั่งซื้อ:.....

( )

ผู้พิมพ์: .....

โทร. - แฟกซ์ -

*** สินค้าตามเอกสารฉบับนี้ แม้จะได้ส่งมอบแก่ผู้ซื้อแล้ว ยังคงเป็นทรัพย์สินของผู้ขายจนกว่าผู้ซื้อจะได้ชำระเงินเสร็จเรียบร้อยแล้ว ***

30.06.2022/11:19:41/1/1055300/เศรษฐ์วงศ์ ทรายสุวรรณ

FN: ZSD_FM_ZARPO01/VA03

2003192148

ราคาสินค้าเฉลี่ยวัสดุก่อสร้าง (**ราคาเงินสด ไม่รวมภาษีมูลค่าเพิ่ม ไม่รวมค่าขนส่ง**) ของจังหวัด **นครราชสีมา** เดือน**มิถุนายน** ปี **2565**

ราคา : บาท

ลำดับ..	รายการ	หน่วย	มิถุนายน
1	คอนกรีตผสมเสร็จรูปลูกบาศก์ 180 กก./ตร.ซม. และ รูปทรงกระบอก 140กก./ตร.ซม. ตราซีแพค	ลบ.ม.	2,710.05
2	คอนกรีตผสมเสร็จรูปลูกบาศก์ 210 กก./ตร.ซม. และ รูปทรงกระบอก 180 กก./ตร.ซม. ตราซีแพค	ลบ.ม.	2,753.70
3	คอนกรีตผสมเสร็จรูปลูกบาศก์ 240 กก./ตร.ซม. และรูปทรงกระบอก 210 กก./ตร.ซม. ตราซีแพค	ลบ.ม.	2,796.33
4	คอนกรีตผสมเสร็จรูปลูกบาศก์ 280 กก./ตร.ซม. และ รูปทรงกระบอก 240 กก./ตร.ซม. ตราซีแพค	ลบ.ม.	2,837.94
5	คอนกรีตผสมเสร็จรูปลูกบาศก์ 180 กก./ตร.ซม. และรูปทรงกระบอก 140 กก./ตร.ซม. มีส่วนผสมของปูนซีเมนต์ TPI	ลบ.ม.	1,704.49
6	คอนกรีตผสมเสร็จรูปลูกบาศก์ 210 กก./ตร.ซม. และรูปทรงกระบอก 180 กก./ตร.ซม. มีส่วนผสมของปูนซีเมนต์ TPI	ลบ.ม.	1,752.85
7	คอนกรีตผสมเสร็จรูปลูกบาศก์ 240 กก./ตร.ซม. และรูปทรงกระบอก 210 กก./ตร.ซม. มีส่วนผสมของปูนซีเมนต์ TPI	ลบ.ม.	1,796.22
8	คอนกรีตผสมเสร็จรูปลูกบาศก์ 280 กก./ตร.ซม. และรูปทรงกระบอก 240 กก./ตร.ซม. มีส่วนผสมของปูนซีเมนต์ TPI	ลบ.ม.	1,834.58
9	คอนกรีตผสมเสร็จรูปลูกบาศก์ 320 กก./ตร.ซม. และรูปทรงกระบอก 280 กก./ตร.ซม. มีส่วนผสมของปูนซีเมนต์ TPI	ลบ.ม.	1,882.95
10	คอนกรีตผสมเสร็จรูปลูกบาศก์ 350 กก./ตร.ซม. และรูปทรงกระบอก 300 กก./ตร.ซม. มีส่วนผสมของปูนซีเมนต์ TPI	ลบ.ม.	1,931.31
11	คอนกรีตผสมเสร็จรูปลูกบาศก์ 380 กก./ตร.ซม. และรูปทรงกระบอก 320 กก./ตร.ซม. มีส่วนผสมของปูนซีเมนต์ TPI	ลบ.ม.	2,009.35
12	คอนกรีตผสมเสร็จรูปลูกบาศก์ 400 กก./ตร.ซม. และรูปทรงกระบอก 350 กก./ตร.ซม. มีส่วนผสมของปูนซีเมนต์ TPI	ลบ.ม.	2,056.07
13	คอนกรีตบล็อกก่อผนัง ชนิดธรรมดา ขนาด 19 x 39 x 7 ซม.	ก้อน	5.75
14	คอนกรีตบล็อกก่อผนัง ชนิดกันฝน ขนาด 19 x 39 x 7 ซม.	ก้อน	15.00
15	คอนกรีตบล็อกก่อผนังมวลเบา ขนาด 20 x 60 x 7.5 ซม. G4 ตราทีพีไอ	ตร.ม.	24.00
16	อิฐมอญ ขนาด 7x 16 x 3.5 ซม.	ก้อน	1.50
17	อิฐโปร่ง ชนิดมีรู 2 รู ขนาด 7x 16 x 3 ซม.	ก้อน	1.50
18	เสาเข็มคอนกรีตอัดแรง รูปสี่เหลี่ยมตัน ขนาด 0.18 x 0.18 ม. ยาว 8.00 ม.	ท่อน	1,495.33
19	เสาเข็มคอนกรีตอัดแรง รูปสี่เหลี่ยมตัน ขนาด 0.18 x 0.18 ม. ยาว 10.00 ม.	ท่อน	1,869.16
20	เสาเข็มคอนกรีตอัดแรง รูปสี่เหลี่ยมตัน ขนาด 0.22 x 0.22 ม. ยาว 10.00 ม.	ท่อน	2,476.64
21	เสาเข็มคอนกรีตอัดแรง รูปสี่เหลี่ยมตัน ขนาด 0.18 x 0.18 ม. ยาว 12.00 ม.	ท่อน	2,242.99
22	เสาเข็มคอนกรีตอัดแรง รูปสี่เหลี่ยมตัน ขนาด 0.22 x 0.22 ม. ยาว 15.00 ม.	ท่อน	3,714.95
23	เสาเข็มคอนกรีตอัดแรง รูปสี่เหลี่ยมตัน ขนาด 0.18 x 0.18 ม. ยาว 16.00 ม.	ท่อน	2,990.65
24	เสาเข็มคอนกรีตอัดแรง รูปสี่เหลี่ยมตัน ขนาด 0.22 x 0.22 ม. ยาว 21.00 ม.	ท่อน	5,200.93
25	เสาเข็มคอนกรีตอัดแรง รูปสี่เหลี่ยมตัน ขนาด 0.26 x 0.26 ม. ยาว 21.00 ม.	ท่อน	6,672.90
26	เสาเข็มคอนกรีตอัดแรง รูปสี่เหลี่ยมตัน ขนาด 0.30 x 0.30 ม. ยาว 21.00 ม.	ท่อน	8,635.51
27	เสาเข็มคอนกรีตอัดแรง รูปสี่เหลี่ยมตัน ขนาด 0.35 x 0.35 ม. ยาว 21.00 ม.	ท่อน	12,011.21
28	เสาเข็มคอนกรีตอัดแรง รูปสี่เหลี่ยมตัน ขนาด 0.40 x 0.40 ม. ยาว 21.00 ม.	ท่อน	15,504.67
29	เสารั้วคอนกรีตเสริมเหล็ก แบบสี่เหลี่ยม ขนาด 4" x 4" ยาว 2.50 ม.	ท่อน	200.00
30	เสารั้วคอนกรีตเสริมเหล็ก แบบสี่เหลี่ยม ขนาด 4" x 4" ยาว 3.00 ม.	ท่อน	240.00

31	เหล็กเส้นกลมผิวเรียบ SR.24 ยาว 10 เมตร ศก. 6 มม.	ตัน	27,995.29
32	เหล็กเส้นกลมผิวเรียบ SR.24 ยาว 10 เมตร ศก. 9 มม.	ตัน	27,438.06
33	เหล็กเส้นกลมผิวเรียบ SR.24 ยาว 10 เมตร ศก. 12 มม.	ตัน	28,363.65
34	เหล็กเส้นกลมผิวเรียบ SR.24 ยาว 10 เมตร ศก. 15 มม.	ตัน	28,333.86
35	เหล็กเส้นกลมผิวเรียบ SR.24 ยาว 10 เมตร ศก. 19 มม.	ตัน	28,381.65
36	เหล็กเส้นกลมผิวข้ออ้อย SD.40 ยาว 10 เมตร ศก. 12 มม.	ตัน	25,890.38
37	เหล็กเส้นกลมผิวข้ออ้อย SD.40 ยาว 10 เมตร ศก. 16 มม.	ตัน	26,059.25
38	เหล็กเส้นกลมผิวข้ออ้อย SD.40 ยาว 10 เมตร ศก. 20 มม.	ตัน	25,467.86
39	เหล็กเส้นกลมผิวข้ออ้อย SD.40 ศก.12 มม. ยาว 10 เมตร (Tempcore)	ตัน	25,679.89
40	เหล็กเส้นกลมผิวข้ออ้อย SD.40 ศก.16 มม. ยาว 10 เมตร (Tempcore)	ตัน	25,466.99
41	เหล็กเส้นกลมผิวข้ออ้อย SD.40 ศก.20 มม. ยาว 10 เมตร (Tempcore)	ตัน	25,467.86
42	เหล็กเส้นกลมผิวข้ออ้อย SD.40 ศก.25 มม. ยาว 10 เมตร (Tempcore)	ตัน	25,468.68
43	ลวดผูกเหล็ก ศก. 1.25 มม. (เบอร์ 18)	กก.	103.76
44	เหล็กฉาก หนา 4 มม. ยาว 6 เมตร ขนาด 40 x 40 มม. น้ำหนัก 14.5 กก.	ท่อน	430.00
45	เหล็กฉาก หนา 4 มม. ยาว 6 เมตร ขนาด 50 x 50 มม. น้ำหนัก 18.4 กก.	ท่อน	550.00
46	เหล็กฉาก หนา 6 มม. ยาว 6 เมตร ขนาด 50 x 50 มม. น้ำหนัก 26.8 กก.	ท่อน	800.00
47	เหล็กฉาก หนา 6 มม. ยาว 6 เมตร ขนาด 65 x 65 มม. น้ำหนัก 35.5 กก.	ท่อน	1,080.00
48	เหล็กฉาก หนา 6 มม. ยาว 6 เมตร ขนาด 75 x 75 มม. น้ำหนัก 41.1 กก.	ท่อน	1,240.00
49	เหล็กฉาก หนา 10 มม. ยาว 6 เมตร ขนาด 100 x 100 มม. น้ำหนัก 89.2 กก.	ท่อน	3,000.00
50	เหล็กตัวซี (Light Lip Channel Steel) หนา 2.3 มม. ยาว 6 เมตร ขนาด 75 x 45 x 15 มม. น้ำหนัก 21 กก./ท่อน	ท่อน	724.49
51	เหล็กตัวซี (Light Lip Channel Steel) หนา 3.2 มม. ยาว 6 เมตร ขนาด 75 x 45 x 15 มม. น้ำหนัก 26.0 กก.	ท่อน	990.00
52	เหล็กตัวซี (Light Lip Channel Steel) หนา 2.3 มม. ยาว 6 เมตร ขนาด 100 x 50 x 20 มม. น้ำหนัก 23.5 กก.	ท่อน	940.00
53	เหล็กตัวซี (Light Lip Channel Steel) หนา 3.2 มม. ยาว 6 เมตร ขนาด 100 x 50 x 20 มม. น้ำหนัก 34.0 กก.	ท่อน	1,206.92
54	เหล็กตัวซี (Light Lip Channel Steel) หนา 2.3 มม. ยาว 6 เมตร ขนาด 125 x 50 x 20 มม. น้ำหนัก 25.5 กก.	ท่อน	943.93
55	เหล็กตัวซี (Light Lip Channel Steel) หนา 3.2 มม. ยาว 6 เมตร ขนาด 125 x 50 x 20 มม. น้ำหนัก 36.5 กก.	ท่อน	1,316.40
56	ท่อเหล็กกลวงสี่เหลี่ยมจัตุรัส หนา 1.2 มม. ขนาด 1" x 1" ยาว 6 เมตร	ท่อน	250.00
57	ท่อเหล็กกลวงสี่เหลี่ยมจัตุรัส หนา 2.0 มม. ขนาด 1 1/2" x 1 1/2" ยาว 6 เมตร	ท่อน	470.00
58	ท่อเหล็กกลวงสี่เหลี่ยมจัตุรัส หนา 2.0 มม. ขนาด 2" x 2" ยาว 6 เมตร	ท่อน	630.00
59	ข้อต่อตรงเหล็ก ศก. 1/2 นิ้ว	อัน	13.00
60	ข้อต่อตรงเหล็ก ศก. 3/4 นิ้ว	อัน	18.00
61	ข้อต่อตรงเหล็ก ศก. 1 นิ้ว	อัน	30.00
62	ข้อต่องอเหล็ก 90 องศา ศก. 1/2 นิ้ว	อัน	15.00
63	ข้อต่องอเหล็ก 90 องศา ศก. 3/4 นิ้ว	อัน	22.00
64	ข้อต่องอเหล็ก 90 องศา ศก. 1 นิ้ว	อัน	37.00
65	สามทาง 90 องศาเหล็กเคลือบสังกะสี ศก. 1/2 นิ้ว	อัน	22.00
66	สามทาง 90 องศาเหล็กเคลือบสังกะสี ศก. 3/4 นิ้ว	อัน	30.00
67	สามทาง 90 องศาเหล็กเคลือบสังกะสี ศก. 1 นิ้ว	อัน	55.00
68	ท่อ พีวีซี แข็ง ท่อประปา ชนิดปลายธรรมดา ชั้น 8.5 ยาว 4 เมตร เส้นผ่านศูนย์กลาง 1/2" ตราท่อน้ำไทย	ท่อน	44.86
69	ท่อ พีวีซี แข็ง ท่อประปา ชนิดปลายธรรมดา ชั้น 8.5 ยาว 4 เมตร เส้นผ่านศูนย์กลาง 3/4" ตราท่อ	ท่อน	56.07

	น้ำไทย		
70	ท่อ พีวีซี แข็ง ท่อประปา ชนิดปลายธรรมดา ชั้น 8.5 ยาว 4 เมตร เส้นผ่านศูนย์กลาง 1" ตราท่อน้ำไทย	ท่อน	74.77
71	ท่อ พีวีซี แข็ง ท่อประปา ชนิดปลายธรรมดา ชั้น 8.5 ยาว 4 เมตร เส้นผ่านศูนย์กลาง 1 1/4" ตราท่อน้ำไทย	ท่อน	93.46
72	ท่อ พีวีซี แข็ง ท่อประปา ชนิดปลายธรรมดา ชั้น 8.5 ยาว 4 เมตร เส้นผ่านศูนย์กลาง 1 1/2" ตราท่อน้ำไทย	ท่อน	121.50
73	ท่อ พีวีซี แข็ง ท่อประปา ชนิดปลายธรรมดา ชั้น 8.5 ยาว 4 เมตร เส้นผ่านศูนย์กลาง 2" ตราท่อน้ำไทย	ท่อน	191.59
74	ท่อ พีวีซี แข็ง ท่อประปา ชนิดปลายธรรมดา ชั้น 8.5 ยาว 4 เมตร เส้นผ่านศูนย์กลาง 2 1/2" ตราท่อน้ำไทย	ท่อน	303.74
75	ท่อ พีวีซี แข็ง ท่อประปา ชนิดปลายธรรมดา ชั้น 8.5 ยาว 4 เมตร เส้นผ่านศูนย์กลาง 3" ตราท่อน้ำไทย	ท่อน	420.56
76	ท่อ พีวีซี แข็ง ท่อประปา ชนิดปลายธรรมดา ชั้น 8.5 ยาว 4 เมตร เส้นผ่านศูนย์กลาง 4" ตราท่อน้ำไทย	ท่อน	682.24
77	ท่อ พีวีซี แข็ง ท่อประปา ชนิดปลายธรรมดา ชั้น 8.5 ยาว 4 เมตร เส้นผ่านศูนย์กลาง 5" ตราท่อน้ำไทย	ท่อน	1,028.04
78	ท่อ พีวีซี แข็ง ท่อประปา ชนิดปลายธรรมดา ชั้น 8.5 ยาว 4 เมตร เส้นผ่านศูนย์กลาง 6" ตราท่อน้ำไทย	ท่อน	1,429.91
79	ท่อ พีวีซี แข็ง ท่อประปา ชนิดปลายธรรมดา ชั้น 8.5 ยาว 4 เมตร เส้นผ่านศูนย์กลาง 8" ตราท่อน้ำไทย	ท่อน	2,289.72
80	ท่อ พีวีซี แข็ง ท่อประปา ชนิดปลายธรรมดา ชั้น 8.5 ยาว 4 เมตร เส้นผ่านศูนย์กลาง 10" ตราท่อน้ำไทย	ท่อน	3,317.76
81	ท่อ พีวีซี แข็ง ท่อประปา ชนิดปลายธรรมดา ชั้น 8.5 ยาว 4 เมตร เส้นผ่านศูนย์กลาง 12" ตราท่อน้ำไทย	ท่อน	4,654.21
82	ท่อ พีวีซี แข็ง ท่อประปา ชนิดปลายธรรมดา ชั้น 13.5 ยาว 4 เมตร เส้นผ่านศูนย์กลาง 1/2" ตราท่อน้ำไทย	ท่อน	60.28
83	ท่อ พีวีซี แข็ง ท่อประปา ชนิดปลายธรรมดา ชั้น 13.5 ยาว 4 เมตร เส้นผ่านศูนย์กลาง 3/4" ตราท่อน้ำไทย	ท่อน	73.36
84	ท่อ พีวีซี แข็ง ท่อประปา ชนิดปลายธรรมดา ชั้น 13.5 ยาว 4 เมตร เส้นผ่านศูนย์กลาง 1" ตราท่อน้ำไทย	ท่อน	114.96
85	ท่อ พีวีซี แข็ง ท่อประปา ชนิดปลายธรรมดา ชั้น 13.5 ยาว 4 เมตร เส้นผ่านศูนย์กลาง 1 1/4" ตราท่อน้ำไทย	ท่อน	152.81
86	ท่อ พีวีซี แข็ง ท่อประปา ชนิดปลายธรรมดา ชั้น 13.5 ยาว 4 เมตร เส้นผ่านศูนย์กลาง 1 1/2" ตราท่อน้ำไทย	ท่อน	194.39
87	ท่อ พีวีซี แข็ง ท่อประปา ชนิดปลายธรรมดา ชั้น 13.5 ยาว 4 เมตร เส้นผ่านศูนย์กลาง 2" ตราท่อน้ำไทย	ท่อน	295.33
88	ท่อ พีวีซี แข็ง ท่อประปา ชนิดปลายธรรมดา ชั้น 13.5 ยาว 4 เมตร เส้นผ่านศูนย์กลาง 2 1/2" ตราท่อน้ำไทย	ท่อน	486.92
89	ท่อ พีวีซี แข็ง ท่อประปา ชนิดปลายธรรมดา ชั้น 13.5 ยาว 4 เมตร เส้นผ่านศูนย์กลาง 3" ตราท่อน้ำไทย	ท่อน	680.84
90	ท่อ พีวีซี แข็ง ท่อประปา ชนิดปลายธรรมดา ชั้น 13.5 ยาว 4 เมตร เส้นผ่านศูนย์กลาง 4" ตราท่อน้ำไทย	ท่อน	1,018.69
91	ท่อ พีวีซี แข็ง ท่อประปา ชนิดปลายธรรมดา ชั้น 13.5 ยาว 4 เมตร เส้นผ่านศูนย์กลาง 5" ตราท่อน้ำไทย	ท่อน	1,542.06
92	ท่อ พีวีซี แข็ง ท่อประปา ชนิดปลายธรรมดา ชั้น 13.5 ยาว 4 เมตร เส้นผ่านศูนย์กลาง 6" ตราท่อน้ำไทย	ท่อน	2,149.53
93	ท่อ พีวีซี แข็ง ท่อประปา ชนิดปลายธรรมดา ชั้น 13.5 ยาว 4 เมตร เส้นผ่านศูนย์กลาง 8" ตราท่อน้ำไทย	ท่อน	3,738.32
94	ท่อ พีวีซี แข็ง ท่อประปา ชนิดปลายธรรมดา ชั้น 13.5 ยาว 4 เมตร เส้นผ่านศูนย์กลาง 10" ตราท่อน้ำไทย	ท่อน	5,887.85
95	ท่อ พีวีซี แข็ง ท่อประปา ชนิดปลายธรรมดา ชั้น 13.5 ยาว 4 เมตร เส้นผ่านศูนย์กลาง 14" ตราท่อน้ำไทย	ท่อน	11,214.95
96	ข้อต่อท่อ พีวีซี ตรง สำหรับใช้กับท่อรับแรงดัน เส้นผ่านศูนย์กลาง 1/2" ตราท่อน้ำไทย	อัน	3.27
97	ข้อต่อท่อ พีวีซี ตรง สำหรับใช้กับท่อรับแรงดัน เส้นผ่านศูนย์กลาง 3/4" ตราท่อน้ำไทย	อัน	3.74
98	ข้อต่อท่อ พีวีซี ตรง สำหรับใช้กับท่อรับแรงดัน เส้นผ่านศูนย์กลาง 1" ตราท่อน้ำไทย	อัน	6.54
99	ข้อต่อท่อ พีวีซี ตรง สำหรับใช้กับท่อรับแรงดัน เส้นผ่านศูนย์กลาง 1 1/4" ตราท่อน้ำไทย	อัน	9.35
100	ข้อต่อท่อ พีวีซี ตรง สำหรับใช้กับท่อรับแรงดัน เส้นผ่านศูนย์กลาง 1 1/2" ตราท่อน้ำไทย	อัน	12.15
101	ข้อต่อท่อ พีวีซี ตรง สำหรับใช้กับท่อรับแรงดัน เส้นผ่านศูนย์กลาง 2" ตราท่อน้ำไทย	อัน	18.69
102	ข้อต่อท่อ พีวีซี ตรง สำหรับใช้กับท่อรับแรงดัน เส้นผ่านศูนย์กลาง 2 1/2" ตราท่อน้ำไทย	อัน	30.84
103	ข้อต่อท่อ พีวีซี ตรง สำหรับใช้กับท่อรับแรงดัน เส้นผ่านศูนย์กลาง 3" ตราท่อน้ำไทย	อัน	51.40

224	ฟลิ้นโค้ท เบอร์ 3 ขนาด 3.5 กก. ตราเชลล์	กระป๋อง	550.00
225	แซลแลค ชนิดเกล็ด สีเหลือง	กก.	650.00
226	น้ำยาประสานท่อพีวีซี ชนิดธรรมดา ขนาด 250 กรัม ตราท่อน้ำไทย	กระป๋อง	135.05
227	ทรายหยาบ	ลบ.ม.	460.00
228	ทรายละเอียด	ลบ.ม.	500.00
229	หินย่อย เบอร์ 1 ราคา ณ โรงโม่	ตัน	265.00
230	หินย่อย เบอร์ 2 ราคา ณ โรงโม่	ตัน	270.00
231	หินย่อย 3/4" ราคา ณ โรงโม่	ตัน	276.67
232	หินย่อย 3/8" ราคา ณ โรงโม่	ตัน	201.67
233	หินใหญ่ คละ ขนาด 15 - 30 ซม. ราคา ณ โรงโม่	ตัน	293.33
234	ก๊อกน้ำทองเหลือง ขนาด 3/4 นิ้ว ตราซันวา	อัน	130.84
235	ถังซีเมนต์สำเร็จรูป กลวง สูง 40 ซม. ศก. 100 ซม.	อัน	430.00
236	ถังซีเมนต์สำเร็จรูป กลวง สูง 40 ซม. ศก. 80 ซม	อัน	140.00
237	ฝาถังซีเมนต์สำเร็จรูป ศก. 80 ซม.	อัน	130.00
238	ฝาถังซีเมนต์สำเร็จรูป ศก. 100 ซม.	อัน	430.00
239	สายไฟฟ้า VAF สายแบนแกนคู่ แรงดัน 300 โวลท์ ขนาด 2 x 1.5 ตร.มม. ยาว 100 เมตร ตรา บางกอกเคเบิล	ม้วน	1,317.76
240	สายไฟฟ้า VAF สายแบนแกนคู่ แรงดัน 300 โวลท์ ขนาด 2 x 2.5 ตร.มม. ยาว 100 เมตร ตรา บางกอกเคเบิล	ม้วน	2,177.57
241	สายเคเบิลภายในอาคาร THW สายกลมแกนเดียว ขนาด 1 x 2.5 ตร.มม. ยาว 100 เมตร ตรา BCC	ม้วน	862.62
242	สายเคเบิลภายในอาคาร THW สายกลมแกนเดียว ขนาด 1 x 5 ตร.มม. ยาว 100 เมตร ตรา BCC	ม้วน	584.11
243	สตาร์ทเตอร์ ขนาด 4-65 วัตต์ ตราฟิลิปส์	อัน	14.02
244	หลอดไฟฟ้าฟลูออเรสเซนต์ แบบยาว ขนาด 36 วัตต์ ตราฟิลิปส์	หลอด	37.38
245	หลอดไฟฟ้าฟลูออเรสเซนต์ ชนิดผอม แบบยาว ขนาด 36 วัตต์ ตราพานาโซนิค รุ่น FL40SS-D/36	หลอด	47.66
246	หลอดไฟฟ้า LED ขนาด 10 วัตต์ ตรา EVR 11 W	หลอด	82.24
247	หลอดไฟฟ้า LED ขนาด 10 วัตต์ ตรา PANASONIC 12 W	หลอด	130.84
248	หลอดไฟฟ้า LED ขนาด 10 วัตต์ ตรา โตชิบ้า รุ่น LED GEN 5460 11W DL	หลอด	120.56
249	หลอดไฟฟ้า LED ขนาด 10 วัตต์ ตรา พานาโซนิค รุ่น NEO 8000 HR 12 W DL	หลอด	148.60
250	โถส้วมชักโครกนั่งราบ มีถังพักน้ำ เคลือบขาว ตราอเมริกันแสตนดาร์ด รุ่น TF2696S	ชุด	2,420.56
251	โถส้วมชักโครกนั่งราบ มีถังพักน้ำ เคลือบขาว ตราอเมริกันสแตนดาร์ด รุ่น TF-2698 SCW-WT-0 4.5L ขาว	ชุด	2,514.02
252	ที่ปัสสาวะเซรามิกชาย ชนิดแขวนผนัง เคลือบขาว ตราอเมริกันแสตนดาร์ด รุ่น TF- 412	ชิ้น	1,074.77
253	ที่ปัสสาวะเซรามิกชาย ชนิดแขวนผนัง เคลือบขาว ตราคอตโต้ รุ่น C 307	ชิ้น	1,712.62
254	อ่างล้างหน้าเซรามิก ชนิดแขวนผนัง เคลือบขาว ตราคอตโต้ รุ่น C 013	ชิ้น	1,101.87
255	อ่างล้างหน้าเซรามิก ชนิดแขวนผนัง เคลือบขาว ตราอเมริกันแสตนดาร์ด รุ่น TF-910	ชิ้น	1,159.81
256	อ่างล้างหน้าเซรามิก ชนิดแขวนผนัง เคลือบขาว ตราคอตโต้ รุ่น C 005	ชิ้น	1,500.00
257	อ่างล้างหน้าเซรามิก ชนิดแขวนผนัง เคลือบขาว ตราอเมริกันแสตนดาร์ด รุ่น TF-959	ชิ้น	1,319.63
258	อ่างล้างหน้าเซรามิก ชนิดแขวนผนัง เคลือบขาว ตราคอตโต้ รุ่น C 002	ชิ้น	1,239.25
259	อ่างล้างหน้าเซรามิค ชนิดแขวนผนัง เคลือบขาว ตราอเมริกันสแตนดาร์ด รุ่น TF0979 WTO	ชิ้น	794.39
260	อ่างล้างหน้าเซรามิค ชนิดแขวนผนัง เคลือบขาว ตราอเมริกันสแตนดาร์ด รุ่น TF-0945 ขาว	ชิ้น	831.78
261	ที่วางสบู่เซรามิก ชนิดฝังผนัง เคลือบขาว ตราคอตโต้ รุ่น C 805	ชิ้น	392.52
262	ที่วางสบู่เซรามิก ชนิดฝังผนัง เคลือบขาว ตราคอตโต้ รุ่น C 834	ชิ้น	670.09

รายการคำนวณ

โครงการ ก่อสร้างถนนคอนกรีต ภายในบ้านห้วยหุงเหลือ ม.10

รายการเหล็กตามแบบที่ก่อสร้าง

- เหล็กเสริมตั้งฉากแนวนอน ใช้เหล็กเส้นกลม 6 มิลลิเมตร @ 0.30 เมตร
- เหล็กเสริมขนานแนวนอน ใช้เหล็กเส้นกลม 9 มิลลิเมตร @ 0.30 เมตร
- คุณภาพเหล็ก SR – 24 มีกำลังดึงที่จุดคราก 2,400 กิโลกรัม/ตารางเซนติเมตร

รายการเหล็กเสริมที่ขอเปลี่ยนแปลง

- ลวดตะแกรงไวร์เมช 4 มิลลิเมตร @ 0.10 × 0.30 เมตร #
- คุณภาพเหล็ก มีกำลังที่จุดคราก 5,500 กิโลกรัม/ตารางเซนติเมตร

วิเคราะห์คุณสมบัติการรับแรงดึงของเหล็กที่ใช้ในแนวตั้งฉากถนน

<u>เหล็กเสริมตามแบบ ใช้เหล็กเส้นกลม 6 มิลลิเมตร @ 0.30 เมตร</u>

ขนาดเส้นผ่านศูนย์กลางของเหล็ก	6	มิลลิเมตร
ระยะห่างของการวางเหล็ก	0.30	เมตร
ปริมาณเหล็กในพื้นที่หน้าตัดคอนกรีตกว้าง 1 เมตร	0.94	ตารางเซนติเมตร
แรงดึงสูงสุดที่จุดคราก	2,400	กิโลกรัม/ตารางเซนติเมตร
แรงดึงสุงสุดของเหล็กในพื้นที่หน้าตัดคอนกรีต 1 เมตร	2,260	กิโลกรัม

<u>เหล็กเสริมที่ขอเปลี่ยนแปลง ไวร์เมช ขนาด 4 มิลลิเมตร @ 0.30 เมตร</u>

แรงดึงสุงสุดของเหล็กในพื้นที่หน้าตัดคอนกรีต 1 เมตร	2,260.80	กิโลกรัม	
แรงดึงสูงสุดที่จุดคราก	2,400	กิโลกรัม/ตารางเซนติเมตร	
ปริมาณเหล็กในพื้นที่หน้าตัดคอนกรีตกว้าง 1 เมตร	0.41	ตารางเซนติเมตร	
ขนาดเส้นผ่านศูนย์กลางของเหล็ก	4	มิลลิเมตร	
ระยะห่างของการวางเหล็ก	0.31	เมตร	>0.30 (ผ่าน)

ลงชื่อ ..... วิศวกร

(นายโกสุด ต่มสันเทียะ)

ภย 37006

วัน/เดือน/ปี

วิเคราะห์คุณสมบัติการรับแรงดึงของเหล็กที่ใช้ในแนวขนานถนน

<u>เหล็กเสริมตามแบบ ใช้เหล็กเส้นกลม 9 มิลลิเมตร @ 0.30 เมตร</u>

ขนาดเส้นผ่านศูนย์กลางของเหล็ก	9	มิลลิเมตร
ระยะห่างของการวางเหล็ก	0.30	เมตร
ปริมาณเหล็กในพื้นที่หน้าตัดคอนกรีตกว้าง 1 เมตร	2.12	ตารางเซนติเมตร
แรงดึงสูงสุดที่จุดคราก	2,400.00	กิโลกรัม/ตารางเซนติเมตร
แรงดึงสุงสุดของเหล็กในพื้นที่หน้าตัดคอนกรีต 1 เมตร	5,086.80	กิโลกรัม

<u>เหล็กเสริมที่ขอเปลี่ยนแปลง ไวร์เมช ขนาด 4 มิลลิเมตร @ 0.10 เมตร</u>

แรงดึงสุงสุดของเหล็กในพื้นที่หน้าตัดคอนกรีต 1 เมตร	5,086.80	กิโลกรัม	
แรงดึงสูงสุดที่จุดคราก	5,500.00	กิโลกรัม/ตารางเซนติเมตร	
ปริมาณเหล็กในพื้นที่หน้าตัดคอนกรีตกว้าง 1 เมตร	0.92	ตารางเซนติเมตร	
ขนาดเส้นผ่านศูนย์กลางของเหล็ก	4.00	มิลลิเมตร	
ระยะห่างของการวางเหล็ก	0.14	เมตร	>0.10 (ผ่าน)

เพราะฉะนั้น ไวร์เมช 4 มิลลิเมตร 0.10×0.30 เมตร # สามารถรับแรงดึงได้เทียบเท่าการเสริมเหล็กเส้นกลม 6 @ 0.30 เมตร ในแนวตั้งฉากถนน และเหล็กกลม 9 มิลลิเมตร @ 0.30 เมตร ในแนวขนานถนน

ลงชื่อ ..... วิศวกร

(เดชาภาสุ ต่ำสิน เทียว)

ภย 37006

วัน/เดือน/ปี

สภาวิศวกร

ตามพระราชบัญญัติวิศวกร พ.ศ. ๒๕๔๒

ออกบัตรนี้ไว้เพื่อแสดงว่า

นายไกลสุด ฉิมสันเทียะ

มีสิทธิประกอบวิชาชีพวิศวกรรมควบคุม

ระดับ ภาคีวิศวกร สาขา วิศวกรรมโยธา

ตามใบอนุญาตเลขทะเบียน กย.๓๗๐๐๖

ตั้งแต่วันที่ ๑๓ มกราคม ๒๕๔๖

เลขบัตร ๑๔๔๕๔๘

(นายเอกสิทธิ์ ลิ้มสุวรรณ)
เลขาธิการสภาวิศวกร

(นายอานุ จันเสรี)
นายกสภาวิศวกร

องค์การบริหารส่วนตำบลทัพรั้ง

โครงการก่อสร้างถนน ค.ส.ล. ภายในหมู่บ้านห้วยหุงเกลือ ม.10

ปริมาณงาน

ก่อสร้างถนน ค.ส.ล. กว้าง 5.0 ม. ยาว 168.0 ม. หนา 0.15 ม. ลงลูกรังไหล่ทางกว้างตามสภาพรวม 15 ลบ.ม พร้อมป้ายโครงการ 1 ป้าย

สถานที่ก่อสร้าง บ้านห้วยหุงเกลือ ม.10 ตำบลทัพรั้ง

อำเภอพระทองคำ จังหวัดนครราชสีมา

ปีงบประมาณ 2565

องค์การบริหารส่วนตำบลทัพรั้ง

สารบัญแบบ

แผ่นที่	รายการแบบ
1/5	รายการประกอบแบบ
2/5	ผังบริเวณ วิธีการดำเนินงาน
3/5	ผังบริเวณ วิธีการดำเนินงาน
4/5	ป้ายโครงการ
5/5	แบบมาตรฐาน ถท. -2-203

รายการประกอบแบบ

1. ข้อกำหนดวัสดุ

1. ปรับเกลี่ยปรับระดับพื้นทางเดิม
2. ปูนซิเมนต์ใช้ปูนซิเมนต์ปอร์ตแลนด์ ประเภทที่ 1 เช่น ตราช้าง , นกอินทรีย์สีน้ำเงิน , ตราเพชร หรือทีพีไอแดงเป็นต้น
3. ส่วนผสม คอนกรีต ใช้ส่วนผสมที่อัตราส่วน STRENGTH ลูกบาศก์ 15x15x15 ซม. 280 กก./ตร.ซม. ที่อายุ 28 วัน
4. หิน ทราย เป็นหินที่สะอาดไม่มีเศษวัสดุเช่น ใบไม้ หรือดินที่ทำให้คอนกรีตเสียกำลัง
5. เหล็กเสริมกันร้าวถนนคอนกรีตใช้ Wire mesh 4มม. @0.10x0.30 ม.
6. งานไหล่ทางใช้วัสดุลูกรังบดทับแน่นความกว้างตามสภาพเขตทาง มีปริมาตรไม่น้อยกว่า 15 ลบ.ม.
7. รายละเอียดอื่นๆ ให้เป็นไปตามข้อกำหนดแบบมาตรฐาน ถท. -2-203

2. วิธีการดำเนินการ

1. ก่อนดำเนินการลงวัสดุให้ผู้รับจ้างจะต้องทำการปรับระดับสภาพพื้นเดิมและนำวัชพืชเช่น หญ้า และวัสดุที่ไม่เหมาะสม ออกก่อนทำการลงวัสดุ และรองทรายปรับระดับหนาประมาณ 5 ซ.ม.
2. ถนนคอนกรีตใช้แบบถนน ค.ส.ล. ภายในหมู่บ้าน ถนนกว้าง 5 ม.
3. การทำผิวหน้าคอนกรีตให้หยาบให้ทำโดยใช้แปรงกวาดจากขอบด้านหนึ่งไปยังอีกด้านหนึ่ง โดยร่องที่เกิดขึ้นจะต้องมีความลึกไม่เกิน 2 มม.
4. การบ่มคอนกรีต เมื่อคอนกรีตแข็งตัวแล้วให้ทำการบ่มด้วยน้ำยาบ่ม หรือกระสอบชุ่มน้ำ 28 วัน
5. มิติต่างๆ มีหน่วยเป็นเมตร นอกจากระบุไว้เป็นอย่างอื่น
6. เพื่อให้เป็นไปตามหลักวิชาการหรือเพื่อแก้ไขข้อขัดแย้งในรูปแบบรายละเอียดประกอบบแบบให้อยู่ในดุลยพินิจของช่างผู้ควบคุมงานและผู้ว่าจ้าง

3. การส่งมอบงาน

นำเอกสารการส่งมอบงานดังนี้

- รูปถ่ายการก่อนการดำเนินการ ระหว่างดำเนินการ และดำเนินการแล้วเสร็จ
- รายการผลการทดสอบวัสดุ
- หนังสือส่งมอบงานของผู้รับจ้าง

องค์การบริหารงานส่วนตำบลทัพหลวง

แบบก่อสร้าง

ก่อสร้างถนนคอนกรีตภายในหมู่บ้าน บ้านห้วยหุงเกลือ ม.10

แบบแสดง

รายการประกอบแบบ

เขียนแบบ-ออกแบบ

(นายไกลสุด ฉิมสันเทียะ)
ผอ.กองช่าง

ตรวจ

(นางสาวยาใจ อรุณเจริญฉาย)
รอง ปลัด อบต.

เห็นชอบ

(นางสาวยาใจ อรุณเจริญฉาย)
รอง ปลัด อบต.
รักษาราชการแทน ปลัด อบต.

อนุมัติ

(นายธนงค์ เทพังเทียม)
นายก อบต.

วัน/เดือน/ปี	แบบเลขที่
19/ 07 / 2565	/2565

แผ่นที่

1/5

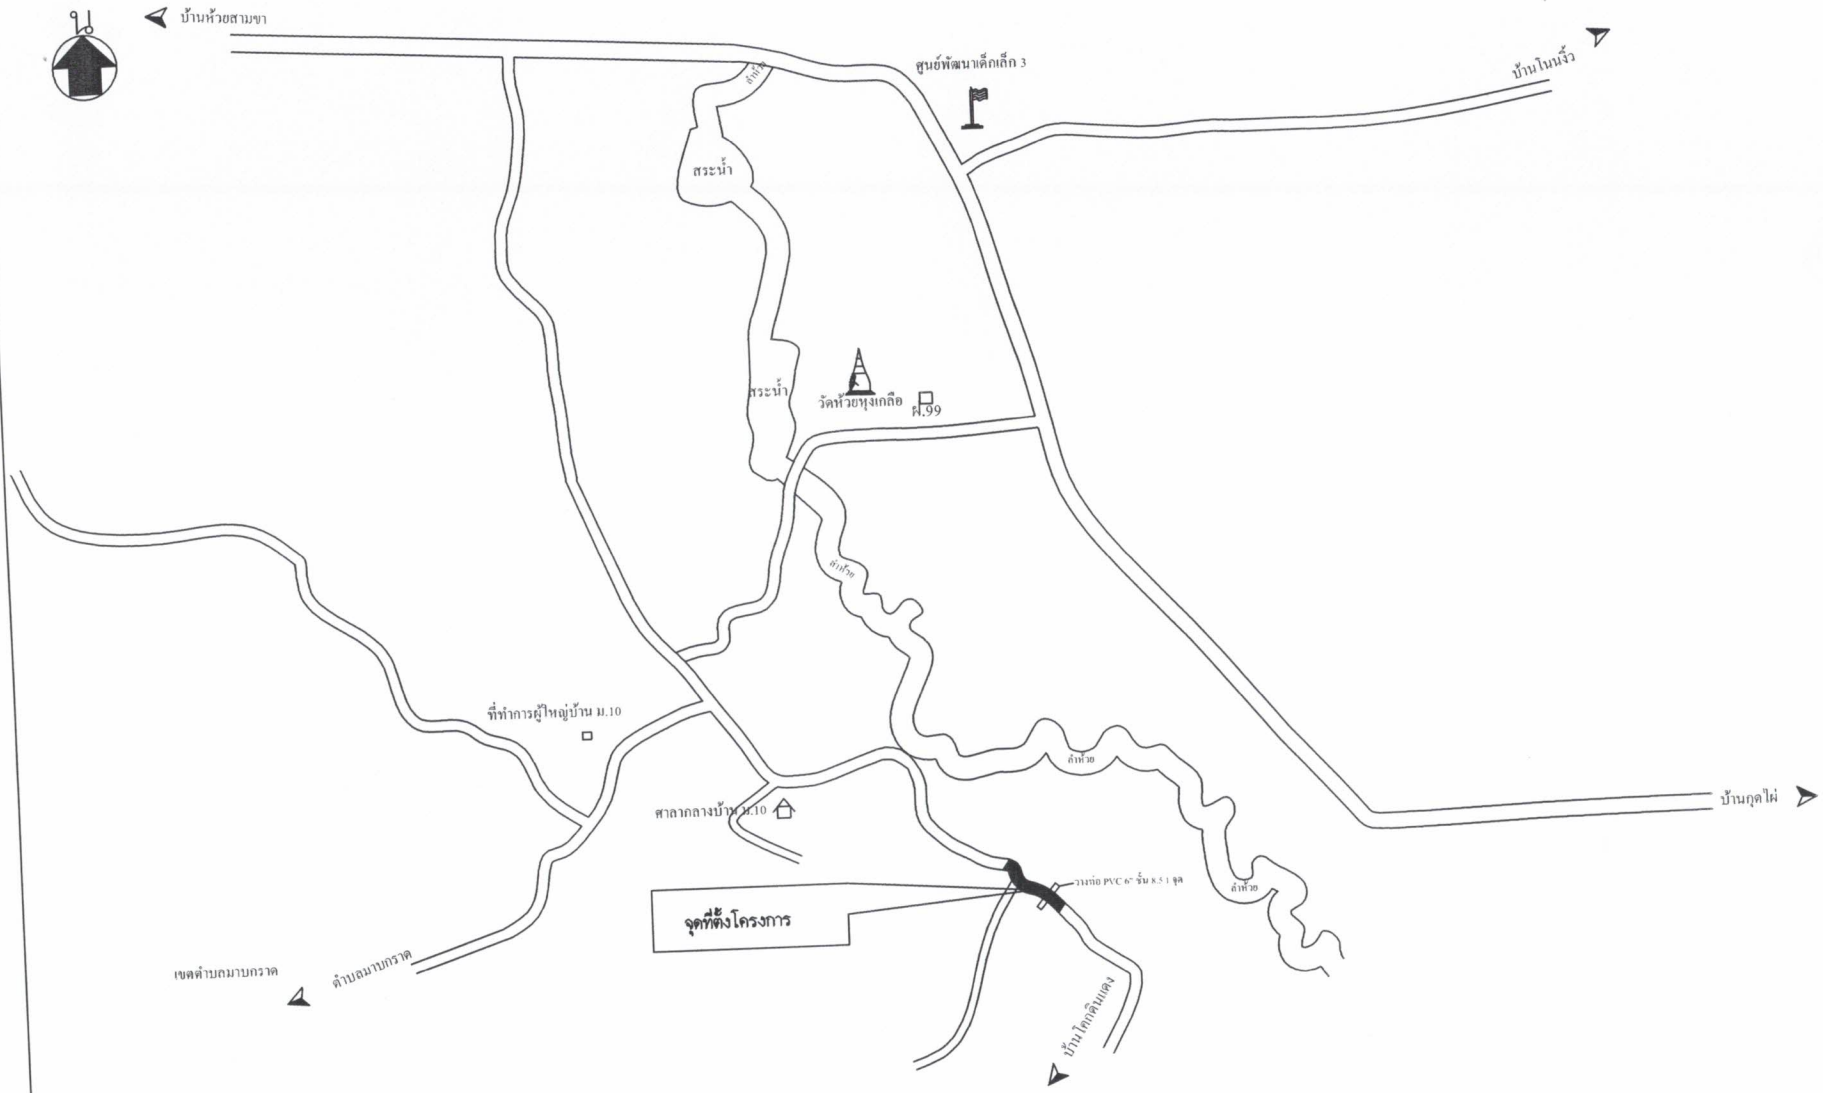

วิธีดำเนินการ

1. ให้ทำการเกรดปรับเกลี่ยพื้นทางเดิมก่อนทำการลงวัสดุ
2. ลงวัสดุทรายรองพื้นปรับระดับผิวทางหนา 5 ซม.
3. ก่อสร้างถนน ค.ส.ล. กว้าง 5.0 ม. ยาว 168.0 ม.หนา 0.15 ม. ลงลูกรังไหล่ทางกว้างตามสภาพรวม 15 ลบ.ม
4. กำลังของคอนกรีต
   -สำหรับถนนกว้าง 5 ม. ใช้คอนกรีต ส่วนผสมที่อัตราส่วน STRENGTH 280 กก./ตร.ซม. ที่อายุ 28 วัน
5. วางท่อ PVC 6" ชั้น 8.5 1 จุด
6. ป้ายโครงการ 1 ป้าย

องค์การบริหารงานส่วนตำบลทัพรั้ง

แบบก่อสร้าง

ก่อสร้างถนนคอนกรีตภายในหมู่บ้าน บ้านห้วยหุ่งเกลือ ม.10

แบบแสดง

ผังบริเวณ วิธีการดำเนินงาน

เขียนแบบ-ออกแบบ

(นายไกลสุด ฉิมสันเทียะ)
ผอ.กองช่าง

ตรวจ

(นางสาวยาใจ อรุณเจริญฉาย)
รอง ปลัด อบต.

เห็นชอบ

(นางสาวยาใจ อรุณเจริญฉาย)
รอง ปลัด อบต.
รักษาราชการแทน ปลัด อบต.

อนุมัติ

(นายชนงค์ เทพังเทียม)
นายก อบต.

วัน/เดือน/ปี	แบบเลขที่
19/ 07 / 2565	/2565

แผ่นที่

2/5

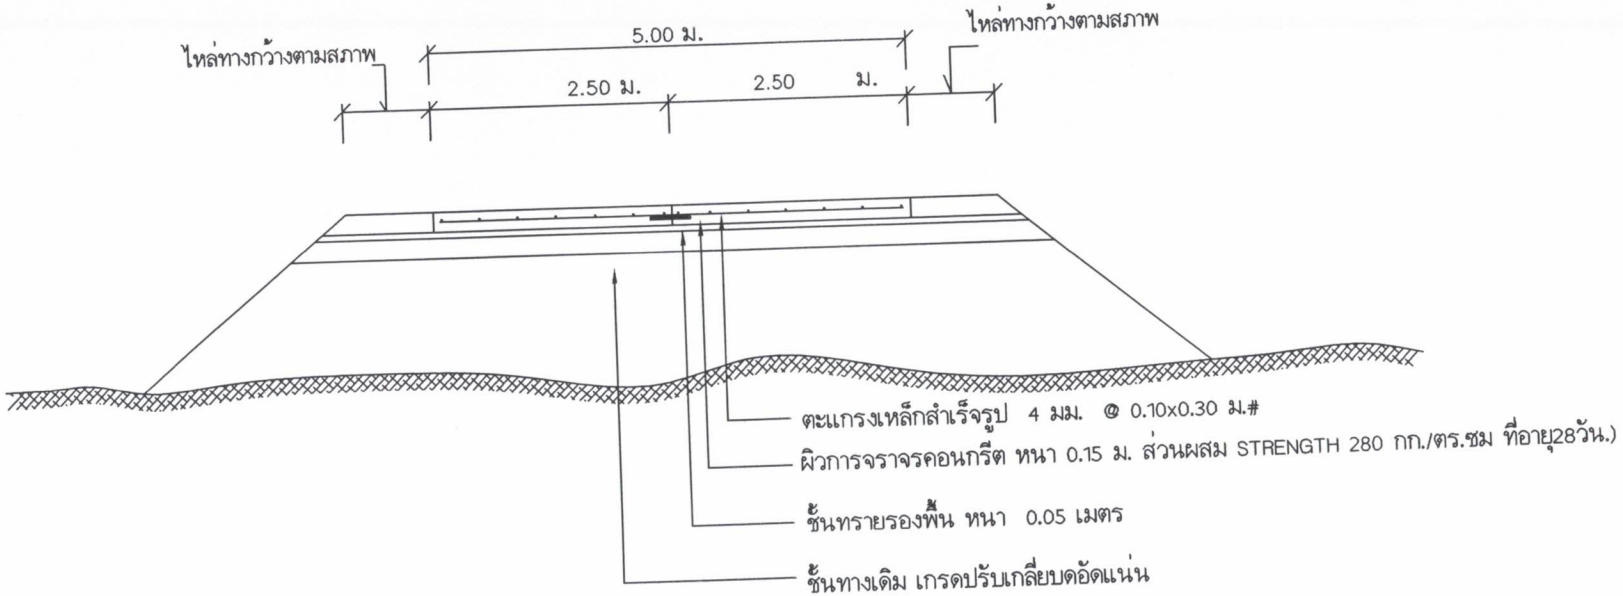

รูปตัดถนนคอนกรีตเสริมเหล็ก กว้าง 5.0 ม.

หมายเหตุ -คัดลอกตามแบบมาตรฐานถนน ค.ส.ล. ถท. -2-203 (ฉพาะส่วนที่เกี่ยวข้อง)

องค์การบริหารงานส่วนตำบลทัพรั้ง

แบบก่อสร้าง

ก่อสร้างถนนคอนกรีตภายในหมู่บ้าน บ้านห้วยทุ่งเกลือ ม.10

แบบแสดง

รูปตัดถนนคอนกรีต

เขียนแบบ-ออกแบบ

(นายไกลสุด ฉิมสันเทียะ)
ผอ.กองช่าง

ตรวจ

(นางสาวยาใจ อรุณเจริญฉาย)
รอง ปลัด อบต.

เห็นชอบ

(นางสาวยาใจ อรุณเจริญฉาย)
รอง ปลัด อบต.
รักษาราชการแทน ปลัด อบต.

อนุมัติ

(นายธนงค์ เทพังเทียม)
นายก อบต.

วัน/เดือน/ปี	แบบเลขที่
19/ 07 / 2565	/ 2565

แผ่นที่

3/5

รายละเอียดประกอบ แบบป้ายมาตรฐานสำหรับโครงการขององค์การบริหารส่วนตำบล

1. เสา พื้นป้ายทาสีเขียวทั้งสองด้าน ใช้สีน้ำมัน ก่อนทาสีจริงให้ทาสีกันสนิมก่อน 2 ครั้ง
2. ตัวหนังสือสีขาว
3. ขนาดตัวหนังสือกำหนดตามความเหมาะสม ข้อความตามแบบที่กำหนดข้างบน
4. แผ่นเหล็ก ขนาด กว้าง 1.20 เมตร ยาว 2.40 เมตร
5. จุดก่อสร้างป้ายกำหนดตามความเหมาะสม ให้สามารถมองเห็นชัดเจน

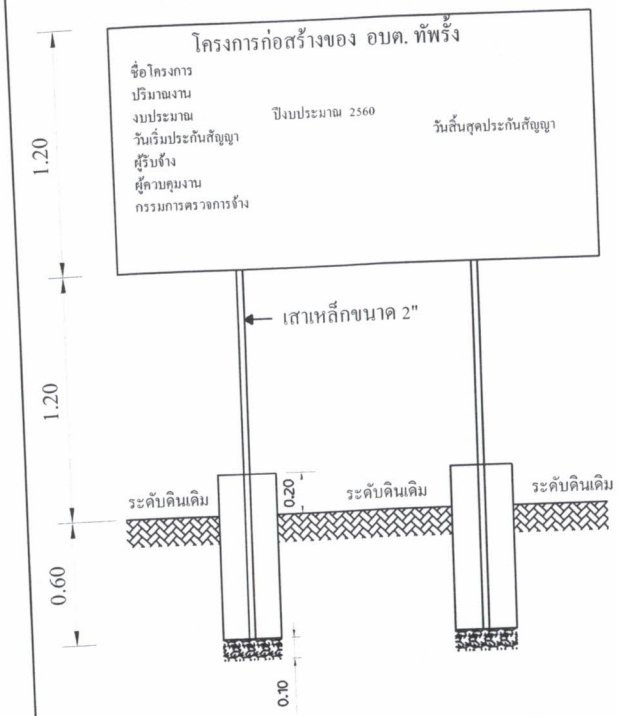

แบบป้ายโครงการ 1: 25

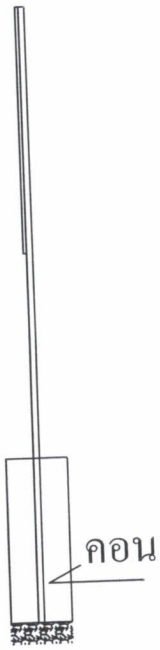

รูปด้านข้าง 1:25

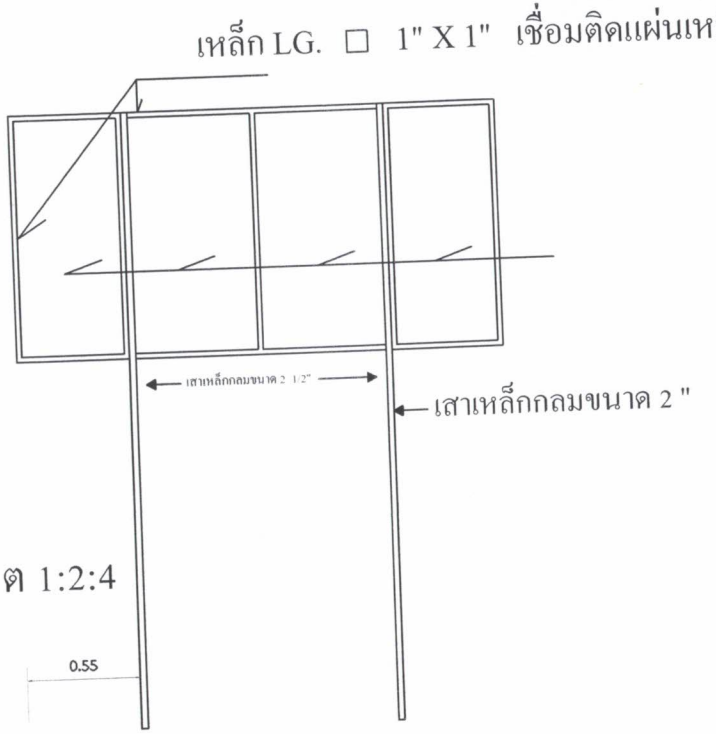

รูปด้านหลัง 1:25

รูปแบบแปลน 1:25

องค์การบริหารงานส่วนตำบลทัพรั้ง

แบบก่อสร้าง

ก่อสร้างถนนคอนกรีตภายในหมู่บ้าน บ้านห้วยหุ่งเกลือ ม.10

แบบแสดง

ป้ายโครงการ

เขียนแบบ-ออกแบบ

(นายไกลสุด ฉิมสันเทียะ)
ผอ.กองช่าง

ตรวจ

(นางสาวยาใจ อรุณเจริญฉาย)
รอง ปลัด อบต.

เห็นชอบ

(นางสาวยาใจ อรุณเจริญฉาย)
รอง ปลัด อบต.
รักษาราชการแทน ปลัด อบต.

อนุมัติ

(นายธนังค์ เทพังเทียม)
นายก อบต.

วัน/เดือน/ปี	แบบเลขที่
19/ 07 / 2565	/ 2565

แผ่นที่

4/5

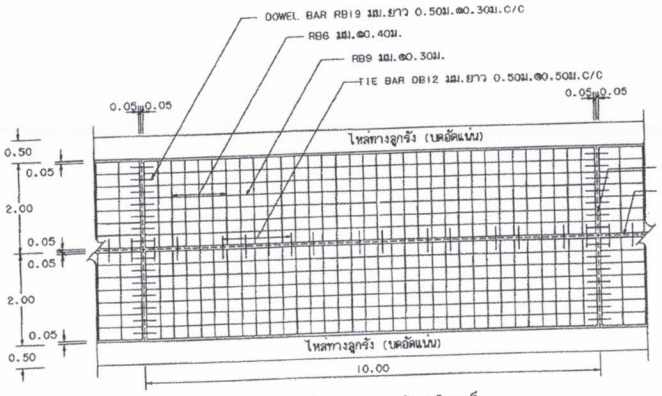

รูปแปลนผิวจราจรคอนกรีตเสริมเหล็ก

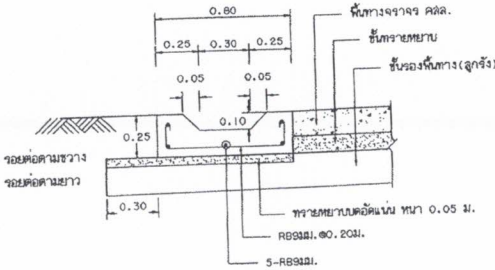

รูปตัดรางระบายน้ำ คสล.ในหมู่บ้าน

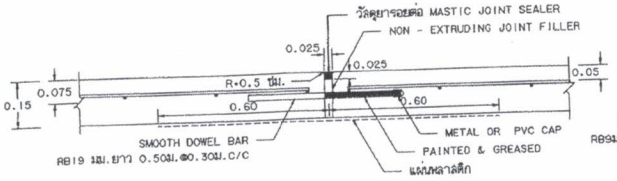

ขยายรอยต่อ EXPANSION JOINT

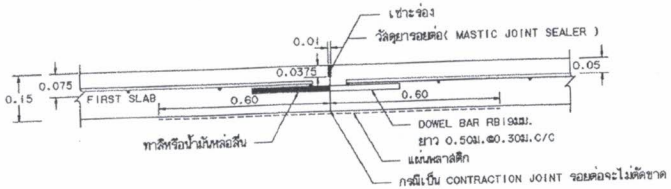

ขยายรอยต่อ CONSTRUCTION JOINT และ CONTRACTION JOINT

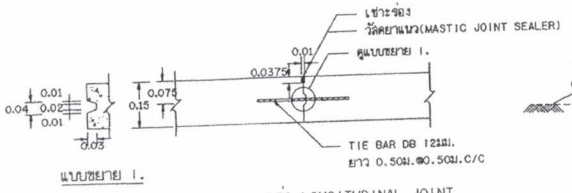

แบบขยาย 1.

ขยายรอยต่อ LONGITUDINAL JOINT

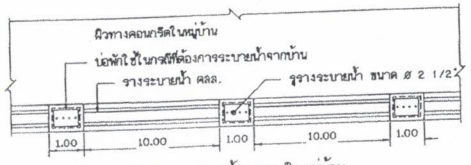

แปลนรางระบายน้ำ คสล.ในหมู่บ้าน

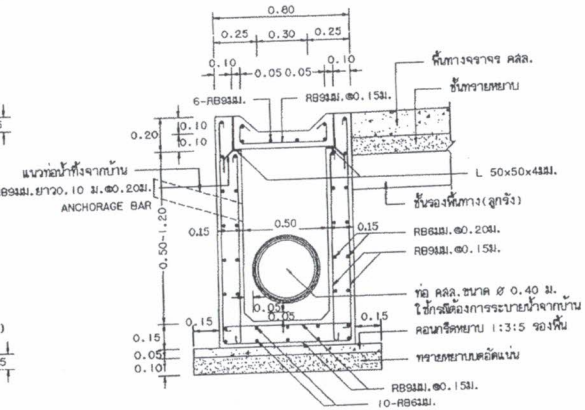

รูปตัดบ่อพักน้ำ คสล.

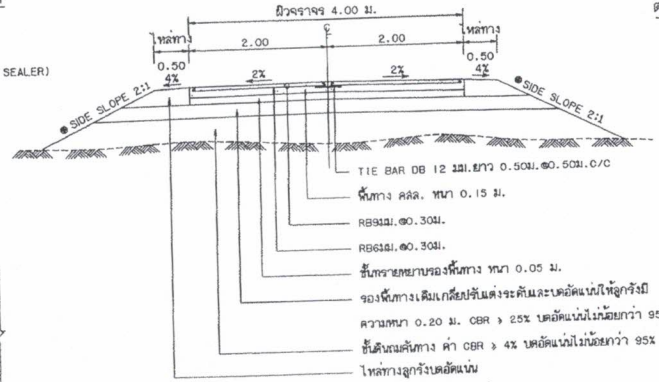

รูปตัดถนนผิวจราจรคอนกรีตเสริมเหล็ก

● ถ้าไม่ได้กำหนดเป็นอย่างอื่นในแบบรูปตัดตามขวางให้ใช้ SIDE SLOPE 2:1 (แนวราบ : แนวดิ่ง)

ก.รายการก่อสร้างถนน คสล.ในหมู่บ้าน

1. การก่อสร้างถนน คสล.ในหมู่บ้านให้เป็นไปตามข้อกำหนดการก่อสร้าง มทช.201 - มทช.203 (เฉพาะส่วนที่เกี่ยวข้อง)
2. EXPANSION JOINT จะใช้เฉพาะกรณีที่เชื่อมต่อกับโครงสร้างที่มีฐานรากมั่นคงหรือบริเวณทางแยกที่เป็นถนนคอนกรีต
3. วัสดุยารอยต่อคอนกรีตแบบยืดหยุ่นชนิดเทร้อน(CONCRETE JOINT SEALER HOT - POURED ELASTIC TYPE)ตาม มอก.479
4. วัสดุแอสฟัลต์อุดรอยต่อคอนกรีต(NON - EXTRUDING JOINT FILLER)ใช้กระดาษซ้อนอัยชุบยางมะตอยตาม มอก.1041
5. ส่วนยุบคอนกรีต(SLUMP)ไม่มากกว่า 7 ซม.และแรงอัด(COMPRESSIVE STRENGTH)ของแท่งคอนกรีตตัวอย่างขนาด 15x15x15 ซม. ที่ 28 วัน ต้องไม่น้อยกว่า 280 กก./ตร.ซม.
6. เหล็กเสริมใช้เหล็กมาตรฐาน มอก.20 และ มอก.24
7. ให้ใช้ WELDED WIRE MESH (มอก.737) ตามตารางที่ 1.แทน BAR MESH ได้ โดยให้ผู้รับจ้างแสดงใบรับรองคุณภาพจากผู้ผลิตและแจ้งให้ผู้ควบคุมงานทราบก่อนดำเนินการ โดยการเปลี่ยนแปลงดังกล่าวไม่มีผลทำให้ระยะเวลาและค่าก่อสร้างเปลี่ยนแปลง กรณีที่ใช้ WIRE MESH ขนาดอื่นๆนอกเหนือไปจากตาราง พื้นที่หน้าตัดเหล็กตะแกรง (STEEL AREA) ที่ใช้จะต้องไม่น้อยกว่า ที่ระบุไว้ในตาราง
8. วัสดุก่อสร้างทางที่ไม่ได้กำหนดไว้ในแบบนี้ ให้มีคุณภาพเป็นไปตามมาตรฐานงานทางหลวงชนบท
9. มิติต่างๆ ที่แสดงไว้เป็นเมตร นอกจากจะระบุไว้เป็นอย่างอื่น
10. สวด WELDED WIRE MESH ที่จะใช้ทุกขนาดจะต้องมี MINIMUM YIELD STRENGTH ไม่น้อยกว่า 5,500 กก./ตร.ซม.
11. การทำผิวหน้าคอนกรีตให้หยาบ ให้ทำโดยลากไม้แปรงกวาดจากขอบด้านหนึ่งไปยังขอบอีกด้านหนึ่งโดยร่องที่เกิดจะต้องลึกไม่เกิน 2 มม.
12. การตีเส้นจราจร ให้ตีเฉพาะเส้นแบ่งทิศทางจราจร (CENTER LINE) โดยใช้สีเทอร์โมพลาสติก ตาม มอก.542 และให้เป็นไปตามมาตรฐานการตีเส้นแบ่งทิศทางการจราจร ตามแบบเลขที่ ทถ.-3-109
13. แผ่นพลาสติกที่ใช้จะต้องหนาอย่างน้อย 0.07 มม. กว้าง1.20 ม. ยาวเท่ากับความกว้างผิวทางจราจร ซึ่งจะต้องมีรอยฉีกขาดไม่เกิน 7% ของแผ่นพลาสติกที่ใช้ แผ่นพลาสติกจะต้องโปร่งแสงและกันน้ำได้
14. ระยะเวลาการออกแบบ 15 ปี รับน้ำหนักรถบรรทุก 15 ตัน ปริมาณจราจร (ADT) 200 คันต่อวัน

ข.รายการก่อสร้างรางระบายน้ำ คสล.ในหมู่บ้าน

1. การพิจารณาตำแหน่งก่อสร้างรางระบายน้ำ คสล.ในหมู่บ้าน ให้พิจารณาตามความเหมาะสมและตามความจำเป็น
2. คอนกรีตมีส่วนผสม ดังนี้ ปูนซีเมต์ปอร์ตแลนด์ (TYPE 1) ไม่น้อยกว่า 350 กิโลกรัม ทราย 430 ลิตร หินย่อยหรือกรวด 860 ลิตร
3. ส่วนยุบคอนกรีต(SLUMP)ไม่มากกว่า 10 ซม.และแรงอัด(COMPRESSIVE STRENGTH)ของแท่งคอนกรีตตัวอย่างขนาด 15x15x15 ซม. ที่ 28 วัน ต้องไม่น้อยกว่า 240 กก./ตร.ซม.
4. ให้ผู้รับจ้างปรับระดับดินที่ท้องรางระบายน้ำ เพื่อรางระบายน้ำสามารถระบายน้ำได้และกำหนดจุดเปิดช่องให้มีการระบายน้ำออกจากรางระบายน้ำตามความเหมาะสม
5. ก่อนเทคอนกรีตจะต้องพรมน้ำให้ทั่วจนได้รับความชื้นสูงสุด การเทให้เทเป็น SECTION ยาวสุดไม่เกิน 3.00 ม. หรือหากเป็น PRECAST ให้ยาวขึ้นละไม่เกิน 0.99 ม. รอยต่อระหว่าง SECTION กว้างไม่เกิน 1 ซม. และยาแนวรอยต่อด้วยทรายผสมแอสฟัลต์ อัตราส่วน 4:1
6. การบ่มคอนกรีต เมื่อคอนกรีตแข็งแล้ว ต้องบ่มอยู่เสมอไม่น้อยกว่า 7 วัน
7. การทาบเหล็กเสริม การงอขอบลายเหล็ก ให้เป็นไปตามมาตรฐานกรมทางหลวงชนบท
8. ท่อกลม คสล. ต้องมีคุณภาพตามมาตรฐานผลิตภัณฑ์อุตสาหกรรม "ท่อคอนกรีตเสริมเหล็กสำหรับงานระบายน้ำ" มอก.128 ชั้นคุณภาพ คสล.3
9. เหล็กเสริมให้ใช้มาตรฐาน มอก.20

ตารางที่ 1. แสดงขนาดของ WIRED MESH ที่ใช้แทน BAR MESH

BAR MESH (fs = 1,200 Ksc) (เหล็กเส้นกลม SR 24)		WIRED MESH (fs = 2,750 Ksc) (เหล็กเชื่อมตะแกรงสำเร็จรูป)	
DIA / SPACING	STEEL AREA (ตร.ซม./ม)	DIA / SPACING	STEEL AREA (ตร.ซม./ม)
Ø 6 มม.@ 0.40 ม.	0.710	Ø 4 มม.@ 0.30 ม.	0.419
Ø 9 มม.@ 0.30 ม.	2.12	Ø 6 มม.@ 0.30 ม.	0.940

หมายเหตุ

แบบถนน คสล.ภายในหมู่บ้าน(แบบมีรอยต่อยาว)ปรับปรุงจากแบบเลขที่ทช.-2-203/48 ของกรมทางหลวงชนบท

กรมทางหลวงชนบท	แบบมาตรฐานงานทาง สำหรับองค์กรปกครองส่วนท้องถิ่น
ถนน คสล. ภายในหมู่บ้าน (แบบมีรอยต่อตามยาว)	
แบบเลขที่ ทถ-2-203	แผ่นที่ 14