



ประกาศองค์การบริหารส่วนตำบลทัพรั้ง

เรื่อง ประกาศการเปิดเผยข้อมูลรายละเอียดค่าใช้จ่ายเกี่ยวกับการจัดซื้อจัดจ้างราคากลางและการคำนวณราคากลาง

ตามที่องค์การบริหารส่วนตำบลทัพรั้ง ได้จ้างเหมาโครงการซ่อมแซมถนนสายหนองยาง - โคกดินแดง ตำบลทัพรั้ง อำเภอพระทองคำ จังหวัดนครราชสีมา เพื่อให้เป็นไปตามแนวทางการเปิดเผยรายละเอียดค่าใช้จ่ายเกี่ยวกับการจัดซื้อจัดจ้างตามพระราชบัญญัติการจัดซื้อจัดจ้างและการบริหารพัสดุภาครัฐ พ.ศ. ๒๕๖๐ จึงประกาศการเปิดเผยราคากลางและการคำนวณราคากลาง ดังรายละเอียดต่อไปนี้

ตารางแสดงวงเงินงบประมาณที่ได้รับการจัดสรรและราคากลางในงานจ้างก่อสร้าง

๑. ชื่อโครงการซ่อมแซมถนนสายหนองยาง - โคกดินแดง ตำบลทัพรั้ง
อำเภอพระทองคำ จังหวัดนครราชสีมา
๒. หน่วยงานเจ้าของโครงการ กองช่าง องค์การบริหารส่วนตำบลทัพรั้ง
๓. วงเงิน งบประมาณที่ได้รับการจัดสรร ๔๑๗,๐๐๐ บาท (-สี่แสนหนึ่งหมื่นเจ็ดพันบาทถ้วน-)
๔. ลักษณะงานโดยสังเขป เกรดปรับเกลี่ยพร้อมบดทับแน่นถนนเดิมกว้างเฉลี่ย ๔.๐๐ เมตร ยาวรวม ๑,๕๕๐ เมตร ลงหินคลุกปรับเกลี่ยพร้อมบดทับแน่นหนา ๐.๑๐ เมตร จำนวน ๖๒๐.๐๐ ลูกบาศก์เมตร และป้ายโครงการ ๑ ป้าย
๕. ราคากลางคำนวณ ณ วันที่ ๑๖ กุมภาพันธ์ ๒๕๖๔ เป็นเงิน ๔๑๗,๐๐๐ บาท
๖. บัญชีประมาณราคากลาง
 - ๖.๑. สรุปประมาณราคาค่าก่อสร้าง (ปร.๕)
 - ๖.๒. รายการประมาณการค่าก่อสร้าง (ปร.๔)
 - ๖.๓. ราคาวัสดุก่อสร้าง เดือน มกราคม ๒๕๖๔
๗. รายชื่อคณะกรรมการกำหนดราคากลาง
 - ๗.๑. นายไกลสุด ฉิมสันเทียะ ตำแหน่ง ผู้อำนวยการกองช่าง ประธานกรรมการ
 - ๗.๒. นางสาวศรินทร์ภัทร ฉอสน์เทียะ ตำแหน่ง เจ้าพนักงานธุรการฯ กรรมการ
 - ๗.๒. นางสาวอริสรา ชิตพึงเทียม ตำแหน่ง นักวิชาการศึกษา กรรมการและเลขานุการ

จึงประกาศมาเพื่อประชาสัมพันธ์ให้ทราบโดยทั่วกัน

สั่ง ณ วันที่ ๑๖ เดือน กุมภาพันธ์ พ.ศ. ๒๕๖๔

(ลงชื่อ)

(นายสมเกียรติ กังศรานนท์)

นายกองค์การบริหารส่วนตำบลทัพรั้ง



ตารางแสดงวงเงินงบประมาณที่ได้รับการจัดสรรและราคากลางในงานจ้างก่อสร้าง

๑. ชื่อโครงการซ่อมแซมถนนสายหนองยาง - โคกดินแดง ตำบลทัพรั้ง
อำเภอพระทองคำ จังหวัดนครราชสีมา
๒. หน่วยงานเจ้าของโครงการ กองช่าง องค์การบริหารส่วนตำบลทัพรั้ง
๓. วงเงิน งบประมาณที่ได้รับการจัดสรร ๔๑๗,๐๐๐ บาท (-สี่แสนหนึ่งหมื่นเจ็ดพันบาทถ้วน-)
๔. ลักษณะงานโดยสังเขป เกรดปรับเกลี่ยพร้อมบดทับแน่นถนนเดิมกว้างเฉลี่ย ๔.๐๐ เมตร ยาวรวม ๑,๕๕๐ เมตร ลงหินคลุกปรับเกลี่ยพร้อมบดทับแน่นหนา ๐.๑๐ เมตร จำนวน ๖๒๐.๐๐ ลูกบาศก์เมตร และป้ายโครงการ ๑ ป้าย
๕. ราคากลางคำนวณ ณ วันที่ ๑๖ กุมภาพันธ์ ๒๕๖๔ เป็นเงิน ๔๑๗,๐๐๐ บาท
๖. บัญชีประมาณราคากลาง
 - ๖.๑. สรุปประมาณราคาก่อสร้าง (ปร.๕)
 - ๖.๒. รายการประมาณการราคาก่อสร้าง (ปร.๔)
 - ๖.๓. ราคาวัสดุก่อสร้าง เดือน มกราคม ๒๕๖๔

๗. รายชื่อคณะกรรมการกำหนดราคากลาง

๗.๑. นายไกลสุด ฉิมสันเทียะ ตำแหน่ง ผู้อำนวยการกองช่าง ประธานกรรมการ
..... ทราบ

๗.๒. นางสาวศรันทภัทร ฉิมสันเทียะ ตำแหน่ง เจ้าพนักงานธุรการ กรรมการ
..... ทราบ

๗.๓. นางสาวอริสรา ชิตพงษ์เทียม ตำแหน่ง นักวิชาการศึกษา กรรมการและเลขานุการ
..... ทราบ

ชื่อโครงการ ซ่อมแซมถนนสายหนองยาง-โคกดินแดง

ปริมาณงาน เกรดปรับเกลี่ยพร้อมบดทับแน่นถนนเดิม กว้างเฉลี่ย 4 ม. ยาวรวม 1550 ม. ลงหินคลุกปรับเกลี่ยพร้อมบดทับแน่นหนา 0.10 ม. จำนวน 620 ลบ.ม. และป้ายโครงการ1ป้าย

สถานที่ก่อสร้าง บ้านหนองยาง ม.7 ตำบล ท้องฟ้า อำเภอ พระทองคำ จังหวัดนครราชสีมา

หน่วยงานเจ้าของโครงการ องค์การบริหารส่วนตำบลท้องฟ้า อำเภอพระทองคำ จังหวัดนครราชสีมา

ผู้ประมาณราคา นายไอลสุด นิมนต์เหี้ยะ ตำแหน่ง ผู้อำนวยการกองช่าง องค์การบริหารส่วนตำบลท้องฟ้า

ประมาณราคาเมื่อวันที่ 16 กุมภาพันธ์ 2564 ราคาน้ำมันดีเซลเฉลี่ย ลิตรละ 26 บาท

ลำดับที่	รายการ	รวมค่างานต้นทุน	ภาษี	รวมค่าก่อสร้าง	หมายเหตุ
1	ค่าวัสดุ	356,942.50	7%	381,928.48	
2	ค่าเครื่องจักร	49,578.30	7%	53,048.78	
	รวมเป็นราคาก่อสร้าง			434,977.26	
สรุป	คิดเป็นเงินค่าก่อสร้างประมาณ			417,000.00	
				(สี่แสนหนึ่งหมื่นเจ็ดพันบาทถ้วน)	

คณะกรรมการกำหนดราคากลาง

(ลงชื่อ).....ผู้ประมาณการ

(นายไอลสุด นิมนต์เหี้ยะ)

ผอ.กองช่าง

(ลงชื่อ).....ประธานกรรมการ

(นายไอลสุด นิมนต์เหี้ยะ)

(ลงชื่อ).....ตรวจ

(นางสาววาใจ อรุณเจริญฉาย)

รองปลัดองค์การบริหารส่วนตำบล

(ลงชื่อ).....กรรมการ

(นางสาวศรินทร์ภัทร ฉอสน์เหี้ยะ)

(ลงชื่อ).....เห็นชอบ

(นายวรธฤต ญัตติศักดิ์)

ปลัดองค์การบริหารส่วนตำบลท้องฟ้า

(ลงชื่อ).....กรรมการ

(นางสาวอริสรา ชิตพิงเทียม)

(ลงชื่อ).....อนุมัติ

(นายสมเกียรติ กังทรานนท์)

นายกองค์การบริหารส่วนตำบลท้องฟ้า

สรุปประมาณราคา

ปร.4

ชื่อโครงการ :ซ่อมแซมถนนสายหนองยาง-โคกดินแดง

ปริมาณงาน :เกรดปรับเกลี่ยพร้อมบดทับแน่นถนนเดิม กว้างเฉลี่ย 4 ม. ยาวรวม 1,550 ม. ลงหินคลุกปรับเกลี่ยพร้อมบดทับแน่นหนา 0.10 ม. จำนวน 620 ลบ.ม. และป้ายโครงการ1ป้าย
สถานที่ก่อสร้าง : บ้านหนองยาง ม.7 ตำบล ทับช้าง อำเภอ พระทองคำ จังหวัดนครราชสีมา องค์การบริหารส่วนตำบลทับช้าง อำเภอพระทองคำ จังหวัดนครราชสีมา
ผู้ประมาณราคา : นายไกลสุต นิมสันเทียะ ตำแหน่ง ผู้อำนวยการกองช่าง องค์การบริหารส่วนตำบลทับช้าง ประมาณราคาเมื่อวันที่ 11 กุมภาพันธ์ 2564 ราคาน้ำมันดีเซลเฉลี่ย ลิตรละ 26 บาท

ที่	รายการ	หน่วย	จำนวน	วัสดุ/หน่วย	รวมราคาวัสดุ	เครื่องจักร/หน่วย	รวมราคาเครื่องจักร	หมายเหตุ
1	เกรดปรับเกลี่ยพร้อมบดทับถนนเดิม กว้าง 4 ม. ยาวรวม 1550 ม.ลงหินคลุกปรับเกลี่ยพร้อมบดทับแน่นหนา 0.10 ม. จำนวน 620 ลบ.ม. -เกรดปรับเกลี่ยพร้อมบดทับถนนเดิม กว้าง 4 ม. ยาวรวม 1550 ม. - ลงหินคลุกปรับเกลี่ยพร้อมบดทับแน่นหนา 0.10 ม. กว้าง 4 ม. ยาว 1550 ม.	ตร.ม. ลบ.ม.	6,200.00 620.00	- 570.88	- 353,942.50	1.68 63.17	10,416.00 39,162.30	-บดทับแน่นลิต75%ของ ค่าบดอัดแน่นพื้นทาง
2	ป้ายโครงการ	ป้าย	1.00	3,000.00	3,000.00		-	
	รวมงานต้นทุน				356,942.50		49,578.30	

คิดราคาจากแหล่งวัสดุ

- (1) ราคาหินคลุกเกรด A
- (2) ค่าขนส่ง 115 กม. รถพ่วง
- (3)รวมค่างานต้นทุน (1)+(2)
- (5) อัตราส่วนค่ายุบตัวเมื่อบดทับ (4)×1.25

222 บาท/ตัน (ราคา ณ วันที่ ๑๑ พฤษภาคม ๒๕๖๔ จ.นม.)

บาท/ลบ.ม.

456.70 บาท/ลบ.ม.

570.88 บาท/ลบ.ม.

คิดราคาเพิ่ม 570.88 บาท/ลบ.ม.

(ลงชื่อ).....ผู้ประมาณการ

(นายไกลสุต นิมสันเทียะ)

ผอ.กองช่าง



บัญชีราคาวัสดุก่อสร้าง

สำนักงานทางหลวงชนบทที่ ๕ (นครราชสีมา)

กรมทางหลวงชนบท กระทรวงคมนาคม



ลำดับที่	รายการ	หน่วย	ราคาวัสดุต่อหน่วย(บาท)				ท้องที่จังหวัดใกล้เคียง		
			ชัยภูมิ	นครราชสีมา	บุรีรัมย์	สุรินทร์	ลพบุรี	ขอนแก่น	เพชรบูรณ์
๑	ดินถมคันทาง (CBR $\geq$ ๔%)	ลบ.ม.	๑๐ - ๒๐	๒๐ - ๓๐	๑๕ - ๓๐	๑๐	-	-	-
๒	ทรายถมคันทาง	ลบ.ม.	-	๑๓๕	-	-	-	-	-
๓	วัสดุคัดเลือก(Selected Material) (CBR $\geq$ ๑๐%)	ลบ.ม.	๑๕ - ๓๐	๒๕ - ๔๕	๒๓ - ๔๖	๑๐ - ๒๐	-	-	-
๔	วัสดุรองพื้นทางลูกรัง(Soil Aggregate) (CBR $\geq$ ๒๕%)	ลบ.ม.	๒๐ - ๔๐	๔๐ - ๖๐	๓๐ - ๖๐	๒๐ - ๔๐	-	-	-
๕	วัสดุหินคลุก (CBR $\geq$ ๘๐%)	ลบ.ม.	-	๒๒๒	๓๓๘	๔๔๕	๒๘๐	๑๙๘	๒๐๐
๖	ทรายผสมคอนกรีต	ลบ.ม.	-	๑๙๐	๒๐๐	๒๒๐	-	-	-
๗	หินผสมแอสฟัลท์	ลบ.ม.	-	๓๑๔	๔๑๖	๕๖๓	๒๓๔	๒๘๐	๒๓๒
๘	หิน ๓/๔"	ลบ.ม.	-	๓๖๘	๕๐๗	๖๑๖	๒๙๐	๓๓๓	๒๙๐
๙	หิน ๑/๒"	ลบ.ม.	-	๔๒๔	๕๙๐	๖๑๖	๒๔๕	๓๑๘	๒๙๐
๑๐	หิน ๓/๘"	ลบ.ม.	-	๒๑๓	๓๕๐	๖๐๑	๓๐๐	๑๙๒	๒๐๐
๑๑	หินฝุ่น	ลบ.ม.	-	๒๙๖	๓๗๖	๕๑๔	๑๘๔	๒๗๒	๒๐๐

หมายเหตุ

- เอกสารแนะนำราคาวัสดุก่อสร้างเพื่อใช้ประกอบการคำนวณราคากลางงานก่อสร้าง ข้อมูล ณ เดือนมกราคม ๒๕๖๓
- อ้างอิงข้อมูลตามที่สำนักงานนโยบายและยุทธศาสตร์การค้า กระทรวงพาณิชย์ ณ เดือนธันวาคม ๒๕๖๒
- สืบราคาวัสดุโดยแขวงทางหลวงชนบทในสังกัดสำนักงานทางหลวงชนบทที่ ๕ (นครราชสีมา)
- ราคาที่ดินอ้างอิงราคาประเมินทุนทรัพย์ที่ดินรอบบัญชี ๒๕๕๙ - ๒๕๖๒ กรมธนารักษ์ กระทรวงการคลัง
- ราคาวัสดุก่อสร้าง ลำดับที่ ๑, ๓ และ ๔ ไม่รวมค่าชุด, ค่าขนส่ง และค่าภาษีมูลค่าเพิ่ม
- และลำดับราคาวัสดุก่อสร้างรายการส่วนที่เหลือเป็นราคา ณ แหล่งผลิต ไม่รวมค่าขนส่ง และค่าภาษีมูลค่าเพิ่ม

สำเนาถูกต้อง

1 กวิพ

(นายเทวินทร์ กองพันธ์)
นายช่างโยธาชำนาญงาน
คณะทำงาน 11.1.1.1



บันทึกข้อความ

ส่วนราชการ สำนักงานทางหลวงชนบทที่ ๕ (นครราชสีมา) กลุ่มวิชาการฯ โทร. ๐ ๔๔๓๗ ๐๗๓๒-๗ ต่อ ๑๒๒
ที่ คค ๐๗๑๓/ ๗ ๕๕๖ วันที่ ๒๕ ม.ค. ๒๕๖๓

เรื่อง ขอแจ้งบัญชีราคาวัสดุก่อสร้าง

เรียน ผู้อำนวยการแขวงทางหลวงชนบท นครราชสีมา ชัยภูมิ บุรีรัมย์ สุรินทร์ และผู้อำนวยการกลุ่ม/ผู้อำนวยการส่วน

ตามที่กรมทางหลวงชนบทแจ้งให้สำนักงานทางหลวงชนบทที่ ๕ (นครราชสีมา) แขวงทางหลวง
ชนบทในสังกัด เรื่องมอบหมายหน่วยงานดำเนินการเตรียมความพร้อม รายการตามร่างพระราชบัญญัติ
งบประมาณ ประจำปี พ.ศ. ๒๕๖๓ นั้น

สำนักงานทางหลวงชนบทที่ ๕ (นครราชสีมา) พิจารณาแล้ว จึงขอส่งบัญชีราคาวัสดุก่อสร้าง
ในเขตพื้นที่รับผิดชอบ ข้อมูล ณ เดือน มกราคม ๒๕๖๓ เพื่อใช้ประกอบการคำนวณราคากลางค่าก่อสร้างและใช้
ประกอบการจัดทำงบประมาณประจำปี ให้เป็นไปในทิศทางเดียวกัน ตามเอกสารที่แนบมาพร้อมนี้

จึงเรียนมาเพื่อทราบ

(นายสำราญ สวัดดีทุน)

ผู้อำนวยการสำนักงานทางหลวงชนบทที่ ๕

หลักเกณฑ์ราคากลาง ตุลาคม 2560

ตารางค่าดำเนินการและค่าเสื่อมราคา

ราคาน้ำมันเชื้อเพลิงโซล่า ที่ อำเภอเมือง 26.00 - 26.99 บาท / ลิตร (ราคาเครื่องจักร 2558)


ลำดับ	ลักษณะงาน	หน่วย	ค่าดำเนินการ บาท/หน่วย	ค่าเสื่อมราคา (บาท)		รวมค่างาน (บาท)	
				ปกติ	ฝนชุก	ปกติ	ฝนชุก
1	งานฉาบปูนอุดต่อ						
	ขนาดเบา	ตร.ม.	1.46	0.22	0.28	1.68	1.74
	ขนาดกลาง	ตร.ม.	2.99	0.55	0.69	3.54	3.68
	ขนาดหนัก	ตร.ม.	4.52	0.78	0.98	5.30	5.50
2	งานดินคันทาง						
	ขุด - ขน	ลบ.ม. หลวม	17.39	3.51	4.39	20.90	21.78
	บดทับ	ลบ.ม. แน่น	33.33	10.80	13.50	44.13	46.83
3	งานตัด - ขึ้นรูปคันทาง						
	ดิน - ขุดตัด	ลบ.ม. ปกติ	17.65	3.06	3.83	20.71	21.48
	- ดัก	ลบ.ม. หลวม	6.26	1.70	2.13	7.96	8.39
	หินผุ - ขุดตัด	ลบ.ม. ปกติ	27.79	3.34	4.18	31.13	31.97
	- ดันและดัก	ลบ.ม. หลวม	33.39	5.18	6.48	38.57	39.87
	หินแข็ง - เจาะระเบิด	ลบ.ม. ปกติ	61.18	4.66	5.83	65.84	67.01
	- ดันและดัก	ลบ.ม. หลวม	53.90	19.00	23.75	72.90	77.65
4	งานวัสดุคัดเลือก ลูกเรียงพื้นทาง						
	ขุด - ขน	ลบ.ม. หลวม	24.34	6.52	8.15	30.86	32.49
	ผสม (ผสมกับวัสดุอื่นๆ)	ลบ.ม. แน่น	7.96	1.46	1.83	9.42	9.79
	บดทับ	ลบ.ม. แน่น	40.00	12.96	16.20	52.96	56.20
5	งานไหลทางลูกเรียง ผสม - บดทับ						
	ผสม (ผสมกับวัสดุอื่นๆ)	ลบ.ม. แน่น	14.99	2.75	3.44	17.74	18.43
	บดทับ	ลบ.ม. แน่น	47.74	20.90	26.13	68.64	73.87
6	งานพื้นทาง (หินคลุก)						
	ผสม (Blend)	ลบ.ม. แน่น	19.94	4.20	5.25	24.14	25.19
	บดทับ	ลบ.ม. แน่น	58.51	25.71	32.14	84.22	90.65
7	งานตัดแต่งชั้นบันได	ลบ.ม. แน่น	6.12	1.66	2.08	7.78	8.20
8	งานขุดรื้อคันทางเดิมแล้วบดทับ						
	ลูกเรียง 10 ซม.	ตร.ม.	8.42	2.11	2.64	10.53	11.06
	หินคลุก 10 ซม.	ตร.ม.	10.28	3.38	4.23	13.66	14.51
	ผิว AC 5 ซม.	ตร.ม.	9.22	1.75	2.19	10.97	11.41
9	งานลาดยางไพรมิโค้ด	ตร.ม.	6.14	0.62	0.78	6.76	6.92
10	งานลาดยางแทคโค้ด	ตร.ม.	5.69	0.88	1.10	6.57	6.79
11	งานผิวทางแบบบาง						
	ชั้นเดียว (1/2 ")	ตร.ม.	13.38	2.21	2.76	15.59	16.14
	ชั้นเดียว (3/4 ")	ตร.ม.	18.49	3.05	3.81	21.54	22.30
	สองชั้น (3/4 " + 3/8 ")	ตร.ม.	27.49	4.54	5.68	32.03	33.17
	สองชั้น (1 " + 1/2 ")	ตร.ม.	40.26	6.64	8.30	46.90	48.56
12	งานเคลือบหิน ขจัดฝุ่น (Pre - Coat)						
	ชั้นเดียว (1/2 ")	ลบ.ม. หลวม	1.74	0.49	0.61	2.23	2.35
	ชั้นเดียว (3/4 ")	ลบ.ม. หลวม	2.40	0.68	0.85	3.08	3.25
	สองชั้น (3/4 " + 3/8 ")	ลบ.ม. หลวม	3.57	1.00	1.25	4.57	4.82
	สองชั้น (1 " + 1/2 ")	ลบ.ม. หลวม	5.22	1.47	1.84	6.69	7.06

ตารางค่าขนส่งวัสดุก่อสร้าง รถบรรทุก 10 ล้อ และรถลากพ่วง (กรณีน้ำหนักรวมไม่เกิน 47 ตัน)

ภูมิประเทศเป็น ที่ราบ ผิวดินลาดยาง และการจราจรปกติ

ราคาน้ำมันเชื้อเพลิงดีเซล ที่ อำเภอเมือง 26.00 - 26.99 บาท / ลิตร

ระยะ ขนส่ง กม.	ค่าบรรทุก บาท / ตัน	ค่าบรรทุก บาท / ลบ.ม.	ระยะ ขนส่ง กม.	ค่าบรรทุก บาท / ตัน	ค่าบรรทุก บาท / ลบ.ม.	ระยะ ขนส่ง กม.	ค่าบรรทุก บาท / ตัน	ค่าบรรทุก บาท / ลบ.ม.
1	4.40	6.16	41	60.17	84.24	81	118.28	165.60
2	5.68	7.95	42	61.63	86.28	82	119.72	167.60
3	6.96	9.75	43	63.07	88.30	83	121.18	169.66
4	8.24	11.54	44	64.53	90.34	84	122.62	171.67
5	9.53	13.34	45	65.98	92.37	85	124.09	173.73
6	10.81	15.13	46	67.44	94.41	86	125.53	175.75
7	12.09	16.93	47	68.89	96.44	87	126.98	177.77
8	13.37	18.72	48	70.33	98.46	88	128.42	179.79
9	14.66	20.52	49	71.79	100.51	89	129.87	181.82
10	15.94	22.31	50	73.24	102.54	90	131.36	183.90
11	17.22	24.11	51	74.70	104.58	91	132.81	185.94
12	18.50	25.90	52	76.14	106.60	92	134.23	187.92
13	19.79	27.70	53	77.59	108.63	93	135.69	189.96
14	21.07	29.50	54	79.05	110.67	94	137.15	192.01
15	22.41	31.37	55	80.50	112.71	95	138.61	194.06
16	23.86	33.40	56	81.95	114.73	96	140.08	196.11
17	25.31	35.44	57	83.40	116.76	97	141.50	198.10
18	26.76	37.47	58	84.85	118.80	98	142.97	200.16
19	28.22	39.50	59	86.31	120.84	99	144.40	202.16
20	29.67	41.54	60	87.77	122.88	100	145.88	204.23
21	31.12	43.57	61	89.22	124.91	101	147.31	206.23
22	32.57	45.60	62	90.67	126.94	102	148.79	208.31
23	34.03	47.64	63	92.12	128.97	103	150.23	210.32
24	35.48	49.67	64	93.58	131.01	104	151.66	212.33
25	36.93	51.70	65	95.02	133.03	105	153.15	214.41
26	38.38	53.73	66	96.48	135.08	106	154.59	216.43
27	39.83	55.77	67	97.93	137.10	107	156.04	218.45
28	41.29	57.81	68	99.38	139.13	108	157.48	220.47
29	42.74	59.83	69	100.83	141.16	109	158.93	222.50
30	44.19	61.87	70	102.29	143.20	110	160.37	224.52
31	45.64	63.90	71	103.74	145.24	111	161.82	226.55
32	47.10	65.94	72	105.21	147.29	112	163.28	228.59
33	48.55	67.97	73	106.64	149.30	113	164.73	230.62
34	50.00	70.00	74	108.11	151.36	114	166.19	232.66
35	51.45	72.03	75	109.56	153.38	115	167.64	234.70
36	52.91	74.07	76	111.00	155.41	116	169.10	236.74
37	54.36	76.10	77	112.45	157.44	117	170.57	238.79
38	55.81	78.13	78	113.91	159.47	118	172.03	240.84
39	57.27	80.18	79	115.36	161.51	119	173.50	242.89
40	58.72	82.20	80	116.82	163.55	120	174.90	244.86

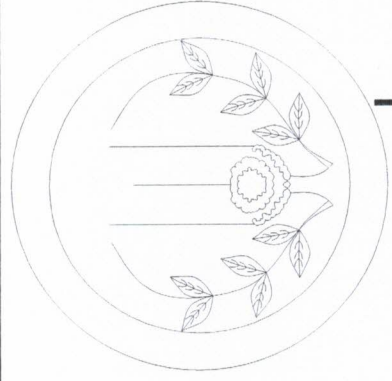

โครงการก่อสร้าง

ตามงบประมาณรายจ่าย ประจำปีงบประมาณ 2564

โครงการซ่อมแซมถนนสายหนองยาง-โคกดินแดง

ปริมาณงาน

เกรดปรับเกลี่ยพร้อมบดทับแน่นถนนเดิม กว้างเฉลี่ย 4 ม. ยาวรวม 1,550 ม.
ลงหินคลุกปรับเกลี่ยพร้อมบดทับแน่นหนา 0.10 ม. จำนวน 620 ลบ.ม. และป้ายโครงการ 1 ป้าย

สถานที่ดำเนินการ บ้านหนองยาง ม.7 ต.ทัพวัง อ.พระทองคำ จ.นครราชสีมา

โดย

องค์การบริหารส่วนตำบลทัพวัง

รายการประกอบแบบ


1. วิธีการดำเนินการ

- ก่อนดำเนินการให้ผู้รับจ้างจะต้องทำการปรับปรุงสภาพพื้นที่และนำวัสดุหิน ทราย และวัสดุที่ไม่เหมาะสม ออกก่อนทำการลงวัสดุ และทำการกรบปรับเกลี่ยดินอัดแน่นดินตลอดสายทาง (รายละเอียดระบุตามแบบข้างท้าย)
- ทั้งหมด ทำการกลีสมอสและอัดแน่นด้วยเครื่องจักร รถการตบ-รตหน้า
- เพื่อให้เป็นไปตามหลักวิชาการหรือแก้ไขข้อขัดแย้งในรูปแบบรายละเอียดประกอบแบบให้อยู่ในดุลยพินิจของทางผู้ควบคุมงานและผู้จ้าง

2. การส่งมอบงาน

- นำเอกสารการส่งมอบงานดังนี้
 - ฎุบายการก่อนการดำเนินการ ระหว่างดำเนินการ และดำเนินการแล้วเสร็จ
 - หนังสือส่งมอบงานของผู้รับจ้าง

โครงการก่อสร้าง	ซ่อมแซมถนนหินคลุก
สถานที่ก่อสร้าง	ซ่อมแซมถนนสายหนองยาง-โคกดิบแดง ม.7 ต.พัทลุง อ.พระทองคำ จ.บม.
ออกแบบ/เขียนแบบ	 (นายไกลสุต จิมสันเทียะ) ผอ.กองช่าง
ตรวจ	 (นางสาวยาใจ อรุณเจริญฉาย) รอง ปลัด อบต.
เห็นชอบ	 (นายวรรณรัฐภูมิ์ นิตศักดิ์) ปลัด อบต.
อนุมัติ	 (นายสมเกียรติ กังศรานนท์) นายก อบต.
รายละเอียด	รายละเอียด
รายการประกอบแบบ	รายการประกอบแบบ
วันที่ 11/02/2564	SCALE ไม่แสดง
แบบเลขที่ /2564	แผ่นที่ 1/4

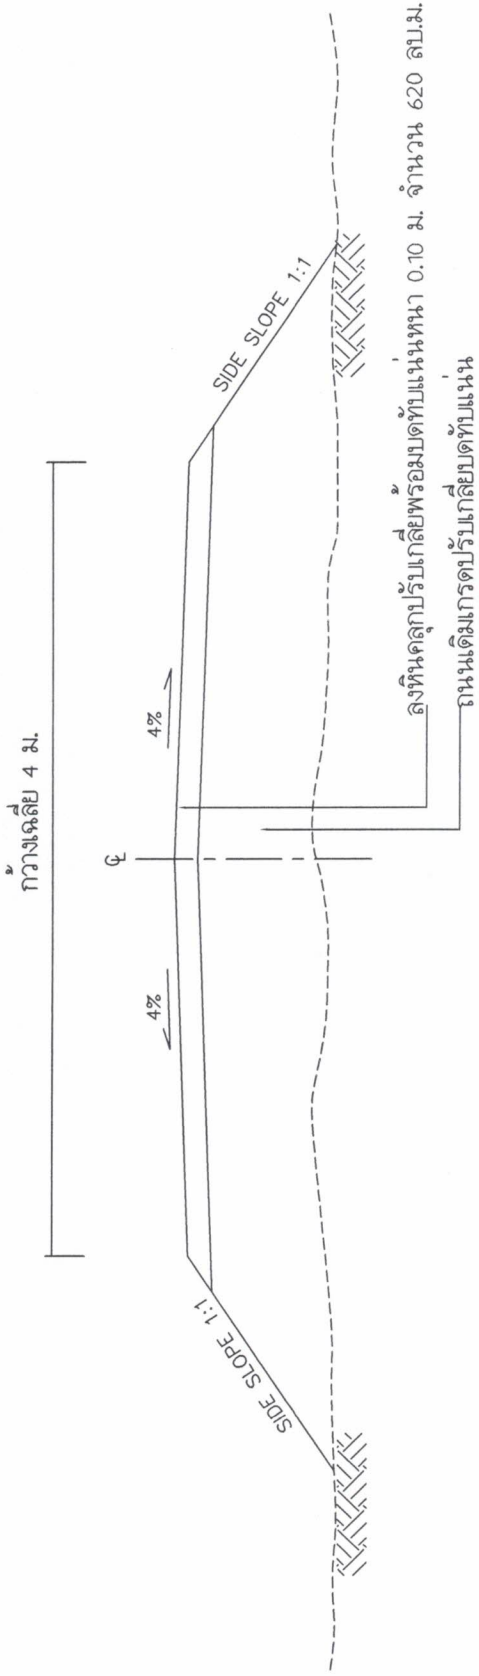

รูปตัดตามขวางงานลงหินคลุก

โครงการก่อสร้าง	
ซ่อมแซมถนนหินคลุก	
สถานที่ก่อสร้าง ซ่อมแซมถนนสายหนองยาง-โคกดินแดง ม.7 ต.พริ้ง อ.พระทองคำ จ.บม.	
ออกแบบ/เขียนแบบ	 (นายไกลสด จิมสันเทียะ) ผอ.กองช่าง
ตรวจ	 (นางสาวยิใจ อรุณเจริญฉาย) รองปลัด อบต.
เห็นชอบ	 (นายวรธรณัฐ ภู่อ้น) ปลัด อบต.
อนุมัติ	 (นายสมเกียรติ กังศรานนท์) นายก อบต.
รายละเอียด	
รูปตัดแสดงโครงสร้างถนน	
วันที่ 11/02/2564	SCALE ไม่แสดง
แบบเลขที่ /2564	แผ่นที่ 3/4

โครงการก่อสร้าง	ชื่อแผนงานเห็นคลุก
สถานที่ก่อสร้าง	ซ่อมแซมถนนสายหลวงยาง-โคกดินแดง ม.7 ต.พิมาย อ.พระทองคำ จ.นม.
ออกแบบเขียนแบบ	(นาย) กุลสุด จิมสันเพ็ชระ ผอ.กองช่าง
ตรวจ	(นางสาว) ยายใจ อรุณเจริญฉายา รอง ปลัด อบต.
เห็นชอบ	(นาย) วรรณรัฐภูมิษฐ์ นิตศักดิ์ ปลัด อบต.
อนุมัติ	(นาย) สมเกียรติ กิ่งศรานนท์ นายก อบต.
รายละเอียด	รายละเอียด
บัญชีรายการ	บัญชีรายการ
วันที่ 11/02/2564	SCALE ไม่แสดง
แบบเลขที่ 1/2564	แผ่นที่ 4/4

โครงการก่อสร้างขององค์การบริหารส่วนตำบลพิมาย

ชื่อโครงการ :

ปริมาณงาน :

งบประมาณ :

วันที่เริ่มต้นปฏิบัติงาน :

ผู้รับจ้าง :

ผู้ควบคุมงาน :

คณะกรรมการตรวจสอบ

1.

2.

3.

1.20

2.40

0.60

+ 0.00

เหล็กแผ่นหนา 2 มม.

เหล็กดัด 1" x 1"

ท่อเหล็กดัด Ø 2 นิ้ว

ท่อเหล็กดัด Ø 2 นิ้ว

1.20

2.40

+ 0.00

รูปด้านหน้า

NOT TO SCALE

รูปด้านหลัง

NOT TO SCALE

รายการประกอบแบบ

1. ทาสีกันสนิม 2 ครั้ง และทาสีน้ำมันสีเขียวทับ 2 ครั้ง

2. ขนาดตัวอักษรต้องมีความเหมาะสมกับข้อความและขนาดของป้าย ใช้สีน้ำมันสีขาว

3. ทำการติดตั้งป้ายในบริเวณพื้นที่โครงการ ติดตั้งในจุดที่ปลอดภัยไม่บดบังทัศนียภาพในการมองเห็นของผู้สัญจรเส้นทาง

4. เพคอนกรีตยึดฐานเสาทุกต้น ตามแบบ