



ประกาศองค์การบริหารส่วนตำบลท่ง

เรื่อง ประกาศการเปิดเผยข้อมูลรายละเอียดค่าใช้จ่ายเกี่ยวกับการจัดซื้อจัดจ้างราคากลางและการคำนวณราคากลาง

ตามที่องค์การบริหารส่วนตำบลท่ง ได้จ้างเหมาโครงการก่อสร้างถังแชมเปญเหล็กพร้อมระบบสูบน้ำ
คุ่มโนนมะเหลื่อม หมู่ที่ ๑๔ ตำบลท่ง อำเภอดงหลวง จังหวัดนครราชสีมา เพื่อให้เป็นไปตามแนวทางการ
เปิดเผยรายละเอียดค่าใช้จ่ายเกี่ยวกับการจัดซื้อจัดจ้างตามพระราชบัญญัติการจัดซื้อจัดจ้างและการบริหารพัสดุ
ภาครัฐ พ.ศ. ๒๕๖๐ จึงประกาศการเปิดเผยราคากลางและการคำนวณราคากลาง ดังรายละเอียดต่อไปนี้

ตารางแสดงวงเงินงบประมาณที่ได้รับการจัดสรรและราคากลางในงานจ้างก่อสร้าง

๑. ชื่อโครงการก่อสร้างถังแชมเปญเหล็กพร้อมระบบสูบน้ำ คุ่มโนนมะเหลื่อม หมู่ที่ ๑๔ ตำบลท่ง
อำเภอดงหลวง จังหวัดนครราชสีมา
๒. หน่วยงานเจ้าของโครงการ กองช่าง องค์การบริหารส่วนตำบลท่ง
๓. วงเงิน งบประมาณที่ได้รับการจัดสรร ๓๕๕,๕๐๐ บาท (สามแสนห้าหมื่นห้าพันห้าร้อยบาทถ้วน)
๔. ลักษณะงานโดยสังเขป เปลี่ยนหอดึงเหล็กขนาด ๑๕.๐๐ ลูกบาศก์เมตร และอุปกรณ์ พร้อมระบบสูบน้ำ
บาดาล ขนาด ๒ แรงม้า
๕. ราคากลางคำนวณ ณ วันที่ ๑๗ พฤษภาคม ๒๕๖๕ เป็นเงิน ๓๕๕,๕๐๐ บาท
๖. บัญชีประมาณราคากลาง
 - ๖.๑. สรุปประมาณราคาก่อสร้าง (ปร.๕)
 - ๖.๒. รายการประมาณการค่าก่อสร้าง (ปร.๔)
 - ๖.๓. ราคาวัสดุก่อสร้าง เดือน เมษายน ๒๕๖๕
๗. รายชื่อคณะกรรมการกำหนดราคากลาง
 - ๗.๑. นายไกลสุด นิมนต์เหี้ยะ ตำแหน่ง ผู้อำนวยการกองช่าง ประธานกรรมการ
 - ๗.๒. นายศักดิ์เกษม ม้าขุนทด ตำแหน่ง นักจัดการงานทั่วไป กรรมการ
 - ๗.๒. นางสาวศรินทร์ภัทร ฉอสน์เหี้ยะ ตำแหน่ง เจ้าพนักงานธุรการ กรรมการและเลขานุการ

จึงประกาศมาเพื่อประชาสัมพันธ์ให้ทราบโดยทั่วกัน

สั่ง ณ วันที่ ๑๙ เดือน พฤษภาคม พ.ศ. ๒๕๖๕

(ลงชื่อ)

(นายอนงค์ เทพังเทียม)

นายกองค์การบริหารส่วนตำบลท่ง



ตารางแสดงวงเงินงบประมาณที่ได้รับการจัดสรรและราคากลางในงานจ้างก่อสร้าง

๑. ชื่อโครงการก่อสร้างถังแฉกเปื้อนเหล็กพร้อมระบบสูบน้ำ คุ่มโนนมะเหลื่อม หมู่ที่ ๑๔ ตำบลทัพรั้ง อำเภอพระทองคำ จังหวัดนครราชสีมา
๒. หน่วยงานเจ้าของโครงการ กองช่าง องค์การบริหารส่วนตำบลทัพรั้ง
๓. วงเงิน งบประมาณที่ได้รับการจัดสรร ๓๕๕,๕๐๐ บาท (สามแสนห้าหมื่นห้าพันห้าร้อยบาทถ้วน)
๔. ลักษณะงานโดยสังเขป เปลี่ยนหอดึงเหล็กขนาด ๑๕.๐๐ ลูกบาศก์เมตร และอุปกรณ์ พร้อมระบบสูบน้ำบาดาล ขนาด ๒ แรงม้า

๕. ราคากลางคำนวณ ณ วันที่ ๑๗ พฤษภาคม ๒๕๖๕ เป็นเงิน ๓๕๕,๕๐๐ บาท

๖. บัญชีประมาณราคากลาง

๖.๑. สรุปประมาณราคาค่าก่อสร้าง (ปร.๕)

๖.๒. รายการประมาณการค่าก่อสร้าง (ปร.๔)

๖.๓. ราคาวัสดุก่อสร้าง เดือน เมษายน ๒๕๖๕

๗. รายชื่อคณะกรรมการกำหนดราคากลาง

๗.๑. นายไกลสุต ฉิมสันเทียะ ตำแหน่ง ผู้อำนวยการกองช่าง ประธานกรรมการ

..... ทราบ

๗.๒. นายศักดิ์เกษม ม้าขุนทด ตำแหน่ง นักจัดการงานทั่วไป กรรมการ

..... ทราบ

๗.๓. นางสาวศรัณภัทร ฉอสนเทียะ ตำแหน่ง เจ้าพนักงานธุรการชำนาญงาน กรรมการและเลขานุการ

..... ทราบ

โครงการก่อสร้างถังแฉกแปยุเหล็กพร้อมระบบสูบน้ำ คุ่มโนนมะเหลื่อม ม.14

ปริมาณงาน ติดตั้งท่อถังเหล็กขนาด 15 ลบ.ม.และอุปกรณ์ พร้อมระบบสูบน้ำบาดาล ขนาด2 แรงม้า

สถานที่ก่อสร้าง บ้านโนนสูง หมู่ที่ 14 ตำบล ทับช้าง อำเภอ พระทองคำ จังหวัดนครราชสีมา

ประมาณการตามแบบ ปร.4 จำนวน 1 แผ่น ตามแบบเลขที่ /2565

ประมาณราคา เมื่อวันที่ 17 พฤษภาคม 2565

ลำดับที่	รายการ	รวมค่างานต้นทุน	FACTOR F	รวมค่าก่อสร้าง+F	หมายเหตุ
1	ประเภทงานอาคาร	274,333.61	1.3056	358,169.96	Factor F -เงินล่วงหน้า 0.00% -ดอกเบี้ยเงินกู้ 5.00% -เงินประกันผลงานหัก 0.00% -เงินภาษีมูลค่าเพิ่ม 7.00%
สรุป	รวมเป็นราคาก่อสร้าง คิดเป็นเงินค่าก่อสร้างประมาณ			358,169.96 355,500.00	
				(สามแสนห้าหมื่นห้าพันห้าร้อยบาทถ้วน)	

(ลงชื่อ).....ผู้ประมาณการ

(นายไกลสุต ฉิมสันเทียะ)

ผอ.กองช่าง

คณะกรรมการกำหนดราคากลาง

(ลงชื่อ).....ประธานกรรมการ

(นายไกลสุต ฉิมสันเทียะ)

(ลงชื่อ).....ตรวจ

(นางสาวยาใจ อรุณเจริญฉาย)

รองปลัดองค์การบริหารส่วนตำบลทับช้าง

(ลงชื่อ).....กรรมการ

นายศักดิ์เกษม มาขุนทด)

(ลงชื่อ).....เห็นชอบ

(นางสาวยาใจ อรุณเจริญฉาย)

รองปลัดองค์การบริหารส่วนตำบลทับช้าง

(ลงชื่อ).....กรรมการ

(นางสาวศรันภัทร ฉอสน์เทียะ)

รักษาราชการแทน ปลัดองค์การบริหารส่วนตำบลทับช้าง

(ลงชื่อ).....อนุมัติ

(นายชนงค์ เทพังเทียม)

นายกองค์การบริหารส่วนตำบลทับช้าง

สรุปประมาณราคา

ปร.4

โครงการก่อสร้างถังแชมเปญเหล็กพร้อมระบบสูบน้ำ คุ่มโนนมะเหลื่อม ม.14

ปริมาณงาน ติดตั้งท่อเหล็กขนาด 15 ลบ.ม.และอุปกรณ์ พร้อมระบบสูบน้ำบาดาล ขนาด2 แรงม้า

สถานที่ก่อสร้าง บ้านโนนสูง หมู่ที่ 14 ตำบล ทับร้าง อำเภอบางบาล จังหวัดนครราชสีมา

ประมาณการตามแบบ ปร.4 จำนวน 1 แผ่น ตามแบบเลขที่ /2565

ที่	รายการ	หน่วย	จำนวน	วัสดุ + ค่าแรง		รวม	รวมค่าวัสดุและค่าแรง
1	งานติดตั้งถังแชมเปญ 15 ลบ.ม.และอุปกรณ์	ถัง	1.00	210,000.00	-	210,000.00	210,000.00
	1.1 น้ำยาประสานท่อ 250 กรัม	กระป๋อง	1.00	250.00	-	250.00	250.00
	1.2 ประตุน้ำทองเหลือง 2"	ตัว	2.00	1,100.00	-	1,100.00	2,200.00
	1.3งานประสานระบบ ท่อ PVC 2"	ท่อน	20.00	154.21	46.26	200.47	4,009.46
	1.4 เชื่อมต่อกับระบบประปา	งาน	1.00	500.00	150.00	650.00	650.00
	1.5 สวิตแรงดัน (Handy well) และเกจแรงดันพร้อมอุปกรณ์	งาน	1.00	4,500.00	1,350.00	5,850.00	5,850.00
	1.6 สายล่อฟ้าพร้อมอุปกรณ์	งาน	1.00	2,500.00	500.00	3,000.00	3,000.00
2	<u>งานระบบสูบน้ำ</u>						
	-สายไฟ VHF 2x2.25 ตร.ม. ขาวม้วนละ 50 ม.	ม้วน	1	1,200.00	250.00	1,450.00	1,450.00
	-สายไฟ VCT 3x2.25 ตร.ม. ขาวม้วนละ 50 ม.	ม้วน	1	1,750.00	250.00	2,000.00	2,000.00
	-ท่อร้อย PVC 1" รวมข้อต่อ	ท่อน	8	60.00	10.00	70.00	560.00
	-ท่อเหล็กอาบสังกะสี 2"	ท่อน	1	1,051.00	100.00	1,151.00	1,151.00
	-เช็ควาล์ว ทองเหลือง 2"	ตัว	1	1,200.00	100.00	1,300.00	1,300.00
	-บอลวาล์วเหล็ก 2"	ตัว	1	660.00	100.00	760.00	760.00
	-ฟุตวาล์วทองเหลือง 2"	ตัว	1	640.00	50.00	690.00	690.00
	-ท่อ PVC 2" ชั้น 8.5	ท่อน	15	154.21	10.00	164.21	2,463.15
	-งานข้อต่อ นิปีเปิด และอุปกรณ์ยึดท่อ	ชุด	1	500.00		500.00	500.00
3	-เครื่องสูบน้ำบาดาล ขนาด 2 แรงม้า 1 เฟส พร้อมอุปกรณ์	ชุด	1.00	16,000.00	1,000.00	17,000.00	17,000.00
	-ผู้ควบคุมเครื่องสูบน้ำบาดาล ขนาด 2 แรงม้า ชนิดกันน้ำ	ชุด	1.00	14,500.00	1,000.00	15,500.00	15,500.00
4	- บ้ายโครงการ	บ้าย	1.00	4,500.00	500.00	5,000.00	5,000.00
	รวมงานต้นทุน						274,333.61

(ลงชื่อ).....ผู้ประมาณการ

(นายโกสุม ชิมสันเทียะ)

ผอ.กองช่าง

[illegible]

ตาราง Factor F งานก่อสร้างอาคาร



เงินล่วงหน้าจ่าย

0 %

ดอกเบี้ยเงินกู้

5%

เงินประกันผลงานหัก

0 %

ค่าภาษีมูลค่าเพิ่ม (VAT)

7%

ค่างาน (ทุน) ล้านบาท	ค่าใช้จ่ายในการดำเนินงานก่อสร้าง (%)				รวมในรูป Factor	ภาษี มูลค่าเพิ่ม (VAT)	Factor F
	ค่า อำนาจการ	ค่า ดอกเบี้ย	ค่า กำไร	รวม ค่าใช้จ่าย			
≤ 0.5	15.6878	0.8333	5.5000	22.0211	1.2202	1.0700	1.3056
1	15.4672	0.8333	5.5000	21.8005	1.2180	1.0700	1.3033
2	15.3236	0.8333	5.5000	21.6569	1.2166	1.0700	1.3017
5	15.0257	0.8333	5.5000	21.3590	1.2136	1.0700	1.2985
10	14.9669	0.8333	5.0000	20.8002	1.2080	1.0700	1.2926
15	11.7015	0.8333	5.0000	17.5348	1.1753	1.0700	1.2576
20	10.9900	0.8333	5.0000	16.8233	1.1682	1.0700	1.2500
25	8.9691	0.8333	4.5000	14.3024	1.1430	1.0700	1.2230
30	8.1867	0.8333	4.5000	13.5200	1.1352	1.0700	1.2147
40	8.1502	0.8333	4.5000	13.4835	1.1348	1.0700	1.2143
50	8.1389	0.8333	4.5000	13.4722	1.1347	1.0700	1.2142
60	7.7222	0.8333	4.0000	12.5555	1.1256	1.0700	1.2043
70	7.6191	0.8333	4.0000	12.4524	1.1245	1.0700	1.2032
80	7.6191	0.8333	4.0000	12.4524	1.1245	1.0700	1.2032
90	7.6108	0.8333	4.0000	12.4441	1.1244	1.0700	1.2032
100	7.6108	0.8333	4.0000	12.4441	1.1244	1.0700	1.2032
150	7.3615	0.8333	4.0000	12.1948	1.1219	1.0700	1.2005
200	7.3632	0.8333	4.0000	12.1965	1.1220	1.0700	1.2005
250	7.2751	0.8333	4.0000	12.1084	1.1211	1.0700	1.1996
300	7.1959	0.8333	3.5000	11.5292	1.1153	1.0700	1.1934
350	6.3974	0.8333	3.5000	10.7307	1.1073	1.0700	1.1848
400	6.3220	0.8333	3.5000	10.6553	1.1066	1.0700	1.1840
500	6.2743	0.8333	3.5000	10.6076	1.1061	1.0700	1.1835
> 500	5.6692	0.8333	3.5000	10.0025	1.1000	1.0700	1.1770

หมายเหตุ

1. กรณีค่างานอยู่ระหว่างช่วงของค่างานต้นทันทที่กำหนด ให้เทียบอัตราส่วนเพื่อหาค่า Factor F หรือใช้สูตรคำนวณ
2. ถ้าเป็นงานเงินกู้หรือจากแหล่งอื่นซึ่งไม่ต้องชำระภาษีมูลค่าเพิ่ม ให้ใช้ Factor F ในช่อง "รวมในรูป Factor"






องค์การบริหารส่วนตำบลทัพวัง

แบบก่อสร้างโครงการก่อสร้างถังแฉกแปญเหล็กพร้อมระบบสูบน้ำ คมโนมะเหลื่อม ม.14
ปริมาณงาน ติดตั้งท่อถังเหล็กขนาด 15 ลบ.ม.และอุปกรณ์ พร้อมระบบสูบน้ำบาดาล ขนาด 2 แรงม้า

สถานที่ก่อสร้าง บ้านโนนสูง หมู่ที่ 14

ตำบลทัพวัง อำเภอพระทองคำ จังหวัดนครราชสีมา

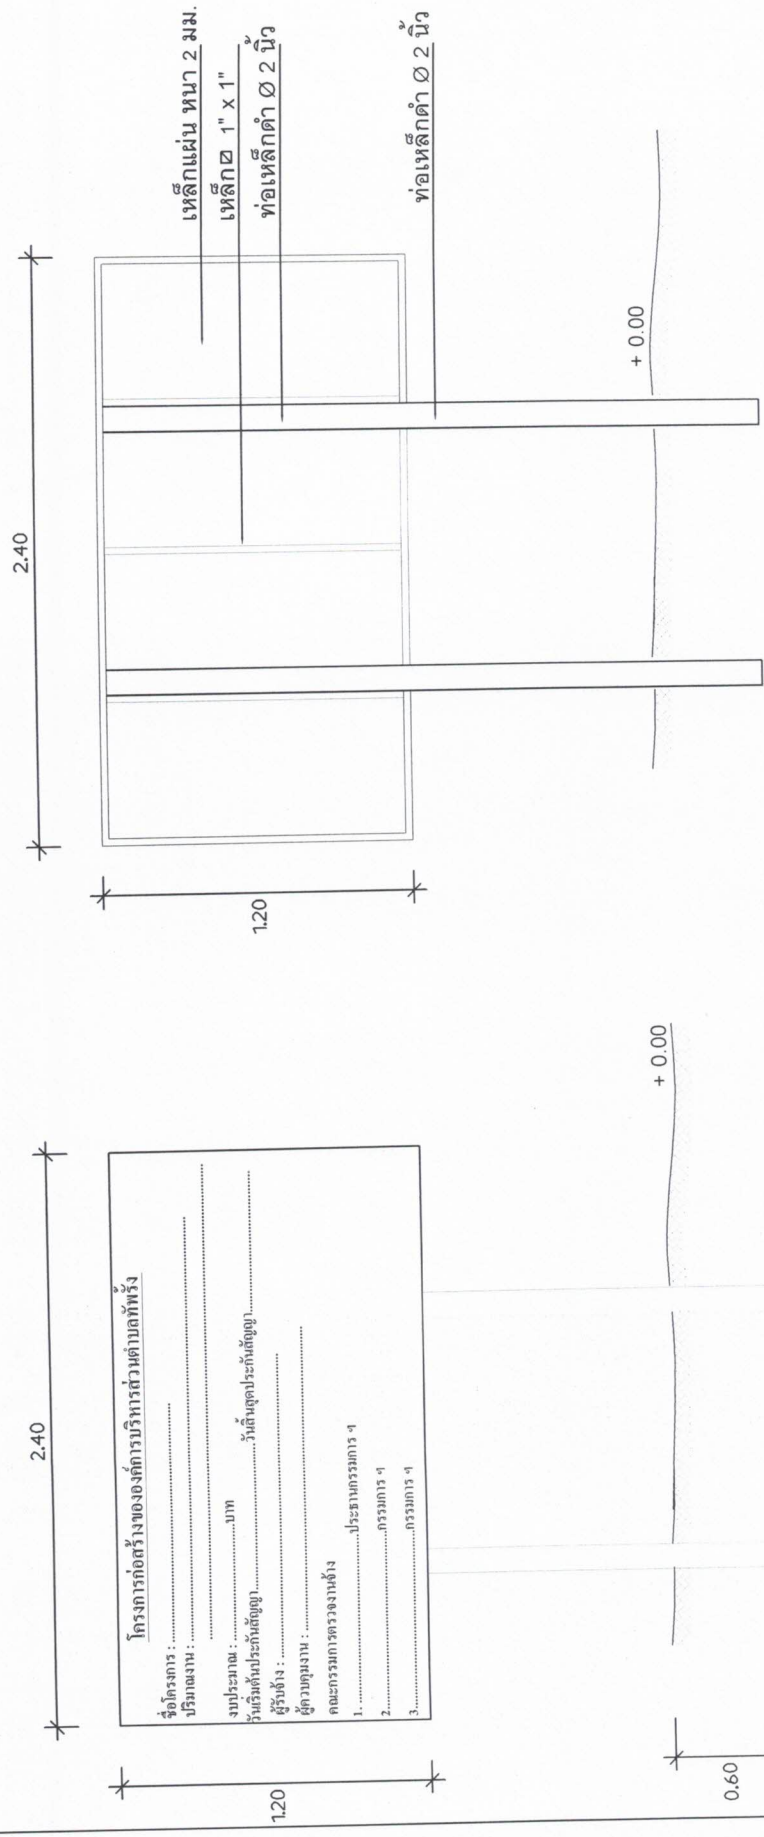

รูปด้านหน้า
NOT TO SCALE

รูปด้านหลัง
NOT TO SCALE

- รายการประกอบแบบ
1. ทาสีกันสนิม 2 ครั้ง และทาสีน้ำมันสีเขียวทับ 2 ครั้ง
 2. ขนาดตัวอักษรต้องมีความเหมาะสมกับข้อความและขนาดของป้าย ใช้สีน้ำมันสีขาว
 3. ทำการติดตั้งป้ายในบริเวณพื้นที่โครงการ ติดตั้งในจุดที่ปลอดภัยไม่บดบังทัศนียภาพในการมองเห็นของผู้สัญจรเส้นทาง
 4. เทคนิคการติดตั้งเสาทุกต้น ตามแบบ

องค์การบริหารส่วนตำบลห้วย
แบบก่อสร้าง
ก่อสร้างและแบบก่อสร้างของนาย
ผู้เขียนแบบ
แบบแปลน
ป้ายโครงการ
เขียนแบบ-ออกแบบ
(นาย โกศล ภูมิพันธ์)
ผอ.กองช่าง
ตรวจ
(นางสาวใจ อรุณเจริญ)
รองปลัด อบต.
เห็นชอบ
(นางสาวใจ อรุณเจริญ)
รองปลัด อบต.
รักษาการแทน ปลัด อบต.
อนุมัติ
(นายพรศักดิ์ เทพพิทักษ์)
นายก อบต.
วันที่
9 / 05 / 2565
แบบแปลน
2565
แผ่นที่