



ประกาศองค์การบริหารส่วนตำบลท่ง
เรื่อง ประกาศการเปิดเผยข้อมูลรายละเอียดค่าใช้จ่ายเกี่ยวกับการจัดซื้อจัดจ้างราคากลางและการคำนวณราคากลาง

ตามที่องค์การบริหารส่วนตำบลท่ง ได้จ้างเหมาโครงการปรับปรุงถนนหินคลุกภายในบ้านเดินตะโก หมู่ที่ ๔ ตำบลท่ง อำเภोधงคำ จังหวัดนครราชสีมา เพื่อให้เป็นไปตามแนวทางการเปิดเผยรายละเอียดค่าใช้จ่ายเกี่ยวกับการจัดซื้อจัดจ้างตามพระราชบัญญัติการจัดซื้อจัดจ้างและการบริหารพัสดุภาครัฐ พ.ศ. ๒๕๖๐ จึงประกาศการเปิดเผยราคากลางและการคำนวณราคากลาง ดังรายละเอียดต่อไปนี้

ตารางแสดงวงเงินงบประมาณที่ได้รับการจัดสรรและราคากลางในงานจ้างก่อสร้าง

๑. ชื่อโครงการปรับปรุงถนนหินคลุกภายในบ้านเดินตะโก หมู่ที่ ๔ ตำบลท่ง
อำเภोधงคำ จังหวัดนครราชสีมา
๒. หน่วยงานเจ้าของโครงการ กองช่าง องค์การบริหารส่วนตำบลท่ง
๓. วงเงิน งบประมาณที่ได้รับการจัดสรร ๔๑๓,๐๐๐ บาท (-สี่แสนหนึ่งหมื่นสามพันบาทถ้วน-)
๔. ลักษณะงานโดยสังเขปโครงการปรับปรุงถนนหินคลุกภายในบ้านเดินตะโก หมู่ที่ ๔ งานเกรดปรับเกลี่ยพร้อมบดทับแน่นถนนเดิม กว้างเฉลี่ย ๔.๐๐ เมตร ยาว ๑,๘๐๐.๐๐ เมตร ลงหินคลุกพร้อมปรับเกลี่ยทับแน่นหนา ๐.๑๐ เมตร จำนวน ๗๒๐.๐๐ ลูกบาศก์เมตร และป้ายโครงการ ๑ ป้าย
๕. ราคากลางคำนวณ ณ วันที่ ๑๖ กรกฎาคม ๒๕๖๓ เป็นเงิน ๔๑๓,๐๐๐ บาท
๖. บัญชีประมาณราคากลาง
 - ๖.๑. สรุปประมาณราคาก่อสร้าง (ปร.๕)
 - ๖.๒. รายการประมาณการค่าก่อสร้าง (ปร.๔)
 - ๖.๓. ราคาวัสดุก่อสร้าง เดือน มิถุนายน ๒๕๖๓
๗. รายชื่อคณะกรรมการกำหนดราคากลาง
 - ๗.๑. นายไอลสุด ฉิมสันเทียะ ตำแหน่ง ผู้อำนวยการกองช่าง ประธานกรรมการ
 - ๗.๒. นายเทพประสิทธิ์ นธิรมย์ ตำแหน่ง นักพัฒนาชุมชน กรรมการ
 - ๗.๒. นางสาวศรีนภัทร ฉอสันเทียะ ตำแหน่ง เจ้าพนักงานธุรการ กรรมการและเลขานุการ

จึงประกาศมาเพื่อประชาสัมพันธ์ให้ทราบโดยทั่วกัน

สั่ง ณ วันที่ ๒๐ เดือน กรกฎาคม พ.ศ. ๒๕๖๓

(ลงชื่อ)

(นายสมเกียรติ กังสราชนนท์)
นายกองค์การบริหารส่วนตำบลท่ง



ตารางแสดงวงเงินงบประมาณที่ได้รับการจัดสรรและราคากลางในงานจ้างก่อสร้าง

๑. ชื่อโครงการปรับปรุงถนนหินคลุกภายในบ้านดินตะโก หมู่ที่ ๔ ตำบลทัพรั้ง
อำเภอพระทองคำ จังหวัดนครราชสีมา /หน่วยงานเจ้าของโครงการ กองช่าง องค์การบริหารส่วนตำบลทัพรั้ง
๒. วงเงิน งบประมาณที่ได้รับการจัดสรร ๔๑๓,๐๐๐ บาท (-สี่แสนหนึ่งหมื่นสามพันบาทถ้วน-)
๓. ลักษณะงานโดยสังเขปโครงการปรับปรุงถนนหินคลุกภายในบ้านดินตะโก หมู่ที่ ๔
งานเกรดปรับเกลี่ยพร้อมบดทับแน่นถนนเดิม กว้างเฉลี่ย ๔.๐๐ เมตร ยาว ๑,๘๐๐.๐๐ เมตร ลงหินคลุกพร้อม
ปรับเกลี่ยทับแน่นหนา ๐.๑๐ เมตร จำนวน ๗๒๐.๐๐ ลูกบาศก์เมตร และป้ายโครงการ ๑ ป้าย
๔. ราคากลางคำนวณ ณ วันที่ ๑๖ กรกฎาคม ๒๕๖๓ เป็นเงิน ๔๑๓,๐๐๐ บาท
๕. บัญชีประมาณราคากลาง
 - ๕.๑.สรุปประมาณราคาก่อสร้าง (ปร.๕)
 - ๕.๒.รายการประมาณการค่าก่อสร้าง (ปร.๔)
 - ๕.๓.ราคาวัสดุก่อสร้าง เดือน มิถุนายน ๒๕๖๓
๖. รายชื่อคณะกรรมการกำหนดราคากลาง
 - ๖.๑. นายไกลสุด นิมนต์เตียะ ตำแหน่ง ผู้อำนวยการกองช่าง ประธานกรรมการ
..... ทราบ
 - ๖.๒. นายเทพประสิทธิ์ นริรมย์ ตำแหน่ง นักพัฒนาชุมชน กรรมการ
..... ทราบ
 - ๖.๓. นางสาวศรินทร์ภัทร นอสน์เตียะ ตำแหน่ง เจ้าพนักงานธุรการ กรรมการและเลขานุการ
..... ทราบ

ชื่อโครงการ ปรับปรุงถนนหินคลุกเดินตะโก-ตลุกขงโค ม.4

ปริมาณงาน เกรตปรับเกลี่ยพร้อมบดทับแน่นถนนเดิม กว้างเฉลี่ย 4 ม. ยาวรวม 1800 ม. ลงหินคลุกปรับเกลี่ยพร้อมบดทับแน่นหนา 0.10 ม.

จำนวน 720 ลบ.ม. และป้ายโครงการ1ป้าย

สถานที่ก่อสร้าง บ้านเดินตะโก ม.4 ตำบล ท้องฟ้า อำเภอ พระทองคำ จังหวัดนครราชสีมา

หน่วยงานเจ้าของโครงการ องค์การบริหารส่วนตำบลท้องฟ้า อำเภอพระทองคำ จังหวัดนครราชสีมา

ผู้ประมาณราคา นายไกลสุด ฉิมสันเทียะ ตำแหน่ง ผู้อำนวยการกองช่าง องค์การบริหารส่วนตำบลท้องฟ้า

ประมาณราคาเมื่อวันที่ 16 กรกฎาคม 2563 ราคาน้ำมันดีเซลเฉลี่ย ลิตรละ 22.46 บาท

ลำดับที่	รายการ	รวมค่างานต้นทุน	ภาษี	รวมค่าก่อสร้าง	หมายเหตุ
1	ค่าวัสดุ	399,135.00	7%	427,074.45	
2	ค่าเครื่องจักร	55,535.40	7%	59,422.88	
	รวมเป็นราคาก่อสร้าง			486,497.33	
สรุป	คิดเป็นเงินค่าก่อสร้างประมาณ			413,000.00	
				(สี่แสนหนึ่งหมื่นสามพันบาทถ้วน)	

(ลงชื่อ).....ผู้ประมาณการ

(นายไกลสุด ฉิมสันเทียะ)

ผอ.กองช่าง

คณะกรรมการกำหนดราคากลาง

(ลงชื่อ).....ประธานกรรมการ

(นายไกลสุด ฉิมสันเทียะ)

(ลงชื่อ).....ตรวจ

(นางสาวยาใจ อรุณเจริญฉาย)

รองปลัดองค์การบริหารส่วนตำบล

(ลงชื่อ).....กรรมการ

(นายเทพประสิทธิ์ นิธิรมย์)

(ลงชื่อ).....เห็นชอบ

(นายบรรณัฐ นิตศักดิ์)

ปลัดองค์การบริหารส่วนตำบลท้องฟ้า

(ลงชื่อ).....กรรมการ

(นางสาวศรินทร์พร ฉิมสันเทียะ)

(ลงชื่อ).....อนุมัติ

(นายสมเกียรติ กังสราพันธ์)

นายกองค์การบริหารส่วนตำบลท้องฟ้า

สรุปประมาณราคา

ชื่อโครงการ ปรับปรุงถนนหินคลุกเดินตะโก-ตลุกชงโค ม.4
บริเวณงาน เกรดปรับเกลี่ยพร้อมบดทับแน่นเดิม กว้างเฉลี่ย 4 ม. ยาวรวม 1800 ม. ลงหินคลุกปรับเกลี่ยพร้อมบดทับแน่นหนา 0.10 ม. จำนวน 720 ลบ.ม. และป้ายโครงการป้าย
สถานที่ก่อสร้าง บ้านเดินตะโก ม.4 ตำบล ท้องไร่ อำเภอ พระทองคำ จังหวัดนครราชสีมา
หน่วยงานเจ้าของโครงการ องค์การบริหารส่วนตำบลทอ้ง อำเภอพระทองคำ จังหวัดนครราชสีมา
ผู้ประมาณราคา นายไกลสุต นิมสันเทียะ ตำแหน่ง ผู้อำนวยการกองช่าง องค์การบริหารส่วนตำบลทอ้ง
ประมาณราคาเมื่อวันที่ 16 กรกฎาคม 2563 ราคาน้ำมันดีเซลเฉลี่ย ลิตรละ 22.46 บาท

ที่	รายการ	หน่วย	จำนวน	วัสดุ/หน่วย	รวมราคาวัสดุ	เครื่องจักร/หน่วย	รวมราคาเครื่องจักร	หมายเหตุ
1	เกรดปรับเกลี่ยพร้อมบดทับแน่นเดิม กว้าง 4 ม. ยาวรวม 1800 ม.ลงหินคลุกปรับเกลี่ยพร้อมบดทับแน่นหนา 0.10 ม. จำนวน 720 ลบ.ม.	ลบ.ม.	7200.00	-	-	1.63	11,736.00	-บดทับแน่นคิด75%ของ ค่าบดอัดแน่นพื้นที่ทาง
	เกรดปรับเกลี่ยพร้อมบดทับแน่นเดิม กว้าง 4 ม. ยาวรวม 1800 ม.	ลบ.ม.	228.00	550.19	125,442.75	60.83	13,869.81	
	ซอยที่ 1 กว้าง 4 ม. ยาว 570 ม.	ลบ.ม.	70.00	550.19	38,513.13	60.83	4,258.28	
	ซอยที่ 2 กว้าง 4 ม. ยาว 175 ม.	ลบ.ม.	170.00	550.19	93,531.88	60.83	10,341.53	
	ซอยที่ 3 กว้าง 4 ม. ยาว 425 ม.	ลบ.ม.	128.00	550.19	70,424.00	60.83	7,786.56	
	ซอยที่ 4 กว้าง 4 ม. ยาว 320 ม.	ลบ.ม.	124.00	550.19	68,223.25	60.83	7,543.23	
2	ซอยที่ 5 กว้าง 4 ม. ยาว 310 ม.	ลบ.ม.	1.00	3,000.00	3,000.00	-	-	
	ป้ายโครงการ	ป้าย						
	รวมงานต้นทุน				399,135.00		55,535.40	

(ลงชื่อ).....ผู้ประมาณการ

(นายไกลสุต นิมสันเทียะ)
ผอ.กองช่าง

ราคาขายปลีกภูมิภาค 16 ก.ค. 2563

- ภาษีฯเติม (content.aspx?c=s%2fZFNohK5PZmVVxdEto7wnw%3d%3d)
-  (HomePage.aspx)
- การตลาดต่างประเทศ (content.aspx?c=GVoI%2f9czeyt%2fMGuxbT9PVg%3d%3d)

➢ ราคาน้ำมัน (oilprice-capital.aspx)

➢ ธุรกิจค้าปลีก (content.aspx?c=S11XCzOFalyunFFqyYFA%3d%3d)

➢ บัตรสะสมคะแนน PTT Blue Card (content.aspx?c=DgmvlmAwD6PIHUu13WDDiQ%3d%3d)

➢ BlueCONNECT(e-Wallet) (content.aspx?c=g8NhhVGAT1zH26xqW12bZQ%3d%3d)

➢ เชื้อเพลิงอุตสาหกรรม (content.aspx?c=wIZYTInsOxDiLV35FlisDA%3d%3d)

➢ เชื้อเพลิงเรือขนส่ง (content.aspx?c=d7mepU474zw8L%2bYtQhfS8A%3d%3d)

➢ เชื้อเพลิงอากาศยาน (content.aspx?c=2K%2bmgGnqy8krsMJ19wufcLw%3d%3d)

➢ บัตรเงินสดประเภทเติมเงิน (content.aspx?c=rMPI8fm0HIHTFKYbqiEHaw%3d%3d)

➢ บัตรเครดิตนิติบุคคลเติมน้ำมัน (content.aspx?c=RzJ9RzPgERLbX8wUX%2ff56w%3d%3d)

➢ บัตรเงินสด พิกี้ พรีวิเลจ การ์ด (content.aspx?c=RaDHW5%2bA%2fw5wffqjysJVfQ%3d%3d)

➢ PTT Fill & Go (content.aspx?c=DWK13YksVCbLKGckTxTboQ%3d%3d)

(หน่วยแสดงเป็น บาท/ลิตร ยกเว้น NGV เป็น บาท/กก.)

🔗 การเชื่อมโยงราคาน้ำมันหน้าหลัก (index.aspx)

* ราคานี้ไม่รวมภาษีบำรุงท้องที่ (ถ้ามี)

อำเภอ	Diesel Premium Diesel	Diesel	Diesel B10	Diesel B20	เบนซิน
เมืองนครราชสีมา	26.91	22.46	19.46	19.21	29.23
ครบุรี	27.02	22.57	19.57	19.32	29.34
เสิงสาง	27.05	22.60	19.60	19.35	29.37
คง	27.04	22.59	19.59	19.34	29.36
บ้านเหลื่อม	27.08	22.63	19.63	19.38	29.40
จักราช	26.95	22.50	19.50	19.25	29.27
โชคชัย	26.94	22.49	19.49	19.24	29.26
ด่านขุนทด	26.93	22.48	19.48	19.23	29.25
โนนไทย	26.95	22.50	19.50	19.25	29.27
โนนสูง	26.95	22.50	19.50	19.25	29.27
ขามสะแกแสง	26.96	22.51	19.51	19.26	29.28
บัวใหญ่	27.03	22.58	19.58	19.33	29.35
ประทาย	27.06	22.61	19.61	19.36	29.38
มีนกระชัย	26.96	22.51	19.51	19.26	29.28
พิมาย	26.95	22.50	19.50	19.25	29.27
ห้วยแถลง	27.02	22.57	19.57	19.32	29.34
ชุมพวง	27.05	22.60	19.60	19.35	29.37
สูงเนิน	26.91	22.46	19.46	19.21	29.23
ขามทะเลสอ	26.92	22.47	19.47	19.22	29.24
สัทิว	26.91	22.46	19.46	19.21	29.23
ปากช่อง	26.86	22.41	19.41	19.16	29.18

คิดราคาหินคลุก

น้ำมัน 22.00-22.99 บาท จากแหล่งวัสดุถึง ต.ทัพรั้ง

คิดราคาจากแหล่งวัสดุ

(1) ราคาหินคลุกเกรด A	222 บาท/ตัน	(ราคา ณ โรงไม้ ต. พุ่งอรุณ อ.โชคชัย จ.นม.)
(2) ค่าขนส่ง 115 กม. รถพ่วง	218.15	บาท/ลบ.ม.
(3) รวมค่างานต้นทุน (1)+(2)	440.15	บาท/ลบ.ม.
(5) อัตราส่วนค่ายุบตัวเมื่อบดทับ (4)x1.25	<u>550.19</u>	บาท/ลบ.ม.
<u>คิดราคาเพียง</u>	<u>550.19</u>	<u>บาท/ลบ.ม.</u>

ตารางค่าขนส่งวัสดุก่อสร้าง รถบรรทุก 10 ล้อ และรถลากพ่วง (กรณีน้ำหนักรวมไม่เกิน 47 ตัน)

ภูมิประเทศเป็น ที่ราบ ผิวทางลาดยาง และการจราจรปกติ


ราคาน้ำมันเชื้อเพลิงดีเซล ที่ อำเภอเมือง 22.00 - 22.99 บาท / ลิตร

ระยะ ขนส่ง กม.	ค่าบรรทุก บาท / ตัน	ค่าบรรทุก บาท / ลบ.ม.	ระยะ ขนส่ง กม.	ค่าบรรทุก บาท / ตัน	ค่าบรรทุก บาท / ลบ.ม.	ระยะ ขนส่ง กม.	ค่าบรรทุก บาท / ตัน	ค่าบรรทุก บาท / ลบ.ม.
1	4.30	6.01	41	55.95	78.33	81	109.96	153.94
2	5.48	7.67	42	57.31	80.23	82	111.29	155.80
3	6.65	9.32	43	58.65	82.11	83	112.65	157.71
4	7.83	10.97	44	60.00	84.01	84	113.98	159.58
5	9.01	12.62	45	61.35	85.89	85	115.35	161.50
6	10.19	14.27	46	62.71	87.79	86	116.69	163.37
7	11.37	15.92	47	64.06	89.68	87	118.03	165.25
8	12.55	17.57	48	65.40	91.55	88	119.38	167.13
9	13.73	19.22	49	66.75	93.45	89	120.72	169.01
10	14.91	20.87	50	68.10	95.34	90	122.11	170.95
11	16.09	22.53	51	69.45	97.24	91	123.46	172.84
12	17.27	24.18	52	70.80	99.12	92	124.77	174.68
13	18.45	25.83	53	72.14	101.00	93	126.13	176.58
14	19.63	27.48	54	73.50	102.89	94	127.49	178.48
15	20.87	29.21	55	74.85	104.79	95	128.85	180.38
16	22.21	31.10	56	76.19	106.67	96	130.21	182.29
17	23.56	32.99	57	77.54	108.56	97	131.53	184.14
18	24.91	34.88	58	78.89	110.45	98	132.90	186.06
19	26.26	36.77	59	80.25	112.34	99	134.22	187.91
20	27.61	38.66	60	81.60	114.25	100	135.60	189.84
21	28.96	40.55	61	82.95	116.13	101	136.93	191.70
22	30.31	42.43	62	84.30	118.01	102	138.30	193.63
23	31.66	44.33	63	85.65	119.91	103	139.64	195.49
24	33.01	46.21	64	87.00	121.80	104	140.97	197.36
25	34.36	48.11	65	88.34	123.67	105	142.36	199.30
26	35.71	49.99	66	89.70	125.58	106	143.70	201.17
27	37.06	51.88	67	91.04	127.46	107	145.04	203.05
28	38.41	53.78	68	92.39	129.34	108	146.38	204.93
29	39.76	55.66	69	93.74	131.23	109	147.72	206.81
30	41.11	57.55	70	95.09	133.13	110	149.07	208.69
31	42.46	59.44	71	96.44	135.02	111	150.41	210.58
32	43.81	61.33	72	97.80	136.92	112	151.76	212.47
33	45.16	63.22	73	99.14	138.80	113	153.11	214.36
34	46.51	65.11	74	100.51	140.71	114	154.47	216.25
35	47.85	66.99	75	101.85	142.59	115	155.82	218.15
36	49.21	68.89	76	103.19	144.47	116	157.18	220.05
37	50.55	70.77	77	104.54	146.35	117	158.54	221.95
38	51.90	72.66	78	105.89	148.24	118	159.90	223.86
39	53.26	74.56	79	107.24	150.14	119	161.26	225.77
40	54.60	76.45	80	108.60	152.04	120	162.56	227.59

ตารางค่าดำเนินการและค่าเสื่อมราคา

ราคาน้ำมันเชื้อเพลิงโซล่า ที่ อำเภอเมือง 22.00 - 22.99 บาท / ลิตร (ราคาเครื่องจักร 2558)

ลำดับ	ลักษณะงาน	หน่วย	ค่าดำเนินการ บาท/หน่วย	ค่าเสื่อมราคา (บาท)		รวมค่างาน (บาท)	
				ปกติ	ฝนชุก	ปกติ	ฝนชุก
1	งานถางป่าขาดต่อ						
	ขนาดเบา	ตร.ม.	1.41	0.22	0.28	1.63	1.69
	ขนาดกลาง	ตร.ม.	2.86	0.55	0.69	3.41	3.55
	ขนาดหนัก	ตร.ม.	4.31	0.78	0.98	5.09	5.29
2	งานดินคันทาง						
	ขุด - ขน	ลบ.ม. หลวม	16.53	3.51	4.39	20.04	20.92
	บดทับ	ลบ.ม. แน่น	31.53	10.80	13.50	42.33	45.03
3	งานตัด - ขึ้นรูปคันทาง						
	ดิน - ขุดตัด	ลบ.ม. ปกติ	16.90	3.06	3.83	19.96	20.73
	- ตัก	ลบ.ม. หลวม	5.93	1.70	2.13	7.63	8.06
	หินผุ - ขุดตัด	ลบ.ม. ปกติ	26.24	3.34	4.18	29.58	30.42
	- ดันและตัก	ลบ.ม. หลวม	31.59	5.18	6.48	36.77	38.07
	หินแข็ง - เจาะระเบิด	ลบ.ม. ปกติ	59.45	4.66	5.83	64.11	65.28
	- ดันและตัก	ลบ.ม. หลวม	50.11	19.00	23.75	69.11	73.86
4	งานวัสดุคัดเลือก ลูกกรองพื้นทาง						
	ขุด - ขน	ลบ.ม. หลวม	23.12	6.52	8.15	29.64	31.27
	ผสม (ผสมกับวัสดุอื่นๆ)	ลบ.ม. แน่น	7.63	1.46	1.83	9.09	9.46
	บดทับ	ลบ.ม. แน่น	37.84	12.96	16.20	50.80	54.04
5	งานไหล่ทางลูกรัง ผสม - บดทับ						
	ผสม (ผสมกับวัสดุอื่นๆ)	ลบ.ม. แน่น	14.36	2.75	3.44	17.11	17.80
	บดทับ	ลบ.ม. แน่น	45.25	20.90	26.13	66.15	71.38
6	งานพื้นทาง (หินคลุก)						
	ผสม (Blend)	ลบ.ม. แน่น	19.37	4.20	5.25	23.57	24.62
	บดทับ	ลบ.ม. แน่น	55.40	25.71	32.14	81.11	87.54
7	งานตัดแต่งชั้นบนไค	ลบ.ม. แน่น	5.81	1.66	2.08	7.47	7.89
8	งานขุดรื้อคันทางเดิมแล้วบดทับ						
	ลูกรัง 10 ซม.	ตร.ม.	8.02	2.11	2.64	10.13	10.66
	หินคลุก 10 ซม.	ตร.ม.	9.78	3.38	4.23	13.16	14.01
	ผิว AC 5 ซม.	ตร.ม.	8.83	1.75	2.19	10.58	11.02
9	งานราดยางไพรมิโค้ด	ตร.ม.	5.63	0.62	0.78	6.25	6.41
10	งานราดยางแทคโค้ด	ตร.ม.	5.22	0.88	1.10	6.10	6.32
11	งานผิวทางแบบบาง						
	ชั้นเดียว (1/2 ")	ตร.ม.	12.34	2.21	2.76	14.55	15.10
	ชั้นเดียว (3/4 ")	ตร.ม.	17.05	3.05	3.81	20.10	20.86
	สองชั้น (3/4 " + 3/8 ")	ตร.ม.	25.35	4.54	5.68	29.89	31.03
	สองชั้น (1 " + 1/2 ")	ตร.ม.	37.13	6.64	8.30	43.77	45.43
12	งานเคลือบหิน ขจัดฝุ่น (Pre - Coat)						
	ชั้นเดียว (1/2 ")	ลบ.ม. หลวม	1.66	0.49	0.61	2.15	2.27
	ชั้นเดียว (3/4 ")	ลบ.ม. หลวม	2.30	0.68	0.85	2.98	3.15
	สองชั้น (3/4 " + 3/8 ")	ลบ.ม. หลวม	3.42	1.00	1.25	4.42	4.67
	สองชั้น (1 " + 1/2 ")	ลบ.ม. หลวม	5.01	1.47	1.84	6.48	6.85

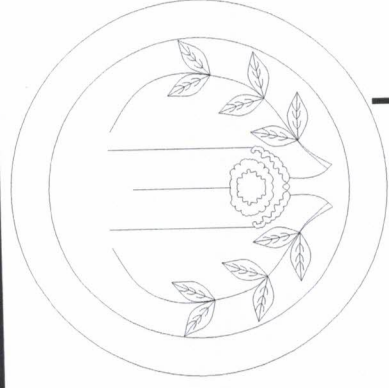

โครงการก่อสร้าง

ตามงบประมาณรายจ่าย ประจำปีงบประมาณ 2563

โครงการ ปรับปรุงถนนหินคลุกภายในบ้านดินตะโก ม.4

ปริมาณงาน

เกรดปรับเกลี่ยพร้อมบดทับแน่นถนนเดิม กว้างเฉลี่ย 4 ม. ยาวรวม 1800 ม. ลงหินคลุกปรับ
เกลี่ยพร้อมบดทับแน่นหนา 0.10 ม. จำนวน 720 ลบ.ม. และป้ายโครงการ 1 ป้าย

สถานที่ดำเนินการ บ้านดินตะโก ม.4 ต.ทัพวัง อ.พระทองคำ จ.นครราชสีมา
โดย

องค์การบริหารส่วนตำบลทัพวัง


รายการประกอบแบบ

1. วิธีการดำเนินการ


1. ก่อนดำเนินการลงวัสดุให้ผู้รับจ้างจะต้องทำการปรับปรุงสภาพพื้นเดิมและนำวัชพืชขึ้นหญ้า และวัสดุที่ไม่เหมาะสม ออกก่อนทำการลงวัสดุ และทำการกรวดปรับเก็บยอดดินหน้าพื้นเดิมตลอดสายทาง (รายละเอียดระบุตามแบบข้างท้าย)
2. หินคลุก ทำการกลบถมและระดับด้วยเครื่องจักร รถเกรด+รถหน้า
3. เพื่อให้เป็นไปตามหลักวิชาการหรือเพื่อแก้ไขข้อขัดแย้งในรูปแบบรายละเอียดประกอบแบบให้อยู่ในดุลยพินิจของทางผู้ควบคุมงานและผู้จ้าง

2. การส่งมอบงาน

1. นำเอกสารการส่งมอบงานดังนี้
 - รูปถ่ายการก่อนการดำเนินการ ระหว่างดำเนินการ และดำเนินการแล้วเสร็จ
 - หนังสือส่งมอบงานของผู้รับจ้าง

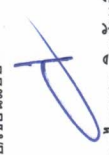โครงการก่อสร้าง	ปรับปรุงถนนหินคลุก
สถานที่ก่อสร้าง	ปรับปรุงถนนหินคลุกภายในบ้านเด็บบะโก ม.4 ต.พริ้ง อ.พระทองคำ จ.นม.
ออกแบบ/เขียนแบบ	 (นายไกลสุด จิมสันเทียะ) ผอ.กองช่าง
ตรวจ	 (นางสาวยาใจ อรุณเจริญฉาย) รอง ปลัด อบต.
เห็นชอบ	 (นายวรธรณัฐ นิตส์กุล) ปลัด อบต.
อนุมัติ	 (นายสมเกียรติ กังสรานนท์) นายก อบต.
รายละเอียด	รายการประกอบแบบ
วันที่ 16/07/2563	SCALE ไม่แสดง
แบบเลขที่ /2563	แผ่นที่ 1/4


แผนที่โครงการ ปรับปรุงถนนหิมาลัยภายในบ้านดินตะโก ม.4

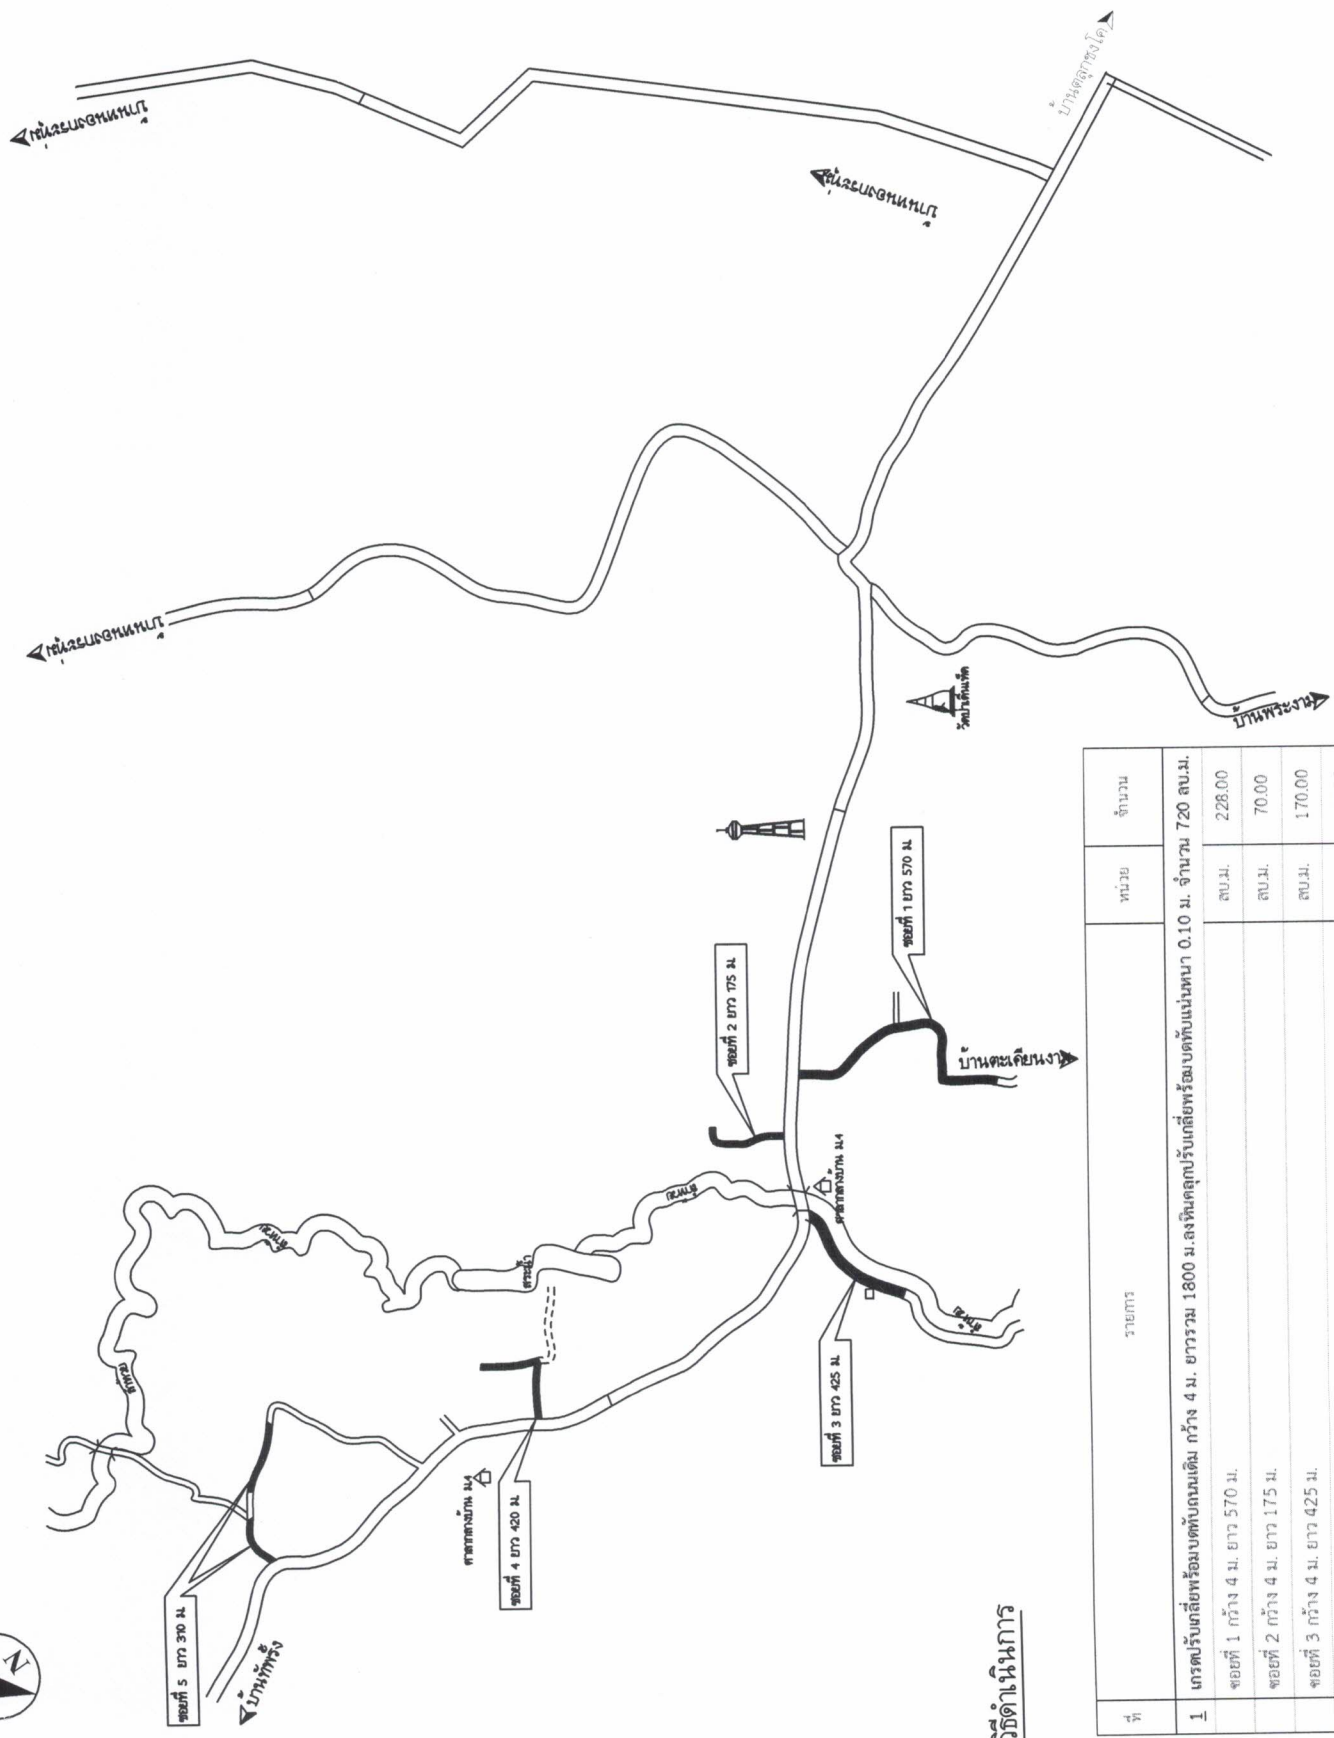

วิธีดำเนินการ

ที่	รายการ	หน่วย	จำนวน
1	การปรับปรุงพร้อมตัดถนนเดิม กว้าง 4 ม. ยาวรวม 1800 ม. ลงเงินลงทุนปรับเทียบพร้อมตัดถนนเดิม 0.10 ม. จำนวน 720 ลบ.ม.		
	ซอยที่ 1 กว้าง 4 ม. ยาว 570 ม.	ลบ.ม.	228.00
	ซอยที่ 2 กว้าง 4 ม. ยาว 175 ม.	ลบ.ม.	70.00
	ซอยที่ 3 กว้าง 4 ม. ยาว 425 ม.	ลบ.ม.	170.00
	ซอยที่ 4 กว้าง 4 ม. ยาว 320 ม.	ลบ.ม.	128.00
	ซอยที่ 5 กว้าง 4 ม. ยาว 310 ม.	ลบ.ม.	124.00


โครงการก่อสร้าง	ปรับปรุงถนนหิมาลัย		
สถานที่ก่อสร้าง	บ้านดินตะโก ม.4 ต.โพธิ์ อ.พระทองคำ จ.นบ.		
ออกแบบ/เขียนแบบ	(นายไกรสร จิมสันเทียะ) ผอ. กองช่าง		
ตรวจ	(นางสาวรายใจ อรุณเจริญฉาย) รอง ปลัด อบต.		
เห็นชอบ	(นายวรธนภูมิ นิตศักดิ์) ปลัด อบต.		
อนุมัติ	(นายสมเกียรติ กังสราพันธ์) นายก อบต.		
รายละเอียด	แผนผังแสดงจุดก่อสร้าง		
วันที่	16/07/2563	SCALE	ไม่แสดง
แบบเลขที่	/2563	แผ่นที่	2/4

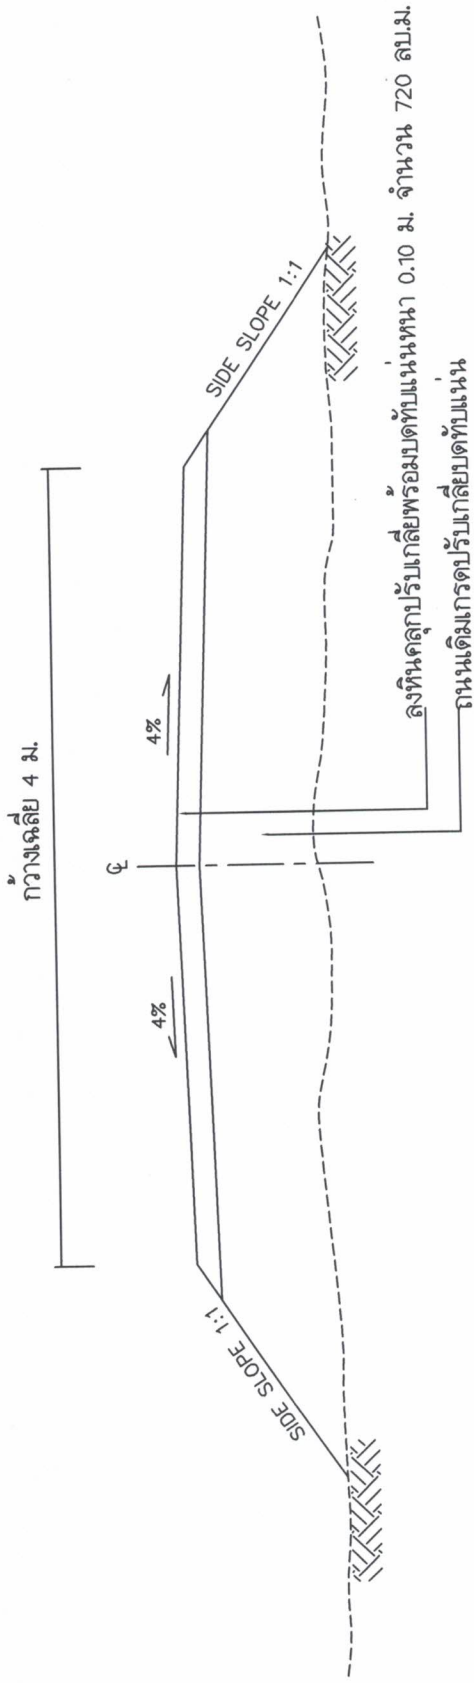

รูปตัดตามขวางงานลงหินคลุก

โครงการก่อสร้าง		โครงการก่อสร้าง
ปรับปรุงถนนหินคลุก		
สถานที่ก่อสร้าง		สถานที่ก่อสร้าง
ปรับปรุงถนนหินคลุกภายในบ้านเดิมได้		ปรับปรุงถนนหินคลุกภายในบ้านเดิมได้
ม.4 ต.ท่ง อ.พะทอง จ.บม.		ม.4 ต.ท่ง อ.พะทอง จ.บม.
ออกแบบ/เขียนแบบ		ออกแบบ/เขียนแบบ
(นายโกศล จิมสันเทียะ)		(นายโกศล จิมสันเทียะ)
ผอ.กองช่าง		ผอ.กองช่าง
ตรวจ		ตรวจ
(นางสาวยไจ อรุณเจริญฉาย)		(นางสาวยไจ อรุณเจริญฉาย)
รองปลัด อบต.		รองปลัด อบต.
เห็นชอบ		เห็นชอบ
(นายวรรณธรณ์ นิตักัด)		(นายวรรณธรณ์ นิตักัด)
ปลัด อบต.		ปลัด อบต.
อนุมัติ		อนุมัติ
(นายสมเกียรติ กังศรานนท์)		(นายสมเกียรติ กังศรานนท์)
นายก อบต.		นายก อบต.
รายละเอียด		รายละเอียด
รูปตัดแสดงโครงสร้างถนน		รูปตัดแสดงโครงสร้างถนน
วันที่	SCALE	SCALE
16/07/2563	ไม่แสดง	ไม่แสดง
แบบเลขที่	แผ่นที่	แผ่นที่
/2563	/2563	3/4

โครงการก่อสร้าง		โครงการก่อสร้าง
ปรับปรุงถนนหินคลุก		
สถานที่ก่อสร้าง		สถานพักก่อสร้าง
ปรับปรุงถนนหินคลุกภายในบ้านดินตะโก		ม.4 ด.ห้วยวัง อ.พระทองคำ จ.นม.
ออกแบบ/เขียนแบบ		ออกแบบ/เขียนแบบ
(นายโกศล จิมสันเทียะ)		
ผอ.กองช่าง		
ตรวจ		ตรวจ
(นางสาวยัยใจ อรุณเจริญฉาย)		
รอง ปลัด อบต.		
เห็นชอบ		เห็นชอบ
(นายวรรณรัฐ นิตศักดิ์)		
ปลัด อบต.		
อนุมัติ		อนุมัติ
(นายสมเกียรติ กังครานนท์)		
นายก อบต.		
รายละเอียด		รายละเอียด
บัญชีรายการ		บัญชีรายการ
วันที่	16/07/2563	SCALE
แบบเลขที่	/2563	ไม่แสดง
แผ่นที่	4/4	

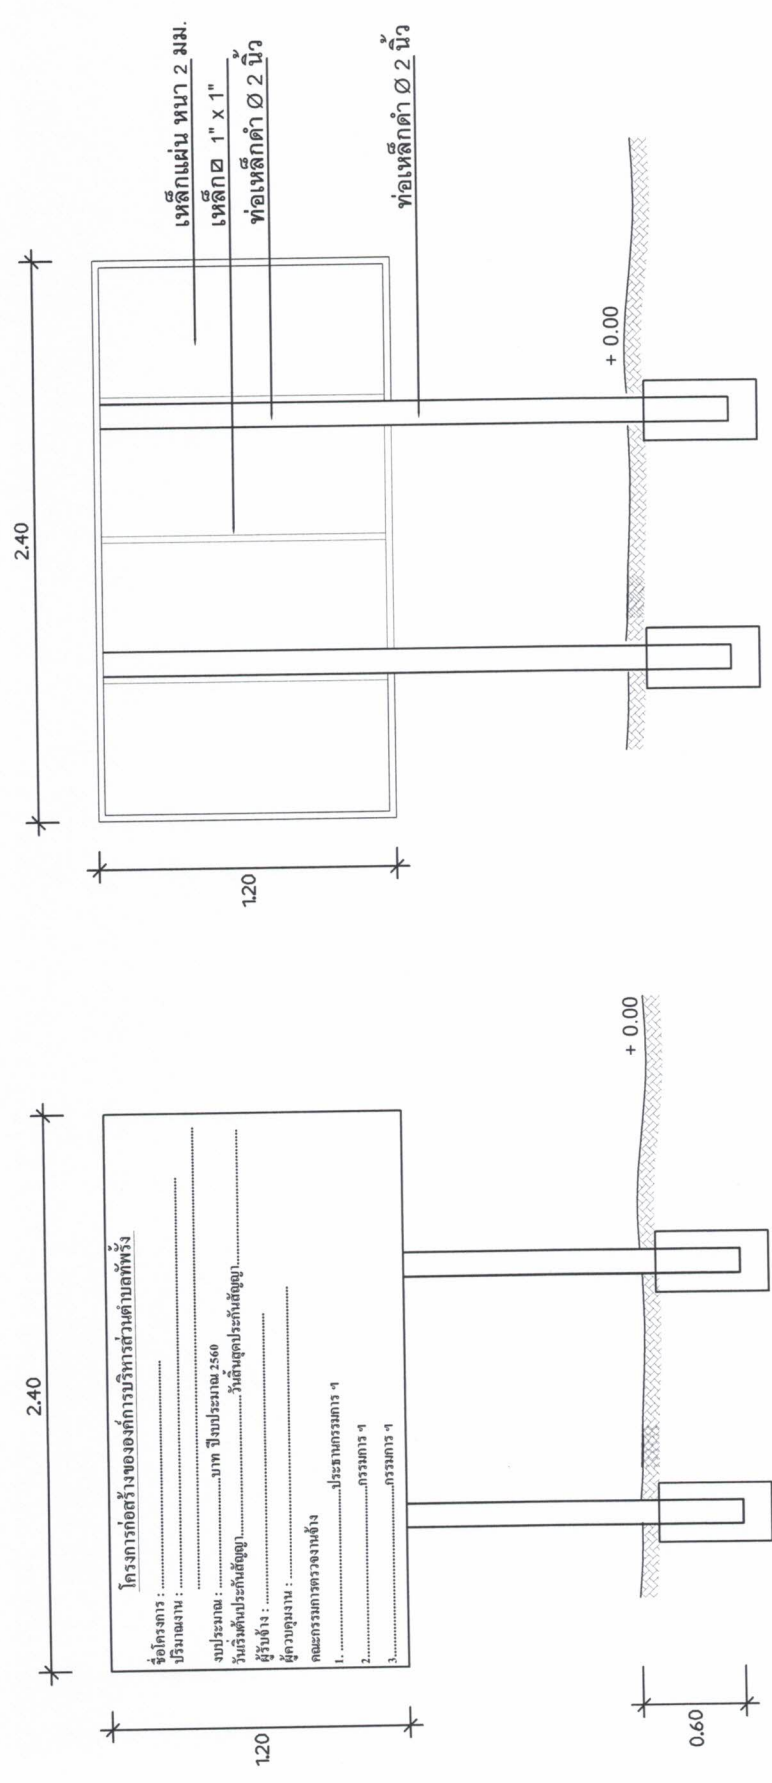

รูปด้านหน้า
NOT TO SCALE

รูปด้านหลัง
NOT TO SCALE

- รายการประกอบแบบ
1. ทาสีกันสนิม 2 ครั้ง และทาสีน้ำมันสีเขียวทับ 2 ครั้ง
 2. ขนาดตัวอักษรต้องมีความเหมาะสมกับข้อความและขนาดของป้าย ใช้สีน้ำมันสีขาว
 3. ทำการติดตั้งป้ายในบริเวณพื้นที่โครงการ ติดตั้งในจุดที่ปลอดภัยไม่บดบังทัศนียภาพในการมองเห็นของผู้สัญจรเส้นทาง
 4. เติมน้ำมันหล่อลื่นเสาทุกต้น ตามแบบ