



ประกาศองค์การบริหารส่วนตำบลท่ง

เรื่อง ประกาศการเปิดเผยข้อมูลรายละเอียดค่าใช้จ่ายเกี่ยวกับการจัดซื้อจัดจ้างราคากลางและการคำนวณราคากลาง

ตามที่องค์การบริหารส่วนตำบลท่ง ได้จ้างเหมาโครงการก่อสร้างถนนคอนกรีตเสริมเหล็ก บ้านตะเคียนงาม หมู่ที่ ๑๓ ตำบลท่ง อำเภอพระทองคำ จังหวัดนครราชสีมา เพื่อให้เป็นไปตามแนวทางการเปิดเผย รายละเอียดค่าใช้จ่ายเกี่ยวกับการจัดซื้อจัดจ้างตามพระราชบัญญัติการจัดซื้อจัดจ้างและการบริหารพัสดุภาครัฐ พ.ศ. ๒๕๖๐ จึงประกาศการเปิดเผยราคากลางและการคำนวณราคากลาง ดังรายละเอียดต่อไปนี้

ตารางแสดงวงเงินงบประมาณที่ได้รับการจัดสรรและราคากลางในงานจ้างก่อสร้าง

๑. ชื่อโครงการก่อสร้างถนนคอนกรีตเสริมเหล็กบ้านตะเคียนงาม หมู่ที่ ๑๓ ตำบลท่ง อำเภอพระทองคำ จังหวัดนครราชสีมา
๒. หน่วยงานเจ้าของโครงการ กองช่าง องค์การบริหารส่วนตำบลท่ง
๓. วงเงิน งบประมาณที่ได้รับการจัดสรร ๔๙๘,๘๐๐ บาท (สี่แสนเก้าหมื่นแปดพันแปดร้อยบาทถ้วน)
๔. ลักษณะงานโดยสังเขป ก่อสร้างถนน ค.ส.ล. กว้าง ๓.๕ ม. ยาว ๒๓๖ ม. หนา ๐.๑๕ ม. วางท่อ ค.ส.ล. ๐.๓๐ ม. ๔ ท่อน ลงลูกรังไหล่ทางกว้างตามสภาพรวม ๒๒ ลบ.ม. พร้อมป้ายโครงการ ๑ ป้าย (รายละเอียดตามแบบแปลนขององค์การบริหารส่วนตำบลท่งกำหนด)
๕. ราคากลางคำนวณ ณ วันที่ ๕ กรกฎาคม ๒๕๖๕ เป็นเงิน ๔๙๘,๘๐๐ บาท
๖. บัญชีประมาณราคากลาง
  - ๖.๑. สรุปประมาณราคาก่อสร้าง (ปร.๕)
  - ๖.๒. รายการประมาณการค่าก่อสร้าง (ปร.๔)
  - ๖.๓. ราคาวัสดุก่อสร้าง เดือน พฤษภาคม ๒๕๖๕
๗. รายชื่อคณะกรรมการกำหนดราคากลาง
  - ๗.๑. นายไกลสุด ฉิมสันเทียะ ตำแหน่ง ผู้อำนวยการกองช่าง ประธานกรรมการ
  - ๗.๒. นายเกรียงศักดิ์ ศรีบุญ ตำแหน่ง นักวิเคราะห์นโยบายและแผน กรรมการ
  - ๗.๓. นางสาวศรินทร์ภัทร ฉอสน์เทียะ ตำแหน่ง เจ้าพนักงานธุรการ กรรมการและเลขานุการ

จึงประกาศมาเพื่อประชาสัมพันธ์ให้ทราบโดยทั่วกัน

สั่ง ณ วันที่ ๖ เดือน กรกฎาคม พ.ศ. ๒๕๖๕

(ลงชื่อ)

(นายธรงค์ เทพังเทียม)

นายกองค์การบริหารส่วนตำบลท่ง



ตารางแสดงวงเงินงบประมาณที่ได้รับการจัดสรรและราคากลางในงานจ้างก่อสร้าง

๑. ชื่อโครงการก่อสร้างถนนคอนกรีตเสริมเหล็กบ้านตะเคียนงาม หมู่ที่ ๑๓ ตำบลทัพรั้ง อำเภอพระทองคำ จังหวัด นครราชสีมา
๒. หน่วยงานเจ้าของโครงการ กองช่าง องค์การบริหารส่วนตำบลทัพรั้ง
๓. วงเงิน งบประมาณที่ได้รับการจัดสรร ๔๙๘,๘๐๐ บาท (สี่แสนเก้าหมื่นแปดพันแปดร้อยบาทถ้วน)
๔. ลักษณะงานโดยสังเขป ก่อสร้างถนน ค.ส.ล. กว้าง ๓.๕ ม. ยาว ๒๓๖ ม. หนา ๐.๑๕ ม. วางท่อ ค.ส.ล. ๐.๓๐ ม. ๔ ท่อน ลงลูกรังไหล่ทางกว้างตามสภาพรวม ๒๒ ลบ.ม. พร้อมป้ายโครงการ ๑ ป้าย (รายละเอียดตามแบบแปลนขององค์การบริหารส่วนตำบลทัพรั้งกำหนด)
๕. ราคากลางคำนวณ ณ วันที่ ๕ กรกฎาคม ๒๕๖๕ เป็นเงิน ๔๙๘,๘๐๐ บาท
๖. บัญชีประมาณราคากลาง
  - ๖.๑. สรุปประมาณราคาก่อสร้าง (ปร.๕)
  - ๖.๒. รายการประมาณการราคาก่อสร้าง (ปร.๔)
  - ๖.๓. ราคาวัสดุก่อสร้าง เดือน พฤษภาคม ๒๕๖๕
๗. รายชื่อคณะกรรมการกำหนดราคากลาง
 

|                                    |                                  |                     |
|------------------------------------|----------------------------------|---------------------|
| ๗.๑. นายไกลสุด นิมนต์เที่ยะ        | ตำแหน่ง ผู้อำนวยการกองช่าง       | ประธานกรรมการ       |
| .....                              | ทราบ                             |                     |
|                                    |                                  |                     |
| ๗.๒. นายเกรียงศักดิ์ ศรีบุญ        | ตำแหน่ง นักวิเคราะห์นโยบายและแผน | กรรมการ             |
| .....                              | ทราบ                             |                     |
|                                    |                                  |                     |
| ๗.๓. นางสาวศรินทร์ภัทร ฉอสน์เที่ยะ | ตำแหน่ง เจ้าพนักงานธุรการ        | กรรมการและเลขานุการ |
| .....                              | ทราบ                             |                     |

รายการประมาณราคาก่อสร้าง

ปร.5

ส่วนราชการ องค์การบริหารส่วนตำบลทัพรั้ง

โครงการก่อสร้างถนน ค.ส.ล. ภายในหมู่บ้าน ม.13

ปริมาณงาน ก่อสร้างถนน ค.ส.ล. กว้าง 3.5 ม. ยาว 236 ม. หนา 0.15 ม. วางท่อ ค.ส.ล. 0.30 ม. 4 ท่อน

ลงลูกรังไหล่ทางกว้างตามสภาพรวม 22 ลบ.ม พร้อมป้ายดครงการ 1 ป้าย

สถานที่ก่อสร้าง หมู่ที่ 13 บ้านตะเคียนงาม ต.ทัพรั้ง อ.พระทองคำ จ.นครราชสีมา

เจ้าของงาน องค์การบริหารส่วนตำบลทัพรั้ง ออกแบบและรายการ

แบบเลขที่ /2565

ประมาณการเมื่อ วันที่....5 กรกฎาคม พ.ศ. 2565 ราคาน้ำมันดีเซล ลิตรละ 35.21

| ลำดับที่                 | รายการ       | รวมค่างานต้นทุน(บาท)                  | Factor F | รวมค่าก่อสร้าง(บาท) | หมายเหตุ                                                                               |
|--------------------------|--------------|---------------------------------------|----------|---------------------|----------------------------------------------------------------------------------------|
| 1                        | ประเภทงานทาง | 369,524.12                            | 1.3607   | 502,811.47          | Factor F<br>- ดอกเบี้ยเงินกู้ 5%<br>- ภาษี 7%<br>- ล่วงหน้าจ่าย 0%<br>- ประกันผลงาน 0% |
| รวมราคาก่อสร้างเป็นเงิน  |              |                                       |          | 502,811.47          | บาท                                                                                    |
| สรุป คิดเป็นเงินงบประมาณ |              |                                       |          | 498,800.00          | บาท                                                                                    |
| (ตัวอักษร)               |              | (สี่แสนเก้าหมื่นแปดพันแปดร้อยบาทถ้วน) |          |                     |                                                                                        |

(ลงชื่อ).....ผู้ประมาณการ

คณะกรรมการกำหนดราคากลางได้ตรวจสอบแล้ว

(นายไกลสุด ฉิมสันเทียะ)

ผอ.กองช่าง

(ลงชื่อ).....ประธานกรรมการ

(นายไกลสุด ฉิมสันเทียะ)

(ลงชื่อ).....ตรวจ

(นางสมใจ เจริญสุข)

ผอ.คลัง องค์การบริหารส่วนตำบลทัพรั้ง

(ลงชื่อ).....กรรมการ

(นายเกรียงศักดิ์ ศรีบุญ)

รักษาราชการแทน รองปลัดองค์การบริหารส่วนตำบลทัพรั้ง

(ลงชื่อ).....เห็นชอบ

(ลงชื่อ).....กรรมการ

(นางสมใจ เจริญสุข)

(นางสาวศรัณภัทร ขอสันเทียะ)

ผอ.คลัง องค์การบริหารส่วนตำบลทัพรั้ง

รักษาราชการแทน ปลัดองค์การบริหารส่วนตำบลทัพรั้ง

(ลงชื่อ).....อนุมัติ

(นายธรงค์ เทพังเทียม)

นายกองค์การบริหารส่วนตำบลทัพรั้ง



โครงการก่อสร้างถนน ค.ส.ล. ภายในหมู่บ้าน ม.13

ปร.4

สถานที่ก่อสร้าง หมู่ที่ 13 บ้านตะเคียนงาม ต.ทัพวัง อ.พระทองคำ จ.นครราชสีมา

ประมาณการเมื่อวันที่ 5 กรกฎาคม พ.ศ. 2565

กว้าง(ม.) 3.5

ยาว(ม.) 236

หนา (ม.) 0.15

ประมาณโดย นายไกลสุด ฉิมสันเทียะ ตำแหน่ง ผู้อำนวยการกองช่าง อบต. ทัพวัง

| ลำดับ<br>ที่         | รายการ                         | จำนวน  | หน่วย | ค่าวัสดุสิ่งของ |             | ค่าแรงงาน  |             | ค่าวัสดุ<br>และแรงงาน | หมายเหตุ        |
|----------------------|--------------------------------|--------|-------|-----------------|-------------|------------|-------------|-----------------------|-----------------|
|                      |                                |        |       | ราคา/หน่วย      | จำนวน (บาท) | ราคา/หน่วย | จำนวน (บาท) |                       |                 |
| 1                    | งานเกรดบดอัดพื้นทางเดิม        | 826.00 | ตร.ม. |                 |             | 11.44      | 9,449.44    | 9,449.44              | ชุดรีด 10 ซม.   |
| 2                    | งานลงหินคลุกเชื่อมทางบดทับแน่น | -      | ลบ.ม. | -               | -           |            | -           | -                     |                 |
| 3                    | งานดินตัด ก. ม. ย. ม.หนาม.     | -      | ลบ.ม. |                 |             | 283.00     | -           | -                     |                 |
| 4                    | คอนกรีต strength 280           | 123.90 | ลบ.ม. | 1,834.58        | 227,304.46  | 306.00     | 37,913.40   | 265,217.86            | ราคาพาณิชย์ จว. |
| 5                    | ทรายหยาบรองพื้นทาง             | 41.30  | ลบ.ม. | 435.00          | 17,965.50   | 99.00      | 4,088.70    | 22,054.20             |                 |
| 6                    | ตะแกรงเหล็กสำเร็จรูป           | 826.00 | ตร.ม. | 47.37           | 39,127.62   | 5.00       | 4,130.00    | 43,257.62             | ราคา กทม.       |
|                      | Ø4 มม.# @ 0.10 x 0.30 เมตร     |        |       |                 |             |            |             |                       |                 |
| 7                    | เหล็กเส้นกลม SR 24 dia 15 มม.  | 0.1146 | ตัน   | 30,321.61       | 3,473.83    | 3,300.00   | 378.07      | 3,851.90              | ราคาพาณิชย์ จว. |
|                      | เหล็กเส้นกลม SR 24 dia 19 มม.  | 0.0184 | ตัน   | 29,347.21       | 539.60      | 2,900.00   | 53.32       | 592.92                |                 |
| 8                    | ค่าแบบข้างติดตามยาว 2 ข้าง     | 236.00 | เมตร  | -               | -           | 20.60      | 4,861.60    | 4,861.60              | ค่าแรง/ตร.ม.    |
| 9                    | ค่าหยอดยางรอยต่อคอนกรีต        | 82.60  | เมตร  |                 |             | 15.67      | 1,294.34    | 1,294.34              |                 |
| 10                   | งานบ่มคอนกรีต                  | 826.00 | ตร.ม. | -               | -           | 9.85       | 8,136.10    | 8,136.10              |                 |
| 11                   | ยางแอสฟัลท์ชนิด CMS - 2h       | 5.37   | ลิตร  | 27.30           | 146.57      | -          | -           | 146.57                | ราคา กทม.       |
| 12                   | แผ่นพลาสติก                    | 9.91   | ตร.ม. | 12.02           | 119.14      | -          | -           | 119.14                | ราคา กทม.       |
| 13                   | ไหล่ทางลูกรัง                  | 22.00  | ลบ.ม. | 200.00          | 4,400.00    | -          | -           | 4,400.00              |                 |
| 14                   | วางท่อ PVC 6" ชั้น 8.5 1 จุด   | -      | จุด   | 1,196.26        | -           | 239.25     | -           | -                     | ราคาพาณิชย์ จว. |
| 15                   | ท่อ ค.ส.ล. สก. 0.30 1 จุด      | 4.00   | ท่อน  | 299.07          | 1,196.28    | 149.54     | 598.14      | 1,794.42              | „               |
| 16                   | ท่อ ค.ส.ล. สก. 0.60            | -      | ท่อน  | 612.82          | -           | 396.65     | -           | -                     | „               |
| 17                   | ป้ายโครงการ                    | 1.00   | ป้าย  | 4,000.00        | 4,000.00    | 500.00     | 500.00      | 4,500.00              |                 |
| (1) รวมราคาค่าต้นทุน |                                |        |       |                 | 294,273.01  |            | 70,903.11   | 369,676.12            |                 |

(ลงชื่อ).....ผู้ประมาณการ

( นายไกลสุด ฉิมสันเทียะ )

ผู้อำนวยการกองช่าง อบต.ทัพวัง



# ตาราง Factor F งานก่อสร้างทาง



เงินล่วงหน้าจ่าย  
เงินประกันผลงานหัก

0 %  
0 %

ดอกเบี้ยเงินกู้  
ค่าภาษีมูลค่าเพิ่ม (VAT)

5 % ต่อปี  
7 %

| ค่าจ้าง (ทุน)<br>ล้านบาท | ค่าใช้จ่ายในการดำเนินงานก่อสร้าง (%) |                 |             |                   | รวมในรูป<br>Factor | ภาษีมูลค่าเพิ่ม<br>(VAT) | Factor F | Factor F<br>ฝนชุก 1 | Factor F<br>ฝนชุก 2 |
|--------------------------|--------------------------------------|-----------------|-------------|-------------------|--------------------|--------------------------|----------|---------------------|---------------------|
|                          | ค่า<br>อำนวยการ                      | ค่า<br>ดอกเบี้ย | ค่า<br>กำไร | รวม<br>ค่าใช้จ่าย |                    |                          |          |                     |                     |
| ≤ 5                      | 20.8340                              | 0.8333          | 5.5000      | 27.1673           | 1.2717             | 1.0700                   | 1.3607   | 1.3795              | 1.3984              |
| 10                       | 16.0809                              | 0.8333          | 5.5000      | 22.4142           | 1.2241             | 1.0700                   | 1.3098   | 1.3292              | 1.3486              |
| 20                       | 10.6385                              | 0.8333          | 5.5000      | 16.9718           | 1.1697             | 1.0700                   | 1.2516   | 1.2689              | 1.2863              |
| 30                       | 7.5561                               | 0.8333          | 5.5000      | 13.8894           | 1.1389             | 1.0700                   | 1.2186   | 1.2342              | 1.2497              |
| 40                       | 7.4312                               | 0.8333          | 5.0000      | 13.2645           | 1.1326             | 1.0700                   | 1.2119   | 1.2289              | 1.2460              |
| 50                       | 6.9413                               | 0.8333          | 5.0000      | 12.7746           | 1.1277             | 1.0700                   | 1.2066   | 1.2238              | 1.2409              |
| 60                       | 6.3773                               | 0.8333          | 5.0000      | 12.2106           | 1.1221             | 1.0700                   | 1.2006   | 1.2177              | 1.2348              |
| 70                       | 6.3436                               | 0.8333          | 4.5000      | 11.6769           | 1.1168             | 1.0700                   | 1.1950   | 1.2125              | 1.2300              |
| 80                       | 6.0234                               | 0.8333          | 4.5000      | 11.3567           | 1.1136             | 1.0700                   | 1.1916   | 1.2091              | 1.2267              |
| 90                       | 5.4724                               | 0.8333          | 4.5000      | 10.8057           | 1.1081             | 1.0700                   | 1.1857   | 1.2026              | 1.2196              |
| 100                      | 5.1694                               | 0.8333          | 4.5000      | 10.5027           | 1.1050             | 1.0700                   | 1.1824   | 1.1990              | 1.2156              |
| 110                      | 4.7483                               | 0.8333          | 4.0000      | 9.5816            | 1.0958             | 1.0700                   | 1.1725   | 1.1887              | 1.2048              |
| 120                      | 4.6292                               | 0.8333          | 4.0000      | 9.4625            | 1.0946             | 1.0700                   | 1.1712   | 1.1876              | 1.2039              |
| 130                      | 4.4430                               | 0.8333          | 4.0000      | 9.2763            | 1.0928             | 1.0700                   | 1.1693   | 1.1854              | 1.2015              |
| 140                      | 4.3286                               | 0.8333          | 4.0000      | 9.1619            | 1.0916             | 1.0700                   | 1.1680   | 1.1843              | 1.2005              |
| 150                      | 4.1868                               | 0.8333          | 4.0000      | 9.0201            | 1.0902             | 1.0700                   | 1.1665   | 1.1826              | 1.1987              |
| 160                      | 4.0855                               | 0.8333          | 4.0000      | 8.9188            | 1.0892             | 1.0700                   | 1.1654   | 1.1817              | 1.1979              |
| 170                      | 4.0052                               | 0.8333          | 4.0000      | 8.8385            | 1.0884             | 1.0700                   | 1.1646   | 1.1807              | 1.1968              |
| 180                      | 3.9482                               | 0.8333          | 4.0000      | 8.7815            | 1.0878             | 1.0700                   | 1.1639   | 1.1800              | 1.1960              |
| 190                      | 4.1809                               | 0.8333          | 3.5000      | 8.5142            | 1.0851             | 1.0700                   | 1.1611   | 1.1780              | 1.1949              |
| 200                      | 4.1572                               | 0.8333          | 3.5000      | 8.4905            | 1.0849             | 1.0700                   | 1.1608   | 1.1777              | 1.1946              |
| 210                      | 4.0541                               | 0.8333          | 3.5000      | 8.3874            | 1.0839             | 1.0700                   | 1.1598   | 1.1767              | 1.1937              |
| 220                      | 4.0279                               | 0.8333          | 3.5000      | 8.3612            | 1.0836             | 1.0700                   | 1.1595   | 1.1764              | 1.1933              |
| 230                      | 3.9408                               | 0.8333          | 3.5000      | 8.2741            | 1.0827             | 1.0700                   | 1.1585   | 1.1753              | 1.1921              |
| 240                      | 3.8617                               | 0.8333          | 3.5000      | 8.1950            | 1.0820             | 1.0700                   | 1.1577   | 1.1744              | 1.1911              |
| 250                      | 3.7523                               | 0.8333          | 3.5000      | 8.0856            | 1.0809             | 1.0700                   | 1.1566   | 1.1731              | 1.1896              |
| 260                      | 3.6513                               | 0.8333          | 3.5000      | 7.9846            | 1.0798             | 1.0700                   | 1.1554   | 1.1717              | 1.1881              |
| 270                      | 3.5578                               | 0.8333          | 3.5000      | 7.8911            | 1.0789             | 1.0700                   | 1.1544   | 1.1706              | 1.1868              |
| 280                      | 3.4710                               | 0.8333          | 3.5000      | 7.8043            | 1.0780             | 1.0700                   | 1.1535   | 1.1695              | 1.1856              |
| 290                      | 3.3902                               | 0.8333          | 3.5000      | 7.7235            | 1.0772             | 1.0700                   | 1.1526   | 1.1685              | 1.1845              |
| 300                      | 3.3147                               | 0.8333          | 3.5000      | 7.6480            | 1.0765             | 1.0700                   | 1.1519   | 1.1677              | 1.1835              |
| 350                      | 3.2737                               | 0.8333          | 3.5000      | 7.6070            | 1.0761             | 1.0700                   | 1.1514   | 1.1672              | 1.1829              |
| 400                      | 3.1486                               | 0.8333          | 3.5000      | 7.4819            | 1.0748             | 1.0700                   | 1.1500   | 1.1660              | 1.1819              |
| 450                      | 3.1268                               | 0.8333          | 3.5000      | 7.4601            | 1.0746             | 1.0700                   | 1.1498   | 1.1657              | 1.1816              |
| 500                      | 3.0168                               | 0.8333          | 3.5000      | 7.3501            | 1.0735             | 1.0700                   | 1.1486   | 1.1645              | 1.1804              |
| 700                      | 2.7735                               | 0.8333          | 3.5000      | 7.1068            | 1.0711             | 1.0700                   | 1.1461   | 1.1615              | 1.1770              |
| > 700                    | 2.7735                               | 0.8333          | 3.5000      | 7.1068            | 1.0711             | 1.0700                   | 1.1461   | 1.1615              | 1.1770              |

หมายเหตุ

- กรณีค่าจ้างอยู่ระหว่างช่วงของค่าจ้างต้นท่อนที่กำหนด ให้เทียบอัตราส่วนเพื่อหาค่า Factor F
- ถ้าเป็นงานเงินกู้หรือจากแหล่งอื่นซึ่งไม่ต้องชำระภาษีมูลค่าเพิ่ม ให้ใช้ Factor F ในช่อง "รวมในรูป Factor"

## ราคาน้ำมัน



ราคาน้ำมันเชื้อเพลิงในประเทศไทย

ราคายานยนต์ กทม.และปริมณฑล

[การเชื่อมโยงราคาน้ำมัน](#)

ค้นหาราคาน้ำมัน

นครราชสีมา



เมืองนครราชสีมา

กรกฎาคม

2565

ราคาน้ำมันขายปลีกภูมิภาค ประจำปี พ.ศ. 2565

(หน่วยแสดงเป็น บาท/ลิตร)

\* ราคานี้ไม่รวมภาษีบำรุงท้องที่ (ถ้ามี)

วันที่ - เวลา

02-07-2565  
05:00

น้ำมันดีเซล  
B20

35.21

น้ำมันดีเซล  
Diesel

35.21

น้ำมันดีเซล  
B7

35.21

น้ำมันดีเซล  
E85

37.41

น้ำมันเบนซิน  
E85

43.71

น้ำมันเบนซิน  
Gasohol 91

44.55

ก่อนหน้า



ถัดไป

แบบผังเว็บไซต์

นโยบายความเป็นส่วนตัว

CAREER

บัญชีค่าแรงงาน/ดำเนินการสำหรับถอดแบบคำนวณราคากลางงานก่อสร้าง

| ลำดับที่ | รายการ                                  | หน่วย | ค่าแรง/หน่วย<br>(บาท) | หมายเหตุ                                                 |
|----------|-----------------------------------------|-------|-----------------------|----------------------------------------------------------|
| 1.3.2    | ดินลูกรัง                               | ลบ.ม. | 148                   | ปริมาณน้อยกว่า 25 ลบ.ม. หรือชุดลึกเกิน 1.50 ม.           |
|          |                                         | ลบ.ม. | 194                   | ปริมาณเกิน 100 ลบ.ม. หรือชุดลึกไม่เกิน 1.00 ม.           |
|          |                                         | ลบ.ม. | 239                   | ปริมาณตั้งแต่ 25 - 100 ลบ.ม. หรือชุดลึก 1.00-1.50 ม.     |
|          |                                         | ลบ.ม. | 283                   | ปริมาณน้อยกว่า 25 ลบ.ม. หรือชุดลึกเกิน 1.50 ม.           |
| 1.4      | งานดินถมหรือทรายเพื่อปรับระดับ          | ลบ.ม. | 99                    | ชนจากกองใกล้อาหาร และปรับระดับ                           |
| 1.5      | งานวัสดุรองกันหลุม                      | ลบ.ม. | 104                   | ใส่อิฐห่อรองกันหลุม                                      |
|          |                                         | ลบ.ม. | 91                    | ใส่ทรายรองกันหลุม                                        |
| 1.6      | งานผสมและเทคอนกรีต(กรณีผสมเอง )         |       |                       |                                                          |
| 1.6.1    | คอนกรีตหยาบ                             | ลบ.ม. | 398                   | รองกันหลุม                                               |
| 1.6.2    | คอนกรีตโครงสร้าง                        | ลบ.ม. | 436                   | ทางเท้า ทางระบายน้ำบ่อพัก ถนนภายในบริเวณ                 |
| 1.7      | เทคอนกรีตผสมเสร็จ                       | ลบ.ม. | 498                   | โครงสร้างและส่วนประกอบอาคารชั้นเดียว                     |
|          |                                         | ลบ.ม. | 542                   | โครงสร้างและส่วนประกอบอาคารหลายชั้น                      |
|          |                                         | ลบ.ม. | 306                   | ทางเท้า ทางระบายน้ำบ่อพัก ถนนภายในบริเวณ                 |
|          |                                         | ลบ.ม. | 391                   | โครงสร้างและส่วนประกอบอาคารชั้นเดียว                     |
| 1.8      | ประกอบและติดตั้งแบบหล่อคอนกรีต          |       | 485                   | โครงสร้างและส่วนประกอบอาคารหลายชั้น                      |
| 1.8.1    | แบบหล่อทั่วไป                           | ตร.ม. | 115                   | จำนวนตั้งแต่ 5,000 ตร.ม. ขึ้นไป                          |
|          |                                         | ตร.ม. | 133                   | จำนวนน้อยกว่า 5,000 ตร.ม.                                |
| 1.8.2    | แบบหล่อเปลือยผิว                        | ตร.ม. | 154                   | ชนิดผิวเรียบ                                             |
|          |                                         | ตร.ม. | 193                   | ชนิดผิวมีบัวลวดลาย                                       |
| 1.8.3    | แบบหล่อที่ตั้งสูงเกินปกติ               | ตร.ม. | 154                   | ท้องคานหรือท้องพื้นสูง 5.00 - 7.00 ม.                    |
|          |                                         | ตร.ม. | 180                   | ท้องคานหรือท้องพื้นสูงเกิน 7.00 ม.                       |
| 1.9      | ติดตั้งแผ่นพื้นสำเร็จรูป                |       |                       |                                                          |
| 1.9.1    | ชนิดท้องเรียบตัน/แบบกลวง หนา 5 - 8 ซม.  | ตร.ม. | 25                    | รวมงานอุดรอยต่อ แต่ไม่รวมเครื่องจักรในการยกติดตั้งที่สูง |
| 1.9.2    | คอนกรีตอัดแรงแบบกลวง หนา 0.10 -0.13 ม.  | ตร.ม. | 35                    | รวมงานอุดรอยต่อ แต่ไม่รวมเครื่องจักรในการยกติดตั้งที่สูง |
| 1.9.3    | คอนกรีตอัดแรงแบบกลวง หนา 0.15 - 0.18 ม. | ตร.ม. | 50                    | รวมงานอุดรอยต่อ แต่ไม่รวมเครื่องจักรในการยกติดตั้งที่สูง |
| 1.9.4    | คอนกรีตอัดแรงแบบกลวง หนา 0.20 - 0.23 ม. | ตร.ม. | 60                    | รวมงานอุดรอยต่อ แต่ไม่รวมเครื่องจักรในการยกติดตั้งที่สูง |



บัญชีค่าแรงงาน/ดำเนินการสำหรับถอดแบบคำนวณราคากลางงานก่อสร้าง

| ลำดับที่ | รายการ                                                             | หน่วย | ค่าแรง/หน่วย<br>(บาท) | หมายเหตุ                                                   |
|----------|--------------------------------------------------------------------|-------|-----------------------|------------------------------------------------------------|
| 1.9.5    | คอนกรีตอัดแรงแบบกลวง หน้า 0.25 - 0.30 ม.                           | ตร.ม. | 70                    | รวมงานอุดรอยต่อ แต่ไม่รวมเครื่องจักรในการยกติดตั้งในที่สูง |
| 1.10     | ตัด, ตัด และผูก เหล็กเส้นเสริมคอนกรีต                              |       |                       |                                                            |
| 1.10.1   | ผิวเรียบ                                                           | ตัน   | 4,100                 | เส้นผ่าศูนย์กลาง น้อยกว่า 10 มม.                           |
| 1.10.2   | ผิวเรียบ/ผิวขรุขระ                                                 | ตัน   | 3,300                 | เส้นผ่าศูนย์กลาง ตั้งแต่ 10 มม. ถึง 16 มม.                 |
| 1.10.3   | ผิวเรียบ/ผิวขรุขระ                                                 | ตัน   | 2,900                 | เส้นผ่าศูนย์กลางตั้งแต่ 19 มม. ขึ้นไป                      |
| 1.10.4   | วางตะแกรงเหล็กสำเร็จรูป (Wire mesh)                                | ตร.ม. | 5                     |                                                            |
| 1.11     | ประกอบเหล็กรูปพรรณ                                                 |       |                       |                                                            |
| 1.11.1   | โครงหลังคาทั่วไป (ทรงจั่ว ทรงเพิง ทรงปั้นหยา อื่นๆ)                | กก.   | 10                    | รวมลวดเชื่อม                                               |
| 1.11.2   | โครงหลังคาทั่วไป (โครง TRUSS )                                     | กก.   | 12                    | รวมลวดเชื่อม                                               |
| 1.11.3   | โครงสร้างอาคาร(เหล็กหนา เช่น คาน เสา อื่นๆ)                        | กก.   | 12                    | รวมลวดเชื่อม ชนิด E60 (เชื่อมเหล็กทั่วไป)                  |
|          |                                                                    | กก.   | 14                    | รวมลวดเชื่อม ชนิด E70 (ตัดประกอบ/เชื่อม)                   |
|          |                                                                    | กก.   | 16                    | รวมลวดเชื่อม ชนิด E80 (ตัดประกอบ/เชื่อม)                   |
|          | ***ค่าแรงช่างต้นไม่รวมค่างาน ตัดโค้ง พับ หรือ ม้วน เหล็กรูปพรรณ*** |       |                       |                                                            |
| 1.12     | ทำโครงหลังคาไม้                                                    |       |                       | ติดตั้งอะเส จันทัน แป หรือระแนงไม้ทุกระยะ(ถ้ามี)           |
| 1.12.1   | ทรงจั่วและทรงเพิงแหงน                                              | ตร.ม. | 102                   | ระยะจันทัน หรือแปตั้งแต่ 75 ซม. ขึ้นไป                     |
|          |                                                                    | ตร.ม. | 140                   | ระยะจันทัน หรือแปน้อยกว่า 75 ซม.                           |
| 1.12.2   | ทรงปั้นหยา                                                         | ตร.ม. | 140                   | ระยะจันทัน หรือแปตั้งแต่ 75 ซม. ขึ้นไป                     |
|          |                                                                    | ตร.ม. | 183                   | ระยะจันทัน หรือแปน้อยกว่า 75 ซม.                           |
| 1.12.3   | ทรงไทย                                                             | ตร.ม. | 198                   | ระยะจันทัน หรือแปตั้งแต่ 75 ซม. ขึ้นไป                     |
|          |                                                                    | ตร.ม. | 304                   | ระยะจันทัน หรือแปน้อยกว่า 75 ซม.                           |

ตารางค่าดำเนินการและค่าเสื่อมราคา

ราคาน้ำมันเชื้อเพลิงโซล่า ที่ อำเภอเมือง 35.00 - 35.99 บาท / ลิตร

( ราคาเครื่องจักร 2558 )

| ลำดับ | ลักษณะงาน                            | หน่วย      | ค่าดำเนินการ<br>บาท/หน่วย | ค่าเสื่อมราคา (บาท) |       | รวมค่างาน (บาท) |       |
|-------|--------------------------------------|------------|---------------------------|---------------------|-------|-----------------|-------|
|       |                                      |            |                           | ปกติ                | ฝนชุก | ปกติ            | ฝนชุก |
| 1     | งานถางป่าขุดตอ                       |            |                           |                     |       |                 |       |
|       | ขนาดเบา                              | ตร.ม.      | 1.57                      | 0.22                | 0.28  | 1.79            | 1.85  |
|       | ขนาดกลาง                             | ตร.ม.      | 3.28                      | 0.55                | 0.69  | 3.83            | 3.97  |
|       | ขนาดหนัก                             | ตร.ม.      | 4.99                      | 0.78                | 0.98  | 5.77            | 5.97  |
| 2     | งานดินคันทาง                         |            |                           |                     |       |                 |       |
|       | ขุด - ขน                             | ลบ.ม. หลวม | 19.33                     | 3.51                | 4.39  | 22.84           | 23.72 |
|       | บดทับ                                | ลบ.ม. แน่น | 37.39                     | 10.80               | 13.50 | 48.19           | 50.89 |
| 3     | งานตัด - ขึ้นรูปคันทาง               |            |                           |                     |       |                 |       |
|       | ดิน - ขุดตัด                         | ลบ.ม. ปกติ | 19.35                     | 3.06                | 3.83  | 22.41           | 23.18 |
|       | - ดัก                                | ลบ.ม. หลวม | 6.99                      | 1.70                | 2.13  | 8.69            | 9.12  |
|       | หินผุ - ขุดตัด                       | ลบ.ม. ปกติ | 31.27                     | 3.34                | 4.18  | 34.61           | 35.45 |
|       | - ดินและดัก                          | ลบ.ม. หลวม | 37.42                     | 5.18                | 6.48  | 42.60           | 43.90 |
|       | หินแข็ง - เจาะระเบิด                 | ลบ.ม. ปกติ | 65.07                     | 4.66                | 5.83  | 69.73           | 70.90 |
|       | - ดินและดัก                          | ลบ.ม. หลวม | 62.43                     | 19.00               | 23.75 | 81.43           | 86.18 |
| 4     | งานวัสดุคัดเลือก ลูกกรองพื้นทาง      |            |                           |                     |       |                 |       |
|       | ขุด - ขน                             | ลบ.ม. หลวม | 27.07                     | 6.52                | 8.15  | 33.59           | 35.22 |
|       | ผสม ( ผสมกับวัสดุอื่นๆ )             | ลบ.ม. แน่น | 8.71                      | 1.46                | 1.83  | 10.17           | 10.54 |
|       | บดทับ                                | ลบ.ม. แน่น | 44.87                     | 12.96               | 16.20 | 57.83           | 61.07 |
| 5     | งานไหลทางลูกรัง ผสม - บดทับ          |            |                           |                     |       |                 |       |
|       | ผสม ( ผสมกับวัสดุอื่นๆ )             | ลบ.ม. แน่น | 16.39                     | 2.75                | 3.44  | 19.14           | 19.83 |
|       | บดทับ                                | ลบ.ม. แน่น | 53.35                     | 20.90               | 26.13 | 74.25           | 79.48 |
| 6     | งานพื้นทาง ( หินคลุก )               |            |                           |                     |       |                 |       |
|       | ผสม ( Blend )                        | ลบ.ม. แน่น | 21.22                     | 4.20                | 5.25  | 25.42           | 26.47 |
|       | บดทับ                                | ลบ.ม. แน่น | 65.50                     | 25.71               | 32.14 | 91.21           | 97.64 |
| 7     | งานตัดแต่งชั้นบันได                  | ลบ.ม. แน่น | 6.81                      | 1.66                | 2.08  | 8.47            | 8.89  |
| 8     | งานขุดรื้อคันทางเดิมแล้วบดทับ        |            |                           |                     |       |                 |       |
|       | ลูกรัง 10 ซม.                        | ตร.ม.      | 9.33                      | 2.11                | 2.64  | 11.44           | 11.97 |
|       | หินคลุก 10 ซม.                       | ตร.ม.      | 11.39                     | 3.38                | 4.23  | 14.77           | 15.62 |
|       | ผิว AC 5 ซม.                         | ตร.ม.      | 10.10                     | 1.75                | 2.19  | 11.85           | 12.29 |
| 9     | งานลาดยางไพรมิโค้ด                   | ตร.ม.      | 7.30                      | 0.62                | 0.78  | 7.92            | 8.08  |
| 10    | งานลาดยางแทคโค้ด                     | ตร.ม.      | 6.77                      | 0.88                | 1.10  | 7.65            | 7.87  |
| 11    | งานผิวทางแบบบาง                      |            |                           |                     |       |                 |       |
|       | ชั้นเดียว ( 1/2 " )                  | ตร.ม.      | 15.72                     | 2.21                | 2.76  | 17.93           | 18.48 |
|       | ชั้นเดียว ( 3/4 " )                  | ตร.ม.      | 21.72                     | 3.05                | 3.81  | 24.77           | 25.53 |
|       | สองชั้น ( 3/4 " + 3/8 " )            | ตร.ม.      | 32.30                     | 4.54                | 5.68  | 36.84           | 37.98 |
|       | สองชั้น ( 1 " + 1/2 " )              | ตร.ม.      | 47.30                     | 6.64                | 8.30  | 53.94           | 55.60 |
| 12    | งานเคลือบหิน ขจัดฝุ่น ( Pre - Coat ) |            |                           |                     |       |                 |       |
|       | ชั้นเดียว ( 1/2 " )                  | ลบ.ม. หลวม | 1.90                      | 0.49                | 0.61  | 2.39            | 2.51  |
|       | ชั้นเดียว ( 3/4 " )                  | ลบ.ม. หลวม | 2.62                      | 0.68                | 0.85  | 3.30            | 3.47  |
|       | สองชั้น ( 3/4 " + 3/8 " )            | ลบ.ม. หลวม | 3.90                      | 1.00                | 1.25  | 4.90            | 5.15  |
|       | สองชั้น ( 1 " + 1/2 " )              | ลบ.ม. หลวม | 5.71                      | 1.47                | 1.84  | 7.18            | 7.55  |

ตารางค่าดำเนินการและค่าเสื่อมราคา

ราคาน้ำมันเชื้อเพลิงโซล่า ที่อำเภอเมือง 35.00 - 35.99 บาท / ลิตร

( ราคาเครื่องจักร 2558 )

| ลำดับ | ลักษณะงาน                                    | หน่วย     | ค่าดำเนินการ<br>บาท/หน่วย | ค่าเสื่อมราคา (บาท) |       | รวมค่างาน (บาท) |        |
|-------|----------------------------------------------|-----------|---------------------------|---------------------|-------|-----------------|--------|
|       |                                              |           |                           | ปกติ                | ฝนชุก | ปกติ            | ฝนชุก  |
| 13    | งานผิวทางแอสฟัลต์ติกคอนกรีต                  |           |                           |                     |       |                 |        |
|       | ค่าผสมวัสดุแอสฟัลต์ติกคอนกรีต                | ตัน       | 420.36                    | 16.77               | 20.96 | 437.13          | 441.32 |
|       | ค่าขนส่งอุปกรณ์ 80 ตัน ระยะขนส่ง 100-300 กม. |           |                           |                     |       |                 |        |
|       | ค่าติดตั้งเครื่องผสม                         | ครั้ง     | 250,000                   |                     |       |                 |        |
|       | งานปูลาดและบดทับ ผิว AC ทน 5 ซม.             |           |                           |                     |       |                 |        |
|       | บนผิวไพรอไคต์                                | ตร.ม.     | 13.03                     | 2.82                | 3.53  | 15.85           | 16.56  |
|       | บนผิวแทคไคต์                                 | ตร.ม.     | 10.01                     | 2.28                | 2.85  | 12.29           | 12.86  |
| 14    | งานผิวทางคอนกรีต                             |           |                           |                     |       |                 |        |
|       | ค่าติดตั้งเครื่องผสม                         | ครั้ง     | 150,000                   |                     |       |                 |        |
|       | ค่าผสมคอนกรีต                                | ลบ.ม.     | 177.50                    | 35.15               | 43.94 | 212.65          | 221.44 |
|       | ค่าขนส่งคอนกรีต                              | ลบ.ม./กม. | 14.27                     | 1.74                | 2.18  | 16.01           | 16.45  |
|       | ค่าแบบข้างติดตามยาว 2 ข้าง                   | เมตร      | 15.26                     | 5.34                | 6.68  | 20.60           | 21.94  |
|       | ค่าปูผิวคอนกรีต                              | ตร.ม.     | 10.44                     | 1.92                | 2.40  | 12.36           | 12.84  |
|       | ค่าตัดรอยต่อคอนกรีต และหยอดยาง               | เมตร      | 22.08                     | 2.53                | 3.16  | 24.61           | 25.24  |
|       | ค่าหยอดยางรอยต่อคอนกรีต                      | เมตร      | 13.28                     | 2.39                | 2.99  | 15.67           | 16.27  |
|       | ค่าบ่มผิวทางคอนกรีต                          | ตร.ม.     | 8.89                      | 1.06                | 1.33  | 9.95            | 10.22  |
| 15    | งาน Stabilized Layer                         |           |                           |                     |       |                 |        |
|       | ค่าผสมวัสดุ ลูกกรัง                          | ลบ.ม. แนน | 34.74                     | 11.03               | 13.79 | 45.77           | 48.53  |
|       | ค่าบ่มวัสดุ ลูกกรัง                          | ลบ.ม. แนน | 44.45                     | 5.29                | 6.61  | 49.74           | 51.06  |
|       | ค่าผสมวัสดุ หินคลุก                          | ลบ.ม. แนน | 38.21                     | 11.03               | 13.79 | 49.24           | 52.00  |
|       | ค่าบ่มวัสดุ หินคลุก                          | ลบ.ม. แนน | 44.45                     | 5.29                | 6.61  | 49.74           | 51.06  |
| 16    | งาน Pavement In Place Recycling              |           |                           |                     |       |                 |        |
|       | ขุดลึกเฉลี่ย 15 ซม.                          | ตร.ม.     | 23.60                     | 5.92                | 7.40  | 29.52           | 31.00  |
|       | ขุดลึกเฉลี่ย 20 ซม.                          | ตร.ม.     | 29.50                     | 7.39                | 9.24  | 36.89           | 38.74  |
|       | ขุดลึกเฉลี่ย 25 ซม.                          | ตร.ม.     | 39.33                     | 9.86                | 12.33 | 49.19           | 51.66  |
|       | ขุดลึกเฉลี่ย 30 ซม.                          | ตร.ม.     | 47.19                     | 11.83               | 14.79 | 59.02           | 61.98  |
| 17    | งาน Slurry Seal                              | ตร.ม.     | 11.14                     | 2.07                | 2.59  | 13.21           | 13.73  |
| 18    | งาน Fog Spray                                | ตร.ม.     | 2.58                      | 0.39                | 0.49  | 2.97            | 3.07   |
| 19    | งาน Hot Mixed Recycling (บดทับ)              |           |                           |                     |       |                 |        |
|       | ขุดลึก 3 ซม.                                 | ตร.ม.     | 46.01                     | 5.86                | 7.33  | 51.87           | 53.34  |
|       | ขุดลึก 4 ซม.                                 | ตร.ม.     | 62.47                     | 7.39                | 9.24  | 69.86           | 71.71  |
|       | ขุดลึก 5 ซม.                                 | ตร.ม.     | 75.69                     | 8.11                | 10.14 | 83.80           | 85.83  |
|       | ขุดลึก 6 ซม.                                 | ตร.ม.     | 91.77                     | 9.00                | 11.25 | 100.77          | 103.02 |
| 20    | งาน Milling                                  |           |                           |                     |       |                 |        |
|       | ขุดลึก 5 ซม.                                 | ตร.ม.     | 11.61                     | 1.97                | 2.46  | 13.58           | 14.07  |
|       | ขุดลึก 10 ซม.                                | ตร.ม.     | 13.54                     | 2.30                | 2.88  | 15.84           | 16.42  |





2003192148



บริษัท คูโฮม จำกัด (มหาชน) (สาขานครราชสีมา)  
 12 หมู่ที่ 2 ถ.ราชสีมา-โชคชัย ต.หนองบัวศาลา อ.เมือง จ.นครราชสีมา 30000  
 โทรศัพท์: 044-009888 โทรสาร: - สายด่วน: 1746  
 WWW.DOHOME.CO.TH

รหัสผู้ หน้า: 1/1  
 ใบยืนยันคำสั่งซื้อ-รับสินค้าเอง

เลขที่เอกสาร: 2003192148

วันที่เอกสาร: 30.06.2022

พณ.ขาย: น.ส. สุกัญญา สิงห์ทอง

ผู้แทนขาย: น.ส. สุกัญญา สิงห์ทอง

ผทช.กลุ่มCM: น.ส. สุกัญญา สิงห์ทอง

งซื้อ: (100755244) องค์การบริหารส่วนตำบลหนองบัวศาลา ผู้รับสินค้า: (100755244) องค์การบริหารส่วนตำบลหนองบัวศาลา  
 ที่อยู่: 738 ถ.ราชสีมา-โชคชัย ที่อยู่: 738 ถ.ราชสีมา-โชคชัย  
 หนองบัวศาลา อ.เมืองนครราชสีมา นครราชสีมา 30000 ต.หนองบัวศาลา อ.เมืองนครราชสีมา นครราชสีมา 30000  
 โทรศัพท์: 044218122 Mobile: 044218122 โทรศัพท์: 044218122 Mobile: 044218122  
 เงื่อนไขการชำระเงิน: เงินสด

| ลำดับ | สินค้า   | คำอธิบาย                    | คลัง    | หน่วย | ปริมาณ | ราคา/หน่วย | มูลค่า   |
|-------|----------|-----------------------------|---------|-------|--------|------------|----------|
| 1     | 10007057 | ตะแกรง 4*10*30*2.00*50 ม. V | A โคราซ | ม้วน  | 1.00   | 4,155.00   | 4,155.00 |

|                                                         |                                  |          |
|---------------------------------------------------------|----------------------------------|----------|
| หมายเหตุ:                                               | รวมมูลค่าสินค้า:                 | 4,155.00 |
| ลงที่ PO:                                               | ค่าขนส่ง/ค่ายกของ:               | 0.00     |
|                                                         | ผลต่างการปิดเศษ:                 | 0.00     |
|                                                         | มูลค่าสินค้าและค่าขนส่งก่อนภาษี: | 3,883.18 |
|                                                         | ภาษี:                            | 271.82   |
| รวมเงินสุทธิตัวอักษร: (สี่พันหนึ่งร้อยห้าสิบห้าบาทถ้วน) | รวมเงินสุทธิ:                    | 4,155.00 |

ผู้สั่งซื้อ: .....  
 ( )

ผู้พิมพ์: .....  
 โทร. - แฟกซ์ -

\*\*\* สินค้าตามเอกสารฉบับนี้ แม้จะได้ส่งมอบแก่ผู้ซื้อแล้ว ยังคงเป็นทรัพย์สินของผู้ขายจนกว่าผู้ซื้อจะได้ชำระเงินเสร็จเรียบร้อยแล้ว \*\*\*



2003192148

30.06.2022/11:19:41/1055300/เสริมรุ่งศ์ ทรายสุวรรณ

FN: ZSD\_FM\_ZARPO01/VA03

ราคาสินค้าเฉลี่ยวัสดุก่อสร้าง (ราคาเงินสด ไม่รวมภาษีมูลค่าเพิ่ม ไม่รวมค่าขนส่ง) ของจังหวัด นครราชสีมา เดือนพฤษภาคม ปี 2565

หน้า 1 จากทั้งหมด 1 หน้า

หน้า | 1 |

ราคา : บาท

| ลำดับ.. | รายการ                                                                                              | หน่วย | พฤษภาคม   |
|---------|---|-------|-----------|
| 1       | คอนกรีตผสมเสร็จรูปลูกบาศก์ 180 กก./ตร.ชม. และ รูปทรงกระบอก 140กก./ตร.ชม. ตราซีแพค                   | ลบ.ม. | 2,710.05  |
| 2       | คอนกรีตผสมเสร็จรูปลูกบาศก์ 210 กก./ตร.ชม. และ รูปทรงกระบอก 180 กก./ตร.ชม. ตราซีแพค                  | ลบ.ม. | 2,753.70  |
| 3       | คอนกรีตผสมเสร็จรูปลูกบาศก์ 240 กก./ตร.ชม. และรูปทรงกระบอก 210 กก./ตร.ชม. ตราซีแพค                   | ลบ.ม. | 2,796.33  |
| 4       | คอนกรีตผสมเสร็จรูปลูกบาศก์ 280 กก./ตร.ชม. และ รูปทรงกระบอก 240 กก./ตร.ชม. ตราซีแพค                  | ลบ.ม. | 2,837.94  |
| 5       | คอนกรีตผสมเสร็จรูปลูกบาศก์ 180 กก./ตร.ชม. และรูปทรงกระบอก 140 กก./ตร.ชม. มีส่วนผสมของปูนซีเมนต์ TPI | ลบ.ม. | 1,704.49  |
| 6       | คอนกรีตผสมเสร็จรูปลูกบาศก์ 210 กก./ตร.ชม. และรูปทรงกระบอก 180 กก./ตร.ชม. มีส่วนผสมของปูนซีเมนต์ TPI | ลบ.ม. | 1,752.85  |
| 7       | คอนกรีตผสมเสร็จรูปลูกบาศก์ 240 กก./ตร.ชม. และรูปทรงกระบอก 210 กก./ตร.ชม. มีส่วนผสมของปูนซีเมนต์ TPI | ลบ.ม. | 1,796.22  |
| 8       | คอนกรีตผสมเสร็จรูปลูกบาศก์ 280 กก./ตร.ชม. และรูปทรงกระบอก 240 กก./ตร.ชม. มีส่วนผสมของปูนซีเมนต์ TPI | ลบ.ม. | 1,834.58  |
| 9       | คอนกรีตผสมเสร็จรูปลูกบาศก์ 320 กก./ตร.ชม. และรูปทรงกระบอก 280 กก./ตร.ชม. มีส่วนผสมของปูนซีเมนต์ TPI | ลบ.ม. | 1,882.95  |
| 10      | คอนกรีตผสมเสร็จรูปลูกบาศก์ 350 กก./ตร.ชม. และรูปทรงกระบอก 300 กก./ตร.ชม. มีส่วนผสมของปูนซีเมนต์ TPI | ลบ.ม. | 1,931.31  |
| 11      | คอนกรีตผสมเสร็จรูปลูกบาศก์ 380 กก./ตร.ชม. และรูปทรงกระบอก 320 กก./ตร.ชม. มีส่วนผสมของปูนซีเมนต์ TPI | ลบ.ม. | 2,009.35  |
| 12      | คอนกรีตผสมเสร็จรูปลูกบาศก์ 400 กก./ตร.ชม. และรูปทรงกระบอก 350 กก./ตร.ชม. มีส่วนผสมของปูนซีเมนต์ TPI | ลบ.ม. | 2,056.07  |
| 13      | คอนกรีตบล็อกก่อผนัง ชนิดธรรมดา ขนาด 19 x 39 x 7 ซม.                                                 | ก้อน  | 5.75      |
| 14      | คอนกรีตบล็อกก่อผนัง ชนิดกันฝน ขนาด 19 x 39 x 7 ซม.                                                  | ก้อน  | 15.00     |
| 16      | อิฐมอญ ขนาด 7x 16 x 3.5 ซม.                                                                         | ก้อน  | 1.50      |
| 17      | อิฐโปร่ง ชนิดมีรู 2 รู ขนาด 7x 16 x 3 ซม.                                                           | ก้อน  | 1.50      |
| 18      | เสาเข็มคอนกรีตอัดแรง รูปสี่เหลี่ยมตัน ขนาด 0.18 x 0.18 ม. ยาว 8.00 ม.                               | ท่อน  | 1,495.33  |
| 19      | เสาเข็มคอนกรีตอัดแรง รูปสี่เหลี่ยมตัน ขนาด 0.18 x 0.18 ม. ยาว 10.00 ม.                              | ท่อน  | 1,869.16  |
| 20      | เสาเข็มคอนกรีตอัดแรง รูปสี่เหลี่ยมตัน ขนาด 0.22 x 0.22 ม. ยาว 10.00 ม.                              | ท่อน  | 2,476.64  |
| 21      | เสาเข็มคอนกรีตอัดแรง รูปสี่เหลี่ยมตัน ขนาด 0.18 x 0.18 ม. ยาว 12.00 ม.                              | ท่อน  | 2,242.99  |
| 22      | เสาเข็มคอนกรีตอัดแรง รูปสี่เหลี่ยมตัน ขนาด 0.22 x 0.22 ม. ยาว 15.00 ม.                              | ท่อน  | 3,714.95  |
| 23      | เสาเข็มคอนกรีตอัดแรง รูปสี่เหลี่ยมตัน ขนาด 0.18 x 0.18 ม. ยาว 16.00 ม.                              | ท่อน  | 2,990.65  |
| 24      | เสาเข็มคอนกรีตอัดแรง รูปสี่เหลี่ยมตัน ขนาด 0.22 x 0.22 ม. ยาว 21.00 ม.                              | ท่อน  | 5,200.93  |
| 25      | เสาเข็มคอนกรีตอัดแรง รูปสี่เหลี่ยมตัน ขนาด 0.26 x 0.26 ม. ยาว 21.00 ม.                              | ท่อน  | 6,672.90  |
| 26      | เสาเข็มคอนกรีตอัดแรง รูปสี่เหลี่ยมตัน ขนาด 0.30 x 0.30 ม. ยาว 21.00 ม.                              | ท่อน  | 8,635.51  |
| 27      | เสาเข็มคอนกรีตอัดแรง รูปสี่เหลี่ยมตัน ขนาด 0.35 x 0.35 ม. ยาว 21.00 ม.                              | ท่อน  | 12,011.21 |
| 28      | เสาเข็มคอนกรีตอัดแรง รูปสี่เหลี่ยมตัน ขนาด 0.40 x 0.40 ม. ยาว 21.00 ม.                              | ท่อน  | 15,504.67 |
| 29      | เสาเข็มคอนกรีตเสริมเหล็ก แบบสี่เหลี่ยม ขนาด 4" x 4" ยาว 2.50 ม.                                     | ท่อน  | 200.00    |
| 30      | เสาเข็มคอนกรีตเสริมเหล็ก แบบสี่เหลี่ยม ขนาด 4" x 4" ยาว 3.00 ม.                                     | ท่อน  | 240.00    |
| 31      | เหล็กเส้นกลมผิวเรียบ SR.24 ยาว 10 เมตร ตก. 6 มม                                                     | ตัน   | 30,731.66 |



|    |   |      |           |
|----|---|------|-----------|
| 32 | เหล็กเส้นกลมผิวเรียบ SR.24 ยาว 10 เมตร ตก. 9 มม.                                                       | ตัน  | 29,217.32 |
| 33 | เหล็กเส้นกลมผิวเรียบ SR.24 ยาว 10 เมตร ตก. 12 มม.                                                      | ตัน  | 29,889.70 |
| 34 | เหล็กเส้นกลมผิวเรียบ SR.24 ยาว 10 เมตร ตก. 15 มม.                                                      | ตัน  | 30,321.61 |
| 35 | เหล็กเส้นกลมผิวเรียบ SR.24 ยาว 10 เมตร ตก. 19 มม.                                                      | ตัน  | 29,347.31 |
| 36 | เหล็กเส้นกลมผิวข้ออ้อย SD.40 ยาว 10 เมตร ตก. 12 มม.                                                    | ตัน  | 28,732.01 |
| 37 | เหล็กเส้นกลมผิวข้ออ้อย SD.40 ยาว 10 เมตร ตก. 16 มม.                                                    | ตัน  | 28,220.98 |
| 38 | เหล็กเส้นกลมผิวข้ออ้อย SD.40 ยาว 10 เมตร ตก. 20 มม.                                                    | ตัน  | 28,348.15 |
| 39 | ลวดผูกเหล็ก ตก. 1.25 มม. (เบอร์ 18)                                                                    | กก.  | 101.26    |
| 40 | เหล็กฉาก หน้า 4 มม. ยาว 6 เมตร ขนาด 40 x 40 มม. น้ำหนัก 14.5 กก.                                       | ท่อน | 470.00    |
| 41 | เหล็กฉาก หน้า 4 มม. ยาว 6 เมตร ขนาด 50 x 50 มม. น้ำหนัก 18.4 กก.                                       | ท่อน | 630.00    |
| 42 | เหล็กฉาก หน้า 6 มม. ยาว 6 เมตร ขนาด 50 x 50 มม. น้ำหนัก 26.8 กก.                                       | ท่อน | 880.00    |
| 43 | เหล็กฉาก หน้า 6 มม. ยาว 6 เมตร ขนาด 65 x 65 มม. น้ำหนัก 35.5 กก.                                       | ท่อน | 1,190.00  |
| 44 | เหล็กฉาก หน้า 6 มม. ยาว 6 เมตร ขนาด 75 x 75 มม. น้ำหนัก 41.1 กก.                                       | ท่อน | 1,350.00  |
| 45 | เหล็กฉาก หน้า 10 มม. ยาว 6 เมตร ขนาด 100 x 100 มม. น้ำหนัก 89.2 กก.                                    | ท่อน | 3,100.00  |
| 46 | เหล็กตัวซี (Light Lip Channel Steel) หน้า 2.3 มม. ยาว 6 เมตร ขนาด 75 x 45 x 15 มม. น้ำหนัก 21 กก./ท่อน | ท่อน | 734.21    |
| 47 | เหล็กตัวซี (Light Lip Channel Steel) หน้า 3.2 มม. ยาว 6 เมตร ขนาด 75 x 45 x 15 มม. น้ำหนัก 26.0 กก.    | ท่อน | 1,070.00  |
| 48 | เหล็กตัวซี (Light Lip Channel Steel) หน้า 2.3 มม. ยาว 6 เมตร ขนาด 100 x 50 x 20 มม. น้ำหนัก 23.5 กก.   | ท่อน | 970.00    |
| 49 | เหล็กตัวซี (Light Lip Channel Steel) หน้า 3.2 มม. ยาว 6 เมตร ขนาด 100 x 50 x 20 มม. น้ำหนัก 34.0 กก.   | ท่อน | 1,219.63  |
| 50 | เหล็กตัวซี (Light Lip Channel Steel) หน้า 2.3 มม. ยาว 6 เมตร ขนาด 125 x 50 x 20 มม. น้ำหนัก 25.5 กก.   | ท่อน | 959.44    |
| 51 | เหล็กตัวซี (Light Lip Channel Steel) หน้า 3.2 มม. ยาว 6 เมตร ขนาด 125 x 50 x 20 มม. น้ำหนัก 36.5 กก.   | ท่อน | 1,342.25  |
| 52 | ท่อเหล็กกลวงสี่เหลี่ยมจัตุรัส หน้า 1.2 มม. ขนาด 1" x 1" ยาว 6 เมตร                                     | ท่อน | 270.00    |
| 53 | ท่อเหล็กกลวงสี่เหลี่ยมจัตุรัส หน้า 2.0 มม. ขนาด 1 1/2" x 1 1/2" ยาว 6 เมตร                             | ท่อน | 495.00    |
| 54 | ท่อเหล็กกลวงสี่เหลี่ยมจัตุรัส หน้า 2.0 มม. ขนาด 2" x 2" ยาว 6 เมตร                                     | ท่อน | 640.00    |
| 55 | ข้อต่อตรงเหล็ก ตก. 1/2 นิ้ว                                                                            | อัน  | 13.00     |
| 56 | ข้อต่อตรงเหล็ก ตก. 3/4 นิ้ว                                                                            | อัน  | 18.00     |
| 57 | ข้อต่อตรงเหล็ก ตก. 1 นิ้ว                                                                              | อัน  | 30.00     |
| 58 | ข้อต่องอเหล็ก 90 องศา ตก. 1/2 นิ้ว                                                                     | อัน  | 15.00     |
| 59 | ข้อต่องอเหล็ก 90 องศา ตก. 3/4 นิ้ว                                                                     | อัน  | 22.00     |
| 60 | ข้อต่องอเหล็ก 90 องศา ตก. 1 นิ้ว                                                                       | อัน  | 37.00     |
| 61 | สามทาง 90 องศาเหล็กเคลือบสังกะสี ตก. 1/2 นิ้ว                                                          | อัน  | 22.00     |
| 62 | สามทาง 90 องศาเหล็กเคลือบสังกะสี ตก. 3/4 นิ้ว                                                          | อัน  | 30.00     |
| 63 | สามทาง 90 องศาเหล็กเคลือบสังกะสี ตก. 1 นิ้ว                                                            | อัน  | 55.00     |
| 64 | ท่อ พีวีซี แข็ง ท่อประปา ชนิดปลายธรรมดา ชั้น 8.5 ยาว 4 เมตร เส้นผ่านศูนย์กลาง 1/2" ตราท่อน้ำไทย        | ท่อน | 48.00     |
| 65 | ท่อ พีวีซี แข็ง ท่อประปา ชนิดปลายธรรมดา ชั้น 8.5 ยาว 4 เมตร เส้นผ่านศูนย์กลาง 3/4" ตราท่อน้ำไทย        | ท่อน | 60.00     |
| 66 | ท่อ พีวีซี แข็ง ท่อประปา ชนิดปลายธรรมดา ชั้น 8.5 ยาว 4 เมตร เส้นผ่านศูนย์กลาง 1" ตราท่อน้ำไทย          | ท่อน | 80.00     |
| 67 | ท่อ พีวีซี แข็ง ท่อประปา ชนิดปลายธรรมดา ชั้น 8.5 ยาว 4 เมตร เส้นผ่านศูนย์กลาง 1 1/4" ตราท่อน้ำไทย      | ท่อน | 100.00    |
| 68 | ท่อ พีวีซี แข็ง ท่อประปา ชนิดปลายธรรมดา ชั้น 8.5 ยาว 4 เมตร เส้นผ่านศูนย์กลาง 1 1/2" ตราท่อน้ำไทย      | ท่อน | 130.00    |
| 69 | ท่อ พีวีซี แข็ง ท่อประปา ชนิดปลายธรรมดา ชั้น 8.5 ยาว 4 เมตร เส้นผ่านศูนย์กลาง 2" ตราท่อน้ำไทย          | ท่อน | 205.00    |



|     |                                                                                                |       |          |
|-----|------------------------------------------------------------------------------------------------|-------|----------|
| 224 | ทรายหยาบ                                                                                       | ลบ.ม. | 435.00   |
| 225 | ทรายละเอียด                                                                                    | ลบ.ม. | 490.00   |
| 226 | หินย่อย เบอร์ 1 ราคา ณ โรงโม่                                                                  | ตัน   | 255.67   |
| 227 | หินย่อย เบอร์ 2 ราคา ณ โรงโม่                                                                  | ตัน   | 244.00   |
| 228 | หินย่อย 3/4" ราคา ณ โรงโม่                                                                     | ตัน   | 266.67   |
| 229 | หินย่อย 3/8" ราคา ณ โรงโม่                                                                     | ตัน   | 193.67   |
| 231 | หินใหญ่ กละ ขนาด 15 - 30 ซม. ราคา ณ โรงโม่                                                     | ตัน   | 293.47   |
| 232 | ก๊อกน้ำทองเหลือง ขนาด 3/4 นิ้ว ตราชนา                                                          | อัน   | 130.84   |
| 234 | ถังซีเมนต์สำเร็จรูป กลวง สูง 40 ซม. ศก. 100 ซม.                                                | อัน   | 430.00   |
| 236 | ฝาดังซีเมนต์สำเร็จรูป ศก. 80 ซม.                                                               | อัน   | 130.00   |
| 237 | ฝาดังซีเมนต์สำเร็จรูป ศก. 100 ซม.                                                              | อัน   | 430.00   |
| 238 | สายไฟฟ้า VAF สายแบนแกนคู่ แรงดัน 300 โวลต์ ขนาด 2 x 1.5 ตร.มม. ยาว 100 เมตร ตรา บางกอกเคเบิล   | ม้วน  | 1,317.76 |
| 239 | สายไฟฟ้า VAF สายแบนแกนคู่ แรงดัน 300 โวลต์ ขนาด 2 x 2.5 ตร.มม. ยาว 100 เมตร ตรา บางกอกเคเบิล   | ม้วน  | 2,177.57 |
| 240 | สายเคเบิลภายในอาคาร THW สายกลมแกนเดี่ยว ขนาด 1 x 2.5 ตร.มม. ยาว 100 เมตร ตรา BCC               | ม้วน  | 862.62   |
| 241 | สายเคเบิลภายในอาคาร THW สายกลมแกนเดี่ยว ขนาด 1 x 5 ตร.มม. ยาว 100 เมตร ตรา BCC                 | ม้วน  | 574.77   |
| 242 | สตาท์เตอร์ ขนาด 4-65 วัตต์ ตราฟิลิปส์                                                          | อัน   | 14.02    |
| 243 | หลอดไฟฟ้าฟลูออเรสเซนต์ แบบยาว ขนาด 36 วัตต์ ตราฟิลิปส์                                         | หลอด  | 37.38    |
| 244 | หลอดไฟฟ้าฟลูออเรสเซนต์ ชนิดผอม แบบยาว ขนาด 36 วัตต์ ตราพานาโซนิค รุ่น FL40SS-D/36              | หลอด  | 47.66    |
| 245 | หลอดไฟฟ้า LED ขนาด 10 วัตต์ ตรา EVR 11 W                                                       | หลอด  | 76.64    |
| 246 | หลอดไฟฟ้า LED ขนาด 10 วัตต์ ตรา PANASONIC 12 W                                                 | หลอด  | 130.84   |
| 247 | หลอดไฟฟ้า LED ขนาด 10 วัตต์ ตรา โตชิบ้า รุ่น LED GEN 5460 11W DL                               | หลอด  | 120.56   |
| 248 | หลอดไฟฟ้า LED ขนาด 10 วัตต์ ตรา พานาโซนิค รุ่น NEO 8000 HR 12 W DL                             | หลอด  | 148.60   |
| 249 | โกสั่มซักโครกนั่งราบ มีถังพักน้ำ เคลือบขาว ตราอเมริกันสแตนดาร์ด รุ่น TF2696S                   | ชุด   | 2,046.73 |
| 250 | โกสั่มซักโครกนั่งราบ มีถังพักน้ำ เคลือบขาว ตราอเมริกันสแตนดาร์ด รุ่น TF-2698 SCW-WT-0 4.5L ขาว | ชุด   | 2,420.56 |
| 251 | ที่ปัสสาวะเซรามิกชาย ชนิดแขวนผนัง เคลือบขาว ตราอเมริกันสแตนดาร์ด รุ่น TF- 412                  | ชิ้น  | 967.29   |
| 252 | ที่ปัสสาวะเซรามิกชาย ชนิดแขวนผนัง เคลือบขาว ตราคอตโต้ รุ่น C 307                               | ชิ้น  | 1,712.62 |
| 253 | อ่างล้างหน้าเซรามิก ชนิดแขวนผนัง เคลือบขาว ตราคอตโต้ รุ่น C 013                                | ชิ้น  | 1,055.14 |
| 254 | อ่างล้างหน้าเซรามิก ชนิดแขวนผนัง เคลือบขาว ตราอเมริกันสแตนดาร์ด รุ่น TF-910                    | ชิ้น  | 1,159.81 |
| 255 | อ่างล้างหน้าเซรามิก ชนิดแขวนผนัง เคลือบขาว ตราคอตโต้ รุ่น C 005                                | ชิ้น  | 1,500.00 |
| 256 | อ่างล้างหน้าเซรามิก ชนิดแขวนผนัง เคลือบขาว ตราอเมริกันสแตนดาร์ด รุ่น TF-959                    | ชิ้น  | 1,319.63 |
| 257 | อ่างล้างหน้าเซรามิก ชนิดแขวนผนัง เคลือบขาว ตราคอตโต้ รุ่น C 002                                | ชิ้น  | 1,239.25 |
| 258 | อ่างล้างหน้าเซรามิก ชนิดแขวนผนัง เคลือบขาว ตราอเมริกันสแตนดาร์ด รุ่น TF0979 WTO                | ชิ้น  | 672.90   |
| 259 | อ่างล้างหน้าเซรามิก ชนิดแขวนผนัง เคลือบขาว ตราอเมริกันสแตนดาร์ด รุ่น TF-0945 ขาว               | ชิ้น  | 738.32   |
| 260 | ที่วางสบู่เซรามิก ชนิดฝังผนัง เคลือบขาว ตราคอตโต้ รุ่น C 805                                   | ชิ้น  | 392.52   |
| 261 | ที่วางสบู่เซรามิก ชนิดฝังผนัง เคลือบขาว ตราคอตโต้ รุ่น C 834                                   | ชิ้น  | 670.09   |

\* หมายถึงราคา Price List

## รายการคำนวณ

โครงการ ก่อสร้างถนนคอนกรีต ภายในหมู่บ้าน ม.13

### รายการเหล็กตามแบบที่ก่อสร้าง

- เหล็กเสริมตั้งฉากแนวนอน ใช้เหล็กเส้นกลม 6 มิลลิเมตร @ 0.30 เมตร
- เหล็กเสริมขนานแนวนอน ใช้เหล็กเส้นกลม 9 มิลลิเมตร @ 0.30 เมตร
- คุณภาพเหล็ก SR - 24 มีกำลังดึงที่จุดคราก 2,400 กิโลกรัม/ตารางเซนติเมตร

### รายการเหล็กเสริมที่ขอเปลี่ยนแปลง

- ลวดตะแกรงไวร์เมช 4 มิลลิเมตร @  $0.10 \times 0.30$  เมตร #
- คุณภาพเหล็ก มีกำลังดึงที่จุดคราก 5,500 กิโลกรัม/ตารางเซนติเมตร

### วิเคราะห์คุณสมบัติการรับแรงดึงของเหล็กที่ใช้ในแนวตั้งฉากถนน

#### เหล็กเสริมตามแบบ ใช้เหล็กเส้นกลม 6 มิลลิเมตร @ 0.30 เมตร

|                                                    |       |                         |
|----------------------------------------------------|-------|-------------------------|
| ขนาดเส้นผ่านศูนย์กลางของเหล็ก                      | 6     | มิลลิเมตร               |
| ระยะห่างของการวางเหล็ก                             | 0.30  | เมตร                    |
| ปริมาณเหล็กในพื้นที่หน้าตัดคอนกรีตกว้าง 1 เมตร     | 0.94  | ตารางเซนติเมตร          |
| แรงดึงสูงสุดที่จุดคราก                             | 2,400 | กิโลกรัม/ตารางเซนติเมตร |
| แรงดึงสูงสุดของเหล็กในพื้นที่หน้าตัดคอนกรีต 1 เมตร | 2,260 | กิโลกรัม                |

#### เหล็กเสริมที่ขอเปลี่ยนแปลง ไวร์เมช ขนาด 4 มิลลิเมตร @ 0.30 เมตร

|                                                    |          |                         |
|----------------------------------------------------|----------|-------------------------|
| แรงดึงสูงสุดของเหล็กในพื้นที่หน้าตัดคอนกรีต 1 เมตร | 2,260.80 | กิโลกรัม                |
| แรงดึงสูงสุดที่จุดคราก                             | 2,400    | กิโลกรัม/ตารางเซนติเมตร |
| ปริมาณเหล็กในพื้นที่หน้าตัดคอนกรีตกว้าง 1 เมตร     | 0.41     | ตารางเซนติเมตร          |
| ขนาดเส้นผ่านศูนย์กลางของเหล็ก                      | 4        | มิลลิเมตร               |
| ระยะห่างของการวางเหล็ก                             | 0.31     | เมตร >0.30 (ผ่าน)       |

ลงชื่อ ..... วิศวกร

(นาย กฤษณ์ ชื่นสันตสุข)

ภย ๓๖.๖๖๐๐๖

วัน/เดือน/ปี



วิเคราะห์คุณสมบัติการรับแรงดึงของเหล็กที่ใช้ในแนวนานถนน

เหล็กเสริมตามแบบ ใช้เหล็กเส้นกลม 9 มิลลิเมตร @ 0.30 เมตร

|                                                    |          |                         |
|----------------------------------------------------|----------|-------------------------|
| ขนาดเส้นผ่านศูนย์กลางของเหล็ก                      | 9        | มิลลิเมตร               |
| ระยะห่างของการวางเหล็ก                             | 0.30     | เมตร                    |
| ปริมาณเหล็กในพื้นที่หน้าตัดคอนกรีตกว้าง 1 เมตร     | 2.12     | ตารางเซนติเมตร          |
| แรงดึงสูงสุดที่จุดคราก                             | 2,400.00 | กิโลกรัม/ตารางเซนติเมตร |
| แรงดึงสูงสุดของเหล็กในพื้นที่หน้าตัดคอนกรีต 1 เมตร | 5,086.80 | กิโลกรัม                |

เหล็กเสริมที่ขอเปลี่ยนแปลง ไวรเมช ขนาด 4 มิลลิเมตร @ 0.10 เมตร

|                                                    |          |                         |
|----------------------------------------------------|----------|-------------------------|
| แรงดึงสูงสุดของเหล็กในพื้นที่หน้าตัดคอนกรีต 1 เมตร | 5,086.80 | กิโลกรัม                |
| แรงดึงสูงสุดที่จุดคราก                             | 5,500.00 | กิโลกรัม/ตารางเซนติเมตร |
| ปริมาณเหล็กในพื้นที่หน้าตัดคอนกรีตกว้าง 1 เมตร     | 0.92     | ตารางเซนติเมตร          |
| ขนาดเส้นผ่านศูนย์กลางของเหล็ก                      | 4.00     | มิลลิเมตร               |
| ระยะห่างของการวางเหล็ก                             | 0.14     | เมตร >0.10 (ผ่าน)       |


เพราะฉะนั้น ไวรเมช 4 มิลลิเมตร 0.10x0.30 เมตร # สามารถรับแรงดึงได้เทียบเท่าการเสริมเหล็กเส้นกลม 6 @ 0.30 เมตร  
ในแนวดังจากถนน และเหล็กกลม 9 มิลลิเมตร @ 0.30 เมตร ในแนวนานถนน

ลงชื่อ ..... วิศวกร

(.....)

ภย .....

วัน/เดือน/ปี

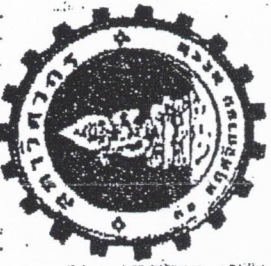

# สภาวิศวกร

ตามพระราชบัญญัติวิศวกร พ.ศ. ๒๕๔๒

ออกใบตรวจใบประกอบวิชาชีพ

นายโกศล จิมสันเทียะ

มีสิทธิประกอบวิชาชีพวิศวกรรมควบคุม

ระดับ ภาควิชากร สาขา วิศวกรรมโยธา


ตามใบอนุญาตเลขทะเบียน งบ.๑๑๐๐๖

ตั้งแต่วันที่ ๑๓ มกราคม ๒๕๔๖

เลขบัตร ๑๔๔๔๔๔

๕


(นายโกศล จิมสันเทียะ)  
ประธานสภาวิศวกร

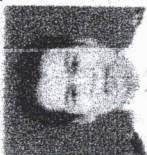

ชื่อ-สกุล นายโกศล จิมสันเทียะ  
เลขประจำตัวประชาชน 3309900281677  
ประจำตัวราชการ งบ.๓7006  
วันออกใบ 23 ต.ค. 2561  
อายุ 150633  
วันหมดอายุ 23 ต.ค. 2561

ผู้ตรวจใบประกอบวิชาชีพ

นายโกศล จิมสันเทียะ

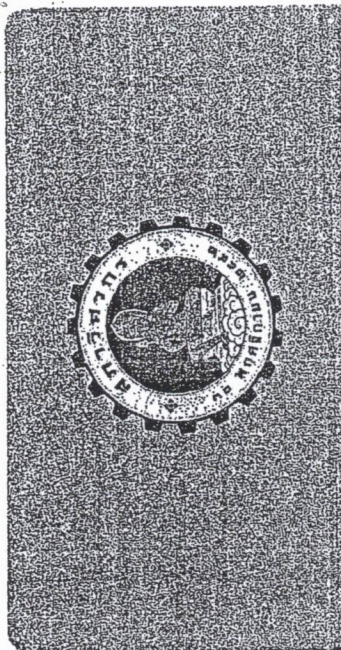

หมายเลข 065796  
487/1 ถนนวิภาวดีรังสิต แขวงจตุจักร เขตจตุจักร กทม. 10310  
โทรศัพท์ 0-2535-8889 โทรสาร 0-2535-8888 http://www.ect.or.th

สำเนาถูกต้อง

(นายโกศล จิมสันเทียะ)  
ประธานสภาวิศวกร

(นายโกศล จิมสันเทียะ)  
ประธานสภาวิศวกร





องค์การบริหารส่วนตำบลทพรง

## โครงการก่อสร้างถนน ค.ส.ล. ภายในหมู่บ้าน ม.13 ปริมาณงาน

ก่อสร้างถนน ค.ส.ล. กว้าง 3.5 ม. ยาว 236 ม. หน้า 0.15 ม. วางท่อ ค.ส.ล. 0.30 ม. 4 ท่อน  
ลงสู่รางไหลทางกวางตามสภาพรวม 21.24 ลบ.ม พร้อมจ่ายโครงการ 1 ปาย

สถานที่ก่อสร้าง บ้านตะเคียนงาม หมู่ที่ 13 ตำบลทพรง  
อำเภอพระทองคำ จังหวัดนครราชสีมา

ปีงบประมาณ 2565

องค์การบริหารส่วนตำบลทพรง

สารบัญแบบ

| แผ่นที่ | รายการแบบ                  |
|---------|----------------------------|
| 1/5     | รายการประกอบแบบ            |
| 2/5     | ผังบริเวณ วิธีการดำเนินงาน |
| 3/5     | รูปตัดถนนคอนกรีต           |
| 4/5     | ป้ายโครงการ                |
| 5/5     | แบบมาตรฐาน ธท. -2-204      |

รายการประกอบแบบ

1. ข้อกำหนดวัสดุ

1. ปรับแก้ระดับพื้นที่ทางเดิม
2. ปูนซีเมนต์ใช้ปูนซีเมนต์ปอร์ตแลนด์ ประเภทที่ 1 เช่น ตราช้าง , นกอินทรีสีเงิน , ตราเพชร หรือที่พอไผ่แดงเป็นต้น
3. ส่วนผสม คอนกรีต ใช้ส่วนผสมที่อัตราส่วน STRENGTH ลูกบาศก์ 15x15x15 ซม. 280กก./ตร.ซม. ที่อายุ 28 วัน
4. หิน หยาบ เป็นหินที่สะอาดไม่มีเศษวัสดุเช่น ใบไม้ หรือดินที่ก่อให้เกิดอันตรายเสียกำลัง
5. เหล็กเสริมกันร้าวถนนคอนกรีตใช้ Wire mesh 4mm. ๑0.10x0.30 ม.
6. งาน ไหลทางใช้วัสดุลูกรังบดทับแน่นความกว้างตามสภาพเขตทาง มีปริมาตร ไม่น้อยกว่า 22 ลบ.ม.
7. รายละเอียดอื่นๆ ให้เป็นไปตามข้อกำหนดแบบมาตรฐาน ธท. -2-204

2. วิธีการดำเนินการ

1. ก่อนดำเนินการลงวัสดุให้ผู้รับจ้างจะต้องทำการปรับระดับสภาพพื้นเดิมและนำวัสดุที่พืชนั้น หนา และวัสดุที่ไม่เหมาะสม ออกก่อนทำการลงวัสดุ และรองทรายปรับระดับหนาประมาณ 5 ซม.
2. ถนนคอนกรีตใช้แบบถนน ค.ส.ล. ภายในหมู่บ้าน ถนนกว้าง 3.5 ม.
3. การทำผิวหน้าคอนกรีตให้ทราบให้ทำโดยได้โปรดจากขอบด้านหนึ่งไปยังอีกด้านหนึ่ง โดยรองที่กั้นจะต้องมีความลึกไม่เกิน 2 มม.
4. การบ่มคอนกรีต เมื่อคอนกรีตแข็งตัวแล้วให้ทำการบดด้วยน้ำยาบ่ม หรือกระสอบชุบน้ำ 28 วัน
5. มิติต่างๆ มีหน่วยเป็นเมตร นอกจากระบุไว้เป็นอย่างอื่น
6. เพื่อให้เป็นไปตามหลักวิชาการหรือเพื่อแก้ไขข้อขัดแย้งในรูปแบบรายละเอียดประกอบแบบให้อยู่ในดุลยพินิจของผู้ควบคุมงานและผู้จ้าง

3. การส่งมอบงาน


- นำเอกสารการส่งมอบงานดังนี้
- รูปถ่ายการก่อนการดำเนินการ ระหว่างดำเนินการ และดำเนินการแล้วเสร็จ
  - รายการผลการทดสอบวัสดุ
  - หนังสือส่งมอบงานของผู้รับจ้าง

|   |
|---|
| องค์การบริหารส่วนตำบลท่งศรี                                                                                               |
| แบบก่อสร้าง   |
| ก่อสร้างถนนคอนกรีตภายในหมู่บ้าน<br>ตะเคียนงาม ม.13                                                                        |
| แบบแสดง   |
| รายการประกอบแบบ   |
| รูปแบบ-ออกแบบ   |
| <br>(นาย ไกลสุด ลิมธienยee)<br>ผอ.กองช่าง |
| ๑๖/๒๖   |
| <br>(นางสมใจ เจริญสุข)<br>ผอ.กองคลัง      |
| รักษาราชการแทน รอง ปลัด อบต.                                                                                              |
| เห็นชอบ   |
| <br>(นางสมใจ เจริญสุข)<br>ผอ.กองคลัง      |
| รักษาราชการแทน ปลัด อบต.                                                                                                  |
| อนุมัติ   |
| <br>(นายชนก พึ่งทุม)<br>นายก อบต.       |

|               |            |
|---------------|------------|
| วันที่อนุมัติ | แบบอยู่ที่ |
| 5/ 07 / 2565  | 12565      |
| แผ่นที่       |            |





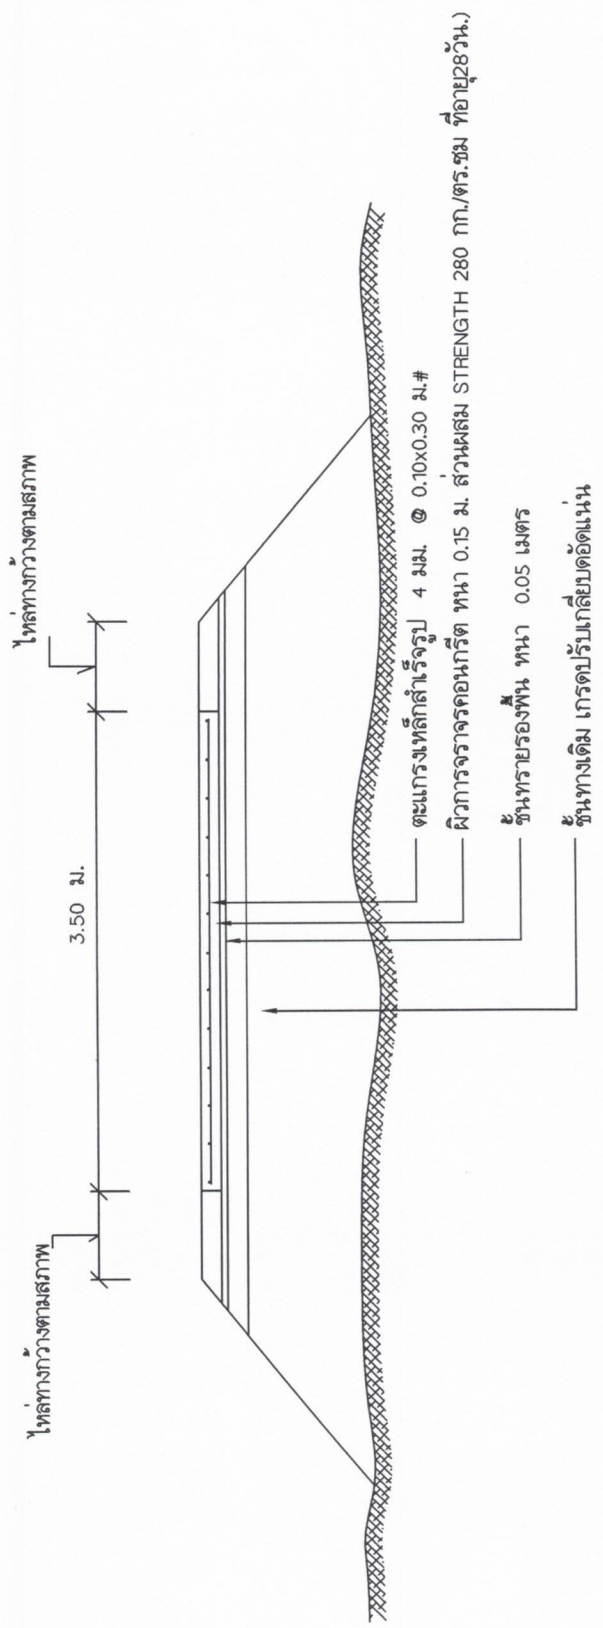

รูปตัดถนนคอนกรีตเสริมเหล็ก กว้าง 3.5 ม.


หมายเหตุ - คัดลอกตามแบบมาตรฐานถนน ค.ส.ล. uth. -2-204 (เฉพาะส่วนที่เกี่ยวข้อง)

|   |            |
|---|------------|
| องค์การบริหารส่วนตำบลท่งศรี   |            |
| นายอรรถวิชัย   |            |
| ก่อสร้างถนนคอนกรีตขยายในหมู่บ้าน   |            |
| ระยะประมาณ 1.13   |            |
| แบบแสดง   |            |
| รูปตัดถนนคอนกรีต   |            |
| เขียนแบบ-ออกแบบ   |            |
| <br>(นายไอลสุต จินสำหะยะ)<br>ผอ.กองช่าง                                  |            |
| ตรวจ   |            |
| <br>(นางสมใจ เจริญสุข)<br>ผอ.กองคลัง<br>ราชการส่วนท้องถิ่น รอง ปลัด อบต. |            |
| เห็นชอบ   |            |
| <br>(นางสมใจ เจริญสุข)<br>ผอ.กองคลัง<br>ราชการส่วนท้องถิ่น ปลัด อบต.    |            |
| อนุมัติ   |            |
| <br>(นายสมศักดิ์ เทพพิทักษ์)<br>นายก อบต.                             |            |
| วันเดือนปี   | แบบอยู่ที่ |
| 5 / 07 / 2565   | 5 / 2565   |
| แผ่นที่   |            |



# รายละเอียดประกอบแบบแปลนมาตรฐานสำหรับการบริหารส่วนตำบล

1. เสว พันธ์ชาติชัยทางสงัดงาน ใช้เวลานาน ก่อนทาสีจริง ให้ทาสีกันก่อน 2 ครั้ง
2. ตัวหนังสือสีขาว
3. ขนาดตัวหนังสือที่กำหนดความเหมาะสม ข้อความตามแบบที่กำหนดข้างบน
4. แผ่นเหล็ก ขนาด กว้าง 1.20 เมตร ยาว 2.40 เมตร
5. จัดก่อสร้างป้ายกำหนดความเหมาะสม ให้สามารถมองเห็นชัดเจน

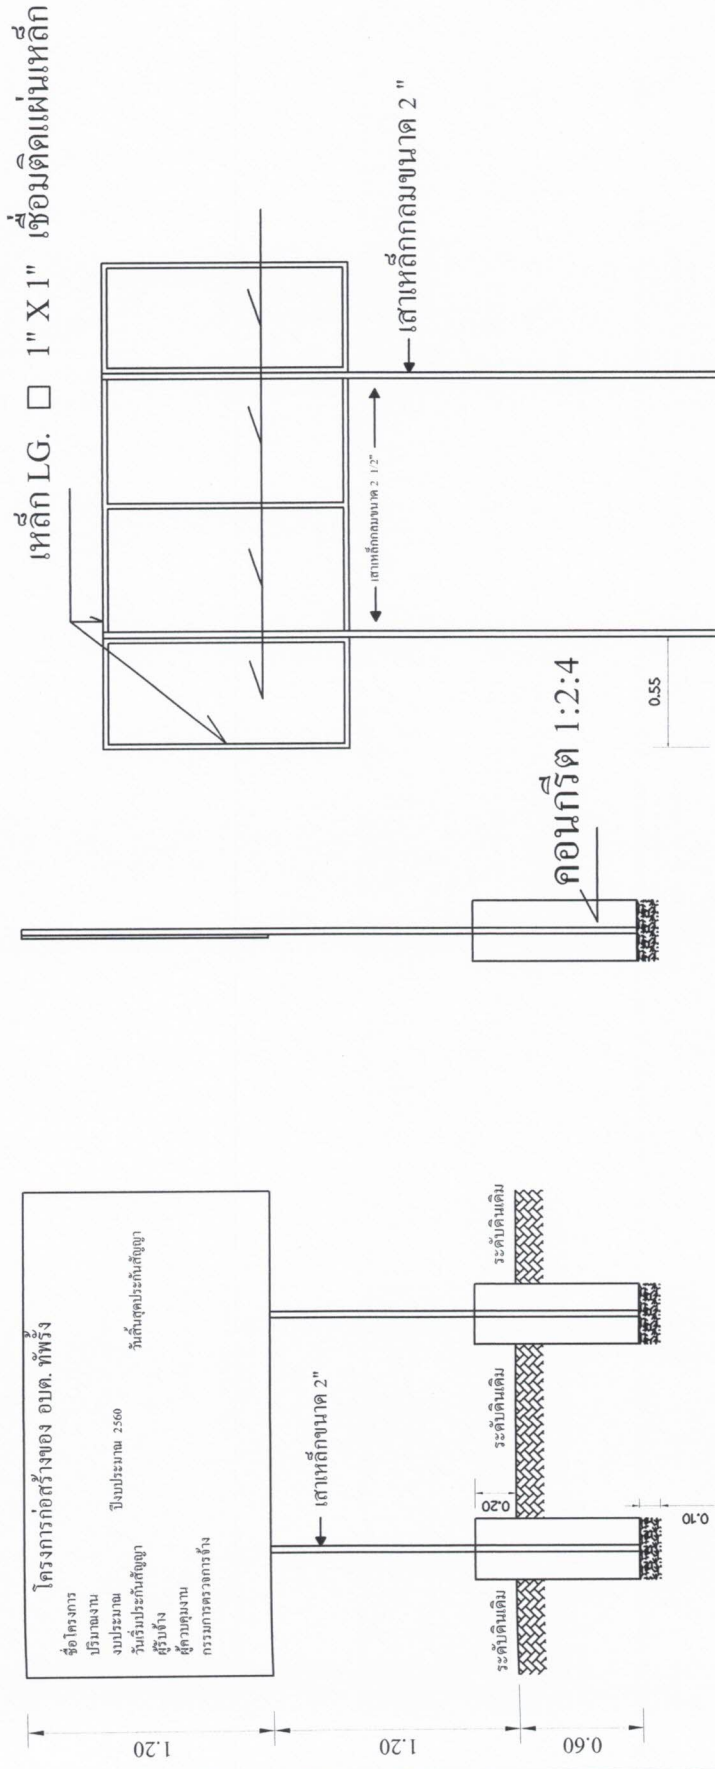

แบบจำลองโครงสร้าง 1:25

รูปด้านหลัง 1:25



รูปแบบแปลน 1:25

