



ประกาศองค์การบริหารส่วนตำบลทัพรั้ง

เรื่อง ประกาศการเปิดเผยข้อมูลรายละเอียดค่าใช้จ่ายเกี่ยวกับการจัดซื้อจัดจ้างราคากลางและการคำนวณราคากลาง

ตามที่องค์การบริหารส่วนตำบลทัพรั้ง ได้จ้างเหมาโครงการปรับปรุงถนนหินคลุกสายดอนขวาง-เด็นตะโก (ป่าช้า) หมู่ที่ ๓ ตำบลทัพรั้ง อำเภอพระทองคำ จังหวัดนครราชสีมา เพื่อให้เป็นไปตามแนวทางการเปิดเผยรายละเอียดค่าใช้จ่ายเกี่ยวกับการจัดซื้อจัดจ้างตามพระราชบัญญัติการจัดซื้อจัดจ้างและการบริหารพัสดุภาครัฐ พ.ศ. ๒๕๖๐ จึงประกาศการเปิดเผยราคากลางและการคำนวณราคากลาง ดังรายละเอียดต่อไปนี้

ตารางแสดงวงเงินงบประมาณที่ได้รับการจัดสรรและราคากลางในงานจ้างก่อสร้าง

๑. ชื่อโครงการปรับปรุงถนนหินคลุกสายดอนขวาง-เด็นตะโก (ป่าช้า) หมู่ที่ ๓ ตำบลทัพรั้ง
อำเภอพระทองคำ จังหวัดนครราชสีมา
๒. หน่วยงานเจ้าของโครงการ กองช่าง องค์การบริหารส่วนตำบลทัพรั้ง
๓. วงเงิน งบประมาณที่ได้รับการจัดสรร ๑๓๘,๒๐๐ บาท (-หนึ่งแสนสามหมื่นแปดพันสองร้อยบาทถ้วน-)
๔. ลักษณะงานโดยสังเขป ถนนกว้าง ๓ ม. ยาวรวม ๕๕๐ ม. ลงหินคลุกปรับเกลี่ยพร้อมบดทับแน่น
หนา ๐.๑๐ ม. จำนวน ๑๖๕ ลบ.ม. และป้ายโครงการ ๑ ป้าย
๕. ราคากลางคำนวณ ณ วันที่ ๑๔ กรกฎาคม ๒๕๖๔ เป็นเงิน ๑๓๘,๒๐๐ บาท
๖. บัญชีประมาณราคากลาง
 - ๖.๑. สรุปประมาณราคาค่าก่อสร้าง (ปร.๕)
 - ๖.๒. รายการประมาณการค่าก่อสร้าง (ปร.๔)
 - ๖.๓. ราคาวัสดุก่อสร้าง เดือน มิถุนายน ๒๕๖๔
๗. รายชื่อคณะกรรมการกำหนดราคากลาง
 - ๗.๑. นายไกลสุด ฉิมสันเทียะ ตำแหน่ง ผู้อำนวยการกองช่าง ประธานกรรมการ
 - ๗.๒. นางสาวศรินภัทร นอสน์เทียะ ตำแหน่ง เจ้าพนักงานธุรการ กรรมการ
 - ๗.๒. นายกิตติโชค บุญคง ตำแหน่ง เจ้าพนักงานธุรการ กรรมการและเลขานุการ

จึงประกาศมาเพื่อประชาสัมพันธ์ให้ทราบโดยทั่วกัน

สั่ง ณ วันที่ ๑๕ เดือน กรกฎาคม พ.ศ. ๒๕๖๔

(ลงชื่อ)

(นายสมเกียรติ กังศรานนท์)

นายกองค์การบริหารส่วนตำบลทัพรั้ง



ตารางแสดงวงเงินงบประมาณที่ได้รับการจัดสรรและราคากลางในงานจ้างก่อสร้าง

๑. ชื่อโครงการปรับปรุงถนนหินคลุกสายดอนขวาง-เดินตะโก (ป่าช้า) หมู่ที่ ๓ ตำบลทัพรั้ง
อำเภอพระทองคำ จังหวัดนครราชสีมา
๒. หน่วยงานเจ้าของโครงการ กองช่าง องค์การบริหารส่วนตำบลทัพรั้ง
๓. วงเงิน งบประมาณที่ได้รับการจัดสรร ๑๓๘,๒๐๐ บาท (-หนึ่งแสนสามหมื่นแปดพันสองร้อยบาทถ้วน-)
๔. ลักษณะงานโดยสังเขป ถนนกว้าง ๓ ม. ยาวรวม ๕๕๐ ม. ลงหินคลุกปรับเกลี่ยพร้อมบดทับแน่น
หนา ๐.๑๐ ม. จำนวน ๑๖๕ ลบ.ม. และป้ายโครงการ ๑ ป้าย
๕. ราคากลางคำนวณ ณ วันที่ ๑๔ กรกฎาคม ๒๕๖๔ เป็นเงิน ๑๓๘,๒๐๐ บาท
๖. บัญชีประมาณราคากลาง

๖.๑. สรุปประมาณราคาค่าก่อสร้าง (ปร.๕)

๖.๒. รายการประมาณการค่าก่อสร้าง (ปร.๔)

๖.๓. ราคาวัสดุก่อสร้าง เดือน มิถุนายน ๒๕๖๔

๗. รายชื่อคณะกรรมการกำหนดราคากลาง

๗.๑. นายไกลสุด ฉิมสันเทียะ

ตำแหน่ง ผู้อำนวยการกองช่าง

ประธานกรรมการ

..... ทราบ

๗.๒. นางสาวศรินทร์ภัทร ฉอสันเทียะ

ตำแหน่ง เจ้าพนักงานธุรการ

กรรมการ

..... ทราบ

๗.๓. นายกิตติโชค บุญคง

ตำแหน่ง เจ้าพนักงานธุรการ

กรรมการและเลขานุการ

..... ทราบ

โครงการปรับปรุงถนนหินคลุกสายดอนขวาง - เด่นตะโก (ป่าช้า) ม.3

ปริมาณงาน ถนนกว้าง 3 ม. ยาวรวม 550 ม. ลงหินคลุกปรับเกลี่ยพร้อมบดทับแน่นหนา 0.10 ม. จำนวน 165 ลบ.ม. และป้ายโครงการ 1 ป้าย

สถานที่ก่อสร้าง บ้านดอนขวาง ม.3 ตำบล ท้องฟ้า อำเภอ พระทองคำ จังหวัดนครราชสีมา

หน่วยงานเจ้าของโครงการ องค์การบริหารส่วนตำบลท้อฟ้า อำเภอพระทองคำ จังหวัดนครราชสีมา

ผู้ประมาณราคา นายไกลสุด ฉิมสันเทียะ ตำแหน่ง ผู้อำนวยการกองช่าง องค์การบริหารส่วนตำบลท้อฟ้า

ประมาณราคาเมื่อวันที่ 14 กรกฎาคม 2564 ราคาน้ำมันดีเซลเฉลี่ย ลิตรละ 29.56 บาท

ลำดับที่	รายการ	รวมค่างานต้นทุน	ภาษี	รวมค่าก่อสร้าง	หมายเหตุ
1	ค่าวัสดุ	116,666.44	7%	124,833.09	
2	ค่าเครื่องจักร	13,548.56	7%	14,496.96	
สรุป	รวมเป็นราคาก่อสร้าง			139,330.05	
	คิดเป็นเงินค่าก่อสร้างประมาณ			138,200.00	
				(หนึ่งแสนสามหมื่นแปดพันสองร้อยบาทถ้วน)	

(ลงชื่อ).....ผู้ประมาณการ

(นายไกลสุด ฉิมสันเทียะ)

ผอ.กองช่าง

คณะกรรมการกำหนดราคากลาง

(ลงชื่อ).....ประธานกรรมการ

(ลงชื่อ).....ตรวจ

(นางสาวยาใจ อรุณเจริญฉาย)

รองปลัดองค์การบริหารส่วนตำบล

(นายไกลสุด ฉิมสันเทียะ)

(ลงชื่อ).....กรรมการ

(นางสาวศรินทร์ภัทร ฉิมสันเทียะ)

(ลงชื่อ).....กรรมการ

(ลงชื่อ).....เห็นชอบ

(นางสาวยาใจ อรุณเจริญฉาย)

ปลัดองค์การบริหารส่วนตำบลท้อฟ้า

รักษาราชการแทนปลัดองค์การบริหารส่วนตำบลท้อฟ้า

(นายกิตติโชค บุญคง)

(ลงชื่อ).....อนุมัติ

(นายสมเกียรติ กังสราชนนท์)

นายกองค์การบริหารส่วนตำบลท้อฟ้า

สรุปประมาณราคา

โครงการปรับปรุงถนนหินคลุกสายดอนขวาง -ดินตะโก (ป่าช้า) ม.3
ปริมาณงาน ถนนกว้าง 3 ม. ยาวรวม 550 ม. ลงหินคลุกปรับเกลี่ยพร้อมบดทับแน่นหนา 0.10 ม. จำนวน 165 ลบ.ม. และป้ายโครงการ1ป้าย
สถานที่ก่อสร้าง บ้านดอนขวาง ม.3 ตำบล ท้องไร่ อำเภอ พระทองคำ จังหวัดนครราชสีมา ผู้ประมาณราคา นายไกลสุต อิมสันทัยะ ดำเนินงาน ผู้ดำเนินการก่อสร้าง องค์การบริหารส่วนตำบลท้าวพัง
ประมาณราคาเมื่อวันที่ 14 กรกฎาคม 2564 ราคาน้ำมันดีเซลลิตร ลิตรละ 29.56 บาท

ที่	รายการ	หน่วย	จำนวน	วัสดุ/หน่วย	รวมราคาวัสดุ	เครื่องจักร/หน่วย	รวมราคาเครื่องจักร	หมายเหตุ
1	ถนน กว้าง 3 ม. ยาวรวม 550 ม. -เกรดปรับเกลี่ยพร้อมบดทับแน่นหนา 3 ม. ยาวรวม 550 ม. - ลงหินคลุกปรับเกลี่ยพร้อมบดทับแน่นหนา 0.10 ม. กว้าง 3 ม. ยาว 550 ม.	ตร.ม. ลบ.ม.	1,650.00 165.00	- 688.89	- 113,666.44	1.72 64.91	2,838.00 10,710.56	-ขนาดเบา -บดทับแน่นหนา 75%ของ ค่าบดอัดแน่นพื้นที่ทาง
2	ป้ายโครงการ	ป้าย	1.00	3,000.00	3,000.00		-	
	รวมงานต้นทุน				116,666.44		13,548.56	

นับวัน 27.00-27.99 บาท จากแหล่งวัสดุถึง ค.ท.พ.ร.ร.

คิดราคาค่าหินคลุกจากแหล่งวัสดุ

- (1) ราคาหินคลุกเกรด A 190 บาท/ตัน (ราคา ณ โรงไม้ ต. หุ้งอรุณ อ. หนองชัย จ.มม.)
(2) คิดเป็น ลบ. (1) x 1.6 304 บาท/ลบ.ม.
(3) ค่าขนส่ง 115 กม. รถพ่วง 247.11 บาท/ลบ.ม.
(4) รวมค่างานต้นทุน (2)+(3) 551.11 บาท/ลบ.ม.
(5) อัตราส่วนค่ายุบตัวเมื่อบดทับ (4) x 1.25 688.89 บาท/ลบ.ม.

คิดราคาเพิ่ม 688.89 บาท/ลบ.ม.

(ลงชื่อ).....ผู้ประมาณการ

(นายไกลสุต อิมสันทัยะ)

ผอ.กองช่าง

214	ปูนซีเมนต์ผสม ปูนถุง บรรจุ 50 กก./ถุง ตราเสือ		ตัน	2,705.14
215	ฟิล์มได้ท์ เบอร์ 3 ขนาด 3.5 กก. ตราเชลล์		กระป๋อง	550.00
216	เซลล์แสงอาทิตย์ชนิดเกล็ดสีเหลือง		กก.	650.00
217	น้ำยาประสานท่อพีวีซี ชนิดธรรมดา ขนาด 250 กรัม ตราท่อน้ำไทย		กระป๋อง	120.56
218	ทรายหยาบ		ส.บ.ม.	435.00
219	ทรายละเอียด		ส.บ.ม.	490.00
220	หินยอย เบอร์ 1 ราคา ณ โรงโม่		ตัน	260.00
221	หินยอย เบอร์ 2 ราคา ณ โรงโม่		ตัน	270.00
222	หินยอย 3/4" ราคา ณ โรงโม่		ตัน	271.67
223	หินยอย 3/8" ราคา ณ โรงโม่		ตัน	196.67
224	หินแตก ราคา ณ โรงโม่		ตัน	190.00
225	หินใหญ่ จะ ขนาด 15 - 30 ซม. ราคา ณ โรงโม่		ตัน	271.67
226	ก้อนน้ำทองเหลือง ขนาด 3/4 นิ้ว ตราชินวา		อัน	146.27
227	ก้อนน้ำบอสนาม ขนาด 1/2 นิ้ว ตราชินวา		อัน	100.00
228	ถังซีเมนต์สำเร็จรูป กลวง สูง 40 ซม. ตก. 100 ซม.		อัน	380.00
229	ฝาถังซีเมนต์สำเร็จรูป ตก. 80 ซม.		อัน	110.00
230	ฝาถังซีเมนต์สำเร็จรูป ตก. 100 ซม.		อัน	380.00
231	สายไฟฟ้า VAF สายแบบแกนคู่ แรงดัน 300 โวลท์ ขนาด 2 x 1.5 ตร.มม. ยาว 100 เมตร ตราบางกอกเคเบิล		ม้วน	911.21
232	สายไฟฟ้า VAF สายแบบแกนคู่ แรงดัน 300 โวลท์ ขนาด 2 x 2.5 ตร.มม. ยาว 100 เมตร ตราบางกอกเคเบิล		ม้วน	1,485.98
233	สายเคเบิลภายในอาคาร THW สายกลมแกนเดี่ยว ขนาด 1 x 2.5 ตร.มม. ยาว 100 เมตร ตรา BCC		ม้วน	579.44
234	เต้ารับ (เดี่ยว) พร้อมอุปกรณ์ แบบฝังในผนัง ตราเนชั่นเนล		ชุด	14.02
235	สวิตช์เต้ารับ ขนาด 4-65 วัตต์ ตราฟิลิปส์		อัน	9.35
236	หลอดไฟฟ้าฟลูออโรสเซนส์ แบบยาว ขนาด 36 วัตต์ ตราฟิลิปส์		หลอด	32.71
237	หลอดไฟฟ้าฟลูออโรสเซนส์ ชนิดคอม แบบยาว ขนาด 36 วัตต์ ตราพานาโซนิค รุ่น FL40SS-D/36		หลอด	43.93
238	หลอดตะเกียบ เกลียวทวิซ ขนาด 11 วัตต์ ตราพานาโซนิค		ดวง	78.50
239	หลอดไฟฟ้า LED ขนาด 10 วัตต์ ตรา EVR 11 W		หลอด	82.24
240	หลอดไฟฟ้า LED ขนาด 10 วัตต์ ตรา PANASONIC 12 W		หลอด	130.84

นครราชสีมา

▼

ค้นหา



หน้าหลัก (index.aspx)

ราคาขายปลีกภูมิภาค 14 ก.ค. 2564

(หน่วยแสดงเป็น บาท/ลิตร ยกเว้น NGV เป็น บาท/กก.)

- [ราคาน้ำมันขายปลีก กทม. และปริมณฑล \(oilprice-capital.aspx\)](#)
- 🔗 [การเชื่อมโยงราคาน้ำมัน \(oilprice-backlink.aspx\)](#)

* ราคานี้ไม่รวมภาษีบำรุงท้องที่ (ถ้ามี)

อำเภอ	Gasohol 95	Diesel B7	Diesel B20	เบนซิน	Gasohol 95
เมืองนครราชสีมา	34.33	29.56	26.31	37.43	30.02
ครบุรี	34.44	29.67	26.42	37.54	30.13
เสิงสาง	34.47	29.70	26.45	37.57	30.16
คง	34.46	29.69	26.44	37.56	30.15
บ้านเหลื่อม	34.50	29.73	26.48	37.60	30.19
จักราช	34.37	29.60	26.35	37.47	30.06
โชคชัย	34.36	29.59	26.34	37.46	30.05
ด่านขุนทด	34.35	29.58	26.33	37.45	30.04
โนนไทย	34.37	29.60	26.35	37.47	30.06
โนนสูง	34.37	29.60	26.35	37.47	30.06
ขามสะแกแสง	34.38	29.61	26.36	37.48	30.07
บัวใหญ่	34.45	29.68	26.43	37.55	30.14
ประทาย	34.48	29.71	26.46	37.58	30.17
ปักธงชัย	34.38	29.61	26.36	37.48	30.07
พิมาย	34.37	29.60	26.35	37.47	30.06
ห้วยแถลง	34.44	29.67	26.42	37.54	30.13
ชุมพวง	34.47	29.70	26.45	37.57	30.16
สูงเนิน	34.33	29.56	26.31	37.43	30.02
ขามทะเลสอ	34.34	29.57	26.32	37.44	30.03
สีคิ้ว	34.33	29.56	26.31	37.43	30.02
ปากช่อง	34.28	29.51	26.26	37.38	29.97
หนองบุญนา	34.46	29.69	26.44	37.56	30.15

ตารางค่าดำเนินการและค่าเสื่อมราคา

ราคาน้ำมันเชื้อเพลิงโซล่า ที่ อำเภอเมือง 29.00 - 29.99 บาท / ลิตร

(ราคาเครื่องจักร 2558)


ลำดับ	ลักษณะงาน	หน่วย	ค่าดำเนินการ บาท/หน่วย	ค่าเสื่อมราคา (บาท)		รวมค่างาน (บาท)	
				ปกติ	ฝนชุก	ปกติ	ฝนชุก
1	งานฉาंपาฐุดตอ						
	ขนาดเบา	ตร.ม.	1.50	0.22	0.28	1.72	1.78
	ขนาดกลาง	ตร.ม.	3.08	0.55	0.69	3.63	3.77
	ขนาดหนัก	ตร.ม.	4.68	0.78	0.98	5.46	5.66
2	งานดินคันทาง						
	ขุด - ขน	ลบ.ม. หลวม	18.04	3.51	4.39	21.55	22.43
	บดทับ	ลบ.ม. แน่น	34.69	10.80	13.50	45.49	48.19
3	งานตัด - ขึ้นรูปคันทาง						
	ดิน - ขุดตัด	ลบ.ม. ปกติ	18.22	3.06	3.83	21.28	22.05
	- ตัก	ลบ.ม. หลวม	6.50	1.70	2.13	8.20	8.63
	หินผุ - ขุดตัด	ลบ.ม. ปกติ	28.95	3.34	4.18	32.29	33.13
	- ตันและตัก	ลบ.ม. หลวม	34.73	5.18	6.48	39.91	41.21
	หินแข็ง - เจาะระเบิด	ลบ.ม. ปกติ	62.47	4.66	5.83	67.13	68.30
	- ตันและตัก	ลบ.ม. หลวม	56.74	19.00	23.75	75.74	80.49
4	งานวัสดุคัดเลือก ลูกเรียงรองพื้นทาง						
	ขุด - ขน	ลบ.ม. หลวม	25.25	6.52	8.15	31.77	33.40
	ผสม (ผสมกับวัสดุอื่นๆ)	ลบ.ม. แน่น	8.21	1.46	1.83	9.67	10.04
	บดทับ	ลบ.ม. แน่น	41.62	12.96	16.20	54.58	57.82
5	งานไหล่ทางลูกเรียง ผสม - บดทับ						
	ผสม (ผสมกับวัสดุอื่นๆ)	ลบ.ม. แน่น	15.46	2.75	3.44	18.21	18.90
	บดทับ	ลบ.ม. แน่น	49.61	20.90	26.13	70.51	75.74
6	งานพื้นทาง (หินคลุก)						
	ผสม (Blend)	ลบ.ม. แน่น	20.37	4.20	5.25	24.57	25.62
	บดทับ	ลบ.ม. แน่น	60.84	25.71	32.14	86.55	92.98
7	งานตัดแต่งชั้นบันได	ลบ.ม. แน่น	6.35	1.66	2.08	8.01	8.43
8	งานขุดรื้อคันทางเดิมแล้วบดทับ						
	ลูกเรียง 10 ซม.	ตร.ม.	8.73	2.11	2.64	10.84	11.37
	หินคลุก 10 ซม.	ตร.ม.	10.65	3.38	4.23	14.03	14.88
	ผิว AC 5 ซม.	ตร.ม.	9.51	1.75	2.19	11.26	11.70
9	งานราดยางไพรมิโค้ด	ตร.ม.	6.53	0.62	0.78	7.15	7.31
10	งานราดยางแทคโค้ด	ตร.ม.	6.05	0.88	1.10	6.93	7.15
11	งานผิวทางแบบบาง						
	ชั้นเดียว (1/2 ")	ตร.ม.	14.16	2.21	2.76	16.37	16.92
	ชั้นเดียว (3/4 ")	ตร.ม.	19.57	3.05	3.81	22.62	23.38
	สองชั้น (3/4 " + 3/8 ")	ตร.ม.	29.09	4.54	5.68	33.63	34.77
	สองชั้น (1 " + 1/2 ")	ตร.ม.	42.61	6.64	8.30	49.25	50.91
12	งานเคลือบหิน ขจัดฝุ่น (Pre - Coat)						
	ชั้นเดียว (1/2 ")	ลบ.ม. หลวม	1.79	0.49	0.61	2.28	2.40
	ชั้นเดียว (3/4 ")	ลบ.ม. หลวม	2.47	0.68	0.85	3.15	3.32
	สองชั้น (3/4 " + 3/8 ")	ลบ.ม. หลวม	3.68	1.00	1.25	4.68	4.93
	สองชั้น (1 " + 1/2 ")	ลบ.ม. หลวม	5.39	1.47	1.84	6.86	7.23

ตารางค่าขนส่งวัสดุก่อสร้าง รถบรรทุก 10 ล้อ และรถลากพ่วง (กรณีน้ำหนักรวมไม่เกิน 47 ตัน)

ภูมิประเทศเป็น ที่ราบ ผิวทางลาดยาง และการจราจรปกติ

ราคาน้ำมันเชื้อเพลิงดีเซล ที่ อำเภอเมือง 29.00 - 29.99 บาท / ลิตร

ระยะ ขนส่ง กม.	ค่าบรรทุก บาท / ตัน	ค่าบรรทุก บาท / ลบ.ม.	ระยะ ขนส่ง กม.	ค่าบรรทุก บาท / ตัน	ค่าบรรทุก บาท / ลบ.ม.	ระยะ ขนส่ง กม.	ค่าบรรทุก บาท / ตัน	ค่าบรรทุก บาท / ลบ.ม.
1	4.48	6.27	41	63.33	88.66	81	124.53	174.34
2	5.84	8.17	42	64.86	90.81	82	126.04	176.45
3	7.19	10.07	43	66.38	92.94	83	127.58	178.61
4	8.55	11.97	44	67.92	95.09	84	129.10	180.73
5	9.91	13.88	45	69.45	97.23	85	130.65	182.90
6	11.27	15.78	46	70.98	99.38	86	132.17	185.03
7	12.63	17.69	47	72.51	101.52	87	133.69	187.16
8	13.99	19.59	48	74.03	103.64	88	135.21	189.29
9	15.35	21.49	49	75.57	105.79	89	136.73	191.43
10	16.71	23.39	50	77.10	107.93	90	138.30	193.62
11	18.07	25.30	51	78.63	110.08	91	139.83	195.76
12	19.43	27.20	52	80.15	112.21	92	141.32	197.85
13	20.79	29.10	53	81.68	114.35	93	142.86	200.00
14	22.15	31.01	54	83.21	116.49	94	144.40	202.16
15	23.56	32.99	55	84.74	118.64	95	145.94	204.31
16	25.09	35.13	56	86.27	120.78	96	147.48	206.47
17	26.62	37.27	57	87.80	122.91	97	148.98	208.57
18	28.15	39.41	58	89.33	125.06	98	150.53	210.74
19	29.68	41.55	59	90.86	127.20	99	152.03	212.85
20	31.21	43.70	60	92.40	129.36	100	153.59	215.02
21	32.74	45.84	61	93.92	131.49	101	155.10	217.14
22	34.27	47.98	62	95.45	133.63	102	156.65	219.32
23	35.80	50.12	63	96.98	135.77	103	158.17	221.43
24	37.33	52.26	64	98.51	137.92	104	159.68	223.55
25	38.86	54.40	65	100.03	140.04	105	161.25	225.75
26	40.39	56.54	66	101.57	142.20	106	162.77	227.87
27	41.92	58.68	67	103.10	144.33	107	164.29	230.00
28	43.45	60.83	68	104.62	146.47	108	165.81	232.13
29	44.97	62.96	69	106.15	148.61	109	167.33	234.26
30	46.51	65.11	70	107.68	150.76	110	168.86	236.40
31	48.03	67.25	71	109.22	152.90	111	170.38	238.54
32	49.56	69.39	72	110.76	155.06	112	171.91	240.68
33	51.09	71.53	73	112.27	157.18	113	173.44	242.82
34	52.62	73.67	74	113.82	159.35	114	174.98	244.97
35	54.15	75.81	75	115.34	161.48	115	176.51	247.11
36	55.68	77.96	76	116.86	163.61	116	178.05	249.27
37	57.21	80.09	77	118.39	165.75	117	179.59	251.42
38	58.74	82.23	78	119.92	167.89	118	181.13	253.58
39	60.28	84.39	79	121.45	170.04	119	182.67	255.74
40	61.80	86.52	80	122.99	172.19	120	184.15	257.81

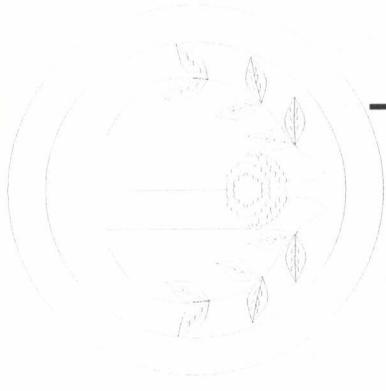

โครงการก่อสร้าง

ตามงบประมาณรายจ่าย ประจำปีงบประมาณ 2564
โครงการ ปรับปรุงถนนหินคลุกสายดอนขวาง-เดินตะโก(ป่าช้า)

ปริมาณงาน

ถนนกว้าง 3 ม. ยาวรวม 550 ม. ลงหินคลุกปรับเกลี่ยพร้อมบดทับแน่นหนา 0.10 ม.
จำนวน 165 ลบ.ม. และป้ายโครงการ 1 บ้าย

สถานที่ดำเนินการ บ้านดอนขวาง ม.3 ต.ทัพวัง อ.พระทองคำ จ.นครราชสีมา
โดย
องค์การบริหารส่วนตำบลทัพวัง

รายการประกอบแบบ

1. วิธีการดำเนินการ

- ก่อนดำเนินการลงวัสดุให้ผู้รับจ้างจะต้องทำการปรับปรุงสภาพพื้นเดิมและนำวิธีเช่น ทุบ และวัสดุที่ไม่เหมาะสม ออกก่อนทำการลงวัสดุ และทำการกรตปรับเกลี่ยอัดแน่นพื้นเดิมตลอดสายทาง (รายละเอียดระบุตามแบบทางทโย)
- หินคลุก ทำการเกลี่ยถมกองและบดอัดแน่นด้วยเครื่องจักร รถเกรด+รถบดหน้า
- เพื่อให้เป็นไปตามหลักวิชาการหรือเพื่อแก้ไขข้อขัดแย้งในรูปแบบรายละเอียดประกอบแบบให้อยู่ในดุลยพินิจของช่างควบคุมงานและผู้ว่าจ้าง


2. การส่งมอบงาน

- นำเอกสารการส่งมอบงานดังนี้
- รูปถ่ายการก่อนการดำเนินการ ระหว่างดำเนินการ และดำเนินการแล้วเสร็จ
- หนังสือส่งมอบงานของผู้รับจ้าง

โครงการก่อสร้าง	ปรับปรุงถนนหินคลุก
สถานที่ก่อสร้าง	ปรับปรุงถนนหินคลุกสายคอนขวาง- เด่น ตะโก(เข้า)ด. ห้วยวัง อ. พระทองคำ จ. นม.
ออกแบบ/เขียนแบบ	 (นายไกลสุต จิมสันเหียะ) ผอ.กองช่าง
ตรวจ	 (นางสาววัยใจ อรุณเจริญฉาย) รอง ปลัด อบต.
เห็นชอบ	 (นางสาววัยใจ อรุณเจริญฉาย) รอง ปลัด อบต. รักษาการแทน ปลัด อบต. อนุมัติ
	 (นายสมเกียรติ กังศรานนท์) นายก อบต.
รายละเอียด	รายละเอียด
รายการประกอบแบบ	รายการประกอบแบบ
วันที่ 14/07/2564	SCALE ไม่แสดง
แบบเลขที่ /2564	แผ่นที่ 1/4

โครงการก่อสร้าง	
ปรับปรุงถนนหินคลุก	
สถานที่ก่อสร้าง	สถานพักก่อสร้าง
ปรับปรุงถนนหินคลุกสายคอนขวาง- เค้นตะโก(ป่าช้า)ด.พัรง อ.พระทองคำ จ.นม.	
ออกแบบเขียนแบบ	(นายไกลสุต จิมสันเทียะ) ผอ. กองช่าง
ตรวจ	(นางสาวยาใจ อรุณเจริญฉาย) รอง ปลัด อบต.
เห็นชอบ	(นางสาวยาใจ อรุณเจริญฉาย) รอง ปลัด อบต.
อนุมัติ	รักษาราชการแทน ปลัด อบต.
รายละเอียด	(นายสมเกียรติ กังศรานนท์) นายก อบต.
แผนผังแสดงจุดก่อสร้าง	
วันที่ 14/07/2564	SCALE ไม่แสดง
แบบเลขที่ /2564	แผ่นที่ 2/4


สัญลักษณ์	ความหมาย
	ศาลากลางบ้าน
	โรงเรียน
	วัด
	อาคารทางราชการ
	ถังประปา
	ลำห้วย
	สระน้ำ
	หนองน้ำ
	ทิศเหนือ

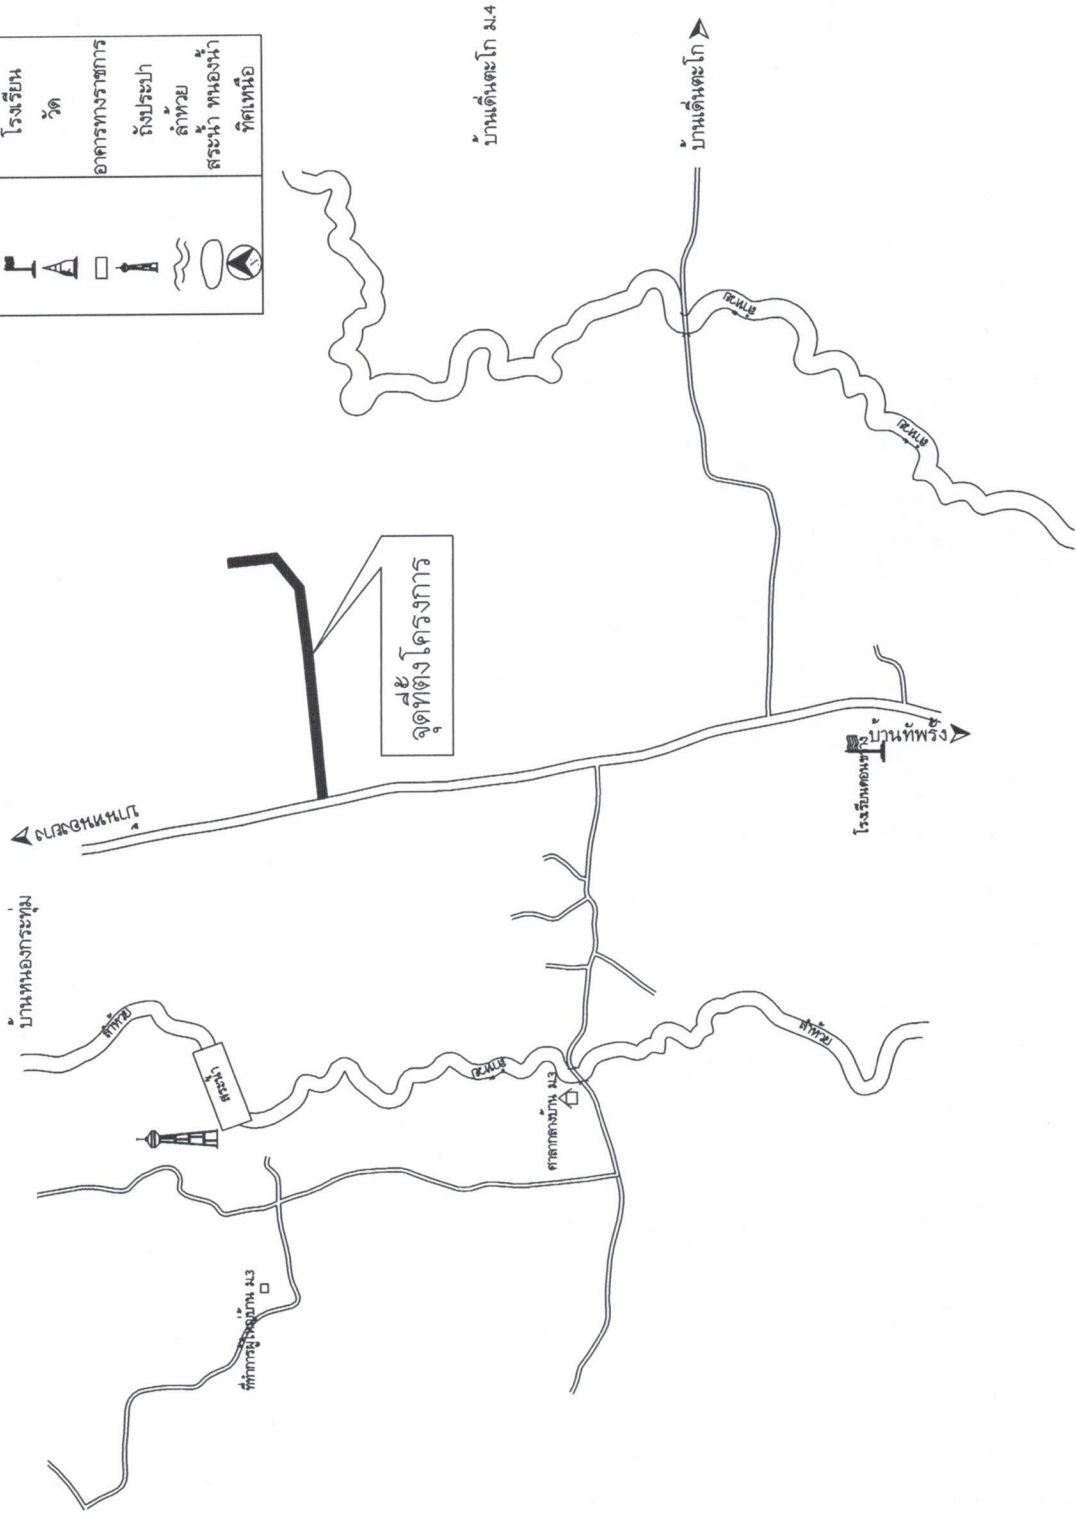

วิธีดำเนินการ


- ให้ทำการตรวจปรับแก้แบบที่ดินเดิม ตลอดจนโยกย้ายโครงการ ก่อนทำการลงวัสดุถนนกว้าง 3 ม. ยาวรวม 550 ม. ลงหินคลุกปรับแก้พร้อมขุดปรับแนบหนา 0.10 ม. จำนวน 165 ลบ.ม. และบ่ยมโยกย้ายโครงการป้าย
- ติดตั้งป้ายโครงการ 1 ป้าย

โครงการก่อสร้าง ปรับปรุงถนนหินคลุก	สถานที่ก่อสร้าง ปรับปรุงถนนหินคลุกสายถนนวัง-เด่นตะโก(เข้า) ต.ห้วยจรเข้ม้า อ.พระทองคำ จ.นม.	ออกแบบ/เขียนแบบ (นายไกลสุต จิมสันเทียะ) ผอ.กองช่าง	ตรวจ (นางสาวยิใจ อรุณเจริญฉาย) รองปลัด อบต.	เห็นชอบ (นางสาวยิใจ อรุณเจริญฉาย) รอง ปลัด อบต. รักษาการแทน ปลัด อบต.	อนุมัติ (นายสมเกียรติ กังศรานนท์) นายก อบต.	รายละเอียด รูปตัดแสดงโครงสร้างถนน	วันที่ 14/07/2564 SCALE ไม่แสดง แบบเลขที่ /2564 แผ่นที่ 3/4
--	--	--	---	---	---	---	---

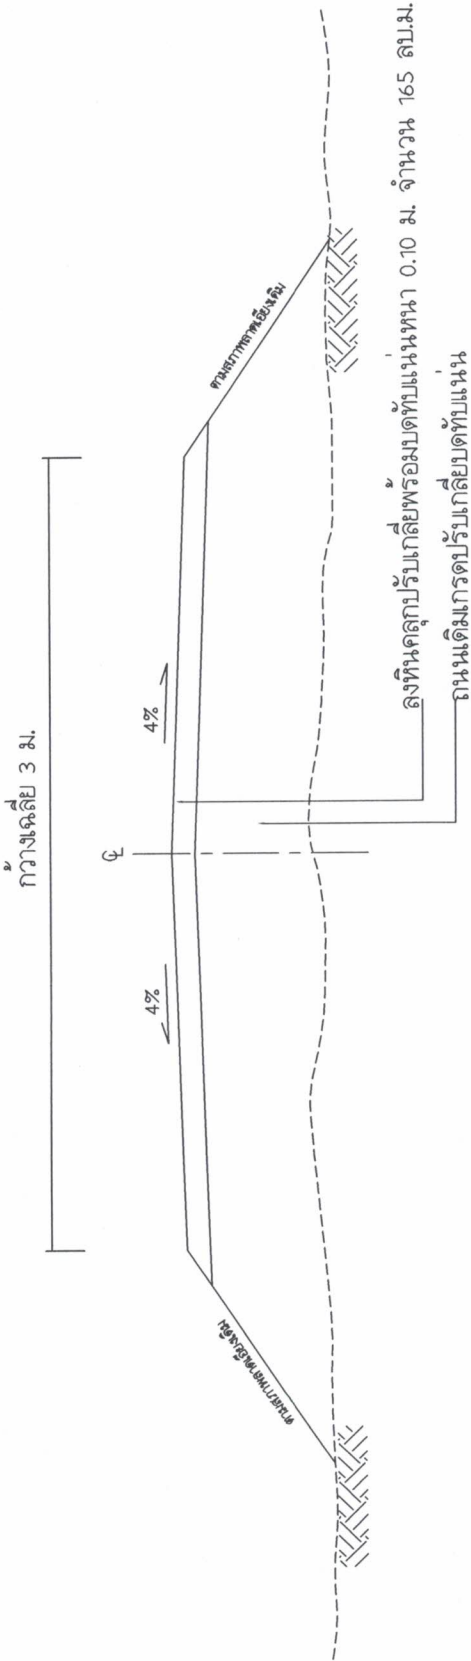

รูปตัดตามขวางงานลงหินคลุก

โครงการก่อสร้าง	ปรับปรุงถนนหินคลุก
สถานที่ก่อสร้าง	ปรับปรุงถนนหินคลุกสายคอนขาง- เด็น ตะโป(ป่าช้า)ด พัทธัง อ.พระทองคำ จ.นม
ออกแบบ/เขียนแบบ	 (นายไกลสุต จิมสันเทียะ) ผอ.กองช่าง
ตรวจ	 (นางสาวยาใจ อรุณเจริญฉาย) รอง ปลัด อบต.
เห็นชอบ	 (นางสาวยาใจ อรุณเจริญฉาย) รอง ปลัด อบต. รักษาราชการแทน ปลัด อบต.
อนุมัติ	 (นายสมเกียรติ กังศรานนท์) นายก อบต.
รายละเอียด	บัญชีรายการ
วันที่	SCALE
14/07/2564	ไม่แสดง
แบบเลขที่	แผ่นที่
/2564	4/4

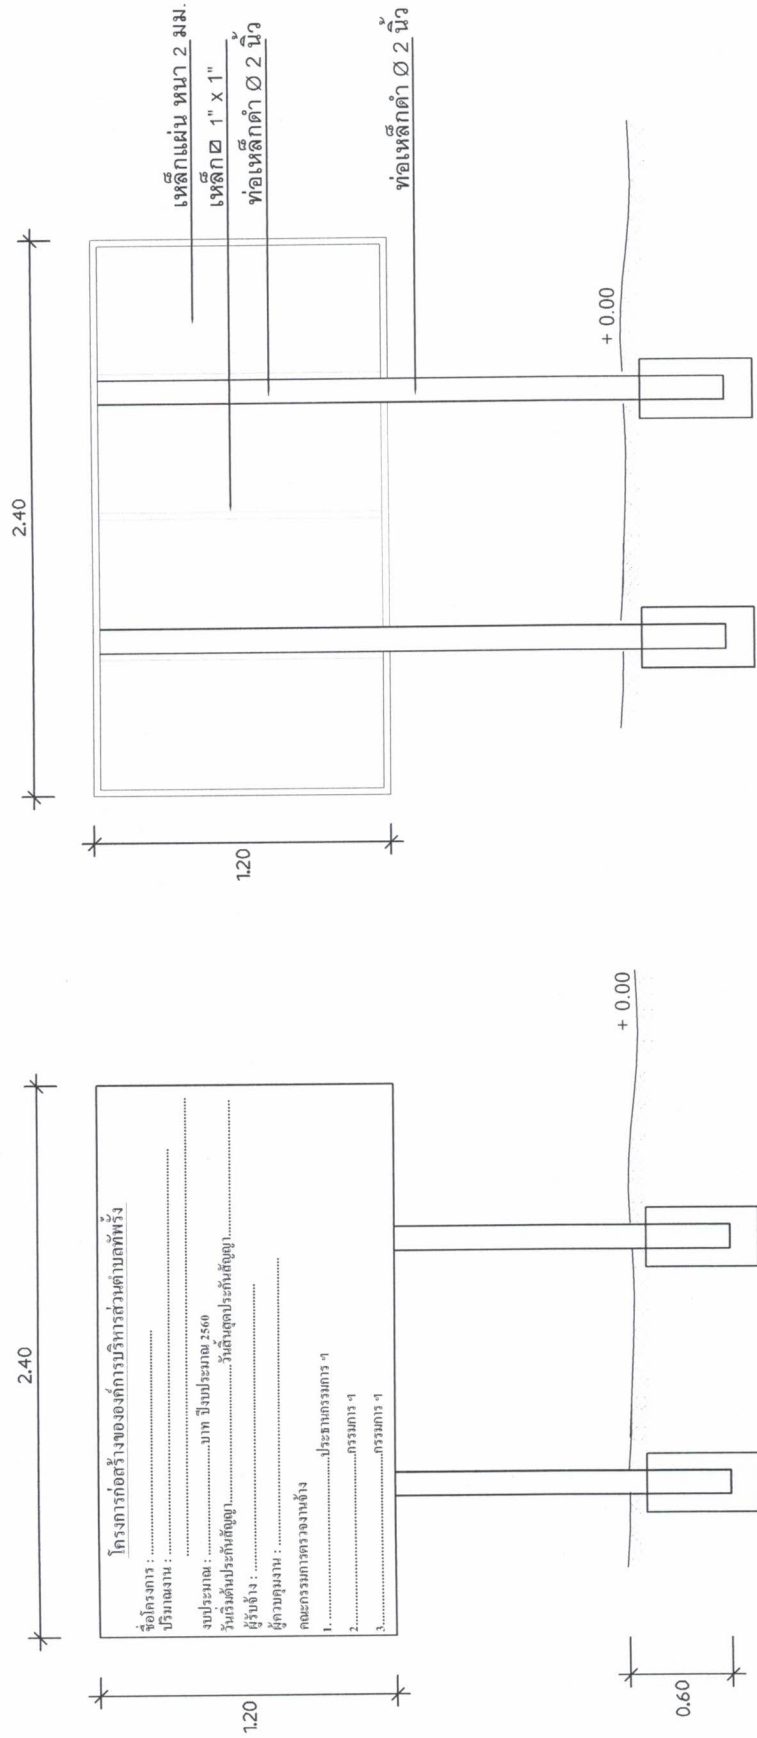

รูปด้านหน้า

NOT TO SCALE

รูปด้านหลัง

NOT TO SCALE

- รายการประกอบแบบ
- ทาสีกันสนิม 2 ครั้ง และทาสีน้ำมันสีเทียวทับ 2 ครั้ง
 - ขนาดตัวอักษรต้องมีขนาดที่เหมาะสมกับข้อความและขนาดของป้าย ใช้สีน้ำมันสีขาว
 - ทำการติดตั้งป้ายในบริเวณพื้นที่โครงการ ติดตั้งในจุดที่ปลอดภัยไม่บดบังทัศนียภาพในการมองเห็นของผู้สัญจรเส้นทาง
 - เทคนิควิธีติดตั้งเสาทุกต้น ตามแบบ