



ประกาศองค์การบริหารส่วนตำบลที่พรัง

เรื่อง ประกาศการเปิดเผยข้อมูลรายละเอียดค่าใช้จ่ายเกี่ยวกับการจัดซื้อจัดจ้างราคากลางและการคำนวณราคากลาง

ตามที่องค์การบริหารส่วนตำบลที่พรัง ได้จ้างเหมางานเกรดปรับเกลี่ยซ่อมแซมถนนสายหนองตอ - โกรกมะขามป้อม- ดอนเป้ล่า เสียหายจากอุทกภัยภายในตำบลที่พรัง ตำบลที่พรัง อำเภอพระทองคำ จังหวัดนครราชสีมา เพื่อให้เป็นไป ตามแนวทางการเปิดเผยรายละเอียดค่าใช้จ่ายเกี่ยวกับการจัดซื้อจัดจ้างตาม พระราชบัญญัติการจัดซื้อจัดจ้างและการบริหารพัสดุภาครัฐ พ.ศ. ๒๕๖๐ จึงประกาศการเปิดเผยราคากลางและการคำนวณราคากลาง ดังรายละเอียดต่อไปนี้

ตารางแสดงวงเงินงบประมาณที่ได้รับการจัดสรรและราคากลางในงานจ้างก่อสร้าง

๑. ชื่องานเกรดปรับเกลี่ยซ่อมแซมถนนสายหนองตอ - โกรกมะขามป้อม- ดอนเป้ล่า เสียหายจากอุทกภัยภายในตำบลที่พรัง ตำบลที่พรัง อำเภอพระทองคำ จังหวัดนครราชสีมา
๒. หน่วยงานเจ้าของโครงการ กองช่าง องค์การบริหารส่วนตำบลที่พรัง
๓. วงเงิน งบประมาณที่ได้รับการจัดสรร ๘๐,๘๐๐ บาท (-แปดหมื่นแปดร้อยบาทถ้วน-)
๔. ลักษณะงานโดยสังเขป ถนนเดิมเกรดปรับเกลี่ยคันทาง กว้างเฉลี่ย ๕ เมตร ยาวรวม ๓,๑๐๐ เมตร
๕. ราคากลางคำนวณ ณ วันที่ ๘ พฤศจิกายน ๒๕๖๕ เป็นเงิน ๘๐,๘๐๐ บาท
๖. บัญชีประมาณราคากลาง
 - ๖.๑. สรุปรประมาณราคาค่าก่อสร้าง (ปร.๕)
 - ๖.๒. รายการประมาณการค่าก่อสร้าง (ปร.๔)
 - ๖.๓. ราคาวัสดุก่อสร้าง เดือน ตุลาคม ๒๕๖๕
๗. รายชื่อคณะกรรมการกำหนดราคากลาง
 - ๗.๑. นายไกลสุด ฉิมสันเทียะ ตำแหน่ง ผู้อำนวยการกองช่าง ประธานกรรมการ
 - ๗.๒. นางสาวศรินทร์ภัทร ฉอสันเทียะ ตำแหน่ง เจ้าพนักงานธุรการ กรรมการ
 - ๗.๒. นายณัฐพล คำคลี ตำแหน่ง ผู้ช่วยนายช่างโยธา กรรมการและเลขานุการ

จึงประกาศมาเพื่อประชาสัมพันธ์ให้ทราบโดยทั่วกัน

สั่ง ณ วันที่ ๗ เดือน พฤศจิกายน พ.ศ. ๒๕๖๕

(ลงชื่อ)

(นายธนงค์ เทพังเทียะ)

นายกองค์การบริหารส่วนตำบลที่พรัง



ตารางแสดงวงเงินงบประมาณที่ได้รับการจัดสรรและราคากลางในงานจ้างก่อสร้าง

๑. ชื่องานเกรดปรับเกลี่ยซ่อมแซมถนนสายหนองตอ – โกรกมะขามป้อม- ดอนเปล้า เสียหายจากอุทกภัยภายในตำบลทัพรั้ง ตำบลทัพรั้ง อำเภอพระทองคำ จังหวัดนครราชสีมา
๒. หน่วยงานเจ้าของโครงการ กองช่าง องค์การบริหารส่วนตำบลทัพรั้ง
๓. วงเงิน งบประมาณที่ได้รับการจัดสรร ๘๐,๘๐๐ บาท (-แปดหมื่นแปดร้อยบาทถ้วน-)
๔. ลักษณะงานโดยสังเขป ถนนเดิมเกรดปรับเกลี่ยคันทาง กว้างเฉลี่ย ๕ เมตร ยาวรวม ๓,๑๐๐ เมตร
๕. ราคากลางคำนวณ ณ วันที่ ๘ พฤศจิกายน ๒๕๖๕ เป็นเงิน ๘๐,๘๐๐ บาท
๖. บัญชีประมาณราคากลาง
 - ๖.๑. สรุปรประมาณราคาค่างก่อสร้าง (ปร.๕)
 - ๖.๒. รายการประมาณการค่าก่อสร้าง (ปร.๔)
 - ๖.๓. ราคาวัสดุก่อสร้าง เดือน ตุลาคม ๒๕๖๕
๗. รายชื่อคณะกรรมการกำหนดราคากลาง

๗.๑. นายไกลสุต ฉิมสันเทียะ	ตำแหน่ง ผู้อำนวยการกองช่าง	ประธานกรรมการ
.....	ทราบ	
๗.๒. นางสาวศรินทร์ภัทร ฉอสันเทียะ	ตำแหน่ง เจ้าพนักงานธุรการ	กรรมการ
.....	ทราบ	
๗.๓. นายณัฐพล คำคลี	ตำแหน่ง ผู้ช่วยนายช่างโยธา	กรรมการและเลขานุการ
.....	ทราบ	

ส่วนราชการ องค์การบริหารส่วนตำบลท่ง

โครงการยกระดับเชื่อมแชนถนนสายหนองตอ - โกรกมะขามป้อม-ดอนเป่ลำ เสียหายจากอุทกภัย ภายในตำบลท่ง

ปริมาณงาน ถนนเดิมยกระดับกึ่งคันทาง กว้างเฉลี่ย 5 ม. ยาว 3,100 ม.

สถานที่ก่อสร้าง หมู่ที่ 19 บ้านโกรกมะขามป้อม ตำบลท่ง อำเภอพระทองคำ จังหวัดนครราชสีมา

คำนวณราคาโดย นายไกลสุด ฉิมสันเทียะ ตำแหน่ง ผอ.กองช่าง อบต.ท่ง

ประมาณการเมื่อ วันที่...8...เดือน ...พฤศจิกายน..... พ.ศ. .2565.....

ลำดับที่	รายการ	รวมค่างานต้นทุน(บาท)	Factor F	รวมค่าก่อสร้าง(บาท)	หมายเหตุ
1	ประเภทงานทาง	59,365.00	1.3624	80,878.88	Factor F - ดอกเบี้ยเงินกู้ 6% - ภาษี 7% - ล่วงหน้าจ่าย 0% - ประกันผลงาน 0%
รวมราคาค่าก่อสร้างเป็นเงิน				80,878.88	บาท
สรุป		คิดเป็นเงินงบประมาณ		80,800.00	บาท
(ตัวอักษร)		(แปดหมื่นแปดร้อยบาทถ้วน)			

คณะกรรมการกำหนดราคากลางได้ตรวจสอบแล้ว

(ลงชื่อ).....ผู้ประมาณการ

(นายไกลสุด ฉิมสันเทียะ)

ผอ.กองช่าง

เห็นชอบให้ประมาณราคานี้เป็นราคากลาง

(ลงชื่อ).....ประธานกรรมการ

(นายไกลสุด ฉิมสันเทียะ)

(ลงชื่อ).....

(นางสาวยาใจ อรุณเจริญฉาย)

รองปลัดองค์การบริหารส่วนตำบลท่ง

(ลงชื่อ).....กรรมการ

(นางสาวศรินทร์ภัทร ฉอสันเทียะ)

(ลงชื่อ).....เห็นชอบ

(นางสาวยาใจ อรุณเจริญฉาย)

รองปลัดองค์การบริหารส่วนตำบลท่ง

(ลงชื่อ).....กรรมการ

(นายณัฐพล คำคลี)

รักษาราชการแทน ปลัดองค์การบริหารส่วนตำบลท่ง

(ลงชื่อ).....

(นายธนงค์ เทพังเทียม)

นายกองค์การบริหารส่วนตำบลท่ง

โครงการเกรดปรับแก้ไขซ่อมแซมถนนสายหนองตอ - โกรกมะขามป้อม-ดอนเป่ลำ เสียหายจากอุทกภัย ภายในตำบลทัพรั้ง

ปริมาณงาน ถนนเดิมเกรดปรับแก้ไขคันทาง กว้างเฉลี่ย 5 ม. ยาว 3,100 ม.

สถานที่ก่อสร้าง หมู่ที่ 19 บ้านโกรกมะขามป้อม ตำบลทัพรั้ง อำเภอพระทองคำ จังหวัดนครราชสีมา

คำนวณราคาโดย นายไกลสุด ฉิมสันเทียะ ตำแหน่ง ผอ.กองช่าง อบต.ทัพรั้ง

ที่	รายการก่อสร้าง	จำนวน	หน่วย	ค่างานต้นทุน	รวม	หมายเหตุ
				ราคา/หน่วย		
1	สายหนองตอ - โกรกมะขามป้อม-ดอนเป่ลำ					
	กว้างเฉลี่ย 5 ม. ยาว 3,100 ม.	15,500.00	ตร.ม.	3.83	59,365.00	เกรดปรับแก้ไขทางป่าชูดตอ
						แล้วบดทับพื้นเดิม(ขนาดกลาง)
	รวมงานต้นทุน				59,365.00	

(ลงชื่อ).....ผู้ประมาณการ

(นายไกลสุด ฉิมสันเทียะ)

ผอ.กองช่าง

ด่วนที่สุด

ที่ กค ๐๔๓๓.๒/ว ๑๒๘๘



กรมบัญชีกลาง

ถนนพระราม ๖ กทม. ๑๐๔๐๐

๑๗ ตุลาคม ๒๕๖๕

เรื่อง การประกาศอัตราดอกเบี้ยเงินกู้สำหรับใช้เป็นเกณฑ์ในการคำนวณราคากลางงานก่อสร้าง และปรับปรุงตาราง Factor F ใหม่

เรียน ปลัดกระทรวง อธิบดี อธิการบดี เลขาธิการ ผู้อำนวยการ ผู้อำนวยการจังหวัด ผู้ว่าราชการ กรุงเทพมหานคร ผู้ว่าการ หัวหน้ารัฐวิสาหกิจ ผู้บริหารท้องถิ่น และหัวหน้าหน่วยงานอื่นของรัฐ

สิ่งที่ส่งมาด้วย สำเนาประกาศกรมบัญชีกลาง ลงวันที่ ๑๗ ตุลาคม ๒๕๖๕ เรื่อง อัตราดอกเบี้ยเงินกู้ สำหรับใช้เป็นเกณฑ์ในการคำนวณราคากลางงานก่อสร้าง พร้อมตาราง Factor F ที่ปรับปรุงใหม่

ตามประกาศคณะกรรมการราคากลางและขึ้นทะเบียนผู้ประกอบการ เรื่อง หลักเกณฑ์และวิธีการ กำหนดราคากลางงานก่อสร้าง ฉบับที่ ๕ ลงวันที่ ๖ กรกฎาคม ๒๕๖๕ ในส่วนของแนวทางและวิธีปฏิบัติเกี่ยวกับ หลักเกณฑ์การคำนวณราคากลางงานก่อสร้าง ข้อ ๑๓ กำหนดให้อัตราดอกเบี้ยเงินกู้ที่ใช้เป็นเกณฑ์พิจารณา กำหนดค่าดอกเบี้ยสำหรับการคำนวณราคากลางงานก่อสร้างตามหลักเกณฑ์การคำนวณราคากลางงานก่อสร้าง ให้ใช้ค่าเฉลี่ยอัตราดอกเบี้ยเงินกู้ที่ยืมประเภท MLR ของธนาคารขนาดใหญ่ อย่างน้อย ๓ ธนาคาร เป็นเกณฑ์พิจารณา โดยให้กำหนดเป็นตัวเลขกลม กรณีอัตราดอกเบี้ยฯ เป็นเศษ ถ้าเศษถึง ๐.๕๐ ให้ปัดขึ้น ถ้าเศษไม่ถึง ๐.๕๐ ให้ปัดลง และให้กรมบัญชีกลางกำหนดและประกาศอัตราดอกเบี้ยเงินกู้ที่ใช้เป็นเกณฑ์ ในการคำนวณราคากลางงานก่อสร้างตามหลักเกณฑ์การคำนวณราคากลางงานก่อสร้าง ในกรณีที่ อัตราดอกเบี้ยเงินกู้เฉลี่ยฯ เปลี่ยนแปลงถึงร้อยละ ๑ ให้จัดทำและแจ้งเวียนตาราง Factor F ใหม่ ที่สอดคล้อง กับการประกาศเปลี่ยนแปลงอัตราดอกเบี้ยเงินกู้เฉลี่ยฯ เพื่อหน่วยงานของรัฐทราบและใช้ในการคำนวณ ราคากลางงานก่อสร้าง ตามหลักเกณฑ์การคำนวณราคากลางงานก่อสร้างต่อไป ความละเอียดแจ้งแล้ว นั้น

กรมบัญชีกลางพิจารณาแล้ว ขอเรียนว่า หลักเกณฑ์การคำนวณราคากลางงานก่อสร้าง ได้กำหนดและประกาศอัตราดอกเบี้ยเงินกู้สำหรับใช้เป็นเกณฑ์ในการคำนวณราคากลางงานก่อสร้าง ในอัตราร้อยละ ๕ ต่อปี แต่เนื่องจากสภาวะการณ์ทางด้านเศรษฐกิจได้เปลี่ยนแปลงไป และค่าเฉลี่ยของอัตรา ดอกเบี้ยเงินกู้ที่ยืมประเภท MLR ของธนาคารขนาดใหญ่ จำนวน ๕ ธนาคาร ได้แก่ ธนาคารกรุงเทพ จำกัด (มหาชน) ธนาคารกสิกรไทย จำกัด (มหาชน) ธนาคารกรุงไทย จำกัด (มหาชน) ธนาคารไทยพาณิชย์ จำกัด (มหาชน) และธนาคารกรุงศรีอยุธยา จำกัด (มหาชน) มีการเปลี่ยนแปลงจากเดิมร้อยละ ๕ ต่อปี เป็นร้อยละ ๖ ต่อปี ดังนั้น กรมบัญชีกลางจึงกำหนดประกาศให้อัตราดอกเบี้ยเงินกู้สำหรับใช้เป็นเกณฑ์ในการคำนวณราคากลาง งานก่อสร้างตามหลักเกณฑ์การคำนวณราคากลางงานก่อสร้าง ในอัตราร้อยละ ๖ ต่อปี พร้อมทั้ง ปรับปรุงตาราง Factor F ใหม่ จนกว่าจะมีการประกาศเปลี่ยนแปลง รายละเอียดปรากฏตามสิ่งที่ส่งมาด้วย

จึงเรียนมาเพื่อโปรดทราบ และแจ้งให้หน่วยงานในสังกัดและเจ้าหน้าที่ที่เกี่ยวข้องถือปฏิบัติต่อไป

ขอแสดงความนับถือ

กฤษณา ทัศนิตเมธิต

(นางสาวกฤษณา ทัศนิตเมธิต)


อธิบดีกรมบัญชีกลาง

กองการระบบการจัดซื้อจัดจ้างภาครัฐและราคากลาง

กลุ่มงานมาตรฐานราคากลาง

โทรศัพท์ ๐ ๒๑๒๗ ๗๐๐๐ ต่อ ๔๗๕๒

โทรสาร ๐ ๒๑๒๗ ๗๑๘๕-๖

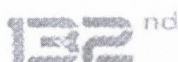

กรมบัญชีกลาง
The Comptroller General's Department


ตาราง Factor F งานก่อสร้างทาง

เงินล่วงหน้าจ่าย 0 % ดอกเบี้ยเงินกู้ 6 % ต่อปี
 เงินประกันผลงานหัก 0 % ค่าภาษีมูลค่าเพิ่ม (VAT) 7 %

ค่างาน (ทุน) ล้านบาท	ค่าใช้จ่ายในการดำเนินงานก่อสร้าง (%)				รวมในรูป Factor	ภาษีมูลค่าเพิ่ม (VAT)	Factor F	Factor F ฝนชุก 1	Factor F ฝนชุก 2
	ค่า อำนาจการ	ค่า ดอกเบี้ย	ค่า กำไร	รวม ค่าใช้จ่าย					
≤ 5	20.8340	1.0000	5.5000	27.3340	1.2733	1.0700	1.3624	1.3822	1.4019
10	16.0809	1.0000	5.5000	22.5809	1.2258	1.0700	1.3116	1.3319	1.3522
20	10.6385	1.0000	5.5000	17.1385	1.1714	1.0700	1.2534	1.2717	1.2899
30	7.5561	1.0000	5.5000	14.0561	1.1406	1.0700	1.2204	1.2369	1.2533
40	7.4312	1.0000	5.0000	13.4312	1.1343	1.0700	1.2137	1.2316	1.2496
50	6.9413	1.0000	5.0000	12.9413	1.1294	1.0700	1.2085	1.2265	1.2445
60	6.3773	1.0000	5.0000	12.3773	1.1238	1.0700	1.2025	1.2204	1.2384
70	6.3436	1.0000	4.5000	11.8436	1.1184	1.0700	1.1967	1.2151	1.2334
80	6.0234	1.0000	4.5000	11.5234	1.1152	1.0700	1.1933	1.2117	1.2302
90	5.4724	1.0000	4.5000	10.9724	1.1097	1.0700	1.1874	1.2052	1.2231
100	5.1694	1.0000	4.5000	10.6694	1.1067	1.0700	1.1842	1.2017	1.2192
110	4.7483	1.0000	4.0000	9.7483	1.0975	1.0700	1.1743	1.1914	1.2084
120	4.6292	1.0000	4.0000	9.6292	1.0963	1.0700	1.1730	1.1903	1.2075
130	4.4430	1.0000	4.0000	9.4430	1.0944	1.0700	1.1710	1.1880	1.2050
140	4.3286	1.0000	4.0000	9.3286	1.0933	1.0700	1.1698	1.1870	1.2041
150	4.1868	1.0000	4.0000	9.1868	1.0919	1.0700	1.1683	1.1853	1.2023
160	4.0855	1.0000	4.0000	9.0855	1.0909	1.0700	1.1673	1.1844	1.2015
170	4.0052	1.0000	4.0000	9.0052	1.0901	1.0700	1.1664	1.1834	1.2004
180	3.9482	1.0000	4.0000	8.9482	1.0895	1.0700	1.1658	1.1827	1.1996
190	4.1809	1.0000	3.5000	8.6809	1.0868	1.0700	1.1629	1.1807	1.1985
200	4.1572	1.0000	3.5000	8.6572	1.0866	1.0700	1.1627	1.1804	1.1982
210	4.0541	1.0000	3.5000	8.5541	1.0855	1.0700	1.1615	1.1794	1.1972
220	4.0279	1.0000	3.5000	8.5279	1.0853	1.0700	1.1613	1.1791	1.1969
230	3.9408	1.0000	3.5000	8.4408	1.0844	1.0700	1.1603	1.1780	1.1957
240	3.8617	1.0000	3.5000	8.3617	1.0836	1.0700	1.1595	1.1770	1.1946
250	3.7523	1.0000	3.5000	8.2523	1.0825	1.0700	1.1583	1.1757	1.1931
260	3.6513	1.0000	3.5000	8.1513	1.0815	1.0700	1.1572	1.1744	1.1917
270	3.5578	1.0000	3.5000	8.0578	1.0806	1.0700	1.1562	1.1733	1.1904
280	3.4710	1.0000	3.5000	7.9710	1.0797	1.0700	1.1553	1.1722	1.1892
290	3.3902	1.0000	3.5000	7.8902	1.0789	1.0700	1.1544	1.1713	1.1881
300	3.3147	1.0000	3.5000	7.8147	1.0781	1.0700	1.1536	1.1703	1.1870
350	3.2737	1.0000	3.5000	7.7737	1.0777	1.0700	1.1531	1.1698	1.1864
400	3.1486	1.0000	3.5000	7.6486	1.0765	1.0700	1.1519	1.1687	1.1855
450	3.1268	1.0000	3.5000	7.6268	1.0763	1.0700	1.1516	1.1684	1.1852
500	3.0168	1.0000	3.5000	7.5168	1.0752	1.0700	1.1505	1.1673	1.1841
700	2.7735	1.0000	3.5000	7.2735	1.0727	1.0700	1.1478	1.1641	1.1805
> 700	2.7735	1.0000	3.5000	7.2735	1.0727	1.0700	1.1478	1.1641	1.1805

หมายเหตุ

1. กรณีค่างานอยู่ระหว่างช่วงของค่างานต้นทูลที่กำหนด ให้เทียบอัตราส่วนเพื่อหาค่า Factor F
2. ถ้าเป็นงานเงินกู้หรือจากแหล่งอื่นซึ่งไม่ต้องชำระภาษีมูลค่าเพิ่ม ให้ใช้ Factor F ในช่อง "รวมในรูป Factor"

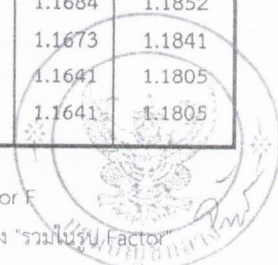

ราคาน้ำมัน

- ราคาน้ำมันขายปลีกภูมิภาค
- ราคาขายปลีก ทกม.และ-ปริมณฑล
- การเชื่อมโยงราคาน้ำมัน

ค้นหาราคาน้ำมัน

ราคาน้ำมันขายปลีกภูมิภาค ประจำปี พ.ศ. 2565
(หน่วยแสดงเป็น บาท/ลิตร)

*ราคานี้ไม่รวมภาษีบำรุงท้องที่ (ถ้ามี)

วันที่ - เวลา	กลุ่มบริษัท Diesel B20	กลุ่มบริษัท Diesel	กลุ่มบริษัท Diesel B7	กลุ่มบริษัท E85	กลุ่มบริษัท E20	กลุ่มบริษัท Gasohol 91
08-11-2565 05:00	35.21	35.21	35.21	34.41	35.81	36.65
05-11-2565 05:00	35.21	35.21	35.21	33.91	35.31	36.15
04-11-2565 05:00	35.21	35.21	35.21	33.51	34.91	35.75

ก่อนหน้า ถัดไป

แผนผังเว็บไซต์ ▾

[นโยบายความเป็นส่วนตัว](#) [นโยบายการใช้คุกกี้](#) [CAREER](#)

ติดตามเราที่

บริษัท ปตท. น้ำมันและการค้าปลีก จำกัด (มหาชน)

555/2 ศูนย์อำนวยการบริหารภาคตะวันออกเฉียงเหนือ ชั้นที่ 12 ถนนวิภาวดีรังสิต แขวงจตุจักร เขตจตุจักร กรุงเทพฯ 10900

© 2022 OR เบอร์โทร : 02 196 5959

ตารางค่าดำเนินการและค่าเสื่อมราคา

ราคาน้ำมันเชื้อเพลิงโซล่า ที่อำเภอเมือง 35.00 - 35.99 บาท / ลิตร

(ราคาเครื่องจักร 2558)

ลำดับ	ลักษณะงาน	หน่วย	ค่าดำเนินการ บาท/หน่วย	ค่าเสื่อมราคา (บาท)		รวมค่างาน (บาท)	
				ปกติ	ฝนชุก	ปกติ	ฝนชุก
1	งานวางป่าขุดต่อ						
	ขนาดเบา	ตร.ม.	1.57	0.22	0.28	1.79	1.85
	ขนาดกลาง	ตร.ม.	3.28	0.55	0.69	3.83	3.97
	ขนาดหนัก	ตร.ม.	4.99	0.78	0.98	5.77	5.97
2	งานดินคันทาง						
	ขุด - ขน	ลบ.ม. หลวม	19.33	3.51	4.39	22.84	23.72
	บดทับ	ลบ.ม. แน่น	37.39	10.80	13.50	48.19	50.89
3	งานตัด - ขึ้นรูปคันทาง						
	ดิน - ขุดตัด	ลบ.ม. ปกติ	19.35	3.06	3.83	22.41	23.18
	- ตัก	ลบ.ม. หลวม	6.99	1.70	2.13	8.69	9.12
	หินผุ - ขุดตัด	ลบ.ม. ปกติ	31.27	3.34	4.18	34.61	35.45
	- ตันและตัก	ลบ.ม. หลวม	37.42	5.18	6.48	42.60	43.90
	หินแข็ง - เจาะระเบิด	ลบ.ม. ปกติ	65.07	4.66	5.83	69.73	70.90
	- ตันและตัก	ลบ.ม. หลวม	62.43	19.00	23.75	81.43	86.18
4	งานวัสดุคัดเลือก ลูกเรียงพื้นทาง						
	ขุด - ขน	ลบ.ม. หลวม	27.07	6.52	8.15	33.59	35.22
	ผสม (ผสมกับวัสดุอื่นๆ)	ลบ.ม. แน่น	8.71	1.46	1.83	10.17	10.54
	บดทับ	ลบ.ม. แน่น	44.87	12.96	16.20	57.83	61.07
5	งานไหลทางลูกรัง ผสม - บดทับ						
	ผสม (ผสมกับวัสดุอื่นๆ)	ลบ.ม. แน่น	16.39	2.75	3.44	19.14	19.83
	บดทับ	ลบ.ม. แน่น	53.35	20.90	26.13	74.25	79.48
6	งานพื้นทาง (หินคลุก)						
	ผสม (Blend)	ลบ.ม. แน่น	21.22	4.20	5.25	25.42	26.47
	บดทับ	ลบ.ม. แน่น	65.50	25.71	32.14	91.21	97.64
7	งานตัดแต่งชั้นบันได	ลบ.ม. แน่น	6.81	1.66	2.08	8.47	8.89
8	งานขุดรื้อคันทางเดิมแล้วบดทับ						
	ลูกรัง 10 ซม.	ตร.ม.	9.33	2.11	2.64	11.44	11.97
	หินคลุก 10 ซม.	ตร.ม.	11.39	3.38	4.23	14.77	15.62
	ผิว AC 5 ซม.	ตร.ม.	10.10	1.75	2.19	11.85	12.29
9	งานลาดยางโพรมีไคต์	ตร.ม.	7.30	0.62	0.78	7.92	8.08
10	งานลาดยางแอสฟัลต์	ตร.ม.	6.77	0.88	1.10	7.65	7.87
11	งานผิวทางแบบบาง						
	ชั้นเดียว (1/2 ")	ตร.ม.	15.72	2.21	2.76	17.93	18.48
	ชั้นเดียว (3/4 ")	ตร.ม.	21.72	3.05	3.81	24.77	25.53
	สองชั้น (3/4 " + 3/8 ")	ตร.ม.	32.30	4.54	5.68	36.84	37.98
	สองชั้น (1 " + 1/2 ")	ตร.ม.	47.30	6.64	8.30	53.94	55.60
12	งานเคลือบหิน ขจัดฝุ่น (Pre - Coat)						
	ชั้นเดียว (1/2 ")	ลบ.ม. หลวม	1.90	0.49	0.61	2.39	2.51
	ชั้นเดียว (3/4 ")	ลบ.ม. หลวม	2.62	0.68	0.85	3.30	3.47
	สองชั้น (3/4 " + 3/8 ")	ลบ.ม. หลวม	3.90	1.00	1.25	4.90	5.15
	สองชั้น (1 " + 1/2 ")	ลบ.ม. หลวม	5.71	1.47	1.84	7.18	7.55



โครงการการปรับปรุงพืชผสมผสมพันธุ์หนองตอ - โกรกมะขามป้อม-ดอนเปล้า
เสียหายจากอุทกภัย ภายใต้นำบดที่ฝรั่ง

ปริมาณงาน ถนอมเดิมเกรดปรับเปลือกต้นทาง กว้างเฉลี่ย 5 ม. ยาว 3,100 ม.

สถานที่ดำเนินการ หมู่ที่ 19 บ้านโกรกมะขามป้อม ต.ที่ฝรั่ง อ.พระทองคำ จ.นครราชสีมา
โดย

องค์การบริหารส่วนตำบลที่ฝรั่ง

รายการประกอบแบบ

1. วิธีการดำเนินการ

1. ก่อนดำเนินการให้ผู้จ้างจะต้องทำการปรับปรุงสภาพเพิ่มเติมและนำวัสดุที่ชำรุดเสียหาย และวัสดุที่ไม่เหมาะสม ออกก่อน และทำการ ถนอมเดิมปรับแก้เส้นทางแล้วตัดทับ ด้วยเครื่องจักร รถเกรด+รถบด+รถนำ
2. เพื่อให้เป็นไปตามหลักวิชาการหรือแก้ไขข้อขัดแย้งในรูปแบบรายละเอียดประกอบแบบให้อยู่ในดุลยพินิจของผู้จ้างและผู้ว่าจ้าง

2. การส่งมอบงาน

1. นำเอกสารการส่งมอบงานดังนี้
 - รูปถ่ายการก่อนการดำเนินการ ระหว่างดำเนินการ และดำเนินการแล้วเสร็จ
 - หนังสือส่งมอบงานของผู้รับจ้าง


โครงการวิจัย

การปรับปรุงแก้ไขซ่อมแซมถนนสายหนองจอก-โกรกมะขามน้อย-คอบปลาภายในหมู่บ้านเพื่อความปลอดภัยภายในตำบลห้วย


สถานที่ก่อสร้าง

หมู่ที่ 19 บ้านโกรกมะขามป้อม ต.ห้วยผึ้ง อ.พระทองคำ จ.นม.


ออกแบบเขียนแบบ


นายโกศลสุด จิมสันเทียะ
ผอ.กองช่าง

ตรวจ


นายโกศลสุด จิมสันเทียะ
ผอ.กองช่าง

เห็นชอบ


นางสาวยาใจ อรุณเจริญฉาย
รองปลัด อบต.
รักษาการแทน ปลัด อบต.

อนุมัติ


นายชนงค์ เทพเพ็ญเทียม
นายก อบต.

รายละเอียด

รายการประกอบแบบ

วันที่ 8/11/2565


SCALE ไม่แสดง

แบบเลขที่ /2565

แผ่นที่

1/2

แผนที่แสดงโครงการปรับปรุงเชื่อมต่อเส้นทางถนนสายหนองตอ-โกรกมะขามป้อม-ดอนเป็ดฯ เสียหายจากอุทกภัย ภายในตำบลทัพรั้ง

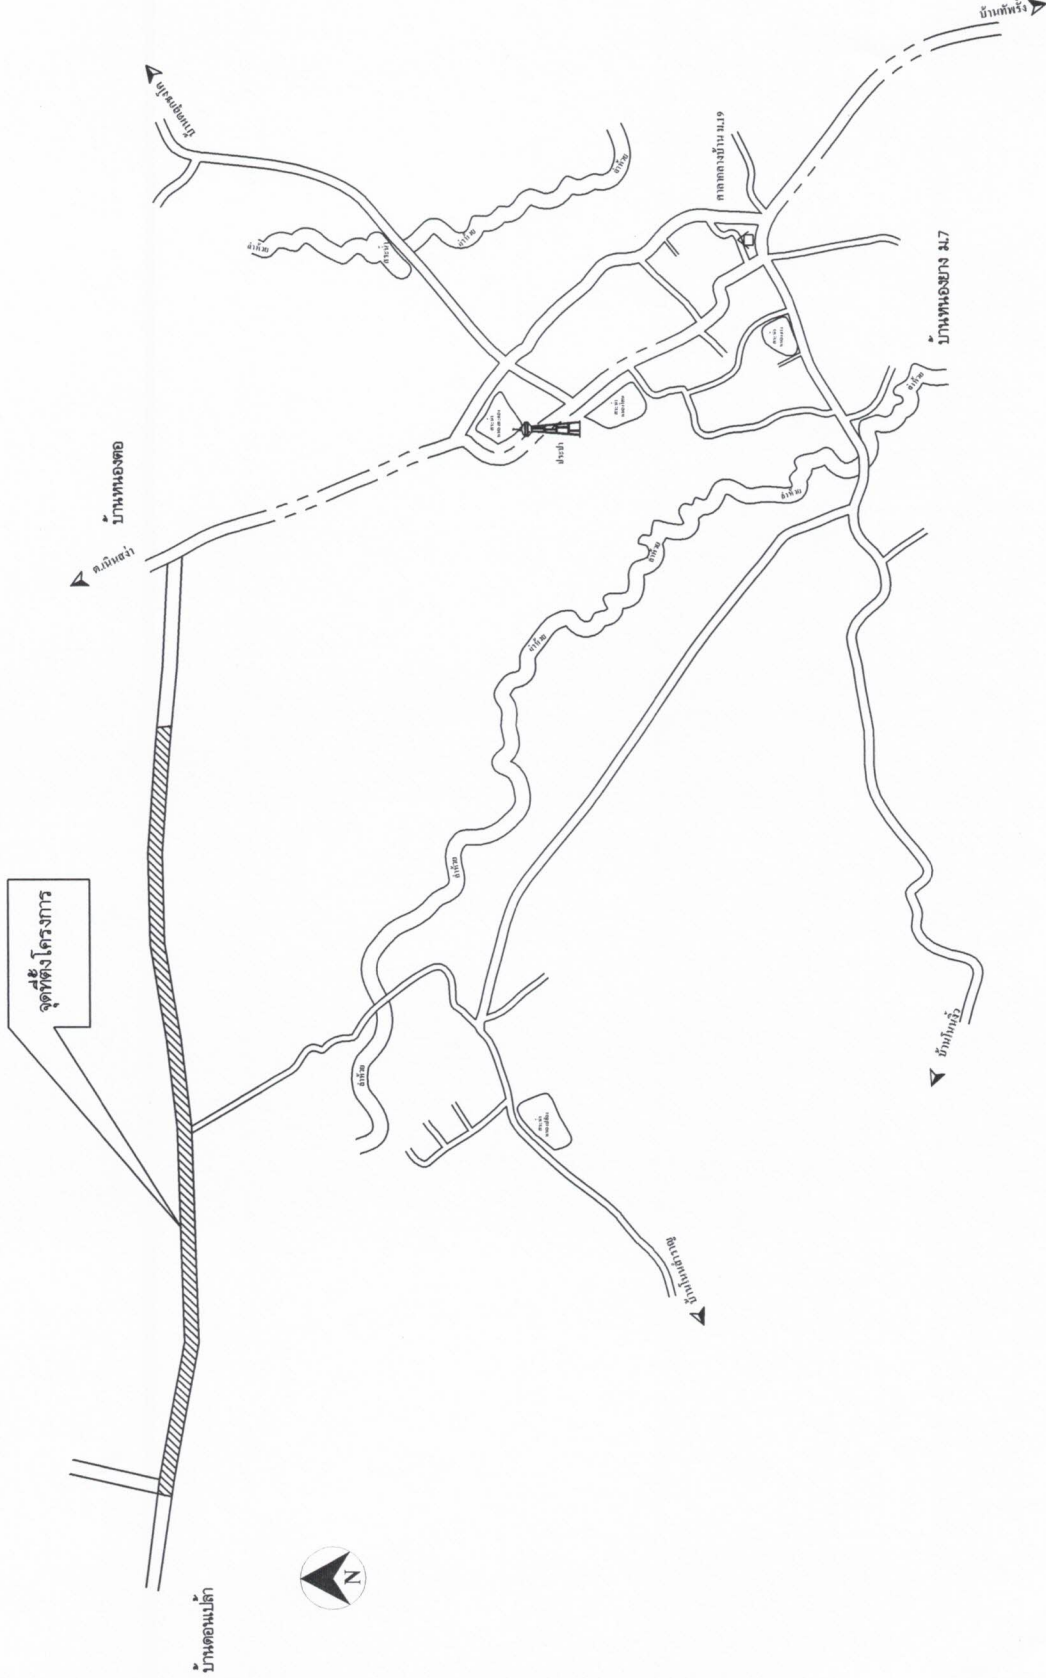

วิธีดำเนินการ

- ถนนเดิมการปรับปรุงเกิดขึ้นทาง กว้างเฉลี่ย 5 ม. ยาว 3,100 ม.

โครงการก่อสร้าง
 ยกระดับ/แก้ไขช่องแสมถนน
 สายหนองตอ-โกรกมะขามป้อม-ดอนเป็ดฯ
 ภายในหมู่บ้านเสียหายจากอุทกภัย
 ภายในตำบลทัพรั้ง

สถานที่ก่อสร้าง

หมู่ที่ 19 บ้านโกรกมะขามป้อม
 ต.ทัพรั้ง อ.พระทองคำ จ.นม.

ออกแบบ/เขียนแบบ

(นายโกศลสุด จิมสันเทียะ)
 ผอ.กองช่าง

ตรวจ

(นายโกศลสุด จิมสันเทียะ)
 ผอ.กองช่าง

เห็นชอบ

นางสาวयीใจ อรุณเจริญฉาย
 รองปลัด อบต.
 รักษาการแทน ปลัด อบต.

อนุมัติ

นายณรงค์ เทพเพ็ญเทียม
 นายก อบต.

รายละเอียด

แผนผังแสดงจุดก่อสร้าง

วันที่ 8/11/2565

SCALE 1:1000

แบบเลขที่ /2565

แผ่นที่ 2/2