ประกาศองค์การบริหารส่วนตำบลทัพรั้ง

เรื่อง ประกาศการเปิดเผยข้อมูลรายละเอียดค่าใช้จ่ายเกี่ยวกับการจัดซื้อจัดจ้างราคากลางและการคำนวณราคากลาง

ตามที่องค์การบริหารส่วนตำบลทัพรั้ง ได้จ้างเหมาโครงการซ่อมแซมถนนลาดยางทัพรั้ง-โคกเพชร หมู่ที่ ๑ ตำบลทัพรั้ง อำเภอพระทองคำ จังหวัดนครราชสีมา เพื่อให้เป็นไปตามแนวทางการเปิดเผยรายละเอียดค่าใช้จ่ายเกี่ยวกับการจัดซื้อจัดจ้างตามพระราชบัญญัติการจัดซื้อจัดจ้างและการบริหารพัสดุภาครัฐ พ.ศ. ๒๕๖๐ จึงประกาศการเปิดเผยราคากลางและการคำนวณราคากลาง ดังรายละเอียดต่อไปนี้

ตารางแสดงวงเงินงบประมาณที่ได้รับการจัดสรรและราคากลางในงานจ้างก่อสร้าง

๑. ชื่อโครงการซ่อมแซมถนนลาดยางทัพรั้ง-โคกเพชร หมู่ที่ ๑ ตำบลทัพรั้ง อำเภอพระทองคำ จังหวัดนครราชสีมา

๒. หน่วยงานเจ้าของโครงการ กองช่าง องค์การบริหารส่วนตำบลทัพรั้ง

๓. วงเงิน งบประมาณที่ได้รับจัดสรร ๔๔๙,๐๐๐ บาท (สี่แสนสี่หมื่นเก้าพันบาทถ้วน)

๔. ลักษณะงานโดยสังเขป ถนนกว้าง ๖.๐๐ ม. ยาว ๑๓๐ ม. เทคอนกรีตปรับระดับผิวถนน หนา ๐.๑๕ ม. ลงลูกรังไหล่ทางกว้างตามสภาพรวม ๑๑.๗๐ ลบ.ม. พร้อมป้ายโครงการ ๑ ป้าย (รายละเอียดตามแบบแปลนขององค์การบริหารส่วนตำบลทัพรั้งกำหนด)

๕. ราคากลางคำนวณ ณ วันที่ ๑๖ กรกฎาคม ๒๕๖๔ เป็นเงิน ๔๔๙,๐๐๐ บาท

๖. บัญชีประมาณราคากลาง

๖.๑. สรุปประมาณราคาค่าก่อสร้าง (ปร.๕)

๖.๒. รายการประมาณการค่าก่อสร้าง (ปร.๔)

๖.๓. ราคาวัสดุก่อสร้าง เดือน มิถุนายน ๒๕๖๔

๗. รายชื่อคณะกรรมการกำหนดราคากลาง

๗.๑. นายไกลสุด ฉิมสันเทียะ	ตำแหน่ง	ผู้อำนวยการกองช่าง	ประธานกรรมการ
๗.๒. นายศักดิ์เกษม มำขุนทด	ตำแหน่ง	นักจัดการงานทั่วไป	กรรมการ
๗.๒. นางสาวศรันภัทร ฉอสันเทียะ	ตำแหน่ง	เจ้าพนักงานธุรการ	กรรมการและเลขานุการ

จึงประกาศมาเพื่อประชาสัมพันธ์ให้ทราบโดยทั่วกัน

สั่ง ณ วันที่ ๑๙ เดือน กรกฎาคม พ.ศ. ๒๕๖๔

(ลงชื่อ)

(นายสมเกียรติ์ กังศรานนท์)

นายกองค์การบริหารส่วนตำบลทัพรั้ง

อบต.ทัพรั้ง พระทองคำ จ.นครราชสีมา

ตารางแสดงวงเงินงบประมาณที่ได้รับการจัดสรรและราคากลางในงานจ้างก่อสร้าง

๑. ชื่อโครงการซ่อมแซมถนนลาดยางทัพรั้ง-โคกเพชร หมู่ที่ ๑ ตำบลทัพรั้ง อำเภอพระทองคำ จังหวัดนครราชสีมา

๒. หน่วยงานเจ้าของโครงการ กองช่าง องค์การบริหารส่วนตำบลทัพรั้ง

๓. วงเงิน งบประมาณที่ได้รับจัดสรร ๔๔๙,๐๐๐ บาท (สี่แสนสี่หมื่นเก้าพันบาทถ้วน)

๔. ลักษณะงานโดยสังเขป ถนนกว้าง ๖.๐๐ ม. ยาว ๑๓๐ ม. เทคอนกรีตปรับระดับผิวถนน หนา ๐.๑๕ ม. ลงลูกรังไหล่ทางกว้างตามสภาพรวม ๑๑.๗๐ ลบ.ม. พร้อมป้ายโครงการ ๑ ป้าย (รายละเอียดตามแบบแปลนขององค์การบริหารส่วนตำบลทัพรั้งกำหนด)

๕. ราคากลางคำนวณ ณ วันที่ ๑๖ กรกฎาคม ๒๕๖๔ เป็นเงิน ๔๔๙,๐๐๐ บาท

๖. บัญชีประมาณราคากลาง

๖.๑. สรุปประมาณราคาค่าก่อสร้าง (ปร.๕)

๖.๒. รายการประมาณการค่าก่อสร้าง (ปร.๔)

๖.๓. ราคาวัสดุก่อสร้าง เดือน มิถุนายน ๒๕๖๔

๗. รายชื่อคณะกรรมการกำหนดราคากลาง

๗.๑. นายไกลสุด ฉิมสันเทียะ ตำแหน่ง ผู้อำนวยการกองช่าง ประธานกรรมการ

..... ทราบ

๗.๒. นายศักดิ์เกษม มำขุนทด ตำแหน่ง นักจัดการงานทั่วไป กรรมการ

..... ทราบ

๗.๓. นางสาวศรันภัทร ฉอสันเทียะ ตำแหน่ง เจ้าพนักงานธุรการ กรรมการและเลขานุการ

..... ทราบ

ปร.5

รายการประมาณราคาค่าก่อสร้าง

ส่วนราชการ องค์การบริหารส่วนตำบลทัพรั้ง

โครงการซ่อมแซมถนนลาดยางทัพรั้ง-โคกเพชร

ปริมาณงาน ถนนกว้าง 6.00 ม. ยาว 130 ม. เทคอนกรีตปรับระดับผิวถนน หนา 0.15 ม.

ลงลูกรังไหล่ทางกว้างตามสภาพรวม 11.70 ลบ.ม. พร้อมป้ายโครงการ 1 ป้าย

สถานที่ก่อสร้าง หมู่ที่ 1 บ้านทัพรั้ง ต.ทัพรั้ง อ.พระทองคำ จ.นครราชสีมา

เจ้าของงาน องค์การบริหารส่วนตำบลทัพรั้ง ออกแบบและรายการ **แบบเลขที่** /2564

ประมาณการเมื่อ วันที่ 16 กรกฎาคม 2564

ลำดับที่	รายการ	รวมค่างานต้นทุน (บาท)	Factor F	รวมค่าก่อสร้าง(บาท)	หมายเหตุ
1	ประเภทงานทาง	335,728.96	1.3607	456,826.40	Factor F - ดอกเบี้ยเงินกู้ 5% - ภาษี 7% - ล่วงหน้าจ่าย 0% -ประกันผลงาน 0%
			รวมราคาก่อสร้างเป็นเงิน	456,826.40	บาท
สรุป		**คิดเป็นเงินงบประมาณ**		449,000.00	บาท
(ตัวอักษร)		(สี่แสนสี่หมื่นเก้าพันบาทถ้วน)			

(ลงชื่อ).....ผู้ประมาณการ
(นายไกลสุด ฉิมสันเทียะ)
ผอ.กองช่าง

คณะกรรมการกำหนดราคากลางได้ตรวจสอบแล้ว
เห็นชอบให้ประมาณราคานี้เป็นราคากลาง

(ลงชื่อ) ประธานกรรมการ
(นายไกลสุด ฉิมสันเทียะ)

(ลงชื่อ).....ตรวจ
(นางสาวยาใจ อรุณเจริญฉาย)
รองปลัดองค์การบริหารส่วนตำบล

(ลงชื่อ) กรรมการ
(นายศักดิ์เกษม มำขุนทด)

(ลงชื่อ).....เห็นชอบ
(นางสาวยาใจ อรุณเจริญฉาย)
ปลัดองค์การบริหารส่วนตำบลทัพรั้ง
รักษาราชการแทนปลัดองค์การบริหารส่วนตำบลทัพรั้ง

(ลงชื่อ) กรรมการ
(นางสาวศรันภัทร ฉอสันเทียะ)

(ลงชื่อ).....อนุมัติ
(นายสมเกียรติ์ กังศรานนท์)
นายกองค์การบริหารส่วนตำบลทัพรั้ง

โครงการซ่อมแซมถนนลาดยางทัพรั้ง-โคกเพชร **ปร.4**

สถานที่ดำเนินการ หมู่ที่ 1 บ้านทัพรั้ง ต.ทัพรั้ง อ.พระทองคำ จ.นครราชสีมา

ประมาณการเมื่อวันที่ 16 กรกฎาคม 2564 กว้าง(ม.) 6 ยาว(ม.) 130 หนา (ม.) 0.15

ประมาณโดย นายไกลสุด ฉิมสันเทียะ ตำแหน่ง ผู้อำนวยการกองช่าง อบต. ทัพรั้ง **น้ำมันดีเซลลิตรละ 29.56 บาท**

ลำดับที่	รายการ	จำนวน	หน่วย	ค่าวัสดุสิ่งของ		ค่าแรงงาน		ค่าวัสดุและแรงงาน	หมายเหตุ
				ราคา/หน่วย	จำนวน (บาท)	ราคา/หน่วย	จำนวน (บาท)		
1	งานเกรดบดอัดพื้นทางเดิม	780.00	ตร.ม.			10.84	8,455.20	8,455.20	ขุดรื้อ 10 ซม.
2	งานลงหินคลุกปรับระดับ	-	ลบ.ม.	540.00	-	-	-	-	
3	งานขุดขนชั้นหินคลุกเดิมหนา15ซม.	117.00	ลบ.ม.			31.77	3,717.09	3,717.09	
4	คอนกรีต strength 240	117.00	ลบ.ม.	1,749.49	204,690.33	306.00	35,802.00	240,492.33	ราคาพาณิชย์ จว.
5	ทรายหยาบรองพื้นทาง	39.00	ลบ.ม.	435.00	16,965.00	99.00	3,861.00	20,826.00	ราคาพาณิชย์ จว.
6	ตะแกรงเหล็กสำเร็จรูป	780.00	ตร.ม.	40.48	31,574.40	5.00	3,900.00	35,474.40	สืบราคา
	Ø4 มม.# @ 0.10 x 0.30 เมตร								
7	เหล็กเส้นกลม SD 30 dia 16 มม.	0.2051	ตัน	25,082.00	5,145.32	3,300.00	676.96	5,822.28	ราคาพาณิชย์ จว.
	เหล็กเส้นกลม SR 24 dia 15 มม.	0.1242	ตัน	27,121.00	3,369.05	3,300.00	409.94	3,778.98	ราคาพาณิชย์ จว.
	เหล็กเส้นกลม SR 24 dia 19 มม.	0.0174	ตัน	26,744.25	464.36	2,900.00	50.35	514.71	ราคาพาณิชย์ จว.
8	ค่าแบบข้างติดตามยาว 2 ข้าง	130.00	เมตร	-	-	20.60	2,678.00	2,678.00	ค่าแรง/ตร.ม.
9	ค่าหยอดยางรอยต่อคอนกรีต	78.00	เมตร			14.32	1,116.96	1,116.96	
10	งานบ่มคอนกรีต	780.00	ตร.ม.	-	-	9.14	7,129.20	7,129.20	
11	ลวดผูกเหล็ก	3.73	กก.	53.27	198.52	-	-	198.52	"
12	ยางแอสฟัลท์ชนิด CMS - 2h	5.07	ลิตร	27.30	138.41	-	-	138.41	ราคา กทม.
13	แผ่นพลาสติก	3.90	ตร.ม.	12.02	46.88	-	-	46.88	ราคา กทม.
14	ไหล่ทางลูกรัง	11.70	ลบ.ม.	200.00	2,340.00	-	-	2,340.00	
15	ป้ายโครงการ	1.00	ป้าย	2,500.00	2,500.00	500.00	500.00	3,000.00	
ลำดับ					264,932.26		67,796.70	335,728.96	

(ลงชื่อ).....ผู้ประมาณการ

(นายไกลสุด ฉิมสันเทียะ)

ผู้อำนวยการกองช่าง อบต.ทัพรั้ง

ตาราง Factor F งานก่อสร้างทาง

เงินล่วงหน้าจ่าย	0 %	ดอกเบี้ยเงินกู้	5 % ต่อปี
เงินประกันผลงานหัก	0 %	ค่าภาษีมูลค่าเพิ่ม (VAT)	7 %

ค่างาน (ทุน) ล้านบาท	ค่าใช้จ่ายในการดำเนินงานก่อสร้าง (%)				รวมในรูป Factor	ภาษีมูลค่าเพิ่ม (VAT)	Factor F	Factor F ฝนชุก 1	Factor F ฝนชุก 2
	ค่าอำนวยการ	ค่าดอกเบี้ย	ค่ากำไร	รวมค่าใช้จ่าย					
≤ 5	20.8340	0.8333	5.5000	27.1673	1.2717	1.0700	1.3607	1.3795	1.3984
10	16.0809	0.8333	5.5000	22.4142	1.2241	1.0700	1.3098	1.3292	1.3486
20	10.6385	0.8333	5.5000	16.9718	1.1697	1.0700	1.2516	1.2689	1.2863
30	7.5561	0.8333	5.5000	13.8894	1.1389	1.0700	1.2186	1.2342	1.2497
40	7.4312	0.8333	5.0000	13.2645	1.1326	1.0700	1.2119	1.2289	1.2460
50	6.9413	0.8333	5.0000	12.7746	1.1277	1.0700	1.2066	1.2238	1.2409
60	6.3773	0.8333	5.0000	12.2106	1.1221	1.0700	1.2006	1.2177	1.2348
70	6.3436	0.8333	4.5000	11.6769	1.1168	1.0700	1.1950	1.2125	1.2300
80	6.0234	0.8333	4.5000	11.3567	1.1136	1.0700	1.1916	1.2091	1.2267
90	5.4724	0.8333	4.5000	10.8057	1.1081	1.0700	1.1857	1.2026	1.2196
100	5.1694	0.8333	4.5000	10.5027	1.1050	1.0700	1.1824	1.1990	1.2156
110	4.7483	0.8333	4.0000	9.5816	1.0958	1.0700	1.1725	1.1887	1.2048
120	4.6292	0.8333	4.0000	9.4625	1.0946	1.0700	1.1712	1.1876	1.2039
130	4.4430	0.8333	4.0000	9.2763	1.0928	1.0700	1.1693	1.1854	1.2015
140	4.3286	0.8333	4.0000	9.1619	1.0916	1.0700	1.1680	1.1843	1.2005
150	4.1868	0.8333	4.0000	9.0201	1.0902	1.0700	1.1665	1.1826	1.1987
160	4.0855	0.8333	4.0000	8.9188	1.0892	1.0700	1.1654	1.1817	1.1979
170	4.0052	0.8333	4.0000	8.8385	1.0884	1.0700	1.1646	1.1807	1.1968
180	3.9482	0.8333	4.0000	8.7815	1.0878	1.0700	1.1639	1.1800	1.1960
190	4.1809	0.8333	3.5000	8.5142	1.0851	1.0700	1.1611	1.1780	1.1949
200	4.1572	0.8333	3.5000	8.4905	1.0849	1.0700	1.1608	1.1777	1.1946
210	4.0541	0.8333	3.5000	8.3874	1.0839	1.0700	1.1598	1.1767	1.1937
220	4.0279	0.8333	3.5000	8.3612	1.0836	1.0700	1.1595	1.1764	1.1933
230	3.9408	0.8333	3.5000	8.2741	1.0827	1.0700	1.1585	1.1753	1.1921
240	3.8617	0.8333	3.5000	8.1950	1.0820	1.0700	1.1577	1.1744	1.1911
250	3.7523	0.8333	3.5000	8.0856	1.0809	1.0700	1.1566	1.1731	1.1896
260	3.6513	0.8333	3.5000	7.9846	1.0798	1.0700	1.1554	1.1717	1.1881
270	3.5578	0.8333	3.5000	7.8911	1.0789	1.0700	1.1544	1.1706	1.1868
280	3.4710	0.8333	3.5000	7.8043	1.0780	1.0700	1.1535	1.1695	1.1856
290	3.3902	0.8333	3.5000	7.7235	1.0772	1.0700	1.1526	1.1685	1.1845
300	3.3147	0.8333	3.5000	7.6480	1.0765	1.0700	1.1519	1.1677	1.1835
350	3.2737	0.8333	3.5000	7.6070	1.0761	1.0700	1.1514	1.1672	1.1829
400	3.1486	0.8333	3.5000	7.4819	1.0748	1.0700	1.1500	1.1660	1.1819
450	3.1268	0.8333	3.5000	7.4601	1.0746	1.0700	1.1498	1.1657	1.1816
500	3.0168	0.8333	3.5000	7.3501	1.0735	1.0700	1.1486	1.1645	1.1804
700	2.7735	0.8333	3.5000	7.1068	1.0711	1.0700	1.1461	1.1615	1.1770
> 700	2.7735	0.8333	3.5000	7.1068	1.0711	1.0700	1.1461	1.1615	1.1770

หมายเหตุ
1. กรณีค่างานอยู่ระหว่างช่วงของค่างานต้นทุนที่กำหนด ให้เทียบอัตราส่วนเพื่อหาค่า Factor F
2. ถ้าเป็นงานเงินกู้หรือจากแหล่งอื่นซึ่งไม่ต้องชำระภาษีมูลค่าเพิ่ม ให้ใช้ Factor F ในช่อง "รวมในรูป Factor"

นครราชสีมา ค้นหา

หน้าหลัก (index.aspx)

(_HomePage.aspx)

ราคาขายปลีกภูมิภาค 16 ก.ค. 2564

(หน่วยแสดงเป็น บาท/ลิตร ยกเว้น NGV เป็น บาท/กก.)

→ ราคาน้ำมันขายปลีก กทม. และปริมณฑล (oilprice-capital.aspx)

การเชื่อมโยงราคาน้ำมัน (oilprice-backlink.aspx)

* ราคานี้ไม่รวมภาษีบำรุงท้องที่ (ถ้ามี)

อำเภอ	Diesel	Diesel B7 ดีเซล	ดีเซล Diesel	Diesel B20 ดีเซล	เบนซิน	Gasohol 95	G
เมืองนครราชสีมา	34.33	29.56	26.56	26.31	37.43	30.02	
ครบุรี	34.44	29.67	26.67	26.42	37.54	30.13	
เสิงสาง	34.47	29.70	26.70	26.45	37.57	30.16	
คง	34.46	29.69	26.69	26.44	37.56	30.15	
บ้านเหลื่อม	34.50	29.73	26.73	26.48	37.60	30.19	
จักราช	34.37	29.60	26.60	26.35	37.47	30.06	
โชคชัย	34.36	29.59	26.59	26.34	37.46	30.05	
ด่านขุนทด	34.35	29.58	26.58	26.33	37.45	30.04	
โนนไทย	34.37	29.60	26.60	26.35	37.47	30.06	
โนนสูง	34.37	29.60	26.60	26.35	37.47	30.06	
ขามสะแกแสง	34.38	29.61	26.61	26.36	37.48	30.07	
บัวใหญ่	34.45	29.68	26.68	26.43	37.55	30.14	
ประทาย	34.48	29.71	26.71	26.46	37.58	30.17	
ปักธงชัย	34.38	29.61	26.61	26.36	37.48	30.07	
พิมาย	34.37	29.60	26.60	26.35	37.47	30.06	
ห้วยแถลง	34.44	29.67	26.67	26.42	37.54	30.13	
ชุมพวง	34.47	29.70	26.70	26.45	37.57	30.16	
สูงเนิน	34.33	29.56	26.56	26.31	37.43	30.02	
ขามทะเลสอ	34.34	29.57	26.57	26.32	37.44	30.03	
สีคิ้ว	34.33	29.56	26.56	26.31	37.43	30.02	
ปากช่อง	34.28	29.51	26.51	26.26	37.38	29.97	
หนองบุนนาก	34.46	29.69	26.69	26.44	37.56	30.15	

ตารางค่าดำเนินการและค่าเสื่อมราคา

ราคาน้ำมันเชื้อเพลิงโซล่า ที่ อำเภอเมือง 29.00 - 29.99 บาท / ลิตร (ราคาเครื่องจักร 2558)

ลำดับ	ลักษณะงาน	หน่วย	ค่าดำเนินการ	ค่าเสื่อมราคา (บาท)		รวมค่างาน (บาท)	
			บาท/หน่วย	ปกติ	ฝนชุก	ปกติ	ฝนชุก
1	งานถางป่าขุดตอ						
	ขนาดเบา	ตร.ม.	1.50	0.22	0.28	1.72	1.78
	ขนาดกลาง	ตร.ม.	3.08	0.55	0.69	3.63	3.77
	ขนาดหนัก	ตร.ม.	4.68	0.78	0.98	5.46	5.66
2	งานดินคันทาง						
	ขุด - ขน	ลบ.ม. หลวม	18.04	3.51	4.39	21.55	22.43
	บดทับ	ลบ.ม. แน่น	34.69	10.80	13.50	45.49	48.19
3	งานตัด - ขึ้นรูปคันทาง						
	ดิน - ขุดตัด	ลบ.ม. ปกติ	18.22	3.06	3.83	21.28	22.05
	- ตัก	ลบ.ม. หลวม	6.50	1.70	2.13	8.20	8.63
	หินผุ - ขุดตัด	ลบ.ม. ปกติ	28.95	3.34	4.18	32.29	33.13
	- ดันและตัก	ลบ.ม. หลวม	34.73	5.18	6.48	39.91	41.21
	หินแข็ง - เจาะระเบิด	ลบ.ม. ปกติ	62.47	4.66	5.83	67.13	68.30
	- ดันและตัก	ลบ.ม. หลวม	56.74	19.00	23.75	75.74	80.49
4	งานวัสดุคัดเลือก ลูกรังรองพื้นทาง						
	ขุด - ขน	ลบ.ม. หลวม	25.25	6.52	8.15	31.77	33.40
	ผสม (ผสมกับวัสดุอื่นๆ)	ลบ.ม. แน่น	8.21	1.46	1.83	9.67	10.04
	บดทับ	ลบ.ม. แน่น	41.62	12.96	16.20	54.58	57.82
5	งานไหล่ทางลูกรัง ผสม - บดทับ						
	ผสม (ผสมกับวัสดุอื่นๆ)	ลบ.ม. แน่น	15.46	2.75	3.44	18.21	18.90
	บดทับ	ลบ.ม. แน่น	49.61	20.90	26.13	70.51	75.74
6	งานพื้นทาง (หินคลุก)						
	ผสม (Blend)	ลบ.ม. แน่น	20.37	4.20	5.25	24.57	25.62
	บดทับ	ลบ.ม. แน่น	60.84	25.71	32.14	86.55	92.98
7	งานตัดแต่งขั้นบันได	ลบ.ม. แน่น	6.35	1.66	2.08	8.01	8.43
8	งานขุดรื้อคันทางเดิมแล้วบดทับ						
	ลูกรัง 10 ซม.	ตร.ม.	8.73	2.11	2.64	10.84	11.37
	หินคลุก 10 ซม.	ตร.ม.	10.65	3.38	4.23	14.03	14.88
	ผิว AC 5 ซม.	ตร.ม.	9.51	1.75	2.19	11.26	11.70
9	งานราดยางไพรม์โค้ต	ตร.ม.	6.53	0.62	0.78	7.15	7.31
10	งานราดยางแทคโค้ต	ตร.ม.	6.05	0.88	1.10	6.93	7.15
11	งานผิวทางแบบบาง						
	ชั้นเดียว (1/2 ")	ตร.ม.	14.16	2.21	2.76	16.37	16.92
	ชั้นเดียว (3/4 ")	ตร.ม.	19.57	3.05	3.81	22.62	23.38
	สองชั้น (3/4 " + 3/8 ")	ตร.ม.	29.09	4.54	5.68	33.63	34.77
	สองชั้น (1 " + 1/2 ")	ตร.ม.	42.61	6.64	8.30	49.25	50.91
12	งานเคลือบหิน ขจัดฝุ่น (Pre - Coat)						
	ชั้นเดียว (1/2 ")	ลบ.ม. หลวม	1.79	0.49	0.61	2.28	2.40
	ชั้นเดียว (3/4 ")	ลบ.ม. หลวม	2.47	0.68	0.85	3.15	3.32
	สองชั้น (3/4 " + 3/8 ")	ลบ.ม. หลวม	3.68	1.00	1.25	4.68	4.93
	สองชั้น (1 " + 1/2 ")	ลบ.ม. หลวม	5.39	1.47	1.84	6.86	7.23

ตารางค่าดำเนินการและค่าเสื่อมราคา

ราคาน้ำมันเชื้อเพลิงโซล่า ที่ อำเภอเมือง 29.00 - 29.99 บาท / ลิตร (ราคาเครื่องจักร 2558)

ลำดับ	ลักษณะงาน	หน่วย	ค่าดำเนินการ	ค่าเสื่อมราคา (บาท)		รวมค่างาน (บาท)	
			บาท/หน่วย	ปกติ	ฝนชุก	ปกติ	ฝนชุก
13	งานผิวทางแอสฟัลท์ติกคอนกรีต						
	ค่าผสมวัสดุแอสฟัลท์ติกคอนกรีต	ตัน	355.66	16.77	20.96	372.43	376.62
	ค่าขนส่งอุปกรณ์ 80 ตัน ระยะขนส่ง100-300 กม.						
	ค่าติดตั้งเครื่องผสม	ครั้ง	250,000				
	งานปูลาดและบดทับ ผิว AC หนา 5 ซม.						
	บนผิวไพรม์โค้ต	ตร.ม.	12.03	2.82	3.53	14.85	15.56
	บนผิวแทคโค้ต	ตร.ม.	9.35	2.28	2.85	11.63	12.20
14	งานผิวทางคอนกรีต						
	ค่าติดตั้งเครื่องผสม	ครั้ง	150,000				
	ค่าผสมคอนกรีต	ลบ.ม.	156.71	35.15	43.94	191.86	200.65
	ค่าขนส่งคอนกรีต	ลบ.ม./กม.	12.61	1.74	2.18	14.35	14.79
	ค่าแบบข้างติดตามยาว 2 ข้าง	เมตร	15.26	5.34	6.68	20.60	21.94
	ค่าปูผิวคอนกรีต	ตร.ม.	10.15	1.92	2.40	12.07	12.55
	ค่าตัดรอยต่อคอนกรีต และหยอดยาง	เมตร	20.61	2.53	3.16	23.14	23.77
	ค่าหยอดยางรอยต่อคอนกรีต	เมตร	11.93	2.39	2.99	14.32	14.92
	ค่าบ่มผิวทางคอนกรีต	ตร.ม.	8.08	1.06	1.33	9.14	9.41
15	งาน Stabilized Layer						
	ค่าผสมวัสดุ ลูกรัง	ลบ.ม. แน่น	32.32	11.03	13.79	43.35	46.11
	ค่าบ่มวัสดุ ลูกรัง	ลบ.ม. แน่น	40.40	5.29	6.61	45.69	47.01
	ค่าผสมวัสดุ หินคลุก	ลบ.ม. แน่น	35.56	11.03	13.79	46.59	49.35
	ค่าบ่มวัสดุ หินคลุก	ลบ.ม. แน่น	40.40	5.29	6.61	45.69	47.01
16	งาน Pavement In Place Recycling						
	ขุดลึกเฉลี่ย 15 ซม.	ตร.ม.	22.75	5.92	7.40	28.67	30.15
	ขุดลึกเฉลี่ย 20 ซม.	ตร.ม.	28.43	7.39	9.24	35.82	37.67
	ขุดลึกเฉลี่ย 25 ซม.	ตร.ม.	37.91	9.86	12.33	47.77	50.24
	ขุดลึกเฉลี่ย 30 ซม.	ตร.ม.	45.49	11.83	14.79	57.32	60.28
17	งาน Slurry Seal	ตร.ม.	10.10	2.07	2.59	12.17	12.69
18	งาน Fog Spray	ตร.ม.	2.31	0.39	0.49	2.70	2.80
19	งาน Hot Mixed Recycling (บดทับ)						
	ขุดลึก 3 ซม.	ตร.ม.	44.07	5.86	7.33	49.93	51.40
	ขุดลึก 4 ซม.	ตร.ม.	60.18	7.39	9.24	67.57	69.42
	ขุดลึก 5 ซม.	ตร.ม.	72.89	8.11	10.14	81.00	83.03
	ขุดลึก 6 ซม.	ตร.ม.	88.36	9.00	11.25	97.36	99.61
20	งาน Milling						
	ขุดลึก 5 ซม.	ตร.ม.	10.45	1.97	2.46	12.42	12.91
	ขุดลึก 10 ซม.	ตร.ม.	12.19	2.30	2.88	14.49	15.07

สำนักดัชนีเศรษฐกิจการค้า สำนักงานปลัดกระทรวงพาณิชย์ โทร. 0-2507-5859

ราคาสินค้าเฉลี่ยวัสดุก่อสร้าง (ราคาเงินสด ไม่รวมภาษีมูลค่าเพิ่ม ไม่รวมค่าขนส่ง) ของจังหวัด นครราชสีมา เดือนมิถุนายน ปี 2564

ราคา : บาท

ลำดับ..	รายการ	หน่วย	มิถุนายน
1	คอนกรีตผสมเสร็จรูปลูกบาศก์ 180 กก./ตร.ซม. และ รูปทรงกระบอก 140กก./ตร.ซม. ตราซีแพค	ลบ.ม.	2,580.00
2	คอนกรีตผสมเสร็จรูปลูกบาศก์ 210 กก./ตร.ซม. และ รูปทรงกระบอก 180 กก./ตร.ซม. ตราซีแพค	ลบ.ม.	2,620.00
3	คอนกรีตผสมเสร็จรูปลูกบาศก์ 240 กก./ตร.ซม. และรูปทรงกระบอก 210 กก./ตร.ซม. ตราซีแพค	ลบ.ม.	2,660.00
4	คอนกรีตผสมเสร็จรูปลูกบาศก์ 280 กก./ตร.ซม. และ รูปทรงกระบอก 240 กก./ตร.ซม. ตราซีแพค	ลบ.ม.	2,700.00
5	คอนกรีตผสมเสร็จรูปลูกบาศก์ 180 กก./ตร.ซม. และรูปทรงกระบอก 140 กก./ตร.ซม. มีส่วนผสมของปูนซีเมนต์ TPI	ลบ.ม.	1,657.76
6	คอนกรีตผสมเสร็จรูปลูกบาศก์ 210 กก./ตร.ซม. และรูปทรงกระบอก 180 กก./ตร.ซม. มีส่วนผสมของปูนซีเมนต์ TPI	ลบ.ม.	1,706.12
7	คอนกรีตผสมเสร็จรูปลูกบาศก์ 240 กก./ตร.ซม. และรูปทรงกระบอก 210 กก./ตร.ซม. มีส่วนผสมของปูนซีเมนต์ TPI	ลบ.ม.	1,749.49
8	คอนกรีตผสมเสร็จรูปลูกบาศก์ 280 กก./ตร.ซม. และรูปทรงกระบอก 240 กก./ตร.ซม. มีส่วนผสมของปูนซีเมนต์ TPI	ลบ.ม.	1,787.85
9	คอนกรีตผสมเสร็จรูปลูกบาศก์ 320 กก./ตร.ซม. และรูปทรงกระบอก 280 กก./ตร.ซม. มีส่วนผสมของปูนซีเมนต์ TPI	ลบ.ม.	1,836.22
10	คอนกรีตผสมเสร็จรูปลูกบาศก์ 350 กก./ตร.ซม. และรูปทรงกระบอก 300 กก./ตร.ซม. มีส่วนผสมของปูนซีเมนต์ TPI	ลบ.ม.	1,884.58
11	คอนกรีตผสมเสร็จรูปลูกบาศก์ 380 กก./ตร.ซม. และรูปทรงกระบอก 320 กก./ตร.ซม. มีส่วนผสมของปูนซีเมนต์ TPI	ลบ.ม.	1,915.89
12	คอนกรีตผสมเสร็จรูปลูกบาศก์ 400 กก./ตร.ซม. และรูปทรงกระบอก 350 กก./ตร.ซม. มีส่วนผสมของปูนซีเมนต์ TPI	ลบ.ม.	1,962.62
13	คอนกรีตบล็อกก่อผนัง ชนิดธรรมดา ขนาด 19 x 39 x 7 ซม.	ก้อน	5.50
14	คอนกรีตบล็อกก่อผนัง ชนิดกันฝน ขนาด 19 x 39 x 7 ซม.	ก้อน	15.00
15	คอนกรีตบล็อกก่อผนังมวลเบา ขนาด 20 x 60 x 7.5 ซม. ตราคิวคอน	ก้อน	20.00
16	อิฐมอญ ขนาด 7x 16 x 3.5 ซม.	ก้อน	1.20
17	อิฐโปร่ง ชนิดมีรู 2 รู ขนาด 7x 16 x 3 ซม.	ก้อน	1.20
18	เสาเข็มคอนกรีตอัดแรง รูปสี่เหลี่ยมตัน ขนาด 0.18 x 0.18 ม. ยาว 8.00 ม.	ท่อน	1,121.50
19	เสาเข็มคอนกรีตอัดแรง รูปสี่เหลี่ยมตัน ขนาด 0.18 x 0.18 ม. ยาว 10.00 ม.	ท่อน	1,401.87
20	เสาเข็มคอนกรีตอัดแรง รูปสี่เหลี่ยมตัน ขนาด 0.22 x 0.22 ม. ยาว 10.00 ม.	ท่อน	2,056.07

21	เสาเข็มคอนกรีตอัดแรง รูปสี่เหลี่ยมตัน ขนาด 0.18 x 0.18 ม. ยาว 12.00 ม.	ท่อน	1,682.24
22	เสาเข็มคอนกรีตอัดแรง รูปสี่เหลี่ยมตัน ขนาด 0.22 x 0.22 ม. ยาว 15.00 ม.	ท่อน	3,084.11
23	เสาเข็มคอนกรีตอัดแรง รูปสี่เหลี่ยมตัน ขนาด 0.18 x 0.18 ม. ยาว 16.00 ม.	ท่อน	2,242.99
24	เสาเข็มคอนกรีตอัดแรง รูปสี่เหลี่ยมตัน ขนาด 0.22 x 0.22 ม. ยาว 21.00 ม.	ท่อน	4,317.76
25	เสาเข็มคอนกรีตอัดแรง รูปสี่เหลี่ยมตัน ขนาด 0.26 x 0.26 ม. ยาว 21.00 ม.	ท่อน	5,495.33
26	เสาเข็มคอนกรีตอัดแรง รูปสี่เหลี่ยมตัน ขนาด 0.30 x 0.30 ม. ยาว 21.00 ม.	ท่อน	7,196.26
27	เสาเข็มคอนกรีตอัดแรง รูปสี่เหลี่ยมตัน ขนาด 0.35 x 0.35 ม. ยาว 21.00 ม.	ท่อน	10,009.35
28	เสาเข็มคอนกรีตอัดแรง รูปสี่เหลี่ยมตัน ขนาด 0.40 x 0.40 ม. ยาว 21.00 ม.	ท่อน	12,953.27
29	เสารั้วคอนกรีตเสริมเหล็ก แบบสี่เหลี่ยม ขนาด 4" x 4" ยาว 2.50 ม.	ท่อน	200.00
30	เสารั้วคอนกรีตเสริมเหล็ก แบบสี่เหลี่ยม ขนาด 4" x 4" ยาว 3.00 ม.	ท่อน	240.00
31	เหล็กเส้นกลมผิวเรียบ SR.24 ยาว 10 เมตร ศก. 6 มม.	ตัน	27,574.31
32	เหล็กเส้นกลมผิวเรียบ SR.24 ยาว 10 เมตร ศก. 9 มม.	ตัน	26,314.31
33	เหล็กเส้นกลมผิวเรียบ SR.24 ยาว 10 เมตร ศก. 12 มม.	ตัน	26,363.98
34	เหล็กเส้นกลมผิวเรียบ SR.24 ยาว 10 เมตร ศก. 15 มม.	ตัน	27,121.00
35	เหล็กเส้นกลมผิวเรียบ SR.24 ยาว 10 เมตร ศก. 19 มม.	ตัน	26,744.25
36	เหล็กเส้นกลมผิวข้ออ้อย SD.40 ยาว 10 เมตร ศก. 12 มม.	ตัน	25,364.15
37	เหล็กเส้นกลมผิวข้ออ้อย SD.40 ยาว 10 เมตร ศก. 16 มม.	ตัน	25,082.03
38	เหล็กเส้นกลมผิวข้ออ้อย SD.40 ยาว 10 เมตร ศก. 20 มม.	ตัน	24,709.89
39	ลวดผูกเหล็ก ศก. 1.25 มม. (เบอร์ 18)	กก.	84.12
40	เหล็กฉาก หนา 4 มม. ยาว 6 เมตร ขนาด 40 x 40 มม. น้ำหนัก 14.5 กก.	ท่อน	508.18
41	เหล็กฉาก หนา 4 มม. ยาว 6 เมตร ขนาด 50 x 50 มม. น้ำหนัก 18.4 กก.	ท่อน	644.86
42	เหล็กฉาก หนา 6 มม. ยาว 6 เมตร ขนาด 50 x 50 มม. น้ำหนัก 26.8 กก.	ท่อน	939.25
43	เหล็กฉาก หนา 6 มม. ยาว 6 เมตร ขนาด 65 x 65 มม. น้ำหนัก 35.5 กก.	ท่อน	1,244.16
44	เหล็กฉาก หนา 6 มม. ยาว 6 เมตร ขนาด 75 x 75 มม. น้ำหนัก 41.1 กก.	ท่อน	1,440.42
45	เหล็กฉาก หนา 10 มม. ยาว 6 เมตร ขนาด 100 x 100 มม. น้ำหนัก 89.2 กก.	ท่อน	3,126.17
46	เหล็กตัวซี (Light Lip Channel Steel) หนา 2.3 มม. ยาว 6 เมตร ขนาด 75 x 45 x 15 มม. น้ำหนัก 21 กก./ท่อน	ท่อน	640.89
47	เหล็กตัวซี (Light Lip Channel Steel) หนา 3.2 มม. ยาว 6 เมตร ขนาด 75 x 45 x 15 มม. น้ำหนัก 26.0 กก.	ท่อน	911.21
48	เหล็กตัวซี (Light Lip Channel Steel) หนา 2.3 มม. ยาว 6 เมตร ขนาด 100 x 50 x 20 มม. น้ำหนัก 23.5 กก.	ท่อน	823.60

214	ปูนซีเมนต์ผสม ปูนถุง บรรจุ 50 กก./ถุง ตราเสือ	ตัน	2,705.14
215	ฟลั๊นโค้ท เบอร์ 3 ขนาด 3.5 กก. ตราเชลล์	กระป๋อง	550.00
216	แชลแลค ชนิดเกล็ด สีเหลือง	กก.	650.00
217	น้ำยาประสานท่อพีวีซี ชนิดธรรมดา ขนาด 250 กรัม ตราท่อน้ำไทย	กระป๋อง	120.56
218	ทรายหยาบ	ลบ.ม.	435.00
219	ทรายละเอียด	ลบ.ม.	490.00
220	หินย่อย เบอร์ 1 ราคา ณ โรงโม่	ตัน	260.00
221	หินย่อย เบอร์ 2 ราคา ณ โรงโม่	ตัน	270.00
222	หินย่อย 3/4" ราคา ณ โรงโม่	ตัน	271.67
223	หินย่อย 3/8" ราคา ณ โรงโม่	ตัน	196.67
224	หินคลุก ราคา ณ โรงโม่	ตัน	190.00
225	หินใหญ่ คละ ขนาด 15 - 30 ซม. ราคา ณ โรงโม่	ตัน	271.67
226	ก๊อกน้ำทองเหลือง ขนาด 3/4 นิ้ว ตราซันวา	อัน	146.27
227	ก๊อกน้ำบอลสนาม ขนาด 1/2 นิ้ว ตราซันวา	อัน	100.00
228	ถังซีเมนต์สำเร็จรูป กลวง สูง 40 ซม. ศก. 100 ซม.	อัน	380.00
229	ฝาถังซีเมนต์สำเร็จรูป ศก. 80 ซม.	อัน	110.00
230	ฝาถังซีเมนต์สำเร็จรูป ศก. 100 ซม.	อัน	380.00
231	สายไฟฟ้า VAF สายแบนแกนคู่ แรงดัน 300 โวลท์ ขนาด 2 x 1.5 ตร.มม. ยาว 100 เมตร ตราบางกอกเคเบิล	ม้วน	911.21
232	สายไฟฟ้า VAF สายแบนแกนคู่ แรงดัน 300 โวลท์ ขนาด 2 x 2.5 ตร.มม. ยาว 100 เมตร ตราบางกอกเคเบิล	ม้วน	1,485.98
233	สายเคเบิลภายในอาคาร THW สายกลมแกนเดียว ขนาด 1 x 2.5 ตร.มม. ยาว 100 เมตร ตรา BCC	ม้วน	579.44
234	เต้ารับ (เดี่ยว) พร้อมอุปกรณ์ แบบฝังในผนัง ตราเนชั่นแนล	ชุด	14.02
235	สตาร์ทเตอร์ ขนาด 4-65 วัตต์ ตราฟิลิปส์	อัน	9.35
236	หลอดไฟฟ้าฟลูออเรสเซนต์ แบบยาว ขนาด 36 วัตต์ ตราฟิลิปส์	หลอด	32.71
237	หลอดไฟฟ้าฟลูออเรสเซนต์ ชนิดผอม แบบยาว ขนาด 36 วัตต์ ตราพานาโซนิค รุ่น FL40SS-D/36	หลอด	43.93
238	หลอดตะเกียบ เกลียวทวิช ขนาด 11 วัตต์ ตราพานาโซนิค	ดวง	78.50
239	หลอดไฟฟ้า LED ขนาด 10 วัตต์ ตรา EVR 11 W	หลอด	82.24
240	หลอดไฟฟ้า LED ขนาด 10 วัตต์ ตรา PANASONIC 12 W	หลอด	130.84

บัญชีค่าแรงงาน/ดำเนินการสำหรับถอดแบบคำนวณราคากลางงานก่อสร้าง

ลำดับที่	รายการ	หน่วย	ค่าแรง/หน่วย (บาท)	หมายเหตุ
		ลบ.ม.	148	ปริมาณน้อยกว่า 25 ลบ.ม. หรือขุดลึกเกิน 1.50 ม.
1.3.2	ดินลูกรัง	ลบ.ม.	194	ปริมาณเกิน 100 ลบ.ม. หรือขุดลึกไม่เกิน 1.00 ม.
		ลบ.ม.	239	ปริมาณตั้งแต่ 25 - 100 ลบ.ม. หรือขุดลึก 1.00-1.50 ม.
		ลบ.ม.	283	ปริมาณน้อยกว่า 25 ลบ.ม. หรือขุดลึกเกิน 1.50 ม.
1.4	**งานดินถมหรือทรายเพื่อปรับระดับ**	ลบ.ม.	99	ขนจากกองใกล้อาคาร และปรับระดับ
1.5	**งานวัสดุรองก้นหลุม**	ลบ.ม.	104	ใส่อิฐหักรองก้นหลุม
		ลบ.ม.	91	ใส่ทรายรองก้นหลุม
1.6	**งานผสมและเทคอนกรีต(กรณีผสมเอง)**			
1.6.1	คอนกรีตหยาบ	ลบ.ม.	398	รองก้นหลุม
1.6.2	คอนกรีตโครงสร้าง	ลบ.ม.	436	ทางเท้า ทางระบายน้ำบ่อพัก ถนนภายในบริเวณ
		ลบ.ม.	498	โครงสร้างและส่วนประกอบอาคารชั้นเดียว
		ลบ.ม.	542	โครงสร้างและส่วนประกอบอาคารหลายชั้น
1.7	**เทคอนกรีตผสมเสร็จ**	ลบ.ม.	306	ทางเท้า ทางระบายน้ำบ่อพัก ถนนภายในบริเวณ
		ลบ.ม.	391	โครงสร้างและส่วนประกอบอาคารชั้นเดียว
		ลบ.ม.	485	โครงสร้างและส่วนประกอบอาคารหลายชั้น
1.8	**ประกอบและติดตั้งแบบหล่อคอนกรีต**			
1.8.1	แบบหล่อทั่วไป	ตร.ม.	115	จำนวนตั้งแต่ 5,000 ตร.ม. ขึ้นไป
		ตร.ม.	133	จำนวนน้อยกว่า 5,000 ตร.ม.
1.8.2	แบบหล่อเปลือยผิว	ตร.ม.	154	ชนิดผิวเรียบ
		ตร.ม.	193	ชนิดผิวมีบัวลวดลาย
1.8.3	แบบหล่อที่ตั้งสูงเกินปกติ	ตร.ม.	154	ท้องคานหรือท้องพื้นสูง 5.00 - 7.00 ม.
		ตร.ม.	180	ท้องคานหรือท้องพื้นสูงเกิน 7.00 ม.
1.9	**ติดตั้งแผ่นพื้นสำเร็จรูป**			
1.9.1	ชนิดท้องเรียบตัน/แบบกลวง หนา 5 - 8 ซม.	ตร.ม.	25	รวมงานอุดรอยต่อ แต่ไม่รวมเครื่องจักรในการยกติดตั้งในที่สูง
1.9.2	คอนกรีตอัดแรงแบบกลวง หนา 0.10 -0.13 ม.	ตร.ม.	35	รวมงานอุดรอยต่อ แต่ไม่รวมเครื่องจักรในการยกติดตั้งในที่สูง
1.9.3	คอนกรีตอัดแรงแบบกลวง หนา 0.15 - 0.18 ม.	ตร.ม.	50	รวมงานอุดรอยต่อ แต่ไม่รวมเครื่องจักรในการยกติดตั้งในที่สูง
1.9.4	คอนกรีตอัดแรงแบบกลวง หนา 0.20 - 0.23 ม.	ตร.ม.	60	รวมงานอุดรอยต่อ แต่ไม่รวมเครื่องจักรในการยกติดตั้งในที่สูง

บัญชีค่าแรงงาน/ดำเนินการสำหรับถอดแบบคำนวณราคากลางงานก่อสร้าง

ลำดับที่	รายการ	หน่วย	ค่าแรง/หน่วย (บาท)	หมายเหตุ
1.9.5	คอนกรีตอัดแรงแบบกลวง หนา 0.25 - 0.30 ม.	ตร.ม.	70	รวมงานอุดรอยต่อ แต่ไม่รวมเครื่องจักรในการยกติดตั้งในที่สูง
1.10	**ตัด, ดัด และผูก เหล็กเส้นเสริมคอนกรีต**			
1.10.1	ผิวเรียบ	ตัน	4,100	เส้นผ่าศูนย์กลาง น้อยกว่า 10 มม.
1.10.2	ผิวเรียบ/ผิวข้ออ้อย	ตัน	3,300	เส้นผ่าศูนย์กลาง ตั้งแต่ 10 มม. ถึง 16 มม.
1.10.3	ผิวเรียบ/ผิวข้ออ้อย	ตัน	2,900	เส้นผ่าศูนย์กลางตั้งแต่ 19 มม. ขึ้นไป
1.10.4	วางตะแกรงเหล็กสำเร็จรูป (Wire mesh)	ตร.ม.	5	
1.11	**ประกอบเหล็กรูปพรรณ**			
1.11.1	โครงหลังคาทั่วไป (ทรงจั่ว ทรงเพิง ทรงปั้นหยา อื่นๆ)	กก.	10	รวมลวดเชื่อม
1.11.2	โครงหลังคาทั่วไป (โครง TRUSS)	กก.	12	รวมลวดเชื่อม
1.11.3	โครงสร้างอาคาร(เหล็กหนา เช่น คาน เสา อื่นๆ)	กก.	12	รวมลวดเชื่อม ชนิด E60 (เชื่อมเหล็กทั่วไป)
		กก.	14	รวมลวดเชื่อม ชนิด E70 (ตัดประกอบ/เชื่อม)
		กก.	16	รวมลวดเชื่อม ชนิด E80 (ตัดประกอบ/เชื่อม)
	ค่าแรงข้างต้นไม่รวมค่างาน ดัดโค้ง พับ หรือ ม้วน เหล็กรูปพรรณ			
1.12	**ทำโครงหลังคาไม้**			ติดตั้งอะเส จันทัน แป หรือระแนงไม้ทุกระยะ(ถ้ามี)
1.12.1	ทรงจั่วและทรงเพิงแหงน	ตร.ม.	102	ระยะจันทัน หรือแปตั้งแต่ 75 ซม. ขึ้นไป
		ตร.ม.	140	ระยะจันทัน หรือแปน้อยกว่า 75 ซม.
1.12.2	ทรงปั้นหยา	ตร.ม.	140	ระยะจันทัน หรือแปตั้งแต่ 75 ซม. ขึ้นไป
		ตร.ม.	183	ระยะจันทัน หรือแปน้อยกว่า 75 ซม.
1.12.3	ทรงไทย	ตร.ม.	198	ระยะจันทัน หรือแปตั้งแต่ 75 ซม. ขึ้นไป
		ตร.ม.	304	ระยะจันทัน หรือแปน้อยกว่า 75 ซม.

TIPCO ASPHALT

ที่ QUO.019/2564 วันที่ 1 กรกฎาคม 2564

เรื่อง แจ้งราคาผลิตภัณฑ์แอสฟัลต์ ประจำเดือน กรกฎาคม 2564

เรียน ผู้อำนวยการสำนักดัชนีเศรษฐกิจการค้า

ด้วยบริษัท ทิปโก้แอสฟัลท์ จำกัด (มหาชน) ซึ่งเป็นผู้ผลิตและจำหน่ายผลิตภัณฑ์แอสฟัลต์ชนิดต่างๆ ที่ได้รับการรับรองระบบบริหารงานคุณภาพ มอก./ISO 9001:2000 ขอแจ้งราคาผลิตภัณฑ์แอสฟัลต์แต่ละชนิดมีรายละเอียดดังนี้

ชนิดยาง	บรรจุ		ราคา/หน่วย
AC 60/70	Bulk	(1,000 kg.)	26,000
	Drum	(200 kg.)	5,900
AC 40/50	Bulk	(1,000 kg.)	29,000
	Drum	(200 kg.)	6,500
PARA AC	Bulk	(1,000 kg.)	33,000
	Drum	(200 kg.)	7,300
MC-70	Bulk	(1,000 kg.)	44,500
	Drum	(200 kg.)	9,600
PMA	Bulk	(1,000 kg.)	37,000
	Drum	(200 kg.)	8,100
CSS-1	Bulk	(1,000 kg.)	27,100
	Drum	(200 kg.)	6,120
CRS-2	Bulk	(1,000 kg.)	26,900
	Drum	(200 kg.)	6,080
CMS-2h	Bulk	(1,000 kg.)	27,300
	Drum	(200 kg.)	6,160
CSS-1h	Bulk	(1,000 kg.)	27,300
	Drum	(200 kg.)	6,160
CSS-1h (EMA)	Bulk	(1,000 kg.)	36,800
	Drum	(200 kg.)	8,060
EAP	Bulk	(1,000 kg.)	32,300
	Drum	(200 kg.)	7,160
CRS-1P	Bulk	(1,000 kg.)	42,500
	Drum	(200 kg.)	9,200
REJUVENATOR RA5	Drum	(200 kg.)	35,000
JOINT SEALER	Box	(12 kg.)	900
JOINT PRIMER	Gallon	(3.50 litre)	800
TIPCO PREMIX	Bag	(20 kg.)	160

หน่วย : Bulk = บาท/ตัน , .Drum = บาท/ถัง , Box = บาท/กล่อง , Gallon = บาท/กระป๋อง , Bag = บาท/ถุง

หมายเหตุ : ราคาดังกล่าวเป็นราคาเงินสด ไม่รวมค่าขนส่ง และไม่รวมภาษีมูลค่าเพิ่ม

ราคาแหล่งผลิต : โรงงานนครราชสีมา ทางหลวงหมายเลข 2 กม.126 ซอย รพช.10232 ต.นากลาง อ.สูงเนิน จ.นครราชสีมา
โรงงานพิษณุโลก ทางหลวงหมายเลข 1065 กม.4 ต.บางระกำ อ.บางระกำ จ.พิษณุโลก

จึงเรียนมาเพื่อทราบ

(นายชาญชัย โลหะประธาน)
ผู้อำนวยการสายการตลาดในประเทศ

บริษัท ทิปโก้แอสฟัลท์ จำกัด (มหาชน) ชั้นที่ 24 อาคารทิปโก้ เลขที่ 118/1 ถนนพระราม 6 แขวงพญาไท เขตพญาไท กรุงเทพมหานคร 10400
Tipco Asphalt Public Company Limited 24th Floor, Tipco Tower, 118/1 Rama 6 Road, Phayathai, Bangkok 10400 THAILAND
Tel: +66 2 273 6000 Fax: +66 2 271 1601 | info@tipcoasphalt.com | www.tipcoasphalt.com

Lazada ค้นหาในลาซาด้า

อุปกรณ์ช่างและอุปกรณ์ปรับปรุงบ... อุปกรณ์ตกแต่งสำหรับผนัง วัสดุปูพื้น อุปกรณ์สำหรับปูพื้นและกาวยึด แผ่นพลาสติกปูพื้นก่อนเทคอนกรีต ขนาดหนา 0.07 mm.xกว้าง 2 m.xยาว

หมวดหมู่

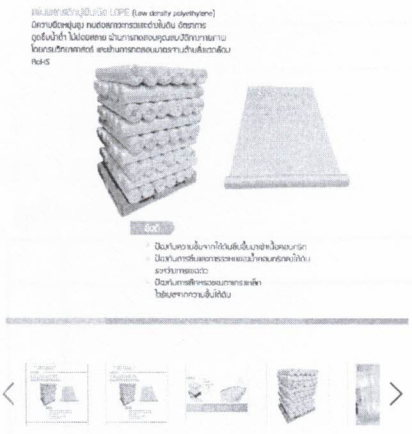

ยังไม่มีคะแนน

แบรนด์: No Brand เพิ่มเติม อุปกรณ์ตกแต่งสำหรับผนัง จาก No Brand In TH จัดส่งฟรี

฿2,404.00
฿3,516.00 -32%

โปรโมชั่น ซื้อขั้นต่ำ ฿50.00

จำนวน 1

ซื้อเลย เพิ่มลงรถเข็น

$= \frac{2,404}{2 \times 100} = 12.02$ บาท

กรุงเทพมหานคร/ Bangkok, 10110

แบบธรรมดา
2 - 5 วัน

ฟรีค่าจัดส่งเมื่อซื้อสินค้าครบ ฿
Sili shop 1615461950

สามารถเก็บเงินปลายทางได้

การคืนสินค้า และ การรับประกัน

ส่งสินค้าคืนร้านค้าได้โดยตรง
เหตุผลเปลี่ยนใจสามารถใช้ได้ เฉพ
เปิดและอยู่ในสภาพสมบูรณ์

ไม่มีการรับประกันสินค้า

สแกนผ่านโทรศัพท์มือถือ

จัดจำหน่ายโดย
Sili shop 1615461950

คะแนนร้านค้า จัดส่งตรงเวลา

100% 53%

ไปที่ร้านค้า

รายละเอียดสินค้า แผ่นพลาสติกปูพื้นก่อนเทคอนกรีต ขนาดหนา 0.07 mm.xกว้าง 2 m.xยาว 100m.

- แผ่นพลาสติกปูพื้นก่อนเทคอนกรีต,ขนาดหนา,0.07,mm.xกว้าง,m.xยาว

มีความยืดหยุ่นสูง ทนต่อสภาวะกรดและด่างในดิน

อัตราการดูดซึมน้ำต่ำ ไม่ย่อยสลาย

ขนาดสินค้า หนา 0.07 มม. x กว้าง 2เมตร x ยาว 100 เมตร

ม้วนแผ่นพลาสติกปูพื้นอย่างหนาสำหรับปูพื้นก่อนเทปูน พลาสติกเนื้อ LDPE

ม้วนแผ่นพลาสติกปูรองพื้นถนน,ปูพื้นบริเวณรอยต่อถนน ก่อนการเทปูน

ม้วนแผ่นพลาสติกปูพื้นก่อนเทปูนสามารถใช้เป็นแผ่นพลาสติกปูรองพื้นโกดัง(เช่น แผ่นพลาสติกปูพื้นโกดังน้ำตาล,แผ่นพลาสติกปูพื้นโกดังข้าว เป็นต้น)

แผ่นพลาสติกปูพื้นก่อนเทปูนเพื่อบ่มพื้นปูนหลังการเทพื้นปูน

แผ่นพลาสติกปูพื้นเพื่อกันความชื้นจากดินด้านล่างซึมขึ้นมาทำลายตระแกรงเหล็ก โดยความชื้นจะซึมไม่ผ่านแผ่นพลาสติกปูพื้นก่อนเทปูน

แผ่นพลาสติกปูพื้น ก่อนเทคอนกรีต

ราคาโรงงาน จากผู้ผลิตโดยตรง

- ม้วนแผ่นพลาสติกปูพื้นอย่างหนาสำหรับปูพื้นก่อนเทปูน พลาสติกเนื้อ LDPE
- ม้วนแผ่นพลาสติกปูรองพื้นถนน,ปูพื้นบริเวณรอยต่อถนน ก่อนการเทปูน
- ม้วนแผ่นพลาสติกปูพื้นก่อนเทปูนสามารถใช้เป็นแผ่นพลาสติกปูรองพื้นโกดัง(เช่น แผ่นพลาสติกปูพื้นโกดังน้ำตาล,แผ่นพลาสติกปูพื้นโกดังข้าว เป็นต้น

สินค้า

NASCO NC-
ชั้น4.5ล. MOI
฿1,950.2

ข้อความ

ครบ ถูกดี

บริษัท ดูโฮม จำกัด (มหาชน)

ใบเสนอราคา/ใบสั่งขาย(นครราชสีมา)

412 หมู่ที่ 2 ถ.ราชสีมา-โชคชัย ต.หนองบัวศาลา อ.เมือง จ.นครราชสีมา 30000

โทรศัพท์: 044-009888 โทรสาร: - สายด่วน: 1746

เลขประจำตัวผู้เสียภาษี TAX ID. 0107561000196

เลขที่เอกสาร: **1000354210**

วันที่เอกสาร: **11.05.2021**

การส่งมอบ: รับสินค้าเอง

เงื่อนไขการชำระ: เงินสด

สาขารับสินค้า : นครราชสีมา

ชื่อ: **องค์การบริหารส่วนตำบล หนองบัวศาลา -**
ที่อยู่: 738 ถ.ราชสีมา-โชคชัย ต.หนองบัวศาลา อ.เมื
โทรศัพท์: 044218122 Mobile: 044218122

ผู้รับสินค้า: **องค์การบริหารส่วนตำบล หนองบั**
ที่อยู่: 738 ถ.ราชสีมา-โชคชัย ต.หนองบัวศาลา
โทรศัพท์: 044218122 Mobile: 044218122

ลำดับ	รหัสสินค้า	ชื่อสินค้า	ยืนราคา	หน่วย	จำนวน	ราคา	มูลค่า
10	10007057	ตะแกรง 4*10*30*2.00*50 ม.V	12/05/2021	ม้วน	1.00	4,048.00	4,048.00
20	10049538	เส้นSR24 โรงใหญ่ 2หุน-พ	12/05/2021	เส้น	1.00	65.00	65.00
30	10049541	เส้นSR24 โรงใหญ่ 3หุน-พ	12/05/2021	เส้น	1.00	138.00	138.00
40	10049546	เส้นSR24 โรงใหญ่ 6หุน-พ	12/05/2021	เส้น	1.00	620.00	620.00
50	10103734	ข้ออ้อยSD40 12*10ม.พ	12/05/2021	เส้น	1.00	240.00	240.00
60	10103735	ข้ออ้อยSD40 16*10ม.พ	12/05/2021	เส้น	1.00	422.00	422.00

หมายเหตุ: สินค้าไม่ยืนราคาค่ะ

รวมมูลค่าสินค้า:	5,533.00
ค่าขนส่ง/ค่าบริการ:	0.00
มูลค่าสินค้าก่อนภาษี:	5,171.03
ภาษีมูลค่าเพิ่ม:	361.97
มูลค่ายกเว้นภาษี:	0.00
ผลต่างการปัดเศษ:	0.00
รวมสุทธิ:	5,533.00

รวมเงิน(ตัวอักษร): ห้าพันห้าร้อยสามสิบสามบาทถ้วน

พนักงานขาย:น.ส. จงรักษ์ อิสสระพงศ์Tel:045-959888()/Mobile:/LineID:D2021106

ผู้แทนขาย:น.ส. จงรักษ์ อิสสระพงศ์Tel:045-959888()/Mobile:/LineID:D2021106

ผู้สั่งซื้อ:.....

วันที่สั่งซื้อ:.....

 # การยืนราคาสินค้าขึ้นอยู่กับแต่ละรายการสินค้า นับจากวันที่เอกสาร #

$= \frac{4048}{2 \times 50} = 40.48$ บาท

11.05.2021 / 11:01:00 / 1009386 / จงรักษ์ อิสสระพงศ์

FN:ZSD_FM_ZQUAT2 / ZVAR21

ใบสั่งซื้อเลขที่ PO-2564

วันที่ 12 มีนาคม 2564

ผู้ขาย: ห้างหุ้นส่วนจำกัด ไม้ดีเยี่ยม

ลำดับ | รายการ | จำนวน | หน่วย | ราคาต่อหน่วย | ส่วนลด (%) | ภาษี (%) | ราคารวมสุทธิ

1 | ไม้สักแปรรูปหน้ากว้าง 6 นิ้ว | 130 | แผ่น | 1,170.00 | 5.0 | 7.0 | 117,585.00

ผู้จัดทำใบสั่งซื้อ: ..... | ผู้อนุมัติ: .....

สารบัญแบบ

แผ่นที่	รายการแบบ
1/4	รายการประกอบแบบ
2/4	ผังบริเวณ วิธีการดำเนินงาน
3/4	ป้ายโครงการ
4/4	แบบมาตรฐาน ถท. นม. 01-202

รายการประกอบแบบ

1. ข้อกำหนดวัสดุ

1. ปรับเกลี่ยปรับระดับพื้นทางเดิม
2. ปูนซิเมนต์ใช้ปูนซิเมนต์ปอร์ตแลนด์ ประเภทที่ 1 เช่น ตราช้าง , นกอินทรีย์สีน้ำเงิน , ตราเพชร หรือทีพีไอแดงเป็นต้น
3. ส่วนผสม คอนกรีต ใช้ส่วนผสมที่อัตราส่วน STRENGTH ลูกบาศก์ 15x15x15 ซม. 240 กก./ตร.ซม. ที่อายุ 28 วัน
4. หิน ทราย เป็นหินที่สะอาดไม่มีเศษวัสดุเช่น ใบไม้ หรือดินที่ทำให้คอนกรีตเสียกำลัง
5. เหล็กเสริมกันร้าวถนนคอนกรีตใช้ Wire mesh 4มม. @0.10x0.30 ม.
6. งานไหล่ทาง ลงลูกรังไหล่ทางกว้างตามสภาพ รวม 11.7 ลบ.ม.
7. รายละเอียดอื่นๆ ให้เป็นไปตามข้อกำหนดแบบมาตรฐาน ถท. นม. 01-202 เฉพาะส่วนที่เกี่ยวข้อง)

2. วิธีการดำเนินการ

1. ก่อนดำเนินการลงวัสดุให้ผู้รับจ้างจะต้องทำการปรับระดับสภาพพื้นเดิมและนำวัชพืชเช่น หญ้า และวัสดุที่ไม่เหมาะสม ออกก่อนทำการลงวัสดุ และรองทรายปรับระดับหนาประมาณ 5 ซ.ม.
2. ถนนคอนกรีตใช้แบบถนน ค.ส.ล. ภายในหมู่บ้าน ถนนกว้าง 6 ม.
3. การทำผิวหน้าคอนกรีตให้หยาบให้ทำโดยใช้แปรงกวาดจากขอบด้านหนึ่งไปยังอีกด้านหนึ่ง โดยร่องที่เกิดขึ้นจะต้องมีความลึกไม่เกิน 2 มม.
4. การบ่มคอนกรีต เมื่อคอนกรีตแข็งตัวแล้วให้ทำการบ่มด้วยน้ำยาบ่ม หรือกระสอบชุ่มน้ำ 28 วัน
5. มิติต่างๆ มีหน่วยเป็นเมตร นอกจากระบุไว้เป็นอย่างอื่น
6. เพื่อให้เป็นไปตามหลักวิชาการหรือเพื่อแก้ไขข้อขัดแย้งในรูปแบบรายละเอียดประกอบบแบบให้อยู่ในดุลยพินิจของช่างผู้ควบุมงานและผู้ว่าจ้าง

3. การส่งมอบงาน

นำเอกสารการส่งมอบงานดังนี้

- รูปถ่ายการก่อนการดำเนินการ ระหว่างดำเนินการ และดำเนินการแล้วเสร็จ
- รายการผลการทดสอบวัสดุ
- หนังสือส่งมอบงานของผู้รับจ้าง

องค์การบริหารงานส่วนตำบลทัพรั้ง

แบบก่อสร้าง

โครงการซ่อมแซมถนนลาดยางทัพรั้ง -โคกเพชร

แบบแสดง

รายการประกอบแบบ

เขียนแบบ-ออกแบบ

(นายโกสุด ฉิมสันเทียะ)
ผอ.กองช่าง

ตรวจ

(นางสาวยาใจ อรุณเจริญฉาย)
รอง ปลัด อบต.

เห็นชอบ

(นางสาวยาใจ อรุณเจริญฉาย)
รอง ปลัด อบต.
รักษาราชการแทน ปลัด อบต.

อนุมัติ

(นายสมเกียรติ กังศิรานนท์)
นายก อบต.

วัน/เดือน/ปี	แบบเลขที่
16/ 07 / 2564	/2564

แผ่นที่

1/4

สารบัญแบบ

แผ่นที่	รายการแบบ
1/4	รายการประกอบแบบ
2/4	ผังบริเวณ วิธีการดำเนินงาน
3/4	ป้ายโครงการ
4/4	แบบมาตรฐาน ถท. นม. 01-202

รายการประกอบแบบ

1. ข้อกำหนดวัสดุ

1. ให้ทำการขุดขนชั้นหินคลุกเดิมหนา 15 ซม. กว้าง 6 ม. ยาว 130 ม. พร้อมขนย้าย และเกรดปรับเกลี่ยพื้นทางเดิมก่อนทำการลงวัสดุและเกรดบดอัดพื้นทางเดิม
2. ปูนซิเมนต์ใช้ปูนซิเมนต์ปอร์ตแลนด์ ประเภทที่ 1 เช่น ตราช้าง , นกอินทรีย์สีน้ำเงิน , ตราเพชร หรือทีพีไอแดงเป็นต้น
3. ส่วนผสม คอนกรีต ใช้ส่วนผสมที่อัตราส่วน STRENGTH ลูกบาศก์ 15x15x15 ซม. 240 กก./ตร.ซม. ที่อายุ 28 วัน
4. หิน ทราย เป็นหินที่สะอาดไม่มีเศษวัสดุเช่น ใบไม้ หรือดินที่ทำให้คอนกรีตเสียกำลัง
5. เหล็กเสริมกันร้าวถนนคอนกรีตใช้ Wire mesh 4มม. @0.10x0.30 ม.
6. งานไหล่ทาง ลงลูกรังไหล่ทางกว้างตามสภาพ รวม 11.7 ลบ.ม.
7. รายละเอียดอื่นๆ ให้เป็นไปตามข้อกำหนดแบบมาตรฐาน ถท. นม. 01-202 เฉพาะส่วนที่เกี่ยวข้อง)

2. วิธีการดำเนินการ

1. ก่อนดำเนินการลงวัสดุให้ผู้รับจ้างจะต้องทำการปรับระดับสภาพพื้นเดิมและนำวัชพืชเช่น หญ้า และวัสดุที่ไม่เหมาะสม ออกก่อนทำการลงวัสดุ และรองทรายปรับระดับหนาประมาณ 5 ซ.ม.
2. ถนนคอนกรีตใช้แบบถนน ค.ส.ล. ภายในหมู่บ้าน ถนนกว้าง 6 ม.
3. การทำผิวหน้าคอนกรีตให้หยาบให้ทำโดยใช้แปรงกวาดจากขอบด้านหนึ่งไปยังอีกด้านหนึ่ง โดยร่องที่เกิดขึ้นจะต้องมีความลึกไม่เกิน 2 มม.
4. การบ่มคอนกรีต เมื่อคอนกรีตแข็งตัวแล้วให้ทำการบ่มด้วยน้ำยาบ่ม หรือกระสอบชุ่มน้ำ 28 วัน
5. มิติต่างๆ มีหน่วยเป็นเมตร นอกจากระบุไว้เป็นอย่างอื่น
6. เพื่อให้เป็นไปตามหลักวิชาการหรือเพื่อแก้ไขข้อขัดแย้งในรูปแบบรายละเอียดประกอบแบบให้อยู่ในดุลยพินิจของช่างผู้ควบคุมงานและผู้ว่าจ้าง

3. การส่งมอบงาน

นำเอกสารการส่งมอบงานดังนี้

- รูปถ่ายการก่อนการดำเนินการ ระหว่างดำเนินการ และดำเนินการแล้วเสร็จ
- รายการผลการทดสอบวัสดุ
- หนังสือส่งมอบงานของผู้รับจ้าง

องค์การบริหารงานส่วนตำบลทัพรั้ง

แบบก่อสร้าง

โครงการซ่อมแซมถนนลาดยางทัพรั้ง-โคกเพชร

แบบแสดง

รายการประกอบแบบ

เขียนแบบ-ออกแบบ

(นายไกลสุด ฉิมสันเทียะ)
ผอ.กองช่าง

ตรวจ

(นางสาวยาใจ อรุณเจริญฉาย)
รอง ปลัด อบต.

เห็นชอบ

(นางสาวยาใจ อรุณเจริญฉาย)
รอง ปลัด อบต.
รักษาราชการแทน ปลัด อบต.

อนุมัติ

(นายสมเกียรติ์ กังศรานนท์)
นายก อบต.

วัน/เดือน/ปี	แบบเลขที่
16/ 07 / 2564	/2564

แผ่นที่

1/4

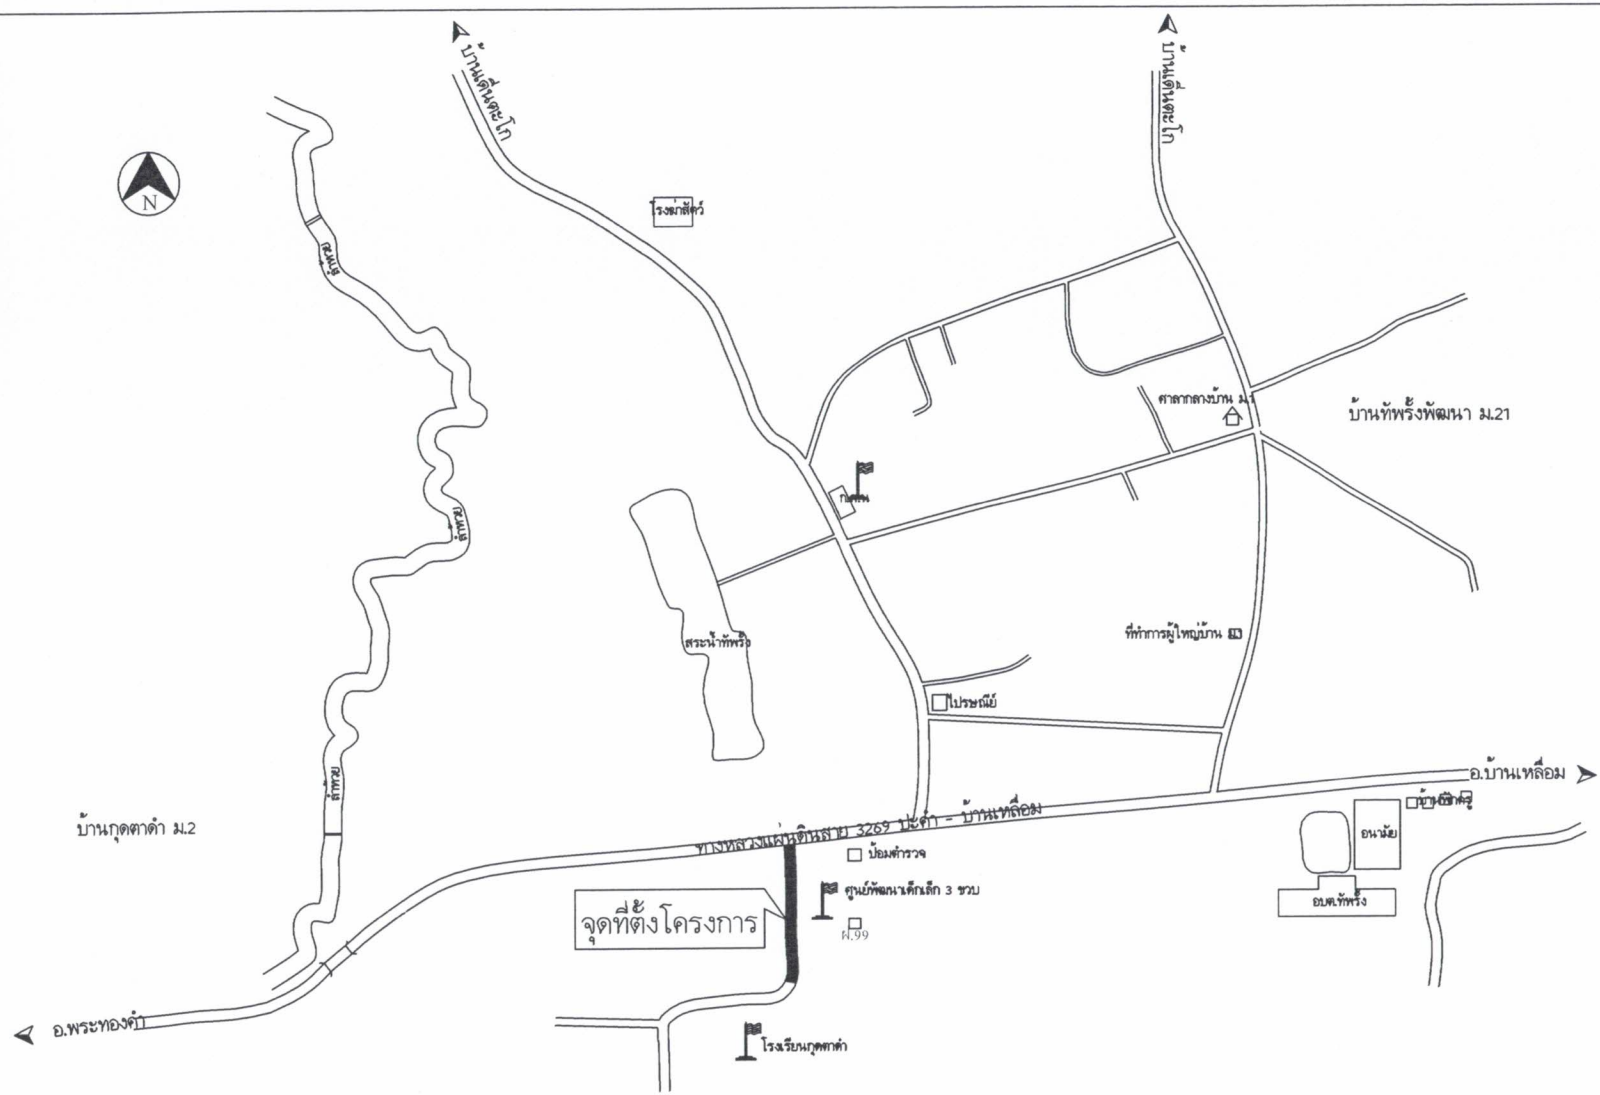

โครงการซ่อมแซมถนนลาดยางทัพรั้ง-โคกเพชร

วิธีดำเนินการ

1. ให้ทำการขุดขนชั้นหินคลุกเดิมหนา 15 ซม. กว้าง 6 ม. ยาว 130 ม. พร้อมขนย้าย และเกรดปรับเกลี่ยพื้นทางเดิมก่อนทำการลงวัสดุและเกรดบดอัดพื้นทางเดิม
2. ลงวัสดุทรายรองพื้นปรับระดับผิวทางหนา 5 ซม.
3. ดำเนินการก่อสร้างถนน ค.ส.ล. ผิวจราจร กว้าง 6.00 ม. ยาว 130 หนา 0.15 ม.
4. งานไหล่ทาง. ลงลูกรังไหล่ทางกว้างตามสภาพ รวม 11.7 ลบ.ม.
5 คอนกรีต ส่วนผสมที่อัตราส่วน STRENGTH 240 กก./ตร.ซม. ที่อายุ 28 วัน
6. ป้ายโครงการ 1 ป้าย

องค์การบริหารงานส่วนตำบลทัพรั้ง

แบบก่อสร้าง

โครงการซ่อมแซมถนนลาดยางทัพรั้ง -โคกเพชร

แบบแสดง

ผังบริเวณ วิธีการดำเนินงาน

เขียนแบบ-ออกแบบ

(นายไกลสุด ฉิมสันเทียะ)
ผอ.กองช่าง

ตรวจ

(นางสาวยาใจ อรุณเจริญฉาย)
รอง ปลัด อบต.

เห็นชอบ

(นางสาวยาใจ อรุณเจริญฉาย)
รอง ปลัด อบต.
รักษาราชการแทน ปลัด อบต.

อนุมัติ

(นายสมเกียรติ์ กังศรานนท์)
นายก อบต.

วัน/เดือน/ปี	แบบเลขที่
16/ 07 / 2564	/2564

แผ่นที่

2/4

รายละเอียดประกอบ แบบป้ายมาตรฐานสำหรับโครงการขององค์การบริหารส่วนตำบล

1. เสา พื้นป้ายทาสีเขียวทั้งสองด้าน ใช้สีน้ำมัน ก่อนทาสีจริงให้ทาสีกันสนิมก่อน 2 ครั้ง
2. ตัวหนังสือสีขาว
3. ขนาดตัวหนังสือกำหนดตามความเหมาะสม ข้อความตามแบบที่กำหนดข้างบน
4. แผ่นเหล็ก ขนาด กว้าง 1.20 เมตร ยาว 2.40 เมตร
5. จุดก่อสร้างป้ายกำหนดตามความเหมาะสม ให้สามารถมองเห็นชัดเจน

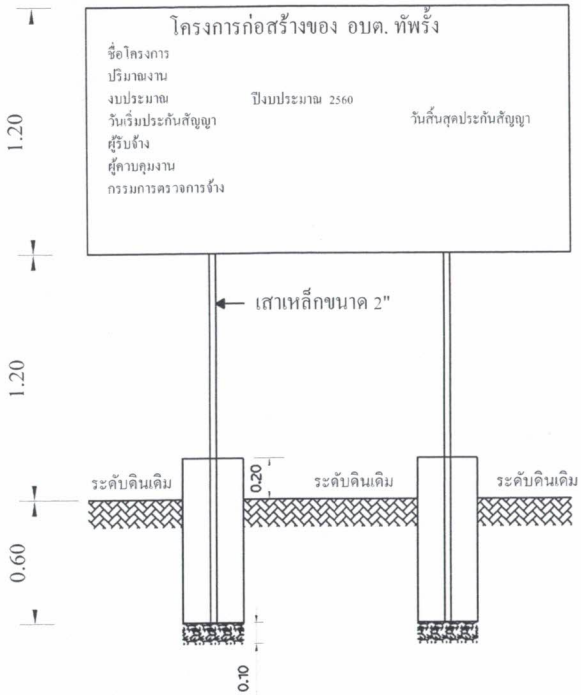

แบบป้ายโครงการ 1: 25

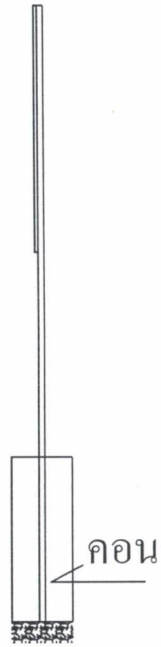

รูปด้านข้าง 1:25

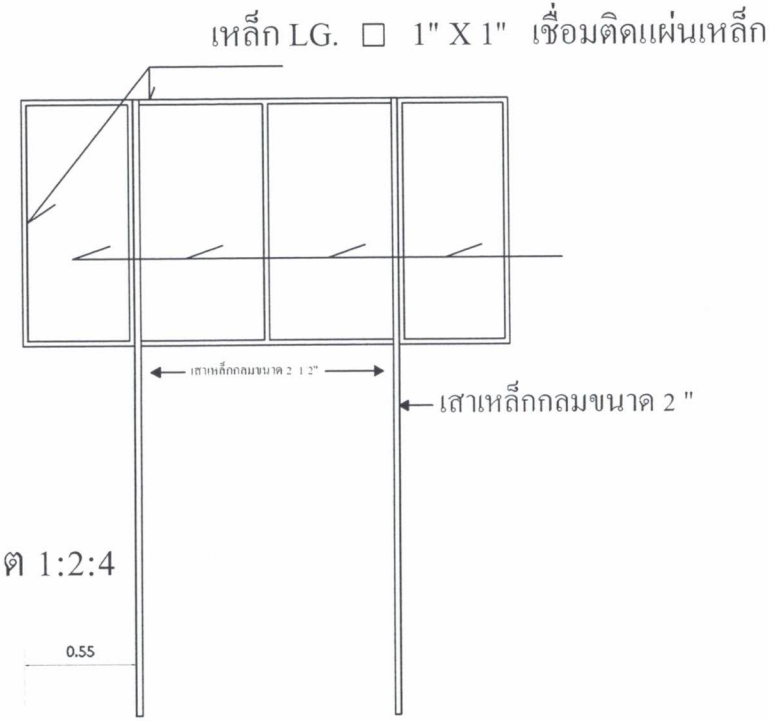

รูปด้านหลัง 1:25

รูปแบบแปลน 1:25

องค์การบริหารงานส่วนตำบลทัพรั้ง

แบบก่อสร้าง

โครงการซ่อมแซมถนนลาดยางทัพรั้ง -โคกเพชร

แบบแสดง

ป้ายโครงการ

เขียนแบบ-ออกแบบ

(นายไกลสุด ฉิมสันเทียะ)
ผอ.กองช่าง

ตรวจ

(นางสาวยาใจ อรุณเจริญฉาย)
รอง ปลัด อบต.

เห็นชอบ

(นางสาวยาใจ อรุณเจริญฉาย)
รอง ปลัด อบต.
รักษาราชการแทน ปลัด อบต.

อนุมัติ

(นายสมเกียรติ์ กังศรานนท์)
นายก อบต.

วัน/เดือน/ปี	แบบเลขที่
16/ 07 / 2564	/ 2564

แผ่นที่

3/4

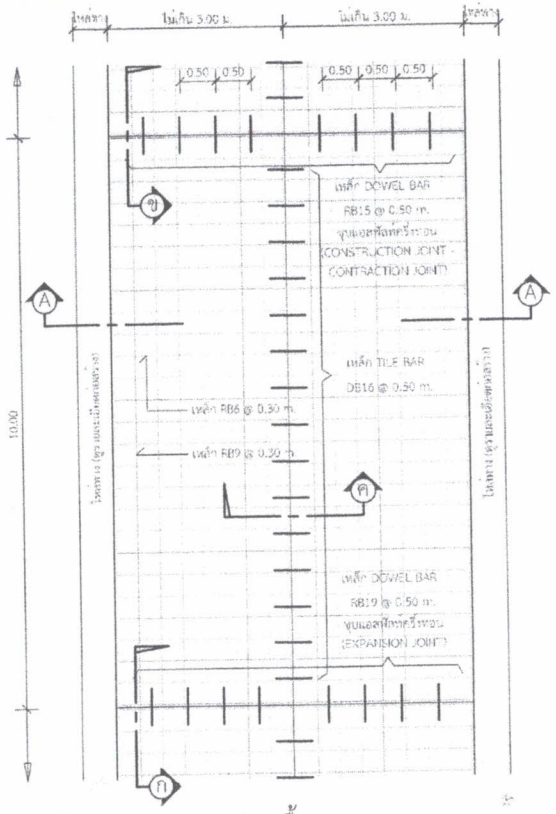

แปลนพื้นถนน

1 : 75

รายการประกอบแบบ

1. ส่วนผสมคอนกรีตSLUMPที่ใช้ ไม่มากกว่า 10 ซม.และแรงอัด(COMPRESSIVE STRENGTH)ของแท่งคอนกรีตตัวอย่างขนาด 15x15x15 ซม.ที่ 28 วันต้องไม่น้อยกว่า 240 กก./ตร.ซม.
2. ผิวดุยารอยต่อคอนกรีตแบบปิดหยุ่นชนิดเทร้อน ตามมอก.479
3. เหล็กเสริมใช้เหล็กมาตรฐาน มอก.22 และ มอก.24
4. ให้ใช้เหล็กตะแกรง WIRE MESH (มอก.737) ขนาด 4 มม.@0.10x0.30 ม.ส แทนได้ โดยให้ยื่นข้อเสนอโปรดรอบคุณภาพจากผู้ผลิต และแจ้งขอบเขตวิธีวัดคุณภาพดำเนินการ โดยการเปลี่ยนแปลงดังกล่าวไม่มีผลทำให้ระยะเวลาและค่าก่อสร้างเปลี่ยนแปลง
5. การทำผิวหน้าคอนกรีตให้ทราบ ให้ทำโดยการไม่ประกาศการตกแต่งหรือมีเงื่อนไขอีกด้านหนึ่งที่ต้องจ่ายเพิ่มเติมเกิน 2 มม.
6. แผ่นพลาสติกที่ใช้จะต้องมีขนาดอย่างน้อย 0.07 มม.กว้าง 1.20 ม. ยาวเท่ากับความกว้างผิวทางจราจร ซึ่งจะต้องมีรอยซีกซ้อนกันไม่ 7% ของแผ่นเพราะพลาสติกที่แผ่นพลาสติกจะต้องไปประสงและกันน้ำได้
- ระยะเวลาการออกแบบ 20 ปี
รับน้ำหนักเพราะทุกไม่เกิน 12 ตัน
ปริมาณจราจร 100 คันต่อวัน

ขยายรอยต่อตามยาว

1 : 10

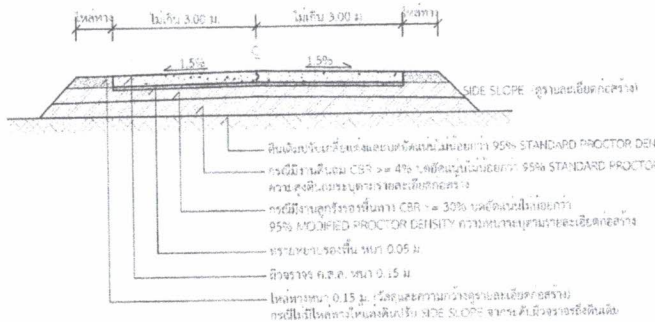

รูปตัด A - A

1 : 75

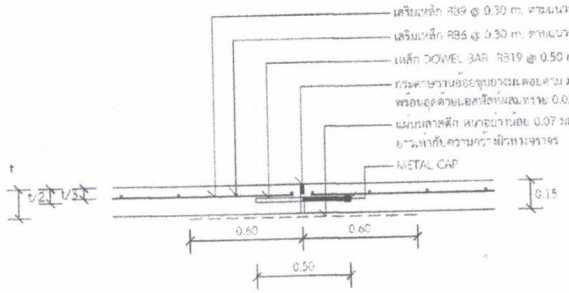

แบบขยาย ก EXPANSION JOINT ทุกระยะไม่เกิน 100 เมตร

1 : 25

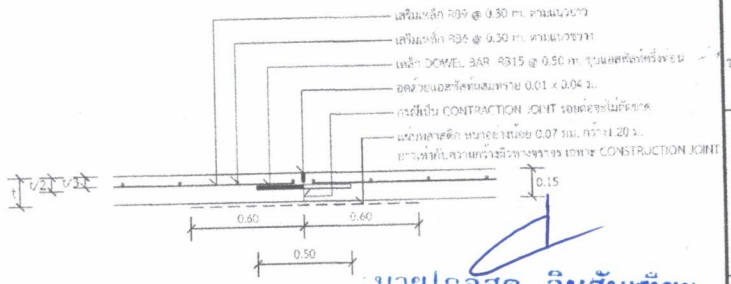

(นายไกลสุด ฉิมสันเทียะ)
ผอ.กองช่าง

แบบขยาย ข CONSTRUCTION JOINT และ CONTRACTION JOINT ทุกระยะ 10 เมตร

1 : 25

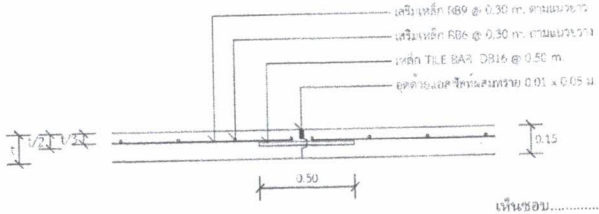

แบบขยาย ค LONGITUDINAL JOINT

1 : 25

เห็นชอบ.....
(นายไกลสุด ฉิมสันเทียะ)
ผอ.กองช่าง อบต.ทัพรั่ง

*วัสดุและวิธีการดำเนินการก่อสร้างจะต้องเป็นไปตามมาตรฐานงานทางท้องถิ่น พ.ศ. 2550 เฉพาะในส่วนที่เกี่ยวข้องเท่านั้น

องค์กรปกครองส่วนท้องถิ่น
จังหวัดนครราชสีมา

แบบมาตรฐานเลขที่
ทถ.นม. 01-202

มาตรฐาน ถนน ค.ส.ล. หนา 0.15 ม.
ขนาดกว้างเกิน 4.00 ม. ไม่เกิน 6.00 ม.

มาตราส่วน	รายใน.แบบ
เขียนแบบ	
นายสมศรี ชั่งทอง	
วิศวกรโยธา	
นายชนมหาราช เจิรพล	
สย.10075	
เห็นชอบ	
(นางสาวยาใจ อรุณเจริญฉาย)	
รอง ปลัด อบต.	
รักษาราชการแทน ปลัด อบต.	
อนุมัติ	
(นายสมเกียรติ์ ทังศรานนท์)	
นายก อบต.ทัพรั่ง	
แผ่นที่ 1	จำนวน 1