



ประกาศองค์การบริหารส่วนตำบลทัพรั้ง

เรื่อง ประกาศการเปิดเผยข้อมูลรายละเอียดค่าใช้จ่ายเกี่ยวกับการจัดซื้อจัดจ้างราคากลางและการคำนวณราคากลาง

ตามที่องค์การบริหารส่วนตำบลทัพรั้ง ได้จ้างเหมาโครงการปรับปรุงถนนหินคลุกภายในหมู่บ้าน หมู่ที่ ๒๐ ตำบลทัพรั้ง อำเภอพระทองคำ จังหวัดนครราชสีมา เพื่อให้เป็นไปตามแนวทางการเปิดเผยรายละเอียดค่าใช้จ่ายเกี่ยวกับการจัดซื้อจัดจ้างตามพระราชบัญญัติการจัดซื้อจัดจ้างและการบริหารพัสดุภาครัฐ พ.ศ. ๒๕๖๐ จึงประกาศการเปิดเผยราคากลางและการคำนวณราคากลาง ดังรายละเอียดต่อไปนี้

ตารางแสดงวงเงินงบประมาณที่ได้รับการจัดสรรและราคากลางในงานจ้างก่อสร้าง

๑. ชื่อโครงการปรับปรุงถนนหินคลุกภายในหมู่บ้าน หมู่ที่ ๒๐ ตำบลทัพรั้ง
อำเภอพระทองคำ จังหวัดนครราชสีมา
๒. หน่วยงานเจ้าของโครงการ กองช่าง องค์การบริหารส่วนตำบลทัพรั้ง
๓. วงเงิน งบประมาณที่ได้รับการจัดสรร ๓๕๐,๐๐๐ บาท (-สามแสนห้าหมื่นบาทถ้วน-)
๔. ลักษณะงานโดยสังเขป เกรดปรับเกลี่ยพร้อมบดทับแน่นถนนเดิม กว้างเฉลี่ย ๔.๐๐ เมตร ยาวรวม ๑,๓๐๐ เมตร ลงหินคลุกปรับเกลี่ยพร้อมบดทับแน่นหนา ๐.๑๐ เมตร จำนวน ๕๒๐.๐๐ ลูกบาศก์เมตร และป้ายโครงการ ๑ ป้าย
๕. ราคากลางคำนวณ ณ วันที่ ๒๒ เมษายน ๒๕๖๔ เป็นเงิน ๓๕๐,๐๐๐ บาท
๖. บัญชีประมาณราคากลาง
 - ๖.๑. สรุปประมาณราคาค่าก่อสร้าง (ปร.๕)
 - ๖.๒. รายการประมาณการค่าก่อสร้าง (ปร.๔)
 - ๖.๓. ราคาวัสดุก่อสร้าง เดือน มีนาคม ๒๕๖๔
๗. รายชื่อคณะกรรมการกำหนดราคากลาง
 - ๗.๑. นายไกลสุด ฉิมสันเทียะ ตำแหน่ง ผู้อำนวยการกองช่าง ประธานกรรมการ
 - ๗.๒. นางสาวศรินทร์ภัทร ฉอสันเทียะ ตำแหน่ง เจ้าพนักงานธุรการฯ กรรมการ
 - ๗.๒. นายกิตติโชค บุญคง ตำแหน่ง เจ้าพนักงานธุรการ กรรมการและเลขานุการ

จึงประกาศมาเพื่อประชาสัมพันธ์ให้ทราบโดยทั่วกัน

สั่ง ณ วันที่ ๒๖ เดือน เมษายน พ.ศ. ๒๕๖๔

(ลงชื่อ)

(นายสมเกียรติ กังศรานนท์)

นายกองค์การบริหารส่วนตำบลทัพรั้ง



ตารางแสดงวงเงินงบประมาณที่ได้รับการจัดสรรและราคากลางในงานจ้างก่อสร้าง

๑. ชื่อโครงการปรับปรุงถนนหินคลุกภายในหมู่บ้าน หมู่ที่ ๒๐ ตำบลทัพรั้ง
อำเภอพระทองคำ จังหวัดนครราชสีมา
๒. หน่วยงานเจ้าของโครงการ กองช่าง องค์การบริหารส่วนตำบลทัพรั้ง
๓. วงเงิน งบประมาณที่ได้รับจัดสรร ๓๕๐,๐๐๐ บาท (-สามแสนห้าหมื่นบาทถ้วน-)
๔. ลักษณะงานโดยสังเขป เกรดปรับเกลี่ยพร้อมบดทับแน่นถนนเดิม กว้างเฉลี่ย ๔.๐๐ เมตร
ยาวรวม ๑,๓๐๐ เมตร ลงหินคลุกปรับเกลี่ยพร้อมบดทับแน่นหนา ๐.๑๐ เมตร จำนวน ๕๒๐.๐๐
ลูกบาศก์เมตร และป้ายโครงการ ๑ ป้าย
๕. ราคากลางคำนวณ ณ วันที่ ๒๒ เมษายน ๒๕๖๔ เป็นเงิน ๓๕๐,๐๐๐ บาท
๖. บัญชีประมาณราคากลาง
 - ๖.๑. สรุปประมาณราคาค่าก่อสร้าง (ปร.๕)
 - ๖.๒. รายการประมาณการค่าก่อสร้าง (ปร.๔)
 - ๖.๓. ราคาวีสดุก่อสร้าง เดือน มีนาคม ๒๕๖๔
๗. รายชื่อคณะกรรมการกำหนดราคากลาง

๗.๑. นายไกลสุด ฉิมสันเทียะ	ตำแหน่ง ผู้อำนวยการกองช่าง	ประธานกรรมการ
.....	ทราบ	
๗.๒. นางสาวศรันภัทร ฉอสน์เทียะ	ตำแหน่ง เจ้าพนักงานธุรการ	กรรมการ
.....	ทราบ	
๗.๓. นายกิตติโชค บุญคง	ตำแหน่ง เจ้าพนักงานธุรการ	กรรมการและเลขานุการ
.....	ทราบ	

ชื่อโครงการ ปรับปรุงถนนหินคลุกภายในหมู่บ้าน ม.20

ปริมาณงาน เกรดปรับเกลี่ยพร้อมบดทับแน่นถนนเดิม กว้างเฉลี่ย 4 ม. ยาวรวม 1,300 ม. ลงหินคลุกปรับเกลี่ยพร้อมบดทับแน่นหนา 0.10 ม.

จำนวน 520 ลบ.ม. และป้ายโครงการ1ป้าย

สถานที่ก่อสร้าง บ้านมาบลาน ม.20 ตำบลทัพรั้ง อำเภอพระทองคำ จังหวัดนครราชสีมา

หน่วยงานเจ้าของโครงการ องค์การบริหารส่วนตำบลทัพรั้ง อำเภอพระทองคำ จังหวัดนครราชสีมา

ผู้ประมาณราคา นายไกลสุด ฉิมสันเทียะ ตำแหน่ง ผู้อำนวยการกองช่าง องค์การบริหารส่วนตำบลทัพรั้ง

ประมาณราคาเมื่อวันที่ 22 เมษายน 2564 ราคาน้ำมันดีเซลเฉลี่ย ลิตรละ 27.36 บาท

ลำดับที่	รายการ	รวมค่างานต้นทุน	ภาษี	รวมค่าก่อสร้าง	หมายเหตุ
1	ค่าวัสดุ	302,546.00	7%	323,724.22	
2	ค่าเครื่องจักร	41,934.10	7%	44,869.49	
	รวมเป็นราคาก่อสร้าง			368,593.71	
สรุป	คิดเป็นเงินค่าก่อสร้างประมาณ			350,000.00	
				(สามแสนห้าหมื่นบาทถ้วน)	

คณะกรรมการกำหนดราคากลาง

(ลงชื่อ).....ผู้ประมาณการ
(นายไกลสุด ฉิมสันเทียะ)
ผอ.กองช่าง

(ลงชื่อ).....ประธานกรรมการ
(นายไกลสุด ฉิมสันเทียะ)

(ลงชื่อ).....ตรวจ
(นางสาวยาใจ อรุณเจริญฉาย)
รองปลัดองค์การบริหารส่วนตำบล

(ลงชื่อ).....กรรมการ
(นางสาวศรันภัทร ฉอสน์เทียะ)

(ลงชื่อ).....เห็นชอบ
(นายวรธรธัญญ์ นิตติศักดิ์)
ปลัดองค์การบริหารส่วนตำบลทัพรั้ง

(ลงชื่อ).....กรรมการ
(นายกิตติโชค บุญคง)

(ลงชื่อ).....อนุมัติ
(นายสมเกียรติ กังทรานนท์)
นายกองค์การบริหารส่วนตำบลทัพรั้ง

สรุปประมาณราคา

ชื่อโครงการ ปรับปรุงถนนหินคลุกภายในหมู่บ้าน ม.20 ปริมาณงาน เกรดปรับเกลี่ยพร้อมบดทับแน่นหนา 0.10 ม. ยาวรวม 1,300 ม. กว้างเฉลี่ย 4 ม. ยาวรวม 1,300 ม. ลงหินคลุกปรับเกลี่ยพร้อมบดทับแน่นหนา 0.10 ม. จำนวน 520 ลบ.ม. และป้ายโครงการ 1ป้าย สถานที่ก่อสร้าง บ้านบางลาน ม.20 ตำบล ทับผึ้ง อำเภอ พระทองคำ จังหวัดนครราชสีมา หน่วยงานเจ้าของโครงการ องค์การบริหารส่วนตำบลทับผึ้ง อำเภอพระทองคำ จังหวัดนครราชสีมา ผู้ประมาณราคา นายไกลสุด ฉิมสันเทียะ ตำแหน่ง ผู้อำนวยการกองช่าง อบต. ทับผึ้ง ประมาณราคาเมื่อวันที่ 22 เมษายน 2564 ราคาน้ำมันดีเซลเฉลี่ย ลิตรละ 27.36 บาท

ที่	รายการ	หน่วย	จำนวน	วัสดุ/หน่วย	รวมราคาวัสดุ	เครื่องจักร/หน่วย	รวมราคาเครื่องจักร	หมายเหตุ
1	เกรดปรับเกลี่ยพร้อมบดทับหนาเดิม กว้าง 4 ม. ยาวรวม 1300 ม.ลงหินคลุกปรับเกลี่ยพร้อมบดทับแน่นหนา 0.10 ม. จำนวน 520 ลบ.ม. -เกรดปรับเกลี่ยพร้อมบดทับหนาเดิม กว้าง 4 ม. ยาวรวม 1300 ม. - ลงหินคลุกปรับเกลี่ยพร้อมบดทับแน่นหนา 0.10 ม. กว้าง 4 ม. ยาว 1300 ม.	ตร.ม. ลบ.ม. ป้าย	5,200.00 520.00 1.00	- 576.05 3,000.00	- 299,546.00 3,000.00	1.69 63.74 -	8,788.00 33,146.10 -	-บดทับแน่นคิด75%ของค่าบดอัดแน่นพื้นที่ทาง
2	ป้ายโครงการ						41,934.10	
	รวมงานต้นทุน				302,546.00			

คิดราคาจากแหล่งวัสดุ

- (1) ราคาหินคลุกเกรด A 222 บาท/ตัน (ราคาน้ำมันดีเซลถึง ต.ทับผึ้ง น้ำมัน 25.00-25.99 บาท จากแหล่งวัสดุถึง ต.ทับผึ้ง) 238.84 บาท/ลบ.ม.
- (2) ค่าขนส่ง 115 กม. รถพ่วง 460.84 บาท/ลบ.ม.
- (3) รวมค่างานต้นทุน (1)+(2) 576.05 บาท/ลบ.ม.
- (5) อัตราส่วนค่ายุบตัวเมื่อบดทับ (4)×1.25 576.05 บาท/ลบ.ม.

คิดราคาเพื่อ.....ผู้ประมาณการ (ลงชื่อ)
(นายไกลสุด ฉิมสันเทียะ)
ผอ.กองช่าง



ราคาน้ำมัน

ภูมิภาค	กทม. ปริมณฑล	การเชื่อมโยง
ค้นหาราคาน้ำมัน		
นครราชสีมา		▼
เมืองนครราชสีมา		▼
เมษายน		▼
2564		▼

ค้นหา

ราคาน้ำมันไทยปตทภูมิภาค ประจำปี พ.ศ. 2564
(หน่วยแสดงเป็น บาท/ลิตร)

* ราคาน้ำมันรวมภาษีบำรุงท้องที่ (ถ้ามี)

วันที่ - เวลา	B7 ดีเซลพรีเมียม	ดีเซล B7	ดีเซล Diesel	Diesel B20	เบนซิน	Gasohol 95	Gasohol 91	E2
20-04-2564 05:00	32.03	27.36	24.36	24.11	34.93	27.52	27.25	26.01
16-04-2564 00:01	31.43	26.76	23.76	23.51	34.33	26.92	26.65	25.41

ก่อนหน้า


1

ถัดไป

ตารางค่าขนส่งวัสดุก่อสร้าง รถบรรทุก 10 ล้อ และรถลากพ่วง (กรณีน้ำหนักรวมไม่เกิน 47 ตัน)

ภูมิภาคประเทศเป็นที่ราบ ผิวดินลาดยาง และการจราจรปกติ
ราคาน้ำมันเชื้อเพลิงโซล่าที่อำเภอเมือง 27.00 - 27.99 บาท / ลิตร

ระยะ ขนส่ง กม.	ค่าบรรทุก บาท / ตัน	ค่าบรรทุก บาท / ลบ.ม.	ระยะ ขนส่ง กม.	ค่าบรรทุก บาท / ตัน	ค่าบรรทุก บาท / ลบ.ม.	ระยะ ขนส่ง กม.	ค่าบรรทุก บาท / ตัน	ค่าบรรทุก บาท / ลบ.ม.
1	4.42	6.19	41	61.22	85.71	81	120.36	168.51
2	5.73	8.03	42	62.71	87.79	82	121.82	170.55
3	7.04	9.86	43	64.17	89.84	83	123.32	172.64
4	8.35	11.69	44	65.66	91.92	84	124.78	174.69
5	9.65	13.52	45	67.14	93.99	85	126.28	176.79
6	10.96	15.35	46	68.62	96.07	86	127.74	178.84
7	12.27	17.18	47	70.10	98.13	87	129.21	180.90
8	13.58	19.01	48	71.56	100.19	88	130.69	182.96
9	14.89	20.84	49	73.05	102.27	89	132.16	185.02
10	16.20	22.67	50	74.53	104.34	90	133.67	187.14
11	17.50	24.50	51	76.01	106.41	91	135.15	189.21
12	18.81	26.34	52	77.48	108.47	92	136.60	191.23
13	20.12	28.17	53	78.95	110.54	93	138.08	193.31
14	21.43	30.00	54	80.43	112.61	94	139.56	195.39
15	22.79	31.91	55	81.92	114.68	95	141.05	197.48
16	24.27	33.98	56	83.39	116.75	96	142.55	199.56
17	25.75	36.05	57	84.87	118.81	97	144.00	201.59
18	27.23	38.12	58	86.34	120.88	98	145.49	203.69
19	28.70	40.19	59	87.83	122.96	99	146.95	205.72
20	30.18	42.26	60	89.31	125.04	100	148.45	207.83
21	31.66	44.33	61	90.79	127.10	101	149.91	209.87
22	33.14	46.39	62	92.26	129.17	102	151.41	211.98
23	34.62	48.47	63	93.74	131.24	103	152.87	214.02
24	36.09	50.53	64	95.22	133.31	104	154.34	216.07
25	37.57	52.60	65	96.69	135.37	105	155.85	218.19
26	39.05	54.67	66	98.18	137.45	106	157.32	220.24
27	40.53	56.74	67	99.65	139.51	107	158.79	222.30
28	42.01	58.81	68	101.13	141.58	108	160.26	224.36
29	43.48	60.88	69	102.60	143.65	109	161.73	226.42
30	44.96	62.95	70	104.08	145.72	110	163.20	228.48
31	46.44	65.02	71	105.57	147.80	111	164.68	230.55
32	47.92	67.09	72	107.06	149.88	112	166.15	232.62
33	49.40	69.16	73	108.52	151.93	113	167.63	234.69
34	50.87	71.22	74	110.01	154.02	114	169.12	236.76
35	52.35	73.29	75	111.48	156.08	115	170.60	238.84
36	53.83	75.37	76	112.96	158.14	116	172.08	240.92
37	55.31	77.43	77	114.43	160.21	117	173.57	243.00
38	56.79	79.50	78	115.91	162.28	118	175.06	245.09
39	58.27	81.58	79	117.39	164.35	119	176.55	247.18

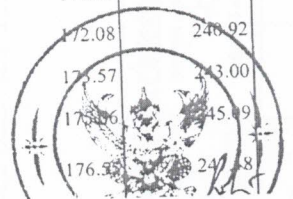

ตารางค่าดำเนินการและค่าเสื่อมราคา

(ราคาเครื่องจักร 2558)

ราคาน้ำมันเชื้อเพลิงโซล่า ที่ อำเภอเมือง 27.00 - 27.99 บาท / ลิตร

ลำดับ	ลักษณะงาน	หน่วย	ค่าดำเนินการ บาท/หน่วย	ค่าเสื่อมราคา (บาท)		รวมค่างาน (บาท)	
				ปกติ	ฝนชุก	ปกติ	ฝนชุก
1	งานถางป่าขุดตอ						
	ขนาดเบา	ตร.ม.	1.47	0.22	0.28	1.69	1.75
	ขนาดกลาง	ตร.ม.	3.02	0.55	0.69	3.57	3.71
	ขนาดหนัก	ตร.ม.	4.58	0.78	0.98	5.36	5.56
2	งานดินคันทาง						
	ขุด - ขน	ลบ.ม. หลวม	17.61	3.51	4.39	21.12	22.00
	บดทับ	ลบ.ม. แน่น	33.78	10.80	13.50	44.58	47.28
3	งานตัด - ขึ้นรูปคันทาง						
	ดิน - ขุดตัด	ลบ.ม. ปกติ	17.84	3.06	3.83	20.90	21.67
	- ตัก	ลบ.ม. หลวม	6.34	1.70	2.13	8.04	8.47
	หินผุ - ขุดตัด	ลบ.ม. ปกติ	28.18	3.34	4.18	31.52	32.36
	- คันและตัก	ลบ.ม. หลวม	33.84	5.18	6.48	39.02	40.32
	หินแข็ง - เจาะระเบิด	ลบ.ม. ปกติ	61.61	4.66	5.83	66.27	67.44
	- คันและตัก	ลบ.ม. หลวม	54.85	19.00	23.75	73.85	78.60
4	งานวัสดุคัดเลือก ลูกรีรองพื้นทาง						
	ขุด - ขน	ลบ.ม. หลวม	24.64	6.52	8.15	31.16	32.79
	ผสม (ผสมกับวัสดุอื่นๆ)	ลบ.ม. แน่น	8.05	1.46	1.83	9.51	9.88
	บดทับ	ลบ.ม. แน่น	40.54	12.96	16.20	53.50	56.74
5	งานไหล่ทางลูกรี ผสม - บดทับ						
	ผสม (ผสมกับวัสดุอื่นๆ)	ลบ.ม. แน่น	15.14	2.75	3.44	17.89	18.58
	บดทับ	ลบ.ม. แน่น	48.36	20.90	26.13	69.26	74.49
6	งานพื้นทาง (หินคลุก)						
	ผสม (Blend)	ลบ.ม. แน่น	20.08	4.20	5.25	24.28	25.33
	บดทับ	ลบ.ม. แน่น	59.28	25.71	32.14	84.99	91.42
7	งานตัดแต่งชั้นบนไค	ลบ.ม. แน่น	6.20	1.66	2.08	7.86	8.28
8	งานขุดหรือคันทางเดิมแล้วบดทับ						
	ลูกรัง 10 ซม.	ตร.ม.	8.52	2.11	2.64	10.63	11.16
	หินคลุก 10 ซม.	ตร.ม.	10.40	3.38	4.23	13.78	14.63
	ผิว AC 5 ซม.	ตร.ม.	9.32	1.75	2.19	11.07	11.51
9	งานราดยางไพรม์ไค้ด	ตร.ม.	6.27	0.62	0.78	6.89	7.05
10	งานราดยางแทคไค้ด	ตร.ม.	5.81	0.88	1.10	6.69	6.91
11	งานผิวทางแบบบาง						
	ชั้นเดียว (1/2 ")	ตร.ม.	13.64	2.21	2.76	15.85	16.40
	ชั้นเดียว (3/4 ")	ตร.ม.	18.85	3.05	3.81	21.90	22.66
	สองชั้น (3/4 " + 3/8 ")	ตร.ม.	28.02	4.54	5.68	32.56	33.70
	สองชั้น (1 " + 1/2 ")	ตร.ม.	41.04	6.64	8.30	47.68	49.34
12	งานเคลือบหิน ขจัดฝุ่น (Pre - Coat)						
	ชั้นเดียว (1/2 ")	ลบ.ม. หลวม	1.75	0.49	0.61	2.24	2.36
	ชั้นเดียว (3/4 ")	ลบ.ม. หลวม	2.42	0.68	0.85	3.10	3.27
	สองชั้น (3/4 " + 3/8 ")	ลบ.ม. หลวม	3.60	1.00	1.25	4.60	4.85



บันทึกข้อความ

ส่วนราชการ สำนักงานทางหลวงชนบทที่ ๕ (นครราชสีมา) กลุ่มวิชาการฯ โทร. ๐ ๔๔๓๗ ๐๗๓๒-๗ ต่อ ๑๒๒

ที่ คค ๐๗๑๓/ ๗ ๕๕๖

วันที่ ๒๕ ม.ค. ๒๕๖๓

เรื่อง ขอแจ้งบัญชีราคาวัดก่อสร้าง

เรียน ผู้อำนวยการแขวงทางหลวงชนบท นครราชสีมา ชัยภูมิ บุรีรัมย์ สุรินทร์ และผู้อำนวยการกลุ่ม/ผู้อำนวยการส่วน

ตามที่กรมทางหลวงชนบทแจ้งให้สำนักงานทางหลวงชนบทที่ ๕ (นครราชสีมา) แขวงทางหลวงชนบทในสังกัด เรื่องมอบหมายหน่วยงานดำเนินการเตรียมความพร้อม รายการตามร่างพระราชบัญญัติงบประมาณ ประจำปี พ.ศ. ๒๕๖๓ นั้น

สำนักงานทางหลวงชนบทที่ ๕ (นครราชสีมา) พิจารณาแล้ว จึงขอส่งบัญชีราคาวัดก่อสร้างในเขตพื้นที่รับผิดชอบ ข้อมูล ณ เดือน มกราคม ๒๕๖๓ เพื่อใช้ประกอบการคำนวณราคากลางค่าก่อสร้างและใช้ประกอบการจัดทำงบประมาณประจำปี ให้เป็นไปในทิศทางเดียวกัน ตามเอกสารที่แนบมาพร้อมนี้

จึงเรียนมาเพื่อทราบ

(นายสำราญ สวีลดีขุน)

ผู้อำนวยการสำนักงานทางหลวงชนบทที่ ๕

บัญชีราคาวัดุดก่อสร้าง

สำนักงานทางหลวงชนบทที่ ๕ (นครราชสีมา)

กรมทางหลวงชนบท กระทรวงคมนาคม



ลำดับที่	รายการ	หน่วย	ราคาวัดุดหน่วย(บาท)			ท้องที่จังหวัดใกล้เคียง		
			ขี้กู่มี	นครราชสีมา	บุรีรัมย์	สุรินทร์	ฉพบุรี	ขอนแก่น
๑	ดินถมคันทาง (CBR \geq ๔%)	ลบ.ม.	๑๐ - ๒๐	๒๐ - ๓๐	๑๕ - ๓๐	๑๐	-	-
๒	ทรายถมคันทาง	ลบ.ม.	-	๑๓๕	-	-	-	-
๓	วัสดุคัดเลือก(Selected Material) (CBR \geq ๑๐%)	ลบ.ม.	๑๕ - ๓๐	๒๕ - ๕๕	๒๓ - ๔๖	๑๐ - ๒๐	-	-
๔	วัสดุรองพื้นทางลูกรัง(Soil Aggregate) (CBR \geq ๒๕%)	ลบ.ม.	๒๐ - ๔๐	๔๐ - ๖๐	๓๐ - ๖๐	๒๐ - ๔๐	-	-
๕	วัสดุหินคลุก (CBR \geq ๘๐%)	ลบ.ม.	-	๒๒๒	๓๓๘	๔๕๕	๒๘๐	๑๙๘
๖	ทรายผสมคอนกรีต	ลบ.ม.	-	๑๙๐	๒๐๐	๒๒๐	-	-
๗	หินผสมแอสฟัลท์	ลบ.ม.	-	๓๑๔	๔๑๖	๕๖๓	๒๓๔	๒๓๒
๘	หิน ๓/๔"	ลบ.ม.	-	๓๖๘	๕๐๗	๖๑๖	๒๙๐	๓๓๓
๙	หิน ๑/๒"	ลบ.ม.	-	๔๒๔	๕๙๐	๖๑๖	๒๕๕	๓๑๘
๑๐	หิน ๓/๘"	ลบ.ม.	-	๒๑๓	๓๕๐	๖๐๑	๓๐๐	๑๙๒
๑๑	หินฝุ่น	ลบ.ม.	-	๒๙๖	๓๗๖	๕๑๔	๑๘๔	๒๗๒


หมายเหตุ

- เอกสารแนะนำราคาวัดุดก่อสร้างเพื่อใช้ประกอบการคำนวณราคากลางงานก่อสร้าง ข้อมูล ณ เดือนมกราคม ๒๕๖๓
- อ้างอิงข้อมูลตามที่สามารถนำนโยบายและยุทธศาสตร์การค้า กระทรวงพาณิชย์ ณ เดือนธันวาคม ๒๕๖๒
- สับราคาวัดุดโดยแขวงทางหลวงชนบทในสังกัดสำนักงานทางหลวงชนบทที่ ๕ (นครราชสีมา)
- ราคาที่ดินอ้างอิงราคาประเมินทรัพย์สินที่ครอบบัญชี ๒๕๕๙ - ๒๕๖๒ กรมธนารักษ์ กระทรวงการคลัง
- ราคาวัดุดก่อสร้าง ลำดับที่ ๑ , ๓ และ ๔ ไม่รวมค่าขุด , ค่าขนส่ง และค่าภาษีมูลค่าเพิ่ม
- และลำดับราคาวัดุดก่อสร้างรายการส่วนที่เหลือเป็นราคา ณ แหล่งผลิต ไม่รวมค่าขนส่ง และค่าภาษีมูลค่าเพิ่ม

สำเนาถูกต้อง

| ทพพ

(นายทวิทร์ กองพันธ์)
นายช่างโยธาชำนาญงาน
คณ.สำรวจ | ค. : PAV 4 M

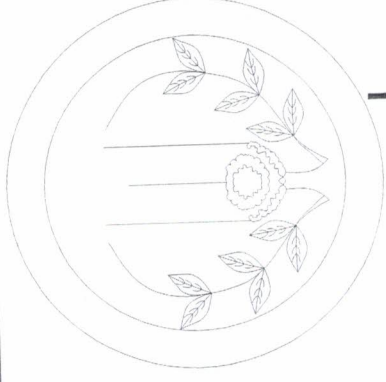

โครงการก่อสร้าง

ตามงบประมาณรายจ่าย ประจำปีงบประมาณ 2564

โครงการ ปรับปรุงถนนหินคลุกภายในหมู่บ้าน ม.20

ปริมาณงาน

เกรดปรับเกลี่ยพร้อมบดทับแน่นถนนเดิม กว้างเฉลี่ย 4 ม. ยาวรวม 1,300 ม.
ลงหินคลุกปรับเกลี่ยพร้อมบดทับแน่นหนา 0.10 ม. จำนวน 520 ลบ.ม. และป้ายโครงการ 1ป้าย

สถานที่ดำเนินการ

บ้านมาบลาน ม.20

ต.ทัพรั้ง อ.พระทองคำ จ.นครราชสีมา

โดย

องค์การบริหารส่วนตำบลทัพรั้ง





รายการประกอบแบบ

1. วิธีการดำเนินการ


1. ก่อนดำเนินการลงวัสดุให้ผู้รับจ้างจะของทำการปรับปรุงสภาพพื้นเดิมและหน้าผิวที่ขรุขระ หยาบ และวัสดุที่ไม่เหมาะสม ออกก่อนทำการลงวัสดุ และทำการกรวดปรับเกลี่ยบดอัดแน่นพื้นเดิมตลอดสายทาง (รายละเอียดระบุตามแบบข้างท้าย)
2. หินคลุก ทำการกลังถมกองและบดอัดแน่นด้วยเครื่องจักร รถเกรด+รถบดหน้า
3. เพื่อให้เป็นไปตามหลักวิชาการหรือเพื่อแก้ไขข้อขัดแย้งในรูปแบบรายละเอียดประกอบแบบไทยอยู่ในจุดยพินิจของช่างควบคุมงานและผู้ว่าจ้าง

2. การส่งมอบงาน

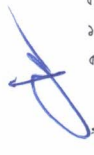1. นำเอกสารการส่งมอบงานดังนี้
- รูปถ่ายการก่อนการดำเนินการ ระหว่างดำเนินการ และดำเนินการแล้วเสร็จ
- หนังสือส่งมอบงานของผู้รับจ้าง

โครงการก่อสร้าง	ปรับปรุงถนนหินคลุก
สถานที่ก่อสร้าง	สถานที่ก่อสร้าง ปรับปรุงถนนหินคลุกภายในหมู่บ้าน ม.20 ต.ห้วยวัง อ.พระทองคำ จ.นม.
ออกแบบ/เขียนแบบ	 (นายโกศลสุด จิมสันเที๊ยะ) ผอ.กองช่าง
ตรวจ	 (นางสาวรายใจ อรุณเจริญฉายา) รอง ปลัด อบต.
เห็นชอบ	 (นายวรจรชฌณัฐ นิตีศักดิ์) ปลัด อบต.
อนุมัติ	 (นายสมเกียรติ กังศรานนท์) นายก อบต.
รายละเอียด	
รายการประกอบแบบ	
วันที่ 21/04/2564	SCALE 1:100
แบบเลขที่ /2564	แผ่นที่ 1/4

โครงการก่อสร้าง		โครงการก่อสร้าง
ปรับปรุงถนนหินคลุก		ปรับปรุงถนนหินคลุก
สถานที่ก่อสร้าง		สถานที่ก่อสร้าง
ปรับปรุงถนนหินคลุกภายในหมู่บ้าน ม.20 ต. ท่อรี อ. พระทองคำ จ. นม.		ปรับปรุงถนนหินคลุกภายในหมู่บ้าน ม.20 ต. ท่อรี อ. พระทองคำ จ. นม.
ออกแบบ/เขียนแบบ		ออกแบบ/เขียนแบบ
(นายไกลสุด จิมสันเทชะ)		(นายไกลสุด จิมสันเทชะ)
ตรวจ		ตรวจ
(นางสาวยาใจ อรุณเจริญญา)		(นางสาวยาใจ อรุณเจริญญา)
เห็นชอบ		เห็นชอบ
(นายวรรณภูมิ นิตตักดี)		(นายวรรณภูมิ นิตตักดี)
อนุมัติ		อนุมัติ
(นายสมเกียรติ กังศรานนท์)		(นายสมเกียรติ กังศรานนท์)
รายละเอียด		รายละเอียด
แผนผังแสดงจุดก่อสร้าง		แผนผังแสดงจุดก่อสร้าง
วันที่	SCALE	วันที่
21/04/2564	ไม่แดง	21/04/2564
แบบเลขที่		แบบเลขที่
/2564		/2564
		หน้า
		2/4

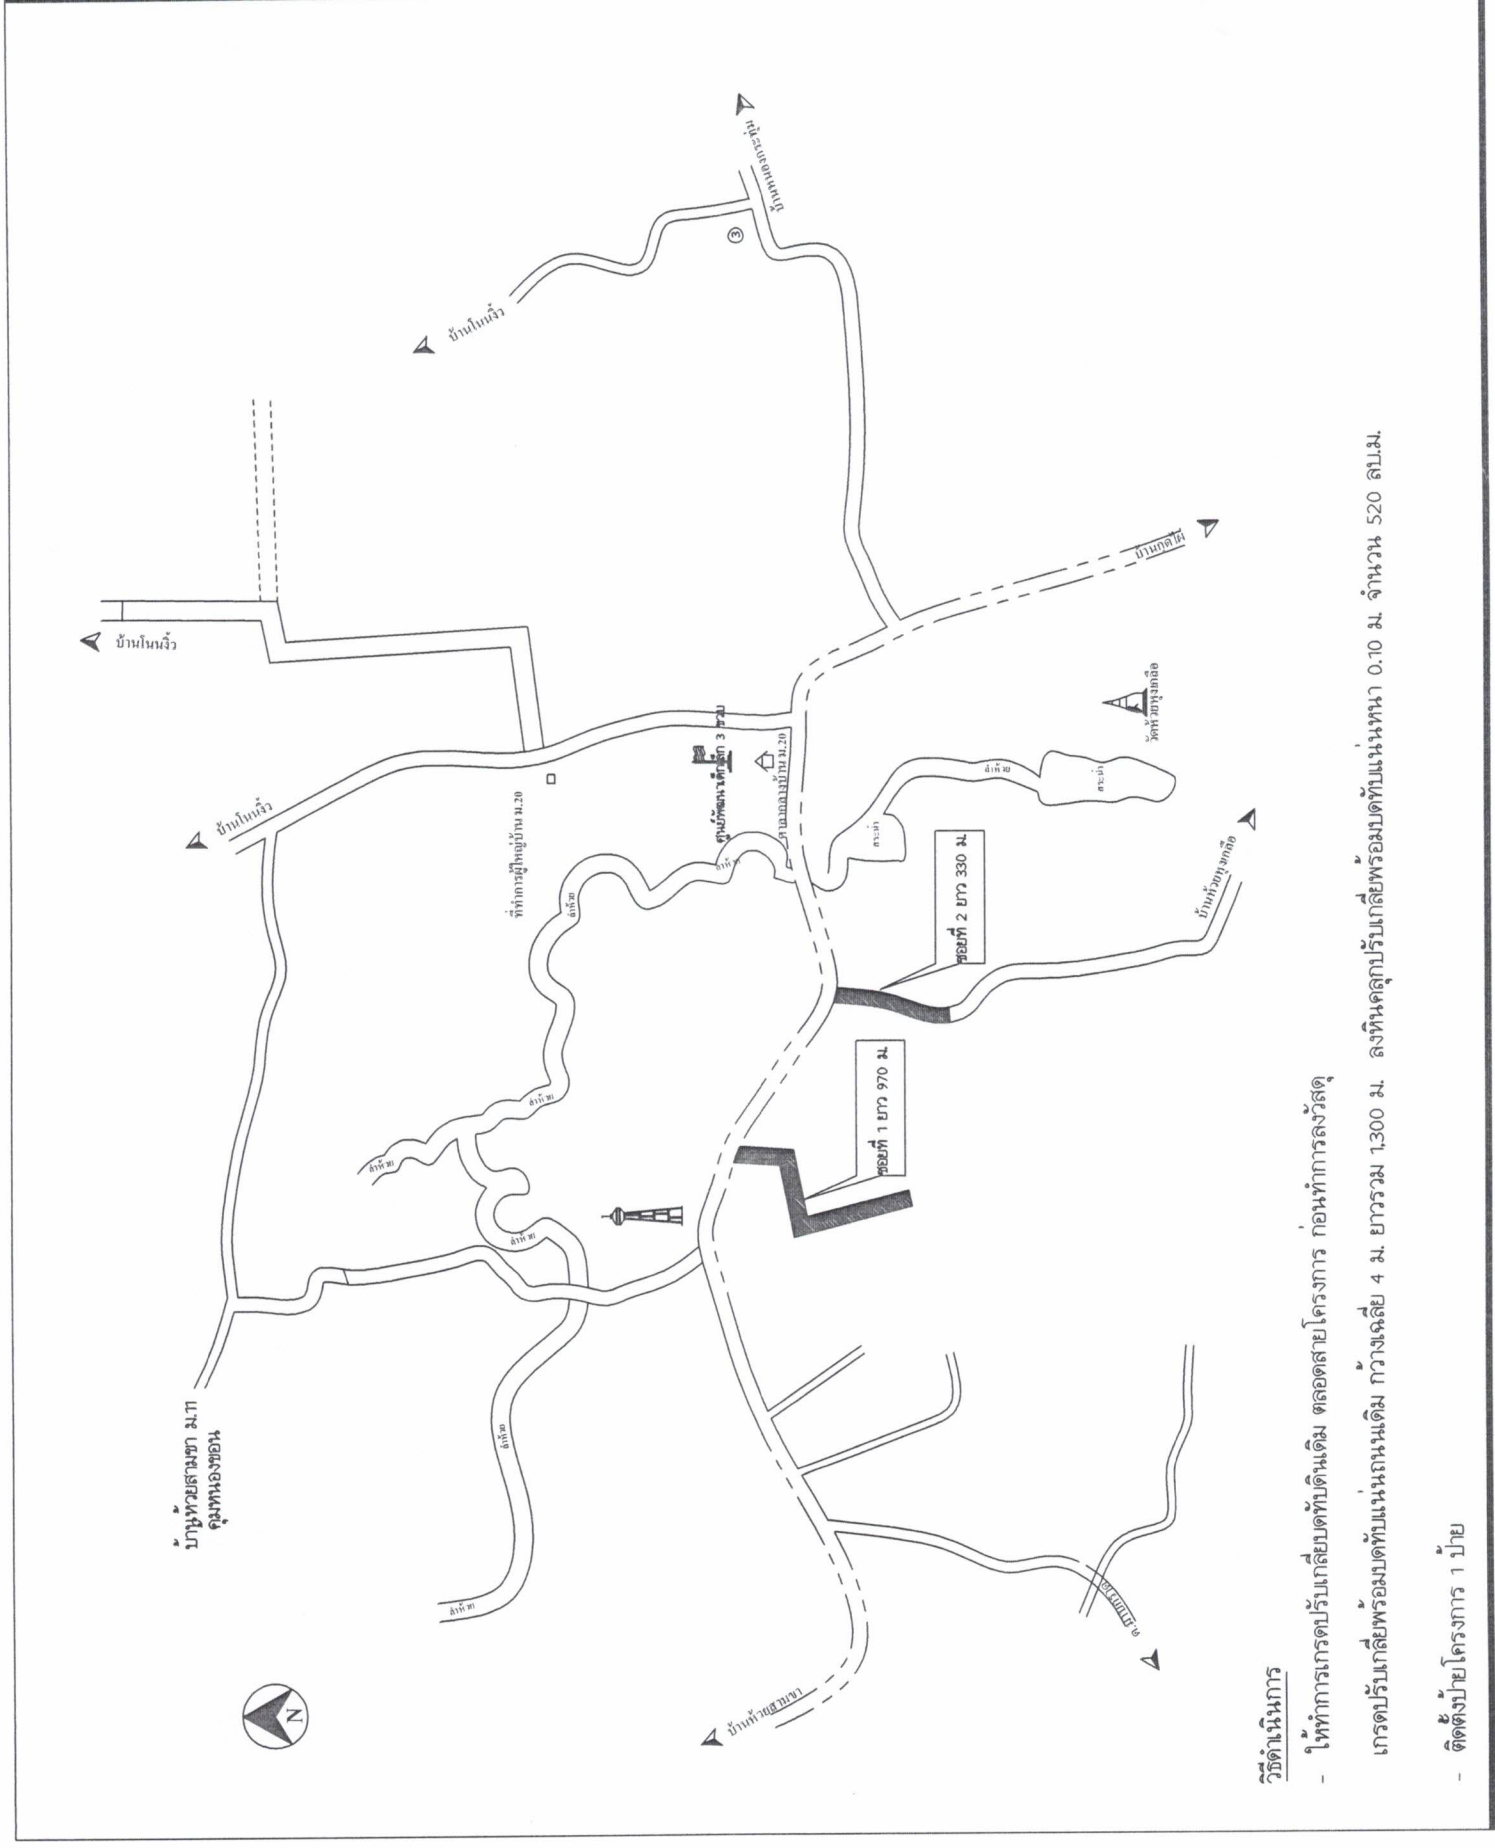


วิธีดำเนินการ

- ให้ทำการสำรวจพื้นที่ดินเดิม ตลอดจนโครงการ ก่อนทำการลงวัสดุ

การปรับปรุงพื้นที่พร้อมตัดดินเดิม กว้างเฉลี่ย 4 ม. ยาวรวม 1,300 ม. ลงหินคลุกปรับพื้นที่ประมาณ 0.10 ม. จำนวน 520 ลบ.ม.

- ติดตั้งป้ายโครงการ 1 ป้าย

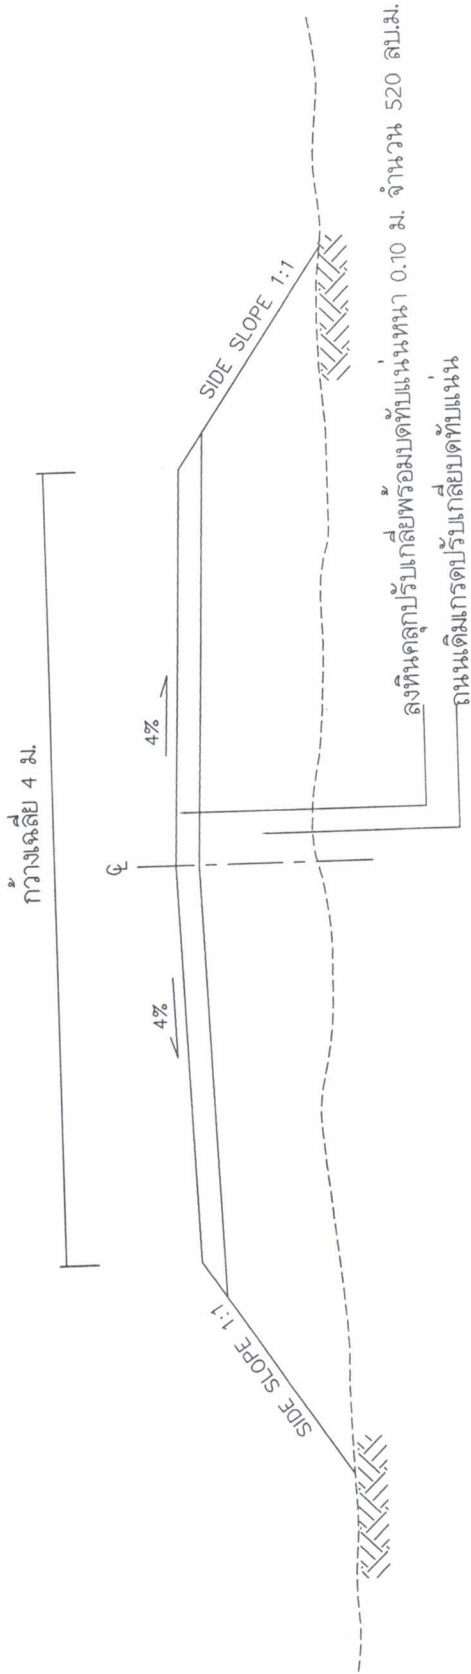

รูปตัดตามขวางงานลงหินคลุก

โครงการก่อสร้าง

ปรับปรุงถนนหินคลุก

สถานที่ก่อสร้าง

ปรับปรุงถนนหินคลุกภายในหมู่บ้าน ม.20 ต.พริ้ง อ.พระทองคำ จ.นม.

ออกแบบ/เขียนแบบ

[Signature]

(นายไกลสุต อิมสันทียะ)
ผอ.กองช่าง

ตรวจ

[Signature]

(นางสาวยาใจ อรุณเจริญฉาย)
รองปลัด อบต.

เห็นชอบ

[Signature]

(นายวรวิธภูมิ ภูมิศักดิ์)
ปลัด อบต.

อนุมัติ

[Signature]

(นายสมเกียรติ กังศรานนท์)
นายก อบต.

รายละเอียด

รูปตัดแสดงโครงสร้างถนน

วันที่

21/04/2564

SCALE

1:1 แสดง

แบบเลขที่

/2564

แผ่นที่

3/4

โครงการก่อสร้าง

ปรับปรุงถนนหินคลุก

สถานที่ก่อสร้าง
ปรับปรุงถนนหินคลุกภายในหมู่บ้าน ม.20
ต.พัทลุง อ.พระทองคำ จ.น.ม.

ออกแบบแบบเขียนแบบ
(นายไกลสุด จิมสันเทียะ)
ผอ.กองช่าง

ตรวจ
(นางสาวยาใจ อรุณเจริญฉาย)
รอง ปลัด อบต.


เห็นชอบ
(นายวรรณัฐ นิตติศักดิ์)
ปลัด อบต.

อนุมัติ
(นายสมเกียรติ กังศรานนท์)
นายก อบต.

รายละเอียด
นายโครงการ

วันที่
21/04/2564
แบบเลขที่
/2564

SCALE
ไม่แสดง
แผ่นที่
4/4

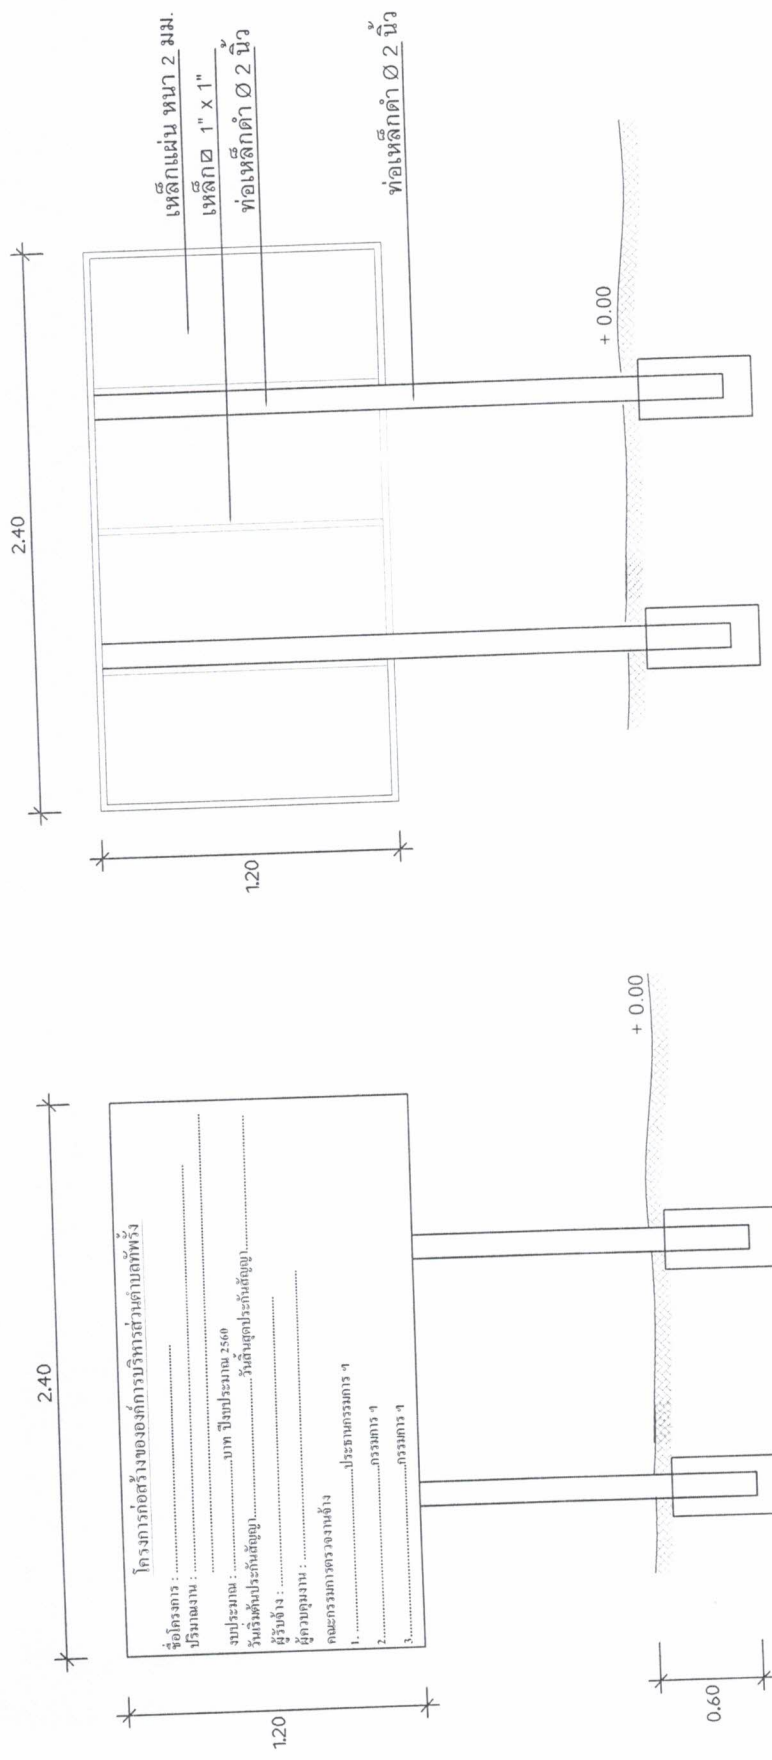

รูปด้านหลัง
NOT TO SCALE

รูปด้านหน้า
NOT TO SCALE

รายการประกอบแบบ

1. ทาสีกันสนิม 2 ครั้ง และทาสีน้ำมันสีเขียวทึบ 2 ครั้ง
2. ขนาดตัวอักษรต้องมีความเหมาะสมกับข้อความและขนาดของป้าย ใช้สีน้ำมันสีขาว
3. ทำการติดตั้งป้ายในบริเวณพื้นที่โครงการ ติดตั้งในจุดที่ปลอดภัยไม่บดบังทัศนียภาพในการมองเห็นของผู้สัญจรเส้นทาง
4. เพคคอนกรีตยึดฐานเสาทุกต้น ตามแบบ