



ประกาศองค์การบริหารส่วนตำบลห้วยผึ้ง

เรื่อง ประกาศการเปิดเผยข้อมูลรายละเอียดค่าใช้จ่ายเกี่ยวกับการจัดซื้อจัดจ้างราคากลางและการคำนวณราคากลาง

ตามองค์การบริหารส่วนตำบลห้วยผึ้ง ได้จ้างเหมาโครงการซ่อมแซมถนนสายบ้านตลุกขโค-โกรกมะขามป้อม หมู่ที่ 17 ตำบลห้วยผึ้ง อำเภอพระทองคำ จังหวัดนครราชสีมา เพื่อให้เป็นไปตามแนวทางการเปิดเผยรายละเอียดค่าใช้จ่ายเกี่ยวกับการจัดซื้อจัดจ้าง ราคากลางและการคำนวณราคากลางของสำนักงานป้องกันและปราบปรามการทุจริตแห่งชาติ จึงประกาศการเปิดเผยราคากลางและการคำนวณราคากลาง ดังรายละเอียดต่อไปนี้

ตารางแสดงวงเงินงบประมาณที่ได้รับการจัดสรรและราคากลางในงานจ้างก่อสร้าง

1. ชื่อโครงการซ่อมแซมถนนสายตลุกขโค-โกรกมะขามป้อม หมู่ที่ 17 ตำบลห้วยผึ้ง อำเภอพระทองคำ จังหวัดนครราชสีมา/ หน่วยงานเจ้าของโครงการ กองช่าง องค์การบริหารส่วนตำบลห้วยผึ้ง
2. วงเงิน งบประมาณที่ได้รับการจัดสรร 246,147 บาท (-สองแสนสี่หมื่นหกพันหนึ่งร้อยสี่สิบเจ็ดบาทถ้วน-)
3. ลักษณะงานโดยสังเขปโครงการซ่อมแซมถนนสายบ้านตลุกขโค – โกรกมะขามป้อม หมู่ที่ 17 ตำบลห้วยผึ้ง อำเภอพระทองคำ จังหวัดนครราชสีมา
-เกรดปรับเกลี่ยพร้อมบดทับถนนเดิม กว้าง 4.00 เมตร ยาว 4,000.00 เมตร พร้อมลงหินคลุก
ซ่อมแซมหลุมบ่อบดทับแน่น จำนวน 340.00 ลบ.ม. และพร้อมป้ายโครงการ 1 ป้าย
ราคากลางทั้งสิ้น 246,147 บาท (- สองแสนสี่หมื่นหกพันหนึ่งร้อยสี่สิบเจ็ดบาทถ้วน-)
4. ราคากลางคำนวณ ณ วันที่ 8 มกราคม 2562 เป็นเงิน 246,147 บาท
5. บัญชีประมาณราคากลาง
 - 5.1.สรุปประมาณราคาค่าก่อสร้าง (ปร.5)
 - 5.2.รายการประมาณการค่าก่อสร้าง (ปร.4)
 - 5.3.ราคาวัสดุก่อสร้าง เดือนมกราคม 2562
6. รายชื่อคณะกรรมการกำหนดราคากลาง
 - 6.1.นายไกลสุต ฉิมสันเทียะ ตำแหน่งผู้อำนวยการกองช่าง ประธานกรรมการ
 - 6.2.นางสาวท กบกลางดอน ตำแหน่ง ครู กรรมการ
 - 6.3.นางสาวศรินทร์ภัทร ฉอสันเทียะ ตำแหน่งเจ้าพนักงานธุรการ กรรมการและเลขานุการ

จึงประกาศมาเพื่อประชาสัมพันธ์ให้ทราบโดยทั่วกัน

สั่ง ณ วันที่ 15 มกราคม พ.ศ. 2562

(ลงชื่อ)

(นายสมเกียรติ กังกรานนท์)

นายกองค์การบริหารส่วนตำบลห้วยผึ้ง



ตารางแสดงวงเงินงบประมาณที่ได้รับการจัดสรรและราคากลางในงานจ้างก่อสร้าง

1. ชื่อโครงการซ่อมแซมถนนสายบ้านตลุกชงโค-โกรกมะขามป้อม หมู่ที่ 17 ตำบลทัพรั้ง อำเภอพระทองคำ จังหวัดนครราชสีมา /หน่วยงานเจ้าของโครงการ กองช่าง องค์การบริหารส่วนตำบลทัพรั้ง
2. วงเงิน งบประมาณที่ได้รับจัดสรร 246,147 บาท (-สองแสนสี่หมื่นหกพันหนึ่งร้อยสี่สิบเจ็ดบาทถ้วน-)
3. ลักษณะงานโดยสังเขปโครงการซ่อมแซมถนนสายบ้านตลุกชงโค - โกรกมะขามป้อม หมู่ที่ 17 ตำบลทัพรั้ง อำเภอพระทองคำ จังหวัดนครราชสีมา
-เกรดปรับเกลี่ยพร้อมบดทับถนนเดิม กว้าง 4.00 เมตร ยาว 4,000.00 เมตร พร้อมลงหินคลุกซ่อมแซมหลุมบ่อบดทับแน่น จำนวน 340.00 ลบ.ม. และพร้อมป้ายโครงการ 1 ป้าย
ราคากลางทั้งสิ้น 246,147 บาท (- สองแสนสี่หมื่นหกพันหนึ่งร้อยสี่สิบเจ็ดบาทถ้วน-)
4. ราคากลางคำนวณ ณ วันที่ 8 มกราคม 2562 เป็นเงิน 246,147 บาท
5. บัญชีประมาณราคากลาง
 - 5.1.สรุปประมาณราคาค่าก่อสร้าง (ปร.5)
 - 5.2.รายการประมาณการค่าก่อสร้าง (ปร.4)
 - 5.3.ราคาวัสดุก่อสร้าง เดือนมกราคม 2562
- 6.รายชื่อคณะกรรมการกำหนดราคากลาง

6.1.นายไกลสุด ฉิมสันเทียะ	ตำแหน่งผู้อำนวยการกองช่าง	ประธานกรรมการ
6.2.นางสาวท กบกลางดอน	ตำแหน่งครู	กรรมการ
6.3.นางสาวศรินทร์ภัทร ฉอสน์เทียะ	ตำแหน่งเจ้าพนักงานธุรการ	กรรมการและเลขานุการ

ชื่อโครงการ ซ่อมแซมถนนสายบ้านตลุกขงโค-โกรกมะขามป้อม ม.17

ปริมาณงาน เกรตปรับเกลี่ยพร้อมบดทับถนนเดิม กว้าง 4ม. ยาว 4000 ม. พร้อมลงหินคลุกซ่อมแซมหลุมบ่อตบแน่น จำนวน 340 ลบ.ม.

ป้ายโครงการ 1 ป้าย

สถานที่ก่อสร้าง บ้านตลุกขงโค ม.17 ตำบล หัฟั้ง อำเภอ พระทองคำ จังหวัดนครราชสีมา

หน่วยงานเจ้าของโครงการ องค์การบริหารส่วนตำบลหัทธัง อำเภอพระทองคำ จังหวัดนครราชสีมา

ผู้ประมาณราคา นายไกลสุด ฉิมสันเทียะ ตำแหน่ง ผู้อำนวยการกองช่าง องค์การบริหารส่วนตำบลหัทธัง

ประมาณราคาเมื่อวันที่ 8 มกราคม 2562 ราคาน้ำมันดีเซลเฉลี่ย ลิตรละ 25 บาท

ลำดับที่	รายการ	รวมค่างานต้นทุน	ภาษี	รวมค่าก่อสร้าง	หมายเหตุ
1	ค่าวัสดุ	182,047.20	7%	194,790.50	
2	ค่าเครื่องจักร	47,997.20	7%	51,357.00	
	รวมเป็นราคาก่อสร้าง			246,147.51	
สรุป	คิดเป็นเงินค่าก่อสร้างประมาณ			246,147.00	
				(สองแสนสี่หมื่นหกพันหนึ่งร้อยสี่สิบเจ็ดบาทถ้วน)	

(ลงชื่อ).....ผู้ประมาณการ

(นายไกลสุด ฉิมสันเทียะ)

ผอ.กองช่าง

(ลงชื่อ).....ตรวจ

(นางสาวยาใจ อรุณเจริญฉาย)

รองปลัดองค์การบริหารส่วนตำบล

(ลงชื่อ).....เห็นชอบ

(นายฉัตรชัย กิ่งชัยภูมิ)

ปลัดองค์การบริหารส่วนตำบลหัทธัง

(ลงชื่อ).....อนุมัติ

(นายสมเกียรติ กังศรานนท์)

นายกองค์การบริหารส่วนตำบลหัทธัง

คณะกรรมการกำหนดราคากลาง

(ลงชื่อ).....ประธานกรรมการ

(นายไกลสุด ฉิมสันเทียะ)

ผู้อำนวยการกองช่าง

(ลงชื่อ).....กรรมการ

(นางสาวท กบกลางคอน)

ครู

(ลงชื่อ).....กรรมการ

(นางสาวศรินทร์ นอนเทียะ)

เจ้าพนักงานธุรการชำนาญงาน

สรุปประมาณราคา

ชื่อโครงการ ซ่อมแซมถนนสายบ้านตุลขงโค-โกรกมะขามป้อม ม.17
 ปริมาณงาน เกรดปรับเกลี่ยพร้อมบดทับถนนเดิม กว้าง 4ม. ยาว 4000 ม. พร้อมลงหินคลุกซ่อมแซมหลุมบ่อดทับถนน จำนวน 340 ลบ.ม. ป้ายโครงการ 1 ป้าย
 สถานที่ก่อสร้าง บ้านตุลขงโค ม.17 ตำบล ท้องคำ อำเภอ พระทองคำ จังหวัดนครราชสีมา
 หน่วยงานเจ้าของโครงการ องค์การบริหารส่วนตำบลท่ง อำเภอพระทองคำ จังหวัดนครราชสีมา
 ผู้ประมาณราคา นายไกลสุด ฉิมสันเทียะ ตำแหน่ง ผู้อำนวยการกองช่าง องค์การบริหารส่วนตำบลท่ง
 ประมาณราคาเมื่อวันที่ 8 มกราคม 2562 ราคาน้ำมันดีเซลเฉลี่ย ลิตรละ 25 บาท

ที่	รายการ	หน่วย	จำนวน	วัสดุ/หน่วย	รวมราคารับ	เครื่องจักร/หน่วย	รวมราคาเครื่องจักร	หมายเหตุ
1	ช่วงที่ 1 ลงหินคลุก กว้าง 4.0 ม. ยาว 4000 ม. 1.1 เกรดปรับเกลี่ยพื้นทางเดิม กว้าง 4.0 ม. 1.2 งานลงหินคลุกพร้อมบดทับถนน ซ่อมแซมหลุมบ่อ	ตร.ม. ลบ.ม. ป้าย	16,000.00 340.00 1.00	- 528.08 2,500.00	- 179,547.20 2,500.00	1.67 62.58 -	26,720.00 21,277.20 -	-บดทับแน่นดีด75%ของ ค่าบดอัดแน่นพื้นทาง
2	ป้ายโครงการ				182,047.20		47,997.20	
	รวมงานต้นทุน							

(ลงชื่อ).....ผู้ประมาณการ
 (นายไกลสุด ฉิมสันเทียะ)
 ผอ.กองช่าง

คิดราคาหิ้นคลูก

คิดราคาจากแหล่งวัสดุ

(1) ราคาหิ้นคลูกเกรด A	119.94 บาท/ตัน	(ราคา ณ โรงไม้ ต. พังอรณ อ.โชคชัย จ.นม.)
(2) ราคาหิ้นคคิดเป็น ลบ.ม.(หนัก1.60 ตัน/ลบ.ม.)	191.904 บาท/ลบ.ม.	
(3) ค่าขนส่ง 115 กม. รถพ่วง	230.56	บาท/ลบ.ม. น้ำมัน 25.00-25.99 บาท จากแหล่งวัสดุถึง ต.ทัพรั้ง
(4)รวมค่างานต้นทุน (2)+(3)	422.46	บาท/ลบ.ม.
(5) อัตราส่วนค่าวัสดุเมื่อเทียบ (4)×1.25	528.08	บาท/ลบ.ม.
คิดราคาเพียง	528.08	บาท/ลบ.ม.

(นายไกรสุต อิมสันเทียะ)

ผอ.กองช่าง

206	บานประตูไม้สัก บานทึบ ขนาด 80 x 200 ซม. กรอบบานขนาด 1 1/4" x 4" ลูกฟักหน้า 1/2"	บาน	1,822.43	1,822.43	
207	บานประตูไม้เนื้อแข็ง บานทึบ ขนาด 80 x 200 ซม. กรอบบานขนาด 1 1/4" x 4" ลูกฟักหน้า 1/2"	บาน	1,214.95	1,214.95	
208	บานหน้าต่างไม้เนื้อแข็ง บานทึบ ขนาด 80 x 110 ซม. กรอบบานขนาด 1 1/4" x 4" ลูกฟักหน้า 1/2"	บาน	560.75	560.75	
209	วงกบประตูไม้เนื้อแข็ง ไม่มีช่องแสง ขนาด 80 x 200 ซม. ขนาดไม้วงกบ 2" x 4"	ชุด	607.48	607.48	
210	วงกบนหน้าต่างไม้เนื้อแข็ง ไม่มีช่องแสง ขนาด 80 x 110 ซม. ขนาดไม้วงกบ 2" x 4"	ชุด	542.06	542.06	
211	ตะปุดอกไม้ ชนิดพอม ขนาด 3 นิ้ว	กก.	56.07	56.07	
212	ตะปุดอกกอนกรีต ขนาด 3" - 4"	กก.	112.15	112.15	
213	ตะปูเกลียว ขนาด 3"	ตัว	3.27	3.27	
214	ตะปูเกลียว ขนาด 4"	ตัว	3.74	3.74	
215	ขอยึดกระเบื้อง ขนาด 6"	อัน	3.74	3.74	
216	ขอยึดกระเบื้อง ขนาด 8"	อัน	7.48	7.48	
217	กลอนอลูมิเนียม ขนาด 6 นิ้ว	อัน	56.07	56.07	
218	กลอนทองเหลือง ขนาด 6 นิ้ว	อัน	70.09	70.09	
219	ปูนซีเมนต์ปอร์ตแลนด์ ปูนถุง ประเภท 1 ตราช้าง	ตัน	2,383.18	2,383.18	
220	ปูนซีเมนต์ผสม ปูนถุง บรรจุ 50 กก./ถุง ตราเสือ	ตัน	2,542.06	2,542.06	
221	ฟลีนโค้ท เบอร์ 3 ขนาด 3.5 กก. ตราเซลล์	กระป๋อง	355.14	355.14	
222	เซลล์ลาด ชนิดเกล็ด สีเหลือง	กก.	607.48	607.48	
223	น้ำยาประสานท่อพีวีซี ชนิดธรรมดา ขนาด 250 กรัม ตราท่อน้ำไทย	กระป๋อง	102.80	102.80	
224	ทรายหยาบ	ลบ.ม.	406.54	406.54	
225	ทรายละเอียด	ลบ.ม.	457.95	457.95	
226	หินย้อย เบอร์ 1 ราคา ณ โรงไม้	ตัน	242.99	242.99	
227	หินย้อย เบอร์ 2 ราคา ณ โรงไม้	ตัน	252.34	252.34	
228	หินย้อย 3/4" ราคา ณ โรงไม้	ตัน	267.91	267.91	
229	หินย้อย 3/8" ราคา ณ โรงไม้	ตัน	213.40	213.40	
230	หินคลุก ราคา ณ โรงไม้	ตัน	119.94	119.94	
231	หินใหญ่ ละเอียด ขนาด 15 - 30 ซม. ราคา ณ โรงไม้	ตัน	238.32	238.32	
232	ก้อนน้ำบอสนาม ขนาด 1/2 นิ้ว ตราชันว	อัน	102.80	102.80	
233	ก้อนอ่างล้างหน้า แบบอะคริลิก ขนาด 1/2 นิ้ว ตราคอโตโต้ รุ่น CT_162C7N	อัน	830.84	830.84	
234	ถังซีเมนต์สำเร็จรูป กลวง สูง 40 ซม. ตก. 100 ซม.	อัน	355.14	355.14	
235	ถังซีเมนต์สำเร็จรูป กลวง สูง 33 ซม. ตก. 80 ซม.	อัน	112.15	112.15	
236	ถังซีเมนต์สำเร็จรูป กลวง สูง 50 ซม. ตก. 80 ซม.	อัน	233.64	233.64	
237	ฝาถังซีเมนต์สำเร็จรูป ตก. 80 ซม.	อัน	93.46	93.46	
238	ฝาถังซีเมนต์สำเร็จรูป ตก. 100 ซม.	อัน	355.14	355.14	
239	สายไฟฟ้า VAF สายแบนแกนคู่ แรงดัน 300 โวลต์ ขนาด 2 x 1.5 ตร.มม. ยาว 100 เมตร ตราบางกอกเดบิล	ม้วน	911.21	911.21	
240	สายไฟฟ้า VAF สายแบนแกนคู่ แรงดัน 300 โวลต์ ขนาด 2 x 2.5 ตร.มม. ยาว 100 เมตร ตราบางกอกเดบิล	ม้วน	1,485.98	1,485.98	
241	สตาร์ทเตอร์ ขนาด 4-65 วัตต์ ตราฟิลิปส์	อัน	9.35	9.35	

·ᑦᑦᑦᑦᑦᑦᑦᑦ

·ᑦᑦᑦᑦᑦᑦᑦᑦ (ᑦᑦᑦ)

·ᑦᑦᑦᑦᑦᑦᑦᑦ (ᑦᑦᑦ)

·ᑦᑦᑦᑦᑦᑦᑦᑦ (ᑦᑦᑦ)

·ᑦᑦᑦᑦᑦᑦᑦᑦ (ᑦᑦᑦ)

·ᑦᑦᑦᑦᑦᑦᑦᑦ (ᑦᑦᑦ) ᑦᑦᑦ

·ᑦᑦᑦᑦᑦᑦᑦᑦ (ᑦᑦᑦ) ᑦᑦᑦᑦᑦᑦᑦᑦ

·ᑦᑦᑦᑦᑦᑦᑦᑦ (ᑦᑦᑦ)

·ᑦᑦᑦᑦᑦᑦᑦᑦ (ᑦᑦᑦ)

·ᑦᑦᑦᑦᑦᑦᑦᑦ (ᑦᑦᑦ)

·ᑦᑦᑦᑦᑦᑦᑦᑦ (ᑦᑦᑦ)

·ᑦᑦᑦᑦᑦᑦᑦᑦ (ᑦᑦᑦ)

·ᑦᑦᑦᑦᑦᑦᑦᑦ (ᑦᑦᑦ)

ตารางค่าดำเนินการและค่าเสื่อมราคา

ราคาน้ำมันเชื้อเพลิงโซล่า ที่ อำเภอเมือง 25.00 - 25.99 บาท / ลิตร

(ราคาเครื่องจักร 2558)

ลำดับ	ลักษณะงาน	หน่วย	ค่าดำเนินการ บาท/หน่วย	ค่าเสื่อมราคา (บาท)		รวมค่างาน (บาท)	
				ปกติ	ฝนชุก	ปกติ	ฝนชุก
1	งานถางป่าขาดต่อ						
	ขนาดเบา	ตร.ม.	1.45	0.22	0.28	1.67	1.73
	ขนาดกลาง	ตร.ม.	2.95	0.55	0.69	3.50	3.64
	ขนาดหนัก	ตร.ม.	4.47	0.78	0.98	5.25	5.45
2	งานดินคันทาง						
	ขุด - ขน	ลบ.ม. หลวม	17.18	3.51	4.39	20.69	21.57
	บดทับ	ลบ.ม. แน่น	32.88	10.80	13.50	43.68	46.38
3	งานตัด - ขึ้นรูปคันทาง						
	ดิน - ขุดตัด	ลบ.ม. ปกติ	17.47	3.06	3.83	20.53	21.30
	- ดัก	ลบ.ม. หลวม	6.18	1.70	2.13	7.88	8.31
	หินผุ - ขุดตัด	ลบ.ม. ปกติ	27.40	3.34	4.18	30.74	31.58
	- ดันและดัก	ลบ.ม. หลวม	32.94	5.18	6.48	38.12	39.42
	หินแข็ง - เจาะระเบิด	ลบ.ม. ปกติ	60.74	4.66	5.83	65.40	66.57
	- ดันและดัก	ลบ.ม. หลวม	52.95	19.00	23.75	71.95	76.70
4	งานวัสดุคัดเลือก ลูกเรียงรองพื้นทาง						
	ขุด - ขน	ลบ.ม. หลวม	24.04	6.52	8.15	30.56	32.19
	ผสม (ผสมกับวัสดุอื่นๆ)	ลบ.ม. แน่น	7.88	1.46	1.83	9.34	9.71
	บดทับ	ลบ.ม. แน่น	39.46	12.96	16.20	52.42	55.66
5	งานไหล่ทางลูกรัง ผสม - บดทับ						
	ผสม (ผสมกับวัสดุอื่นๆ)	ลบ.ม. แน่น	14.83	2.75	3.44	17.58	18.27
	บดทับ	ลบ.ม. แน่น	47.12	20.90	26.13	68.02	73.25
6	งานพื้นทาง (หินคลุก)						
	ผสม (Blend)	ลบ.ม. แน่น	19.80	4.20	5.25	24.00	25.05
	บดทับ	ลบ.ม. แน่น	57.73	25.71	32.14	83.44	89.87
7	งานตัดแต่งชั้นบันได	ลบ.ม. แน่น	6.04	1.66	2.08	7.70	8.12
8	งานขุดรื้อคันทางเดิมแล้วบดทับ						
	ลูกรัง 10 ซม.	ตร.ม.	8.32	2.11	2.64	10.43	10.96
	หินคลุก 10 ซม.	ตร.ม.	10.15	3.38	4.23	13.53	14.38
	ผิว AC 5 ซม.	ตร.ม.	9.12	1.75	2.19	10.87	11.31
9	งานราดยางโพรมิโค้ด	ตร.ม.	6.01	0.62	0.78	6.63	6.79
10	งานราดยางแทคโค้ด	ตร.ม.	5.57	0.88	1.10	6.45	6.67
11	งานผิวทางแบบบาง						
	ชั้นเดียว (1/2 ")	ตร.ม.	13.12	2.21	2.76	15.33	15.88
	ชั้นเดียว (3/4 ")	ตร.ม.	18.13	3.05	3.81	21.18	21.94
	สองชั้น (3/4 " + 3/8 ")	ตร.ม.	26.95	4.54	5.68	31.49	32.63
	สองชั้น (1 " + 1/2 ")	ตร.ม.	39.48	6.64	8.30	46.12	47.78
12	งานเคลือบหิน ขจัดฝุ่น (Pre - Coat)						
	ชั้นเดียว (1/2 ")	ลบ.ม. หลวม	1.72	0.49	0.61	2.21	2.33
	ชั้นเดียว (3/4 ")	ลบ.ม. หลวม	2.37	0.68	0.85	3.05	3.22
	สองชั้น (3/4 " + 3/8 ")	ลบ.ม. หลวม	3.53	1.00	1.25	4.53	4.78
	สองชั้น (1 " + 1/2 ")	ลบ.ม. หลวม	5.17	1.47	1.84	6.64	7.01

·ᠠᠨᠠᠭᠤᠨᠠᠨᠠᠨ

·ᠠᠨᠠᠭᠤᠨᠠᠨᠠᠨ (᠑᠙)

·ᠠᠨᠠᠭᠤᠨᠠᠨᠠᠨ (᠑᠙)

·ᠠᠨᠠᠭᠤᠨᠠᠨᠠᠨ (᠑᠙)

·ᠠᠨᠠᠭᠤᠨᠠᠨᠠᠨ (᠑)

·ᠠᠨᠠᠭᠤᠨᠠᠨᠠᠨ (᠑)

·ᠠᠨᠠᠭᠤᠨᠠᠨᠠᠨ (᠑) ᠠᠨᠠᠭᠤᠨᠠᠨᠠᠨ

·ᠠᠨᠠᠭᠤᠨᠠᠨᠠᠨ (᠑)

·ᠠᠨᠠᠭᠤᠨᠠᠨᠠᠨ (᠑)

·ᠠᠨᠠᠭᠤᠨᠠᠨᠠᠨ (᠑)

·ᠠᠨᠠᠭᠤᠨᠠᠨᠠᠨ (᠑)

·ᠠᠨᠠᠭᠤᠨᠠᠨᠠᠨ (᠑)


·ᠠᠨᠠᠭᠤᠨᠠᠨᠠᠨ (᠑)

ตารางค่าขนส่งวัสดุก่อสร้าง รถบรรทุก 10 ล้อ และรถลากพ่วง (กรณีน้ำหนักรวมไม่เกิน 47 ตัน)

ภูมิประเทศเป็น ที่ราบ มีทางลาดยาง และการจราจรปกติ

ราคาน้ำมันเชื้อเพลิงโซล่า ที่ อำเภอเมือง 25.00 - 25.99 บาท / ลิตร

ระยะ ขนส่ง กม.	ค่าบรรทุก บาท / ตัน	ค่าบรรทุก บาท / ลบ.ม.	ระยะ ขนส่ง กม.	ค่าบรรทุก บาท / ตัน	ค่าบรรทุก บาท / ลบ.ม.	ระยะ ขนส่ง กม.	ค่าบรรทุก บาท / ตัน	ค่าบรรทุก บาท / ลบ.ม.
1	4.37	6.12	41	59.11	82.76	81	116.20	162.68
2	5.63	7.88	42	60.55	84.76	82	117.61	164.65
3	6.89	9.64	43	61.96	86.75	83	119.05	166.67
4	8.14	11.40	44	63.40	88.75	84	120.46	168.65
5	9.40	13.16	45	64.82	90.75	85	121.91	170.67
6	10.66	14.92	46	66.25	92.76	86	123.32	172.65
7	11.91	16.68	47	67.68	94.75	87	124.74	174.64
8	13.17	18.44	48	69.10	96.74	88	126.16	176.63
9	14.43	20.20	49	70.53	98.74	89	127.59	178.62
10	15.68	21.95	50	71.96	100.74	90	129.05	180.67
11	16.94	23.71	51	73.39	102.74	91	130.48	182.67
12	18.19	25.47	52	74.81	104.73	92	131.87	184.61
13	19.45	27.23	53	76.23	106.72	93	133.30	186.62
14	20.71	28.99	54	77.66	108.72	94	134.73	188.63
15	22.02	30.83	55	79.09	110.73	95	136.17	190.64
16	23.45	32.83	56	80.51	112.72	96	137.61	192.65
17	24.87	34.82	57	81.94	114.71	97	139.01	194.61
18	26.30	36.82	58	83.36	116.71	98	140.45	196.64
19	27.73	38.82	59	84.79	118.71	99	141.86	198.60
20	29.15	40.82	60	86.23	120.72	100	143.31	200.63
21	30.58	42.82	61	87.65	122.71	101	144.71	202.60
22	32.01	44.81	62	89.08	124.71	102	146.17	204.64
23	33.44	46.81	63	90.50	126.71	103	147.58	206.61
24	34.86	48.80	64	91.94	128.71	104	148.99	208.59
25	36.29	50.80	65	93.35	130.69	105	150.45	210.63
26	37.71	52.80	66	94.79	132.70	106	151.87	212.62
27	39.14	54.80	67	96.21	134.69	107	153.29	214.60
28	40.57	56.80	68	97.63	136.68	108	154.70	216.59
29	41.99	58.79	69	99.06	138.68	109	156.13	218.58
30	43.42	60.79	70	100.49	140.68	110	157.55	220.57
31	44.85	62.79	71	101.92	142.69	111	158.97	222.56
32	46.27	64.78	72	103.35	144.70	112	160.40	224.56
33	47.70	66.78	73	104.77	146.68	113	161.83	226.56
34	49.13	68.78	74	106.21	148.70	114	163.26	228.56
35	50.55	70.77	75	107.63	150.68	115	164.69	230.56
36	51.98	72.78	76	109.05	152.67	116	166.12	232.57
37	53.41	74.77	77	110.48	154.67	117	167.56	234.58
38	54.83	76.77	78	111.90	156.66	118	169.00	236.60
39	56.27	78.77	79	113.33	158.67	119	170.44	238.61
40	57.69	80.76	80	114.77	160.67	120	171.88	240.64

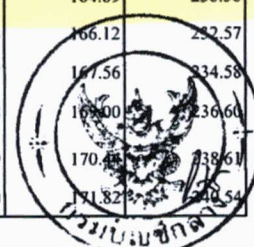

ՄԱՍԻՆ

ՄԱՍԻՆ (100)

ՄԱՍԻՆ (100)

ՄԱՍԻՆ

ՄԱՍԻՆ



ขนาดตัวอักษร

ก

ก

ก

การแสดงผล

ก

ก

ก

ภาษา

EN

TH

หน้าหลัก | เกี่ยวกับ ปตท. | นักลงทุนสัมพันธ์ | ผลิตภัณฑ์และบริการ | โอกาสทางธุรกิจ | ความยั่งยืน | ร่วมงานกับเรา | ค้นหา

ราคาขายปลีกภูมิภาค

PTTPLC Internet Siteหน้าหลัก | Media Center | ราคาน้ำมัน

ค้นหาราคาน้ำมัน

นครราชสีมา ▼

ตกลง


ราคาขายปลีกภูมิภาค 08 ม.ค. 2562

ราคาน้ำมันขายปลีก กกม.และปริมาณ

(หน่วยแสดงเป็น บาท/ลิตร ยกเว้น NGV เป็นบาท/กก.)

อำเภอ	Blue Gasoline 95	Blue Gasohol 91	Blue Gasohol 95	Blue Gasohol E20	Blue Gasohol E85	Blue Diesel	Hy Force Premium Diesel
เมืองนครราชสีมา	33.43	25.75	26.02	23.01	19.21	25.06	28.66
ครบุรี	33.54	25.86	26.13	23.12	19.32	25.17	28.77
เสิงสาง	33.57	25.89	26.16	23.15	19.35	25.20	28.80
คง	33.56	25.88	26.15	23.14	19.34	25.19	28.79
บ้านเหลื่อม	33.60	25.92	26.19	23.18	19.38	25.23	28.83
จักราช	33.47	25.79	26.06	23.05	19.25	25.10	28.70
โชคชัย	33.46	25.78	26.05	23.04	19.24	25.09	28.69
ด่านขุนทด	33.45	25.77	26.04	23.03	19.23	25.08	28.68
โนนไทย	33.47	25.79	26.06	23.05	19.25	25.10	28.70
โนนสูง	33.47	25.79	26.06	23.05	19.25	25.10	28.70
ขามสะแกแสง	33.48	25.80	26.07	23.06	19.26	25.11	28.71
บัวใหญ่	33.55	25.87	26.14	23.13	19.33	25.18	28.78
ประทาย	33.58	25.90	26.17	23.16	19.36	25.21	28.81
ปักธงชัย	33.48	25.80	26.07	23.06	19.26	25.11	28.71

ค่าจ้างงานในชั้นดินชั้นที่ ๑ (Para Soil Cement)		390.0
ค่าวัสดุจากแหล่ง	-	-
ค่าดำเนินการ+ค่าวัสดุรวม (ค่าขนส่ง)	-	-
ค่าขนส่ง	-	-
รวม (๑) + (๒) + (๓)	-	-
จำนวนชั้น	-	-
ค่าชั้นดิน (๔%) = 100 กก. (100 x A)	254.00	A=2.54 มท
ค่าจ้างพรวน (NP-Preblend) = 13.59 ลิตร (13.59 x B)	530.01	B=39 มท/ไร่
ค่าวัสดุจำนวนรวม = 150,000 / (๑)	0.00	ค่าวัสดุ=0
ค่าดำเนินการ+ค่าวัสดุรวม (ค่าขนส่ง)	41.74	
ค่าดำเนินการ+ค่าวัสดุรวม (ค่าขนส่ง)	52.42	
ค่าดำเนินการ+ค่าวัสดุรวม (ค่าขนส่ง)	42.98	
รวม (๑) + (๒) + (๓) + (๔) + (๕) + (๖) + (๗) + (๘) + (๙) + (๑๐) + (๑๑) + (๑๒)	921.2	

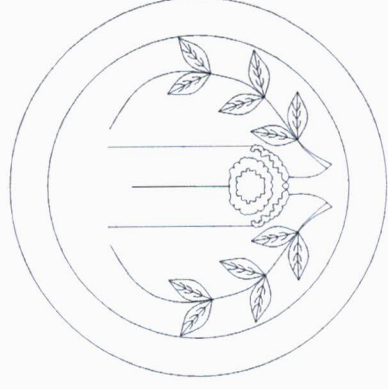

โครงการก่อสร้าง

ตามงบประมาณรายจ่าย ประจำปีงบประมาณ 2562

โครงการ

ซ่อมแซมถนนสายบ้านตลุกชงโค-โกรกมะขามป้อม ม.17

ปริมาณงาน

เกรดปรับเกลี่ยพร้อมบดทับถนนเดิม กว้าง 4ม. ยาว 4000 ม. พร้อมลงหินคลุก

ซ่อมแซมหลุมบ่อดทับแน่น จำนวน 340 ลบ.ม. บ้ายโครงการ 1 บ้าย

สถานที่ดำเนินการ

บ้านตลุกชงโค หมู่ที่ 17 ตำบลทัพวัง ต.ทัพวัง อ.พระทองคำ จ.นครราชสีมา

โดย

องค์การบริหารส่วนตำบลทัพวัง

รายการประกอบแบบ

1. วิศวกรดำเนินการ

1. ก่อนดำเนินการลงวัสดุให้ผู้รับจ้างจะต้องทำการปรับปรุงสภาพพื้นเดิมและนำวัสดุที่ชำรุดเสียหาย และวัสดุที่ไม่เหมาะสม ออกก่อนทำการลงวัสดุ และทำการกรวดปรับเปลี่ยนทับพื้นเดิมตลอดสายทาง (รายละเอียดระบุตามแบบข้างท้าย)
2. หินคลุก ทำการเปลี่ยนถมและบดทับด้วยเครื่องจักร ระบายค.ร.บด+รตนา
3. เพื่อให้เป็นไปตามหลักวิชาการหรือเพื่อแก้ไขข้อขัดแย้งในรูปแบบรายละเอียดประกอบแบบให้อยู่ในดุลยพินิจของผู้ควบคุมงานและผู้จ้าง

2. การส่งมอบงาน

1. นำเอกสารการส่งมอบงานดังนี้
 - รูปถ่ายการก่อนการดำเนินการ ระหว่างดำเนินการ และดำเนินการแล้วเสร็จ
 - หนังสือส่งมอบงานของผู้รับจ้าง

โครงการก่อสร้าง	
ซ่อมแซมถนนสายบ้านตลุกขี้โค โครงการมะขามป้อม ม.17	
สถานที่ก่อสร้าง	
บ้านตลุกขี้โค หมู่ที่ 17 ต.พิพิธ อ.พระทองคำ จ.นม.	
ออกแบบ/เขียนแบบ	
นายไกลสุต จิมสันเทียะ ผอ.กองช่าง	
นางสาวยาใจ อรุณเจริญฉาย รองปลัด อบต.	
เห็นชอบ	
นายฉัตรชัย กิ่งชัยกัญญมิ ปลัด อบต.	
อนุมัติ	
นายสมเกียรติ์ กังศรานนท์ นายก อบต.	
รายละเอียด	
รายการประกอบแบบ	
วันที่ 8/01/2562	SCALE ไม่แสดง
แบบเลขที่ /2562	แผ่นที่ 1/4

โครงการก่อสร้าง

ซ่อมแซมถนนสายบ้านตุลขงโค

โครงการซ่อม ม. 17

สถานที่ก่อสร้าง

บ้านตุลขงโค หมู่ที่ 17

ต.พัทลุง อ.พะทอ จ.นบ.

ออกแบบ/เขียนแบบ

นายไกลสุต จิมสันเทียะ

ผอ.กองช่าง

ตรวจ

นางสาววัยใจ อรุณเจริญฉาย

รองปลัด อบต.

เห็นชอบ

นายฉัตรชัย กิ่งชัยกัญญุมิ

ปลัด อบต.

อนุมัติ

นายสมเกียรติ กังศรานนท์

นายก อบต.

รายละเอียด

แผนผังแสดงจุดก่อสร้าง

วันที่

8/01/2562

แบบเลขที่


/2562

SCALE

ไม่แสดง


แผ่นที่


2/4

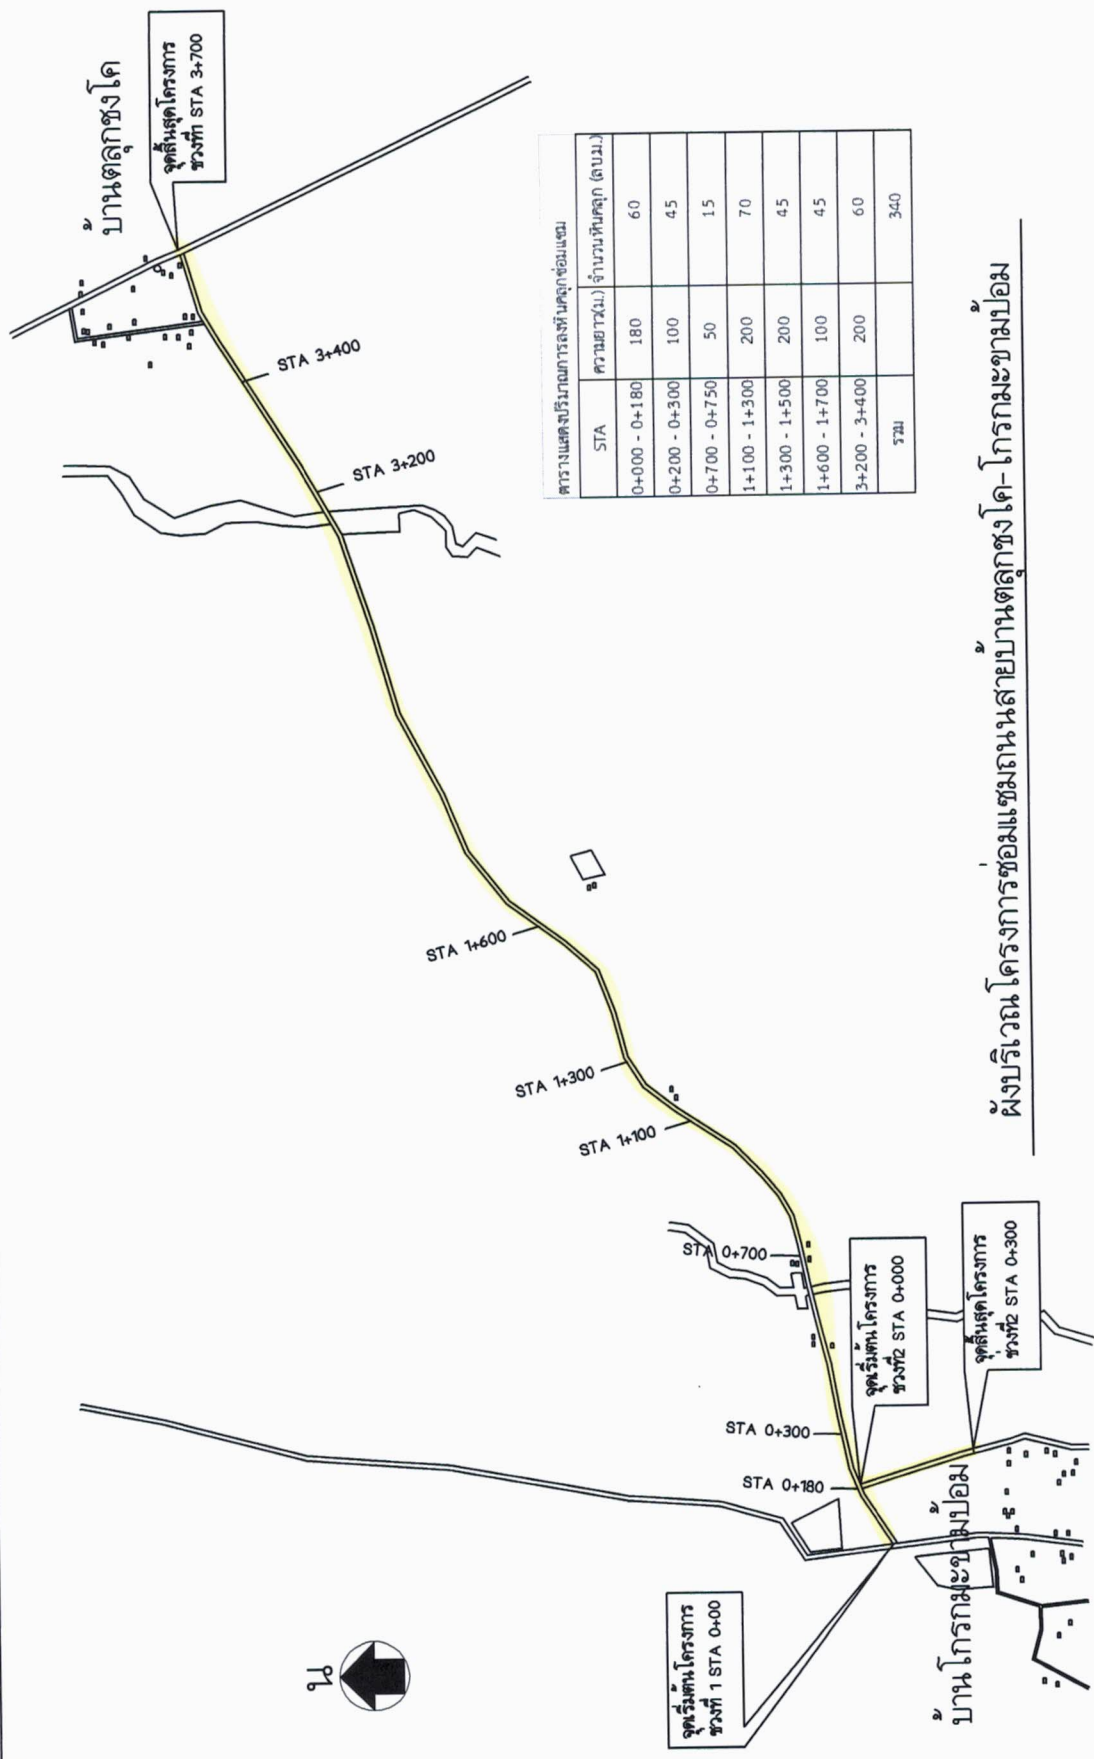

ผังบริเวณโครงการซ่อมแซมถนนสายบ้านตุลขงโค-โกรกมะขามป้อม

- วิธีดำเนินการ
- ให้ทำการเกรดปรับเกลี่ยบดทับดินเดิม ตลอดสายโครงการ ก่อนทำการลงวัสดุ
 - เกรดปรับเกลี่ยพร้อมบดทับดินเดิม กว้าง 4ม. ยาวรวม 4000 ม. พร้อมลงหินคลุกซ่อมแซมหลุมบอดที่บ่บนัน จำนวน 340 ลบม.
 - ติดตั้งป้ายโครงการ 1 ป้าย

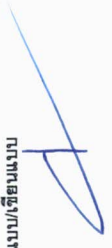โครงการก่อสร้าง ซ่อมแซมถนนสายบ้านตลุกขี้เต โครงการขามป้อม ม. 17	
สถานที่ก่อสร้าง บ้านตลุกขี้เต หมู่ที่ 17 ต.พริก อ.พระทองคำ จ.นม.	
ออกแบบ/เขียนแบบ 	นายไอลสุด จิมสันเทียะ ผอ.กองช่าง
	นางสาวยาใจ อรุณเจริญฉาย รองปลัด อบต.
เห็นชอบ 	นายจัดรัช กังชัยกัญญภูมิ ปลัด อบต.
อนุมัติ	
	นายสมเกียรติ กังศรานนท์ นายก อบต.
รายละเอียด รูปตัดแสดงโครงสร้างถนน	
วันที่ 8/01/2562	SCALE ไม่แสดง
แบบเลขที่ /2562	แผ่นที่ 3/4

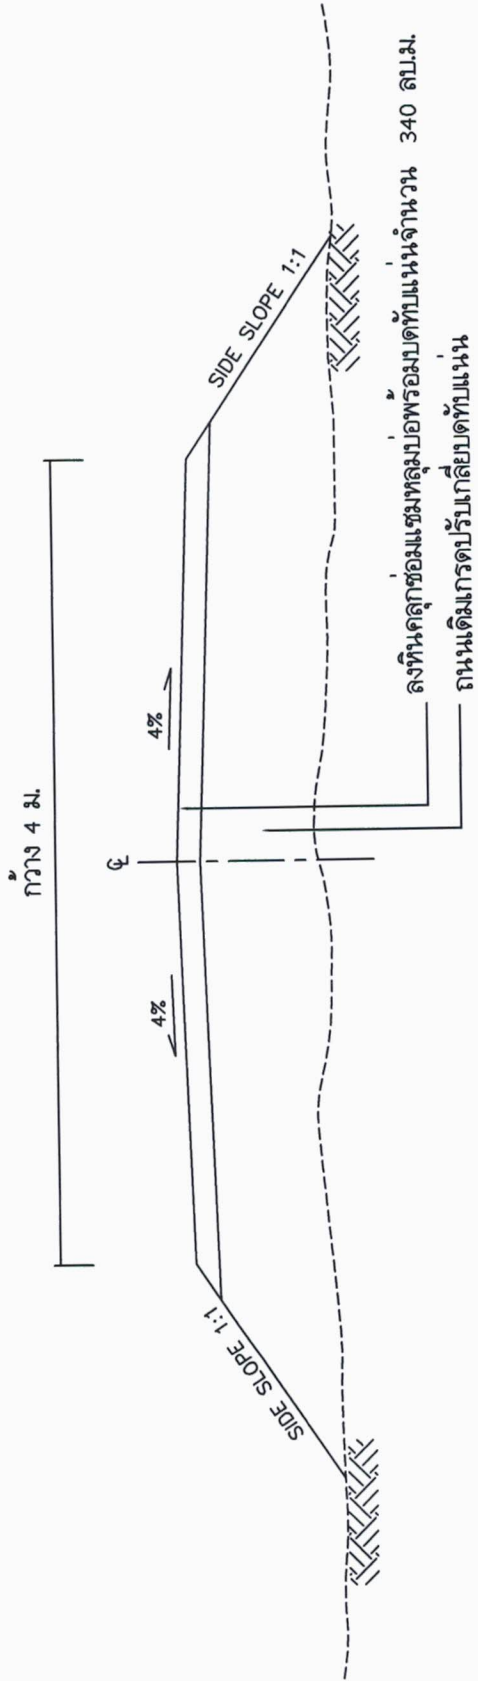

ลงหินคลุกซ่อมแซมหลุมบ่อพร้อมบดทับแน่นจำนวน 340 ลบ.ม.
ถนนเดิมกรวดปรับเกลี่ยบดทับแน่น

รูปตัดตามขวางงานลงหินคลุก

โครงการก่อสร้างขององค์การบริหารส่วนตำบลทัพรั้ง

ชื่อโครงการ :

ปริมาณงาน :

งบประมาณ :

วันที่เริ่มปฏิบัติงาน :

ผู้รับจ้าง :

ผู้ควบคุมงาน :

คณะกรรมการตรวจสอบงานจ้าง

1.

2.

3.

4.


5.

ตราสัญลักษณ์ อบต.ทัพรั้ง



120

2.40

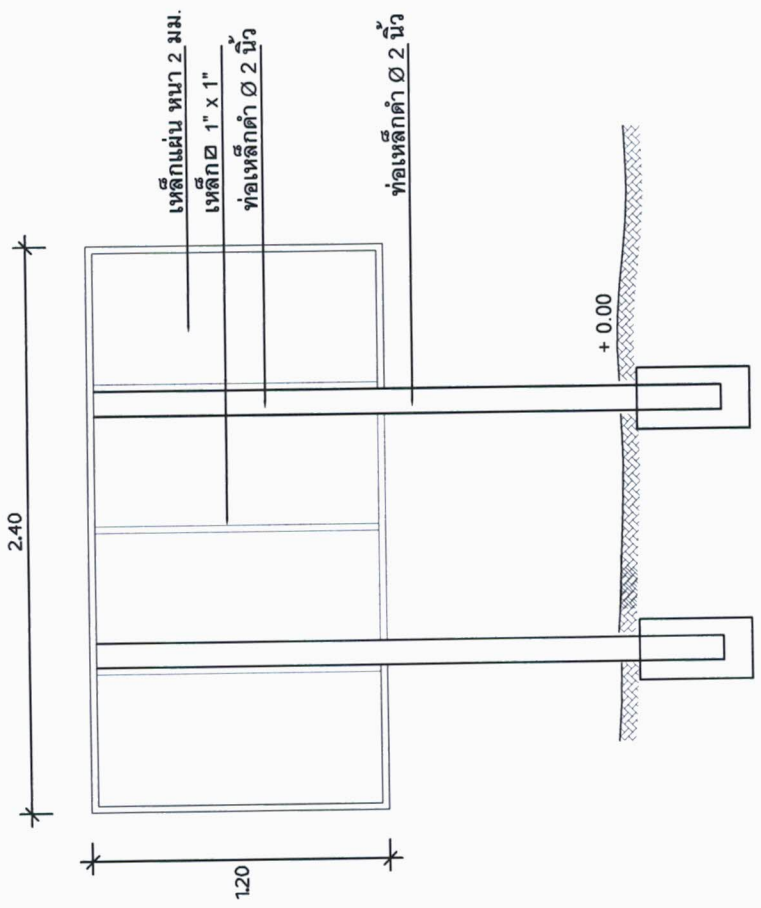

รูปด้านหน้า
NOT TO SCALE

รูปด้านหลัง
NOT TO SCALE

- รายการประกอบแบบ
1. ทาสีกันสนิม 2 ครั้ง และทาสีน้ำมันสีเขียวทึบ 2 ครั้ง
 2. ขนาดตัวอักษรต้องมีขนาดที่เหมาะสมกับข้อความและขนาดของป้าย ใช้สีน้ำมันสีขาว
 3. เขียนตราสัญลักษณ์ อบต.ทัพรั้ง ขนาด 0.30 เมตร ด้วยสีน้ำมันสีขาว
 4. ทำการติดตั้งป้ายในบริเวณพื้นที่โครงการ ติดตั้งในจุดที่ปลอดภัยไม่บดบังทัศนียภาพในการมองเห็นของผู้สัญจรเส้นทาง
 5. เติมน้ำมันสีฐานเสาทุกต้น ตามแบบ

โครงการก่อสร้าง ซ่อมแซมถนนสายบ้านดงลูกชังโค โกรกมะขามป้อม ม.17	สถานที่ก่อสร้าง บ้านดงลูกชังโค หมู่ที่ 17 ต.ทัพรั้ง อ.พระทองคำ จ.นม.	ออกแบบเขียนแบบ  นายไกรสร จิมสันเทียะ ผอ.กองช่าง	นางสาวยาใจ อรุณเจริญฉาย รองปลัด อบต.	เห็นชอบ  นายจักรชัย กิ่งชัยชัยภูมิ ปลัด อบต.	อนุมัติ  นายสมเกียรติ กังศรานนท์ นายก อบต.	รายละเอียด ป่าปอกรงการ	วันที่ 8/01/2562	SCALE ไม่แสดง	แบบเลขที่ /2562	แผ่นที่ 4/4
--	--	---	---	--	---	---------------------------	---------------------	------------------	--------------------	----------------