



ประกาศองค์การบริหารส่วนตำบลท่ง

เรื่อง ประกาศการเปิดเผยข้อมูลรายละเอียดค่าใช้จ่ายเกี่ยวกับการจัดซื้อจัดจ้างราคากลางและการคำนวณราคากลาง

ตามที่องค์การบริหารส่วนตำบลท่ง ได้จ้างเหมาโครงการก่อสร้างถนนลาดยางสายโนนสูง - โคกเพชร หมู่ที่ ๑๖ ตำบลท่ง อำเภोधงคำ จังหวัดนครราชสีมา เพื่อให้เป็นไปตามแนวทางการเปิดเผยรายละเอียดค่าใช้จ่ายเกี่ยวกับการจัดซื้อจัดจ้างตามพระราชบัญญัติการจัดซื้อจัดจ้างและการบริหารพัสดุภาครัฐ พ.ศ. ๒๕๖๐ จึงประกาศการเปิดเผยราคากลางและการคำนวณราคากลาง ดังรายละเอียดต่อไปนี้

ตารางแสดงวงเงินงบประมาณที่ได้รับการจัดสรรและราคากลางในงานจ้างก่อสร้าง

๑. ชื่อโครงการก่อสร้างถนนลาดยางสายโนนสูง - โคกเพชร หมู่ที่ ๑๖ ตำบลท่ง
อำเภोधงคำ จังหวัดนครราชสีมา
๒. หน่วยงานเจ้าของโครงการ กองช่าง องค์การบริหารส่วนตำบลท่ง
๓. วงเงิน งบประมาณที่ได้รับการจัดสรร ๓๘๐,๐๐๐ บาท (สามแสนแปดหมื่นบาทถ้วน)
๔. ลักษณะงานโดยสังเขป ก่อสร้างทางผิวทางเคบซีล (Cape Seal) กว้าง ๖ เมตร ยาว ๑๘๐ เมตร
ลงหินคลุกบดอัดแน่นหนา ๐.๑๕ ม. พร้อมงานตีเส้นจราจรและป้ายโครงการ จำนวน ๑ ป้าย
(รายละเอียดตามแบบแปลนขององค์การบริหารส่วนตำบลท่งกำหนด)
๕. ราคากลางคำนวณ ณ วันที่ ๑๓ กันยายน ๒๕๖๔ เป็นเงิน ๓๘๐,๐๐๐ บาท
๖. บัญชีประมาณราคากลาง
 - ๖.๑. สรุปประมาณราคาก่อสร้าง (ปร.๕)
 - ๖.๒. รายการประมาณการค่าก่อสร้าง (ปร.๔)
 - ๖.๓. ราคาวัสดุก่อสร้าง เดือน สิงหาคม ๒๕๖๔
๗. รายชื่อคณะกรรมการกำหนดราคากลาง
 - ๗.๑. นายไกลสุด ฉิมสันเทียะ ตำแหน่ง ผู้อำนวยการกองช่าง ประธานกรรมการ
 - ๗.๒. นายศักดิ์เกษม ม้าขุนทด ตำแหน่ง นักจัดการงานทั่วไป กรรมการ
 - ๗.๒. นางสาวศรินทร์ภัทร ฉอสันเทียะ ตำแหน่ง เจ้าพนักงานธุรการ กรรมการและเลขานุการ

จึงประกาศมาเพื่อประชาสัมพันธ์ให้ทราบโดยทั่วกัน

สั่ง ณ วันที่ ๑๓ เดือน กันยายน พ.ศ. ๒๕๖๔

(ลงชื่อ)

(นายสมเกียรติ กังสราชนนท์)

นายกองค์การบริหารส่วนตำบลท่ง



ตารางแสดงวงเงินงบประมาณที่ได้รับการจัดสรรและราคากลางในงานจ้างก่อสร้าง

๑. ชื่อโครงการก่อสร้างถนนลาดยางสายโนนสูง - โคกเพชร หมู่ที่ ๑๖ ตำบลทัพรั้ง
อำเภอพระทองคำ จังหวัดนครราชสีมา
๒. หน่วยงานเจ้าของโครงการ กองช่าง องค์การบริหารส่วนตำบลทัพรั้ง
๓. วงเงิน งบประมาณที่ได้รับการจัดสรร ๓๘๐,๐๐๐ บาท (สามแสนแปดหมื่นบาทถ้วน)
๔. ลักษณะงานโดยสังเขป ก่อสร้างทางผิวทางเคบซีล(Cape Seal) กว้าง ๖ เมตร ยาว ๑๘๐ เมตร
ลงหินคลุกบดอัดแน่นหนา ๐.๑๕ ม. พร้อมงานตีเส้นจราจรและป้ายโครงการ จำนวน ๑ ป้าย
(รายละเอียดตามแบบแปลนขององค์การบริหารส่วนตำบลทัพรั้งกำหนด)
๕. ราคากลางคำนวณ ณ วันที่ ๑๓ กันยายน ๒๕๖๔ เป็นเงิน ๓๘๐,๐๐๐ บาท
๖. บัญชีประมาณราคากลาง
 - ๖.๑. สรุปประมาณราคาก่อสร้าง (ปร.๕)
 - ๖.๒. รายการประมาณการค่าก่อสร้าง (ปร.๔)
 - ๖.๓. ราคาวัสดุก่อสร้าง เดือน สิงหาคม ๒๕๖๔
๗. รายชื่อคณะกรรมการกำหนดราคากลาง

๗.๑. นายไกลสุด ฉิมสันเทียะ	ตำแหน่ง ผู้อำนวยการกองช่าง	ประธานกรรมการ
.....	ทราบ	
๗.๒. นายศักดิ์เกษม มำขุนทด	ตำแหน่ง นักจัดการงานทั่วไป	กรรมการ
.....	ทราบ	
๗.๓. นางสาวศรัณภัทร ฉอสนเทียะ	ตำแหน่ง เจ้าพนักงานธุรการ	กรรมการและเลขานุการ
.....	ทราบ	

สรุปผลการประมาณราคาค่าก่อสร้าง

โครงการ ก่อสร้างถนนลาดยางสายโนนสูง-โคกเพชร

ปริมาณงาน ก่อสร้างทางผิวทางเคปซีล(Cape Seal) กว้าง 6 เมตร ยาว 180 เมตร ลงหินคลุกบดอัดแน่นหนา 0.15 ม.

พร้อมงานตีเส้นจราจรและป้ายโครงการ จำนวน 1 ป้าย

สถานที่ก่อสร้าง บ้านโคกเพชร หมู่ที่ 16 ต.ทัพวัง อ. พระทองคำ จ.นครราชสีมา

เจ้าของงาน องค์การบริหารส่วนตำบลทัพวัง

ประมาณการตามแบบ ปร.4 จำนวน 1 แผ่น

ตามแบบเลขที่ อบต.ทัพวัง ที่ /2564

ประมาณราคา เมื่อวันที่ วันที่13.....เดือน...กันยายน.. 2564

ลำดับที่	รายการ	รวมค่างานต้นทุน	Factor F	รวมค่าก่อสร้าง	หมายเหตุ
1	ประเภทงานทาง	304,169.92	1.3607	413,884.01	Factor F พื้นที่ปกติ - เงินล่วงหน้าจ่าย 0.0% - ดอกเบี้ยเงินกู้ 5.0% - เงินประกันผลงานหัก 0.0% - เงินภาษีมูลค่าเพิ่ม 7.0%
	รวมเป็นค่าก่อสร้าง			413,884.01	
สรุป	คิดเป็นเงินค่าก่อสร้างประมาณ			380,000.00	
ตัวอักษร (สามแสนแปดหมื่นบาทถ้วน)					

ความยาวถนน 180 ม. เฉลี่ยราคา กม. ละ 2,111,111 บาท

(ลงชื่อ).....ผู้ประมาณการ

(นายไกลสุด จิมสันเทียะ)

ผอ.กองช่าง

(ลงชื่อ).....เห็นชอบ

(นางสาวยาใจ อรุณเจริญฉาย)

รองปลัดองค์การบริหารส่วนตำบลทัพวัง

รักษาราชการแทน ปลัดองค์การบริหารส่วนตำบลทัพวัง

(ลงชื่อ).....อนุมัติ

(นายสมเกียรติ กังสรวานนท์)

นายกองค์การบริหารส่วนตำบลทัพวัง

คณะกรรมการกำหนดราคากลาง

(ลงชื่อ).....ประธานกรรมการ

(นายไกลสุด จิมสันเทียะ)

(ลงชื่อ).....กรรมการ

(นายศักดิ์เกษม มาขุนทด)

(ลงชื่อ).....กรรมการ

(นางสาวศรินทร์ภัทร ขอสันเทียะ)

แบบประเมินราคางานก่อสร้างทาง สะพาน และท่อเหลี่ยม

ปร.4

โครงการ ก่อสร้างถนนลาดยางสายโนนสูง-โคกเพชร

ปริมาณงาน ก่อสร้างทางผิวทางเคปซีล (Cape Seal) กว้าง 6 เมตร ยาว 180 เมตร ลงหินคลุกบดอัดแน่นหนา 0.15 ม.

พร้อมงานตีเส้นจราจรและป้ายโครงการ จำนวน 1 ป้าย

สถานที่ก่อสร้าง บ้านโคกเพชร หมู่ที่ 16 ต.ทัพวัง อ. พระทองคำ จ.นครราชสีมา

ระยะทาง 0.180 กม. ผิวจราจรกว้าง 6.00 เมตร ไหล่ทางกว้างข้างละ 0.00 ม.

ช่วง จาก กม. 0+000 ถึง กม. 0+180

ลำดับ ที่	รายการ	หน่วย	จำนวน	ราคาต่อ หน่วย	ราคาทุน	F _n	ราคาต่อ หน่วย F _n	ราคากลาง	หมายเหตุ
1	งานดินคันทาง								
	- งานกรุยทางทางป่า	ตร.ม.	-	-	-	-	-	-	
	- งานขุดรื้อปรับเกลี่ยแต่งและบดอัดคันทางเดิม	ตร.ม.	1,080.00	8.98	9,698.40	1.3607	12.22	13,196.61	
2	งานโครงสร้างทาง และผิวจราจร					1.3607			
	- งานชั้นพื้นทาง(หินคลุก) หนาเฉลี่ย 0.15 ม.	ลบ.ม	162.00	761.56	123,372.72	1.3607	1,036.25	167,873.26	
	- งาน Prime Coat (บนพื้นทางหินคลุก)	ตร.ม.	1,080.00	31.16	33,652.80	1.3607	42.40	45,791.36	
	- งานผิวจราจรลาดยางแบบ Cape Seal	ตร.ม.	1,080.00	117.45	126,846.00	1.3607	159.81	172,599.35	
3	งานติดตั้งเครื่องหมายจราจร					1.3607			
	-งานตีเส้นจราจร(เทอร์โมพลาสติกสีขาว+สีเหลือง)	ตร.ม.	40.50	200.00	8,100.00	1.3607	272.14	11,021.67	
5	งานป้ายโครงการ	ป้าย	1.00	2,500.00	2,500.00	1.3607	3,401.75	3,401.75	
	รวมค่างานต้นทุนงานทาง				304,169.92			413,884.00	
	รวมค่างานก่อสร้างโดยประมาณ							413,884.00	

(ลงชื่อ).....ผู้ประมาณการ

(นายไกลสุด ฉิมสันเทียะ)

ผอ.กองช่าง

ข้อมูลประกอบการประมาณราคา

กองช่าง องค์การบริหารส่วนตำบลทัพรั้ง กระทรวงมหาดไทย

ชื่อโครงการ

ก่อสร้างถนนลาดยางตลิ่งขงโค-โกรกมะขามป้อม ม.17 ต.ทัพรั้ง อ.พระทองคำ จ.นม.

แหล่งวัสดุ

5	อ.ปากช่อง จ.นครราชสีมา	หินคลุก	222.00	บาท/ลบ.ม. ขนส่ง	115 กม. =	222.96	บาท/ลบ.ม.	รถล้อยลากพ่วง
6	อ.ปากช่อง จ.นครราชสีมา	หินฝุ่น	297.00	บาท/ลบ.ม. ขนส่ง	115 กม. =	222.96	บาท/ลบ.ม.	รถล้อยลากพ่วง
7	อ.ปากช่อง จ.นครราชสีมา	หิน 3/4"	404.00	บาท/ลบ.ม. ขนส่ง	115 กม. =	222.96	บาท/ลบ.ม.	รถล้อยลากพ่วง
8	อ.ปากช่อง จ.นครราชสีมา	หิน 1/2"	446.00	บาท/ลบ.ม. ขนส่ง	115 กม. =	222.96	บาท/ลบ.ม.	รถล้อยลากพ่วง
9	อ.ปากช่อง จ.นครราชสีมา	หิน 3/8"	309.00	บาท/ลบ.ม. ขนส่ง	115 กม. =	222.96	บาท/ลบ.ม.	รถล้อยลากพ่วง
11	อ.ปากช่อง จ.นครราชสีมา	หินผสม AC	309.00	บาท/ลบ.ม. ขนส่ง	115 กม. =	222.96	บาท/ลบ.ม.	รถล้อยลากพ่วง
12	กรุงเทพมหานคร-นครราชสีมา	ยาง Css - 1	24,100.00	บาท/ตัน ขนส่ง	50 กม. =	69.55	บาท/ตัน	รถล้อยลากพ่วง
13	กรุงเทพมหานคร-นครราชสีมา	ยาง Css - 1h	24,900.00	บาท/ตัน ขนส่ง	50 กม. =	69.55	บาท/ตัน	รถล้อยลากพ่วง
14	กรุงเทพมหานคร-นครราชสีมา	ยาง Crs - 2	24,500.00	บาท/ตัน ขนส่ง	50 กม. =	69.55	บาท/ตัน	รถล้อยลากพ่วง
15	กรุงเทพมหานคร-นครราชสีมา	ยาง Cms - 2h	24,900.00	บาท/ตัน ขนส่ง	50 กม. =	69.55	บาท/ตัน	รถล้อยลากพ่วง
16	กรุงเทพมหานคร-นครราชสีมา	ยาง MC -70	40,500.00	บาท/ตัน ขนส่ง	50 กม. =	69.55	บาท/ตัน	รถล้อยลากพ่วง
17	กรุงเทพมหานคร-นครราชสีมา	ยาง AC 60-70 (ถึง Plant Mobile)	22,000.00	บาท/ตัน ขนส่ง	50 กม. =	69.55	บาท/ตัน	รถล้อยลากพ่วง

รายการประมาณราคาต่อหน่วย (ราคาน้ำมันโซล่าที่ อ.เมือง 29 - 29.99 'บาท')

พื้นที่ปกติ

1. งานกรุยทาง	(ขนาดเบา)							
ค่าดำเนินการ+ค่าเสื่อมราคาเครื่องจักร				ค่างาน ตร.ม. ละ	=	1.44	บาท	
2. งานปรับเกลี่ยแต่งและบดอัดคันทางเดิม								
ค่าดำเนินการ+ค่าเสื่อมราคาเครื่องจักร				ค่างาน ตร.ม. ละ	=	8.98	บาท	
8. งานชั้นพื้นทางหินคลุก								
8.1 งานชั้นพื้นทางหินคลุก								
ค่าวัสดุที่แหล่งปากไม้ (รวมค่าตัด)				ค่างาน ลบ.ม. ละ	=	222.00	บาท (หลวม)	(72)
ค่าขนส่งวัสดุจากแหล่งถึงหน้างาน	115	กม.			=	222.96	บาท	(73)
... รวม..(72+73..)					=	444.96	บาท	(74)
อัตราส่วนการยุบตัวเมื่อบดทับ (...74...) x 1.5					=	667.44	บาท	(75)
ค่าดำเนินการ+ค่าเสื่อมราคา (BLEND)					=	20.88	บาท	(76)
ค่าดำเนินการ+ค่าเสื่อมราคา (บดทับ)					=	73.24	บาท	(73)
... รวมค่างานต้นทุน (...75+76+77..)				ค่างาน ลบ.ม. ละ	=	761.56	บาท (แน่น)	

ค่าตัวแปร

F = Traffic Factor สำหรับงานบำรุงทาง					=	1.013	(F)
Y = ค่ายางแอสฟัลท์ CRS-2 ที่โรงงานรวมค่าขนส่ง				ตันละ	=	24,569.55	บาท (Y)
Y1 = ค่ายางแอสฟัลท์ CSS-1 ที่โรงงานรวมค่าขนส่ง				ตันละ	=	24,169.55	บาท (Y1)
Y2 = ค่ายางแอสฟัลท์ CSS-1h ที่โรงงานรวมค่าขนส่ง				ตันละ	=	24,969.55	บาท (Y2)
Y3 = ค่ายางแอสฟัลท์ AC 60-70 ที่โรงงานรวมค่าขนส่ง				ตันละ	=	22,069.55	บาท (Y3)
H = ค่ายางแอสฟัลท์ Cms-2h ที่โรงงานรวมค่าขนส่ง				ตันละ	=	24,969.55	บาท (H)
ค่ายางแอสฟัลท์ MC-70 ที่โรงงานรวมค่าขนส่ง				ตันละ	=	40,569.55	บาท
X = ราคาหิน 1/2 " ที่ปากไม้รวมค่าขนส่ง				ลบ.ม. ละ	=	668.96	บาท (X)
X1 = ราคาหินฝุ่น ที่ปากไม้รวมค่าขนส่ง				ลบ.ม. ละ	=	519.96	บาท (X1)
X2 = ราคาหิน 3/8 " ที่ปากไม้รวมค่าขนส่ง				ลบ.ม. ละ	=	531.96	บาท (X2)
X3 = ราคาหินผสมแอสฟัลท์ ที่ปากไม้รวมค่าขนส่ง				ลบ.ม. ละ	=	531.96	บาท (X3)
D = ค่าขนส่งวัสดุผสมระหว่างทำการฉาบผิว / เสริมผิว คิดเป็นระยะทาง 1 ใน 4				ลบ.ม. ละ	=	8.88 บาท / ลบ.ม.	(D)

ชื่อโครงการ ก่อสร้างถนนลาดยางตลิ่งขงโค-โกรกมะขามป้อม ม.17 ต.ทัพรั้ง อ.พระทองคำ จ.นม.

9. งานลาดยาง

9.1 งาน PRIME COAT บนพื้นทาง

ค่างาน CSS-1 (1.0 x Y1 /1000)	=	24.17	บาท/ตร.ม.	(86)
ค่าดำเนินการ+ค่าเสื่อมราคา	=	6.99	บาท/ตร.ม.	(87)
... รวมค่างานต้นทุน (..86+87..)	=	31.16	บาท/ตร.ม.	

10. งานผิวทาง

10.1 งานลาดยางแบบ CAPE SEAL

พื้นที่	A (sst.)	B (Fog)	C (Slurry)
ปกติ	15.49	2.63	11.76
ฝนตกชุก	0.00	0.00	0.00

ระยะทางที่ปูผิวทาง	=	1.000	กม. (L)	
ระยะทางขนส่งใช้ L/4	=	1.000	กม.	
ค่าขนส่งหินสั่งทำ CHIP SEAL (D)	=	8.88	บาท/ลบ.ม.	(92)
ค่าขนส่งวัสดุผสม SLURRY SEAL (P)	=	8.88	บาท/ลบ.ม.	(93)
ค่างานต้นทุน CHIP SEAL				
ค่าหิน+ค่างาน+ค่าขนส่ง	=	25,238.51	บาท	(94)
ค่าดำเนินการ+ค่าเสื่อมราคา	ปกติ A=	15.49	บาท/ตร.ม.	(95)
ค่าวัสดุ=0.01286X+0.00123Y+0.01222D	=	38.93	บาท/ตร.ม.	(96)
ค่างานต้นทุน CHIP SEAL = ค่าดำเนินการ+ค่าเสื่อมราคา+ค่าหิน+ค่างาน+ค่าขนส่ง	=	54.42	บาท/ตร.ม.	(97)
ค่างานต้นทุน FOG SPRAY				
ค่างาน+ค่าขนส่ง	=	24,169.55	บาท	(98)
ค่าดำเนินการและค่าเสื่อมราคา	ปกติ B=	2.63	บาท/ตร.ม.	(99)
ค่าวัสดุ=0.00031Y1	=	7.49	บาท/ตร.ม.	(100)
ค่างานต้นทุน FOG SPRAY = ค่าดำเนินการ+ค่าเสื่อมราคา+ค่างาน	=	10.12	บาท/ตร.ม.	101
ค่างานต้นทุน SLURRY SEAL				
ค่าหิน+ค่างาน+ค่าขนส่ง	=	25,489.51	บาท	(102)
ค่าดำเนินการ+ค่าเสื่อมราคา	ปกติ C=	11.76	บาท/ตร.ม.	(103)
ค่าวัสดุ = (527.7+1.21550X1+0.25779Y2+1.85P)*1/185	=	41.15	บาท/ตร.ม.	(104)
ค่างานต้นทุน SLURRY SEAL = ค่าดำเนินการ+ค่าเสื่อมราคา+ค่าหิน+ค่างาน+ค่าขนส่ง	=	52.91	บาท/ตร.ม.	(105)
... ค่างานต้นทุน CAPE SEAL (..97+101+105..)	=	117.45	บาท/ตร.ม.	



ตาราง Factor F งานก่อสร้างทาง

เงินล่วงหน้าจ่าย

0 %

ดอกเบี้ยเงินกู้

5 % ต่อปี

เงินประกันผลงานหัก

0 %

ค่าภาษีมูลค่าเพิ่ม (VAT)

7 %

ค่าจ้าง (ทุน) ล้านบาท	ค่าใช้จ่ายในการดำเนินงานก่อสร้าง (%)				รวมในรูป Factor	ภาษีมูลค่าเพิ่ม (VAT)	Factor F	Factor F ฝนชุก 1	Factor F ฝนชุก 2
	ค่า อำนวยการ	ค่า ดอกเบี้ย	ค่า กำไร	รวม ค่าใช้จ่าย					
≤ 5	20.8340	0.8333	5.5000	27.1673	1.2717	1.0700	1.3607	1.3795	1.3984
10	16.0809	0.8333	5.5000	22.4142	1.2241	1.0700	1.3098	1.3292	1.3486
20	10.6385	0.8333	5.5000	16.9718	1.1697	1.0700	1.2516	1.2689	1.2863
30	7.5561	0.8333	5.5000	13.8894	1.1389	1.0700	1.2186	1.2342	1.2497
40	7.4312	0.8333	5.0000	13.2645	1.1326	1.0700	1.2119	1.2289	1.2460
50	6.9413	0.8333	5.0000	12.7746	1.1277	1.0700	1.2066	1.2238	1.2409
60	6.3773	0.8333	5.0000	12.2106	1.1221	1.0700	1.2006	1.2177	1.2348
70	6.3436	0.8333	4.5000	11.6769	1.1168	1.0700	1.1950	1.2125	1.2300
80	6.0234	0.8333	4.5000	11.3567	1.1136	1.0700	1.1916	1.2091	1.2267
90	5.4724	0.8333	4.5000	10.8057	1.1081	1.0700	1.1857	1.2026	1.2196
100	5.1694	0.8333	4.5000	10.5027	1.1050	1.0700	1.1824	1.1990	1.2156
110	4.7483	0.8333	4.0000	9.5816	1.0958	1.0700	1.1725	1.1887	1.2048
120	4.6292	0.8333	4.0000	9.4625	1.0946	1.0700	1.1712	1.1876	1.2039
130	4.4430	0.8333	4.0000	9.2763	1.0928	1.0700	1.1693	1.1854	1.2015
140	4.3286	0.8333	4.0000	9.1619	1.0916	1.0700	1.1680	1.1843	1.2005
150	4.1868	0.8333	4.0000	9.0201	1.0902	1.0700	1.1665	1.1826	1.1987
160	4.0855	0.8333	4.0000	8.9188	1.0892	1.0700	1.1654	1.1817	1.1979
170	4.0052	0.8333	4.0000	8.8385	1.0884	1.0700	1.1646	1.1807	1.1968
180	3.9482	0.8333	4.0000	8.7815	1.0878	1.0700	1.1639	1.1800	1.1960
190	4.1809	0.8333	3.5000	8.5142	1.0851	1.0700	1.1611	1.1780	1.1949
200	4.1572	0.8333	3.5000	8.4905	1.0849	1.0700	1.1608	1.1777	1.1946
210	4.0541	0.8333	3.5000	8.3874	1.0839	1.0700	1.1598	1.1767	1.1937
220	4.0279	0.8333	3.5000	8.3612	1.0836	1.0700	1.1595	1.1764	1.1933
230	3.9408	0.8333	3.5000	8.2741	1.0827	1.0700	1.1585	1.1753	1.1921
240	3.8617	0.8333	3.5000	8.1950	1.0820	1.0700	1.1577	1.1744	1.1911
250	3.7523	0.8333	3.5000	8.0856	1.0809	1.0700	1.1566	1.1731	1.1896
260	3.6513	0.8333	3.5000	7.9846	1.0798	1.0700	1.1554	1.1717	1.1881
270	3.5578	0.8333	3.5000	7.8911	1.0789	1.0700	1.1544	1.1706	1.1868
280	3.4710	0.8333	3.5000	7.8043	1.0780	1.0700	1.1535	1.1695	1.1856
290	3.3902	0.8333	3.5000	7.7235	1.0772	1.0700	1.1526	1.1685	1.1845
300	3.3147	0.8333	3.5000	7.6480	1.0765	1.0700	1.1519	1.1677	1.1835
350	3.2737	0.8333	3.5000	7.6070	1.0761	1.0700	1.1514	1.1672	1.1829
400	3.1486	0.8333	3.5000	7.4819	1.0748	1.0700	1.1500	1.1660	1.1819
450	3.1268	0.8333	3.5000	7.4601	1.0746	1.0700	1.1498	1.1657	1.1816
500	3.0168	0.8333	3.5000	7.3501	1.0735	1.0700	1.1486	1.1645	1.1804
700	2.7735	0.8333	3.5000	7.1068	1.0711	1.0700	1.1461	1.1615	1.1770
> 700	2.7735	0.8333	3.5000	7.1068	1.0711	1.0700	1.1461	1.1615	1.1770

หมายเหตุ

- กรณีค่าจ้างอยู่ระหว่างช่วงของค่าจ้างต้นทันทที่กำหนด ให้เทียบอัตราส่วนเพื่อหาค่า Factor F
- ถ้าเป็นงานเงินกู้หรือจากแหล่งอื่นซึ่งไม่ต้องชำระภาษีมูลค่าเพิ่ม ให้ใช้ Factor F ในช่อง "รวมในรูป Factor"





บันทึกข้อความ

ส่วนราชการ สำนักงานทางหลวงชนบทที่ ๕ (นครราชสีมา) กลุ่มวิชาการฯ โทร. ๐ ๔๔๓๗ ๐๗๓๒-๗ ต่อ ๑๒๒
ที่ ศค ๐๗๑๓/ ๗ ๕๕๖๓ วันที่ ๒๕ มี.ค. ๒๕๖๓
เรื่อง ขออนุญาตขุดเจาะบ่อบาดาลก่อสร้าง

เรียน ผู้อำนวยการแขวงทางหลวงชนบท นครราชสีมา ชัยภูมิ บุรีรัมย์ สุรินทร์ และผู้อำนวยการกลุ่ม/ผู้อำนวยการส่วน

ตามที่กรมทางหลวงชนบทแจ้งให้สำนักงานทางหลวงชนบทที่ ๕ (นครราชสีมา) แขวงทางหลวง
ชนบทในสังกัด เรื่องมอบหมายหน่วยงานดำเนินการเตรียมความพร้อม รายการตามร่างพระราชบัญญัติ
งบประมาณ ประจำปี พ.ศ. ๒๕๖๓ นั้น

สำนักงานทางหลวงชนบทที่ ๕ (นครราชสีมา) พิจารณาแล้ว จึงขอส่งบัญชีราคาวัสดุก่อสร้าง
ในเขตพื้นที่รับผิดชอบ ข้อมูล ณ เดือน มกราคม ๒๕๖๓ เพื่อใช้ประกอบการคำนวณราคากลางค่าก่อสร้างและใช้
ประกอบการจัดทำงบประมาณประจำปี ให้เป็นไปในทิศทางเดียวกัน ตามเอกสารที่แนบมาพร้อมนี้

จึงเรียนมาเพื่อทราบ

(นายสำราญ สวัสดิ์คุณ)
ผู้อำนวยการสำนักงานทางหลวงชนบทที่ ๕

บัญชีราคาวัดก่อสร้าง

สำนักงานทางหลวงชนบทที่ ๕ (นครราชสีมา)

กรมทางหลวงชนบท กระทรวงคมนาคม



ลำดับที่	รายการ	หน่วย	ราคาวัสดุต่อหน่วย(บาท)				ท้องที่จังหวัดใกล้เคียง		
			ชัยภูมิ	นครราชสีมา	บุรีรัมย์	สุรินทร์	ลพบุรี	ขอนแก่น	เพชรบูรณ์
๑	ดินถมคันทาง (CBR $\geq$ ๔%)	ลบ.ม.	๑๐ - ๒๐	๒๐ - ๓๐	๑๕ - ๓๐	๑๐	-	-	-
๒	ทรายถมคันทาง	ลบ.ม.	-	๑๓๕	-	-	-	-	-
๓	วัสดุคัดเลือก(Selected Material) (CBR $\geq$ ๑๐%)	ลบ.ม.	๑๕ - ๓๐	๒๕ - ๔๕	๒๓ - ๔๖	๑๐ - ๒๐	-	-	-
๔	วัสดุรองพื้นทางลูกรัง(Soil Aggregate) (CBR $\geq$ ๒๕%)	ลบ.ม.	๒๐ - ๔๐	๔๐ - ๖๐	๓๐ - ๖๐	๒๐ - ๔๐	-	-	-
๕	วัสดุหินคลุก (CBR $\geq$ ๘๐%)	ลบ.ม.	-	๒๒๒	๓๓๕	๔๙๕	๒๘๐	๑๔๘	๒๐๐
๖	ทรายผสมคอนกรีต	ลบ.ม.	-	๑๙๐	๒๐๐	๒๒๐	-	-	-
๗	หินผสมแอสฟัลท์	ลบ.ม.	-	๓๑๔	๔๑๖	๕๖๓	๒๓๔	๒๘๐	๒๓๒
๘	หิน ๓/๔"	ลบ.ม.	-	๓๖๘	๕๐๗	๖๑๖	๒๙๐	๓๓๓	๒๙๐
๙	หิน ๑/๒"	ลบ.ม.	-	๔๒๔	๕๙๐	๖๑๖	๒๔๕	๓๓๘	๒๙๐
๑๐	หิน ๓/๘"	ลบ.ม.	-	๒๑๓	๓๔๐	๖๐๑	๓๐๐	๑๙๒	๒๐๐
๑๑	หินฝุ่น	ลบ.ม.	-	๒๙๖	๓๗๖	๕๑๔	๑๘๔	๒๗๒	๒๐๐

หมายเหตุ

- เอกสารแนะนำราคาวัดก่อสร้างเพื่อใช้ประกอบการคำนวณราคากลางงานก่อสร้าง ข้อมูล ณ เดือนมกราคม ๒๕๖๓
- อ้างอิงข้อมูลตามที่สำนักงานนโยบายและยุทธศาสตร์การค้า กระทรวงพาณิชย์ ณ เดือนธันวาคม ๒๕๖๒
- สืบราคาวัดโดยแขวงทางหลวงชนบทในสังกัดสำนักงานทางหลวงชนบทที่ ๕ (นครราชสีมา)
- ราคาที่ดินอ้างอิงราคาประเมินทุนทรัพย์ที่ดินรอบบัญชี ๒๕๕๙ - ๒๕๖๒ กรมธนารักษ์ กระทรวงการคลัง
- ราคาวัดก่อสร้าง ลำดับที่ ๑, ๓ และ ๔ ไม่รวมค่าชุด, ค่าขนส่ง และค่าภาษีมูลค่าเพิ่ม
- และลำดับราคาวัดก่อสร้างรายการส่วนที่เหลือเป็นราคา ณ แหล่งผลิต ไม่รวมค่าขนส่ง และค่าภาษีมูลค่าเพิ่ม

สำเนาถูกต้อง

17/1/63

(นายเจริญพร กองพันธ์)
นายช่างโยธาชำนาญงาน
คณะที่ปรึกษา ๑๔.๑๖๓๓.๓๖

ที่ QUO.022/2564

วันที่ 2 สิงหาคม 2564

เรื่อง แจ้งราคาสินค้าภัณฑ์แอสฟัลต์ ประจำเดือน สิงหาคม 2564

เรียน ผู้อำนวยการสำนักส่งเสริมธุรกิจการค้า

ด้วยบริษัท ทีบีทีแอสฟัลท์ จำกัด (มหาชน) ซึ่งเป็นผู้ผลิตและจำหน่ายผลิตภัณฑ์แอสฟัลต์ชนิดต่างๆ ที่ได้รับ
การรับรองระบบบริหารงานคุณภาพ มอก./ISO 9001:2000 ขอแจ้งราคาสินค้าภัณฑ์แอสฟัลต์แต่ละชนิดมีรายละเอียดดังนี้

ชนิดยาง	บรรจุ	ราคาหน่วย
AC 60/70	Bulk (1,000 kg.)	26,000
	Drum (200 kg.)	5,900
AC 40/50	Bulk (1,000 kg.)	29,000
	Drum (200 kg.)	6,500
PARA AC	Bulk (1,000 kg.)	33,000
	Drum (200 kg.)	7,300
MC-70	Bulk (1,000 kg.)	44,500
	Drum (200 kg.)	9,600
PMA	Bulk (1,000 kg.)	37,000
	Drum (200 kg.)	8,100
CSS-1	Bulk (1,000 kg.)	27,100
	Drum (200 kg.)	6,120
CRS-2	Bulk (1,000 kg.)	26,900
	Drum (200 kg.)	6,080
CMS-2h	Bulk (1,000 kg.)	27,300
	Drum (200 kg.)	6,160
CSS-1h	Bulk (1,000 kg.)	27,300
	Drum (200 kg.)	6,160
CSS-1h (EMA)	Bulk (1,000 kg.)	36,900
	Drum (200 kg.)	8,080
EAP	Bulk (1,000 kg.)	32,300
	Drum (200 kg.)	7,160
CRS-1P	Bulk (1,000 kg.)	42,500
	Drum (200 kg.)	9,200
REJUVENATOR RA5	Drum (200 kg.)	35,000
JOINT SEALER	Box (12 kg.)	900
JOINT PRIMER	Gallon (3.50 liter)	800
TIPCO PREMIX	Bag (20 kg.)	160

หน่วย : Bulk = บาท/ตัน, Drum = บาท/ถัง, Box = บาท/กล่อง, Gallon = บาท/กระป๋อง, Bag = บาท/ถุง

หมายเหตุ : ราคาคงตัวเป็นราคาเงินสด ไม่รวมค่าขนส่ง และไม่รวมภาษีมูลค่าเพิ่ม

ราคาส่งผลิต : โรงงานนครราชสีมา ทางหลวงหมายเลข 2 กม.126 หรือ โทร.10232 ต.นากลาง อ.สูงเนิน จ.นครราชสีมา

โรงงานพิษณุโลก ทางหลวงหมายเลข 1065 กม.4 ต.บางระกำ อ.บางระกำ จ.พิษณุโลก

จึงเรียนมาเพื่อทราบ

(นายฐานันท์ โทประฐาน)
ผู้อำนวยการสายการตลาดในประเทศ

บริษัท ทีบีทีแอสฟัลท์ จำกัด (มหาชน) ชั้นที่ 24 อาคารทีบีที เทพที่ 118/1 ถนนพหลโยธิน แขวงพญาไท เขตพญาไท กรุงเทพมหานคร 10400
Tippo Asphalt Public Company Limited 24th Floor, Tippo Tower, 118/1 Rama 6 Road, Phayathai, Bangkok 10400 THAILAND
Tel: +66 2 273 8000 Fax: +66 2 271 1601 | info@tipcoasphalt.com | www.tipcoasphalt.com

044-335495-9

055-371-461-

14.90263

101.90618

16.74665

100.14603

ราคาขายปลีกภูมิภาค

ค้นหาราคาน้ำมัน

นครราชสีมา




ค้นหา

ราคาขายปลีกภูมิภาค 13 ก.ย. 2564

(หน่วยแสดงเป็น บาท/ลิตร ยกเว้น NGV เป็น บาท/กก.)

* ราคานี้ไม่รวมภาษีบำรุงท้องที่ (ถ้ามี)								
อำเภอ	พรีเมียม Diesel	Diesel B7	ดีเซล Diesel	Diesel B20	เบนซิน	Gasohol 95	Gasohol 91	เอ็นจีวี
เมืองนครราชสีมา	34.13	29.36	26.36	26.11	36.93	29.52	29.25	28.0
นครบุรี	34.24	29.47	26.47	26.22	37.04	29.63	29.36	28.0
เสิงสาง	34.27	29.50	26.50	26.25	37.07	29.66	29.39	28.0
คง	34.26	29.49	26.49	26.24	37.06	29.65	29.38	28.0
บ้านเหลื่อม	34.30	29.53	26.53	26.28	37.10	29.69	29.42	28.0
จักราช	34.17	29.40	26.40	26.15	36.97	29.56	29.29	28.0
โชคชัย	34.16	29.39	26.39	26.14	36.96	29.55	29.28	28.0
ด่านขุนทด	34.15	29.38	26.38	26.13	36.95	29.54	29.27	28.0
โนนไทย	34.17	29.40	26.40	26.15	36.97	29.56	29.29	28.0
โนนสูง	34.17	29.40	26.40	26.15	36.97	29.56	29.29	28.0
ขามสะแกแสง	34.18	29.41	26.41	26.16	36.98	29.57	29.30	28.0
บัวใหญ่	34.25	29.48	26.48	26.23	37.05	29.64	29.37	28.0
ประทาย	34.28	29.51	26.51	26.26	37.08	29.67	29.40	28.0
ปักธงชัย	34.18	29.41	26.41	26.16	36.98	29.57	29.30	28.0
พิมาย	34.17	29.40	26.40	26.15	36.97	29.56	29.29	28.0
ห้วยแถลง	34.24	29.47	26.47	26.22	37.04	29.63	29.36	28.0
ชุมพวง	34.27	29.50	26.50	26.25	37.07	29.66	29.39	28.0
สูงเนิน	34.13	29.36	26.36	26.11	36.93	29.52	29.25	28.0
ขามทะเลสอ	34.14	29.37	26.37	26.12	36.94	29.53	29.26	28.0
สีคิ้ว	34.13	29.36	26.36	26.11	36.93	29.52	29.25	28.0
ปากช่อง	34.08	29.31	26.31	26.06	36.88	29.47	29.20	27.9
หนองบุญนา	34.26	29.49	26.49	26.24	37.06	29.65	29.38	28.0
แก่งสนามนาง	34.28	29.51	26.51	26.26	37.08	29.67	29.40	28.0
โนนแดง	34.18	29.41	26.41	26.16	36.98	29.57	29.30	28.0
วังน้ำเขียว	34.16	29.39	26.39	26.14	36.96	29.55	29.28	28.0
เฉลิมพระเกียรติ	34.17	29.40	26.40	26.15	36.97	29.56	29.29	28.0
เทพารักษ์	34.15	29.38	26.38	26.13	36.95	29.54	29.27	28.0
บัวลาย	34.25	29.48	26.48	26.23	37.05	29.64	29.37	28.0

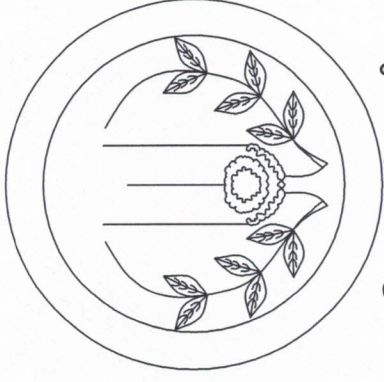


องค์การบริหารส่วนตำบลทัพรั้ง

ปีงบประมาณ 2564

โครงการ ก่อสร้างถนนลาดยางสายโนนสูง-โคกเพชร

ปริมาณงาน ถนนลาดยาง กว้าง 6 เมตร ยาว 180 เมตร ผิวทางเคปซีล(Cape Seal) ลงหินคลุก
บดอัดแน่นหนา 0.15 ม. พร้อมงานตีเส้นจราจร และป้ายโครงการ จำนวน 1 ป้าย

สถานที่ดำเนินการ ม.16 บ้านโคกเพชร ต.ทัพรั้ง อ.พระทองคำ จ.นครราชสีมา

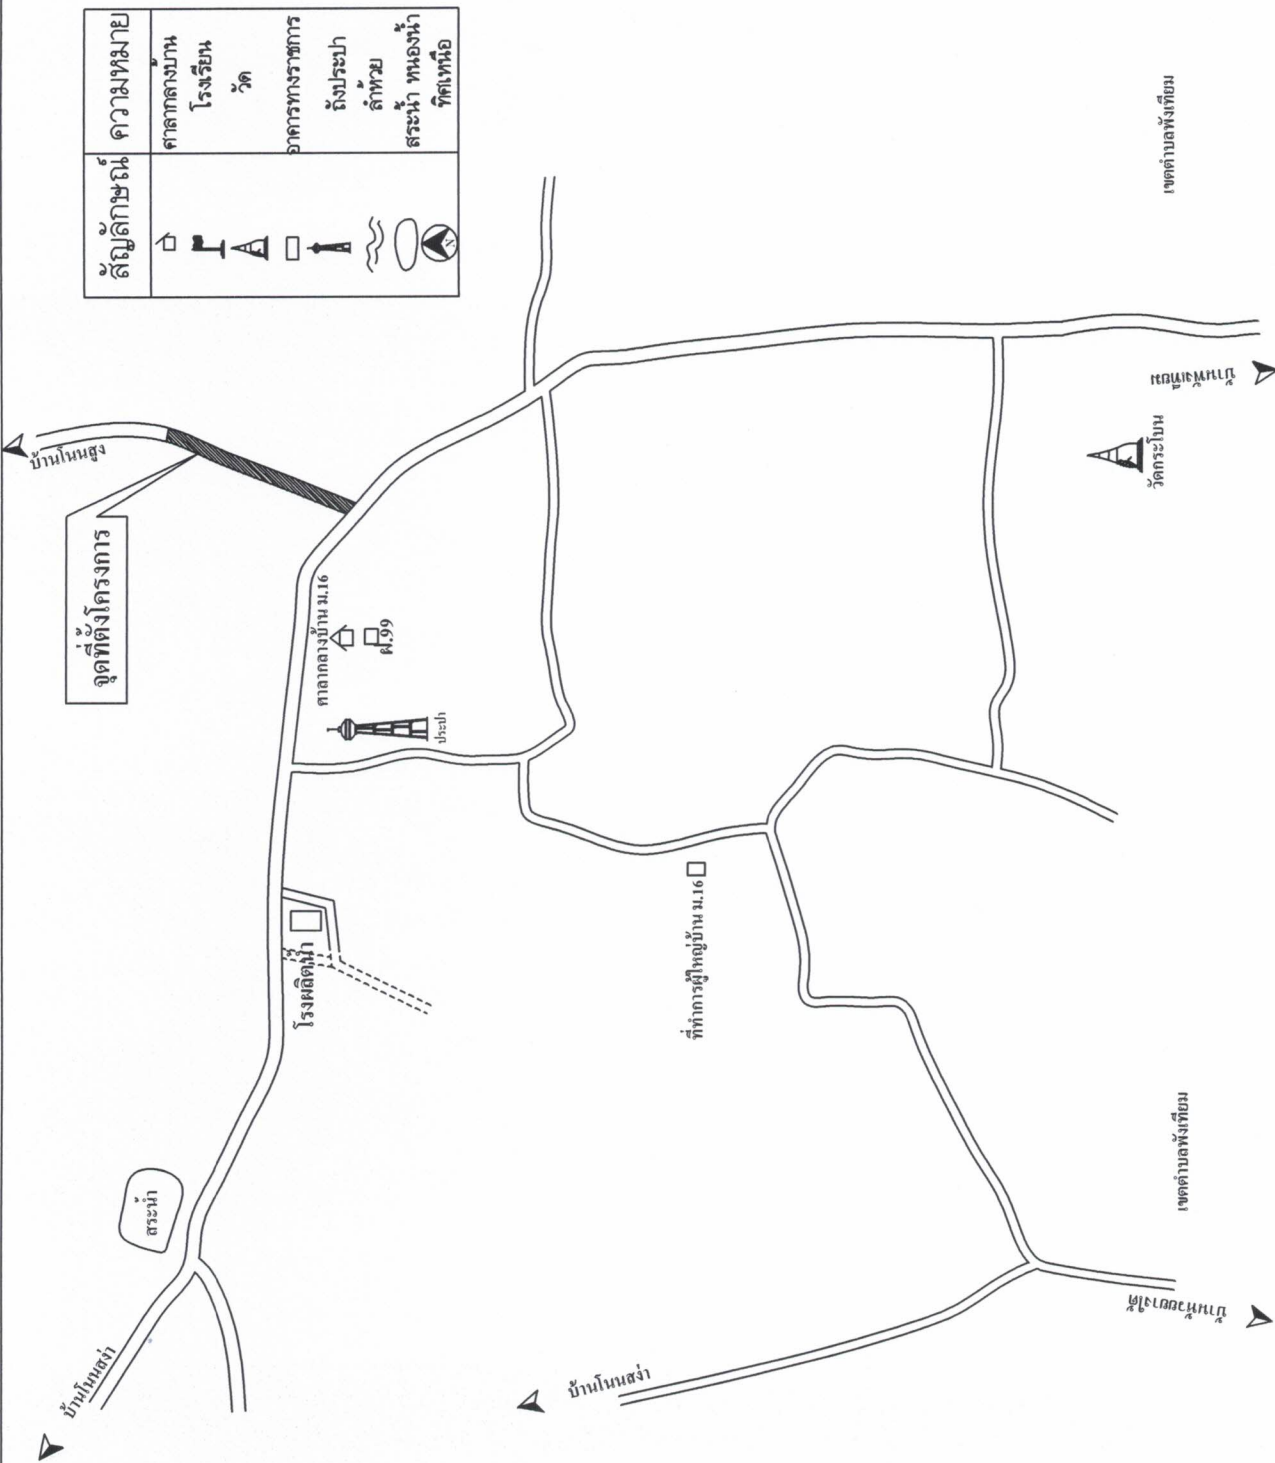

วิธีดำเนินการ

แบบสำรวจทาง ก่อสร้างถนนสายจากบ้านโนนไผ่-โคกเพชร ม.16 ต.พื้หวี อ.พนาจอแก้ว จ.นบ.	แสดงแบบ แผนภูมิโครงการ	สักรวณ เขียนแบบ ออกแบบ ตรวจแบบ (นาย)โกศลศ ต.นิวัฒน์เพ็ญ ผ.ส.อ.บ.บ.บ.บ.	เห็นชอบ (นางสาว)ไฉอรุณเจริญชัย รองปลัด อบต. วิทยาลัยการช่างนบ. ปลัด อบต.	(นางสาว)นิพนธ์ กิ่งศิริพรหม นายก อบต.
ใบพิมพ์แผนที่	แผนที่โครงการ	1	4	1/2564

รายการประกอบแบบ

- 1. มิติที่กำหนดเป็น เมตร นอกจากจะระบุเป็นอย่างอื่น
- 2. ปรับผิวทางเดิมให้มีความกว้างให้เพียงพอต่อการก่อสร้างทาง อยู่ในการพิจารณาของช่างควบคุมงาน
- 3. ชุดรีชั่นรองพื้นทางเดิม (ลูกรัง) ปรับเกลี่ย บดอัดแน่น ไม่น้อยกว่า 95% MODIFIED PROCTOR DENSITY
- 4. ทำการตรวจสอบระดับ BM ในชั้นรองพื้นทางร่วมกันระหว่างผู้รับจ้างและช่างควบคุมงาน
- 5. ชั้นพื้นทาง CRUSHED STONE SOIL AGGREGATE TYPE BASE (หินคลุก)

C.B.R.>80% บดอัดแน่นไม่น้อยกว่า 95% MODIFIED PROCTOR DENSITY

- 6. งาน PRIME COAT ชนิดของยางให้เป็นไปตามมาตรฐานงานทางของกรมทางหลวงชนบท

ก่อนลงยางให้ทำความสะอาดผิวทางก่อนด้วยเครื่องกวาดฝุ่น (ROTARY BROOM) ให้สะอาด
หลังลงยางต้องทำการบ่มอย่างน้อย 48 ชั่วโมง ผู้รับจ้างต้องทำการปิดกั้นเส้นทางห้าม
มีการสัญจร โดยต้องจัดหาป้ายเตือนและป้ายห้ามมาติดตั้งไว้ด้านละ 2 ป้าย

- 7. งานผิวทางชั้นแรก SINGLE SURFACE TREATMENT วัสดุใช้หินขนาด 1/2 นิ้ว ยางที่ใช้ให้เป็นไปตามมาตรฐานกรมทางหลวงชนบท ก่อนทำการก่อสร้างต้องทำความสะอาดพื้นทางเดิมก่อนด้วยเครื่องกวาดฝุ่น (ROTARY BROOM) ให้สะอาด และล้างหินย่อยให้สะอาด ขณะโรยหินย่อยให้ทำการบดอัดด้วยรถบดล้อยางทันที ไม่น้อยกว่า 3 เทียว ไปกลับ หินย่อยที่โรยแล้วต้องเติมพื้นที่ผิวหน้าสม่ำเสมอ หลังบดทับแล้วปล่อยทิ้งไว้อย่างน้อย 10 ชั่วโมง ผู้รับจ้างต้องทำการปิดกั้นเส้นทางห้ามมีการสัญจร โดยต้องจัดหาป้ายเตือนและป้ายห้ามมาติดตั้งไว้ด้านละ 2 ป้าย

- 8. งาน SLURRY SEAL วัสดุส่วนผสมและยางต้องเป็นไปตามมาตรฐานกรมทางหลวงชนบทก่อนลงยางให้ทำความสะอาดผิวทางก่อนด้วยเครื่องกวาดฝุ่น (ROTARY BROOM) ให้สะอาดและทำการ FOG SPRAY ยางให้เป็นไปตามมาตรฐานกรมทางหลวงชนบท และทำการฉาบผิวทาง SLURRY SEAL ให้เป็นไปตามมาตรฐานกรมทางหลวงชนบท หลังจากการฉาบผิวทางให้ทำการบ่มทิ้งไว้ให้แห้งสนิท ไม่น้อยกว่า 6 ชั่วโมง ผู้รับจ้างต้องทำการปิดกั้นเส้นทางและห้ามมีการสัญจร โดยจัดหาป้ายเตือนและป้ายห้ามติดตั้งไว้ด้านละ 2 ป้าย

หมายเหตุ : 1. ก่อนดำเนินการก่อสร้างแต่ละขั้นตอนต้องแจ้งให้ช่างควบคุมงานทราบก่อนทุกครั้ง
2. วัสดุส่วนผสมและการทดสอบต่าง ๆ ต้องผ่านการตรวจและรับรองจากกรมทางหลวงชนบท โดยมีหลักฐานเป็นเอกสารจากกรมทางหลวงชนบท หรือหน่วยงานที่เชื่อถือได้
3. การดำเนินงานในช่วงที่อากาศมีชั้นสูงหรือมีฝนตกต้องได้รับการอนุญาตจากช่างควบคุมงาน
4. การวางระดับงานก่อสร้างผู้รับจ้างต้องดำเนินการจัดหาคนและอุปกรณ์ให้พร้อมในการวางระดับ
5. การเปลี่ยนแปลงงานก่อสร้างต่างๆ ให้อยู่ในดุลพินิจของช่างควบคุมงานและคณะกรรมการ

ตรวจการจ้าง ห้ามผู้รับจ้างเปลี่ยนแปลงงานก่อสร้างโดยไม่แจ้งให้ทราบก่อน

องค์การบริหารส่วนตำบลพิมาย				
แบบรับทาง ก่อสร้างถนนลาดยางชนิดผิว-โกลพร ม.16 ค.พ.ท. อ.พรหมคีรี จ.นม.		เห็นชอบ		
แสดงแบบ	สำเนา เขียนแบบ อนุมัติ (นายอภิสิทธิ์ อ.พรหมคีรี) นายก อบต.พิมาย		(นางสาววิภา ใจ อ.พรหมคีรี) รองนายก อบต. ราชวราวุฒิกวชน.พ.น. ป.เขต อบต.	
	รายการประกอบแบบ		อนุมัติ (นายสมชาย น.พ.ท.) ก.ท.ราชวราวุฒิกวชน.พ.น. ป.เขต อบต.	
ใช้ทดแทนที่	เลขที่แบบ	วันที่ 2 ธันวาคม 4		แผ่น 7/ค.พ.13/09/64
				/2564

