



ประกาศองค์การบริหารส่วนตำบลท่ง

เรื่อง ประกาศการเปิดเผยข้อมูลรายละเอียดค่าใช้จ่ายเกี่ยวกับการจัดซื้อจัดจ้างราคากลางและการคำนวณราคากลาง

ตามที่องค์การบริหารส่วนตำบลท่ง ได้จ้างเหมาโครงการปรับปรุงถนนสายมาบลาน-หนองกระทุ่ม หมู่ที่ ๒๐ ตำบลท่ง อำเภอบึงสามพัน จังหวัดนครราชสีมา เพื่อให้เป็นไปตามแนวทางการเปิดเผยรายละเอียดค่าใช้จ่ายเกี่ยวกับการจัดซื้อจัดจ้างตามพระราชบัญญัติการจัดซื้อจัดจ้างและการบริหารพัสดุภาครัฐ พ.ศ. ๒๕๖๐ จึงประกาศการเปิดเผยราคากลางและการคำนวณราคากลาง ดังรายละเอียดต่อไปนี้

ตารางแสดงวงเงินงบประมาณที่ได้รับการจัดสรรและราคากลางในงานจ้างก่อสร้าง

๑. ชื่อโครงการปรับปรุงถนนสายมาบลาน-หนองกระทุ่ม หมู่ที่ ๒๐ ตำบลท่ง
อำเภอบึงสามพัน จังหวัดนครราชสีมา
๒. หน่วยงานเจ้าของโครงการ กองช่าง องค์การบริหารส่วนตำบลท่ง
๓. วงเงิน งบประมาณที่ได้รับการจัดสรร ๑๗๕,๐๐๐ บาท (-หนึ่งแสนเจ็ดหมื่นห้าพันบาทถ้วน-)
๔. ลักษณะงานโดยสังเขป ถนนกว้าง ๔ ม. ยาว ๑,๔๕๐ ม. ลงหินคลุกซ่อมแซมหลุมบ่อพร้อมปรับเกลียว
บดทับแน่น จำนวน ๒๐๐ ลบ.ม. และป้ายโครงการ ๑ ป้าย
๕. ราคากลางคำนวณ ณ วันที่ ๓ กันยายน ๒๕๖๔ เป็นเงิน ๑๗๕,๐๐๐ บาท
๖. บัญชีประมาณราคากลาง
 - ๖.๑. สรุปประมาณราคาก่อสร้าง (ปร.๕)
 - ๖.๒. รายการประมาณการราคาก่อสร้าง (ปร.๔)
 - ๖.๓. ราคาวัสดุก่อสร้าง เดือน กรกฎาคม ๒๕๖๔
๗. รายชื่อคณะกรรมการกำหนดราคากลาง
 - ๗.๑. นายไกลสุด ชิมสันเทียะ ตำแหน่ง ผู้อำนวยการกองช่าง ประธานกรรมการ
 - ๗.๒. นางสาวศรินทร์ภัทร นอสน์เทียะ ตำแหน่ง เจ้าพนักงานธุรการ กรรมการ
 - ๗.๒. นางสาวสุพัตรา เชื้อมกลาง ตำแหน่ง ผู้ช่วยเจ้าพนักงานจัดเก็บฯ กรรมการและเลขานุการ

จึงประกาศมาเพื่อประชาสัมพันธ์ให้ทราบโดยทั่วกัน

สั่ง ณ วันที่ ๖ เดือน กันยายน พ.ศ. ๒๕๖๔

(ลงชื่อ)

(นายสมเกียรติ กังสราชนันท์)

นายกองค์การบริหารส่วนตำบลท่ง



ตารางแสดงวงเงินงบประมาณที่ได้รับการจัดสรรและราคากลางในงานจ้างก่อสร้าง

๑. ชื่อโครงการปรับปรุงถนนสายมาบลาน-หนองกระทุ่ม หมู่ที่ ๒๐ ตำบลทัพรั้ง
อำเภอพระทองคำ จังหวัดนครราชสีมา
๒. หน่วยงานเจ้าของโครงการ กองช่าง องค์การบริหารส่วนตำบลทัพรั้ง
๓. วงเงิน งบประมาณที่ได้รับการจัดสรร ๑๗๕,๐๐๐ บาท (-หนึ่งแสนเจ็ดหมื่นห้าพันบาทถ้วน-)
๔. ลักษณะงานโดยสังเขป ถนนกว้าง ๔ ม. ยาว ๑,๔๕๐ ม. ลงหินคลุกซ่อมแซมหลุมบ่อพร้อมปรับเกลี่ย
บดทับแน่น จำนวน ๒๐๐ ลบ.ม. และป้ายโครงการ ๑ ป้าย
๖. ราคากลางคำนวณ ณ วันที่ ๓ กันยายน ๒๕๖๔ เป็นเงิน ๑๗๕,๐๐๐ บาท
๖. บัญชีประมาณราคากลาง

- ๖.๑. สรุปประมาณราคาค่าก่อสร้าง (ปร.๕)
- ๖.๒. รายการประมาณการค่าก่อสร้าง (ปร.๔)
- ๖.๓. ราคาวัสดุก่อสร้าง เดือน กรกฎาคม ๒๕๖๔

๗. รายชื่อคณะกรรมการกำหนดราคากลาง

๗.๑. นายไกลสุด ฉิมสันเทียะ ตำแหน่ง ผู้อำนวยการกองช่าง ประธานกรรมการ

..... ทราบ

๗.๒. นางสาวศรินทร์ภัทร ฉอสันเทียะ ตำแหน่ง เจ้าพนักงานธุรการ กรรมการ

..... ทราบ

๗.๓. นางสาวสุพัตรา เชื้อมกลาง ตำแหน่ง ผู้ช่วยเจ้าพนักงานจัดเก็บรายได้ กรรมการและเลขานุการ

..... ทราบ

สรุปผลการประมาณราคาก่อสร้าง

ปร.5

โครงการปรับปรุงถนนสายมาบลาน-หนองกระทุ่ม - ม.20

ปริมาณงานถนนกว้าง 4 ม. ยาว 1450 ม. ลงหินคลุกซ่อมแซมหลุมบ่อพร้อมปรับเกลียบบดทับแน่น จำนวน 200 ลบ.ม. และป้ายโครงการ 1 ป้าย

สถานที่ก่อสร้าง บ้านมาบลาน ม.20 ตำบล ทับช้าง อำเภอบางบาล จังหวัดนครราชสีมา

หน่วยงานเจ้าของโครงการ องค์การบริหารส่วนตำบลทับช้าง อำเภอบางบาล จังหวัดนครราชสีมา

ผู้ประมาณราคา นายไกลสุต ฉิมสันเทียะ ตำแหน่ง ผู้อำนวยการกองช่าง องค์การบริหารส่วนตำบลทับช้าง

ประมาณราคาเมื่อวันที่ 3 กันยายน 2564 ราคาน้ำมันดีเซลเฉลี่ย ลิตรละ 29.06 บาท

ลำดับที่	รายการ	รวมค่างานต้นทุน	ภาษี	รวมค่าก่อสร้าง	หมายเหตุ
1	ค่าวัสดุ	140,777.50	7%	150,631.93	
2	ค่าเครื่องจักร	22,958.50	7%	24,565.60	
สรุป	รวมเป็นราคาก่อสร้าง			175,197.52	
	คิดเป็นเงินค่าก่อสร้างประมาณ			175,000.00	
				(หนึ่งแสนเจ็ดหมื่นห้าพันบาทถ้วน)	

(ลงชื่อ).....ผู้ประมาณการ

(นายไกลสุต ฉิมสันเทียะ)

ผอ.กองช่าง

คณะกรรมการกำหนดราคากลาง

(ลงชื่อ).....ประธานกรรมการ

(นายไกลสุต ฉิมสันเทียะ)

(ลงชื่อ).....เห็นชอบ

(นางสาวยาใจ อรุณเจริญฉาย)

ปลัดองค์การบริหารส่วนตำบลทับช้าง

รักษาราชการแทนปลัดองค์การบริหารส่วนตำบลทับช้าง

(ลงชื่อ).....กรรมการ

(นางสาวศรินทร์พร ฉอสน์เทียะ)

(ลงชื่อ).....อนุมัติ

(นายสมเกียรติ กังสรวนนท์)

นายกองค์การบริหารส่วนตำบลทับช้าง

(ลงชื่อ).....กรรมการ

(นางสาวสุพัตรา เชื้อมกลาง)

สรุปประมาณราคา

โครงการปรับปรุงถนนสายมาบตาบด-หนองกระทุ่ม - ม.20

ปริมาณงานถนนกว้าง 4 ม. ยาว 1450 ม. ลงหินคลุกซ่อมแซมหลุมบ่อพร้อมปรับเกลียบบดทับแน่น จำนวน 200 ลบ.ม. และป้ายโครงการป้าย

สถานที่ก่อสร้าง บ้านมาบตาบด ม.20 ตำบล ท้องคำ อำเภอ พระทองคำ จังหวัดนครราชสีมา

ประมาณราคามือวันที่ 3 กันยายน 2564 ราคาน้ำมันดีเซลเฉลี่ย ลิตรละ 29.06 บาท

ที่	รายการ	หน่วย	จำนวน	วัสดุ/หน่วย	รวมราคาราคาวัสดุ	เครื่องจักร/หน่วย	รวมราคาเครื่องจักร	หมายเหตุ
1	ถนน กว้าง 4 ม. ยาวรวม 1450 ม. - การดปรับเกลียพร้อมบดทับแน่นเดิม กว้าง 4 ม. ยาว 1450 ม. - ลงหินคลุกซ่อมแซมหลุมบ่อพร้อมปรับเกลียบบดทับแน่น	ตร.ม. ลบ.ม.	5,800.00 200.00	- 688.89	- 137,777.50	1.72 64.91	9,976.00 12,982.50	-ขนาดเบา -บดทับแน่นคิด75%ของ ค่าบดอัดแน่นพื้นที่ทาง
2	ป้ายโครงการ	ป้าย	1.00	3,000.00	3,000.00		-	
	รวมงานต้นทุน				140,777.50		22,958.50	

คิดราคาค่าหินคลุกจากแหล่งวัสดุ

(1) ราคาค่าหินคลุกเกรด A

(2) คิดเป็น ลบ. (1)×1.6

(3) ค่าขนส่ง 115 กม. รถพ่วง

(4) รวมค่างานต้นทุน (2)×(3)

(5) อัตราส่วนค่าวัสดุเมื่อเทียบกับ (4)×1.25

190 บาท/ตัน (ราคา ณ วันที่ ๓ พฤษภาคม ๒๕๖๔ จ.นม.)

304 บาท/ลบ.ม.

247.11

551.11 บาท/ลบ.ม.

688.89 บาท/ลบ.ม.

คิดรวมค่า 688.89 บาท/ลบ.ม.

(ลงชื่อ).....ผู้ประมาณการ

(นายไกรสร อิมสันเทียะ)

ผอ.กองช่าง

214	ปูนซีเมนต์ผสม ปูนถุง บรรจุ 50 กก./ถุง ตราเสือ		ตัน	2,705.14
215	ฟิล์มโกลด์ เบอร์ 3 ขนาด 3.5 กก. ตราเชลล์		กระป๋อง	550.00
216	เชลล์เลด ชนิดเกล็ด สีเหลือง		กก.	650.00
217	น้ำยาประสานท่อพีวีซี ชนิดธรรมดา ขนาด 250 กรัม ตราทองน้ำไทย		กระป๋อง	123.83
218	ทรายหยาบ		ลบ.ม.	435.00
219	ทรายละเอียด		ลบ.ม.	490.00
220	หินย่อย เบอร์ 1 ราคา ณ โรงไม่		ตัน	260.00
221	หินย่อย เบอร์ 2 ราคา ณ โรงไม่		ตัน	270.00
222	หินย่อย 3/4" ราคา ณ โรงไม่		ตัน	271.67
223	หินย่อย 3/8" ราคา ณ โรงไม่		ตัน	196.67
224	หินคลุก ราคา ณ โรงไม่		ตัน	190.00
225	หินใหญ่ คละ ขนาด 15 - 30 ซม. ราคา ณ โรงไม่		ตัน	271.67
226	ก้อนน้ำทองเหลือง ขนาด 3/4 นิ้ว ตราชันทา		อัน	146.27
227	ก้อนน้ำทองเหลือง ขนาด 1/2 นิ้ว ตราชันทา		อัน	100.00
228	ถังซีเมนต์สำเร็จรูป กลวง สูง 40 ซม. ตก. 100 ซม.		อัน	380.00
229	ฝาลังซีเมนต์สำเร็จรูป ตก. 80 ซม.		อัน	110.00
230	ฝาลังซีเมนต์สำเร็จรูป ตก. 100 ซม.		อัน	380.00
231	สายไฟฟ้า VAF สายแบบแกนคู่ แรงดัน 300 โวลต์ ขนาด 2 x 1.5 ตร.มม. ยาว 100 เมตร ตราบางกอกเคเบิ้ล		ม้วน	911.21
232	สายไฟฟ้า VAF สายแบบแกนคู่ แรงดัน 300 โวลต์ ขนาด 2 x 2.5 ตร.มม. ยาว 100 เมตร ตราบางกอกเคเบิ้ล		ม้วน	1,485.98
233	สายเคเบิลภายในอาคาร THW สายกลมแกนเดี่ยว ขนาด 1 x 2.5 ตร.มม. ยาว 100 เมตร ตรา BCC		ม้วน	728.97
234	เต้ารับ (เดี่ยว) พร้อมอุปกรณ์ แบบฝังในผนัง ตราเนชั่นแนล		ชุด	14.02
235	สวิตช์เต้ารับ ขนาด 4-65 วัตต์ ตราฟิลิปส์		อัน	9.35
236	หลอดไฟฟ้าฟลูออโรสเซนส์ แบบยาว ขนาด 36 วัตต์ ตราฟิลิปส์		หลอด	32.71
237	หลอดไฟฟ้าฟลูออโรสเซนส์ ชนิดกลม แบบยาว ขนาด 36 วัตต์ ตราพานาโซนิค รุ่น FL40SS-D/36		หลอด	43.93
238	หลอดตะเกียบ LED ขนาด 11 วัตต์ ตราพานาโซนิค		ดวง	78.50
239	หลอดไฟฟ้า LED ขนาด 10 วัตต์ ตรา EVR 11 W		หลอด	82.24
240	หลอดไฟฟ้า LED ขนาด 10 วัตต์ ตรา PANASONIC 12 W		หลอด	130.84

ราคาขายปลีกภูมิภาค

ค้นหาราคาน้ำมัน

นครราชสีมา



Q ค้นหา

ราคาขายปลีกภูมิภาค 3 ก.ย. 2564

(หน่วยแสดงเป็น บาท/ลิตร ยกเว้น NGV เป็น บาท/กก.)

อำเภอ	87 Premium Diesel	Diesel B7 Extra	Diesel	Diesel B20 Fine	เบนซิน	Gasohol 95	Gasohol 91	E20	E85	NGV
เมืองนครราชสีมา	33.83	29.06	26.06	25.81	36.93	29.52	29.25	28.01	22.71	15.48
ครบุรี	33.94	29.17	26.17	25.92	37.04	29.63	29.36	28.12	22.82	15.48
เสิงสาง	33.97	29.20	26.20	25.95	37.07	29.66	29.39	28.15	22.85	15.48
คง	33.96	29.19	26.19	25.94	37.06	29.65	29.38	28.14	22.84	15.48
บ้านเหลื่อม	34.00	29.23	26.23	25.98	37.10	29.69	29.42	28.18	22.88	15.48
จักราช	33.87	29.10	26.10	25.85	36.97	29.56	29.29	28.05	22.75	15.48
โชคชัย	33.86	29.09	26.09	25.84	36.96	29.55	29.28	28.04	22.74	15.48
ด่านขุนทด	33.85	29.08	26.08	25.83	36.95	29.54	29.27	28.03	22.73	15.48
โนนไทย	33.87	29.10	26.10	25.85	36.97	29.56	29.29	28.05	22.75	15.48
โนนสูง	33.87	29.10	26.10	25.85	36.97	29.56	29.29	28.05	22.75	15.48
ขามสะแกแสง	33.88	29.11	26.11	25.86	36.97	29.56	29.29	28.05	22.75	15.48
บัวใหญ่	33.95	29.18	26.18	25.93	37.05	29.57	29.30	28.06	22.76	15.48
ประทาย	33.98	29.21	26.21	25.96	37.08	29.67	29.37	28.13	22.83	15.48
ปักธงชัย	33.88	29.11	26.11	25.86	36.98	29.57	29.30	28.06	22.76	15.48
พิมาย	33.87	29.10	26.10	25.85	36.97	29.56	29.29	28.05	22.75	15.48
ห้วยแถลง	33.94	29.17	26.17	25.92	37.04	29.63	29.36	28.12	22.82	15.48
ชุมพวง	33.97	29.20	26.20	25.95	37.07	29.66	29.39	28.15	22.85	15.48
สูงเนิน	33.83	29.06	26.06	25.81	36.93	29.52	29.25	28.01	22.71	15.48

* ราคานี้ไม่รวมภาษีบำรุงท้องที่ (ถ้ามี)

ตารางค่าขนส่งวัสดุก่อสร้าง รถบรรทุก 10 ล้อ และรถลากพ่วง (กรณีน้ำหนักรวมไม่เกิน 47 ตัน)

ภูมิประเทศเป็น ที่ราบ ผิวทางลาดยาง และการจราจรปกติ

ราคาน้ำมันเชื้อเพลิงดีเซล ที่ อำเภอเมือง 29.00 - 29.99 บาท / ลิตร

ระยะ ขนส่ง กม.	ค่าบรรทุก บาท / ตัน	ค่าบรรทุก บาท / ลบ.ม.	ระยะ ขนส่ง กม.	ค่าบรรทุก บาท / ตัน	ค่าบรรทุก บาท / ลบ.ม.	ระยะ ขนส่ง กม.	ค่าบรรทุก บาท / ตัน	ค่าบรรทุก บาท / ลบ.ม.
1	4.48	6.27	41	63.33	88.66	81	124.53	174.34
2	5.84	8.17	42	64.86	90.81	82	126.04	176.45
3	7.19	10.07	43	66.38	92.94	83	127.58	178.61
4	8.55	11.97	44	67.92	95.09	84	129.10	180.73
5	9.91	13.88	45	69.45	97.23	85	130.65	182.90
6	11.27	15.78	46	70.98	99.38	86	132.17	185.03
7	12.63	17.69	47	72.51	101.52	87	133.69	187.16
8	13.99	19.59	48	74.03	103.64	88	135.21	189.29
9	15.35	21.49	49	75.57	105.79	89	136.73	191.43
10	16.71	23.39	50	77.10	107.93	90	138.30	193.62
11	18.07	25.30	51	78.63	110.08	91	139.83	195.76
12	19.43	27.20	52	80.15	112.21	92	141.32	197.85
13	20.79	29.10	53	81.68	114.35	93	142.86	200.00
14	22.15	31.01	54	83.21	116.49	94	144.40	202.16
15	23.56	32.99	55	84.74	118.64	95	145.94	204.31
16	25.09	35.13	56	86.27	120.78	96	147.48	206.47
17	26.62	37.27	57	87.80	122.91	97	148.98	208.57
18	28.15	39.41	58	89.33	125.06	98	150.53	210.74
19	29.68	41.55	59	90.86	127.20	99	152.03	212.85
20	31.21	43.70	60	92.40	129.36	100	153.59	215.02
21	32.74	45.84	61	93.92	131.49	101	155.10	217.14
22	34.27	47.98	62	95.45	133.63	102	156.65	219.32
23	35.80	50.12	63	96.98	135.77	103	158.17	221.43
24	37.33	52.26	64	98.51	137.92	104	159.68	223.55
25	38.86	54.40	65	100.03	140.04	105	161.25	225.75
26	40.39	56.54	66	101.57	142.20	106	162.77	227.87
27	41.92	58.68	67	103.10	144.33	107	164.29	230.00
28	43.45	60.83	68	104.62	146.47	108	165.81	232.13
29	44.97	62.96	69	106.15	148.61	109	167.33	234.26
30	46.51	65.11	70	107.68	150.76	110	168.86	236.40
31	48.03	67.25	71	109.22	152.90	111	170.38	238.54
32	49.56	69.39	72	110.76	155.06	112	171.91	240.68
33	51.09	71.53	73	112.27	157.18	113	173.44	242.82
34	52.62	73.67	74	113.82	159.35	114	174.98	244.97
35	54.15	75.81	75	115.34	161.48	115	176.51	247.11
36	55.68	77.96	76	116.86	163.61	116	178.05	249.27
37	57.21	80.09	77	118.39	165.75	117	179.59	251.42
38	58.74	82.23	78	119.92	167.89	118	181.13	253.58
39	60.28	84.39	79	121.45	170.04	119	182.67	255.74
40	61.80	86.52	80	122.99	172.19	120	184.15	257.81

ตารางค่าดำเนินการและค่าเสื่อมราคา

ราคาน้ำมันเชื้อเพลิงโซล่า ที่ อำเภอเมือง 29.00 - 29.99 บาท / ลิตร

(ราคาเครื่องจักร 2558)

ลำดับ	ลักษณะงาน	หน่วย	ค่าดำเนินการ บาท/หน่วย	ค่าเสื่อมราคา (บาท)		รวมค่างาน (บาท)	
				ปกติ	ฝนชุก	ปกติ	ฝนชุก
1	งานฉาบปูนอุดต่อ						
	ขนาดเบา	ตร.ม.	1.50	0.22	0.28	1.72	1.78
	ขนาดกลาง	ตร.ม.	3.08	0.55	0.69	3.63	3.77
	ขนาดหนัก	ตร.ม.	4.68	0.78	0.98	5.46	5.66
2	งานดินคันทาง						
	ขุด - ขน	ลบ.ม. หลวม	18.04	3.51	4.39	21.55	22.43
	บดทับ	ลบ.ม. แน่น	34.69	10.80	13.50	45.49	48.19
3	งานตัด - ขึ้นรูปคันทาง						
	ดิน - ขุดตัด	ลบ.ม. ปกติ	18.22	3.06	3.83	21.28	22.05
	- ตัก	ลบ.ม. หลวม	6.50	1.70	2.13	8.20	8.63
	หินผุ - ขุดตัด	ลบ.ม. ปกติ	28.95	3.34	4.18	32.29	33.13
	- ดันและตัก	ลบ.ม. หลวม	34.73	5.18	6.48	39.91	41.21
	หินแข็ง - เจาะระเบิด	ลบ.ม. ปกติ	62.47	4.66	5.83	67.13	68.30
	- ดันและตัก	ลบ.ม. หลวม	56.74	19.00	23.75	75.74	80.49
4	งานวัสดุคัดเลือก ลูกกรงรองพื้นทาง						
	ขุด - ขน	ลบ.ม. หลวม	25.25	6.52	8.15	31.77	33.40
	ผสม (ผสมกับวัสดุอื่นๆ)	ลบ.ม. แน่น	8.21	1.46	1.83	9.67	10.04
	บดทับ	ลบ.ม. แน่น	41.62	12.96	16.20	54.58	57.82
5	งานไหล่ทางลูกกรง ผสม - บดทับ						
	ผสม (ผสมกับวัสดุอื่นๆ)	ลบ.ม. แน่น	15.46	2.75	3.44	18.21	18.90
	บดทับ	ลบ.ม. แน่น	49.61	20.90	26.13	70.51	75.74
6	งานพื้นทาง (หินคลุก)						
	ผสม (Blend)	ลบ.ม. แน่น	20.37	4.20	5.25	24.57	25.62
	บดทับ	ลบ.ม. แน่น	60.84	25.71	32.14	86.55	92.98
7	งานตัดแต่งชั้นบนไค	ลบ.ม. แน่น	6.35	1.66	2.08	8.01	8.43
8	งานขุดรื้อคันทางเดิมแล้วบดทับ						
	ลูกกรง 10 ซม.	ตร.ม.	8.73	2.11	2.64	10.84	11.37
	หินคลุก 10 ซม.	ตร.ม.	10.65	3.38	4.23	14.03	14.88
	ผิว AC 5 ซม.	ตร.ม.	9.51	1.75	2.19	11.26	11.70
9	งานลาดยางโพรมิโค้ด	ตร.ม.	6.53	0.62	0.78	7.15	7.31
10	งานลาดยางแทคโค้ด	ตร.ม.	6.05	0.88	1.10	6.93	7.15
11	งานผิวทางแบบบาง						
	ชั้นเดียว (1/2 ")	ตร.ม.	14.16	2.21	2.76	16.37	16.92
	ชั้นเดียว (3/4 ")	ตร.ม.	19.57	3.05	3.81	22.62	23.38
	สองชั้น (3/4 " + 3/8 ")	ตร.ม.	29.09	4.54	5.68	33.63	34.77
	สองชั้น (1 " + 1/2 ")	ตร.ม.	42.61	6.64	8.30	49.25	50.91
12	งานเคลือบหิน ขัดฝุ่น (Pre - Coat)						
	ชั้นเดียว (1/2 ")	ลบ.ม. หลวม	1.79	0.49	0.61	2.28	2.40
	ชั้นเดียว (3/4 ")	ลบ.ม. หลวม	2.47	0.68	0.85	3.15	3.32
	สองชั้น (3/4 " + 3/8 ")	ลบ.ม. หลวม	3.68	1.00	1.25	4.68	4.93
	สองชั้น (1 " + 1/2 ")	ลบ.ม. หลวม	5.39	1.47	1.84	6.86	7.23



องค์การบริหารส่วนตำบลทัพรั้ง

ปีงบประมาณ 2564

โครงการปรับปรุงถนนสายมาบลาน-หนองกระทุ่ม - ม.20

ปริมาณงาน

ถนนกว้าง 4 ม. ยาวรวม 1450 ม. ลงหินคลุกซ่อมแซมหลุมบ่อพร้อมปรับเกลียบบดทับแน่น
จำนวน 200 ลบ.ม. และป้ายโครงการ 1 ป้าย

สถานที่ดำเนินการ บ้านมาบลาน ม.20 ต.ทัพรั้ง อ.พระทองคำ จ.นครราชสีมา

รายการประกอบแบบ

1. วิธีการดำเนินการ

1. ก่อนดำเนินการลงวัดให้ผู้รับจ้างจะต้องทำการปรับปรุงสภาพพื้นเดิมและนำวัดพื้นที่ขึ้น ทนุยา และวัสดุที่ไม่เหมาะสม ออกก่อนทำการลงวัด และทำการกรตปรับเก็บยอดดินพื้นที่เดิมตลอดสายทาง (รายละเอียดระบุตามแบบข้างท้าย)
2. หินคลุก ทำการเกลี่ยถมกองและบดอัดแน่นด้วยเครื่องจักร รถเกรด-รถบด-รตหน้า
3. เพื่อให้เป็นไปตามหลักวิชาการหรือเพื่อแก้ไขข้อขัดแย้งในรูปแบบรายละเอียดประกอบแบบให้อยู่ในดุลยพินิจของทางผู้ควบคุมงานและผู้ว่าจ้าง

2. การส่งมอบงาน

1. นำเอกสารส่งมอบงานดังนี้
 - ฎีกายกก่อนการดำเนินการ ระหว่างดำเนินการ และดำเนินการแล้วเสร็จ
 - หนังสือมอบงานของผู้รับจ้าง

โครงการปรับปรุงถนนสาย
มาบตาบด-หนองกระทุ่ม - ม.20

สถานที่ก่อสร้าง
บ้านมาบตาบด ม.20
ต.ทัพรั้ง อ.พะทอจ. จ.บม.

ออกแบบ/เขียนแบบ

(นายไกรสร จิมสันเทียะ)
ผอ.กองช่าง

ตรวจ

(นางสาววิภา อรุณเจริญฉาย)
รอง ปลัด อบต.

เห็นชอบ

(นางสาววิภา อรุณเจริญฉาย)
รอง ปลัด อบต.
รักษาการแทน ปลัด อบต.

อนุมัติ

(นายสมเกียรติ กังธรานนท์)
นายก อบต.

รายละเอียด

รายการประกอบแบบ

วันที่

3/09/64

แบบเลขที่


/2564

SCALE

ไม่แสดง

แผ่นที่

1/4

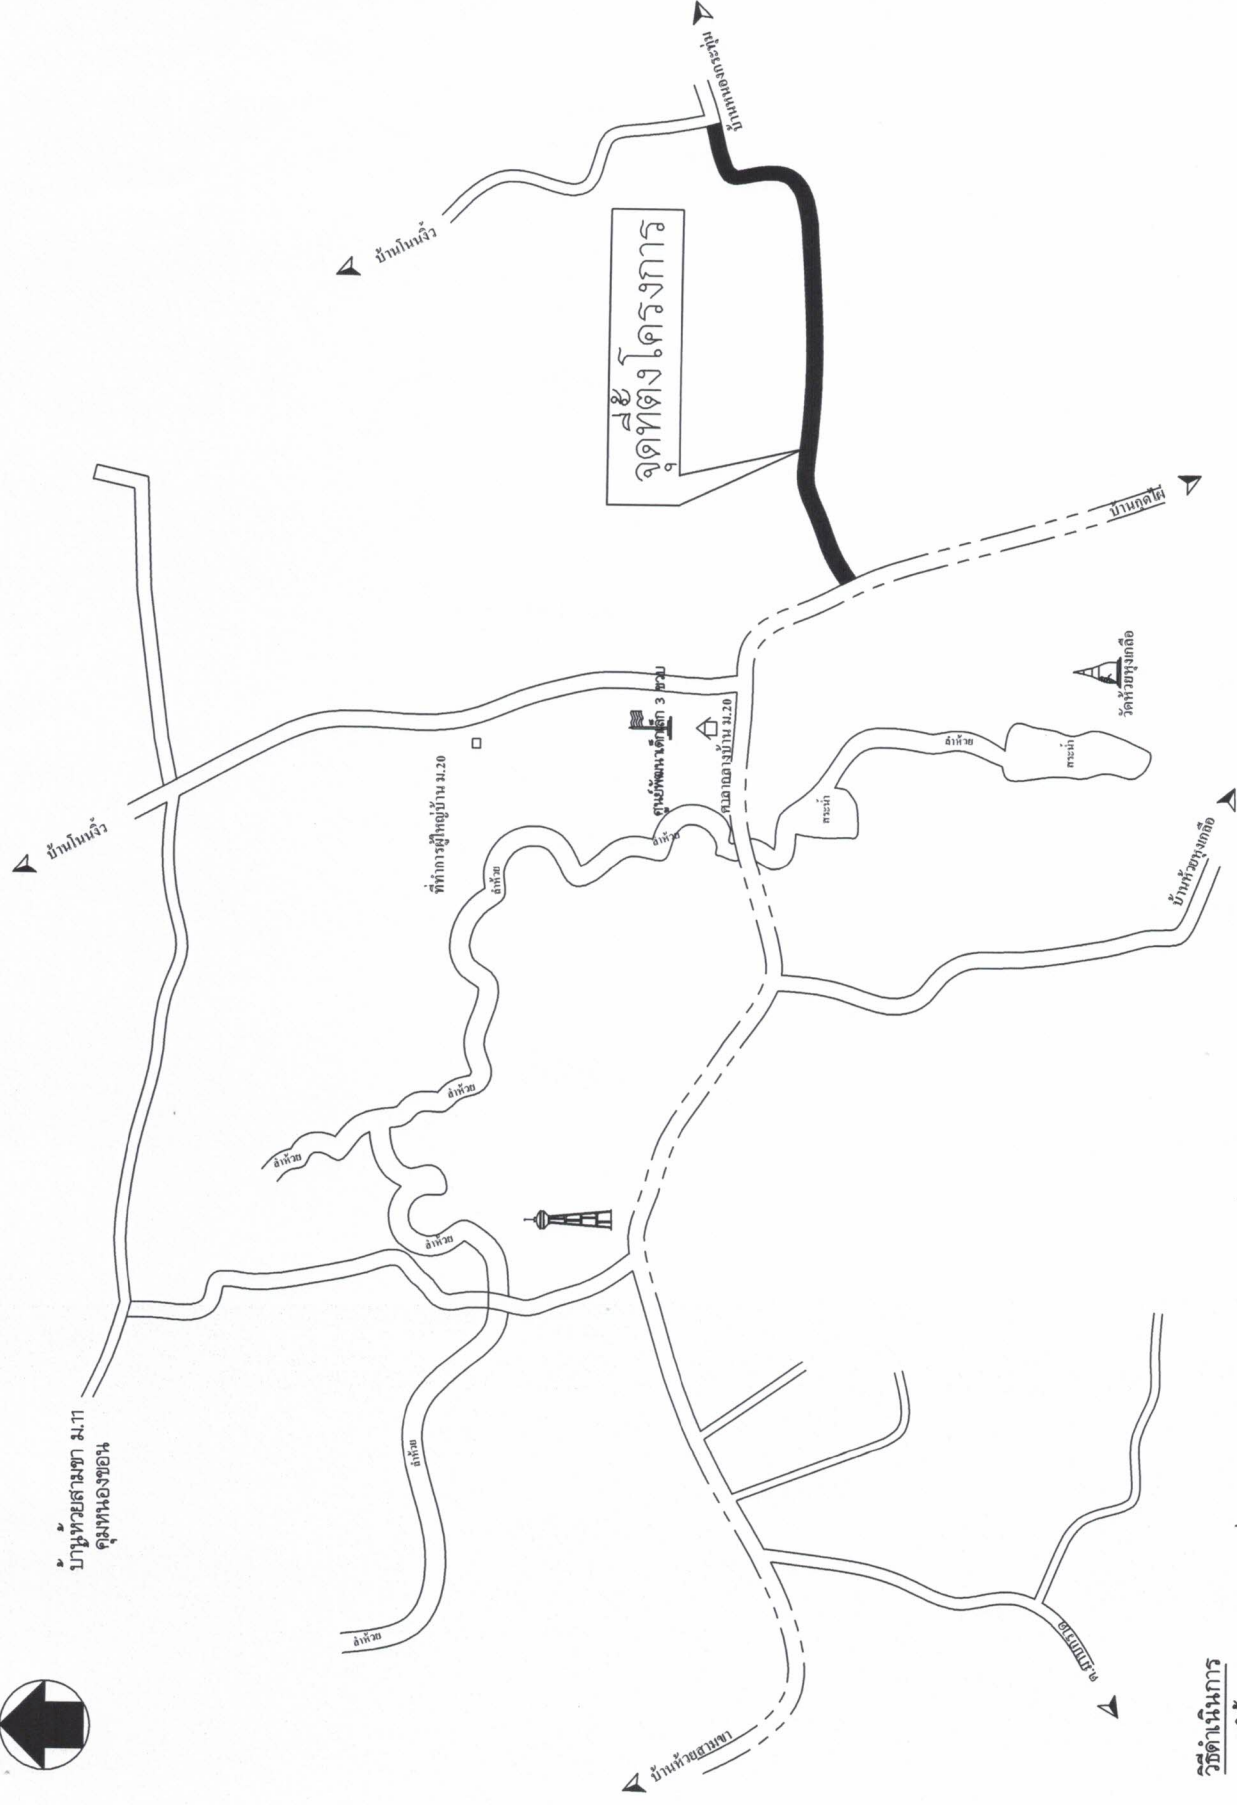

- ให้ความสำคัญกับที่ดินเดิม ตลอดจนโยกย้ายโครงการ ก่อนทำการลงวัสดุ

- ถนนกว้าง 4 ม. ยาว 1450 ม. ลงหินคลุกซ่อมแซมหลุมบ่อพร้อมปรับเกสียดักน้ำแน่น จำนวน 200 ลบ.ม.
- ติดตั้งป้ายโครงการ 1 ป้าย

วันที่ 3/09/64	SCALE ไม่แสดง
แบบเลขที่ /2564	แผ่นที่ 2/4

โครงการปรับปรุงถนนสาย
มาบตาบด-หนองกระทุ่ม - ม.20

สถานพักก่อสร้าง
บ้านมาบลาน ม.20
ต.ทัพรัง อ.พระทองคำ จ.นม.

ออกแบบ/เขียนแบบ

(นายไกรสร จิมสันเทียะ)

ผอ.กองช่าง

ตรวจ

(นางสาวैया อรุณเจริญใจ)
รองผู้ช่วย อบต

เห็นชอบ
(นางสาวยาใจ อรุณเจริญฉายา)
รอง ปลัด อบต.
รักษาการแทน ปลัด อบต.


อนุมัติ

(นายสมเกียรติ์ กังศรานนท์)


นายก อบต.

รูปตัดแสดงโครงสร้างถนน



วันที่ 3/09/64	SCALE ไม่แสดง
แบบเลขที่ /2564	แผ่นที่ 3/4

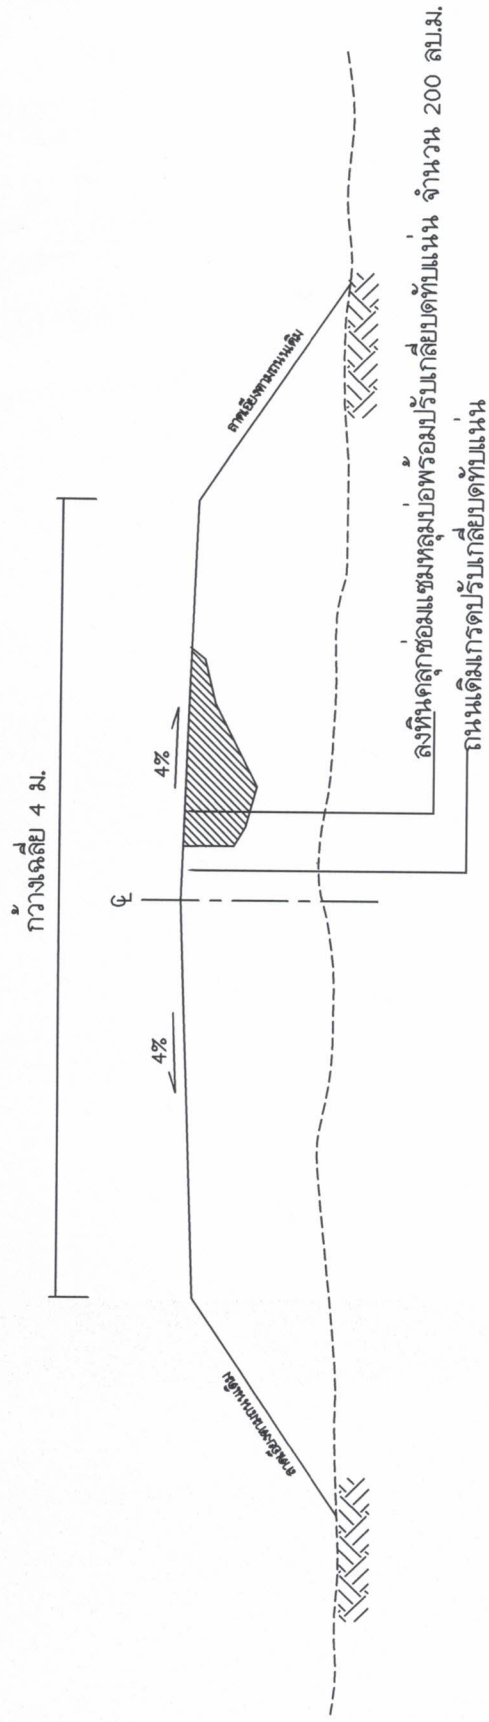

รูปตัดตามขวางงานลงหินคลุก

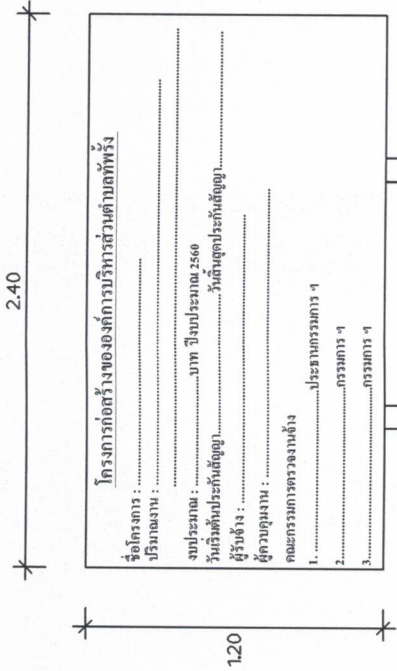

รูปด้านหน้า
NOT TO SCALE

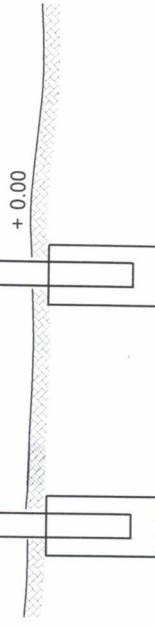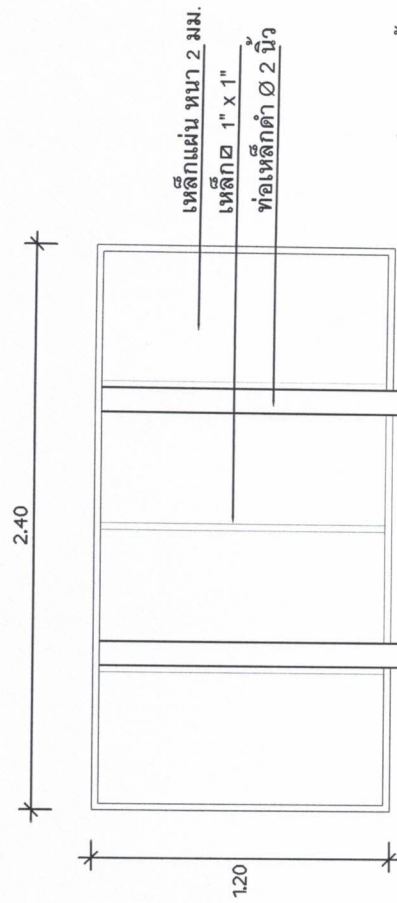

รูปด้านหลัง
NOT TO SCALE

รายการประกอบแบบ

1. พาสติกสนิม 2 ครั้ง และทาสีน้ำมันสีเขียวทึบ 2 ครั้ง
2. ขนาดตัวอักษรต้องมีขนาดที่เหมาะสมกับข้อความและขนาดของป้าย ใช้สีน้ำมันสีขาว
3. ทำการติดตั้งป้ายในบริเวณพื้นที่โครงการ ติดตั้งในจุดที่ปลอดภัยไม่บดบังทัศนียภาพในการมองเห็นของผู้สัญจรเส้นทาง
4. เทคคอมกรีตฐานเสาทุกต้น ตามแบบ

โครงการปรับปรุงถนนสาย
 มาบตาบด-หนองกระทุ่ม - ม.20

สถานที่ก่อสร้าง
 บ้านมาบตาบด ม.20
 ต.พิมาย อ.พระทองคำ จ.นม.

ออกแบบ/เขียนแบบ
 (นายไกรสร จิมสันเทียะ)
 ผอ.กองช่าง

ตรวจ
 (นางสาวยาใจ อรุณเจริญฉาย)
 รอง ปลัด อบต.

เห็นชอบ
 (นางสาวยาใจ อรุณเจริญฉาย)
 รอง ปลัด อบต.
 รักษาการแทน ปลัด อบต.

อนุมัติ
 (นายสมเกียรติ กังศรานนท์)
 นายก อบต.

รายละเอียด
 ป้ายโครงการ

วันที่ 3/09/64	SCALE ไม่แสดง
แบบเลขที่ /2564	แผ่นที่ 4/4