



ประกาศองค์การบริหารส่วนตำบลท่ง

เรื่อง ประกาศการเปิดเผยข้อมูลรายละเอียดค่าใช้จ่ายเกี่ยวกับการจัดซื้อจัดจ้างราคากลางและการคำนวณราคากลาง

ตามที่องค์การบริหารส่วนตำบลท่ง ได้จ้างเหมางานซ่อมแซมถนนภายในหมู่บ้านห้วยหุงเกลือ, โคกดินแดง, ห้วยสามขา, เต็งเตี้ย, มาบลาน ตำบลท่ง อำเภोधงคำ จังหวัดนครราชสีมา เพื่อให้เป็นไปตามแนวทางการเปิดเผยรายละเอียดค่าใช้จ่ายเกี่ยวกับการจัดซื้อจัดจ้างตามพระราชบัญญัติการจัดซื้อจัดจ้างและการบริหารพัสดุภาครัฐ พ.ศ. ๒๕๖๐ จึงประกาศการเปิดเผยราคากลางและการคำนวณราคากลาง ดังรายละเอียดต่อไปนี้

ตารางแสดงวงเงินงบประมาณที่ได้รับการจัดสรรและราคากลางในงานจ้างก่อสร้าง

๑. ชื่องานซ่อมแซมถนนภายในหมู่บ้านห้วยหุงเกลือ, โคกดินแดง, ห้วยสามขา, เต็งเตี้ย, มาบลาน ตำบลท่ง อำเภोधงคำ จังหวัดนครราชสีมา
๒. หน่วยงานเจ้าของโครงการ กองช่าง องค์การบริหารส่วนตำบลท่ง
๓. วงเงินงบประมาณที่ได้รับจัดสรร ๑๗๔,๕๕๙ บาท (หนึ่งแสนเจ็ดหมื่นสี่พันห้าร้อยเก้าสิบเก้าบาทถ้วน)
๔. ลักษณะงานโดยสังเขป ถนนเดิมปรับเปลี่ยนคันทางแล้วบดทับ กว้าง ๔.๐๐ เมตร ยาวรวม ๘,๘๕๐.๐๐ เมตร
๕. ราคากลางคำนวณ ณ วันที่ ๓๐ มีนาคม ๒๕๖๔ เป็นเงิน ๑๗๔,๕๕๙ บาท
๖. บัญชีประมาณราคากลาง
 - ๖.๑. สรุปประมาณราคาก่อสร้าง (ปร.๕)
 - ๖.๒. รายการประมาณการราคาก่อสร้าง (ปร.๔)
 - ๖.๓. ราคาวัสดุก่อสร้าง เดือน กุมภาพันธ์ ๒๕๖๔
๗. รายชื่อคณะกรรมการกำหนดราคากลาง
 - ๗.๑. นายไกลสุด ฉิมสันเทียะ ตำแหน่ง ผู้อำนวยการกองช่าง ประธานกรรมการ
 - ๗.๒. นางสาวศรีนภัทร ฉอสันเทียะ ตำแหน่ง เจ้าพนักงานธุรการ กรรมการ
 - ๗.๒. นายกิตติโชค บุญคง ตำแหน่ง เจ้าพนักงานธุรการ กรรมการและเลขานุการ

จึงประกาศมาเพื่อประชาสัมพันธ์ให้ทราบโดยทั่วกัน

ลง ณ วันที่ ๓๑ เดือน มีนาคม พ.ศ. ๒๕๖๔

(ลงชื่อ)

(นายสมเกียรติ กังสรวานนท์)

นายกองค์การบริหารส่วนตำบลท่ง



ตารางแสดงวงเงินงบประมาณที่ได้รับการจัดสรรและราคากลางในงานจ้างก่อสร้าง

๑. ชื่องานซ่อมแซมถนนภายในหมู่บ้านห้วยหุงเกลือ, โคกดินแดง, ห้วยสามขา, เต็งเตี้ย, มาบลาน ตำบลทัพรั้ง อำเภोधรตองคำ จังหวัดนครราชสีมา
๒. หน่วยงานเจ้าของโครงการ กองช่าง องค์การบริหารส่วนตำบลทัพรั้ง
๓. วงเงินงบประมาณที่ได้รับจัดสรร ๑๗๔,๕๕๙ บาท (หนึ่งแสนเจ็ดหมื่นสี่พันห้าร้อยเก้าสิบบาทถ้วน)
๔. ลักษณะงานโดยสังเขป ถนนเดิมปรับเกลี้ยคันทางแล้วบดทับ กว้าง ๔.๐๐ เมตร ยาวรวม ๘,๘๕๐.๐๐ เมตร
๕. ราคากลางคำนวณ ณ วันที่ ๓๐ มีนาคม ๒๕๖๔ เป็นเงิน ๑๗๔,๕๕๙ บาท
๖. บัญชีประมาณราคากลาง
 - ๖.๑. สรุปประมาณราคาก่อสร้าง (ปร.๕)
 - ๖.๒. รายการประมาณการราคาก่อสร้าง (ปร.๔)
 - ๖.๓. ราคาวัดสุ่อ่อสร้าง เดือน กุมภาพันธ์ ๒๕๖๔

๗. รายชื่อคณะกรรมการกำหนดราคากลาง

๗.๑. นายไกลสุต ฉิมสันเทียะ ตำแหน่ง ผู้อำนวยการกองช่าง ประธานกรรมการ

..... ทราบ

๗.๒. นางสาวศรัณภัทร ฉอสันเทียะ ตำแหน่ง เจ้าพนักงานธุรการ กรรมการ

..... ทราบ

๗.๓. นายกิตติโชค บุญคง ตำแหน่ง เจ้าพนักงานธุรการ กรรมการและเลขานุการ

..... ทราบ

ส่วนราชการ องค์การบริหารส่วนตำบลห้วยผึ้ง

ชื่อโครงการ : ซ่อมแซมถนนภายในหมู่บ้านห้วยผึ้งเกลือ , โคกดินแดง,ห้วยสามขา,เต็งเตี้ย,มาบลาน

ปริมาณงาน ถนนเดิมปรับเกลี่ยคันทางแล้ววัดทับ กว้าง 4 ม. ยาวรวม 8,850 ม.

สถานที่ก่อสร้าง หมู่ที่ 9,10,11,12,20 ตำบลห้วยผึ้ง อำเภอพระทองคำ จังหวัดนครราชสีมา

กำหนดราคาโดย นายไกลสุต ฉิมสันเทียะ ตำแหน่ง ผอ.กองช่าง อบต.ห้วยผึ้ง

ประมาณการเมื่อ วันที่...30.....เดือนมีนาคม..... พ.ศ. 2564.....

ลำดับที่	รายการ	รวมค่างานต้นทุน (บาท)	Factor F	รวมค่าก่อสร้าง(บาท)	หมายเหตุ
1	ประเภทงานทาง	128,316.00	1.3607	174,599.58	Factor F - ดอกเบี้ยเงินกู้ 6% - ภาษี 7% - ล่วงหน้าจ่าย 0% - ประกันผลงาน 0%
รวมราคาก่อสร้างเป็นเงิน				174,599.58	บาท
สรุป คิดเป็นเงินงบประมาณ				174,599.00	บาท
(ตัวอักษร)		(หนึ่งแสนเจ็ดหมื่นสี่พันห้าร้อยเก้าสิบเก้าบาทถ้วน)			

คณะกรรมการกำหนดราคากลางได้ตรวจสอบแล้ว

(ลงชื่อ).....ผู้ประมาณการ เห็นชอบให้ประมาณราคานี้เป็นราคากลาง

(นายไกลสุต ฉิมสันเทียะ)

ผอ.กองช่าง

(ลงชื่อ).....ประธานกรรมการ

(นายไกลสุต ฉิมสันเทียะ)

(ลงชื่อ).....

(นางสาวยาใจ อรุณเจริญฉาย)

รองปลัดองค์การบริหารส่วนตำบลห้วยผึ้ง

(ลงชื่อ).....กรรมการ

(นางสาวศรินทร์ภัทร ฉอสน์เทียะ)

(ลงชื่อ).....เห็นชอบ

(นายวรธรรณัฐ นิตีศักดิ์)

ปลัดองค์การบริหารส่วนตำบลห้วยผึ้ง

(ลงชื่อ).....กรรมการ

(นายกิตติโชค บุญคง)

(ลงชื่อ).....

(นายสมเกียรติ กังครานนท์)

นายกองค์การบริหารส่วนตำบลห้วยผึ้ง

แบบแสดงรายการ ปริมาณงาน และราคา

แบบ ปร.

ชื่อโครงการ : ซ่อมแซมถนนภายในหมู่บ้านห้วยหุบเกลือ , โศกดินแดง,ห้วยสามขา,เต็งเดี่ยว,มาบลาน

ปริมาณงาน ถนนเดิมปรับเกลี่ยคันทางแล้วบดทับ กว้าง 4 ม. ยาวรวม 8,850 ม.

สถานที่ก่อสร้าง หมู่ที่ 9,10,11,12,20 ตำบลทัพวัง อำเภอบางบาล จังหวัดนครราชสีมา

คำนวณราคาโดย นายไกลสุต ฉิมสันเทียะ ตำแหน่ง ผอ.กองช่าง อบต.ทัพวัง

ที่	รายการก่อสร้าง	จำนวน	หน่วย	คำนวณต้นทุน	รวม	หมายเหตุ
				ราคา/หน่วย		
	งานกรูยทาง ถางป่า ขุดต่อ ถนนเดิมปรับเกลี่ยคันทางแล้วบดทับ					
1	สายที่1 A-B-C ถนนกว้างเฉลี่ย 4 ม. ยาว 2400 เมตร	9,600.00	ตร.ม.	3.54	33,984.00	ม.12
2	สายที่2 D-E ถนนกว้างเฉลี่ย 4 ม. ยาว 1,500 เมตร	6,000.00	ตร.ม.	3.54	21,240.00	ม.11
4	สายที่3 H-I ถนนกว้างเฉลี่ย 4 ม. ยาว 1,000 เมตร	4,000.00	ตร.ม.	3.54	14,160.00	ม.20
5	สายที่4 J-K ถนนกว้างเฉลี่ย 4 ม. ยาว 350 เมตร	1,400.00	ตร.ม.	3.54	4,956.00	ม.20
6	สายที่5 L-M ถนนกว้างเฉลี่ย 4 ม. ยาว 2400 เมตร	9,600.00	ตร.ม.	3.54	33,984.00	ม.9-ม.10
7	สายที่6 O-P ถนนกว้างเฉลี่ย 4 ม. ยาว 1200 เมตร	4,800.00	ตร.ม.	3.54	16,992.00	ม.9
8	ป้ายโครงการ	1.00	ป้าย	3,000.00	3,000.00	
	<u>รวมงานต้นทุน</u>				<u>128,316.00</u>	

(ลงชื่อ).....ผู้ประมาณการ

(นายไกลสุต ฉิมสันเทียะ)

ผอ.กองช่าง

ตาราง Factor F งานก่อสร้างทาง



เงินล่วงหน้าจ่าย

0 %

ดอกเบี้ยเงินกู้

5 % ต่อปี

เงินประกันผลงานหัก

0 %

ค่าภาษีมูลค่าเพิ่ม (VAT)

7 %

ค่าจ้าง (ทุน) ล้านบาท	ค่าใช้จ่ายในการดำเนินงานก่อสร้าง (%)				รวมในรูป Factor	ภาษีมูลค่าเพิ่ม (VAT)	Factor F	Factor F ผนวก 1	Factor F ผนวก 2
	ค่า อำนวยการ	ค่า ดอกเบี้ย	ค่า กำไร	ค่า ใช้จ่าย					
≤ 5	20.8340	0.8333	5.5000	27.1673	1.2717	1.0700	1.3607	1.3795	1.3984
10	16.0809	0.8333	5.5000	22.4142	1.2241	1.0700	1.3098	1.3292	1.3486
20	10.6385	0.8333	5.5000	16.9718	1.1697	1.0700	1.2516	1.2689	1.2863
30	7.5561	0.8333	5.5000	13.8894	1.1389	1.0700	1.2186	1.2342	1.2497
40	7.4312	0.8333	5.0000	13.2645	1.1326	1.0700	1.2119	1.2289	1.2460
50	6.9413	0.8333	5.0000	12.7746	1.1277	1.0700	1.2066	1.2238	1.2409
60	6.3773	0.8333	5.0000	12.2106	1.1221	1.0700	1.2006	1.2177	1.2348
70	6.3436	0.8333	4.5000	11.6769	1.1168	1.0700	1.1950	1.2125	1.2300
80	6.0234	0.8333	4.5000	11.3567	1.1136	1.0700	1.1916	1.2091	1.2267
90	5.4724	0.8333	4.5000	10.8057	1.1081	1.0700	1.1857	1.2026	1.2196
100	5.1694	0.8333	4.5000	10.5027	1.1050	1.0700	1.1824	1.1990	1.2156
110	4.7483	0.8333	4.0000	9.5816	1.0958	1.0700	1.1725	1.1887	1.2048
120	4.6292	0.8333	4.0000	9.4625	1.0946	1.0700	1.1712	1.1876	1.2039
130	4.4430	0.8333	4.0000	9.2763	1.0928	1.0700	1.1693	1.1854	1.2015
140	4.3286	0.8333	4.0000	9.1619	1.0916	1.0700	1.1680	1.1843	1.2005
150	4.1868	0.8333	4.0000	9.0201	1.0902	1.0700	1.1665	1.1826	1.1987
160	4.0855	0.8333	4.0000	8.9188	1.0892	1.0700	1.1654	1.1817	1.1979
170	4.0052	0.8333	4.0000	8.8385	1.0884	1.0700	1.1646	1.1807	1.1968
180	3.9482	0.8333	4.0000	8.7815	1.0878	1.0700	1.1639	1.1800	1.1960
190	4.1809	0.8333	3.5000	8.5142	1.0851	1.0700	1.1611	1.1780	1.1949
200	4.1572	0.8333	3.5000	8.4905	1.0849	1.0700	1.1608	1.1777	1.1946
210	4.0541	0.8333	3.5000	8.3874	1.0839	1.0700	1.1598	1.1767	1.1937
220	4.0279	0.8333	3.5000	8.3612	1.0836	1.0700	1.1595	1.1764	1.1933
230	3.9408	0.8333	3.5000	8.2741	1.0827	1.0700	1.1585	1.1753	1.1921
240	3.8617	0.8333	3.5000	8.1950	1.0820	1.0700	1.1577	1.1744	1.1911
250	3.7523	0.8333	3.5000	8.0856	1.0809	1.0700	1.1566	1.1731	1.1896
260	3.6513	0.8333	3.5000	7.9846	1.0798	1.0700	1.1554	1.1717	1.1881
270	3.5578	0.8333	3.5000	7.8911	1.0789	1.0700	1.1544	1.1706	1.1868
280	3.4710	0.8333	3.5000	7.8043	1.0780	1.0700	1.1535	1.1695	1.1856
290	3.3902	0.8333	3.5000	7.7235	1.0772	1.0700	1.1526	1.1685	1.1845
300	3.3147	0.8333	3.5000	7.6480	1.0765	1.0700	1.1519	1.1677	1.1835
350	3.2737	0.8333	3.5000	7.6070	1.0761	1.0700	1.1514	1.1672	1.1829
400	3.1486	0.8333	3.5000	7.4819	1.0748	1.0700	1.1500	1.1660	1.1819
450	3.1268	0.8333	3.5000	7.4601	1.0746	1.0700	1.1498	1.1657	1.1816
500	3.0168	0.8333	3.5000	7.3501	1.0735	1.0700	1.1486	1.1645	1.1804
700	2.7735	0.8333	3.5000	7.1068	1.0711	1.0700	1.1461	1.1615	1.1770
> 700	2.7735	0.8333	3.5000	7.1068	1.0711	1.0700	1.1461	1.1615	1.1770

หมายเหตุ

- กรณีค่าจ้างอยู่ระหว่างช่วงของค่าจ้างต้นท่อนที่กำหนด ให้เทียบอัตราส่วนเพื่อหาค่า Factor F
- ถ้าเป็นงานเงินกู้หรือจากแหล่งอื่นซึ่งไม่ต้องชำระภาษีมูลค่าเพิ่ม ให้ใช้ Factor F ในช่อง "รวมในรูป Factor"



ตารางค่าดำเนินการและค่าเสื่อมราคา

ราคาน้ำมันเชื้อเพลิงโซล่า ที่ อำเภอเมือง 26.00 - 26.99 บาท / ลิตร

(ราคาเครื่องจักร 2558)

ลำดับ	ลักษณะงาน	หน่วย	ค่าดำเนินการ บาท/หน่วย	ค่าเสื่อมราคา (บาท)		รวมค่างาน (บาท)	
				ปกติ	ฝนชุก	ปกติ	ฝนชุก
1	งานถางป่าขุดต่อ						
	ขนาดเบา	ตร.ม.	1.46	0.22	0.28	1.68	1.74
	ขนาดกลาง	ตร.ม.	2.99	0.55	0.69	3.54	3.68
	ขนาดหนัก	ตร.ม.	4.52	0.78	0.98	5.30	5.50
2	งานดินคันทาง						
	ขุด - ขน	ลบ.ม. หลวม	17.39	3.51	4.39	20.90	21.78
	บดทับ	ลบ.ม. แน่น	33.33	10.80	13.50	44.13	46.83
3	งานตัด - ขึ้นรูปคันทาง						
	ดิน - ขุดตัด	ลบ.ม. ปกติ	17.65	3.06	3.83	20.71	21.48
	- ตัก	ลบ.ม. หลวม	6.26	1.70	2.13	7.96	8.39
	หินผุ - ขุดตัด	ลบ.ม. ปกติ	27.79	3.34	4.18	31.13	31.97
	- ดันและตัก	ลบ.ม. หลวม	33.39	5.18	6.48	38.57	39.87
	หินแข็ง - เจาะระเบิด	ลบ.ม. ปกติ	61.18	4.66	5.83	65.84	67.01
	- ดันและตัก	ลบ.ม. หลวม	53.90	19.00	23.75	72.90	77.65
4	งานวัสดุคัดเลือก ลูกเรียงรองพื้นทาง						
	ขุด - ขน	ลบ.ม. หลวม	24.34	6.52	8.15	30.86	32.49
	ผสม (ผสมกับวัสดุอื่นๆ)	ลบ.ม. แน่น	7.96	1.46	1.83	9.42	9.79
	บดทับ	ลบ.ม. แน่น	40.00	12.96	16.20	52.96	56.20
5	งานไหล่ทางลูกรัง ผสม - บดทับ						
	ผสม (ผสมกับวัสดุอื่นๆ)	ลบ.ม. แน่น	14.99	2.75	3.44	17.74	18.43
	บดทับ	ลบ.ม. แน่น	47.74	20.90	26.13	68.64	73.87
6	งานพื้นทาง (หินคลุก)						
	ผสม (Blend)	ลบ.ม. แน่น	19.94	4.20	5.25	24.14	25.19
	บดทับ	ลบ.ม. แน่น	58.51	25.71	32.14	84.22	90.65
7	งานตัดแต่งชั้นบนไค	ลบ.ม. แน่น	6.12	1.66	2.08	7.78	8.20
8	งานขุดรื้อคันทางเดิมแล้วบดทับ						
	ลูกรัง 10 ซม.	ตร.ม.	8.42	2.11	2.64	10.53	11.06
	หินคลุก 10 ซม.	ตร.ม.	10.28	3.38	4.23	13.66	14.51
	ผิว AC 5 ซม.	ตร.ม.	9.22	1.75	2.19	10.97	11.41
9	งานราดยางโพรมิไคต์	ตร.ม.	6.14	0.62	0.78	6.76	6.92
10	งานราดยางแทคไคต์	ตร.ม.	5.69	0.88	1.10	6.57	6.79
11	งานผิวทางแบบบาง						
	ชั้นเดียว (1/2 ")	ตร.ม.	13.38	2.21	2.76	15.59	16.14
	ชั้นเดียว (3/4 ")	ตร.ม.	18.49	3.05	3.81	21.54	22.30
	สองชั้น (3/4 " + 3/8 ")	ตร.ม.	27.49	4.54	5.68	32.03	33.17
	สองชั้น (1 " + 1/2 ")	ตร.ม.	40.26	6.64	8.30	46.90	48.56
12	งานเคลือบหิน ขจัดฝุ่น (Pre - Coat)						
	ชั้นเดียว (1/2 ")	ลบ.ม. หลวม	1.74	0.49	0.61	2.23	2.35
	ชั้นเดียว (3/4 ")	ลบ.ม. หลวม	2.40	0.68	0.85	3.08	3.25
	สองชั้น (3/4 " + 3/8 ")	ลบ.ม. หลวม	3.57	1.00	1.25	4.57	4.82
	สองชั้น (1 " + 1/2 ")	ลบ.ม. หลวม	5.22	1.47	1.84	6.69	7.06



โครงการ ซ่อมแซมถนนภายในหมู่บ้าน ม.9 , ม.10, ม.11, ม.12, ม.20
 ปริมาณงาน - ถนนเดิมปรับปรุงเกลี่ยดินทางเลียบตลิ่ง กว้าง 4 ม. ยาวรวม 8850 ม.

สถานที่ดำเนินการ หมู่ที่ ม.9 , ม.10, ม.11, ม.12, ม.20 ต.ทัพวัง อ.พระทองคำ จ.นครราชสีมา
 โดย

องค์การบริหารส่วนตำบลทัพวัง

รายการประกอบแบบ

1. วิธีการดำเนินการ

1. ก่อนดำเนินการให้ผู้รับจ้างจะต้องทำการปรับปรุงสภาพพื้นที่เดิมและนำวัสดุหิน ทราย และวัสดุที่ไม่เหมาะสม ออกกายน และทำการ ถนอมดินปรับแก้ดินทางแล้วบดทับ ด้วยเครื่องจักร รถเกรด+รถบดหน้า
2. เพื่อให้เป็นไปตามหลักวิชาการหรือเพื่อแก้ไขข้อขัดแย้งในรูปแบบรายละเอียดประกอบแบบให้อยู่ในดุลยพินิจของช่างควบคุมงานและผู้ว่าจ้าง

2. การส่งมอบงาน

1. นำเอกสารการส่งมอบงานดังนี้
 - รูปถ่ายการก่อนการดำเนินการ ระหว่างดำเนินการ และดำเนินการแล้วเสร็จ
 - หนังสือส่งมอบงานของผู้รับจ้าง

โครงการก่อสร้าง

ซ่อมแซมถนนภายในหมู่บ้าน
โคกดินแดง ห้วยหงษ์เหล็ก, มาบลา
ห้วยสามขา, เตังเตย

สถานที่ก่อสร้าง

ด. พันธ์ อ. พระทองคำ จ. นม

ออกแบบ/เขียนแบบ

นายไกลสุด จิมสันเทียะ
ผอ. กองช่าง

ตรวจ

นางสาวยาใจ อรุณเจริญฉาย
รองปลัด อบต.

เห็นชอบ

นายวรรณัฐ รัตติกัล
ปลัด อบต.

อนุมัติ

นายสมเกียรติ กังศรานนท์
นายก อบต.

รายละเอียด

รายการประกอบแบบ

วันที่

30/03/2564

SCALE


ไม่แสดง

แบบเลขที่

/2564

แผ่นที่


1/7

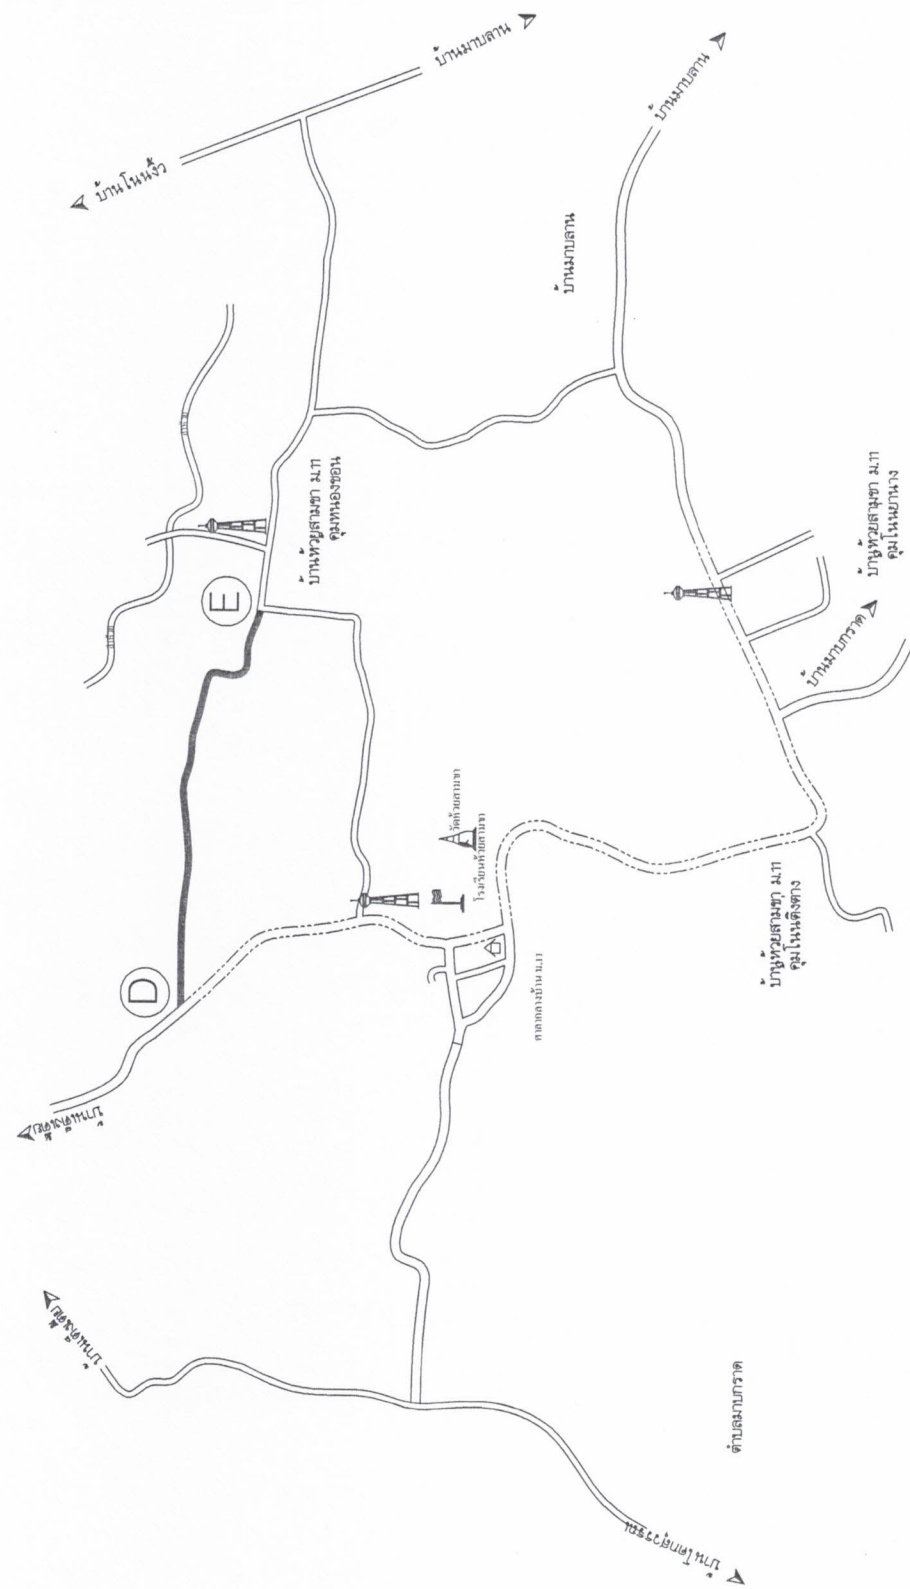

๔๘๐ วิชาเนติการ

- ถนนเดิมปรับเกลยัด๕ทาง๕เลว๕ดทับ
- 1) สายพ2 D-E ถนนกว้าง๕เฉลี่ย 4 ม. ยาว 1500 เมตร

โครงการก่อสร้าง	ซ่อมแซมถนนภายในหมู่บ้าน โคกดินแดง, ห้วยหึ่งเกล็ด, มาบตา ห้วยสามขา, เต็งเตี้ย		
สถานที่ก่อสร้าง	ต. พะรัง อ. พระทองคำ จ. นม.		
ออกแบบ/เขียนแบบ	 นายไกลสุด จิมสันเทียะ ผอ. กองช่าง		
ตรวจ	 นางสาวจริใจ อรรถเจริญฉาย รองปลัด อบต.		
เห็นชอบ	 นายวรธนัฐ ญัฐ นิตศักดิ์ ปลัด อบต.		
อนุมัติ	 นายสมเกียรติ กังศรานนท์ นายก อบต.		
รายละเอียด	แผนผังแสดงจุดก่อสร้าง		
วันที่	30/03/2564	SCALE	ไม่แสดง
แบบเลขที่	/2564	แผนที่	3/7

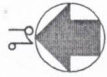


แผนที่แสดงงานเกรดปรับปรุงแก้ไขเชื่อมถนนภายในหมู่บ้านมาบลาน

วิธีดำเนินการ

- ถนนเดิมปรับปรุงแก้ไขด้านทางเลี้ยวตัดทำ
- 1) สายที่ 3 H-I ถนนกว้างเฉลี่ย 4 ม. ยาว 1000 เมตร
- 2) สายที่ 4 J-K ถนนกว้างเฉลี่ย 4 ม. ยาว 350 เมตร


โครงการก่อสร้าง	ข้อมูลถนนภายในหมู่บ้าน โคกดินแดง, ห้วยทุ่งเกลือ, มาบลาน, ห้วยสามขา, เดงเตย
สถานที่ก่อสร้าง	
ศ. พันธ์ อ. พระทองคำ จ. นม.	
ออกแบบเขียนแบบ	นายไกลสุต จิมสันเทียะ ผอ. กองช่าง
ตรวจ	
นางสาวรายใจ อรรถเจริญฉาย รองปลัด อบต.	
เห็นชอบ	
นายวรรณัฐ นิตศักดิ์ ปลัด อบต.	
อนุมัติ	
นายสมเกียรติ กังสดานนท์ นายก อบต.	
รายละเอียด	
แผนผังแสดงจุดก่อสร้าง	
วันที่ 30/03/2564	SCALE ไม่แสดง
แบบเลขที่ /2564	แผ่นที่ 4/7

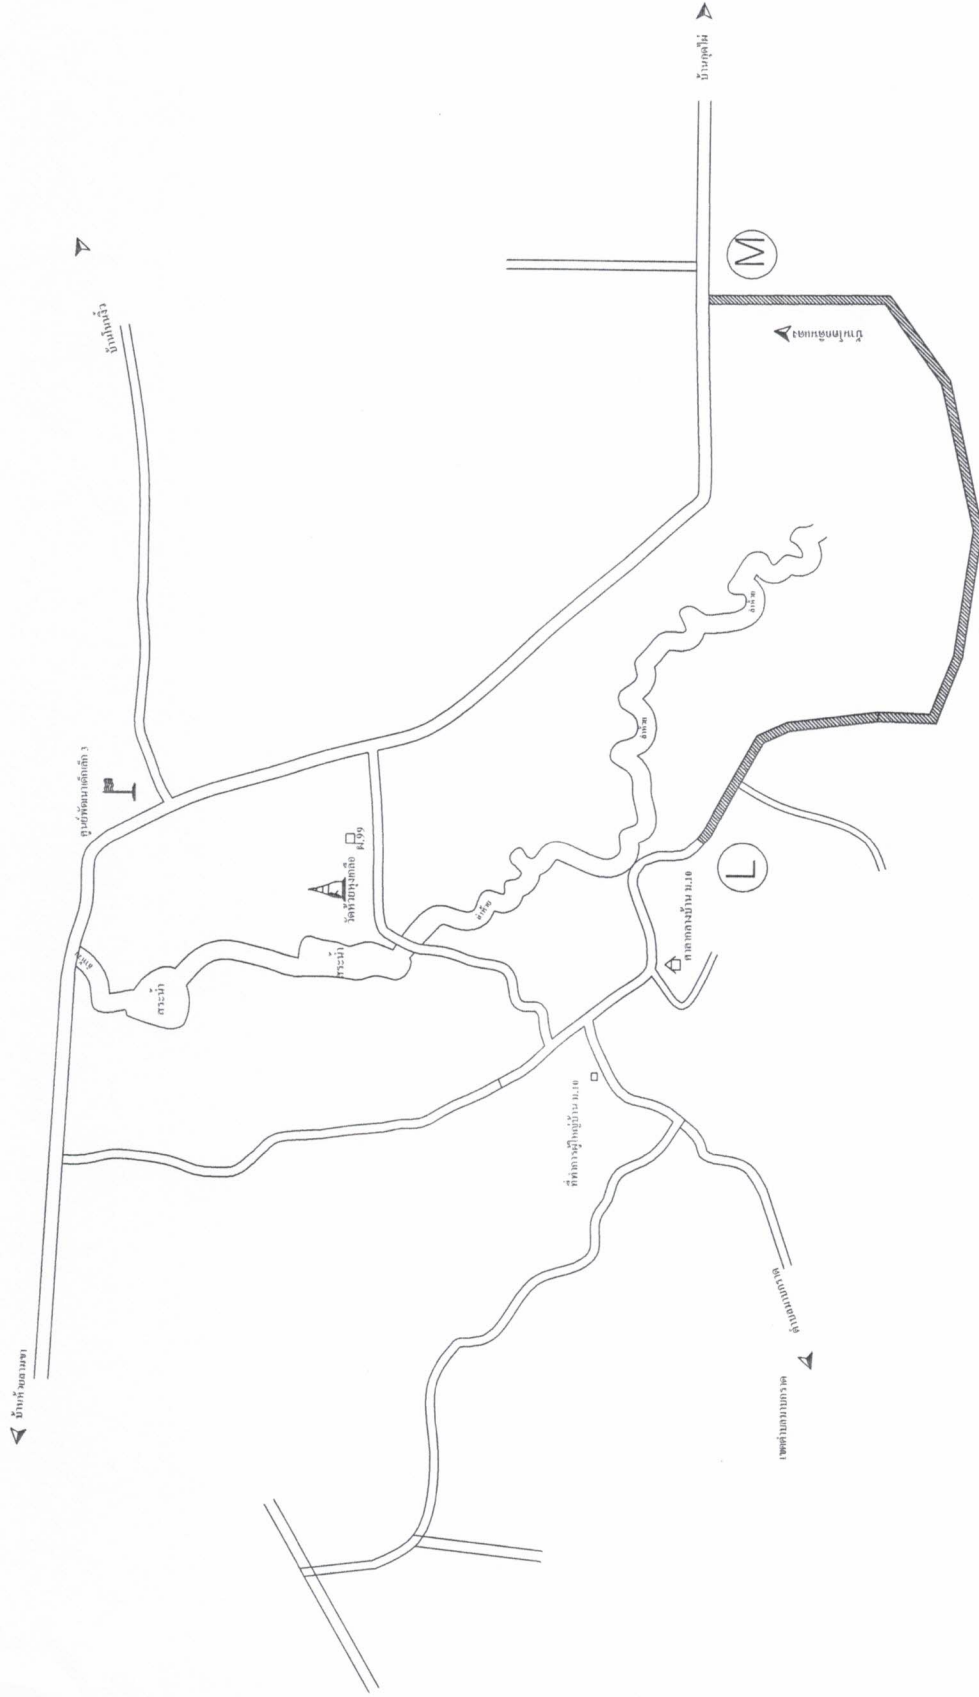

๔๘๐ นิพนธ์
วิธีดำเนินการ

- ถนนเดิมปรับปรุงแก้ไขด้านทางแล้ววัดพบ

โครงการก่อสร้าง	ช่อมแซมถนนภายในหมู่บ้าน โคกดินแดง หัวทุ่งเกลือ มาบตา ห้วยสามขา, เตังเตย		
สถานที่ก่อสร้าง	ด.ทพรั้ง อ.พระทองคำ จ.นม.		
ออกแบบเขียนแบบ	 นายไกลสุต จิมสันเทียะ ผอ.กองช่าง		
ตรวจ	นางสาวก๊วยใจ อรุณเจริญฉายา รองปลัด อบต.		
เห็นชอบ	 นายวรธรรณัฐ นิติศักดิ์ ปลัด อบต.		
อนุมัติ	 นายสมเกียรติ กิ่งครานนท์ นายก อบต.		
รายละเอียด	แผนผังแสดงจุดก่อสร้าง		
วันที่	30/03/2564	SCALE	ไม่แสดง
แบบเลขที่	12564	แผ่นที่	5/7

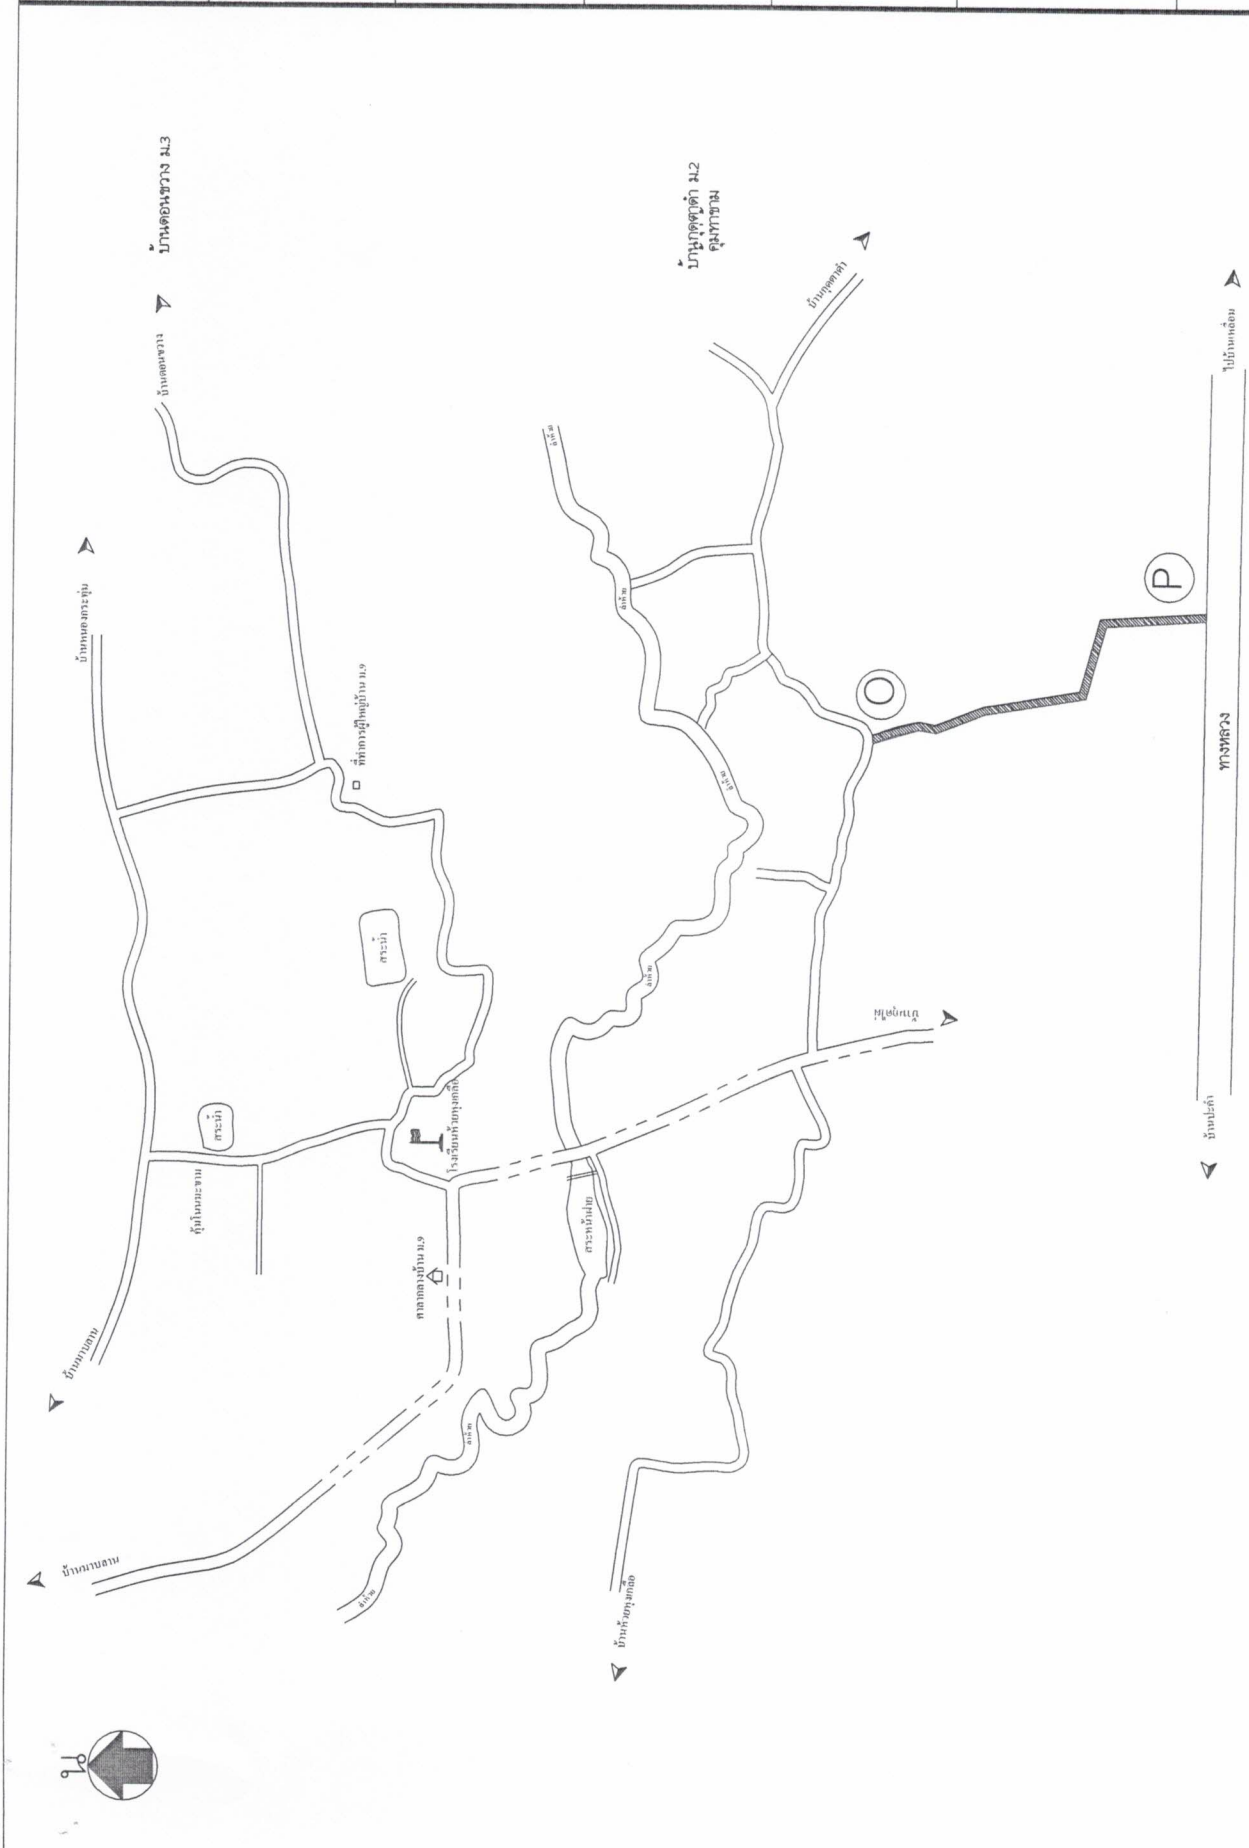

วิธีดำเนินการ

- ถนนเดิมปรับปรุงแก้ไขด้านทางแล้วแต่

1) สายที่ 6 O-P ถนนกว้างเฉลี่ย 4 ม. ยาว 1200 เมตร

วิธีดำเนินการ

- ถนนเดิมปรับปรุงแก้ไขด้านทางแล้วแต่

1) สายที่ 6 O-P ถนนกว้างเฉลี่ย 4 ม. ยาว 1200 เมตร

แผนที่แสดงงานการปรับแก้เส้นทางเชื่อมถนนภายในหมู่บ้านโคกดินแดง

- ถนนเดิมปรับปรุงแก้ไขด้านทางแล้วแต่

1) สายที่ 6 O-P ถนนกว้างเฉลี่ย 4 ม. ยาว 1200 เมตร

โครงการก่อสร้าง

ข้อมูลชมถนนภายในหมู่บ้าน
โครงการมะขามป้อม, โนนบัว

สถานที่ก่อสร้าง

ด. ทพรั่ง อ. พระทองคำ จ. นม.

ออกแบบ/เขียนแบบ



นายไกลสุต จิมสันเทียะ
ผอ. กองช่าง

ตรวจ



นางสาวยาใจ อรุณเจริญฉาย
รองปลัด อบต.

เห็นชอบ



นายวรยุทธ ญัฐ นิตศักดิ์
ปลัด อบต.

อนุมัติ



นายสมเกียรติ กังสรวนทร์
นายก อบต.

รายละเอียด

ป้ายโครงการ

วันที่

30/03/2564

SCALE

ไม่แสดง

แบบเลขที่

/2564

แผ่นที่

7/7

โครงการก่อสร้างขององค์การบริหารส่วนตำบลท่ง

ชื่อโครงการ :

ปริมาณงาน :

งบประมาณ :

ปีงบประมาณ 2560

วันเริ่มต้นปฏิบัติงาน :

วันสิ้นสุดปฏิบัติงาน :

ผู้รับจ้าง :

ผู้ควบคุมงาน :

คณะกรรมการตรวจสอบ

1. ประธานกรรมการ 4

2. กรรมการ 4

3. กรรมการ 4

4. กรรมการ 4

5. กรรมการ 4

2.40

2.40

120

20

0.60

เหล็กแผ่นหนา 2 มม.

เหล็ก 1" x 1"

ท่อเหล็กดำ Ø 2 นิ้ว

ท่อเหล็กดำ Ø 2 นิ้ว

+ 0.00

+ 0.00

รูปด้านหน้า

NOT TO SCALE

รูปด้านหลัง

NOT TO SCALE

รายการประกอบแบบ

1. ทาสีกันสนิม 2 ครั้ง และทาสีน้ำมันสีเขียวทับ 2 ครั้ง

2. ขนาดตัวอักษรต้องมีความเหมาะสมกับข้อความและขนาดของป้าย ใช้สีน้ำมันสีขาว

3. ทำการติดตั้งป้ายในบริเวณพื้นที่โครงการ ติดตั้งในจุดที่ปลอดภัยไม่บดบังทัศนียภาพในการมองเห็นของผู้สัญจรเส้นทาง

4. เพคอนกรีตยึดฐานเสาทุกต้น ตามแบบ