



ประกาศองค์การบริหารส่วนตำบลท่ง

เรื่อง ประกาศการเปิดเผยข้อมูลรายละเอียดค่าใช้จ่ายเกี่ยวกับการจัดซื้อจัดจ้างราคากลางและการคำนวณราคากลาง

ตามที่องค์การบริหารส่วนตำบลท่ง ได้จ้างเหมาโครงการก่อสร้างราวสะพานสระประปา
สาธารณะหมู่บ้านห้วยหุงเกลือ หมู่ที่ ๑๐ ตำบลท่ง อำเภอดงหลวง จังหวัดนครราชสีมา เพื่อให้เป็นไปตามแนว
ทางการเปิดเผยรายละเอียดค่าใช้จ่ายเกี่ยวกับการจัดซื้อจัดจ้างตามพระราชบัญญัติการจัดซื้อจัดจ้างและการบริหาร
พัสดุภาครัฐ พ.ศ. ๒๕๖๐ จึงประกาศการเปิดเผยราคากลางและการคำนวณราคากลาง ดังรายละเอียดต่อไปนี้
ตารางแสดงวงเงินงบประมาณที่ได้รับการจัดสรรและราคากลางในงานจ้างก่อสร้าง

๑. ชื่อโครงการก่อสร้างราวสะพานสระประปาสาธารณะหมู่บ้านห้วยหุงเกลือ หมู่ที่ ๑๐
ตำบลท่ง อำเภอดงหลวง จังหวัดนครราชสีมา
๒. หน่วยงานเจ้าของโครงการ กองช่าง องค์การบริหารส่วนตำบลท่ง
๓. วงเงิน งบประมาณที่ได้รับการจัดสรร ๑๐๐,๐๐๐ บาท (หนึ่งแสนบาทถ้วน)
๔. ลักษณะงานโดยสังเขป ก่อสร้างราวสะพาน ยาว ๗๐ เมตร
(รายละเอียดตามแบบแปลนขององค์การบริหารส่วนตำบลท่งกำหนด)
๕. ราคากลางคำนวณ ณ วันที่ ๑๗ สิงหาคม ๒๕๖๕ เป็นเงิน ๑๐๐,๐๐๐ บาท
๖. บัญชีประมาณราคากลาง
 - ๖.๑. สรุปประมาณราคาก่อสร้าง (ปร.๕)
 - ๖.๒. รายการประมาณการค่าก่อสร้าง (ปร.๔)
 - ๖.๓. ราคาวัสดุก่อสร้าง เดือน กรกฎาคม ๒๕๖๕
๗. รายชื่อคณะกรรมการกำหนดราคากลาง
 - ๗.๑. นายไกลสุด นิมนต์เที่ยง ตำแหน่ง ผู้อำนวยการกองช่าง ประธานกรรมการ
 - ๗.๒. นางสาวศรินทร์ภัทร นอนันต์เที่ยง ตำแหน่ง เจ้าพนักงานธุรการ กรรมการ
 - ๗.๓. นายกิตติโชค บุญคง ตำแหน่ง เจ้าพนักงานธุรการ กรรมการและเลขานุการ

จึงประกาศมาเพื่อประชาสัมพันธ์ให้ทราบโดยทั่วกัน

สั่ง ณ วันที่ ๑๗ เดือน สิงหาคม พ.ศ. ๒๕๖๕

(ลงชื่อ)

(นายธเนศ เทพเที่ยม)

นายกองค์การบริหารส่วนตำบลท่ง



ตารางแสดงวงเงินงบประมาณที่ได้รับการจัดสรรและราคากลางในงานจ้างก่อสร้าง

๑. ชื่อโครงการก่อสร้างราวสะพานสระประปาสาธารณะหมู่บ้านห้วยหึ่งเกลือ หมู่ที่ ๑๐ ตำบลทัพรั้ง อำเภอพระทองคำ จังหวัดนครราชสีมา

๒. หน่วยงานเจ้าของโครงการ กองช่าง องค์การบริหารส่วนตำบลทัพรั้ง

๓. วงเงิน งบประมาณที่ได้รับการจัดสรร ๑๐๐,๐๐๐ บาท (หนึ่งแสนบาทถ้วน)

๔. ลักษณะงานโดยสังเขป ก่อสร้างราวสะพาน ยาว ๗๐ เมตร
(รายละเอียดตามแบบแปลนขององค์การบริหารส่วนตำบลทัพรั้งกำหนด)

๕. ราคากลางคำนวณ ณ วันที่ ๑๗ สิงหาคม ๒๕๖๕ เป็นเงิน ๑๐๐,๐๐๐ บาท

๖. บัญชีประมาณราคากลาง

๖.๑. สรุปประมาณราคาก่อสร้าง (ปร.๕)

๖.๒. รายการประมาณการราคาก่อสร้าง (ปร.๔)

๖.๓. ราคาวัสดุก่อสร้าง เดือน กรกฎาคม ๒๕๖๕

๗. รายชื่อคณะกรรมการกำหนดราคากลาง

๗.๑. นายไกลสดี ฉิมสันเทียะ ตำแหน่ง ผู้อำนวยการกองช่าง

ประธานกรรมการ

..... ทราบ

๗.๒. นางสาวศรินทร์ภัทร ฉอสน์เทียะ ตำแหน่ง เจ้าพนักงานธุรการ

กรรมการ

..... ทราบ

๗.๓. นายกิตติโชค บุญคง ตำแหน่ง เจ้าพนักงานธุรการ

กรรมการและเลขานุการ

..... ทราบ

แบบสรุปค่าก่อสร้าง

กลุ่มงาน งานวิศวกรรม ฝ่ายออกแบบและประมาณราคา
 ชื่อโครงการ โครงการก่อสร้างราวสะพานสระประปาสาธารณะหมู่บ้านห้วยหุงเกลือ ม.10
 ปริมาณงาน ก่อสร้างราวสะพาน ยาว 70 ม.
 สถานที่ก่อสร้าง หมู่ที่ 10 บ้านห้วยหุงเกลือ ต.ทัพวัง อ.พระทองคำ จ.นครราชสีมา
 หน่วยงานเจ้าของโครงการองค์การบริหารส่วนตำบลทัพวัง ประมาณราคาโดยนายไกลสุด ฉิมสันเทียะ ผอ.กองช่าง อบต.ทัพวัง
 คำนวณราคาเมื่อวันที่ 17 สิงหาคม 2565

หน่วย:บาท

ลำดับ ที่	รายการ	ต้นทุนค่าก่อสร้าง (บาท)	Factor F	ราคากลางรวมค่า F และภาษี (บาท)	ค่าตาราง F
1	ประเภทงานอาคาร	76,663.00	1.3056	100,091.21	เงื่อนไขการใช้ F - เงินล่วงหน้า 0 % - เงินประกัน 0 % - ภาษีมูลค่าเพิ่ม 7 % - ดอกเบี้ยเงินกู้ 5 %
2	ประเภทงานชลประทาน	-	-	-	
3	ประเภทงานทาง	-	-	-	
4	ประเภทงานสะพานท่อเหลี่ยม	-	-	-	
	รวมราคาค่าก่อสร้างทั้งสิ้น	76,663.00		-	
	รวมราคา			100,091.21	
	ปรับราคาเป็น			100,000.00	
ตัวอักษร		(หนึ่งแสนบาทถ้วน)			

(ลงชื่อ).....ผู้ประมาณการ

(นายไกลสุด ฉิมสันเทียะ)

ผอ.กองช่าง

คณะกรรมการกำหนดราคากลางได้ตรวจสอบแล้ว

เห็นชอบให้ประมาณราคานี้เป็นราคากลาง

(ลงชื่อ)

ประธานกรรมการ

(นายไกลสุด ฉิมสันเทียะ)

(ลงชื่อ).....เห็นชอบ

(นางสาวยาใจ อรุณเจริญฉาย)

รองปลัดองค์การบริหารส่วนตำบลทัพวัง

รักษาราชการแทน ปลัดองค์การบริหารส่วนตำบลทัพวัง

(ลงชื่อ)

กรรมการ

(นางสาวศรันทิรา ลอตันเทียะ)

(ลงชื่อ)

กรรมการ

(ลงชื่อ).....อนุมัติ

(นายธนกั เทพังเทียม)

นายกองค์การบริหารส่วนตำบลทัพวัง

(นายกิตติโชค บุญคง)

แบบแสดงรายการ ปริมาณงานและราคา

กลุ่มงาน งานวิศวกรรม ฝ่ายออกแบบและประมาณราคา
 ชื่อโครงการ โครงการก่อสร้างราวสะพานสะพานระประปาสาธารณะหมู่บ้านห้วยหุงเกลือ ม.10
 ปริมาณงาน ปริมาณงาน ก่อสร้างราวสะพาน ยาว 70 ม.
 สถานที่ก่อสร้าง หมู่ที่ 10 บ้านห้วยหุงเกลือ ต.ทัพวัง อ.พระทองคำ จ.นครราชสีมา แบบเลขที่/ 2565
 หน่วยงานเจ้าของโครงการ องค์การบริหารส่วนตำบลทัพวัง
 ประมาณราคาโดย นายไกลสุด ฉิมสันเทียะ ผอ.กองช่าง อบต.ทัพวัง วันที่ 17 สิงหาคม 2565

หน่วย:บาท

ลำดับ ที่	รายการ	จำนวน	หน่วย	ค่าวัสดุ		ค่าแรง		รวม ค่าวัสดุและค่าแรง	หมายเหตุ
				ราคาต่อหน่วย	จำนวนเงิน	ราคาต่อหน่วย	จำนวนเงิน		
1	งานโครงสร้างวิศวกรรม								
1.1	ราวกันตก								
1.1	ชุดดินชุด ผึงกลบ	35.00	หลุม	-	-	30.00	1,050.00	1,050.00	
1.2	แผ่นเหล็กราว กว้าง 0.30 ม.หนา 3 มม. รีดตามแบบกำหนด	70.00	เมตร	480.00	33,600.00	-	-	33,600.00	
1.3	เหล็กเสา แป๊บกลม GI ฟรีซิงค์ Ø 3 "	35.00	ท่อน	400.00	14,000.00	-	-	14,000.00	
1.4	ฝาครอบท่อเหล็ก สติม Ø 3 "	35.00	อัน	285.00	9,975.00	-	-	9,975.00	
1.5	น็อตยึดแผ่นเหล็ก	74.00	ตัว	12.00	888.00	-	-	888.00	
1.6	แผ่นประกบ	35.00	ตัว	70.00	2,450.00	-	-	2,450.00	
1.7	ค่าแรงเชื่อมประกอบ + ติดตั้ง + วัสดุ อุปกรณ์	70.00	เมตร		-	100	7,000.00	7,000.00	
1.8	สีกันสนิม	70.00	เมตร	30.00	2,100.00	20	1,400.00	3,500.00	
1.9	สีน้ำมัน	70.00	เมตร	40.00	2,800.00	20	1,400.00	4,200.00	
				รวมราคาค่าต้นทุน				76,663.00	

(ลงชื่อ)

ผู้ประมาณการ

(นายไกลสุด ฉิมสันเทียะ)
 ผอ.กองช่าง อบต.ทัพวัง


โครงการก่อสร้างรางระบายน้ำ ภายใต้พื้นที่ ม.2

ปริมาณงาน ก่อสร้างรางระบายน้ำ ภายใต้หมู่บ้าน ความกว้าง 0.50 ม. ยาว 150 ม. และบ่อพัก
และวางท่อ ค.ส.ล. พร้อมป้ายโครงการ 1 ป้าย


สถานที่ก่อสร้าง บ้านกุดตาตำ หมู่ที่ 2 ตำบลทัพวง
อำเภอพระทองคำ จังหวัดนครราชสีมา

ปีงบประมาณ 2565

องค์การบริหารส่วนตำบลทัพวง

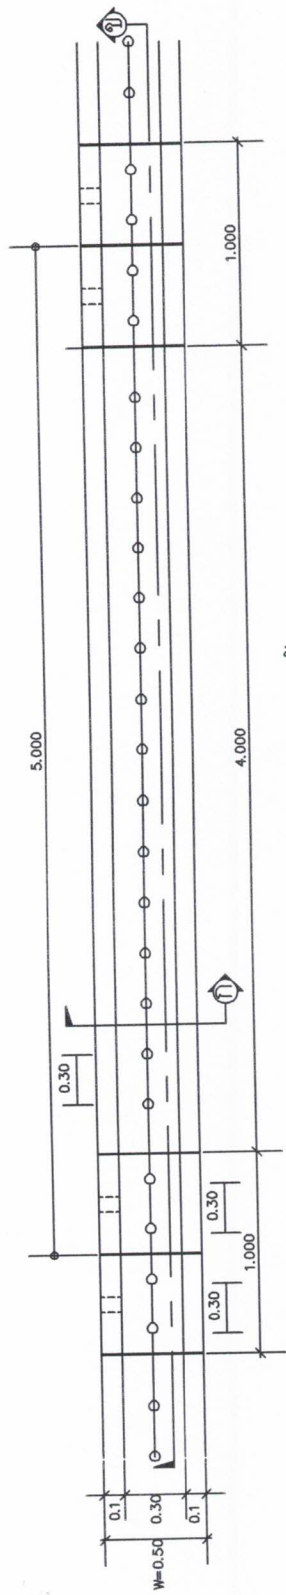


แปลนรางระบายน้ำ

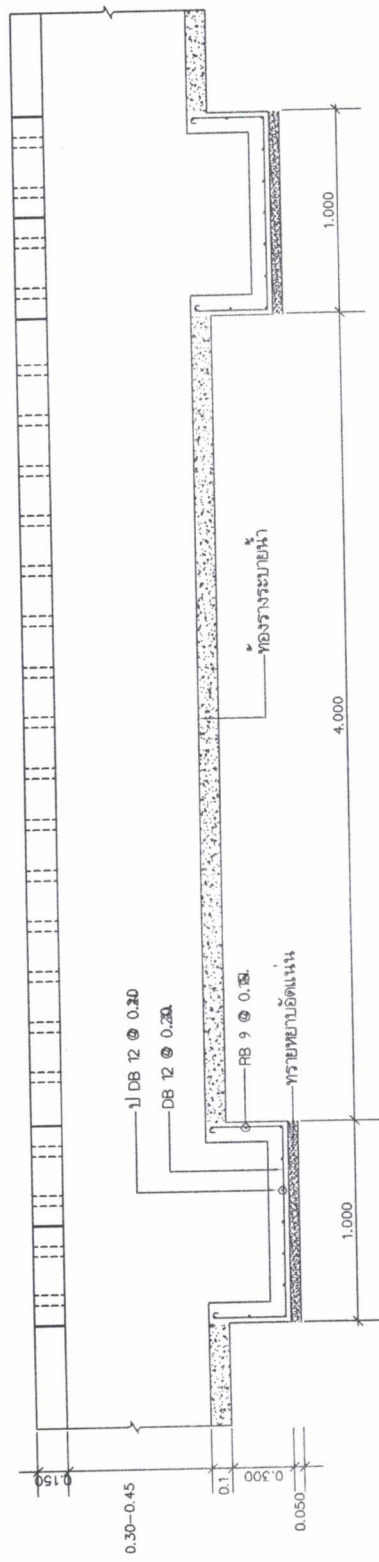

รูปตัด ๑ - ๑

รายการประกอบแบบ

1. ส่วนเบ้าตัวคอนกรีต(SUMP)ที่ใช้ ไม่มากกว่า 10 ซม. และแรงอัด(COMPRESSIVE STRENGTH)ของแท่งคอนกรีต ตัวอย่าง ขนาด 15x15x15 ซม. ที่ 28 วันต้องไม่น้อยกว่า 240 กก./ตร.ซม.
2. เหล็กเสริมใช้เหล็กมาตรฐาน มอก.23 และ มอก.24

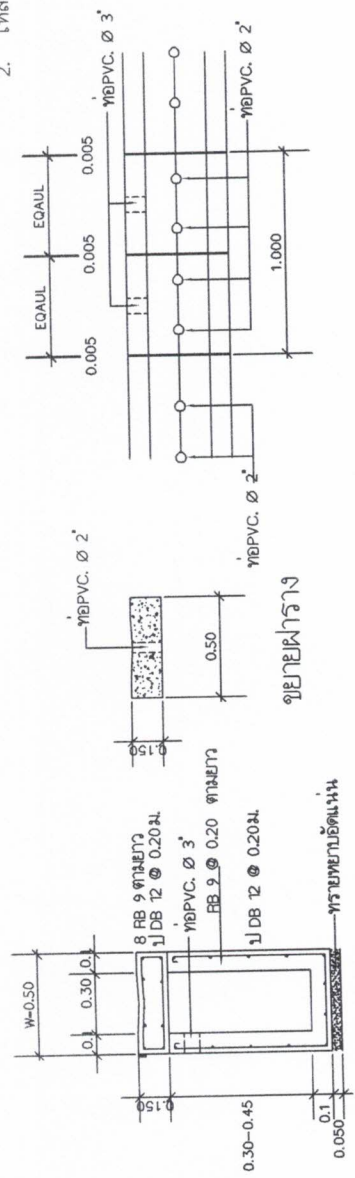

รูปตัด ๑ - ๑


แปลนฝาเปิดราง

องค์การบริหารส่วนตำบลโพธิ์
แบบก่อสร้าง
ก่อสร้างระบบระบายน้ำ ภายในพื้นที่ ม.2
แบบแสดง
รูปตัดราง ขยายร่าง
เขียนแบบ-ออกแบบ
(นาย ปิยะสกล สิมะเสนีย์)
มอ.กองช่าง
วิศวกรโยธา ร.บ.37006
ร.ร.23
(นางสาวกัญญา อรุณเจริญชัย)
รองปลัด อบต.
หน้า
(นางสาวกัญญา อรุณเจริญชัย)
รองปลัด อบต.
รักษาการช่างการช่าง อบต.
หน้า
(นายสมศักดิ์ เกียรติชัย)
นายก อบต.


วันเดือนปี	แบบเลขที่
17 / 08 / 2565	/2565
แผ่นที่	

รายละเอียดประกอบแบบป้ามาตรฐานสำหรับการบริหารส่วนตำบล

1. เสว พื้นที่ป่าเขาตีสี่ของสองด้าน ใช้พื้นที่นั้น ก่อนทาสีจริง ให้ทำลิ้นก้นมาก่อน 2 ครั้ง
2. ตัวหนังสือสี่ตัว
3. ขนาดตัวหนังสือก็กำหนดตามความเหมาะสม ข้อความตามแบบที่กำหนดข้างบน
4. แผ่นเหล็ก ขนาด กว้าง 1.20 เมตร ยาว 2.40 เมตร
5. จัดก่อสร้างป่าที่กำหนดตามความเหมาะสม ให้สามารถมองเห็นชัดเจน

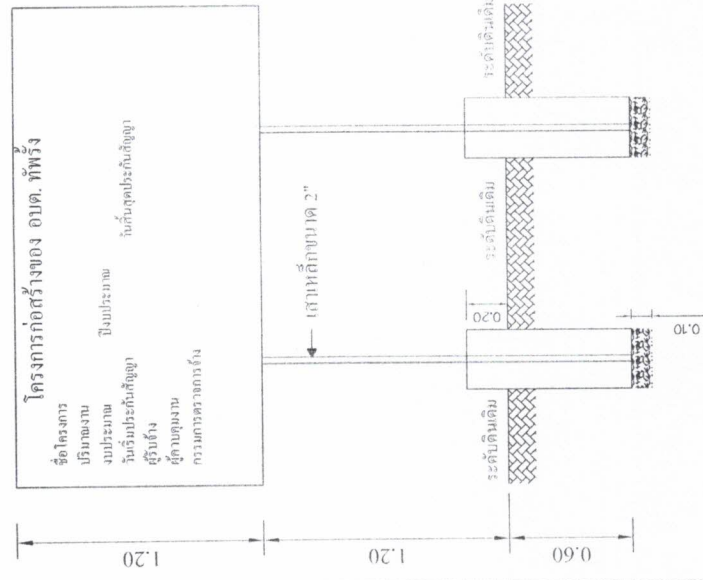

แบบป้ายโครงการ 1:25

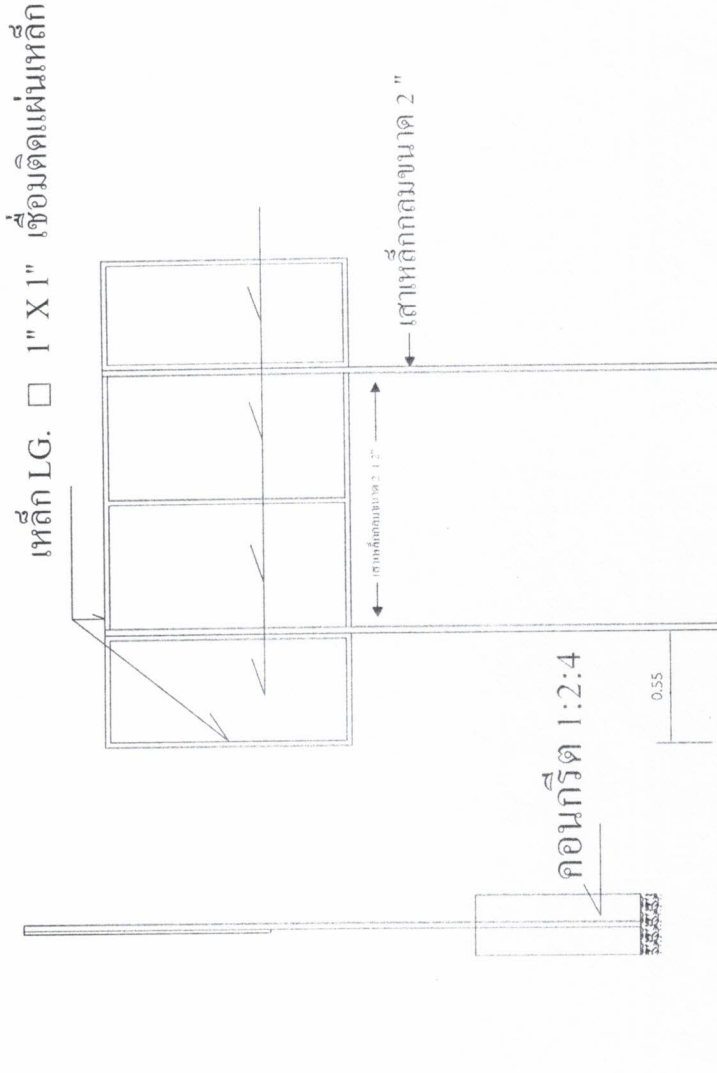

รูปด้านหลัง 1:25

