



ประกาศองค์การบริหารส่วนตำบลห้วยผึ้ง

เรื่อง ประกาศการเปิดเผยข้อมูลรายละเอียดค่าใช้จ่ายเกี่ยวกับการจัดซื้อจัดจ้างราคากลางและการคำนวณราคากลาง

ตามที่องค์การบริหารส่วนตำบลห้วยผึ้ง ได้จ้างเหมาโครงการปรับปรุงถนนหินคลุกเลียบบคลองอีสานเขียวจากศาลาประชาคม หมู่ที่ ๓ เขตติด หมู่ที่ ๒ ตำบลห้วยผึ้ง อำเภอพระทองคำ จังหวัดนครราชสีมา เพื่อให้เป็นไปตามแนวทางการเปิดเผยรายละเอียดค่าใช้จ่ายเกี่ยวกับการจัดซื้อจัดจ้างตามพระราชบัญญัติการจัดซื้อจัดจ้างและการบริหารพัสดุภาครัฐ พ.ศ. ๒๕๖๐ จึงประกาศการเปิดเผยราคากลางและการคำนวณราคากลาง ดังรายละเอียดต่อไปนี้

ตารางแสดงวงเงินงบประมาณที่ได้รับการจัดสรรและราคากลางในงานจ้างก่อสร้าง

๑. ชื่อโครงการปรับปรุงถนนหินคลุกเลียบบคลองอีสานเขียวจากศาลาประชาคม หมู่ที่ ๓ เขตติด หมู่ที่ ๒ ตำบลห้วยผึ้ง อำเภอพระทองคำ จังหวัดนครราชสีมา
๒. หน่วยงานเจ้าของโครงการ กองช่าง องค์การบริหารส่วนตำบลห้วยผึ้ง
๓. วงเงิน งบประมาณที่ได้รับการจัดสรร ๓๔๖,๐๐๐ บาท (-สามแสนสี่หมื่นหกพันบาทถ้วน-)
๔. ลักษณะงานโดยสังเขป ถนนกว้าง ๔.๐๐ เมตร ยาวรวม ๑,๐๕๐ เมตร ลงหินคลุกปรับเกลี่ยพร้อมบดทับแน่นหนา ๐.๑๐ เมตร จำนวน ๔๒๐.๐๐ ลูกบาศก์เมตร และป้ายโครงการ ๑ ป้าย
๕. ราคากลางคำนวณ ณ วันที่ ๒ สิงหาคม ๒๕๖๕ เป็นเงิน ๓๔๖,๐๐๐ บาท
๖. บัญชีประมาณราคากลาง
 - ๖.๑. สรุปประมาณราคาก่อสร้าง (ปร.๕)
 - ๖.๒. รายการประมาณการราคาก่อสร้าง (ปร.๔)
 - ๖.๓. ราคาวัสดุก่อสร้าง เดือน กรกฎาคม ๒๕๖๕
๗. รายชื่อคณะกรรมการกำหนดราคากลาง
 - ๗.๑. นายไกลสุด ฉิมสันเทียะ ตำแหน่ง ผู้อำนวยการกองช่าง ประธานกรรมการ
 - ๗.๒. จำเริญตรเทพ หงส์ทอง ตำแหน่ง เจ้าพนักงานธุรการ กรรมการ
 - ๗.๒. นางสาวศรินทร์ภัทร ฉอสันเทียะ ตำแหน่ง เจ้าพนักงานธุรการ กรรมการและเลขานุการ

จึงประกาศมาเพื่อประชาสัมพันธ์ให้ทราบโดยทั่วกัน

สั่ง ณ วันที่ ๓ เดือน สิงหาคม พ.ศ. ๒๕๖๕

(ลงชื่อ)

(นายธรงค์ เทพังเทียม)

นายกองค์การบริหารส่วนตำบลห้วยผึ้ง



ตารางแสดงวงเงินงบประมาณที่ได้รับการจัดสรรและราคากลางในงานจ้างก่อสร้าง

๑. ชื่อโครงการปรับปรุงถนนหินคลุกเลียบคลองอีสานเขียวจากศาลาประชาคม หมู่ที่ ๓ เขตติด หมู่ที่ ๒ ตำบลทัพ
รัง อำเภोधรตองคำ จังหวัดนครราชสีมา
๒. หน่วยงานเจ้าของโครงการ กองช่าง องค์การบริหารส่วนตำบลทัพรัง
๓. วงเงิน งบประมาณที่ได้รับการจัดสรร ๓๔๖,๐๐๐ บาท (-สามแสนสี่หมื่นหกพันบาทถ้วน-)
๔. ลักษณะงานโดยสังเขป ถนนกว้าง ๔.๐๐ เมตร ยาวรวม ๑,๐๕๐ เมตร ลงหินคลุกปรับเกลี่ยพร้อมบดทับ
แน่นหนา ๐.๑๐ เมตร จำนวน ๔๒๐.๐๐ ลูกบาศก์เมตร และป้ายโครงการ ๑ ป้าย
๕. ราคากลางคำนวณ ณ วันที่ ๒ สิงหาคม ๒๕๖๕ เป็นเงิน ๓๔๖,๐๐๐ บาท
๖. บัญชีประมาณราคากลาง
 - ๖.๑. สรุปประมาณราคาค่าก่อสร้าง (ปร.๕)
 - ๖.๒. รายการประมาณการค่าก่อสร้าง (ปร.๔)
 - ๖.๓. ราคาวัสดุก่อสร้าง เดือน กรกฎาคม ๒๕๖๕
๗. รายชื่อคณะกรรมการกำหนดราคากลาง

๗.๑. นายไกลสุด ฉิมสันเทียะ	ตำแหน่ง ผู้อำนวยการกองช่าง	ประธานกรรมการ
.....	ทราบ	
๗.๒. จำเริญมิตรเทพ หงส์ทอง	ตำแหน่ง เจ้าพนักงานธุรการ	กรรมการ
.....	ทราบ	
๗.๓. นางสาวศรินทร์ภัทร ฉอสน์เทียะ	ตำแหน่ง เจ้าพนักงานธุรการ	กรรมการและเลขานุการ
.....	ทราบ	

โครงการปรับปรุงถนนหินคลุกเลียบบคลองอีสานเขียวจากศาลา-ประชาคมม.3 เขตติด ม.2

ปริมาณงาน ถนนกว้าง 4 ม.ยาวรวม 1050 ม.ลงหินคลุกปรับเกลี่ยพร้อมบดทับแน่นหนา 0.10 ม. จำนวน 420 ลบ.ม. และป้ายโครงการ1ป้าย

สถานที่ก่อสร้าง บ้านดอนขวาง ม.3 ตำบล ทับผึ้ง อำเภอ พระทองคำ จังหวัดนครราชสีมา

หน่วยงานเจ้าของโครงการ องค์การบริหารส่วนตำบลทับผึ้ง อำเภอพระทองคำ จังหวัดนครราชสีมา

ผู้ประมาณราคา นายไกลสุด ฉิมสันเทียะ ตำแหน่ง ผู้อำนวยการกองช่าง องค์การบริหารส่วนตำบลทับผึ้ง

ประมาณราคาเมื่อวันที่ 2 สิงหาคม 2565 ราคาน้ำมันดีเซลเฉลี่ย ลิตรละ 35.21 บาท

ลำดับที่	รายการ	รวมค่างานต้นทุน	ภาษี	รวมค่าก่อสร้าง	หมายเหตุ
1	ค่าวัสดุ	292,422.00	7%	312,891.54	
2	ค่าเครื่องจักร	36,249.15	7%	38,786.59	
	รวมเป็นราคาก่อสร้าง			351,678.13	
สรุป	คิดเป็นเงินค่าก่อสร้างประมาณ			346,000.00	
				(สามแสนสี่หมื่นหกพันบาทถ้วน)	

(ลงชื่อ).....ผู้ประมาณการ

(นายไกลสุด ฉิมสันเทียะ)

ผอ.กองช่าง

คณะกรรมการกำหนดราคากลาง

(ลงชื่อ).....ประธานกรรมการ

(ลงชื่อ).....ตรวจ

(นางสาวยาใจ อรุณเจริญฉาย)

รองปลัดองค์การบริหารส่วนตำบล

(นายไกลสุด ฉิมสันเทียะ)

(ลงชื่อ).....กรรมการ

(จำเริญรัตน์ เทพหงษ์ทอง)

(ลงชื่อ).....เห็นชอบ

(นางสาวยาใจ อรุณเจริญฉาย)

ปลัดองค์การบริหารส่วนตำบลทับผึ้ง

(ลงชื่อ).....กรรมการ

(นางสาวศรินทร์ภัทร ฉอสันเทียะ)

(ลงชื่อ).....อนุมัติ

(นายธรงค์ เทพหงษ์เทียม)

นายกองค์การบริหารส่วนตำบลทับผึ้ง

สรุปประมาณราคา

โครงการปรับปรุงถนนหินคลุกเสียบคลองอีสานเขียวจากศาลา-ประชาคมม.3 เขตติด ม.2 ปริมาณงาน ถนนกว้าง 4 ม. ยาวรวม 1,050 ม. ลงหินคลุกปรับเกลียพร้อมบดทับแน่นหนา 0.10 ม. จำนวน 420 ลบ.ม. และป้ายโครงการป้ายสถานที่ก่อสร้าง บ้านดอนขวาง ม.3 ตำบล ห้วยช้าง อำเภอ พะทองคำ จังหวัดนครราชสีมา ผู้ประมาณราคา นายไกลสุต อิมสันเตียะ ดำเนินงานผู้ช่วยการกองช่าง องค์การบริหารส่วนตำบลห้วยช้าง ประมาณราคามือวันที่ 2 สิงหาคม 2564 ราคาน้ำมันดีเซลเฉลี่ย ลิตรละ 35.21 บาท

ที่	รายการ	หน่วย	จำนวน	วัสดุ/หน่วย	รวมราคาวัสดุ	เครื่องจักร/หน่วย	รวมราคาเครื่องจักร	หมายเหตุ
2	-เกรดปรับเกลียพร้อมบดทับถนนเดิม กว้าง 4 ม. ยาวรวม 1050 ม. - ลงหินคลุกปรับเกลียพร้อมบดทับแน่นหนา 0.10 ม. กว้าง 4 ม. ยาว 1050 ม.	ตร.ม.	4,200.00	-	-	1.79	7,518.00	-ขนาดเบา
		ลบ.ม.	420.00	689.10	289,422.00	68.41	28,731.15	-บดทับแน่นคิด75%ของ ค่าบดอัดแน่นพื้นที่ทาง
		ป้าย	1.00	3,000.00	3,000.00	-	-	
	ป้ายโครงการ				292,422.00		36,249.15	
	รวมงานต้นทุน							

(ลงชื่อ).....ผู้ประมาณการ

(นายไกลสุต อิมสันเตียะ
 ผอ.กองช่าง

คิดราคาหินคลุกจากแหล่งวัสดุ

น้ำมัน 35.00-35.99 บาท จากแหล่งวัสดุถึง สถานที่ก่อสร้าง

(1) ราคาหินคลุกเกรด A	135 บาท/ตัน	(ราคา ณ โรงไม้หิน บ.จำกัด ชุมเงินชุมทอง อ.ปากช่อง จ.นม.)
(2) คิดเป็น ลบ. (1)×1.65	222.75 บาท/ลบ.ม.	
(3) ค่าขนส่ง 139 กม. รถพ่วง	328.53	บาท/ลบ.ม.
(4) รวมค่างานต้นทุน (2)+(3)	551.28 บาท/ลบ.ม.	
(5) อัตราส่วนค่ายุบตัวเมื่อบดทับ (4)×1.25	689.10 บาท/ลบ.ม.	
<u>คิดราคาเพียง</u>	<u>689.10 บาท/ลบ.ม.</u>	

ตารางค่าดำเนินการและค่าเสื่อมราคา

ราคาน้ำมันเชื้อเพลิงโซล่า ที่ อำเภอเมือง 35.00 - 35.99 บาท / ลิตร

(ราคาเครื่องจักร 2558)

ลำดับ	ลักษณะงาน	หน่วย	ค่าดำเนินการ บาท/หน่วย	ค่าเสื่อมราคา (บาท)		รวมค่างาน (บาท)	
				ปกติ	ฝนชุก	ปกติ	ฝนชุก
1	งานฉาบปูนอุดต่อ						
	ขนาดเบา	ตร.ม.	1.57	0.22	0.28	1.79	1.85
	ขนาดกลาง	ตร.ม.	3.28	0.55	0.69	3.83	3.97
	ขนาดหนัก	ตร.ม.	4.99	0.78	0.98	5.77	5.97
2	งานดินคันทาง						
	ขุด - ขน	ลบ.ม. หลวม	19.33	3.51	4.39	22.84	23.72
	บดทับ	ลบ.ม. แน่น	37.39	10.80	13.50	48.19	50.89
3	งานตัด - ขึ้นรูปคันทาง						
	ดิน - ขุดตัด	ลบ.ม. ปกติ	19.35	3.06	3.83	22.41	23.18
	- ตัก	ลบ.ม. หลวม	6.99	1.70	2.13	8.69	9.12
	หินผุ - ขุดตัด	ลบ.ม. ปกติ	31.27	3.34	4.18	34.61	35.45
	- ดันและตัก	ลบ.ม. หลวม	37.42	5.18	6.48	42.60	43.90
	หินแข็ง - เจาะระเบิด	ลบ.ม. ปกติ	65.07	4.66	5.83	69.73	70.90
	- ดันและตัก	ลบ.ม. หลวม	62.43	19.00	23.75	81.43	86.18
4	งานวัสดุคัดเลือก ลูกกรงรองพื้นทาง						
	ขุด - ขน	ลบ.ม. หลวม	27.07	6.52	8.15	33.59	35.22
	ผสม (ผสมกับวัสดุอื่นๆ)	ลบ.ม. แน่น	8.71	1.46	1.83	10.17	10.54
	บดทับ	ลบ.ม. แน่น	44.87	12.96	16.20	57.83	61.07
5	งานไหล่ทางลูกกรง ผสม - บดทับ						
	ผสม (ผสมกับวัสดุอื่นๆ)	ลบ.ม. แน่น	16.39	2.75	3.44	19.14	19.83
	บดทับ	ลบ.ม. แน่น	53.35	20.90	26.13	74.25	79.48
6	งานพื้นทาง (หินคลุก)						
	ผสม (Blend)	ลบ.ม. แน่น	21.22	4.20	5.25	25.42	26.47
	บดทับ	ลบ.ม. แน่น	65.50	25.71	32.14	91.21	97.64
7	งานตัดแต่งชั้นบนไค	ลบ.ม. แน่น	6.81	1.66	2.08	8.47	8.89
8	งานขุดรื้อคันทางเดิมแล้วบดทับ						
	ลูกกรง 10 ซม.	ตร.ม.	9.33	2.11	2.64	11.44	11.97
	หินคลุก 10 ซม.	ตร.ม.	11.39	3.38	4.23	14.77	15.62
	ผิว AC 5 ซม.	ตร.ม.	10.10	1.75	2.19	11.85	12.29
9	งานลาดยางไพรมโค้ด	ตร.ม.	7.30	0.62	0.78	7.92	8.08
10	งานลาดยางแทคโค้ด	ตร.ม.	6.77	0.88	1.10	7.65	7.87
11	งานผิวทางแบบบาง						
	ชั้นเดียว (1/2 ")	ตร.ม.	15.72	2.21	2.76	17.93	18.48
	ชั้นเดียว (3/4 ")	ตร.ม.	21.72	3.05	3.81	24.77	25.53
	สองชั้น (3/4 " + 3/8 ")	ตร.ม.	32.30	4.54	5.68	36.84	37.98
	สองชั้น (1 " + 1/2 ")	ตร.ม.	47.30	6.64	8.30	53.94	55.60
12	งานเคลือบหิน ขจัดฝุ่น (Pre - Coat)						
	ชั้นเดียว (1/2 ")	ลบ.ม. หลวม	1.90	0.49	0.61	2.39	2.51
	ชั้นเดียว (3/4 ")	ลบ.ม. หลวม	2.62	0.68	0.85	3.30	3.47
	สองชั้น (3/4 " + 3/8 ")	ลบ.ม. หลวม	3.90	1.00	1.25	4.90	5.15
	สองชั้น (1 " + 1/2 ")	ลบ.ม. หลวม	5.71	1.47	1.84	7.18	7.55

ตารางค่าขนส่งวัสดุก่อสร้าง รถบรรทุก 10 ล้อ และรถลากพ่วง (กรณีน้ำหนักรวมไม่เกิน 47 ตัน)

ภูมิประเทศเป็น ที่ราบ ผิวทางลาดยาง และการจราจรปกติ

ราคาน้ำมันเชื้อเพลิงดีเซล ที่ อำเภอเมือง 35.00 - 35.99 บาท / ลิตร

ระยะ ขนส่ง กม.	ค่าบรรทุก บาท / ตัน	ค่าบรรทุก บาท / ลบ.ม.	ระยะ ขนส่ง กม.	ค่าบรรทุก บาท / ตัน	ค่าบรรทุก บาท / ลบ.ม.	ระยะ ขนส่ง กม.	ค่าบรรทุก บาท / ตัน	ค่าบรรทุก บาท / ลบ.ม.
121	204.36	286.10	148	249.80	349.72	175	295.29	413.41
122	206.06	288.49	149	251.57	352.20	176	297.00	415.79
123	207.70	290.78	150	253.24	354.53	177	298.70	418.19
124	209.41	293.17	151	254.91	356.87	178	300.41	420.58
125	211.12	295.56	152	256.58	359.22	179	301.98	422.78
126	212.76	297.86	153	258.26	361.56	180	303.70	425.17
127	214.47	300.26	154	259.93	363.90	181	305.41	427.57
128	216.19	302.67	155	261.61	366.25	182	307.12	429.97
129	217.83	304.97	156	263.29	368.60	183	308.84	432.38
130	219.56	307.38	157	264.96	370.95	184	310.41	434.58
131	221.20	309.68	158	266.64	373.30	185	312.13	436.98
132	222.85	311.99	159	268.33	375.66	186	313.85	439.39
133	224.58	314.41	160	270.01	378.01	187	315.58	441.81
134	226.23	316.72	161	271.69	380.37	188	317.15	444.01
135	227.96	319.14	162	273.38	382.73	189	318.87	446.42
136	229.61	321.46	163	275.06	385.09	190	320.60	448.84
137	231.35	323.89	164	276.75	387.45	191	322.33	451.26
138	233.01	326.21	165	278.44	389.82	192	323.90	453.46
139	234.66	328.53	166	280.13	392.19	193	325.63	455.89
140	236.32	330.85	167	281.83	394.56	194	327.37	458.32
141	238.07	333.29	168	283.52	396.93	195	328.94	460.52
142	239.73	335.62	169	285.22	399.30	196	330.68	462.95
143	241.39	337.94	170	286.91	401.68	197	332.42	465.38
144	243.14	340.40	171	288.61	404.06	198	333.99	467.58
145	244.80	342.73	172	290.31	406.44	199	335.73	470.02
146	246.47	345.06	173	291.88	408.64	200	337.47	472.46
147	248.13	347.39	174	293.59	411.02	201-1000 @ 1.69 ต่อ กม. 2.36 ต่อ กม.		

- ระยะขนส่งตั้งแต่ 201 กม.ถึง 1000 กม. ค่าขนส่งคิดเป็นกม.ละ

1.69 บาท/ตัน

2.36 บาท/ลบ.ม.

- การคิดค่าขนส่งใช้ระยะทางขนส่งคูณด้วยอัตราค่าขนส่งต่อตัน หรือต่อลบ.ม.

- อัตราน้ำมันเชื้อเพลิงเฉลี่ย

35.50 บาท/ลิตร

ราคาน้ำมัน

ราคาน้ำมันขายปลีกภูมิภาค

ราคาขายปลีก กทม.และปริมณฑล

การเชื่อมโยงราคาน้ำมัน

ค้นหาราคาน้ำมัน

นครราชสีมา



เมืองนครราชสีมา

กรกฎาคม

2565

ค้นหา

ราคาน้ำมันขายปลีกภูมิภาค ประจำปี พ.ศ. 2565

(หน่วยแสดงเป็น บาท/ลิตร)

* ราคานี้ไม่รวมภาษีบำรุงท้องที่ (ถ้ามี)

วันที่ - เวลา	น้ำมันดีเซล B20 From	น้ำมันดีเซล ดีเซล Diesel	น้ำมันดีเซล B7 Diesel B7	น้ำมันดีเซล E85 E85	น้ำมันดีเซล E20 E20	น้ำมันดีเซล Gasohol 91 Gasohol 91
28-07-2565 05:00	35.21	35.21	35.21	33.61	37.01	37.85
26-07-2565 05:00	35.21	35.21	35.21	32.81	36.21	37.05
23-07-2565 05:00	35.21	35.21	35.21	33.21	36.81	37.65
19-07-2565 05:00	35.21	35.21	35.21	33.61	37.41	38.25
16-07-2565 05:00	35.21	35.21	35.21	33.91	37.91	38.75
15-07-2565 05:00	35.21	35.21	35.21	34.41	38.71	39.55
09-07-2565 05:00	35.21	35.21	35.21	34.71	39.21	40.05
08-07-2565 05:00	35.21	35.21	35.21	35.61	40.71	41.55
02-07-2565 05:00	35.21	35.21	35.21	37.41	43.71	44.55

ก่อนหน้า 1 ถัดไป

แผนผังเว็บไซต์

นโยบายความเป็นส่วนตัว

นโยบายการใช้คุกกี้

CAREER

ติดตามเราที่

บริษัท ปตท. น้ำมันและการค้าปลีก จำกัด (มหาชน)

เลขที่ 101 ถนนแจ้งวัฒนะ แขวงทุ่งพญาศรี ตำบล 12 แขวงเมืองทองธานี จังหวัดนนทบุรี 11000

โทร 02-266-5555

© 2022 PTT

PTT Logo

PTT Logo

ดอนขวาง ตำบล ห้วยไร่ อำเภอบึงสามพัน นครราชสีมา 30220 ถึง โรงพยาบาลชุมชนบึงสามพัน

ขับรถ 139 กม., 2 ชม.



ข้อมูลแผนที่ ©2022 20 กม.

- ผ่าน ถนน ชัยภูมิ - สีคิ้ว/ถนน สีคิ้ว - 2 ชม.
ชัยภูมิ และ ถนนหมายเลข 2 139 กม.
เส้นทางเร็วที่สุดในสภาพการจราจรปัจจุบัน
- ผ่าน ถนนหมายเลข 2256 และ 2 ชม. 40 นาที
ถนนหมายเลข 2247 160 กม.

สำรวจโรงพยาบาลชุมชนบึงสามพัน

ร้านอาหาร โรงแรม ปั๊มน้ำมัน ที่จอดรถเพิ่มเติม

ราคาน้ำมัน

ราคาขายปลีก กทม.และปริมณฑล

การเชื่อมโยงราคาน้ำมัน

ค้นหาราคาน้ำมัน

นครราชสีมา

เมืองนครราชสีมา ✓

สิงหาคม ▼

2565 ✓

ค้นหา

ราคาน้ำมันขายปลีกภูมิภาค ประจำปี พ.ศ. 2565

(เฉลยแสดงเป็น บางลด)

* ราคานี้ไม่รวมภาษีบำรุงท้องที่ (ถ้ามี)

วันที่ - เวลา	น้ำมันดีเซล Diesel B20 สูตรพิเศษ	น้ำมันดีเซล Diesel ดีเซล	น้ำมันดีเซล Diesel B7 สูตรพิเศษ	น้ำมันดีเซล Diesel E85 สูตรพิเศษ	น้ำมันดีเซล Diesel E20 สูตรพิเศษ	Gasohol 91 สูตรพิเศษ
02-08-2565 05:00	35.21	35.21	35.21	34.41	37.81	38.65

ก่อนหน้า ถัดไป

แผนผังเว็บไซต์ ✓

นโยบายความเป็นส่วนตัว

นโยบายการใช้คุกทั้

CAREER

ราคาสินค้าเฉลี่ยวัสดุก่อสร้าง (ราคาเงินสด ไม่รวมภาษีมูลค่าเพิ่ม ไม่รวมค่าขนส่ง) ของจังหวัด นครราชสีมา เดือนเมษายน ปี 2565

หน้า 1 จากทั้งหมด 1 หน้า

หน้า | 1 |

ราคา : บาท

ลำดับ..	รายการ	หน่วย	เมษายน
1	คอนกรีตผสมเสร็จรูปลูกบาศก์ 180 กก./ตร.ชม. และ รูปทรงกระบอก 140กก./ตร.ชม. ตราซีแพค	ลบ.ม.	2,670.00
2	คอนกรีตผสมเสร็จรูปลูกบาศก์ 210 กก./ตร.ชม. และ รูปทรงกระบอก 180 กก./ตร.ชม. ตราซีแพค	ลบ.ม.	2,713.00
3	คอนกรีตผสมเสร็จรูปลูกบาศก์ 240 กก./ตร.ชม. และรูปทรงกระบอก 210 กก./ตร.ชม. ตราซีแพค	ลบ.ม.	2,755.00
4	คอนกรีตผสมเสร็จรูปลูกบาศก์ 280 กก./ตร.ชม. และ รูปทรงกระบอก 240 กก./ตร.ชม. ตราซีแพค	ลบ.ม.	2,796.00
5	คอนกรีตผสมเสร็จรูปลูกบาศก์ 180 กก./ตร.ชม. และรูปทรงกระบอก 140 กก./ตร.ชม. มีส่วนผสมของปูนซีเมนต์ TPI	ลบ.ม.	1,704.49
6	คอนกรีตผสมเสร็จรูปลูกบาศก์ 210 กก./ตร.ชม. และรูปทรงกระบอก 180 กก./ตร.ชม. มีส่วนผสมของปูนซีเมนต์ TPI	ลบ.ม.	1,752.85
7	คอนกรีตผสมเสร็จรูปลูกบาศก์ 240 กก./ตร.ชม. และรูปทรงกระบอก 210 กก./ตร.ชม. มีส่วนผสมของปูนซีเมนต์ TPI	ลบ.ม.	1,796.22
8	คอนกรีตผสมเสร็จรูปลูกบาศก์ 280 กก./ตร.ชม. และรูปทรงกระบอก 240 กก./ตร.ชม. มีส่วนผสมของปูนซีเมนต์ TPI	ลบ.ม.	1,834.58
9	คอนกรีตผสมเสร็จรูปลูกบาศก์ 320 กก./ตร.ชม. และรูปทรงกระบอก 280 กก./ตร.ชม. มีส่วนผสมของปูนซีเมนต์ TPI	ลบ.ม.	1,882.95
10	คอนกรีตผสมเสร็จรูปลูกบาศก์ 350 กก./ตร.ชม. และรูปทรงกระบอก 300 กก./ตร.ชม. มีส่วนผสมของปูนซีเมนต์ TPI	ลบ.ม.	1,931.31
11	คอนกรีตผสมเสร็จรูปลูกบาศก์ 380 กก./ตร.ชม. และรูปทรงกระบอก 320 กก./ตร.ชม. มีส่วนผสมของปูนซีเมนต์ TPI	ลบ.ม.	2,009.35
12	คอนกรีตผสมเสร็จรูปลูกบาศก์ 400 กก./ตร.ชม. และรูปทรงกระบอก 350 กก./ตร.ชม. มีส่วนผสมของปูนซีเมนต์ TPI	ลบ.ม.	2,056.07
13	คอนกรีตบล็อกก่อผนัง ชนิดธรรมดา ขนาด 19 x 39 x 7 ซม.	ก้อน	6.00
14	คอนกรีตบล็อกก่อผนัง ชนิดกันฝน ขนาด 19 x 39 x 7 ซม.	ก้อน	15.00
15	คอนกรีตบล็อกก่อผนังมวลเบา ขนาด 20 x 60 x 7.5 ซม. ตราคิวคอน	ก้อน	22.00
16	อิฐมอญ ขนาด 7x 16 x 3.5 ซม.	ก้อน	1.20
17	อิฐโปรง ชนิดมีรู 2 รู ขนาด 7x 16 x 3 ซม.	ก้อน	1.20
18	เสาเข็มคอนกรีตอัดแรง รูปสี่เหลี่ยมตัน ขนาด 0.18 x 0.18 ม. ยาว 8.00 ม.	ท่อน	1,495.33
19	เสาเข็มคอนกรีตอัดแรง รูปสี่เหลี่ยมตัน ขนาด 0.18 x 0.18 ม. ยาว 10.00 ม.	ท่อน	1,869.16
20	เสาเข็มคอนกรีตอัดแรง รูปสี่เหลี่ยมตัน ขนาด 0.22 x 0.22 ม. ยาว 10.00 ม.	ท่อน	2,476.64
21	เสาเข็มคอนกรีตอัดแรง รูปสี่เหลี่ยมตัน ขนาด 0.18 x 0.18 ม. ยาว 12.00 ม.	ท่อน	2,242.99
22	เสาเข็มคอนกรีตอัดแรง รูปสี่เหลี่ยมตัน ขนาด 0.22 x 0.22 ม. ยาว 15.00 ม.	ท่อน	3,714.95
23	เสาเข็มคอนกรีตอัดแรง รูปสี่เหลี่ยมตัน ขนาด 0.18 x 0.18 ม. ยาว 16.00 ม.	ท่อน	2,990.65
24	เสาเข็มคอนกรีตอัดแรง รูปสี่เหลี่ยมตัน ขนาด 0.22 x 0.22 ม. ยาว 21.00 ม.	ท่อน	5,200.93
25	เสาเข็มคอนกรีตอัดแรง รูปสี่เหลี่ยมตัน ขนาด 0.26 x 0.26 ม. ยาว 21.00 ม.	ท่อน	6,672.90
26	เสาเข็มคอนกรีตอัดแรง รูปสี่เหลี่ยมตัน ขนาด 0.30 x 0.30 ม. ยาว 21.00 ม.	ท่อน	8,635.51
27	เสาเข็มคอนกรีตอัดแรง รูปสี่เหลี่ยมตัน ขนาด 0.35 x 0.35 ม. ยาว 21.00 ม.	ท่อน	12,011.21
28	เสาเข็มคอนกรีตอัดแรง รูปสี่เหลี่ยมตัน ขนาด 0.40 x 0.40 ม. ยาว 21.00 ม.	ท่อน	15,504.67
29	เสาร้วคอนกรีตเสริมเหล็ก แบบสี่เหลี่ยม ขนาด 4" x 4" ยาว 2.50 ม.	ท่อน	200.00
30	เสาร้วคอนกรีตเสริมเหล็ก แบบสี่เหลี่ยม ขนาด 4" x 4" ยาว 3.00 ม.	ท่อน	240.00

222	แชลเลค ชนิดเกล็ด สีเหลือง	กก.	650.00
223	น้ำยาประสานท่อพีวีซี ชนิดธรรมดา ขนาด 250 กรัม ตราท่อน้ำไทย	กระป๋อง	139.30
224	ทรายหยาบ	ลบ.ม.	435.00
225	ทรายละเอียด	ลบ.ม.	490.00
226	หินย่อย เบอร์ 1 ราคา ณ โรงโม่	ตัน	255.67
227	หินย่อย เบอร์ 2 ราคา ณ โรงโม่	ตัน	244.00
228	หินย่อย 3/4" ราคา ณ โรงโม่	ตัน	266.67
229	หินย่อย 3/8" ราคา ณ โรงโม่	ตัน	193.67
230	หินคลุก ราคา ณ โรงโม่	ตัน	135.00
231	หินใหญ่ คละ ขนาด 15 - 30 ซม. ราคา ณ โรงโม่	ตัน	293.47
232	ก๊อมน้ำทองเหลือง ขนาด 3/4 นิ้ว ตราชินวา	อัน	126.17
233	ก๊อมน้ำบอลสนาม ขนาด 1/2 นิ้ว ตราชินวา	อัน	100.00
234	ถังซีเมนต์สำเร็จรูป กลวง สูง 40 ซม. ตก. 100 ซม.	อัน	430.00
235	ถังซีเมนต์สำเร็จรูป กลวง สูง 33 ซม. ตก. 80 ซม.	อัน	130.00
236	ฝาถังซีเมนต์สำเร็จรูป ตก. 80 ซม.	อัน	130.00
237	ฝาถังซีเมนต์สำเร็จรูป ตก. 100 ซม.	อัน	430.00
238	สายไฟฟ้า VAF สายแบนแกนคู่ แรงดัน 300 โวลต์ ขนาด 2 x 1.5 ตร.มม. ยาว 100 เมตร ตรา บางกอกเคเบิล	ม้วน	1,317.76
239	สายไฟฟ้า VAF สายแบนแกนคู่ แรงดัน 300 โวลต์ ขนาด 2 x 2.5 ตร.มม. ยาว 100 เมตร ตรา บางกอกเคเบิล	ม้วน	2,177.57
240	สายเคเบิลภายในอาคาร THW สายกลมแกนเดี่ยว ขนาด 1 x 2.5 ตร.มม. ยาว 100 เมตร ตรา BCC	ม้วน	845.79
241	สายเคเบิลภายในอาคาร THW สายกลมแกนเดี่ยว ขนาด 1 x 5 ตร.มม. ยาว 100 เมตร ตรา BCC	ม้วน	584.11
242	สตาร์ทเตอร์ ขนาด 4-65 วัตต์ ตราฟิลิปส์	อัน	14.02
243	หลอดไฟฟ้าฟลูออเรสเซนต์ แบบยาว ขนาด 36 วัตต์ ตราฟิลิปส์	หลอด	37.38
244	หลอดไฟฟ้าฟลูออเรสเซนต์ ชนิดผอม แบบยาว ขนาด 36 วัตต์ ตราพานาโซนิค รุ่น FL40SS-D/36	หลอด	47.66
245	หลอดไฟฟ้า LED ขนาด 10 วัตต์ ตรา EVR 11 W	หลอด	76.64
246	หลอดไฟฟ้า LED ขนาด 10 วัตต์ ตรา PANASONIC 12 W	หลอด	130.84
247	หลอดไฟฟ้า LED ขนาด 10 วัตต์ ตรา โตชิบา รุ่น LED GEN 5460 11W DL	หลอด	120.56
248	หลอดไฟฟ้า LED ขนาด 10 วัตต์ ตรา พานาโซนิค รุ่น NEO 8000 HR 12 W DL	หลอด	148.60
249	โกสั่มซักโครกนึ่งรอบ มีถังพักน้ำ เคลือบขาว ตราอเมริกันสแตนดาร์ด รุ่น TF2696S	ชุด	2,046.73
250	โกสั่มซักโครกนึ่งรอบ มีถังพักน้ำ เคลือบขาว ตราอเมริกันสแตนดาร์ด รุ่น TF-2698 SCW-WT-0 4.5L ขาว	ชุด	2,420.56
251	ที่ปัสสาวะเซรามิกชาย ชนิดแขวนผนัง เคลือบขาว ตราอเมริกันสแตนดาร์ด รุ่น TF- 412	ชิ้น	967.29
252	ที่ปัสสาวะเซรามิกชาย ชนิดแขวนผนัง เคลือบขาว ตราคอตโต้ รุ่น C 307	ชิ้น	1,661.22
253	อ่างล้างหน้าเซรามิก ชนิดแขวนผนัง เคลือบขาว ตราคอตโต้ รุ่น C 013	ชิ้น	1,055.14
254	อ่างล้างหน้าเซรามิก ชนิดแขวนผนัง เคลือบขาว ตราอเมริกันสแตนดาร์ด รุ่น TF-910	ชิ้น	1,159.81
255	อ่างล้างหน้าเซรามิก ชนิดแขวนผนัง เคลือบขาว ตราคอตโต้ รุ่น C 005	ชิ้น	1,500.00
256	อ่างล้างหน้าเซรามิก ชนิดแขวนผนัง เคลือบขาว ตราอเมริกันสแตนดาร์ด รุ่น TF-959	ชิ้น	1,319.63
257	อ่างล้างหน้าเซรามิก ชนิดแขวนผนัง เคลือบขาว ตราคอตโต้ รุ่น C 002	ชิ้น	1,239.25
258	อ่างล้างหน้าเซรามิก ชนิดแขวนผนัง เคลือบขาว ตราอเมริกันสแตนดาร์ด รุ่น TF0979 WTO	ชิ้น	672.90
259	อ่างล้างหน้าเซรามิก ชนิดแขวนผนัง เคลือบขาว ตราอเมริกันสแตนดาร์ด รุ่น TF-0945 ขาว	ชิ้น	738.32
260	ที่วางสบู่เซรามิก ชนิดฝังผนัง เคลือบขาว ตราคอตโต้ รุ่น C 805	ชิ้น	392.52

ราคาสินค้าเฉลี่ยวัสดุก่อสร้าง (ราคาเงินสด ไม่รวมภาษีมูลค่าเพิ่ม ไม่รวมค่าขนส่ง) ของจังหวัด นครราชสีมา เดือนพฤษภาคม ปี 2565

หน้า 1 จากทั้งหมด 1 หน้า

หน้า | 1 |

ราคา : บาท

ลำดับ..	รายการ	หน่วย	พฤษภาคม
1	คอนกรีตผสมเสร็จรูปลูกบาศก์ 180 กก./ตร.ชม. และ รูปทรงกระบอก 140กก./ตร.ชม. ตราซีแพค	ลบ.ม.	2,710.05
2	คอนกรีตผสมเสร็จรูปลูกบาศก์ 210 กก./ตร.ชม. และ รูปทรงกระบอก 180 กก./ตร.ชม. ตราซีแพค	ลบ.ม.	2,753.70
3	คอนกรีตผสมเสร็จรูปลูกบาศก์ 240 กก./ตร.ชม. และรูปทรงกระบอก 210 กก./ตร.ชม. ตราซีแพค	ลบ.ม.	2,796.33
4	คอนกรีตผสมเสร็จรูปลูกบาศก์ 280 กก./ตร.ชม. และ รูปทรงกระบอก 240 กก./ตร.ชม. ตราซีแพค	ลบ.ม.	2,837.94
5	คอนกรีตผสมเสร็จรูปลูกบาศก์ 180 กก./ตร.ชม. และรูปทรงกระบอก 140 กก./ตร.ชม. มีส่วนผสมของปูนซีเมนต์ TPI	ลบ.ม.	1,704.49
6	คอนกรีตผสมเสร็จรูปลูกบาศก์ 210 กก./ตร.ชม. และรูปทรงกระบอก 180 กก./ตร.ชม. มีส่วนผสมของปูนซีเมนต์ TPI	ลบ.ม.	1,752.85
7	คอนกรีตผสมเสร็จรูปลูกบาศก์ 240 กก./ตร.ชม. และรูปทรงกระบอก 210 กก./ตร.ชม. มีส่วนผสมของปูนซีเมนต์ TPI	ลบ.ม.	1,796.22
8	คอนกรีตผสมเสร็จรูปลูกบาศก์ 280 กก./ตร.ชม. และรูปทรงกระบอก 240 กก./ตร.ชม. มีส่วนผสมของปูนซีเมนต์ TPI	ลบ.ม.	1,834.58
9	คอนกรีตผสมเสร็จรูปลูกบาศก์ 320 กก./ตร.ชม. และรูปทรงกระบอก 280 กก./ตร.ชม. มีส่วนผสมของปูนซีเมนต์ TPI	ลบ.ม.	1,882.95
10	คอนกรีตผสมเสร็จรูปลูกบาศก์ 350 กก./ตร.ชม. และรูปทรงกระบอก 300 กก./ตร.ชม. มีส่วนผสมของปูนซีเมนต์ TPI	ลบ.ม.	1,931.31
11	คอนกรีตผสมเสร็จรูปลูกบาศก์ 380 กก./ตร.ชม. และรูปทรงกระบอก 320 กก./ตร.ชม. มีส่วนผสมของปูนซีเมนต์ TPI	ลบ.ม.	2,009.35
12	คอนกรีตผสมเสร็จรูปลูกบาศก์ 400 กก./ตร.ชม. และรูปทรงกระบอก 350 กก./ตร.ชม. มีส่วนผสมของปูนซีเมนต์ TPI	ลบ.ม.	2,056.07
13	คอนกรีตบล็อกก่อผนัง ชนิดธรรมดา ขนาด 19 x 39 x 7 ซม.	ก้อน	5.75
14	คอนกรีตบล็อกก่อผนัง ชนิดกันฝน ขนาด 19 x 39 x 7 ซม.	ก้อน	15.00
16	อิฐมอญ ขนาด 7x 16 x 3.5 ซม.	ก้อน	1.50
17	อิฐโปร่ง ชนิดมีรู 2 รู ขนาด 7x 16 x 3 ซม.	ก้อน	1.50
18	เสาเข็มคอนกรีตอัดแรง รูปสี่เหลี่ยมตัน ขนาด 0.18 x 0.18 ม. ยาว 8.00 ม.	ท่อน	1,495.33
19	เสาเข็มคอนกรีตอัดแรง รูปสี่เหลี่ยมตัน ขนาด 0.18 x 0.18 ม. ยาว 10.00 ม.	ท่อน	1,869.16
20	เสาเข็มคอนกรีตอัดแรง รูปสี่เหลี่ยมตัน ขนาด 0.22 x 0.22 ม. ยาว 10.00 ม.	ท่อน	2,476.64
21	เสาเข็มคอนกรีตอัดแรง รูปสี่เหลี่ยมตัน ขนาด 0.18 x 0.18 ม. ยาว 12.00 ม.	ท่อน	2,242.99
22	เสาเข็มคอนกรีตอัดแรง รูปสี่เหลี่ยมตัน ขนาด 0.22 x 0.22 ม. ยาว 15.00 ม.	ท่อน	3,714.95
23	เสาเข็มคอนกรีตอัดแรง รูปสี่เหลี่ยมตัน ขนาด 0.18 x 0.18 ม. ยาว 16.00 ม.	ท่อน	2,990.65
24	เสาเข็มคอนกรีตอัดแรง รูปสี่เหลี่ยมตัน ขนาด 0.22 x 0.22 ม. ยาว 21.00 ม.	ท่อน	5,200.93
25	เสาเข็มคอนกรีตอัดแรง รูปสี่เหลี่ยมตัน ขนาด 0.26 x 0.26 ม. ยาว 21.00 ม.	ท่อน	6,672.90
26	เสาเข็มคอนกรีตอัดแรง รูปสี่เหลี่ยมตัน ขนาด 0.30 x 0.30 ม. ยาว 21.00 ม.	ท่อน	8,635.51
27	เสาเข็มคอนกรีตอัดแรง รูปสี่เหลี่ยมตัน ขนาด 0.35 x 0.35 ม. ยาว 21.00 ม.	ท่อน	12,011.21
28	เสาเข็มคอนกรีตอัดแรง รูปสี่เหลี่ยมตัน ขนาด 0.40 x 0.40 ม. ยาว 21.00 ม.	ท่อน	15,504.67
29	เสาร้วคอนกรีตเสริมเหล็ก แบบสี่เหลี่ยม ขนาด 4" x 4" ยาว 2.50 ม.	ท่อน	200.00
30	เสาร้วคอนกรีตเสริมเหล็ก แบบสี่เหลี่ยม ขนาด 4" x 4" ยาว 3.00 ม.	ท่อน	240.00
31	เหล็กเส้นกลมผิวเรียบ SR.24 ยาว 10 เมตร ตก. 6 มม.	ตัน	30,731.66

224	ทรายหยาบ	ลบ.ม.	435.00
225	ทรายละเอียด	ลบ.ม.	490.00
226	หินย่อย เบอร์ 1 ราคา ณ โรงโม่	ตัน	255.67
227	หินย่อย เบอร์ 2 ราคา ณ โรงโม่	ตัน	244.00
228	หินย่อย 3/4" ราคา ณ โรงโม่	ตัน	266.67
229	หินย่อย 3/8" ราคา ณ โรงโม่	ตัน	193.67
231	หินใหญ่ ละเอียด ขนาด 15 - 30 ซม. ราคา ณ โรงโม่	ตัน	293.47
232	ก้อนน้ำทองเหลือง ขนาด 3/4 นิ้ว ทรายขาว	อัน	130.84
234	ถังซีเมนต์สำเร็จรูป กลวง สูง 40 ซม. ตก. 100 ซม.	อัน	430.00
236	ฝาถังซีเมนต์สำเร็จรูป ตก. 80 ซม.	อัน	130.00
237	ฝาถังซีเมนต์สำเร็จรูป ตก. 100 ซม.	อัน	430.00
238	สายไฟฟ้า VAF สายแบนแกนคู่ แรงดัน 300 โวลต์ ขนาด 2 x 1.5 ตร.มม. ยาว 100 เมตร ทราย บางกอกเตบิล	ม้วน	1,317.76
239	สายไฟฟ้า VAF สายแบนแกนคู่ แรงดัน 300 โวลต์ ขนาด 2 x 2.5 ตร.มม. ยาว 100 เมตร ทราย บางกอกเตบิล	ม้วน	2,177.57
240	สายเคเบิลภายในอาคาร THW สายกลมแกนเดี่ยว ขนาด 1 x 2.5 ตร.มม. ยาว 100 เมตร ทราย BCC	ม้วน	862.62
241	สายเคเบิลภายในอาคาร THW สายกลมแกนเดี่ยว ขนาด 1 x 5 ตร.มม. ยาว 100 เมตร ทราย BCC	ม้วน	574.77
242	สตาท์เตอร์ ขนาด 4-65 วัตต์ ทรายฟิลิปส์	อัน	14.02
243	หลอดไฟฟ้าฟลูออเรสเซนต์ แบบยาว ขนาด 36 วัตต์ ทรายฟิลิปส์	หลอด	37.38
244	หลอดไฟฟ้าฟลูออเรสเซนต์ ชนิดคอม แบบยาว ขนาด 36 วัตต์ ทรายพานาโซนิค รุ่น FL40SS- D/36	หลอด	47.66
245	หลอดไฟฟ้า LED ขนาด 10 วัตต์ ทราย EVR 11 W	หลอด	76.64
246	หลอดไฟฟ้า LED ขนาด 10 วัตต์ ทราย PANASONIC 12 W	หลอด	130.84
247	หลอดไฟฟ้า LED ขนาด 10 วัตต์ ทราย โตชิบา รุ่น LED GEN 5460 11W DL	หลอด	120.56
248	หลอดไฟฟ้า LED ขนาด 10 วัตต์ ทราย พานาโซนิค รุ่น NEO 8000 HR 12 W DL	หลอด	148.60
249	โถส้วมชักโครกนั่งราบ มีถังพักน้ำ เคลือบขาว ทรายอเมริกันสแตนดาร์ด รุ่น TF2696S	ชุด	2,046.73
250	โถส้วมชักโครกนั่งราบ มีถังพักน้ำ เคลือบขาว ทรายอเมริกันสแตนดาร์ด รุ่น TF-2698 SCW-WT- 0 4.5L ขาว	ชุด	2,420.56
251	ที่ปัสสาวะเซรามิกชาย ชนิดแขวนผนัง เคลือบขาว ทรายอเมริกันสแตนดาร์ด รุ่น TF- 412	ชิ้น	967.29
252	ที่ปัสสาวะเซรามิกชาย ชนิดแขวนผนัง เคลือบขาว ทรายคอตโต้ รุ่น C 307	ชิ้น	1,712.62
253	อ่างล้างหน้าเซรามิก ชนิดแขวนผนัง เคลือบขาว ทรายคอตโต้ รุ่น C 013	ชิ้น	1,055.14
254	อ่างล้างหน้าเซรามิก ชนิดแขวนผนัง เคลือบขาว ทรายอเมริกันสแตนดาร์ด รุ่น TF-910	ชิ้น	1,159.81
255	อ่างล้างหน้าเซรามิก ชนิดแขวนผนัง เคลือบขาว ทรายคอตโต้ รุ่น C 005	ชิ้น	1,500.00
256	อ่างล้างหน้าเซรามิก ชนิดแขวนผนัง เคลือบขาว ทรายอเมริกันสแตนดาร์ด รุ่น TF-959	ชิ้น	1,319.63
257	อ่างล้างหน้าเซรามิก ชนิดแขวนผนัง เคลือบขาว ทรายคอตโต้ รุ่น C 002	ชิ้น	1,239.25
258	อ่างล้างหน้าเซรามิก ชนิดแขวนผนัง เคลือบขาว ทรายอเมริกันสแตนดาร์ด รุ่น TF0979 WTO	ชิ้น	672.90
259	อ่างล้างหน้าเซรามิก ชนิดแขวนผนัง เคลือบขาว ทรายอเมริกันสแตนดาร์ด รุ่น TF-0945 ขาว	ชิ้น	738.32
260	ที่วางสบู่เซรามิก ชนิดฝังผนัง เคลือบขาว ทรายคอตโต้ รุ่น C 805	ชิ้น	392.52
261	ที่วางสบู่เซรามิก ชนิดฝังผนัง เคลือบขาว ทรายคอตโต้ รุ่น C 834	ชิ้น	670.09

* หมายถึงราคา Price List

ราคาสินค้าเฉลี่ยวัสดุก่อสร้าง (ราคาสินค้า ไม่รวมภาษีมูลค่าเพิ่ม ไม่รวมค่าขนส่ง) ของจังหวัด นครราชสีมา เดือนมิถุนายน ปี 2565

หน้า 1 จากทั้งหมด 1 หน้า

หน้า | 1 |

ราคา : บาท

ลำดับ..	รายการ	หน่วย	มิถุนายน
1	คอนกรีตผสมเสร็จรูปลูกบาศก์ 180 กก./ตร.ชม. และ รูปทรงกระบอก 140กก./ตร.ชม. ตราซีแพค	ลบ.ม.	2,710.05
2	คอนกรีตผสมเสร็จรูปลูกบาศก์ 210 กก./ตร.ชม. และ รูปทรงกระบอก 180 กก./ตร.ชม. ตราซีแพค	ลบ.ม.	2,753.70
3	คอนกรีตผสมเสร็จรูปลูกบาศก์ 240 กก./ตร.ชม. และรูปทรงกระบอก 210 กก./ตร.ชม. ตราซีแพค	ลบ.ม.	2,796.33
4	คอนกรีตผสมเสร็จรูปลูกบาศก์ 280 กก./ตร.ชม. และ รูปทรงกระบอก 240 กก./ตร.ชม. ตราซีแพค	ลบ.ม.	2,837.94
5	คอนกรีตผสมเสร็จรูปลูกบาศก์ 180 กก./ตร.ชม. และรูปทรงกระบอก 140 กก./ตร.ชม. มีส่วนผสมของปูนซีเมนต์ TPI	ลบ.ม.	1,704.49
6	คอนกรีตผสมเสร็จรูปลูกบาศก์ 210 กก./ตร.ชม. และรูปทรงกระบอก 180 กก./ตร.ชม. มีส่วนผสมของปูนซีเมนต์ TPI	ลบ.ม.	1,752.85
7	คอนกรีตผสมเสร็จรูปลูกบาศก์ 240 กก./ตร.ชม. และรูปทรงกระบอก 210 กก./ตร.ชม. มีส่วนผสมของปูนซีเมนต์ TPI	ลบ.ม.	1,796.22
8	คอนกรีตผสมเสร็จรูปลูกบาศก์ 280 กก./ตร.ชม. และรูปทรงกระบอก 240 กก./ตร.ชม. มีส่วนผสมของปูนซีเมนต์ TPI	ลบ.ม.	1,834.58
9	คอนกรีตผสมเสร็จรูปลูกบาศก์ 320 กก./ตร.ชม. และรูปทรงกระบอก 280 กก./ตร.ชม. มีส่วนผสมของปูนซีเมนต์ TPI	ลบ.ม.	1,882.95
10	คอนกรีตผสมเสร็จรูปลูกบาศก์ 350 กก./ตร.ชม. และรูปทรงกระบอก 300 กก./ตร.ชม. มีส่วนผสมของปูนซีเมนต์ TPI	ลบ.ม.	1,931.31
11	คอนกรีตผสมเสร็จรูปลูกบาศก์ 380 กก./ตร.ชม. และรูปทรงกระบอก 320 กก./ตร.ชม. มีส่วนผสมของปูนซีเมนต์ TPI	ลบ.ม.	2,009.35
12	คอนกรีตผสมเสร็จรูปลูกบาศก์ 400 กก./ตร.ชม. และรูปทรงกระบอก 350 กก./ตร.ชม. มีส่วนผสมของปูนซีเมนต์ TPI	ลบ.ม.	2,056.07
13	คอนกรีตบล็อกก่อผนัง ชนิดธรรมดา ขนาด 19 x 39 x 7 ซม.	ก้อน	5.75
14	คอนกรีตบล็อกก่อผนัง ชนิดกันฝน ขนาด 19 x 39 x 7 ซม.	ก้อน	15.00
15	คอนกรีตบล็อกก่อผนังมวลเบา ขนาด 20 x 60 x 7.5 ซม. G4 ตราทีพีไอ	ตร.ม.	24.00
16	อิฐมอญ ขนาด 7x 16 x 3.5 ซม.	ก้อน	1.50
17	อิฐโปรง ชนิดมีรู 2 รู ขนาด 7x 16 x 3 ซม.	ก้อน	1.50
18	เสาเข็มคอนกรีตอัดแรง รูปสี่เหลี่ยมตัน ขนาด 0.18 x 0.18 ม. ยาว 8.00 ม.	ท่อน	1,495.33
19	เสาเข็มคอนกรีตอัดแรง รูปสี่เหลี่ยมตัน ขนาด 0.18 x 0.18 ม. ยาว 10.00 ม.	ท่อน	1,869.16
20	เสาเข็มคอนกรีตอัดแรง รูปสี่เหลี่ยมตัน ขนาด 0.22 x 0.22 ม. ยาว 10.00 ม.	ท่อน	2,476.64
21	เสาเข็มคอนกรีตอัดแรง รูปสี่เหลี่ยมตัน ขนาด 0.18 x 0.18 ม. ยาว 12.00 ม.	ท่อน	2,242.99
22	เสาเข็มคอนกรีตอัดแรง รูปสี่เหลี่ยมตัน ขนาด 0.22 x 0.22 ม. ยาว 15.00 ม.	ท่อน	3,714.95
23	เสาเข็มคอนกรีตอัดแรง รูปสี่เหลี่ยมตัน ขนาด 0.18 x 0.18 ม. ยาว 16.00 ม.	ท่อน	2,990.65
24	เสาเข็มคอนกรีตอัดแรง รูปสี่เหลี่ยมตัน ขนาด 0.22 x 0.22 ม. ยาว 21.00 ม.	ท่อน	5,200.93
25	เสาเข็มคอนกรีตอัดแรง รูปสี่เหลี่ยมตัน ขนาด 0.26 x 0.26 ม. ยาว 21.00 ม.	ท่อน	6,672.90
26	เสาเข็มคอนกรีตอัดแรง รูปสี่เหลี่ยมตัน ขนาด 0.30 x 0.30 ม. ยาว 21.00 ม.	ท่อน	8,635.51
27	เสาเข็มคอนกรีตอัดแรง รูปสี่เหลี่ยมตัน ขนาด 0.35 x 0.35 ม. ยาว 21.00 ม.	ท่อน	12,011.21
28	เสาเข็มคอนกรีตอัดแรง รูปสี่เหลี่ยมตัน ขนาด 0.40 x 0.40 ม. ยาว 21.00 ม.	ท่อน	15,504.67
29	เสาหัวคอนกรีตเสริมเหล็ก แบบสี่เหลี่ยม ขนาด 4" x 4" ยาว 2.50 ม.	ท่อน	200.00
30	เสาหัวคอนกรีตเสริมเหล็ก แบบสี่เหลี่ยม ขนาด 4" x 4" ยาว 3.00 ม.	ท่อน	240.00

224	ฟลินท์บอร์ด 3 ขนาด 3.5 กก. ตราเซลส์	กระป๋อง	550.00
225	เซลล์แลค ชนิดเกล็ด สีเหลือง	กก.	650.00
226	น้ำยาประสานท่อพีวีซี ชนิดธรรมดา ขนาด 250 กรัม ตราท่อน้ำไทย	กระป๋อง	135.05
227	ทรายหยาบ	ลบ.ม.	460.00
228	ทรายละเอียด	ลบ.ม.	500.00
229	หินย้อย เบอร์ 1 ราคา ณ โรงโม่	ตัน	265.00
230	หินย้อย เบอร์ 2 ราคา ณ โรงโม่	ตัน	270.00
231	หินย้อย 3/4" ราคา ณ โรงโม่	ตัน	276.67
232	หินย้อย 3/8" ราคา ณ โรงโม่	ตัน	201.67
233	หินใหญ่ คละ ขนาด 15 - 30 ซม. ราคา ณ โรงโม่	ตัน	293.33
234	ก๊อมน้ำทองเหลือง ขนาด 3/4 นิ้ว ตราชินวา	อัน	130.84
235	ถังซีเมนต์สำเร็จรูป กลวง สูง 40 ซม. ตก. 100 ซม.	อัน	430.00
236	ถังซีเมนต์สำเร็จรูป กลวง สูง 40 ซม. ตก. 80 ซม.	อัน	140.00
237	ฝาถังซีเมนต์สำเร็จรูป ตก. 80 ซม.	อัน	130.00
238	ฝาถังซีเมนต์สำเร็จรูป ตก. 100 ซม.	อัน	430.00
239	สายไฟฟ้า VAF สายแบนแกนคู่ แรงดัน 300 โวลต์ ขนาด 2 x 1.5 ตร.มม. ยาว 100 เมตร ตราบางกอกเคเบิล	ม้วน	1,317.76
240	สายไฟฟ้า VAF สายแบนแกนคู่ แรงดัน 300 โวลต์ ขนาด 2 x 2.5 ตร.มม. ยาว 100 เมตร ตราบางกอกเคเบิล	ม้วน	2,177.57
241	สายเคเบิลภายในอาคาร THW สายกลมแกนเดี่ยว ขนาด 1 x 2.5 ตร.มม. ยาว 100 เมตร ตรา BCC	ม้วน	862.62
242	สายเคเบิลภายในอาคาร THW สายกลมแกนเดี่ยว ขนาด 1 x 5 ตร.มม. ยาว 100 เมตร ตรา BCC	ม้วน	584.11
243	สตาท์เตอร์ ขนาด 4-65 วัตต์ ตราฟิลิปส์	อัน	14.02
244	หลอดไฟฟ้าฟลูออเรสเซนต์ แบบยาว ขนาด 36 วัตต์ ตราฟิลิปส์	หลอด	37.38
245	หลอดไฟฟ้าฟลูออเรสเซนต์ ชนิดมอม แบบยาว ขนาด 36 วัตต์ ตราพานาโซนิค รุ่น FL40SS-D/36	หลอด	47.66
246	หลอดไฟฟ้า LED ขนาด 10 วัตต์ ตรา EVR 11 W	หลอด	82.24
247	หลอดไฟฟ้า LED ขนาด 10 วัตต์ ตรา PANASONIC 12 W	หลอด	130.84
248	หลอดไฟฟ้า LED ขนาด 10 วัตต์ ตรา โตชิบา รุ่น LED GEN 5460 11W DL	หลอด	120.56
249	หลอดไฟฟ้า LED ขนาด 10 วัตต์ ตรา พานาโซนิค รุ่น NEO 8000 HR 12 W DL	หลอด	148.60
250	โถส้วมชักโครกนั่งราบ มีถังพักน้ำ เคลือบขาว ตราอเมริกันสแตนดาร์ด รุ่น TF2696S	ชุด	2,420.56
251	โถส้วมชักโครกนั่งราบ มีถังพักน้ำ เคลือบขาว ตราอเมริกันสแตนดาร์ด รุ่น TF-2698 SCW-WT-0 4.5L ขาว	ชุด	2,514.02
252	ที่ปัสสาวะเซรามิกชาย ชนิดแขวนผนัง เคลือบขาว ตราอเมริกันสแตนดาร์ด รุ่น TF- 412	ชิ้น	1,074.77
253	ที่ปัสสาวะเซรามิกชาย ชนิดแขวนผนัง เคลือบขาว ตราคอตโต้ รุ่น C 307	ชิ้น	1,712.62
254	อ่างล้างหน้าเซรามิก ชนิดแขวนผนัง เคลือบขาว ตราคอตโต้ รุ่น C 013	ชิ้น	1,101.87
255	อ่างล้างหน้าเซรามิก ชนิดแขวนผนัง เคลือบขาว ตราอเมริกันสแตนดาร์ด รุ่น TF-910	ชิ้น	1,159.81
256	อ่างล้างหน้าเซรามิก ชนิดแขวนผนัง เคลือบขาว ตราคอตโต้ รุ่น C 005	ชิ้น	1,500.00
257	อ่างล้างหน้าเซรามิก ชนิดแขวนผนัง เคลือบขาว ตราอเมริกันสแตนดาร์ด รุ่น TF-959	ชิ้น	1,319.63
258	อ่างล้างหน้าเซรามิก ชนิดแขวนผนัง เคลือบขาว ตราคอตโต้ รุ่น C 002	ชิ้น	1,239.25
259	อ่างล้างหน้าเซรามิก ชนิดแขวนผนัง เคลือบขาว ตราอเมริกันสแตนดาร์ด รุ่น TF0979 WTO	ชิ้น	794.39
260	อ่างล้างหน้าเซรามิก ชนิดแขวนผนัง เคลือบขาว ตราอเมริกันสแตนดาร์ด รุ่น TF-0945 ขาว	ชิ้น	831.78
261	ที่วางสบู่เซรามิก ชนิดฝังผนัง เคลือบขาว ตราคอตโต้ รุ่น C 805	ชิ้น	392.52
262	ที่วางสบู่เซรามิก ชนิดฝังผนัง เคลือบขาว ตราคอตโต้ รุ่น C 834	ชิ้น	670.09

ราคาสินค้าเฉลี่ยวัสดุก่อสร้าง (ราคาเงินสด ไม่รวมภาษีมูลค่าเพิ่ม ไม่รวมค่าขนส่ง) ของจังหวัด นครราชสีมา เดือนกรกฎาคม ปี 2565


หน้า 1 จากทั้งหมด 1 หน้า
หน้า | 1 |

ราคา : บาท

ลำดับ..	รายการ	หน่วย	กรกฎาคม
---------	--------	-------	---------

* หมายถึงราคา Price List

หมายเหตุ : ผู้มีหน้าที่ใช้ราคาต้องเข้ามาติดตามราคาอย่างต่อเนื่อง เนื่องจากอาจมีการปรับปรุงราคาที่เผยแพร่แล้ว

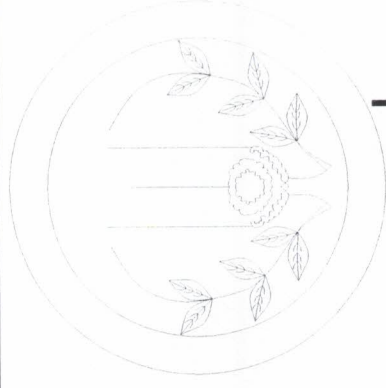

โครงการก่อสร้าง

ตามงบประมาณรายจ่าย ประจำปีงบประมาณ 2565

โครงการปรับปรุงถนนหินคลุกเลียบบคลองอีสานเขียวจากศาลา-ประชาคมม.3 เขตติด ม.2

ปริมาณงาน


ถนนกว้าง 4ม. ยาวรวม 1050 ม. ลงหินคลุกปรับเกลี่ยพร้อมบดทับแน่นหนา 0.10 ม.
จำนวน 420 ลบ.ม. และป้ายโครงการ 1ป้าย

สถานที่ดำเนินการ บ้านดอนขวาง ม.3 ต.ทัพวัง อ.พระทองคำ จ.นครราชสีมา

โดย
องค์การบริหารส่วนตำบลทัพวัง


โครงการก่อสร้าง		โครงการปรับปรุงถนนหินคลุก	
เลือกคลองอีสานเขียวจากศาลา		-ประชาคม ม.3 เขตติด ม.2	
สถานที่ก่อสร้าง		ม.3 บ้านดอนขวาง	
		ค.พหัง อ.พระทองคำ จ.นม	
ออกแบบ/เขียนแบบ		ออกแบบ/เขียนแบบ	
		(นายโกศลสุด จิมสันเทียะ)	
		ผอ.กองช่าง	
ตรวจ		(นางสาวยาใจ อรุณเจริญฉาย)	
		รอง ปลัด อบต.	
เห็นชอบ		(นางสาวยาใจ อรุณเจริญฉาย)	
		รอง ปลัด อบต.	
		รักษาการการแทน ปลัด อบต.	
อนุมัติ		(นายธนากร เทพเพ็ญ)	
		นายก อบต.	
รายละเอียด		รายละเอียด	
		แผนผังแสดงจุดก่อสร้าง	
วันที่	2/08/2565	SCALE	ไม่แสดง
แบบเลขที่	/2565	แผ่นที่	2/4

สัญลักษณ์	ความหมาย
	ศาลากลางบ้าน
	โรงเรียนวัด
	อาคารทางราชการ
	ถังประปา
	ลำห้วย
	สระน้ำ ท้องน้ำ
	ทิศเหนือ

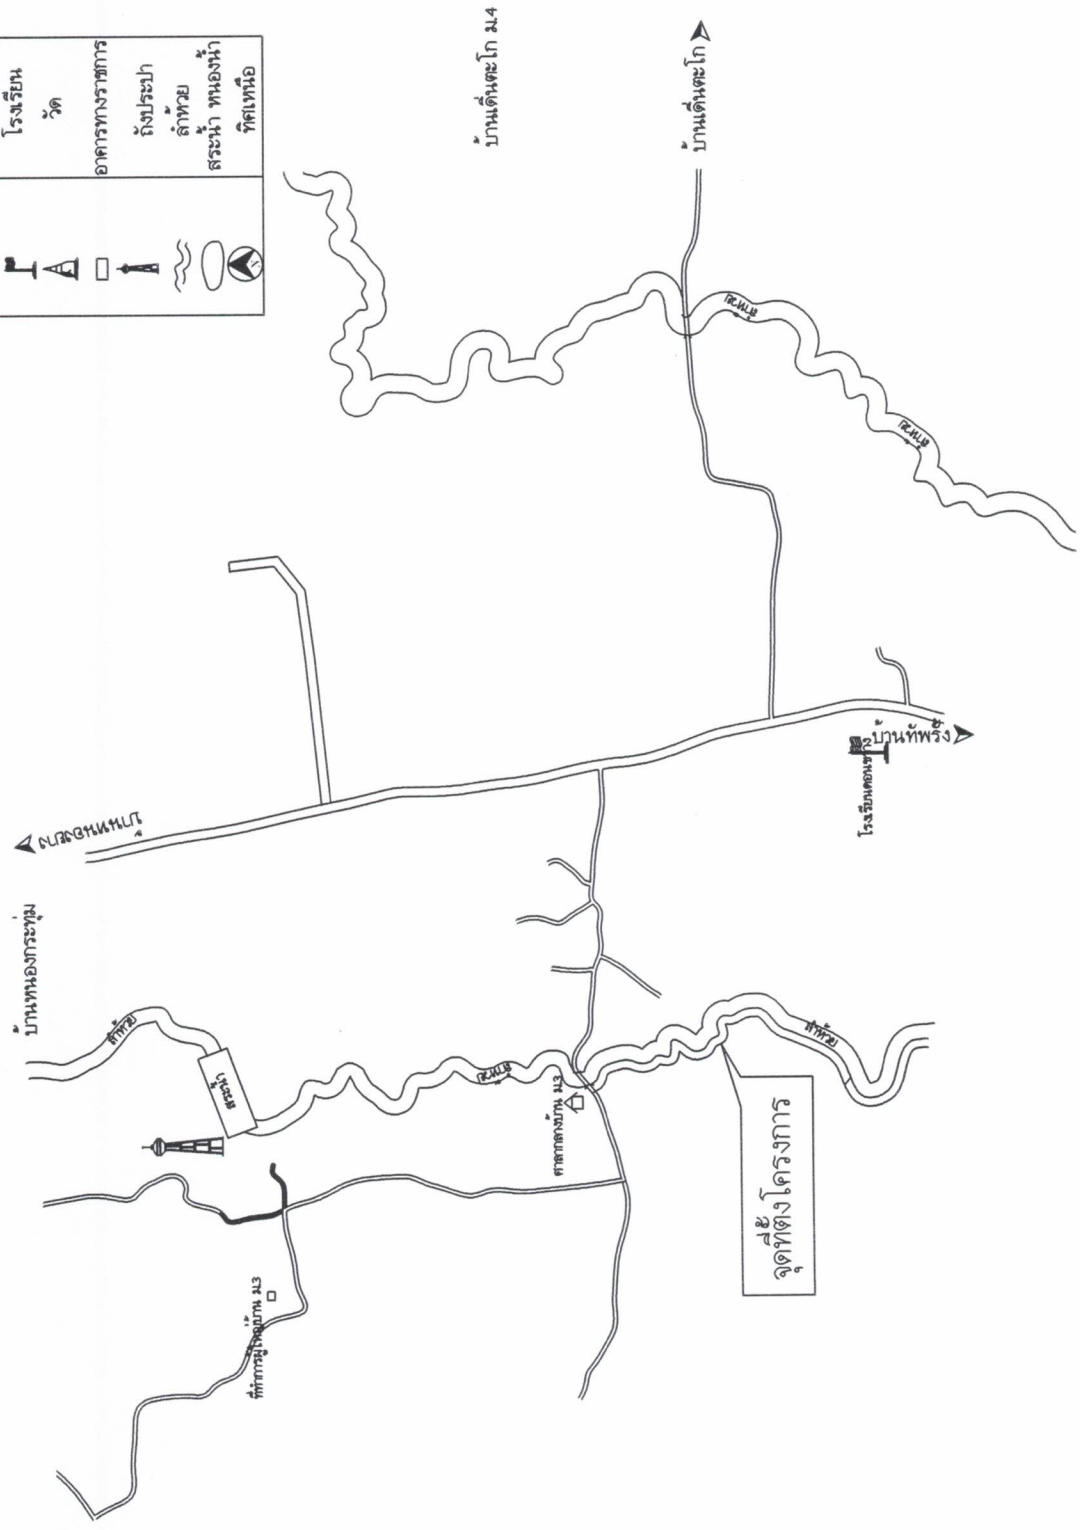


วิธีดำเนินการ

- ให้งานการกรดปรนเกสยบดทปดินเดิม ดลออสยโครงการ กอนทการลงวสตุ
- ถนนกวว 4 ม. ยกรววม 1050 ม. ลงทงเคลฐปรนเกสยพรวมบดทปทนหนา 0.10 ม. จนวน 420 สบ.ม. และปายโครงการปาย
- ดดตปายโครงการ 1 ปาย

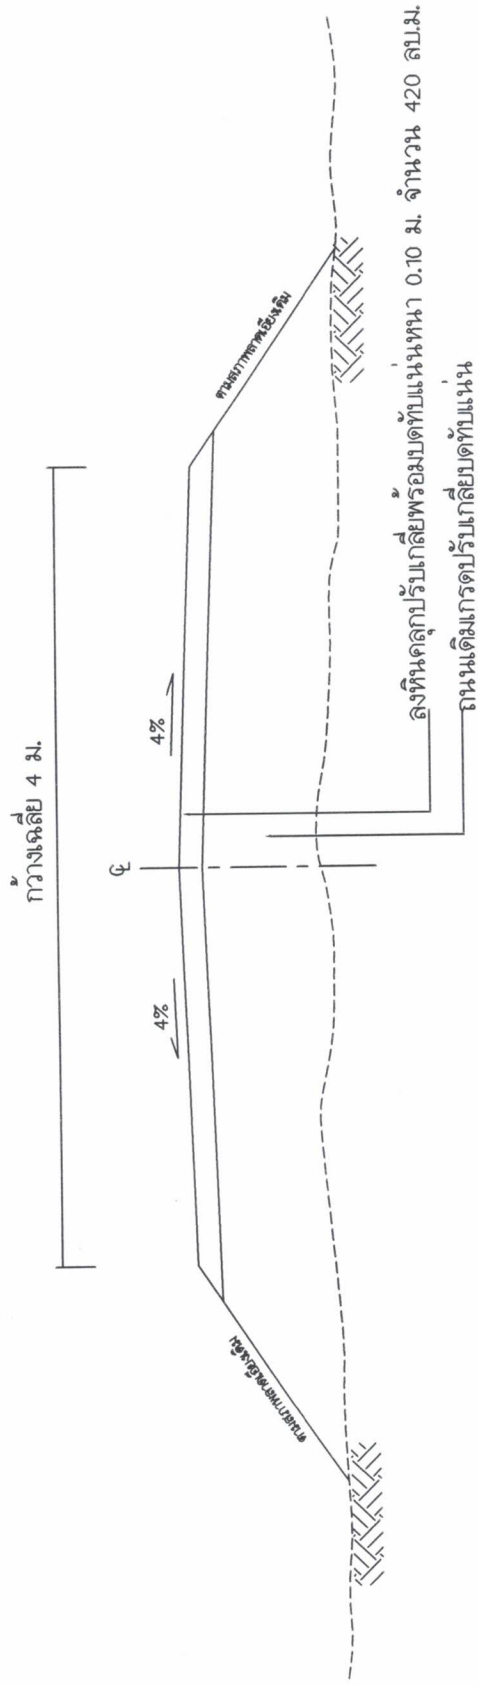

รูปตัดตามขวางงานลงหินคลุก

โครงการก่อสร้าง โครงการปรับปรุงถนนหินคลุก เลียบคลองอีสานเขียวจากศาลา -ประชาคมม.3 เขตตติ ม.2		สถานที่ก่อสร้าง ม.3 บ้านดอนขวาง ต.ทัพวัง อ.พระทองคำ จ.บม.		ออกแบบ/เขียนแบบ  (นายโจรสต จิมส์เทียะ) ผอ.กองช่าง		ตรวจ  (นางสาวไจย อรุณเจริญฉาย) รองปลัด อบต.		เห็นชอบ  (นางสาวไจย อรุณเจริญฉาย) รอง ปลัด อบต. รักษาราชการแทน ปลัด อบต.		อนุมัติ  (นายธณงค์ เทพเทียม) นายก อบต.		รายละเอียด รูปตัดแสดงโครงสร้างถนน		วันที่ 2/08/2565		SCALE ไม่แสดง	
												แบบเลขที่ /2565		แผ่นที่ 3/4			

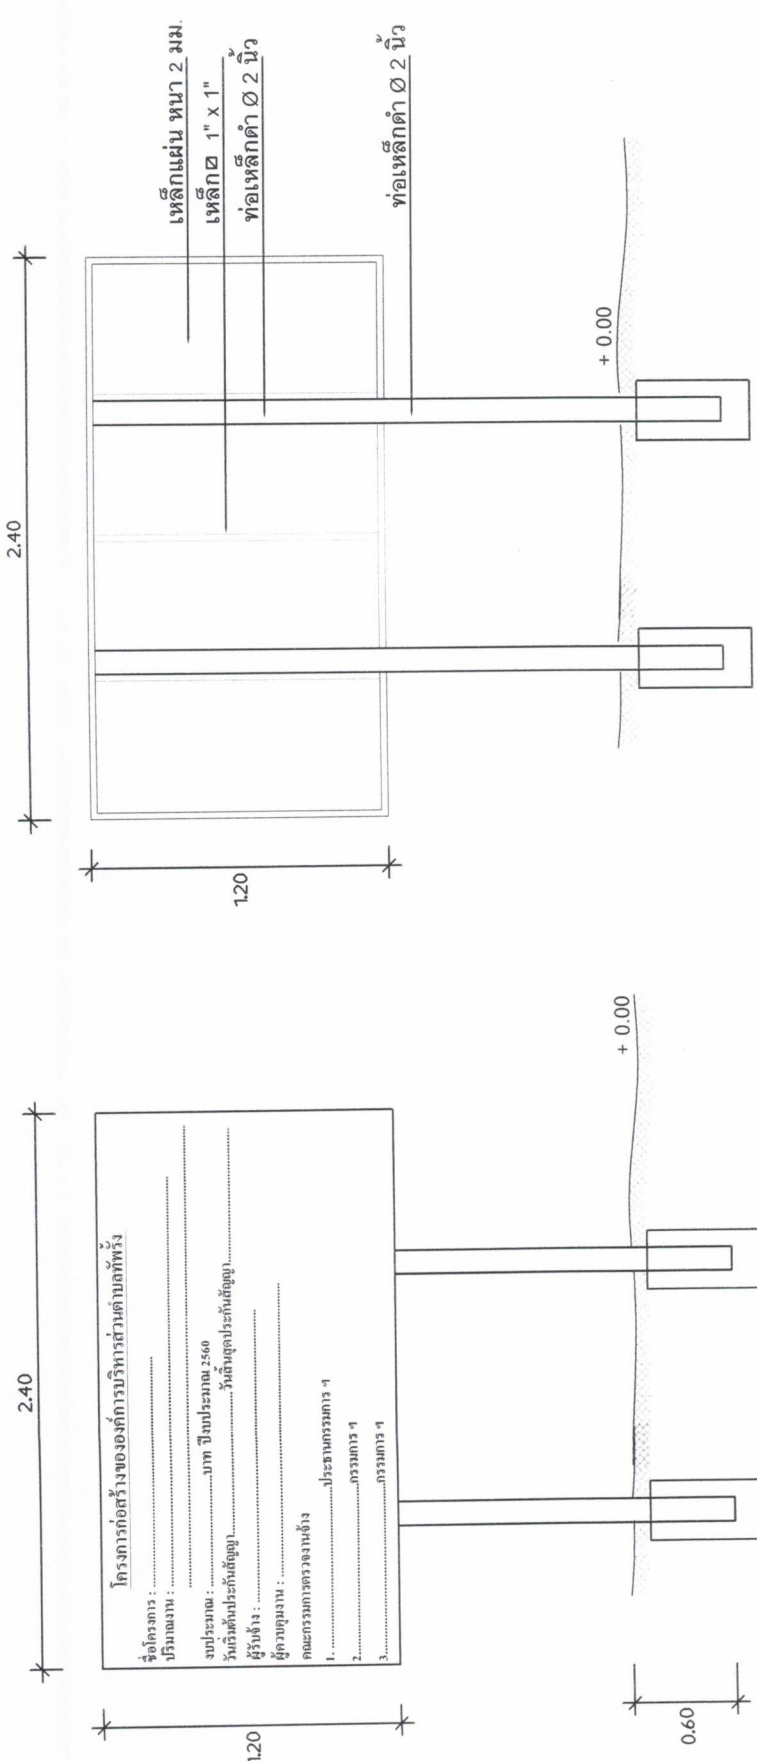

รูปด้านหน้า
NOT TO SCALE

รูปด้านหลัง
NOT TO SCALE

- รายการประกอบแบบ
1. ทาสีกันสนิม 2 ครั้ง และทาสีน้ำมันสีเขียวทับ 2 ครั้ง
 2. ขนาดตัวอักษรต้องมีความเหมาะสมกับข้อความและขนาดของป้าย ใช้สีน้ำมันสีขาว
 3. ทำการติดตั้งป้ายในบริเวณพื้นที่โครงการ ติดตั้งในจุดที่ปลอดภัยไม่บดบังทัศนียภาพในการมองเห็นของผู้สัญจรเส้นทาง
 4. เติมนกกรีตยี่ฐานเสาทุกต้น ตามแบบ

โครงการก่อสร้าง โครงการปรับปรุงถนนหินคลุก เลียบคลองอู่สวนเขียวจากศาลา -ประชาคมม.3 เขตติค ม.2		สถานที่ก่อสร้าง ม.3 บ้านดอนขวาง ต.ท่ง อ.พระทองคำ จ.นม.		ออกแบบเขียนแบบ  (นายไกลสุด จิมสันเทียะ) ผอ.กองช่าง		ตรวจ  (นางสาวยายใจ อรุณเจริญฉาย) รอง ปลัด อบต.		เห็นชอบ  (นางสาวยายใจ อรุณเจริญฉาย) รอง ปลัด อบต. รักษาราชการแทน ปลัด อบต. อนุมัติ  (นายบอนค์ เทพพิงเทียม) นายก อบต.		รายละเอียด ป้ายโครงการ		วันที่ 2/08/2565	SCALE ไม่แสดง
												แบบเลขที่ /2565	แผ่นที่ 4/4