



ประกาศองค์การบริหารส่วนตำบลทัพรั้ง

เรื่อง ประกาศการเปิดเผยข้อมูลรายละเอียดค่าใช้จ่ายเกี่ยวกับการจัดซื้อจัดจ้างราคากลางและการคำนวณราคากลาง

ตามที่องค์การบริหารส่วนตำบลทัพรั้ง ได้จ้างเหมาโครงการก่อสร้างถนนลาดยางภายในหมู่บ้าน หมู่ที่ ๙ ตำบลทัพรั้ง อำเภอพระทองคำ จังหวัดนครราชสีมา เพื่อให้เป็นไปตามแนวทางการเปิดเผยรายละเอียดค่าใช้จ่ายเกี่ยวกับการจัดซื้อจัดจ้างตามพระราชบัญญัติการจัดซื้อจัดจ้างและการบริหารพัสดุภาครัฐ พ.ศ. ๒๕๖๐ จึงประกาศการเปิดเผยราคากลางและการคำนวณราคากลาง ดังรายละเอียดต่อไปนี้

ตารางแสดงวงเงินงบประมาณที่ได้รับการจัดสรรและราคากลางในงานจ้างก่อสร้าง

๑. ชื่อโครงการก่อสร้างถนนลาดยางภายในหมู่บ้าน หมู่ที่ ๙ ตำบลทัพรั้ง
อำเภอพระทองคำ จังหวัดนครราชสีมา
๒. หน่วยงานเจ้าของโครงการ กองช่าง องค์การบริหารส่วนตำบลทัพรั้ง
๓. วงเงิน งบประมาณที่ได้รับจัดสรร ๓๕๐,๐๐๐ บาท (-สามแสนห้าหมื่นบาทถ้วน-)
๔. ลักษณะงานโดยสังเขป ก่อสร้างทางผิวทางเคปซีล (Cape Seal) กว้าง ๖.๐๐ เมตร ยาว ๑๗๕.๐๐ เมตร หรือพื้นที่ดำเนินการไม่น้อยกว่า ๑,๐๕๐.๐๐ ตารางเมตร ลงหินคลุก บดอัดแน่นหนา ๐.๑๕ เมตร พร้อมงานตีเส้นจราจรและป้ายโครงการ จำนวน ๑ ป้าย
๕. ราคากลางคำนวณ ณ วันที่ ๑๘ มีนาคม ๒๕๖๔ เป็นเงิน ๓๕๐,๐๐๐ บาท
๖. บัญชีประมาณราคากลาง
 - ๖.๑. สรุปประมาณราคาค่าก่อสร้าง (ปร.๕)
 - ๖.๒. รายการประมาณการค่าก่อสร้าง (ปร.๔)
 - ๖.๓. ราคาวัสดุก่อสร้าง เดือน กุมภาพันธ์ ๒๕๖๔
๗. รายชื่อคณะกรรมการกำหนดราคากลาง
 - ๗.๑. นายไกลสุด ฉิมสันเทียะ ตำแหน่ง ผู้อำนวยการกองช่าง ประธานกรรมการ
 - ๗.๒. นางสาวศรินทร์ภัทร ฉอสน์เทียะ ตำแหน่ง เจ้าพนักงานธุรการ กรรมการ
 - ๗.๒. จำเอกฉัตรเทพ หงษ์ทอง ตำแหน่ง เจ้าพนักงานธุรการ กรรมการและเลขานุการ

จึงประกาศมาเพื่อประชาสัมพันธ์ให้ทราบโดยทั่วกัน

สั่ง ณ วันที่ ๑๗ เดือน มีนาคม พ.ศ. ๒๕๖๔

(ลงชื่อ)

(นายสมเกียรติ กังสรวานนท์)

นายกองค์การบริหารส่วนตำบลทัพรั้ง



ตารางแสดงวงเงินงบประมาณที่ได้รับการจัดสรรและราคากลางในงานจ้างก่อสร้าง

๓. ชื่อโครงการก่อสร้างถนนลาดยางภายในหมู่บ้าน หมู่ที่ ๙ ตำบลทัพรั้ง
อำเภอพระทองคำ จังหวัดนครราชสีมา
๔. หน่วยงานเจ้าของโครงการ กองช่าง องค์การบริหารส่วนตำบลทัพรั้ง
๓. วงเงิน งบประมาณที่ได้รับการจัดสรร ๓๕๐,๐๐๐ บาท (-สามแสนห้าหมื่นบาทถ้วน-)
๔. ลักษณะงานโดยสังเขป ก่อสร้างทางผิวทางเคปซีล (Cape Seal) กว้าง ๖.๐๐ เมตร ยาว ๑๗๕.๐๐ เมตร
หรือพื้นที่ดำเนินการไม่น้อยกว่า ๑,๐๕๐.๐๐ ตารางเมตร ลงหินคลุก บดอัดแน่นหนา ๐.๑๕ เมตร
พร้อมงานตีเส้นจราจรและป้ายโครงการ จำนวน ๑ ป้าย
๖. ราคากลางคำนวณ ณ วันที่ ๑๘ มีนาคม ๒๕๖๔ เป็นเงิน ๓๕๐,๐๐๐ บาท
๖. บัญชีประมาณราคากลาง
 - ๖.๑. สรุปประมาณราคาก่อสร้าง (ปร.๕)
 - ๖.๒. รายการประมาณการค่าก่อสร้าง (ปร.๔)
 - ๖.๓. ราคาวัสดุก่อสร้าง เดือน กุมภาพันธ์ ๒๕๖๔
๗. รายชื่อคณะกรรมการกำหนดราคากลาง
 - ๗.๑. นายไกลสุต นิมสนธิยะ ตำแหน่ง ผู้อำนวยการกองช่าง ประธานกรรมการ
..... ทราบ
 - ๗.๒. นางสาวศรันภทร ฉอสนธิยะ ตำแหน่ง เจ้าพนักงานธุรการ กรรมการ
..... ทราบ
 - ๗.๓. จำเริญจิตรเทพ หงษ์ทอง ตำแหน่ง เจ้าพนักงานธุรการ กรรมการและเลขานุการ
..... ทราบ

สรุปผลการประมาณราคาก่อสร้าง

โครงการ ก่อสร้างถนนลาดยางภายในหมู่บ้าน ม.9

ปริมาณงาน ก่อสร้างทางผิวทางเคปซีล (Cape Seal) กว้าง 6 เมตร ยาว 175 เมตร หรือพื้นที่ดำเนินการ ไม่น้อยกว่า 1050 ตร.ม. ลงหินคลุก
 บดอัดแน่นหนา 0.15 ม. พร้อมงานตีเส้นจราจรและป้ายโครงการ จำนวน 1 ป้าย

สถานที่ก่อสร้าง บ้านโคกดินแดง หมู่ที่ 9 ต.ทัพวัง อ. พระทองคำ จ.นครราชสีมา

เจ้าของงาน องค์การบริหารส่วนตำบลทัพวัง

ประมาณการตามแบบ ปร.4 จำนวน 1 แผ่น ตามแบบเลขที่ อบต.ทัพวัง ที่ /2564

ประมาณราคา เมื่อวันที่ วันที่18.....เดือน...มีนาคม.. 2564

ลำดับที่	รายการ	รวมค่างานต้นทุน	Factor F	รวมค่าก่อสร้าง	หมายเหตุ
1	ประเภทงานทาง	297,661.83	1.3607	405,028.45	Factor F พื้นที่ปกติ - เงินล่วงหน้าจ่าย 0.0% - ดอกเบี้ยเงินกู้ 5.0% - เงินประกันผลงานหัก 0.0% - เงินภาษีมูลค่าเพิ่ม 7.0%
	รวมเป็นค่าก่อสร้าง			405,028.45	
สรุป	คิดเป็นเงินค่าก่อสร้างประมาณ			350,000.00	
ตัวอักษร (สามแสนห้าหมื่นบาทถ้วน)					

ความยาวถนน 0.175 ม. เฉลี่ยราคา กม. ละ 2,000,000,000 บาท

คณะกรรมการกำหนดราคากลาง

(ลงชื่อ).....ผู้ประมาณการ

(นายไกลสุต จิมสันเทียะ)

ผอ.กองช่าง

(ลงชื่อ).....ประธานกรรมการ

(นายไกลสุต จิมสันเทียะ)

(ลงชื่อ).....ตรวจ

(นางสาวยาใจ อรุณเจริญฉาย)

รองปลัดองค์การบริหารส่วนตำบลทัพวัง

(ลงชื่อ).....กรรมการ

(นางสาวศรัณภัทร จอสันเทียะ)

(ลงชื่อ).....เห็นชอบ

(นายวรธรรณัฐ นิตศักดิ์)

ปลัดองค์การบริหารส่วนตำบลทัพวัง

(ลงชื่อ).....กรรมการ

(จำเริญ จัตรเทพ หงษ์ทอง)

(ลงชื่อ).....อนุมัติ

(นายสมเกียรติ กังศรานนท์)

นายกองค์การบริหารส่วนตำบลทัพวัง

แบบประเมินราคางานก่อสร้างทาง สะพาน และท่อเหลี่ยม

ปร.4

โครงการ ก่อสร้างถนนลาดยางภายในหมู่บ้าน ม.9

ปริมาณงาน ก่อสร้างทางผิวทางเคปซีล (Cape Seal) กว้าง 6 เมตร ยาว 175 เมตร หรือพื้นที่ดำเนินการ ไม่น้อยกว่า 1,050 ตร.ม. ลงหินคลุกบดอัดแน่นหนา 0.15 ม.

พร้อมงานดีเส้นจราจรและป้ายโครงการ จำนวน 1 ป้าย

สถานที่ก่อสร้าง บ้านโคกดินแดง หมู่ที่ 9 ต.ห้วยผึ้ง อ. พระทองคำ จ.นครราชสีมา

ระยะทาง 0.175 กม. ผิวจราจรกว้าง 6.00 เมตร ไหล่ทางกว้างข้างละ 0.00 ม.

ช่วง จาก กม. 0+000 ถึง กม. 0+175

ลำดับ ที่	รายการ	หน่วย	จำนวน	ราคาต่อ หน่วย	ราคาทุน	F _n	ราคาต่อ หน่วย F _n	ราคากลาง	หมายเหตุ
1	งานดินคันทาง								
	- งานกรุยทางวางป่า	ตร.ม.	-	-	-	-	-	-	
	- งานปูตรี้อปรับเกลี่ยแต่งและบดอัดคันทางเดิม	ตร.ม.	1,050.00	8.78	9,219.00	1.3607	11.95	12,544.29	
2	งานโครงสร้างทาง และผิวจราจร								
	- งานชั้นพื้นทาง(หินคลุก) หนาเฉลี่ย 0.15 ม.	ลบ.ม	157.50	747.31	117,701.33	1.3607	1,016.86	160,156.19	
	- งาน Prime Coat (บนพื้นทางหินคลุก)	ตร.ม.	1,050.00	32.70	34,335.00	1.3607	44.49	46,719.63	
	- งานผิวจราจรลาดยางแบบ Cape Seal	ตร.ม.	1,050.00	120.03	126,031.50	1.3607	163.32	171,491.06	
3	งานติดตั้งเครื่องหมายจราจร								
	-งานดีเส้นจราจร(เทอร์โมพลาสติกสีขาว+สีเหลือง)	ตร.ม.	39.38	200.00	7,875.00	1.3607	272.14	10,715.51	
4	งานป้ายโครงการ	ป้าย	1.00	2,500.00	2,500.00	1.3607	3,401.75	3,401.75	
	รวมค่างานต้นทุนงานทาง				297,661.83			405,028.43	
	รวมค่างานก่อสร้างโดยประมาณ							405,028.43	

(ลงชื่อ).....ผู้ประมาณการ

(นายไกลสุด ฉิมสันเทียะ)

ผอ.กองช่าง

ข้อมูลประกอบการประมาณราคา

กองช่าง องค์การบริหารส่วนตำบลทัพรั้ง กระทรวงมหาดไทย

ชื่อโครงการ ก่อสร้างถนนลาดยางภายในหมู่บ้าน ม.9 ต.ทัพรั้ง อ.พระทองคำ จ.นม.

แหล่งวัสดุ

5	อ.ปากช่อง จ.นครราชสีมา	หินคลุก	222.00	บาท/ลบ.ม. ขนส่ง	115 กม.	=	214.69	บาท/ลบ.ม.	รถสิบล้อลากพ่วง
6	อ.ปากช่อง จ.นครราชสีมา	หินฝุ่น	297.00	บาท/ลบ.ม. ขนส่ง	115 กม.	=	214.69	บาท/ลบ.ม.	รถสิบล้อลากพ่วง
7	อ.ปากช่อง จ.นครราชสีมา	หิน 3/4"	404.00	บาท/ลบ.ม. ขนส่ง	115 กม.	=	214.69	บาท/ลบ.ม.	รถสิบล้อลากพ่วง
8	อ.ปากช่อง จ.นครราชสีมา	หิน 1/2"	446.00	บาท/ลบ.ม. ขนส่ง	115 กม.	=	214.69	บาท/ลบ.ม.	รถสิบล้อลากพ่วง
9	อ.ปากช่อง จ.นครราชสีมา	หิน 3/8"	309.00	บาท/ลบ.ม. ขนส่ง	115 กม.	=	214.69	บาท/ลบ.ม.	รถสิบล้อลากพ่วง
11	อ.ปากช่อง จ.นครราชสีมา	หินผสม AC	309.00	บาท/ลบ.ม. ขนส่ง	115 กม.	=	214.69	บาท/ลบ.ม.	รถสิบล้อลากพ่วง
12	กรุงเทพมหานคร-นครราชสีมา	ยาง Css - 1	25,900.00	บาท/ตัน ขนส่ง	50 กม.	=	66.98	บาท/ตัน	รถสิบล้อลากพ่วง
13	กรุงเทพมหานคร-นครราชสีมา	ยาง Css - 1h	26,100.00	บาท/ตัน ขนส่ง	50 กม.	=	66.98	บาท/ตัน	รถสิบล้อลากพ่วง
14	กรุงเทพมหานคร-นครราชสีมา	ยาง Crs - 2	25,700.00	บาท/ตัน ขนส่ง	50 กม.	=	66.98	บาท/ตัน	รถสิบล้อลากพ่วง
15	กรุงเทพมหานคร-นครราชสีมา	ยาง Cms - 2h	26,100.00	บาท/ตัน ขนส่ง	50 กม.	=	66.98	บาท/ตัน	รถสิบล้อลากพ่วง
16	กรุงเทพมหานคร-นครราชสีมา	ยาง MC -70	42,500.00	บาท/ตัน ขนส่ง	50 กม.	=	66.98	บาท/ตัน	รถสิบล้อลากพ่วง
17	กรุงเทพมหานคร-นครราชสีมา	ยาง AC 60-70 (ถึง Plant Mobile)	24,000.00	บาท/ตัน ขนส่ง	50 กม.	=	66.98	บาท/ตัน	รถสิบล้อลากพ่วง

รายการประมาณราคาต่อหน่วย (ราคาน้ำมันโซล่าที่ อ.เมือง 27 - 27.99 'บาท')

พื้นที่ปกติ

1. งานกรูยทาง	(ขนาดเบา)								
คำดำเนินการ+ค่าเสื่อมราคาเครื่องจักร				ค่างาน ตร.ม. ละ	=	1.42		บาท	
2. งานปรับเกลี่ยแต่งและบดอัดคันทางเดิม									
คำดำเนินการ+ค่าเสื่อมราคาเครื่องจักร				ค่างาน ตร.ม. ละ	=	8.78		บาท	
8. งานชั้นพื้นทางหินคลุก				ขนส่งด้วยรถสิบล้อลากพ่วง					
8.1 งานชั้นพื้นทางหินคลุก									
ค่าวัสดุที่แหล่งปากไม้ (รวมค่าตัด)				ค่างาน ลบ.ม. ละ	=	222.00		บาท (รวม)	(72)
ค่าขนส่งวัสดุจากแหล่งถึงหน้างาน	115	กม.			=	214.69		บาท	(73)
... รวม... (72+73...)					=	436.69		บาท	(74)
อัตราส่วนการยุบตัวเมื่อบดทับ (...74...) x 1.5					=	655.03		บาท	(75)
คำดำเนินการ+ค่าเสื่อมราคา (BLEND)					=	20.60		บาท	(76)
คำดำเนินการ+ค่าเสื่อมราคา (บดทับ)					=	71.68		บาท	(73)
... รวมค่างานต้นทุน (...75+76+77...)				ค่างาน ลบ.ม. ละ	=	747.31		บาท (แน่น)	

ค่าตัวแปร

F = Traffic Factor สำหรับงานบำรุงทาง					=	1.013		(F)	
Y = ค่ายางแอสฟัลท์ CRS-2 ที่โรงงานรวมค่าขนส่ง				ตันละ	=	25,766.98		บาท (Y)	
Y1 = ค่ายางแอสฟัลท์ CSS-1 ที่โรงงานรวมค่าขนส่ง				ตันละ	=	25,966.98		บาท (Y1)	
Y2 = ค่ายางแอสฟัลท์ CSS-1h ที่โรงงานรวมค่าขนส่ง				ตันละ	=	26,166.98		บาท (Y2)	
Y3 = ค่ายางแอสฟัลท์ AC 60-70 ที่โรงงานรวมค่าขนส่ง				ตันละ	=	24,066.98		บาท (Y3)	
H = ค่ายางแอสฟัลท์ Cms-2h ที่โรงงานรวมค่าขนส่ง				ตันละ	=	26,166.98		บาท (H)	
ค่ายางแอสฟัลท์ MC-70 ที่โรงงานรวมค่าขนส่ง				ตันละ	=	42,566.98		บาท	
X = ราคาหิน 1/2 " ที่ปากไม้รวมค่าขนส่ง				ลบ.ม. ละ	=	660.69		บาท (X)	
X1 = ราคาหินฝุ่น ที่ปากไม้รวมค่าขนส่ง				ลบ.ม. ละ	=	511.69		บาท (X1)	
X2 = ราคาหิน 3/8 " ที่ปากไม้รวมค่าขนส่ง				ลบ.ม. ละ	=	523.69		บาท (X2)	
X3 = ราคาหินผสมแอสฟัลท์ ที่ปากไม้รวมค่าขนส่ง				ลบ.ม. ละ	=	523.69		บาท (X3)	
D = ค่าขนส่งวัสดุระยะระหว่างทำการฉาบผิว / เสริมผิว คิดเป็นระยะทาง 1 ใน 4				ลบ.ม. ละ	=	8.78	บาท / ลบ.ม.	(D)	

ชื่อโครงการ

ก่อสร้างถนนลาดยางภายในหมู่บ้าน ม.9 ต.ทัพวัง อ.พระทองคำ จ.นม.

9. งานลาดยาง

9.1 งาน PRIME COAT บนพื้นทาง

ค่ายาง CSS-1 (1.0 x Y1 /1000)

ค่าดำเนินการ+ค่าเสื่อมราคา

... รวมคำนวณต้นทุน (..86+87..)

= 25.97 บาท/ตร.ม. (86)

= 6.73 บาท/ตร.ม. (87)

= 32.70 บาท/ตร.ม.

10. งานผิวทาง

10.1 งานลาดยางแบบ CAPE SEAL

พื้นที่	A (sst.)	B (Fog)	C (Slurry)
ปกติ	14.97	2.54	11.41
ฝนตกชุก	0.00	0.00	0.00

ระยะทางที่ปูผิวทาง

= 1.000 กม. (L)

ระยะทางขนส่งให้ L/4

= 1.000 กม.

ค่าขนส่งหินสัท่า CHIP SEAL (D)

= 8.78 บาท/ลบ.ม. (92)

ค่าขนส่งวัสดุผสม SLURRY SEAL (P)

= 8.78 บาท/ลบ.ม. (93)

คำนวณต้นทุน CHIP SEAL

ค่าหิน+ค่ายาง+ค่าขนส่ง

= 26,427.67 บาท (94)

ค่าดำเนินการ+ค่าเสื่อมราคา

ปกติ A= 14.97 บาท/ตร.ม. (95)

ค่าวัสดุ=0.01286X+0.00123Y+0.01222D

= 40.30 บาท/ตร.ม. (96)

คำนวณต้นทุน CHIP SEAL = ค่าดำเนินการ+ค่าเสื่อมราคา+ค่าหิน+ค่ายาง+ค่าขนส่ง

= 55.27 บาท/ตร.ม. (97)

คำนวณต้นทุน FOG SPRAY

ค่ายาง+ค่าขนส่ง

= 25,966.98 บาท (98)

ค่าดำเนินการและค่าเสื่อมราคา

ปกติ B= 2.54 บาท/ตร.ม. (99)

ค่าวัสดุ=0.00031Y1

= 8.05 บาท/ตร.ม. (100)

คำนวณต้นทุน FOG SPRAY = ค่าดำเนินการ+ค่าเสื่อมราคา+ค่ายาง

= 10.59 บาท/ตร.ม. 101

คำนวณต้นทุน SLURRY SEAL

ค่าหิน+ค่ายาง+ค่าขนส่ง

= 26,678.67 บาท (102)

ค่าดำเนินการ+ค่าเสื่อมราคา

ปกติ C= 11.41 บาท/ตร.ม. (103)

ค่าวัสดุ = (527.7+1.21550X1+0.25779Y2+1.85P)*1/185

= 42.76 บาท/ตร.ม. (104)

คำนวณต้นทุน SLURRY SEAL = ค่าดำเนินการ+ค่าเสื่อมราคา+ค่าหิน+ค่ายาง+ค่าขนส่ง

= 54.17 บาท/ตร.ม. (105)

... คำนวณต้นทุน CAPE SEAL (..97+101+105..)

= 120.03 บาท/ตร.ม.

ตาราง Factor F งานก่อสร้างทาง



เงินล่วงหน้าจ่าย

0 %

ดอกเบี้ยเงินกู้

5 % ต่อปี

เงินประกันผลงานหัก

0 %


ค่าภาษีมูลค่าเพิ่ม (VAT)

7 %

ค่างาน (ทุน) ล้านบาท	ค่าใช้จ่ายในการดำเนินงานก่อสร้าง (%)				รวมในรูป Factor	ภาษีมูลค่าเพิ่ม (VAT)	Factor F	Factor F ผนวก 1	Factor F ผนวก 2
	ค่า อำนวยการ	ค่า ดอกเบี้ย	ค่า กำไร	รวม ค่าใช้จ่าย					
≤ 5	20.8340	0.8333	5.5000	27.1673	1.2717	1.0700	1.3607	1.3795	1.3984
10	16.0809	0.8333	5.5000	22.4142	1.2241	1.0700	1.3098	1.3292	1.3486
20	10.6385	0.8333	5.5000	16.9718	1.1697	1.0700	1.2516	1.2689	1.2863
30	7.5561	0.8333	5.5000	13.8894	1.1389	1.0700	1.2186	1.2342	1.2497
40	7.4312	0.8333	5.0000	13.2645	1.1326	1.0700	1.2119	1.2289	1.2460
50	6.9413	0.8333	5.0000	12.7746	1.1277	1.0700	1.2066	1.2238	1.2409
60	6.3773	0.8333	5.0000	12.2106	1.1221	1.0700	1.2006	1.2177	1.2348
70	6.3436	0.8333	4.5000	11.6769	1.1168	1.0700	1.1950	1.2125	1.2300
80	6.0234	0.8333	4.5000	11.3567	1.1136	1.0700	1.1916	1.2091	1.2267
90	5.4724	0.8333	4.5000	10.8057	1.1081	1.0700	1.1857	1.2026	1.2196
100	5.1694	0.8333	4.5000	10.5027	1.1050	1.0700	1.1824	1.1990	1.2156
110	4.7483	0.8333	4.0000	9.5816	1.0958	1.0700	1.1725	1.1887	1.2048
120	4.6292	0.8333	4.0000	9.4625	1.0946	1.0700	1.1712	1.1876	1.2039
130	4.4430	0.8333	4.0000	9.2763	1.0928	1.0700	1.1693	1.1854	1.2015
140	4.3286	0.8333	4.0000	9.1619	1.0916	1.0700	1.1680	1.1843	1.2005
150	4.1868	0.8333	4.0000	9.0201	1.0902	1.0700	1.1665	1.1826	1.1987
160	4.0855	0.8333	4.0000	8.9188	1.0892	1.0700	1.1654	1.1817	1.1979
170	4.0052	0.8333	4.0000	8.8385	1.0884	1.0700	1.1646	1.1807	1.1968
180	3.9482	0.8333	4.0000	8.7815	1.0878	1.0700	1.1639	1.1800	1.1960
190	4.1809	0.8333	3.5000	8.5142	1.0851	1.0700	1.1611	1.1780	1.1949
200	4.1572	0.8333	3.5000	8.4905	1.0849	1.0700	1.1608	1.1777	1.1946
210	4.0541	0.8333	3.5000	8.3874	1.0839	1.0700	1.1598	1.1767	1.1937
220	4.0279	0.8333	3.5000	8.3612	1.0836	1.0700	1.1595	1.1764	1.1933
230	3.9408	0.8333	3.5000	8.2741	1.0827	1.0700	1.1585	1.1753	1.1921
240	3.8617	0.8333	3.5000	8.1950	1.0820	1.0700	1.1577	1.1744	1.1911
250	3.7523	0.8333	3.5000	8.0856	1.0809	1.0700	1.1566	1.1731	1.1896
260	3.6513	0.8333	3.5000	7.9846	1.0798	1.0700	1.1554	1.1717	1.1881
270	3.5578	0.8333	3.5000	7.8911	1.0789	1.0700	1.1544	1.1706	1.1868
280	3.4710	0.8333	3.5000	7.8043	1.0780	1.0700	1.1535	1.1695	1.1856
290	3.3902	0.8333	3.5000	7.7235	1.0772	1.0700	1.1526	1.1685	1.1845
300	3.3147	0.8333	3.5000	7.6480	1.0765	1.0700	1.1519	1.1677	1.1835
350	3.2737	0.8333	3.5000	7.6070	1.0761	1.0700	1.1514	1.1672	1.1829
400	3.1486	0.8333	3.5000	7.4819	1.0748	1.0700	1.1500	1.1660	1.1819
450	3.1268	0.8333	3.5000	7.4601	1.0746	1.0700	1.1498	1.1657	1.1816
500	3.0168	0.8333	3.5000	7.3501	1.0735	1.0700	1.1486	1.1645	1.1804
700	2.7735	0.8333	3.5000	7.1068	1.0711	1.0700	1.1461	1.1615	1.1770
> 700	2.7735	0.8333	3.5000	7.1068	1.0711	1.0700	1.1461	1.1615	1.1770

หมายเหตุ

1. กรณีค่างานอยู่ระหว่างช่วงของค่างานต้นทันทที่กำหนด ให้เทียบอัตราส่วนเพื่อหาค่า Factor F
2. ถ้าเป็นงานเงินกู้หรือจากแหล่งอื่นซึ่งไม่ต้องชำระภาษีมูลค่าเพิ่ม ให้ใช้ Factor F ในช่อง "รวมในรูป Factor"

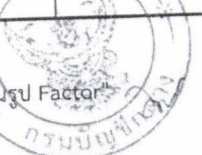

c=SeXQpktkBnABZtoM8CWzYw%3d%3d)



(_HomePage.aspx)

> ผลิตภัณฑ์น้ำมันเชื้อเพลิง (content.aspx?)

c=Wa8FWO27Pecs0As94Dw5gQ%3d%3d)

> ก๊าซหุงต้ม (content.aspx?)

c=s%2fZNohK5PZmVVxdEto7wnw%3d%3d)

> การตลาดต่างประเทศ (content.aspx?)

c=GVoi%2f9czeyt%2fMGuxbT9PVg%3d%3d)

> ราคาน้ำมัน (oilprice-capital.aspx)

> ธุรกิจค้าปลีก (content.aspx?)

c=S11XC2zOFalyunFFqyYFA%3d%3d)

> บัตรสะสมคะแนน PTT Blue Card (content.aspx?)

c=DgmvluaAw6P1HUu13WDDiQ%3d%3d)

> BlueCONNECT(e-Wallet) (content.aspx?)

c=g8NnhVGA1TzH26xqW12bZQ%3d%3d)

> เชื้อเพลิงอุตสาหกรรม (content.aspx?)

c=wiZYTIns0xDiLV35FlisDA%3d%3d)

> เชื้อเพลิงเรือขนส่ง (content.aspx?)

c=d7mepU474zw8L%2bYtQhfS8A%3d%3d)

> เชื้อเพลิงอากาศยาน (content.aspx?)

c=2K%2bmGnqy8mrsMJ19wuFclw%3d%3d)

> บัตรเงินสดประเภทเติมเงิน (content.aspx?)

c=rMPI8fmOHlHTFKYbqjEHaw%3d%3d)

นครราชสีมา

▼ U FUK 1

หน้าหลัก (index.aspx)

ราคาขายปลีกภูมิภาค 18 มี.ค. 2564

(หน่วยแสดงเป็น บาท/ลิตร ยกเว้น NGV เป็น บาท/กก.)

➔ ราคาน้ำมันขายปลีก กทม. และปริมณฑล (oilprice-capital.aspx)

🔗 การเชื่อมโยงราคาน้ำมัน (oilprice-backlink.aspx)

* ราคานี้ไม่รวมภาษีบางท้องที่ (ถ้ามี)

อำเภอ	Diesel Biodiesel	Diesel B7 Biodiesel	Diesel B20 Biodiesel	IUU
เมืองนครราชสีมา	32.03	27.46	24.46	24.21
ครบุรี	32.14	27.57	24.57	24.32
เสิงสาง	32.17	27.60	24.60	24.35
คง	32.16	27.59	24.59	24.34
บ้านเหลื่อม	32.20	27.63	24.63	24.38
จักราช	32.07	27.50	24.50	24.25
โชคชัย	32.06	27.49	24.49	24.24
ด่านขุนทด	32.05	27.48	24.48	24.23
โนนไทย	32.07	27.50	24.50	24.25
โนนสูง	32.07	27.50	24.50	24.25
ขามสะแกแสง	32.08	27.51	24.51	24.26
บัวใหญ่	32.15	27.58	24.58	24.33
ประทาย	32.18	27.61	24.61	24.36
ปักธงชัย	32.08	27.51	24.51	24.26
พิมาย	32.07	27.50	24.50	24.25
ห้วยแถลง	32.14	27.57	24.57	24.32
ชุมพวง	32.17	27.60	24.60	24.35
สูงเนิน	32.03	27.46	24.46	24.21
ขามทะเลสอ	32.04	27.47	24.47	24.22
สีคิ้ว	32.03	27.46	24.46	24.21
ปากช่อง	31.98	27.41	24.41	24.16
หนองบุญนา	32.16	27.59	24.59	24.34

ที่ QUO.007/2564

วันที่ 1 มีนาคม 2564

เรื่อง แจ้งราคาสถิตภัณฑ์แอสฟัลต์ ประจำเดือน มีนาคม 2564

เรียน ผู้อำนวยการสำนักจัดซื้อจัดจ้างราชการ

ด้วยบริษัท ทิปปโก้แอสฟัลท์ จำกัด (มหาชน) ซึ่งเป็นผู้ผลิตและจำหน่ายผลิตภัณฑ์แอสฟัลต์ชนิดต่างๆ ที่ได้

การรับรองระบบบริหารงานคุณภาพ มอก./ISO 9001:2000 ขอแจ้งราคาสถิตภัณฑ์แอสฟัลต์แต่ละชนิดมีรายละเอียดดังนี้

ชนิดยาง	บรรจุ	ราคา/หน่วย
AC 60/70	Bulk (1,000 kg.)	24,000
	Drum (200 kg.)	5,500
AC 40/50	Bulk (1,000 kg.)	27,000
	Drum (200 kg.)	6,100
PARA AC	Bulk (1,000 kg.)	31,000
	Drum (200 kg.)	6,900
MC-70	Bulk (1,000 kg.)	42,500
	Drum (200 kg.)	9,200
PMA	Bulk (1,000 kg.)	35,000
	Drum (200 kg.)	7,700
CSS-1	Bulk (1,000 kg.)	25,900
	Drum (200 kg.)	5,880
CRS-2	Bulk (1,000 kg.)	25,700
	Drum (200 kg.)	5,840
CMS-2h	Bulk (1,000 kg.)	26,100
	Drum (200 kg.)	5,920
CSS-1h	Bulk (1,000 kg.)	26,100
	Drum (200 kg.)	5,920
CSS-1h (EMA)	Bulk (1,000 kg.)	35,600
	Drum (200 kg.)	7,820
EAP	Bulk (1,000 kg.)	31,100
	Drum (200 kg.)	6,920
CRS-1P	Bulk (1,000 kg.)	41,300
	Drum (200 kg.)	8,960
JOINT SEALER	Box (12 kg.)	900
JOINT PRIMER	Gallon (3.50 litre)	800
TIPCO PREMIX	Bag (20 kg.)	160

หน่วย : Bulk = บาท/ตัน , Drum = บาท/ถัง , Box = บาท/กล่อง , Gallon = บาท/กระป๋อง , Bag = บาท/ถุง

หมายเหตุ : ราคาดังกล่าวเป็นราคาเงินสด ไม่รวมค่าขนส่ง และไม่รวมภาษีมูลค่าเพิ่ม

ราคาแหล่งผลิต : โรงงานนครราชสีมา ทางหลวงหมายเลข 2 กม.126 ซอย รหัส.10232 ต.นากลาง อ.สูงเนิน จ.นครราชสีมา

โรงงานพิษณุโลก ทางหลวงหมายเลข 1065 กม.4 ต.บางระกำ อ.บางระกำ จ.พิษณุโลก

จึงเรียนมาเพื่อทราบ


(นายชาญชัย ไชยมะธนา)

ผู้อำนวยการสายการตลาดในประเทศ



บันทึกข้อความ

ส่วนราชการ สำนักงานทางหลวงชนบทที่ ๕ (นครราชสีมา) กลุ่มวิชาการฯ โทร. ๐ ๔๕๓๗ ๐๗๓๒-๗ ต่อ ๑๒๒
ที่ ศค ๐๗๑๓/ ๗ ๕๕๖๓ วันที่ ๒๙ ม.ค. ๒๕๖๓
เรื่อง ขออนุมัติขีราคาวัสดุก่อสร้าง

เรียน ผู้อำนวยการแขวงทางหลวงชนบท นครราชสีมา ชัยภูมิ บุรีรัมย์ สุรินทร์ และผู้อำนวยการกลุ่ม/ผู้อำนวยการส่วน

ตามที่กรมทางหลวงชนบทแจ้งให้สำนักงานทางหลวงชนบทที่ ๕ (นครราชสีมา) แขวงทางหลวง
ชนบทในสังกัด เรื่องมอบหมายหน่วยงานดำเนินการเตรียมความพร้อม รายการตามร่างพระราชบัญญัติ
งบประมาณ ประจำปี พ.ศ. ๒๕๖๓ นั้น

สำนักงานทางหลวงชนบทที่ ๕ (นครราชสีมา) พิจารณาแล้ว จึงขอส่งบัญชีราคาวัสดุก่อสร้าง
ในเขตพื้นที่รับผิดชอบ ข้อมูล ณ เดือน มกราคม ๒๕๖๓ เพื่อใช้ประกอบการคำนวณราคากลางค่าก่อสร้างและใช้
ประกอบการจัดทำงบประมาณประจำปี ให้เป็นไปในทิศทางเดียวกัน ตามเอกสารที่แนบมาพร้อมนี้

จึงเรียนมาเพื่อทราบ

(นายสำราญ ตวัลดีบุญ)

ผู้อำนวยการสำนักงานทางหลวงชนบทที่ ๕

บัญชีราคาวัสดุก่อสร้าง

สำนักงานทางหลวงชนบทที่ ๕ (นครราชสีมา)

กรมทางหลวงชนบท กระทรวงคมนาคม



ลำดับที่	รายการ	หน่วย	ราคาวัสดุต่อหน่วย(บาท)			ท้องที่จังหวัดใกล้เคียง		
			ชัยภูมิ	นครราชสีมา	บุรีรัมย์	สุรินทร์	ลพบุรี	ขอนแก่น
๑	ดินถมคันทาง (CBR $\geq 4\%$)	ลบ.ม.	๑๐ - ๒๐	๒๐ - ๓๐	๑๕ - ๓๐	๑๐	-	-
๒	ทรายถมคันทาง	ลบ.ม.	-	๑๓๕	-	-	-	-
๓	วัสดุคัดเลือก(Selected Material) (CBR $\geq 10\%$)	ลบ.ม.	๑๕ - ๓๐	๒๕ - ๔๕	๒๓ - ๔๖	๑๐ - ๒๐	-	-
๔	วัสดุรองพื้นทางลูกรัง(Soil Aggregate) (CBR $\geq 25\%$)	ลบ.ม.	๒๐ - ๔๐	๔๐ - ๖๐	๓๐ - ๖๐	๒๐ - ๔๐	-	-
๕	วัสดุหินคลุก (CBR $\geq 40\%$)	ลบ.ม.	-	๒๒๒	๓๓๘	๔๔๕	๒๘๐	๑๔๘
๖	ทรายผสมคอนกรีต	ลบ.ม.	-	๑๘๐	๒๐๐	๒๒๐	-	-
๗	หินผสมแอสฟัลท์	ลบ.ม.	-	๓๑๔	๔๑๖	๕๖๓	๒๓๔	๒๘๐
๘	หิน ๓/๔"	ลบ.ม.	-	๓๖๘	๕๐๗	๖๑๖	๒๘๐	๓๓๓
๙	หิน ๑/๒"	ลบ.ม.	-	๔๒๔	๕๔๐	๖๑๖	๒๔๕	๓๑๘
๑๐	หิน ๓/๘"	ลบ.ม.	-	๒๑๓	๓๕๐	๖๐๑	๓๐๐	๑๔๒
๑๑	หินฝุ่น	ลบ.ม.	-	๒๙๖	๓๗๖	๕๑๔	๑๘๔	๒๗๒


หมายเหตุ

- เอกสารแนะนำราคาวัสดุก่อสร้างเพื่อใช้ประกอบการคำนวณราคากลางงานก่อสร้าง ข้อมูล ณ เดือนมกราคม ๒๕๖๓
- อ้างอิงข้อมูลตามที่สามารถนโยบายและยุทธศาสตร์การค้า กระทรวงพาณิชย์ ณ เดือนธันวาคม ๒๕๖๒
- สืบราคาวัสดุโดยแขวงทางหลวงชนบทในสังกัดสำนักงานทางหลวงชนบทที่ ๕ (นครราชสีมา)
- ราคาที่ดินอ้างอิงราคาประเมินทุนทรัพย์ที่ดินรอบบัญชี ๒๕๕๙ - ๒๕๖๒ กรมธนารักษ์ กระทรวงการคลัง
- ราคาวัสดุก่อสร้าง ลำดับที่ ๑ , ๓ และ ๔ ไม่รวมค่าชุด , ค่าขนส่ง และค่าภาษีมูลค่าเพิ่ม
- และลำดับราคาวัสดุก่อสร้างรายการส่วนที่เหลือเป็นราคา ณ แหล่งผลิต ไม่รวมค่าขนส่ง และค่าภาษีมูลค่าเพิ่ม

สำเนาถูกต้อง

1 ทั่วไป

(นายเทวินทร์ กองพันธ์)
นายช่างโยธาชำนาญงาน
ถนน : กำแพง และ : เลี้ยว ๓

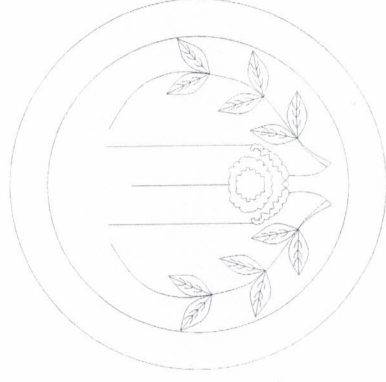

โครงการก่อสร้าง

ตามงบประมาณรายจ่าย ประจำปีงบประมาณ 2564

โครงการ ก่อสร้างถนนลาดยางภายในหมู่บ้าน ม.9

ปริมาณงาน ก่อสร้างทางผิวทางเคปซีล (Cape Seal) กว้าง 6 เมตร ยาว 175 เมตร หรือพื้นที่
ดำเนินการ ไม่น้อยกว่า 1050 ตร.ม. ลงหินคลุกบดอัดแน่นหนา 0.15 ม. พร้อมงานติดตั้งเสาจราจร
และป้ายโครงการ จำนวน 1 ป้าย

สถานที่ดำเนินการ ม.9 บ้านโคกดินแดง ต.ทัพวัง อ.พระทองคำ จ.นครราชสีมา

โดย
องค์การบริหารส่วนตำบลทัพวัง



1. ^๕ให้ทำการเกรดปรับเกลี่ยพื้นที่ดินก่อนทำการลงวัสดุ

2. ชุดรีบอร์ดกึ่งแข็งและบอร์ดกันทานเคมี(ลูกรัง)
3. ก่อสร้างทางผิวทางปกติ (Cape Seal) กว้าง 6 เมตร ยาว 175 เมตร หรือพื้นที่ดำเนินการ ไม่น้อยกว่า 1050 ตร.ม. ลงหินคลุกบดอัดแน่นหนา 0.15 ม.
4. งานตีเส้นจราจร(เทอร์โมพลาสติกสีขาว-สีเหลือง)
5. บ้ายโครงการ 1 บ้าย

องค์การบริหารส่วนตำบลทัพรั้ง

[illegible]

รายการประกอบแบบ

1. มิติที่กำหนดเป็น เมตร นอกจากจะระบุเป็นอย่างอื่น
2. ปรับผิวทางเดิมให้มีความกว้างให้เพียงพอต่อการก่อสร้าง อยู่ในการพิจารณาของช่างควบคุมงาน
3. ชุดรีชั่นรองพื้นทางเดิม (ลูกรัง) ปรับเกลี่ย บดอัดแน่น ไม่น้อยกว่า 95% MODIFIED PROCTOR DENSITY
4. ทำการตรวจสอบระดับ BM ในชั้นรองพื้นทางร่วมกันระหว่างผู้รับจ้างและช่างควบคุมงาน
5. ชั้นพื้นทาง CRUSHED STONE SOIL AGGREGATE TYPE BASE (หินคลุก)
C.B.R>80% บดอัดแน่น ไม่น้อยกว่า 95% MODIFIED PROCTOR DENSITY

6. งาน PRIME COAT ชนิดของยางให้เป็นไปตามมาตรฐานงานทางของกรมทางหลวงชนบท


ก่อนลงยางให้ให้ความสะอาดผิวทางก่อนด้วยเครื่องกวาดฝุ่น (ROTARY BROOM) ให้สะอาด
หลังลงยางต้องการบ่มอย่างน้อย 48 ชั่วโมง ผู้รับจ้างต้องทำการปิดกั้นเส้นทางห้าม
มีการสัญจร โดยต้องจัดหาป้ายเตือนและป้ายห้ามมาติดตั้งไว้ด้านละ 2 ป้าย

7. งานผิวทางชั้นแรก SINGLE SURFACE TREATMENT วัสดุให้หินขนาด 1/2 นิ้ว ยางที่ใช้ให้เป็นไปตามมาตรฐานกรมทางหลวงชนบท ก่อนทำการก่อสร้างต้องทำความสะอาดพื้นทางเดิมก่อนด้วยเครื่องกวาดฝุ่น (ROTARY BROOM) ให้สะอาด และล้างหินย่อยให้สะอาด ขณะโรยหินย่อยให้ทำการบดอัดด้วยรถบดล้อยางทันที ไม่น้อยกว่า 3 เทียว ไปกลับ หินย่อยที่โรยแล้วต้องเติมพื้นที่ผิวหน้าสม่ำเสมอ หลังบดทับแล้วปล่อยทิ้งไว้อย่างน้อย 10 ชั่วโมง ผู้รับจ้างต้องทำการปิดกั้นเส้นทางห้ามมีการสัญจร โดยต้องจัดหาป้ายเตือนและป้ายห้ามมาติดตั้งไว้ด้านละ 2 ป้าย

8. งาน SLURRY SEAL วัสดุส่วนผสมและยางต้องเป็นไปตามมาตรฐานกรมทางหลวงชนบท
ก่อนลงยางให้ทำความสะอาดผิวทางก่อนด้วยเครื่องกวาดฝุ่น (ROTARY BROOM) ให้สะอาด
และทำการ FOG SPRAY ยางให้เป็นไปตามมาตรฐานกรมทางหลวงชนบท และทำการฉาบผิวทาง
SLURRY SEAL ให้เป็นไปตามมาตรฐานกรมทางหลวงชนบท หลังจากการฉาบผิวทางให้ทำการบ่ม
ทิ้งไว้ให้แห้งสนิท ไม่น้อยกว่า 6 ชั่วโมง ผู้รับจ้างต้องทำการปิดกั้นเส้นทางและห้ามมีการสัญจร โดยจัด
หาป้ายเตือนและป้ายห้ามติดตั้งไว้ด้านละ 2 ป้าย

หมายเหตุ : 1. ก่อนดำเนินการก่อสร้างแต่ละขั้นตอนต้องแจ้งให้ช่างควบคุมงานทราบก่อนทุกครั้ง
2. วัสดุส่วนผสมและการทดสอบต่าง ๆ ต้องผ่านการตรวจและรับรองจากกรมทางหลวงชนบท
โดยมีหลักฐานเป็นเอกสารจากกรมทางหลวงชนบท หรือหน่วยงานที่เกี่ยวข้องได้
3. การดำเนินงานในช่วงที่อากาศมีฝนหรือมีฝนตกต้องได้รับการอนุญาตจากช่างควบคุมงาน
4. การวางระดับงานก่อสร้างผู้รับจ้างต้องดำเนินการจัดการดินและอุปกรณืให้พร้อม ในการวางระดับ
5. การเปลี่ยนแปลงงานก่อสร้างต่างๆ ให้อยู่ในดุลพินิจของช่างควบคุมงานและคณะกรรมการ
ตรวจการจ้าง ห้ามผู้รับจ้างเปลี่ยนแปลงงานก่อสร้างโดยไม่แจ้งให้ทราบก่อน

ลงผลการบริหารส่วนตำบลท่ง			
แบบสำรวจทาง	สำรวจ เชื่อมแบบ ออกแบบ ตรวจสอบ	เห็นชอบ	
ก่อสร้างและควบคุมงาน ม.๑ ต.ท่ง อ.พนาพร จ.นบ.	(นายวิเศษ นิ่มพันธ์) ผ.อ.ท่ง	(นายวรวิทย์ นิ่มพันธ์) ปลัด อบ.ต.	
แสดงแบบ	รายการประกอบแบบ	อนุมัติ	
ชื่อแผนผังที่	เลขที่แบบ	วันที่	จำนวน 5 แผ่น 2 กิ่ง 5/18/03/64
			นายท่ง อบ.ต.

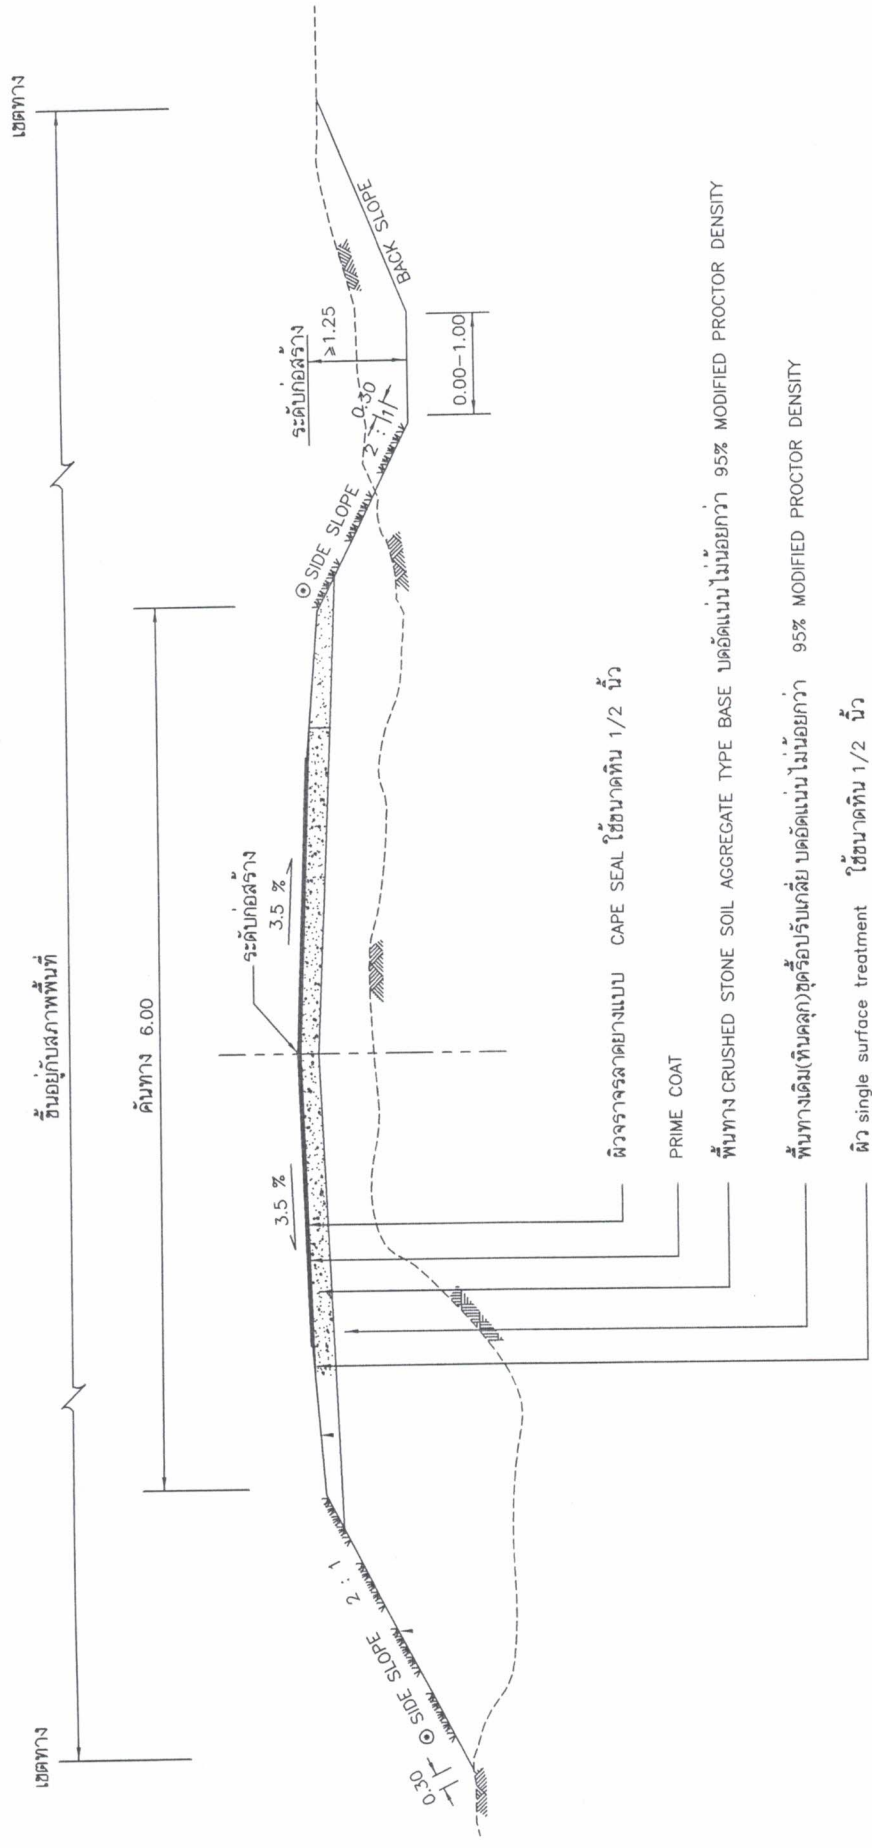

ผิวจราจรลาดยางแบบ CAPE SEAL ใช้ขนาดหิน 1/2 นิ้ว

PRIME COAT

พื้นทาง CRUSHED STONE SOIL AGGREGATE TYPE BASE บดอัดแน่นไม่น้อยกว่า 95% MODIFIED PROCTOR DENSITY

พื้นทางเดิม(หินคลุก)ซึ่ดริ้อปรับเกลี่ย บดอัดแน่นไม่น้อยกว่า 95% MODIFIED PROCTOR DENSITY

ผิว single surface treatment ใช้ขนาดหิน 1/2 นิ้ว

องค์การบริหารส่วนตำบลทับเที่ยง				
แบบสำรวจทาง	สำรวจ	เขียนแบบ	ออกแบบ	ตรวจสอบ
ก่อสร้างถนนลาดยางภายในหมู่บ้าน ม.9 ต.ทับเที่ยง อ.พหลโยธิน จ.นบ.	(นาย) [Signature] (นาย) [Signature] (นาย) [Signature] (นาย) [Signature]			
แสดงแบบ	รูปตัดถนนลาดยาง			
ใช้แทนแผ่นที่	เลขที่แบบ	7284	แผ่นที่	3
วันที่		5	เดือน	18/03/64
ปี		2564	หน้า	

