



ประกาศองค์การบริหารส่วนตำบลทัพรั้ง
เรื่อง ประกาศการเปิดเผยข้อมูลรายละเอียดค่าใช้จ่ายเกี่ยวกับการจัดซื้อจัดจ้างราคากลางและการคำนวณราคากลาง

ตามที่องค์การบริหารส่วนตำบลทัพรั้ง ได้จ้างเหมาโครงการก่อสร้างถนนคอนกรีตเสริมเหล็กภายในหมู่บ้าน หมู่ที่ ๒ ตำบลทัพรั้ง อำเภอพระทองคำ จังหวัดนครราชสีมา เพื่อให้เป็นไปตามแนวทางการเปิดเผยรายละเอียดค่าใช้จ่ายเกี่ยวกับการจัดซื้อจัดจ้างตามพระราชบัญญัติการจัดซื้อจัดจ้างและการบริหารพัสดุภาครัฐ พ.ศ. ๒๕๖๐ จึงประกาศการเปิดเผยราคากลางและการคำนวณราคากลาง ดังรายละเอียดต่อไปนี้

ตารางแสดงวงเงินงบประมาณที่ได้รับการจัดสรรและราคากลางในงานจ้างก่อสร้าง

๑. ชื่อโครงการก่อสร้างถนนคอนกรีตเสริมเหล็กภายในหมู่บ้าน หมู่ที่ ๒ ตำบลทัพรั้ง
อำเภอพระทองคำ จังหวัดนครราชสีมา
๒. หน่วยงานเจ้าของโครงการ กองช่าง องค์การบริหารส่วนตำบลทัพรั้ง
๓. วงเงิน งบประมาณที่ได้รับการจัดสรร ๔๙๙,๐๐๐ บาท (สี่แสนเก้าหมื่นเก้าพันบาทถ้วน)
๔. ลักษณะงานโดยสังเขป ถนนกว้าง ๕ เมตร ยาวรวม ๑๖๔ เมตร ถนนคอนกรีตหนา ๐.๑๕ เมตร
ลงลูกรังไหล่ทาง กว้างตามสภาพรวม ๑๕ ลูกบาศก์เมตร
๕. ราคากลางคำนวณ ณ วันที่ ๑๔ กันยายน ๒๕๖๕ เป็นเงิน ๔๙๙,๐๐๐ บาท
๖. บัญชีประมาณราคากลาง
 - ๖.๑. สรุปประมาณราคาก่อสร้าง (ปร.๕)
 - ๖.๒. รายการประมาณการค่าก่อสร้าง (ปร.๔)
 - ๖.๓. ราคาวัสดุก่อสร้าง เดือน สิงหาคม ๒๕๖๕
๗. รายชื่อคณะกรรมการกำหนดราคากลาง
 - ๗.๑. นายไกลสุต ฉิมสันเทียะ ตำแหน่ง ผู้อำนวยการกองช่าง ประธานกรรมการ
 - ๗.๒. นางสาวศรินทร์ภัทร ฉอสันเทียะ ตำแหน่ง เจ้าพนักงานธุรการ กรรมการ
 - ๗.๒. นางสาวอริสรา ชิดพังเทียม ตำแหน่ง นักวิชาการศึกษา กรรมการและเลขานุการ

จึงประกาศมาเพื่อประชาสัมพันธ์ให้ทราบโดยทั่วกัน

สั่ง ณ วันที่ ๑๕ เดือน กันยายน พ.ศ. ๒๕๖๕

(ลงชื่อ)

(นายธนกัศ เทพังเทียม)

นายกองค์การบริหารส่วนตำบลทัพรั้ง



ตารางแสดงวงเงินงบประมาณที่ได้รับการจัดสรรและราคากลางในงานจ้างก่อสร้าง

๑. ชื่อโครงการก่อสร้างถนนคอนกรีตเสริมเหล็กภายในหมู่บ้าน หมู่ที่ ๒ ตำบลทัพรั้ง
อำเภอพระทองคำ จังหวัดนครราชสีมา
๒. หน่วยงานเจ้าของโครงการ กองช่าง องค์การบริหารส่วนตำบลทัพรั้ง
๓. วงเงิน งบประมาณที่ได้รับการจัดสรร ๔๔๔,๐๐๐ บาท (สี่แสนเก้าหมื่นเก้าพันบาทถ้วน)
๔. ลักษณะงานโดยสังเขป ถนนกว้าง ๕ เมตร ยาวรวม ๑๖๔ เมตร ถนนคอนกรีตหนา ๐.๑๕ เมตร
ลงลูกรังไหล่ทาง กว้างตามสภาพรวม ๑๕ ลูกบาศก์เมตร
๕. ราคากลางคำนวณ ณ วันที่ ๑๔ กันยายน ๒๕๖๕ เป็นเงิน ๔๔๔,๐๐๐ บาท
๖. บัญชีประมาณราคากลาง
 - ๖.๑. สรุปประมาณราคาก่อสร้าง (ปร.๕)
 - ๖.๒. รายการประมาณการค่าก่อสร้าง (ปร.๔)
 - ๖.๓. ราคาวัสดุก่อสร้าง เดือน สิงหาคม ๒๕๖๕
๗. รายชื่อคณะกรรมการกำหนดราคากลาง
 - ๗.๑. นายไกลสุด ฉิมสันเทียะ ตำแหน่ง ผู้อำนวยการกองช่าง ประธานกรรมการ
..... ทราบ
 - ๗.๒. นางสาวศรัณภัทร ฉอสน์เทียะ ตำแหน่ง เจ้าพนักงานธุรการ กรรมการ
..... ทราบ
 - ๗.๓. นางสาวอริสรา ชิดพิงเทียะ ตำแหน่ง นักวิชาการศึกษา กรรมการและเลขานุการ
..... ทราบ

รายการประมาณราคาก่อสร้าง

ปร.5

ส่วนราชการ องค์การบริหารส่วนตำบลท่ง

โครงการก่อสร้างถนน ค.ส.ล. ภายในหมู่บ้าน ม.2

ปริมาณงาน ถนนกว้าง 5.00 ม. ยาวรวม 164 ม.ถนนคอนกรีต หน้า 0.15 ม.

ลงลูกรังไหล่ทางกว้างตามสภาพรวม 15 ลบ.ม. พร้อมป้ายโครงการ 1 ป้าย

สถานที่ก่อสร้าง หมู่ที่ 2 บ้านกุดตาตำ ต.ท่ง อ.พระทองคำ จ.นครราชสีมา

เจ้าของงาน องค์การบริหารส่วนตำบลท่ง

ออกแบบและรายการ

แบบเลขที่ /2565

ประมาณการเมื่อ วันที่ 14 กันยายน 2565 น้ำมันดีเซลลิตรละ 35.21 บาท

ลำดับที่	รายการ	รวมค่างานต้นทุน (บาท)	Factor F	รวมค่าก่อสร้าง(บาท)	หมายเหตุ
1	ประเภทงานทาง	369,334.36	1.3607	502,553.26	Factor F - ดอกเบี้ยเงินกู้ 5% - ภาษี 7% - ล่วงหน้าจ่าย 0% - ประกันผลงาน 0%
รวมราคาก่อสร้างเป็นเงิน				502,553.26	บาท
สรุป คิดเป็นเงินงบประมาณ				499,000.00	บาท
(ตัวอักษร)		(สี่แสนเก้าหมื่นเก้าพันบาทถ้วน)			

(ลงชื่อ).....ผู้ประมาณการ

(นายไกลสุด ฉิมสันเทียะ)

ผอ.กองช่าง

คณะกรรมการกำหนดราคากลางได้ตรวจสอบแล้ว

(ลงชื่อ).....ประธานกรรมการ

(นายไกลสุด ฉิมสันเทียะ)

(ลงชื่อ).....ตรวจ

(นางสาวยาใจ อรุณเจริญฉาย)

รองปลัดองค์การบริหารส่วนตำบลท่ง

(ลงชื่อ).....กรรมการ

(นางสาวศรันทภัทร ฉอสน์เทียะ)

(ลงชื่อ).....เห็นชอบ

(นางสาวยาใจ อรุณเจริญฉาย)

รองปลัดองค์การบริหารส่วนตำบลท่ง

รักษาราชการแทน ปลัดองค์การบริหารส่วนตำบลท่ง

(ลงชื่อ).....กรรมการ

(นางสาวอริสรา ชิดพิงเทียม)

(ลงชื่อ).....อนุมัติ

(นายธรงค์ เทพพิงเทียม)

นายกองค์การบริหารส่วนตำบลท่ง

โครงการก่อสร้างถนน ค.ส.ล. ภายในหมู่บ้าน ม.2

ปร.4

สถานที่ดำเนินการ หมู่ที่ 2 บ้านกุดตาตำ ต.ทัพวัง อ.พระทองคำ จ.นครราชสีมา

ประมาณการเมื่อวันที่ 14 กันยายน 2565

กว้าง(ม.) 5

ยาว(ม.) 164

หนา(ม.) 0.15

ประมาณโดย นายไกลสุต จิมสันเทียะ ตำแหน่ง ผู้อำนวยการกองช่าง อบต. ทัพวัง

น้ำมันดีเซลลิตรละ 35.21 บาท

ลำดับ ที่	รายการ	จำนวน	หน่วย	ค่าวัสดุสิ่งของ		ค่าแรงงาน		ค่าวัสดุ และแรงงาน	หมายเหตุ
				ราคา/หน่วย	จำนวน (บาท)	ราคา/หน่วย	จำนวน (บาท)		
1	งานเกรดบดอัดพื้นทางเดิม	820.00	ตร.ม.			11.44	9,380.80	9,380.80	ชุดรีด 10 ชม.
2	งานลงหินคลุกปรับระดับ	-	ลบ.ม.	540.00	-	-	-	-	
3	งานดินตัด ก. ม. ข. ม.หนาม.	-	ลบ.ม.			283.00	-	-	
4	คอนกรีต strength 325	123.00	ลบ.ม.	1,882.95	231,602.85	306.00	37,638.00	269,240.85	ราคาพาณิชย์ จว.
5	ทรายหยาบรองพื้นทาง	41.00	ลบ.ม.	460.00	18,860.00	99.00	4,059.00	22,919.00	ราคาพาณิชย์ จว.
6	ตะแกรงเหล็กสำเร็จรูป	820.00	ตร.ม.	41.55	34,071.00	5.00	4,100.00	38,171.00	สีบราคา
	Ø4 มม.# @ 0.10 x 0.30 เมตร								
7	เหล็กเส้นกลม SD 30 dia 16 มม.	258.80	กก.	22.15	5,732.42	3.30	854.04	6,586.46	ราคาพาณิชย์ จว.
	เหล็กเส้นกลม SR 24 dia 15 มม.	130.00	กก.	24.02	3,122.60	3.30	429.00	3,551.60	ราคาพาณิชย์ จว.
	เหล็กเส้นกลม SR 24 dia 19 มม.	18.30	กก.	21.50	393.45	2.90	53.07	446.52	ราคาพาณิชย์ จว.
8	ค่าแบบข้างติดตามยาว 2 ข้าง	164.00	เมตร	-	-	20.60	3,378.40	3,378.40	ค่าแรง/ตร.ม.
9	ค่าหยอดยางรอยต่อคอนกรีต	82.00	เมตร			15.67	1,284.94	1,284.94	
10	งานบ่มคอนกรีต	820.00	ตร.ม.	-	-	9.95	8,159.00	8,159.00	
11	ยางแอสฟัลท์ชนิด CMS - 2h	5.33	ลิตร	27.30	145.51	-	-	145.51	ราคา สีบ
12	แผ่นพลาสติก	9.84	ตร.ม.	12.02	118.28	-	-	118.28	ราคา สีบ
13	ไหลทางลูกรัง	14.76	ลบ.ม.	200.00	2,952.00	-	-	2,952.00	
14	วางท่อ PVC 6" ชั้น 8.5 1 จุด	-	จุด	1,364.00	-	272.80	-	-	ราคาพาณิชย์ จว.
15	ท่อ ค.ส.ล. ศก. 0.30 ชั้น 3 (2จุด)	-	ท่อน	280.37	-	248.03	-	-	„
16	ท่อ ค.ส.ล. ศก. 0.60	-	ท่อน	612.82	-	396.65	-	-	„
17	ป้ายโครงการ	1.00	ป้าย	2,500.00	2,500.00	500.00	500.00	3,000.00	
รวม					296,998.11		69,336.25	369,334.36	

(ลงชื่อ).....ผู้ประมาณการ

(นายไกลสุต จิมสันเทียะ)

ผู้อำนวยการกองช่าง อบต.ทัพวัง

ตาราง Factor F งานก่อสร้างทาง



เงินล่วงหน้าจ่าย 0 %

ดอกเบี้ยเงินกู้ 5 % ต่อปี

เงินประกันผลงานหัก 0 %

ค่าภาษีมูลค่าเพิ่ม (VAT) 7 %

ค่าจ้าง (ทุน) ล้านบาท	ค่าใช้จ่ายในการดำเนินงานก่อสร้าง (%)				รวมในรูป Factor	ภาษีมูลค่าเพิ่ม (VAT)	Factor F	Factor F ฝนชุก 1	Factor F ฝนชุก 2
	ค่า อำนาจการ	ค่า ดอกเบี้ย	ค่า กำไร	รวม ค่าใช้จ่าย					
≤ 5	20.8340	0.8333	5.5000	27.1673	1.2717	1.0700	1.3607	1.3795	1.3984
10	16.0809	0.8333	5.5000	22.4142	1.2241	1.0700	1.3098	1.3292	1.3486
20	10.6385	0.8333	5.5000	16.9718	1.1697	1.0700	1.2516	1.2689	1.2863
30	7.5561	0.8333	5.5000	13.8894	1.1389	1.0700	1.2186	1.2342	1.2497
40	7.4312	0.8333	5.0000	13.2645	1.1326	1.0700	1.2119	1.2289	1.2460
50	6.9413	0.8333	5.0000	12.7746	1.1277	1.0700	1.2066	1.2238	1.2409
60	6.3773	0.8333	5.0000	12.2106	1.1221	1.0700	1.2006	1.2177	1.2348
70	6.3436	0.8333	4.5000	11.6769	1.1168	1.0700	1.1950	1.2125	1.2300
80	6.0234	0.8333	4.5000	11.3567	1.1136	1.0700	1.1916	1.2091	1.2267
90	5.4724	0.8333	4.5000	10.8057	1.1081	1.0700	1.1857	1.2026	1.2196
100	5.1694	0.8333	4.5000	10.5027	1.1050	1.0700	1.1824	1.1990	1.2156
110	4.7483	0.8333	4.0000	9.5816	1.0958	1.0700	1.1725	1.1887	1.2048
120	4.6292	0.8333	4.0000	9.4625	1.0946	1.0700	1.1712	1.1876	1.2039
130	4.4430	0.8333	4.0000	9.2763	1.0928	1.0700	1.1693	1.1854	1.2015
140	4.3286	0.8333	4.0000	9.1619	1.0916	1.0700	1.1680	1.1843	1.2005
150	4.1868	0.8333	4.0000	9.0201	1.0902	1.0700	1.1665	1.1826	1.1987
160	4.0855	0.8333	4.0000	8.9188	1.0892	1.0700	1.1654	1.1817	1.1979
170	4.0052	0.8333	4.0000	8.8385	1.0884	1.0700	1.1646	1.1807	1.1968
180	3.9482	0.8333	4.0000	8.7815	1.0878	1.0700	1.1639	1.1800	1.1960
190	4.1809	0.8333	3.5000	8.5142	1.0851	1.0700	1.1611	1.1780	1.1949
200	4.1572	0.8333	3.5000	8.4905	1.0849	1.0700	1.1608	1.1777	1.1946
210	4.0541	0.8333	3.5000	8.3874	1.0839	1.0700	1.1598	1.1767	1.1937
220	4.0279	0.8333	3.5000	8.3612	1.0836	1.0700	1.1595	1.1764	1.1933
230	3.9408	0.8333	3.5000	8.2741	1.0827	1.0700	1.1585	1.1753	1.1921
240	3.8617	0.8333	3.5000	8.1950	1.0820	1.0700	1.1577	1.1744	1.1911
250	3.7523	0.8333	3.5000	8.0856	1.0809	1.0700	1.1566	1.1731	1.1896
260	3.6513	0.8333	3.5000	7.9846	1.0798	1.0700	1.1554	1.1717	1.1881
270	3.5578	0.8333	3.5000	7.8911	1.0789	1.0700	1.1544	1.1706	1.1868
280	3.4710	0.8333	3.5000	7.8043	1.0780	1.0700	1.1535	1.1695	1.1856
290	3.3902	0.8333	3.5000	7.7235	1.0772	1.0700	1.1526	1.1685	1.1845
300	3.3147	0.8333	3.5000	7.6480	1.0765	1.0700	1.1519	1.1677	1.1835
350	3.2737	0.8333	3.5000	7.6070	1.0761	1.0700	1.1514	1.1672	1.1829
400	3.1486	0.8333	3.5000	7.4819	1.0748	1.0700	1.1500	1.1660	1.1819
450	3.1268	0.8333	3.5000	7.4601	1.0746	1.0700	1.1498	1.1657	1.1816
500	3.0168	0.8333	3.5000	7.3501	1.0735	1.0700	1.1486	1.1645	1.1804
700	2.7735	0.8333	3.5000	7.1068	1.0711	1.0700	1.1461	1.1615	1.1770
> 700	2.7735	0.8333	3.5000	7.1068	1.0711	1.0700	1.1461	1.1615	1.1770

หมายเหตุ

- กรณีค่าจ้างอยู่ระหว่างช่วงของค่าจ้างต้นท่อนที่กำหนด ให้เทียบอัตราส่วนเพื่อหาค่า Factor F
- ถ้าเป็นงานเงินกู้หรือจากแหล่งอื่นซึ่งไม่ต้องชำระภาษีมูลค่าเพิ่ม ให้ใช้ Factor F ในช่อง "รวมในรูป Factor"

บัญชีค่าแรงงาน/ดำเนินการสำหรับถอดแบบคำนวณราคากลางงานก่อสร้าง

ลำดับที่	รายการ	หน่วย	ค่าแรง/หน่วย (บาท)	หมายเหตุ
1.9.5	คอนกรีตอัดแรงแบบกลวง หนา 0.25 - 0.30 ม.	ตร.ม.	70	รวมงานอุดรอยต่อ แต่ไม่รวมเครื่องจักรในการยกติดตั้งในที่สูง
1.10	ตัด, ตัด และผูก เหล็กเส้นเสริมคอนกรีต			
1.10.1	ผิวเรียบ	ตัน	4,100	เส้นผ่าศูนย์กลาง น้อยกว่า 10 มม.
1.10.2	ผิวเรียบ/ผิวขรุขระ	ตัน	3,300	เส้นผ่าศูนย์กลาง ตั้งแต่ 10 มม. ถึง 16 มม.
1.10.3	ผิวเรียบ/ผิวขรุขระ	ตัน	2,900	เส้นผ่าศูนย์กลางตั้งแต่ 19 มม. ขึ้นไป
1.10.4	วางตะแกรงเหล็กสำเร็จรูป (Wire mesh)	ตร.ม.	5	
1.11	ประกอบเหล็กรูปพรรณ			
1.11.1	โครงหลังคาทั่วไป (ทรงจั่ว ทรงเพิง ทรงปั้นหยา อื่นๆ)	กก.	10	รวมลวดเชื่อม
1.11.2	โครงหลังคาทั่วไป (โครง TRUSS)	กก.	12	รวมลวดเชื่อม
1.11.3	โครงสร้างอาคาร(เหล็กหนา เช่น คาน เสา อื่นๆ)	กก.	12	รวมลวดเชื่อม ชนิด E60 (เชื่อมเหล็กทั่วไป)
		กก.	14	รวมลวดเชื่อม ชนิด E70 (ตัดประกอบ/เชื่อม)
		กก.	16	รวมลวดเชื่อม ชนิด E80 (ตัดประกอบ/เชื่อม)
ค่าแรงช่างต้นไม่รวมค่างาน ตัดโค้ง พับ หรือ ม้วน เหล็กรูปพรรณ				
1.12	ทำโครงหลังคาไม้			ติดตั้งอะเส จันทัน แป หรือระแนงไม้ทุกระยะ(ถ้ามี)
1.12.1	ทรงจั่วและทรงเพิงแหงน	ตร.ม.	102	ระยะจันทัน หรือแปตั้งแต่ 75 ซม. ขึ้นไป
		ตร.ม.	140	ระยะจันทัน หรือแปน้อยกว่า 75 ซม.
1.12.2	ทรงปั้นหยา	ตร.ม.	140	ระยะจันทัน หรือแปตั้งแต่ 75 ซม. ขึ้นไป
		ตร.ม.	183	ระยะจันทัน หรือแปน้อยกว่า 75 ซม.
1.12.3	ทรงไทย	ตร.ม.	198	ระยะจันทัน หรือแปตั้งแต่ 75 ซม. ขึ้นไป
		ตร.ม.	304	ระยะจันทัน หรือแปน้อยกว่า 75 ซม.

บัญชีค่าแรงงาน/ดำเนินการสำหรับถอดแบบคำนวณราคากลางงานก่อสร้าง

ลำดับที่	รายการ	หน่วย	ค่าแรง/หน่วย (บาท)	หมายเหตุ
		ลบ.ม.	148	ปริมาณน้อยกว่า 25 ลบ.ม. หรือชุดเล็กเกิน 1.50 ม.
1.3.2	ดินลูกรัง	ลบ.ม.	194	ปริมาณเกิน 100 ลบ.ม. หรือชุดเล็กไม่เกิน 1.00 ม.
		ลบ.ม.	239	ปริมาณตั้งแต่ 25 - 100 ลบ.ม. หรือชุดเล็ก 1.00-1.50 ม.
		ลบ.ม.	283	ปริมาณน้อยกว่า 25 ลบ.ม. หรือชุดเล็กเกิน 1.50 ม.
1.4	งานดินถมหรือทรายเพื่อปรับระดับ	ลบ.ม.	99	ชนจากกองใกล้อาคาร และปรับระดับ
1.5	งานวัสดุรองกันหลุม	ลบ.ม.	104	ใส่อิฐหักรองกันหลุม
		ลบ.ม.	91	ใส่ทรายรองกันหลุม
1.6	งานผสมและเทคอนกรีต(กรณีผสมเอง)			
1.6.1	คอนกรีตหยาบ	ลบ.ม.	398	รองกันหลุม
1.6.2	คอนกรีตโครงสร้าง	ลบ.ม.	436	ทางเท้า ทางระบายน้ำบ่อพัก ถนนภายในบริเวณ
		ลบ.ม.	498	โครงสร้างและส่วนประกอบอาคารชั้นเดียว
		ลบ.ม.	542	โครงสร้างและส่วนประกอบอาคารหลายชั้น
1.7	เทคอนกรีตผสมเสร็จ	ลบ.ม.	306	ทางเท้า ทางระบายน้ำบ่อพัก ถนนภายในบริเวณ
		ลบ.ม.	391	โครงสร้างและส่วนประกอบอาคารชั้นเดียว
		ลบ.ม.	485	โครงสร้างและส่วนประกอบอาคารหลายชั้น
1.8	ประกอบและติดตั้งแบบหล่อคอนกรีต			
1.8.1	แบบหล่อทั่วไป	ตร.ม.	115	จำนวนตั้งแต่ 5,000 ตร.ม. ขึ้นไป
		ตร.ม.	133	จำนวนน้อยกว่า 5,000 ตร.ม.
1.8.2	แบบหล่อเปลือยผิว	ตร.ม.	154	ชนิดผิวเรียบ
		ตร.ม.	193	ชนิดผิวมีบัวลาดลาย
1.8.3	แบบหล่อที่ตั้งสูงเกินปกติ	ตร.ม.	154	ท้องคานหรือท้องพื้นสูง 5.00 - 7.00 ม.
		ตร.ม.	180	ท้องคานหรือท้องพื้นสูงเกิน 7.00 ม.
1.9	ติดตั้งแผ่นพื้นสำเร็จรูป			
1.9.1	ชนิดท้องเรียบตัน/แบบกลวง หนา 5 - 8 ซม.	ตร.ม.	25	รวมงานอุดรอยต่อ แต่ไม่รวมเครื่องจักรในการยกติดตั้งในที่สูง
1.9.2	คอนกรีตอัดแรงแบบกลวง หนา 0.10 - 0.13 ม.	ตร.ม.	35	รวมงานอุดรอยต่อ แต่ไม่รวมเครื่องจักรในการยกติดตั้งในที่สูง
1.9.3	คอนกรีตอัดแรงแบบกลวง หนา 0.15 - 0.18 ม.	ตร.ม.	50	รวมงานอุดรอยต่อ แต่ไม่รวมเครื่องจักรในการยกติดตั้งในที่สูง
1.9.4	คอนกรีตอัดแรงแบบกลวง หนา 0.20 - 0.23 ม.	ตร.ม.	60	รวมงานอุดรอยต่อ แต่ไม่รวมเครื่องจักรในการยกติดตั้งในที่สูง

ตารางค่าดำเนินการและค่าเสื่อมราคา

ราคาน้ำมันเชื้อเพลิงโซล่า ที่ อำเภอเมือง 35.00 - 35.99 บาท / ลิตร

(ราคาเครื่องจักร 2558)

ลำดับ	ลักษณะงาน	หน่วย	ค่าดำเนินการ บาท/หน่วย	ค่าเสื่อมราคา (บาท)		รวมค่างาน (บาท)	
				ปกติ	ฝนชุก	ปกติ	ฝนชุก
1	งานวางป่าขุดต่อ						
	ขนาดเบา	ตร.ม.	1.57	0.22	0.28	1.79	1.85
	ขนาดกลาง	ตร.ม.	3.28	0.55	0.69	3.83	3.97
	ขนาดหนัก	ตร.ม.	4.99	0.78	0.98	5.77	5.97
2	งานดินคันทาง						
	ขุด - ขน	ลบ.ม. หลวม	19.33	3.51	4.39	22.84	23.72
	บดทับ	ลบ.ม. แน่น	37.39	10.80	13.50	48.19	50.89
3	งานตัด - ขึ้นรูปคันทาง						
	ดิน - ขุดตัด	ลบ.ม. ปกติ	19.35	3.06	3.83	22.41	23.18
	- ตัก	ลบ.ม. หลวม	6.99	1.70	2.13	8.69	9.12
	หินผุ - ขุดตัด	ลบ.ม. ปกติ	31.27	3.34	4.18	34.61	35.45
	- ดันและตัก	ลบ.ม. หลวม	37.42	5.18	6.48	42.60	43.90
	หินแข็ง - เจาะระเบิด	ลบ.ม. ปกติ	65.07	4.66	5.83	69.73	70.90
	- ดันและตัก	ลบ.ม. หลวม	62.43	19.00	23.75	81.43	86.18
4	งานวัสดุคัดเลือก ลูกกรองพื้นทาง						
	ขุด - ขน	ลบ.ม. หลวม	27.07	6.52	8.15	33.59	35.22
	ผสม (ผสมกับวัสดุอื่นๆ)	ลบ.ม. แน่น	8.71	1.46	1.83	10.17	10.54
	บดทับ	ลบ.ม. แน่น	44.87	12.96	16.20	57.83	61.07
5	งานไหลทางลูกกรอง ผสม - บดทับ						
	ผสม (ผสมกับวัสดุอื่นๆ)	ลบ.ม. แน่น	16.39	2.75	3.44	19.14	19.83
	บดทับ	ลบ.ม. แน่น	53.35	20.90	26.13	74.25	79.48
6	งานพื้นทาง (หินคลุก)						
	ผสม (Blend)	ลบ.ม. แน่น	21.22	4.20	5.25	25.42	26.47
	บดทับ	ลบ.ม. แน่น	65.50	25.71	32.14	91.21	97.64
7	งานตัดแต่งชั้นบนไค	ลบ.ม. แน่น	6.81	1.66	2.08	8.47	8.89
8	งานขุดรื้อคันทางเดิมแล้วบดทับ						
	ลูกรัง 10 ซม.	ตร.ม.	9.33	2.11	2.64	11.44	11.97
	หินคลุก 10 ซม.	ตร.ม.	11.39	3.38	4.23	14.77	15.62
	ผิว AC 5 ซม.	ตร.ม.	10.10	1.75	2.19	11.85	12.29
9	งานราดยางโพรมไคต์	ตร.ม.	7.30	0.62	0.78	7.92	8.08
10	งานราดยางแทคไคต์	ตร.ม.	6.77	0.88	1.10	7.65	7.87
11	งานผิวทางแบบบาง						
	ชั้นเดียว (1/2 ")	ตร.ม.	15.72	2.21	2.76	17.93	18.48
	ชั้นเดียว (3/4 ")	ตร.ม.	21.72	3.05	3.81	24.77	25.53
	สองชั้น (3/4 " + 3/8 ")	ตร.ม.	32.30	4.54	5.68	36.84	37.98
	สองชั้น (1 " + 1/2 ")	ตร.ม.	47.30	6.64	8.30	53.94	55.60
12	งานเคลือบหิน ขจัดฝุ่น (Pre - Coat)						
	ชั้นเดียว (1/2 ")	ลบ.ม. หลวม	1.90	0.49	0.61	2.39	2.51
	ชั้นเดียว (3/4 ")	ลบ.ม. หลวม	2.62	0.68	0.85	3.30	3.47
	สองชั้น (3/4 " + 3/8 ")	ลบ.ม. หลวม	3.90	1.00	1.25	4.90	5.15
	สองชั้น (1 " + 1/2 ")	ลบ.ม. หลวม	5.71	1.47	1.84	7.18	7.55

ตารางค่าดำเนินการและค่าเสื่อมราคา

ราคาน้ำมันเชื้อเพลิงโซล่า ที่ อำเภอเมือง 35.00 - 35.99 บาท / ลิตร

(ราคาเครื่องจักร 2558)

ลำดับ	ลักษณะงาน	หน่วย	ค่าดำเนินการ บาท/หน่วย	ค่าเสื่อมราคา (บาท)		รวมค่างาน (บาท)	
				ปกติ	ฝนชุก	ปกติ	ฝนชุก
13	งานผิวทางแอสฟัลต์ติกคอนกรีต						
	ค่าผสมวัสดุแอสฟัลต์ติกคอนกรีต	ตัน	420.36	16.77	20.96	437.13	441.32
	ค่าขนส่งอุปกรณ์ 80 ตัน ระยะขนส่ง 100-300 กม.						
	ค่าติดตั้งเครื่องผสม	ครั้ง	250,000				
	งานปูลาดและบดทับ ผิว AC ทน 5 ซม.						
	บนผิวไหม้ไค้ด	ตร.ม.	13.03	2.82	3.53	15.85	16.56
	บนผิวแตกไค้ด	ตร.ม.	10.01	2.28	2.85	12.29	12.86
14	งานผิวทางคอนกรีต						
	ค่าติดตั้งเครื่องผสม	ครั้ง	150,000				
	ค่าผสมคอนกรีต	ลบ.ม.	177.50	35.15	43.94	212.65	221.44
	ค่าขนส่งคอนกรีต	ลบ.ม./กม.	14.27	1.74	2.18	16.01	16.45
	ค่าแบบข้างติดตามยาว 2 ข้าง	เมตร	15.26	5.34	6.68	20.60	21.94
	ค่าปูผิวคอนกรีต	ตร.ม.	10.44	1.92	2.40	12.36	12.84
	ค่าตัดรอยต่อคอนกรีต และหยอดยาง	เมตร	22.08	2.53	3.16	24.61	25.24
	ค่าหยอดยางรอยต่อคอนกรีต	เมตร	13.28	2.39	2.99	15.67	16.27
	ค่าบ่มผิวทางคอนกรีต	ตร.ม.	8.89	1.06	1.33	9.95	10.22
15	งาน Stabilized Layer						
	ค่าผสมวัสดุ ลูกกรัง	ลบ.ม. แนน	34.74	11.03	13.79	45.77	48.53
	ค่าบ่มวัสดุ ลูกกรัง	ลบ.ม. แนน	44.45	5.29	6.61	49.74	51.06
	ค่าผสมวัสดุ หินคลุก	ลบ.ม. แนน	38.21	11.03	13.79	49.24	52.00
	ค่าบ่มวัสดุ หินคลุก	ลบ.ม. แนน	44.45	5.29	6.61	49.74	51.06
16	งาน Pavement In Place Recycling						
	ชุดลึกเฉลี่ย 15 ซม.	ตร.ม.	23.60	5.92	7.40	29.52	31.00
	ชุดลึกเฉลี่ย 20 ซม.	ตร.ม.	29.50	7.39	9.24	36.89	38.74
	ชุดลึกเฉลี่ย 25 ซม.	ตร.ม.	39.33	9.86	12.33	49.19	51.66
	ชุดลึกเฉลี่ย 30 ซม.	ตร.ม.	47.19	11.83	14.79	59.02	61.98
17	งาน Slurry Seal	ตร.ม.	11.14	2.07	2.59	13.21	13.73
18	งาน Fog Spray	ตร.ม.	2.58	0.39	0.49	2.97	3.07
19	งาน Hot Mixed Recycling (บดทับ)						
	ชุดลึก 3 ซม.	ตร.ม.	46.01	5.86	7.33	51.87	53.34
	ชุดลึก 4 ซม.	ตร.ม.	62.47	7.39	9.24	69.86	71.71
	ชุดลึก 5 ซม.	ตร.ม.	75.69	8.11	10.14	83.80	85.83
	ชุดลึก 6 ซม.	ตร.ม.	91.77	9.00	11.25	100.77	103.02
20	งาน Milling						
	ชุดลึก 5 ซม.	ตร.ม.	11.61	1.97	2.46	13.58	14.07
	ชุดลึก 10 ซม.	ตร.ม.	13.54	2.30	2.88	15.84	16.42

ราคาสินค้าเฉลี่ยวัสดุก่อสร้าง (ราคาเงินสด ไม่รวมภาษีมูลค่าเพิ่ม ไม่รวมค่าขนส่ง) ของจังหวัด นครราชสีมา เดือนสิงหาคม ปี 2565

หน้า 1 จากทั้งหมด 1 หน้า

หน้า | 1 |

ราคา : บาท

ลำดับ..	รายการ	หน่วย	สิงหาคม
1	คอนกรีตผสมเสร็จรูปลูกบาศก์ 180 กก./ตร.ชม. และ รูปทรงกระบอก 140กก./ตร.ชม. ตราซีแพค	ลบ.ม.	2,558.08
2	คอนกรีตผสมเสร็จรูปลูกบาศก์ 210 กก./ตร.ชม. และ รูปทรงกระบอก 180 กก./ตร.ชม. ตราซีแพค	ลบ.ม.	2,599.28
3	คอนกรีตผสมเสร็จรูปลูกบาศก์ 240 กก./ตร.ชม. และรูปทรงกระบอก 210 กก./ตร.ชม. ตราซีแพค	ลบ.ม.	2,639.52
4	คอนกรีตผสมเสร็จรูปลูกบาศก์ 280 กก./ตร.ชม. และ รูปทรงกระบอก 240 กก./ตร.ชม. ตราซีแพค	ลบ.ม.	2,678.80
5	คอนกรีตผสมเสร็จรูปลูกบาศก์ 180 กก./ตร.ชม. และรูปทรงกระบอก 140 กก./ตร.ชม. มีส่วนผสมของปูนซีเมนต์ TPI	ลบ.ม.	1,704.49
6	คอนกรีตผสมเสร็จรูปลูกบาศก์ 210 กก./ตร.ชม. และรูปทรงกระบอก 180 กก./ตร.ชม. มีส่วนผสมของปูนซีเมนต์ TPI	ลบ.ม.	1,752.85
7	คอนกรีตผสมเสร็จรูปลูกบาศก์ 240 กก./ตร.ชม. และรูปทรงกระบอก 210 กก./ตร.ชม. มีส่วนผสมของปูนซีเมนต์ TPI	ลบ.ม.	1,796.22
8	คอนกรีตผสมเสร็จรูปลูกบาศก์ 280 กก./ตร.ชม. และรูปทรงกระบอก 240 กก./ตร.ชม. มีส่วนผสมของปูนซีเมนต์ TPI	ลบ.ม.	1,834.58
9	คอนกรีตผสมเสร็จรูปลูกบาศก์ 320 กก./ตร.ชม. และรูปทรงกระบอก 280 กก./ตร.ชม. มีส่วนผสมของปูนซีเมนต์ TPI	ลบ.ม.	1,882.95
10	คอนกรีตผสมเสร็จรูปลูกบาศก์ 350 กก./ตร.ชม. และรูปทรงกระบอก 300 กก./ตร.ชม. มีส่วนผสมของปูนซีเมนต์ TPI	ลบ.ม.	1,931.31
11	คอนกรีตผสมเสร็จรูปลูกบาศก์ 380 กก./ตร.ชม. และรูปทรงกระบอก 320 กก./ตร.ชม. มีส่วนผสมของปูนซีเมนต์ TPI	ลบ.ม.	2,009.35
12	คอนกรีตผสมเสร็จรูปลูกบาศก์ 400 กก./ตร.ชม. และรูปทรงกระบอก 350 กก./ตร.ชม. มีส่วนผสมของปูนซีเมนต์ TPI	ลบ.ม.	2,056.07
13	คอนกรีตบล็อกก่อผนัง ชนิดธรรมดา ขนาด 19 x 39 x 7 ซม.	ก้อน	5.75
14	คอนกรีตบล็อกก่อผนัง ชนิดกันฝน ขนาด 19 x 39 x 7 ซม.	ก้อน	18.00
15	คอนกรีตบล็อกก่อผนังมวลเบา ขนาด 20 x 60 x 7.5 ซม. G4 ตราทีพีไอ	ตร.ม.	26.00
16	อิฐมอญ ขนาด 7x 16 x 3.5 ซม.	ก้อน	1.50
17	อิฐโปรง ชนิดมีรู 2 รู ขนาด 7x 16 x 3 ซม.	ก้อน	1.50
18	เสาเข็มคอนกรีตอัดแรง รูปสี่เหลี่ยมตัน ขนาด 0.18 x 0.18 ม. ยาว 8.00 ม.	ท่อน	1,495.33
19	เสาเข็มคอนกรีตอัดแรง รูปสี่เหลี่ยมตัน ขนาด 0.18 x 0.18 ม. ยาว 10.00 ม.	ท่อน	1,869.16
20	เสาเข็มคอนกรีตอัดแรง รูปสี่เหลี่ยมตัน ขนาด 0.22 x 0.22 ม. ยาว 10.00 ม.	ท่อน	2,476.64
21	เสาเข็มคอนกรีตอัดแรง รูปสี่เหลี่ยมตัน ขนาด 0.18 x 0.18 ม. ยาว 12.00 ม.	ท่อน	2,242.99
22	เสาเข็มคอนกรีตอัดแรง รูปสี่เหลี่ยมตัน ขนาด 0.22 x 0.22 ม. ยาว 15.00 ม.	ท่อน	3,714.95
23	เสาเข็มคอนกรีตอัดแรง รูปสี่เหลี่ยมตัน ขนาด 0.18 x 0.18 ม. ยาว 16.00 ม.	ท่อน	2,990.65
24	เสาเข็มคอนกรีตอัดแรง รูปสี่เหลี่ยมตัน ขนาด 0.22 x 0.22 ม. ยาว 21.00 ม.	ท่อน	5,200.93
25	เสาเข็มคอนกรีตอัดแรง รูปสี่เหลี่ยมตัน ขนาด 0.26 x 0.26 ม. ยาว 21.00 ม.	ท่อน	6,672.90
26	เสาเข็มคอนกรีตอัดแรง รูปสี่เหลี่ยมตัน ขนาด 0.30 x 0.30 ม. ยาว 21.00 ม.	ท่อน	8,635.51
27	เสาเข็มคอนกรีตอัดแรง รูปสี่เหลี่ยมตัน ขนาด 0.35 x 0.35 ม. ยาว 21.00 ม.	ท่อน	12,011.21
28	เสาเข็มคอนกรีตอัดแรง รูปสี่เหลี่ยมตัน ขนาด 0.40 x 0.40 ม. ยาว 21.00 ม.	ท่อน	15,504.67

29	เสาหัวคอนกรีตเสริมเหล็ก แบบสี่เหลี่ยม ขนาด 4" x 4" ยาว 2.50 ม.	ท่อน	200.00
30	เสาหัวคอนกรีตเสริมเหล็ก แบบสี่เหลี่ยม ขนาด 4" x 4" ยาว 3.00 ม.	ท่อน	240.00
31	เหล็กเส้นกลมผิวเรียบ SR.24 ยาว 10 เมตร ตก. 6 มม.	ตัน	24,416.95
32	เหล็กเส้นกลมผิวเรียบ SR.24 ยาว 10 เมตร ตก. 9 มม.	ตัน	22,381.21
33	เหล็กเส้นกลมผิวเรียบ SR.24 ยาว 10 เมตร ตก. 12 มม.	ตัน	23,048.76
34	เหล็กเส้นกลมผิวเรียบ SR.24 ยาว 10 เมตร ตก. 15 มม.	ตัน	24,021.46
35	เหล็กเส้นกลมผิวเรียบ SR.24 ยาว 10 เมตร ตก. 19 มม.	ตัน	21,496.17
36	เหล็กเส้นกลมผิวข้ออ้อย SD.40 ยาว 10 เมตร ตก. 12 มม.	ตัน	22,522.53
37	เหล็กเส้นกลมผิวข้ออ้อย SD.40 ยาว 10 เมตร ตก. 16 มม.	ตัน	22,150.37
38	เหล็กเส้นกลมผิวข้ออ้อย SD.40 ยาว 10 เมตร ตก. 20 มม.	ตัน	21,791.69
39	ลวดผูกเหล็ก ตก. 1.25 มม. (เบอร์ 18)	กก.	82.24
40	เหล็กฉาก หน้า 4 มม. ยาว 6 เมตร ขนาด 40 x 40 มม. น้ำหนัก 14.5 กก.	ท่อน	360.00
41	เหล็กฉาก หน้า 4 มม. ยาว 6 เมตร ขนาด 50 x 50 มม. น้ำหนัก 18.4 กก.	ท่อน	540.00
42	เหล็กฉาก หน้า 6 มม. ยาว 6 เมตร ขนาด 50 x 50 มม. น้ำหนัก 26.8 กก.	ท่อน	660.00
43	เหล็กฉาก หน้า 6 มม. ยาว 6 เมตร ขนาด 65 x 65 มม. น้ำหนัก 35.5 กก.	ท่อน	980.00
44	เหล็กฉาก หน้า 6 มม. ยาว 6 เมตร ขนาด 75 x 75 มม. น้ำหนัก 41.1 กก.	ท่อน	1,050.00
45	เหล็กฉาก หน้า 10 มม. ยาว 6 เมตร ขนาด 100 x 100 มม. น้ำหนัก 89.2 กก.	ท่อน	2,500.00
46	เหล็กตัวซี (Light Lip Channel Steel) หน้า 2.3 มม. ยาว 6 เมตร ขนาด 75 x 45 x 15 มม. น้ำหนัก 21 กก./ท่อน	ท่อน	669.07
47	เหล็กตัวซี (Light Lip Channel Steel) หน้า 3.2 มม. ยาว 6 เมตร ขนาด 75 x 45 x 15 มม. น้ำหนัก 26.0 กก.	ท่อน	910.00
48	เหล็กตัวซี (Light Lip Channel Steel) หน้า 2.3 มม. ยาว 6 เมตร ขนาด 100 x 50 x 20 มม. น้ำหนัก 23.5 กก.	ท่อน	820.00
49	เหล็กตัวซี (Light Lip Channel Steel) หน้า 3.2 มม. ยาว 6 เมตร ขนาด 100 x 50 x 20 มม. น้ำหนัก 34.0 กก.	ท่อน	1,078.32
50	เหล็กตัวซี (Light Lip Channel Steel) หน้า 2.3 มม. ยาว 6 เมตร ขนาด 125 x 50 x 20 มม. น้ำหนัก 25.5 กก.	ท่อน	852.48
51	เหล็กตัวซี (Light Lip Channel Steel) หน้า 3.2 มม. ยาว 6 เมตร ขนาด 125 x 50 x 20 มม. น้ำหนัก 36.5 กก.	ท่อน	1,157.06
52	ท่อเหล็กกลวงสี่เหลี่ยมจัตุรัส หน้า 1.2 มม. ขนาด 1" x 1" ยาว 6 เมตร	ท่อน	200.00
53	ท่อเหล็กกลวงสี่เหลี่ยมจัตุรัส หน้า 2.0 มม. ขนาด 1 1/2" x 1 1/2" ยาว 6 เมตร	ท่อน	420.00
54	ท่อเหล็กกลวงสี่เหลี่ยมจัตุรัส หน้า 2.0 มม. ขนาด 2" x 2" ยาว 6 เมตร	ท่อน	580.00
55	ข้อต่อตรงเหล็ก ตก. 1/2 นิ้ว	อัน	12.15
56	ข้อต่อตรงเหล็ก ตก. 3/4 นิ้ว	อัน	16.82
57	ข้อต่อตรงเหล็ก ตก. 1 นิ้ว	อัน	28.04
58	ข้อต่องอเหล็ก 90 องศา ตก. 1/2 นิ้ว	อัน	14.02
59	ข้อต่องอเหล็ก 90 องศา ตก. 3/4 นิ้ว	อัน	20.56
60	ข้อต่องอเหล็ก 90 องศา ตก. 1 นิ้ว	อัน	34.58
61	สามทาง 90 องศาเหล็กเคลือบสังกะสี ตก. 1/2 นิ้ว	อัน	20.56
62	สามทาง 90 องศาเหล็กเคลือบสังกะสี ตก. 3/4 นิ้ว	อัน	28.04
63	สามทาง 90 องศาเหล็กเคลือบสังกะสี ตก. 1 นิ้ว	อัน	51.40
64	ท่อ พีวีซี แข็ง ท่อประปา ชนิดปลายธรรมชาติ ชั้น 8.5 ยาว 4 เมตร เส้นผ่านศูนย์กลาง 1/2" トラท่อ น้ำไทย	ท่อน	42.06

[illegible]

[illegible]

136	ท่อระบายน้ำคอนกรีตเสริมเหล็ก ปากลิ้นราง ชั้น 2 ยาว 1 เมตร ตก. 1.20 ม.	ท่อน	4,084.11
137	ท่อระบายน้ำคอนกรีตเสริมเหล็ก ปากลิ้นราง ชั้น 2 ยาว 1 เมตร ตก. 1.50 ม.	ท่อน	7,476.64
138	ลวดหนามเคลือบสังกะสี เบอร์ 15	กก.	60.00
139	ลวดหนามเคลือบสังกะสี เบอร์ 14	กก.	60.00
140	ลวดหนามเคลือบสังกะสี เบอร์ 12	กก.	60.00
141	ลวดหนามเคลือบสังกะสี เบอร์ 18	กก.	60.00
142	กระเบื้องคอนกรีตมุงหลังคา ซีแพคโมเนีย ขนาด 33 x 42 ซม. สีแดง เทา อิฐ น้ำตาล ตราช้าง	แผ่น	14.02
143	กรอบสันโค้งกระเบื้องคอนกรีต สีแดง เทา อิฐ น้ำตาล ตราช้าง	แผ่น	37.38
144	กรอบข้างปิดชายกระเบื้องคอนกรีต สีแดง เทา อิฐ น้ำตาล ตราช้าง	แผ่น	44.86
145	กรอบโค้งปิดจั่วกระเบื้องคอนกรีต สีแดง เทา อิฐ น้ำตาล ตราช้าง	แผ่น	56.07
146	กระเบื้องลอนคู่ สีเทาซีเมนต์ ขนาด 50 x 120 x 0.5 ซม. ตราช้าง	แผ่น	60.75
147	กระเบื้องลอนคู่ สีแดง เขียว ขนาด 50 x 120 x 0.5 ซม. ตราช้าง	แผ่น	67.29
148	กระเบื้องลอนคู่ สีแดง เขียว ขนาด 50 x 150 x 0.5 ซม. ตราช้าง	แผ่น	85.98
149	กรอบสันโค้ง สีแดง เขียว ขนาด 23 x 50 x 0.5 ซม. ตราช้าง	แผ่น	70.09
150	กรอบข้าง สีแดง เขียว ขนาด 20 x 60 x 0.5 ซม. ตราช้าง	แผ่น	51.40
151	แผ่นไม้อัดยาง ชนิดใช้ภายใน เกรด A ขนาด 4' x 8' หนา 4 มม.	แผ่น	250.00
152	แผ่นไม้อัดยาง ชนิดใช้ภายใน เกรด A ขนาด 4' x 8' หนา 6 มม.	แผ่น	350.00
153	แผ่นยิปซัม ธรรมชาติ ไม่มีลูมิเนียมฟอยล์ ขนาด 120 x 240 ซม. หนา 9 มม.	แผ่น	154.21
154	แผ่นยิปซัม ธรรมชาติ มีลูมิเนียมฟอยล์ ขนาด 120 x 240 ซม. หนา 9 มม.	แผ่น	224.30
155	เหล็กแผ่นเรียบดำ หนา 2 มม. ขนาด 4' x 8' หนัก 47 กก./แผ่น	แผ่น	1,523.36
156	เหล็กแผ่นเรียบดำ หนา 6 มม. ขนาด 4' x 8' หนัก 140 กก./แผ่น	แผ่น	4,822.43
157	เหล็กแผ่นเรียบดำ หนา 9 มม. ขนาด 4' x 8' หนัก 210 กก./แผ่น	แผ่น	7,570.09
158	อลูมิเนียมแผ่นเรียบ หนา 0.40 มม. เบอร์ 26 ขนาด 4'x8'	แผ่น	502.80
159	กระจกใส หนา 5 มม.	ตร.ฟุต	18.00
160	กระจกใส หนา 6 มม.	ตร.ฟุต	20.00
161	กระจกใส หนา 3 มม.	ตร.ฟุต	14.00
162	กระเบื้องแผ่นเรียบ ขนาด 120 x 240 x 0.60 ซม. ตราช้าง	แผ่น	238.32
163	กระเบื้องเคลือบปูพื้น ชนิดสีเรียบ ขนาด 8" x 8" ตราออกโต้	ตร.ม.	185.98
164	กระเบื้องเคลือบปูพื้น ชนิดลวดลาย ขนาด 8" x 8" ตราออกโต้	ตร.ม.	182.24
165	กระเบื้องเคลือบปูผนัง ชนิดสีเรียบ ขนาด 8" x 8" ตราออกโต้	ตร.ม.	210.28
166	กระเบื้องเคลือบปูผนัง ชนิดสีเรียบ ขนาด 8" x 10" ตราออกโต้	ตร.ม.	210.28
167	กระเบื้องเคลือบปูผนัง ชนิดลวดลาย ขนาด 8" x 8" ตราออกโต้	ตร.ม.	210.28
168	กระเบื้องเคลือบปูผนัง ชนิดลวดลาย ขนาด 8" x 10" ตราออกโต้	ตร.ม.	210.28
169	ไม้เต็ง ไม้ไผ่ ขนาด 1" x 6" ยาว 4 - 4.50 เมตร	ลบ.ฟ.	847.95
170	ไม้เต็ง ไม้ไผ่ ขนาด 1 1/2" x 6" ยาว 4 - 4.50 เมตร	ลบ.ฟ.	925.93
171	ไม้เต็ง ไม้ไผ่ ขนาด 1" x 1" ยาว 4 - 4.50 เมตร	ลบ.ฟ.	1,315.79
172	ไม้เต็ง ไม้ไผ่ ขนาด 1" x 4" ยาว 4 - 4.50 เมตร	ลบ.ฟ.	877.20

173	ไม้ยาง ไม้ไผ่ ขนาด 1/2" x 6" ยาว 4 - 4.50 เมตร	ลบ.ฟ.	791.91
174	ไม้ยาง ไม้ไผ่ ขนาด 1" x 6" ยาว 4 - 4.50 เมตร	ลบ.ฟ.	804.09
175	ไม้ยาง ไม้ไผ่ ขนาด 1" x 8" ยาว 4 - 4.50 เมตร	ลบ.ฟ.	712.72
176	ไม้ยาง ไม้ไผ่ ขนาด 1 1/2" x 3" ยาว 4 - 4.50 เมตร	ลบ.ฟ.	623.79
177	ไม้ยาง ไม้ไผ่ ขนาด 4" x 4" ยาว 4 - 4.50 เมตร	ลบ.ฟ.	1,151.32
178	ไม้ยาง ไม้ไผ่ ขนาด 1 1/2 x 3 x 3.0 - 5.5 เมตร	ลบ.ฟ.	779.73
179	ไม้ยาง ไม้ไผ่ ขนาด 1 1/2 x 4 x 3.0 - 5.5 เมตร	ลบ.ฟ.	804.09
180	ไม้ยาง ไม้ไผ่ ขนาด 1 1/2 x 5 x 3.0 - 5.5 เมตร	ลบ.ฟ.	760.23
181	ไม้กะบาก ไม้ไผ่ ขนาด 1" x 4" ยาว 4 - 4.50 เมตร	ลบ.ฟ.	657.90
182	ไม้กะบาก ไม้ไผ่ ขนาด 1" x 6" ยาว 4 - 4.50 เมตร	ลบ.ฟ.	730.99
183	ไม้กะบาก ไม้ไผ่ ขนาด 1" x 8" ยาว 4 - 4.50 เมตร	ลบ.ฟ.	657.90
184	ไม้กะบาก ไม้ไผ่ ขนาด 1" x 10" ยาว 4 - 4.50 เมตร	ลบ.ฟ.	701.76
185	ไม้กะบาก ไม้ไผ่ ขนาด 1 x 6 x 3.0 - 5.5 เมตร	ลบ.ฟ.	730.99
186	ไม้กะบาก ไม้ไผ่ ขนาด 1 x 8 x 3.0 - 5.5 เมตร	ลบ.ฟ.	712.72
187	ไม้กะบาก ไม้ไผ่ ขนาด 1 x 10 x 3.0 - 5.5 เมตร	ลบ.ฟ.	701.76
188	สีน้ำมันเคลือบชนิดเงา ขนาด 3.785 ลิตร ตรา ที่ โอ เอ	กระป๋อง	720.00
189	สีน้ำพลาสติก ทาภายใน ชนิดด้าน ขนาด 3.785 ลิตร ตรา ที่ โอ เอ (E 100)	กระป๋อง	465.00
190	สีน้ำพลาสติก ทาภายใน ขนาด 3.785 ลิตร ตรา กัปตัน (ไวนิล แมท)	กระป๋อง	336.45
191	สีน้ำพลาสติก ทาภายใน ขนาด 18.925 ลิตร ตรา กัปตัน (ไวนิล แมท)	กระป๋อง	1,570.09
192	สีน้ำพลาสติก ภายนอก ชนิดด้าน ขนาด 3.785 ลิตร ตรา ที่ โอ เอ (E 100)	กระป๋อง	565.00
193	สีน้ำพลาสติก ภายนอก ขนาด 3.785 ลิตร ตรา กัปตัน (ไวนิล ซิลค์)	กระป๋อง	481.31
194	สีน้ำพลาสติก ภายนอก ขนาด 18.925 ลิตร ตรา กัปตัน (ไวนิล ซิลค์)	กระป๋อง	1,635.51
195	สีรองพื้นโลหะ ขนาด 18.925 ลิตร ตรา ที่ โอ เอ	กระป๋อง	2,000.00
196	สีรองพื้นโลหะ ขนาด 18.925 ลิตร ตรา กัปตัน	กระป๋อง	1,752.34
197	สีรองพื้นปูนใหม่ ขนาด 3.785 ลิตร ตราที่ โอ เอ	กระป๋อง	595.00
198	สีรองพื้นปูนใหม่ ขนาด 18.925 ลิตร ตรากัปตัน	ถัง	2,793.46
199	น้ำมันเคลือบแข็ง ภายใน ขนาด 3.785 ลิตร ตราเครื่องบิน บี 52 (ยูนิเทค ยู 202)	กระป๋อง	926.92
200	น้ำมันเคลือบแข็ง ภายนอก ขนาด 3.785 ลิตร ตราเครื่องบิน บี 52 (ยูนิเทค ยู 404)	กระป๋อง	1,262.90
201	แล็กเกอร์ ชนิดเงา ขนาด 3.785 ลิตร ตรา ที่ โอ เอ	กระป๋อง	580.00
202	ทินเนอร์ ขนาด 2.1 ลิตร ตรา NECO	กระป๋อง	175.00
203	กระดาษทรายขัดไม้ เบอร์ 0 ขนาด 9 x 11 นิ้ว	โหล	72.00
204	กระดาษทรายขัดไม้ เบอร์ 3 ขนาด 9 x 11 นิ้ว	โหล	90.00
205	บานประตู ไม้เนื้อแข็ง บานทึบ ขนาด 80 x 200 ซม. กรอบบานขนาด 1 1/4" x 4" ลูกฟักหนา 1/2"	บาน	1,600.00
206	วงกบประตู ไม้เนื้อแข็ง ไม่มีช่องแสง ขนาด 80 x 200 ซม. ขนาดไม้วงกบ 2" x 4"	ชุด	680.00
207	ตะปุดอกไม้ ชนิดมอม ขนาด 3 นิ้ว	กก.	60.00
208	ตะปุดอกคอนกรีต ขนาด 3" - 4"	กก.	90.00
209	ขอยึดกระเบื้อง ขนาด 6"	อัน	4.00
210	ขอยึดกระเบื้อง ขนาด 8"	อัน	4.00

211	กลอนอลูมิเนียม ขนาด 6 นิ้ว	อัน	85.00
212	กลอนทองเหลือง ขนาด 6 นิ้ว	อัน	160.00
213	ปูนซีเมนต์ไฮดรอลิก ปูนถุง บรรจุ 50 กก./ถุง ตราช้าง SCG สูตรไฮบริด	ตัน	2,652.80
214	ปูนซีเมนต์ไฮดรอลิก ปูนถุง บรรจุ 50 กก./ถุง ตรา อินทรีเพชรพลัส	ตัน	2,635.51
215	ปูนซีเมนต์ไฮดรอลิก ปูนถุง บรรจุ 50 กก./ถุง ตรา ทิพย์ไธ ปูนแดง 299	ตัน	2,227.79
216	ปูนซีเมนต์ไฮดรอลิก ปูนถุง บรรจุ 50 กก./ถุง ตรา ราชสีห์แดง เพาเวอร์แมกซ์	ตัน	2,700.00
217	ปูนซีเมนต์ผสม ปูนถุง บรรจุ 50 กก./ถุง ตราเสือ	ตัน	2,933.18
218	ฟลินท์ เบอร์ 3 ขนาด 3.5 กก. ตราเซลล์	กระป๋อง	550.00
219	แซลแลค ชนิดเกล็ด สีเหลือง	กก.	650.00
220	น้ำยาประสานท่อพีวีซี ชนิดธรรมดา ขนาด 250 กรัม ตราท่อน้ำไทย	กระป๋อง	131.78
221	ทรายหยาบ	ลบ.ม.	460.00
222	ทรายละเอียด	ลบ.ม.	500.00
223	หินย่อย เบอร์ 1 ราคา ณ โรงโม่	ตัน	265.00
224	หินย่อย เบอร์ 2 ราคา ณ โรงโม่	ตัน	270.00
225	หินย่อย 3/4" ราคา ณ โรงโม่	ตัน	276.67
226	หินย่อย 3/8" ราคา ณ โรงโม่	ตัน	201.67
227	หินใหญ่ คละ ขนาด 15 - 30 ซม. ราคา ณ โรงโม่	ตัน	293.33
228	ก๊อกน้ำทองเหลือง ขนาด 3/4 นิ้ว ตราชินวา	อัน	130.84
229	ถังซีเมนต์สำเร็จรูป กลวง สูง 40 ซม. ตก. 100 ซม.	อัน	430.00
230	ถังซีเมนต์สำเร็จรูป กลวง สูง 40 ซม. ตก. 80 ซม.	อัน	150.00
231	ฝาถังซีเมนต์สำเร็จรูป ตก. 80 ซม.	อัน	140.00
232	ฝาถังซีเมนต์สำเร็จรูป ตก. 100 ซม.	อัน	380.00
233	สายไฟฟ้า VAF สายแบนแกนคู่ แรงดัน 300 โวลต์ ขนาด 2 x 1.5 ตร.มม. ยาว 100 เมตร ตรา บางกอกเคเบิล	ม้วน	1,317.76
234	สายไฟฟ้า VAF สายแบนแกนคู่ แรงดัน 300 โวลต์ ขนาด 2 x 2.5 ตร.มม. ยาว 100 เมตร ตรา บางกอกเคเบิล	ม้วน	2,177.57
235	สายเคเบิลภายในอาคาร THW สายกลมแกนเดี่ยว ขนาด 1 x 2.5 ตร.มม. ยาว 100 เมตร ตรา BCC	ม้วน	864.49
236	สายเคเบิลภายในอาคาร THW สายกลมแกนเดี่ยว ขนาด 1 x 5 ตร.มม. ยาว 100 เมตร ตรา BCC	ม้วน	587.85
237	สาร์ทเตอร์ ขนาด 4-65 วัตต์ ตราฟิลิปส์	อัน	14.02
238	หลอดไฟฟ้าฟลูออเรสเซนต์ แบบยาว ขนาด 36 วัตต์ ตราฟิลิปส์	หลอด	37.38
239	หลอดไฟฟ้าฟลูออเรสเซนต์ ชนิดผอม แบบยาว ขนาด 36 วัตต์ ตราพานาโซนิค รุ่น FL40SS-D/36	หลอด	47.66
240	หลอดไฟฟ้า LED ขนาด 10 วัตต์ ตรา EVR 11 W	หลอด	82.24
241	หลอดไฟฟ้า LED ขนาด 10 วัตต์ ตรา PANASONIC 12 W	หลอด	130.84
242	หลอดไฟฟ้า LED ขนาด 10 วัตต์ ตรา โตชิบา รุ่น LED GEN 5460 11W DL	หลอด	120.56
243	หลอดไฟฟ้า LED ขนาด 10 วัตต์ ตรา พานาโซนิค รุ่น NEO 8000 HR 12 W DL	หลอด	148.60
244	โถส้วมชักโครกนั่งราบ มีถังพักน้ำ เคลือบขาว ตราอเมริกันสแตนดาร์ด รุ่น TF2696S	ชุด	2,757.01
245	โถส้วมชักโครกนั่งราบ มีถังพักน้ำ เคลือบขาว ตราอเมริกันสแตนดาร์ด รุ่น TF-2698 SCW-WT-0 4.5L ขาว	ชุด	2,514.02
246	ที่ปัสสาวะเซรามิกชาย ชนิดแขวนผนัง เคลือบขาว ตราอเมริกันสแตนดาร์ด รุ่น TF- 412	ชิ้น	1,074.77
247	ที่ปัสสาวะเซรามิกชาย ชนิดแขวนผนัง เคลือบขาว ตราคอตโต้ รุ่น C 307	ชิ้น	1,712.62

248	อ่างล้างหน้าเซรามิก ชนิดแขวนผนัง เคลือบขาว ตราคอตโต้ รุ่น C 013	ขึ้น	1,101.87
249	อ่างล้างหน้าเซรามิก ชนิดแขวนผนัง เคลือบขาว ตรามेरิกันสแตนดาร์ด รุ่น TF-910	ขึ้น	1,159.81
250	อ่างล้างหน้าเซรามิก ชนิดแขวนผนัง เคลือบขาว ตราคอตโต้ รุ่น C 005	ขึ้น	1,500.00
251	อ่างล้างหน้าเซรามิก ชนิดแขวนผนัง เคลือบขาว ตรามेरิกันสแตนดาร์ด รุ่น TF-959	ขึ้น	1,319.63
252	อ่างล้างหน้าเซรามิก ชนิดแขวนผนัง เคลือบขาว ตราคอตโต้ รุ่น C 002	ขึ้น	1,239.25
253	อ่างล้างหน้าเซรามิก ชนิดแขวนผนัง เคลือบขาว ตรามेरิกันสแตนดาร์ด รุ่น TF0979 WTO	ขึ้น	738.32
254	อ่างล้างหน้าเซรามิก ชนิดแขวนผนัง เคลือบขาว ตรามेरิกันสแตนดาร์ด รุ่น TF-0945 ขาว	ขึ้น	831.78
255	ที่วางสบู่เซรามิก ชนิดฝังผนัง เคลือบขาว ตราคอตโต้ รุ่น C 805	ขึ้น	392.52
256	ที่วางสบู่เซรามิก ชนิดฝังผนัง เคลือบขาว ตราคอตโต้ รุ่น C 834	ขึ้น	670.09

* หมายถึงราคา Price List

หมายเหตุ : ผู้มีหน้าที่ใช้ราคาต้องเข้ามาติดตามราคาอย่างต่อเนื่อง เนื่องจากอาจมีการปรับปรุงราคาที่เผยแพร่แล้ว



ASU
ถูกดี

บริษัท ดูโฮม จำกัด (มหาชน)(สาขานครราชสีมา)

12 หมู่ที่ 2 อ.ราชสีมา-โชคชัย ต.หนองบัวศาลา อ.เมือง จ.นครราชสีมา 30000

โทรศัพท์: 044-009888 โทรสาร: - สายด่วน: 1746

WWW.DOHOME.CO.TH



2003192148

รหัสผู้ หน้า: 1/1

ใบยืนยันคำสั่งซื้อ-รับสินค้าเอง

เลขที่เอกสาร: 2003192148

วันที่เอกสาร: 30.06.2022

พณ.ขาย:น.ส. สุกัญญา สิงห์ทอง

ผู้แทนขาย:น.ส. สุกัญญา สิงห์ทอง

พท.กลุ่มCM:น.ส. สุกัญญา สิงห์ทอง

ผู้สั่งซื้อ: (100755244) องค์การบริหารส่วนตำบลหนองบัวศาลา
ที่อยู่: 738 อ.ราชสีมา-โชคชัย

ต.หนองบัวศาลา อ.เมืองนครราชสีมา นครราชสีมา 30000

โทรศัพท์: 044218122 Mobile: 044218122

ผู้รับสินค้า: (100755244) องค์การบริหารส่วนตำบลหนองบัวศาลา
ที่อยู่: 738 อ.ราชสีมา-โชคชัย

ต.หนองบัวศาลา อ.เมืองนครราชสีมา นครราชสีมา 30000

โทรศัพท์: 044218122 Mobile: 044218122

เงื่อนไขการชำระเงิน : เงินสด

ลำดับ	สินค้า	คำอธิบาย	คลัง	หน่วย	ปริมาณ	ราคา/หน่วย	มูลค่า
1	10007057	ตะแกรง 4*10*30*2.00*50 ม.ว	A โคราช	ม้วน	1.00	4,155.00	4,155.00

หมายเหตุ:

เลขที่ PO:

รวมเงินสุทธิตัวอักษร: (สี่พันหนึ่งร้อยห้าสิบห้าบาทถ้วน)

รวมมูลค่าสินค้า: 4,155.00

ค่าขนส่ง/ค่าชกของ: 0.00

ผลค่าการพิเศษ: 0.00

มูลค่าสินค้าและค่าขนส่งก่อนภาษี: 3,883.18

ภาษี: 271.82

รวมเงินสุทธิ: 4,155.00

ผู้สั่งซื้อ:.....
()

ผู้พิมพ์:
โทร. - แฟกซ์ -

*** สินค้าตามเอกสารฉบับนี้ แม้จะได้ส่งมอบแก่ผู้ซื้อแล้ว ยังคงเป็นทรัพย์สินของผู้ขายจนกว่าผู้ซื้อจะได้ชำระเงินเสร็จเรียบร้อยแล้ว ***



2003192148

30.06.2022/11:19:41/1/1055300/เศรษฐีวงศ์ ทรายสุวรรณ

FN: ZSD_FM_ZARPO01/VA03



องค์การบริหารส่วนตำบลทัพรง

โครงการก่อสร้างถนน ค.ส.ล. ภายในหมู่บ้าน ม.2

ปริมาณงาน

ก่อสร้างถนน ค.ส.ล. ผิวจราจร กว้าง 5.00 ม. ยาวรวม 164 ม. หน้า 0.15 ม.
ลงลูกรังไหลทางกว้างตามสภาพรวม 15 ลบ.ม และป้ายโครงการ 1 ปาย

สถานที่ก่อสร้าง บ้านกุดตาตำ หมู่ที่ 2 ตำบลทัพรง
อำเภอพระทองคำ จังหวัดนครราชสีมา

ปีงบประมาณ 2565

สารบัญแบบ

แผ่นที่	รายการแบบ
1/4	รายการประกอบแบบ
2/4	ผังบริเวณ วิธีการดำเนินงาน
3/4	ป้ายโครงการ
4/4	แบบมาตรฐาน ถท. -2-202 กว้าง 5.0 ม.

รายการประกอบแบบ

1. ข้อกำหนดวัสดุ

1. ปรับแก้ปรับปรุงระดับพื้นทางเดิม
2. ปูนซีเมนต์ใช้ปูนซีเมนต์ปอร์ตแลนด์ ประเภทที่ 1 เช่น ตราช้าง , นกอินทรีสีน้ำเงิน , ตราเพชร หรือที่ฟิโอะแดงเป็นต้น
3. ส่วนผสม คอนกรีต ใช้ส่วนผสมที่อัตราส่วน STRENGTH ลูกบาศก์ 15x15x15 ซม. 325 กก./ตร.ซม. ที่อายุ 28 วัน
4. หิน หยาบ เป็นหินที่สะอาดไม่มีเศษวัสดุเช่น ใบไม้ หรือดินที่ก่อให้เกิดกรดเสียกำลัง
5. เหล็กเสริมกันร้าวถนคอนกรีตที่ใช้ Wire mesh 4 มม. ๑0.10x0.30 ม.
6. งานให้ลทางใช้วัสดุลูกรังบดทับแน่นความกว้างตามสภาพเขตทาง มีปริมาตรไม่น้อยกว่า 15 ลบ.ม.
7. รายละเอียดอื่นๆ ให้เป็นไปตามข้อกำหนดแบบมาตรฐาน แบบมาตรฐาน ถท. -2-202 กว้าง 5.0 ม.

2. วิธีการดำเนินการ

1. ก่อนดำเนินการลงวัสดุให้ผู้รับจ้างจะต้องทำการปรับระดับสภาพพื้นเดิมและนำวัสดุขึ้น ทบๆ และวัสดุที่ไม่เหมาะสม ออกก่อนทำการลงวัสดุ และรองทรายปรับระดับหนาประมาณ 5 ซม.
2. ถนคอนกรีตใช้แบบถน ค.ส.ล. ภายในหมู่บ้าน ถนนกว้าง 5 ม.
3. การทำผิวหน้าคอนกรีตให้หยาบให้ทำโดยให้แรงกดจากขอบด้านหนึ่งไปยังอีกด้านหนึ่ง โดยร่องที่เกิดขึ้นจะต้องมีความลึกไม่เกิน 2 มม.
4. การบ่มคอนกรีต เมื่อคอนกรีตแข็งตัวแล้วให้ทำการบ่มด้วยน้ำยาบ่ม หรือการสอยชุ่มน้ำ 28 วัน
5. มิติต่างๆ มีหน่วยเป็นเมตร นอกจากจะระบุไว้เป็นอย่างอื่น
6. เพื่อให้เป็นไปตามหลักวิชาการหรือเพื่อแก้ไขข้อขัดแย้งในรูปแบบรายละเอียดประกอบแบบให้อยู่ในดุลยพินิจของผู้ควบคุมงานและผู้จ้าง

3. การส่งมอบงาน

- นำเอกสารการส่งมอบงานดังนี้
- รูปถ่ายการก่อนการดำเนินการ ระหว่างดำเนินการ และดำเนินการแล้วเสร็จ
 - รายการผลการทดสอบวัสดุ
 - หนังสือส่งมอบงานของผู้รับจ้าง



องค์การบริหารส่วนตำบลท่งศรี
แบบก่อสร้าง

ก่อสร้างถนน ค.ส.ล. ภายในหมู่บ้าน ม.2
แบบแสดง
รายการประกอบแบบ

เขียนแบบ-ออกแบบ

(นาย โกลสุต จิตต์เมธีขะ)
ผอ.กองช่าง

๓๖๖๖

(นางสาวใจ อรุณเจริญสุข)
รอง ปลัด อบต.

เห็นชอบ

(นางสาวใจ อรุณเจริญสุข)
รอง ปลัด อบต.
รักษาการนายก อบต. ท่งศรี



อนุมัติ

(นายสมศักดิ์ เทพพิทักษ์)
นายก อบต.

วันที่อนุมัติ
14/ 09 / 2565

แบบเลขที่
12565

แผ่นที่
1/4

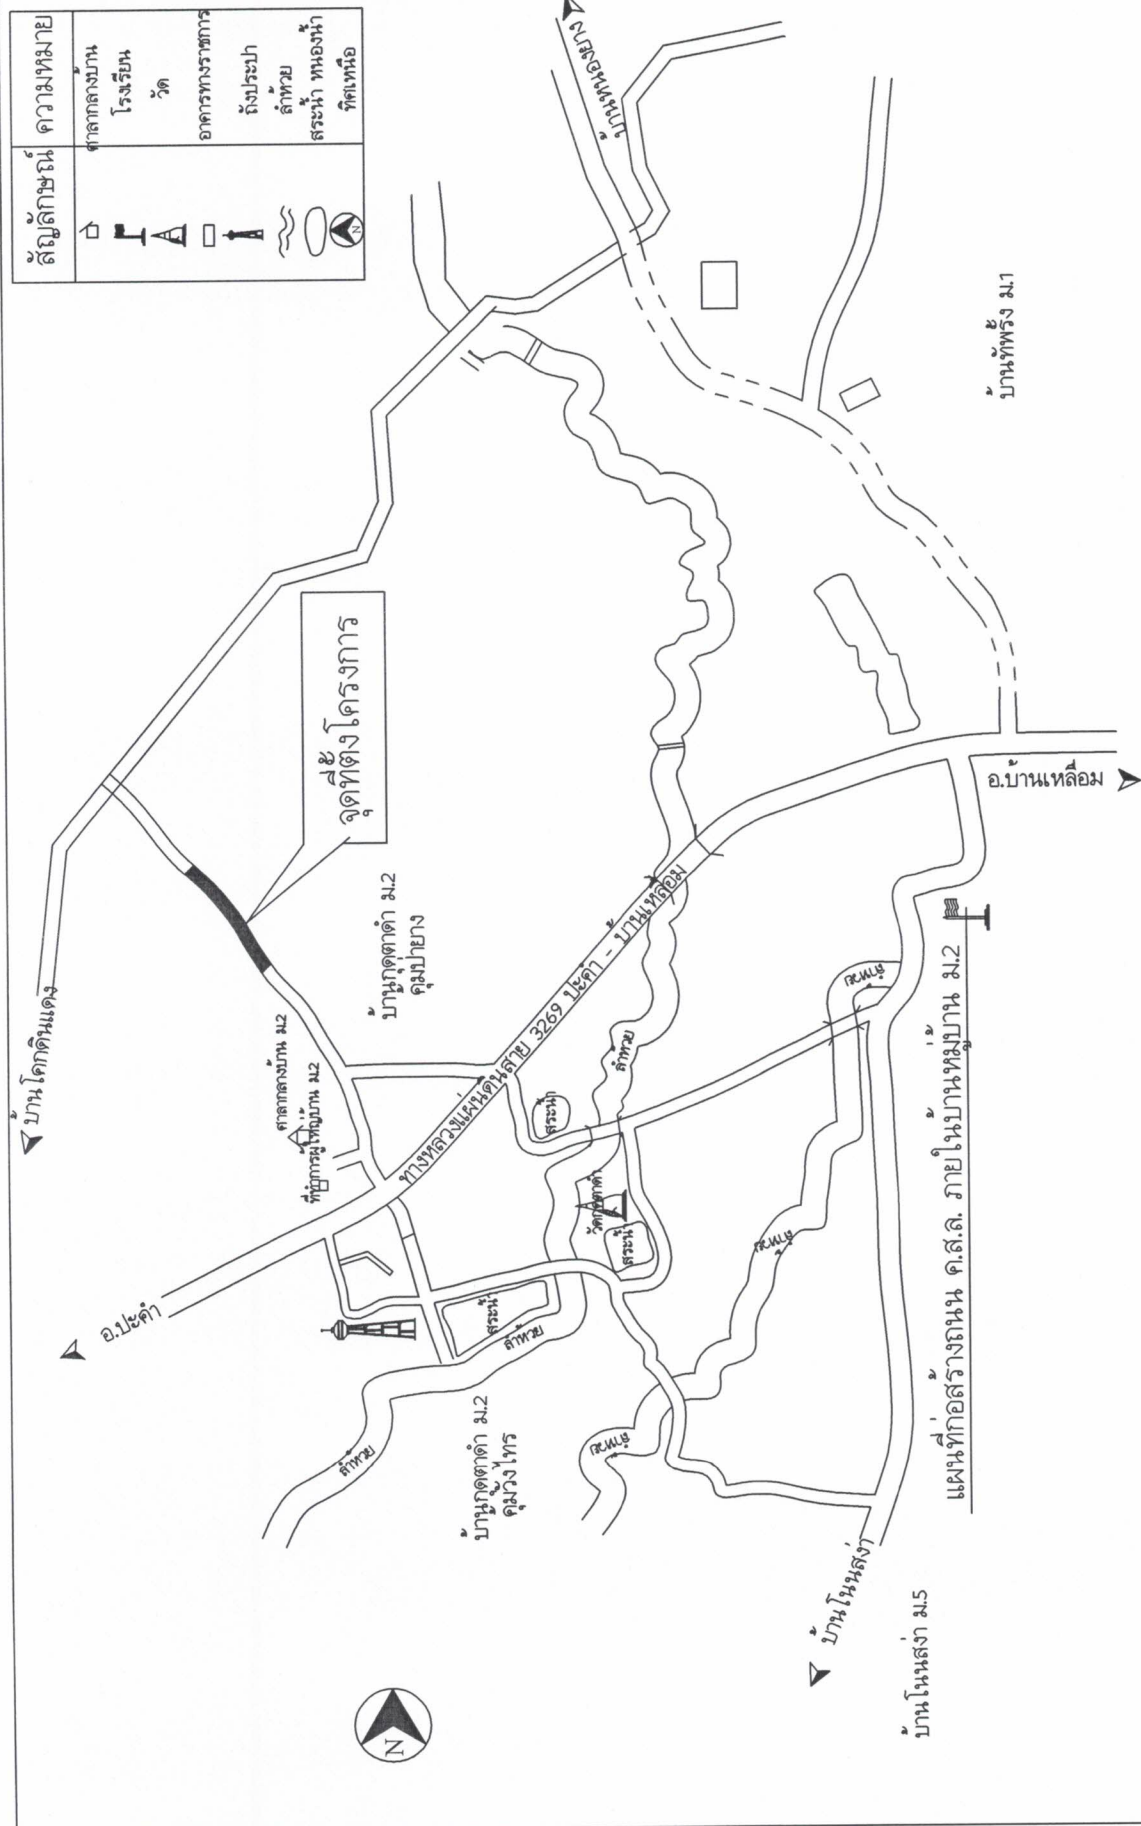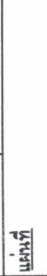

วิธีดำเนินการ


1. 1. ให้ทำการกรตปรับแก้พื้นที่ทางเดิมก่อนทำการฉั้วลุดู
2. 2. ลงลุดูทรายรองพื้นปรับระดับผิวทางหนา 5 ซม.
3. 3. ช่วงที่ 1 ก่อสร้างถนน คสล. ผิวจราจร กว้าง 5.00 ม. ยาวรวม 164 ม. หนา 0.15 ม. ลงลุดูให้เล็ทางกว้างตามสภาพรวม 14 ลบ.ม.

4. คอนกรีต ส่วนผสมที่อัตราส่วน STRENGTH 325 กก./ตร.ซม. ที่อายุ 28 วัน


5. ป้ายโครงการ 1 ป้าย

รายละเอียดประกอบ แบบป้ายมาตรฐานสำหรับโครงการขององค์การบริหารส่วนตำบล

1. เสา ป้ายทาสีเขียวทั้งสองด้าน ใช้สีน้ำมัน ก่อนทาสีจริง ให้ทาสีกันสนิมก่อน 2 ครั้ง
2. ตัวหนังสือสีขาว
3. ขนาดตัวหนังสือที่กำหนดตามความเหมาะสม ข้อความตามแบบที่กำหนดข้างบน
4. แผ่นเหล็ก ขนาด กว้าง 1.20 เมตร ยาว 2.40 เมตร
5. จุดก่อสร้างป้ายกำหนดตามความเหมาะสม ให้สามารถมองเห็นชัดเจน

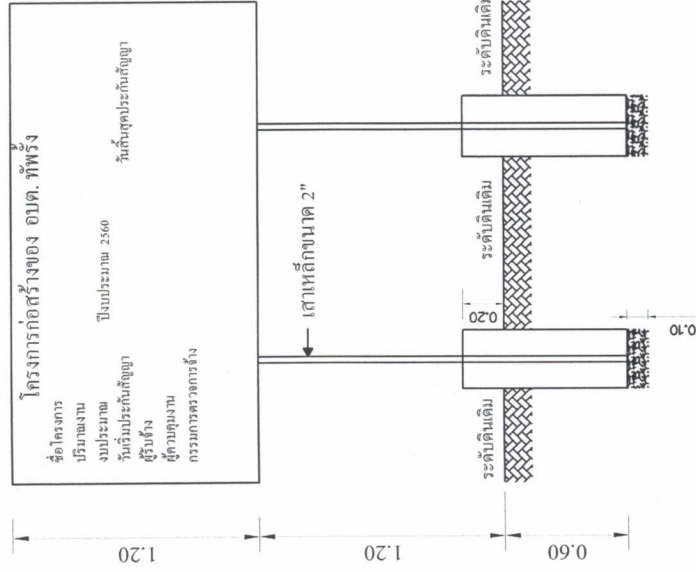

แบบป้ายโครงการ 1:25

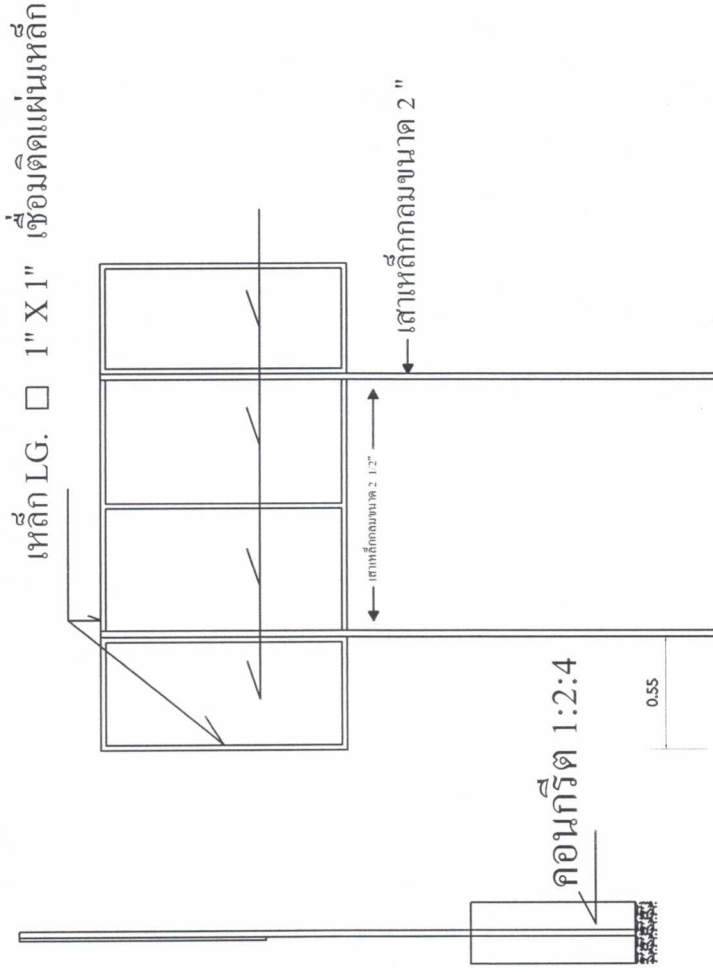

รูปด้านข้าง 1:25

รูปด้านหลัง 1:25



รูปแบบแปลน 1:25



องค์การบริหารส่วนตำบลทพริ้ง

แบบก่อสร้าง

ก่อสร้างถนน คสล. ภายในหมู่บ้าน ม.2

แบบแสดง
ป้ายโครงการ

เขียนแบบ-ออกแบบ

(นาย โกศล ภูมิพันธ์ะ)
ช่างออกแบบ

ตรวจ

(นางสาวใจ อรุณเจริญชัย)
รอง ปลัด อบต.

บันทึก

(นางสาวใจ อรุณเจริญชัย)
รอง ปลัด อบต.
รักษาการนายก อบต.

อนุมัติ

(นายณรงค์ เทพพิชัย)
นายก อบต.


วันที่อนุมัติ

14/ 09 / 2565


แบบเลขที่

/ 2565


แผ่นที่

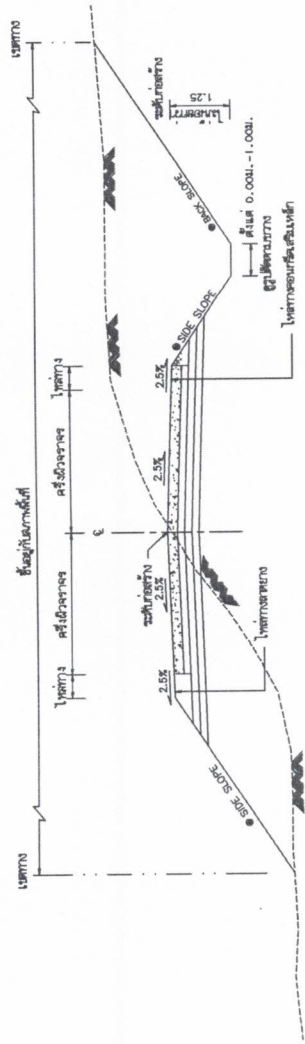

รูปตัดตามขวางแสดงดินยึดและคันดิน

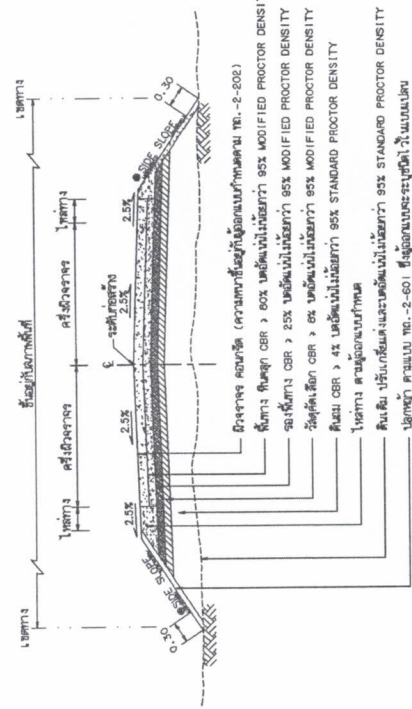

รูปตัดแสดงโครงสร้างถนนคอนกรีตเสริมเหล็กและคูน้ำขังน้ำ

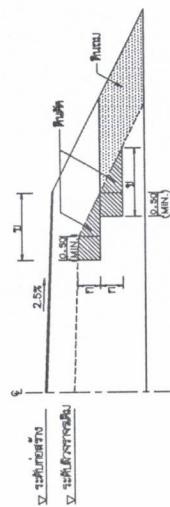

รูปตัดการก่อสร้างลาดคันทางแบบดิน

งานฝักริมคัน (งานคันดิน, งานคันดิน, งานคันดิน และงานคันดิน)

ตารางแสดงค่าลาดชันด้านข้าง (BACK SLOPE) และลาดหน้าข้าง (SIDE SLOPE)

ความสูงจากพื้นดิน (ม.)	ดิน		หิน	
	ลาด	ชัน	ลาด	ชัน
0.00 - 3.00	2:1	2:1	1:1	0.25:1

- อัตราส่วนลาดชันเป็นแนวยาว : แนวตั้ง
- ในกรณีที่ความสูงจากพื้นดินสูงกว่า 3.00 เมตร ให้ใช้ค่าลาดชันตามตารางข้างต้น
- ค่าลาดชันด้านข้าง (SIDE SLOPE) ให้ใช้ค่าลาดชันตามตารางข้างต้น
- ค่า BACK SLOPE และ SIDE SLOPE ให้ใช้ค่าตามตารางข้างต้น

รายการประกอบอเนกประสงค์

1. คูน้ำขังน้ำ: คูน้ำขังน้ำที่มีขนาดกว้างไม่เกิน 1 เมตร และมีความลึกไม่เกิน 0.30 เมตร
2. คันดิน: คันดินที่มีขนาดกว้างไม่เกิน 1 เมตร และมีความสูงไม่เกิน 0.30 เมตร
3. คันดิน: คันดินที่มีขนาดกว้างไม่เกิน 1 เมตร และมีความสูงไม่เกิน 0.30 เมตร
4. คันดิน: คันดินที่มีขนาดกว้างไม่เกิน 1 เมตร และมีความสูงไม่เกิน 0.30 เมตร
5. คันดิน: คันดินที่มีขนาดกว้างไม่เกิน 1 เมตร และมีความสูงไม่เกิน 0.30 เมตร

ตารางแสดงค่าความกว้างของชั้นโครงสร้างด้านข้าง

ความสูงจากพื้นดิน (ม.)	ดิน	หิน	ดิน	หิน
0.15	4%	0.15	0.15	0.15
0.18	4%	0.15	0.15	0.15
0.20	4%	0.15	0.15	0.15
0.23	4%	0.15	0.15	0.15
0.25	4%	0.15	0.15	0.15

หมายเหตุ

1. กรณีที่ลาดชันมีความสูงเกิน 4 เมตร ให้ใช้ค่าลาดชันตามตารางข้างต้น
2. กรณีที่ลาดชันมีความสูงเกิน 4 เมตร ให้ใช้ค่าลาดชันตามตารางข้างต้น
3. ความสูงของโครงสร้างด้านข้าง ให้ใช้ค่าตามตารางข้างต้น
4. ความสูงของโครงสร้างด้านข้าง ให้ใช้ค่าตามตารางข้างต้น
5. ความสูงของโครงสร้างด้านข้าง ให้ใช้ค่าตามตารางข้างต้น
6. ความสูงของโครงสร้างด้านข้าง ให้ใช้ค่าตามตารางข้างต้น



แบบมาตรฐาน
สำหรับองค์การปกครองส่วนท้องถิ่น

แบบฉบับที่ 2 (พื้นที่ทางดิน)

หน้า 12