



ประกาศองค์การบริหารส่วนตำบลท่าวุ้ง

เรื่อง ประกาศการเปิดเผยข้อมูลรายละเอียดค่าใช้จ่ายเกี่ยวกับการจัดซื้อจัดจ้างราคากลางและการคำนวณราคากลาง

ตามที่องค์การบริหารส่วนตำบลท่าวุ้ง ได้จ้างเหมาโครงการปรับปรุงถนนสายเดินตะโก - ตลุกขงโค หมู่ที่ ๔ ตำบลท่าวุ้ง อำเภอพระทองคำ จังหวัดนครราชสีมา เพื่อให้เป็นไปตามแนวทางการเปิดเผยรายละเอียดค่าใช้จ่ายเกี่ยวกับการจัดซื้อจัดจ้างตามพระราชบัญญัติการจัดซื้อจัดจ้างและการบริหารพัสดุภาครัฐ พ.ศ. ๒๕๖๐ จึงประกาศการเปิดเผยราคากลางและการคำนวณราคากลาง ดังรายละเอียดต่อไปนี้

ตารางแสดงวงเงินงบประมาณที่ได้รับการจัดสรรและราคากลางในงานจ้างก่อสร้าง

๑. ชื่อโครงการปรับปรุงถนนสายเดินตะโก - ตลุกขงโค หมู่ที่ ๔ ตำบลท่าวุ้ง
อำเภอพระทองคำ จังหวัดนครราชสีมา
๒. หน่วยงานเจ้าของโครงการ กองช่าง องค์การบริหารส่วนตำบลท่าวุ้ง
๓. วงเงิน งบประมาณที่ได้รับการจัดสรร ๒๑๖,๐๐๐ บาท (-สองแสนหนึ่งหมื่นหกพันบาทถ้วน-)
๔. ลักษณะงานโดยสังเขป ถนนกว้าง ๕ ม. ยาวรวม ๕๒๐ ม. ลงหินคลุกปรับเกลี่ยพร้อมบดทับ
แน่นหนา ๐.๑๐ ม. จำนวน ๒๖๐ ลบ.ม. และป้ายโครงการ ๑ ป้าย
๕. ราคากลางคำนวณ ณ วันที่ ๑๓ กรกฎาคม ๒๕๖๔ เป็นเงิน ๒๑๖,๐๐๐ บาท
๖. บัญชีประมาณราคากลาง
 - ๖.๑. สรุปประมาณราคาก่อสร้าง (ปร.๕)
 - ๖.๒. รายการประมาณการราคาก่อสร้าง (ปร.๔)
 - ๖.๓. ราคาวัสดุก่อสร้าง เดือน มิถุนายน ๒๕๖๔
๗. รายชื่อคณะกรรมการกำหนดราคากลาง
 - ๗.๑. นายไกลสุด ฉิมสันเทียะ ตำแหน่ง ผู้อำนวยการกองช่าง ประธานกรรมการ
 - ๗.๒. นางสาวศรินทร์ภัทร ฉอสันเทียะ ตำแหน่ง เจ้าพนักงานธุรการ กรรมการ
 - ๗.๒. นางสาวจุรีรัตน์ ทฤษฎีคุณ ตำแหน่ง ครู กรรมการและเลขานุการ

จึงประกาศมาเพื่อประชาสัมพันธ์ให้ทราบโดยทั่วกัน

สั่ง ณ วันที่ ๑๔ เดือน กรกฎาคม พ.ศ. ๒๕๖๔

(ลงชื่อ)

(นายสมเกียรติ กังสรานนท์)

นายกองค์การบริหารส่วนตำบลท่าวุ้ง



ตารางแสดงวงเงินงบประมาณที่ได้รับการจัดสรรและราคากลางในงานจ้างก่อสร้าง

๑. ชื่อโครงการปรับปรุงถนนสายเดินตะโก - ตลุกชงโค หมู่ที่ ๔ ตำบลทัพรั้ง
อำเภอพระทองคำ จังหวัดนครราชสีมา
๒. หน่วยงานเจ้าของโครงการ กองช่าง องค์การบริหารส่วนตำบลทัพรั้ง
๓. วงเงิน งบประมาณที่ได้รับการจัดสรร ๒๑๖,๐๐๐ บาท (-สองแสนหนึ่งหมื่นหกพันบาทถ้วน-)
๔. ลักษณะงานโดยสังเขป ถนนกว้าง ๕ ม. ยาวรวม ๕๒๐ ม. ลงหินคลุกปรับเกลี่ยพร้อมบดทับ
แน่นหนา ๐.๑๐ ม. จำนวน ๒๖๐ ลบ.ม. และป้ายโครงการ ๑ ป้าย
๕. ราคากลางคำนวณ ณ วันที่ ๑๓ กรกฎาคม ๒๕๖๔ เป็นเงิน ๒๑๖,๐๐๐ บาท
๖. บัญชีประมาณราคากลาง

- ๖.๑. สรุปประมาณราคาค่าก่อสร้าง (ปร.๕)
- ๖.๒. รายการประมาณการค่าก่อสร้าง (ปร.๔)
- ๖.๓. ราคาวัสดุก่อสร้าง เดือน มิถุนายน ๒๕๖๔

๗. รายชื่อคณะกรรมการกำหนดราคากลาง

๗.๑. นายไกลสุด ฉิมสันเทียะ ตำแหน่ง ผู้อำนวยการกองช่าง ประธานกรรมการ
..... ทราบ

๗.๒. นางสาวศรัณภัทร ฉอสนเทียะ ตำแหน่ง เจ้าพนักงานธุรการ กรรมการ
..... ทราบ

๗.๓. นางสาวจุรีรัตน์/ทฤษฎีคุณ ตำแหน่ง ครู กรรมการและเลขานุการ
..... ทราบ

โครงการปรับปรุงถนนสายเดินตะโก-ตลุกชงโค ม.4

ปริมาณงานถนนกว้าง 5 ม. ยาวรวม 520 ม. ลงหินคลุกปรับเกลี่ยพร้อมบดทับแน่นหนา 0.10 ม. จำนวน 260 ลบ.ม. และป้ายโครงการ1ป้าย
สถานที่ก่อสร้าง บ้านเดินตะโก ม.4 ตำบลทัพรั้ง อำเภอพระทองคำ จังหวัดนครราชสีมา

หน่วยงานเจ้าของโครงการ องค์การบริหารส่วนตำบลทัพรั้ง อำเภอพระทองคำ จังหวัดนครราชสีมา

ผู้ประมาณราคา นายไกลสุด นิมนต์เหี้ยะ ตำแหน่ง ผู้อำนวยการกองช่าง องค์การบริหารส่วนตำบลทัพรั้ง

ประมาณราคาเมื่อวันที่ 12 กรกฎาคม 2564 ราคาน้ำมันดีเซลเฉลี่ย ลิตรละ 29.06 บาท

ลำดับที่	รายการ	รวมค่างานต้นทุน	ภาษี	รวมค่าก่อสร้าง	หมายเหตุ
1	ค่าวัสดุ	182,110.75	7%	194,858.50	
2	ค่าเครื่องจักร	21,349.25	7%	22,843.70	
	รวมเป็นราคาก่อสร้าง			217,702.20	
สรุป	คิดเป็นเงินค่าก่อสร้างประมาณ			216,000.00	
				(สองแสนหนึ่งหมื่นหกพันบาทถ้วน)	

คณะกรรมการกำหนดราคากลาง

(ลงชื่อ).....ผู้ประมาณการ

(นายไกลสุด นิมนต์เหี้ยะ)

ผอ.กองช่าง

(ลงชื่อ).....ประธานกรรมการ

(นายไกลสุด นิมนต์เหี้ยะ)

(ลงชื่อ).....ตรวจ

(นางสาววาใจ อรุณเจริญฉาย)

รองปลัดองค์การบริหารส่วนตำบล

(ลงชื่อ).....กรรมการ

(นางสาวศรินทร์ภัทร นิมนต์เหี้ยะ)

(ลงชื่อ).....เห็นชอบ

(นางสาววาใจ อรุณเจริญฉาย)

ปลัดองค์การบริหารส่วนตำบลทัพรั้ง

(ลงชื่อ).....กรรมการ

รักษาราชการแทนปลัดองค์การบริหารส่วนตำบลทัพรั้ง

(นางสาวจรรีรัตน์ ทฤษฎีคุณ)

(ลงชื่อ).....อนุมัติ

(นายสมเกียรติ กังศรานนท์)

นายกองค์การบริหารส่วนตำบลทัพรั้ง

สรุปประมาณราคา

ป5.4

โครงการปรับปรุงถนนสายเดินตะโก-ดลูกโขงโค ม.4

ปริมาณงาน ถนนกว้าง 5 ม. ยาวรวม 520 ม. ลงหินคลุกปรับเกลี่ยพร้อมบดทับแน่นหนา 0.10 ม. จำนวน 260 ลบ.ม. และป้ายโครงการป้าย

สถานที่ก่อสร้าง บ้านเนินตะโก ม.4 ตำบล ห้วยทราย อำเภอ พระทองคำ จังหวัดนครราชสีมา ผู้ประมาณราคา นายไอลสุต นิยมสันเทียะ ดำเนินงานผู้ช่วยการก่อสร้าง องค์การบริหารส่วนตำบลห้วยทราย

ประมาณราคาเมื่อวันที่ 13 กรกฎาคม 2564 ราคาน้ำมันดีเซลเฉลี่ย ลิตรละ 29.06 บาท

ที่	รายการ	หน่วย	จำนวน	วัสดุ/หน่วย	รวมราคาวัสดุ	เครื่องจักร/หน่วย	รวมราคาเครื่องจักร	หมายเหตุ
1	ถนน กว้าง 5 ม. ยาวรวม 520 ม. -เกรตปรับเกลี่ยพร้อมบดทับแน่นหนา กว้าง 5 ม. ยาวรวม 520 ม. - ลงหินคลุกปรับเกลี่ยพร้อมบดทับแน่นหนา 0.10 ม. กว้าง 5 ม. ยาว 520 ม.	ตร.ม. ลบ.ม.	2,600.00 260.00	- 688.89	- 179,110.75	1.72 64.91	4,472.00 16,877.25	-ขนาดเบา -บดทับแน่นหนา 75% ของ ค่าบดอัดแน่นพื้นที่ทาง
2	ป้ายโครงการ	ป้าย	1.00	3,000.00	3,000.00		-	
	รวมงานต้นทุน				182,110.75		21,349.25	

น้ำมัน 27.00-27.99 บาท จากแหล่งวัสดุถึง ค. ห้วยทราย

คิดราคาค่าหินคลุกจากแหล่งวัสดุ

(1) ราคาค่าหินคลุกเกรด A

(2) คิดเป็น ลบ. (1)x1.6

(3) ค่าขนส่ง 115 กม. รถพ่วง

(4) รวมค่างานต้นทุน (2)+(3)

(5) อัตราส่วนค่าวัสดุเมื่อบดทับ (4)x1.25

190 บาท/ตัน (ราคา ณ โรงไม่ ค. ห้วยทราย อ. ห้วยทราย จ. นม.)

304 บาท/ลบ.ม.

247.11

551.11 บาท/ลบ.ม.

688.89 บาท/ลบ.ม.

688.89 บาท/ลบ.ม.

คิดราคาเพื่อ

(ลงชื่อ).....ผู้ประมาณการ

(นายไอลสุต นิยมสันเทียะ)

ผอ.กองช่าง

ตารางค่าขนส่งวัสดุก่อสร้าง รถบรรทุก 10 ล้อ และรถลากพ่วง (กรณีน้ำหนักรวมไม่เกิน 47 ตัน)

ภูมิประเทศเป็น ที่ราบ ผิวทางลาดยาง และการจราจรปกติ

ราคาน้ำมันเชื้อเพลิงดีเซล ที่ อำเภอเมือง 29.00 - 29.99 บาท / ลิตร

ระยะ ขนส่ง กม.	ค่าบรรทุก บาท / ตัน	ค่าบรรทุก บาท / ลบ.ม.	ระยะ ขนส่ง กม.	ค่าบรรทุก บาท / ตัน	ค่าบรรทุก บาท / ลบ.ม.	ระยะ ขนส่ง กม.	ค่าบรรทุก บาท / ตัน	ค่าบรรทุก บาท / ลบ.ม.
1	4.48	6.27	41	63.33	88.66	81	124.53	174.34
2	5.84	8.17	42	64.86	90.81	82	126.04	176.45
3	7.19	10.07	43	66.38	92.94	83	127.58	178.61
4	8.55	11.97	44	67.92	95.09	84	129.10	180.73
5	9.91	13.88	45	69.45	97.23	85	130.65	182.90
6	11.27	15.78	46	70.98	99.38	86	132.17	185.03
7	12.63	17.69	47	72.51	101.52	87	133.69	187.16
8	13.99	19.59	48	74.03	103.64	88	135.21	189.29
9	15.35	21.49	49	75.57	105.79	89	136.73	191.43
10	16.71	23.39	50	77.10	107.93	90	138.30	193.62
11	18.07	25.30	51	78.63	110.08	91	139.83	195.76
12	19.43	27.20	52	80.15	112.21	92	141.32	197.85
13	20.79	29.10	53	81.68	114.35	93	142.86	200.00
14	22.15	31.01	54	83.21	116.49	94	144.40	202.16
15	23.56	32.99	55	84.74	118.64	95	145.94	204.31
16	25.09	35.13	56	86.27	120.78	96	147.48	206.47
17	26.62	37.27	57	87.80	122.91	97	148.98	208.57
18	28.15	39.41	58	89.33	125.06	98	150.53	210.74
19	29.68	41.55	59	90.86	127.20	99	152.03	212.85
20	31.21	43.70	60	92.40	129.36	100	153.59	215.02
21	32.74	45.84	61	93.92	131.49	101	155.10	217.14
22	34.27	47.98	62	95.45	133.63	102	156.65	219.32
23	35.80	50.12	63	96.98	135.77	103	158.17	221.43
24	37.33	52.26	64	98.51	137.92	104	159.68	223.55
25	38.86	54.40	65	100.03	140.04	105	161.25	225.75
26	40.39	56.54	66	101.57	142.20	106	162.77	227.87
27	41.92	58.68	67	103.10	144.33	107	164.29	230.00
28	43.45	60.83	68	104.62	146.47	108	165.81	232.13
29	44.97	62.96	69	106.15	148.61	109	167.33	234.26
30	46.51	65.11	70	107.68	150.76	110	168.86	236.40
31	48.03	67.25	71	109.22	152.90	111	170.38	238.54
32	49.56	69.39	72	110.76	155.06	112	171.91	240.68
33	51.09	71.53	73	112.27	157.18	113	173.44	242.82
34	52.62	73.67	74	113.82	159.35	114	174.98	244.97
35	54.15	75.81	75	115.34	161.48	115	176.51	247.11
36	55.68	77.96	76	116.86	163.61	116	178.05	249.27
37	57.21	80.09	77	118.39	165.75	117	179.59	251.42
38	58.74	82.23	78	119.92	167.89	118	181.13	253.58
39	60.28	84.39	79	121.45	170.04	119	182.67	255.74
40	61.80	86.52	80	122.99	172.19	120	184.15	257.81



ราคาขายปลีกภูมิภาค 13 ก.ค. 2564

(หน่วยแสดงเป็น บาท/ลิตร ยกเว้น NGV เป็น บาท/กก.)

→ ราคาน้ำมันขายปลีก กทม. และปริมณฑล (oilprice-capital.aspx)

🔗 การเชื่อมโยงราคาน้ำมัน (oilprice-backlink.aspx)

* ราคานี้ไม่รวมภาษีบำรุงท้องที่ (ถ้ามี)

อำเภอ	Diesel 95	Diesel B7	Diesel B20	เบนซิน	Gasohol 95
เมืองนครราชสีมา	34.33	29.56	26.31	37.43	30.02
ครบุรี	34.44	29.67	26.42	37.54	30.13
เสิงสาง	34.47	29.70	26.45	37.57	30.16
คง	34.46	29.69	26.44	37.56	30.15
บ้านเหลื่อม	34.50	29.73	26.48	37.60	30.19
จักราช	34.37	29.60	26.35	37.47	30.06
โชคชัย	34.36	29.59	26.34	37.46	30.05
ด่านขุนทด	34.35	29.58	26.33	37.45	30.04
โนนไทย	34.37	29.60	26.35	37.47	30.06
โนนสูง	34.37	29.60	26.35	37.47	30.06
ขามสะแกแสง	34.38	29.61	26.36	37.48	30.07
บัวใหญ่	34.45	29.68	26.43	37.55	30.14
ประทาย	34.48	29.71	26.46	37.58	30.17
ปักธงชัย	34.38	29.61	26.46	37.48	30.07
พิมาย	34.37	29.60	26.35	37.47	30.06
ห้วยแถลง	34.44	29.67	26.42	37.54	30.13
ชุมพวง	34.47	29.70	26.45	37.57	30.16
สูงเนิน	34.33	29.56	26.31	37.43	30.02
ขามทะเลสอ	34.34	29.57	26.32	37.44	30.03
สีคิ้ว	34.33	29.56	26.31	37.43	30.02
ปากช่อง	34.28	29.51	26.26	37.38	29.97
หนองบุญนา	34.46	29.69	26.44	37.56	30.14


ตารางค่าดำเนินการและค่าเสื่อมราคา

ราคาน้ำมันเชื้อเพลิงโซล่า ที่ อำเภอเมือง 29.00 - 29.99 บาท / ลิตร

(ราคาเครื่องจักร 2558)

ลำดับ	ลักษณะงาน	หน่วย	ค่าดำเนินการ บาท/หน่วย	ค่าเสื่อมราคา (บาท)		รวมค่างาน (บาท)	
				ปกติ	ฝนชุก	ปกติ	ฝนชุก
1	งานฉาบบาซุดตอ						
	<u>ขนาดเบา</u>	ตร.ม.	1.50	0.22	0.28	<u>1.72</u>	1.78
	ขนาดกลาง	ตร.ม.	3.08	0.55	0.69	3.63	3.77
	ขนาดหนัก	ตร.ม.	4.68	0.78	0.98	5.46	5.66
2	งานดินคันทาง						
	ขุด - ขน	ลบ.ม. หลวม	18.04	3.51	4.39	21.55	22.43
	บดทับ	ลบ.ม. แน่น	34.69	10.80	13.50	45.49	48.19
3	งานตัด - ขึ้นรูปคันทาง						
	ดิน - ขุดตัด	ลบ.ม. ปกติ	18.22	3.06	3.83	21.28	22.05
	- ตัก	ลบ.ม. หลวม	6.50	1.70	2.13	8.20	8.63
	หินผุ - ขุดตัด	ลบ.ม. ปกติ	28.95	3.34	4.18	32.29	33.13
	- ดันและตัก	ลบ.ม. หลวม	34.73	5.18	6.48	39.91	41.21
	หินแข็ง - เจาะระเบิด	ลบ.ม. ปกติ	62.47	4.66	5.83	67.13	68.30
	- ดันและตัก	ลบ.ม. หลวม	56.74	19.00	23.75	75.74	80.49
4	งานวัสดุคัดเลือก ลูกกรงรองพื้นทาง						
	ขุด - ขน	ลบ.ม. หลวม	25.25	6.52	8.15	31.77	33.40
	ผสม (ผสมกับวัสดุอื่นๆ)	ลบ.ม. แน่น	8.21	1.46	1.83	9.67	10.04
	บดทับ	ลบ.ม. แน่น	41.62	12.96	16.20	54.58	57.82
5	งานไหล่ทางลูกกรง ผสม - บดทับ						
	ผสม (ผสมกับวัสดุอื่นๆ)	ลบ.ม. แน่น	15.46	2.75	3.44	18.21	18.90
	บดทับ	ลบ.ม. แน่น	49.61	20.90	26.13	70.51	75.74
6	<u>งานพื้นทาง (หินคลุก)</u>						
	ผสม (Blend)	ลบ.ม. แน่น	20.37	4.20	5.25	24.57	25.62
	<u>บดทับ</u>	ลบ.ม. แน่น	60.84	25.71	32.14	<u>86.55</u>	92.98
7	งานตัดแต่งชั้นบันได	ลบ.ม. แน่น	6.35	1.66	2.08	8.01	8.43
8	งานขุดรื้อคันทางเดิมแล้วบดทับ						
	ลูกกรง 10 ซม.	ตร.ม.	8.73	2.11	2.64	10.84	11.37
	หินคลุก 10 ซม.	ตร.ม.	10.65	3.38	4.23	14.03	14.88
	ผิว AC 5 ซม.	ตร.ม.	9.51	1.75	2.19	11.26	11.70
9	งานราดยางไพรมไค้ด	ตร.ม.	6.53	0.62	0.78	7.15	7.31
10	งานราดยางแทคไค้ด	ตร.ม.	6.05	0.88	1.10	6.93	7.15
11	งานผิวทางแบบบาง						
	ชั้นเดียว (1/2 ")	ตร.ม.	14.16	2.21	2.76	16.37	16.92
	ชั้นเดียว (3/4 ")	ตร.ม.	19.57	3.05	3.81	22.62	23.38
	สองชั้น (3/4 " + 3/8 ")	ตร.ม.	29.09	4.54	5.68	33.63	34.77
	สองชั้น (1 " + 1/2 ")	ตร.ม.	42.61	6.64	8.30	49.25	50.91
12	งานเคลือบหิน ขจัดฝุ่น (Pre - Coat)						
	ชั้นเดียว (1/2 ")	ลบ.ม. หลวม	1.79	0.49	0.61	2.28	2.40
	ชั้นเดียว (3/4 ")	ลบ.ม. หลวม	2.47	0.68	0.85	3.15	3.32
	สองชั้น (3/4 " + 3/8 ")	ลบ.ม. หลวม	3.68	1.00	1.25	4.68	4.93
	สองชั้น (1 " + 1/2 ")	ลบ.ม. หลวม	5.39	1.47	1.84	6.86	7.23

214	ปูนซีเมนต์ผสม ปูนถุง บรรจุ 50 กก./ถุง ตราเสือ		ตัน	2,705.14
215	ฟลีนโค้ท เบอร์ 3 ขนาด 3.5 กก. ตราเชลล์		กระป๋อง	550.00
216	เชลล์เลค ชนิดเกล็ด สีเหลือง		กก.	650.00
217	น้ำยาประสานท่อพีวีซี ชนิดธรรมดา ขนาด 250 กรัม ตราทองน้ำไทย		กระป๋อง	120.56
218	ทรายหยาบ		ลบ.ม.	435.00
219	ทรายละเอียด		ลบ.ม.	490.00
220	หินย้อย เบอร์ 1 ราคา ณ โรงไม่		ตัน	260.00
221	หินย้อย เบอร์ 2 ราคา ณ โรงไม่		ตัน	270.00
222	หินย้อย 3/4" ราคา ณ โรงไม่		ตัน	271.67
223	หินย้อย 3/8" ราคา ณ โรงไม่		ตัน	196.67
224	หินคลุก ราคา ณ โรงไม่		ตัน	190.00
225	หินใหญ่ คละ ขนาด 15 - 30 ซม. ราคา ณ โรงไม่		ตัน	271.67
226	ก้อนน้ำทองเหลือง ขนาด 3/4 นิ้ว ตราชีนา		อัน	146.27
227	ก้อนน้ำบอลลูนขนาด ขนาด 1/2 นิ้ว ตราชีนา		อัน	100.00
228	ถังซีเมนต์สำเร็จรูป กลวง สูง 40 ซม. คก. 100 ซม.		อัน	380.00
229	ฝาถังซีเมนต์สำเร็จรูป คก. 80 ซม.		อัน	110.00
230	ฝาถังซีเมนต์สำเร็จรูป คก. 100 ซม.		อัน	380.00
231	สายไฟฟ้า VAF สายแบบแกนคู่ แรงดัน 300 โวลต์ ขนาด 2 x 1.5 ตร.มม. ยาว 100 เมตร ตราบางกอกเทล		ม้วน	911.21
232	สายไฟฟ้า VAF สายแบบแกนคู่ แรงดัน 300 โวลต์ ขนาด 2 x 2.5 ตร.มม. ยาว 100 เมตร ตราบางกอกเทล		ม้วน	1,485.98
233	สายเคเบิลภายในอาคาร THW สายกลมแกนเดี่ยว ขนาด 1 x 2.5 ตร.มม. ยาว 100 เมตร ตรา BCC		ม้วน	579.44
234	เต้ารับ (เดี่ยว) พร้อมอุปกรณ์ แบบฝังในผนัง ตราเนชั่นแนล		ชุด	14.02
235	สวิตช์เตเตอร์ ขนาด 4-65 วัตต์ ตราฟิลิปส์		อัน	9.35
236	หลอดไฟฟ้าฟลูออเรสเซนต์ แบบยาว ขนาด 36 วัตต์ ตราฟิลิปส์		หลอด	32.71
237	หลอดไฟฟ้าฟลูออเรสเซนต์ ชนิดคอม แบบยาว ขนาด 36 วัตต์ ตราพานาโซนิค รุ่น FL40SS-D/36		หลอด	43.93
238	หลอดตะเกียบ เกลียวทวิซ ขนาด 11 วัตต์ ตราพานาโซนิค		ดวง	78.50
239	หลอดไฟฟ้า LED ขนาด 10 วัตต์ ตรา EVR 11 W		หลอด	82.24
240	หลอดไฟฟ้า LED ขนาด 10 วัตต์ ตรา PANASONIC 12 W		หลอด	130.84

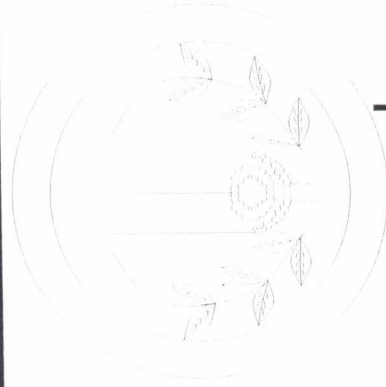

โครงการก่อสร้าง

ตามงบประมาณรายจ่าย ประจำปีงบประมาณ 2564

โครงการ ปรับปรุงถนนสายเดินตะโก-ตลุกชงโค ม.4

ปริมาณงาน

งานถนนกว้าง 5 ม. ยาวรวม 520 ม. ลงหินคลุกปรับเกลี่ยพร้อมบดทับแน่นหนา 0.10 ม. จำนวน
260 ลบ.ม. และป้ายโครงการ 1 ป้าย

สถานที่ดำเนินการ บ้านเดินตะโก ม.4 ต.ทัพวัง อ.พระทองคำ จ.นครราชสีมา
โดย

องค์การบริหารส่วนตำบลทัพวัง


รายการประกอบแบบ

1. วิธีการดำเนินการ

1. กำหนดดำเนินการลงวัสดุให้ผู้รับจ้างจะต้องทำการปรับปรุงสภาพพื้นเดิมและหน้าผิวพื้นที่หน้า และวัสดุที่ไม่เหมาะสม ออกก่อนทำการลงวัสดุ และทำการปรับปรุงที่เรียบร้อยแล้วพื้นที่พื้นเดิมตลอดสายทาง (รายละเอียดระบุตามแบบขางท้าย)
2. ทินเคลก ทำการเกลี่ยถมกองและบดอัดแน่นด้วยเครื่องจักร รถเกรด+รถบดหน้า
3. เพื่อให้เป็นไปตามหลักวิชาการหรือเพื่อแก้ไขข้อขัดแย้งในรูปแบบรายละเอียดประกอบแบบให้อยู่ในดุลยพินิจของทางผู้คุมงานและผู้ว่าจ้าง


2. การส่งมอบงาน

1. นำเอกสารการส่งมอบงานดังนี้
 - รูปถ่ายการก่อนการดำเนินการ ระหว่างดำเนินการ และดำเนินการแล้วเสร็จ
 - หนังสือส่งมอบงานของผู้รับจ้าง

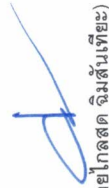โครงการก่อสร้าง	
ปรับปรุงถนนหินคลุก	
สถานที่ก่อสร้าง	
โครงการปรับปรุงถนนสายเดิมละโก-ตลุงสงโค ม. 4 ต. พัทธัง อ. พระทองคำ จ. นม.	
ออกแบบ/เขียนแบบ	
 (นายไกลสุด จิมสันเทียะ) ผอ.กองช่าง	
ตรวจ	
 (นางสาวยาใจ อรุณเจริญฉาย) รอง ปลัด อบต.	
เห็นชอบ	
 (นางสาวยาใจ อรุณเจริญฉาย) รอง ปลัด อบต. รักษาการแทน ปลัด อบต.	
อนุมัติ	
 (นายสมเกียรติ กังศรานนท์) นายก อบต.	
รายละเอียด	
รายการประกอบแบบ	
วันที่ 13/07/64	SCALE ไม่แสดง
แบบเลขที่ /2564	แผ่นที่ 1/4



แผนที่โครงการ ปรับปรุงถนนดินลูกลายในบ้านดินตะโก ม.4

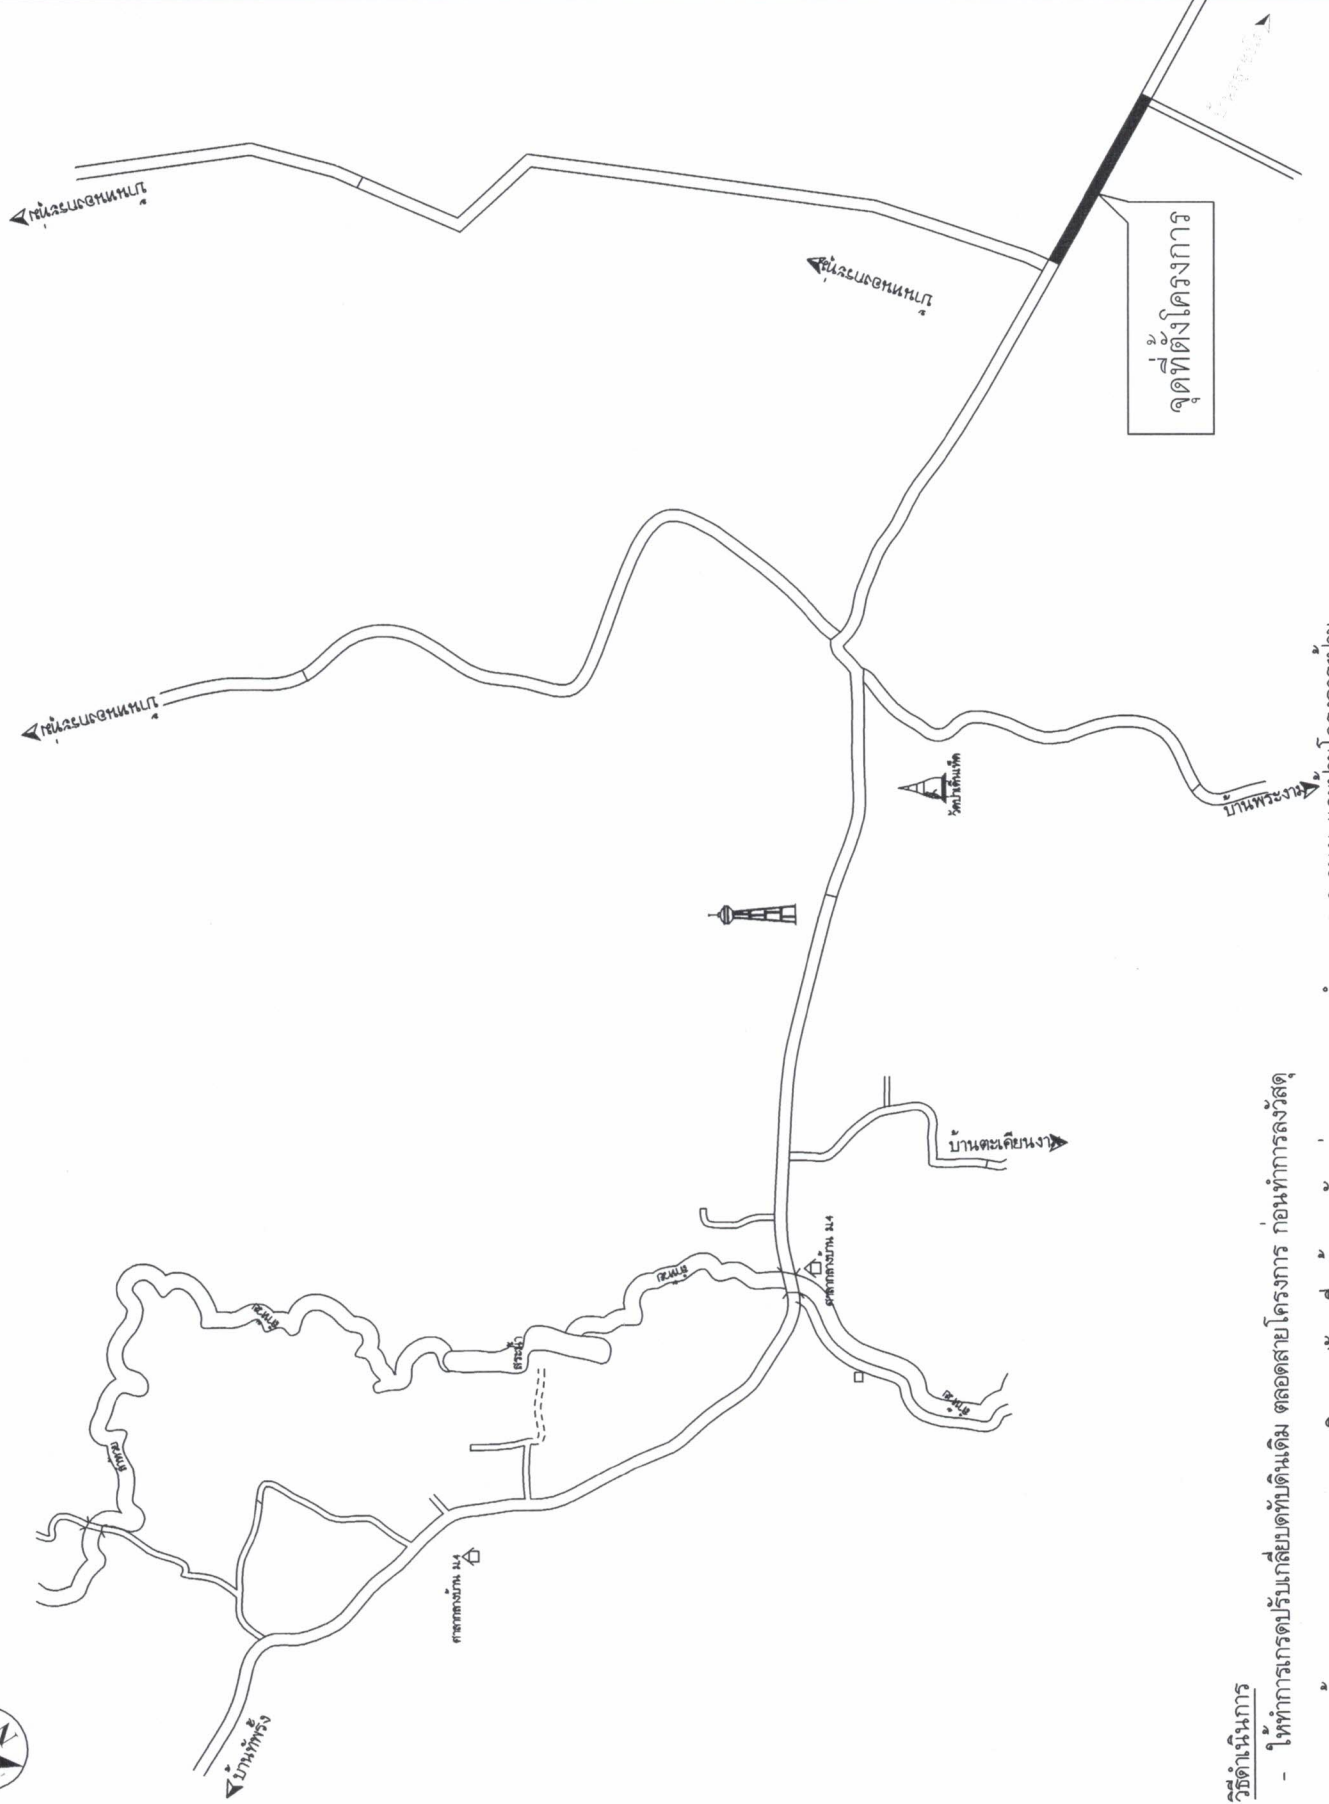

วิธีดำเนินการ

- ให้ทำการกรุดปรับเกลี่ยบดพื้นดินเดิม ตลอดสายโครงการ ก่อนทำการลงวัสดุ

ถนนกว้าง 5 ม. ยาวรวม 520 ม. ลงหินลูกลายปรับเกลี่ยพร้อมบดพื้นหนา 0.10 ม. จำนวน 260 ลบ.ม. และป้ายโครงการป้าย

โครงการก่อสร้าง

ปรับปรุงถนนหินคลุก

สถานที่ก่อสร้าง

โครงการปรับปรุงถนนสายเดิมและโค-ตลุงโค
ม.4 ต.หัวซ้ง อ.พระทองคำ จ.นม.

ออกแบบ/เขียนแบบ

(นายไกลสุต จิมสันเทียะ)
ผอ.กองช่าง

ตรวจ

(นางสาวยาใจ อรุณเจริญฉาย)
รอง ปลัด อบต.

เห็นชอบ

(นางสาวยาใจ อรุณเจริญฉาย)
รอง ปลัด อบต.
รักษาการแทน ปลัด อบต.

อนุมัติ

(นายสมเกียรติ กังศรานนท์)
นายก อบต.

รายละเอียด

แนวมั้งแสดงจุดก่อสร้าง


วันที่
13/07/64

SCALE
ไม่แสดง

แบบเลขที่
/2564


แผ่นที่
2/4

โครงการก่อสร้าง ปรับปรุงถนนหินคลุก	
สถานที่ก่อสร้าง โครงการปรับปรุงถนนสายเคเบิ้ลเค-ดลุดงโค ม.4 ต.พิพิธ อ.พระทองคำ จ.นม.	
ออกแบบ/เขียนแบบ  (นายไกลสุด จิมสันเทียะ) ผอ.กองช่าง	
ตรวจ  (นางสาววิไล อรุณเจริญฉาย) รองปลัด อบต.	เป็นชอบ  (นางสาววิไล อรุณเจริญฉาย) รอง ปลัด อบต. รักษาราชการแทน ปลัด อบต.
อนุมัติ  (นายสมเกียรติ กังสราเนห์) นายก อบต.	
รายละเอียด รูปัดแสดงโครงสร้างถนน	
วันที่ 13/07/64	SCALE ไม่แสดง
แบบเลขที่ /2564	แผ่นที่ 3/4

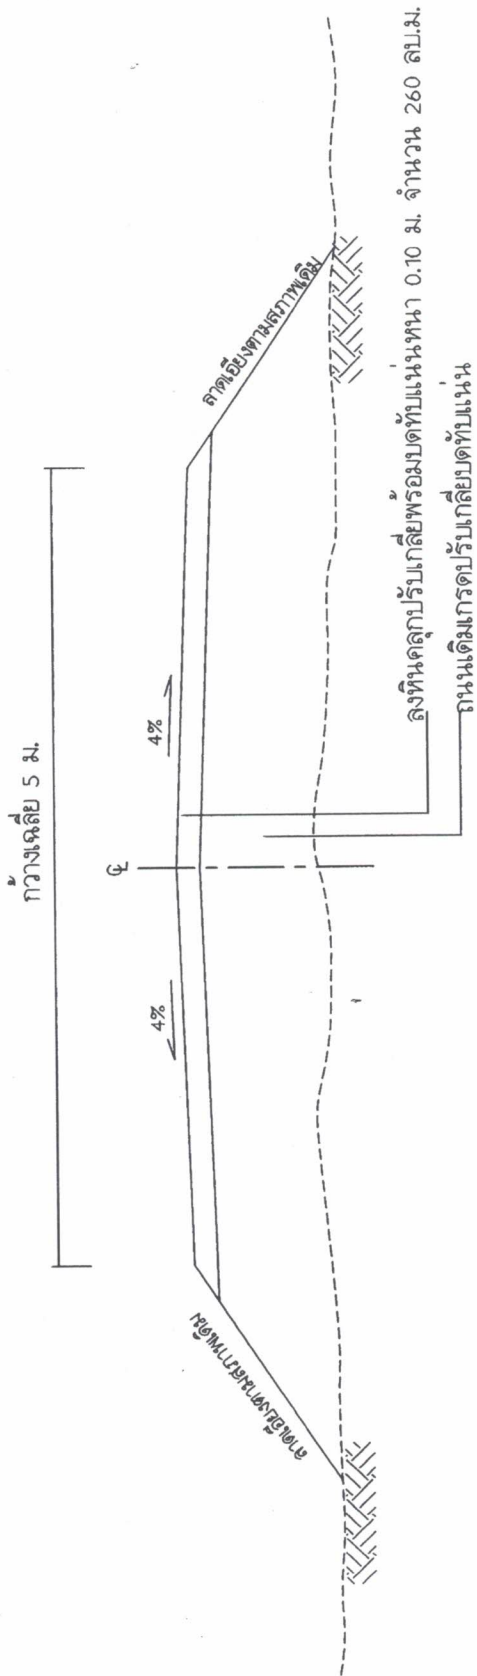

รูปัดตามขวางงานลงหินคลุก

โครงการก่อสร้าง		โครงการก่อสร้าง
ปรับปรุงถนนหินคลุก		
สถานที่ก่อสร้าง	โครงการปรับปรุงถนนสายเดินตะโก-ดงลูกซังโค ม.4 ต.พิมาย อ.พระทองคำ จ.นม.	
ออกแบบ/เขียนแบบ	(นายไกลสุต จิมสันเทียะ) ผอ.กองช่าง	
ตรวจ	(นางสาวยาใจ อรุณเจริญฉาย) รอง ปลัด อบต.	
เห็นชอบ	(นางสาวยาใจ อรุณเจริญฉาย) รอง ปลัด อบต. รักษาราชการแทน ปลัด อบต.	
อนุมัติ	(นายสมเกียรติ กังสราพันธ์) นายก อบต.	
รายละเอียด	รายละเอียด	
บัญชีรายการ	บัญชีรายการ	
วันที่ 13/07/64	SCALE ไม่แสดง	4/4
แบบเลขที่ /2564	แผ่นที่	

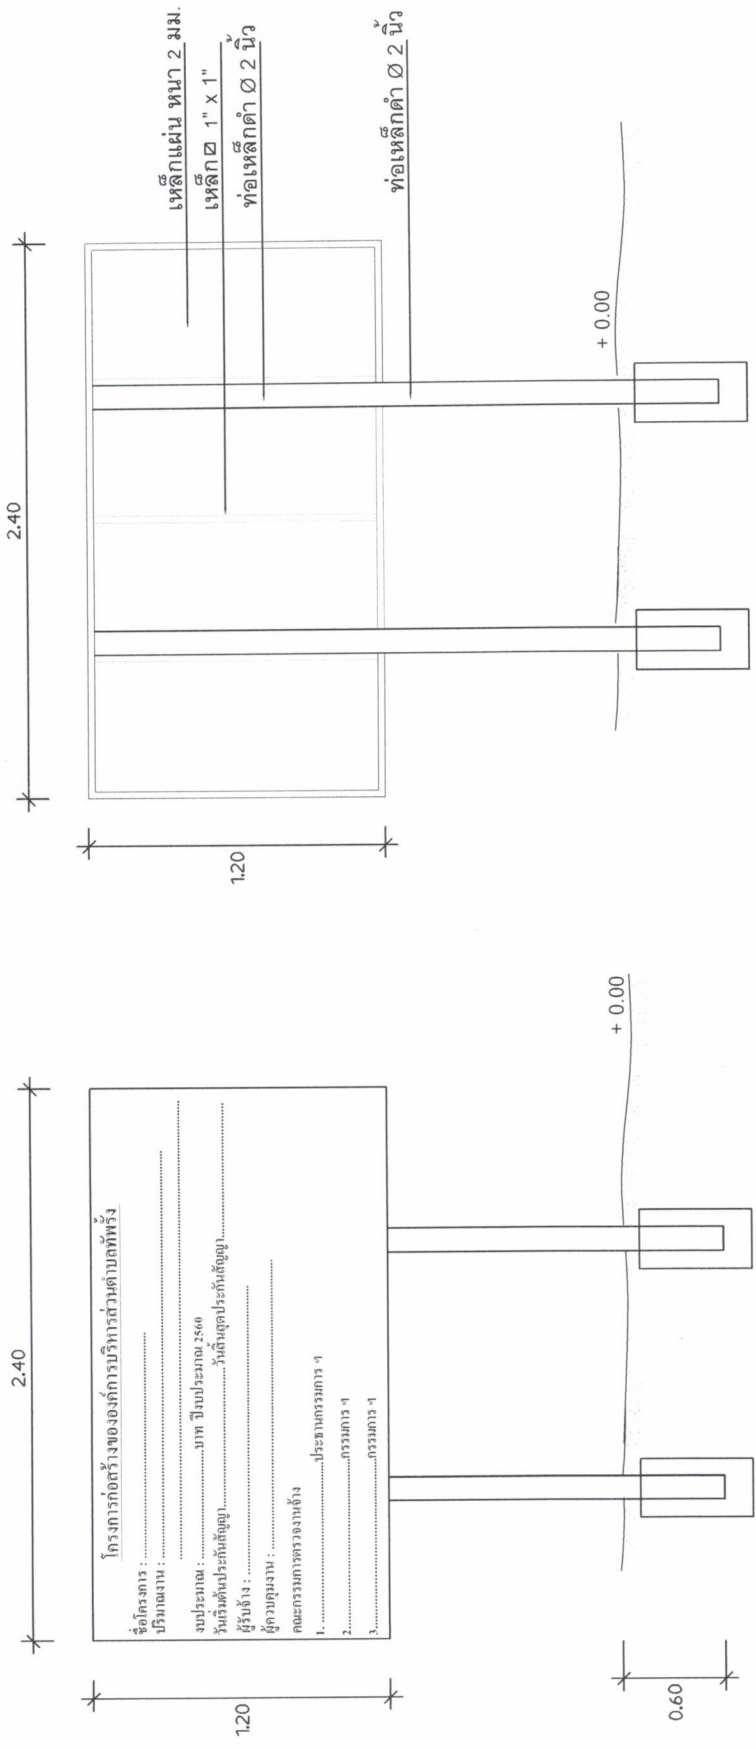

รูปด้านหน้า
NOT TO SCALE

รูปด้านหลัง
NOT TO SCALE

- รายการประกอบแบบ
1. ทาสีกันสนิม 2 ครั้ง และทาสีน้ำมันสีเขียวทึบ 2 ครั้ง
 2. ขนาดตัวอักษรต้องมีความเหมาะสมกับข้อความและขนาดของป้าย ใช้สีน้ำมันสีขาว
 3. ทำการติดตั้งป้ายในบริเวณพื้นที่โครงการ ติดตั้งในจุดที่ปลอดภัยไม่บดบังทัศนียภาพในการมองเห็นของผู้สัญจรเส้นทาง
 4. เพคอนกรีตยึดฐานเสาทุกต้น ตามแบบ