



ประกาศองค์การบริหารส่วนตำบลท้อฟ้า

เรื่อง ประกาศการเปิดเผยข้อมูลรายละเอียดค่าใช้จ่ายเกี่ยวกับการจัดซื้อจัดจ้างราคากลางและการคำนวณราคากลาง

ตามที่องค์การบริหารส่วนตำบลท้อฟ้า ได้จ้างเหมาโครงการปรับปรุงซ่อมแซมถนนสายบ้านโคกดินแดง-โนนจั่ว หมู่ที่ ๙ ตำบลท้อฟ้า อำเภอดอยสะเก็ด จังหวัดนครราชสีมา เพื่อให้เป็นไปตามแนวทางการเปิดเผยรายละเอียดค่าใช้จ่ายเกี่ยวกับการจัดซื้อจัดจ้างตามพระราชบัญญัติการจัดซื้อจัดจ้างและการบริหารพัสดุภาครัฐ พ.ศ. ๒๕๖๐ จึงประกาศการเปิดเผยราคากลางและการคำนวณราคากลาง ดังรายละเอียดต่อไปนี้

ตารางแสดงวงเงินงบประมาณที่ได้รับการจัดสรรและราคากลางในงานจ้างก่อสร้าง

๑. ชื่อโครงการปรับปรุงซ่อมแซมถนนสายบ้านโคกดินแดง-โนนจั่ว หมู่ที่ ๙ ตำบลท้อฟ้า
อำเภอดอยสะเก็ด จังหวัดนครราชสีมา
๒. หน่วยงานเจ้าของโครงการ กองช่าง องค์การบริหารส่วนตำบลท้อฟ้า
๓. วงเงิน งบประมาณที่ได้รับการจัดสรร ๔๔๓,๐๐๐ บาท (-สี่แสนสี่หมื่นสามพันบาทถ้วน-)
๔. ลักษณะงานโดยสังเขป ถนนกว้าง ๔ ม. ยาวรวม ๑,๓๐๐ ม. ลงหินคลุกปรับเกลียวพร้อมบดทับแน่นหนา ๐.๑๐ ม. จำนวน ๕๒๐ ลบ.ม. และป้ายโครงการ ๑ ป้าย
๕. ราคากลางคำนวณ ณ วันที่ ๔ กรกฎาคม ๒๕๖๕ เป็นเงิน ๔๓๖,๒๐๐ บาท
๖. บัญชีประมาณราคากลาง
 - ๖.๑. สรุปประมาณราคาก่อสร้าง (ปร.๕)
 - ๖.๒. รายการประมาณการราคาก่อสร้าง (ปร.๔)
 - ๖.๓. ราคาวัสดุก่อสร้าง เดือน พฤษภาคม ๒๕๖๕
๗. รายชื่อคณะกรรมการกำหนดราคากลาง
 - ๗.๑. นายไอลสุด ฉิมสันเทียะ ตำแหน่ง ผู้อำนวยการกองช่าง ประธานกรรมการ
 - ๗.๒. นางสาวศรันภัทร ฉอสนเทียะ ตำแหน่ง เจ้าพนักงานธุรการ กรรมการ
 - ๗.๒. นายกิตติโชค บุญคง ตำแหน่ง เจ้าพนักงานธุรการ กรรมการและเลขานุการ

จึงประกาศมาเพื่อประชาสัมพันธ์ให้ทราบโดยทั่วกัน

สั่ง ณ วันที่ ๕ เดือน กรกฎาคม พ.ศ. ๒๕๖๕

(ลงชื่อ)



(นายธนกั เทพังเทียม)

นายกองค์การบริหารส่วนตำบลท้อฟ้า



ตารางแสดงวงเงินงบประมาณที่ได้รับการจัดสรรและราคากลางในงานจ้างก่อสร้าง

๑. ชื่อโครงการปรับปรุงซ่อมแซมถนนสายบ้านโคกดินแดง-โนนงิ้ว หมู่ที่ ๙ ตำบลทัพวัง
อำเภอพระทองคำ จังหวัดนครราชสีมา
๒. หน่วยงานเจ้าของโครงการ กองช่าง องค์การบริหารส่วนตำบลทัพวัง
๓. วงเงิน งบประมาณที่ได้รับการจัดสรร ๔๔๓,๐๐๐ บาท (-สี่แสนสี่หมื่นสามพันบาทถ้วน-)
๔. ลักษณะงานโดยสังเขป ถนนกว้าง ๔ ม. ยาวรวม ๑,๓๐๐ ม. ลงหินคลุกปรับเกลียวพร้อมบดทับแน่นหนา
๐.๑๐ ม. จำนวน ๕๒๐ ลบ.ม. และป้ายโครงการ ๑ ป้าย
๖. ราคากลางคำนวณ ณ วันที่ ๔ กรกฎาคม ๒๕๖๕ เป็นเงิน ๔๓๖,๒๐๐ บาท

๖. บัญชีประมาณราคากลาง

- ๖.๑. สรุปประมาณราคาค่าก่อสร้าง (ปร.๕)
- ๖.๒. รายการประมาณการค่าก่อสร้าง (ปร.๔)
- ๖.๓. ราคาวัสดุก่อสร้าง เดือน พฤษภาคม ๒๕๖๕

๗. รายชื่อคณะกรรมการกำหนดราคากลาง

๗.๑. นายไกลสุด ฉิมสันเทียะ ตำแหน่ง ผู้อำนวยการกองช่าง ประธานกรรมการ
..... ทราบ

๗.๒. นางสาวศรันภัทร นอสน์เทียะ ตำแหน่ง เจ้าพนักงานธุรการ กรรมการ
..... ทราบ

๗.๓. นายกิตติโชค บุญคง ตำแหน่ง เจ้าพนักงานธุรการ กรรมการและเลขานุการ
..... ทราบ

โครงการปรับปรุงซ่อมแซมถนนสายบ้านโคกดินแดง-โนนจั่ว ม.9

ปริมาณงาน ลงหินคลุกปรับเกลี่ยพร้อมบดทับแน่นหนา 0.10 ม. ถนนกว้าง 4 ม. ยาวรวม 1300 ม. จำนวน 520 ลบ.ม. และป้ายโครงการ1ป้าย

สถานที่ก่อสร้าง บ้านโคกดินแดง ม.9 ตำบล ทับพริ้ง อำเภอ พระทองคำ จังหวัดนครราชสีมา

หน่วยงานเจ้าของโครงการ องค์การบริหารส่วนตำบลทับพริ้ง อำเภอพระทองคำ จังหวัดนครราชสีมา

ผู้ประมาณราคา นายไกลสุด ฉิมสันเทียะ ตำแหน่ง ผู้อำนวยการกองช่าง องค์การบริหารส่วนตำบลทับพริ้ง

ประมาณราคาเมื่อวันที่ 4 กรกฎาคม 2565 ราคาน้ำมันดีเซลเฉลี่ย ลิตรละ 35.21 บาท

ลำดับที่	รายการ	รวมค่างานต้นทุน	ภาษี	รวมค่าก่อสร้าง	หมายเหตุ
1	ค่าวัสดุ	362,832.00	7%	388,230.24	
2	ค่าเครื่องจักร	44,879.90	7%	48,021.49	
	รวมเป็นราคาก่อสร้าง			436,251.73	
สรุป	คิดเป็นเงินค่าก่อสร้างประมาณ			436,200.00	
				(สี่แสนสามหมื่นหกพันสองร้อยบาทถ้วน)	

คณะกรรมการกำหนดราคากลาง

(ลงชื่อ).....ผู้ประมาณการ

(นายไกลสุด ฉิมสันเทียะ)

ผอ.กองช่าง

(ลงชื่อ).....ประธานกรรมการ

(นายไกลสุด ฉิมสันเทียะ)

(ลงชื่อ).....ตรวจ

(นางสมใจ เจริญสุข)

ผอ. กองคลัง องค์การบริหารส่วนตำบลทับพริ้ง

รักษาราชการแทน รองปลัดองค์การบริหารส่วนตำบลทับพริ้ง

(ลงชื่อ).....เห็นชอบ

(นางสมใจ เจริญสุข)

ผอ. กองคลัง องค์การบริหารส่วนตำบลทับพริ้ง

รักษาราชการแทน ปลัดองค์การบริหารส่วนตำบลทับพริ้ง

(ลงชื่อ).....อนุมัติ

(นายธนงค์ เทพเพ็ญ)

นายกองค์การบริหารส่วนตำบลทับพริ้ง

(ลงชื่อ).....กรรมการ

(นางสาวศรันทพร ฉอสนเทียะ)

(ลงชื่อ).....กรรมการ

(นายกิตติโชค บุญคง)

สรุปประมาณราคา

โครงการปรับปรุงซ่อมแซมถนนสายบ้านโคกดินแดง-โนนบัว ม.9
 บริเวณงาน ลงหินคลุกปรับเกลี่ยพร้อมบดทับแน่นหนา 0.10 ม. ถนนกว้าง 4 ม. ยาวรวม 1,300 ม. จำนวน 520 ลบ.ม. และป้ายโครงการ1ป้าย
 สถานที่ก่อสร้าง บ้านโคกดินแดง ม.9 ตำบล ทับช้าง อำเภอ พระทองคำ จังหวัดนครราชสีมา
 ผู้ประมาณราคา นายไกลสุต ฉิมสันเทียะ ตำแหน่ง ผู้อำนวยการกองช่าง องค์การบริหารส่วนตำบลทับช้าง
 ประมาณราคามีวันที่ 4 กรกฎาคม 2565 ราคาน้ำมันดีเซลเฉลี่ย ลิตรละ 35.21 บาท

ที่	รายการ	หน่วย	จำนวน	วัสดุ/หน่วย	รวมราคาวัสดุ	เครื่องจักร/หน่วย	รวมราคาเครื่องจักร	หมายเหตุ
1	-เกรดปรับเกลี่ยพร้อมบดทับถนนเดิม กว้าง 4 ม. ยาวรวม 1300 ม.	ตร.ม.	5,200.00	-	-	1.79	9,308.00	-ขนาดเบา
2	- ลงหินคลุกปรับเกลี่ยพร้อมบดทับแน่นหนา 0.10 ม. กว้าง 4 ม. ยาว 1300 ม.	ลบ.ม.	520.00	689.10	358,332.00	68.41	35,571.90	-บดทับแน่นดี75%ของ ค่าบดอัดแน่นพื้นทาง
3	ป้ายโครงการ	ป้าย	1.00	4,500.00	4,500.00	-	-	
	รวมงานต้นทุน				362,832.00		44,879.90	

(ลงชื่อ).....ผู้ประมาณการ

(นายไกลสุต ฉิมสันเทียะ)

ผอ.กองช่าง

คิดราคาหินคลุกจากแหล่งวัสดุ

น้ำมัน 35.00-35.99 บาท จากแหล่งวัสดุถึง สถานที่ก่อสร้าง

- | | | |
|---|------------------|---|
| (1) ราคาหินคลุกเกรด A | 135 บาท/ตัน | (ราคา ณ โรงโม่หิน บ.จำกัด ขุมเงินชุมทอง อ.ปาก |
| (2) คิดเป็น ลบ. (1)x1.65 | 222.75 บาท/ลบ.ม. | |
| (3) ค่าขนส่ง 139 กม. รถพ่วง | 328.53 | บาท/ลบ.ม. |
| (4)รวมค่างานต้นทุน (2)+(3) | 551.28 บาท/ลบ.ม. | |
| (5) อัตราส่วนค่ายุบตัวเมื่อบดทับ (4)x1.25 | <u>689.10</u> | บาท/ลบ.ม. |

คิดราคาเพียง

689.10 บาท/ลบ.ม.

ตารางค่าดำเนินการและค่าเสื่อมราคา

ราคาน้ำมันเชื้อเพลิงโซล่า ที่ อำเภอเมือง 35.00 - 35.99 บาท / ลิตร

(ราคาเครื่องจักร 2558)

ลำดับ	ลักษณะงาน	หน่วย	ค่าดำเนินการ บาท/หน่วย	ค่าเสื่อมราคา (บาท)		รวมค่างาน (บาท)	
				ปกติ	ฝนชุก	ปกติ	ฝนชุก
1	งานฉาบบาซุตตอ						
	ขนาดเบา	ตร.ม.	1.57	0.22	0.28	1.79	1.85
	ขนาดกลาง	ตร.ม.	3.28	0.55	0.69	3.83	3.97
	ขนาดหนัก	ตร.ม.	4.99	0.78	0.98	5.77	5.97
2	งานดินคันทาง						
	ขุด - ขน	ลบ.ม. หลวม	19.33	3.51	4.39	22.84	23.72
	บดทับ	ลบ.ม. แน่น	37.39	10.80	13.50	48.19	50.89
3	งานตัด - ขึ้นรูปคันทาง						
	ดิน - ขุดตัด	ลบ.ม. ปกติ	19.35	3.06	3.83	22.41	23.18
	- ดัก	ลบ.ม. หลวม	6.99	1.70	2.13	8.69	9.12
	หินผุ - ขุดตัด	ลบ.ม. ปกติ	31.27	3.34	4.18	34.61	35.45
	- ดันและดัก	ลบ.ม. หลวม	37.42	5.18	6.48	42.60	43.90
	หินแข็ง - เจาะระเบิด	ลบ.ม. ปกติ	65.07	4.66	5.83	69.73	70.90
	- ดันและดัก	ลบ.ม. หลวม	62.43	19.00	23.75	81.43	86.18
4	งานวัสดุคัดเลือก ลูกกรองพื้นทาง						
	ขุด - ขน	ลบ.ม. หลวม	27.07	6.52	8.15	33.59	35.22
	ผสม (ผสมกับวัสดุอื่นๆ)	ลบ.ม. แน่น	8.71	1.46	1.83	10.17	10.54
	บดทับ	ลบ.ม. แน่น	44.87	12.96	16.20	57.83	61.07
5	งานไหล่ทางลูกรัง ผสม - บดทับ						
	ผสม (ผสมกับวัสดุอื่นๆ)	ลบ.ม. แน่น	16.39	2.75	3.44	19.14	19.83
	บดทับ	ลบ.ม. แน่น	53.35	20.90	26.13	74.25	79.48
6	งานพื้นทาง (หินคลุก)						
	ผสม (Blend)	ลบ.ม. แน่น	21.22	4.20	5.25	25.42	26.47
	บดทับ	ลบ.ม. แน่น	65.50	25.71	32.14	91.21	97.64
7	งานตัดแต่งชั้นบันได	ลบ.ม. แน่น	6.81	1.66	2.08	8.47	8.89
8	งานขุดรื้อคันทางเดิมแล้วบดทับ						
	ลูกรัง 10 ซม.	ตร.ม.	9.33	2.11	2.64	11.44	11.97
	หินคลุก 10 ซม.	ตร.ม.	11.39	3.38	4.23	14.77	15.62
	ผิว AC 5 ซม.	ตร.ม.	10.10	1.75	2.19	11.85	12.29
9	งานราดยางโพรมิคัต	ตร.ม.	7.30	0.62	0.78	7.92	8.08
10	งานราดยางแทคคัต	ตร.ม.	6.77	0.88	1.10	7.65	7.87
11	งานผิวทางแบบบาง						
	ชั้นเดียว (1/2 ")	ตร.ม.	15.72	2.21	2.76	17.93	18.48
	ชั้นเดียว (3/4 ")	ตร.ม.	21.72	3.05	3.81	24.77	25.53
	สองชั้น (3/4 " + 3/8 ")	ตร.ม.	32.30	4.54	5.68	36.84	37.98
	สองชั้น (1 " + 1/2 ")	ตร.ม.	47.30	6.64	8.30	53.94	55.60
12	งานเคลือบหิน ขจัดฝุ่น (Pre - Coat)						
	ชั้นเดียว (1/2 ")	ลบ.ม. หลวม	1.90	0.49	0.61	2.39	2.51
	ชั้นเดียว (3/4 ")	ลบ.ม. หลวม	2.62	0.68	0.85	3.30	3.47
	สองชั้น (3/4 " + 3/8 ")	ลบ.ม. หลวม	3.90	1.00	1.25	4.90	5.15
	สองชั้น (1 " + 1/2 ")	ลบ.ม. หลวม	5.71	1.47	1.84	7.18	7.55

ราคาน้ำมัน



ราคาน้ำมันขายปลีกภูมิภาค

ราคาขายปลีก กกม.และปรับณฑล

[การเชื่อมโยงราคาน้ำมัน](#)

ค้นหาราคาน้ำมัน

นครราชสีมา



เมืองนครราชสีมา

กรกฎาคม

2565



ราคาน้ำมันขายปลีกภูมิภาค ประจำปี พ.ศ. 2565

(หน่วยแสดงเป็น บาท/ลิตร)

* ราคานี้ไม่รวมภาษีบำรุงท้องที่ (ถ้ามี)

วันที่ - เวลา

02-07-2565
05:00

น้ำมันดีเซล B20	น้ำมันดีเซล Diesel	น้ำมันดีเซล Diesel B7	น้ำมันดีเซล E85	น้ำมันดีเซล E85	น้ำมันดีเซล Gasohol 91
-----------------	--------------------	-----------------------	-----------------	-----------------	------------------------

35.21

35.21

35.21

37.41

43.71

44.55

ก่อนหน้า



ถัดไป

แผนผังเว็บไซต์

นโยบายความเป็นส่วนตัว

CAREER

ลิงค์ที่เกี่ยวข้อง

บริษัท ปตท. จำกัด (มหาชน) | บริษัท ปตท. จำกัด (มหาชน) | บริษัท ปตท. จำกัด (มหาชน)

เลขที่ 100 ถนนพหลโยธิน แขวงสามยุค เขตปทุมธานี กรุงเทพมหานคร 10900

โทร: 02-266-1000 | โทรสาร: 02-266-1001

ตารางค่าขนส่งวัสดุก่อสร้าง รถบรรทุก 10 ล้อ และรถลากพ่วง (กรณีน้ำหนักรวมไม่เกิน 47 ตัน)

ภูมิประเทศเป็น ที่ราบ ผิวทางลาดยาง และการจราจรปกติ

ราคาน้ำมันเชื้อเพลิงดีเซล ที่ อำเภอเมือง 35.00 - 35.99 บาท / ลิตร

ระยะ ขนส่ง กม.	ค่าบรรทุก บาท / ตัน	ค่าบรรทุก บาท / ลบ.ม.	ระยะ ขนส่ง กม.	ค่าบรรทุก บาท / ตัน	ค่าบรรทุก บาท / ลบ.ม.	ระยะ ขนส่ง กม.	ค่าบรรทุก บาท / ตัน	ค่าบรรทุก บาท / ลบ.ม.
121	204.36	286.10	148	249.80	349.72	175	295.29	413.41
122	206.06	288.49	149	251.57	352.20	176	297.00	415.79
123	207.70	290.78	150	253.24	354.53	177	298.70	418.19
124	209.41	293.17	151	254.91	356.87	178	300.41	420.58
125	211.12	295.56	152	256.58	359.22	179	301.98	422.78
126	212.76	297.86	153	258.26	361.56	180	303.70	425.17
127	214.47	300.26	154	259.93	363.90	181	305.41	427.57
128	216.19	302.67	155	261.61	366.25	182	307.12	429.97
129	217.83	304.97	156	263.29	368.60	183	308.84	432.38
130	219.56	307.38	157	264.96	370.95	184	310.41	434.58
131	221.20	309.68	158	266.64	373.30	185	312.13	436.98
132	222.85	311.99	159	268.33	375.66	186	313.85	439.39
133	224.58	314.41	160	270.01	378.01	187	315.58	441.81
134	226.23	316.72	161	271.69	380.37	188	317.15	444.01
135	227.96	319.14	162	273.38	382.73	189	318.87	446.42
136	229.61	321.46	163	275.06	385.09	190	320.60	448.84
137	231.35	323.89	164	276.75	387.45	191	322.33	451.26
138	233.01	326.21	165	278.44	389.82	192	323.90	453.46
139	234.66	328.53	166	280.13	392.19	193	325.63	455.89
140	236.32	330.85	167	281.83	394.56	194	327.37	458.32
141	238.07	333.29	168	283.52	396.93	195	328.94	460.52
142	239.73	335.62	169	285.22	399.30	196	330.68	462.95
143	241.39	337.94	170	286.91	401.68	197	332.42	465.38
144	243.14	340.40	171	288.61	404.06	198	333.99	467.58
145	244.80	342.73	172	290.31	406.44	199	335.73	470.02
146	246.47	345.06	173	291.88	408.64	200	337.47	472.46
147	248.13	347.39	174	293.59	411.02	201- 1.69 2.36 1000 ต่อ กม. ต่อ กม. @		

- ระยะขนส่งตั้งแต่ 201 กม.ถึง 1000 กม. ค่าขนส่งคิดเป็นกม.ละ


1.69 บาท/ตัน

2.36 บาท/ลบ.ม.

- การคิดค่าขนส่งใช้ระยะทางขนส่งคูณด้วยอัตราค่าขนส่งต่อตัน หรือต่อลบ.ม.

- อัตราน้ำมันเชื้อเพลิงเฉลี่ย

35.50 บาท/ลิตร

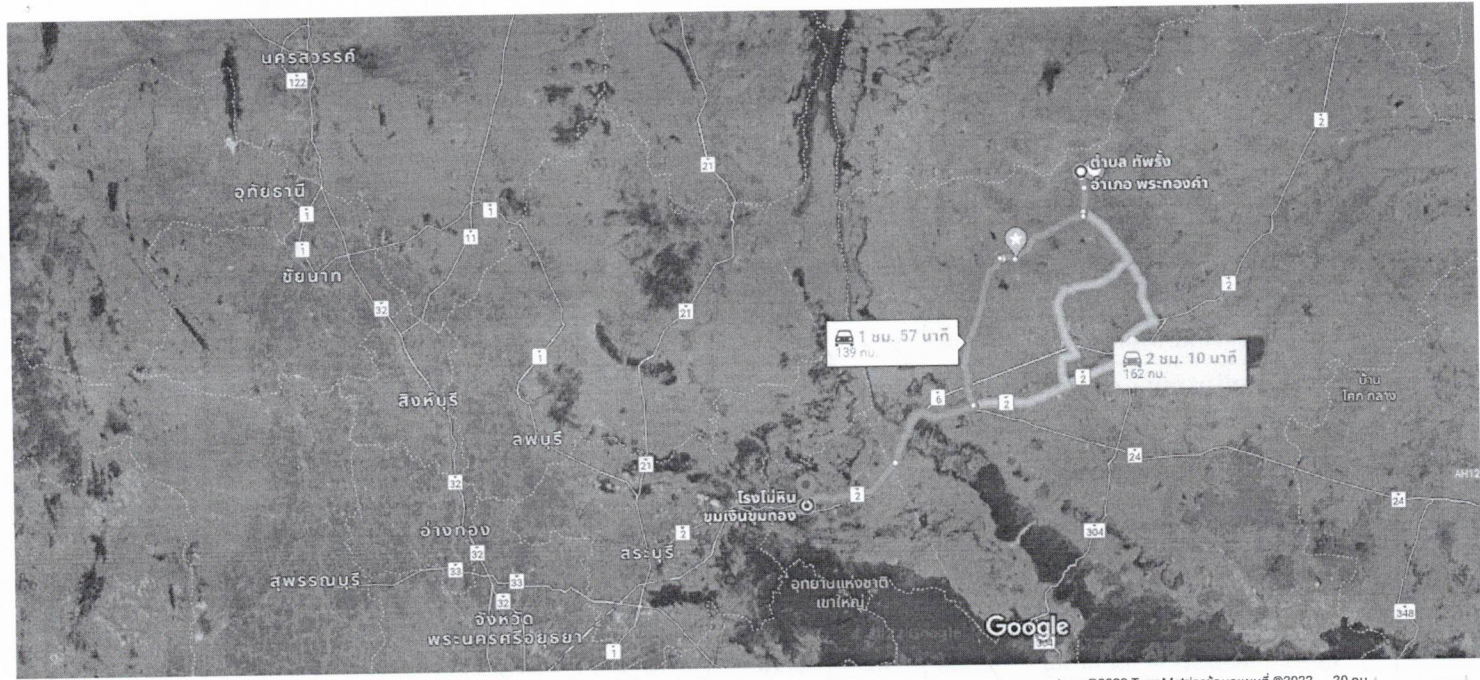

รูปภาพ ©2022 TerraMetricsข้อมูลแผนที่ ©2022 20 กม.

ผ่าน ถนน ชัยภูมิ - สีคิ้ว/ถนน สีคิ้ว - ชัยภูมิ และ ถนนหมายเลข 2 1 ชม. 57 นาที
139 กม.
เส้นทางเร็วที่สุดในสภาพการจราจรปัจจุบัน

ผ่าน ถนนหมายเลข 2 2 ชม. 10 นาที
162 กม.

ผ่าน ถนนหมายเลข 2068 และ ถนนหมายเลข 2 2 ชม. 12 นาที
162 กม.

สำรวจโรงโม่หินขุมเงินขุมทอง

ร้านอาหาร โรงแรม ปั๊มน้ำมัน ที่จอดรถ เพิ่มขึ้น

ราคาสินค้าเฉลี่ยวัสดุก่อสร้าง (ราคาเงินสด ไม่รวมภาษีมูลค่าเพิ่ม ไม่รวมค่าขนส่ง) ของจังหวัด นครราชสีมา เดือนพฤษภาคม ปี 2565

หน้า 1 จากทั้งหมด 1 หน้า

หน้า | 1 |

ราคา : บาท

ลำดับ..	รายการ	หน่วย	พฤษภาคม
1	คอนกรีตผสมเสร็จรูปลูกบาศก์ 180 กก./ตร.ชม. และ รูปทรงกระบอก 140กก./ตร.ชม. ตราซีแพค	ลบ.ม.	2,710.05
2	คอนกรีตผสมเสร็จรูปลูกบาศก์ 210 กก./ตร.ชม. และ รูปทรงกระบอก 180 กก./ตร.ชม. ตราซีแพค	ลบ.ม.	2,753.70
3	คอนกรีตผสมเสร็จรูปลูกบาศก์ 240 กก./ตร.ชม. และรูปทรงกระบอก 210 กก./ตร.ชม. ตราซีแพค	ลบ.ม.	2,796.33
4	คอนกรีตผสมเสร็จรูปลูกบาศก์ 280 กก./ตร.ชม. และ รูปทรงกระบอก 240 กก./ตร.ชม. ตราซีแพค	ลบ.ม.	2,837.94
5	คอนกรีตผสมเสร็จรูปลูกบาศก์ 180 กก./ตร.ชม. และรูปทรงกระบอก 140 กก./ตร.ชม. มีส่วนผสมของปูนซีเมนต์ TPI	ลบ.ม.	1,704.49
6	คอนกรีตผสมเสร็จรูปลูกบาศก์ 210 กก./ตร.ชม. และรูปทรงกระบอก 180 กก./ตร.ชม. มีส่วนผสมของปูนซีเมนต์ TPI	ลบ.ม.	1,752.85
7	คอนกรีตผสมเสร็จรูปลูกบาศก์ 240 กก./ตร.ชม. และรูปทรงกระบอก 210 กก./ตร.ชม. มีส่วนผสมของปูนซีเมนต์ TPI	ลบ.ม.	1,796.22
8	คอนกรีตผสมเสร็จรูปลูกบาศก์ 280 กก./ตร.ชม. และรูปทรงกระบอก 240 กก./ตร.ชม. มีส่วนผสมของปูนซีเมนต์ TPI	ลบ.ม.	1,834.58
9	คอนกรีตผสมเสร็จรูปลูกบาศก์ 320 กก./ตร.ชม. และรูปทรงกระบอก 280 กก./ตร.ชม. มีส่วนผสมของปูนซีเมนต์ TPI	ลบ.ม.	1,882.95
10	คอนกรีตผสมเสร็จรูปลูกบาศก์ 350 กก./ตร.ชม. และรูปทรงกระบอก 300 กก./ตร.ชม. มีส่วนผสมของปูนซีเมนต์ TPI	ลบ.ม.	1,931.31
11	คอนกรีตผสมเสร็จรูปลูกบาศก์ 380 กก./ตร.ชม. และรูปทรงกระบอก 320 กก./ตร.ชม. มีส่วนผสมของปูนซีเมนต์ TPI	ลบ.ม.	2,009.35
12	คอนกรีตผสมเสร็จรูปลูกบาศก์ 400 กก./ตร.ชม. และรูปทรงกระบอก 350 กก./ตร.ชม. มีส่วนผสมของปูนซีเมนต์ TPI	ลบ.ม.	2,056.07
13	คอนกรีตบล็อกก่อผนัง ชนิดธรรมดา ขนาด 19 x 39 x 7 ซม.	ก้อน	5.75
14	คอนกรีตบล็อกก่อผนัง ชนิดกันฝน ขนาด 19 x 39 x 7 ซม.	ก้อน	15.00
16	อิฐมอญ ขนาด 7x 16 x 3.5 ซม.	ก้อน	1.50
17	อิฐโปรง ชนิดมีรู 2 รู ขนาด 7x 16 x 3 ซม.	ก้อน	1.50
18	เสาเข็มคอนกรีตอัดแรง รูปสี่เหลี่ยมตัน ขนาด 0.18 x 0.18 ม. ยาว 8.00 ม.	ท่อน	1,495.33
19	เสาเข็มคอนกรีตอัดแรง รูปสี่เหลี่ยมตัน ขนาด 0.18 x 0.18 ม. ยาว 10.00 ม.	ท่อน	1,869.16
20	เสาเข็มคอนกรีตอัดแรง รูปสี่เหลี่ยมตัน ขนาด 0.22 x 0.22 ม. ยาว 10.00 ม.	ท่อน	2,476.64
21	เสาเข็มคอนกรีตอัดแรง รูปสี่เหลี่ยมตัน ขนาด 0.18 x 0.18 ม. ยาว 12.00 ม.	ท่อน	2,242.99
22	เสาเข็มคอนกรีตอัดแรง รูปสี่เหลี่ยมตัน ขนาด 0.22 x 0.22 ม. ยาว 15.00 ม.	ท่อน	3,714.95
23	เสาเข็มคอนกรีตอัดแรง รูปสี่เหลี่ยมตัน ขนาด 0.18 x 0.18 ม. ยาว 16.00 ม.	ท่อน	2,990.65
24	เสาเข็มคอนกรีตอัดแรง รูปสี่เหลี่ยมตัน ขนาด 0.22 x 0.22 ม. ยาว 21.00 ม.	ท่อน	5,200.93
25	เสาเข็มคอนกรีตอัดแรง รูปสี่เหลี่ยมตัน ขนาด 0.26 x 0.26 ม. ยาว 21.00 ม.	ท่อน	6,672.90
26	เสาเข็มคอนกรีตอัดแรง รูปสี่เหลี่ยมตัน ขนาด 0.30 x 0.30 ม. ยาว 21.00 ม.	ท่อน	8,635.51
27	เสาเข็มคอนกรีตอัดแรง รูปสี่เหลี่ยมตัน ขนาด 0.35 x 0.35 ม. ยาว 21.00 ม.	ท่อน	12,011.21
28	เสาเข็มคอนกรีตอัดแรง รูปสี่เหลี่ยมตัน ขนาด 0.40 x 0.40 ม. ยาว 21.00 ม.	ท่อน	15,504.67
29	เสารั้วคอนกรีตเสริมเหล็ก แบบสี่เหลี่ยม ขนาด 4" x 4" ยาว 2.50 ม.	ท่อน	200.00
30	เสารั้วคอนกรีตเสริมเหล็ก แบบสี่เหลี่ยม ขนาด 4" x 4" ยาว 3.00 ม.	ท่อน	240.00
31	เหล็กเส้นกลมผิวเรียบ SR.24 ยาว 10 เมตร ทก. 6 มม.	ตัน	30,731.66

224	ทรายหยาบ	ลบ.ม.	435.00
225	ทรายละเอียด	ลบ.ม.	490.00
226	หินย่อย เบอร์ 1 ราคา ณ โรงโม่	ตัน	255.67
227	หินย่อย เบอร์ 2 ราคา ณ โรงโม่	ตัน	244.00
228	หินย่อย 3/4" ราคา ณ โรงโม่	ตัน	266.67
229	หินย่อย 3/8" ราคา ณ โรงโม่	ตัน	193.67
231	หินใหญ่ คละ ขนาด 15 - 30 ซม. ราคา ณ โรงโม่	ตัน	293.47
232	ก๊อกน้ำทองเหลือง ขนาด 3/4 นิ้ว ตราซันวา	อัน	130.84
234	ถังซีเมนต์สำเร็จรูป กลวง สูง 40 ซม. ตก. 100 ซม.	อัน	430.00
236	ฝาถังซีเมนต์สำเร็จรูป ตก. 80 ซม.	อัน	130.00
237	ฝาถังซีเมนต์สำเร็จรูป ตก. 100 ซม.	อัน	430.00
238	สายไฟฟ้า VAF สายแบนแกนคู่ แรงดัน 300 โวลต์ ขนาด 2 x 1.5 ตร.มม. ยาว 100 เมตร ตรา บางกอกเคเบิ้ล	ม้วน	1,317.76
239	สายไฟฟ้า VAF สายแบนแกนคู่ แรงดัน 300 โวลต์ ขนาด 2 x 2.5 ตร.มม. ยาว 100 เมตร ตรา บางกอกเคเบิ้ล	ม้วน	2,177.57
240	สายเคเบิลภายในอาคาร THW สายกลมแกนเดี่ยว ขนาด 1 x 2.5 ตร.มม. ยาว 100 เมตร ตรา BCC	ม้วน	862.62
241	สายเคเบิลภายในอาคาร THW สายกลมแกนเดี่ยว ขนาด 1 x 5 ตร.มม. ยาว 100 เมตร ตรา BCC	ม้วน	574.77
242	สตาท์เตอร์ ขนาด 4-65 วัตต์ ตราฟิลิปส์	อัน	14.02
243	หลอดไฟฟ้าฟลูออเรสเซนต์ แบบยาว ขนาด 36 วัตต์ ตราฟิลิปส์	หลอด	37.38
244	หลอดไฟฟ้าฟลูออเรสเซนต์ ชนิดผอม แบบยาว ขนาด 36 วัตต์ ตราพานาโซนิค รุ่น FL40SS-D/36	หลอด	47.66
245	หลอดไฟฟ้า LED ขนาด 10 วัตต์ ตรา EVR 11 W	หลอด	76.64
246	หลอดไฟฟ้า LED ขนาด 10 วัตต์ ตรา PANASONIC 12 W	หลอด	130.84
247	หลอดไฟฟ้า LED ขนาด 10 วัตต์ ตรา โตชิบ้า รุ่น LED GEN 5460 11W DL	หลอด	120.56
248	หลอดไฟฟ้า LED ขนาด 10 วัตต์ ตรา พานาโซนิค รุ่น NEO 8000 HR 12 W DL	หลอด	148.60
249	โกสั่มซักโครกนั่งราบ มีถังพักน้ำ เคลือบขาว ตราอเมริกันสแตนดาร์ด รุ่น TF2696S	ชุด	2,046.73
250	โกสั่มซักโครกนั่งราบ มีถังพักน้ำ เคลือบขาว ตราอเมริกันสแตนดาร์ด รุ่น TF-2698 SCW-WT-0 4.5L ขาว	ชุด	2,420.56
251	ที่ปัสสาวะเซรามิกชาย ชนิดแขวนผนัง เคลือบขาว ตราอเมริกันสแตนดาร์ด รุ่น TF- 412	ชิ้น	967.29
252	ที่ปัสสาวะเซรามิกชาย ชนิดแขวนผนัง เคลือบขาว ตราคอตโต้ รุ่น C 307	ชิ้น	1,712.62
253	อ่างล้างหน้าเซรามิก ชนิดแขวนผนัง เคลือบขาว ตราคอตโต้ รุ่น C 013	ชิ้น	1,055.14
254	อ่างล้างหน้าเซรามิก ชนิดแขวนผนัง เคลือบขาว ตราอเมริกันสแตนดาร์ด รุ่น TF-910	ชิ้น	1,159.81
255	อ่างล้างหน้าเซรามิก ชนิดแขวนผนัง เคลือบขาว ตราคอตโต้ รุ่น C 005	ชิ้น	1,500.00
256	อ่างล้างหน้าเซรามิก ชนิดแขวนผนัง เคลือบขาว ตราอเมริกันสแตนดาร์ด รุ่น TF-959	ชิ้น	1,319.63
257	อ่างล้างหน้าเซรามิก ชนิดแขวนผนัง เคลือบขาว ตราคอตโต้ รุ่น C 002	ชิ้น	1,239.25
258	อ่างล้างหน้าเซรามิก ชนิดแขวนผนัง เคลือบขาว ตราอเมริกันสแตนดาร์ด รุ่น TF0979 WTO	ชิ้น	672.90
259	อ่างล้างหน้าเซรามิก ชนิดแขวนผนัง เคลือบขาว ตราอเมริกันสแตนดาร์ด รุ่น TF-0945 ขาว	ชิ้น	738.32
260	ที่วางสบู่เซรามิก ชนิดฝังผนัง เคลือบขาว ตราคอตโต้ รุ่น C 805	ชิ้น	392.52
261	ที่วางสบู่เซรามิก ชนิดฝังผนัง เคลือบขาว ตราคอตโต้ รุ่น C 834	ชิ้น	670.09

* หมายถึงราคา Price List

ราคาสินค้าเฉลี่ยวัสดุก่อสร้าง (ราคาเงินสด ไม่รวมภาษีมูลค่าเพิ่ม ไม่รวมค่าขนส่ง) ของจังหวัด นครราชสีมา เดือนมิถุนายน ปี 2565

หน้า 1 จากทั้งหมด 1 หน้า
หน้า | 1 |

ราคา : บาท

ลำดับ..	รายการ	หน่วย	มิถุนายน
---------	--------	-------	----------

* หมายถึงราคา Price List

หมายเหตุ : ผู้มีหน้าที่ใช้ราคาต้องเข้ามาติดตามราคาอย่างต่อเนื่อง เนื่องจากอาจมีการปรับปรุงราคาที่เผยแพร่แล้ว



องค์การบริหารส่วนตำบลทัพรั้ง

โครงการปรับปรุงซ่อมแซมถนนสายบ้านโคกดินแดง-โนนิงัว ม.9

ปริมาณงาน ลงหินคลุกปรับเกลี่ยพร้อมบดทับแน่นหนา 0.10 ม. ถนนกว้าง 4 ม.
ยาวรวม 1,300 ม. จำนวน 520 ลบ.ม. และป้ายโครงการ 1 ป้าย

สถานที่ดำเนินการ บ้านโคกดินแดง ม.9 ต.ทัพรั้ง อ.พระทองคำ จ.นครราชสีมา


รายการประกอบแบบ


1. วิธีการดำเนินการ

1. ก่อนดำเนินการลงวัสดุให้ผู้รับจ้างจะต้องทำการปรับปรุงสภาพพื้นเดิมและนำวัสดุที่ขึ้น ทุบ และวัสดุที่ไม่เหมาะสม ออกก่อนทำการลงวัสดุ และทำการกรวดปรับเกลี่ยระดับพื้นเดิมตลอดสายทาง (รายละเอียดระบุตามแบบข้างท้าย)
2. หินคลุก ทำการกลั่นกรองและบดทับด้วยเครื่องจักร รดแอสฟัลต์หน้า
3. เพื่อให้เป็นไปตามหลักวิชาการหรือเพื่อแก้ไขข้อขัดแย้งในรูปแบบรายละเอียดประกอบแบบไทยอยู่ในดุลยพินิจของผู้ควบคุมงานและผู้จ้าง

2. การส่งมอบงาน


1. นำเอกสารการส่งมอบงานดังนี้
 - รูปถ่ายการก่อนการดำเนินการ ระหว่างดำเนินการ และดำเนินการแล้วเสร็จ
 - หนังสือส่งมอบงานของผู้รับจ้าง

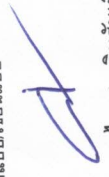
โครงการก่อสร้าง	
ปรับปรุงซ่อมแซมถนน สายบ้านโคกดินแดง-โนนบัว ม.9	
สถานที่ก่อสร้าง	
บ้านโคกดินแดง ม.9	
ต.พื้ง อ.พระทองคำ จ.นม.	
ออกแบบเขียนแบบ	
	นายไกลสุด จิมสันเทียะ ผอ.กองช่าง
ตรวจ	
	นางสมใจ เจริญสุข ผอ. กองคลัง รักษาราชการแทน รอง ปลัด อบต.
เห็นชอบ	
	นางสมใจ เจริญสุข ผอ. กองคลัง รักษาราชการแทน ปลัด อบต.
อนุมัติ	
	นายธนกั เทพังเทียม นายก อบต.
รายละเอียด	
รายการประกอบแบบ	
วันที่ 4/07/2565	SCALE ไม่แสดง
แบบเลขที่ /2565	แผ่นที่ 1/4

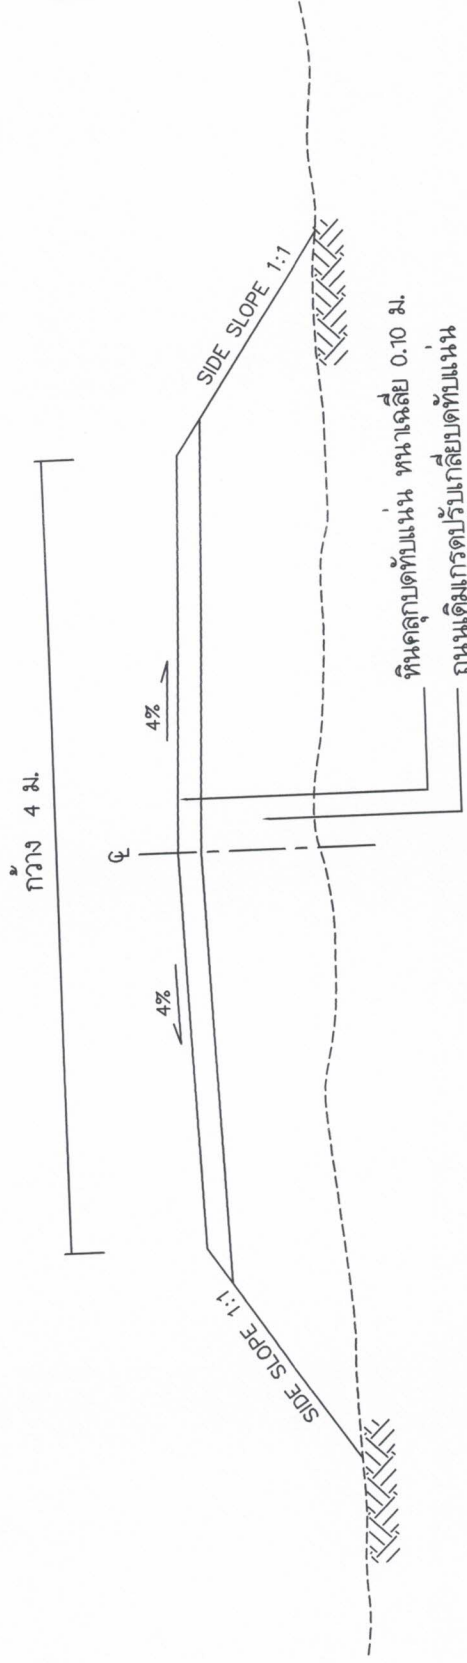


รูปตัดตามขวางงานลงหินคลุก

โครงการก่อสร้าง		ปรับปรุงซ่อมแซมถนน สายบ้านโคกดินแดง-โนนจิว ม.9	
สถานที่ก่อสร้าง		บ้านโคกดินแดง ม.9 ต.ทัพช้าง อ.พระทองคำ จ.นม.	
ออกแบบเขียนแบบ		 นายโกลส จิมสันเทียะ ผอ.กองช่าง	
ตรวจ	 นางสมใจ เจริญสุข ผอ. กองคลัง รักษาราชการแทน รอง ปลัด อบต.	เห็นชอบ	
		 นางสมใจ เจริญสุข ผอ. กองคลัง รักษาราชการแทน ปลัด อบต.	
		อนุมัติ	
		 นายอนงค์ เทพเพ็ญ นายก อบต.	
รายละเอียด		รูปตัดแสดงโครงสร้างถนน	
วันที่	4/07/2565	SCALE	ไม่แสดง
แบบเลขที่	/2565	แผ่นที่	3/4

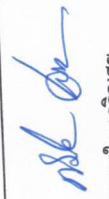โครงการก่อสร้าง	ปรับปรุงซ่อมแซมถนน สายบ้านโคกดินแดง-โนนจิว ม.9
สถานที่ก่อสร้าง	
บ้านโคกดินแดง ม.9 ต.ทัพวัง อ.พระทองคำ จ.นม.	
ออกแบบเขียนแบบ	
นายไกลสุด จิมสันเทียะ ผอ.กองช่าง	
ตรวจ	
นางสมใจ เจริญสุข ผอ. กองคลัง	
รักษาราชการแทน รอง ปลัด อบต.	
เห็นชอบ	
นางสมใจ เจริญสุข ผอ. กองคลัง	
รักษาราชการแทน ปลัด อบต.	
อนุมัติ	
นายธเนศ เทพเพ็ญม นายก อบต.	
รายละเอียด	
ป้ายโครงการ	
วันที่ 4/07/2565	SCALE ไม่แสดง
แบบเลขที่ /2565	แผ่นที่ 4/4

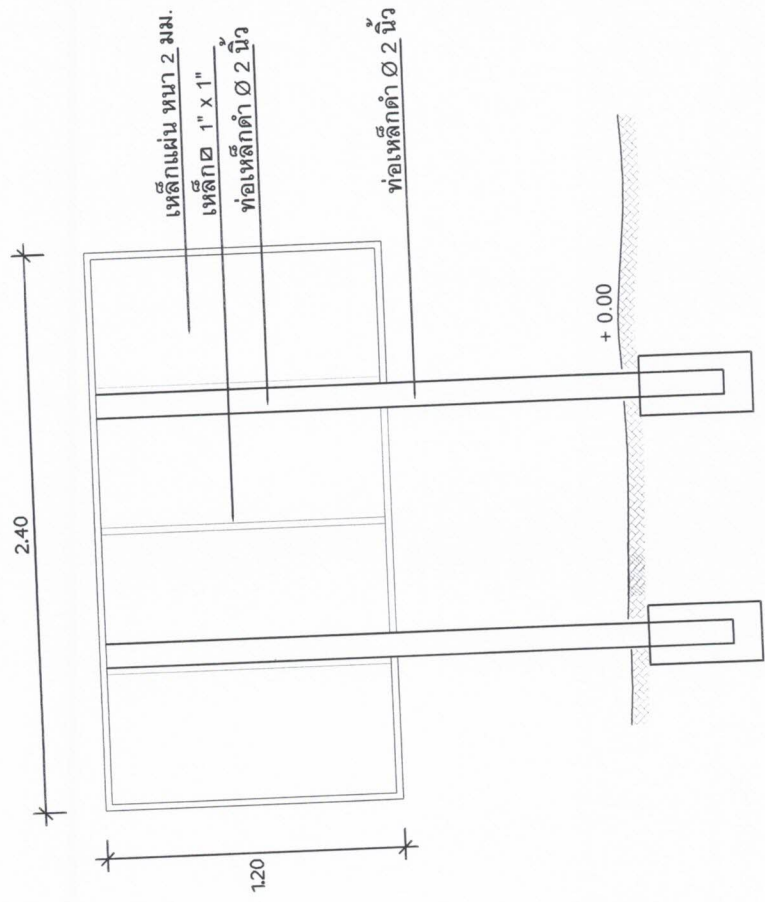

รูปด้านหลัง
NOT TO SCALE

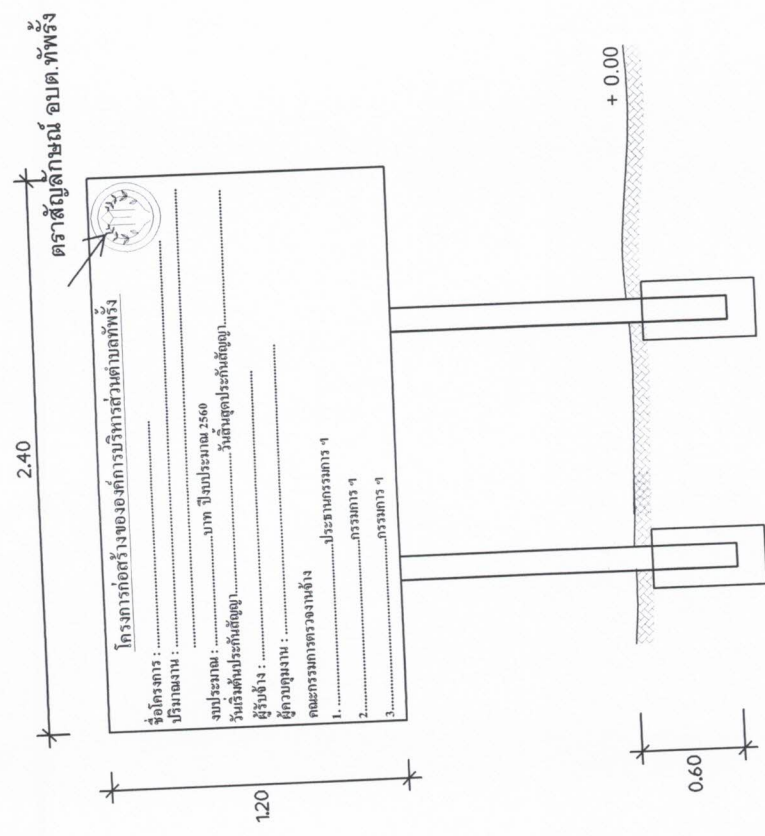

รูปด้านหน้า
NOT TO SCALE

- รายการประกอบแบบ
1. ทาสีกันสนิม 2 ครั้ง และทาสีน้ำมันสีเขียวทับ 2 ครั้ง
 2. ขนาดตัวอักษรต้องมีความเหมาะสมกับขนาดของป้าย ใช้สีน้ำมันสีขาว
 3. เขียนตราสัญลักษณ์ อบต.ทัพวัง ขนาด 0.30 เมตร ด้วยสีน้ำมันสีขาว
 4. ทำการติดตั้งป้ายในบริเวณพื้นที่โครงการ ติดตั้งในจุดที่ปลอดภัยไม่บดบังทัศนียภาพในการมองเห็นของผู้สัญจรเส้นทาง
 5. เติมนกกรีดยึดฐานเสาทุกต้น ตามแบบ