







๓. วงเงิน งบประมาณที่ได้รับการจัดสรร ๓๔๘,๐๐๐ บาท (สามแสนสี่หมื่นแปดพันบาทถ้วน)
๔. ลักษณะงานโดยสังเขป ถนนคอนกรีต กว้าง ๕.๐๐ เมตร ยาวรวม ๑๑๕.๐๐ เมตร หนา ๐.๑๕ เมตร ลงลูกรังไหล่ทางกว้างตามสภาพรวม ๑๐ ลูกบาศก์เมตร พร้อมป้ายโครงการ ๑ ป้าย
๕. ราคากลางคำนวณ ณ วันที่ ๑๗ ตุลาคม ๒๕๖๖ เป็นเงิน ๓๔๗,๐๐๐ บาท
๖. บัญชีประมาณราคากลาง
 - ๖.๑. สรุปประมาณราคาค่าก่อสร้าง (ปร.๕)
 - ๖.๒. รายการประมาณการค่าก่อสร้าง (ปร.๔)
 - ๖.๓. ราคาวัสดุก่อสร้าง เดือน กันยายน ๒๕๖๖
๗. รายชื่อคณะกรรมการกำหนดราคากลาง
 - ๗.๑. นางสาวยาใจ อรุณเจริญฉาย ตำแหน่ง รองปลัด อบต.ท่ง ประธานกรรมการ
 - ๗.๒. สิบเอกเทพธนภฤต วิริยปภากร ตำแหน่ง ผู้อำนวยการกองช่าง ทต.บัลลังก์ กรรมการ
 - ๗.๒. นางสาวนิภาภรณ์ กุสันเทียะ ตำแหน่ง ผู้ช่วยเจ้าพนักงานจัดเก็บรายได้ กรรมการและเลขานุการ

จึงประกาศมาเพื่อประชาสัมพันธ์ให้ทราบโดยทั่วกัน

สั่ง ณ วันที่ ๓๐ เดือน ตุลาคม พ.ศ. ๒๕๖๖

(ลงชื่อ)

(นายธนกั เทพังเทียม)

นายกองค์การบริหารส่วนตำบลท่ง



ตารางแสดงวงเงินงบประมาณที่ได้รับการจัดสรรและราคากลางในงานจ้างก่อสร้าง

๑. ชื่อโครงการก่อสร้างถนนคอนกรีตเสริมเหล็กภายในหมู่บ้านห้วยหุงเกลือ หมู่ที่ ๑๐ ตำบลทัพรั้ง อำเภอพระทองคำ จังหวัดนครราชสีมา
๒. หน่วยงานเจ้าของโครงการ กองช่าง องค์การบริหารส่วนตำบลทัพรั้ง
๓. วงเงิน งบประมาณที่ได้รับการจัดสรร ๓๔๘,๐๐๐ บาท (สามแสนสี่หมื่นแปดพันบาทถ้วน)
๔. ลักษณะงานโดยสังเขป ถนนคอนกรีต กว้าง ๕.๐๐ เมตร ยาวรวม ๑๑๕.๐๐ เมตร หนา ๐.๑๕ เมตร ลงลูกรังไหล่ทางกว้างตามสภาพรวม ๑๐ ลูกบาศก์เมตร พร้อมป้ายโครงการ ๑ ป้าย
๕. ราคากลางคำนวณ ณ วันที่ ๑๗ ตุลาคม ๒๕๖๖ เป็นเงิน ๓๔๗,๐๐๐ บาท
๖. บัญชีประมาณราคากลาง
 - ๖.๑. สรุปประมาณราคาค่าก่อสร้าง (ปร.๕)
 - ๖.๒. รายการประมาณการค่าก่อสร้าง (ปร.๔)
 - ๖.๓. ราคาวัสดุก่อสร้าง เดือน กันยายน ๒๕๖๖
๗. รายชื่อคณะกรรมการกำหนดราคากลาง
 - ๗.๑. นางสาวยาใจ อรุณเจริญฉาย ตำแหน่ง รองปลัดองค์การบริหารส่วนตำบลทัพรั้ง ประธานกรรมการ
 ทราบ
 - ๗.๒. สิบเอกเทพธนภุต วิริยปภากร ตำแหน่ง ผู้อำนวยการกองช่าง ทต.บัลลังก์ กรรมการ
 ทราบ
 - ๗.๓. นางสาวนิภาภรณ์ กุศลันเทียะ ตำแหน่ง ผู้ช่วยเจ้าพนักงานจัดเก็บรายได้ กรรมการและเลขานุการ
 ทราบ

แบบสรุปราคากลางงานก่อสร้างทาง สะพานและท่อเหลี่ยม

ชื่อโครงการ	โครงการก่อสร้างถนน คสล. ภายในหมู่บ้านห้วยหุงเกลือ ม.10		
สถานที่ก่อสร้าง	หมู่ที่ 10 บ้านห้วยหุงเกลือ ตำบลทัพรั้ง อำเภอพระทองคำ จังหวัดนครราชสีมา		
หน่วยงานเจ้าของโครงการ	กองช่าง องค์การบริหารส่วนตำบลทัพรั้ง	แบบเลขที่ / 2566
ประเภทงาน	งานทาง		
คำนวณราคากลางโดย	สิเบอกเทพธนภฤต วิริยปภากร ผอ.กองช่าง ทต.บัลลังก์	วันที่	17 ตุลาคม 2566

ลำดับที่	รายการ	ต้นทุนค่าก่อสร้าง (บาท)	Factor F	ราคากลางรวมค่า F และภาษี (บาท)	ค่าตาราง F
1	ประเภทงานอาคาร				F ≤ 5 แสน
2	ประเภทงานชลประทาน	-	-	-	- เงินล่วงหน้า 0 %
3	ประเภทงานทาง (ในเขตชุมชน)	251,371.77	1.3642	342,921.37	- เงินประกัน 0 %
4	ประเภทงานสะพานและท่อเหลี่ยม	-	-	-	- ภาษีมูลค่าเพิ่ม 7 %
5	ประเภทงานไม่พิจารณาปรับราคา	-	-	-	- ดอกเบี้ยเงินกู้ 7 %
6	ป้ายประชาสัมพันธ์โครงการ	4,500.00	1.070	4,815.00	
	รวมราคาค่าก่อสร้างทั้งสิ้น	251,371.77		-	
	รวมราคา			347,736.37	
	ปรับใช้ราคาเป็นราคากลาง			347,000.00	
ตัวอักษร	(สามแสนสี่หมื่นเจ็ดพันบาทถ้วน)				
	คิดเป็นราคาต่อตารางเมตร	603.48	บาท		

หมายเหตุ ค่า Factor F ตามหนังสือกรมบัญชีกลาง ที่ กค 04053.3 /ว 499 ลงวันที่ 28 สิงหาคม 2566

ตามคำสั่งองค์การบริหารส่วนตำบลทัพรั้ง เลขที่ 652 / 2566 ลงวันที่ 9 เดือน ตุลาคม พ.ศ. 2566

กำหนดระยะเวลาแล้วเสร็จ- 90 -..... วัน

คณะกรรมการกำหนดราคาได้ตรวจสอบแล้วมีมติเห็นชอบให้ราคานี้เป็นราคากลางงานก่อสร้าง

เรียน นายกององค์การบริหารส่วนตำบลทัพรั้ง

- เพื่อโปรดทราบ
- คณะกรรมการกำหนดราคากลางมีมติเห็นชอบราคากลางโครงการดังกล่าวแล้ว
- เห็นควรอนุมัติราคาดังกล่าวเป็นราคากลาง

ลงชื่อ ประธานกรรมการฯ
(นางสาวยาใจ อรุณเจริญฉาย)
รองปลัด อบต.ทัพรั้ง

สิเบอก กรรมการฯ
(เทพธนภฤต วิริยปภากร)
ผู้อำนวยการกองช่าง ทต.บัลลังก์

() เห็นชอบ () ไม่เห็นชอบ

ลงชื่อ รองปลัด อบต. รรท. ปลัดองค์การบริหารส่วนตำบลทัพรั้ง
(นางสาวยาใจ อรุณเจริญฉาย)

ลงชื่อ กรรมการฯ
(นางสาวนิภาภรณ์ กุศลเกียรติยะ)
ผช.พนักงานตัดเก็บรายได้

() อนุมัติ () ไม่อนุมัติ

ลงชื่อ นายกององค์การบริหารส่วนตำบลทัพรั้ง
(นายธนงค์ เทพังเทียม)

แบบสรุปราคากลางงานก่อสร้างทาง สะพานและท่อเหลี่ยม

ชื่อโครงการ	โครงการก่อสร้างถนน คสล. ภายในหมู่บ้านห้วยหุงเกลือ ม.10		
สถานที่ก่อสร้าง	หมู่ที่ 10 บ้านห้วยหุงเกลือ ตำบลทัพรั้ง อำเภอพระทองคำ จังหวัดนครราชสีมา		
หน่วยงานเจ้าของโครงการ	กองช่าง องค์การบริหารส่วนตำบลทัพรั้ง	แบบเลขที่ / 2566
ประเภทงาน	งานทาง		
คำนวณราคากลางโดย	สิบเอกเทพธนมฤต วิริยปภากร ผอ.กองช่าง ทต.บัลลังก์ วันที่ 17 ตุลาคม 2566		

ลำดับที่	รายการ	ต้นทุนค่าก่อสร้าง (บาท)	Factor F	ราคากลางรวมค่า F และภาษี (บาท)	ค่าตาราง F
1	ประเภทงานอาคาร				F ≤ 5 แล่น
2	ประเภทงานชลประทาน	-	-	-	- เงินล่วงหน้า 0 %
3	ประเภทงานทาง	251,371.77	1.3642	342,921.37	- เงินประกัน 0 %
4	ประเภทงานสะพานท่อเหลี่ยม	-	-	-	- ภาษีมูลค่าเพิ่ม 7 %
5	ป้ายประชาสัมพันธ์โครงการ	4,500.00	1.070	4,815.00	- ดอกเบี้ยเงินกู้ 7 %
	รวมราคาค่าก่อสร้างทั้งสิ้น	255,871.77		-	
	รวมราคา			347,736.37	
	ปรับราคาเป็น			347,000.00	

ตัวอักษร (สามแสนสี่หมื่นเจ็ดพันบาทถ้วน)

คิดเป็นราคาต่อตารางเมตร 603.48 บาท

หมายเหตุ ค่า Factor F ตามหนังสือกรมบัญชีกลาง ที่ กค 04053.3 /ว 499 ลงวันที่ 28 สิงหาคม 2566

ลงชื่อ ประธานกรรมการฯ
(นางสาวยาใจ อรุณเจริญฉาย)
รองปลัด อบต.ทัพรั้ง

สิบเอก ประมาณการ
(เทพธนมฤต วิริยปภากร)
ผู้อำนวยการกองช่าง ทต.บัลลังก์

ลงชื่อ กรรมการฯ
(นางสาวนิภาภรณ์ กุศลเกียรติ)
ผ.พนักงานตัดเก็บรายได้

แบบสรุปราคากลางงานก่อสร้างทาง สะพาน และท่อเหลี่ยม

ชื่อโครงการ โครงการก่อสร้างถนน คสล. ภายในหมู่บ้านห้วยหุงเกลือ ม.10
 ปริมาณงาน เทศคอนกรีตขนาดกว้าง 5 เมตร หนา 0.15 เมตร ความยาว 115 เมตร โหล่ทางลูกรัง 10 ลบ.ม. (ลงตามสภาพ) หรือมีพื้นที่ไม่น้อยกว่า 575 ตารางเมตร
 จำนวนราคากลางโดย สิบเอกเทพธณกฤต วิริยปภากร ผอ.กองช่าง ทต.บัลลังก์ วันที่ 17 ตุลาคม 2566

ที่	รายการ	หน่วย	จำนวน	ค่าวัสดุ + ค่าแรง		รวม	ราคาต้นทุน	ค่า F	ราคา รวม F	หมายเหตุ
				@	@					
	ความกว้างพื้นที่	5.00	เมตร	ยาว	115	เมตร				
		575	ตร.ม.	โหล่ทาง	0.00	เมตร				
1	ปรับพื้นที่									
	- ปรับพร้อมบดอัดแน่นไม่น้อยกว่า 95 % Modif led Proctor Densi ty	ตร.ม.	575.00	-	10.94	10.94	6,290.50	1.3642	8,581.50	
	- ทราयरองพื้น หนา 0.05 ม. ปรับเกลี่ยให้เรียบร้อย	ลบ.ม.	28.75	470.00	112.00	582.00	16,732.50	1.3642	22,826.48	
2	งานคอนกรีต									
	- คอนกรีตโครงสร้าง 1 : 2 : 4 (strength 280 ksc.)	ลบ.ม.	86.25	1,941.31	327.00	2,268.31	195,641.74	1.3642	266,894.46	หนา 0.15 ม.
	- คอนกรีตโครงสร้าง 1 : 2 : 4 (ทางเชื่อม)	ลบ.ม.	-	1,941.31	327.00	2,268.31	-	1.3642	-	หนา 0.15 ม.
3	งานแบบหล่อ									
	- แบบข้างคิวดตามยาว 2 ซ้าง	เมตร	161.00	20.60	-	20.60	3,316.60	1.3642	4,524.51	
4	งานเหล็กเสริม									
	เสริมแนว LONG ITODINAL TEMPERATURE SETTLE	กก.	180.48	21.725	4.400	26.13	4,715.04	1.3642	6,432.26	
	- SR 24 RB 9 มม.									
	เสริมแนว TRANSVERSE TEMPERATURE SETTLE	กก.	106.44	22.522	4.400	26.92	2,865.58	1.3642	3,909.22	
	- SR 24 RB 6 มม.									
	- เหล็ก DOWEL BAR (RB 19 มม.)	กก.	128.00	22.419	3.100	25.519	3,266.30	1.3642	4,455.89	
	- เหล็ก TIE BAR (DB 12 มม.)	กก.	102.12	21.417	3.600	25.017	2,554.74	1.3642	3,485.17	
	- ลวดผูกเหล็ก	กก.	5.16	86.310	-	86.310	445.75	1.3642	608.10	
5	อื่นๆ									
	- หยอดยางรอยต่อ	เมตร	57.50	25.20	14.55	39.75	2,285.63	1.3642	3,118.05	
	- งานบ่มคอนกรีต	ตร.ม.	575.00	9.27	-	9.27	5,330.25	1.3642	7,271.53	
	- โหล่ทางลูกรัง (ตามสภาพ)	ลบ.ม.	20.00	190.92	112	302.92	6,058.40	1.3642	8,264.87	
	- แผ่นพลาสติกกรอง	ตร.ม.	28.75	65.00	0	65.00	1,868.75	1.3642	2,549.35	
	- วางท่อ คสล. Dia 0.30 เมตร (รวมค่าแรง)	ท่อน	-	573.32	0	573.32	-	1.3642	-	
	- กำแพงกันพัง (2 ด้าน)	เหมา	-	11,000.00	0	11,000.00	-	1.3642	-	
							251,371.77		342,921.3738	

หมายเหตุ - ราคาวัสดุใช้ราคาพาณิชย์จังหวัดนครราชสีมา ประจำเดือน กันยายน 2566

- ค่าแรงใช้บัญชีค่าแรง ใช้ของกรมบัญชีกลาง ที่ กค. 0433.2/ว 135 ลว. 3 มีนาคม 2566

ราคาน้ำมัน 30.25 บาท

ณ วันที่จัดทำราคา

สิบเอกประมาณราคา

(เทพธณกฤต วิริยปภากร)

ผู้อำนวยการกองช่าง ทต.บัลลังก์



องค์การบริหารส่วนตำบลทัพรั้ง

โครงการก่อสร้างถนน ค.ส.ล. ภายในหมู่บ้านห้วยหุบเกลือ ม.10
ปริมาตรงาน

ก่อสร้างถนน ค.ส.ล. กว้าง 5.0 ม. ยาว 115.0 ม. หน้า 0.15 ม. ลงลูกรังไหลทางกว้างตามสภาพรวม
10 ลบ.ม พร้อมป้ายโครงการ 1 ป้าย

สถานที่ก่อสร้าง บ้านห้วยหุบเกลือ ม.10 ตำบลทัพรั้ง
อำเภอพระทองคำ จังหวัดนครราชสีมา
ปีงบประมาณ 2565

องค์การบริหารส่วนตำบลทัพรั้ง



แผนที่ส่งแบบโครงการก่อสร้างถนนคอนกรีตเสริมเหล็ก

ภายในหมู่บ้านห้วยหงเถดอ ม.10

บ้านห้วยหงเถดอ ม.10 ต. ท้อง อ. พระทองคำ จ. นครราชสีมา



รายละเอียดประกอบโครงการ

ก่อสร้างถนน ค.ส.ล. กว้าง 5.00 เมตร ยาวรวม 115.0 เมตร หนา 0.15 เมตร





ที่ตั้งโครงการ	บ้านห้วยหงเถดอ ม.10 ต. ท้อง อ. พระทองคำ จ. นครราชสีมา
เขียนแบบ	
วิศวกร	ส.อ.พงษ์อนุชิต วิทยุภากร ผอ. กิ่งขาง
ตรวจ	
เห็นชอบ	นางสาวกัญญา อรุณเจริญฉาย รองปลัด อบต.
อนุมัติ	นางสาวกัญญา อรุณเจริญฉาย รองปลัด อบต. รักษาการแทนปลัด อบต. 7
แบบแสดง	นายสมนึก เพ็งเทียม นายก อบต. 7
แผ่นที่	จำนวนแผ่น
แบบเลขที่	

โครงการก่อสร้างถนนคอนกรีตเสริมเหล็ก

ภายในหมู่บ้านห้วยหุงเกลือ ม.10

บ้านห้วยหุงเกลือ ม.10 ต.ทัพวัง อ.พระทองคำ จ.นครราชสีมา

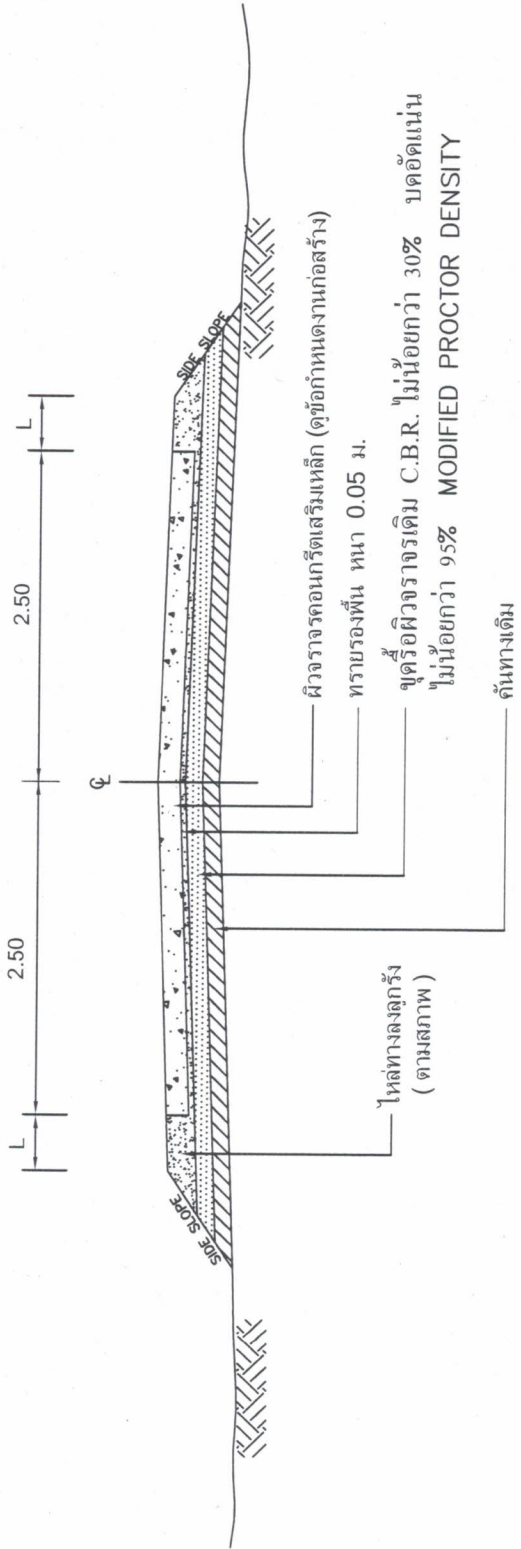

รูปตัดโครงสร้างทาง

มาตราส่วน

No scale

ข้อกำหนดงานบูรณะทางผิวคอนกรีต

ที่	รายการ
1	ผิวจราจร "คอนกรีต"
2	งานก่อสร้างผิวจราจร คสค.



โครงการก่อสร้าง

ถนนคอนกรีตเสริมเหล็ก
ภายในหมู่บ้านห้วยหุงเกลือ ม.10

ที่ตั้งโครงการ

บ้านห้วยหุงเกลือ ม.10
ต.ทัพวัง อ.พระทองคำ
จ.นครราชสีมา

เขียนแบบ

ส.อ.เทพพรกฤต วิทยปภากร
ผอ. กองช่าง

วิศวกร

ตรวจ

นางสาวกัญญา อรุณเจริญฉาย
รองปลัด อบต.

เห็นชอบ

นางสาวกัญญา อรุณเจริญฉาย
รองปลัด อบต.
รักษาการแทนปลัด อบต. 7

อนุมัติ

นายชนัดท เทพพิงเทียม
นายก อบต. 7

แบบแปลน


แผ่นที่

จำนวนแผ่น

แบบเลขที่



แบบแปลน	
แผ่นที่	จำนวนแผ่น
แบบร่างที่	

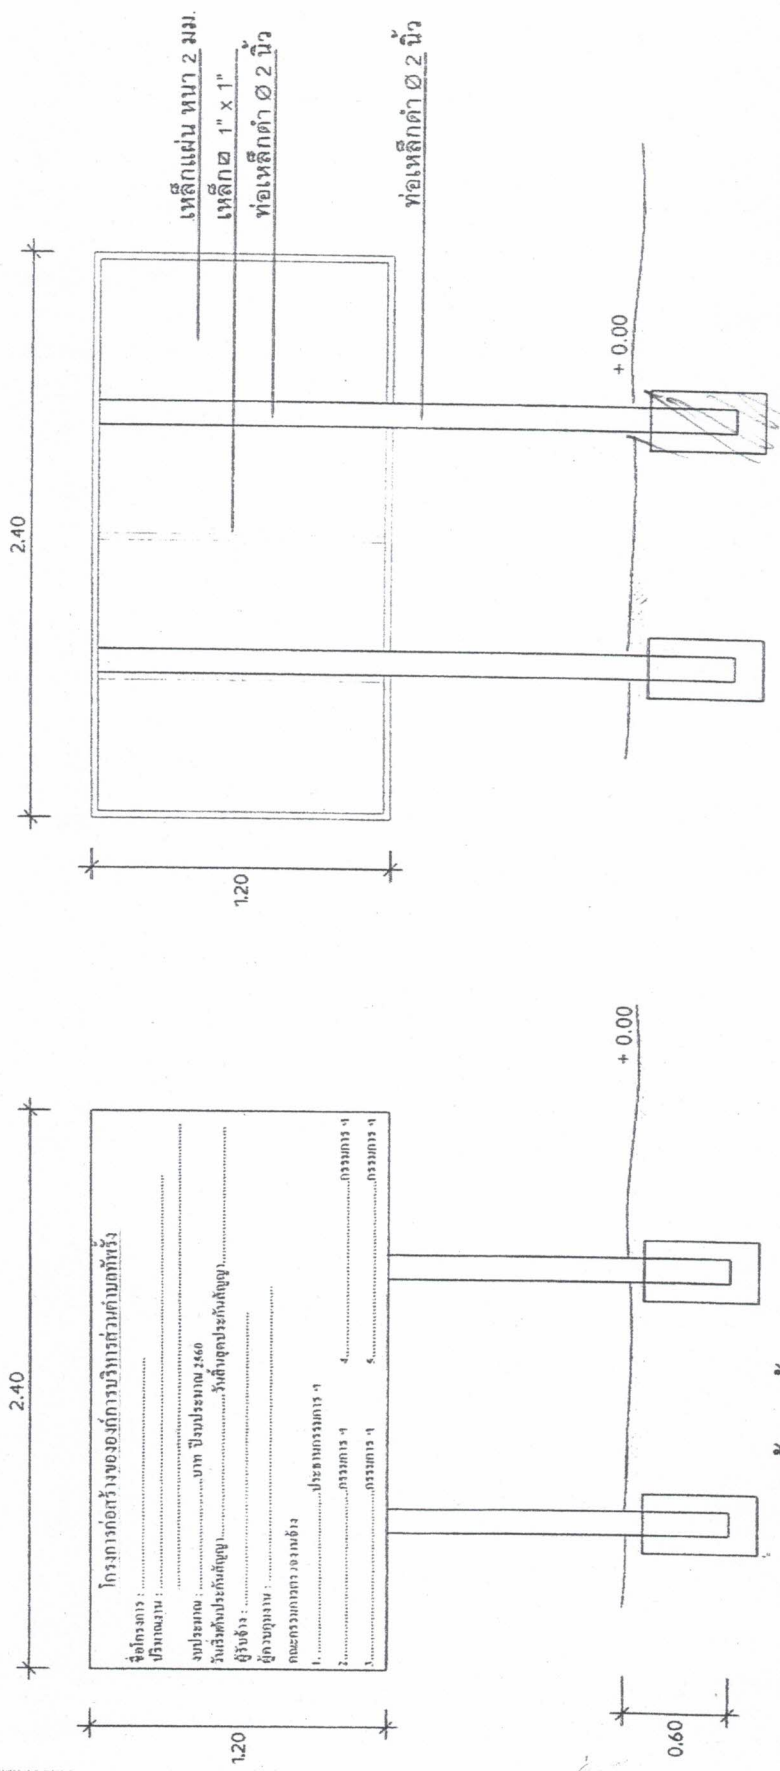

รูปด้านหลัง
NOT TO SCALE

รูปด้านหน้า
NOT TO SCALE

- รายการประกอบแบบ
1. ทาสีกันสนิม 2 ครั้ง และทาสีน้ำมันสีเขียวทับ 2 ครั้ง
 2. ขนาดตัวอักษรต้องมีความเหมาะสมกับข้อความและขนาดของป้าย ใช้สีน้ำมันสีขาว
 3. เขียนตราสัญลักษณ์ อบต. ทับผึ้ง ขนาด 0.30 เมตร ด้วยสีน้ำมันสีขาว
 4. ทำการติดตั้งป้ายในบริเวณพื้นที่โครงการ ติดตั้งในจุดที่ปลอดภัยไม่บดบังทัศนียภาพในการมองเห็นของผู้สัญจรเส้นทาง
 5. เเทคคอมกรีตฐานเสาทุกต้น ตามแบบ