



ประกาศองค์การบริหารส่วนตำบลท่ง

เรื่อง ประกาศการเปิดเผยข้อมูลรายละเอียดค่าใช้จ่ายเกี่ยวกับการจัดซื้อจัดจ้างราคากลางและการคำนวณราคากลาง


ตารางแสดงวงเงินงบประมาณที่ได้รับการจัดสรรและราคากลางในงานจ้างก่อสร้าง

๒. หน่วยงานเจ้าของโครงการ กองช่าง องค์การบริหารส่วนตำบลท่ง
๓. วงเงิน งบประมาณที่ได้รับการจัดสรร ๓๔๘,๐๐๐ บาท (สามแสนสี่หมื่นแปดพันบาทถ้วน)
๔. ลักษณะงานโดยสังเขป ถนนคอนกรีต กว้าง ๕.๐๐ เมตร ยาวรวม ๑๑๕.๐๐ เมตร หนา ๐.๑๕ เมตร ลงลูกรังไหล่ทางกว้าง ตามสภาพรวม ๑๐.๐๐ ลูกบาศก์เมตร พร้อมป้ายโครงการ ๑ ป้าย
๕. ราคากลางคำนวณ ณ วันที่ ๕ มกราคม ๒๕๖๗ เป็นเงิน ๓๔๘,๐๐๐ บาท
๖. บัญชีประมาณราคากลาง
  - ๖.๑. สรุปประมาณราคาค่าก่อสร้าง (ปร.๕)
  - ๖.๒. รายการประมาณการค่าก่อสร้าง (ปร.๔)
  - ๖.๓. ราคาวัสดุก่อสร้าง เดือน ธันวาคม ๒๕๖๖
๗. รายชื่อคณะกรรมการกำหนดราคากลาง
  - ๗.๑. นางสาวยาใจ อรุณเจริญฉาย ตำแหน่ง รองปลัด อบต.ท่ง ประธานกรรมการ
  - ๗.๒. นายเดชนันท์ จันทร์ยางช่อง ตำแหน่ง นักวิชาการสาธารณสุข กรรมการ
  - ๗.๒. นายณัฐพล คำคลี ตำแหน่ง ผู้ช่วยนายช่างโยธา กรรมการและเลขานุการ

จึงประกาศมาเพื่อประชาสัมพันธ์ให้ทราบโดยทั่วกัน

สั่ง ณ วันที่ ๖ เดือน มกราคม พ.ศ. ๒๕๖๗




(ลงชื่อ)

(นายธรงค์ เทพังเทียม)

นายกองค์การบริหารส่วนตำบลท่ง



ตารางแสดงวงเงินงบประมาณที่ได้รับการจัดสรรและราคากลางในงานจ้างก่อสร้าง

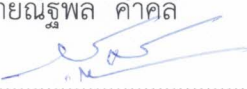๑. ชื่อโครงการก่อสร้างถนนคอนกรีตภายในหมู่บ้านมาบลาน หมู่ที่ ๒๐ ตำบลทัพรั้ง  
อำเภอพระทองคำ จังหวัดนครราชสีมา
๒. หน่วยงานเจ้าของโครงการ กองช่าง องค์การบริหารส่วนตำบลทัพรั้ง
๓. วงเงิน งบประมาณที่ได้รับการจัดสรร ๓๔๘,๐๐๐ บาท (สามแสนสี่หมื่นแปดพันบาทถ้วน)
๔. ลักษณะงานโดยสังเขป ถนนคอนกรีต กว้าง ๕.๐๐ เมตร ยาวรวม ๑๑๕.๐๐ เมตร หนา ๐.๑๕ เมตร  
ลงลูกรังไหล่ทางกว้าง ตามสภาพรวม ๑๐.๐๐ ลูกบาศก์เมตร พร้อมป้ายโครงการ ๑ ป้าย
๕. ราคากลางคำนวณ ณ วันที่ ๕ มกราคม ๒๕๖๗ เป็นเงิน ๓๔๘,๐๐๐ บาท
๖. บัญชีประมาณราคากลาง
  - ๖.๑. สรุปประมาณราคาค่าก่อสร้าง (ปร.๕)
  - ๖.๒. รายการประมาณการค่าก่อสร้าง (ปร.๔)
  - ๖.๓. ราคาวัสดุก่อสร้าง เดือน ธันวาคม ๒๕๖๖
๗. รายชื่อคณะกรรมการกำหนดราคากลาง
  - ๗.๑. นางสาวยาใจ อรุณเจริญฉาย ตำแหน่ง รองปลัดองค์การบริหารส่วนตำบลทัพรั้ง ประธานกรรมการ  
.....  ทราบ
  - ๗.๒. นายเดชนันท์ จันทร์ยางช่อง ตำแหน่ง นักวิชาการสาธารณสุข กรรมการ  
.....  ทราบ
  - ๗.๓. นายณัฐพล คำคลี ตำแหน่ง ผู้ช่วยนายช่างโยธา กรรมการและเลขานุการ  
.....  ทราบ

รายการประมาณราคาก่อสร้าง  
ส่วนราชการ องค์การบริหารส่วนตำบลท่ง

ปร.5

โครงการก่อสร้างถนนคอนกรีตภายในหมู่บ้านมาบลาน หมู่ที่ 20

ปริมาณงาน ถนนคอนกรีต กว้าง 5.00 ม. ยาวรวม 115 ม. หนา 0.15 ม.

ลงอุกิ้งไหล่ทางกว้างตามสภาพรวม 10 ลบ.ม. พร้อมป้ายโครงการ 1 ป้าย

สถานที่ก่อสร้าง หมู่ที่ 20 บ้านมาบลาน ต.ท่ง อ.พระทองคำ จ.นครราชสีมา

เจ้าของงาน องค์การบริหารส่วนตำบลท่ง

ออกแบบและรายการ

แบบเลขที่ /2566

ประมาณการเมื่อ วันที่ 5 มกราคม 2567

น้ำมันดีเซลลิตรละ 30.21 บาท

ลำดับที่	รายการ	รวมค่างานต้นทุน(บาท)	Factor F	รวมค่าก่อสร้าง(บาท)	หมายเหตุ	
1	ประเภทงานทาง	266,767.25	1.3642	363,923.88	Factor F - ดอกเบี้ยเงินกู้ 7% - ภาษี 7% - ล่วงหน้าจ่าย 0% - ประกันผลงาน 0%	
2	ป้ายโครงการ	4,000	1.07	4,280.00		
รวมราคาก่อสร้างเป็นเงิน				368,203.88		บาท
สรุป		คิดเป็นเงินงบประมาณ		368,203.88		บาท
ตัวอักษร				(สามแสนหกหมื่นแปดพันสองร้อยสามบาทแปดสิบแปดสตางค์)		
ขอใช้งบประมาณตามข้อบัญญัติงบประมาณรายจ่ายประจำปี 2566				348,000	บาท	

คณะกรรมการกำหนดราคากลาง

(ลงชื่อ) ..... ประธานกรรมการ  
(นางสาวขาใจ อรุณเจริญฉาย)

(ลงชื่อ) ..... กรรมการ  
(นายเดชนันท์ จันทร์ยางช่อง)

(ลงชื่อ) ..... กรรมการ  
(นายณัฐพล คำคณี)

(ลงชื่อ) ..... อนุมัติ  
(นายชนงค์ เทพังเทียม)

นายกองค์การบริหารส่วนตำบลท่ง

โครงการก่อสร้างถนนคอนกรีตภายในหมู่บ้านมาบลาน หมู่ที่ 20

ป.ร.4

สถานที่ดำเนินการ บ้านมาบลาน หมู่ที่ 20 ต.ทัพรั้ง อ.พระทองคำ จ.นครราชสีมา

ประมาณการเมื่อวันที่ 5 มกราคม 2567

กว้าง 5 ม. ยาว 115 ม. หน้า 0.15 ม.

ประมาณโดย นายณัฐพล คำคลี ตำแหน่ง ผู้ช่วยนายช่างโยธา อบต.ทัพรั้ง

น้ำมันดีเซลลิตรละ 30.21 บาท

ลำดับ ที่	รายการ	จำนวน	หน่วย	ค่าวัสดุของ		ค่าแรงงาน		ค่าวัสดุ และแรงงาน	หมายเหตุ
				ราคา/หน่วย	จำนวน (บาท)	ราคา/หน่วย	จำนวน (บาท)		
1	งานเกรดบดอัดพื้นทางเดิม	575.00	ตร.ม.			10.94	6,290.50	6,290.50	ชุดรื้อ 10 ซม.
2	งานลงลูกกรงเสริมไหล่ทาง	-	ลบ.ม.	-	-	-	-	-	
3	งานดินตัด ก. ม. ย. ม.หนาม.	-	ลบ.ม.	-	-	-	-	-	
4	คอนกรีต strength 280	86.25	ลบ.ม.	1,941.31	167,437.99	327.00	28,203.75	195,641.74	ราคาพาณิชย์ จว.
5	ทรายหยาบรองพื้นทาง	28.75	ลบ.ม.	470.00	13,512.50	112.00	3,220.00	16,732.50	ราคาพาณิชย์ จว.
6	ตะแกรงเหล็กสำเร็จรูป Ø4 มม.# @ 0.10 x 0.30 เมตร	575.00	ตร.ม.	36.77	21,142.75	5.00	2,875.00	24,017.75	สี่บราคา
7	เหล็กเส้นกลม SD 30 dia 12 มม.	102.12	กก.	20.99	2,143.50	3.60	367.63	2,511.13	
	เหล็กเส้นกลม SR 24 dia 19 มม.	195.88	กก.	21.91	4,291.73	3.10	607.23	4,898.96	ราคาพาณิชย์ จว.
8	ค่าแบบข้างติดตามยาว 2 ข้าง	115.00	เมตร	-	-	20.60	2,369.00	2,369.00	ค่าแรง/ตร.ม.
9	ค่าหยอดขยารอยต่อคอนกรีต	170.00	เมตร			14.55	2,473.50	2,473.50	
10	งานบ่มคอนกรีต	575.00	ตร.ม.	-	-	9.27	5,330.25	5,330.25	
11	ยางแอสฟัลท์ชนิด CMS - 2h	63.72	ลิตร	60.49	3,854.42	-	-	3,854.42	ราคา สืบ
12	แผ่นพลาสติก	66.00	ตร.ม.	8.75	577.50	-	-	577.50	ราคา สืบ
13	ไหล่ทางลูกกรง	10.35	ลบ.ม.	200.00	2,070.00	-	-	2,070.00	
14	วางท่อ PVC 6" ชั้น 8.5 1 ท่อน		จุด	-	-	-	-	-	ราคาพาณิชย์ จว.
15	ท่อ ค.ส.ล. สก. 0.30 ชั้น 3 (2จุด)	-	ท่อน	-	-	-	-	-	..
16	บ่อพัก ค.ส.ล. สก. 0.60	-	บ่อ	-	-	-	-	-	..
17	ป้ายโครงการ	-	ป้าย	-	-	-	-	-	
ลำดับ					215,030.39		51,736.86	266,767.25	

(ลงชื่อ).....ผู้ประมาณการ

( นายณัฐพล คำคลี )

ผู้ช่วยนายช่างโยธา



องค์การบริหารส่วนตำบลทัพวงษ์

ก่อสร้างถนนคอนกรีตภายในหมู่บ้านมาบลาน ม.20  
ปริมาณงาน

ถนนคอนกรีต กว้าง 5.00 ม. ยาวรวม 115 ม. หน้า 0.15 ม. ลงลูกรัง เหล็กทางกว้างตามสภาพรวม 10 ลบ.ม. พร้อมป้ายโครงการป้าย

สถานที่ก่อสร้าง บ้านมาบลาน หมู่ที่ 20 ตำบลทัพวงษ์  
อำเภอพระทองคำ จังหวัดนครราชสีมา

ปีงบประมาณ 2566

องค์การบริหารส่วนตำบลทัพวงษ์

สารบัญแบบ

แผ่นที่	รายการแบบ
1/5	รายการประกอบแบบ
2/5	ผังบริเวณ วิธีการดำเนินงาน
3/5	รูปตัดถนนคอนกรีต
4/5	ป้ายโครงการ
5/5	แบบมาตรฐาน กท. -2-203

รายการประกอบแบบ

1. ข้อกำหนดวัสดุ





1. ปรับกลับระดับพื้นทางเดิม
2. ปูนซีเมนต์ใช้ปูนซีเมนต์ปอร์ตแลนด์ ประเภทที่ 1 เช่น ตราช้าง , นกอินทรีสีน้ำตาล , ตราเพชร หรือที่ที่โอแดงเป็นต้น
3. ส่วนผสม คอนกรีต ใช้ส่วนผสมที่อัตราส่วน STRENGTH ลูกบาศก์ 15x15x15 ซม. 280 กก./ตร.ซม. ที่อายุ 28 วัน
4. หิน หยาบ เป็นหินที่สะอาด ไม่มีเศษวัสดุเช่น ไม้ไผ่ หรือหินที่ทำให้คอนกรีตเสียกำลัง
5. เหล็กเสริมกันร้าวคอนกรีตที่ใช้ Wire mesh 4 มม. @0.10x0.30 ม.
6. งาน โหลทาง ใช้วัสดุลูกรังบดทับแน่นความกว้างตามสภาพขทาง มีปริมาตรไม่น้อยกว่า 10 ลบ.ม.
7. รายละเอียดอื่นๆ ให้เป็นไปตามข้อกำหนดแบบมาตรฐาน กท. -2-203 กท. -2-204

2. วิธีการดำเนินการ

1. ก่อนดำเนินการลงวัสดุให้ผู้รับจ้างจะต้องทำการปรับระดับสภาพพื้นเดิมและนำวัสดุเช่น หิน ญา และวัสดุที่ไม่เหมาะสม ออกก่อนทำการลงวัสดุ และรองทรายปรับระดับหนาประมาณ 5 ซม.
2. ถนนคอนกรีตใช้แบบถนน คล.ล. ภายในหมู่บ้าน ถนนกว้าง 3.5-5 ม.
3. การทำผิวหน้าคอนกรีตให้หยาบให้ทำโดยใช้ปรังกาจากขอบด้านหนึ่งไปยังอีกด้านหนึ่ง โดยร่องที่เกิดขึ้นจะต้องมีความลึกไม่เกิน 2 มม.
4. การบ่มคอนกรีต เมื่อคอนกรีตแข็งตัวแล้วให้ทำการบ่มด้วยน้ำขม หรือกระสอบชุมน้ำ 28 วัน
5. มีดีต่างๆ มีหน่วยเป็นเมตร นอกจากระบุไว้เป็นอย่างอื่น
6. เพื่อให้เป็นไปตามหลักวิชาการหรือเพื่อแก้ไขข้อขัดแย้งในรูปแบบรายละเอียดประกอบแบบให้อยู่ในดุลยพินิจของผู้ควบคุมงานและผู้ว่าจ้าง



3. การส่งมอบงาน

- รูปถ่ายการก่อนการดำเนินการ ระหว่างดำเนินการ และดำเนินการแล้วเสร็จ
- รายการผลการทดสอบวัสดุ
- หนังสือส่งมอบงานของผู้รับจ้าง

องค์การบริหารงานส่วนตำบลท่งศรี	แบบก่อสร้าง
กองช่างถนนคอนกรีตภายในหมู่บ้าน มบ.ถ.น. ๓.20	แบบก่อสร้าง
รายการประกอบแบบ	รายการประกอบแบบ
เขียนแบบ-ออกแบบ	เขียนแบบ-ออกแบบ
	(นาย ไกลสุต ภูมิสัมพันธ์) ค.อ.กองช่าง
ช.๒๒๖	ช.๒๒๖
	(นางสาว ใจ อรุณเจริญสุข) รอง ปลัด อบต.
เห็นชอบ	เห็นชอบ
	(นางสาว ใจ อรุณเจริญสุข) รอง ปลัด อบต. รักษาการนายก อบต. ท่งศรี
อนุมัติ	อนุมัติ
	(นาย ธรรมศักดิ์ เทพพิงษ์ชัย) นายก อบต.
วันที่อนุมัติ	วันที่อนุมัติ
8/ 08 / 2565	8/ 08 / 2565
แบบที่	แบบที่
	1/2565


บ้านห้วยสามขา ม.11  
ต.หนองขอน

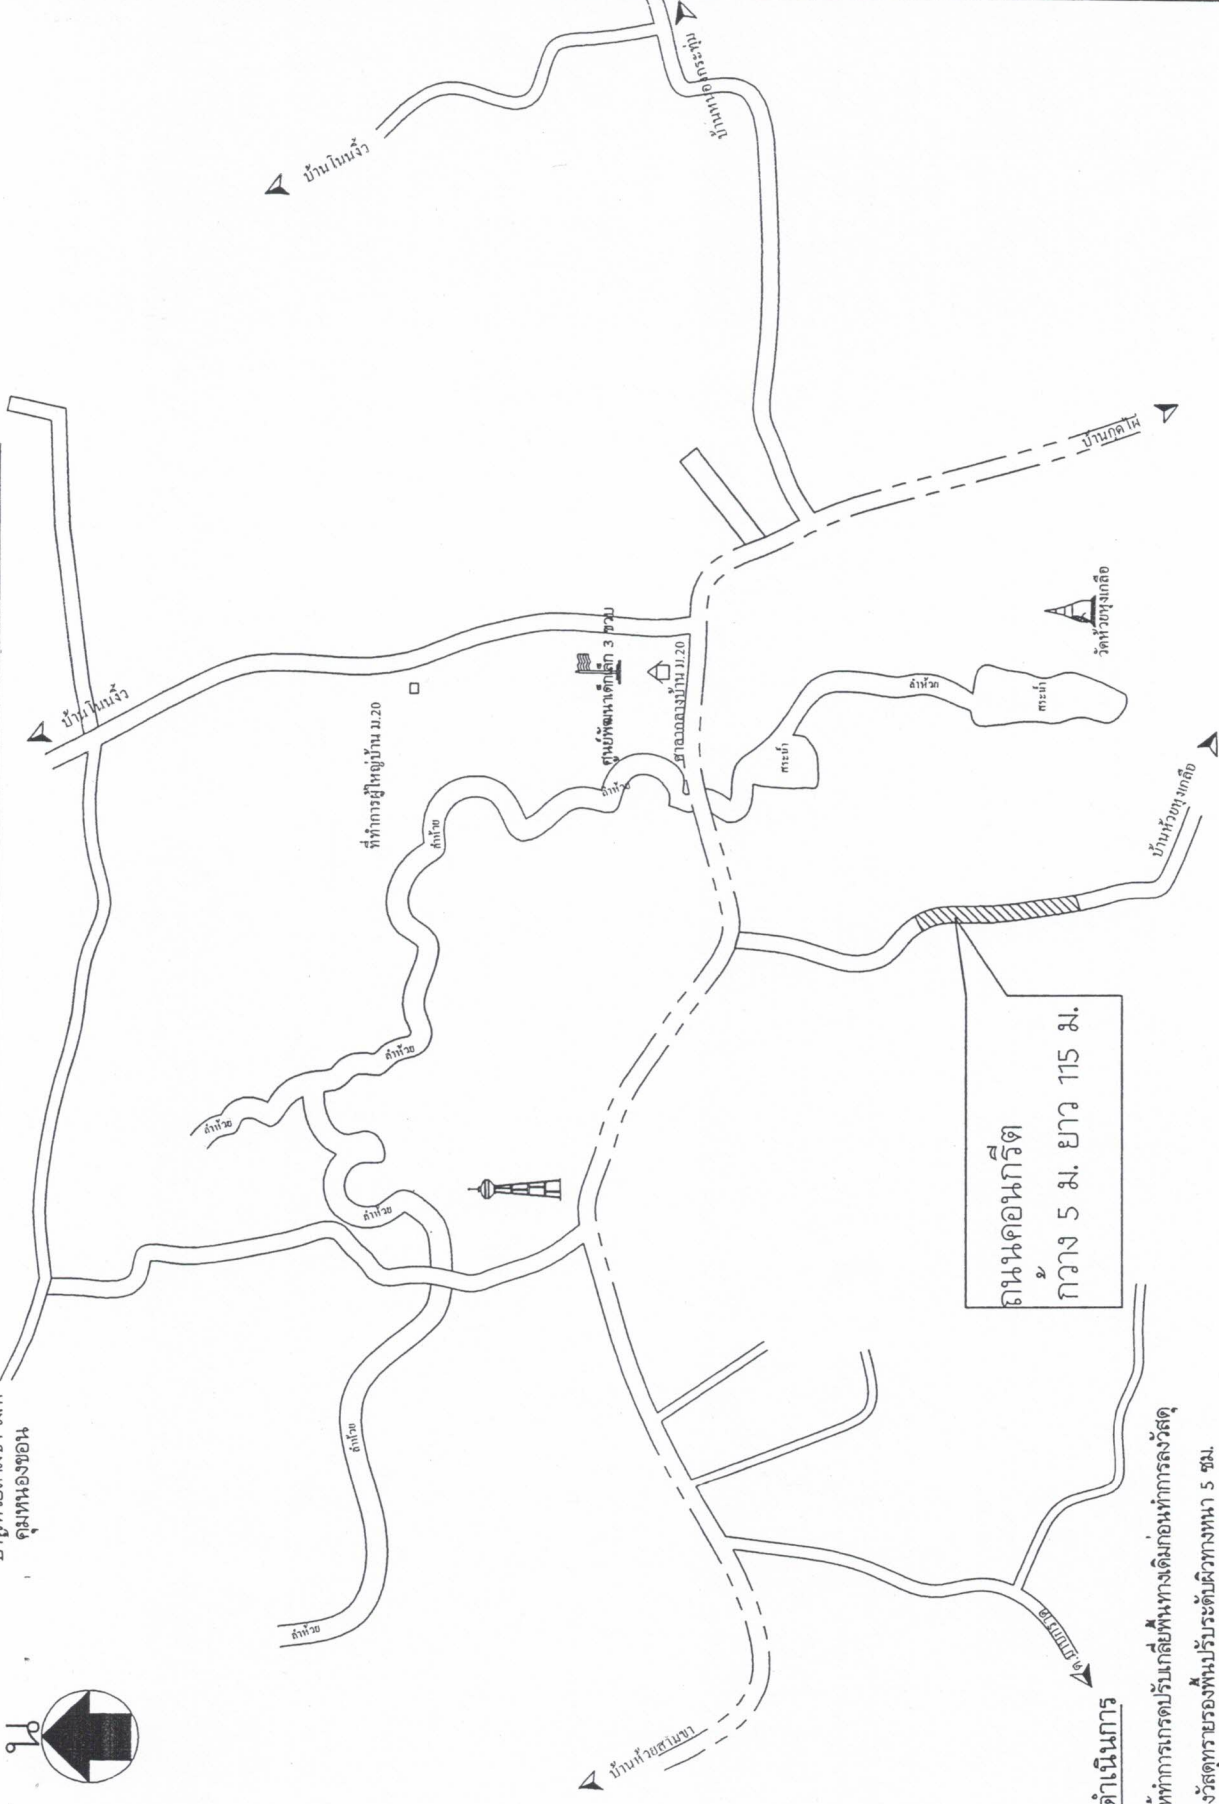
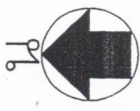


ถนนคอนกรีต  
กว้าง 5 ม. ยาว 115 ม.

**วิธีดำเนินการ**

1. ให้ทำการกรบปรับเกลยพื้นที่ทางเดิมก่อนทำการลงวัสดุ
2. ลงวัสดุทรายรองพื้นปรับระดับผิวทางหนา 5 ซม.
3. ถนนคอนกรีต กว้าง 5.00 ม. ยาวรวม 115 ม. หนา 0.15 ม.ลงลูกรังไหลท่กว้างตามสภาพรวม 10 ซม.
4. กำลังของคอนกรีต
- สำหรับถนนกว้าง 5 ม. ใช้คอนกรีต ส่วนผสมที่อัตราส่วน STRENGTH 280 กก./ตร.ซม. ที่อายุ 28 วัน
5. บัญโครงการ 1 ป้าย

องค์การบริหารส่วนตำบลท่งศรี แบบก่อสร้าง	บ้านโคกใหญ่

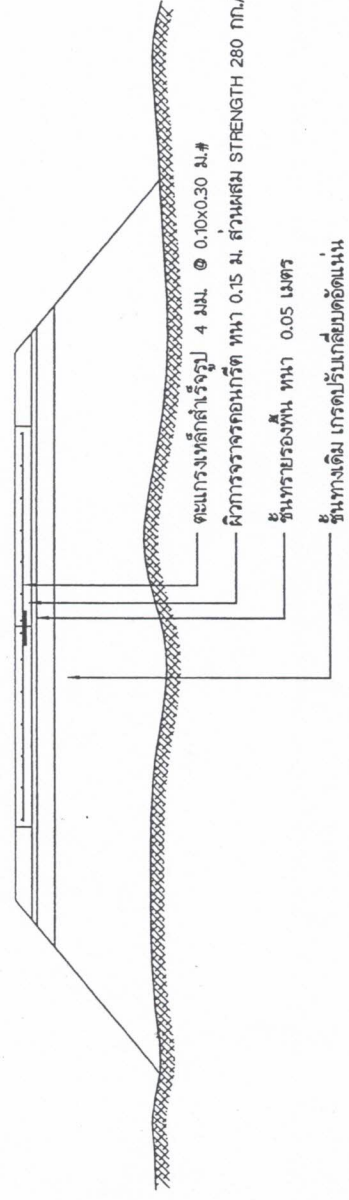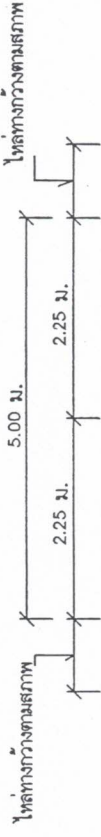



รูปตัดถนนคอนกรีตเสริมเหล็ก กว้าง 5 ม.




ก่อสร้างถนนคอนกรีตขยายในหมู่บ้าน  
มาบตาบ น.20

แบบแสดง  
รูปตัดถนนคอนกรีต  
เขียนแบบ-เอกแบบ

  
(นาย)โกศลศักดิ์ จันทร์เพ็ญ  
ผอ.กองช่าง

ช.2729  
  
(นางสาว)ยาใจ อรุณเจริญสุข  
รอง ปลัด อบต.

เขียนชอม  
  
(นางสาว)ยาใจ อรุณเจริญสุข  
รอง ปลัด อบต.  
รักษาการช่างกรรม. ปลัด อบต.

อนุมัติ  
  
(นาย)สมทรงค์ เทพพิงค์ขันธ์  
นายก อบต.

วันอนุมัติ  
8 / 08 / 2565


แบบเลขที่  
/ 2565

แผ่นที่



# รายละเอียดประกอบ แบบป้ายมาตรฐานสำหรับการจัดการบริหารส่วนตำบล


1. เสาป้ายทาสีขาวทั้งสองด้าน ใช้สีน้ำมัน ก่อนทาสีจริงให้ทาสีกันสนิมก่อน 2 ครั้ง
2. ตัวหนังสือสีขาว
3. ขนาดตัวหนังสือที่กำหนดตามความเหมาะสม ข้อความตามแบบที่กำหนดข้างบน
4. แผ่นเหล็ก ขนาด กว้าง 1.20 เมตร ยาว 2.40 เมตร
5. จุดก่อสร้างป้ายกำหนดตามความเหมาะสม ให้สามารถมองเห็นชัดเจน

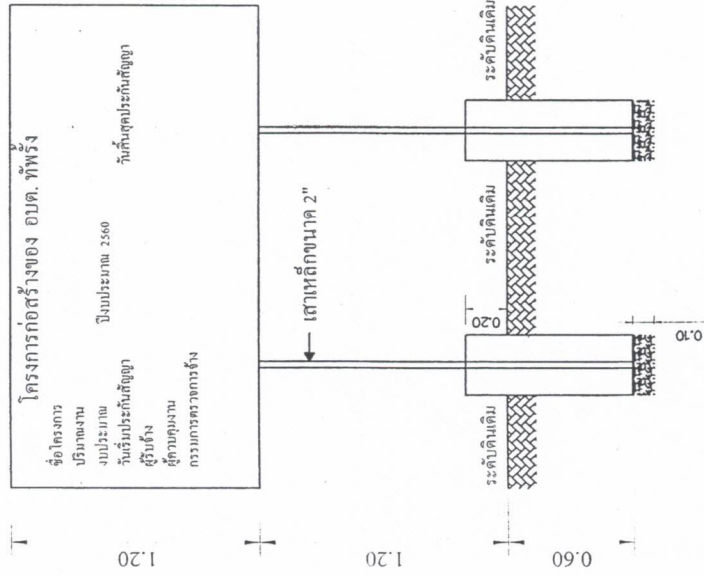

แบบป้ายโครงการ 1:25



รูปแบบแปลน 1:25

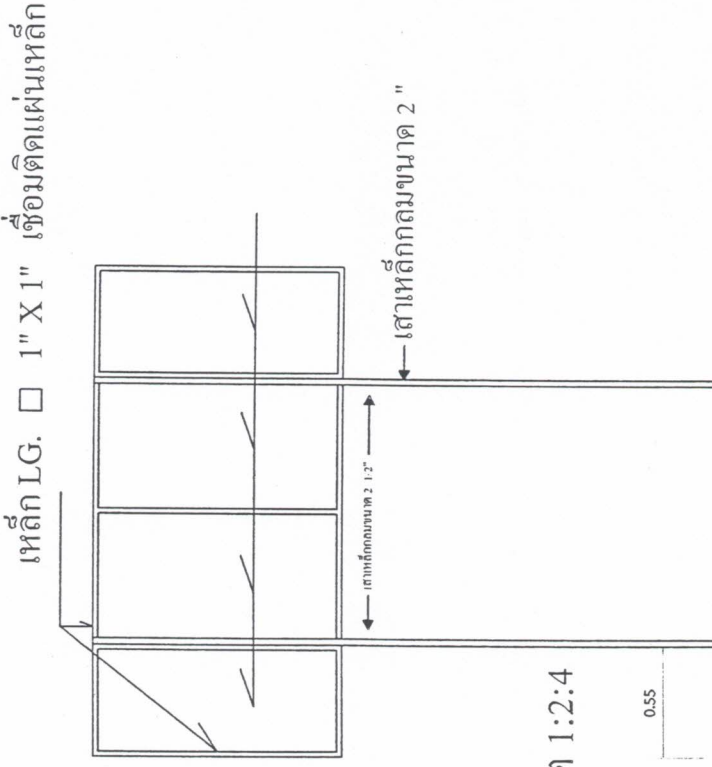

รูปด้านหลัง 1:25

รูปด้านข้าง 1:25

องค์กรบริหารท้องถิ่นส่วนตำบลท่งศรี	นายอรรถวิชัย	ก่อสร้างถนนคอนกรีตขยายใหม่หมู่บ้าน มาลาตนา ม.20	นายไชยโครงการ	เขียนแบบ-ออกแบบ	(นายโกศลศุภ คุ้มสันเทียะ) ผอ.กองช่าง	ท.ท.ว.ส	(นางศรวิภาจ อรุณเจริญสุข) รอง ปลัด อบต.	เขียนขอบ	(นางศรวิภาจ อรุณเจริญสุข) รอง ปลัด อบต. รักษาการฯ แทน ปลัด อบต.	อนุมัติ	(นายสมพงษ์ ไทพั่งรัมย์) นายก อบต.	วันเดือนปี 8/ 08 / 2565	แบบอยู่ที่ / 2565	แผ่นที่
------------------------------------	--------------	--	---------------	-----------------	---	---------	--	----------	---	---------	--------------------------------------	----------------------------	----------------------	---------

