



ประกาศองค์การบริหารส่วนตำบลท่ง

เรื่อง ประกาศการเปิดเผยข้อมูลรายละเอียดค่าใช้จ่ายเกี่ยวกับการจัดซื้อจัดจ้างราคากลางและการคำนวณราคากลาง

ตามท้องที่องค์การบริหารส่วนตำบลท่ง ได้จ้างเหมาโครงการปรับปรุงถนนหินคลุกภายในหมู่บ้าน หมู่ที่ ๑๔ ตำบลท่ง อำเภอพระทองคำ จังหวัดนครราชสีมา เพื่อให้เป็นไปตามแนวทางการเปิดเผยรายละเอียดค่าใช้จ่ายเกี่ยวกับการจัดซื้อจัดจ้างตามพระราชบัญญัติการจัดซื้อจัดจ้างและการบริหารพัสดุภาครัฐ พ.ศ. ๒๕๖๐ จึงประกาศการเปิดเผยราคากลางและการคำนวณราคากลาง ดังรายละเอียดต่อไปนี้

ตารางแสดงวงเงินงบประมาณที่ได้รับการจัดสรรและราคากลางในงานจ้างก่อสร้าง

๑. ชื่อโครงการปรับปรุงถนนหินคลุกภายในหมู่บ้าน หมู่ที่ ๑๔ ตำบลท่ง อำเภอพระทองคำ จังหวัดนครราชสีมา
๒. หน่วยงานเจ้าของโครงการ กองช่าง องค์การบริหารส่วนตำบลท่ง
๓. วงเงิน งบประมาณที่ได้รับจัดสรร ๓๔๖,๐๐๐ บาท (-สามแสนสี่หมื่นหกพันบาทถ้วน-)
๔. ลักษณะงานโดยสังเขป ลงหินคลุก กว้าง ๓-๔ เมตร ยาวรวมไม่น้อยกว่า ๑,๐๐๐ เมตร หนา ๐.๑๐ เมตร จำนวน ๔๐๐ ลูกบาศก์เมตร และป้ายโครงการ ๑ ป้าย
๕. ราคากลางคำนวณ ณ วันที่ ๓ มกราคม ๒๕๖๗ เป็นเงิน ๓๔๖,๐๐๐ บาท
๖. บัญชีประมาณราคากลาง
 - ๖.๑. สรุปประมาณราคาค่าก่อสร้าง (ปร.๕)
 - ๖.๒. รายการประมาณการค่าก่อสร้าง (ปร.๔)
 - ๖.๓. ราคาวัสดุก่อสร้าง เดือน ธันวาคม ๒๕๖๖
๗. รายชื่อคณะกรรมการกำหนดราคากลาง
 - ๗.๑. นางสาวยาใจ อรุณเจริญฉาย ตำแหน่ง รองปลัด อบต.ท่ง ประธานกรรมการ
 - ๗.๒. นายกิตติโชค บุญคง ตำแหน่ง เจ้าพนักงานธุรการ กรรมการ
 - ๗.๒. นายณัฐพล คำคลี ตำแหน่ง ผู้ช่วยนายช่างโยธา กรรมการและเลขานุการ

จึงประกาศมาเพื่อประชาสัมพันธ์ให้ทราบโดยทั่วกัน

สั่ง ณ วันที่ ๖ เดือน มกราคม พ.ศ. ๒๕๖๗

(ลงชื่อ)

(นายธนงค์ เทพังเทียม)

นายกองค์การบริหารส่วนตำบลท่ง

ตารางแสดงวงเงินงบประมาณที่ได้รับการจัดสรรและราคากลางในงานจ้างก่อสร้าง

๑. ชื่อโครงการปรับปรุงถนนหินคลุกภายในหมู่บ้าน หมู่ที่ ๑๔ ตำบลทัพรั้ง
อำเภอพระทองคำ จังหวัดนครราชสีมา
๒. หน่วยงานเจ้าของโครงการ กองช่าง องค์การบริหารส่วนตำบลทัพรั้ง
๓. วงเงิน งบประมาณที่ได้รับจัดสรร ๓๔๖,๐๐๐ บาท (-สามแสนสี่หมื่นหกพันบาทถ้วน-)
๔. ลักษณะงานโดยสังเขป ลงหินคลุก กว้าง ๓-๔ เมตร ยาวรวมไม่น้อยกว่า ๑,๐๐๐ เมตร หนา ๐.๑๐
เมตร จำนวน ๔๐๐ ลูกบาศก์เมตร และป้ายโครงการ ๑ ป้าย
๕. ราคากลางคำนวณ ณ วันที่ ๓ มกราคม ๒๕๖๗ เป็นเงิน ๓๔๖,๐๐๐ บาท
๖. บัญชีประมาณราคากลาง
 - ๖.๑. สรุปประมาณราคาค่าก่อสร้าง (ปร.๕)
 - ๖.๒. รายการประมาณการค่าก่อสร้าง (ปร.๔)
 - ๖.๓. ราคาวัสดุก่อสร้าง เดือน ธันวาคม ๒๕๖๖
๗. รายชื่อคณะกรรมการกำหนดราคากลาง
 - ๗.๑. นางสาวยาใจ อรุณเจริญฉาย ตำแหน่ง รองปลัดองค์การบริหารส่วนตำบลทัพรั้ง ประธานกรรมการ
..... ทราบ
 - ๗.๒. นายกิตติโชค บุญคง ตำแหน่ง เจ้าพนักงานธุรการ กรรมการ
..... ทราบ
 - ๗.๓. นายณัฐพล คำคี่ ตำแหน่ง ผู้ช่วยนายช่างโยธา กรรมการและเลขานุการ
..... ทราบ

โครงการปรับปรุงถนนหินคลุกภายในหมู่ 14

ปริมาณงาน ลงหินคลุก กว้าง 3-4 ม. ยาวรวมไม่น้อยกว่า 1000 ม. หน้า 0.10 ม. จำนวน 400 ลบ.ม. และป้ายโครงการป้าย

สถานที่ก่อสร้าง บ้านโนนสูง ม.14 ตำบล ทับผึ้ง อำเภอ พระทองคำ จังหวัดนครราชสีมา


ประมาณราคาเมื่อวันที่ 3 มกราคม 2567 ราคาน้ำมันดีเซลเฉลี่ย ลิตรละ 30.21 บาท


ผู้ประมาณราคา นายณัฐพล คำคี่ ตำแหน่ง ผู้ช่วยนายช่างโยธา องค์การบริหารส่วนตำบลทับผึ้ง


ลำดับที่	รายการ	รวมค่างานต้นทุน	ภาษี	รวมค่าก่อสร้าง	หมายเหตุ
1	ค่าวัสดุ	270,356.00	1.3642	368,819.66	
2	ป้ายโครงการ	4,000.00	1.07	4,280.00	
	รวมเป็นราคาก่อสร้าง			373,099.66	
สรุป	คิดเป็นเงินค่าก่อสร้างประมาณ			373,099.66	
ตัวอักษร				(สามแสนเจ็ดหมื่นสามพันเก้าสิบเก้าบาทหกสิบหกสตางค์)	
ขอใช้งบประมาณตามข้อบัญญัติงบประมาณรายจ่ายประจำปี 2566				346,000	บาท

คณะกรรมการกำหนดราคากลาง

(ลงชื่อ)  ประธานกรรมการ
(นางสาวยาใจ อรุณเจริญฉาย)

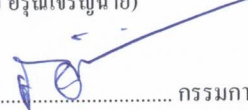(ลงชื่อ)  กรรมการ
(นายกิตติโชค บุญคง)

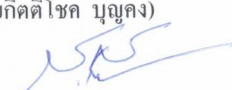(ลงชื่อ)  กรรมการ
(นายณัฐพล คำคี่)

(ลงชื่อ) อนุมัติ

(นายธนงค์ เทพังเทียม)

โครงการปรับปรุงถนนหินคลุกภายในหมู่ 14

ปริมาณงาน ลงหินคลุก กว้าง 3-4 ม. ยาวรวมไม่น้อยกว่า 1000 ม. หน้า 0.10 ม. จำนวน 400 ลบ.ม. และป้ายโครงการ 1ป้าย




ประมาณราคาเมื่อวันที่ 3 มกราคม 2567 ราคาน้ำมันดีเซลเฉลี่ย ลิตรละ 30.21 บาท

ที่	รายการ	หน่วย	จำนวน	วัสดุ/หน่วย	รวมราคาวัสดุ	เครื่องจักร/หน่วย	รวมราคาเครื่องจักร	หมายเหตุ
1	-เกรดปรับเกลี่ยพร้อมบดทับถนนเดิม กว้าง 3-4 ม. ยาวรวมไม่น้อยกว่า 1000 ม.	ตร.ม.	4,000.00	-	-	1.73	6,920.00	-ขนาดบด
2	-ลงหินคลุกปรับเกลี่ยพร้อมบดทับแน่นหนา 0.10 ม. กว้าง 3-4 ม. ยาว 1000 ม.	ลบ.ม.	400.00	658.59	263,436.00	-	263,436.00	-บดทับแน่นคิด75%ของ ค่าบดอัดแน่นพื้นที่ทาง
	รวมงานต้นทุน				263,436.00		270,356.00	

(ลงชื่อ).....ผู้ประมาณการ

(นายฉัฐพล คำค้ำ)

ผู้ช่วยนายช่างโยธา

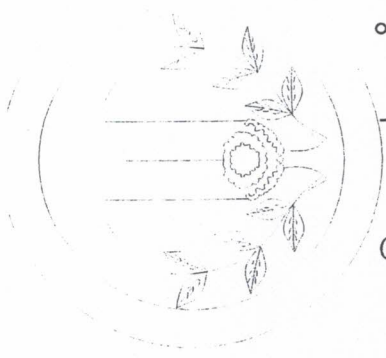

องค์การบริหารส่วนตำบลทัพรั้ง

โครงการปรับปรุงถนนหินคลุกภายในหมู่ 14

ปริมาณงาน ลงหินคลุก กว้าง 3-4 ม. ยาวรวมไม่น้อยกว่า 1,000 ม. หนา 0.10 ม. จำนวน 400 ลบ.ม.

และป้ายโครงการ 1 ป้าย

สถานที่ดำเนินการ บ้านโนนสูง หมู่ที่ 14 ตำบลทัพรั้ง

ต.ทัพรั้ง อ.พระทองคำ จ.นครราชสีมา




รายการประกอบแบบ

1. วิธีการดำเนินการ

1. ก่อนดำเนินการลงวัสดุให้รับจ้างจะต้องทำการปรับปรุงสภาพพื้นเดิมและหน้าวัสดุที่ขุ่น หนา และวัสดุที่ไม่เหมาะสม ออกก่อนทำการลงวัสดุ และทำการกรวดปรับแก้ระดับพื้นเดิมตลอดสายทาง (รายละเอียดระบุตามแบบข้างท้าย)
2. หินคลุก ทำการเกลี่ยผสมกองและบดกับด้วยเครื่องจักร รถเกรด. รถบด. รถหน้า
3. เพื่อให้เป็นไปตามหลักวิชาการหรือเพื่อแก้ไขข้อขัดแย้งในรูปแบบรายละเอียดประกอบแบบไทยไม่โดยพิพจน์ของช่างผู้ควบคุมงานและผู้ว่าจ้าง


2. การส่งมอบงาน

1. นำเอกสารการส่งมอบงานดังนี้
 - รูปถ่ายการดำเนินการดำเนินการ ระหว่างดำเนินการ และดำเนินการแล้วเสร็จ
 - หนังสือส่งมอบงานของผู้รับจ้าง

โครงการก่อสร้าง ปรับปรุงถนนสายหินคลุก ภายในหมู่ 14
ออกแบบ/เขียนแบบ  นายจิตรสุต จิตต์หทัย ผอ.กองช่าง
ตรวจ นางสาวยาใจ อรุณเจริญฉาย รองปลัด อบต.
เห็นชอบ  นางสาวยาใจ อรุณเจริญฉาย รองปลัด อบต. รักษาราชการแทน ปลัด อบต.
อนุมัติ  นายธมนงค์ เทพงเทียม นายก อบต.
รายละเอียด
รายการประกอบแบบ
วันที่ 8/08/2565
SCALE ไม่แสดง
แบบเลขที่ /2565
แผ่นที่ 1/4



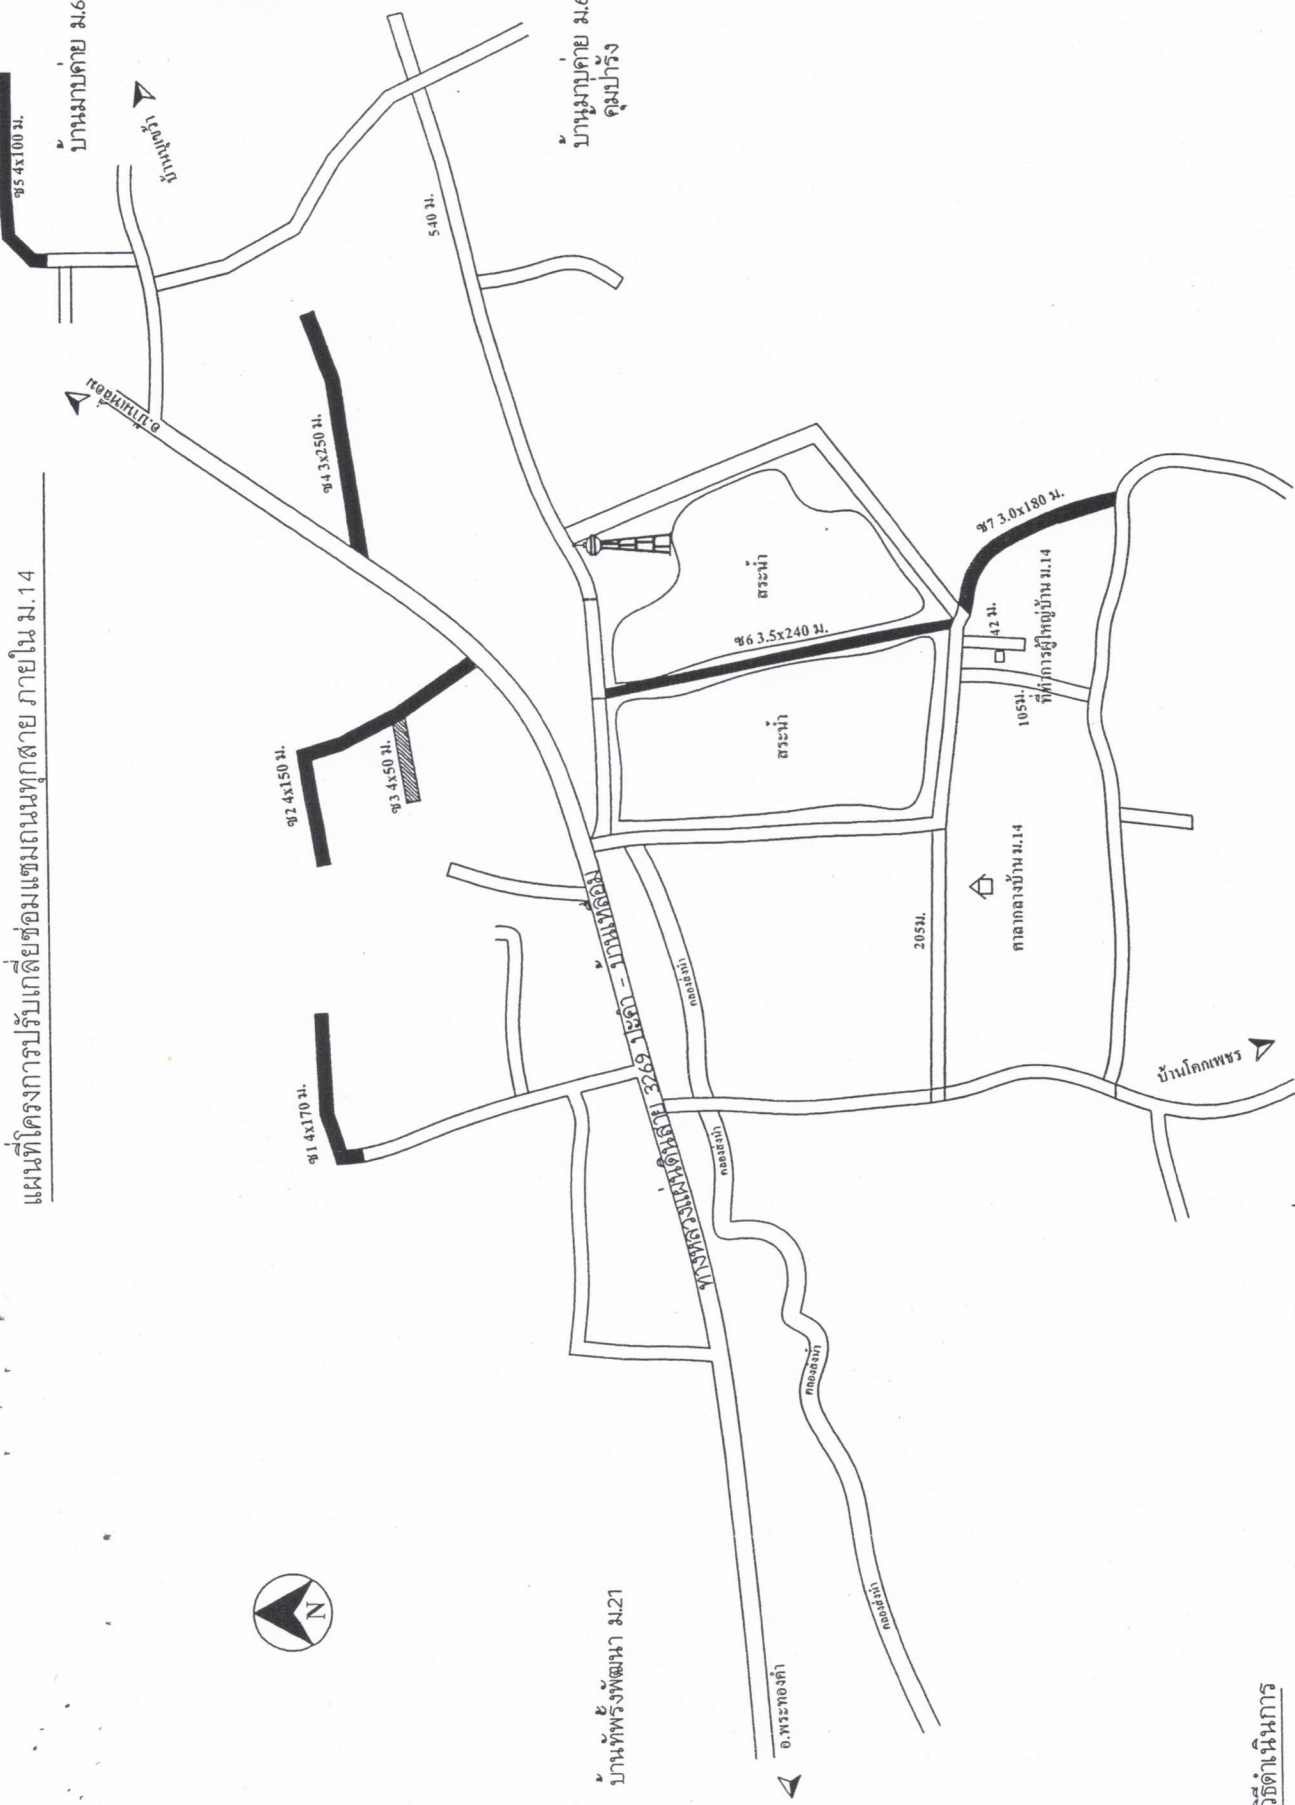

แผนที่โครงการปรับแก้ข้อมแซมถนนทุกสาย ภายใน ม.14


โครงการก่อสร้าง ปรับปรุงถนนสายหินคลุก ภายในหมู่ 14	
สถานที่ก่อสร้าง บ้านโนนสูง หมู่ที่ 14 ต.ทัพวัง อ.พระทองคำ จ.นม.	
ออกแบบ/เขียนแบบ นายโกศลสุด จิมสันเทียะ ผ.อ.กองช่าง	
ตรวจ นางสาววัยใจ อรุณเจริญฉาย รองปลัด อบต.	
เห็นชอบ นางสาววัยใจ อรุณเจริญฉาย รองปลัด อบต. รักษาการ ปลัด อบต.	
อนุมัติ นายณรงค์ พึ่งเทียม นายก อบต.	
รายละเอียด แผนผังแสดงจุดก่อสร้าง	
วันที่ 8/08/2564	SCALE 1:2564
แบบเลขที่ /2564	แผ่นที่ 2/4




วิธีดำเนินการ

- ให้ทำการการปรับแก้ข้อมแซมถนนทุกสาย ก่อนทำการลงวัสดุ
- เลงหินคลุก กว้าง 3-4 ม. ยาวรวมไม่เหนอยกว่า 1000 ม. ทน 10.10 ม. จำนวน 400 ลบ.ม.
- ติดตั้งป้ายโครงการ 1 ป้าย

โครงการก่อสร้าง	ปรับปรุงถนนสายหินคลุก
ภายในหมู่ 14	
สถานที่ก่อสร้าง	บ้านโพนสูง หมู่ที่ 14 ต.ทัพวัง อ.พระทองคำ จ.นม.
ออกแบบ/เขียนแบบ	 นายกลสศด จิมล้นเทียะ ผอ.กองช่าง
ตรวจ	
นางสาวยาใจ อรุณเจริญฉาย	 รองปลัด อบต.
เห็นชอบ	
นางสาวยาใจ อรุณเจริญฉาย	 รองปลัด อบต. รักษาการ ปลัด อบต.
อนุมัติ	 นายธนงค เทพงเทียม นายก อบต.
รายละเอียด	
รูปตัดแสดงโครงสร้างถนน	
วันที่	SCALE
8/08/2564	ไม่แสดง
แบบเลขที่	แผ่นที่
/2564	12564
	3/4

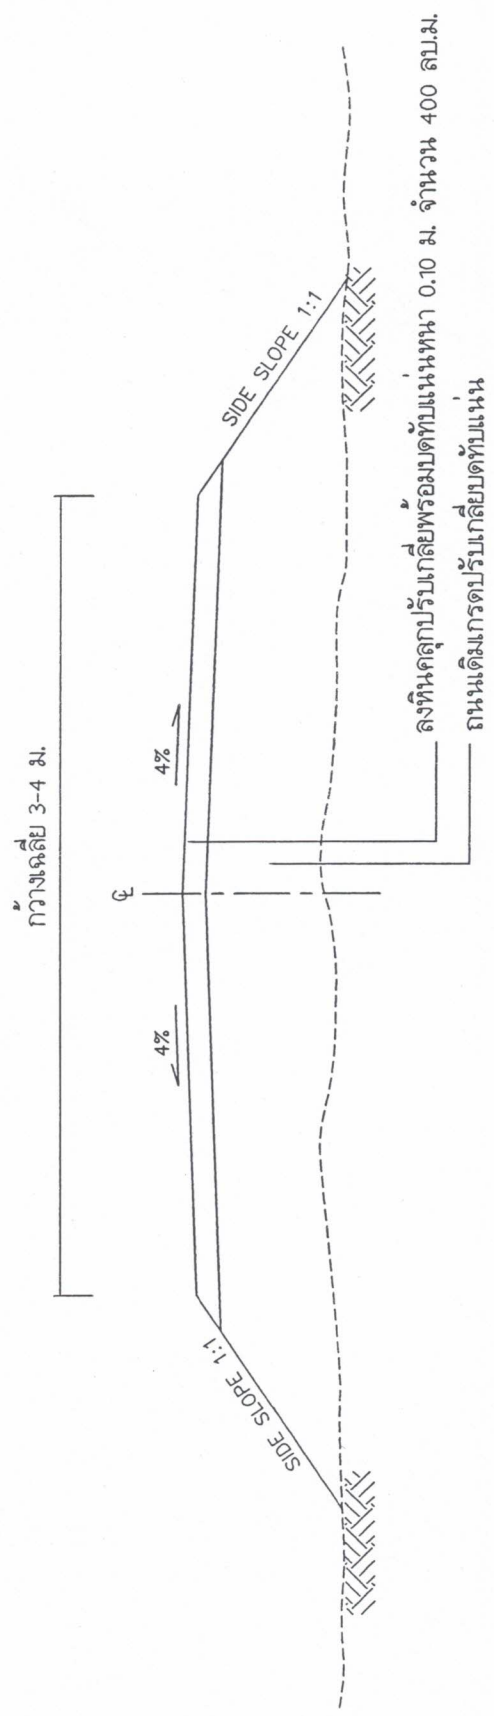

รูปตัดตามขวางงานลงหินคลุก

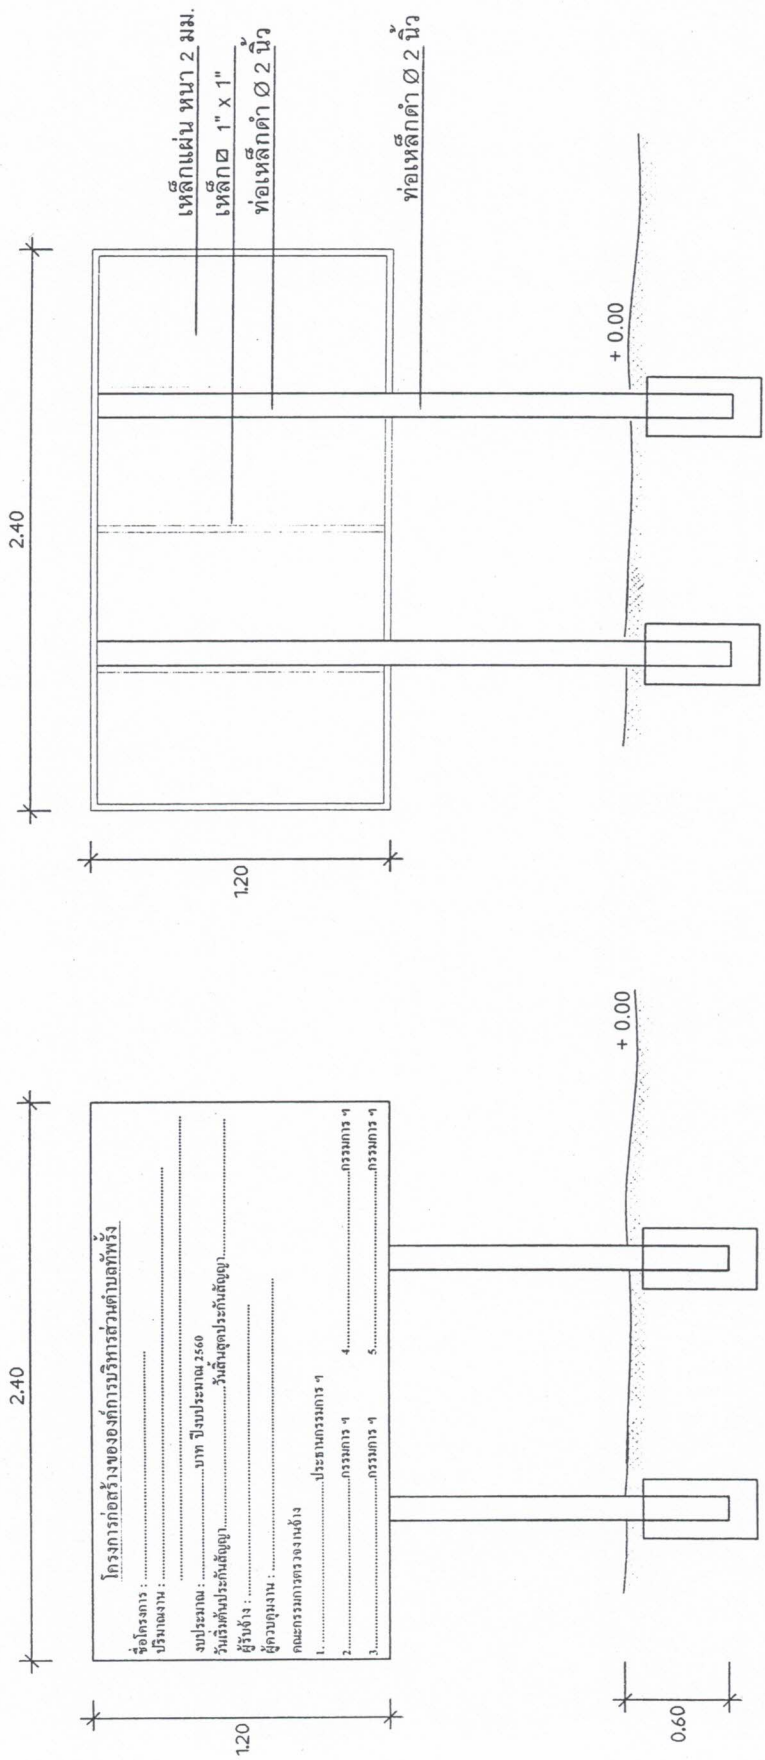

รูปด้านหน้า
NOT TO SCALE

รูปด้านหลัง
NOT TO SCALE

- รายการประกอบแบบ
1. ทาสีกันสนิม 2 ครั้ง และทาสีน้ำมันสีเขียวทับ 2 ครั้ง
 2. ขนาดตัวอักษรต้องมีขนาดที่เหมาะสมกับข้อความและขนาดของป้าย ใช้สีน้ำมันสีขาว
 4. ทำการติดตั้งป้ายในบริเวณพื้นที่โครงการ ติดตั้งในจุดที่ปลอดภัยไม่บดบังทัศนียภาพในการมองเห็นของผู้สัญจรเส้นทาง
 5. เพื่อก่อนกรีตฐานเสาทุกต้น ตามแบบ

โครงการก่อสร้าง ปรับปรุงถนนสายหินคลุก ภายในบ้านโนนสูง ม.14	สถานที่ก่อสร้าง บ้านโนนสูง หมู่ที่ 14 ต.พัทลุง อ.พระทองคำ จ.นม.	ออกแบบ/เขียนแบบ 	นายไกลสุด จิมสันเทียะ ผอ.กองช่าง	ตรวจ ดร.จ	นางสาวยาใจ อรุณเจริญฉาย รองปลัด อบต.	เห็นชอบ 	นางสาวยาใจ อรุณเจริญฉาย รองปลัด อบต. รักษาราชการ ปลัด อบต.	อนุมัติ 	นายณงศ เทพพิงเทียม นายก อบต.	รายละเอียด ป้ายโครงการ	วันที่ 8/08/2565 ไม่แดง	SCALE ไม่แดง	แผ่นที่ 4/4
