



ประกาศองค์การบริหารส่วนตำบลห้วยฝาง

เรื่อง ประกาศการเปิดเผยข้อมูลรายละเอียดค่าใช้จ่ายเกี่ยวกับการจัดซื้อจัดจ้างราคากลางและการคำนวณราคากลาง

ตามที่องค์การบริหารส่วนตำบลห้วยฝาง ได้จ้างเหมาโครงการติดตั้งระบบแผงโซลาเซลล์ พร้อมระบบสูบน้ำ ประปาหมู่บ้านกุดตาตำ หมู่ที่ ๒ ตำบลห้วยฝาง อำเภอพระทองคำ จังหวัดนครราชสีมา เพื่อให้เป็นไปตามแนวทางการเปิดเผยรายละเอียดค่าใช้จ่ายเกี่ยวกับการจัดซื้อจัดจ้างตามพระราชบัญญัติการจัดซื้อจัดจ้างและการบริหารพัสดุภาครัฐ พ.ศ. ๒๕๖๐ จึงประกาศการเปิดเผยราคากลางและการคำนวณราคากลาง ดังรายละเอียดต่อไปนี้

ตารางแสดงวงเงินงบประมาณที่ได้รับการจัดสรรและราคากลางในงานจ้างก่อสร้าง

๑. ชื่อโครงการติดตั้งระบบแผงโซลาเซลล์ พร้อมระบบสูบน้ำ ประปาหมู่บ้านกุดตาตำ หมู่ที่ ๒ ตำบลห้วยฝาง อำเภอพระทองคำ จังหวัดนครราชสีมา
๒. หน่วยงานเจ้าของโครงการ กองช่าง องค์การบริหารส่วนตำบลห้วยฝาง
๓. วงเงิน งบประมาณที่ได้รับการจัดสรร ๑๒๙,๓๖๗ บาท (หนึ่งแสนสองหมื่นเก้าพันสามร้อยหกสิบเจ็ดบาทถ้วน)
๔. ลักษณะงานโดยสังเขป ติดตั้งโซลาเซลล์พร้อมระบบสูบน้ำ รายละเอียดแบบแปลนตามองค์การบริหารส่วนตำบลห้วยฝางกำหนด พร้อมป้ายโครงการ ๑ ป้าย
๕. ราคากลางคำนวณ ณ วันที่ ๑๐ มกราคม ๒๕๖๘ เป็นเงิน ๑๒๙,๓๖๗ บาท
๖. บัญชีประมาณราคากลาง
 - ๖.๑. สรุปประมาณราคาก่อสร้าง (ปร.๕)
 - ๖.๒. รายการประมาณการราคาก่อสร้าง (ปร.๔)
 - ๖.๓. ราคาวัสดุก่อสร้าง เดือน ธันวาคม ๒๕๖๗
๗. รายชื่อคณะกรรมการกำหนดราคากลาง
 - ๗.๑. นายไกลสุด ฉิมสันเทียะ ตำแหน่ง ผู้อำนวยการกองช่าง ประธานกรรมการ
 - ๗.๒. นางสาวณัฐธิดา ดุษณีย์ ตำแหน่ง ผู้ช่วยเจ้าพนักงานพัสดุ กรรมการ
 - ๗.๒. นายณัฐพล คำคลี ตำแหน่ง ผู้ช่วยนายช่างโยธา กรรมการและเลขานุการ

จึงประกาศมาเพื่อประชาสัมพันธ์ให้ทราบโดยทั่วกัน

ตั้ง ณ วันที่ ๑๐ เดือน มกราคม พ.ศ. ๒๕๖๘

(ลงชื่อ)

(นายธนกฤต เสงี่ยม)

นายกองค์การบริหารส่วนตำบลห้วยฝาง



ตารางแสดงวงเงินงบประมาณที่ได้รับการจัดสรรและราคากลางในงานจ้างก่อสร้าง

๑. ชื่อโครงการติดตั้งระบบแผงโซลาเซลล์ พร้อมระบบสูบน้ำ ประปาหมู่บ้านกุดตาตำ หมู่ที่ ๒ ตำบลทัพรั้ง อำเภอพระทองคำ จังหวัดนครราชสีมา
๒. หน่วยงานเจ้าของโครงการ กองช่าง องค์การบริหารส่วนตำบลทัพรั้ง
๓. วงเงิน งบประมาณที่ได้รับการจัดสรร ๑๒๙,๓๖๗ บาท (หนึ่งแสนสองหมื่นเก้าพันสามร้อยหกสิบเจ็ดบาทถ้วน)
๔. ลักษณะงานโดยสังเขป ติดตั้งโซลาเซลล์พร้อมระบบสูบน้ำ รายละเอียดแบบแปลนตามองค์การบริหารส่วนตำบลทัพรั้งกำหนด พร้อมป้ายโครงการ ๑ ป้าย
๕. ราคากลางคำนวณ ณ วันที่ ๑๐ มกราคม ๒๕๖๘ เป็นเงิน ๑๒๙,๓๖๗ บาท
 - ๖.๑. สรุปประมาณราคาก่อสร้าง (ปร.๕)
 - ๖.๒. รายการประมาณการราคาก่อสร้าง (ปร.๔)
 - ๖.๓. ราคาวัสดุก่อสร้าง เดือน ธันวาคม ๒๕๖๗
๗. รายชื่อคณะกรรมการกำหนดราคากลาง

๗.๑. นายไกลสุด ฉิมสันเทียะ	ตำแหน่ง ผู้อำนวยการกองช่าง	ประธานกรรมการ
..... ทราบ		
๗.๒. นางสาวณัฐธิดา ดุษณีย์	ตำแหน่ง ผู้ช่วยเจ้าพนักงานพัสดุ	กรรมการ
..... ทราบ		
๗.๓. นายณัฐพล คำดลี	ตำแหน่ง ผู้ช่วยนายช่างโยธา	กรรมการและเลขานุการ
..... ทราบ		

สรุปผลการประมาณราคาก่อสร้าง

ปร.5

โครงการติดตั้งระบบแผงโซลาเซลล์ พร้อมระบบสูบน้ำ ประปาหมู่บ้าน กุดคำ หมู่ที่ 2

ปริมาณงาน ติดตั้งโซลาเซลล์พร้อมระบบสูบน้ำ รายละเอียดแบบแปลนตามองค์การบริหารส่วนตำบลท่งฟ้ากำหนดพร้อมป้ายโครงการ 1ป้าย

สถานที่ก่อสร้าง บ้านกุดคำ หมู่ที่ 2 ตำบลท่งฟ้า อำเภอพระทองคำ จังหวัดนครราชสีมา

ผู้ประมาณราคา นาย ไกลสุด จิมสันเทียะ ตำแหน่ง ผู้อำนวยการกองช่าง องค์การบริหารส่วนตำบลท่งฟ้า

ประมาณการวันที่ 10 มกราคม 2568

ลำดับที่	รายการ	รวมค่างานต้นทุน	FACTOR F	รวมค่าก่อสร้าง+F	หมายเหตุ
1	ประเภทงานอาคาร	99,207.80	1.3091	129,872.93	Factor F -เงินล่วงหน้า 0.00% -ดอกเบี้ยเงินกู้ 7.00% -เงินประกันผลงานหัก 0.00% -เงินภาษีมูลค่าเพิ่ม 7.00%
สรุป	รวมเป็นราคาก่อสร้าง			129,872.93	งบประมาณตั้งไว้ 129,367 บาท
	คิดเป็นเงินค่าก่อสร้างประมาณ			129,367.00	บาท
				(หนึ่งแสนสองหมื่นเก้าพันสามร้อยหกสิบเจ็ดบาท)	

(ลงชื่อ).....ผู้ประมาณการ

(นายไกลสุด จิมสันเทียะ)

ผู้อำนวยการกองช่าง องค์การบริหารส่วนตำบลท่งฟ้า

(ลงชื่อ).....ตรวจ

(นายไกลสุด จิมสันเทียะ)

ผู้อำนวยการกองช่าง องค์การบริหารส่วนตำบลท่งฟ้า

(ลงชื่อ).....เห็นชอบ

(นางสาวยาใจ อรุณเจริญฉาย)

รองปลัด องค์การบริหารส่วนตำบลท่งฟ้า รักษาการแทนปลัด

ปลัดองค์การบริหารส่วนตำบลท่งฟ้า

(ลงชื่อ).....อนุมัติ

(นายชนงค์ เทพังเทียม)

นายกองค์การบริหารส่วนตำบลท่งฟ้า

คณะกรรมการกำหนดราคากลาง

(ลงชื่อ).....ประธานกรรมการ

(นายไกลสุด จิมสันเทียะ)

(ลงชื่อ).....กรรมการ

(นายณัฐพล คำลือ)

(ลงชื่อ).....กรรมการ

(นางสาวณัฐริดา คุณณีย์)

โครงการติดตั้งระบบแผงโซลาเซลล์ พร้อมระบบสูบน้ำ ประปาหมู่บ้าน คະเคียนงาม หมู่ที่13

ปริมาณงาน ติดตั้งโซลาเซลล์พร้อมระบบสูบน้ำ รายละเอียดแบบแปลนตามองค์การบริหารส่วนตำบลท่งพร้าวกำหนดพร้อมป้ายโครงการ ป้าย

สถานที่ก่อสร้าง บ้านคະเคียนงาม หมู่ที่13 ตำบลท่งพร้าวกำหนด อำเภอยะหา จังหวัดนราธิวาส

ผู้ประมาณราคา นาย ไกลสุด ฉิมสันเทียะ ตำแหน่ง ผู้อำนวยการกองช่าง องค์การบริหารส่วนตำบลท่งพร้าวกำหนด

ที่	รายการ	หน่วย	จำนวน	วัสดุ		ค่าแรง		ค่าวัสดุ และแรงงาน	หมายเหตุ
				ราคา/หน่วย	จำนวน (บาท)	ราคา/หน่วย	จำนวน (บาท)		
1	งานระบบไฟโซลาเซลล์								
	1.1 แผงโซลาร์เซลล์ ขนาด 580-600W voc 75-97v	แผง	4	4,815.00	19,260.00	-	-	19,260.00	
	1.2 แผงโซลาร์เซลล์ ขนาด 540-550W voc 40-50v	แผง	1	3,990.00	3,990.00	-	-	3,990.00	
	1.3 โครงสร้างเสารับแผง								
	1.3.1 เหล็กกล่อง GS 2"x2" หนาไม่น้อยกว่า 2 มม.	ท่อน	11	550.00	6,050.00		-	6,050.00	
	1.3.2 เหล็กกล่อง GS 2"x1" หนาไม่น้อยกว่า 1.4 มม.	ท่อน	3	263.00	789.00		-	789.00	
	1.3.3 อุปกรณ์ยึดแผง EndClamp MidClamp	ตัว	21	25.00	525.00		-	525.00	
	1.3.4 งานเทคอนกรีตหยาบยึดเสาต่อมือ	ลบ.ม.	1	1,750.00	1,750.00		-	1,750.00	
2	งานเปลี่ยนปั๊มสูบน้ำหอยโข่ง ขนาด 2 แรงม้า	ตัว	1	9,200.00	9,200.00		-	9,200.00	
3	งานซื้อต่อ ข้องอ กาวยาท่อPVC เทปพันเกลียว	งาน	1	700.00	700.00		-	700.00	
4	งานซ่อมแซมตู้ควบคุมมอเตอร์ ปั๊มน้ำ 2 แรงม้า	งาน	1	3,500.00	3,500.00		-	3,500.00	
	เบรคเกอร์ แมกเนติก ฟิวส์ สวิตช์ หลอดไฟ เซมแอมป์ โวล								
6	งานตู้ควบคุมและอุปกรณ์อิเล็คทรอนิกส์								
	6.1 INVERSTER AC/DC ปั๊มน้ำ	ตัว	1	8,777.00	8,777.00		-	8,777.00	
	6.2 ตู้ควบคุม 1 อุปกรณ์เบรคเกอร์, กันฟ้าผ่า, กันไฟเกิน ฯลฯ	งาน	1	7,000.00	7,000.00		-	7,000.00	
	6.3 ตู้ควบคุม 1 ชุด ATS อุปกรณ์เบรคเกอร์	งาน	1	2,800.00	2,800.00		-	2,800.00	
	6.4 งานตู้เซอร์กิเบรคเกอร์แบบ 6 ช่องพร้อมลูกเซอร์กิ	งาน	1	1,500.00	1,500.00		-	1,500.00	
	6.5 สาย PV 1X6 มม.	เมตร	10	35.0	350.00		-	350.00	
	6.6 สาย VCT 2X2.5 มม. ม้วน 50 ม.	ม้วน	1	1,380.0	1,380.00		-	1,380.00	
	6.7 สวิตช์ตัดต่อแรงดัน HANDY WELL	ตัว	1	3,400.00	3,400.00			3,400.00	
	6.8 งานเดินสวิตช์ตัดต่อแรงดันพร้อมสายไฟ 2x1 VHF	ชุด	1	500.00	500.00			500.00	
	6.9 ท่อร้อยสายไฟเหลือง ขนาด 1/2" พร้อมข้อต่อ	ท่อน	11	75.0	825.00		-	825.00	
	6.10 กราวหรือด ทองแดง+สายไฟ	ชุด	3	350.0	1,050.00		-	1,050.00	
	6.11 สังกะสีแผ่นเรียบปูกันฝนงานแผง กว้าง 0.9x1.8 ม.	แผ่น	2	330.0	660.00		-	660.00	
	รวมค่าวัสดุ 1-6							74,006.00	
	ค่าแรง 1-6 คิด 30% ค่าวัสดุ							22,201.80	
7	ป้ายโครงการ	ป้าย	1	3,000.0	3,000.00		-	3,000.00	
	รวมงานต้นทุน							99,207.80	
	ต้นทุน x FACTOR F งานอาคาร 1.3091							129,872.93	

(ลงชื่อ).....ผู้ประมาณการ

(นายไกลสุด ฉิมสันเทียะ)

ผู้อำนวยการกองช่าง องค์การบริหารส่วนตำบลท่งพร้าวกำหนด



ตาราง Factor F งานก่อสร้างอาคาร

เงินล่วงหน้าจ่าย 0 % ดอกเบี้ยเงินกู้ 7 % ต่อปี
 เงินประกันผลงานหัก 0 % ค่าภาษีมูลค่าเพิ่ม (VAT) 7 %

ค่างาน (ทุน) (ล้านบาท)	ค่าใช้จ่ายในการดำเนินงานก่อสร้าง (%)				รวมในรูป Factor	ภาษี มูลค่าเพิ่ม (VAT)	Factor F
	ค่า อำนวยความสะดวก	ค่า ดอกเบี้ย	ค่า กำไร	รวม ค่าใช้จ่าย			
≤ 0.5	15.6856	1.1666	5.5000	22.3522	1.2235	1.0700	1.3091
1	15.4654	1.1666	5.5000	22.1320	1.2213	1.0700	1.3067
2	15.3220	1.1666	5.5000	21.9886	1.2198	1.0700	1.3051
5	15.0245	1.1666	5.5000	21.6911	1.2169	1.0700	1.3020
10	14.9659	1.1666	5.0000	21.1325	1.2113	1.0700	1.2960
15	11.7000	1.1666	5.0000	17.8666	1.1786	1.0700	1.2611
20	10.9884	1.1666	5.0000	17.1550	1.1715	1.0700	1.2535
25	8.9675	1.1666	4.5000	14.6341	1.1463	1.0700	1.2265
30	8.1852	1.1666	4.5000	13.8518	1.1385	1.0700	1.2181
40	8.1487	1.1666	4.5000	13.8153	1.1381	1.0700	1.2177
50	8.1374	1.1666	4.5000	13.8040	1.1380	1.0700	1.2176
60	7.7209	1.1666	4.0000	12.8875	1.1288	1.0700	1.2078
70	7.6178	1.1666	4.0000	12.7844	1.1278	1.0700	1.2067
80	7.6178	1.1666	4.0000	12.7844	1.1278	1.0700	1.2067
90	7.6095	1.1666	4.0000	12.7761	1.1277	1.0700	1.2066
100	7.6095	1.1666	4.0000	12.7761	1.1277	1.0700	1.2066
150	7.3600	1.1666	4.0000	12.5266	1.1252	1.0700	1.2039
200	7.3617	1.1666	4.0000	12.5283	1.1252	1.0700	1.2039
250	7.2736	1.1666	4.0000	12.4402	1.1244	1.0700	1.2031
300	7.1950	1.1666	3.5000	11.8616	1.1186	1.0700	1.1969
350	6.4098	1.1666	3.5000	11.0764	1.1107	1.0700	1.1884
400	6.3344	1.1666	3.5000	11.0010	1.1100	1.0700	1.1877
500	6.2868	1.1666	3.5000	10.9534	1.1095	1.0700	1.1871
> 500	5.6676	1.1666	3.5000	10.3342	1.1033	1.0700	1.1805

- หมายเหตุ
1. กรณีค่างานอยู่ระหว่างช่วงของค่างานต้นทุนที่กำหนด ให้เทียบอัตราส่วนเพื่อหาค่า Factor F
 2. ถ้าเป็นงานเงินกู้หรือจากแหล่งอื่นซึ่งไม่ต้องชำระภาษีมูลค่าเพิ่ม ให้ใช้ Factor F ในช่อง "รวมในรูป Factor"

บัญชีค่าแรงงาน/ค่าเน้นการสำหรับถอดแบบคำนวณราคากลางงานก่อสร้าง

ลำดับที่	รายการ	หน่วย	ค่าแรง/หน่วย (บาท)	หมายเหตุ
1	งานโครงสร้างวิศวกรรม			
1.1	ค่าดอกเสาเข็มสั้น (ยาวไม่เกิน 6.00 ม.)			ตอกโดยปั้นจั่นน้อยกว่า 50 ตัน ใช้สิบลำราคา
	เสาเข็มขนาด สก. 4" x 4.00 ม.	คัน	93	จำนวน 200 คันขึ้นไป
		คัน	94	จำนวน 100 - 200 คัน
		คัน	130	จำนวนไม่น้อยกว่า 50 คัน และไม่เกิน 100 คัน
	เสาเข็มขนาด สก. 5" x 5.00 ม.	คัน	109	จำนวน 200 คันขึ้นไป
		คัน	110	จำนวน 100 - 200 คัน
		คัน	155	จำนวนไม่น้อยกว่า 50 คัน และไม่เกิน 100 คัน
	เสาเข็มขนาด สก. 6" x 6.00 ม.	คัน	129	จำนวน 200 คันขึ้นไป
		คัน	131	จำนวน 100 - 200 คัน
		คัน	179	จำนวนไม่น้อยกว่า 50 คัน และไม่เกิน 100 คัน
1.2	งานเสาเข็มคอนกรีต			
1.2.1	ค่าดอกเสาเข็มคอนกรีตในเขต กทม.			ประเภทอื่นหรือในต่างจังหวัดให้สิบลำราคา
				ตอกโดยปั้นจั่นน้อยกว่า 25 ตัน ใช้สิบลำราคา
1.2.1.1	เสาเข็มขนาด 0.18 x 0.18 x 9.00 ม.	คัน	394	จำนวน 100 คันขึ้นไป
	(เสาเข็ม ค.อ.ร.รูปตัวไอ, รูปสี่เหลี่ยมคี่)	คัน	420	จำนวน 50 - 100 คัน
		คัน	548	จำนวนไม่น้อยกว่า 25 คัน และไม่เกิน 50 คัน
1.2.1.2	เสาเข็มขนาด 0.22 x 0.22 x 15.00 ม.	คัน	678	จำนวน 100 คันขึ้นไป
	(เสาเข็ม ค.อ.ร.รูปตัวไอ, รูปสี่เหลี่ยมคี่)	คัน	800	จำนวน 50 - 100 คัน
		คัน	1,021	จำนวนไม่น้อยกว่า 25 คัน และไม่เกิน 50 คัน
1.2.1.3	เสาเข็มขนาด 0.26 x 0.26 x 21.00 ม.	คัน	1,080	จำนวน 100 คันขึ้นไป
	(เสาเข็ม ค.อ.ร.รูปตัวไอ, รูปสี่เหลี่ยมคี่)	คัน	1,340	จำนวน 50 - 100 คัน
		คัน	1,450	จำนวนไม่น้อยกว่า 25 คัน และไม่เกิน 50 คัน
1.2.1.4	เสาเข็มขนาด 0.30 x 0.30 x 21.00 ม.	คัน	1,525	จำนวน 100 คันขึ้นไป
	(เสาเข็ม ค.อ.ร.รูปตัวไอ, รูปสี่เหลี่ยมคี่)	คัน	1,725	จำนวน 50 - 100 คัน
		คัน	1,925	จำนวนไม่น้อยกว่า 25 คัน และไม่เกิน 50 คัน
1.2.1.5	เสาเข็มขนาด 0.35 x 0.35 x 21.00 ม.	คัน	1,830	จำนวน 100 คันขึ้นไป
	(เสาเข็ม ค.อ.ร.รูปตัวไอ, รูปสี่เหลี่ยมคี่)	คัน	2,070	จำนวน 50 - 100 คัน
		คัน	2,550	จำนวนไม่น้อยกว่า 25 คัน และไม่เกิน 50 คัน
1.2.1.6	เสาเข็มขนาด 0.40 x 0.40 x 21.00 ม.	คัน	2,070	จำนวน 100 คันขึ้นไป
	(เสาเข็ม ค.อ.ร.รูปตัวไอ, รูปสี่เหลี่ยมคี่)	คัน	2,340	จำนวน 50 - 100 คัน
		คัน	2,880	จำนวนไม่น้อยกว่า 25 คัน และไม่เกิน 50 คัน
1.2.1.7	เสาเข็มขนาด สก. 0.25 x 21.00 ม.	คัน	1,306	จำนวน 100 คันขึ้นไป
	(เสาเข็ม ค.อ.ร.รูปกลมกลวง)	คัน	1,452	จำนวน 50 - 100 คัน
		คัน	1,598	จำนวนไม่น้อยกว่า 25 คัน และไม่เกิน 50 คัน
1.2.1.8	เสาเข็มขนาด สก. 0.30 x 21.00 ม.	คัน	1,959	จำนวน 100 คันขึ้นไป
	(เสาเข็ม ค.อ.ร.รูปกลมกลวง)	คัน	2,178	จำนวน 50 - 100 คัน
		คัน	2,397	จำนวนไม่น้อยกว่า 25 คัน และไม่เกิน 50 คัน
1.2.1.9	เสาเข็มขนาด สก. 0.35 x 21.00 ม.	คัน	2,455	จำนวน 100 คันขึ้นไป
	(เสาเข็ม ค.อ.ร.รูปกลมกลวง)	คัน	2,745	จำนวน 50 - 100 คัน
		คัน	3,035	จำนวนไม่น้อยกว่า 25 คัน และไม่เกิน 50 คัน
1.2.1.10	เสาเข็มขนาด สก. 0.40 x 21.00 ม.	คัน	2,625	จำนวน 100 คันขึ้นไป
	(เสาเข็ม ค.อ.ร.รูปกลมกลวง)	คัน	2,935	จำนวน 50 - 100 คัน
		คัน	3,245	จำนวนไม่น้อยกว่า 25 คัน และไม่เกิน 50 คัน
1.2.1.11	เสาเข็มขนาด สก. 0.45 x 21.00 ม.	คัน	2,795	จำนวน 100 คันขึ้นไป
	(เสาเข็ม ค.อ.ร.รูปกลมกลวง)	คัน	3,125	จำนวน 50 - 100 คัน
		คัน	3,455	จำนวนไม่น้อยกว่า 25 คัน และไม่เกิน 50 คัน

บัญชีค่าแรงงาน/ดำเนินการสำหรับถอดแบบคำนวณราคากลางงานก่อสร้าง

ลำดับที่	รายการ	หน่วย	ค่าแรง/หน่วย (บาท)	หมายเหตุ
	Fresh Air Grille W/Insect Screen			
	- Size 8 x 8 นิ้ว	ea	125	
	- Size 18 x 14 นิ้ว	ea	150	
	- Size 20 x 12 นิ้ว	ea	250	
	- Size 48 x 24 นิ้ว	ea	400	
	- Size 60 x 20 นิ้ว	ea	400	
	Supply Air Grille			
	- Size 6 x 6 นิ้ว	ea	125	
	- Size 8 x 8 นิ้ว	ea	125	
	- Size 10 x 10 นิ้ว	ea	150	
	- Size 12 x 12 นิ้ว	ea	150	
	Ceiling Square Diffuser			
	- Size 8 x 8 นิ้ว	ea	125	
	- Size 10 x 10 นิ้ว	ea	150	
	- Size 12 x 12 นิ้ว	ea	150	
	- Size 14 x 14 นิ้ว	ea	150	
	- Size 16 x 16 นิ้ว	ea	175	
	Linear Slot Diffuser W/Plenum			ค่าแรง / 1 เมตร
	- LSD-1	เมตร	135	
	- LSD-2	เมตร	260	
	- LSD-3	เมตร	365	
	- LSD-4	เมตร	480	

หมายเหตุ

1. ค่าแรงงานที่ยื่นนอกเหนือจากรายการที่กำหนดไว้นี้ ให้คิดคำนวณร้อยละ 30-37 ของยอดค่าวัสดุ มาเป็นค่าแรงงาน ส่วนจะคำนวณจากยอดค่าวัสดุ ร้อยละเท่าใด ระหว่างร้อยละ 30-37 นั้น ให้ขึ้นอยู่กับพิจารณาของผู้มีหน้าที่คำนวณราคากลางที่จะพิจารณากำหนดได้ตามความเหมาะสม และหรือสอดคล้องตามระดับฝีมือ และหรือความขาดแคลนของแรงงานสำหรับรายการงานก่อสร้างนั้น
2. ค่าแรงงานของบางรายการงานก่อสร้างที่ไม่ได้กำหนดไว้ในบัญชีค่าแรงงานฯ ฉบับนี้ ให้ผู้มีหน้าที่คำนวณราคากลางกำหนดเอง ตามความเหมาะสมและสอดคล้องกับลักษณะงาน และราคาค่าแรงงานในท้องถิ่นนั้น
3. การปรับปรุงบัญชีค่าแรงงานฯ ให้เป็นไปตามแนวทางและวิธีการที่กำหนดในส่วนของแนวทาง และวิธีปฏิบัติ เกี่ยวกับหลักเกณฑ์ การคำนวณราคากลางงานก่อสร้าง ในส่วนที่เกี่ยวข้องกับบัญชีค่าแรงงานฯ

ราคาสินค้าเฉลี่ยวัสดุก่อสร้าง (ราคาเงินสด ไม่รวมภาษีมูลค่าเพิ่ม ไม่รวมค่าขนส่ง) จังหวัด นครราชสีมา เดือน ธันวาคม ปี 2567

เผยแพร่ 07 มกราคม 2568 / 09:26:37 น.

หมายเหตุ : หากมีข้อสงสัยด้านราคาและประกาศ สามารถสอบถามได้ที่ กลุ่มยุทธศาสตร์และแผนงาน สำนักงานพาณิชย์จังหวัดนครราชสีมา โทร. 065 510 1897

ลำดับ..	รายการ	หน่วย	ธันวาคม (ราคา : บาท)
1	คอนกรีตผสมเสร็จรูปลูกบาศก์ 180 กก./ตร.ชม. และ รูปทรงกระบอก 140กก./ตร.ชม. ตราซีแพค	ลบ.ม.	2,532.76
2	คอนกรีตผสมเสร็จรูปลูกบาศก์ 210 กก./ตร.ชม. และ รูปทรงกระบอก 180 กก./ตร.ชม. ตราซีแพค	ลบ.ม.	2,573.55
3	คอนกรีตผสมเสร็จรูปลูกบาศก์ 240 กก./ตร.ชม. และรูปทรงกระบอก 210 กก./ตร.ชม. ตราซีแพค	ลบ.ม.	2,613.39
4	คอนกรีตผสมเสร็จรูปลูกบาศก์ 280 กก./ตร.ชม. และ รูปทรงกระบอก 240 กก./ตร.ชม. ตราซีแพค	ลบ.ม.	2,652.28
5	คอนกรีตผสมเสร็จรูปลูกบาศก์ 180 กก./ตร.ชม. และรูปทรงกระบอก 140 กก./ตร.ชม. มีส่วนผสมของปูนซีเมนต์ TPI	ลบ.ม.	1,811.22
6	คอนกรีตผสมเสร็จรูปลูกบาศก์ 210 กก./ตร.ชม. และรูปทรงกระบอก 180 กก./ตร.ชม. มีส่วนผสมของปูนซีเมนต์ TPI	ลบ.ม.	1,859.58
7	คอนกรีตผสมเสร็จรูปลูกบาศก์ 240 กก./ตร.ชม. และรูปทรงกระบอก 210 กก./ตร.ชม. มีส่วนผสมของปูนซีเมนต์ TPI	ลบ.ม.	1,902.95
8	คอนกรีตผสมเสร็จรูปลูกบาศก์ 280 กก./ตร.ชม. และรูปทรงกระบอก 240 กก./ตร.ชม. มีส่วนผสมของปูนซีเมนต์ TPI	ลบ.ม.	1,941.31
9	คอนกรีตผสมเสร็จรูปลูกบาศก์ 320 กก./ตร.ชม. และรูปทรงกระบอก 280 กก./ตร.ชม. มีส่วนผสมของปูนซีเมนต์ TPI	ลบ.ม.	1,989.68
10	คอนกรีตผสมเสร็จรูปลูกบาศก์ 350 กก./ตร.ชม. และรูปทรงกระบอก 300 กก./ตร.ชม. มีส่วนผสมของปูนซีเมนต์ TPI	ลบ.ม.	2,038.04
11	คอนกรีตผสมเสร็จรูปลูกบาศก์ 380 กก./ตร.ชม. และรูปทรงกระบอก 320 กก./ตร.ชม. มีส่วนผสมของปูนซีเมนต์ TPI	ลบ.ม.	2,102.80
12	คอนกรีตผสมเสร็จรูปลูกบาศก์ 400 กก./ตร.ชม. และรูปทรงกระบอก 350 กก./ตร.ชม. มีส่วนผสมของปูนซีเมนต์ TPI	ลบ.ม.	2,149.53
13	คอนกรีตบล็อกก่อผนัง ชนิดธรรมดา ขนาด 19 x 39 x 7 ซม.	ก้อน	6.00
14	คอนกรีตบล็อกก่อผนัง ชนิดกันฝน ขนาด 19 x 39 x 7 ซม.	ก้อน	20.00
15	อิฐโปรง ชนิดมีรู 2 รู ขนาด 7x 16 x 3 ซม.	ก้อน	1.80
16	เสาเข็มคอนกรีตอัดแรง รูปสี่เหลี่ยมตัน ขนาด 0.18 x 0.18 ม. ยาว 8.00 ม.	ท่อน	1,495.33
17	เสาเข็มคอนกรีตอัดแรง รูปสี่เหลี่ยมตัน ขนาด 0.18 x 0.18 ม. ยาว 10.00 ม.	ท่อน	1,869.16



ลูกค้าใหม่ รับเลย โค้ดส่วนลด หรือโค้ดส่งฟรี



ใบพัดหาค่า 1 บาท หักลบ หักลบ 6 หักลบ 8 นิ้ว ใบพัดหาค่า 50 ของ แห่ เก้าอี้ 1 บาท ชินและบาทสองฟรี ที่นิยมคนเงาข้าง ไอโฟน 1 บาท โทรศัพท์มือถือ

Shopee > เครื่องใช้ไฟฟ้า > อุปกรณ์ปรับปรุงบ้าน > บิ๊มน้ำ ดึงน้ำ และอุปกรณ์ระบบประปา > MITSUBISHI บิ๊มหอยโข่ง รุ่น WCM-150S 2นิ้ว 2แรง บิ๊มหอยโข่ง บิ๊มหอยโข่ง บิ๊มน้ำ บิ๊มน้ำ WCM15



รวมแบบ MITSUBISHI ปั๊มหอยโข่ง รุ่น WCM-150S 2 นิ้ว 2 แรง ปั๊มหอย
 หอยโข่ง ปั๊มน้ำ ปั๊มน้ำ WCM150S ปั๊มนวนเกษตร ปั๊มเกษตร

4.7 諸諸諸諸諸 71 Ratings

B9,489 - B9,795

การจัดส่ง  การจัดส่ง ถึง เขตพระนคร, จังหวัดกรุงเทพมหานคร ✓
ค่าจัดส่ง B380 - B430 ✓

ข้อปฏิบัติที่ดี เก็บเงินปลายทาง

การชำระเงิน สด/บัตรเครดิต/ปลายทาง/spay ผ่อนด้วยบัตร

จำนวน



เพิ่มไปยังรถเข็น

ข้อสืบค้น

แชร์:    



♥ Favorite (119)



Superhomefactory Official Shop

เข้าสู่ระบบล่าสุดเมื่อ 5 นาที ที่ผ่านมา

 **UNIVERSITY OF LETHBRIDGE**

 รถรับจ้าง

0504111

215.6กบ

จัดรายการดุษฎีภรณ์

99%

เข้าร่วมเมื่อ

รายการสินค้า

4.8.၁။

เวลาในการตอบกลับ

ภายในไม่กี่ชั่วโมง


ដូចតាម

🏠 > สินค้าโครงสร้าง > งานระบบประปา > ปั้มน้ำ > SKU 10462256





ร้านนี้ออกใบกำกับภาษีได้ / TAX INVOICE

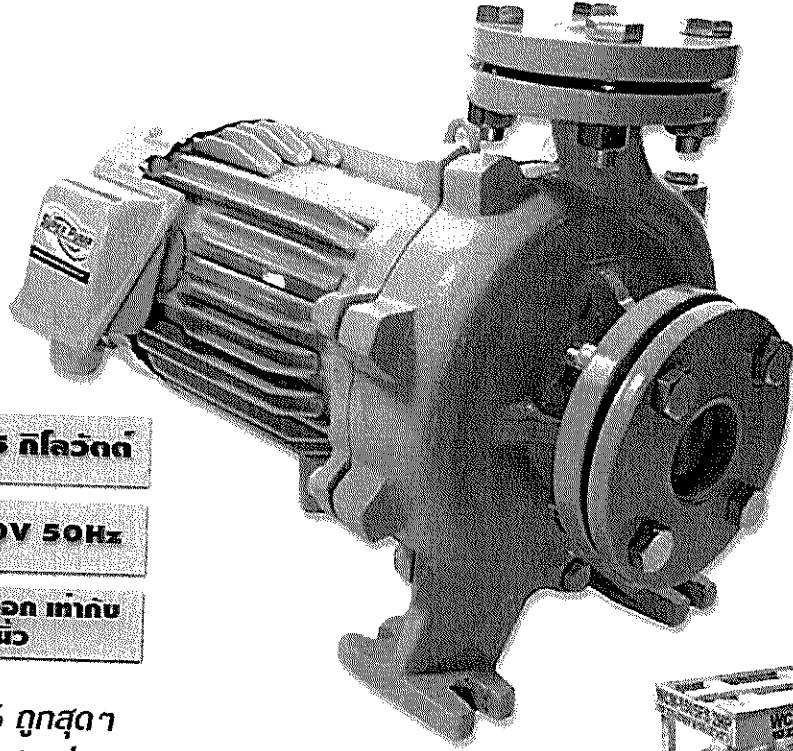


2 แรงม้า 1.5 กิโลวัตต์

ระบบไฟ: 220V 50Hz

ขนาดท่อเข้า/ออก เท่ากับ 2 x 2 นิ้ว

- ✓ **ของแท้ 100% ถูกสุด**
- ✓ **ร้านเป็นตัวแทนจำหน่ายโดยตรง**
- ✓ **รับประกัน 1 ปี (ยกเว้นมอเตอร์ไหม้จากระบบไฟ)**

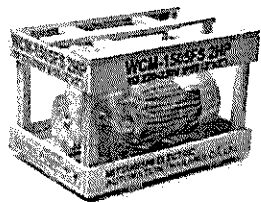

mitsubishi ปั้มน้ำหอยโข่ง รุ่น WCM 1505FS 2HP 2P 220V. ของแท้ 100%

🏠 > สินค้าโครงสร้าง > งานระบบประปา > ปั้มน้ำ > SKU 10462256



MITSUBISHI ปั้มน้ำหอยโข่ง รุ่น WCM 1505FS 2HP 2P 220V ของแท้ 100% ร้านเป็นตัวแทนจำหน่าย โดยตรง 220V รุ่น WCM เหลือง

☆☆☆☆☆ ขายแล้ว 1


ราคาเมื่อหักส่วนลดแล้ว ทุกส่ง 10%

฿10,134.18 ฿,490:00/Each



🏠 > สินค้าโครงสร้าง > งานระบบประปา > ปั๊มน้ำ > SKU 12525489

 Official
by
9NHLPUMP

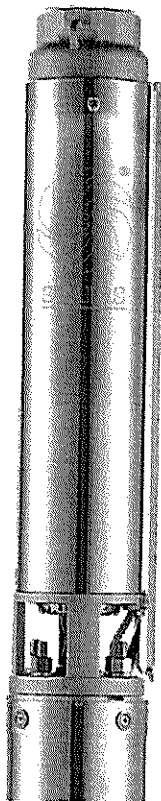

ปั๊มน้ำบาดาล รุ่น ST 1 HP (เฉพาะใบพัด)

ภาพสินค้าตัวอย่าง อาจมีการเปลี่ยนขนาดตามรุ่นที่เลือก/ Lot สินค้า

🏠 > สินค้าโครงสร้าง > งานระบบประปา > ปั๊มน้ำ > SKU 12525489



STAIRS รุ่น ST ปั๊มน้ำบาดาล เฉพาะใบพัด 1 HP/แรงม้า ใช้งานกับร่วมกับมอเตอร์แฟลนกลืนได้ 19 ใบพัด

☆☆☆☆☆

ราคาเมื่อหักส่วนลดแล้ว 


เราใช้คุกกี้เพื่อเพิ่มประสิทธิภาพและประสบการณ์ที่ดีในการใช้เว็บไซต์ ท่านสามารถศึกษารายละเอียดการใช้คุกกี้ได้ที่ [นโยบายการใช้คุกกี้](#) และสามารถเลือกตั้งค่ายินยอมการใช้คุกกี้ได้โดยคลิกที่การตั้งค่าคุกกี้

การตั้งค่าคุกกี้

ยอมรับทั้งหมด



เลือกสโตร์: 19 ใบพัด

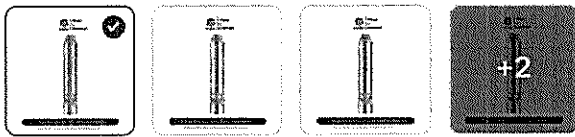

19 ใบพัด

9 ใบพัด


11 ใบพัด

+2

เลือกบริการติดตั้ง: ไม่รับบริการติดตั้ง

ไม่รับบริการติดตั้ง

รับบริการติดตั้ง

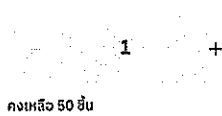

คงเหลือ 50 ชิ้น

฿6,210.00

ราคาเมื่อหักส่วนลดแล้ว

ตรวจสอบค่าจัดส่งทันที

[ยกเลิกการเพิ่มที่อยู่](#)

19



รหัสโปรโมชัน



ตรวจสอบ

คำบรรยายสินค้า

คุณสมบัติสินค้า

การรับประกัน การคืนสินค้าและอื่นๆ

คำบรรยายสินค้า

STAIRS - สแตนเลส บิ๊นสูบน้ำบาดาล บ่อน้ำสะอาด ผลตอบรับดีมากอย่างยาวนาน หัวบิ๊นสแตนเลสตอบทุกโจทย์ความต้องการ ไม่ว่าจะเป็นงานเน้นสูบลึก เป็นน้ำเยอะ เน้นบน เน้นบน... รายละเอียดใบพัดอ่านด้านล่างนี้หากสงสัยหรือไม่มั่นใจในการเลือกใบพัด ติดต่อสอบถามมาในแชทได้เลยครับ. **รุ่น ST** - สำหรับบ่อน้ำ 4" ผลิตจากวัสดุสังเคราะห์และ Stainless Steel(ท๊วยใบ) รุ่นนี้จะเน้นงานสูบลึก ชุดใบพัดผลิตจาก Plastic POM และ PC ใบ 1 ชุด ใบพัดมี 3 ชิ้น, หัวบิ๊น Stainless Steel พร้อม Check Valve SS.

ทำไมต้องซื้อกับเรา ?

ผู้เชี่ยวชาญ มากประสบการณ์ พร้อมให้บริการทุกท่าน 9NHL PUMP เป็นผู้นำเข้าและจัดจำหน่าย ปัสก-ส่ง เครื่องสูบน้ำบาดาล มอเตอร์บาดาล และ บิ๊มน้ำ (Submersible pump, Centrifugal pump, End suction pump, Multistage pump, Booster pump) สำหรับภาคครัวเรือนและภาคอุตสาหกรรม ทั้งในอาคารสำนักงานขนาดย่อม จนถึงขนาดใหญ่, อาคารสูง, อพาร์ทเมนต์, คอนโดมีเนียม, โรงแรม และโรงงานอุตสาหกรรม นำเข้าเอง ของแท้ มีใบรับประกันอยู่จริง เปิดบิล ออกใบกำกับภาษีได้ มีรับประกันสินค้า เราดูแลให้ ภายใต้การใช้งานในเงื่อนไข เป็นตัวแทนจำหน่ายอย่างเป็นทางการของบิ๊น World class เพื่อให้ตรงกับสภาพการใช้งานของแต่ละพื้นที่ มีรุ่นให้เลือกเยอะ มีประสบการณ์ในการจัดจำหน่ายผลิตภัณฑ์เกี่ยวกับบิ๊มน้ำมานานกว่า 40 ปี #บิ๊นสูบน้ำบาดาล #Stairsdeepwellpump #9NHL PUMP



9NHL PUMP >

☆☆☆☆☆ ขายได้ 5

เริ่มขายบน NocNoc

ดูร้านค้า

ถามผู้ขาย

เปิดทำการวันนี้ 09:00 - 17:00

NocNoc



เราใช้คุกกี้เพื่อเพิ่มประสิทธิภาพและประสบการณ์ที่ดีในการใช้เว็บไซต์ ท่านสามารถศึกษารายละเอียดการใช้คุกกี้ได้ที่ [นโยบายการใช้คุกกี้](#) และสามารถเลือกตั้งค่ายินยอมการใช้คุกกี้ได้โดยคลิกที่การตั้งค่าคุกกี้




คุณพึงพอใจในการใช้งานเว็บไซต์วันนี้หรือไม่

แสดงความคิดเห็น



เลือกสาขา

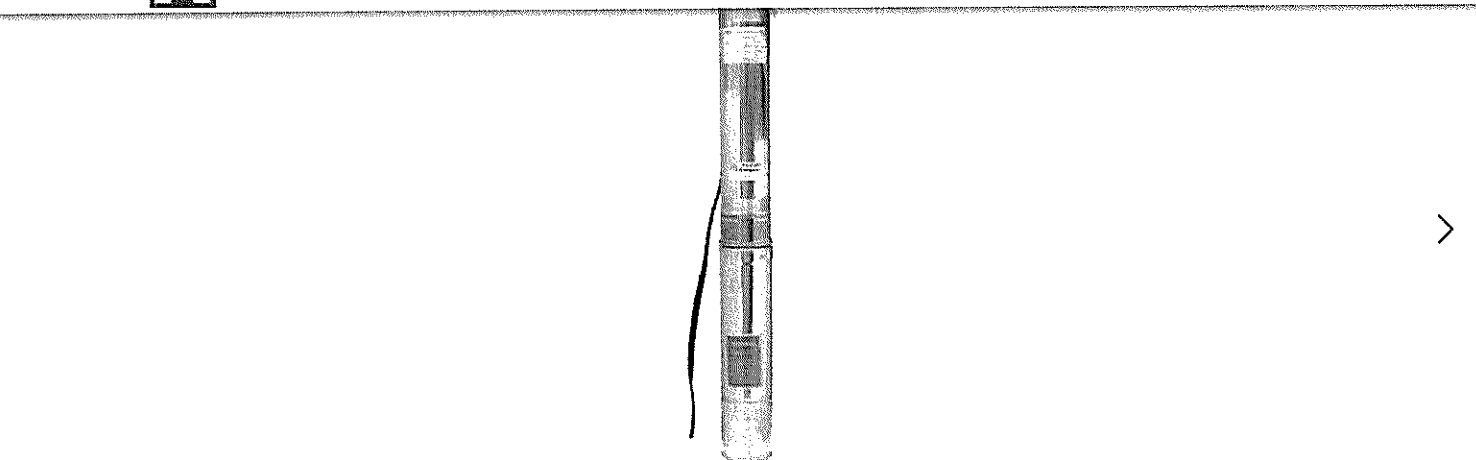

HISO

บีมบาดาล (ป๋อ 4 นิ้ว) HISO รุ่น 4SDM3/9 กำลัง 1 แร่งมา สีเงิน

★★★★★ (1)

ใช้ดูจ่ายเพิ่มแรงดันน้ำบาดาล สำหรับงานเกษตรกรรม เหมืองแร่ หรือระบบชลประทานต่างๆ ตัวเรือนบีมผลิตจากสเตนเลสคุณภาพดี มีความทนทานต่อการกัดกร่อน ให้ประสิทธิภาพในการใช้งานสูง กำลังมอเตอร์ 1 แร่งมา เหมาะกับบ่อบาดาล ขนาด 4 นิ้ว

รหัสสินค้า : 60329185

ตำแหน่งสินค้า : สาขา

แควที่ 113B เซลฟ์ที่ 012

แชนแนล :

฿ 13,130 /EACH



คุณจะได้รับ ~ 262 คะแนน

รายการโปรด

เปรียบเทียบ

ดูสาขาที่มีสินค้านี้ หมายเหตุพิเศษ

เว็บไซต์นี้มีการใช้คุกกี้ โปรดยอมรับนโยบายคุกกี้เพื่อประสบการณ์การใช้บริการที่ดีที่สุดของท่าน ท่านสามารถศึกษาวิธีการตั้งค่าการควบคุมคุกกี้ของท่านที่ [นโยบายการใช้คุกกี้ของเรา](#) ที่มี



ซื้อสินค้าแพคเกจรวมรายการ ครบ 2,000 บาทขึ้นไป แลกซื้อจักรยานที่ร่วมรายการ ในราคาพิเศษ




CENTRAL



ค้นหาสินค้าและแบรนด์ชั้นนำ

< บั้มบาดาล (บ่อ 4 นิ้ว) รุ่น 4SDM3/9 กำลัง 1 แรงม้า สีเงิน

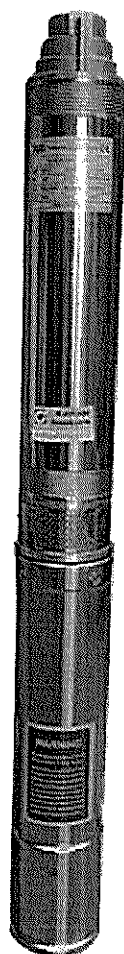**HISO**

บั้มบาดาล (บ่อ 4 นิ้ว) รุ่น 4SDM3/9 กำลัง 1 แรงม้า สีเงิน

฿13,130

จัดจำหน่ายโดย: Thai Watsadu

Chat with an Expert

12/26/24, 9:06 AM

แผงโซลาร์เซลล์ RAPD (600W) INFOSAT (580W) MONO HIGH-VOLTAGE HALF CELL แผงโซลาร์เซลล์ N-type แผงพลังงานแสงอา...

ข้อเสนอแนะ

ข้อเปรียบเทียบเดิมบนแอป

ขายสินค้ากับลูกค้า

ช่วยเหลือ

ติดตามสินค้า

ลงชื่อเข้าใช้

สมัครสมาชิก




ค้นหาสินค้า

โปรโมชั่น รองเท้าแฟชั่น หูฟังบลูทูธ

หมวดหมู่

LazMall

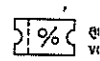

อุปกรณ์ภายนอกและตกแต่งสวน > สนามหญ้าและสวน > รถตัดหญ้าและเครื่องมือไฟฟ้ากล... > พลังงานแสงอาทิตย์และลม > แผงโซลาร์เซลล์ RAPD (600W) INFOSAT (580W) MONO H



แผงโซลาร์เซลล์ RAPD (600W) INFOSAT (580W) MONO HIGH-VOLTAGE HALF CELL แผงโซลาร์เซลล์ N-type แผงพลังงานแสงอาทิตย์ แผง high voltage สามารถใช้กับแอร์ อินเวอร์เตอร์ได้ รับแสงได้ 2 ทาง รับประกันไฟฟฟอก 30 ปี Solar Panel MONO N-TYPE 580-600w High volt

มีขนาด 1 คนเน้น

แบรนด์: Rapid | สนามหญ้าและสวน เพิ่มเดิมจาก Rapid

฿7,000.00

แผงโซลาร์เซลล์ AOX-60G12R600W



จำนวน

1

+

ดูรายละเอียด

เพิ่มลงในรถเข็น

ตัวเลือกการจัดส่ง

ปทุมวัน/ Pathum Wan in กรุงเทพมหานคร/ Bangkok, 10110

แบบธรรมดา
จะได้รับภายใน 20 ธ.ค.-2 ม.ค.

สามารถชำระเงินปลายทางได้

การคืนสินค้า และการรับประกัน

การเปลี่ยนใจ

คืนสินค้าฟรี ภายใน 7 วัน

ไม่มีการรับประกัน



ดูรายละเอียด
สินค้าเพิ่มเติม

สแกนผ่านโทรศัพท์มือถือ

จัดส่งโดย
teenoi-tools

คะแนนร้านค้า

จัดส่งตรงเวลา

97%

90%


ไปที่ร้านค้า



សំណើប្រកាស

popcorn รองเท้าหนัง ห้างสรรพ

หมวดหมู่ ▾

 

อุปกรณ์ช่างและอุปกรณ์ปรับปรุง... > อุปกรณ์เกี่ยวกับไฟฟ้า > อุปกรณ์วงจรไฟฟ้าและอะไหล่ > SPPM แผงโซล่าเซลล์ 600W HIGH VOLT แบริดคนไทย แสงพลังงานอาทิตย์



SPPM แผงโซล่าเซลล์ 600W HIGH VOLT แปรนด์
คนไทย แผงพลังงานอาทิตย์

ยังไรทีละนน

หมายเหตุ: solarPPM ไม่อุปกรณ์เกี่ยวกับไฟฟ้า เพิ่มเติมจาก solarPPM

B4,815.00

จำนวน $\quad - \quad 0 \quad + \quad$ สิ้นค้าหมด

♡ เพิ่มลงรายการที่ชอบ

ตัวเล็งของการจัดส่ง

 ปทุมวัน/ Pathum Wan in
กรุงเทพมหานคร/ Bangkok,
10110

การสืบสินค้า และ การรับประกัน

๕) การเปลี่ยนใจ

๕ คินสึนค้ำฟรี ภายใน 7 วัน

 มีการรับประกัน 15 ปี



☐ สแกนผ่านโทรศัพท์มือถือ

จัดทำโดย
โฆลาร์พีพีเอ็ม

คะแนนร้านค้า

จัดแบ่งตามเวลา

90%

100%

ไปไร่ร้านค้า

ENERGY
WAREHOUSE

ALL PRODUCT ▾

ชุดสูบน้ำ

ชุดบ่อน้ำ



หน้าแรก > สินค้าทั้งหมด > Solar Panel > SPPM Solar PV > SPPM Solar PV Module 600W (มอก.)



SOLAR

SOLARTECH
CENTER
COMPANY LIMITED

600W

Mono Crystalline Module

35.22V

(Vmp)

17.07A

(Imp)

DC1500V

(Maximum System Voltage)

21.02%

(Highest Efficiency)

15
YearProduct
Warranty30
YearLinear power
output warranty

European Quality




มอก 2563 1พว 2 - 2567



มอก 61215 1พว 1 (1) - 2561



Made in Thailand

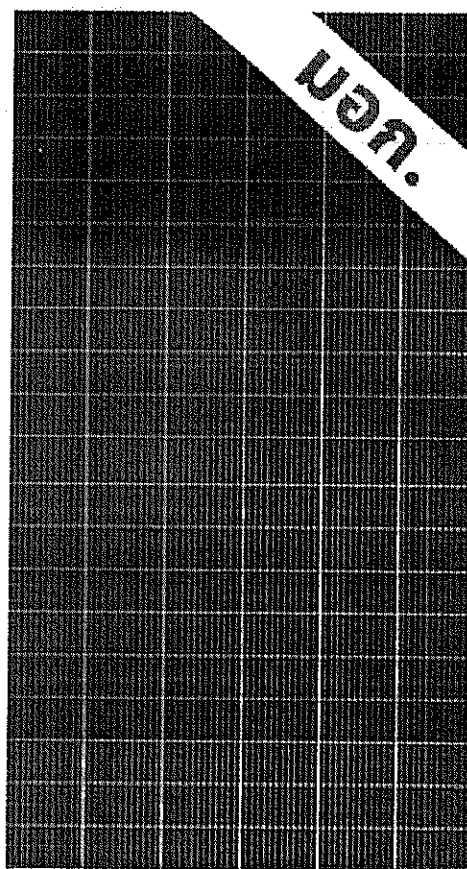

1 / 3

SOLAR
600W
Mono Crystalline Module35.22V
17.07A
DC1500V
21.02%

SPPM SOLAR PV

New 1 module

1. Product description

2. Product specification



3. Product warranty

4. Product installation

5. Product maintenance

6. Product safety

7. Product contact

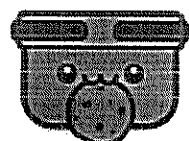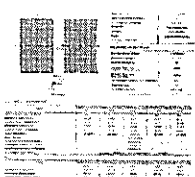

เราใช้ทุกก็ !

เราใช้ทุกก็เพื่อเพิ่มประสิทธิภาพและ
มอบประสบการณ์ที่ดีที่สุดในการใช้งาน
เว็บไซต์ของเรา เราเลือกใช้ทุกก็

ตั้งค่าทุกก็


ยอมรับทั้งหมด

฿ 8,630

📦 สั่งซื้อเลย (1 ชิ้น)

ข้อมูล

คงเหลือ	999 ชิ้น
น้ำหนัก	33,000 กรัม
สภาพ	สินค้าใหม่
ลงสินค้า	3 ต.ค. 2024
แก้ไขล่าสุด	12 ธ.ค. 2024

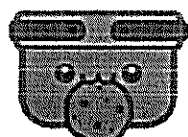

เราใช้คุกกี้ !

เราใช้คุกกี้เพื่อเพิ่มประสิทธิภาพและ
มอบประสบการณ์ที่ดีที่สุดในการใช้งาน
เว็บไซต์ของเรา

ตั้งค่าคุกกี้

ยอมรับทั้งหมด



ค้นหาในลาซาด้า

popmart รองเท้าผู้หญิง นู๋จิ้งจอก

หมวดหมู่ ▾

LazMall

อุปกรณ์ช่างและอุปกรณ์ปรับปรุง... > อุปกรณ์ติดตั้งและประปา > ปั๊มน้ำ, อะไหล่และอุปกรณ์เสริม > ปั๊มน้ำ > อินเวอร์เตอร์ปั๊ม ปั๊มน้ำ inverter pump เครื่องควบคุมมอเตอร์ ใช้งานได้ทั้งจาก



อินเวอร์เตอร์ปั๊ม ปั๊มน้ำ inverter pump เครื่องควบคุมมอเตอร์ ใช้งานได้ทั้งจากแผงโซลาร์เซลล์ และไฟจากบ้าน HZN UMC

No Brand 51 คะแนน

แบรนด์: No Brand | อุปกรณ์ติดตั้งและประปา เติบโตจาก No Brand

฿12,690.00

ขนาด/รุ่น

5500W 3P 220V 25A

2200W 3P 220V 11A

3700W 1P 220V 25A

2200W 1P 220V 17A

1500W 1P 220V 11A

5500W 3P 220V 25A

3700W 3P 220V 17A

11000W 3P 380V 25A

7500W 3P 380V 17A

จำนวน

- 0 + สินค้าหมด

♥ เพิ่มลงรายการที่ชอบ

ตัวเลือกการจัดส่ง

📍 ปทุมวัน/ Pathum Wan in กรุงเทพมหานคร/ Bangkok, 10110

การคืนสินค้า และการรับประกัน

🔄 การเปลี่ยนใจ

🕒 คืนสินค้าฟรี ภายใน 7 วัน

🛡️ มีการรับประกัน 1 ปี



ดาวน์โหลดแอป Loz

📄 สแกนผ่านโทรศัพท์มือถือ

จัดการขายโดย

Chang-Store.com

คะแนนร้านค้า

จัดส่งตรงเวลา

97%

100%

ไปที่หน้าค่า

Shopee


ลูกค้าใหม่ รับเลย โค้ดส่วนลด หรือ โค้ดส่งฟรี*

ลูกค้าใหม่ 1 บาท เครื่องใช้ในบ้าน โทรทัศน์ราคา 1 บาท เลือกหน่วย เก้าอี้ 1 บาท กล้องถ่ายรูป ลูกค้าใหม่ 4 บาท เครื่องใช้ไฟฟ้าและของ เป็นของขวัญได้

Q



> เครื่องใช้ในบ้าน > อุปกรณ์ในบ้าน > ปั๊มน้ำ ส่งน้ำ และอุปกรณ์ประกอบปั๊มน้ำ > INVT อินเวอร์เตอร์ปั๊มน้ำ 1 เฟส Solar Pump inverter รุ่น GD100-2R2G-SS2-PV,1P 2.2KW 1-3 HP 220V.

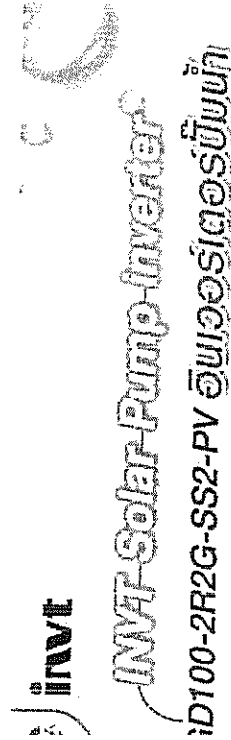


INVT อินเวอร์เตอร์ปั๊มน้ำ 1 เฟส Solar Pump inverter รุ่น GD100-2R2G-SS2-PV,1P 2.2KW 1-3 HP 220V.

ยังไม่เปิดเผย

รายงานสินค้า


฿8,777

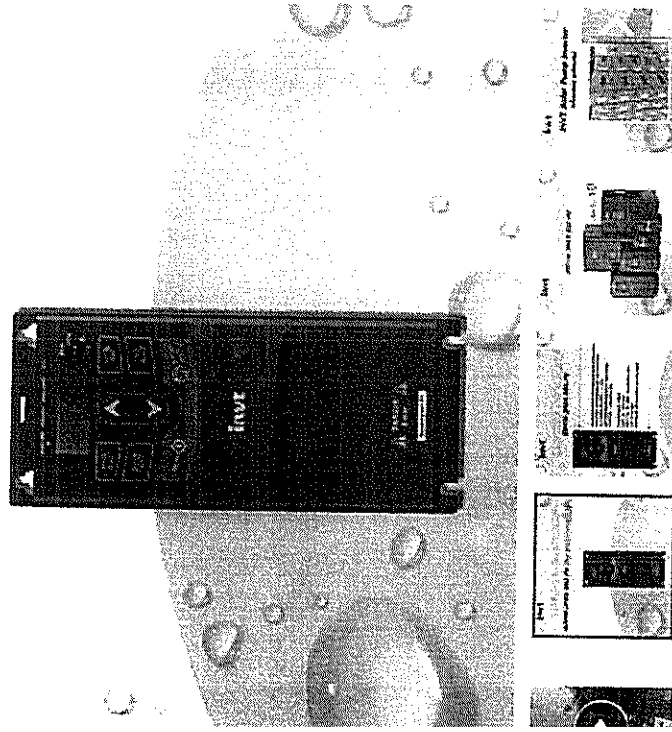

โค้ดส่วนลดจากร้านค้า

ลด ฿500 ลด ฿1 พัน

การจัดส่ง

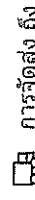


การจัดส่ง ถึง

เขตพระนคร, จังหวัดกรุงเทพมหานคร

ค่าจัดส่ง

฿0 - ฿29

ข้อปลีการันตี

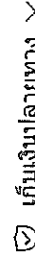

เก็บเงินปลายทาง

จำนวน


- 1 +

 เพิ่มไปยังรถเข็น

ซื้อสินค้า

 Favorite (4)

Shopee > เครื่องใช้ในบ้าน > อุปกรณ์ปรับปรุงบ้าน > ปืนน้ำ ฉ่น้ำ และอุปกรณ์ระบบประปา > สวิทช์แรงดัน ฮันนีเวลล์ (Honeywell Pressure Switch) รุ่น L404F 1060

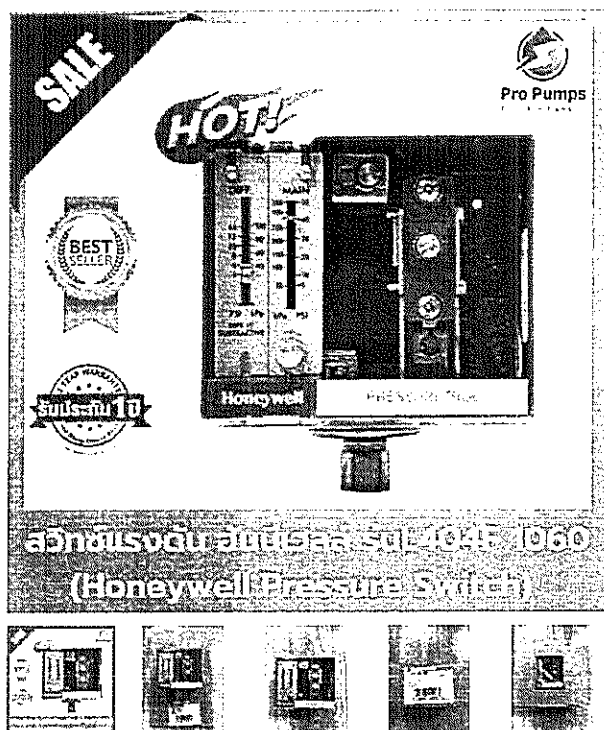

၂၂၃၃:    

♡ 0



Pro Pump

เมื่อระบบคลัสเตอร์เมื่อ 3 วัน ที่ผ่าน

0.11 41

60

ออกอากาศตอนกลับ

70%

เข้าร่วมเก็บ

29

■ แนวคิด

☞ **ดูร้านค่า**

១. ឈ្មោះគ្រូបង្រៀន

214

ការងារការពារគ្រោះថ្នាក់

ภายในไม่กี่ชั่วโมง

អ្នកប្រគល់

ข้อมูลจำเพาะของสินค้า

Shopee > เครื่องใช้ในบ้าน > อุปกรณ์ปรับปรุงบ้าน > บล็อกน้ำ ดึงน้ำ และอุปกรณ์ระบบประปา

49

ระยะเวลาการดำเนินการ : 6 เดือน

ศึกษา จังหวัดกรุงเทพมหานคร

รายละเอียดสินค้า

สามารถเปิดใบกำกับภาษีได้ค่ะ

Product details of สวิตช์แรงดัน อัจฉริยะ (Honeywell Pressure Switch) รุ่น L404F1060(0.13-1.1 bar)

เพรสเซอร์สวิตช์ ของแท้ 100% #Honeywell (ขนาดเกลียว 1/4") ใช้กับระดับน้ำสูง 1.5-10 เมตร (15-100kpa) ปรับลดได้ (Diff) 2-4 เมตร 15-40kpa

#pressureswitch #honeywell #L404F1060 #สวิตช์แรงดัน #เพรสเชอร์สวิตช์

คะแนนของสินค้า






ลูกค้าใหม่ รับเลข โดเมนส่วนนอก หรือโดเมนฟรี

ลูกค้าใหม่ 1 บาท เครื่องใช้ไฟฟ้าในบ้าน โทรทัศน์จอภาพ 1 บาท เครื่องใช้ไฟฟ้า 1 บาท เสื้อผ้าแฟชั่น 1 บาท กล้องถ่ายรูป 1 บาท ลูกค้าใหม่ 1 บาท เครื่องใช้ไฟฟ้าประเภท 2 เป็นของใหม่ได้

Shopee > เครื่องใช้ในบ้าน > อุปกรณ์ปรับปรุงบ้าน > บ่อน้ำ ดึงน้ำ และอุปกรณ์ระบบประปา > สวิตช์แรงดัน ฮันนี่เวลล์ (Honeywell Pressure Switch) รุ่น L404F 1094

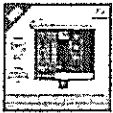

แชร์:

❤ 0

สวิตช์แรงดัน ฮันนี่เวลล์ (Honeywell Pressure Switch) รุ่น L404F 109

5.0 1 คะแนน

฿6,800

การจัดส่ง



การจัดส่ง ถึง
ค่าจัดส่ง

เขตพระนคร, จังหวัดกรุงเทพมหานคร ✓
฿35 ✓

ข้อป้การันตี



เก็บเงินปลายทาง ✓

จำนวน

- 1 +

เติบโตไปยังรถเข็น

ซื้อสินค้า



Pro_Pump

เข้าสู่อันดับสูงสุดเมื่อ 3 วัน ที่ผ่านม

6 คะแนน

60

อัตราการตอบกลับ

70%

แนวร่วมเพื่อ

20

แชทเลย

ดูร้านค้า

ตามการตั้งค่า

214

เวลาในการตอบกลับ

ภายในไม่กี่ชั่วโมง

ผู้ติดตาม




ค้นหาในลาซาด้า

popmart รองเท้าผู้หญิง หวีไม้ลูกเต๋า

หมวดหมู่ ▾

LazMall

อุปกรณ์ช่างและอุปกรณ์ปรับปรุง... > อุปกรณ์ติดตั้งและประปา > ปั๊มน้ำ, อะไหล่และอุปกรณ์เสริม > อะไหล่สำหรับปั๊มน้ำ > เพรสเชอร์ สวิตช์(Pressure switch) ยี่ห้อ ฮันนีเวลล์(Honeywell)

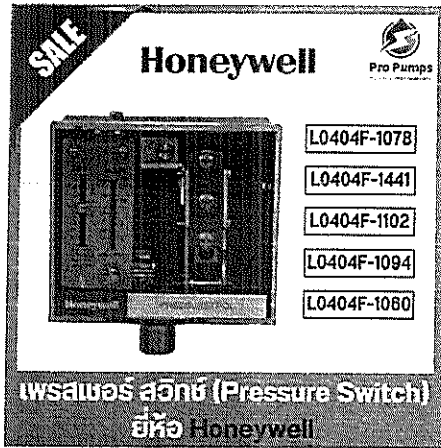

เพรสเชอร์ สวิตช์(Pressure switch) ยี่ห้อ ฮันนีเวลล์(Honeywell) 1078 , 1441 , 1102 , 1094 , 1060

มีผู้เข้าชม 1 คน

LazMall No Brand | อุปกรณ์ติดตั้งและประปา เหนือแบรนด์จาก No Brand

฿3,400.00

รุ่น

L0404F-1441

L0404F-1078

L0404F-1441

L0404F-1102

L0404F-1094

L0404F-1060

จำนวน

1 +

ซื้อเลย

เพิ่มลงในรถเข็น

ตัวเลือกการจัดส่ง

📍 ปทุมวัน/ Pathum Wan in กรุงเทพมหานคร/ Bangkok, 10110

📦 แบบธรรมดา
จะฟรีภายใน 4-10 วัน.ศ.

📦 สามารถชำระเงินปลายทางได้

การคืนสินค้า และการรับประกัน

🔄 การเปลี่ยนใจ

🕒 คืนสินค้าฟรี ภายใน 7 วัน

🚫 ไม่มีการรับประกัน



ดาวน์โหลดแอป
เพื่อความสะดวก

📄 สแกนผ่านโทรศัพท์มือถือ

จัดทำขายโดย

Pro_Pumps

คะแนนร้านค้า

จัดส่งตรงเวลา

100%

100%


ไปที่ร้านค้า



คุณพึงพอใจในการใช้งานเว็บไซต์วันนี้หรือไม่

แสดงความคิดเห็น

-49%

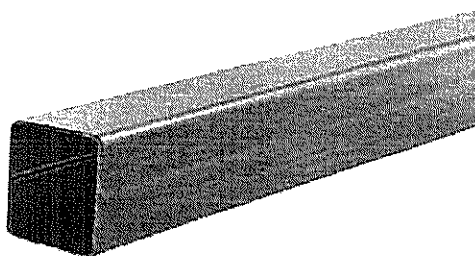

โรงใหญ่

เหล็กแป้นโปร่งกลวงในซ์ โรงใหญ่ ขนาด 2 x 2 นิ้ว #2.3 พ่นปลายสีส้ม

★★★★☆ (1)

เหล็กโครงสร้างรูปพรรณกลวงแบบสี่เหลี่ยมจัตุรัส พิวเรียบ เหมาะสำหรับใช้กับงานโครงสร้างทั่วไปที่มีขนาดเล็กและขนาดกลางหรืองานที่รับน้ำหนักไม่มาก สามารถประยุกต์ใช้ในงานได้หลากหลาย ใช้ทดแทนไม้และคอนกรีตได้ เช่น งานประตู หน้าต่าง บังร้าน งานรั้ว เสา หรืองานตกแต่งทั่วไป ผลิตจากเหล็กชุบสังกะสี (Galvanized Steel Sheet)

รหัสสินค้า : 60328064

ขนาด มม. (นิ้ว)

100x100 มม. (4x4 นิ้ว) 25x25 มม. (1x1 นิ้ว) 38x38 มม. (1.1/2x1.1/2 นิ้ว) **50x50 มม. (2x2 นิ้ว)**

ความหนา(มม.)

1.2 มม. 1.4 มม. **2.3 มม.**

แชร์ :

฿ **550**/EACH

ราคาเดิม 1,090.00

คุณจะได้รับ ~ 11 คะแนน

รายการโปรด เปรียบเทียบ


ดูสาขาที่มีสินค้า

แนะนำโปรโมชั่น

ซื้อสินค้าเพนกว่าร่วมรายการ ครบ 2,000 บาทขึ้นไป แลกซื้อจักรยานที่ร่วมรายการ ในราคาพิเศษ

เว็บไซต์นี้มีการใช้คุกกี้ โปรดยอมรับนโยบายคุกกี้เพื่อประสบการณ์การใช้งานที่ดีที่สุดของท่าน ท่านสามารถศึกษาวิธีการตั้งค่าการควบคุมคุกกี้ของท่านผ่านนโยบายการใช้คุกกี้ของเราได้ที่

แสดงความคิดเห็น

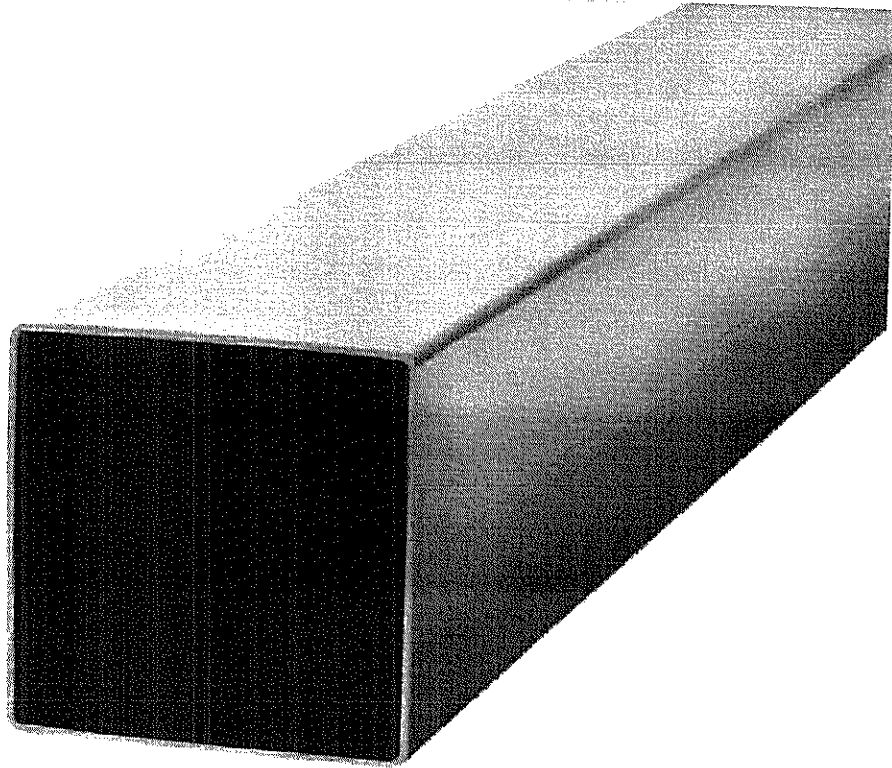

1 2 3 4 5 6 7 8 9 10

เหล็กแบริ่งสแตนเลส กัลวาไนซ์ 2X2 นิ้ว 2.0มม.
SKU : 8822005860135

฿550 / เส้น

* ราคาอาจแตกต่างกันในแต่ละสาขา

วิธีรับสินค้า

- 1 +

ตรวจสอบสต็อกสาขา

฿550



คุณจะได้รับโกลบอลคลับ ≈ 11 คะแนน



ค้นหาในลาซาด้า

popmart รองเท้าผู้หญิง หูฟังบลูทูธ

หมวดหมู่ ▾

LazMall

อุปกรณ์ช่างและอุปกรณ์ปรับปรุงบ้าน

> อุปกรณ์เกี่ยวกับไฟฟ้า

> การจัดเก็บสายเคเบิล

> สาย PV 1X6 สายไฟ Solar Cable สายไฟโซลาร์เซลล์ Solar cell PV ขนาด 6 SQM ฉนวน 2 ชั้น XLPE



สาย PV 1X6 สายไฟ Solar Cable สายไฟโซลาร์เซลล์ Solar cell PV ขนาด 6 SQM ฉนวน 2 ชั้น XLPE สีแดง-สีดำ_แบ่งขายเป็นเมตร ยกขดก็ขายครับ พร้อมส่ง

มีผู้เข้าชม 10 คน

แบรนด์: No Brand | อุปกรณ์เกี่ยวกับไฟฟ้าเพิ่มเติมจาก No Brand

฿1,315.00

ความยาว 50 เมตร

1 เมตร 2 เมตร 4 เมตร 5 เมตร 10 เมตร 25 เมตร

50 เมตร 100 เมตร

สี

สีแดง

สีดำ

สีแดง

จำนวน

1

+

ซื้อเลย

เพิ่มลงในรถเข็น

ตัวเลือกการจัดส่ง

📍 ปทุมวัน/ Pathum Wan in กรุงเทพมหานคร/ Bangkok, 10110

📦 แบบธรรมดา
จะจัดส่งภายใน 3-5 ม.ค.

🏠 สามารถชำระเงินปลายทางได้

การคืนสินค้า และการรับประกัน

🔄 การเปลี่ยนใจ

🕒 คืนสินค้าฟรี ภายใน 7 วัน

🚫 ไม่มีการรับประกัน

ดาวน์โหลดแอป
ลาซาด้า

📱 สแกนผ่านโทรศัพท์มือถือ

จัดจำหน่ายโดย
Tank

คะแนนร้านค้า

จัดส่งตรงเวลา

96%

97%

ไปที่ร้านค้า



ค้นหาในลาซาด้า

popmart รองเท้าผู้หญิง หูฟังบลูทูธ

หมวดหมู่ ▾

LazMall

อุปกรณ์ภายนอกและตกแต่งสวน > สนามหญ้าและสวน > รถตัดหญ้าและเครื่องมือไฟฟ้ากล... > พลังงานแสงอาทิตย์และลม > สายโซล่าเซลล์ Phelps Dodge PV1-F 1X6 ตร.มม. สีดำ สีแดง



สายโซล่าเซลล์ Phelps Dodge PV1-F 1X6 ตร.มม. สีดำ สีแดง ขนาด 50-100 เมตร

ยังไม่มีการรีวิวจากผู้ซื้อสินค้า

แบรนด์: Phelps Dodge | สนามหญ้าและสวน เพิ่มเดิมจาก Phelps Dodge

฿1,100.00

สี

Phelps Dodgeแดง 50m

Phelps Dodgeดำ 50m

Phelps Dodgeแดง 50m

Phelps Dodgeดำ 100m

Phelps Dodgeแดง 100m

จำนวน

— 0 + สินค้าหมด

♥ เพิ่มลงรายการที่ชอบ

ตัวเลือกการจัดส่ง

ปทุมวัน/ Pathum Wan in กรุงเทพมหานคร/ Bangkok, 10110

การคืนสินค้า และการรับประกัน

การเปลี่ยนใจ

คืนสินค้าฟรี ภายใน 7 วัน

ไม่มีการรับประกัน



ดาวน์โหลดแอป Loz

สแกนผ่านโทรศัพท์มือถือ

จัดจำหน่ายโดย

จำหน่ายอุปกรณ์ไฟฟ้าโซล่าเซลล์ Solacell 21

คะแนนร้านค้า

จัดส่งตรงเวลา

96%

84%

ไปที่ร้านค้า




ค้นหาในลาซาด้า

popmart รองเท้าผู้หญิง หูฟังบลูทูธ

หมวดหมู่ ▾

LazMall

อุปกรณ์ช่างและอุปกรณ์ปรับปรุงปรังบ... > อุปกรณ์เกี่ยวกับไฟฟ้า > อุปกรณ์สายไฟและอะแดปเตอร์ > [[แบ่งขาย]] LINK สายไฟโซลาเซลล์ สาย PV-DC ทองแดงแท้ เคลือบฉนวน สำหรับโซลาเซลล์

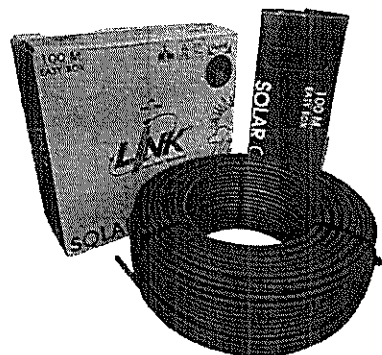

[[แบ่งขาย]] LINK สายไฟโซลาเซลล์ สาย PV-DC ทองแดงแท้ เคลือบฉนวน สำหรับโซลาเซลล์ หนา 2ชั้น XLPE เบอร์ 4/6

มีสินค้า 206 ชิ้น

แบรนด์: Link | อุปกรณ์เกี่ยวกับไฟฟ้า เพิ่มสินค้า Link



฿1,908.50

฿4,942.50 -2%

โปรโมชัน

ซื้อขั้นต่ำ ฿1K

ขนาดและสี สายไฟเบอร์ 6 สีแดง



ความยาว 50 เมตร

1 เมตร 10 เมตร 25 เมตร 50 เมตร

จำนวน

1 +



ตัวเลือกการจัดส่ง

📍 ปทุมวัน/ Pathum Wan in กรุงเทพมหานคร/ Bangkok, 10110

📦 แบบธรรมดา
จะจัดส่งภายใน 3-5 ม.ค.

📄 สามารถชำระเงินปลายทางได้

การคืนสินค้า และ การรับประกัน

😊 การเปลี่ยนใจ

🕒 คืนสินค้าฟรี ภายใน 7 วัน

🛡️ ไม่มีการรับประกัน

ความไว้วางใจ
สตรีใจเดียว

📦 ติดตามผ่านโทรศัพท์มือถือ

จัดส่งโดย

Electric World

คะแนนร้านค้า

จัดส่งตรงเวลา

98%

99%

ไปที่ร้านค้า



ค้นหาในลาซาด้า

popmart รองเท้าคู่หญิง อุปกรณ์การ

หมวดหมู่ ▾

LazMall



อุปกรณ์ช่างและอุปกรณ์ปรับปรุงบิ... > อุปกรณ์เกี่ยวกับไฟฟ้า > อุปกรณ์สายไฟและอะแดปเตอร์ > (พร้อมส่ง) สายไฟ VCT (IEC53) 2x2.5 sq.mm. ยาว50เมตร ยี่ห้อ Thai Union ไทยยูเนียน



(พร้อมส่ง) สายไฟ VCT (IEC53) 2x2.5 sq.mm.
ยาว50เมตร ยี่ห้อ Thai Union ไทยยูเนียน สายอ่อน
สายไฟฟ้าVCT สายไฟอุปกรณ์ช่าง สายไฟอ่อน

สายไฟ VCT 63 กระแส | ค่าตาม 5 ได้รับการตอบ

THAI UNION | อุปกรณ์เกี่ยวกับไฟฟ้า เพิ่มเติมจาก THAI UNION

฿1,380.00

จำนวน - 0 + สินค้าหมด

♥ เพิ่มลงในรายการที่ชอบ

ตัวเลือกการจัดส่ง

📍 ปทุมวัน/ Pathum Wan in
กรุงเทพมหานคร/ Bangkok,
10110

การคืนสินค้า และการรับประกัน

🔄 การเปลี่ยนใจ

🕒 คืนสินค้าฟรี ภายใน 7 วัน

🚫 ไม่มีการรับประกัน



📄 สแกนผ่านโทรศัพท์มือถือ

จัดส่งโดย
VIR electric

คะแนนร้านค้า

จัดส่งรวดเร็ว

99%

99%

ไปรษณีย์

ข้อความ

(<https://www.pbastore.net>)

สายไฟ VCT 2x2.5 SQ.MM. 100เมตร สีดำ

(<https://www.pbastore.net>)



(https://adminpba.pbastore.net/data/img/shop1/product/product9942_800.jpg)



(https://adminpba.pbastore.net/data/img/shop1/product/product9942_800.jpg)



แบรนด์ :

รหัสสินค้า : P02358

รุ่น : VCT-225BK



2,550.00 บาท



ค้นหาสินค้า

popmart รองเท้าบูตหญิง หุ่นลวด

หมวดหมู่

LazMall

อุปกรณ์ภายนอกและตกแต่งสวน > สนามหญ้าและสวน > รถตัดหญ้าและเครื่องมือไฟฟ้ากล... > พลังงานแสงอาทิตย์และลม > แผงโซลาร์เซลล์ RAPD (600W) INFOSAT (580W) MONO H



แผงโซลาร์เซลล์ RAPD (600W) INFOSAT (580W) MONO HIGH-VOLTAGE HALF CELL แผงโซลาร์เซลล์ N-type แผงพลังงานแสงอาทิตย์ แผง high voltage สามารถใช้กับแอร์ อินเวอร์เตอร์ได้ รับแสงได้ 2 ทาง รับประกันไฟฟ้ 30 ปี Solar Panel MONO N-TYPE 580-600w High volt

มี 1 ชิ้น

แผงโซลาร์เซลล์ Rapid : สนามหญ้าและสวน เพิ่มแสงจาก Rapid

฿7,000.00

แผงโซลาร์เซลล์ AOX-60G12R600W



จำนวน

1

+

ซื้อเลย

เพิ่มลงในรถเข็น

ตัวเลือกการจัดส่ง

📍 ปทุมวัน/ Pathum Wan in กรุงเทพมหานคร/ Bangkok, 10110

📦 แบบธรรมดา
จะได้รับการจัดส่งใน 28 ธ.ค.-2 ม.ค.

📄 สามารถชำระเงินปลายทางได้

การคืนสินค้า และ การรับประกัน

🔄 การเปลี่ยนใจ

🕒 คืนสินค้าฟรี ภายใน 7 วัน

🛡️ ไม่มีการรับประกัน



ดาวน์โหลดแอป
 Lazada

📄 สแกนผ่านโทรศัพท์มือถือ

จัดส่งผ่านโดย
teenoi-tools

คะแนนร้านค้า

จัดส่งตรงเวลา

97%




90%

ไม่ได้รับคำ

ข้อความ



หน้าหลัก > วัสดุก่อสร้าง > เหล็ก > สังกะสีแผ่นเรียบ 3'x6' #35 หนาประมาณ 0.19 มม. กว้าง 0.90 ม. ยาว 1.80 ม.
(ขายส่ง ราคาต่อ 1 แผ่น)

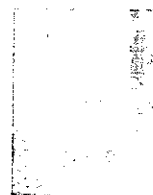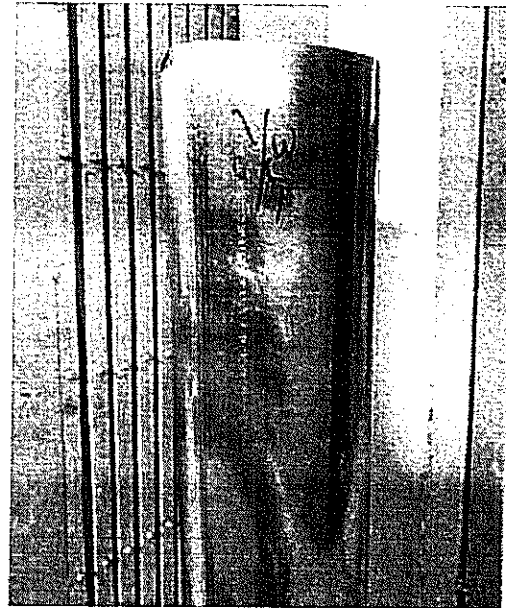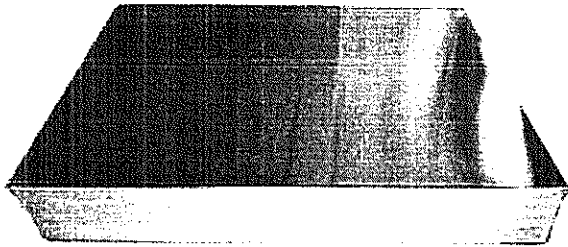

สังกะสีแผ่นเรียบ 3'x6' #35 หนาประมาณ 0.19 มม. กว้าง 0.90 ม. ยาว 1.80 ม. (ขายส่ง ราคาต่อ 1 แผ่น)

ความพึงพอใจ

🕒 250 วัสดุก่อสร้าง เหล็ก เหล็กโครงสร้าง

229.00 บาท

สังกะสีแผ่นเรียบ คือ เหล็กแผ่นเคลือบสังกะสี (GI) เกรด SPGC มีลักษณะผิวเป็นสีเงิน มีลายดอกบนแผ่น

โดยเป็นเหล็กรีดเย็นที่ผ่านการเคลือบกลวไนซอีกชั้น มีคุณสมบัติทนทานต่อสภาพอากาศชื้น

และช่วยป้องกันการเกิดสนิม นิยมนำไปใช้ทำชิ้นส่วน และอะไหล่

หรืออุปกรณ์เครื่องใช้ไฟฟ้า เครื่องปรับอากาศ ห้องเย็น เพอร์นิเจอร์ต่างๆ



ค้นหาสินค้าที่คุณต้องการ

ประเภทสินค้า รองเท้าแฟชั่น อุปกรณ์การเกษตร

LazMall

หมวดหมู่

อุปกรณ์ช่างและอุปกรณ์ปรับปรุง... > เครื่องมือ > อุปกรณ์งานช่างอื่นๆ > (ส่งฟรี!!) สังกะสีแผ่นเรียบ มีขนาด 6ฟุต-8ฟุต เบอร์ 35 กว้าง 90ซม. (1แผ่น) หนาอย่างดี



(ส่งฟรี!!) สังกะสีแผ่นเรียบ มีขนาด 6ฟุต-8ฟุต เบอร์ 35 กว้าง 90ซม. (1แผ่น) หนาอย่างดี

พิกัด: กรุงเทพฯ 3 กระดาษ

พิกัด: หัวใจ-คนใจ | เครื่องมือ เหนียวจาก หัวใจ-คนใจ

฿330.00

ขนาดสินค้า 6 ฟุต (90x180ซม.)



จำนวน

1 +

ซื้อเลย

เพิ่มลงในรถเข็น

ตัวเลือกการจัดส่ง

📍 ปทุมวัน/ Pathum Wan in กรุงเทพมหานคร/ Bangkok, 10110

📦 แบบธรรมดา
จะใช้เวลาภายใน 3-10 บ.ด.

รับสิทธิ์ส่งฟรี เมื่อซื้อครบ 1 ชิ้น

💳 สามารถชำระเงินปลายทางได้

การคืนสินค้า และ การรับประกัน

😊 การเปลี่ยนใจ

🕒 คืนสินค้าฟรี ภายใน 7 วัน

🛡️ ไม่มีการรับประกัน

ดาวน์โหลดแอป
Lazada

📍 สนับสนุนโทรศัพท์มือถือ

จัดจำหน่ายโดย

มิตรอารีย์ วิสตุภก่อสร้าง

คะแนนความพึงพอใจ

จัดส่งตรงเวลา

97%

91%

ไปที่ร้านค้า



ค้นหาในลาซาด้า

popmart


รองเท้าผู้หญิง

นาฬิกาข้อมือ

หมวดหมู่

LazMall

อุปกรณ์ช่างและอุปกรณ์ปรับปรุง... > เครื่องมือ > อุปกรณ์งานช่างอื่นๆ > (ส่งฟรี!!) สังกะสีแผ่นเรียบ มีขนาด 6ฟุต-8ฟุต เบอร์ 35 กว้าง 90ซม. (1แผ่น) หนาอย่างดี

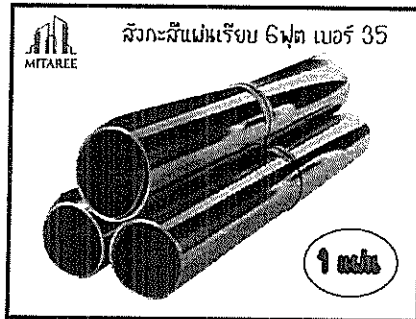

(ส่งฟรี!!) สังกะสีแผ่นเรียบ มีขนาด 6ฟุต-8ฟุต เบอร์ 35 กว้าง 90ซม. (1แผ่น) หนาอย่างดี

มีขนาด 3 กระดาษ

แบรนด์: หัววัว-คันโต | เครื่องมือ เหนียวทนทาน หัววัว-คันโต

฿330.00

ขนาดสินค้า: กรุณาเลือกตัวเลือก



จำนวน

1

ดูรายละเอียด

เพิ่มลงในรถเข็น

ตัวเลือกการจัดส่ง

ปทุมวัน/ Pathum Wan in กรุงเทพมหานคร/ Bangkok, 10110



ลงใจ

การคืนสินค้า และการรับประกัน

การเปลี่ยนใจ

คืนสินค้าฟรี ภายใน 7 วัน

ไม่มีการรับประกัน



สแกนผ่านโทรศัพท์มือถือ

จัดส่งโดย

มิตรอารีย์ วิสตุกก่อสร้าง


คะแนนร้านค้า

จัดส่งตรงเวลา

97%

91%

ไม่พร้อมคำ

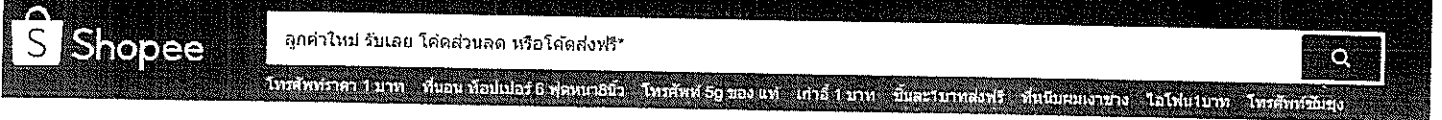

Shopee > เครื่องใช้ในบ้าน > อุปกรณ์ปรับปรุงบ้าน > ขีมน้ำ ถังน้ำ และอุปกรณ์ระบบประปา > MITSUBISHI ขีมน้ำร้อน รุ่น WCM-1505S 2ตัว 2แรง ขีมน้ำร้อน ขีมน้ำร้อน ขีมน้ำ ขีมน้ำ WCM15



รุ่นเบส MITSUBISHI ปั๊มหอยโข่ง รุ่น WCM-1505S 2นิ้ว 2แรง ปั๊มหอย
 หอยโข่ง ปั๊มน้ำ ปั๊มน้ำ WCM1505S ปั๊มนวนเกษตร ปั๊มเกษตร

4.7 國防部 71 Ratings

B9,489 - B9,795

การจัดส่ง การจัดส่ง ถึง เขตพระนคร, จังหวัดกรุงเทพมหานคร ✓
ค่าจัดส่ง ฿380 - ฿430 ✓

ข้อปฏิบัติที่ดี  เก็บเงินปลายทาง 

การชำระเงิน สด/บัตรเครดิต/ปลายทาง/spay ผ่อนด้วยบัตร

จำนวน

 เพิ่มไปยังรถเข็น

ข้อสังเกต

ឯង៖

♥ Favorite (119)



Superhomefactory Official Shop
เข้าสู่ระบบล่าสุดเมื่อ 5 นาที ที่ผ่านมา

အချက်အလက်

๒๒ ร้านค้า

GENERAL

รายการสินค้า

215.6กม

4.8.7.11

ឯកភាពរដ្ឋបាល

เวลาในการตอบกลับ

99%


ภาพในไม้ที่ขั้วทอง

រដ្ឋាភិបាលកម្ពុជា

ដូចតាម



ร้านนี้ออกใบกำกับภาษีได้ / TAX INVOICE

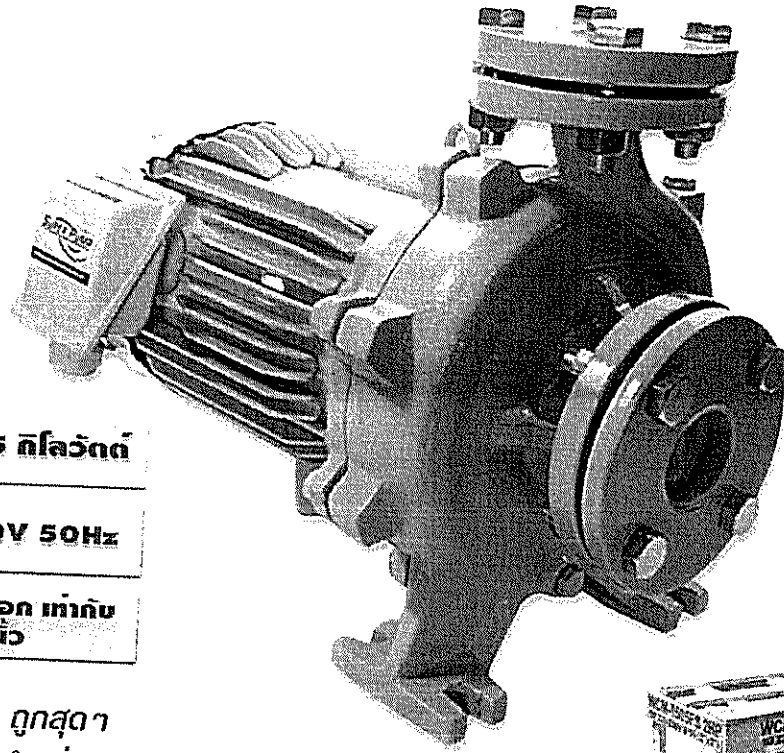


2 แรงม้า 1.5 กิโลวัตต์

ระบบไฟ: 220V 50Hz

ขนาดท่อเข้า-ออก เท่ากับ
2 x 2 นิ้ว

- ✓ ของแท้ 100% ถูกสุด
- ✓ ร้านเป็นตัวแทนจำหน่ายโดยตรง
- ✓ รับประกัน 1 ปี (ยกเว้นมอเตอร์ไหม้จากระบบไฟ)

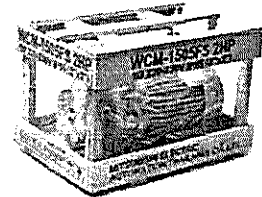

MITSUBISHI ปั๊มน้ำหอยโข่ง รุ่น WCM 1505FS 2HP 2P 220V. ของแท้ 100%



MITSUBISHI ปั๊มน้ำหอยโข่ง รุ่น WCM 1505FS 2HP 2P 220V ของแท้ 100% ร้านเป็นตัวแทนจำหน่าย โดยตรง 220V รุ่น WCM เหลือง

★★★★★ ขายแล้ว 1

ราคาเมื่อหักส่วนลดแล้ว **ถูกลง 10%**

1012418...



องค์การปริหารส่วนตำบลพริ้ง

โครงการติดตั้งระบบแสงโซลลาเซลล์ พร้อมระบบสูบน้ำ ประปาหมู่บ้าน กุดตาตำ หมู่ที่ 2
ปริมณงาน ติดตั้งโซลลาเซลล์พร้อมระบบสูบน้ำ รายละเอียดแนบแปลนตาม
องค์การปริหารส่วนตำบลพริ้งกำหนดพร้อมป้ายโครงการ 1 ป้าย

สถานที่ดำเนินการ บ้าน กุดตาตำ หมู่ที่ 2 ต.พริ้ง อ. พระทองคำ จ. นครราชสีมา



ทุ่งนา

คัมภีร์

โครงการติดตั้งระบบแผง
พร้อมระบบสูบน้ำ ประ
กาศดำ หมู่ที่ 2

สถานที่ก่อสร้าง

บ้าน กาศดำ หมู่ที่ 2
ต.ห้วย อ. พระทองคำ จ.

ออกแบบ/เขียนแบบ

นายไฉน สิมสัน
ผอ. กองช่าง

ตรวจ

นางสาววิภา อรุณ
รองปลัด อบต.

เห็นชอบ

(นางสาววิภา อรุณ
รอง ปลัด อบ
ต.ห้วย อ.)

อนุมัติ

(นายธนกร เทพ
นายก อบต

รายละเอียด

แบบผังแสดงจุดก่อสร้าง

วันที่
10/01/2568



แบบที่
/2568

บ่อบาดาล

แผงโซลาร์เซลล์

สระปลา

แพสูบน้ำ

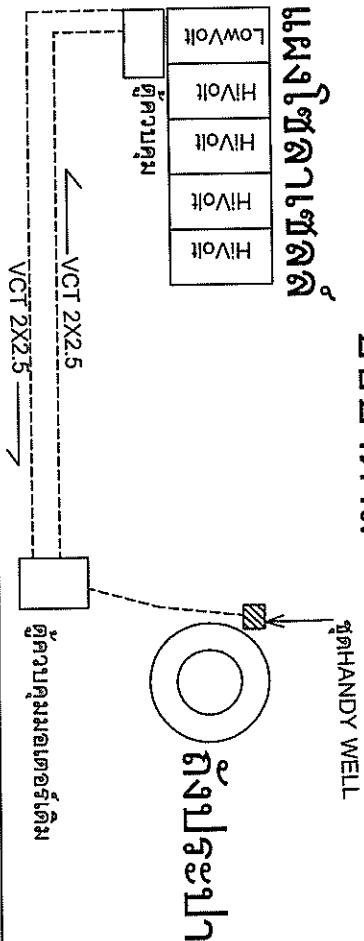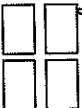

ทางสาธารณะประโยชน์

แผนที่แสดงโครงการติดตั้งระบบแผงโซลาร์เซลล์ พร้อมระบบสูบน้ำ ประปาหมู่บ้าน กาศดำ หมู่ที่ 2

โครงการติดตั้งระบบแสงไฟ
พร้อมระบบสูบน้ำ ประปา
ภาคคำ หมู่หัว

สถานที่ก่อสร้าง

บ้านกุดคำ หมู่หัว
ต.หัวฝั้ อ. พระทองคำ จ.ย
ผอ. กอ. ช้าง

ออกแบบ/เขียนแบบ

นายปาลสุต จิมส์ตัน
ผอ. กอ. ช้าง

ตรวจ

นางสาวยาใจ อรุณ
รองปลัด อบต.

เห็นชอบ

(นางสาวยาใจ อรุณ
รอง ปลัด อบ
รักษาการแทน

อนุมัติ



(นายธนงค์ เทพเพ
นายก อบต

รายละเอียด


แบบแสดงการต่ออนุกรมแสง

วันที่
10/01/2568

แบบเลขที่
/2568

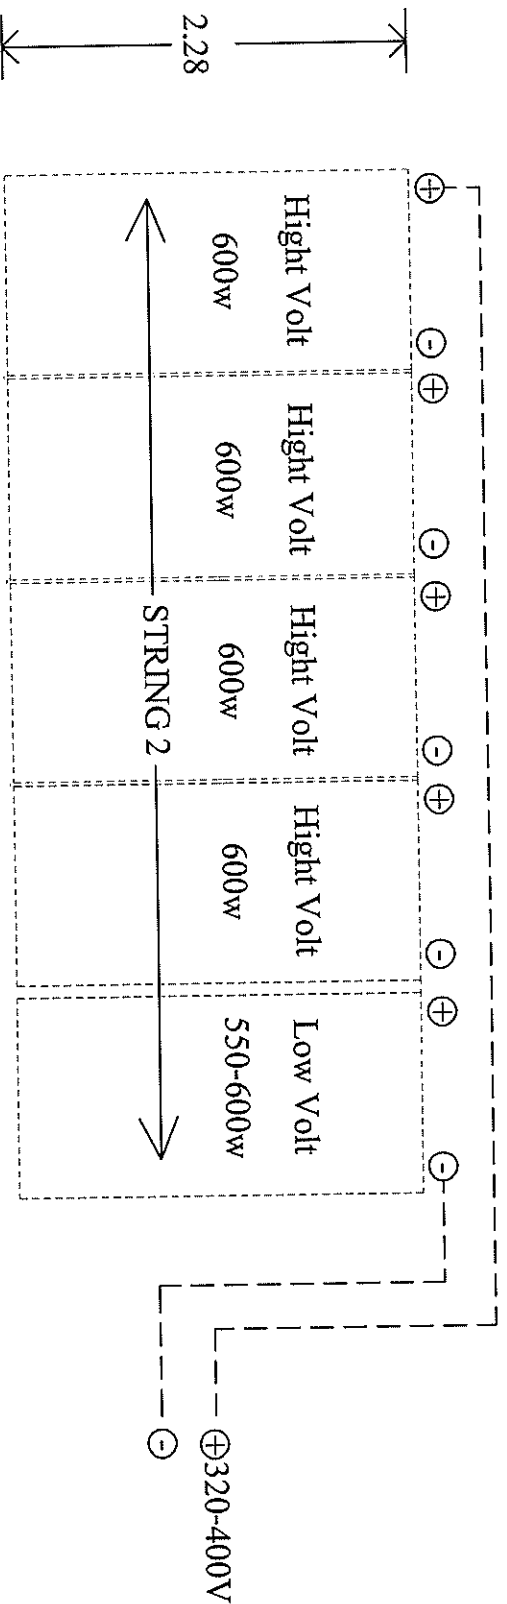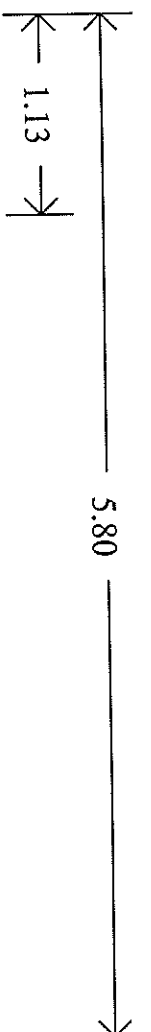

แบบแสดงการต่ออนุกรมแสงสตริง 1

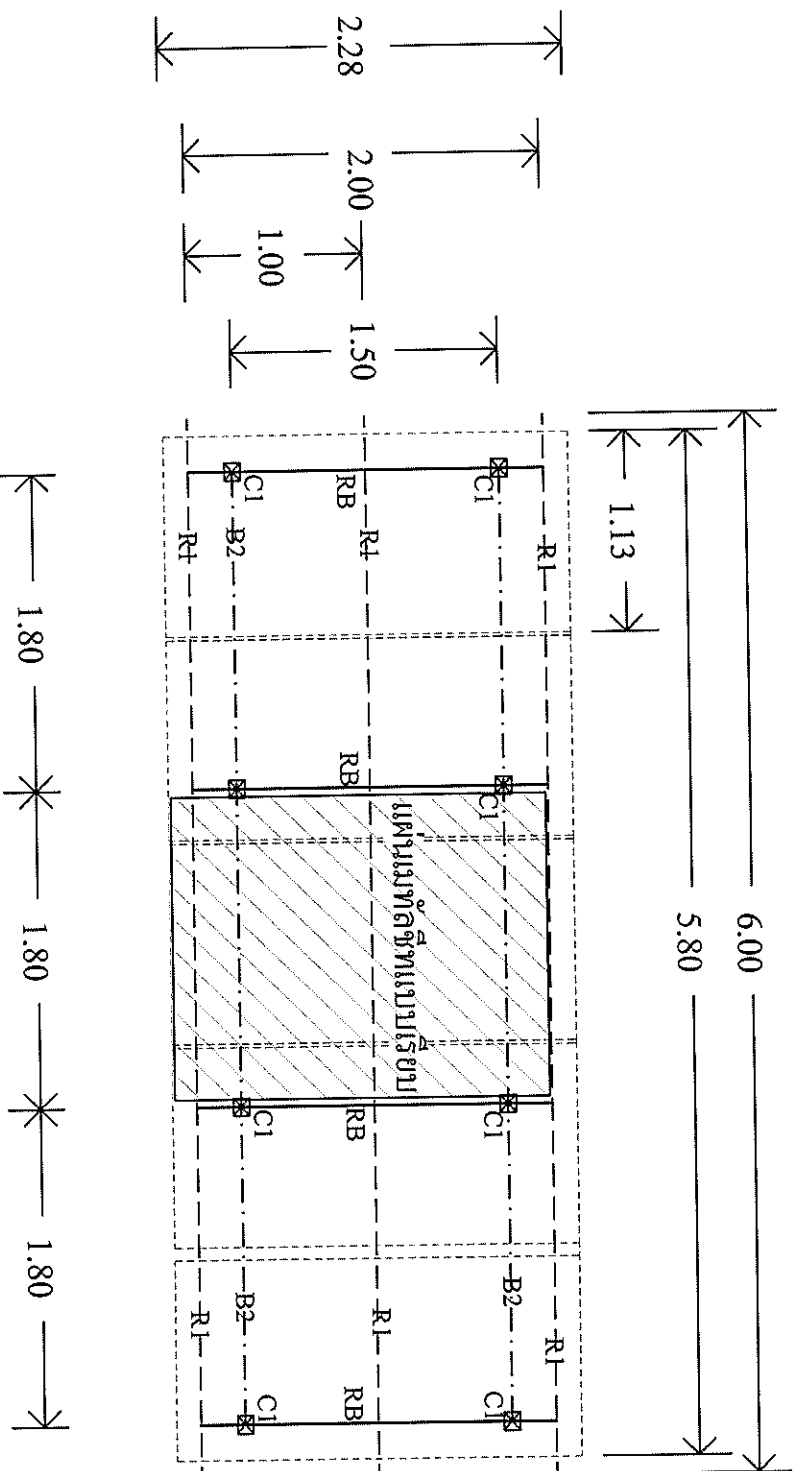


รายการสัญลักษณ์

- C1 = เสาเหล็กกล่อง GS 2"x2" หนาไม่น้อยกว่า 2 มม.
 B1 = คานรัดเสาต่าง เหล็กกล่อง GS 2"x2" หนาไม่น้อยกว่า 2 มม.
 B2 = คานรัดเสาด้าน เหล็กกล่อง GS 2"x2" หนาไม่น้อยกว่า 2 มม.
 RB = จันทัน เหล็กกล่อง GS 2"x2" หนาไม่น้อยกว่า 2 มม.
 R1 = แปล เหล็กกล่อง GS 2"x1" หนาไม่น้อยกว่า 1.4 มม. @1.00 ม.

แบบแสดงแปลนโครงสร้าง

โครงการติดตั้งระบบแสงไฟ พร้อมระบบสูบน้ำ ประปา กวดค่า หมู่ที่ 2	
สถานที่ก่อสร้าง	
บ้าน กวดค่า หมู่ที่ 2 ต.พื้ง อ. พระทองคำ จ. ราชบุรี	
ออกแบบ/เขียนแบบ	
นายไอลสุต จิมตัน ผอ.กองช่าง	
ตรวจ	
นางสาววชิรา อรุณ รองปลัด อบต.	
เห็นชอบ	
(นางสาววชิรา อรุณ รอง ปลัด อบ รักษาการนายก อบต.)	
อนุมัติ	
(นายสมศักดิ์ เทพเพ่ง นายก อบต.)	
รายละเอียด	
แบบแสดงแปลนโครงสร้าง	
วันที่ 10/01/2568	ผู้ นายสมศักดิ์ /2568

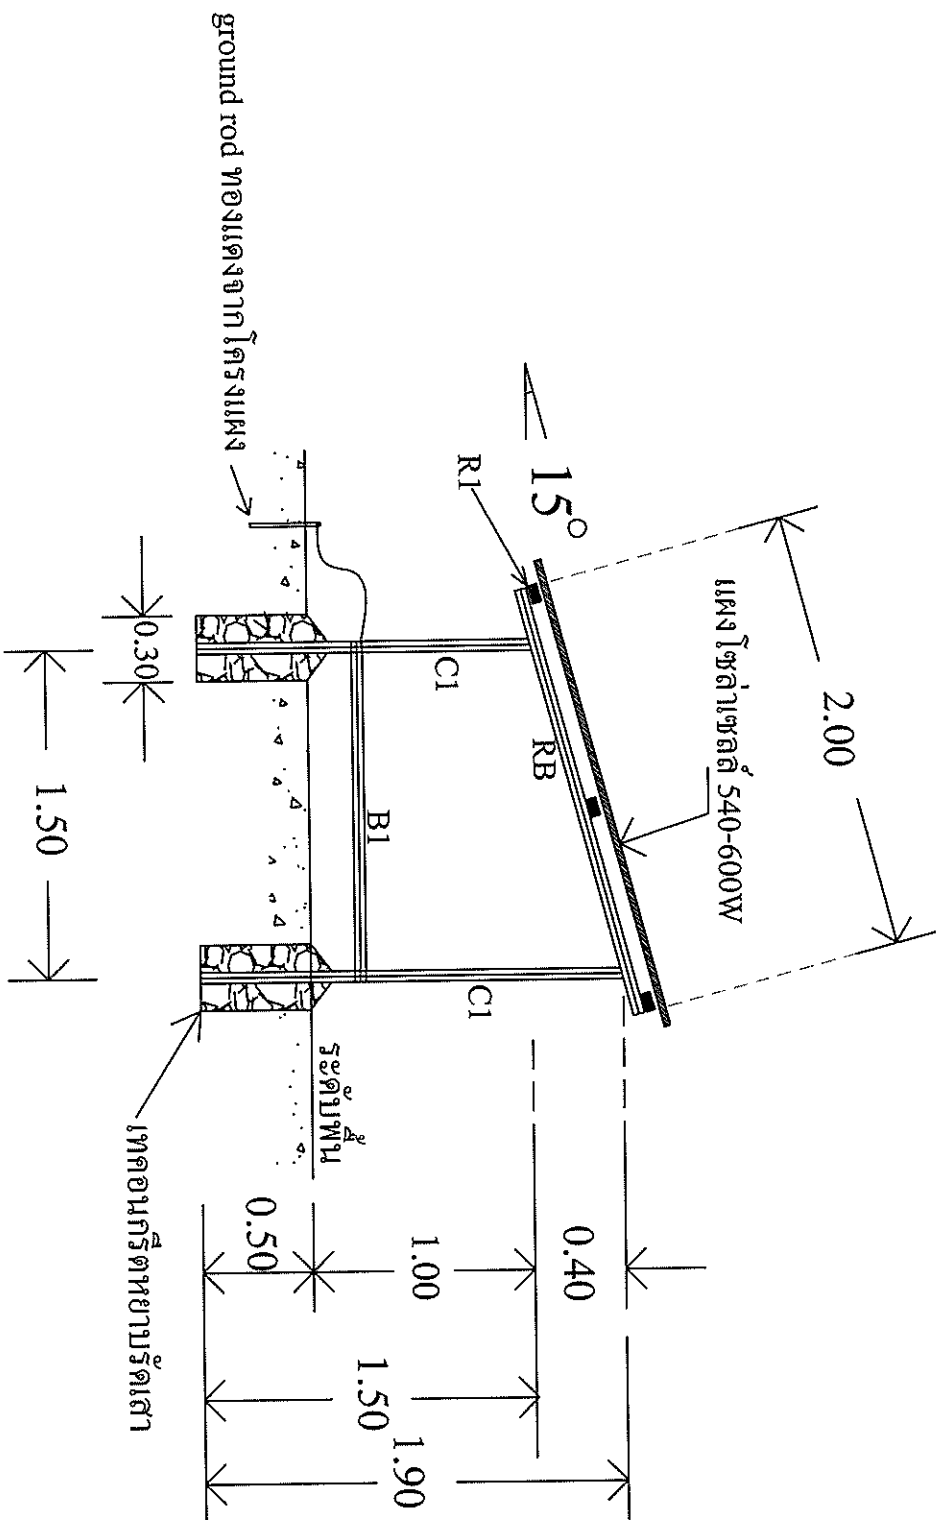

รูปตัดโครงสร้างหลังคา

รายการสัญลักษณ์


- C1 = เสาเหล็กกล่อง GS 2"x2" หนาไม่น้อยกว่า 2 มม.
 B1 = คานรีดเสาล่าง เหล็กกล่อง GS 2"x2" หนาไม่น้อยกว่า 2 มม.
 B2 = คานรีดเสาด้าน เหล็กกล่อง GS 2"x2" หนาไม่น้อยกว่า 2 มม.
 RB = จันทัน เหล็กกล่อง GS 2"x2" หนาไม่น้อยกว่า 2 มม.
 R1 = แป เหล็กกล่อง GS 2"x1" หนาไม่น้อยกว่า 1.4 มม. @1.00 ม.

โครงการติดตั้งระบบน้ำประปา ภาคคำ หมู่ที่ ๖	
สถานที่ก่อสร้าง	บ้าน กุดคำ หมู่ที่ ๖ ต.พื้ง อ. พระทองคำ จ. ๑
ออกแบบ/เขียนแบบ	นายปณัส จิมสัน ผอ. กองช่าง
ตรวจ	
นางสาวใจ อรุณ รองปลัด อบต.	
เห็นชอบ	
(นางสาวใจ อรุณ รอง ปลัด อบ รักษาราชการแทน อ.มู)	
นายอเนก เทพเพ็ นายก อบต.	
รายละเอียด	
รูปตัดโครงสร้างหลังคา	
วันที่ 10/01/2568	
แบบเลขที่ /2568	


โครงการติดตั้งระบบแปลง
หรือระบบสูบน้ำ ประปา
อุตสาหกรรม หมู่ที่ ๖

① តួនាទីអគ្គនាយក នៃ AC/DC

- บัญชี กุดดาคำ หมู่ที่ ๖
 ต. ห้วยผึ้ง อ. พระทองคำ จ. ชัยภูมิ
 ออกแบบ/เขียนแบบ
 นายไฉ่สุด จิมสัน
 ผอ. กองช่าง
 ตรวจ
 นางสาวยาใจ อรุณ
 รองปลัด อบต.
 เห็นชอบ
 (นางสาวยาใจ อรุณ
 รักษาการนายก อบต.)
 อนุมัติ
 (นายกอบคัม เทพเพ็ง
 นายก อบต.)

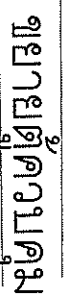

สายไฟภายนอกหุ้มด้วย PVC เหล็ก 1/2"

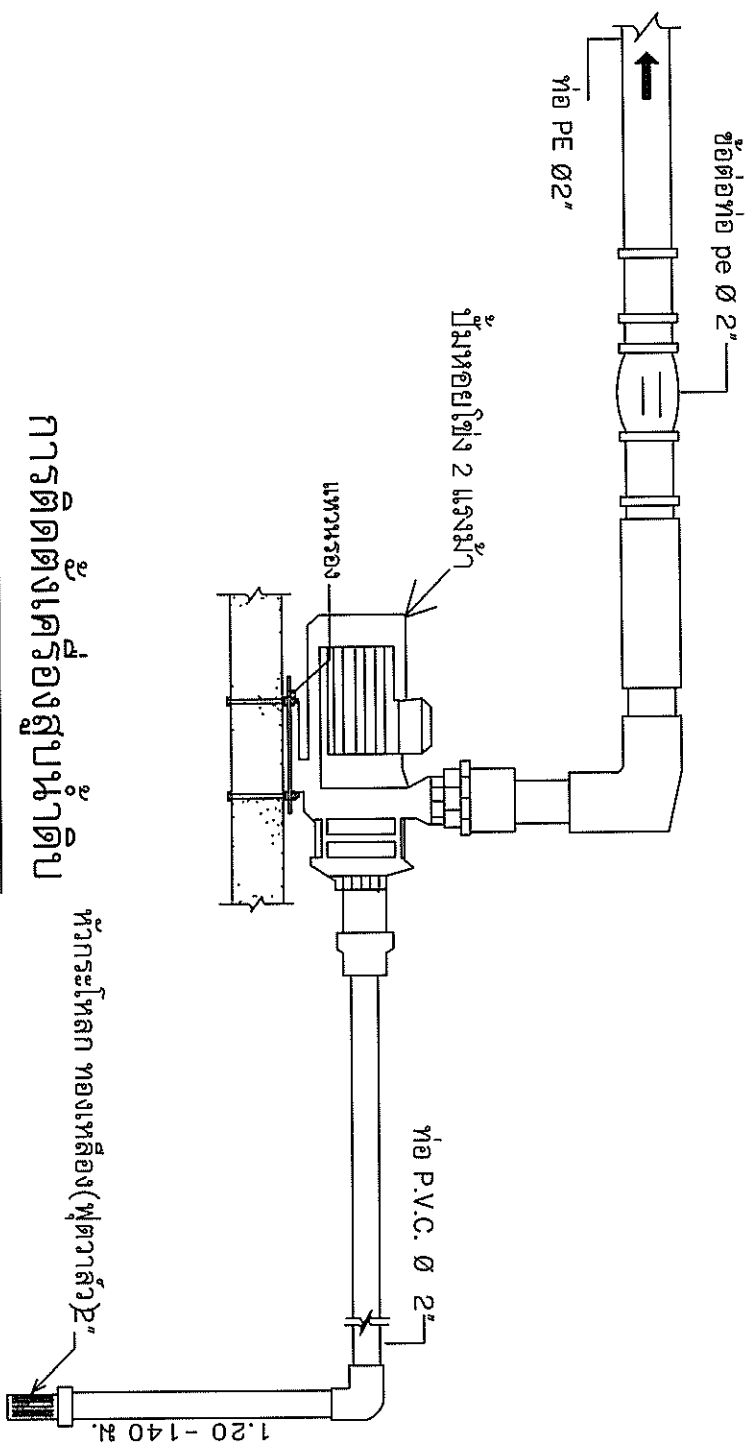


การติดตั้งเครื่องสูบน้ำดิบ

หัวกระโหลก ทองเหลือง (ฟุตวาล์ว) 2"


โครงการติดตั้งระบบแม่ไป พร้อมระบบสูบน้ำ ประป บ้านกุดดาคำ หมู่ที่ 2	สถานที่ก่อสร้าง บ้านกุดดาคำ หมู่ที่ 2 ต.หัวฝรัง อ. พระทองคำ จ ผ. กอ. ช่าง	ออกแบบเขียนแบบ นายไอลสุต จิมสัน ผ. กอ. ช่าง	ตรวจ นางสาวยาใจ อรุณ รอง ปลัด อบต.	เก็บมอบ (นางสาวยาใจ อรุณ รอง ปลัด อบ รักษาการแทน	อนุมัติ (นายอนงค์ เทพัง นายก อบต	รายละเอียด ขยายจากเดิมตั้งใหม่	วันที่ 10/01/2568 แบบเลขที่ /2568
---	---	---	--	--	--	--	---

รายละเอียดประกอบ แบบป้ายมาตรฐานสำหรับ โครงการขององค์การบริหารส่วนตำบล

1. เสา พื้นป้ายทำโลหะยวหึ่งสองด้าน ใช้สแตนเลส ก่อนทาสีจริงให้ทาสีกันสนิมก่อน 2 ครั้ง
2. ตัวหนังสือสีขาว
3. ขนาดตัวหนังสือถือกำหนดตามความเหมาะสม ข้อความตามแบบที่กำหนดข้างบน
4. แผ่นเหล็ก ขนาด กว้าง 1.20 เมตร ยาว 2.40 เมตร
5. จุดก่อสร้างป้ายกำหนดความเหมาะสม ให้สามารถมองเห็นชัดเจน

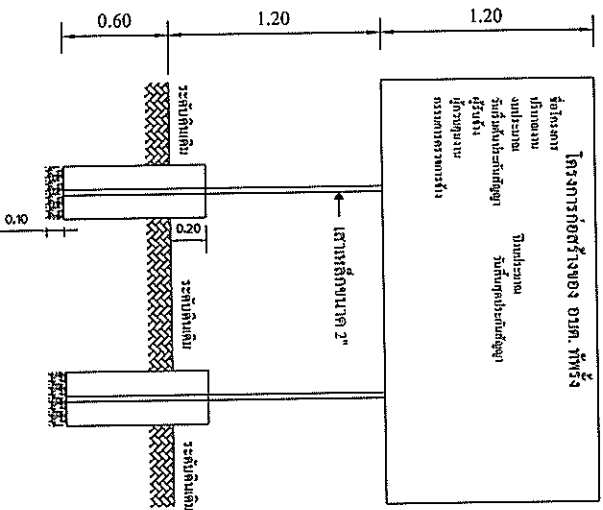

แบบป้ายโครงการ 1:25

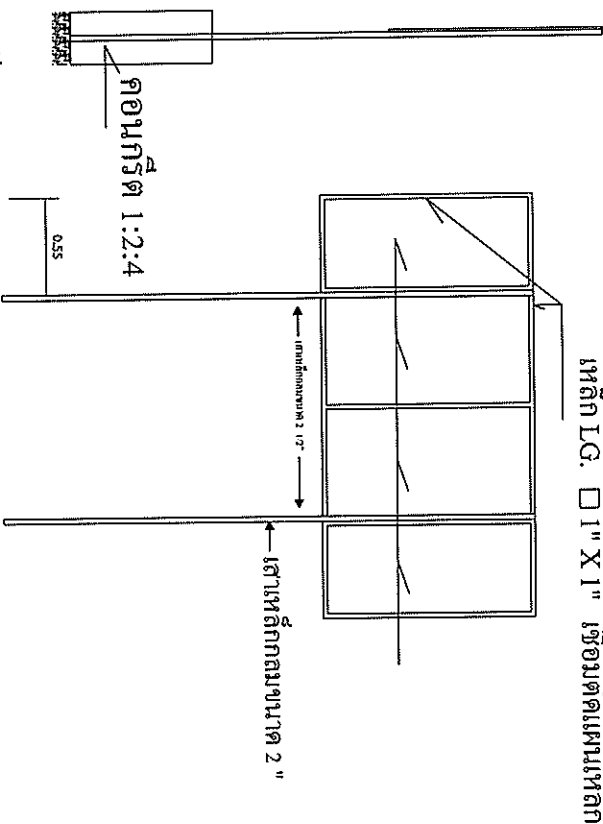

รูปด้านข้าง 1:25

รูปด้านหลัง 1:25

รูปแบบแปลน 1:25



โครงการจัดตั้งระบบแม่ พร้อมระบบสูบน้ำ ประ บ้านกุดคำ หมู่ที่ 2	สถานที่ก่อสร้าง	บ้านกุดคำ หมู่ที่ 2 ต.ห้วยวัง อ. พระทองคำ จ. ขอนแก่น	ออกแบบ/เขียนแบบ	นายเอกสิทธิ์ อภิ สม. ก่อสร้าง อบต. ห	ตรวจ	นางสาวอภัย อธิ รองปลัด อบต. ห	เห็นชอบ	นายเอกสิทธิ์ อภิ รองปลัด อบต. ห	อนุมัติ	นายเอกสิทธิ์ อภิ นายก อบต. ห	รายละเอียด	นายเอกสิทธิ์ อภิ นายก อบต. ห	วันที่ 10/01/2568	แบบเลขที่ /2568
---	-----------------	--	-----------------	---	------	----------------------------------	---------	------------------------------------	---------	---------------------------------	------------	---------------------------------	----------------------	--------------------