















ตารางแสดงวงเงินงบประมาณที่ได้รับการจัดสรรและราคากลางในงานจ้างก่อสร้าง

๑. ชื่อโครงการปรับปรุงถนนคันดินลงหินคลุกดัดแน่นสายทุ่งใหญ่ หมู่ที่ ๕ ตำบลทัพรั้ง อำเภอพระทองคำ จังหวัดนครราชสีมา
๒. หน่วยงานเจ้าของโครงการ กองช่าง องค์การบริหารส่วนตำบลทัพรั้ง
๓. วงเงิน งบประมาณที่ได้รับการจัดสรร ๔๘๖,๓๕๘ บาท (สี่แสนแปดหมื่นหกพันสามร้อยห้าสิบบาทถ้วน)
๔. ลักษณะงานโดยสังเขป ลงหินคลุกดัดแน่น กว้าง ๔ เมตร ยาว ๗๐๐ เมตร หนา ๐.๑๕ เมตร หรือปริมาตรหินคลุกดัดแน่นไม่น้อยกว่า ๔๒๐ ลูกบาศก์เมตร พร้อมป้ายโครงการ ๑ ป้าย
๕. ราคากลางคำนวณ ณ วันที่ ๕ มิถุนายน ๒๕๖๘ เป็นเงิน ๔๘๖,๓๕๘ บาท
๖. บัญชีประมาณราคากลาง
 - ๖.๑. สรุปประมาณราคาก่อสร้าง (ปร.๕)
 - ๖.๒. รายการประมาณการค่าก่อสร้าง (ปร.๔)
 - ๖.๓. ราคาวัสดุก่อสร้าง เดือน มีนาคม ๒๕๖๘
๗. รายชื่อคณะกรรมการกำหนดราคากลาง
 - ๗.๑. นายไกลสุด ฉิมสันเทียะ ตำแหน่ง ผู้อำนวยการกองช่าง ประธานกรรมการ
..... ทราบ
 - ๗.๒. นางสาวอาริตา ศรีม่วง ตำแหน่ง ผู้ช่วยเจ้าพนักงานธุรการ กรรมการ
..... ทราบ
 - ๗.๓. นางสาวดวงนภา สีม่วง ตำแหน่ง ผู้ช่วยเจ้าพนักงานการเงินและบัญชี กรรมการและเลขานุการ
..... ทราบ

สรุปการประมาณราคาค่างานก่อสร้าง

ปร.5

รายละเอียดโครงการ
ลงหินคลุกบดอัดแน่น กว้าง 4 เมตร ยาว 700 เมตร หนา 0.15 เมตร หรือ ปริมาตร หินคลุกบดอัดแน่น ไม่น้อยกว่า 420
ลูกบาศก์เมตร พร้อมป้ายโครงการ 1 ป้าย

ประมาณราคาเมื่อ 5 มิถุนายน 2568

ตามแบบสรุปราคากลางงานก่อสร้างทาง สะพาน และท่อเหลี่ยม เลขที่ / 2568

จำนวน 1 แผ่น

ลำดับที่	รายการ	ค่างานต้นทุน รวมเป็นเงิน (บาท)	FACTOR F	ค่าก่อสร้างทั้งหมด รวมเป็นเงิน (บาท)	หมายเหตุ
1	หมวด งานทาง	356,493.64	1.3642	486,328.62	- ดอกเบี้ยเงินกู้ 7 % - ภาษี 7 % - เงินล่วงหน้าจ่าย 0 % - เงินประกันผลงานหัก0%
สรุป	รวมค่าก่อสร้างเป็นเงินทั้งสิ้น			486,328.62	
	คิดเป็นเงินค่าก่อสร้างเพียง			486,328.00	
					งบประมาณตั้งไว้ 486,358 บาท
(ตัวอักษร) สี่แสนแปดหมื่นหกพันสามร้อยยี่สิบแปดบาทถ้วน					

(ลงชื่อ).....ผู้ประมาณการ

(นายไกลสุต จิมสันเทียะ)












คณะกรรมการกำหนดราคากลาง

(ลงชื่อ).....ประธานกรรมการ

(นายไกลสุต จิมสันเทียะ)

(ลงชื่อ).....กรรมการ

(นางสาวอาริตา ศรีม่วง)

(ลงชื่อ).....กรรมการ

(นางสาวดวงนภา สีม่วง)

แบบสรุปราคาค่างานก่อสร้างทาง สะพาน และท่อเหลี่ยม

โครงการ ปรับปรุงถนนคันดินลงหินคลุกบดอัดแน่นสายทุ่งใหญ่ หมู่ที่ 5
 รายละเอียดโครงการ

ลงหินคลุกบดอัดแน่น กว้าง 4 เมตร ยาว 700 เมตรหนา 0.15 เมตรหรือปริมาตรหินคลุกบดอัดแน่นไม่น้อยกว่า 420
 ลูกบาศก์เมตร พร้อมป้ายโครงการ 1 ป้าย

ประมาณราคาเมื่อ 5 มิถุนายน 2568

ลำดับ ที่	รายการ	หน่วย	จำนวน	ราคา ต่อหน่วย	ราคาทุน	FN	ราคาต่อหน่วย X FN	ราคากลาง
1	งานดิน							
	- ปรับเกลี่ยพื้นทางเดิมและบดทับแน่น	ตร.ม.	2,800.0	3.76	10,528.0	1.3642	5.13	14,362.30
2	งานผิวทาง							
	-ลงลกรังซ่อมแซมหลุมบ่อพร้อมบดทับ	ลบ.ม.	108.00	217.68	23,509.44	1.3642	296.96	32,071.58
	-หินคลุกบดอัดแน่น หนา 0.15 ม.	ลบ.ม.	420.0	760.61	319,456.2	1.3642	1,037.62	435,802.15
4	- ป้ายโครงการ.	ป้าย	3,000.0	1.00	3,000.0	1.3642	1.36	4,092.60
					356,493.64			
รวม								486,328.62
คิดเป็นเงินงบประมาณ								486,328.00

(ลงชื่อ).....ผู้ประมาณราคา

(นายไกลสุด ฉิมสันเทียะ)
 ผอ. กองช่าง อบต.ทัพวัง

งานขึ้นพื้นทางหินคลุก ราคาไม้เนื้อดีเขต อ.เมือง จ.นครราชสีมา 32.21 บาท			
ค่าวัสดุที่แหล่งปากกิม (รวมค่าตัก)(1)	=	222.00	บาท
ค่าขนส่งวัสดุจากแหล่งถึงหน้างาน(2)	=	225.82	บาท รถสิบล้อ+รถพ่วง
... รวม... (1)+(2) =(3)	=	447.82	บาท
อัตราส่วนการยุบตัวเมื่อบดทับ (...3...) x 1.5=(4)	=	671.73	บาท
ค่าดำเนินการ+ค่าเสื่อมราคา (BLEND) (5)	=	-	บาท
ค่าดำเนินการ+ค่าเสื่อมราคา (บดทับ) (6)	=	88.88	บาท
... รวมค่างานต้นทุน (...4+5+6...)	=	760.61	บาท (แน่นอน)

วัสดุคัดเลือก , ลูกกรงของพื้นทาง	คิดน้ำมันดีเซล อ.เมือง ลิตรละ 32.00-32.99 บาท	(รถบรรทุก10ล้อ+พ่วง)
ค่าวัสดุที่แหล่ง	ลบ.ม.ละ	= 401
ค่าดำเนินการและค่าเสื่อมราคาชุดชน	ลบ.ม.ละ	= 32.072
ค่าขนส่งระยะทาง	ลบ.ม.ละ	= 68.353
รวมราคาวัสดุถึงหน้างาน (1+2+3)	ลบ.ม.ละ	= 140.424
อัตราส่วนค่ายุบตัวเมื่อบดทับ	(1+2+3)x	= 175.5255
ค่าดำเนินการและค่าเสื่อมราคาบดทับ คิด 75 %	56.21 บาท	= 42.15756
รวมค่างานต้นทุน (5)+(6)	ลบ.ม.ละ	= 217.6825



ตาราง Factor F งานก่อสร้างทาง

เงินล่วงหน้าจ่าย

0 %

ดอกเบี้ยเงินกู้

7 % ต่อปี

เงินประกันผลงานหัก

0 %

ค่าภาษีมูลค่าเพิ่ม (VAT)

7 %

ค่างาน (ทุน) (ล้านบาท)	ค่าใช้จ่ายในการดำเนินงานก่อสร้าง (%)				รวมในรูป Factor	ภาษีมูลค่าเพิ่ม (VAT)	Factor F	Factor F	
	ค่า อำนวยความสะดวก	ค่า ดอกเบี้ย	ค่า กำไร	รวม ค่าใช้จ่าย				ฝนชุก 1	ฝนชุก 2
≤ 5	20.8338	1.1666	5.5000	27.5004	1.2750	1.0700	1.3642	1.3848	1.4054
10	16.0808	1.1666	5.5000	22.7474	1.2274	1.0700	1.3133	1.3345	1.3557
20	10.6384	1.1666	5.5000	17.3050	1.1730	1.0700	1.2551	1.2742	1.2933
30	7.5559	1.1666	5.5000	14.2225	1.1422	1.0700	1.2221	1.2394	1.2567
40	7.4310	1.1666	5.0000	13.5976	1.1359	1.0700	1.2154	1.2342	1.2530
50	6.9412	1.1666	5.0000	13.1078	1.1310	1.0700	1.2101	1.2290	1.2480
60	6.3772	1.1666	5.0000	12.5438	1.1254	1.0700	1.2041	1.2230	1.2418
70	6.3435	1.1666	4.5000	12.0101	1.1201	1.0700	1.1985	1.2177	1.2370
80	6.0233	1.1666	4.5000	11.6899	1.1168	1.0700	1.1949	1.2143	1.2336
90	5.4722	1.1666	4.5000	11.1388	1.1113	1.0700	1.1890	1.2078	1.2265
100	5.1693	1.1666	4.5000	10.8359	1.1083	1.0700	1.1858	1.2042	1.2226
110	4.7961	1.1666	4.0000	9.9627	1.0996	1.0700	1.1765	1.1945	1.2125
120	4.7235	1.1666	4.0000	9.8901	1.0989	1.0700	1.1758	1.1940	1.2122
130	4.4428	1.1666	4.0000	9.6094	1.0960	1.0700	1.1727	1.1906	1.2085
140	4.3285	1.1666	4.0000	9.4951	1.0949	1.0700	1.1715	1.1895	1.2076
150	4.1865	1.1666	4.0000	9.3531	1.0935	1.0700	1.1700	1.1879	1.2057
160	4.0853	1.1666	4.0000	9.2519	1.0925	1.0700	1.1689	1.1869	1.2049
170	4.0051	1.1666	4.0000	9.1717	1.0917	1.0700	1.1681	1.1860	1.2039
180	3.9481	1.1666	4.0000	9.1147	1.0911	1.0700	1.1674	1.1853	1.2031
190	4.2661	1.1666	3.5000	8.9327	1.0893	1.0700	1.1655	1.1843	1.2031
200	4.2419	1.1666	3.5000	8.9085	1.0890	1.0700	1.1652	1.1840	1.2027
210	4.1793	1.1666	3.5000	8.8459	1.0884	1.0700	1.1645	1.1835	1.2024
220	4.0683	1.1666	3.5000	8.7349	1.0873	1.0700	1.1634	1.1821	1.2009
230	3.9805	1.1666	3.5000	8.6471	1.0864	1.0700	1.1624	1.1810	1.1997
240	3.8615	1.1666	3.5000	8.5281	1.0852	1.0700	1.1611	1.1796	1.1980
250	3.7521	1.1666	3.5000	8.4187	1.0841	1.0700	1.1599	1.1782	1.1965
260	3.6511	1.1666	3.5000	8.3177	1.0831	1.0700	1.1589	1.1770	1.1951
270	3.5577	1.1666	3.5000	8.2243	1.0822	1.0700	1.1579	1.1759	1.1939
280	3.4708	1.1666	3.5000	8.1374	1.0813	1.0700	1.1569	1.1748	1.1926
290	3.3900	1.1666	3.5000	8.0566	1.0805	1.0700	1.1561	1.1738	1.1915
300	3.3145	1.1666	3.5000	7.9811	1.0798	1.0700	1.1553	1.1729	1.1905
350	3.2735	1.1666	3.5000	7.9401	1.0794	1.0700	1.1549	1.1724	1.1900
400	3.1484	1.1666	3.5000	7.8150	1.0781	1.0700	1.1535	1.1712	1.1890
450	3.1265	1.1666	3.5000	7.7931	1.0779	1.0700	1.1533	1.1710	1.1887
500	3.0167	1.1666	3.5000	7.6833	1.0768	1.0700	1.1521	1.1698	1.1875
700	2.7734	1.1666	3.5000	7.4400	1.0744	1.0700	1.1496	1.1668	1.1841
> 700	2.7734	1.1666	3.5000	7.4400	1.0744	1.0700	1.1496	1.1668	1.1841

หมายเหตุ

1. กรณีค่างานอยู่ระหว่างช่วงของค่างานต้นทุนที่กำหนด ให้เทียบอัตราส่วนเพื่อหาค่า Factor F
2. ถ้าเป็นงานเงินกู้หรือจากแหล่งอื่นซึ่งไม่ต้องชำระภาษีมูลค่าเพิ่ม ให้ใช้ Factor F ในช่อง "รวมในรูป Factor"

ตารางค่าดำเนินการและค่าเสื่อมราคา

ราคาน้ำมันเชื้อเพลิงโซล่า ที่ อำเภอเมือง 32.00 - 32.99 บาท / ลิตร

(ราคาเครื่องจักร 2558)

ลำดับ	ลักษณะงาน	หน่วย	ค่าดำเนินการ บาท/หน่วย	ค่าเสื่อมราคา (บาท)		รวมค่างาน (บาท)	
				ปกติ	ฝนชุก	ปกติ	ฝนชุก
1	งานฉาบปูนอุดต่อ						
	ขนาดเบา	ตร.ม.	1.54	0.22	0.28	1.76	1.82
	ขนาดกลาง	ตร.ม.	3.18	0.55	0.69	3.73	3.87
	ขนาดหนัก	ตร.ม.	4.84	0.78	0.98	5.62	5.82
2	งานดินคันทาง						
	ขุด - ขน	ลบ.ม. หลวม	18.69	3.51	4.39	22.20	23.08
	บดทับ	ลบ.ม. แน่น	36.04	10.80	13.50	46.84	49.54
3	งานตัด - ขึ้นรูปคันทาง						
	ดิน - ขุดตัด	ลบ.ม. ปกติ	18.78	3.06	3.83	21.84	22.61
	- ดัก	ลบ.ม. หลวม	6.74	1.70	2.13	8.44	8.87
	หินผุ - ขุดตัด	ลบ.ม. ปกติ	30.11	3.34	4.18	33.45	34.29
	- ดันและดัก	ลบ.ม. หลวม	36.08	5.18	6.48	41.26	42.56
	หินแข็ง - เจาะระเบิด	ลบ.ม. ปกติ	63.77	4.66	5.83	68.43	69.60
	- ดันและดัก	ลบ.ม. หลวม	59.58	19.00	23.75	78.58	83.33
4	งานวัสดุคัดเลือก ลูกเรียงรองพื้นทาง						
	ขุด - ขน	ลบ.ม. หลวม	26.16	6.52	8.15	32.68	34.31
	ผสม (ผสมกับวัสดุอื่นๆ)	ลบ.ม. แน่น	8.46	1.46	1.83	9.92	10.29
	บดทับ	ลบ.ม. แน่น	43.25	12.96	16.20	56.21	59.45
5	งานไหล่ทางลูกเรียง ผสม - บดทับ						
	ผสม (ผสมกับวัสดุอื่นๆ)	ลบ.ม. แน่น	15.92	2.75	3.44	18.67	19.36
	บดทับ	ลบ.ม. แน่น	51.48	20.90	26.13	72.38	77.61
6	งานพื้นทาง (หินคลุก)						
	ผสม (Blend)	ลบ.ม. แน่น	20.80	4.20	5.25	25.00	26.05
	บดทับ	ลบ.ม. แน่น	63.17	25.71	32.14	88.88	95.31
7	งานตัดแต่งชั้นบันได	ลบ.ม. แน่น	6.58	1.66	2.08	8.24	8.66
8	งานขุดรื้อคันทางเดิมแล้วบดทับ						
	ลูกเรียง 10 ซม.	ตร.ม.	9.03	2.11	2.64	11.14	11.67
	หินคลุก 10 ซม.	ตร.ม.	11.02	3.38	4.23	14.40	15.25
	ผิว AC 5 ซม.	ตร.ม.	9.81	1.75	2.19	11.56	12.00
9	งานราดยางไพรมิโค้ด	ตร.ม.	6.92	0.62	0.78	7.54	7.70
10	งานราดยางแทคโค้ด	ตร.ม.	6.41	0.88	1.10	7.29	7.51
11	งานผิวทางแบบบาง						
	ชั้นเดียว (1/2 ")	ตร.ม.	14.94	2.21	2.76	17.15	17.70
	ชั้นเดียว (3/4 ")	ตร.ม.	20.64	3.05	3.81	23.69	24.45
	สองชั้น (3/4 " + 3/8 ")	ตร.ม.	30.69	4.54	5.68	35.23	36.37
	สองชั้น (1 " + 1/2 ")	ตร.ม.	44.95	6.64	8.30	51.59	53.25
12	งานเคลือบหิน ขจัดฝุ่น (Pre - Coat)						
	ชั้นเดียว (1/2 ")	ลบ.ม. หลวม	1.84	0.49	0.61	2.33	2.45
	ชั้นเดียว (3/4 ")	ลบ.ม. หลวม	2.55	0.68	0.85	3.23	3.40
	สองชั้น (3/4 " + 3/8 ")	ลบ.ม. หลวม	3.79	1.00	1.25	4.79	5.04
	สองชั้น (1 " + 1/2 ")	ลบ.ม. หลวม	5.55	1.47	1.84	7.02	7.39

ตารางค่าขนส่งวัสดุก่อสร้าง รถบรรทุก 10 ล้อ และรถลากพ่วง (กรณีน้ำหนักรวมไม่เกิน 47 ตัน)

ภูมิภาคประเทศเป็น ที่ราบ ผิวทางลาดยาง และการจราจรปกติ

ราคาน้ำมันเชื้อเพลิงดีเซล ที่ อำเภอเมือง 32.00 - 32.99 บาท / ลิตร

ระยะ ขนส่ง กม.	ค่าบรรทุก บาท / ตัน	ค่าบรรทุก บาท / ลบ.ม.	ระยะ ขนส่ง กม.	ค่าบรรทุก บาท / ตัน	ค่าบรรทุก บาท / ลบ.ม.	ระยะ ขนส่ง กม.	ค่าบรรทุก บาท / ตัน	ค่าบรรทุก บาท / ลบ.ม.
1	4.55	6.37	41	66.49	93.09	81	130.77	183.08
2	5.99	8.38	42	68.10	95.34	82	132.36	185.30
3	7.43	10.40	43	69.70	97.58	83	133.98	187.57
4	8.86	12.41	44	71.31	99.84	84	135.57	189.80
5	10.30	14.42	45	72.92	102.09	85	137.20	192.08
6	11.73	16.43	46	74.53	104.34	86	138.80	194.31
7	13.17	18.44	47	76.13	106.59	87	140.39	196.55
8	14.61	20.45	48	77.73	108.83	88	141.99	198.79
9	16.04	22.46	49	79.35	111.08	89	143.60	201.03
10	17.48	24.47	50	80.95	113.33	90	145.24	203.33
11	18.92	26.48	51	82.56	115.59	91	146.85	205.59
12	20.35	28.49	52	84.16	117.83	92	148.42	207.78
13	21.79	30.51	53	85.77	120.07	93	150.03	210.04
14	23.23	32.52	54	87.37	122.32	94	151.64	212.30
15	24.72	34.61	55	88.99	124.58	95	153.26	214.57
16	26.33	36.86	56	90.59	126.82	96	154.88	216.83
17	27.93	39.11	57	92.19	129.07	97	156.46	219.04
18	29.54	41.35	58	93.80	131.32	98	158.09	221.32
19	31.15	43.60	59	95.41	133.57	99	159.67	223.53
20	32.75	45.85	60	97.02	135.83	100	161.30	225.82
21	34.36	48.10	61	98.63	138.08	101	162.88	228.04
22	35.96	50.35	62	100.23	140.32	102	164.52	230.33
23	37.57	52.60	63	101.84	142.57	103	166.11	232.55
24	39.18	54.85	64	103.45	144.83	104	167.70	234.78
25	40.79	57.10	65	105.04	147.06	105	169.34	237.08
26	42.39	59.35	66	106.66	149.33	106	170.94	239.31
27	44.00	61.60	67	108.26	151.57	107	172.54	241.55
28	45.61	63.85	68	109.86	153.81	108	174.13	243.79
29	47.21	66.09	69	111.47	156.06	109	175.73	246.03
30	48.82	68.35	70	113.08	158.31	110	177.34	248.27
31	50.42	70.59	71	114.69	160.57	111	178.94	250.52
32	52.03	72.84	72	116.31	162.83	112	180.55	252.77
33	53.64	75.09	73	117.90	165.06	113	182.15	255.02
34	55.24	77.34	74	119.52	167.33	114	183.76	257.27
35	56.85	79.59	75	121.12	169.57	115	185.38	259.53
36	58.46	81.84	76	122.72	171.81	116	186.99	261.79
37	60.06	84.09	77	124.33	174.06	117	188.61	264.05
38	61.67	86.34	78	125.94	176.31	118	190.23	266.32
39	63.28	88.59	79	127.54	178.56	119	191.85	268.58
40	64.88	90.84	80	129.16	180.82	120	193.40	270.77





ลงชื่อ  ผู้ตรวจสอบ
(นายวิชา มอนมอก)
นายช่างโยธานาญงาน

หน้าหลัก [เกี่ยวกับเรา](#) [นักลงทุนสัมพันธ์](#) [ผลิตภัณฑ์และบริการ](#) [โอกาสทางธุรกิจ](#) [การพัฒนาที่ยั่งยืน](#) [ข่าวสาร](#) [ติดต่อ](#)

ค้นหาราคาน้ำมัน:

นครราชสีมา

เมืองนครราชสีมา

พฤษภาคม


2568

ค้นหา

ราคาน้ำมันขายปลีกภูมิภาค ประจำปี พ.ศ. 2568
(หน่วยแสดงเป็น บาท/ลิตร)

* ราคานี้

วัน - เวลา	ดีเซล Diesel	Gasohol E85	Gasohol E20	Gasohol 91	Gasohol 95	เบนซิน	ซูเปอร์พรีเมียม Diesel
22-05-2568 05:00	32.21	28.96	30.61	32.45	32.82	41.11	44.21

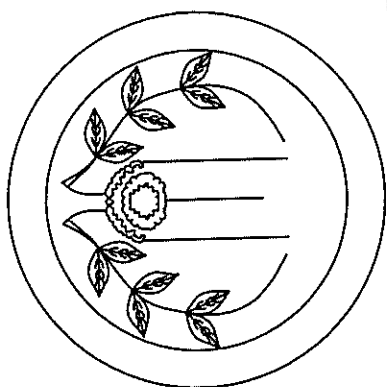

องค์การปริหารส่วนตำบลทพฐ

โครงการปรับปรุงถนนดินลูกบดอัดแน่นสายทุ่งใหญ่ หมู่ที่ 5

ปริมาณงาน


ลงหินคูกบดอัดแน่น กว้าง 4 เมตร ยาว 700 เมตรหนา0.15 เมตรหรือปริมาตรหินคูกบดอัดแน่น
ไม่น้อยกว่า 420 ลูกบาศก์เมตร พร้อมน้ำโยโครงการ 1 ไร่

สถานที่ดำเนินการ

ม.5 บ้านโนนสง่า ตำบลทพฐ

อำเภอพระทองคำ จังหวัดนครราชสีมา


โครงการปรับปรุงถนนดินลูกรังหินคลุกบดอัดแน่นสายทุ่งใหญ่ หมู่ที่ 5

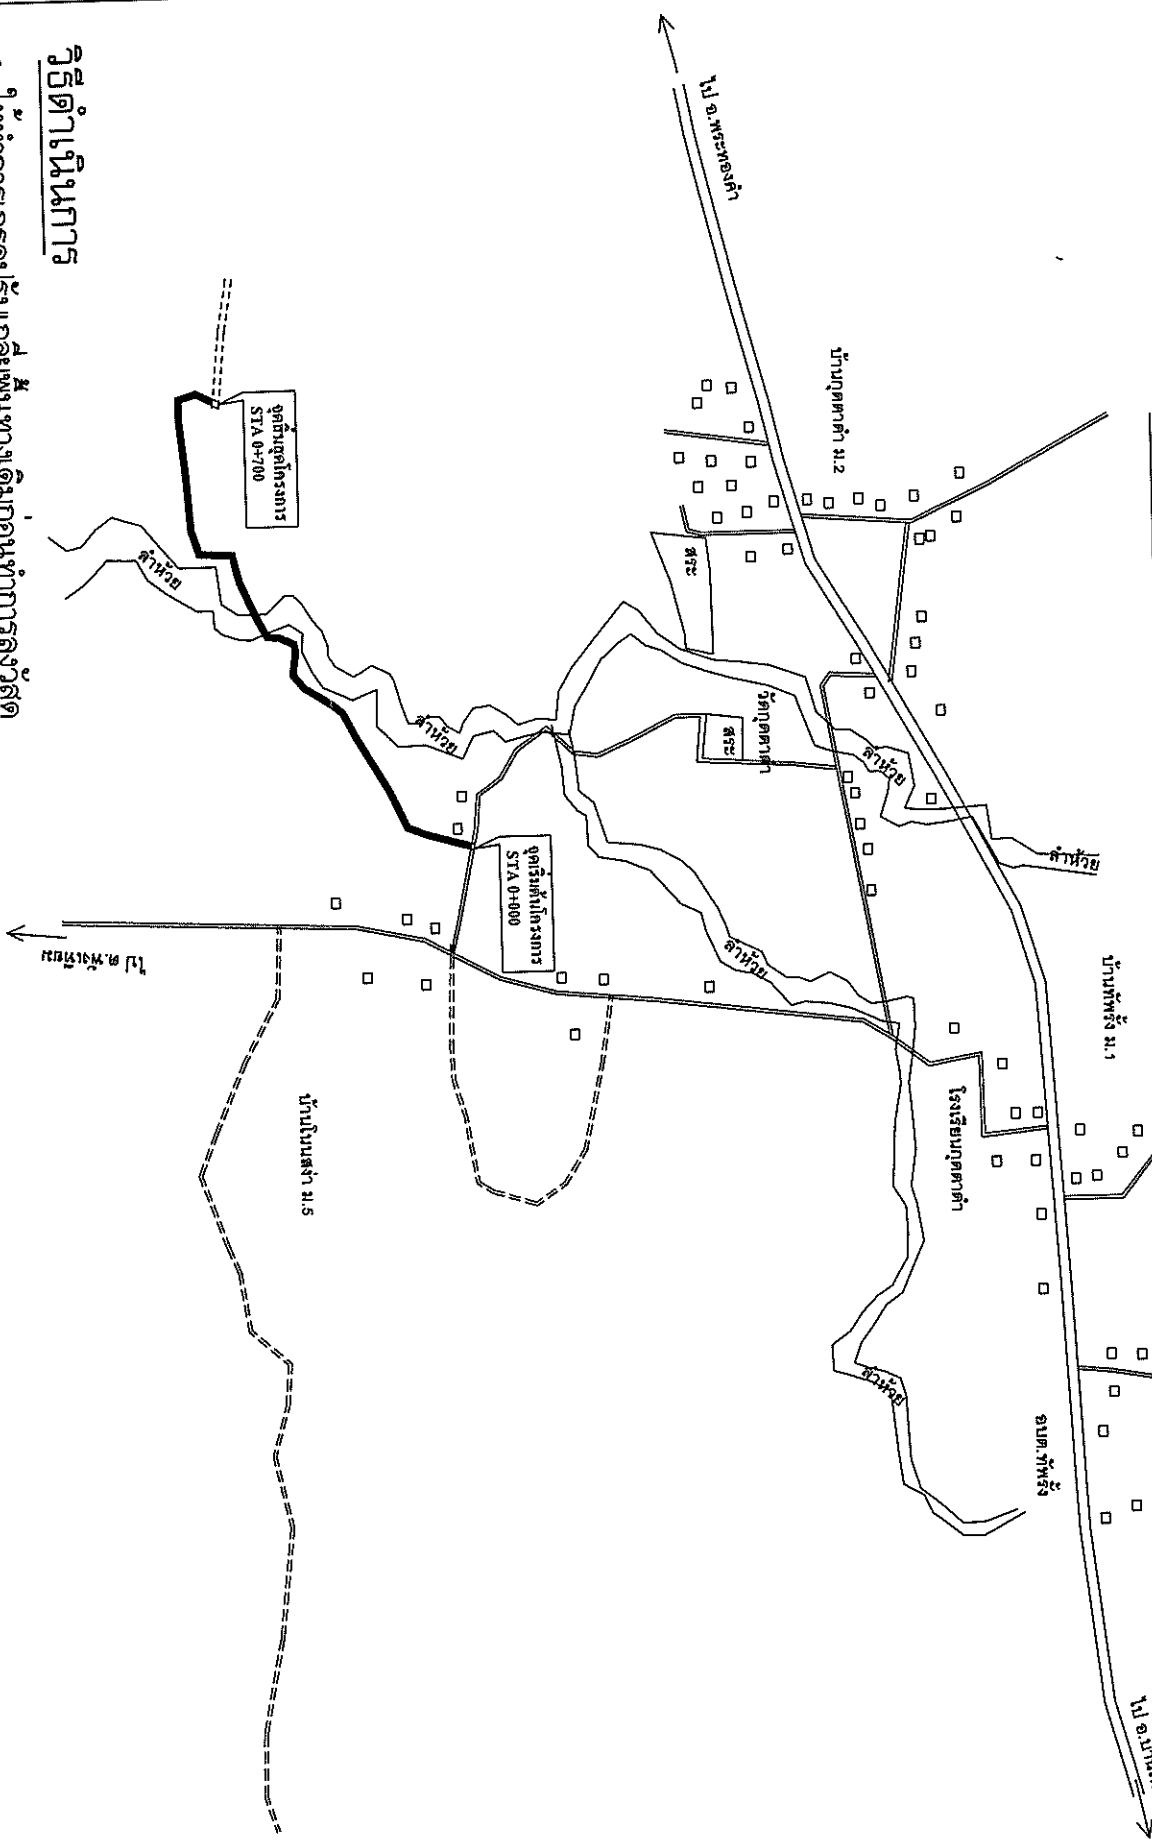

วิธีดำเนินการ

1. ให้ทำการกรวดปรับเกลี่ยพื้นที่ดินลูกรังหินคลุกบดอัดแน่นทำการลงวัสดุ
2. ปรับแก้พื้นที่ทางเดิมและระดับพื้นถนน ตลอดจนโยกโครงการ
3. ลงลูกรังซอมแถมหลุมบ่อ ปริมาตรไม่น้อยกว่า 108 ลบ.ม.
4. ลงหินคลุกบดอัดแน่น กว้าง 4 เมตร ยาว 700 เมตร หนา 0.15 เมตรหรือปริมาตรหินคลุกบดอัดแน่น ไม่น้อยกว่า 420 ลูกบาศก์เมตร
5. ป้ายโครงการ 1 ป้าย

โครงการปรับปรุงถนนดินลูกรังหินคลุกบดอัดแน่นสายทุ่งใหญ่ หมู่ที่ 5	
สถานที่ก่อสร้าง หมู่ที่ 5 บ้านโนนสง่า ต.ทุ่งรัง อ. พระทองคำ จ. นครราชสีมา	
ออกแบบ/เขียนแบบ นายไกรศักดิ์ ลิ้มสันเทียะ ผอ. กองช่าง อบต. ทุ่งรัง	
ตรวจ นางสาววชิรา อรุณเจริญฉาย รองปลัด อบต. ทุ่งรัง	
เห็นชอบ นางสาววชิรา อรุณเจริญฉาย รองปลัด อบต. ทุ่งรัง	
อนุมัติ นางสาววชิรา อรุณเจริญฉาย รองปลัด อบต. ทุ่งรัง	
(นายอานันท์ เทพเพ็ญม) นายก อบต. ทุ่งรัง	
รายละเอียด แนบผังแสดงจุดก่อสร้าง	
วันที่ 5/06/2568	SCALE 1:1000
แบบแผนที่ 1/2568	แผ่นที่ 1/3

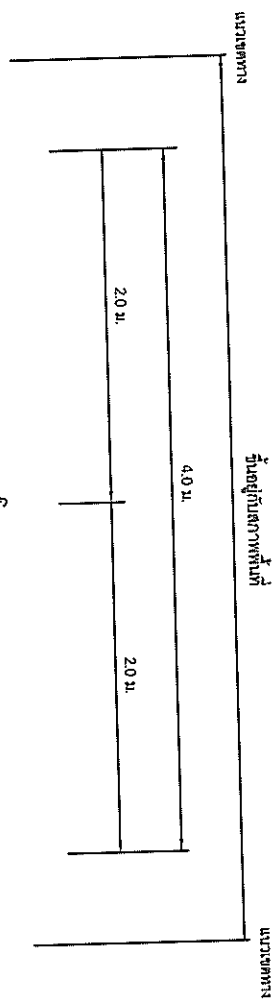

กรณีใช้งานดินถม CBR_u = 4% บดอัดแน่นไม่น้อยกว่า 95% STANDARD PROCTOR DENSITY
 ความสูงดินถมรวมความสูงชั้นก่อสร้าง
 กรณีใช้งานวัสดุคัดเลือก CBR_u = 8% บดอัดแน่นไม่น้อยกว่า 95% MODIFIED PROCTOR DENSITY
 ความหนาแน่นรวมความสูงชั้นก่อสร้าง
 กรณีใช้งานดินถม CBR_u = 8% บดอัดแน่นไม่น้อยกว่า 95% MODIFIED PROCTOR DENSITY
 ความหนาแน่นรวมความสูงชั้นก่อสร้าง (ระดับไม่น้อยกว่า 0.10 ม.)

รูปตัดตามขวางถนนหินคลุก

NOT TO SCALE

มทข. 203 - 2557
 มาตรฐานวัสดุพื้นทางหินคลุก

1. ขอบข่าย
 วัสดุพื้นทางหินคลุก หมายถึง วัสดุรวมรวมหินป่น (crushed rock soil aggregate type) สำหรับใช้ในการก่อสร้างถนน โดยก่อสร้างบนชั้นรองพื้นทางหรือชั้นอื่นใดซึ่งผ่านการตรวจสอบแล้ว

2. คุณสมบัติ

- 2.1 ต้องมีขนาดละเอียดอย่างสม่ำเสมอจากใหญ่ไปหาเล็ก มีเม็ดที่แข็งเหนียวไม่ฝุ่น
- 2.2 สะอาดปราศจากวัสดุอื่นเจือปน ห้ามนำวัสดุจากพวกเชล (shale) มาใช้งาน
- 2.3 มีค่า ซี.บี.อาร์ (C.B.R.) $\geq 80\%$ และบดอัดแน่นไม่น้อยกว่า 95% MODIFIED PROCTOR DENSITY ตามวิธีการทดสอบที่ มทข.(ท) 501.3
- 2.4 ส่วนละเอียด (fine aggregate) ต้องเป็นวัสดุชนิดและคุณสมบัติเดียวกันกับส่วนหยาบ (coarse aggregate) หากมีความจำเป็นต้องใช้วัสดุส่วนละเอียดชนิดอื่นเจือปนเพื่อปรับปรุงคุณภาพ ต้องได้รับความเห็นชอบจากกรมทางหลวงชนบท ทั้งนี้เมื่อผสมกันแล้วต้องมีคุณภาพได้ตามมาตรฐานกรมทางหลวงชนบท

รายการประกอบแบบ

1. วัสดุที่กำหนดเป็นวัสดุของกรมที่จะปฏิบัติงาน
2. คุณสมบัติของวัสดุและวิธีการก่อสร้าง นอกเหนือจากที่ระบุในแบบ ให้เป็นไปตามมาตรฐานงานก่อสร้าง กรมทางหลวงชนบท (มทข.) เฉพาะในส่วนที่เกี่ยวข้อง
3. ความหนาแน่นของชั้นก่อสร้าง ความกว้างผิวจราจรและไหล่ทางตามที่กำหนดในแบบก่อสร้าง ให้เป็นไปตามที่กรมทางหลวงชนบทกำหนด
4. ความลาดชันทางใต้ตามตารางและสภาพที่กำหนดในแบบก่อสร้าง
5. ในกรณีที่มีการถมหรือการตัดสูงกว่า 3.00 ม. ให้กำหนดระดับตามแบบ ณ 50:1 (รายละเอียดหรือตัด)

ตารางแนะนำค่าลาดตัดคันทาง (BACK SLOPE) และลาดถนนทาง (SIDE SLOPE)

ความสูงการตัด หรือ ถนน (เมตร)	คัน		ทางคู่		ทางเดี่ยว	
	ตัด	ถนน	ตัด	ถนน	ตัด	ถนน
0.00 - 3.00	$\geq 2:1$	$\geq 2:1$	$\geq 1:1$	$\geq 1.5:1$	$\geq 0.25:1$	$\geq 1:1$

- อัตราส่วนในตารางเป็น แนวราบ แนวตั้ง


สถานที่ก่อสร้าง

หมู่ที่ 5 บ้านโนนสูง














รายละเอียด

รูปตัดแสดงโครงสร้างถนน

วันที่ 05/06/2568


SCALE

แบบเลขที่ 12568


หน้า 2/3

รายละเอียดประกอบ แบบแปลนมาตรฐานสำหรับโครงการขององค์การบริหารส่วนตำบล

1. เสา พื้นป้ายทาสีเขียวทั้งสองด้าน ใช้สีน้ำมัน ก้อนทาสีจริงให้ทาสีกันสนิมก่อน 2 ครั้ง
2. ตัวหนังสือสีขาว
3. ขนาดตัวหนังสือกำหนดตามความเหมาะสม ข้อความตามแบบที่กำหนดข้างบน
4. แผ่นเหล็ก ขนาด กว้าง 120 เมตร ยาว 2.40 เมตร
5. จุดก่อสร้างป้ายกำหนดตามความเหมาะสม ในสามารถมองเห็นชัดเจน

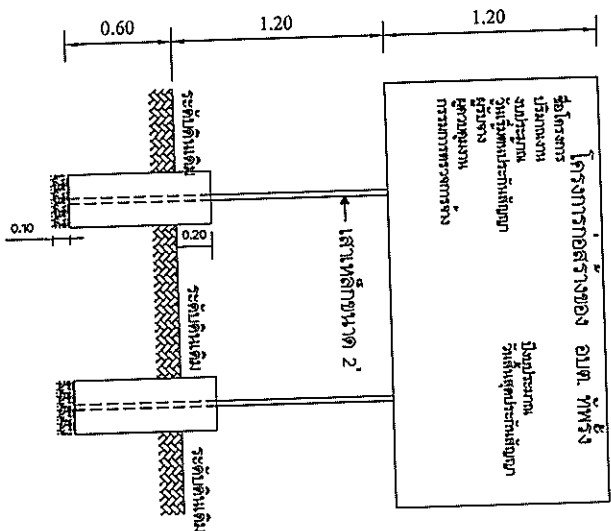

แบบแปลนโครงการ 1:25

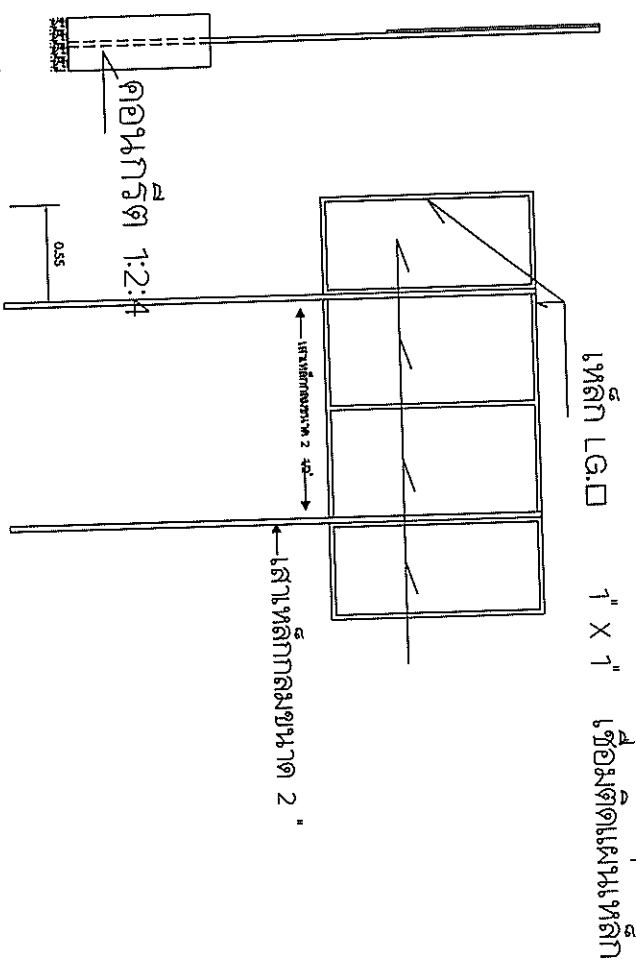

รูปด้านข้าง 1:25

รูปด้านหลัง 1:25



รูปแบบแปลน 1:25

สถานที่ก่อสร้าง	
หมู่ที่ 5 บ้านโนนสง่า	
รายละเอียด	
ป้ายโครงการ	
วันที่	SCALE
05/06/2568	ไม่แต่ง
แบบเลขที่	แผ่นที่
12568	3/3