






๓. วงเงิน งบประมาณที่ได้รับการจัดสรร ๔๖๗,๕๑๐ บาท (สี่แสนหกหมื่นเจ็ดพันห้าร้อยสิบบาทถ้วน)
๔. ลักษณะงานโดยสังเขป เกรดปรับเกลี่ยบดทับพื้นทางเดิมกว้าง ๔ ม. ยาว ๙๐๐ พร้อมลงหินคลุกบดอัดแน่น
หนา ๐.๑๐ ม. ยาวรวม ๙๐๐ ม. ปริมาตรหินคลุกบดอัดแน่นไม่น้อยกว่า ๓๖๐ ลูกบาศก์เมตร ลงลูกรังเสริม
พื้นทาง ๓ จุด หนา ๐.๑๕ ม. ปริมาตรรวม ๑๘๖ ลูกบาศก์เมตร วางท่อ ค.ส.ล. ๐.๓๐ ม. ๕ ท่อน พร้อม
ป้ายโครงการ ๑ ป้าย
๕. ราคากลางคำนวณ ณ วันที่ ๑๑ มิถุนายน ๒๕๖๘ เป็นเงิน ๔๕๓,๕๑๐ บาท
๖. บัญชีประมาณราคากลาง
 - ๖.๑. สรุปประมาณราคาก่อสร้าง (ปร.๕)
 - ๖.๒. รายการประมาณการค่าก่อสร้าง (ปร.๔)
 - ๖.๓. ราคาวัสดุก่อสร้าง เดือน พฤษภาคม ๒๕๖๘
๗. รายชื่อคณะกรรมการกำหนดราคากลาง
 - ๗.๑. นายไกลสุด ฉิมสันเทียะ ตำแหน่ง ผู้อำนวยการกองช่าง ประธานกรรมการ
 - ๗.๒. นางสาวนิภาภรณ์ กู้สันเทียะ ตำแหน่ง ผู้ช่วยเจ้าพนักงานจัดเก็บรายได้ กรรมการ
 - ๗.๒. นางสาวเมย์รินทร์ แกสันเทียะ ตำแหน่ง ผู้ช่วยเจ้าพนักงานสาธารณสุข กรรมการและเลขานุการ

จึงประกาศมาเพื่อประชาสัมพันธ์ให้ทราบโดยทั่วกัน

ตั้ง ณ วันที่ ๑๑ เดือน มิถุนายน พ.ศ. ๒๕๖๘

(ลงชื่อ)

(นายธรงค์ เทพังเทียม)




ตารางแสดงวงเงินงบประมาณที่ได้รับการจัดสรรและราคากลางในงานจ้างก่อสร้าง

๑. ชื่อโครงการปรับปรุงลงหินคลุกภายในหมู่บ้าน หมู่ที่ ๑๔
ตำบลทัพรั้ง อำเภอพระทองคำ จังหวัดนครราชสีมา
๒. หน่วยงานเจ้าของโครงการ กองช่าง องค์การบริหารส่วนตำบลทัพรั้ง
๓. วงเงิน งบประมาณที่ได้รับการจัดสรร ๔๖๗,๕๑๐ บาท (สี่แสนหกหมื่นเจ็ดพันห้าร้อยสิบบาทถ้วน)
๔. ลักษณะงานโดยสังเขป เกรตปรับเกลี่ยบดทับพื้นทางเดิมกว้าง ๔ ม. ยาว ๕๐๐ พร้อมลงหินคลุกบดอัดแน่น
หนา ๐.๑๐ ม. ยาวรวม ๕๐๐ ม. ปริมาตรหินคลุกบดอัดแน่นไม่น้อยกว่า ๓๖๐ ลูกบาศก์เมตร ลงลูกรังเสริม
พื้นทาง ๓ จุด หนา ๐.๑๕ ม. ปริมาตรรวม ๑๘๖ ลูกบาศก์เมตร วางท่อ ค.ส.ล. ๐.๓๐ ม. ๕ ท่อน พร้อม
ป้ายโครงการ ๑ ป้าย
๕. ราคากลางคำนวณ ณ วันที่ ๑๑ มิถุนายน ๒๕๖๘ เป็นเงิน ๔๕๓,๕๑๐ บาท
๖. บัญชีประมาณราคากลาง
 - ๖.๑. สรุปประมาณราคาก่อสร้าง (ปร.๕)
 - ๖.๒. รายการประมาณการค่าก่อสร้าง (ปร.๔)
 - ๖.๓. ราคาวัสดุก่อสร้าง เดือน พฤษภาคม ๒๕๖๘
๗. รายชื่อคณะกรรมการกำหนดราคากลาง
 - ๗.๑. นายไกลสุด ฉิมสันเทียะ ตำแหน่ง ผู้อำนวยการกองช่าง ประธานกรรมการ
..... ทราบ
 - ๗.๒. นางสาวนิภาภรณ์ กุศลันเทียะ ตำแหน่ง ผู้ช่วยเจ้าพนักงานจัดเก็บรายได้ กรรมการ
..... ทราบ
 - ๗.๓. นางสาวเมย์รินทร์ แก้วสันเทียะ ตำแหน่ง ผู้ช่วยเจ้าพนักงานสาธารณสุข กรรมการและเลขานุการ
..... ทราบ

สรุปการประมาณราคาก่อสร้าง

ส่วนราชการ กองช่าง องค์การบริหารส่วนตำบลทัพรั้ง
ชื่อโครงการ ปรับปรุงลงหินคลุกภายในหมู่บ้าน หมู่ที่ 14

รายละเอียดโครงการ

เกรดปรับเกลี่ยบดทับพื้นทางเดิมกว้าง 4 ม. ยาว 900ม. พร้อมลงหินคลุกบดอัดแน่นหนา 0.10 ม. ยาวรวม 900 ม. ปริมาตรหินคลุกบดอัดแน่นไม่น้อยกว่า 360 ลูกบาศก์เมตร ลงลูกรังเสริมพื้นทาง 3 จุด หนา 0.15 ม. ปริมาตรรวม 186 ลูกบาศก์เมตร วางท่อ ค.ส.ล. 0.30 ม. 5 ท่อน พร้อมป้ายโครงการ 1 ป้าย

สถานที่ตั้งโครงการ บ้านโนนสูง หมู่ที่ 14 ตำบลทัพรั้ง อำเภอพระทองคำ จังหวัดนครราชสีมา

ประมาณราคาเมื่อ 11 มิถุนายน 2568

ตามแบบสรุปราคากลางงานก่อสร้างทาง สะพาน และท่อเหลี่ยม เลขที่ / 2568 จำนวน 1 แผ่น

ลำดับที่	รายการ	คำนวณต้นทุน รวมเป็นเงิน (บาท)	FACTOR F	ค่าก่อสร้างทั้งหมด รวมเป็นเงิน (บาท)	หมายเหตุ
1	หมวด งานทาง	332,436.85	1.3642	453,510.34	- ดอกเบี้ยเงินกู้ 7 % - ภาษี 7 % - เงินล่วงหน้าจ่าย 0 % - เงินประกันผลงานหัก 0%
สรุป	รวมค่าก่อสร้างเป็นเงินทั้งสิ้น			453,510.34	
	คิดเป็นเงินค่าก่อสร้างเพียง			453,510.00	
					งบประมาณตั้งไว้ 467,910 บาท
(ตัวอักษร) สีสันห้าหมื่นสามพันห้าร้อยสิบบาทถ้วน					

(ลงชื่อ).....ผู้ประมาณการ

(นายไกลสุด จิมสันเทียะ)

ผอ.กองช่าง อบต.ทัพรั้ง

(ลงชื่อ).....ตรวจ

(นางสาวยาใจ อรุณเจริญฉาย)

รองปลัด อบต.ทัพรั้ง

(ลงชื่อ).....เห็นชอบ

(นางสาวยาใจ อรุณเจริญฉาย)

รองปลัด อบต.ทัพรั้ง รักษาการราชการแทน

ปลัดองค์การบริหารส่วนตำบลทัพรั้ง

(ลงชื่อ).....อนุมัติ

(นายธนกั เทพังเทียม)

นายกองค์การบริหารส่วนตำบลทัพรั้ง

คณะกรรมการกำหนดราคากลาง

(ลงชื่อ).....ประธานกรรมการ

(นายไกลสุด จิมสันเทียะ)

(ลงชื่อ).....กรรมการ

(นางสาวนิภาภรณ์ กูสันเทียะ)

(ลงชื่อ).....กรรมการ

(นางสาวเมย์รินทร์ แก้วสันเทียะ)

แบบสรุปราคางานก่อสร้างทาง สะพาน และท่อเหลี่ยม

โครงการ ปรับปรุงลงหินคลุกภายในหมู่บ้าน หมู่ที่ 14


ขนาดโครงการ

เกรดปรับเกลี่ยบดทับพื้นทางเดิมกว้าง 4 ม. ยาว 900 ม. พร้อม ลงหินคลุกบดอัดแน่น หนา 0.10 ม. ยาวรวม

900 ม. ปริมาตรหินคลุกบดอัดแน่นไม่น้อยกว่า 360 ลูกบาศก์เมตร ลงลูกรังเสริมพื้นทาง 3 จุด หนา 0.15 ม.

ปริมาตรรวม 186 ลูกบาศก์เมตร วางท่อ ค.ส.ล. 0.30 ม. 5 ท่อน พร้อมป้ายโครงการ 1 ป้าย

ประมาณราคาเมื่อ 11 มิถุนายน 2568

ลำดับ ที่	รายการ	หน่วย	จำนวน	ราคา ต่อหน่วย	ราคาทุน	FN	ราคาต่อหน่วย X FN	ราคากลาง
1	งานดิน							
	1.1 เกรดปรับเกลี่ยพื้นทางเดิมและบดทับ	ตร.ม.	3,400.00	3.76	12,784.00	1.3642	5.13	17,439.93
	1.2 เสริมลูกรังบดอัดแน่น	ลบ.ม.	186.00					
	- ช่วงที่1เสริมลูกรังบดอัดแน่น 100 ม.	ลบ.ม.	60.00	217.68	13,060.95	1.3642	296.96	17,817.75
	- ช่วงที่2เสริมลูกรังบดอัดแน่น 100 ม.	ลบ.ม.	60.00	217.68	13,060.95	1.3642	296.96	17,817.75
	- ช่วงที่3เสริมลูกรังบดอัดแน่น 110 ม.	ลบ.ม.	66.00	217.68	14,367.05	1.3642	296.96	19,599.52
2	งานผิวทาง							
	- หินคลุกบดอัดแน่น หนา 0.10 ม.	ลบ.ม.	360.00	760.61	273,819.60	1.3642	1,037.62	373,544.70
3	งานวางท่อกลมคอนกรีตเสริมเหล็ก 0.30ม.	ท่อน	5.00	468.86	2,344.30	1.3642	639.62	3,198.09
	พร้อมยาแนวเทลิน							
4	งานป้ายโครงการ	ป้าย	1.00	3,000.00	3,000.00	1.3642	4,092.60	4,092.60
					332,436.85			
รวม								453,510.34
คิดเป็นเงินงบประมาณ								453,510.00

(ลงชื่อ).....ผู้ประมาณราคา

(นายไกลสุด ฉิมสันเทียะ)

ผอ. กองช่าง อบต.ทัพวัง

งานขึ้นพื้นทางหินคลุก ราคามัมนันตีเขต อ.เมือง จ.นครราชสีมา คิดราคา 32.21 บาท

ค่าวัสดุที่แหล่งปากไม้ (รวมค่าตัด)(1)	=	222.00	บาท
ค่าขนส่งวัสดุจากแหล่งถึงทีมงาน(2)	=	225.82	บาท รถสิบล้อ+รถพ่วง
... รวม..(1)+(2) =(3)	=	447.82	บาท
อัตราส่วนการขุดเมื่อขุดทับ (...3..) x 1.5=(4)	=	671.73	บาท
ค่าดำเนินการ+ค่าเชื่อมราคา (BLEND) (5)	=	-	บาท
ค่าดำเนินการ+ค่าเชื่อมราคา (บดทับ) (6)	=	88.88	บาท
... รวมค่างานต้นทุน (.4+5+6..)	=	760.61	บาท (แน่น)

วัสดุคัดเลือก , ลูกกรองพื้นทาง	คิดน้ำมันดีเซล อ.เมือง คิดราคา 32.00-32.99 บาท	(รถบรรทุก10ล้อ+พ่วง)
ค่าวัสดุที่แหล่ง	ลบ.ม.ละ	= 401
ค่าดำเนินการและค่าเชื่อมราคาชุดชน	ลบ.ม.ละ	= 32.072
ค่าขนส่งระยะทาง	ลบ.ม.ละ	= 68.353
รวมราคาค่าวัสดุถึงทีมงาน (1+2+3)	ลบ.ม.ละ	= 140.424
อัตราส่วนค่าขุดตัวเมื่อขุดทับ (1+2+3) x	ลบ.ม.ละ	= 175.5255
ค่าดำเนินการและค่าเชื่อมราคาบดทับ คิด 75 %	ลบ.ม.ละ	= 42.15756
รวมค่างานต้นทุน (5)+(6)	ลบ.ม.ละ	= 217.6825



ตาราง Factor F งานก่อสร้างทาง

เงินล่วงหน้าจ่าย 0 %

ดอกเบี้ยเงินกู้ 7 % ต่อปี

เงินประกันผลงานหัก 0 %

ค่าภาษีมูลค่าเพิ่ม (VAT) 7 %

ค่าจ้าง (บาท)	ค่าใช้จ่ายในการดำเนินงานก่อสร้าง (%)				รวมในรูป Factor	ภาษีมูลค่าเพิ่ม (VAT)	Factor F	Factor F	
	ค่า อำนาจการ	ค่า ดอกเบี้ย	ค่า กำไร	รวม ค่าใช้จ่าย				ผนวก 1	ผนวก 2
≤ 5	20.8338	1.1666	5.5000	27.5004	1.2750	1.0700	1.3642	1.3848	1.4054
10	16.0808	1.1666	5.5000	22.7474	1.2274	1.0700	1.3133	1.3345	1.3557
20	10.6384	1.1666	5.5000	17.3050	1.1730	1.0700	1.2551	1.2742	1.2933
30	7.5559	1.1666	5.5000	14.2225	1.1422	1.0700	1.2221	1.2394	1.2567
40	7.4310	1.1666	5.0000	13.5976	1.1359	1.0700	1.2154	1.2342	1.2530
50	6.9412	1.1666	5.0000	13.1078	1.1310	1.0700	1.2101	1.2290	1.2480
60	6.3772	1.1666	5.0000	12.5438	1.1254	1.0700	1.2041	1.2230	1.2418
70	6.3435	1.1666	4.5000	12.0101	1.1201	1.0700	1.1985	1.2177	1.2370
80	6.0233	1.1666	4.5000	11.6899	1.1168	1.0700	1.1949	1.2143	1.2336
90	5.4722	1.1666	4.5000	11.1388	1.1113	1.0700	1.1890	1.2078	1.2265
100	5.1693	1.1666	4.5000	10.8359	1.1083	1.0700	1.1858	1.2042	1.2226
110	4.7961	1.1666	4.0000	9.9627	1.0996	1.0700	1.1765	1.1945	1.2125
120	4.7235	1.1666	4.0000	9.8901	1.0989	1.0700	1.1758	1.1940	1.2122
130	4.4428	1.1666	4.0000	9.6094	1.0960	1.0700	1.1727	1.1906	1.2085
140	4.3285	1.1666	4.0000	9.4951	1.0949	1.0700	1.1715	1.1895	1.2076
150	4.1865	1.1666	4.0000	9.3531	1.0935	1.0700	1.1700	1.1879	1.2057
160	4.0853	1.1666	4.0000	9.2519	1.0925	1.0700	1.1689	1.1869	1.2049
170	4.0051	1.1666	4.0000	9.1717	1.0917	1.0700	1.1681	1.1860	1.2039
180	3.9481	1.1666	4.0000	9.1147	1.0911	1.0700	1.1674	1.1853	1.2031
190	4.2661	1.1666	3.5000	8.9327	1.0893	1.0700	1.1655	1.1843	1.2031
200	4.2419	1.1666	3.5000	8.9085	1.0890	1.0700	1.1652	1.1840	1.2027
210	4.1793	1.1666	3.5000	8.8459	1.0884	1.0700	1.1645	1.1835	1.2024
220	4.0683	1.1666	3.5000	8.7349	1.0873	1.0700	1.1634	1.1821	1.2009
230	3.9805	1.1666	3.5000	8.6471	1.0864	1.0700	1.1624	1.1810	1.1997
240	3.8615	1.1666	3.5000	8.5281	1.0852	1.0700	1.1611	1.1796	1.1980
250	3.7521	1.1666	3.5000	8.4187	1.0841	1.0700	1.1599	1.1782	1.1965
260	3.6511	1.1666	3.5000	8.3177	1.0831	1.0700	1.1589	1.1770	1.1951
270	3.5577	1.1666	3.5000	8.2243	1.0822	1.0700	1.1579	1.1759	1.1939
280	3.4708	1.1666	3.5000	8.1374	1.0813	1.0700	1.1569	1.1748	1.1926
290	3.3900	1.1666	3.5000	8.0566	1.0805	1.0700	1.1561	1.1738	1.1915
300	3.3145	1.1666	3.5000	7.9811	1.0798	1.0700	1.1553	1.1729	1.1905
350	3.2735	1.1666	3.5000	7.9401	1.0794	1.0700	1.1549	1.1724	1.1900
400	3.1484	1.1666	3.5000	7.8150	1.0781	1.0700	1.1535	1.1712	1.1890
450	3.1265	1.1666	3.5000	7.7931	1.0779	1.0700	1.1533	1.1710	1.1887
500	3.0167	1.1666	3.5000	7.6833	1.0768	1.0700	1.1521	1.1698	1.1875
700	2.7734	1.1666	3.5000	7.4400	1.0744	1.0700	1.1496	1.1668	1.1841
> 700	2.7734	1.1666	3.5000	7.4400	1.0744	1.0700	1.1496	1.1668	1.1841

หมายเหตุ

- กรณีค่าจ้างอยู่ระหว่างช่วงของค่าจ้างต้นท่อนที่กำหนด ให้เทียบอัตราส่วนเพื่อหาค่า Factor F
- ถ้าเป็นงานเงินกู้หรือจากแหล่งอื่นซึ่งไม่ต้องชำระภาษีมูลค่าเพิ่ม ให้ใช้ Factor F ในช่อง "รวมในรูป Factor"



ราคาน้ำมัน

ราคาน้ำมันขายปลีกภูมิภาค

ราคาขายปลีก ถกน. และ
ปรับเกณฑ์

การเชื่อมโยงราคาน้ำมัน

หน้าหลัก เกี่ยวกับเรา > นวัตกรรมสัมพันธภาพ > ผลิตภัณฑ์และบริการ > โอกาสทางธุรกิจ > การพัฒนาที่ยั่งยืน > ข่าวสาร > ติดต่อเรา > TH | EN

ค้นหาราคาน้ำมัน: บางรายการ

เมืองนครราชสีมา

พฤษภาคม

2568

ค้นหา

ราคาน้ำมันขายปลีกภูมิภาค ประจำปี พ.ศ. 2568
(รายละเอียดเป็นภาพ/คลิก)

* ราคานี้ไม่รวมภาษีบำรุงท้องที่ (ถ้ามี)

วัน - เวลา	ดีเซล Diesel	แก๊สโซฮอล์ E85 Gasohol E85	แก๊สโซฮอล์ E20 Gasohol E20	แก๊สโซฮอล์ 91 Gasohol 91	แก๊สโซฮอล์ 95 Gasohol 95	เบนซิน 100 Octane	ดีเซลพรีเมียม Diesel Premium	แก๊สโซฮอล์พรีเมียม Gasohol Premium
22-05-2568 05:00	32.21	28.96	30.61	32.45	32.82	41.11	44.23	41.41

ตารางค่าดำเนินการและค่าเสื่อมราคา

ราคาน้ำมันเชื้อเพลิงโซล่า ที่ อำเภอเมือง 32.00 - 32.99 บาท / ลิตร (ราคาเครื่องจักร 2558)

ลำดับ	ลักษณะงาน	หน่วย	ค่าดำเนินการ บาท/หน่วย	ค่าเสื่อมราคา (บาท)		รวมค่างาน (บาท)	
				ปกติ	ฝนชุก	ปกติ	ฝนชุก
1	งานฉาบปูนอุดค่อ						
	ขนาดเบา	ตร.ม.	1.54	0.22	0.28	1.76	1.82
	ขนาดกลาง	ตร.ม.	3.18	0.55	0.69	3.73	3.87
	ขนาดหนัก	ตร.ม.	4.84	0.78	0.98	5.62	5.82
2	งานดินคันทาง						
	ขุด - ขน	ลบ.ม. หลวม	18.69	3.51	4.39	22.20	23.08
	บดทับ	ลบ.ม. แน่น	36.04	10.80	13.50	46.84	49.54
3	งานตัด - ขึ้นรูปคันทาง						
	ดิน - ขุดตัด	ลบ.ม. ปกติ	18.78	3.06	3.83	21.84	22.61
	- ตัก	ลบ.ม. หลวม	6.74	1.70	2.13	8.44	8.87
	หินผุ - ขุดตัด	ลบ.ม. ปกติ	30.11	3.34	4.18	33.45	34.29
	- ตันและตัก	ลบ.ม. หลวม	36.08	5.18	6.48	41.26	42.56
	หินแข็ง - เจาะระเบิด	ลบ.ม. ปกติ	63.77	4.66	5.83	68.43	69.60
	- ตันและตัก	ลบ.ม. หลวม	59.58	19.00	23.75	78.58	83.33
4	งานวัสดุคัดเลือก ลูกกรองพื้นทาง						
	ขุด - ขน	ลบ.ม. หลวม	26.16	6.52	8.15	32.68	34.31
	ผสม (ผสมกับวัสดุอื่นๆ)	ลบ.ม. แน่น	8.46	1.46	1.83	9.92	10.29
	บดทับ	ลบ.ม. แน่น	43.25	12.96	16.20	56.21	59.45
5	งานไหล่ทางลูกรัง ผสม - บดทับ						
	ผสม (ผสมกับวัสดุอื่นๆ)	ลบ.ม. แน่น	15.92	2.75	3.44	18.67	19.36
	บดทับ	ลบ.ม. แน่น	51.48	20.90	26.13	72.38	77.61
6	งานพื้นทาง (หินคลุก)						
	ผสม (Blend)	ลบ.ม. แน่น	20.80	4.20	5.25	25.00	26.05
	บดทับ	ลบ.ม. แน่น	63.17	25.71	32.14	88.88	95.31
7	งานตัดแต่งชั้นบนไค	ลบ.ม. แน่น	6.58	1.66	2.08	8.24	8.66
8	งานขุดรื้อคันทางเดิมแล้วบดทับ						
	ลูกรัง 10 ซม.	ตร.ม.	9.03	2.11	2.64	11.14	11.67
	หินคลุก 10 ซม.	ตร.ม.	11.02	3.38	4.23	14.40	15.25
	ผิว AC 5 ซม.	ตร.ม.	9.81	1.75	2.19	11.56	12.00
9	งานราดยางโพรมิไคต์	ตร.ม.	6.92	0.62	0.78	7.54	7.70
10	งานราดยางแทคไคต์	ตร.ม.	6.41	0.88	1.10	7.29	7.51
11	งานผิวทางแบบบาง						
	ชั้นเดียว (1/2 ")	ตร.ม.	14.94	2.21	2.76	17.15	17.70
	ชั้นเดียว (3/4 ")	ตร.ม.	20.64	3.05	3.81	23.69	24.45
	สองชั้น (3/4 " + 3/8 ")	ตร.ม.	30.69	4.54	5.68	35.23	36.37
	สองชั้น (1 " + 1/2 ")	ตร.ม.	44.95	6.64	8.30	51.59	53.25
12	งานเคลือบหิน ขจัดฝุ่น (Pre - Coat)						
	ชั้นเดียว (1/2 ")	ลบ.ม. หลวม	1.84	0.49	0.61	2.33	2.45
	ชั้นเดียว (3/4 ")	ลบ.ม. หลวม	2.55	0.68	0.85	3.23	3.40
	สองชั้น (3/4 " + 3/8 ")	ลบ.ม. หลวม	3.79	1.00	1.25	4.79	5.04
	สองชั้น (1 " + 1/2 ")	ลบ.ม. หลวม	5.55	1.47	1.84	7.02	7.39

ตารางค่าขนส่งวัสดุก่อสร้าง รถบรรทุก 10 ล้อ และรถลากพ่วง (กรณีน้ำหนักรวมไม่เกิน 47 ตัน)

ภูมิประเทศเป็น ที่ราบ ผิวทางลาดยาง และการจราจรปกติ

ราคาน้ำมันเชื้อเพลิงดีเซล ที่ อำเภอเมือง 32.00 - 32.99 บาท / ลิตร

ระยะ	ค่าบรรทุก	ค่าบรรทุก	ระยะ	ค่าบรรทุก	ค่าบรรทุก	ระยะ	ค่าบรรทุก	ค่าบรรทุก
ขนส่ง			ขนส่ง			ขนส่ง		
กม.	บาท / ตัน	บาท / ลบ.ม.	กม.	บาท / ตัน	บาท / ลบ.ม.	กม.	บาท / ตัน	บาท / ลบ.ม.
1	4.55	6.37	41	66.49	93.09	81	130.77	183.08
2	5.99	8.38	42	68.10	95.34	82	132.36	185.30
3	7.43	10.40	43	69.70	97.58	83	133.98	187.57
4	8.86	12.41	44	71.31	99.84	84	135.57	189.80
5	10.30	14.42	45	72.92	102.09	85	137.20	192.08
6	11.73	16.43	46	74.53	104.34	86	138.80	194.31
7	13.17	18.44	47	76.13	106.59	87	140.39	196.55
8	14.61	20.45	48	77.73	108.83	88	141.99	198.79
9	16.04	22.46	49	79.35	111.08	89	143.60	201.03
10	17.48	24.47	50	80.95	113.33	90	145.24	203.33
11	18.92	26.48	51	82.56	115.59	91	146.85	205.59
12	20.35	28.49	52	84.16	117.83	92	148.42	207.78
13	21.79	30.51	53	85.77	120.07	93	150.03	210.04
14	23.23	32.52	54	87.37	122.32	94	151.64	212.30
15	24.72	34.61	55	88.99	124.58	95	153.26	214.57
16	26.33	36.86	56	90.59	126.82	96	154.88	216.83
17	27.93	39.11	57	92.19	129.07	97	156.46	219.04
18	29.54	41.35	58	93.80	131.32	98	158.09	221.32
19	31.15	43.60	59	95.41	133.57	99	159.67	223.53
20	32.75	45.85	60	97.02	135.83	100	161.30	225.82
21	34.36	48.10	61	98.63	138.08	101	162.88	228.04
22	35.96	50.35	62	100.23	140.32	102	164.52	230.33
23	37.57	52.60	63	101.84	142.57	103	166.11	232.55
24	39.18	54.85	64	103.45	144.83	104	167.70	234.78
25	40.79	57.10	65	105.04	147.06	105	169.34	237.08
26	42.39	59.35	66	106.66	149.33	106	170.94	239.31
27	44.00	61.60	67	108.26	151.57	107	172.54	241.55
28	45.61	63.85	68	109.86	153.81	108	174.13	243.79
29	47.21	66.09	69	111.47	156.06	109	175.73	246.03
30	48.82	68.35	70	113.08	158.31	110	177.34	248.27
31	50.42	70.59	71	114.69	160.57	111	178.94	250.52
32	52.03	72.84	72	116.31	162.83	112	180.55	252.77
33	53.64	75.09	73	117.90	165.06	113	182.15	255.02
34	55.24	77.34	74	119.52	167.33	114	183.76	257.27
35	56.85	79.59	75	121.12	169.57	115	185.38	259.53
36	58.46	81.84	76	122.72	171.81	116	186.99	261.79
37	60.06	84.09	77	124.33	174.06	117	188.61	264.05
38	61.67	86.34	78	125.94	176.31	118	190.23	266.32
39	63.28	88.59	79	127.54	178.56	119	191.85	268.58
40	64.88	90.84	80	129.16	180.82	120	193.40	270.77

บัญชีราคาสถูก่อสร้าง

สำนักงานทางหลวงชนบทที่ ๕ (นครราชสีมา)

กรมทางหลวงชนบท กระทรวงคมนาคม



ลำดับที่	รายการ	หน่วย	ราคาวัสดุต่อหน่วย(บาท)			ท้องที่จังหวัดใกล้เคียง		
			ชัยภูมิ	นครราชสีมา	บุรีรัมย์	สุรินทร์	สพบุรี	ขอนแก่น
๑	ดินถมคันทาง (CBR $\geq$ ๔%)	ลบ.ม.	๑๐ - ๒๐	๒๐ - ๓๐	๑๕ - ๓๐	๑๐	-	-
๒	ทรายถมคันทาง	ลบ.ม.	-	๑๓๕	-	-	-	-
๓	วัสดุคัดเลือก(Selected Material) (CBR $\geq$ ๑๐%)	ลบ.ม.	๑๕ - ๓๐	๒๕ - ๔๕	๒๓ - ๔๖	๑๐ - ๒๐	-	-
๔	วัสดุรองพื้นทางลูกรัง(Soil Aggregate) (CBR $\geq$ ๒๕%)	ลบ.ม.	๒๐ - ๔๐	๔๐ - ๖๐	๓๐ - ๖๐	๒๐ - ๔๐	-	-
๕	วัสดุหินคลุก (CBR $\geq$ ๘๐%)	ลบ.ม.	-	๒๒๒	๓๓๘	๔๔๕	๒๘๐	๑๔๘
๖	ทรายผสมคอนกรีต	ลบ.ม.	-	๑๘๐	๒๐๐	๒๒๐	-	-
๗	หินผสมแอสฟัลท์	ลบ.ม.	-	๓๑๔	๔๑๖	๕๖๓	๒๓๔	๒๘๐
๘	หิน ๓/๔"	ลบ.ม.	-	๓๖๘	๕๐๗	๖๑๖	๒๘๐	๓๓๓
๙	หิน ๑/๒"	ลบ.ม.	-	๔๒๔	๕๘๐	๖๑๖	๒๔๕	๓๑๘
๑๐	หิน ๓/๘"	ลบ.ม.	-	๒๑๓	๓๕๐	๖๐๑	๓๐๐	๑๙๒
๑๑	หินฝุ่น	ลบ.ม.	-	๒๙๖	๓๗๖	๕๑๔	๑๘๔	๒๗๒

หมายเหตุ

- เอกสารแนบนำราคาสถูก่อสร้างเพื่อใช้ประกอบการคำนวณราคากลางงานก่อสร้าง ข้อมูล ณ เดือนมกราคม ๒๕๖๓
- อ้างอิงข้อมูลตามที่สำนันโยบายและยุทธศาสตร์การค้า กระทรวงพาณิชย์ ณ เดือนธันวาคม ๒๕๖๒
- สืบราคาสถูโดยแขวงทางหลวงชนบทในสังกัดสำนักงานทางหลวงชนบทที่ ๕ (นครราชสีมา)
- ราคาที่ต้นอ้างอิงราคาประเมินทุนทรัพย์ที่ดินรอบบัญชี ๒๕๕๙ - ๒๕๖๒ กรมธนารักษ์ กระทรวงการคลัง
- ราคาสถูก่อสร้าง ลำดับที่ ๑ , ๓ และ ๔ ไม่รวมค่าชุด , ค่าขนส่ง และค่าภาษีมูลค่าเพิ่ม
- และลำดับราคาสถูก่อสร้างรายการส่วนที่เหลือเป็นราคา ณ แหล่งผลิต ไม่รวมค่าขนส่ง และค่าภาษีมูลค่าเพิ่ม

สำนักงาน

โทรศัพท์

(นายเวรินทร์ กองพันธ์)
นายช่างโยธาชำนาญงาน
ถนนมิตรภาพ ๑๕-๑๖๖ กม. ๕














โครงการปรับปรุงลงหินคลุกภายในหมู่บ้าน หมู่ที่ 14

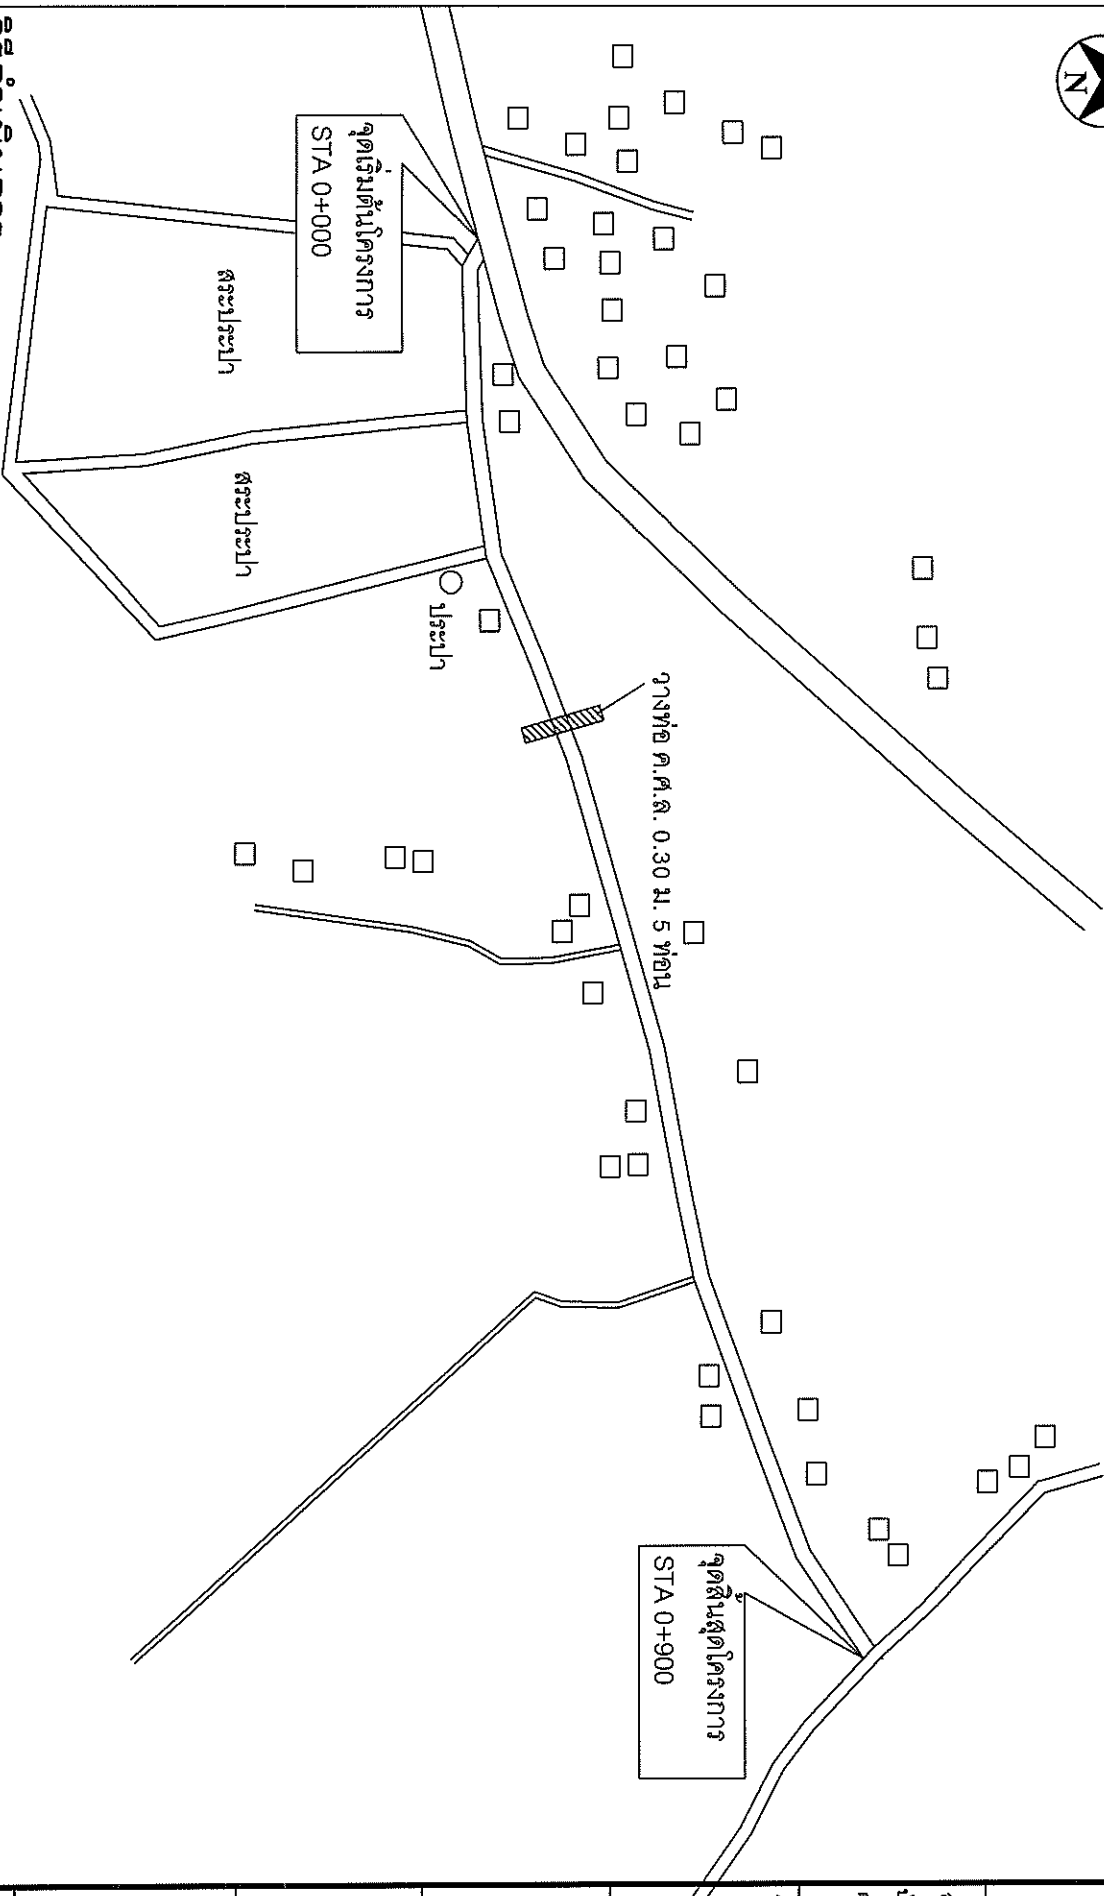

วิธีดำเนินการ

1. ให้ทำการการเตรียมพื้นที่ทำทางเดิมก่อนทำการลงวัสดุ พร้อมการปรับแก้ไขพื้นที่ทางเดิมและตัดพื้นที่ทางเดิมตลอดสายทาง
2. ลงลูกรังเสริมพื้นที่ทาง 3 จุด ทน 0.15 ม. ปริมาตรรวม 186 ลูกบาศก์เมตร
2. ลงหินคลุกตลอดถนน ทน 0.10 ม. ยาวรวม 900 ม. ปริมาตรหินคลุกตลอดถนนไม่น้อยกว่า 360 ลูกบาศก์เมตร
4. วางท่อ ค.ศ.ล. 0.30 ม. 5 ท่อน พร้อมขุดลอกท่อ
5. ป้ายโครงการ 1 ป้าย

โครงการปรับปรุงลงหินคลุกภายในหมู่บ้าน หมู่ที่ 14	
สถานที่ก่อสร้าง	
บ้านโนนสูง ม. 14	
ค. พันธ์ อ. พระทองคำ จ. นครราชสีมา	
ออกแบบ/เขียนแบบ	
นายกลุศล จิมสินธุ์ ผอ. กองช่าง อบต. พันธ์	
ตรวจ	
นางสาวอัญญา อรุณเจริญกิจ รองปลัด อบต. พันธ์	
เห็นชอบ	
นางสาวอัญญา อรุณเจริญกิจ รองปลัด อบต. พันธ์ รักษาการแทน ปลัด อบต. พันธ์	
อนุมัติ	
(นายธนากร เทพพิทักษ์) นายก อบต. พันธ์	
รายละเอียด	
แบบผังแสดงจุดก่อสร้าง	
วันที่ 11/06/2568	SCALE 1:100
แบบเลขที่ /2568	แผ่นที่ 1/3

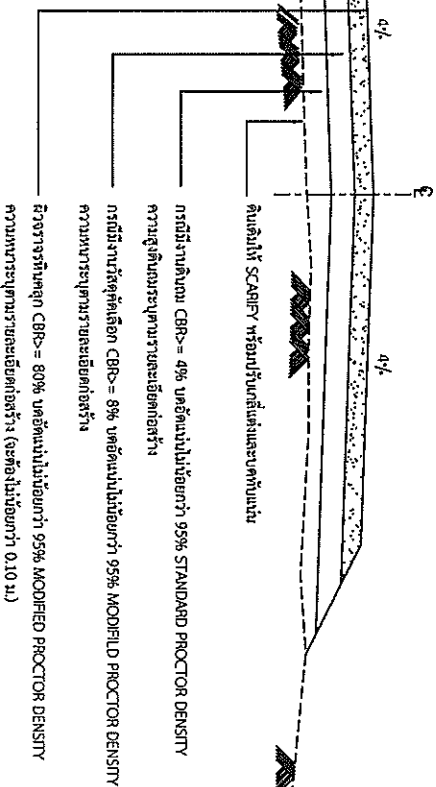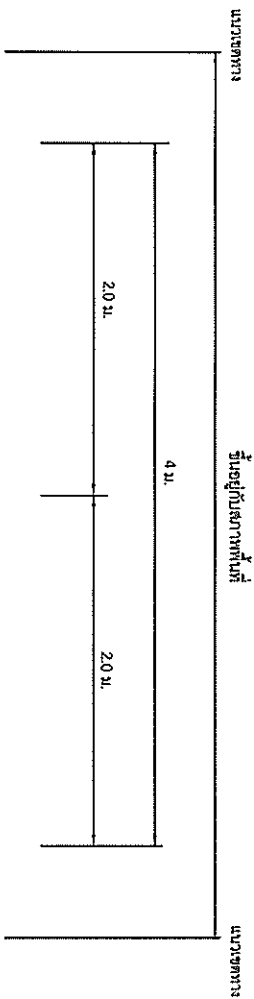

รูปตัดตามขวางถนนหินคลุก
NOT TO SCALE

มทศ. 203 - 2557
มาตรฐานวัสดุพื้นทางหินคลุก

1. ขอบข่าย
วัสดุพื้นทางหินคลุก หมายถึง วัสดุรวมหินไม่ (crushed rock soil aggregate type) สำหรับใช้ในการก่อสร้างถนน โดยก่อสร้างบนชั้นรองพื้นทางหรือชั้นอื่นใดซึ่งผ่านการตรวจสอบแล้ว

2. คุณสมบัติ

- 2.1 ต้องมีขนาดผลสะท้อนอย่างสม่ำเสมอจากใหญ่ไปหาเล็ก มีเม็ดที่แข็งเหนียวไม่หุ
- 2.2 สะอาดปราศจากวัสดุอื่นเจือปน ห้ามนำวัสดุจากพวกขล (shale) มาใช้งาน
- 2.3 มีค่า ซี.บี.อาร์ (C.B.R.) $\geq 80\%$ และบดอัดแน่นไม่น้อยกว่า 95% MODIFIED PROCTOR DENSITY ตามวิธีการทดสอบที่ มทศ.(ท) 501.3
- 2.4 ส่วนละเอียด (fine aggregate) ต้องเป็นวัสดุชนิดและคุณสมบัติเกี่ยวกับความหยาบ (coarse aggregate) หากมีความจำเป็นต้องใช้วัสดุส่วนละเอียดชนิดอื่นเจือปนเพื่อปรับปรุงคุณภาพ ต้องได้รับความเห็นชอบจากกรมทางหลวงชนบท ทั้งนี้เมื่อผสมกันแล้วต้องมีคุณภาพได้ตามมาตรฐานกรมทางหลวงชนบท

รายการประกอบแบบ

1. มีหลักกำหนดเป็นมาตรฐานจากที่ระบุเป็นอย่างอื่น
2. คุณสมบัติของวัสดุและวิธีการก่อสร้าง นอกเหนือจากที่ระบุในแบบ ให้เป็นไปตามมาตรฐานกับก่อสร้าง กรมทางหลวงชนบท (มทศ.) เฉพาะในส่วนที่เกี่ยวข้อง
3. ความหนาของชั้นโครงสร้าง ความกว้างและโครงสร้างและให้กำหนดในแบบก่อสร้างให้เหมาะสมกับปริมาณจราจรและสภาพพื้นที่แต่ละสายทาง
4. ความลาดชันทางใช้ตามตารางและระดับหรือตามที่กำหนดในแบบก่อสร้าง
5. ในกรณีที่มีการจราจรหรือการตัดสูงกว่า 3.00 ม. ใช้ตามแบบตามแบบ ดม-501 (จากที่ลงหรือตัด)

ตารางแนะนำค่าลาดตัดคืนทาง (BACK SLOPE) และลาดถนนคืนทาง (SIDE SLOPE)


ความสูงการตัด หรือ ถนน (เมตร)	ดิน		หิน		หิน	
	ตัด	ถม	ตัด	ถม	ตัด	ถม
0.00 - 3.00	$\geq 2:1$	$\geq 2:1$	$\geq 3:1$	$\geq 3:1$	$\geq 4:1$	$\geq 4:1$

- อัตราส่วนในตารางเป็น แนวราบ - แนวตั้ง

โครงการปรับปรุงถนนหินคลุก ภายในหมู่บ้าน หมู่ที่ 14	
สถานที่ก่อสร้าง บ้านโนนสูง ม.14	
ผู้ทำเรื่อง อ. พระทองคำ อ. นครราชสีมา	
ออกแบบเขียนแบบ	
นายไกรสุธ จิมสันธิยะ ผอ.กองช่าง อบต.ทัพเรือ	
ตรวจ	
นางสาววาไร อรุณเจริญฉาย รองปลัด อบต.ทัพเรือ	
เห็นชอบ	
นางสาววาไร อรุณเจริญฉาย รองปลัด อบต.ทัพเรือ	
อนุมัติ	
(นายธนศักดิ์ เทพพิทักษ์) นายก อบต.ทัพเรือ	
รายละเอียด	
รูปตัดแสดงโครงสร้างถนน	
วันที่ 11/06/2568	SCALE ไม่แสดง
แบบเลขที่ /2568	แผ่นที่ 2/3

รายละเอียดประกอบ แบบแปลนมาตรฐานสำหรับโครงการขององค์การบริหารส่วนตำบล

1. เสา พื้นป้ายทาสีเขียวทั้งสองด้าน ใต้สีน้ำมัน ก่อนทาสีจริงให้ทาสีกันสนิมก่อน 2 ครั้ง
2. ตัวหนังสือสีขาว
3. ขนาดตัวหนังสือกำหนดตามความเหมาะสม ข้อความตามแบบที่กำหนดข้างบน
4. แผ่นเหล็ก ขนาด กว้าง 1.20 เมตร ยาว 2.40 เมตร
5. จัดก่อสร้างป้ายกำหนดตามความเหมาะสม ให้สามารถมองเห็นชัดเจน

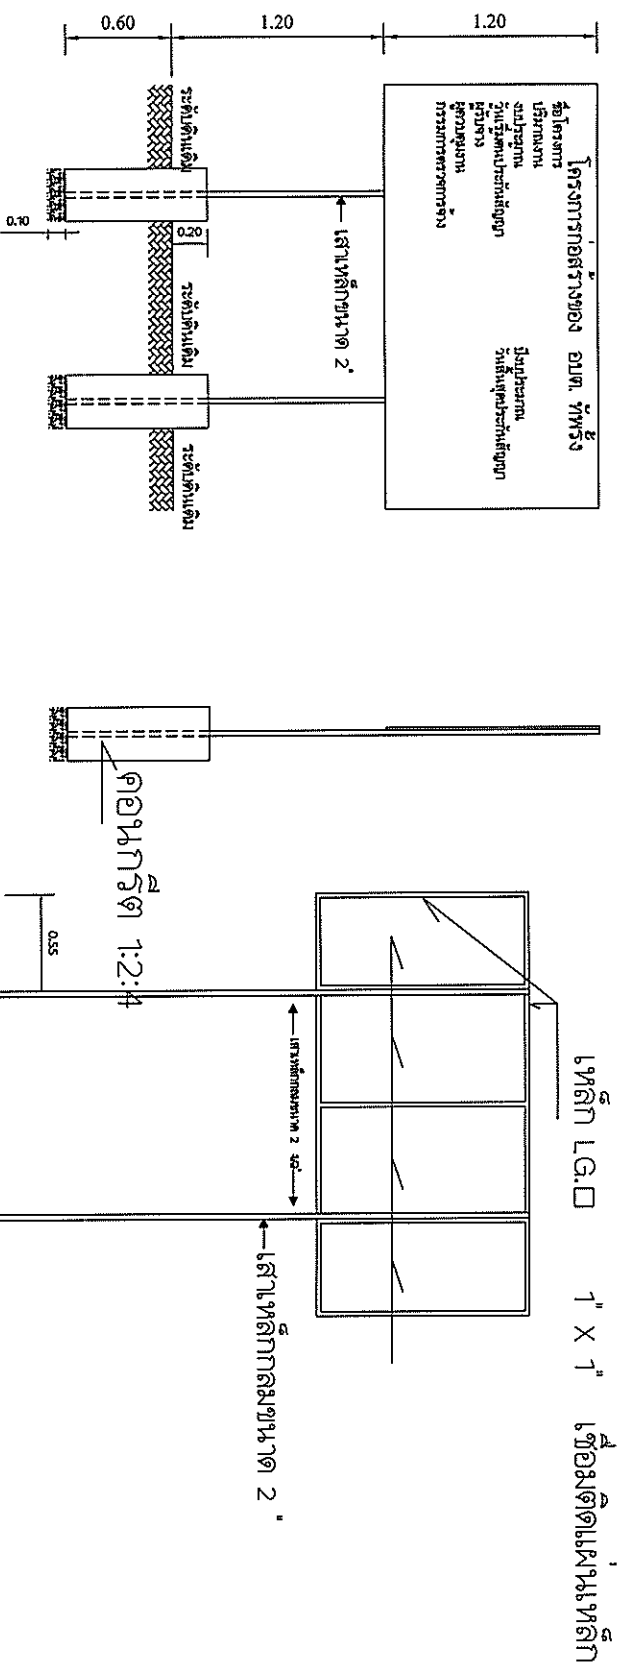

แบบแปลนโครงการ 1:25

รูปด้านข้าง 1:25

รูปด้านหลัง 1:25



รูปแบบแปลน 1:25


