













ตารางแสดงวงเงินงบประมาณที่ได้รับการจัดสรรและราคากลางในงานจ้างก่อสร้าง

๑. ชื่อ โครงการก่อสร้างถนนคันดินพร้อมลูกรังเกรตเอซซีภูมิภาค บ้านตะเคียนงาม หมู่ที่ ๑๓ ตำบลทัพรั้ง อำเภอพระทองคำ จังหวัดนครราชสีมา
๒. หน่วยงานเจ้าของโครงการ กองช่าง องค์การบริหารส่วนตำบลทัพรั้ง
๓. วงเงิน งบประมาณที่ได้รับการจัดสรร ๔๘๑,๐๐๐ บาท (สี่แสนแปดหมื่นหนึ่งพันบาทถ้วน)
๔. ลักษณะงานโดยสังเขป ซอย ๑ เลียบคลองอีสานเขียว ลงดินลูกรังบดอัดแน่น กว้าง ๓.๐๐ เมตร ยาว ๑,๒๐๐ เมตร หนาเฉลี่ย ๐.๒๐ เมตร หรือมีปริมาตรดินลูกรังบดอัดแน่นไม่น้อยกว่า ๗๒๐ ลูกบาศก์เมตร
 ซอย ๒ หน้าศาลาหมู่บ้าน ลงดินลูกรังบดอัดแน่น กว้าง ๓.๐๐ เมตร ยาว ๓๐๐ เมตร หนาเฉลี่ย ๐.๒๐ เมตร หรือมีปริมาตรดินลูกรังบดอัดแน่นไม่น้อยกว่า ๑๘๐ ลูกบาศก์เมตร
 ซอย ๓ บ้านครูเต๋อ ลงดินลูกรังบดอัดแน่น กว้าง ๓.๐๐ เมตร ยาว ๓๐๐ เมตร หนาเฉลี่ย ๐.๒๐ เมตร หรือมีปริมาตรดินลูกรังบดอัดแน่นไม่น้อยกว่า ๑๘๐ ลูกบาศก์เมตร
 ซอย ๔ บ้านยายตุ้ ลงดินลูกรังบดอัดแน่น กว้าง ๓.๐๐ เมตร ยาว ๒๕๐ เมตร หนาเฉลี่ย ๐.๒๐ เมตร หรือมีปริมาตรดินลูกรังบดอัดแน่นไม่น้อยกว่า ๑๕๐ ลูกบาศก์เมตร รวมพื้นที่ผิวจราจรทั้งหมดไม่น้อยกว่า ๕,๕๕๐ ตารางเมตร รายละเอียดตามงบประมาณการงานก่อสร้างและตามแบบแปลนที่องค์การบริหารส่วนตำบลทัพรั้งกำหนด
๕. ราคากลางคำนวณ ณ วันที่ ๑๕ กันยายน ๒๕๖๙
 เป็นเงิน ๔๘๑,๐๐๐ บาท (สี่แสนแปดหมื่นหนึ่งพันบาทถ้วน)
๖. บัญชีประมาณราคากลาง

๖.๑. แบบสรุปราคาค่างานก่อสร้างทาง สะพาน และท่อเหลี่ยม	จำนวน ๑ แผ่น
๖.๒. แบบสรุปราคาค่างานก่อสร้างทาง สะพาน และท่อเหลี่ยม	จำนวน ๑ แผ่น
๖.๓. ราคาวัดุดก่อสร้าง เดือน สิงหาคม ๒๕๖๙	
๗. รายชื่อคณะกรรมการกำหนดราคากลาง

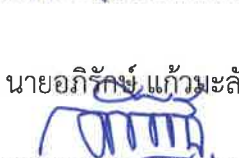๗.๑. นายไกลสุด ฉิมสันเทียะ	ตำแหน่ง ผู้อำนวยการกองช่าง	ประธานกรรมการ
		ทราบ
๗.๒. นายสมประสงค์ ใจแก้ว	ตำแหน่ง นายช่างโยธาชำนาญงาน	กรรมการ
		ทราบ
๗.๓. นายอภิรักษ์ แก้วมะลิ่ง	ตำแหน่ง เจ้าพนักงานธุรการชำนาญงาน	กรรมการและเลขานุการ
		ทราบ

แบบสรุปราคางานก่อสร้างทาง สะพาน และท่อเหลี่ยม

ส่วนราชการ กองช่าง องค์การบริหารส่วนตำบลทัพวัง

ชื่อโครงการ ก่อสร้างถนนคันดินพร้อมลงลูกรังเกรดเอชยูมิ บ้านตะเคียนงาม หมู่ที่ 13

ปริมาณงาน ซอย 1 เลียบคลองอีสานเขียว ลงดินลูกรังบดอัดแน่น กว้าง 3.00 เมตร ยาว 1,200 เมตร หนาเฉลี่ย 0.20 เมตร

หรือมีปริมาตรดินลูกรังบดอัดแน่นไม่น้อยกว่า 720 ลูกบาศก์เมตร ซอย 2 หน้าศาลาหมู่บ้าน ลงดินลูกรังบดอัดแน่น

กว้าง 3.00 เมตร ยาว 100 เมตร หนาเฉลี่ย 0.20 เมตร หรือมีปริมาตรดินลูกรังบดอัดแน่นไม่น้อยกว่า 60 ลูกบาศก์เมตร

ซอย 3 บ้านครูเต๋อ ลงดินลูกรังบดอัดแน่น กว้าง 3.00 เมตร ยาว 300 เมตร หนาเฉลี่ย 0.20 เมตร หรือมีปริมาตร

ดินลูกรังบดอัดแน่นไม่น้อยกว่า 180 ลูกบาศก์เมตร ซอย 4 บ้านยายตุ้ ลงดินลูกรังบดอัดแน่น กว้าง 3.00 เมตร ยาว 250 เมตร

หนาเฉลี่ย 0.20 เมตร หรือมีปริมาตรดินลูกรังบดอัดแน่นไม่น้อยกว่า 150 ลูกบาศก์เมตร รวมพื้นที่ผิวจราจรทั้งหมดไม่น้อยกว่า

5,550 ตารางเมตร รายละเอียดตามแบบองค์การบริหารส่วนตำบลทัพวังกำหนด

สถานที่ตั้งโครงการ บ้านตะเคียนงาม หมู่ที่ 13 ตำบลทัพวัง อำเภอพระทองคำ จังหวัดนครราชสีมา

ประมาณราคากลาง เมื่อวันที่ ๒๕ กันยายน 2569 คัดค้านัดพิเศษ อ.เมือง ลิตระ 40.00 - 40.99 บาท

ตามแบบสรุปราคากลางงานก่อสร้างทาง สะพาน และท่อเหลี่ยม เลขที่ / 2569 จำนวน 1 แผ่น

ลำดับที่	รายการ	ค่างานต้นทุน รวมเป็นเงิน (บาท)	FACTOR F	ค่าก่อสร้างทั้งหมด รวมเป็นเงิน (บาท)	หมายเหตุ
1	หมวด งานทาง	353,099.07	1.3624	481,062.17	- ดอกเบี้ยเงินกู้ 7 % - ภาษี 6 % - เงินล่วงหน้าจ่าย 0 % - เงินประกันผลงานหัก 0 %
สรุป	รวมค่าก่อสร้างเป็นเงินทั้งสิ้น			481,062.17	
	คิดเป็นเงินค่าก่อสร้างเพียง			481,000.00	
					งบประมาณตั้งไว้ 481,000.- บาท
(ตัวอักษร) สีแสดแปดหมื่นหนึ่งพันบาทถ้วน					

(ลงชื่อ)..... ตรวจ

(นายไกลสุด ฉิมสันเทียะ)

ผอ.กองช่าง อบต.ทัพวัง

(ลงชื่อ)..... ประธานกรรมการ

(นายไกลสุด ฉิมสันเทียะ)

(ลงชื่อ)..... เห็นชอบ

(นายมานิช วัฒนสร้อย)

ปลัดองค์การบริหารส่วนตำบลทัพวัง

(ลงชื่อ)..... กรรมการ

(นายสมประสงค์ ใจแก้ว)

(ลงชื่อ)..... อนุมัติ

(นายสมเกียรติ กังครานนท์)

นายกองค์การบริหารส่วนตำบลทัพวัง

(ลงชื่อ)..... กรรมการ

(นายอภิรักษ์ แก้วมะลิ่ง)

แบบสรุปราคางานก่อสร้างทาง สะพาน และท่อเหลี่ยม

โครงการ ก่อสร้างถนนคันดินพร้อมลงลูกรังเกรดเอชียภูมิ บ้านตะเคียนงาม หมู่ที่ 13


ปริมาณงาน ขอย 1 เลียบคลองอีสานเขียว ลงดินลูกรังบดอัดแน่น กว้าง 3.00 เมตร ยาว 1,200 เมตร หนาเฉลี่ย 0.20 เมตร หรือมีปริมาตรดินลูกรังบดอัดแน่นไม่น้อยกว่า 720 ลูกบาศก์เมตร ขอย 2 หน้าศาลาหมู่บ้าน ลงดินลูกรังบดอัดแน่น กว้าง 3.00 เมตร ยาว 100 เมตร หนาเฉลี่ย 0.20 เมตร หรือมีปริมาตรดินลูกรังบดอัดแน่นไม่น้อยกว่า 60 ลูกบาศก์เมตร ขอย 3 บ้านครูเคอ ลงดินลูกรังบดอัดแน่น กว้าง 3.00 เมตร ยาว 300 เมตร หนาเฉลี่ย 0.20 เมตร หรือมีปริมาตรดินลูกรังบดอัดแน่นไม่น้อยกว่า 180 ลูกบาศก์เมตร ขอย 4 บ้านยายตุ้ ลงดินลูกรังบดอัดแน่น กว้าง 3.00 เมตร ยาว 250 เมตร หนาเฉลี่ย 0.20 เมตร หรือมีปริมาตรดินลูกรังบดอัดแน่นไม่น้อยกว่า 150 ลูกบาศก์เมตร รวมพื้นที่ผิวจราจรทั้งหมดไม่น้อยกว่า 5,550 ตารางเมตร

รายละเอียดตามแบบองค์การบริหารส่วนตำบลทัพวังกำหนด

ประมาณราคากลาง เมื่อวันที่ 15 กันยายน 2569 คัดนำมันดิลเซล อ.เมือง ลิตรละ 40.00 - 40.99 บาท

ลำดับ ที่	รายการ	หน่วย	จำนวน	ราคา ต่อหน่วย	ราคาทุน	FN	ราคาต่อหน่วย X FN	ราคากลาง
1	งานดิน							
	1.1 ขุดกลางป่าพร้อมปรับคันทาง	ตร.ม.	5,550.00	1.86	10,323.00	1.3624	2.53	14,064.06
	1.2 เสริมคันดินพร้อมปรับเกลี่ยบดอัดแน่น	ตร.ม.	98.00	137.22	13,447.07	1.3624	186.94	18,320.29
2	งานผิวทาง							
	งานผิวทางลูกรังบดอัดแน่น หนาเฉลี่ย 0.20 ม.	ลบ.ม.	1,110.00	286.67	318,203.70	1.3624	390.56	433,520.72
3	งานท่อกลมคอนกรีตเสริมเหล็ก							
	3.1 ขนาด dia 0.40 ม.	เมตร	-	698.64	-	1.3624	951.83	-
	3.2 ขนาด dia 0.60 ม.	เมตร	10.00	1,112.53	11,125.30	1.3624	1,515.71	15,157.11
4	กำแพงปากท่อสำหรับท่อกลมคอนกรีต 1 - Ø 0.60 ม. (Concrete headwall For R.C.P. 1 - Ø 0.60 ม.)							
	4.1 กำแพงปากท่อสำหรับท่อกลมคอนกรีต	จุด	-	3,882.15	-	1.3624	5,289.04	-
					353,099.07			481,062.17
								481,062.00

คิดเป็นเงินงบประมาณ

(ลงชื่อ).....ผู้ประมาณราคา

(นายสมประสงค์ ใจแก้ว)

นายช่างโยธาชำนาญงาน

บัญชีราคาวัสดุก่อสร้าง

สำนักงานทางหลวงชนบทที่ ๕ (นครราชสีมา)

กรมทางหลวงชนบท กระทรวงคมนาคม



ลำดับที่	รายการ	หน่วย	ราคาวัสดุต่อหน่วย (บาท)				ท้องที่จังหวัดใกล้เคียง		
			ชัยภูมิ	นครราชสีมา	บุรีรัมย์	สุรินทร์	อุบลราชธานี	ขอนแก่น	เพชรบูรณ์
๑	ดินถมคันทาง (CBR $\geq$ ๔%)	ลบ.ม.	๑๐ - ๒๐	๒๐ - ๓๐	๑๕ - ๓๐	๓๐	-	-	-
๒	ทรายถมคันทาง	ลบ.ม.	-	๑๓๕	-	-	-	-	-
๓	วัสดุคัดเลือก (Selected Material) (CBR $\geq$ ๑๐%)	ลบ.ม.	๑๕ - ๓๐	๒๕ - ๔๕	๒๓ - ๔๖	๑๐ - ๒๐	-	-	-
๔	วัสดุรองพื้นทางลูกรัง (Soil Aggregate) (CBR $\geq$ ๒๕%)	ลบ.ม.	๒๐ - ๔๐	๔๐ - ๖๐	๓๐ - ๖๐	๒๐ - ๔๐	-	-	-
๕	วัสดุหินคลุก (CBR $\geq$ ๔๐%)	ลบ.ม.	-	๒๒๖	๓๓๘	๔๔๕	๒๔๐	๑๘๘	๒๐๐
๖	ทรายผสมคอนกรีต	ลบ.ม.	-	๑๕๐	๒๐๐	๒๒๖	-	-	-
๗	หินผสมแอสฟัลท์	ลบ.ม.	-	๓๑๔	๔๑๖	๕๖๓	๒๓๔	๒๘๐	๒๓๖
๘	หิน ๗/๕"	ลบ.ม.	-	๓๖๘	๕๐๗	๖๑๖	๒๔๐	๓๓๓	๒๘๐
๙	หิน ๑/๒"	ลบ.ม.	-	๔๒๕	๕๔๐	๖๓๖	๒๔๕	๓๓๘	๒๘๐
๑๐	หิน ๓/๔"	ลบ.ม.	-	๒๓๓	๓๕๐	๖๐๑	๓๐๐	๑๘๖	๒๐๐
๑๑	หินฝุ่น	ลบ.ม.	-	๒๔๖	๓๗๖	๕๑๔	๑๘๔	๒๗๖	๒๐๐

หมายเหตุ

- เอกสารแนะนำราคาวัสดุก่อสร้างเพื่อให้ทราบการคำนวณราคากลางงานก่อสร้าง ๒๕๖๓
- อ้างอิงข้อมูลตามที่สำนักงานโยธาและชุมชนศาสตร์การคำนวณ ๒๕๖๒
- สืบราคาวัสดุโดยหน่วยงานทางหลวงชนบทในสังกัดสำนักงานทางหลวงชนบทที่ ๕ (นครราชสีมา)
- ราคาที่สืบอ้างอิงราคากลางประเมินทุนทรัพย์ที่ประกอบบัญชี ๒๕๕๔ - ๒๕๖๒ กรมธนารักษ์ กระทรวงการคลัง
- ราคาวัสดุก่อสร้าง ๑, ๓ และ ๔ ไม่รวมค่าชุด, ค่าขนส่ง และค่าภาษีมูลค่าเพิ่ม
- และลำดับราคาวัสดุก่อสร้างรายการส่วนที่เหลือเป็นราคา ณ แหล่งผลิต ไม่รวมค่าขนส่ง และค่าภาษีมูลค่าเพิ่ม

ท่านนายก
 ๑ ก.วิ.พ.
 (นายอรรถวิทย์ กองพันธ์)
 นายช่างโยธาชำนาญงาน
 แผนกช่าง ๒๐-๒๗๔ ค.ร.

ระยะเวลา สิงหาคม 2569

สำนักงานพาณิชย์จังหวัดนครราชสีมา กระทรวงพาณิชย์

หมายเหตุ : ผู้ใช้หน้าที่ใช้ราคาต้องเข้ามาคิดตามราคาและประกาศอย่างชัดเจน เนื่องจากอาจมีการปรับปรุงราคาที่ไม่เผยแพร่แล้ว ราคาวัสดุก่อสร้างจังหวัดนครราชสีมา (ราคาเงินสด ไม่รวมค่าขนส่ง)

วันที่ดาวน์โหลดไฟล์ 14 กันยายน 2569 13:49:57น.

รหัส	ชื่อหมวดสินค้า	รหัส	รายการ	หน่วย	สิงหาคม
01	วัสดุทนล่อกับที่	0101010100100000	คอนกรีตผสมเสร็จรูปลูกบาศก์ 180 กก./ตร.ม. และรูปทรงกรวย 140กก./ตร.ม. คราซีแพค	ลบ.ม.	2,775.70
01	วัสดุทนล่อกับที่	0101010100200000	คอนกรีตผสมเสร็จรูปลูกบาศก์ 210 กก./ตร.ม. และรูปทรงกรวย 180 กก./ตร.ม. คราซีแพค	ลบ.ม.	2,831.78
01	วัสดุทนล่อกับที่	0101010100300000	คอนกรีตผสมเสร็จรูปลูกบาศก์ 240 กก./ตร.ม. และรูปทรงกรวย 210 กก./ตร.ม. คราซีแพค	ลบ.ม.	2,887.85
01	วัสดุทนล่อกับที่	0101010100400000	คอนกรีตผสมเสร็จรูปลูกบาศก์ 280 กก./ตร.ม. และรูปทรงกรวย 240 กก./ตร.ม. คราซีแพค	ลบ.ม.	2,943.93
02	วัสดุท่อ	0201010100100000	คอนกรีตล่อกับท่อขนาด 19 x 39 x 7 ซม.	กอน	7.00
02	วัสดุท่อ	0201010101200000	คอนกรีตล่อกับท่อขนาด 19 x 39 x 7 ซม.	กอน	30.00
02	วัสดุท่อ	0206010100100000	อิฐโปร่ง ชนิดรู 2 รู ขนาด 7x 16 x 3 ซม.	กอน	1.80
03	ชิ้นส่วนโครงสร้างสำเร็จรูป	0305010100300000	เสาหัวคอนกรีตเสริมเหล็ก แบบสี่เหลี่ยม ขนาด 4" x 4" ยาว 2.50 ม.	ทอน	275.00
03	ชิ้นส่วนโครงสร้างสำเร็จรูป	0305010100400000	เสาหัวคอนกรีตเสริมเหล็ก แบบสี่เหลี่ยม ขนาด 4" x 4" ยาว 3.00 ม.	ทอน	330.00
04	วัสดุชิ้นส่วนหน้าตัดรูปต่างๆ	040101010101500000	เหล็กเส้นกลมผิวเรียบ SR.24 มอก. 20-2559 ขนาดเส้นผ่านศูนย์กลาง 6 มม. ยาว 10 เมตร	ตัน	18,733.69
04	วัสดุชิ้นส่วนหน้าตัดรูปต่างๆ	0401010101600000	เหล็กเส้นกลมผิวเรียบ SR.24 มอก. 20-2559 ขนาดเส้นผ่านศูนย์กลาง 9 มม. ยาว 10 เมตร	ตัน	17,979.89
04	วัสดุชิ้นส่วนหน้าตัดรูปต่างๆ	0401010101700000	เหล็กเส้นกลมผิวเรียบ SR.24 มอก. 20-2559 ขนาดเส้นผ่านศูนย์กลาง 12 มม. ยาว 10 เมตร	ตัน	19,470.41
04	วัสดุชิ้นส่วนหน้าตัดรูปต่างๆ	0401010101800000	เหล็กเส้นกลมผิวเรียบ SR.24 มอก. 20-2559 ขนาดเส้นผ่านศูนย์กลาง 15 มม. ยาว 10 เมตร	ตัน	19,203.69
04	วัสดุชิ้นส่วนหน้าตัดรูปต่างๆ	0401010101900000	เหล็กเส้นกลมผิวเรียบ SR.24 มอก. 20-2559 ขนาดเส้นผ่านศูนย์กลาง 19 มม. ยาว 10 เมตร	ตัน	19,103.04
04	วัสดุชิ้นส่วนหน้าตัดรูปต่างๆ	0401020203000000	เหล็กเส้นกลมผิวเรียบ SD.40 มอก. 24-2559 ขนาดเส้นผ่านศูนย์กลาง 12 มม. ยาว 10 เมตร	ตัน	18,207.46
04	วัสดุชิ้นส่วนหน้าตัดรูปต่างๆ	0401020203100000	เหล็กเส้นกลมผิวเรียบ SD.40 มอก. 24-2559 ขนาดเส้นผ่านศูนย์กลาง 16 มม. ยาว 10 เมตร	ตัน	18,004.57
04	วัสดุชิ้นส่วนหน้าตัดรูปต่างๆ	0401020203200000	เหล็กเส้นกลมผิวเรียบ SD.40 มอก. 24-2559 ขนาดเส้นผ่านศูนย์กลาง 20 มม. ยาว 10 เมตร	ตัน	18,172.38
05	วัสดุท่อ	0512020102000000	ท่อระบายน้ำคอนกรีตเสริมเหล็ก ปากสี่ทาง ขึ้น 3 ยาว 1 เมตร ศก. 0.40 ม.	ทอน	401.87
05	วัสดุท่อ	0512020102100000	ท่อระบายน้ำคอนกรีตเสริมเหล็ก ปากสี่ทาง ขึ้น 3 ยาว 1 เมตร ศก. 0.80 ม.	ทอน	575.44
05	วัสดุท่อ	0512020102200000	ท่อระบายน้ำคอนกรีตเสริมเหล็ก ปากสี่ทาง ขึ้น 3 ยาว 1 เมตร ศก. 1.00 ม.	ทอน	920.56
05	วัสดุท่อ	0512020102300000	ท่อระบายน้ำคอนกรีตเสริมเหล็ก ปากสี่ทาง ขึ้น 3 ยาว 1 เมตร ศก. 1.20 ม.	ทอน	1,588.79
05	วัสดุท่อ	0512020102400000	ท่อระบายน้ำคอนกรีตเสริมเหล็ก ปากสี่ทาง ขึ้น 3 ยาว 1 เมตร ศก. 1.50 ม.	ทอน	2,728.97
05	วัสดุท่อ	0512020102500000	ท่อระบายน้ำคอนกรีตเสริมเหล็ก ปากสี่ทาง ขึ้น 3 ยาว 1 เมตร ศก. 1.80 ม.	ทอน	1,028.04

โครงการก่อสร้างถนนคันดินพร้อมรางระบายน้ำ บ้านตะเคียนงาม หมู่ที่ 13

งานท่อกลมคอนกรีตเสริมเหล็ก Ø 0.60 ม. ชั้น 3 (R.C. Pipe Culvert Dia. 0.60 m. CLASS 3)

ขุดดิน	2.01 ลบ.ม. @	23.34	(ดินถมหลังท่อสูง 0.30 ม.)		
ค่าท่อ Ø 0.60 ม. ชั้น 3				=	46.97 บาท/ม.
ค่าขนส่ง				=	579.44 บาท/ม.
ค่าวางและกลบกลับ				=	59.63 บาท/ม.
ค่าคอนกรีตหยาบ 1 : 3 : 5 หนา	0.05 ม.	0.030	@	=	60.74 บาท/ม.
ค่าทรายหยาบบดอัดแน่น หนา	0.05 ม.	0.030	@	=	20.75 บาท/ม.
ค่าใช้จ่ายรวม				=	1,112.53 บาท/ม.
ค่างานต้นทุน				=	1,112.53 บาท/ม.

หมายเหตุ

ค่าขนส่งท่อคิดจากการขนโดยรถบรรทุก 10 ล้อ เพียงละ 13 ต้น

ค่าขนส่งท่อขึ้น - ลง คิดเพียงละ 300 บาท

= 1,431.00 บาท/เที่ยว

ค่าขนส่ง 30.00 กม.= 87.00 x 13+300

ค่าขนส่งเฉลี่ย = 1,431.00 / 24 = 59.63 บาท/ม.

ชื่อโครงการ งานดินถม	โครงการก่อสร้างถนนคันดินพร้อมลงลูกรังเกรดเอชียภูมิ บ้านตะเคียนงาม หมู่ที่ 13 ตำบลทัพรั้ง อำเภอพระทองคำ จังหวัดนครราชสีมา				
	คิคน้ำมันดีเซล อ.เมือง ลิตรละ 40.00-40.99 บาท				
ค่าวัสดุที่แหล่ง		ลบ.ม.ละ	=	201	
ค่าดำเนินการและค่าเสื่อมราคาขุดขน		ลบ.ม.ละ	=	24.142	
ค่าขนส่งระยะทาง.	1 กม.	ลบ.ม.ละ	=	11.913	รถบรรทุก 10 ล้อ
รวมราคาวัสดุถึงหน้างาน (1+2+3)		ลบ.ม.ละ	=	56.054	
อัตราส่วนค่ายุบตัวเมื่อบดทับ	(1+2+3)x 1.5	ลบ.ม.ละ	=	84.0755	
ค่าดำเนินการและค่าเสื่อมราคาบดทับ		ลบ.ม.ละ	=	53.146	
รวมค่างานต้นทุน		ลบ.ม.ละ	=	137.215	
		คิดราคาเพียง		137.22 บาท	
วัสดุคัดเลือก , ลูกรังรองพื้นทาง	คิคน้ำมันดีเซล อ.เมือง ลิตรละ 40.00-40.99 บาท				
ค่าวัสดุที่แหล่ง		ลบ.ม.ละ	=	401	
ค่าดำเนินการและค่าเสื่อมราคาขุดขน		ลบ.ม.ละ	=	34.52	
ค่าขนส่งระยะทาง	30 กม.	ลบ.ม.ละ	=	76.983	(รถบรรทุก10ล้อ+พ่วง)
รวมราคาวัสดุถึงหน้างาน (1+2+3)		ลบ.ม.ละ	=	151.484	
อัตราส่วนค่ายุบตัวเมื่อบดทับ	(1+2+3)x 1.5	ลบ.ม.ละ	=	227.225	
ค่าดำเนินการและค่าเสื่อมราคาบดทับ		ลบ.ม.ละ	=	59.456	
รวมค่างานต้นทุน		ลบ.ม.ละ	=	286.67	

ตารางค่าขนส่งวัสดุก่อสร้าง รถบรรทุก 10 ล้อ และรถลากพ่วง (กรณีน้ำหนักรวมไม่เกิน 47 ตัน)

ภูมิประเทศเป็น ที่ราบ ผิวทางลาดยาง และการจราจรปกติ

ราคาน้ำมันดีเซล ที่ อำเภอเมือง 40.00 - 40.99 บาท / ลิตร

ระยะ ขนส่ง กม.	ค่าบรรทุก บาท / ตัน	ค่าบรรทุก บาท / ลบ.ม.	ระยะ ขนส่ง กม.	ค่าบรรทุก บาท / ตัน	ค่าบรรทุก บาท / ลบ.ม.	ระยะ ขนส่ง กม.	ค่าบรรทุก บาท / ตัน	ค่าบรรทุก บาท / ลบ.ม.
1	4.76	6.66	41	74.92	104.89	81	147.43	206.40
2	6.40	8.96	42	76.74	107.43	82	149.22	208.91
3	8.04	11.26	43	78.54	109.96	83	151.05	211.46
4	9.68	13.56	44	80.36	112.50	84	152.84	213.98
5	11.32	15.85	45	82.17	115.04	85	154.68	216.55
6	12.97	18.16	46	83.99	117.58	86	156.48	219.07
7	14.61	20.46	47	85.80	120.12	87	158.28	221.59
8	16.25	22.75	48	87.60	122.64	88	160.09	224.12
9	17.90	25.05	49	89.42	125.19	89	161.89	226.65
10	19.54	27.35	50	91.23	127.72	90	163.74	229.24
11	21.18	29.65	51	93.05	130.27	91	165.56	231.78
12	22.82	31.95	52	94.85	132.79	92	167.33	234.27
13	24.46	34.25	53	96.66	135.33	93	169.15	236.81
14	26.11	36.55	54	98.48	137.87	94	170.97	239.36
15	27.80	38.93	55	100.29	140.41	95	172.79	241.91
16	29.62	41.46	56	102.10	142.94	96	174.62	244.47
17	31.43	44.00	57	103.91	145.47	97	176.40	246.97
18	33.24	46.54	58	105.72	148.01	98	178.23	249.53
19	35.05	49.07	59	107.54	150.56	99	180.02	252.03
20	36.86	51.61	60	109.36	153.10	100	181.86	254.60
21	38.68	54.15	61	111.17	155.63	101	183.65	257.11
22	40.49	56.68	62	112.98	158.17	102	185.49	259.69
23	42.30	59.22	63	114.79	160.71	103	187.29	262.20
24	44.11	61.76	64	116.61	163.25	104	189.08	264.72
25	45.93	64.30	65	118.41	165.77	105	190.93	267.30
26	47.74	66.83	66	120.23	168.32	106	192.73	269.82
27	49.55	69.37	67	122.04	170.85	107	194.53	272.35
28	51.36	71.91	68	123.85	173.38	108	196.34	274.87
29	53.17	74.44	69	125.66	175.92	109	198.14	277.40
30	54.99	76.98	70	127.47	178.46	110	199.95	279.93
31	56.80	79.52	71	129.29	181.01	111	201.76	282.47
32	58.61	82.05	72	131.11	183.55	112	203.57	285.00
33	60.42	84.59	73	132.91	186.07	113	205.39	287.54
34	62.23	87.13	74	134.74	188.63	114	207.20	290.08
35	64.04	89.66	75	136.54	191.16	115	209.02	292.63
36	65.86	92.21	76	138.35	193.69	116	210.84	295.18
37	67.67	94.74	77	140.16	196.22	117	212.66	297.73
38	69.48	97.27	78	141.97	198.76	118	214.49	300.28
39	71.30	99.82	79	143.79	201.30	119	216.31	302.84
40	73.11	102.35	80	145.61	203.85	120	218.08	305.31

ตารางค่าขนส่งวัสดุก่อสร้าง รถบรรทุก 10 ล้อ และรถลากพ่วง (กรณีน้ำหนักรวมไม่เกิน 47 ตัน)

ภูมิประเทศเป็น ที่ราบ ผิวทางลาดยาง และการจราจรปกติ

ราคาน้ำมันดีเซล ที่ อำเภอเมือง 40.00 - 40.99 บาท / ลิตร

ระยะ ขนส่ง กม.	ค่าบรรทุก บาท / ตัน	ค่าบรรทุก บาท / ลบ.ม.	ระยะ ขนส่ง กม.	ค่าบรรทุก บาท / ตัน	ค่าบรรทุก บาท / ลบ.ม.	ระยะ ขนส่ง กม.	ค่าบรรทุก บาท / ตัน	ค่าบรรทุก บาท / ลบ.ม.
121	219.91	307.87	148	268.82	376.35	175	317.78	444.89
122	221.74	310.43	149	270.72	379.00	176	319.61	447.46
123	223.50	312.91	150	272.51	381.52	177	321.45	450.03
124	225.34	315.48	151	274.31	384.04	178	323.29	452.60
125	227.18	318.05	152	276.12	386.56	179	324.99	454.98
126	228.95	320.53	153	277.92	389.08	180	326.83	457.56
127	230.79	323.11	154	279.72	391.61	181	328.67	460.13
128	232.64	325.69	155	281.53	394.14	182	330.51	462.72
129	234.41	328.17	156	283.33	396.66	183	332.36	465.30
130	236.26	330.76	157	285.14	399.19	184	334.06	467.68
131	238.04	333.25	158	286.95	401.73	185	335.90	470.27
132	239.81	335.74	159	288.76	404.26	186	337.75	472.86
133	241.67	338.34	160	290.57	406.80	187	339.61	475.45
134	243.45	340.83	161	292.38	409.33	188	341.31	477.83
135	245.31	343.43	162	294.19	411.87	189	343.16	480.42
136	247.09	345.92	163	296.01	414.41	190	345.02	483.02
137	248.96	348.54	164	297.83	416.96	191	346.87	485.62
138	250.74	351.03	165	299.64	419.50	192	348.57	488.00
139	252.52	353.53	166	301.46	422.05	193	350.43	490.61
140	254.31	356.03	167	303.29	424.60	194	352.30	493.22
141	256.18	358.66	168	305.11	427.15	195	354.00	495.60
142	257.97	361.16	169	306.93	429.71	196	355.86	498.21
143	259.76	363.67	170	308.76	432.26	197	357.73	500.82
144	261.64	366.30	171	310.59	434.82	198	359.43	503.20
145	263.44	368.81	172	312.42	437.38	199	361.30	505.82
146	265.23	371.32	173	314.11	439.76	200	363.17	508.44
147	267.02	373.83	174	315.95	442.32	201- 1.81 2.54		
						1000	ต่อ กม.	ต่อ กม.
						@		

- ระยะขนส่งตั้งแต่ 201 กม.ถึง 1000 กม. ค่าขนส่งคิดเป็นกม.ละ

1.81 บาท/ตัน

2.54 บาท/ลบ.ม.

- การคิดค่าขนส่งใช้ระยะทางขนส่งคูณด้วยอัตราค่าขนส่งต่อตัน หรือต่อลบ.ม.

- อัตราน้ำมันเชื้อเพลิงเฉลี่ย

40.50 บาท/ลิตร

ตาราง Factor F งานก่อสร้างทาง

อัตราเงินค่าจ้างล่วงหน้า

0 %

อัตราดอกเบี้ยเงินกู้

6 % ต่อปี

อัตราเงินประกันผลงาน

0 %

อัตราค่าภาษีมูลค่าเพิ่ม (VAT)

7 %

ค่างาน (ทุน) (ล้านบาท)	รวมในรูป Factor	Factor F	Factor F ผนวก 1	Factor F ผนวก 2
≤ 5	1.2733	1.3624	1.3821	1.4018
10	1.2258	1.3116	1.3319	1.3522
20	1.1713	1.2532	1.2715	1.2897
30	1.1405	1.2203	1.2367	1.2531
40	1.1343	1.2137	1.2316	1.2495
50	1.1294	1.2084	1.2264	1.2445
60	1.1237	1.2023	1.2203	1.2382
70	1.1184	1.1966	1.2150	1.2334
80	1.1152	1.1932	1.2117	1.2301
90	1.1097	1.1873	1.2052	1.2230
100	1.1066	1.1840	1.2015	1.2190
110	1.0979	1.1747	1.1918	1.2089
120	1.0972	1.1740	1.1913	1.2086
130	1.0944	1.1710	1.1880	1.2050
140	1.0932	1.1697	1.1868	1.2040
150	1.0918	1.1682	1.1852	1.2021
160	1.0908	1.1671	1.1842	1.2013
170	1.0900	1.1663	1.1833	1.2003
180	1.0894	1.1656	1.1825	1.1995
190	1.0875	1.1636	1.1815	1.1994
200	1.0874	1.1635	1.1814	1.1992
210	1.0867	1.1627	1.1808	1.1988
220	1.0856	1.1615	1.1794	1.1973
230	1.0848	1.1607	1.1784	1.1962
240	1.0836	1.1594	1.1770	1.1945
250	1.0825	1.1582	1.1756	1.1930
260	1.0815	1.1572	1.1744	1.1916
270	1.0805	1.1561	1.1732	1.1903
280	1.0797	1.1552	1.1722	1.1891
290	1.0789	1.1544	1.1712	1.1880
300	1.0781	1.1535	1.1702	1.1869
350	1.0777	1.1531	1.1697	1.1864
400	1.0764	1.1517	1.1685	1.1854
450	1.0762	1.1515	1.1683	1.1851
500	1.0751	1.1503	1.1671	1.1839
≥ 700	1.0727	1.1477	1.1641	1.1805

หมายเหตุ 1. กรณีค่างานอยู่ระหว่างช่วงของค่างานต้นทันทที่กำหนด ให้เทียบอัตราส่วนเพื่อหาค่า Factor F

2. ถ้าเป็นงานเงินกู้หรือจากแหล่งอื่นซึ่งไม่ต้องชำระภาษีมูลค่าเพิ่ม ให้ใช้ Factor F ในช่อง "รวมในรูป Factor"

สิ่งที่ส่งมาด้วยตามหนังสือกรมบัญชีกลาง ด่วนที่สุด ที่ กค 0433.2/ว 481 ลงวันที่ 26 มิถุนายน 2569

บดลูกทรงนาคมณเฑเกวทพรพย J2P+3+577 ตามล กษชาด อาเคอ เนนลสา พยดุม 36130 ลง 15.3999724, 102.0190644 - Google Maps



โครงการก่อสร้างถนนคันดินพร้อมลงลูกทรงนาคมณเฑเกวทพรพย บ้านตะเคียนงาม หมู่ที่ 13



ข้อมูลแผนที่ ©2026 ข้อมูลแผนที่ ©2026 Google 2 กม.

โครงการก่อสร้างถนนคันดินพร้อมลงสู่เกรตเอเชียภูมิ บ้านตะเคียนงาม หมู่ที่ 13

ราคาน้ำมัน

- [ราคาน้ำมันขายปลีกภูมิภาค](#)
- [ราคาขายปลีก กทม. และปริมณฑล](#)
- [การเชื่อมโยงราคาน้ำมัน](#)

ค้นหาสถานี:

เมืองหรือราคา

กิโลเมตร

2569

ค้นหา

ราคาน้ำมันขายปลีกภูมิภาค ประจำปี พ.ศ. 2569
(หน่วยต่อลิตร บาท/ลิตร)

* ราคาเป็นราคาขายปลีกสุทธิ (ภาษี)

วัน - เวลา	 B20	 Diesel	 E20	 91	 95	 เบนซิน	 95	 X	 X
09-09-2569 05:00	36.11	40.11	34.36	38.99	39.36	48.35	48.06	50.32	50.06
02-09-2569 05:00	34.41	39.41	33.56	38.19	38.56	47.55	48.06	50.32	50.06

ด่วนที่สุด

ที่ กค ๐๔๓๓.๒/ว ๕๗๕



กรมบัญชีกลาง

ถนนพระรามที่ ๖ กทม. ๑๐๔๐๐

๒๖ มิถุนายน ๒๕๖๔

เรื่อง ตารางค่าดำเนินการและค่าเสื่อมราคา งานก่อสร้างทาง สะพาน และท่อเหลี่ยม

เรียน ปลัดกระทรวง อธิบดี อธิการบดี เลขาธิการ ผู้อำนวยการ ผู้บัญชาการ ผู้ว่าราชการจังหวัด ผู้ว่าราชการกรุงเทพมหานคร ผู้ว่าการ หัวหน้ารัฐวิสาหกิจ ผู้บริหารท้องถิ่น และหัวหน้าหน่วยงานอื่นของรัฐ

สิ่งที่ส่งมาด้วย ตารางค่าดำเนินการและค่าเสื่อมราคา งานก่อสร้างทาง สะพาน และท่อเหลี่ยม

ตามประกาศคณะกรรมการราคากลางและขึ้นทะเบียนผู้ประกอบการ เรื่อง หลักเกณฑ์และวิธีการกำหนดราคากลางงานก่อสร้าง ลงวันที่ ๑๙ พฤษภาคม ๒๕๖๔ ได้กำหนดแนวทางและวิธีปฏิบัติเกี่ยวกับการคำนวณราคากลางงานก่อสร้าง หลักเกณฑ์การคำนวณราคากลางงานก่อสร้างอาคาร หลักเกณฑ์การคำนวณราคากลางงานก่อสร้างทาง สะพาน และท่อเหลี่ยม และหลักเกณฑ์การคำนวณราคากลางงานก่อสร้างชลประทาน โดยมีผลใช้บังคับตั้งแต่วันที่ ๙ มิถุนายน ๒๕๖๔ ซึ่งแนวทางและวิธีปฏิบัติเกี่ยวกับการคำนวณราคากลางงานก่อสร้าง ข้อ ๑๑ วรรคสอง กำหนดให้กรมบัญชีกลางร่วมกับหน่วยงานที่เกี่ยวข้องปรับปรุงตารางค่าขนส่งวัสดุก่อสร้าง ค่าดำเนินการและค่าเสื่อมราคาเครื่องจักร อัตราราคางานดิน อัตราราคางานปรับปรุงฐานรากและงานระเบิดหิน รวมทั้งรายละเอียดประกอบการคำนวณราคากลางงานก่อสร้างอื่นใดให้สอดคล้องตามราคาร้าน้ำมัน สภาพการณ์ทางด้านเศรษฐกิจ หรือเทคโนโลยีด้านการก่อสร้างที่เปลี่ยนแปลงไป และแจ้งเวียนให้หน่วยงานของรัฐทราบและถือปฏิบัติ โดยความเห็นชอบของคณะกรรมการราคากลางและขึ้นทะเบียนผู้ประกอบการ นั้น

กรมบัญชีกลาง โดยได้รับความเห็นชอบจากคณะกรรมการราคากลางและขึ้นทะเบียนผู้ประกอบการให้ยกเลิกตารางค่าดำเนินการและค่าเสื่อมราคา งานก่อสร้างทาง สะพาน และท่อเหลี่ยมของหลักเกณฑ์การคำนวณงานก่อสร้างทาง สะพาน และท่อเหลี่ยม ตามประกาศคณะกรรมการราคากลางและขึ้นทะเบียนผู้ประกอบการ เรื่อง หลักเกณฑ์และวิธีการกำหนดราคากลางงานก่อสร้าง ลงวันที่ ๑๙ พฤษภาคม ๒๕๖๔ และกำหนดให้หน่วยงานของรัฐใช้ตารางค่าดำเนินการและค่าเสื่อมราคา งานก่อสร้างทาง สะพาน และท่อเหลี่ยม ในการคำนวณราคากลางงานก่อสร้าง รายละเอียดปรากฏตามสิ่งที่ส่งมาด้วย ทั้งนี้ หน่วยงานของรัฐสามารถดาวน์โหลดรายละเอียดตารางค่าดำเนินการและค่าเสื่อมราคา งานก่อสร้างทาง สะพาน และท่อเหลี่ยม ได้ทางเว็บไซต์ www.gprocurement.go.th ในหัวข้อ “หนังสือเวียนกรมบัญชีกลาง (ใหม่)”

จึงเรียนมาเพื่อโปรดทราบ และแจ้งให้หน่วยงานในสังกัดและเจ้าหน้าที่ที่เกี่ยวข้องถือปฏิบัติต่อไป

ขอแสดงความนับถือ

(นายธนะโชค รุ่งธิพานนท์)

รองอธิบดี รักษาราชการแทน

อธิบดีกรมบัญชีกลาง

กองระบบการจัดซื้อจัดจ้างภาครัฐและราคากลาง

กลุ่มงานมาตรฐานราคากลาง

โทร. ๐ ๒๑๒๗ ๗๐๐๐ ต่อ ๔๗๕๒

ไปรษณีย์อิเล็กทรอนิกส์ saraban@cgd.go.th

ตารางค่าขนส่งวัสดุก่อสร้าง รถบรรทุก 10 ล้อ (กรณีน้ำหนักรวมไม่เกิน 25 ตัน)

ภูมิประเทศเป็น ที่ราบ ผิวทางลาดยาง และการจราจรปกติ

ราคาน้ำมันดีเซล ที่ อำเภอเมือง 40.00 - 40.99 บาท / ลิตร

ระยะ ขนส่ง กม.	ค่าบรรทุก บาท / ตัน	ค่าบรรทุก บาท / ลบ.ม.	ระยะ ขนส่ง กม.	ค่าบรรทุก บาท / ตัน	ค่าบรรทุก บาท / ลบ.ม.	ระยะ ขนส่ง กม.	ค่าบรรทุก บาท / ตัน	ค่าบรรทุก บาท / ลบ.ม.
1	8.50	11.91	41	118.44	165.82	81	232.82	325.94
2	10.70	14.98	42	121.30	169.83	82	235.58	329.81
3	12.90	18.06	43	124.15	173.81	83	238.46	333.84
4	15.10	21.13	44	127.02	177.82	84	241.36	337.90
5	17.29	24.21	45	129.87	181.81	85	244.26	341.97
6	19.49	27.29	46	132.73	185.83	86	247.06	345.88
7	21.69	30.36	47	135.58	189.81	87	249.86	349.80
8	24.12	33.77	48	138.44	193.82	88	252.80	353.92
9	26.98	37.77	49	141.29	197.80	89	255.62	357.87
10	29.84	41.77	50	144.14	201.80	90	258.45	361.83
11	32.69	45.77	51	147.02	205.82	91	261.43	366.00
12	35.55	49.77	52	149.86	209.80	92	264.27	369.98
13	38.41	53.77	53	152.72	213.81	93	267.13	373.98
14	41.27	57.78	54	155.59	217.83	94	270.00	377.99
15	44.12	61.77	55	158.43	221.81	95	272.72	381.80
16	46.98	65.78	56	161.29	225.80	96	275.60	385.84
17	49.84	69.78	57	164.16	229.82	97	278.49	389.89
18	52.70	73.77	58	167.04	233.86	98	281.39	393.95
19	55.56	77.78	59	169.88	237.83	99	284.31	398.03
20	58.42	81.78	60	172.74	241.83	100	287.06	401.89
21	61.27	85.78	61	175.60	245.85	101	289.99	405.99
22	64.13	89.79	62	178.49	249.88	102	292.76	409.87
23	66.98	93.78	63	181.32	253.84	103	295.71	414.00
24	69.85	97.79	64	184.16	257.82	104	298.50	417.89
25	72.71	101.79	65	187.01	261.81	105	301.47	422.06
26	75.56	105.79	66	189.88	265.83	106	304.26	425.97
27	78.42	109.79	67	192.76	269.86	107	307.07	429.89
28	81.28	113.80	68	195.57	273.80	108	309.87	433.82
29	84.13	117.78	69	198.48	277.87	109	312.89	438.04
30	87.00	121.80	70	201.32	281.84	110	315.71	442.00
31	89.84	125.78	71	204.17	285.83	111	318.54	445.96
32	92.71	129.80	72	207.03	289.84	112	321.38	449.93
33	95.57	133.80	73	209.90	293.86	113	324.23	453.92
34	98.44	137.81	74	212.78	297.90	114	327.08	457.91
35	101.28	141.79	75	215.59	301.82	115	329.94	461.91
36	104.14	145.80	76	218.50	305.89	116	332.80	465.93
37	107.01	149.81	77	221.32	309.84	117	335.68	469.95
38	109.87	153.82	78	224.15	313.81	118	338.56	473.99
39	112.73	157.82	79	227.10	317.94	119	341.45	478.03
40	115.57	161.80	80	229.95	321.93	120	344.35	482.09

ตารางค่าขนส่งวัสดุก่อสร้าง รถบรรทุก 10 ล้อ (กรณีน้ำหนักรวมไม่เกิน 25 ตัน)

ภูมิประเทศเป็น ที่ราบ ผิวทางลาดยาง และการจราจรปกติ

ราคาน้ำมันดีเซล ที่ อำเภอเมือง 40.00 - 40.99 บาท / ลิตร

ระยะ ขนส่ง กม.	ค่าบรรทุก บาท / ตัน	ค่าบรรทุก บาท / ลบ.ม.	ระยะ ขนส่ง กม.	ค่าบรรทุก บาท / ตัน	ค่าบรรทุก บาท / ลบ.ม.	ระยะ ขนส่ง กม.	ค่าบรรทุก บาท / ตัน	ค่าบรรทุก บาท / ลบ.ม.
121	347.01	485.82	148	424.26	593.97	175	501.62	702.27
122	349.93	489.90	149	427.05	597.87	176	504.55	706.38
123	352.85	493.99	150	430.21	602.30	177	507.49	710.49
124	355.78	498.09	151	433.01	606.22	178	509.91	713.87
125	358.46	501.84	152	435.81	610.14	179	512.85	718.00
126	361.40	505.97	153	438.62	614.07	180	515.81	722.13
127	364.36	510.11	154	441.43	618.00	181	518.76	726.27
128	367.05	513.87	155	444.24	621.94	182	521.73	730.42
129	370.02	518.03	156	447.06	625.89	183	524.70	734.59
130	373.01	522.21	157	449.89	629.84	184	527.12	737.97
131	375.71	525.99	158	453.13	634.38	185	530.10	742.14
132	378.71	530.19	159	455.97	638.36	186	533.09	746.33
133	381.42	533.99	160	458.81	642.34	187	536.09	750.52
134	384.44	538.21	161	461.66	646.33	188	538.51	753.91
135	387.16	542.02	162	464.52	650.32	189	541.51	758.12
136	389.88	545.84	163	467.38	654.33	190	544.52	762.33
137	392.92	550.09	164	470.24	658.34	191	547.55	766.57
138	395.66	553.92	165	473.11	662.35	192	549.96	769.95
139	398.72	558.21	166	475.99	666.38	193	552.99	774.19
140	401.46	562.05	167	478.87	670.41	194	556.03	778.45
141	404.21	565.89	168	481.75	674.46	195	559.08	782.71
142	407.30	570.22	169	484.17	677.84	196	561.50	786.10
143	410.06	574.08	170	487.07	681.89	197	564.56	790.38
144	412.82	577.94	171	489.96	685.95	198	567.62	794.67
145	415.93	582.31	172	492.87	690.02	199	570.04	798.06
146	418.71	586.19	173	495.78	694.09	200	573.12	802.36
147	421.48	590.08	174	498.70	698.18	201- 2.86 4.01 1000 ต่อ กม. ต่อ กม. ๑		

- ระยะขนส่งตั้งแต่ 201 กม.ถึง 1000 กม. ค่าขนส่งคิดเป็นกม.ละ

2.86 บาท/ตัน

4.01 บาท/ลบ.ม.

- การคิดค่าขนส่งใช้ระยะทางขนส่งคูณด้วยอัตราค่าขนส่งต่อตัน หรือต่อลบ.ม.

- อัตราน้ำมันเชื้อเพลิงเฉลี่ย

40.50 บาท/ลิตร

ตารางค่าดำเนินการและค่าเสื่อมราคา

ราคาน้ำมันดีเซล ที่ อำเภอเมือง 40.00 - 40.99 บาท / ลิตร

ลำดับ	ลักษณะงาน	หน่วย	ค่าดำเนินการ บาท/หน่วย	ค่าเสื่อมราคา (บาท)		รวมค่างาน (บาท)	
				ปกติ	ฝนชุก	ปกติ	ฝนชุก
1	งานล้างป่าขุดต่อ						
	ขนาดเบา	ตร.ม.	1.64	0.22	0.28	1.86	1.92
	ขนาดกลาง	ตร.ม.	3.44	0.55	0.69	3.99	4.13
	ขนาดหนัก	ตร.ม.	5.25	0.78	0.98	6.03	6.23
2	งานดินคันทาง						
	ขุด - ขน	ลบ.ม. หลวม	20.41	3.51	4.39	23.92	24.80
	บดทับ	ลบ.ม. แน่น	39.64	10.80	13.50	50.44	53.14
3	งานตัด - ขึ้นรูปคันทาง						
	ดิน - ขุดตัด	ลบ.ม. ปกติ	20.28	3.06	3.83	23.34	24.11
	- ตัก	ลบ.ม. หลวม	7.39	1.70	2.13	9.09	9.52
	หินผุ - ขุดตัด	ลบ.ม. ปกติ	33.20	3.34	4.18	36.54	37.38
	- ดันและตัก	ลบ.ม. หลวม	39.67	5.18	6.48	44.85	46.15
	หินแข็ง - เจาะระเบิด	ลบ.ม. ปกติ	67.23	4.66	5.83	71.89	73.06
	- ดันและตัก	ลบ.ม. หลวม	67.16	19.00	23.75	86.16	90.91
4	งานวัสดุคัดเลือก ลูกกรองพื้นทาง						
	ขุด - ขน	ลบ.ม. หลวม	28.59	6.52	8.15	35.11	36.74
	ผสม (ผสมกับวัสดุอื่นๆ)	ลบ.ม. แน่น	9.12	1.46	1.83	10.58	10.95
	บดทับ	ลบ.ม. แน่น	47.57	12.96	16.20	60.53	63.77
5	งานไหล่ทางลูกรัง ผสม - บดทับ						
	ผสม (ผสมกับวัสดุอื่นๆ)	ลบ.ม. แน่น	17.17	2.75	3.44	19.92	20.61
	บดทับ	ลบ.ม. แน่น	56.47	20.90	26.13	77.37	82.60
6	งานพื้นทาง (หินคลุก)						
	ผสม (Blend)	ลบ.ม. แน่น	21.94	4.20	5.25	26.14	27.19
	บดทับ	ลบ.ม. แน่น	69.39	25.71	32.14	95.10	101.53
7	งานตัดแต่งชั้นบนไค	ลบ.ม. แน่น	7.19	1.66	2.08	8.85	9.27
8	งานขุดรื้อคันทางเดิมแล้วบดทับ						
	ลูกรัง 10 ซม.	ตร.ม.	9.83	2.11	2.64	11.94	12.47
	หินคลุก 10 ซม.	ตร.ม.	12.01	3.38	4.23	15.39	16.24
	ผิว AC 5 ซม.	ตร.ม.	10.59	1.75	2.19	12.34	12.78
9	งานราดยางไพรมิคัต	ตร.ม.	7.95	0.62	0.78	8.57	8.73
10	งานราดยางแทคโคคัต	ตร.ม.	7.37	0.88	1.10	8.25	8.47
11	งานผิวทางแบบบาง						
	ชั้นเดียว (1/2 ")	ตร.ม.	17.02	2.21	2.76	19.23	19.78
	ชั้นเดียว (3/4 ")	ตร.ม.	23.52	3.05	3.81	26.57	27.33
	สองชั้น (3/4 " + 3/8 ")	ตร.ม.	34.97	4.54	5.68	39.51	40.65
	สองชั้น (1 " + 1/2 ")	ตร.ม.	51.21	6.64	8.30	57.85	59.51
12	งานเคลือบหิน ขัดฝุ่น (Pre - Coat)						
	ชั้นเดียว (1/2 ")	ลบ.ม. หลวม	1.99	0.49	0.61	2.48	2.60
	ชั้นเดียว (3/4 ")	ลบ.ม. หลวม	2.75	0.68	0.85	3.43	3.60
	สองชั้น (3/4 " + 3/8 ")	ลบ.ม. หลวม	4.09	1.00	1.25	5.09	5.34
	สองชั้น (1 " + 1/2 ")	ลบ.ม. หลวม	5.98	1.47	1.84	7.45	7.82

ตารางค่าดำเนินการและค่าเสื่อมราคา

ราคาน้ำมันดีเซล ที่ อำเภอเมือง 40.00 - 40.99 บาท / ลิตร

ลำดับ	ลักษณะงาน	หน่วย	ค่าดำเนินการ บาท/หน่วย	ค่าเสื่อมราคา (บาท)		รวมค่างาน (บาท)	
				ปกติ	ฝนชุก	ปกติ	ฝนชุก
13	งานผิวทางแอสฟัลต์ติกคอนกรีต						
	ค่าผสมวัสดุแอสฟัลต์ติกคอนกรีต	ตัน	474.28	16.77	20.96	491.05	495.24
	ค่าขนส่งอุปกรณ์ 80 ตัน ระยะขนส่ง 100-300 กม.						
	ค่าติดตั้งเครื่องผสม	ครั้ง	250,000				
	งานปูลาดและบดทับ ผิว AC หนา 5 ซม.						
	บนผิวไพรมิโคต	ตร.ม.	13.85	2.82	3.53	16.67	17.38
	บนผิวแทคโคต	ตร.ม.	10.57	2.28	2.85	12.85	13.42
14	งานผิวทางคอนกรีต						
	ค่าติดตั้งเครื่องผสม	ครั้ง	150,000				
	ค่าผสมคอนกรีต	ลบ.ม.	194.83	35.15	43.94	229.98	238.77
	ค่าขนส่งคอนกรีต	ลบ.ม./กม.	15.65	1.74	2.18	17.39	17.83
	ค่าแบบข้างติดตามยาว 2 ข้าง	เมตร	15.26	5.34	6.68	20.60	21.94
	ค่าปูผิวคอนกรีต	ตร.ม.	10.68	1.92	2.40	12.60	13.08
	ค่าตัดรอยต่อคอนกรีต และหยอดยาง	เมตร	23.30	2.53	3.16	25.83	26.46
	ค่าหยอดยางรอยต่อคอนกรีต	เมตร	14.40	2.39	2.99	16.79	17.39
	ค่าบ่มผิวทางคอนกรีต	ตร.ม.	9.57	1.06	1.33	10.63	10.90
15	งาน Stabilized Layer						
	ค่าผสมวัสดุ ลูกรี	ลบ.ม. แนน	36.75	11.03	13.79	47.78	50.54
	ค่าบ่มวัสดุ ลูกรี	ลบ.ม. แนน	47.83	5.29	6.61	53.12	54.44
	ค่าผสมวัสดุ หินคลุก	ลบ.ม. แนน	40.43	11.03	13.79	51.46	54.22
	ค่าบ่มวัสดุ หินคลุก	ลบ.ม. แนน	47.83	5.29	6.61	53.12	54.44
16	งาน Pavement In Place Recycling						
	ขุดลึกเฉลี่ย 15 ซม.	ตร.ม.	24.31	5.92	7.40	30.23	31.71
	ขุดลึกเฉลี่ย 20 ซม.	ตร.ม.	30.38	7.39	9.24	37.77	39.62
	ขุดลึกเฉลี่ย 25 ซม.	ตร.ม.	40.51	9.86	12.33	50.37	52.84
	ขุดลึกเฉลี่ย 30 ซม.	ตร.ม.	48.61	11.83	14.79	60.44	63.40
17	งาน Slurry Seal	ตร.ม.	12.00	2.07	2.59	14.07	14.59
18	งาน Fog Spray	ตร.ม.	2.80	0.39	0.49	3.19	3.29
19	งาน Hot Mixed Recycling (บดทับ)						
	ขุดลึก 3 ซม.	ตร.ม.	47.62	5.86	7.33	53.48	54.95
	ขุดลึก 4 ซม.	ตร.ม.	64.38	7.39	9.24	71.77	73.62
	ขุดลึก 5 ซม.	ตร.ม.	78.02	8.11	10.14	86.13	88.16
	ขุดลึก 6 ซม.	ตร.ม.	94.62	9.00	11.25	103.62	105.87
20	งาน Milling						
	ขุดลึก 5 ซม.	ตร.ม.	12.58	1.97	2.46	14.55	15.04
	ขุดลึก 10 ซม.	ตร.ม.	14.68	2.30	2.88	16.98	17.56









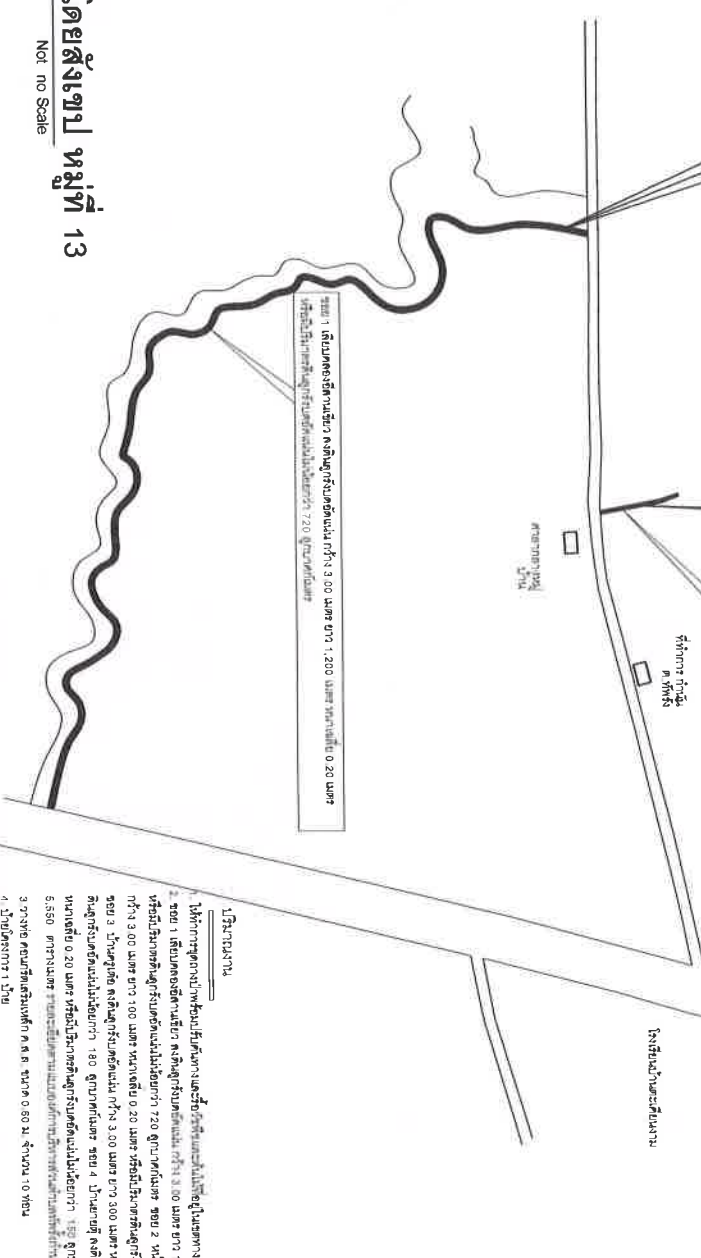

แผนที่โดยสังเขป หมู่ที่ 13

Not to Scale




นางสมประสงค์ ใจแก้ว
นางสาวโอภาส บุญงาม

นายอภิสิทธิ์ ใจแก้ว
นายสมประสงค์ ใจแก้ว



รายการประกอบแบบ

- ในทางเปิดแนวทาง ให้รวมถึงงานต่างไป,กำจัดต้นไม้,ตอไม้,พุ่มไม้,เศษไม้,ขยะวัชพืช และสิ่งอื่น ๆ ภายในโครงการ
 - ในการก่อสร้าง หากมีสิ่งกีดขวางที่ต้อขรถอน หรือเคลื่อนย้าย ให้เป็นหน้าที่ของผู้รับจ้าง และเสียค่าใช้จ่าย,ค่าธรรมเนียมและอื่นๆ เพื่อกิจการนั้นทั้งหมด
 - ผู้รับจ้างจะต้องจัดทำแนวเขตก่อสร้าง ป้ายเตือน หรืออื่นๆ เพื่อป้องกันอุบัติเหตุ และหากเกิดเหตุอันใด ในระยะเวลาระหว่างการก่อสร้าง ให้เป็นความรับผิดชอบของผู้รับจ้าง และเสียค่าใช้จ่าย,ค่าธรรมเนียม และอื่นๆ เพื่อกิจการนั้นเองทั้งหมด
 - รายการอื่นใดไม่ระบุในแบบแปลน แต่จำเป็นต้องทำเพื่อให้งานเสร็จเรียบร้อย และถูกต้องตามหลักวิชาการนั้น ผู้รับจ้างจะต้องถือปฏิบัติตาม โดยให้อยู่ในดุลพินิจของช่างควบคุมงานหรือคณะกรรมการตรวจสอบรับพัสดุ
 - อุปกรณ์ห่อ ค.ส.ล. ชั้นคุณภาพ มอก.ชั้น 3
 - รายละเอียดในการก่อสร้าง สามารถเปลี่ยนแปลงได้ตามความเหมาะสม โดยให้อยู่ในดุลพินิจของช่างควบคุมงาน หรือคณะกรรมการตรวจสอบรับพัสดุ
 - กรณีก่อสร้างให้ใช้คอนกรีตที่มีส่วนผสม 1 : 2 : 4
 - คุณสมบัติของวัสดุที่ไม่ได้กำหนดในแบบ ให้คุณสมบัติเป็นไปตามมาตรฐานผลิตภัณฑ์อุตสาหกรรม (มอก.)
 - ลักษณะนิมที่ใช้สำหรับเหล็กกรุพรรณ ให้ใช้ลักษณะนิมสีเทา หรืออยู่ในดุลพินิจของช่างควบคุมงาน
- ข้อกำหนดเพิ่มเติม**
- ผู้รับจ้างต้องจัดทำแผนการทำงาน BARCHART พร้อมสำรวจค่าระดับการก่อสร้าง ในกรณีซึ่งประมาณในการก่อสร้างเกินกว่า 500,000 บาท
 - ผู้ว่าจ้างจะส่งวงเงินสิทธิประโยชน์หรือ ในกรณีเรียกเงินชดเชย ค่างานก่อสร้างตามสัญญาแบบปรับราคาได้ (ค่า K) หากพบว่าทางผู้ว่าจ้างต้องพึงได้เงินชดเชยในกรณีนี้
 - กรณีผู้รับจ้างส่งมอบงานงวดสุดท้ายพบว่าดัชนีราคายังไม่ประกาศ และเมื่อมีการส่งมอบงาน หากภายหลังพบว่า การประกาศค่าชดเชยแล้วทางราชการ ได้รับเงิน ราคาดัชนี เปรียบเทียบ วันที่ประมูลกับวันที่ส่งมอบงาน ค่ากว่าร้อยละ 4 (0.96) ให้ผู้รับจ้างจ่ายค่าชดเชยดังกล่าว ให้กับทางราชการ โดยเร็ว
 - ผู้ว่าจ้างจะส่งวงสิทธิ การตรวจสอบงาน หลังจากผลการทดสอบกำลังอัดประสิทธิภาพของแท่งตัวอย่างคอนกรีตที่อายุ 28 วัน และต้องไม่ต่ำกว่าที่กำหนดไว้ในแบบ



โครงการก่อสร้างฐานปูนดินพร้อมลง
ตุ้กักรังการเอื้อยภูมิ บ้านบางคตติยงาม
หมู่ที่ 3 ตำบลโพธิ์
อำเภอพรหมคีรี จังหวัดนครศรีธรรมราช

สำรวจ / ฝึกอบรม /

นายสมเกียรติ ใจแก้ว
นายอานันท์ ใจแก้ว
นายอานันท์ ใจแก้ว

นายสมเกียรติ ใจแก้ว





แบบร่าง / ๕๕

จำนวน ๕๕

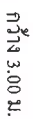

โครงการก่อสร้างถนนดินพรมลง
หมู่ที่ 3 ตำบลทุ่ง

สำรวจ / เก็บแบบ /

นายสมปอง ใจแก้ว
นายอานันท์ ใจแก้ว

75796181

นายโกศล หิรัญทรัพย์
คำแถลงการณ์ช่วยการกองช่าง


เพิ่มยอด


นายสมเกียรติ คุ้มปราบ
นายกองค์การบริหารส่วนตำบลโพธิ์

แบบเลขที่ / 69


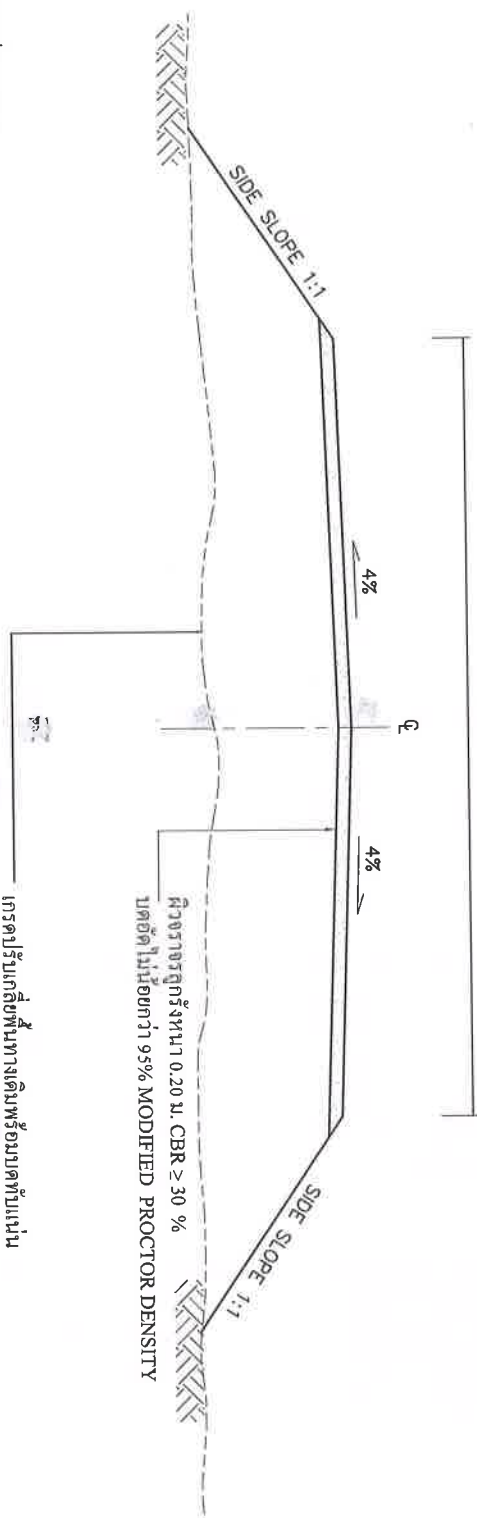


*** คู่มือศึกษาแบบมาตรฐาน ถนนสุรวงศ์ ทด-7-101 แผ่นที่ 92 (เฉพาะส่วนทางแยกช่อง)

รูปตัดถนนดิน




แบบงานเพื่อวิเคราะห์งานที่มอบหมายให้ทำโดยผู้บังคับบัญชาทางฝ่ายบริหาร (นพฐ.บร. 1/2546)
ของกรมทางหลวงชนบท

2.40



โครงการก่อสร้างถนนดินพรมลง
สู่การเกษตรชัยภูมิ บ้านบดเคี่ยมงาม
หมู่ที่ 3 ตำบลห้วย
อำเภอพระทองคำ จังหวัดนครราชสีมา

ตำรวจ / ผอ.แบบ /

นายสมประสงค์ โฉมแก้ว
นายจางเฮอร์คำ บุญงาม

ตรวจสอบ

นายอภิสิทธิ์ อิมมัสโส



ตำแหน่ง ปลัดองค์การบริหารส่วนตำบลห้วย
นายสมเกียรติ ทุ่งราบ
นายกองค์การบริหารส่วนตำบลห้วย

แบบที่ 1 / 19

จำนวน.....แผ่น



องค์การบริหารส่วนตำบลห้วย

ที่ทำการองค์การบริหารส่วนตำบลห้วย อำเภอพระทองคำ จังหวัดนครราชสีมา
กองช่าง องค์การบริหารส่วนตำบลห้วย โทรศัพท์ 044-972446 ต่อ 103

1.20

โครงการ.....

ปริมาณงาน

ผู้รับจ้าง

ระยะเวลาก่อสร้าง เริ่มต้นสัญญา.....วันสิ้นสุดสัญญา

ค่าก่อสร้าง

ผู้ควบคุมงาน โทร 044-972446 ต่อ 103

30 ซม.

QR CODE

30 ซม.