













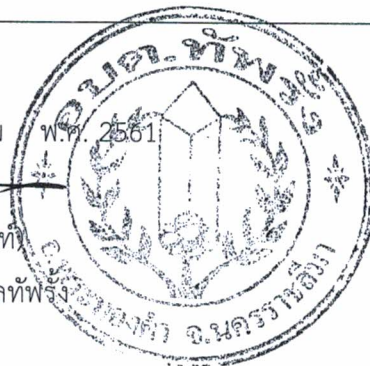

ตารางแสดงวงเงินงบประมาณที่ได้รับการจัดสรรและราคากลางในงานจ้างก่อสร้าง

1. ชื่อโครงการก่อสร้างถนนลาดยางภายในหมู่บ้านมาบค้าย(คุ้มป่ารง-โนนสูง) หมู่ที่ 6 ตำบลทัพรั้ง อำเภอ
พระทองคำ จังหวัดนครราชสีมา/หน่วยงานเจ้าของโครงการก่อสร้างถนนลาดยางภายในหมู่บ้านมาบค้าย
(คุ้มป่ารง-โนนสูง) หมู่ที่ 6 ตำบลทัพรั้ง กองช่าง องค์การบริหารส่วนตำบลทัพรั้ง
2. วงเงิน งบประมาณที่ได้รับการจัดสรร 250,000 บาท (-สองแสนห้าหมื่นบาทถ้วน-)
ลักษณะงานโดยสังเขปโครงการก่อสร้างถนนลาดยางภายในหมู่บ้านมาบค้าย(คุ้มป่ารง-โนนสูง) หมู่ที่ 6
ตำบลทัพรั้ง อำเภอพระทองคำ จังหวัดนครราชสีมา ซ่อมสร้างทางผิวทางเคปซีล (CAPE SEAL) กว้าง 5.50 เมตร
ยาว 135.00 เมตร หรือพื้นที่ดำเนินการไม่น้อยกว่า 742.50 ตารางเมตร ลงหินคลุกบดอัดแน่นหนา 0.15
เซนติเมตร วางท่อ ค.ส.ล. 0.80 เมตร 2 ท่อน พร้อมกำแพงปากท่อ พร้อมงานตีเส้นจราจรและป้ายโครงการ 1 ป้าย
3. ราคากลางคำนวณ ณ วันที่ 2 ก.ค. 2561 เป็นเงิน 250,000 บาท
4. บัญชีประมาณราคากลาง
 - 4.1.สรุปประมาณราคาค่าก่อสร้าง (ปร.5)
 - 4.2.รายการประมาณการค่าก่อสร้าง (ปร.4)
 - 4.3.ราคาวัสดุก่อสร้าง เดือน ก.ค. 2561
5. รายชื่อคณะกรรมการกำหนดราคากลาง

5.1.นายไกลสุด ฉิมสันเทียะ	ตำแหน่งผู้อำนวยการกองช่าง	ประธานกรรมการ
5.2.นางสำรวย เนียมโคกสูง	ตำแหน่งครู	กรรมการ
5.3.นางสาวศรันภักดิ์ ฉอสนเทียะ	ตำแหน่งเจ้าพนักงานธุรการ	กรรมการและเลขานุการ

สรุปผลการประมาณราคาค่าก่อสร้าง

โครงการ ก่อสร้างถนนลาดยางภายในบ้านมาบค้าย(คุ้มป่าวัง-โนนสูง) ม.6
 ปริมาณงาน ก่อสร้างทางผิวทางเคปซีล(Cape Seal) กว้าง 5.50 เมตร ยาว 135 เมตร หรือพื้นที่ดำเนินการ ไม่น้อยกว่า 742.5 ตร.ม.
 ลงหินคลุกบดอัดแน่นหนา 0.15 ม. วางท่อค.ส.ถ. 0.80ม. 2ท่อนพร้อมกำแพงปากท่อ พร้อมงานตีเส้นจราจรและป้ายโครงการ จำนวน 1 ป้าย
 สถานที่ก่อสร้าง บ้านมาบค้าย หมู่ที่ 6 ต.ทัพวัง อ. พระทองคำ จ.นครราชสีมา
 เจ้าของงาน องค์การบริหารส่วนตำบลทัพวัง
 ประมาณการตามแบบ ปร.4 จำนวน 1 แผ่น ตามแบบเลขที่ อบต.ทัพวัง ที่ /2561
 ประมาณราคา เมื่อวันที่ วันที่ 2 เดือน กรกฎาคม 2561

ลำดับที่	รายการ	รวมค่างานต้นทุน	Factor F	รวมค่าก่อสร้าง	หมายเหตุ
1	ประเภทงานทาง	195,326.35	1.3624	266,112.62	Factor F พื้นที่ปกติ - เงินล่วงหน้าจ่าย 0.0% - ดอกเบี้ยเงินกู้ 6.0% - เงินประกันผลงานหัก 0.0% - เงินภาษีมูลค่าเพิ่ม 7.0%
	รวมเป็นค่าก่อสร้าง			266,112.62	
สรุป	คิดเป็นเงินค่าก่อสร้างประมาณ			250,000.00	
ตัวอักษร (สองแสนห้าหมื่นบาทถ้วน)					

ความยาวถนน 135 กม. เฉลี่ยราคา กม. ละ 1,851,852 บาท

(ลงชื่อ).....ผู้ประมาณการ

(นายไกลสุด ฉิมสันเทียะ)

ผอ.กองช่าง

คณะกรรมการกำหนดราคากลาง

(ลงชื่อ).....ประธานกรรมการ

(นายไกลสุด ฉิมสันเทียะ)

(ลงชื่อ).....ตรวจ

(นางสาวยาใจ อรุณเจริญฉาย)

รองปลัดองค์การบริหารส่วนตำบลทัพวัง

(ลงชื่อ).....กรรมการ

(นางสาวรวัย เนียมโคกสูง)

(ลงชื่อ).....เห็นชอบ

(นายฉัตรชัย กิ่งชัยภูมิ)

ปลัดองค์การบริหารส่วนตำบลทัพวัง

(ลงชื่อ).....กรรมการ

(นางสาวศรนาถ ฉิมสันเทียะ)

(ลงชื่อ).....อนุมัติ

(นายสมเกียรติ กังสราชนนท์)

นายกองค์การบริหารส่วนตำบลทัพวัง

แบบประเมินราคางานก่อสร้างทาง สะพาน และท่อเหลี่ยม

โครงการ ก่อสร้างถนนลาดยางภายในบ้านมาบค้าย(คุ้มป่าวัง-โนนสูง) ม.6

ปริมาณงาน ก่อสร้างทางผิวทางเคปซีล (Cape Seal) กว้าง 5.50 เมตร ยาว 135 เมตร หรือพื้นที่ดำเนินการ ไม่น้อยกว่า 742.5 ตร.ม.

ลงหินคลุกบดอัดแน่นหนา 0.15 ม. วางท่อค.ส.ล. 0.80ม. 2ท่อนพร้อมกำแพงปากท่อ พร้อมงานติดตั้งจราจรและป้ายโครงการ จำนวน 1 ป้าย

สถานที่ก่อสร้าง บ้านมาบค้าย หมู่ที่ 6 ต.ทัพวัง อ. พระทองคำ จ.นครราชสีมา

ระยะทาง 135 กม. ผิวจราจรกว้าง 5.50 เมตร ไหล่ทางกว้างข้างละ 0.00 ม.

ช่วง จาก กม. 0+000 ถึง กม. 0+135

ลำดับ ที่	รายการ	หน่วย	จำนวน	ราคาต่อ หน่วย	ราคาทุน	F _n	ราคาต่อ หน่วย F _n	ราคากลาง	หมายเหตุ
	ก.งานทาง								
1	งานดินคันทาง								
	- งานกรุยทางถางป่า	ตร.ม.	-	-	-	-	-	-	
	- งานชุดหรือปรับเกลี่ยแต่งและบดอัดคันทางเดิม	ตร.ม.	742.50	8.68	6,444.90	1.3624	11.83	8,780.53	
2	งานโครงสร้างทาง และผิวจราจร								
	- งานชั้นพื้นทาง(หินคลุก) หนาเฉลี่ย 0.15 ม.	ลบ.ม	111.38	690.85	76,943.42	1.3624	941.21	104,827.71	เสริมผิว
	- งาน Prime Coat (บนพื้นทางหินคลุก)	ตร.ม.	742.50	27.49	20,411.33	1.3624	37.45	27,808.39	
	- งานผิวจราจรลาดยางแบบ Cape Seal	ตร.ม.	742.50	100.84	74,873.70	1.3624	137.38	102,007.93	
	- งานวางท่อ ค.ส.ล. ศก. 0.80 ม.	ท่อน	2.00	1,074.00	2,148.00	1.3624	1,463.21	2,926.44	
	- งานกำแพงปากท่อ ค.ส.ล. ศก. 0.80 ม. หัวท้าย	จุด	1.00	3,500.00	3,500.00	1.3624	4,768.40	4,768.40	
3	งานติดตั้งเครื่องหมายจราจร								
	-งานติดตั้งจราจร สีขาว+สีเหลือง	ตร.ม.	30.38	280.00	8,505.00	1.3624	381.47	11,587.21	
4	งานป้ายโครงการ	ป้าย	1.00	2,500.00	2,500.00	1.3624	3,406.00	3,406.00	
	รวมค่างานต้นทุนงานทาง				195,326.35			266,112.61	
	รวมค่างานก่อสร้างโดยประมาณ							266,112.61	
	คิดเป็นค่าก่อสร้างโดยประมาณ				(สองแสนห้าหมื่นบาทถ้วน)			250,000.00	

(ลงชื่อ).....ผู้ประมาณการ

(นายไกลสุด ฉิมสันเทียะ)

ผอ.กองช่าง

ชื่อโครงการ

ก่อสร้างถนนลาดยางภายในบ้านมาบค้าย(คุ้มปาร์ก-โนนสูง) ม.6 ต.ทัพวัง อ.พระทองคำ จ.นม.

9. งานลาดยาง

9.1 งาน PRIME COAT บนพื้นทาง

ค่ายาง CSS-1 (1.0 x Y1 /1000)

= 20.89 บาท/ตร.ม. (86)

ค่าดำเนินการ+ค่าเสื่อมราคา

= 6.60 บาท/ตร.ม. (87)

... รวมคำนวณต้นทุน (.86+87..)

= 27.49 บาท/ตร.ม.

10. งานผิวทาง

10.1 งานลาดยางแบบ CAPE SEAL

พื้นที่	A (sst.)	B (Fog)	C (Slurry)
ปกติ	14.71	2.5	11.24
ฝนตกชุก	0.00	0.00	0.00

ระยะทางที่ปูผิวทาง

= 1.000 กม. (L)

ระยะทางขนส่งให้ L/4

= 1.000 กม.

ค่าขนส่งหินส่งทำ CHIP SEAL (D)

= 8.72 บาท/ลบ.ม. (92)

ค่าขนส่งวัสดุผสม SLURRY SEAL (P)

= 8.72 บาท/ลบ.ม. (93)

คำนวณต้นทุน CHIP SEAL

ค่าหิน+ค่ายาง+ค่าขนส่ง

= 20,919.72 บาท (94)

ค่าดำเนินการ+ค่าเสื่อมราคา

ปกติ A= 14.71 บาท/ตร.ม. (95)

ค่าวัสดุ=0.01286X+0.00123Y+0.01222D

= 31.79 บาท/ตร.ม. (96)

คำนวณต้นทุน CHIP SEAL = ค่าดำเนินการ+ค่าเสื่อมราคา+ค่าหิน+ค่ายาง+ค่าขนส่ง

= 46.50 บาท/ตร.ม. (97)

คำนวณต้นทุน FOG SPRAY

ค่ายาง+ค่าขนส่ง

= 20,888.06 บาท (98)

ค่าดำเนินการและค่าเสื่อมราคา

ปกติ B= 2.50 บาท/ตร.ม. (99)

ค่าวัสดุ=0.00031Y1

= 6.48 บาท/ตร.ม. (100)

คำนวณต้นทุน FOG SPRAY = ค่าดำเนินการ+ค่าเสื่อมราคา+ค่ายาง

= 8.98 บาท/ตร.ม. 101

คำนวณต้นทุน SLURRY SEAL

ค่าหิน+ค่ายาง+ค่าขนส่ง

= 20,864.06 บาท (102)

ค่าดำเนินการ+ค่าเสื่อมราคา

ปกติ C= 11.24 บาท/ตร.ม. (103)

ค่าวัสดุ = (527.7+1.21550X1+0.25779Y2+1.85P)*1/185

= 34.12 บาท/ตร.ม. (104)

คำนวณต้นทุน SLURRY SEAL = ค่าดำเนินการ+ค่าเสื่อมราคา+ค่าหิน+ค่ายาง+ค่าขนส่ง

= 45.36 บาท/ตร.ม. (105)

... คำนวณต้นทุน CAPE SEAL (.97+101+105..)

= 100.84 บาท/ตร.ม.

ข้อมูลประกอบการประมาณราคา

กองช่าง องค์การบริหารส่วนตำบลทัพรั้ง กระทรวงมหาดไทย

ชื่อโครงการ

ก่อสร้างถนนลาดยางภายในบ้านมาบคำย(คุ้มป่าร้าง-โนนสูง) ม.6 ต.ทัพรั้ง อ.พระทองคำ จ.นม.

แหล่งวัสดุ

5	อ.ปากช่อง จ.นครราชสีมา	หินคลุก	180.00	บาท/ลบ.ม. ขนส่ง	120 กม. =	219.66	บาท/ลบ.ม.	รถสิบล้อลากพ่วง
6	อ.ปากช่อง จ.นครราชสีมา	หินฝุ่น	187.00	บาท/ลบ.ม. ขนส่ง	120 กม. =	219.66	บาท/ลบ.ม.	รถสิบล้อลากพ่วง
7	อ.ปากช่อง จ.นครราชสีมา	หิน 3/4"	292.00	บาท/ลบ.ม. ขนส่ง	120 กม. =	219.66	บาท/ลบ.ม.	รถสิบล้อลากพ่วง
8	อ.ปากช่อง จ.นครราชสีมา	หิน 1/2"	292.00	บาท/ลบ.ม. ขนส่ง	120 กม. =	219.66	บาท/ลบ.ม.	รถสิบล้อลากพ่วง
9	อ.ปากช่อง จ.นครราชสีมา	หิน 3/8"	172.00	บาท/ลบ.ม. ขนส่ง	120 กม. =	219.66	บาท/ลบ.ม.	รถสิบล้อลากพ่วง
11	อ.ปากช่อง จ.นครราชสีมา	หินผสม AC	255.00	บาท/ลบ.ม. ขนส่ง	120 กม. =	219.66	บาท/ลบ.ม.	รถสิบล้อลากพ่วง
12	อ.สูงเนิน จ.นครราชสีมา	ยาง Css - 1	20,809.33	บาท/ตัน ขนส่ง	60 กม. =	78.73	บาท/ตัน	รถสิบล้อลากพ่วง
13	อ.สูงเนิน จ.นครราชสีมา	ยาง Css - 1h	20,378.67	บาท/ตัน ขนส่ง	60 กม. =	78.73	บาท/ตัน	รถสิบล้อลากพ่วง
14	อ.สูงเนิน จ.นครราชสีมา	ยาง Crs - 2	20,329.33	บาท/ตัน ขนส่ง	60 กม. =	78.73	บาท/ตัน	รถสิบล้อลากพ่วง
15	อ.สูงเนิน จ.นครราชสีมา	ยาง Cms - 2h	20,942.33	บาท/ตัน ขนส่ง	60 กม. =	78.73	บาท/ตัน	รถสิบล้อลากพ่วง
16	อ.สูงเนิน จ.นครราชสีมา	ยาง MC -70	38,380.00	บาท/ตัน ขนส่ง	60 กม. =	78.73	บาท/ตัน	รถสิบล้อลากพ่วง
17	อ.สูงเนิน จ.นครราชสีมา	ยาง AC 60-70 (King Plant Mobile)	19,600.00	บาท/ตัน ขนส่ง	60 กม. =	78.73	บาท/ตัน	รถสิบล้อลากพ่วง

รายการประมาณราคาต่อหน่วย (ราคาน้ำมันเชื้อเพลิงที่ อ.เมือง 26 - 26.99 บาท)

พื้นที่ปกติ

1. งานกรุยทาง

(ขนาดเบา)

ค่าดำเนินการ+ค่าเสื่อมราคาเครื่องจักร

ค่างาน ตร.ม. ละ = 1.41 บาท

2. งานปรับเกลี่ยแต่งและบดอัดคันทางเดิม

ค่าดำเนินการ+ค่าเสื่อมราคาเครื่องจักร

ค่างาน ตร.ม. ละ = 8.68 บาท

8. งานชั้นพื้นทางหินคลุก

ขนส่งด้วยรถสิบล้อลากพ่วง

8.1 งานชั้นพื้นทางหินคลุก

ค่าวัสดุที่แหล่งปากไม้ (รวมค่าตัด)

ค่างาน ลบ.ม. ละ = 180.00 บาท (หลวง) (72)

ค่าขนส่งวัสดุจากแหล่งถึงหน้างาน

120 กม. = 219.66 บาท (73)

... รวม..(72+73..)

= 399.66 บาท (74)

อัตราส่วนการยุบตัวเมื่อบดทับ (...74...) x 1.5

= 599.49 บาท (75)

ค่าดำเนินการ+ค่าเสื่อมราคา (BLEND)

= 20.45 บาท (76)

ค่าดำเนินการ+ค่าเสื่อมราคา (บดทับ)

= 70.91 บาท (73)

... รวมค่างานต้นทุน (.75+76+77..)

ค่างาน ลบ.ม. ละ = 690.85 บาท (แน่น)

ค่าตัวแปร

F = Traffic Factor สำหรับงานบำรุงทาง

= 1.013 (F)

Y = ค่ายางแอสฟัลท์ CRS-2 ที่โรงงานรวมค่าขนส่ง

ตันละ = 20,408.06 บาท (Y)

Y1 = ค่ายางแอสฟัลท์ CSS-1 ที่โรงงานรวมค่าขนส่ง

ตันละ = 20,888.06 บาท (Y1)

Y2 = ค่ายางแอสฟัลท์ CSS-1h ที่โรงงานรวมค่าขนส่ง

ตันละ = 20,457.40 บาท (Y2)

Y3 = ค่ายางแอสฟัลท์ AC 60-70 ที่โรงงานรวมค่าขนส่ง

ตันละ = 19,678.73 บาท (Y3)

H = ค่ายางแอสฟัลท์ Cms-2h ที่โรงงานรวมค่าขนส่ง

ตันละ = 21,021.06 บาท (H)

ค่ายางแอสฟัลท์ MC-70 ที่โรงงานรวมค่าขนส่ง

ตันละ = 38,458.73 บาท

X = ราคาหิน 1/2 " ที่ปากไม้รวมค่าขนส่ง

ลบ.ม. ละ = 511.66 บาท (X)

X1 = ราคาหินฝุ่น ที่ปากไม้รวมค่าขนส่ง

ลบ.ม. ละ = 406.66 บาท (X1)

X2 = ราคาหิน 3/8 " ที่ปากไม้รวมค่าขนส่ง

ลบ.ม. ละ = 391.66 บาท (X2)

X3 = ราคาหินผสมแอสฟัลท์ ที่ปากไม้รวมค่าขนส่ง

ลบ.ม. ละ = 474.66 บาท (X3)

D = ค่าขนส่งวัสดุสมระหว่างทำการระบาย / เสริมผิว คิดเป็นระยะทาง 1 ใน 4

ลบ.ม. ละ = 8.72 บาท / ลบ.ม. (D)

ข้อมูลประมาณราคา

สถานที่ตั้ง ตำบลทัพวัง อำเภอพระทองคำ จังหวัดนครราชสีมา

ชื่อสายทาง ก่อสร้างถนนลาดยางภายในบ้านมาบคำย(คุ้มป่าร้าง-โนนสูง) ม. ราคาน้ำมัน
จาก กม. 0+000 ถึง กม. 0+135 26.50

ก่อสร้างถนนลาดยาง ผิวทาง Cape Seal

ระยะทาง 135 กม.

สภาพภูมิอากาศของโครงการ

โปรดเลือก

☒ ปกติ

☐ ฝนชุก 1

☐ ฝนชุก 2

สภาพงานทางป่าขุดต่อ

โปรดเลือก

☒ ขนาดเบา

☐ ขนาดกลาง

☐ ขนาดหนัก

ข้อมูลราคาวัสดุ

5	อ.ปากช่อง จ.นครราชสีมา	หินคลุก	180.00	บาท/ลบ.ม. ขนส่ง	120	กม. = 219.66	บาท/ลบ.ม.	รถสิบล้อลากพ่วง
6	อ.ปากช่อง จ.นครราชสีมา	หินฝุ่น	187.00	บาท/ลบ.ม. ขนส่ง	120	กม. = 219.66	บาท/ลบ.ม.	รถสิบล้อลากพ่วง
7	อ.ปากช่อง จ.นครราชสีมา	หิน 3/4"	292.00	บาท/ลบ.ม. ขนส่ง	120	กม. = 219.66	บาท/ลบ.ม.	รถสิบล้อลากพ่วง
8	อ.ปากช่อง จ.นครราชสีมา	หิน 1/2"	292.00	บาท/ลบ.ม. ขนส่ง	120	กม. = 219.66	บาท/ลบ.ม.	รถสิบล้อลากพ่วง
9	อ.ปากช่อง จ.นครราชสีมา	หิน 3/8"	172.00	บาท/ลบ.ม. ขนส่ง	120	กม. = 219.66	บาท/ลบ.ม.	รถสิบล้อลากพ่วง
11	อ.ปากช่อง จ.นครราชสีมา	หินผสม AC	255.00	บาท/ลบ.ม. ขนส่ง	120	กม. = 219.66	บาท/ลบ.ม.	รถสิบล้อลากพ่วง
7	กรุงเทพมหานคร-นครราชสีมา	ยาง Css - 1	20809.33	บาท/ตัน ขนส่ง	300	กม. = 392.26	บาท/ตัน	รถสิบล้อลากพ่วง
8	กรุงเทพมหานคร-นครราชสีมา	ยาง Css - 1h	20,378.67	บาท/ตัน ขนส่ง	300	กม. = 392.26	บาท/ตัน	รถสิบล้อลากพ่วง
9	กรุงเทพมหานคร-นครราชสีมา	ยาง Crs - 2	20,329.33	บาท/ตัน ขนส่ง	300	กม. = 392.26	บาท/ตัน	รถสิบล้อลากพ่วง
10	กรุงเทพมหานคร-นครราชสีมา	ยาง Cms - 2h	20,942.33	บาท/ตัน ขนส่ง	300	กม. = 392.26	บาท/ตัน	รถสิบล้อลากพ่วง
11	กรุงเทพมหานคร-นครราชสีมา	ยาง MC -70	38,380.00	บาท/ตัน ขนส่ง	300	กม. = 392.26	บาท/ตัน	รถสิบล้อลากพ่วง
12	อ.สูงเนิน จ.นครราชสีมา	ยาง Css - 1	18,926.00	บาท/ตัน ขนส่ง	60	กม. = 78.73	บาท/ตัน	รถสิบล้อลากพ่วง
13	อ.สูงเนิน จ.นครราชสีมา	ยาง Css - 1h	18,495.33	บาท/ตัน ขนส่ง	60	กม. = 78.73	บาท/ตัน	รถสิบล้อลากพ่วง
14	อ.สูงเนิน จ.นครราชสีมา	ยาง Crs - 2	18,279.33	บาท/ตัน ขนส่ง	60	กม. = 78.73	บาท/ตัน	รถสิบล้อลากพ่วง
15	อ.สูงเนิน จ.นครราชสีมา	ยาง Cms - 2h	18,959.00	บาท/ตัน ขนส่ง	60	กม. = 78.73	บาท/ตัน	รถสิบล้อลากพ่วง
16	อ.สูงเนิน จ.นครราชสีมา	ยาง MC -70	36,580.00	บาท/ตัน ขนส่ง	60	กม. = 78.73	บาท/ตัน	รถสิบล้อลากพ่วง
17	อ.สูงเนิน จ.นครราชสีมา	ยาง AC 60-70 (ถึง Plant Mobile)	19,600.00	บาท/ตัน ขนส่ง	60	กม. = 78.73	บาท/ตัน	รถสิบล้อลากพ่วง

ตาราง Factor F งานก่อสร้างทาง

เงินล่วงหน้าจ่าย 0 % ดอกเบี้ยเงินกู้ 6 % ต่อปี
 เงินประกันผลงานหัก 0 % ค่าภาษีมูลค่าเพิ่ม (VAT) 7 %

ค่างาน (ทุน) ล้านบาท	ค่าใช้จ่ายในการดำเนินงานก่อสร้าง (%)				รวมในรูป Factor	ภาษีมูลค่าเพิ่ม (VAT)	Factor F	Factor F แผนก ๑ 1	Factor F แผนก ๒ 2
	ค่า อำนาจการ	ค่า ดอกเบี้ย	ค่า กำไร	ค่า ใช้จ่าย					
≤ 5	20.8340	1.0000	5.5000	27.3340	1.2733	1.0700	1.3624	1.3822	1.4019
10	16.0809	1.0000	5.5000	22.5809	1.2258	1.0700	1.3116	1.3319	1.3522
20	10.6385	1.0000	5.5000	17.1385	1.1714	1.0700	1.2534	1.2717	1.2899
30	7.5561	1.0000	5.5000	14.0561	1.1406	1.0700	1.2204	1.2369	1.2533
40	7.4312	1.0000	5.0000	13.4312	1.1343	1.0700	1.2137	1.2316	1.2496
50	6.9413	1.0000	5.0000	12.9413	1.1294	1.0700	1.2085	1.2265	1.2445
60	6.3773	1.0000	5.0000	12.3773	1.1238	1.0700	1.2025	1.2204	1.2384
70	6.3436	1.0000	4.5000	11.8436	1.1184	1.0700	1.1967	1.2151	1.2334
80	6.0234	1.0000	4.5000	11.5234	1.1152	1.0700	1.1933	1.2117	1.2302
90	5.4724	1.0000	4.5000	10.9724	1.1097	1.0700	1.1874	1.2052	1.2231
100	5.1694	1.0000	4.5000	10.6694	1.1067	1.0700	1.1842	1.2017	1.2192
110	4.7483	1.0000	4.0000	9.7483	1.0975	1.0700	1.1743	1.1914	1.2084
120	4.6292	1.0000	4.0000	9.6292	1.0963	1.0700	1.1730	1.1903	1.2075
130	4.4430	1.0000	4.0000	9.4430	1.0944	1.0700	1.1710	1.1880	1.2050
140	4.3286	1.0000	4.0000	9.3286	1.0933	1.0700	1.1698	1.1870	1.2041
150	4.1868	1.0000	4.0000	9.1868	1.0919	1.0700	1.1683	1.1853	1.2023
160	4.0855	1.0000	4.0000	9.0855	1.0909	1.0700	1.1673	1.1844	1.2015
170	4.0052	1.0000	4.0000	9.0052	1.0901	1.0700	1.1664	1.1834	1.2004
180	3.9482	1.0000	4.0000	8.9482	1.0895	1.0700	1.1658	1.1827	1.1996
190	4.1809	1.0000	3.5000	8.6809	1.0868	1.0700	1.1629	1.1807	1.1985
200	4.1572	1.0000	3.5000	8.6572	1.0866	1.0700	1.1627	1.1804	1.1982
210	4.0541	1.0000	3.5000	8.5541	1.0855	1.0700	1.1615	1.1794	1.1972
220	4.0279	1.0000	3.5000	8.5279	1.0853	1.0700	1.1613	1.1791	1.1969
230	3.9408	1.0000	3.5000	8.4408	1.0844	1.0700	1.1603	1.1780	1.1957
240	3.8617	1.0000	3.5000	8.3617	1.0836	1.0700	1.1595	1.1770	1.1946
250	3.7523	1.0000	3.5000	8.2523	1.0825	1.0700	1.1583	1.1757	1.1931
260	3.6513	1.0000	3.5000	8.1513	1.0815	1.0700	1.1572	1.1744	1.1917
270	3.5578	1.0000	3.5000	8.0578	1.0806	1.0700	1.1562	1.1733	1.1904
280	3.4710	1.0000	3.5000	7.9710	1.0797	1.0700	1.1553	1.1722	1.1892
290	3.3902	1.0000	3.5000	7.8902	1.0789	1.0700	1.1544	1.1713	1.1881
300	3.3147	1.0000	3.5000	7.8147	1.0781	1.0700	1.1536	1.1703	1.1870
350	3.2737	1.0000	3.5000	7.7737	1.0777	1.0700	1.1531	1.1698	1.1864
400	3.1486	1.0000	3.5000	7.6486	1.0765	1.0700	1.1519	1.1687	1.1855
450	3.1268	1.0000	3.5000	7.6268	1.0763	1.0700	1.1516	1.1684	1.1852
500	3.0168	1.0000	3.5000	7.5168	1.0752	1.0700	1.1505	1.1673	1.1841
700	2.7735	1.0000	3.5000	7.2735	1.0727	1.0700	1.1478	1.1641	1.1805
> 700	2.7735	1.0000	3.5000	7.2735	1.0727	1.0700	1.1478	1.1641	1.1805

หมายเหตุ

1. กรณีค่างานอยู่ระหว่างช่วงของค่างานต้นทูลที่กำหนด ให้เทียบอัตราส่วนเพื่อหาค่า Factor F
2. ถ้าเป็นงานเงินกู้หรือจากแหล่งอื่นซึ่งไม่ต้องชำระภาษีมูลค่าเพิ่ม ให้ใช้ Factor F ในช่อง "รวมในรูป Factor"

16/5/2561

ราคาวัสดุก่อสร้าง...

1419060100100000	ขอเหล็กเคิลือบสังกะสีกลม ขนาด 6 นิ้ว ตรา555 CPS รุ่น 18-6 ST	อัน	4.80	-
1419060100200000	ขอเสตนเลส ขนาด 6 นิ้ว ตรา555 CPS รุ่น18-60 SS	อัน	96.00	-
1419070000000000	มือจับประตูและหน้าต่าง			
1419070100100000	มือจับเหล็กชุบโครเมี่ยมแบบบัว ขนาด 5 นิ้ว ตรา555 CPS รุ่น 22-001	อัน	10.40	-
1419070100200000	มือจับทองเหลืองชุบโครเมี่ยมแบบบัว ขนาด 5 นิ้ว ตรา555CPS รุ่น 22-006	อัน	12.80	-
1500000000000000	วัสดุผลิตภัณฑ์	หน่วย	เดือนก่อนหน้า	พฤษภาคม
1501000000000000	ปูนซีเมนต์ปอร์ตแลนด์			
1501010000000000	ปูนซีเมนต์ปอร์ตแลนด์ ประเภทผู้รับเหมา ราคาโรงงาน			
1501010100400000	ปูนซีเมนต์ปอร์ตแลนด์ ปูนถุง ประเภท 1 บรรจุ 50 กก./ถุง ตราทิฟไอ สี่แดง* (สระบุรี)	ตัน	2,194.00	-
1501010100800000	ปูนซีเมนต์ปอร์ตแลนด์ ปูนถุง ประเภท 1 บรรจุ 50 กก./ถุง ตรานิทรี่เพชร (สระบุรี)	ตัน	2,194.00	-
1501010100900000	ปูนซีเมนต์ปอร์ตแลนด์ ปูนถุง ประเภท 1 บรรจุ 50 กก./ถุง ตราราชสีห์แดง * (สระบุรี)	ตัน	2,694.00	-
1501010101000000	ปูนซีเมนต์ปอร์ตแลนด์ ปูนถุง ประเภท 1 บรรจุ 50 กก./ถุง ตราดอกบัว (แดง) (สระบุรี)	ตัน	2,694.00	-
1502000000000000	ปูนซีเมนต์ผสม	หน่วย	เดือนก่อนหน้า	พฤษภาคม
1502010000000000	ปูนซีเมนต์ผสม ประเภทผู้รับเหมา ราคาโรงงาน			
1502010100500000	ปูนซีเมนต์ผสม ปูนถุง บรรจุ 50 กก./ถุง ตราทิฟไอ สี่เขียว * (สระบุรี)	ตัน	1,858.00	-
1502010100800000	ปูนซีเมนต์ผสม ปูนถุง บรรจุ 50 กก./ถุง ตรานิทรี่แดง (สระบุรี)	ตัน	1,958.00	-
1502010100900000	ปูนซีเมนต์ผสม ปูนถุง บรรจุ 50 กก./ถุง ตราราชสีห์เขียว * (สระบุรี)	ตัน	2,358.00	-
1502010101000000	ปูนซีเมนต์ผสม ปูนถุง บรรจุ 50 กก./ถุง ตราดอกบัว (บัวเขียว) (สระบุรี)	ตัน	2,258.00	-
1503000000000000	ปูนซีเมนต์ขาว	หน่วย	เดือนก่อนหน้า	พฤษภาคม
1503030000000000	ปูนซีเมนต์ขาว ราคาขายส่ง			
1503030100300000	ปูนซีเมนต์ขาว บรรจุ 40 กก/ถุง ตราสี	ตัน	9,215.00	-
1505000000000000	ยางมะตอย	หน่วย	เดือนก่อนหน้า	พฤษภาคม
1505010100100000	ชนิดเอซี เกรด AC - 60/70 บรรจุ BULK	ตัน	16,416.67	-
1505010100200000	ชนิดเอซีแข็งตัวช้า เกรด CSS-1 บรรจุ BULK	ตัน	20,809.33	-
1505010100300000	ชนิดเอซีแข็งตัวช้า เกรด CSS-1h บรรจุ BULK	ตัน	20,378.67	-
1505010100400000	ชนิดเอซีแข็งตัวเร็ว เกรด CRS-2 บรรจุ BULK	ตัน	20,329.33	-
1505010100500000	ชนิดเอซีแข็งตัวเร็วปานกลาง เกรด CMS-2h บรรจุ BULK	ตัน	20,942.33	-
1505010100700000	ชนิดคัทแบ็กแข็งตัวเร็วปานกลาง เกรด MC-70 บรรจุ BULK	ตัน	38,380.00	-
1505010100800000	ชนิด PMA (Polymer Modified Asphalt) บรรจุ BULK	ตัน	38,850.00	-
1505010100900000	ยางมะตอยชนิดปรับปรุงคุณภาพด้วยยางธรรมชาติ (PARA AC) บรรจุ BULK	ตัน	33,950.00	-
1505010101000000	ยางมะตอย ชนิดเอซีแข็งตัวเร็ว เกรด EAP บรรจุ BULK	ตัน	32,758.00	-
1505010101100000	ยางมะตอย ชนิดเอซีแข็งตัวเร็ว เกรด CSS-1h (EMA) บรรจุ BULK	ตัน	34,746.50	-
1505010101200000	ยางมะตอย ชนิด AC เกรด AC-40/50 บรรจุ BULK	ตัน	19,600.00	-
1506000000000000	วัสดุเพื่อการเชื่อมต่อและยานาว	หน่วย	เดือนก่อนหน้า	พฤษภาคม
1506010103900000	ซิลิโคน ชนิดใส ใช้กับงานกระจก ตรา Sista	หลอด	205.00	-
1600000000000000	วัสดุผสมคอนกรีต	หน่วย	เดือนก่อนหน้า	พฤษภาคม



ค้นหาข้อมูลราคาแหล่งวัสดุสำหรับกรมทางหลวงชนบท


จังหวัด นครราชสีมา
 ...
 เดือน สิงหาคม ▼ พ.ศ. 2559 ▼



ราคาแหล่งวัสดุ จังหวัด นครราชสีมา เดือน สิงหาคม ปี 2559

ลำดับ	ชนิด	ราคา	หน่วย	แหล่งวัสดุ	ที่ตั้ง/อำเภอ	โทรศัพท์	วันที่สืบราคา
1	หิน 1" (พิเศษ)	255.00	บาท/ลบ.ม.	โรงโม่หินศิลา สากล(ขมรม โรงโม่หิน ปากช่อง)	บ้านหนองน้ำ แดง หมู่ที่ 6 ต.หนองน้ำแดง อ.ปากช่อง		25/9/2552
2	หิน 1" (ธรรมดา)	0.00	บาท/ลบ.ม.				
3	หิน 3/4"	292.00	บาท/ลบ.ม.	โรงโม่หินศิลา สากล(ขมรม โรงโม่หิน ปากช่อง)	บ้านหนองน้ำ แดง หมู่ที่ 6 ต.หนองน้ำแดง อ.ปากช่อง		25/9/2552
4	หิน 3/8"	172.00	บาท/ลบ.ม.	โรงโม่หินศิลา สากล(ขมรม โรงโม่หิน ปากช่อง)	บ้านหนองน้ำ แดง หมู่ที่ 6 ต.หนองน้ำแดง อ.ปากช่อง		25/9/2552
5	หิน 1/2"	292.00	บาท/ลบ.ม.	โรงโม่หินศิลา สากล(ขมรม โรงโม่หิน ปากช่อง)	บ้านหนองน้ำ แดง หมู่ที่ 6 ต.หนองน้ำแดง อ.ปากช่อง		25/9/2552
6	หินฝุ่น	187.00	บาท/ลบ.ม.	โรงโม่หินศิลา สากล(ขมรม โรงโม่หิน ปากช่อง)	บ้านหนองน้ำ แดง หมู่ที่ 6 ต.หนองน้ำแดง อ.ปากช่อง		25/9/2552
7	หินใหญ่	0.00	บาท/ลบ.ม.				
8	หินคลุก A	180.00	บาท/ลบ.ม.	โรงโม่หินศิลา สากล(ขมรม โรงโม่หิน ปากช่อง)	บ้านหนองน้ำ แดง หมู่ที่ 6 ต.หนองน้ำแดง อ.ปากช่อง		25/9/2552
9	หินคลุก B	0.00	บาท/ลบ.ม.				
10	ดินถม	5.00	บาท/ลบ.ม.	บริเวณสาย ทาง	บริเวณสาย ทาง		25/9/2552
11	วัสดุคัดเลือก	10.00	บาท/ลบ.ม.	ปอลูกวัง	บ้านเสาเดียว ต.ท่าช้าง อ.โชคชัย		25/9/2552

[illegible]

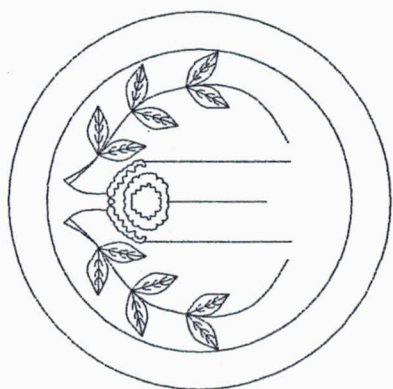

โครงการก่อสร้าง

ตามงบประมาณรายจ่าย ประจำปีงบประมาณ 2561

โครงการ ก่อสร้างถนนลาดยางภายในบ้านมาบค่าย(คุ้มป่าร้าง-โนนสูง) ม.6

ปริมาณงาน ก่อสร้างถนนลาดยางแบบ CAPE SEAL ผิวจราจร กว้าง 5.50 ม. ยาว 135 ม.
หรือพื้นที่ดำเนินการ ไม่น้อยกว่า 742.5 ตร.ม. ลงหินคลุกบดอัดแน่นเสริมพื้นทางหนา 0.15 ม.
และป้ายโครงการ จำนวน 1 ป้าย
สถานที่ดำเนินการ บ้านมาบค่าย หมู่ที่ 6 ต.ทัพวัง อ.พระทองคำ จ.นครราชสีมา

โดย

องค์การบริหารส่วนตำบลทัพวัง

รายการประกอบแบบ

1. มิติที่กำหนดเป็น เมตร นอกจากจะระบุเป็นอย่างอื่น
2. ปรับผิวทางเดิมให้มีขนาดกว้างให้เพียงพอต่อการก่อสร้างทาง อยู่ในการพิจารณาของช่างควบคุมงาน
3. บุตรหรือชั้นรองพื้นทางเดิม (หินคลุก) ปรับเกลี่ย บดอัดแน่นไม่น้อยกว่า 95% MODIFIED PROCTOR DENSITY

4. ทำการตรวจสอบระดับ BM ที่ขึ้นหรือลงบนทางร่วมกันระหว่างผู้รับจ้างและช่างควบคุมงาน

5. ^๕ชั้นพื้นทาง CRUSHED STONE SOIL AGGREGATE TYPE BASE (หินแตก)

C.B.R.>80% ปกติแน่นไม่น้อยกว่า 95% MODIFIED PROCTOR DENSITY

6. งาน PRIME COAT ชนิดของยางให้เป็นไปตามมาตรฐานงานทางหลวงชนบท

ก่อนลงยาให้ทำความสะอาดบริเวณก่อนด้วยเครื่องกวาดฝุ่น (ROTARY BROOM) ให้สะอาด หลังจากนั้นทำการป่นยางอย่างน้อย 24-48 ชั่วโมง ผู้ปฏิบัติงานต้องทำการปกกันเส้นทางห้ามการสัญจร โดยของจกหน้าเขื่อนและป้ายห้ามมาติดตั้งไว้ด้านละ 2 ป้าย

7. งานผิวทางชั้นแรก SINGLE SURFACE TREATMENT วัสดุที่ใช้หนาขนาด 1/2 นิ้ว ยางทาสีหนา 3 มม.

ไปตามมาตรฐานกรมทางหลวงชนบท ก่อนทำการก่อสร้างต้องทำความเข้าใจความสะอาดพื้นที่ทางเดิมก่อนด้วย เครื่องกวาดฝุ่น (ROTARY BROOM) ให้สะอาด และถังหินย่อยให้สะอาด ขณะโรยหินย่อยให้ทำการ บดอัดผิวจราจรบดอัดอย่างทั่วถึง ไม่น้อยกว่า 3 เทียวไปกลับ หินย่อยที่โรยแล้วต้องเต็มพื้นที่ผิวหน้าสม่ำเสมอ และบดทับแล้วปล่อยทิ้งไว้อย่างน้อย 10 ชั่วโมง ผู้รับจ้างต้องทำการปิดกั้นเส้นทางห้ามการ ใช้งาน โดยต้องจัดหาป้ายเตือนและป้ายห้ามมาติดตั้งไว้ด้านละ 2 ป้าย

8. งาน SLURRY SEAL วัสดุส่วนผสมและบางต้องเป็นไปตามมาตรฐานกรมทางหลวงชนบท

ก่อนลงงานให้ทำความสะอาดผิวทางก่อนด้วยเครื่องกวาดฝุ่น (ROTARY BROOM) ให้สะอาด และทำการ FOG SRAV ยางให้เป็นไปตามมาตรฐานกรมทางหลวงชนบท และทำการฉาบผิวทาง SLURRY SEAL ให้เป็นไปตามมาตรฐานกรมทางหลวงชนบท หลังจากการฉาบผิวทางให้ทำการบ่มทิ้งไว้ให้แห้งสนิทไม่น้อยกว่า 6 ชั่วโมง ผู้รับจ้างต้องทำการปิดกั้นเส้นทางและห้ามมีการสัญจร โดยจัดหาป้ายเตือนและป้ายห้ามติดตั้งไว้ด้านละ 2 ป้าย

หมายเหตุ : 1. ก่อนดำเนินการก่อสร้างแต่ละงานต้องแจ้งให้ทางควบคุมงานทราบก่อนทุกครั้ง

2. วิสัยทัศน์และแผนและการทดสอบต่างๆ ต้องผ่านการตรวจสอบและรับรองจากกรมทางหลวงชนบท

โดยมีหลักฐานเป็นเอกสารทางหลวงชนบท หรือหน่วยงานที่เกี่ยวข้อง

3. การดำเนินงานเป็นช่วงที่อาศัยความร่วมมือกันจากทุกฝ่ายในการดำเนินงาน

4. การวางระเบียบการก่อสร้างผู้รับจ้างต้องคำนึงการจัดหาคนและอุปกรณ์เพื่อใช้ในการวางระดับ


[illegible]

ไป อ.บ้านเหลื่อม


จุดเริ่มต้นโครงการ กม. 0+00







NOT TO SCALE



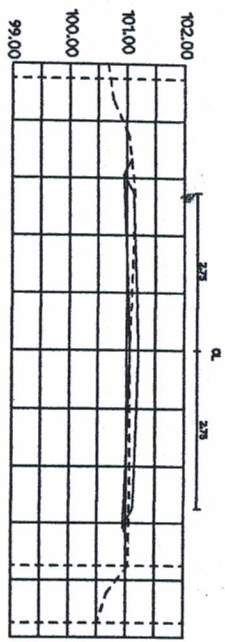


STA 0+000

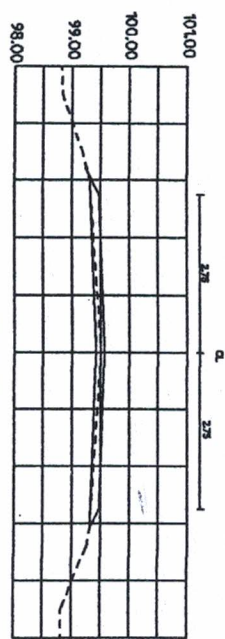


STA 0+050

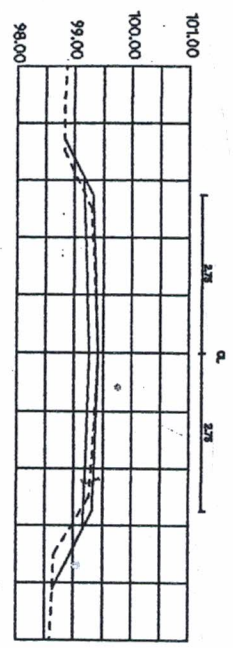


STA 0+100

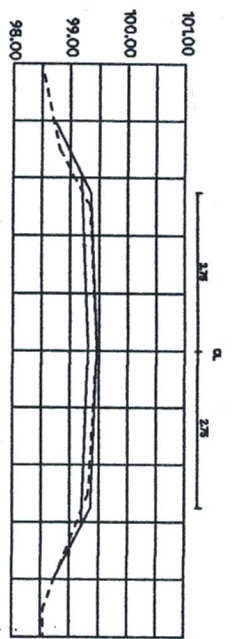

STA 0+135


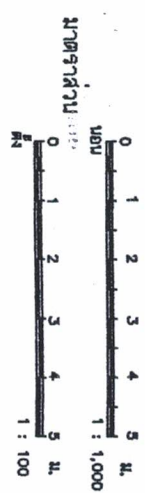




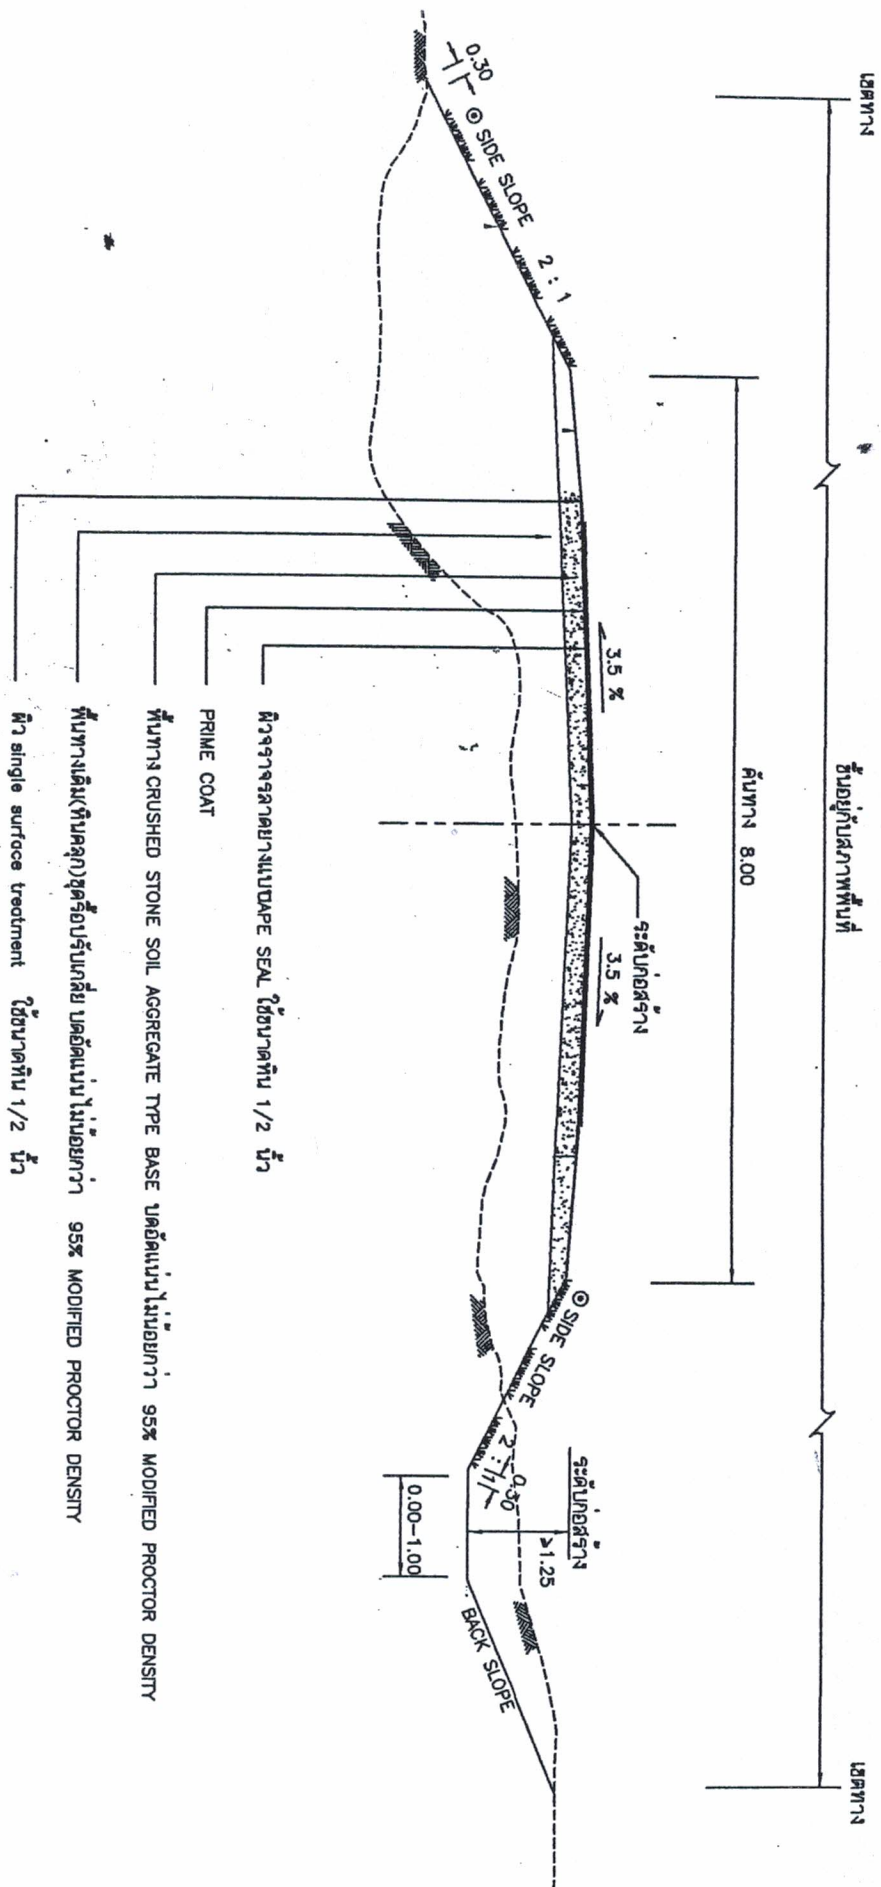


***** หมายเหตุ คัดลอกตามแบบ 02 แบบมาตรฐานงานทาง อปท. ทอ-2-301


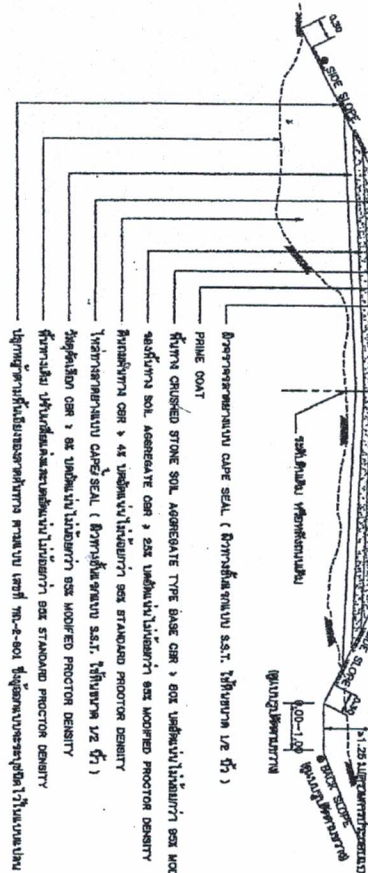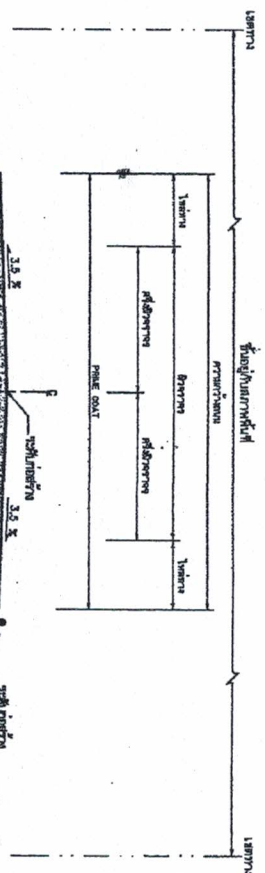

รูปตัดขวางโครงการถนนและคูน้ำ

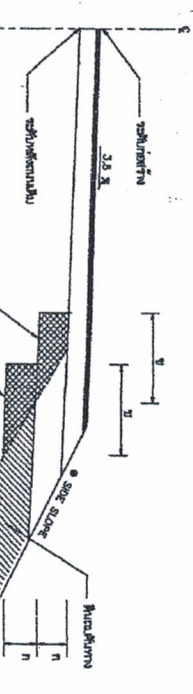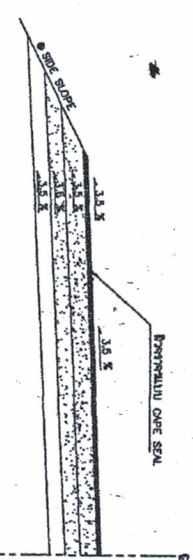

รายละเอียดการก่อสร้าง

ผู้ทราบบ
(ลงชื่อ)
(ลงชื่อ)
(ลงชื่อ)

หน้า 8/8
ผู้ออกงาน
(ลงชื่อ)
(ลงชื่อ)
(ลงชื่อ)

ผู้ควบคุมการก่อสร้าง
(ลงชื่อ)
(ลงชื่อ)
(ลงชื่อ)

หมายเหตุ

1. กรณีมีผู้ควบคุมการก่อสร้าง 4% ของพื้นที่โครงการ


ตารางแสดงค่าการคำนวณ BACK SLOPE และค่าความลาดชัน (SIDE SLOPE)

