



ประกาศองค์การบริหารส่วนตำบลท่ง

เรื่อง ประกาศการเปิดเผยข้อมูลรายละเอียดค่าใช้จ่ายเกี่ยวกับการจัดซื้อจัดจ้างราคากลางและการคำนวณราคากลาง

ตามที่องค์การบริหารส่วนตำบลท่ง ได้จ้างเหมาโครงการก่อสร้างถนนคอนกรีตภายในหมู่บ้านเดินตะโก หมู่ที่ ๔ ตำบลท่ง อำเภอบึงสามพัน จังหวัดนครราชสีมา เพื่อให้เป็นไปตามแนวทางการเปิดเผยรายละเอียดค่าใช้จ่ายเกี่ยวกับการจัดซื้อจัดจ้างตามพระราชบัญญัติการจัดซื้อจัดจ้างและการบริหารพัสดุภาครัฐ พ.ศ. ๒๕๖๐ จึงประกาศการเปิดเผยราคากลางและการคำนวณราคากลาง ดังรายละเอียดต่อไปนี้

ตารางแสดงวงเงินงบประมาณที่ได้รับการจัดสรรและราคากลางในงานจ้างก่อสร้าง

๑. ชื่อโครงการก่อสร้างถนนคอนกรีตภายในหมู่บ้านเดินตะโก หมู่ที่ ๔ ตำบลท่ง
อำเภอบึงสามพัน จังหวัดนครราชสีมา
๒. หน่วยงานเจ้าของโครงการ กองช่าง องค์การบริหารส่วนตำบลท่ง
๓. วงเงิน งบประมาณที่ได้รับการจัดสรร ๔๙๙,๖๐๐ บาท (สี่แสนเก้าหมื่นเก้าพันหกร้อยบาทถ้วน)
๔. ลักษณะงานโดยสังเขป ก่อสร้างถนน ค.ส.ล. ซอยที่ ๑ กว้าง ๔.๕ ม. ยาว ๘๘ ม. ซอยที่ ๒ กว้าง ๓ ม. ยาว ๔๔ ม. ซอยที่ ๓ กว้าง ๓.๕ ม. ยาว ๘๕ ม. หนา ๐.๑๕ ม. วางท่อ pvc ๖" ๒ จุด ลงลูกรังไหล่ทางกว้างตามสภาพรวม ๑๕ ลบ.ม พร้อมป้ายโครงการ ๑ ป้าย (รายละเอียดตามแบบแปลนขององค์การบริหารส่วนตำบลท่งกำหนด)
๕. ราคากลางคำนวณ ณ วันที่ ๑๒ กรกฎาคม ๒๕๖๕ เป็นเงิน ๔๙๙,๖๐๐ บาท
๖. บัญชีประมาณราคากลาง
 - ๖.๑. สรุปประมาณราคาก่อสร้าง (ปร.๕)
 - ๖.๒. รายการประมาณการค่าก่อสร้าง (ปร.๔)
 - ๖.๓. ราคาวัสดุก่อสร้าง เดือน มิถุนายน ๒๕๖๕
๗. รายชื่อคณะกรรมการกำหนดราคากลาง
 - ๗.๑. นายไกลสุด นิมนต์เที่ยง ตำแหน่ง ผู้อำนวยการกองช่าง ประธานกรรมการ
 - ๗.๒. นางสาวสุนิสา กฤษณสุวรรณ ตำแหน่ง นักวิชาการจัดเก็บรายได้ กรรมการ
 - ๗.๓. นางสาวศรินทร์ภัทร นนธิ์เที่ยง ตำแหน่ง เจ้าพนักงานธุรการ กรรมการและเลขานุการ

จึงประกาศมาเพื่อประชาสัมพันธ์ให้ทราบโดยทั่วกัน

สั่ง ณ วันที่ ๑๔ เดือน กรกฎาคม พ.ศ. ๒๕๖๕

(ลงชื่อ)

(นายธนกั เทพเที่ยง)

นายกองค์การบริหารส่วนตำบลท่ง



ตารางแสดงวงเงินงบประมาณที่ได้รับการจัดสรรและราคากลางในงานจ้างก่อสร้าง

๑. ชื่อโครงการก่อสร้างถนนคอนกรีตภายในหมู่บ้านเดินตะโก หมู่ที่ ๔ ตำบลทัพรั้ง
อำเภอพระทองคำ จังหวัดนครราชสีมา
๒. หน่วยงานเจ้าของโครงการ กองช่าง องค์การบริหารส่วนตำบลทัพรั้ง
๓. วงเงิน งบประมาณที่ได้รับการจัดสรร ๔๔๙,๖๐๐ บาท (สี่แสนเก้าหมื่นเก้าพันหกร้อยบาทถ้วน)
๔. ลักษณะงานโดยสังเขป ก่อสร้างถนน ค.ส.ล. ซอยที่ ๑ กว้าง ๔.๕ ม. ยาว ๘๘ ม. ซอยที่ ๒ กว้าง ๓ ม.
ยาว ๔๔ ม. ซอยที่ ๓ กว้าง ๓.๕ ม. ยาว ๘๕ ม. หนา ๐.๑๕ ม. วางท่อ pvc ๖" ๒ จุด ลงลูกรังไหล่ทาง
กว้างตามสภาพรวม ๑๕ ลบ.ม พร้อมป้ายโครงการ ๑ ป้าย (รายละเอียดตามแบบแปลนขององค์การ
บริหารส่วนตำบลทัพรั้งกำหนด)
๕. ราคากลางคำนวณ ณ วันที่ ๑๒ กรกฎาคม ๒๕๖๕ เป็นเงิน ๔๔๙,๖๐๐ บาท
๖. บัญชีประมาณราคากลาง
 - ๖.๑. สรุปประมาณราคาค่าก่อสร้าง (ปร.๕)
 - ๖.๒. รายการประมาณการค่าก่อสร้าง (ปร.๔)
 - ๖.๓. ราคาวัดุดก่อสร้าง เดือน มิถุนายน ๒๕๖๕

๗. รายชื่อคณะกรรมการกำหนดราคากลาง

๗.๑. นายไกลสุด ฉิมสันเทียะ ตำแหน่ง ผู้อำนวยการกองช่าง ประธานกรรมการ
..... ทราบ

๗.๒. นางสาวสุนิสา กฤษณสุวรรณ ตำแหน่ง นักวิชาการจัดเก็บรายได้ กรรมการ
..... ทราบ

๗.๓. นางสาวศรัณภัทร ฉอสนเทียะ ตำแหน่ง เจ้าพนักงานธุรการชำนาญงาน กรรมการและเลขานุการ
..... ทราบ

รายการประมาณราคาก่อสร้าง

ปร.5

ส่วนราชการ องค์การบริหารส่วนตำบลท่ง

โครงการก่อสร้างถนน คอนกรีตภายในหมู่บ้านเดินตะโก ม.4

ปริมาณงาน ก่อสร้างถนน ค.ส.ล. ซอยที่1 กว้าง 4.5ม. ยาว 88ม. ซอยที่2 กว้าง 3ม. ยาว 44 ม. ซอยที่3 กว้าง 3.5 ม. ยาว 85 ม.

หนา 0.15 ม. วางท่อ pvc 6" 2 จุด ลงลูกรังไหล่ทางกว้างตามสภาพรวม 15 ลบ.ม พร้อมป้ายโครงการ 1 ป้าย

สถานที่ก่อสร้าง หมู่ที่ 4 บ้านเดินตะโก ต.ท่ง อ.พระทองคำ จ.นครราชสีมา

เจ้าของงาน องค์การบริหารส่วนตำบลท่ง ออกแบบและรายการ

แบบเลขที่ /2565

ประมาณการเมื่อ วันที่...12..กรกฎาคม พ.ศ. 2565 ราคาน้ำมันดีเซล ลิตรละ 35.21

ลำดับที่	รายการ	รวมค่างานต้นทุน(บาท)	Factor F	รวมค่าก่อสร้าง(บาท)	หมายเหตุ
1	ประเภทงานทาง	369,154.63	1.3607	502,308.70	Factor F - ดอกเบี้ยเงินกู้ 5% - ภาษี 7% - ล่วงหน้าจ่าย 0% - ประกันผลงาน 0%
รวมราคาก่อสร้างเป็นเงิน				502,308.70	บาท
สรุป		คิดเป็นเงินงบประมาณ		499,600.00	บาท
(ตัวอักษร)		(สี่แสนเก้าหมื่นเก้าพันหกร้อยบาทถ้วน)			

(ลงชื่อ).....ผู้ประมาณการ

คณะกรรมการกำหนดราคากลาง

(นายไกลสุด ฉิมสันเทียะ)

ผอ.กองช่าง

(ลงชื่อ).....ประธานกรรมการ

(นายไกลสุด ฉิมสันเทียะ)

(ลงชื่อ).....ตรวจ

(นางสาวยาใจ อรุณเจริญฉาย)

รองปลัดองค์การบริหารส่วนตำบลท่ง

(ลงชื่อ).....กรรมการ

(นางสาวสุนิสา กฤษณสุวรรณ)

(ลงชื่อ).....เห็นชอบ

(ลงชื่อ).....กรรมการ

(นางสาวยาใจ อรุณเจริญฉาย)

(นางสาวศรัณภัทร ฉอสันเทียะ)

รักษาราชการแทน ปลัดองค์การบริหารส่วนตำบลท่ง

(ลงชื่อ).....อนุมัติ

(นายธรงค์ เทพังเทียม)

นายกองค์การบริหารส่วนตำบลท่ง

โครงการก่อสร้างถนน คอนกรีตภายในหมู่บ้านเดินตะโก ม.4

ปร.4

สถานที่ก่อสร้าง หมู่ที่ 4 บ้านเดินตะโก ต.ทัพวัง อ.พระทองคำ จ.นครราชสีมา

ประมาณการเมื่อวันที่ 12 กรกฎาคม พ.ศ. 2565

กว้าง(ม.) 4.5

ยาว(ม.) 88

หนา (ม.) 0.15

ประมาณโดย นายไกลสุต ฉิมสันเทียะ ตำแหน่ง ผู้อำนวยการกองช่าง อบต. ทัพวัง

ลำดับ ที่	รายการ	จำนวน	หน่วย	ค่าวัสดุสิ่งของ		ค่าแรงงาน		ค่าวัสดุ และแรงงาน	หมายเหตุ
				ราคา/หน่วย	จำนวน (บาท)	ราคา/หน่วย	จำนวน (บาท)		
1	งานเกรดบดอัดพื้นทางเดิม	396.00	ตร.ม.			11.40	4,514.40	4,514.40	จุดหรือ 10 ซม.
2	งานลงลูกรังเสริมพื้นทาง	-	ลบ.ม.	225.00	-		-	-	
3	งานดินตัด ก. ม. ย. ม.หนาม.	-	ลบ.ม.			283.00	-	-	
4	คอนกรีต strength 280	59.40	ลบ.ม.	1,834.58	108,974.05	306.00	18,176.40	127,150.45	ราคาพาณิชย์ จว.
5	ทรายหยาบรองพื้นทาง	19.80	ลบ.ม.	435.00	8,613.00	99.00	1,960.20	10,573.20	
6	ตะแกรงเหล็กสำเร็จรูป	396.00	ตร.ม.	41.55	16,453.80	5.00	1,980.00	18,433.80	ราคา กทม.
	Ø4 มม.# @ 0.10 x 0.30 เมตร								
7	เหล็กเส้นกลม SD 30 dia 16 มม.	138.86	กก.	28.22	3,918.74	3.30	458.25	4,376.99	ราคาพาณิชย์ จว.
	เหล็กเส้นกลม SR 24 dia 15 มม.	8.87	กก.	30.32	268.91	3.30	29.27	298.18	ราคาพาณิชย์ จว.
	เหล็กเส้นกลม SR 24 dia 19 มม.	8.81	กก.	29.35	258.72	2.90	25.56	284.28	ราคาพาณิชย์ จว.
8	ค่าแบบข้างติดตามยาว 2 ข้าง	88.00	เมตร	-	-	20.60	1,812.80	1,812.80	ค่าแรง/ตร.ม.
9	ค่าหยอดยางรอยต่อคอนกรีต	39.60	เมตร			15.67	620.53	620.53	
10	งานบ่มคอนกรีต	396.00	ตร.ม.	-	-	9.85	3,900.60	3,900.60	
11	ยางแอสฟัลท์ชนิด CMS - 2h	2.57	ลิตร	27.30	70.27	-	-	70.27	ราคา กทม.
12	แผ่นพลาสติก	4.75	ตร.ม.	12.02	57.12	-	-	57.12	ราคา กทม.
13	ไหล่ทางลูกรัง	7.92	ลบ.ม.	200.00	1,584.00	-	-	1,584.00	
14	วางท่อ PVC 6" ชั้น 8.5 1 จุด	-	จุด	1,196.26	-	239.25	-	-	ราคาพาณิชย์ จว.
15	ท่อ ค.ส.ล. สก. 0.30 1 จุด	-	ท่อน	299.07	-	149.54	-	-	„
16	ท่อ ค.ส.ล. สก. 0.60	-	ท่อน	612.82	-	396.65	-	-	„
17	ป้ายโครงการ	1.00	ป้าย	4,000.00	4,000.00	500.00	500.00	4,500.00	
(1) รวมราคาค่าต้นทุน					140,198.62		33,478.01	178,176.63	

(ลงชื่อ).....ผู้ประมาณการ

(นายไกลสุต ฉิมสันเทียะ)

ผู้อำนวยการกองช่าง อบต.ทัพวัง

โครงการก่อสร้างถนน คอนกรีตภายในหมู่บ้านเดินตะโก ม.4

ปร.4

สถานที่ก่อสร้าง หมู่ที่ 4 บ้านเดินตะโก ต.ทัพวัง อ.พระทองคำ จ.นครราชสีมา

ประมาณการเมื่อวันที่ 12 กรกฎาคม พ.ศ. 2565

กว้าง(ม.) 3

ยาว(ม.) 44

หนา (ม.) 0.15

ประมาณโดย นายไกลสุต ฉิมสันเทียะ ตำแหน่ง ผู้อำนวยการกองช่าง อบต. ทัพวัง

ลำดับ ที่	รายการ	จำนวน	หน่วย	ค่าวัสดุสิ่งของ		ค่าแรงงาน		ค่าวัสดุ และแรงงาน	หมายเหตุ
				ราคา/หน่วย	จำนวน (บาท)	ราคา/หน่วย	จำนวน (บาท)		
1	งานเกรดบดอัดพื้นทางเดิม	132.00	ตร.ม.			11.40	1,504.80	1,504.80	ชุดรีด 10 ซม.
2	งานลงลูกรังเสริมพื้นทาง	-	ลบ.ม.	225.00	-		-	-	
3	งานดินตัด ก. ม. ย. ม.หนาม.	-	ลบ.ม.			283.00	-	-	
4	คอนกรีต strength 280	19.80	ลบ.ม.	1,834.58	36,324.68	306.00	6,058.80	42,383.48	ราคาพาณิชย์ จว.
5	ทรายหยาบรองพื้นทาง	6.60	ลบ.ม.	435.00	2,871.00	99.00	653.40	3,524.40	
6	ตะแกรงเหล็กสำเร็จรูป	132.00	ตร.ม.	41.55	5,484.60	5.00	660.00	6,144.60	ราคา กทม.
	Ø4 มม.# @ 0.10 x 0.30 เมตร								
7	เหล็กเส้นกลม SD 30 dia 16 มม.	69.43	กก.	28.22	1,959.37	3.30	229.13	2,188.50	ราคาพาณิชย์ จว.
	เหล็กเส้นกลม SR 24 dia 15 มม.	2.96	กก.	30.32	89.64	3.30	9.76	99.39	ราคาพาณิชย์ จว.
	เหล็กเส้นกลม SR 24 dia 19 มม.	2.94	กก.	29.35	86.24	2.90	8.52	94.76	ราคาพาณิชย์ จว.
8	ค่าแบบข้างติดตามยาว 2 ข้าง	44.00	เมตร	-	-	20.60	906.40	906.40	ค่าแรง/ตร.ม.
9	ค่าหยอดยางรอยต่อคอนกรีต	13.20	เมตร			15.67	206.84	206.84	
10	งานบ่มคอนกรีต	132.00	ตร.ม.	-	-	9.85	1,300.20	1,300.20	
11	ยางแอสฟัลท์ชนิด CMS - 2h	0.86	ลิตร	27.30	23.42	-	-	23.42	ราคา กทม.
12	แผ่นพลาสติก	1.58	ตร.ม.	12.02	19.04	-	-	19.04	ราคา กทม.
13	ไหล่ทางลูกรัง	3.96	ลบ.ม.	200.00	792.00	-	-	792.00	
14	วางท่อ PVC 6" ชั้น 8.5 1 จุด	1.00	จุด	1,196.26	1,196.26	239.25	239.25	1,435.51	ราคาพาณิชย์ จว.
15	ท่อ ค.ส.ล. สก. 0.30 1 จุด		ท่อน	299.07	-	149.54	-	-	„
16	ท่อ ค.ส.ล. สก. 0.60	-	ท่อน	612.82	-	396.65	-	-	„
17	ป้ายโครงการ	-	ป้าย	4,500.00	-	500.00	-	-	
(1) รวมราคาค่าต้นทุน					48,846.26		11,777.10	60,623.35	

(ลงชื่อ).....ผู้ประมาณการ

(นายไกลสุต ฉิมสันเทียะ)

ผู้อำนวยการกองช่าง อบต.ทัพวัง

โครงการก่อสร้างถนน คอนกรีตภายในหมู่บ้านเดินตะโก ม.4

ปร.4

สถานที่ก่อสร้าง หมู่ที่ 4 บ้านเดินตะโก ต.ทัพวัง อ.พระทองคำ จ.นครราชสีมา

ประมาณการเมื่อวันที่ 12 กรกฎาคม พ.ศ. 2565

กว้าง(ม.) 3.5

ยาว(ม.) 85

หนา (ม.) 0.15

ประมาณโดย นายไกลสุด ฉิมสันเทียะ ตำแหน่ง ผู้อำนวยการกองช่าง อบต. ทัพวัง

ลำดับ ที่	รายการ	จำนวน	หน่วย	ค่าวัสดุสิ่งของ		ค่าแรงงาน		ค่าวัสดุ และแรงงาน	หมายเหตุ
				ราคา/หน่วย	จำนวน (บาท)	ราคา/หน่วย	จำนวน (บาท)		
1	งานเกรดบดอัดพื้นทางเดิม	297.50	ตร.ม.			11.40	3,391.50	3,391.50	ชุดรีด 10 ชม.
2	งานลงลูกรังเสริมพื้นทาง	-	ลบ.ม.	225.00	-		-	-	
3	งานดินตัด ก. ม. ข. ม.หนาม.	-	ลบ.ม.			283.00	-	-	
4	คอนกรีต strength 280	44.63	ลบ.ม.	1,834.58	81,868.13	306.00	13,655.25	95,523.38	ราคาพาณิชย์ จว.
5	ทรายหยาบรองพื้นทาง	14.88	ลบ.ม.	435.00	6,470.63	99.00	1,472.63	7,943.25	
6	ตะแกรงเหล็กสำเร็จรูป	297.50	ตร.ม.	41.55	12,361.13	5.00	1,487.50	13,848.63	ราคา กทม.
	Ø4 มม.# @ 0.10 x 0.30 เมตร								
7	เหล็กเส้นกลม SR 24 dia 15 มม.	41.2633	กก.	27.02	1,114.93	3.30	136.17	1,251.10	ราคาพาณิชย์ จว.
	เหล็กเส้นกลม SR 24 dia 19 มม.	6.6224	กก.	25.40	168.21	2.99	19.80	188.01	ราคาพาณิชย์ จว.
8	ค่าแบบข้างคิดตามยาว 2 ข้าง	85.00	เมตร	-	-	20.60	1,751.00	1,751.00	ค่าแรง/ตร.ม.
9	ค่าหยอดยางรอยต่อคอนกรีต	29.75	เมตร			15.67	466.18	466.18	
10	งานบ่มคอนกรีต	297.50	ตร.ม.	-	-	9.85	2,930.38	2,930.38	
11	ยางแอสฟัลท์ชนิด CMS - 2h	1.93	ลิตร	27.30	52.79	-	-	52.79	ราคา กทม.
12	แผ่นพลาสติก	3.57	ตร.ม.	12.02	42.91	-	-	42.91	ราคา กทม.
13	ไพล์ทางลูกรัง	7.65	ลบ.ม.	200.00	1,530.00	-	-	1,530.00	
14	วางท่อ PVC 6" ชั้น 8.5 1 จุด	1.00	จุด	1,196.26	1,196.26	239.25	239.25	1,435.51	ราคาพาณิชย์ จว.
15	ท่อ ค.ส.ล. สก. 0.30 1 จุด		ท่อน	299.07	-	149.54	-	-	"
16	ท่อ ค.ส.ล. สก. 0.60	-	ท่อน	612.82	-	396.65	-	-	"
17	ป้ายโครงการ	-	ป้าย	4,500.00	-	500.00	-	-	
(I) รวมราคาค่าต้นทุน					104,804.99		25,549.65	130,354.64	

(ลงชื่อ).....ผู้ประมาณการ

(นายไกลสุด ฉิมสันเทียะ)

ผู้อำนวยการกองช่าง อบต.ทัพวัง

ราคาน้ำมัน

- ☐ ราคาน้ำมันขายปลีกภูมิภาค
- ☐ ราคาขายปลีก กทม.และปริมณฑล
- ☐ การเชื่อมโยงราคาน้ำมัน

ค้นหาราคาน้ำมัน

ราคาน้ำมันขายปลีกภูมิภาค ประจำปี พ.ศ. 2565
(หน่วยแสดงเป็น บาท/ลิตร)

* ราคานี้ไม่รวมภาษีบำรุงท้องที่ (ถ้ามี)

วันที่ - เวลา	ผลิตภัณฑ์ Diesel B20 ดีเซล	ผลิตภัณฑ์ Diesel ดีเซล	ผลิตภัณฑ์ Diesel B7 ดีเซล	ผลิตภัณฑ์ E85 เอทิลแก๊ส	ผลิตภัณฑ์ E20 เอทิลแก๊ส	ผลิตภัณฑ์ Gasohol 91 แก๊สโซฮอล์
09-07-2565 05:00	35.21	35.21	35.21	34.71	39.21	40.05
08-07-2565 05:00	35.21	35.21	35.21	35.61	40.71	41.55
02-07-2565 05:00	35.21	35.21	35.21	37.41	43.71	44.55

ก่อนหน้า ถัดไป

แผนผังเว็บไซต์ ▾

นโยบายความเป็นส่วนตัว CAREER

ติดตามเราที่

บริษัท ปตท. น้ำมันและการค้าปลีก จำกัด (มหาชน)
555/2 ศูนย์อำนวยการบริหารเมืองพิเศษ อากาศยาน ชั้นที่ 12 ถนนวิภาวดีรังสิต แขวงจตุจักร เขตจตุจักร กรุงเทพฯ 10900
© 2022 OR เบอร์โทร : 02 196 5959

ตาราง Factor F งานก่อสร้างทาง



เงินล่วงหน้าจ่าย
เงินประกันผลงานหัก

0 %
0 %

ดอกเบี้ยเงินกู้
ค่าภาษีมูลค่าเพิ่ม (VAT)

5 % ต่อปี
7 %

ค่าจ้าง (ทุน) ล้านบาท	ค่าใช้จ่ายในการดำเนินงานก่อสร้าง (%)				รวมในรูป Factor	ภาษีมูลค่าเพิ่ม (VAT)	Factor F	Factor F ผนวก 1	Factor F ผนวก 2
	ค่า อำนวยการ	ค่า ดอกเบี้ย	ค่า กำไร	ค่า ใช้จ่าย					
≤ 5	20.8340	0.8333	5.5000	27.1673	1.2717	1.0700	1.3607	1.3795	1.3984
10	16.0809	0.8333	5.5000	22.4142	1.2241	1.0700	1.3098	1.3292	1.3486
20	10.6385	0.8333	5.5000	16.9718	1.1697	1.0700	1.2516	1.2689	1.2863
30	7.5561	0.8333	5.5000	13.8894	1.1389	1.0700	1.2186	1.2342	1.2497
40	7.4312	0.8333	5.0000	13.2645	1.1326	1.0700	1.2119	1.2289	1.2460
50	6.9413	0.8333	5.0000	12.7746	1.1277	1.0700	1.2066	1.2238	1.2409
60	6.3773	0.8333	5.0000	12.2106	1.1221	1.0700	1.2006	1.2177	1.2348
70	6.3436	0.8333	4.5000	11.6769	1.1168	1.0700	1.1950	1.2125	1.2300
80	6.0234	0.8333	4.5000	11.3567	1.1136	1.0700	1.1916	1.2091	1.2267
90	5.4724	0.8333	4.5000	10.8057	1.1081	1.0700	1.1857	1.2026	1.2196
100	5.1694	0.8333	4.5000	10.5027	1.1050	1.0700	1.1824	1.1990	1.2156
110	4.7483	0.8333	4.0000	9.5816	1.0958	1.0700	1.1725	1.1887	1.2048
120	4.6292	0.8333	4.0000	9.4625	1.0946	1.0700	1.1712	1.1876	1.2039
130	4.4430	0.8333	4.0000	9.2763	1.0928	1.0700	1.1693	1.1854	1.2015
140	4.3286	0.8333	4.0000	9.1619	1.0916	1.0700	1.1680	1.1843	1.2005
150	4.1868	0.8333	4.0000	9.0201	1.0902	1.0700	1.1665	1.1826	1.1987
160	4.0855	0.8333	4.0000	8.9188	1.0892	1.0700	1.1654	1.1817	1.1979
170	4.0052	0.8333	4.0000	8.8385	1.0884	1.0700	1.1646	1.1807	1.1968
180	3.9482	0.8333	4.0000	8.7815	1.0878	1.0700	1.1639	1.1800	1.1960
190	4.1809	0.8333	3.5000	8.5142	1.0851	1.0700	1.1611	1.1780	1.1949
200	4.1572	0.8333	3.5000	8.4905	1.0849	1.0700	1.1608	1.1777	1.1946
210	4.0541	0.8333	3.5000	8.3874	1.0839	1.0700	1.1598	1.1767	1.1937
220	4.0279	0.8333	3.5000	8.3612	1.0836	1.0700	1.1595	1.1764	1.1933
230	3.9408	0.8333	3.5000	8.2741	1.0827	1.0700	1.1585	1.1753	1.1921
240	3.8617	0.8333	3.5000	8.1950	1.0820	1.0700	1.1577	1.1744	1.1911
250	3.7523	0.8333	3.5000	8.0856	1.0809	1.0700	1.1566	1.1731	1.1896
260	3.6513	0.8333	3.5000	7.9846	1.0798	1.0700	1.1554	1.1717	1.1881
270	3.5578	0.8333	3.5000	7.8911	1.0789	1.0700	1.1544	1.1706	1.1868
280	3.4710	0.8333	3.5000	7.8043	1.0780	1.0700	1.1535	1.1695	1.1856
290	3.3902	0.8333	3.5000	7.7235	1.0772	1.0700	1.1526	1.1685	1.1845
300	3.3147	0.8333	3.5000	7.6480	1.0765	1.0700	1.1519	1.1677	1.1835
350	3.2737	0.8333	3.5000	7.6070	1.0761	1.0700	1.1514	1.1672	1.1829
400	3.1486	0.8333	3.5000	7.4819	1.0748	1.0700	1.1500	1.1660	1.1819
450	3.1268	0.8333	3.5000	7.4601	1.0746	1.0700	1.1498	1.1657	1.1816
500	3.0168	0.8333	3.5000	7.3501	1.0735	1.0700	1.1486	1.1645	1.1804
700	2.7735	0.8333	3.5000	7.1068	1.0711	1.0700	1.1461	1.1615	1.1770
> 700	2.7735	0.8333	3.5000	7.1068	1.0711	1.0700	1.1461	1.1615	1.1770

หมายเหตุ

- กรณีค่าจ้างอยู่ระหว่างช่วงของค่าจ้างต้นท่อนที่กำหนด ให้เทียบอัตราส่วนเพื่อหาค่า Factor F
- ถ้าเป็นงานเงินกู้หรือจากแหล่งอื่นซึ่งไม่ต้องชำระภาษีมูลค่าเพิ่ม ให้ใช้ Factor F ในช่อง "รวมในรูป Factor"

ราคาน้ำมัน

ราคาน้ำมันขายปลีกภาคกลาง

ราคาขายปลีก กกม.และปริมาณ

[การเชื่อมโยงราคาน้ำมัน](#)

ค้นหาราคาน้ำมัน นครราชสีมา ▼ เมืองนครราชสีมา ▼ กรกฎาคม ▼ 2565 ▼

ราคาน้ำมันขายปลีกภูมิภาค ประจำปี พ.ศ. 2565

(หน่วยแสดงเป็น บาท/ลิตร)

* ราคานี้ไม่รวมภาษีบำรุงท้องที่ (ถ้ามี)

วันที่ - เวลา

02-07-2565
05:00

น้ำมันดีเซล B20	น้ำมันดีเซล Diesel	น้ำมันดีเซล Diesel B7	น้ำมันดีเซล E85		น้ำมันดีเซล Gasohol 91
-----------------	--------------------	-----------------------	-----------------	--	------------------------

35.21

35.21

35.21

37.41

43.71

44.55

ก่อนหน้า ถัดไป

แบบผังเว็บไซต์ ▼

นโยบายความเป็นส่วนตัว [CAREER](#)

บัญชีค่าแรงงาน/ดำเนินการสำหรับถอดแบบคำนวณราคากลางงานก่อสร้าง

ลำดับที่	รายการ	หน่วย	ค่าแรง/หน่วย (บาท)	หมายเหตุ
1.3.2	ดินลูกรัง	ลบ.ม.	148	ปริมาณน้อยกว่า 25 ลบ.ม. หรือชุดลึกเกิน 1.50 ม.
		ลบ.ม.	194	ปริมาณเกิน 100 ลบ.ม. หรือชุดลึกไม่เกิน 1.00 ม.
		ลบ.ม.	239	ปริมาณตั้งแต่ 25 - 100 ลบ.ม. หรือชุดลึก 1.00-1.50 ม.
		ลบ.ม.	283	ปริมาณน้อยกว่า 25 ลบ.ม. หรือชุดลึกเกิน 1.50 ม.
1.4	งานดินถมหรือทรายเพื่อปรับระดับ	ลบ.ม.	99	ชนจากกองใกล้อาคาร และปรับระดับ
1.5	งานวัสดุรองกันหลุม	ลบ.ม.	104	ใส่อิฐหักรองกันหลุม
		ลบ.ม.	91	ใส่ทรายรองกันหลุม
1.6	งานผสมและเทคอนกรีต(กรณีผสมเอง)			
1.6.1	คอนกรีตหยาบ	ลบ.ม.	398	รองกันหลุม
1.6.2	คอนกรีตโครงสร้าง	ลบ.ม.	436	ทางเท้า ทางระบายน้ำบ่อพัก ถนนภายในบริเวณ
1.7	เทคอนกรีตผสมเสร็จ	ลบ.ม.	498	โครงสร้างและส่วนประกอบอาคารชั้นเดียว
		ลบ.ม.	542	โครงสร้างและส่วนประกอบอาคารหลายชั้น
		ลบ.ม.	306	ทางเท้า ทางระบายน้ำบ่อพัก ถนนภายในบริเวณ
		ลบ.ม.	391	โครงสร้างและส่วนประกอบอาคารชั้นเดียว
1.8	ประกอบและติดตั้งแบบหล่อคอนกรีต	ลบ.ม.	485	โครงสร้างและส่วนประกอบอาคารหลายชั้น
1.8.1	แบบหล่อทั่วไป	ตร.ม.	115	จำนวนตั้งแต่ 5,000 ตร.ม. ขึ้นไป
		ตร.ม.	133	จำนวนน้อยกว่า 5,000 ตร.ม.
1.8.2	แบบหล่อเปลือยผิว	ตร.ม.	154	ชนิดผิวเรียบ
		ตร.ม.	193	ชนิดผิวมีบัวลวดลาย
1.8.3	แบบหล่อที่ตั้งสูงเกินปกติ	ตร.ม.	154	ห้องคานหรือท้องพื้นสูง 5.00 - 7.00 ม.
		ตร.ม.	180	ห้องคานหรือท้องพื้นสูงเกิน 7.00 ม.
1.9	ติดตั้งแผ่นพื้นสำเร็จรูป			
1.9.1	ชนิดท้องเรียบตัน/แบบกลวง หนา 5 - 8 ซม.	ตร.ม.	25	รวมงานอุดรอยต่อ แต่ไม่รวมเครื่องจักรในการยกติดตั้งที่สูง
1.9.2	คอนกรีตอัดแรงแบบกลวง หนา 0.10 - 0.13 ม.	ตร.ม.	35	รวมงานอุดรอยต่อ แต่ไม่รวมเครื่องจักรในการยกติดตั้งที่สูง
1.9.3	คอนกรีตอัดแรงแบบกลวง หนา 0.15 - 0.18 ม.	ตร.ม.	50	รวมงานอุดรอยต่อ แต่ไม่รวมเครื่องจักรในการยกติดตั้งที่สูง
1.9.4	คอนกรีตอัดแรงแบบกลวง หนา 0.20 - 0.23 ม.	ตร.ม.	60	รวมงานอุดรอยต่อ แต่ไม่รวมเครื่องจักรในการยกติดตั้งที่สูง

บัญชีค่าแรงงาน/ดำเนินการสำหรับถอดแบบคำนวณราคากลางงานก่อสร้าง

ลำดับที่	รายการ	หน่วย	ค่าแรง/หน่วย (บาท)	หมายเหตุ
1.9.5	คอนกรีตอัดแรงแบบกลวง หนา 0.25 - 0.30 ม.	ตร.ม.	70	รวมงานอุดรอยต่อ แต่ไม่รวมเครื่องจักรในการยกติดตั้งในที่สูง
1.10	ตัด, ตัด และผูก เหล็กเส้นเสริมคอนกรีต			
1.10.1	ผิวเรียบ	ตัน	4,100	เส้นผ่าศูนย์กลาง น้อยกว่า 10 มม.
1.10.2	ผิวเรียบ/ผิวขรุขระ	ตัน	3,300	เส้นผ่าศูนย์กลาง ตั้งแต่ 10 มม. ถึง 16 มม.
1.10.3	ผิวเรียบ/ผิวขรุขระ	ตัน	2,900	เส้นผ่าศูนย์กลางตั้งแต่ 19 มม. ขึ้นไป
1.10.4	วางตะแกรงเหล็กเส้นรูป (Wire mesh)	ตร.ม.	5	
1.11	ประกอบเหล็กรูปพรรณ			
1.11.1	โครงหลังคาทั่วไป (ทรงจั่ว ทรงเพิง ทรงปั้นหยา อื่นๆ)	กก.	10	รวมลวดเชื่อม
1.11.2	โครงหลังคาทั่วไป (โครง TRUSS)	กก.	12	รวมลวดเชื่อม
1.11.3	โครงสร้างอาคาร(เหล็กหนา เช่น คาน เสา อื่นๆ)	กก.	12	รวมลวดเชื่อม ชนิด E60 (เชื่อมเหล็กทั่วไป)
		กก.	14	รวมลวดเชื่อม ชนิด E70 (ตัดประกอบ/เชื่อม)
		กก.	16	รวมลวดเชื่อม ชนิด E80 (ตัดประกอบ/เชื่อม)
	ค่าแรงช่างต้นไม่รวมค่างาน ตัดโค้ง พับ หรือ ม้วน เหล็กรูปพรรณ			
1.12	ทำโครงหลังคาไม้			ติดตั้งอะเส จันทัน แป หรือระแนงไม้ทุกระยะ(ถ้ามี)
1.12.1	ทรงจั่วและทรงเพิงแหงน	ตร.ม.	102	ระยะจันทัน หรือแปตั้งแต่ 75 ซม. ขึ้นไป
		ตร.ม.	140	ระยะจันทัน หรือแปน้อยกว่า 75 ซม.
1.12.2	ทรงปั้นหยา	ตร.ม.	140	ระยะจันทัน หรือแปตั้งแต่ 75 ซม. ขึ้นไป
		ตร.ม.	183	ระยะจันทัน หรือแปน้อยกว่า 75 ซม.
1.12.3	ทรงไทย	ตร.ม.	198	ระยะจันทัน หรือแปตั้งแต่ 75 ซม. ขึ้นไป
		ตร.ม.	304	ระยะจันทัน หรือแปน้อยกว่า 75 ซม.

ตารางค่าดำเนินการและค่าเสื่อมราคา

ราคาน้ำมันเชื้อเพลิงโซล่า ที่ อำเภอเมือง 35.00 - 35.99 บาท / ลิตร

(ราคาเครื่องจักร 2558)

ลำดับ	ลักษณะงาน	หน่วย	ค่าดำเนินการ บาท/หน่วย	ค่าเสื่อมราคา (บาท)		รวมค่างาน (บาท)	
				ปกติ	ฝนชุก	ปกติ	ฝนชุก
1	งานกางป่าขุดต่อ						
	ขนาดเบา	ตร.ม.	1.57	0.22	0.28	1.79	1.85
	ขนาดกลาง	ตร.ม.	3.28	0.55	0.69	3.83	3.97
	ขนาดหนัก	ตร.ม.	4.99	0.78	0.98	5.77	5.97
2	งานดินคันทาง						
	ขุด - ขน	ลบ.ม. หลวม	19.33	3.51	4.39	22.84	23.72
	บดทับ	ลบ.ม. แน่น	37.39	10.80	13.50	48.19	50.89
3	งานตัด - ขึ้นรูปคันทาง						
	ดิน - ขุดตัด	ลบ.ม. ปกติ	19.35	3.06	3.83	22.41	23.18
	- ตัก	ลบ.ม. หลวม	6.99	1.70	2.13	8.69	9.12
	หินผุ - ขุดตัด	ลบ.ม. ปกติ	31.27	3.34	4.18	34.61	35.45
	- ตันและตัก	ลบ.ม. หลวม	37.42	5.18	6.48	42.60	43.90
	หินแข็ง - เจาะระเบิด	ลบ.ม. ปกติ	65.07	4.66	5.83	69.73	70.90
	- ตันและตัก	ลบ.ม. หลวม	62.43	19.00	23.75	81.43	86.18
4	งานวัสดุคัดเลือก ลูกกรงรองพื้นทาง						
	ขุด - ขน	ลบ.ม. หลวม	27.07	6.52	8.15	33.59	35.22
	ผสม (ผสมกับวัสดุอื่นๆ)	ลบ.ม. แน่น	8.71	1.46	1.83	10.17	10.54
	บดทับ	ลบ.ม. แน่น	44.87	12.96	16.20	57.83	61.07
5	งานไหล่ทางลูกกรง ผสม - บดทับ						
	ผสม (ผสมกับวัสดุอื่นๆ)	ลบ.ม. แน่น	16.39	2.75	3.44	19.14	19.83
	บดทับ	ลบ.ม. แน่น	53.35	20.90	26.13	74.25	79.48
6	งานพื้นทาง (หินคลุก)						
	ผสม (Blend)	ลบ.ม. แน่น	21.22	4.20	5.25	25.42	26.47
	บดทับ	ลบ.ม. แน่น	65.50	25.71	32.14	91.21	97.64
7	งานตัดแต่งชั้นบันได	ลบ.ม. แน่น	6.81	1.66	2.08	8.47	8.89
8	งานขุดหรือคันทางเดิมแล้วบดทับ						
	ลูกกรง 10 ซม.	ตร.ม.	9.33	2.11	2.64	11.44	11.97
	หินคลุก 10 ซม.	ตร.ม.	11.39	3.38	4.23	14.77	15.62
	ผิว AC 5 ซม.	ตร.ม.	10.10	1.75	2.19	11.85	12.29
9	งานราดยางไพรมิคัต	ตร.ม.	7.30	0.62	0.78	7.92	8.08
10	งานราดยางแทคคัต	ตร.ม.	6.77	0.88	1.10	7.65	7.87
11	งานผิวทางแบบบาง						
	ชั้นเดียว (1/2 ")	ตร.ม.	15.72	2.21	2.76	17.93	18.48
	ชั้นเดียว (3/4 ")	ตร.ม.	21.72	3.05	3.81	24.77	25.53
	สองชั้น (3/4 " + 3/8 ")	ตร.ม.	32.30	4.54	5.68	36.84	37.98
	สองชั้น (1 " + 1/2 ")	ตร.ม.	47.30	6.64	8.30	53.94	55.60
12	งานเคลือบหิน ขจัดฝุ่น (Pre - Coat)						
	ชั้นเดียว (1/2 ")	ลบ.ม. หลวม	1.90	0.49	0.61	2.39	2.51
	ชั้นเดียว (3/4 ")	ลบ.ม. หลวม	2.62	0.68	0.85	3.30	3.47
	สองชั้น (3/4 " + 3/8 ")	ลบ.ม. หลวม	3.90	1.00	1.25	4.90	5.15
	สองชั้น (1 " + 1/2 ")	ลบ.ม. หลวม	5.71	1.47	1.84	7.18	7.55

ตารางค่าดำเนินการและค่าเสื่อมราคา

ราคาน้ำมันเชื้อเพลิงโซล่า ที่ อำเภอเมือง 35.00 - 35.99 บาท / ลิตร (ราคาเครื่องจักร 2558)

ลำดับ	ลักษณะงาน	หน่วย	ค่าดำเนินการ บาท/หน่วย	ค่าเสื่อมราคา (บาท)		รวมค่างาน (บาท)	
				ปกติ	ฝนชุก	ปกติ	ฝนชุก
13	งานผิวทางแอสฟัลต์ติกคอนกรีต						
	ค่าผสมวัสดุแอสฟัลต์ติกคอนกรีต	ตัน	420.36	16.77	20.96	437.13	441.32
	ค่าขนส่งอุปกรณ์ 80 ตัน ระยะขนส่ง 100-300 กม.						
	ค่าติดตั้งเครื่องผสม	ครั้ง	250,000				
	งานปูลาดและบดทับ ผิว AC ทน 5 ซม.						
	บนผิวโพรมิไคต์	ตร.ม.	13.03	2.82	3.53	15.85	16.56
	บนผิวแทคไคต์	ตร.ม.	10.01	2.28	2.85	12.29	12.86
14	งานผิวทางคอนกรีต						
	ค่าติดตั้งเครื่องผสม	ครั้ง	150,000				
	ค่าผสมคอนกรีต	ลบ.ม.	177.50	35.15	43.94	212.65	221.44
	ค่าขนส่งคอนกรีต	ลบ.ม./กม.	14.27	1.74	2.18	16.01	16.45
	ค่าแบบข้างติดตามยาว 2 ข้าง	เมตร	15.26	5.34	6.68	20.60	21.94
	ค่าปูผิวคอนกรีต	ตร.ม.	10.44	1.92	2.40	12.36	12.84
	ค่าตัดรอยต่อคอนกรีต และหยอดยาง	เมตร	22.08	2.53	3.16	24.61	25.24
	ค่าหยอดยางรอยต่อคอนกรีต	เมตร	13.28	2.39	2.99	15.67	16.27
	ค่าบ่มผิวทางคอนกรีต	ตร.ม.	8.89	1.06	1.33	9.95	10.22
15	งาน Stabilized Layer						
	ค่าผสมวัสดุ ลูกกรัง	ลบ.ม. แนน	34.74	11.03	13.79	45.77	48.53
	ค่าบ่มวัสดุ ลูกกรัง	ลบ.ม. แนน	44.45	5.29	6.61	49.74	51.06
	ค่าผสมวัสดุ หินคลุก	ลบ.ม. แนน	38.21	11.03	13.79	49.24	52.00
	ค่าบ่มวัสดุ หินคลุก	ลบ.ม. แนน	44.45	5.29	6.61	49.74	51.06
16	งาน Pavement In Place Recycling						
	ชุดลึกเฉลี่ย 15 ซม.	ตร.ม.	23.60	5.92	7.40	29.52	31.00
	ชุดลึกเฉลี่ย 20 ซม.	ตร.ม.	29.50	7.39	9.24	36.89	38.74
	ชุดลึกเฉลี่ย 25 ซม.	ตร.ม.	39.33	9.86	12.33	49.19	51.66
	ชุดลึกเฉลี่ย 30 ซม.	ตร.ม.	47.19	11.83	14.79	59.02	61.98
17	งาน Slurry Seal	ตร.ม.	11.14	2.07	2.59	13.21	13.73
18	งาน Fog Spray	ตร.ม.	2.58	0.39	0.49	2.97	3.07
19	งาน Hot Mixed Recycling (บดทับ)						
	ชุดลึก 3 ซม.	ตร.ม.	46.01	5.86	7.33	51.87	53.34
	ชุดลึก 4 ซม.	ตร.ม.	62.47	7.39	9.24	69.86	71.71
	ชุดลึก 5 ซม.	ตร.ม.	75.69	8.11	10.14	83.80	85.83
	ชุดลึก 6 ซม.	ตร.ม.	91.77	9.00	11.25	100.77	103.02
20	งาน Milling						
	ชุดลึก 5 ซม.	ตร.ม.	11.61	1.97	2.46	13.58	14.07
	ชุดลึก 10 ซม.	ตร.ม.	13.54	2.30	2.88	15.84	16.42



2003192148

KSU
ถูกดี

บริษัท คูโฮม จำกัด (มหาชน)(สาขานครราชสีมา)

12 หมู่ที่ 2 ถ.ราชสีมา-โชคชัย ต.หนองบัวศาลา อ.เมือง จ.นครราชสีมา 30000

โทรศัพท์: 044-009888 โทรสาร: - สายด่วน: 1746

WWW.DOHOME.CO.TH

รหัสผู้ หน้า: 1/1
ใบยืนยันคำสั่งซื้อ-รับสินค้าเอง

เลขที่เอกสาร: 2003192148

วันที่เอกสาร: 30.06.2022

พณ.ขาย:น.ส. สุกัญญา สิงห์ทอง

ผู้แทนขาย:น.ส. สุกัญญา สิงห์ทอง

พทข.กลุ่มCM:น.ส. สุกัญญา สิงห์ทอง

ซื้อ: (100755244) องค์การบริหารส่วนตำบลหนองบัวศาลา ผู้รับสินค้า: (100755244) องค์การบริหารส่วนตำบลหนองบัวศาลา
ที่อยู่: 738 ถ.ราชสีมา-โชคชัย ที่อยู่: 738 ถ.ราชสีมา-โชคชัย
หนองบัวศาลา อ.เมืองนครราชสีมา นครราชสีมา 30000 ต.หนองบัวศาลา อ.เมืองนครราชสีมา นครราชสีมา 30000
โทรศัพท์: 044218122 Mobile: 044218122 โทรศัพท์: 044218122 Mobile: 044218122
เงื่อนไขการชำระเงิน : เงินสด

ลำดับ	สินค้า	คำอธิบาย	คลัง	หน่วย	ปริมาณ	ราคา/หน่วย	มูลค่า
1	10007057	ตะแกรง 4*10*30*2.00*50 ม.ว	A โคราช	ม้วน	1.00	4,155.00	4,155.00

หมายเหตุ:	รวมมูลค่าสินค้า:	4,155.00
เลขที่ PO:	ค่าขนส่ง/ค่าชกของ:	0.00
	ผลค่าการพิเศษ:	0.00
	มูลค่าสินค้าและค่าขนส่งก่อนภาษี:	3,883.18
	ภาษี:	271.82
รวมเงินสุทธิตัวอักษร: (สี่พันหนึ่งร้อยห้าสิบห้าบาทถ้วน)	รวมเงินสุทธิ:	4,155.00

ผู้สั่งซื้อ:.....
()ผู้พิมพ์:
โทร. - แฟกซ์ -

*** สินค้าตามเอกสารฉบับนี้ แม้จะได้ส่งมอบแก่ผู้ซื้อแล้ว ยังคงเป็นทรัพย์สินของผู้ขายจนกว่าผู้ซื้อจะได้ชำระเงินเสร็จเรียบร้อยแล้ว ***



2003192148

30.06.2022/11:19:41/1/1055300/เศรษฐีวงศ์ ทรายสุวรรณ

FN: ZSD_FM_ZARPO01/VA03

ราคาสินค้าเฉลี่ยวัสดุก่อสร้าง (ราคาเงินสด ไม่รวมภาษีมูลค่าเพิ่ม ไม่รวมค่าขนส่ง) ของจังหวัด นครราชสีมา เดือนพฤษภาคม ปี 2565

หน้า 1 จากทั้งหมด 1 หน้า

หน้า | 1 |

ราคา : บาท

ลำดับ..	รายการ	หน่วย	พฤษภาคม
1	คอนกรีตผสมเสร็จรูปลูกบาศก์ 180 กก./ตร.ชม. และ รูปทรงกระบอก 140กก./ตร.ชม. ตราซีแพค	ลบ.ม.	2,710.05
2	คอนกรีตผสมเสร็จรูปลูกบาศก์ 210 กก./ตร.ชม. และ รูปทรงกระบอก 180 กก./ตร.ชม. ตราซีแพค	ลบ.ม.	2,753.70
3	คอนกรีตผสมเสร็จรูปลูกบาศก์ 240 กก./ตร.ชม. และรูปทรงกระบอก 210 กก./ตร.ชม. ตราซีแพค	ลบ.ม.	2,796.33
4	คอนกรีตผสมเสร็จรูปลูกบาศก์ 280 กก./ตร.ชม. และ รูปทรงกระบอก 240 กก./ตร.ชม. ตราซีแพค	ลบ.ม.	2,837.94
5	คอนกรีตผสมเสร็จรูปลูกบาศก์ 180 กก./ตร.ชม. และรูปทรงกระบอก 140 กก./ตร.ชม. มีส่วนผสมของปูนซีเมนต์ TPI	ลบ.ม.	1,704.49
6	คอนกรีตผสมเสร็จรูปลูกบาศก์ 210 กก./ตร.ชม. และรูปทรงกระบอก 180 กก./ตร.ชม. มีส่วนผสมของปูนซีเมนต์ TPI	ลบ.ม.	1,752.85
7	คอนกรีตผสมเสร็จรูปลูกบาศก์ 240 กก./ตร.ชม. และรูปทรงกระบอก 210 กก./ตร.ชม. มีส่วนผสมของปูนซีเมนต์ TPI	ลบ.ม.	1,796.22
8	คอนกรีตผสมเสร็จรูปลูกบาศก์ 280 กก./ตร.ชม. และรูปทรงกระบอก 240 กก./ตร.ชม. มีส่วนผสมของปูนซีเมนต์ TPI	ลบ.ม.	1,834.58
9	คอนกรีตผสมเสร็จรูปลูกบาศก์ 320 กก./ตร.ชม. และรูปทรงกระบอก 280 กก./ตร.ชม. มีส่วนผสมของปูนซีเมนต์ TPI	ลบ.ม.	1,882.95
10	คอนกรีตผสมเสร็จรูปลูกบาศก์ 350 กก./ตร.ชม. และรูปทรงกระบอก 300 กก./ตร.ชม. มีส่วนผสมของปูนซีเมนต์ TPI	ลบ.ม.	1,931.31
11	คอนกรีตผสมเสร็จรูปลูกบาศก์ 380 กก./ตร.ชม. และรูปทรงกระบอก 320 กก./ตร.ชม. มีส่วนผสมของปูนซีเมนต์ TPI	ลบ.ม.	2,009.35
12	คอนกรีตผสมเสร็จรูปลูกบาศก์ 400 กก./ตร.ชม. และรูปทรงกระบอก 350 กก./ตร.ชม. มีส่วนผสมของปูนซีเมนต์ TPI	ลบ.ม.	2,056.07
13	คอนกรีตบล็อกก่อผนัง ชนิดธรรมดา ขนาด 19 x 39 x 7 ซม.	ก้อน	5.75
14	คอนกรีตบล็อกก่อผนัง ชนิดกันฝน ขนาด 19 x 39 x 7 ซม.	ก้อน	15.00
16	อิฐมอญ ขนาด 7x 16 x 3.5 ซม.	ก้อน	1.50
17	อิฐโปร่ง ชนิดมีรู 2 รู ขนาด 7x 16 x 3 ซม.	ก้อน	1.50
18	เสาเข็มคอนกรีตอัดแรง รูปสี่เหลี่ยมตัน ขนาด 0.18 x 0.18 ม. ยาว 8.00 ม.	ท่อน	1,495.33
19	เสาเข็มคอนกรีตอัดแรง รูปสี่เหลี่ยมตัน ขนาด 0.18 x 0.18 ม. ยาว 10.00 ม.	ท่อน	1,869.16
20	เสาเข็มคอนกรีตอัดแรง รูปสี่เหลี่ยมตัน ขนาด 0.22 x 0.22 ม. ยาว 10.00 ม.	ท่อน	2,476.64
21	เสาเข็มคอนกรีตอัดแรง รูปสี่เหลี่ยมตัน ขนาด 0.18 x 0.18 ม. ยาว 12.00 ม.	ท่อน	2,242.99
22	เสาเข็มคอนกรีตอัดแรง รูปสี่เหลี่ยมตัน ขนาด 0.22 x 0.22 ม. ยาว 15.00 ม.	ท่อน	3,714.95
23	เสาเข็มคอนกรีตอัดแรง รูปสี่เหลี่ยมตัน ขนาด 0.18 x 0.18 ม. ยาว 16.00 ม.	ท่อน	2,990.65
24	เสาเข็มคอนกรีตอัดแรง รูปสี่เหลี่ยมตัน ขนาด 0.22 x 0.22 ม. ยาว 21.00 ม.	ท่อน	5,200.93
25	เสาเข็มคอนกรีตอัดแรง รูปสี่เหลี่ยมตัน ขนาด 0.26 x 0.26 ม. ยาว 21.00 ม.	ท่อน	6,672.90
26	เสาเข็มคอนกรีตอัดแรง รูปสี่เหลี่ยมตัน ขนาด 0.30 x 0.30 ม. ยาว 21.00 ม.	ท่อน	8,635.51
27	เสาเข็มคอนกรีตอัดแรง รูปสี่เหลี่ยมตัน ขนาด 0.35 x 0.35 ม. ยาว 21.00 ม.	ท่อน	12,011.21
28	เสาเข็มคอนกรีตอัดแรง รูปสี่เหลี่ยมตัน ขนาด 0.40 x 0.40 ม. ยาว 21.00 ม.	ท่อน	15,504.67
29	เสาหัวคอนกรีตเสริมเหล็ก แบบสี่เหลี่ยม ขนาด 4" x 4" ยาว 2.50 ม.	ท่อน	200.00
30	เสาหัวคอนกรีตเสริมเหล็ก แบบสี่เหลี่ยม ขนาด 4" x 4" ยาว 3.00 ม.	ท่อน	240.00
31	เหล็กเส้นกลมผิวเรียบ SR.24 ยาว 10 เมตร ตก. 6 มม.	ตัน	30,731.66

32	เหล็กเส้นกลมผิวเรียบ SR.24 ยาว 10 เมตร ตก. 9 มม.	ตัน	29,217.32
33	เหล็กเส้นกลมผิวเรียบ SR.24 ยาว 10 เมตร ตก. 12 มม.	ตัน	29,889.70
34	เหล็กเส้นกลมผิวเรียบ SR.24 ยาว 10 เมตร ตก. 15 มม.	ตัน	30,321.61
35	เหล็กเส้นกลมผิวเรียบ SR.24 ยาว 10 เมตร ตก. 19 มม.	ตัน	29,347.31
36	เหล็กเส้นกลมผิวข้ออ้อย SD.40 ยาว 10 เมตร ตก. 12 มม.	ตัน	28,732.01
37	เหล็กเส้นกลมผิวข้ออ้อย SD.40 ยาว 10 เมตร ตก. 16 มม.	ตัน	28,220.98
38	เหล็กเส้นกลมผิวข้ออ้อย SD.40 ยาว 10 เมตร ตก. 20 มม.	ตัน	28,348.15
39	ลวดผูกเหล็ก ตก. 1.25 มม. (เบอร์ 18)	กก.	101.26
40	เหล็กฉาก หน้า 4 มม. ยาว 6 เมตร ขนาด 40 x 40 มม. น้ำหนัก 14.5 กก.	ท่อน	470.00
41	เหล็กฉาก หน้า 4 มม. ยาว 6 เมตร ขนาด 50 x 50 มม. น้ำหนัก 18.4 กก.	ท่อน	630.00
42	เหล็กฉาก หน้า 6 มม. ยาว 6 เมตร ขนาด 50 x 50 มม. น้ำหนัก 26.8 กก.	ท่อน	880.00
43	เหล็กฉาก หน้า 6 มม. ยาว 6 เมตร ขนาด 65 x 65 มม. น้ำหนัก 35.5 กก.	ท่อน	1,190.00
44	เหล็กฉาก หน้า 6 มม. ยาว 6 เมตร ขนาด 75 x 75 มม. น้ำหนัก 41.1 กก.	ท่อน	1,350.00
45	เหล็กฉาก หน้า 10 มม. ยาว 6 เมตร ขนาด 100 x 100 มม. น้ำหนัก 89.2 กก.	ท่อน	3,100.00
46	เหล็กตัวซี (Light Lip Channel Steel) หน้า 2.3 มม. ยาว 6 เมตร ขนาด 75 x 45 x 15 มม. น้ำหนัก 21 กก./ท่อน	ท่อน	734.21
47	เหล็กตัวซี (Light Lip Channel Steel) หน้า 3.2 มม. ยาว 6 เมตร ขนาด 75 x 45 x 15 มม. น้ำหนัก 26.0 กก.	ท่อน	1,070.00
48	เหล็กตัวซี (Light Lip Channel Steel) หน้า 2.3 มม. ยาว 6 เมตร ขนาด 100 x 50 x 20 มม. น้ำหนัก 23.5 กก.	ท่อน	970.00
49	เหล็กตัวซี (Light Lip Channel Steel) หน้า 3.2 มม. ยาว 6 เมตร ขนาด 100 x 50 x 20 มม. น้ำหนัก 34.0 กก.	ท่อน	1,219.63
50	เหล็กตัวซี (Light Lip Channel Steel) หน้า 2.3 มม. ยาว 6 เมตร ขนาด 125 x 50 x 20 มม. น้ำหนัก 25.5 กก.	ท่อน	959.44
51	เหล็กตัวซี (Light Lip Channel Steel) หน้า 3.2 มม. ยาว 6 เมตร ขนาด 125 x 50 x 20 มม. น้ำหนัก 36.5 กก.	ท่อน	1,342.25
52	ท่อเหล็กกลวงสี่เหลี่ยมจัตุรัส หน้า 1.2 มม. ขนาด 1" x 1" ยาว 6 เมตร	ท่อน	270.00
53	ท่อเหล็กกลวงสี่เหลี่ยมจัตุรัส หน้า 2.0 มม. ขนาด 1 1/2" x 1 1/2" ยาว 6 เมตร	ท่อน	495.00
54	ท่อเหล็กกลวงสี่เหลี่ยมจัตุรัส หน้า 2.0 มม. ขนาด 2" x 2" ยาว 6 เมตร	ท่อน	640.00
55	ข้อต่อตรงเหล็ก ตก. 1/2 นิ้ว	อัน	13.00
56	ข้อต่อตรงเหล็ก ตก. 3/4 นิ้ว	อัน	18.00
57	ข้อต่อตรงเหล็ก ตก. 1 นิ้ว	อัน	30.00
58	ข้อต่องอเหล็ก 90 องศา ตก. 1/2 นิ้ว	อัน	15.00
59	ข้อต่องอเหล็ก 90 องศา ตก. 3/4 นิ้ว	อัน	22.00
60	ข้อต่องอเหล็ก 90 องศา ตก. 1 นิ้ว	อัน	37.00
61	สามทาง 90 องศาเหล็กเคลือบสังกะสี ตก. 1/2 นิ้ว	อัน	22.00
62	สามทาง 90 องศาเหล็กเคลือบสังกะสี ตก. 3/4 นิ้ว	อัน	30.00
63	สามทาง 90 องศาเหล็กเคลือบสังกะสี ตก. 1 นิ้ว	อัน	55.00
64	ท่อ พีวีซี แข็ง ท่อประปา ชนิดปลายธรรมดา ชั้น 8.5 ยาว 4 เมตร เส้นผ่านศูนย์กลาง 1/2" ตราท่อน้ำไทย	ท่อน	48.00
65	ท่อ พีวีซี แข็ง ท่อประปา ชนิดปลายธรรมดา ชั้น 8.5 ยาว 4 เมตร เส้นผ่านศูนย์กลาง 3/4" ตราท่อน้ำไทย	ท่อน	60.00
66	ท่อ พีวีซี แข็ง ท่อประปา ชนิดปลายธรรมดา ชั้น 8.5 ยาว 4 เมตร เส้นผ่านศูนย์กลาง 1" ตราท่อน้ำไทย	ท่อน	80.00
67	ท่อ พีวีซี แข็ง ท่อประปา ชนิดปลายธรรมดา ชั้น 8.5 ยาว 4 เมตร เส้นผ่านศูนย์กลาง 1 1/4" ตราท่อน้ำไทย	ท่อน	100.00
68	ท่อ พีวีซี แข็ง ท่อประปา ชนิดปลายธรรมดา ชั้น 8.5 ยาว 4 เมตร เส้นผ่านศูนย์กลาง 1 1/2" ตราท่อน้ำไทย	ท่อน	130.00
69	ท่อ พีวีซี แข็ง ท่อประปา ชนิดปลายธรรมดา ชั้น 8.5 ยาว 4 เมตร เส้นผ่านศูนย์กลาง 2" ตราท่อน้ำไทย	ท่อน	205.00

		ลบ.ม.	435.00
224	ทรายหยาบ		
225	ทรายละเอียด	ลบ.ม.	490.00
226	หินย่อย เบอร์ 1 ราคา ณ โรงโม่	ตัน	255.67
227	หินย่อย เบอร์ 2 ราคา ณ โรงโม่	ตัน	244.00
228	หินย่อย 3/4" ราคา ณ โรงโม่	ตัน	266.67
229	หินย่อย 3/8" ราคา ณ โรงโม่	ตัน	193.67
231	หินใหญ่ คละ ขนาด 15 - 30 ซม. ราคา ณ โรงโม่	ตัน	293.47
232	ก้อนน้ำทองเหลือง ขนาด 3/4 นิ้ว ตราชนวน	อัน	130.84
234	ถังซีเมนต์สำเร็จรูป กลวง สูง 40 ซม. ตก. 100 ซม.	อัน	430.00
236	ฝาถังซีเมนต์สำเร็จรูป ตก. 80 ซม.	อัน	130.00
237	ฝาถังซีเมนต์สำเร็จรูป ตก. 100 ซม.	อัน	430.00
238	สายไฟฟ้า VAF สายแบนแกนคู่ แรงดัน 300 โวลต์ ขนาด 2 x 1.5 ตร.มม. ยาว 100 เมตร ตรา บางกอกเคเบิล	ม้วน	1,317.76
239	สายไฟฟ้า VAF สายแบนแกนคู่ แรงดัน 300 โวลต์ ขนาด 2 x 2.5 ตร.มม. ยาว 100 เมตร ตรา บางกอกเคเบิล	ม้วน	2,177.57
240	สายเคเบิลภายในอาคาร THW สายกลมแกนเดี่ยว ขนาด 1 x 2.5 ตร.มม. ยาว 100 เมตร ตรา BCC	ม้วน	862.62
241	สายเคเบิลภายในอาคาร THW สายกลมแกนเดี่ยว ขนาด 1 x 5 ตร.มม. ยาว 100 เมตร ตรา BCC	ม้วน	574.77
242	สตาท์เตอร์ ขนาด 4-65 วัตต์ ตราฟิลิปส์	อัน	14.02
243	หลอดไฟฟ้าฟลูออเรสเซนต์ แบบยาว ขนาด 36 วัตต์ ตราฟิลิปส์	หลอด	37.38
244	หลอดไฟฟ้าฟลูออเรสเซนต์ ชนิดผอม แบบยาว ขนาด 36 วัตต์ ตราพานาโซนิค รุ่น FL40SS-D/36	หลอด	47.66
245	หลอดไฟฟ้า LED ขนาด 10 วัตต์ ตรา EVR 11 W	หลอด	76.64
246	หลอดไฟฟ้า LED ขนาด 10 วัตต์ ตรา PANASONIC 12 W	หลอด	130.84
247	หลอดไฟฟ้า LED ขนาด 10 วัตต์ ตรา โตชิบ้า รุ่น LED GEN 5460 11W DL	หลอด	120.56
248	หลอดไฟฟ้า LED ขนาด 10 วัตต์ ตรา พานาโซนิค รุ่น NEO 8000 HR 12 W DL	หลอด	148.60
249	โกสั่มซักโครกนึ่งรวม มีถังพักน้ำ เคลือบขาว ตราอเมริกันสแตนดาร์ด รุ่น TF2696S	ชุด	2,046.73
250	โกสั่มซักโครกนึ่งรวม มีถังพักน้ำ เคลือบขาว ตราอเมริกันสแตนดาร์ด รุ่น TF-2698 SCW-WT-0 4.5L ขาว	ชุด	2,420.56
251	ที่ปัสสาวะเซรามิกชาย ชนิดแขวนผนัง เคลือบขาว ตราอเมริกันสแตนดาร์ด รุ่น TF- 412	ชิ้น	967.29
252	ที่ปัสสาวะเซรามิกชาย ชนิดแขวนผนัง เคลือบขาว ตราคอตโต้ รุ่น C 307	ชิ้น	1,712.62
253	อ่างล้างหน้าเซรามิก ชนิดแขวนผนัง เคลือบขาว ตราคอตโต้ รุ่น C 013	ชิ้น	1,055.14
254	อ่างล้างหน้าเซรามิก ชนิดแขวนผนัง เคลือบขาว ตราอเมริกันสแตนดาร์ด รุ่น TF-910	ชิ้น	1,159.81
255	อ่างล้างหน้าเซรามิก ชนิดแขวนผนัง เคลือบขาว ตราคอตโต้ รุ่น C 005	ชิ้น	1,500.00
256	อ่างล้างหน้าเซรามิก ชนิดแขวนผนัง เคลือบขาว ตราอเมริกันสแตนดาร์ด รุ่น TF-959	ชิ้น	1,319.63
257	อ่างล้างหน้าเซรามิก ชนิดแขวนผนัง เคลือบขาว ตราคอตโต้ รุ่น C 002	ชิ้น	1,239.25
258	อ่างล้างหน้าเซรามิก ชนิดแขวนผนัง เคลือบขาว ตราอเมริกันสแตนดาร์ด รุ่น TF0979 WTO	ชิ้น	672.90
259	อ่างล้างหน้าเซรามิก ชนิดแขวนผนัง เคลือบขาว ตราอเมริกันสแตนดาร์ด รุ่น TF-0945 ขาว	ชิ้น	738.32
260	ที่วางสบู่เซรามิก ชนิดฝังผนัง เคลือบขาว ตราคอตโต้ รุ่น C 805	ชิ้น	392.52
261	ที่วางสบู่เซรามิก ชนิดฝังผนัง เคลือบขาว ตราคอตโต้ รุ่น C 834	ชิ้น	670.09

* หมายถึงราคา Price List

รายการคำนวณ

โครงการ ก่อสร้างถนนคอนกรีต ในหมู่บ้าน ถนนใหม่ 4

รายการเหล็กตามแบบที่ก่อสร้าง

- เหล็กเสริมตั้งฉากแนวนอน ใช้เหล็กเส้นกลม 6 มิลลิเมตร @ 0.30 เมตร
- เหล็กเสริมขนานแนวนอน ใช้เหล็กเส้นกลม 9 มิลลิเมตร @ 0.30 เมตร
- คุณภาพเหล็ก SR - 24 มีกำลังดึงที่จุดคราก 2,400 กิโลกรัม/ตารางเซนติเมตร

รายการเหล็กเสริมที่ขอเปลี่ยนแปลง

- ลวดตะแกรงไวร์เมช 4 มิลลิเมตร @ 0.10 x 0.30 เมตร #
- คุณภาพเหล็ก มีกำลังดึงที่จุดคราก 5,500 กิโลกรัม/ตารางเซนติเมตร

วิเคราะห์คุณสมบัติการรับแรงดึงของเหล็กที่ใช้ในแนวดิ่งจากถนน

เหล็กเสริมตามแบบ ใช้เหล็กเส้นกลม 6 มิลลิเมตร @ 0.30 เมตร

ขนาดเส้นผ่านศูนย์กลางของเหล็ก	6	มิลลิเมตร
ระยะห่างของการวางเหล็ก	0.30	เมตร
ปริมาณเหล็กในพื้นที่หน้าตัดคอนกรีตกว้าง 1 เมตร	0.94	ตารางเซนติเมตร
แรงดึงสูงสุดที่จุดคราก	2,400	กิโลกรัม/ตารางเซนติเมตร
แรงดึงสูงสุดของเหล็กในพื้นที่หน้าตัดคอนกรีต 1 เมตร	2,260	กิโลกรัม

เหล็กเสริมที่ขอเปลี่ยนแปลง ไวร์เมช ขนาด 4 มิลลิเมตร @ 0.30 เมตร

แรงดึงสูงสุดของเหล็กในพื้นที่หน้าตัดคอนกรีต 1 เมตร	2,260.80	กิโลกรัม
แรงดึงสูงสุดที่จุดคราก	2,400	กิโลกรัม/ตารางเซนติเมตร
ปริมาณเหล็กในพื้นที่หน้าตัดคอนกรีตกว้าง 1 เมตร	0.41	ตารางเซนติเมตร
ขนาดเส้นผ่านศูนย์กลางของเหล็ก	4	มิลลิเมตร
ระยะห่างของการวางเหล็ก	0.31	เมตร >0.30 (ผ่าน)

ลงชื่อ วิศวกร

(นาย) โสภา นิมสังหะ

ภย ๖7๐๐6

วัน/เดือน/ปี

วิเคราะห์คุณสมบัติการรับแรงดึงของเหล็กที่ใช้ในแนวนานถนน

เหล็กเสริมตามแบบ ใช้เหล็กเส้นกลม 9 มิลลิเมตร @ 0.30 เมตร

ขนาดเส้นผ่านศูนย์กลางของเหล็ก	9	มิลลิเมตร
ระยะห่างของการวางเหล็ก	0.30	เมตร
ปริมาณเหล็กในพื้นที่หน้าตัดคอนกรีตกว้าง 1 เมตร	2.12	ตารางเซนติเมตร
แรงดึงสูงสุดที่จุดคราก	2,400.00	กิโลกรัม/ตารางเซนติเมตร
แรงดึงสูงสุดของเหล็กในพื้นที่หน้าตัดคอนกรีต 1 เมตร	5,086.80	กิโลกรัม

เหล็กเสริมที่ขอเปลี่ยนแปลง ไวรเมช ขนาด 4 มิลลิเมตร @ 0.10 เมตร

แรงดึงสูงสุดของเหล็กในพื้นที่หน้าตัดคอนกรีต 1 เมตร	5,086.80	กิโลกรัม
แรงดึงสูงสุดที่จุดคราก	5,500.00	กิโลกรัม/ตารางเซนติเมตร
ปริมาณเหล็กในพื้นที่หน้าตัดคอนกรีตกว้าง 1 เมตร	0.92	ตารางเซนติเมตร
ขนาดเส้นผ่านศูนย์กลางของเหล็ก	4.00	มิลลิเมตร
ระยะห่างของการวางเหล็ก	0.14	เมตร >0.10 (ผ่าน)

เพราะฉะนั้น ไวรเมช 4 มิลลิเมตร 0.10×0.30 เมตร # สามารถรับแรงดึงได้เทียบเท่าการเสริมเหล็กเส้นกลม 6 @ 0.30 เมตร
ในแนวตั้งฉากถนน และเหล็กกลม 9 มิลลิเมตร @ 0.30 เมตร ในแนวนานถนน

ลงชื่อ วิศวกร

(นายอภิชาติ อิ่มสุขจันทร์)

ภย ๒๗๐๐๖

วัน/เดือน/ปี



สภาวิศวกร

ตามพระราชบัญญัติวิศวกร พ.ศ. ๒๕๔๓

ออกบัตรสมาชิกเพื่อแสดง

นายเกิดผล นิลสินพิทักษ์

มีสิทธิประกอบวิชาชีพวิศวกรรมเครื่องกล

ระดับ ภาควิชาการ สาขา วิศวกรรมโยธา


ตามใบอนุญาตเลขทะเบียน ๒๒๕๖๐๐๖

ตั้งแต่วันที่ ๑๖ มกราคม ๒๕๕๖

เลขบัตร ๑๔๔๔๔๔

(นายเกิดผล นิลสินพิทักษ์)
สมาชิกสามัญ

๕

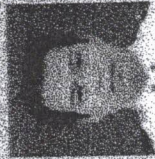

ใบอนุญาตประกอบวิชาชีพวิศวกรรมเครื่องกล
ตามพระราชบัญญัติวิศวกร พ.ศ. ๒๕๔๓

ชื่อ-นามสกุล นายเกิดผล นิลสินพิทักษ์
เลขที่ใบอนุญาต ๒๒๕๖๐๐๐๒๘๑๖๗๗


ข้อมูลส่วนตัว
ชื่อ นามสกุล นายเกิดผล นิลสินพิทักษ์
เลขที่ใบอนุญาต ๒๒๕๖๐๐๐๒๘๑๖๗๗

ข้อมูลส่วนตัว
ชื่อ นามสกุล นายเกิดผล นิลสินพิทักษ์
เลขที่ใบอนุญาต ๒๒๕๖๐๐๐๒๘๑๖๗๗

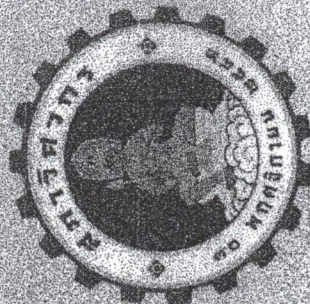

223302

(นายเกิดผล นิลสินพิทักษ์)
สมาชิกสามัญ



องค์การบริหารส่วนตำบลทัพรง

โครงการก่อสร้างถนนคอนกรีต ภายใ^๒หม^๑บ้าน^๑ดินตะโก^๑ ม.4

ปริมาณงาน

ปริมาณงาน ก่อสร้างถนน ค.ส.ล. ซอยที่ 1 กว้าง 4.5ม. ยาว 88ม. ซอยที่ 2 กว้าง 3ม. ยาว 44ม. ซอยที่ 3 กว้าง 3.5 ม. ยาว 40 ม.
หนา 0.15 ม. วางท่อ pvc 6" 2 จุด ลงลูกรังไหลทางกว้างตามสภาพรวม 15 ลบ.ม พร้อมป้ายโครงการ 1 ป้าย

สถานที่ก่อสร้าง บ้าน^๒ดินตะโก^๑ หมู่ที่ 4 ตำบลทัพรง

อำเภอพระทองคำ จังหวัดนครราชสีมา

ปีงบประมาณ 2565

องค์การบริหารส่วนตำบลทัพรง

แผ่นที่	รายการแบบ
1/6	รายการประกอบแบบ
2/6	ผังบริเวณ วิธีการดำเนินงาน
3/6	รูปตัดถนนคอนกรีตเสริมเหล็ก
4/6	ป้ายโครงการ
5/6	แบบมาตรฐาน ถท. -2-203
6/6	แบบมาตรฐาน ถท. -2-204


1. ขอกำหนดวัสดุ

- ## 2. วิธีการดำเนินการ

- ### 3. การส่งมอบงาน

- หน้าเอกสารส่งมอบงานดังนี้
- รูปถ่ายการก่อนการดำเนินการ ระหว่างดำเนินการ และดำเนินการแล้วเสร็จ
 - รายการผลการทดสอบวัสดุ
 - หนังสือส่งมอบงานของจริง


องค์การบริหารงานส่วนตำบลท่งศรี	
แบบก่อสร้าง	ก่อสร้างถนนคอนกรีตภายในหมู่บ้าน เทศบาล ๓.4 แบบแสดง รายการประกอบแบบ
เขียนแบบ-สถาปน	 (นายโกศล ภูมิพันธ์) ผอ.กองช่าง
ตรวจ	
บันทึก	 (นางสาวใจ อรุณเจริญชัย) รอง ปลัด อบต.
	 (นางสาวใจ อรุณเจริญชัย) รอง ปลัด อบต. รักษาการแทน ปลัด อบต.
อนุมัติ	
	 (นายณรงค์ เทพพิชญม) นายก อบต.
วันเดือนปี	แบบวันที่
๒๒ / ๐๗ / ๒๕๖๕	๒๕๖๕
แผ่นที่	
๑/๑	

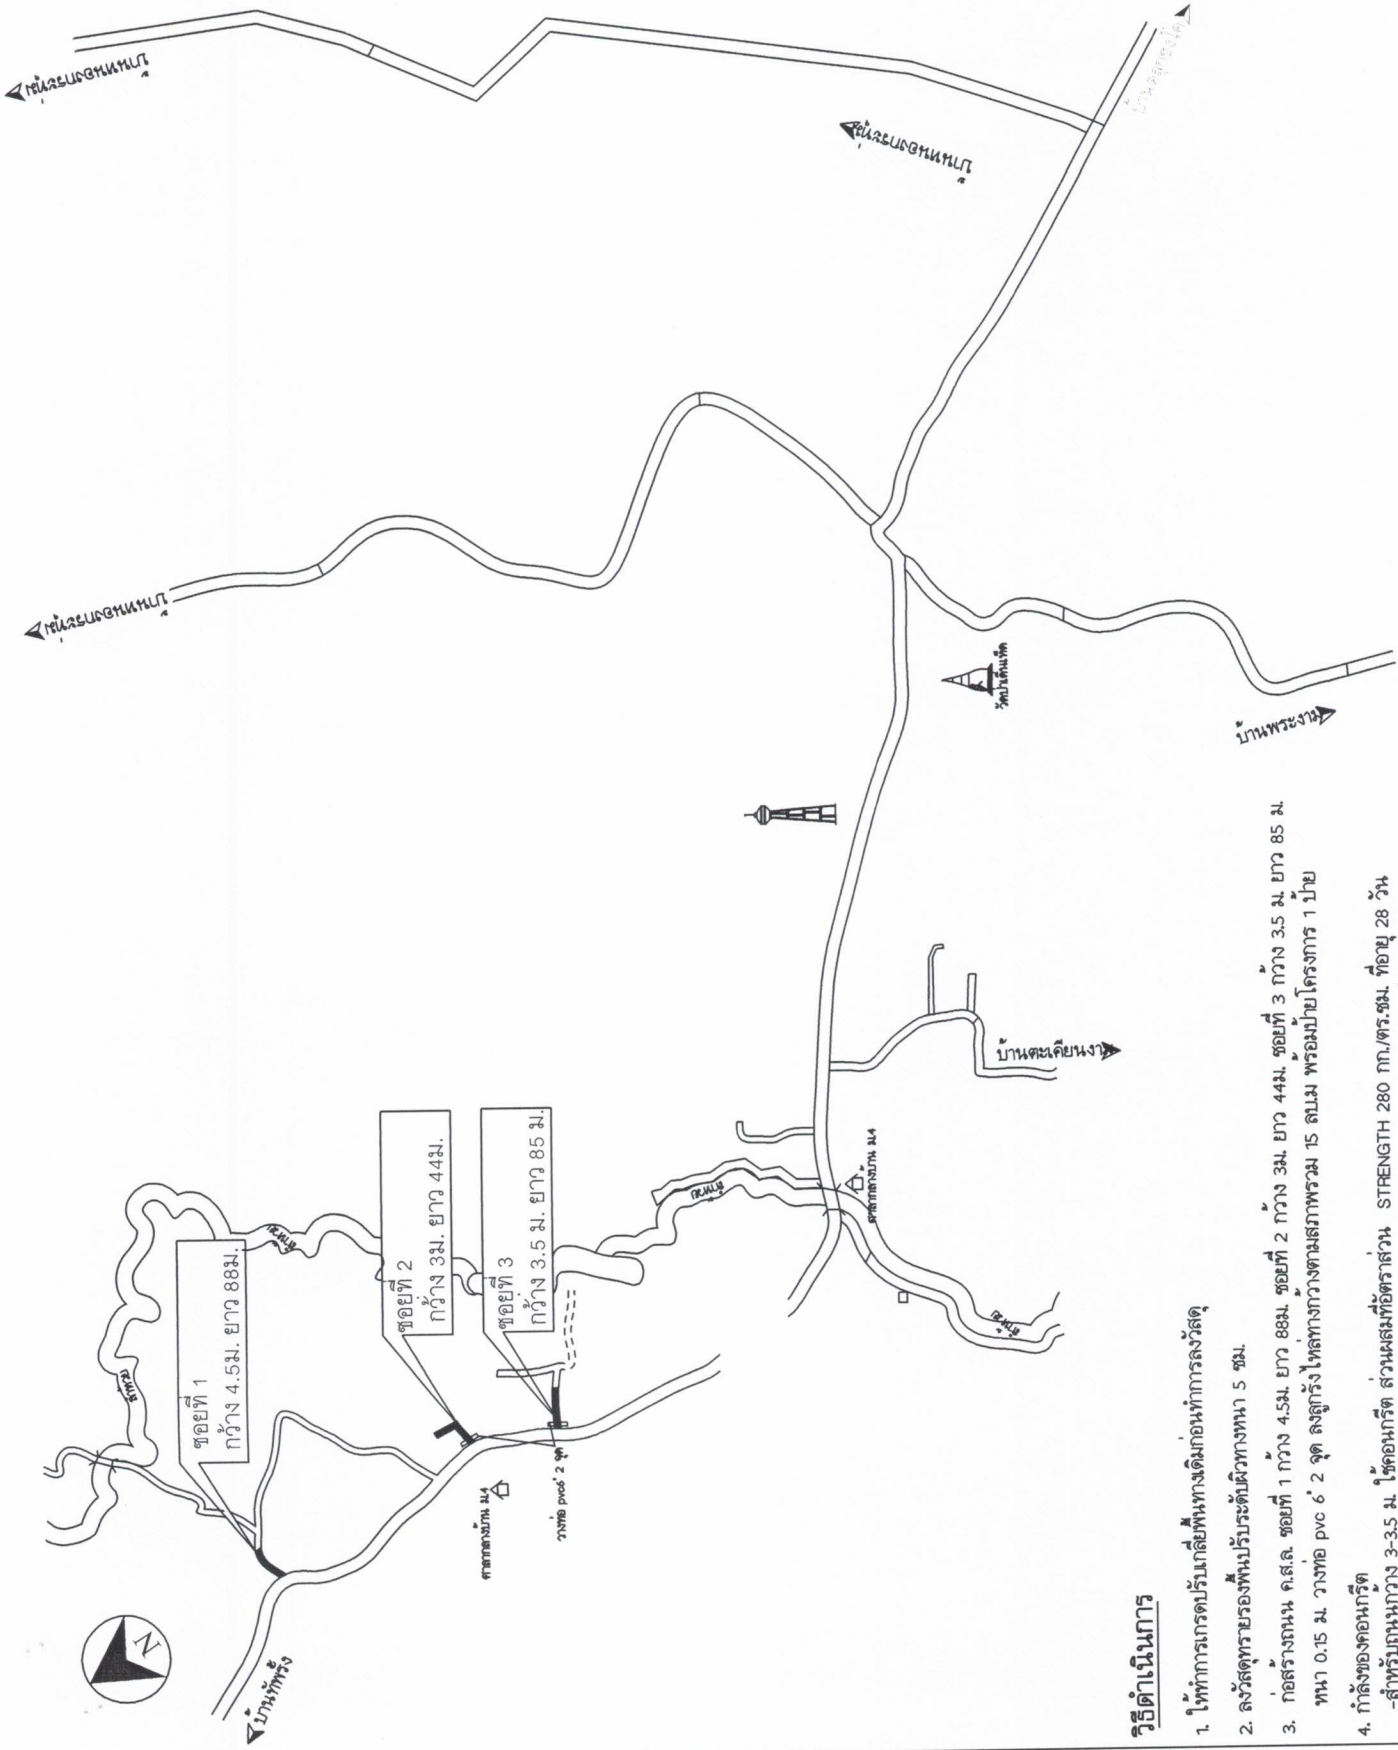


วิธีดำเนินการ

1. ให้ทำการเปิดปรับพื้นที่ทางเดิมก่อนทำการลงวัสดุ
2. ลงวัสดุทรายรองพื้นปรับระดับผิวทางหนา 5 ซม.
3. ก่อสร้างถนน คส.ล. ชอยที่ 1 กว้าง 4.5ม. ยาว 88ม. ชอยที่ 2 กว้าง 3ม. ยาว 44ม. ชอยที่ 3 กว้าง 3.5 ม. ยาว 85 ม.
หนา 0.15 ม. วางท่อ pvc 6" 2 จุด ลงอุโมงค์ไหลทางตามสภาพรวม 15 ลบ.ม พร้อมป้ายโครงการ 1 ป้าย
4. ก่อตั้งของคอนกรีต
 - สำหรับถนนกว้าง 3-3.5 ม. ใช้คอนกรีต ส่วนเสริมที่ยึดฐาน STRENGTH 280 กก./ตร.ซม. ที่อายุ 28 วัน
 - สำหรับถนนกว้าง 4.5 ม. ใช้คอนกรีต ส่วนเสริมที่ยึดฐาน STRENGTH 280 กก./ตร.ซม. ที่อายุ 28 วัน
5. ป้ายโครงการ 1 ป้าย

องค์การบริหารงานส่วนตำบลท่งพรัง	
แบบก่อสร้าง	
ก่อสร้างถนนคอนกรีตภายในหมู่บ้าน เศษตะโก M.4	
แบบแสดง	
ผังบริเวณ วิธีการดำเนินงาน	
เขียนแบบ-ออกแบบ	
(นายไกรสร นิมลันธิยะ) ผอ.กองช่าง	
ตรวจ	
(นางสาวใจ อรุณเจริญสุข) รอง ปลัด อบต.	
เห็นชอบ	
(นางสาวใจ อรุณเจริญสุข) รอง ปลัด อบต. รักษาการแทน ปลัด อบต.	
อนุมัติ	
(นายชนก เทพขันธ์) นายก อบต.	
วันที่อนุมัติ	แบบแสดงที่
๒๖ / ๐๗ / ๒๕๖๕	๗๒๕๖๕
แผนที่	

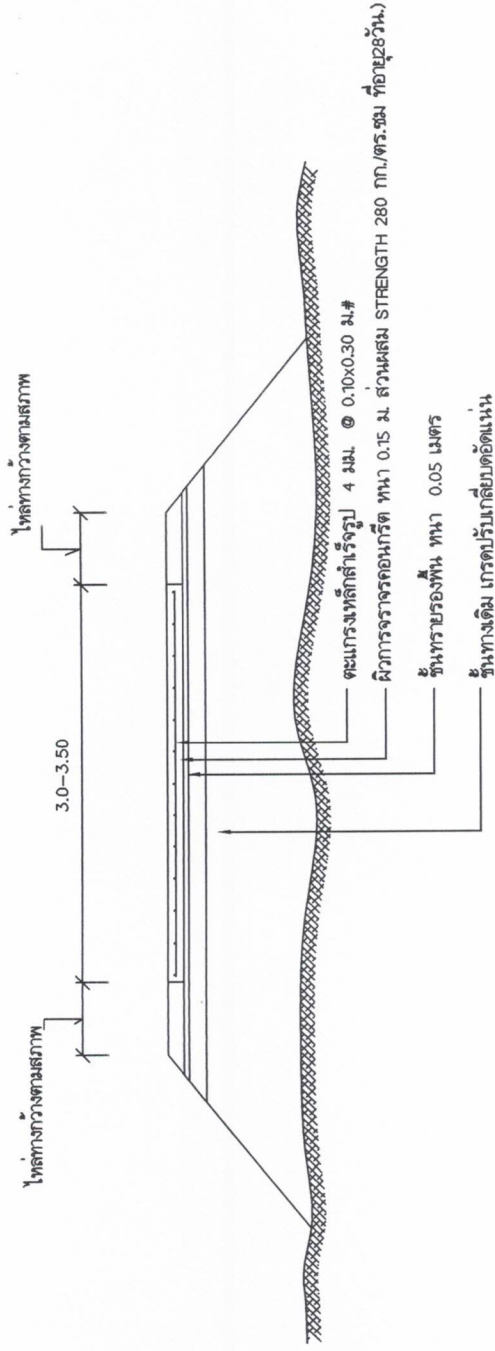

รูปตัดถนนคอนกรีตเสริมเหล็ก กว้าง 3.0-3.5 ม.

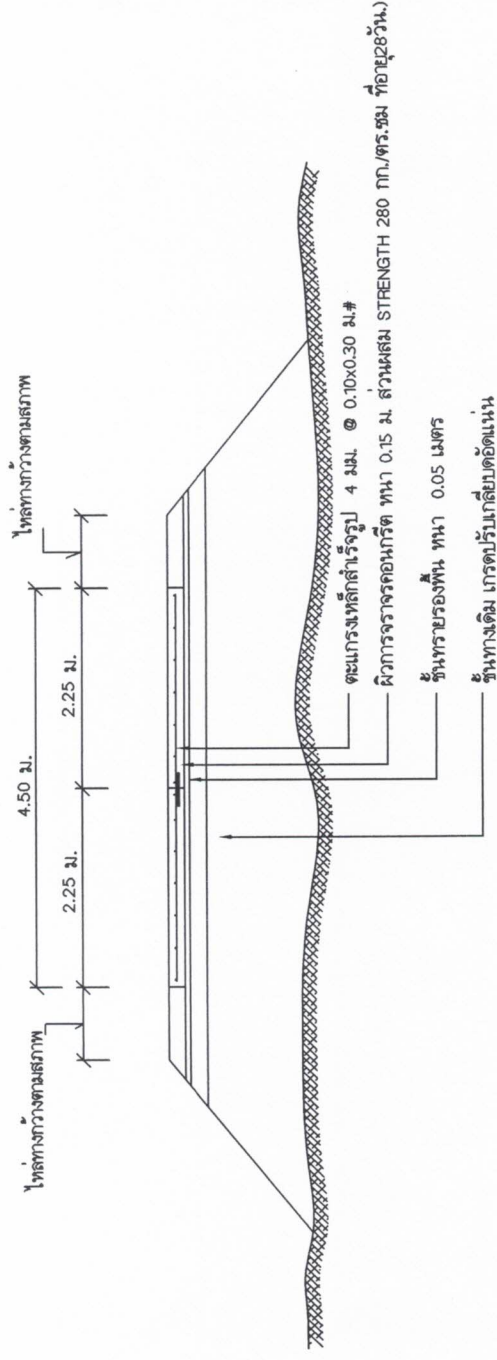


รูปตัดถนนคอนกรีตเสริมเหล็ก กว้าง 5 ม.


องค์การบริหารส่วนตำบลทัพช้าง	
แบบก่อสร้าง	
ก่อสร้างถนนคอนกรีตเสริมเหล็กในหมู่บ้าน เดิม ๓.๕ ม.๔	
แบบแสดง	
รูปตัดถนนคอนกรีต	
เขียนแบบ-ออกแบบ	
(นาย ไกลศักดิ์ นิมลันทียะ) ผอ.กองช่าง	
ตรวจ	
(นางสาวใจ อรุณเจริญกุล) รอง ปลัด อบต.	
เห็นชอบ	
(นางสาวใจ อรุณเจริญกุล) รอง ปลัด อบต. รักษาการนายก อบต.	
อนุมัติ	
(นายชนันท์ เกตุพงษ์) นายก อบต.	
วันที่อนุมัติ	แบบแสดง
๒๕/๐๗/๒๕๖๕	๒๕/๐๗/๒๕๖๕
แผ่นที่	

รายละเอียดประกอบ แบบป้ายมาตรฐานสำหรับการจัดการบริหารส่วนตำบล

- 1. เสา ป้ายขนาบสี่เหลี่ยมสองด้าน ใช้สีน้ำมัน ก่อนทาสีจริง ให้ทาสีกันสนิมก่อน 2 ครั้ง
- 2. ตัวหนังสือสีขาว
- 3. ขนาดตัวหนังสือที่กำหนดตามความเหมาะสม ข้อความตามแบบที่กำหนดข้างบน
- 4. แผ่นเหล็ก ขนาด กว้าง 1.20 เมตร ยาว 2.40 เมตร
- 5. จุดก่อสร้างป้ายกำหนดตามความเหมาะสม ให้สามารถมองเห็นชัดเจน

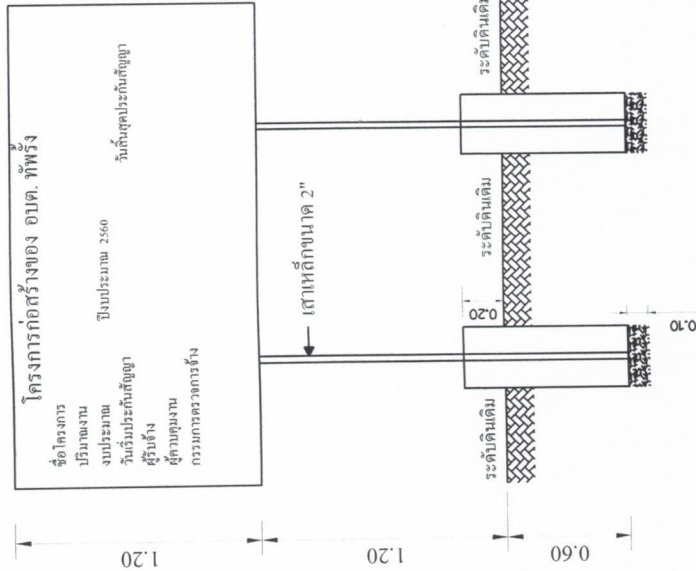

แบบป้ายโครงการ 1:25

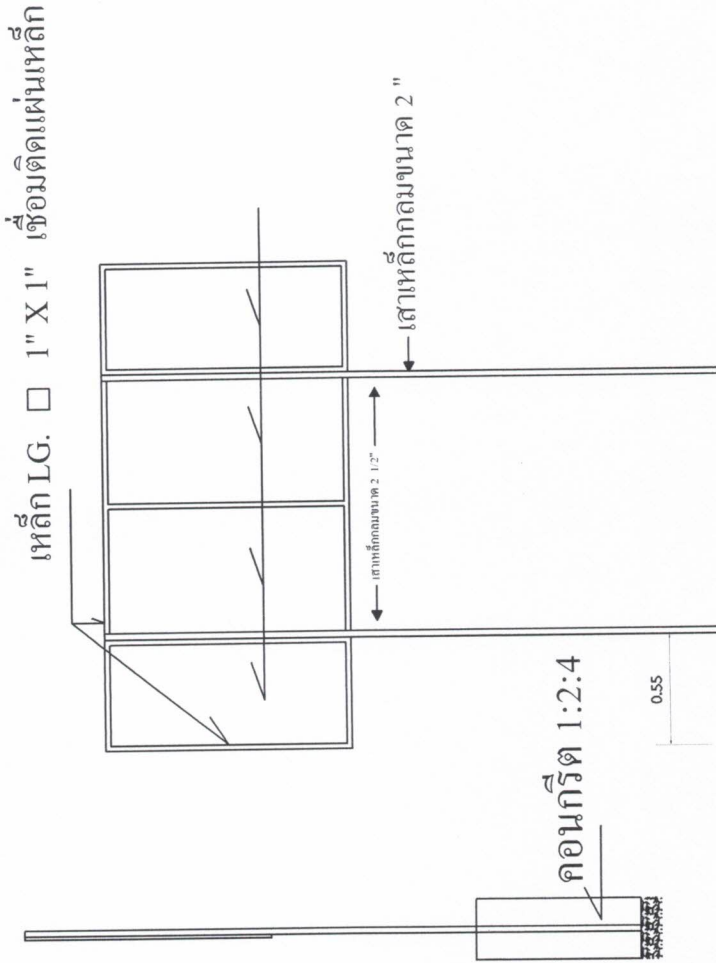

รูปด้านข้าง 1:25

รูปด้านหลัง 1:25



รูปแบบแปลน 1:25

องค์การบริหารส่วนตำบลท่งศรี	
แบบก่อสร้าง	
ก่อสร้างถนนคอนกรีตภายในหมู่บ้าน เทศบาล ม.4	
แบบแสดง ป้ายโครงการ	
เขียนแบบ-ออกแบบ	
(นาย ไกลสุด ฉิมตันทิยะ) ออกแบบร่าง	
ตรวจ	
(นางสาวใจ อรุณเจริญผล) รอง ปลัด อบต. รักษาราชการแทน ปลัด อบต.	
เห็นชอบ	
(นางสาวใจ อรุณเจริญผล) รอง ปลัด อบต. รักษาราชการแทน ปลัด อบต.	
อนุมัติ	
(นางสาวใจ อรุณเจริญผล) นายก อบต.	
วันที่อนุมัติ	วันที่
วันที่อนุมัติ	วันที่
วันที่อนุมัติ	วันที่

