











ตารางแสดงวงเงินงบประมาณที่ได้รับการจัดสรรและราคากลางในงานจ้างก่อสร้าง

๑. ชื่อโครงการวางระบบท่อประปาภายในหมู่บ้าน หมู่ที่ ๒๑ ตำบลพริก อำเภอพระทองคำ จังหวัดนครราชสีมา
๒. หน่วยงานเจ้าของโครงการ กองช่าง องค์การบริหารส่วนตำบลพริก
๓. วงเงิน งบประมาณที่ได้รับจัดสรร ๓๔๔,๐๐๐ บาท (สามแสนสี่หมื่นสี่พันบาทถ้วน)
๔. ลักษณะงานโดยสังเขป วางท่อ PVC ขึ้น ๘.๕ ขนาด ๓" ยาว ๑,๖๕๐ ม. พร้อมขอลด ๓"-๑/๒" และเดินท่อ ๑/๒" เข้ามิเตอร์น้ำเดิม และป้ายโครงการ ๑ ป้าย
(รายละเอียดตามแบบแปลนขององค์การบริหารส่วนตำบลพริกกำหนด)
๕. ราคากลางคำนวณ ณ วันที่ ๙ สิงหาคม ๒๕๖๖ เป็นเงิน ๓๔๔,๐๐๐ บาท
๖. บัญชีประมาณราคากลาง
 - ๖.๑. สรุปรประมาณราคาก่อสร้าง (ปร.๕)
 - ๖.๒. รายการประมาณการค่าก่อสร้าง (ปร.๔)
 - ๖.๓. ราคาวัสดุก่อสร้าง เดือน กรกฎาคม ๒๕๖๖
๗. รายชื่อคณะกรรมการกำหนดราคากลาง
 - ๗.๑. นางสาวไฉ่ อรุณเจริญฉาย ตำแหน่ง รองปลัดองค์การบริหารส่วนตำบลพริก ประธานกรรมการ
..... ทราบ
 - ๗.๒. สิบเอกหรรษณกฤต วิริยะภากร ตำแหน่ง ผู้อำนวยการกองช่าง กรรมการ
..... ทราบ
 - ๗.๓. นางสาวศรัณย์ภัทร ฌอสีนพิยะ ตำแหน่ง เจ้าพนักงานธุรการชำนาญงาน กรรมการและเลขานุการ
..... ทราบ

แบบสรุปราคากลางงานก่อสร้างทาง สะพานและท่อเหลี่ยม

ชื่อโครงการ
 วัตถุประสงค์
 สถานที่ก่อสร้าง
 หน่วยงานเจ้าของโครงการ
 ประเภทงาน
 จำนวนราคากลางโดย

วันที่ 9 สิงหาคม 2566
 วันที่ 21 ตุลาคม 2566

วันที่ 9 สิงหาคม 2566

ลำดับที่	รายการ	ต้นทุนค่าก่อสร้าง (บาท)	Factor F	ราคากลางรวมค่า F และภาษี (บาท)	ค่าตาราง F
1	ประเภทงานอาคาร	259,634.50	1.3074	339,446.15	F < 5 ล้าน
2	ประเภทงานชลประทาน	-	-	-	- เงินลงทุน 0 %
3	ประเภทงานทาง (ในเขตชุมชน)	-	-	-	- เงินลงทุน 0 %
4	ประเภทงานสะพานและท่อเหลี่ยม	-	-	-	- ภาษีมูลค่าเพิ่ม 7 %
6	ป้ายประชาคมพื้นที่โครงการ	4,500.00	1.070	4,815.00	
	รวมราคาค่าก่อสร้างทั้งสิ้น	259,634.50		-	
	รวมราคากลาง			344,261.15	
	ปรับราคาเป็น			344,000.00	
ตัวอักษร	(ตามแผนที่แนบมา)				

หมายเหตุ ค่า Factor F ตามหนังสือกรมบัญชีกลาง ที่ กค 0433.2/ว 1288 ลงวันที่ 17 ตุลาคม 2565


กำหนดระยะเวลาแล้วเสร็จ 60 วัน

คณะกรรมการกำหนดราคาได้ตรวจสอบแล้วมีมติเห็นชอบให้ราคาค่าเป็นราคากลาง





- เห็นควรมอบตราแต่งตั้งเป็นราคากลาง

สืบเอก กรรมการฯ

(เทพหัสดิน วีระปภากร)


() เห็นชอบ () ไม่เห็นชอบ

ลงชื่อ กรรมการฯ

(นางสาวศรัณภัทร ออสนิธิยะ)

เจ้าพนักงานธุรการชำนาญงาน

() อนุมัติ () ไม่อนุมัติ

ลงชื่อ นายกองค์การบริหารส่วนตำบลโพธิ์แดง

(นายธนากร เทพเพ็ญ)

แบบสรุปราคากลางงานก่อสร้างทาง สะพานและท่อเหลี่ยม

ชื่อโครงการ วางท่อระบบระบายภายในหมู่บ้าน ม.21



ประเภทงาน งานอาคาร


ลำดับ ที่	รายการ	ต้นทุนค่าก่อสร้าง (บาท)	Factor F	ราคากลางรวมค่า F และภาษี (บาท)	ค่าตาราง F
1	ประเภทงานอาคาร	259,634.50	1.3074	339,446.15	F < 5 ล้าน
2	ประเภทงานชลประทาน	-	-	-	- เงินค้ำหน้า 0 %
3	ประเภทงานทาง (ในเขตชุมชน)	-	-	-	- เงินประกัน 0 %
4	ประเภทงานสะพานท่อเหลี่ยม	-	-	-	- ภาษีมูลค่าเพิ่ม 7 %
5	ป้ายประชาสัมพันธ์โครงการ	4,500.00	1.0700	4,815.00	- ดอกเบี้ยเงินกู้ 6 %
	รวมราคาค่าก่อสร้างทั้งสิ้น	264,134.50		-	
	รวมราคา			344,261.15	
	ปรับราคาเป็น			344,000.00	


หมายเหตุ คำ Factor F ตามหนังสือกรมบัญชีกลาง ที่ กค 0433.2/ว 1288 ลงวันที่ 17 ตุลาคม 2565

ลงชื่อ ประธานกรรมการฯ

(นางสาววัยใจ อรุณเจริญชัย)

รองปลัด อบ.ที่พึ่ง

สิบเอก กรรมการฯ

(เทพธมมฤต วิริยะภากร)

ผู้อำนวยการกองช่าง ทด.บัลลังก์

ลงชื่อ กรรมการฯ

(นางสาวศรัณภัทร อดอินทร์)

เจ้าพนักงานธุรการชำนาญงาน

แบบสรุปราคา

ป.ร. 4/.....

ชื่อโครงการ งานท่อระบบประปาภายในหมู่บ้าน ม.21

สถานที่ก่อสร้าง บ้านทรัพย์พัฒนา หมู่ที่ 21 ตำบลทรัพย์ อำเภอพระทองคำ จังหวัดนครราชสีมา

ปริมาณงาน วางท่อ Pvc ขึ้นคุณภาพ 8.5 ขนาด ๑.3" ยาว 1,650 เมตร พร้อมข้อลด 3"-1/2" และเดินท่อ 1/2" เข้ามิเตอร์น้ำเดิม และป้ายประชาสัมพันธ์

หน่วยงานเจ้าของโครงการ กองช่าง องค์การบริหารส่วนตำบลทรัพย์

ตามแบบเลขที่ / 2566

คำนวณราคากลางโดย สิบเอกเทพณกฤต วิริยะปการ ผอ.กองช่าง ทด.บัลลังก์

วันที่ 9 สิงหาคม 2566

ที่	รายการ	หน่วย	จำนวน	ค่าวัสดุ + ค่าแรง		รวม	ราคาวัสดุ+ค่าแรง	หมายเหตุ
				๑	๒			
1	งานวางท่อ							
	วางท่อจ่ายน้ำประปา PVC							
	1.1 ท่อ PVC ขึ้น 8.5 ขนาด ๑.3" ยาว 1,650 เมตร (4 เมตร / ท่อน)	ท่อน	417.00	365.00	110.00	475.00	198,075.00	
	1.2 ท่อ PVC ขึ้น 8.5 ขนาด ๑.4" เชื่อมต่อระบบ (4 เมตร / ท่อน)	ท่อน	2.00	510.00	110.00	620.00	1,240.00	
	1.3 สวมทางลด ขนาด ๑.3" ลด 2"	อัน	50.00	200.00	-	200.00	10,000.00	
	1.4 ข้ออง 90 องศา ขนาด ๑.3"	อัน	50.00	84.11	-	84.11	4,205.50	
	1.5 ข้อลด PVC 3" ลด 1/2" แยกเข้ามิเตอร์เดิม	อัน	100.00	135.00	20.00	155.00	15,500.00	
	1.6 ท่อ PVC ขึ้น 8.5 ขนาด 1/2" (เชื่อมประสานท่อเดิม)	ท่อน	100.00	41.00	15.00	56.00	5,600.00	
	1.7 ท่อ PVC ขึ้น 8.5 ขนาด 2" (เชื่อมประสานท่อเดิม)	ท่อน	10.00	152.00	50.00	202.00	2,020.00	
	1.8 ข้ออง 90 องศา ขนาด ๑.1/2"	อัน	100.00	3.74	-	3.74	374.00	
	1.9 บอลวาล์ว ขนาด ๑.3" (ระบายน้ำ ปิด - เปิด)	อัน	6.00	225.00	70.00	295.00	1,770.00	
	1.10 งานประสานท่อเข้ามิเตอร์น้ำ	จุด	100.00	-	100.00	100.00	10,000.00	
	1.11 น้ำยาประสานท่อขนาด 500 กรัม	กป.	35.00	310.00	-	310.00	10,850.00	
							259,634.50	

หมายเหตุ - ราคาค่าวัสดุใช้ราคาพาณิชย์จังหวัดนครราชสีมา ประจำเดือน กรกฎาคม 2566

- ค่าแรงใช้บัญชีค่าแรง ใช้ของกรมบัญชีกลาง ที่ กค. 0433.2/ว 135 ลว. 3 มีนาคม 2566


ราคา นี้ฉัน ณ. วันที่ทำ 32.25 บาท

สิบเอก

(เทพณกฤต วิริยะปการ)

ประมาณราคา

ผู้อำนวยการกองช่าง ทด.บัลลังก์

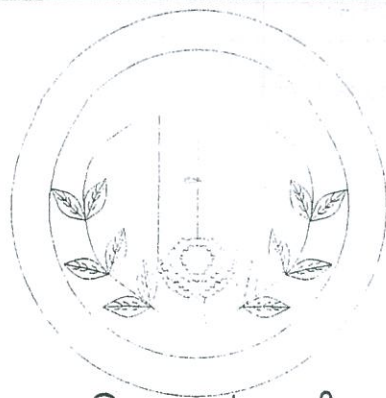


องค์การบริหารส่วนตำบลทัพรั้ง

โครงการวางระบบท่อประปาภายในหมู่บ้าน ม.21

ปริมาณงาน วางท่อ PVC ชั้น 8.5 ขนาด 3" ยาว 1650 ม. พร้อมข้อลด 3"-1/2" และเดินท่อ 1/2" เข้ามิเตอร์น้ำเดิม และป้ายโครงการ 1 ป้าย

สถานที่ดำเนินการ บ้านทัพรั้งพัฒนา ม.21 ต.ทัพรั้ง อ.พระทองคำ จ.นครราชสีมา



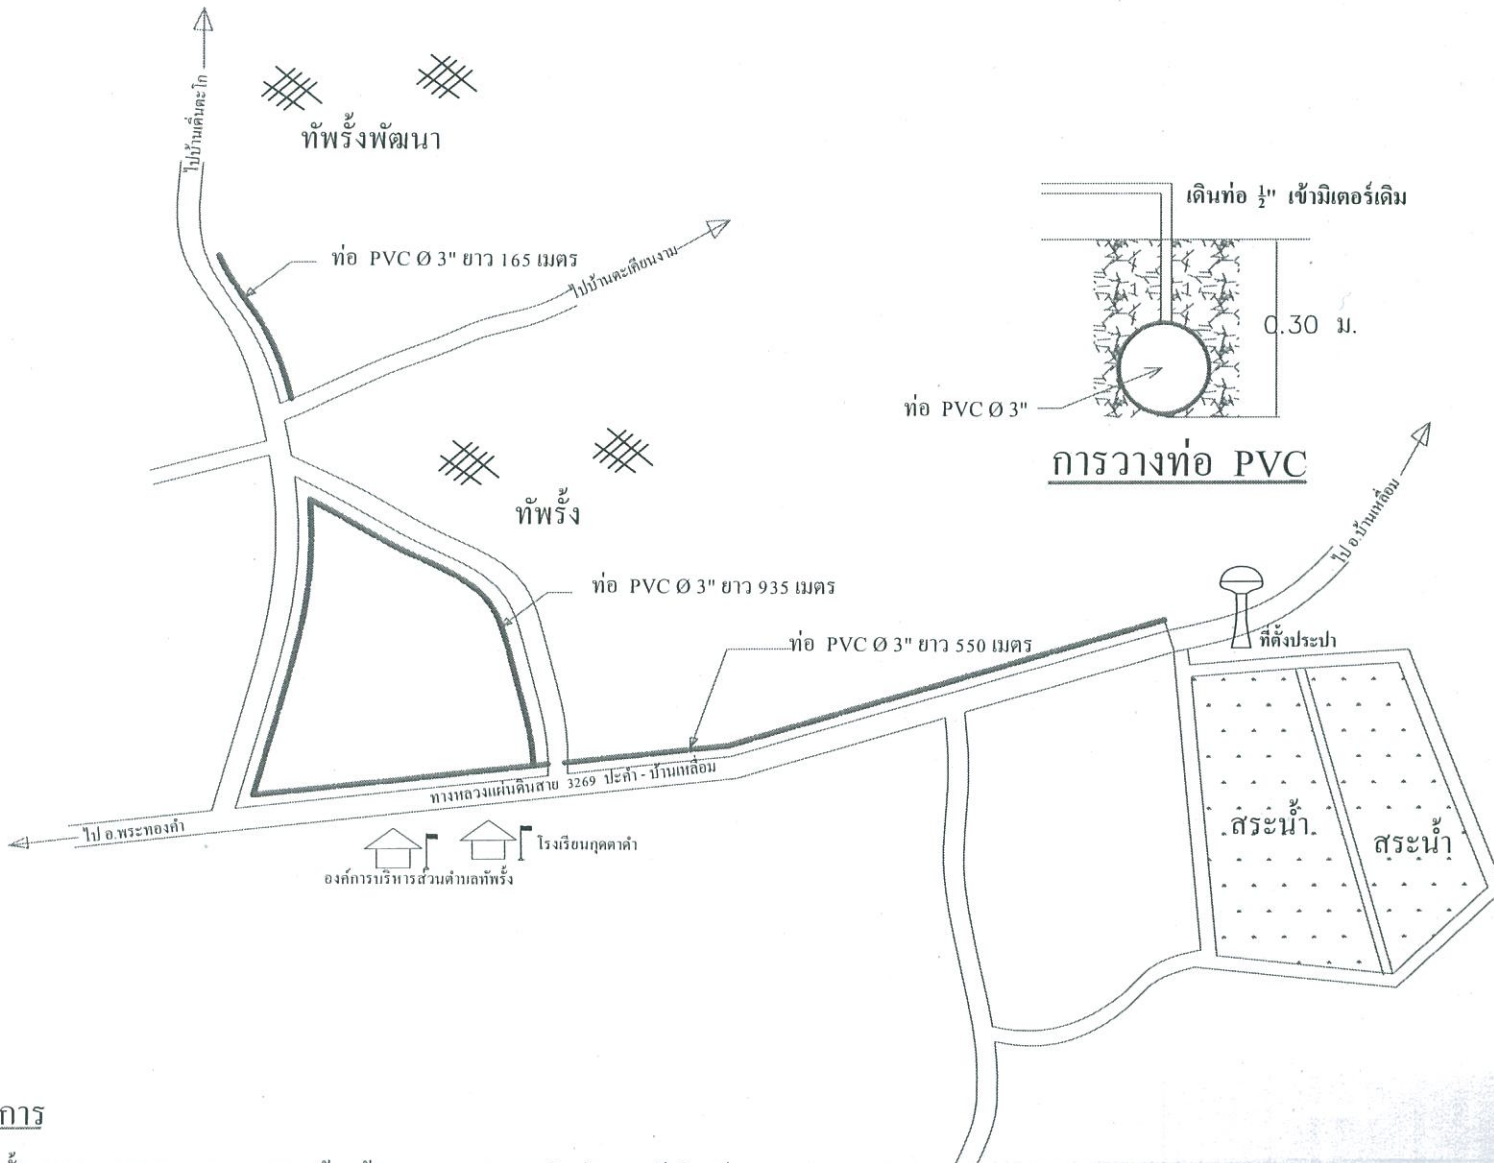


วิธีดำเนินการ

- วางท่อ PVC ชั้น 8.5 ขนาด 3" ยาว 1,650 เมตร พร้อมข้อลด 3" - 1/2" และเดินท่อ 1/2" เข้มมิเตอร์
- ติดตั้งป้ายโครงการ 1 ป้าย

โครงการ	
วางระบบท่อประปาภายในหมู่บ้าน	
ที่ตั้งโครงการ	
เขียนแบบ	
ล.อ.เทพเนตร วิริยภากร ผอ.กองช่าง	
วิศวกร	
ตรวจ	
นางสาวใจ อรุณเจริญฉาย รองปลัด อบต.	
เห็นชอบ	
นางสาวใจ อรุณเจริญฉาย รองปลัด อบต. รักษาการแทนปลัด อบต.ฯ	
อนุมัติ	
นายอนงค์ เทพเพ็ญ นายก อบต.ฯ	
แบบแสดง	
แผ่นที่	จำนวนแผ่น
แบบเลขที่	

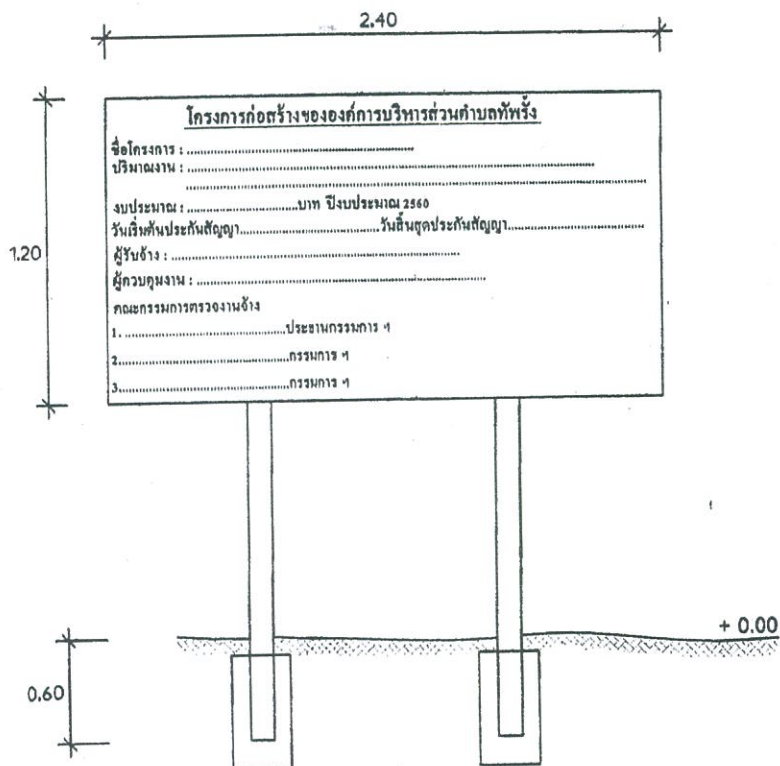

รูปด้านหน้า
NOT TO SCALE

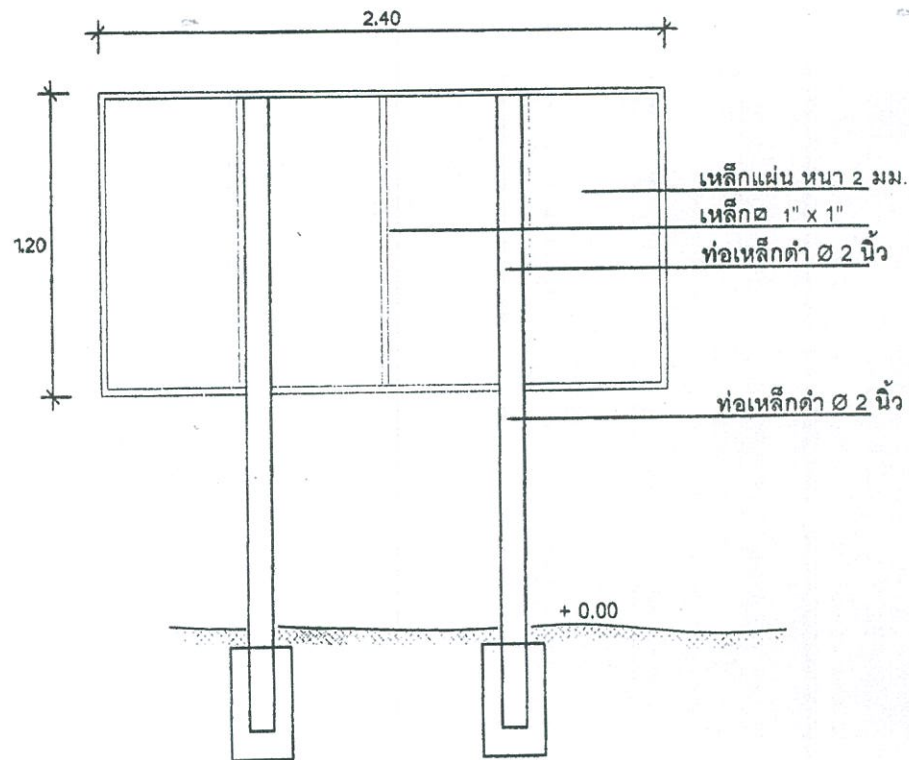

รูปด้านหลัง
NOT TO SCALE

รายการประกอบแบบ

1. ทาสีกันสนิม 2 ครั้ง และทาสีน้ำมันสีเขียวทึบ 2 ครั้ง
2. ขนาดตัวอักษรต้องมีขนาดที่เหมาะสมกับข้อความและขนาดของป้าย ใช้สีน้ำมันสีขาว
4. ทำการติดตั้งป้ายในบริเวณพื้นที่โครงการ ติดตั้งในจุดที่ปลอดภัยไม่บดบังทัศนียภาพในการมองเห็นของผู้สัญจรเส้นทาง
5. เทคอนกรีตยึดฐานเสาทุกต้น ตามแบบ



โครงการ






วิศวกร

ตรวจ

นางสาวมาใจ อรุณเจริญฉาย
รองปลัด อบต.

เห็นชอบ

นางสาวมาใจ อรุณเจริญฉาย
รองปลัด อบต.
รักษาการแทนปลัด อบต.

อนุมัติ

นายอนันต์ เทพเพ็ญ
นายก อบต.

แบบแสดง

แผ่นที่ จำนวนแผ่น
แบบเลขที่