



ประกาศองค์การบริหารส่วนตำบลห้วยผึ้ง

เรื่อง ประกาศการเปิดเผยข้อมูลรายละเอียดค่าใช้จ่ายเกี่ยวกับการจัดซื้อจัดจ้างราคากลางและการคำนวณราคากลาง

ตามที่องค์การบริหารส่วนตำบลห้วยผึ้ง ได้จ้างเหมาโครงการปรับปรุงซ่อมแซมถนนสายบ้านตลุกขงโค-หนองตอ หมู่ที่ ๑๗ ตำบลห้วยผึ้ง อำเภอมัญจาคีรี จังหวัดขอนแก่น เพื่อให้เป็นไปตามแนวทางการเปิดเผยรายละเอียดค่าใช้จ่ายเกี่ยวกับการจัดซื้อจัดจ้างตามพระราชบัญญัติการจัดซื้อจัดจ้างและการบริหารพัสดุภาครัฐ พ.ศ. ๒๕๖๐ จึงประกาศการเปิดเผยราคากลางและการคำนวณราคากลาง ดังรายละเอียดต่อไปนี้

ตารางแสดงวงเงินงบประมาณที่ได้รับการจัดสรรและราคากลางในงานจ้างก่อสร้าง

๑. ชื่อโครงการปรับปรุงซ่อมแซมถนนสายบ้านตลุกขงโค-หนองตอ หมู่ที่ ๑๗ ตำบลห้วยผึ้ง
อำเภอมัญจาคีรี จังหวัดขอนแก่น
๒. หน่วยงานเจ้าของโครงการ กองช่าง องค์การบริหารส่วนตำบลห้วยผึ้ง
๓. วงเงิน งบประมาณที่ได้รับการจัดสรร ๔๙๙,๔๐๐ บาท (-สี่แสนเก้าหมื่นเก้าพันสี่ร้อยบาทถ้วน-)
๔. ลักษณะงานโดยสังเขป ลงหินคลุกกว้าง ๖ ม. ยาว ๓๐๐ ม. หนา ๐.๑๐ ม. จำนวน ๓๐๐ ลบ.ม.
ลงดินถมเสริมสูงเฉลี่ย ๐.๓๐ ม. จำนวน ๖๘๔ ลบ.ม. ลงลูกรังหนา ๐.๑๕ ม. จำนวน ๓๐๐ ลบ.ม.
ลงหินคลุกซ่อมแซมหลุมบ่อ ๒๒๕ ลบ.ม. และป้ายโครงการ ๑ ป้าย
๕. ราคากลางคำนวณ ณ วันที่ ๔ กรกฎาคม ๒๕๖๕ เป็นเงิน ๔๙๙,๔๐๐ บาท
๖. บัญชีประมาณราคากลาง
 - ๖.๑. สรุปประมาณราคาก่อสร้าง (ปร.๕)
 - ๖.๒. รายการประมาณการราคาก่อสร้าง (ปร.๔)
 - ๖.๓. ราคาวัสดุก่อสร้าง เดือน พฤษภาคม ๒๕๖๕
๗. รายชื่อคณะกรรมการกำหนดราคากลาง
 - ๗.๑. นายไกลสุต นิมสันเทียะ ตำแหน่ง ผู้อำนวยการกองช่าง ประธานกรรมการ
 - ๗.๒. นางสาวศรันทภัทร ฉอสนเทียะ ตำแหน่ง เจ้าพนักงานธุรการ กรรมการ
 - ๗.๒. นายกิตติโชค บุญคง ตำแหน่ง เจ้าพนักงานธุรการ กรรมการและเลขานุการ

จึงประกาศมาเพื่อประชาสัมพันธ์ให้ทราบโดยทั่วกัน

สั่ง ณ วันที่ ๕ เดือน กรกฎาคม พ.ศ. ๒๕๖๕

(ลงชื่อ)

(นายอนงค์ เทพังเทียม)

นายกองค์การบริหารส่วนตำบลห้วยผึ้ง



ตารางแสดงวงเงินงบประมาณที่ได้รับการจัดสรรและราคากลางในงานจ้างก่อสร้าง

๑. ชื่อโครงการปรับปรุงซ่อมแซมถนนสายบ้านตลุกขี้โค-หนองตอ หมู่ที่ ๑๗ ตำบลทัพรั้ง
อำเภอพระทองคำ จังหวัดนครราชสีมา
๒. หน่วยงานเจ้าของโครงการ กองช่าง องค์การบริหารส่วนตำบลทัพรั้ง
๓. วงเงิน งบประมาณที่ได้รับการจัดสรร ๔๙๙,๔๐๐ บาท (-สี่แสนเก้าหมื่นเก้าพันสี่ร้อยบาทถ้วน-)
๔. ลักษณะงานโดยสังเขป ลงหินคลุกกว้าง ๖ ม. ยาว ๓๐๐ ม. หนา ๐.๑๐ ม. จำนวน ๓๐๐ ลบ.ม.
ลงดินถมเสริมสูงเฉลี่ย ๐.๓๐ ม. จำนวน ๖๘๔ ลบ.ม. ลงลูกรังหนา ๐.๑๕ ม. จำนวน ๓๐๐ ลบ.ม. ลงหินคลุก
ซ่อมแซมหลุมบ่อ ๒๒๕ ลบ.ม. และป้ายโครงการ ๑ ป้าย
๕. ราคากลางคำนวณ ณ วันที่ ๔ กรกฎาคม ๒๕๖๕ เป็นเงิน ๔๙๙,๔๐๐ บาท
๖. บัญชีประมาณราคากลาง
 - ๖.๑. สรุปประมาณราคาก่อสร้าง (ปร.๕)
 - ๖.๒. รายการประมาณการราคาก่อสร้าง (ปร.๔)
 - ๖.๓. ราคาวัสดุก่อสร้าง เดือน พฤษภาคม ๒๕๖๕
๗. รายชื่อคณะกรรมการกำหนดราคากลาง
 - ๗.๑. นายไกลสุด ฉิมสันเทียะ ตำแหน่ง ผู้อำนวยการกองช่าง ประธานกรรมการ
..... ทราบ
 - ๗.๒. นางสาวศรันภัทร ฉอสน์เทียะ ตำแหน่ง เจ้าพนักงานธุรการ กรรมการ
..... ทราบ
 - ๗.๓. นายกิตติโชค บุญคง ตำแหน่ง เจ้าพนักงานธุรการ กรรมการและเลขานุการ
..... ทราบ

โครงการปรับปรุงซ่อมแซมถนนสายบ้านตลุกขงโค-หนองตอ ม.17

ปริมาณงาน ลงหินคลุก กว้าง 6ม. ยาว300 ม.หนา0.10 ม. จำนวน 300 ลบ.ม. ลงดินถมเสริมสูงเฉลี่ย 0.30 ม. จำนวน 684 ลบ.ม.

ลงลูกรังหนา 0.15 ม. จำนวน 300 ลบ.ม. ลงหินคลุกซ่อมแซมหลุมบ่อ 225 ลบ.ม. และป้ายโครงการ1ป้าย

สถานที่ก่อสร้าง บ้านตลุกขงโค ม.17 ตำบล ทับผึ้ง อำเภอ พระทองคำ จังหวัดนครราชสีมา

ประมาณราคาเมื่อวันที่ 4 กรกฎาคม 2565 ราคาน้ำมันดีเซลเฉลี่ย ลิตรละ 35.21 บาท

ผู้ประมาณราคา นายไอลสุด ฉิมสันเทียะ ตำแหน่ง ผู้อำนวยการกองช่าง องค์การบริหารส่วนตำบลทับผึ้ง

ลำดับที่	รายการ	รวมค่างานต้นทุน	ภาษี	รวมค่าก่อสร้าง	หมายเหตุ
1	ค่าวัสดุ	387,939.99	7%	415,095.79	
2	ค่าเครื่องจักร	76,678.26	7%	82,045.74	
	รวมเป็นราคาก่อสร้าง			497,141.52	
สรุป	คิดเป็นเงินค่าก่อสร้างประมาณ			499,400.00	
				(สี่แสนเก้าหมื่นเก้าพันสี่ร้อยบาทถ้วน)	

(ลงชื่อ).....ผู้ประมาณการ

(นายไอลสุด ฉิมสันเทียะ)

ผอ.กองช่าง

(นางสมใจ เจริญสุข)

ผอ. กองคลัง องค์การบริหารส่วนตำบลทับผึ้ง

รักษาราชการแทน รองปลัดองค์การบริหารส่วนตำบลทับผึ้ง

(ลงชื่อ).....เห็นชอบ

(นางสมใจ เจริญสุข)

ผอ. กองคลัง องค์การบริหารส่วนตำบลทับผึ้ง

รักษาราชการแทน ปลัดองค์การบริหารส่วนตำบลทับผึ้ง

(ลงชื่อ).....อนุมัติ

(นายธรงค์ เทพพิงเทียม)

นายกองค์การบริหารส่วนตำบลทับผึ้ง

คณะกรรมการกำหนดราคากลาง

(ลงชื่อ).....ประธานกรรมการ

(นายไอลสุด ฉิมสันเทียะ)

(ลงชื่อ).....กรรมการ

(นางสาวศรัณภัทร ขอสันเทียะ)

(ลงชื่อ).....กรรมการ

(นายกิตติโชค บุญคง)

สรุปประมาณราคา

ปร.4

โครงการปรับปรุงซ่อมแซมถนนสายบ้านตุ๊กซังโค-หนองตอ ม.17

ปริมาณงาน ลงหินคลุก กว้าง 6ม. ยาว300 ม. หิน0.10 ม. จำนวน 300 ลบ.ม. ลงดินถมเสริมสูงเฉลี่ย 0.30 ม. 684 ลบ.ม. ลงลูกรัง หิน 0.15 จำนวน 300 ลบ.ม. ลงหินคลุกซ่อมแซมหลุมบ่อ 225 ลบ.ม. และป้ายโครงการป้าย

สถานที่ก่อสร้าง บ้านตุ๊กซังโค ม.17 ตำบล ทิพย์ อำเภอลำทะเมนชัย จังหวัดนครราชสีมา ผู้ประมาณราคา นายไอลสุต นิมเสนีเยะ ตำแหน่ง ผู้อำนวยการกองช่าง องค์การบริหารส่วนตำบลทิพย์

ประมาณราคาเมื่อวันที่ 4 กรกฎาคม 2565 ราคาน้ำมันดีเซลเฉลี่ย ลิตรละ 35.21 บาท

ที่	รายการ	หน่วย	จำนวน	วัสดุ/หน่วย	รวมราควัสดุ	เครื่องจักร/หน่วย	รวมราคาเครื่องจักร	หมายเหตุ
1	-เกรดปรับเกลี่ยพร้อมบดทับถมเดิม กว้าง 5 ม. ยาวรวม 1200 ม.	ตร.ม.	6,000.00	-	-	1.79	10,740.00	-ขนาดเบา
2	- ลงดินถมเสริมพร้อมปรับเกลี่ยพร้อมบดทับถม สูงเฉลี่ย 0.30 ม. ยาว 300 ม.	ลบ.ม.	684.00	55.61	38,037.24	36.14	24,721.47	-บดทับถมแน่นคิด75%ของ
	- ลงลูกรังเสริมพร้อมปรับเกลี่ยพร้อมบดทับถม สูงเฉลี่ย 0.15 ม. ยาว 300 ม.	ลบ.ม.	300.00	189.40	56,820.00	43.37	13,011.75	ค่าบดอัดแน่นพื้นที่
	- ลงหินคลุกปรับเกลี่ยพร้อมบดทับถมหนา 0.10 ม. กว้าง 6 ม. ยาว 300 ม.	ลบ.ม.	180.00	712.55	128,259.00	68.41	12,313.35	"
3	- ลงหินคลุกซ่อมแซมหลุมบ่อ พร้อมปรับเกลี่ยพร้อมบดทับถมหนา 0.05 ม. กว้าง 5 ม. ยาว 900 ม.	ลบ.ม.	225.00	712.55	160,323.75	68.41	15,391.69	
4	ป้ายโครงการ	ป้าย	1.00	4,500.00	4,500.00	500.00	500.00	
	รวมงานต้นทุน				387,939.99		76,678.26	

(ลงชื่อ).....ผู้ประมาณการ

(นายไอลสุต นิมเสนีเยะ)

ผอ.กองช่าง

น้ำมัน 35.00-35.99 บาท จากแหล่งวัสดุถึง สถานที่ก่อสร้าง

งานดินถม

ค่าวัสดุที่แหล่ง			ลบ.ม.ละ	=	10	1
ค่าดำเนินการและค่าเสื่อมราคาชุดชน			ลบ.ม.ละ	=	22.84	2
ค่าขนส่งระยะทางเฉลี่ยรถบรรทุก 10 ล้อ	1	กม.	ลบ.ม.ละ	=	11.65	3
รวมราคาวัสดุถึงหน้างาน (1+2+3)			ลบ.ม.ละ	=	44.49	4
อัตราส่วนค่ายุบตัวเมื่อบดทับ	(1+2+3)x	1.25	ลบ.ม.ละ	=	55.61	5
รวมค่างานต้นทุน			ลบ.ม.ละ	=	55.61	
<u>คิดราคาเพียง</u>					55.61 บาท	

วัสดุคัดเลือก . ลูกกรองพื้นทาง

ค่าวัสดุที่แหล่ง			ลบ.ม.ละ	=	30	1
ค่าดำเนินการและค่าเสื่อมราคาชุดชน			ลบ.ม.ละ	=	38.15	2
ค่าขนส่งระยะทาง.	30	กม.	ลบ.ม.ละ	=	83.37	3
รวมราคาวัสดุถึงหน้างาน (1+2+3)			ลบ.ม.ละ	=	151.52	4
อัตราส่วนค่ายุบตัวเมื่อบดทับ	(1+2+3)x	1.25	ลบ.ม.ละ	=	189.4	5
รวมค่างานต้นทุน			ลบ.ม.ละ	=	189.4	


คิดราคาหินคลุกจากแหล่งวัสดุ

(1) ราคาหินคลุกเกรด A	135 บาท/ตัน	(ราคา ณ โรงไม้หิน บ.จำกัด ขุมเงินขุมทอง อ.ปากช่อง จ.นม.)
(2) คิดเป็น ลบ. (1)x1.65	222.75 บาท/ลบ.ม.	
(3) ค่าขนส่ง 147 กม. รถพ่วง	347.29 บาท/ลบ.ม.	
(4) รวมค่างานต้นทุน (2)+(3)	570.04 บาท/ลบ.ม.	
(5) อัตราส่วนค่ายุบตัวเมื่อบดทับ (4)x1.25	712.55 บาท/ลบ.ม.	
<u>คิดราคาเพียง</u>	<u>712.55 บาท/ลบ.ม.</u>	



ตำบล ห้วยพริก อำเภอ พระทองคำ จังหวัด เชียงใหม่

ขับรถ 147 กม., 2 ชม. 9 นาที

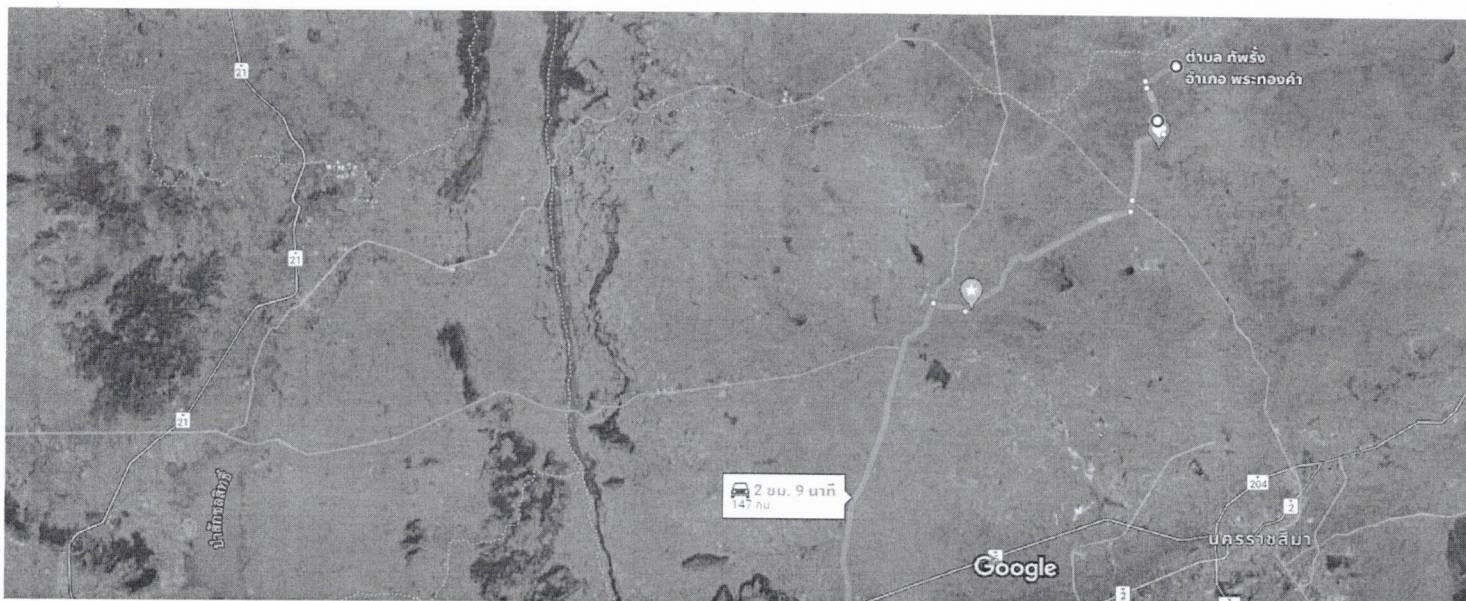

รูปถ่าย ©2022 TerraMetrics ข้อมูลแผนที่ ©2022 10 กม.



ผ่าน ถนน ชัยภูมิ - สี่คิ้ว/ถนน สี่คิ้ว - 2 ชม. 9 นาที

ชัยภูมิ และ ถนนหมายเลข 2 147 กม.

1 ชม. 59 นาที ถ้าการจราจรไม่ติดขัด

สำรวจโรงพยาบาลเชียงใหม่

ร้านอาหาร โรงแรม บ่อน้ำร้อน ที่จอดรถ ที่พัก

ราคาน้ำมัน

- ☐ ราคาน้ำมันขายปลีกภูมิภาค
- ☐ ราคาขายปลีก กกม.และปริมณฑล
- ☐ การเชื่อมโยงราคาน้ำมัน

ค้นหาราคาน้ำมัน

นครราชสีมา

เมืองนครราชสีมา

กรกฎาคม

2565

ค้นหา

ราคาน้ำมันขายปลีกภูมิภาค ประจำปี พ.ศ. 2565

(หน่วยแสดงเป็น บาท/ลิตร)

* ราคานี้ไม่รวมภาษีบำรุงท้องที่ (ถ้ามี)

วันที่ - เวลา	น้ำมันดีเซล B20	น้ำมันดีเซล Diesel	น้ำมันดีเซล Diesel B7	น้ำมันดีเซล E85	น้ำมันดีเซล E20	น้ำมันดีเซล Gasohol 91
02-07-2565 05:00	35.21	35.21	35.21	37.41	43.71	44.55

ก่อนหน้า

1

ถัดไป

แผนผังเว็บไซต์

นโยบายความเป็นส่วนตัว

CAREER

ติดตามเราที่

บริษัท ปตท. น้ำมันและการค้าปลีก จำกัด (มหาชน)

555/2 ศูนย์เอเนอร์ยีคอมเพล็กซ์ อาคารบี ชั้นที่ 12 ถนนวิภาวดีรังสิต แขวงจตุจักร เขตจตุจักร กรุงเทพฯ 10900

© 2022 OR เบอร์โทร : 02 198 5959

ตารางค่าขนส่งวัสดุก่อสร้าง รถบรรทุก 10 ล้อ(กรณีน้ำหนักรวมไม่เกิน 25 ตัน)

ภูมิประเทศเป็น ที่ราบ ผิวทางลาดยาง และการจราจรปกติ

ราคาน้ำมันเชื้อเพลิงดีเซล ที่ อำเภอเมือง 35.00 - 35.99 บาท / ลิตร

ระยะ ขนส่ง กม.	ค่าบรรทุก บาท / ตัน	ค่าบรรทุก บาท / ลบ.ม.	ระยะ ขนส่ง กม.	ค่าบรรทุก บาท / ตัน	ค่าบรรทุก บาท / ลบ.ม.	ระยะ ขนส่ง กม.	ค่าบรรทุก บาท / ตัน	ค่าบรรทุก บาท / ลบ.ม.
1	8.32	11.65	41	110.98	155.38	81	218.07	305.30
2	10.34	14.47	42	113.66	159.12	82	220.65	308.91
3	12.35	17.29	43	116.32	162.85	83	223.35	312.70
4	14.37	20.11	44	119.01	166.61	84	226.07	316.50
5	16.38	22.94	45	121.68	170.35	85	228.79	320.31
6	18.40	25.76	46	124.36	174.11	86	231.41	323.97
7	20.41	28.58	47	127.03	177.84	87	234.03	327.64
8	22.66	31.73	48	129.71	181.59	88	236.79	331.50
9	25.34	35.48	49	132.37	185.31	89	239.42	335.19
10	28.02	39.22	50	135.04	189.06	90	242.07	338.90
11	30.69	42.97	51	137.73	192.83	91	244.86	342.81
12	33.37	46.71	52	140.39	196.55	92	247.53	346.54
13	36.04	50.46	53	143.07	200.30	93	250.20	350.29
14	38.72	54.21	54	145.77	204.07	94	252.89	354.04
15	41.39	57.95	55	148.42	207.79	95	255.43	357.60
16	44.07	61.70	56	151.10	211.53	96	258.13	361.38
17	46.75	65.44	57	153.78	215.29	97	260.84	365.17
18	49.42	69.19	58	156.49	219.08	98	263.56	368.98
19	52.10	72.94	59	159.14	222.80	99	266.29	372.81
20	54.78	76.69	60	161.82	226.54	100	268.86	376.41
21	57.45	80.43	61	164.50	230.30	101	271.61	380.26
22	60.13	84.18	62	167.20	234.08	102	274.20	383.88
23	62.80	87.92	63	169.85	237.79	103	276.97	387.76
24	65.48	91.67	64	172.51	241.51	104	279.57	391.39
25	68.16	95.42	65	175.18	245.25	105	282.36	395.30
26	70.83	99.16	66	177.87	249.01	106	284.97	398.96
27	73.51	102.91	67	180.56	252.79	107	287.59	402.63
28	76.19	106.66	68	183.20	256.47	108	290.22	406.31
29	78.85	110.39	69	185.92	260.29	109	293.05	410.27
30	81.54	114.15	70	188.58	264.01	110	295.69	413.97
31	84.20	117.88	71	191.24	267.74	111	298.34	417.68
32	86.89	121.65	72	193.92	271.49	112	301.00	421.40
33	89.57	125.39	73	196.61	275.26	113	303.66	425.12
34	92.25	129.15	74	199.32	279.04	114	306.33	428.86
35	94.91	132.87	75	201.94	282.71	115	309.01	432.61
36	97.59	136.63	76	204.66	286.53	116	311.69	436.37
37	100.27	140.38	77	207.30	290.22	117	314.38	440.14
38	102.95	144.13	78	209.95	293.93	118	317.09	443.92
39	105.63	147.88	79	212.72	297.81	119	319.80	447.71
40	108.29	151.61	80	215.39	301.55	120	322.51	451.52

ตารางค่าดำเนินการและค่าเสื่อมราคา

ราคาน้ำมันเชื้อเพลิงโซล่า ที่ อำเภอเมือง 35.00 - 35.99 บาท / ลิตร

(ราคาเครื่องจักร 2558)

ลำดับ	ลักษณะงาน	หน่วย	ค่าดำเนินการ บาท/หน่วย	ค่าเสื่อมราคา (บาท)		รวมค่างาน (บาท)	
				ปกติ	ฝนชุก	ปกติ	ฝนชุก
1	งานฉาบบาซุตตอ						
	ขนาดเบา	ตร.ม.	1.57	0.22	0.28	1.79	1.85
	ขนาดกลาง	ตร.ม.	3.28	0.55	0.69	3.83	3.97
	ขนาดหนัก	ตร.ม.	4.99	0.78	0.98	5.77	5.97
2	งานดินคันทาง						
	ขุด - ขน	ลบ.ม. หลวม	19.33	3.51	4.39	22.84	23.72
	บดทับ	ลบ.ม. แน่น	37.39	10.80	13.50	48.19	50.89
3	งานตัด - ขึ้นรูปคันทาง						
	ดิน - ขุดตัด	ลบ.ม. ปกติ	19.35	3.06	3.83	22.41	23.18
	- ตัก	ลบ.ม. หลวม	6.99	1.70	2.13	8.69	9.12
	หินผุ - ขุดตัด	ลบ.ม. ปกติ	31.27	3.34	4.18	34.61	35.45
	- ดันและตัก	ลบ.ม. หลวม	37.42	5.18	6.48	42.60	43.90
	หินแข็ง - เจาะระเบิด	ลบ.ม. ปกติ	65.07	4.66	5.83	69.73	70.90
	- ดันและตัก	ลบ.ม. หลวม	62.43	19.00	23.75	81.43	86.18
4	งานวัสดุคัดเลือก ลูกกรองพื้นทาง						
	ขุด - ขน	ลบ.ม. หลวม	27.07	6.52	8.15	33.59	35.22
	ผสม (ผสมกับวัสดุอื่นๆ)	ลบ.ม. แน่น	8.71	1.46	1.83	10.17	10.54
	บดทับ	ลบ.ม. แน่น	44.87	12.96	16.20	57.83	61.07
5	งานไหล่ทางลูกวาง ผสม - บดทับ						
	ผสม (ผสมกับวัสดุอื่นๆ)	ลบ.ม. แน่น	16.39	2.75	3.44	19.14	19.83
	บดทับ	ลบ.ม. แน่น	53.35	20.90	26.13	74.25	79.48
6	งานพื้นทาง (หินคลุก)						
	ผสม (Blend)	ลบ.ม. แน่น	21.22	4.20	5.25	25.42	26.47
	บดทับ	ลบ.ม. แน่น	65.50	25.71	32.14	91.21	97.64
7	งานตัดแต่งชั้นบันได	ลบ.ม. แน่น	6.81	1.66	2.08	8.47	8.89
8	งานขุดหรือคันทางเดิมแล้วบดทับ						
	ลูกรัง 10 ซม.	ตร.ม.	9.33	2.11	2.64	11.44	11.97
	หินคลุก 10 ซม.	ตร.ม.	11.39	3.38	4.23	14.77	15.62
	ผิว AC 5 ซม.	ตร.ม.	10.10	1.75	2.19	11.85	12.29
9	งานราดยางไพรมิโค้ด	ตร.ม.	7.30	0.62	0.78	7.92	8.08
10	งานราดยางแท็คโค้ด	ตร.ม.	6.77	0.88	1.10	7.65	7.87
11	งานผิวทางแบบบาง						
	ชั้นเดียว (1/2 ")	ตร.ม.	15.72	2.21	2.76	17.93	18.48
	ชั้นเดียว (3/4 ")	ตร.ม.	21.72	3.05	3.81	24.77	25.53
	สองชั้น (3/4 " + 3/8 ")	ตร.ม.	32.30	4.54	5.68	36.84	37.98
	สองชั้น (1 " + 1/2 ")	ตร.ม.	47.30	6.64	8.30	53.94	55.60
12	งานเคลือบหิน ขจัดฝุ่น (Pre - Coat)						
	ชั้นเดียว (1/2 ")	ลบ.ม. หลวม	1.90	0.49	0.61	2.39	2.51
	ชั้นเดียว (3/4 ")	ลบ.ม. หลวม	2.62	0.68	0.85	3.30	3.47
	สองชั้น (3/4 " + 3/8 ")	ลบ.ม. หลวม	3.90	1.00	1.25	4.90	5.15
	สองชั้น (1 " + 1/2 ")	ลบ.ม. หลวม	5.71	1.47	1.84	7.18	7.55

ตารางค่าขนส่งวัสดุก่อสร้าง รถบรรทุก 10 ล้อ และรถลากพ่วง (กรณีน้ำหนักรวมไม่เกิน 47 ตัน)

ภูมิภาคเป็น ที่ราบ มีทางลาดยาง และการจราจรปกติ

ราคาน้ำมันเชื้อเพลิงดีเซล ที่ อำเภอเมือง 35.00 - 35.99 บาท / ลิตร

ระยะ ขนส่ง กม.	ค่าบรรทุก บาท / ตัน	ค่าบรรทุก บาท / ลบ.ม.	ระยะ ขนส่ง กม.	ค่าบรรทุก บาท / ตัน	ค่าบรรทุก บาท / ลบ.ม.	ระยะ ขนส่ง กม.	ค่าบรรทุก บาท / ตัน	ค่าบรรทุก บาท / ลบ.ม.
121	204.36	286.10	148	249.80	349.72	175	295.29	413.41
122	206.06	288.49	149	251.57	352.20	176	297.00	415.79
123	207.70	290.78	150	253.24	354.53	177	298.70	418.19
124	209.41	293.17	151	254.91	356.87	178	300.41	420.58
125	211.12	295.56	152	256.58	359.22	179	301.98	422.78
126	212.76	297.86	153	258.26	361.56	180	303.70	425.17
127	214.47	300.26	154	259.93	363.90	181	305.41	427.57
128	216.19	302.67	155	261.61	366.25	182	307.12	429.97
129	217.83	304.97	156	263.29	368.60	183	308.84	432.38
130	219.56	307.38	157	264.96	370.95	184	310.41	434.58
131	221.20	309.68	158	266.64	373.30	185	312.13	436.98
132	222.85	311.99	159	268.33	375.66	186	313.85	439.39
133	224.58	314.41	160	270.01	378.01	187	315.58	441.81
134	226.23	316.72	161	271.69	380.37	188	317.15	444.01
135	227.96	319.14	162	273.38	382.73	189	318.87	446.42
136	229.61	321.46	163	275.06	385.09	190	320.60	448.84
137	231.35	323.89	164	276.75	387.45	191	322.33	451.26
138	233.01	326.21	165	278.44	389.82	192	323.90	453.46
139	234.66	328.53	166	280.13	392.19	193	325.63	455.89
140	236.32	330.85	167	281.83	394.56	194	327.37	458.32
141	238.07	333.29	168	283.52	396.93	195	328.94	460.52
142	239.73	335.62	169	285.22	399.30	196	330.68	462.95
143	241.39	337.94	170	286.91	401.68	197	332.42	465.38
144	243.14	340.40	171	288.61	404.06	198	333.99	467.58
145	244.80	342.73	172	290.31	406.44	199	335.73	470.02
146	246.47	345.06	173	291.88	408.64	200	337.47	472.46
147	248.13	347.39	174	293.59	411.02	201- 1.69 2.36 1000 ต่อ กม. ต่อ กม. @		

- ระยะขนส่งตั้งแต่ 201 กม.ถึง 1000 กม. ค่าขนส่งคิดเป็นกม.ละ

1.69 บาท/ตัน

2.36 บาท/ลบ.ม.

- การคิดค่าขนส่งใช้ระยะทางขนส่งคูณด้วยอัตราค่าขนส่งต่อตัน หรือต่อลบ.ม.

- อัตราน้ำมันเชื้อเพลิงเฉลี่ย

35.50 บาท/ลิตร

ตารางค่าขนส่งวัสดุก่อสร้าง รถบรรทุก 10 ล้อ และรถลากพ่วง (กรณีน้ำหนักรวมไม่เกิน 47 ตัน)

ภูมิประเทศเป็น ที่ราบ ผิวทางลาดยาง และการจราจรปกติ

ราคาน้ำมันเชื้อเพลิงดีเซล ที่ อำเภอเมือง 35.00 - 35.99 บาท / ลิตร

ระยะ ขนส่ง กม.	ค่าบรรทุก บาท / ตัน	ค่าบรรทุก บาท / ลบ.ม.	ระยะ ขนส่ง กม.	ค่าบรรทุก บาท / ตัน	ค่าบรรทุก บาท / ลบ.ม.	ระยะ ขนส่ง กม.	ค่าบรรทุก บาท / ตัน	ค่าบรรทุก บาท / ลบ.ม.
1	4.63	6.48	41	69.65	97.51	81	137.02	191.83
2	6.14	8.60	42	71.34	99.88	82	138.68	194.16
3	7.66	10.72	43	73.02	102.22	83	140.38	196.53
4	9.17	12.84	44	74.70	104.59	84	142.05	198.87
5	10.68	14.96	45	76.39	106.94	85	143.75	201.25
6	12.20	17.08	46	78.08	109.31	86	145.43	203.60
7	13.71	19.20	47	79.76	111.66	87	147.10	205.94
8	15.22	21.31	48	81.43	114.01	88	148.78	208.29
9	16.74	23.43	49	83.12	116.37	89	150.46	210.64
10	18.25	25.55	50	84.81	118.73	90	152.18	213.05
11	19.76	27.67	51	86.49	121.09	91	153.86	215.41
12	21.28	29.79	52	88.17	123.44	92	155.51	217.71
13	22.79	31.91	53	89.85	125.79	93	157.20	220.08
14	24.31	34.03	54	91.54	128.15	94	158.89	222.45
15	25.88	36.23	55	93.23	130.52	95	160.59	224.82
16	27.56	38.58	56	94.90	132.86	96	162.28	227.20
17	29.24	40.94	57	96.58	135.22	97	163.94	229.51
18	30.93	43.30	58	98.27	137.58	98	165.64	231.90
19	32.61	45.66	59	99.96	139.94	99	167.30	234.22
20	34.29	48.01	60	101.65	142.31	100	169.01	236.61
21	35.98	50.37	61	103.33	144.66	101	170.67	238.94
22	37.66	52.73	62	105.01	147.01	102	172.38	241.34
23	39.35	55.09	63	106.69	149.37	103	174.05	243.67
24	41.03	57.44	64	108.38	151.74	104	175.72	246.01
25	42.71	59.80	65	110.05	154.08	105	177.44	248.41
26	44.39	62.15	66	111.75	156.45	106	179.11	250.76
27	46.08	64.51	67	113.43	158.80	107	180.79	253.10
28	47.77	66.87	68	115.11	161.15	108	182.46	255.45
29	49.45	69.22	69	116.79	163.51	109	184.14	257.79
30	51.13	71.59	70	118.48	165.87	110	185.82	260.14
31	52.81	73.94	71	120.17	168.23	111	187.50	262.50
32	54.50	76.30	72	121.86	170.60	112	189.18	264.85
33	56.18	78.65	73	123.53	172.94	113	190.87	267.21
34	57.86	81.01	74	125.23	175.32	114	192.55	269.58
35	59.55	83.37	75	126.90	177.67	115	194.24	271.94
36	61.23	85.73	76	128.58	180.02	116	195.93	274.31
37	62.91	88.08	77	130.26	182.37	117	197.63	276.68
38	64.60	90.44	78	131.95	184.73	118	199.32	279.05
39	66.29	92.80	79	133.64	187.09	119	201.02	281.43
40	67.97	95.16	80	135.33	189.46	120	202.66	283.72

บัญชีราคาวัสดุก่อสร้าง

สำนักงานทางหลวงชนบทที่ ๕ (นครราชสีมา)

กรมทางหลวงชนบท กระทรวงคมนาคม



ลำดับที่	รายการ	หน่วย	ราคาวัสดุต่อหน่วย(บาท)			ท้องที่จังหวัดใกล้เคียง		
			ชัยภูมิ	นครราชสีมา	บุรีรัมย์	สุรินทร์	ลพบุรี	ขอนแก่น
๑	ดินถมคันทาง (CBR $\geq ๔\%$)	ลบ.ม.	๑๐ - ๒๐	๒๐ - ๓๐	๑๕ - ๓๐	๑๐	-	-
๒	ทรายถมคันทาง	ลบ.ม.	-	๑๓๕	-	-	-	-
๓	วัสดุคัดเลือก(Selected Material) (CBR $\geq ๑๐\%$)	ลบ.ม.	๑๕ - ๓๐	๒๕ - ๕๕	๒๓ - ๕๖	๑๐ - ๒๐	-	-
๔	วัสดุรองพื้นทางลูกรัง(Soil Aggregate) (CBR $\geq ๒๕\%$)	ลบ.ม.	๒๐ - ๔๐	๔๐ - ๖๐	๓๐ - ๖๐	๒๐ - ๔๐	-	-
๕	วัสดุหินคลุก (CBR $\geq ๘๐\%$)	ลบ.ม.	-	๒๒๒	๓๓๘	๔๕๕	๒๘๐	๑๘๘
๖	ทรายผสมคอนกรีต	ลบ.ม.	-	๑๙๐	๒๐๐	๒๒๐	-	-
๗	หินผสมแอสฟัลท์	ลบ.ม.	-	๓๑๔	๔๑๖	๕๖๓	๒๓๔	๒๘๐
๘	หิน ๓/๔ "	ลบ.ม.	-	๓๖๘	๕๐๗	๖๑๖	๒๙๐	๓๓๓
๙	หิน ๑/๒ "	ลบ.ม.	-	๔๒๔	๕๙๐	๖๑๖	๒๔๕	๓๑๘
๑๐	หิน ๓/๘"	ลบ.ม.	-	๒๑๓	๓๕๐	๖๐๑	๓๐๐	๑๙๒
๑๑	หินฝุ่น	ลบ.ม.	-	๒๙๖	๓๗๖	๕๑๔	๑๘๔	๒๗๒

หมายเหตุ

- เอกสารแนะนำราคาวัสดุก่อสร้างเพื่อใช้ประกอบการคำนวณราคากลางงานก่อสร้าง ข้อมูล ณ เดือนมกราคม ๒๕๖๓
- อ้างอิงข้อมูลตามสำนักงานนโยบายและยุทธศาสตร์การค้า กระทรวงพาณิชย์ ณ เดือนธันวาคม ๒๕๖๒
- สืบราคาวัสดุโดยแขวงทางหลวงชนบทในสังกัดสำนักงานทางหลวงชนบทที่ ๕ (นครราชสีมา)
- ราคาที่ดินอ้างอิงราคาประเมินทุนทรัพย์ที่ดินรอบบัญชี ๒๕๕๙ - ๒๕๖๒ กรมธนารักษ์ กระทรวงการคลัง
- ราคาวัสดุก่อสร้าง ลำดับที่ ๑, ๓ และ ๔ ไม่รวมค่าชุด , ค่าขนส่ง และค่าภาษีมูลค่าเพิ่ม
- และลำดับราคาวัสดุก่อสร้างรายการส่วนที่เหลือเป็นราคา ณ แหล่งผลิต ไม่รวมค่าขนส่ง และค่าภาษีมูลค่าเพิ่ม

สำเนาถูกต้อง

1 พฤศจิกายน ๒๕๖๓

(นายเทวินทร์ กองพันธ์)
นายช่างโยธาชำนาญงาน
คณะที่ ๖๗๗ 1๒๖ 1๒๖๗ ๗๕

222	แชลแลค ชนิดเกล็ด สีเหลือง	กก.	650.00
223	น้ำยาประสานท่อพีวีซี ชนิดธรรมดา ขนาด 250 กรัม ตราท่อน้ำไทย	กระป๋อง	139.30
224	ทรายหยาบ	ลบ.ม.	435.00
225	ทรายละเอียด	ลบ.ม.	490.00
226	หินย้อย เบอร์ 1 ราคา ณ โรงโม่	ตัน	255.67
227	หินย้อย เบอร์ 2 ราคา ณ โรงโม่	ตัน	244.00
228	หินย้อย 3/4" ราคา ณ โรงโม่	ตัน	266.67
229	หินย้อย 3/8" ราคา ณ โรงโม่	ตัน	193.67
230	หินคลุก ราคา ณ โรงโม่	ตัน	135.00
231	หินใหญ่ กระ ขนาด 15 - 30 ซม. ราคา ณ โรงโม่	ตัน	293.47
232	ก๊อกน้ำทองเหลือง ขนาด 3/4 นิ้ว ตราชันว	อัน	126.17
233	ก๊อกน้ำบอลสนาม ขนาด 1/2 นิ้ว ตราชันว	อัน	100.00
234	ถังซีเมนต์สำเร็จรูป กลวง สูง 40 ซม. ตก. 100 ซม.	อัน	430.00
235	ถังซีเมนต์สำเร็จรูป กลวง สูง 33 ซม. ตก. 80 ซม.	อัน	130.00
236	ฝาถังซีเมนต์สำเร็จรูป ตก. 80 ซม.	อัน	130.00
237	ฝาถังซีเมนต์สำเร็จรูป ตก. 100 ซม.	อัน	430.00
238	สายไฟฟ้า VAF สายแบนแกนคู่ แรงดัน 300 โวลต์ ขนาด 2 x 1.5 ตร.มม. ยาว 100 เมตร ตร	ม้วน	1,317.76
239	สายไฟฟ้า VAF สายแบนแกนคู่ แรงดัน 300 โวลต์ ขนาด 2 x 2.5 ตร.มม. ยาว 100 เมตร ตร	ม้วน	2,177.57
240	สายเคเบิลภายในอาคาร THW สายกลมแกนเดี่ยว ขนาด 1 x 2.5 ตร.มม. ยาว 100 เมตร ตร	ม้วน	845.79
241	สายเคเบิลภายในอาคาร THW สายกลมแกนเดี่ยว ขนาด 1 x 5 ตร.มม. ยาว 100 เมตร ตร	ม้วน	584.11
242	สตาท์เตอร์ ขนาด 4-65 วัตต์ ตราฟิลิปส์	อัน	14.02
243	หลอดไฟฟ้าฟลูออเรสเซนต์ แบบยาว ขนาด 36 วัตต์ ตราฟิลิปส์	หลอด	37.38
244	หลอดไฟฟ้าฟลูออเรสเซนต์ ชนิดผอม แบบยาว ขนาด 36 วัตต์ ตรานาโซนิค รุ่น FL40SS-D/36	หลอด	47.66
245	หลอดไฟฟ้า LED ขนาด 10 วัตต์ ตร EVR 11 W	หลอด	76.64
246	หลอดไฟฟ้า LED ขนาด 10 วัตต์ ตร PANASONIC 12 W	หลอด	130.84
247	หลอดไฟฟ้า LED ขนาด 10 วัตต์ ตร โตชิบ้า รุ่น LED GEN 5460 11W DL	หลอด	120.56
248	หลอดไฟฟ้า LED ขนาด 10 วัตต์ ตร นานาโซนิค รุ่น NEO 8000 HR 12 W DL	หลอด	148.60
249	โกสั่มซักโครกนั่งราบ มีถังพักน้ำ เคลือบขาว ตรอเมริกกันสเตนดาร์ด รุ่น TF2696S	ชุด	2,046.73
250	โกสั่มซักโครกนั่งราบ มีถังพักน้ำ เคลือบขาว ตรอเมริกกันสเตนดาร์ด รุ่น TF-2698 SCW-WT-0 4.5L ขาว	ชุด	2,420.56
251	ที่ปัสสาวะเซรามิกชาย ชนิดแขวนผนัง เคลือบขาว ตรอเมริกกันสเตนดาร์ด รุ่น TF- 412	ชิ้น	967.29
252	ที่ปัสสาวะเซรามิกชาย ชนิดแขวนผนัง เคลือบขาว ตราคอตโต้ รุ่น C 307	ชิ้น	1,661.22
253	อ่างล้างหน้าเซรามิก ชนิดแขวนผนัง เคลือบขาว ตราคอตโต้ รุ่น C 013	ชิ้น	1,055.14
254	อ่างล้างหน้าเซรามิก ชนิดแขวนผนัง เคลือบขาว ตรอเมริกกันสเตนดาร์ด รุ่น TF-910	ชิ้น	1,159.81
255	อ่างล้างหน้าเซรามิก ชนิดแขวนผนัง เคลือบขาว ตราคอตโต้ รุ่น C 005	ชิ้น	1,500.00
256	อ่างล้างหน้าเซรามิก ชนิดแขวนผนัง เคลือบขาว ตรอเมริกกันสเตนดาร์ด รุ่น TF-959	ชิ้น	1,319.63
257	อ่างล้างหน้าเซรามิก ชนิดแขวนผนัง เคลือบขาว ตราคอตโต้ รุ่น C 002	ชิ้น	1,239.25
258	อ่างล้างหน้าเซรามิก ชนิดแขวนผนัง เคลือบขาว ตรอเมริกกันสเตนดาร์ด รุ่น TF0979 WTO	ชิ้น	672.90
259	อ่างล้างหน้าเซรามิก ชนิดแขวนผนัง เคลือบขาว ตรอเมริกกันสเตนดาร์ด รุ่น TF-0945 ขาว	ชิ้น	738.32
260	ที่วางสบู่เซรามิก ชนิดฝังผนัง เคลือบขาว ตราคอตโต้ รุ่น C 805	ชิ้น	392.52

ราคาสินค้าเฉลี่ยวัสดุก่อสร้าง (ราคาเงินสด ไม่รวมภาษีมูลค่าเพิ่ม ไม่รวมค่าขนส่ง) ของจังหวัด นครราชสีมา เดือนเมษายน ปี 2565

หน้า 1 จากทั้งหมด 1 หน้า

หน้า | 1 |

ราคา : บาท

ลำดับ..	รายการ	หน่วย	เมษายน
1	คอนกรีตผสมเสร็จรูปลูกบาศก์ 180 กก./ตร.ชม. และ รูปทรงกระบอก 140กก./ตร.ชม. ตราซีแพค	ลบ.ม.	2,670.00
2	คอนกรีตผสมเสร็จรูปลูกบาศก์ 210 กก./ตร.ชม. และ รูปทรงกระบอก 180 กก./ตร.ชม. ตราซีแพค	ลบ.ม.	2,713.00
3	คอนกรีตผสมเสร็จรูปลูกบาศก์ 240 กก./ตร.ชม. และรูปทรงกระบอก 210 กก./ตร.ชม. ตราซีแพค	ลบ.ม.	2,755.00
4	คอนกรีตผสมเสร็จรูปลูกบาศก์ 280 กก./ตร.ชม. และ รูปทรงกระบอก 240 กก./ตร.ชม. ตราซีแพค	ลบ.ม.	2,796.00
5	คอนกรีตผสมเสร็จรูปลูกบาศก์ 180 กก./ตร.ชม. และรูปทรงกระบอก 140 กก./ตร.ชม. มีส่วนผสมของปูนซีเมนต์ TPI	ลบ.ม.	1,704.49
6	คอนกรีตผสมเสร็จรูปลูกบาศก์ 210 กก./ตร.ชม. และรูปทรงกระบอก 180 กก./ตร.ชม. มีส่วนผสมของปูนซีเมนต์ TPI	ลบ.ม.	1,752.85
7	คอนกรีตผสมเสร็จรูปลูกบาศก์ 240 กก./ตร.ชม. และรูปทรงกระบอก 210 กก./ตร.ชม. มีส่วนผสมของปูนซีเมนต์ TPI	ลบ.ม.	1,796.22
8	คอนกรีตผสมเสร็จรูปลูกบาศก์ 280 กก./ตร.ชม. และรูปทรงกระบอก 240 กก./ตร.ชม. มีส่วนผสมของปูนซีเมนต์ TPI	ลบ.ม.	1,834.58
9	คอนกรีตผสมเสร็จรูปลูกบาศก์ 320 กก./ตร.ชม. และรูปทรงกระบอก 280 กก./ตร.ชม. มีส่วนผสมของปูนซีเมนต์ TPI	ลบ.ม.	1,882.95
10	คอนกรีตผสมเสร็จรูปลูกบาศก์ 350 กก./ตร.ชม. และรูปทรงกระบอก 300 กก./ตร.ชม. มีส่วนผสมของปูนซีเมนต์ TPI	ลบ.ม.	1,931.31
11	คอนกรีตผสมเสร็จรูปลูกบาศก์ 380 กก./ตร.ชม. และรูปทรงกระบอก 320 กก./ตร.ชม. มีส่วนผสมของปูนซีเมนต์ TPI	ลบ.ม.	2,009.35
12	คอนกรีตผสมเสร็จรูปลูกบาศก์ 400 กก./ตร.ชม. และรูปทรงกระบอก 350 กก./ตร.ชม. มีส่วนผสมของปูนซีเมนต์ TPI	ลบ.ม.	2,056.07
13	คอนกรีตบล็อกก่อผนัง ชนิดธรรมดา ขนาด 19 x 39 x 7 ซม.	ก้อน	6.00
14	คอนกรีตบล็อกก่อผนัง ชนิดกันฝน ขนาด 19 x 39 x 7 ซม.	ก้อน	15.00
15	คอนกรีตบล็อกก่อผนังมวลเบา ขนาด 20 x 60 x 7.5 ซม. ตราคิวคอน	ก้อน	22.00
16	อิฐมอญ ขนาด 7x 16 x 3.5 ซม.	ก้อน	1.20
17	อิฐโปรง ชนิดมีรู 2 รู ขนาด 7x 16 x 3 ซม.	ก้อน	1.20
18	เสาเข็มคอนกรีตอัดแรง รูปสี่เหลี่ยมตัน ขนาด 0.18 x 0.18 ม. ยาว 8.00 ม.	ท่อน	1,495.33
19	เสาเข็มคอนกรีตอัดแรง รูปสี่เหลี่ยมตัน ขนาด 0.18 x 0.18 ม. ยาว 10.00 ม.	ท่อน	1,869.16
20	เสาเข็มคอนกรีตอัดแรง รูปสี่เหลี่ยมตัน ขนาด 0.22 x 0.22 ม. ยาว 10.00 ม.	ท่อน	2,476.64
21	เสาเข็มคอนกรีตอัดแรง รูปสี่เหลี่ยมตัน ขนาด 0.18 x 0.18 ม. ยาว 12.00 ม.	ท่อน	2,242.99
22	เสาเข็มคอนกรีตอัดแรง รูปสี่เหลี่ยมตัน ขนาด 0.22 x 0.22 ม. ยาว 15.00 ม.	ท่อน	3,714.95
23	เสาเข็มคอนกรีตอัดแรง รูปสี่เหลี่ยมตัน ขนาด 0.18 x 0.18 ม. ยาว 16.00 ม.	ท่อน	2,990.65
24	เสาเข็มคอนกรีตอัดแรง รูปสี่เหลี่ยมตัน ขนาด 0.22 x 0.22 ม. ยาว 21.00 ม.	ท่อน	5,200.93
25	เสาเข็มคอนกรีตอัดแรง รูปสี่เหลี่ยมตัน ขนาด 0.26 x 0.26 ม. ยาว 21.00 ม.	ท่อน	6,672.90
26	เสาเข็มคอนกรีตอัดแรง รูปสี่เหลี่ยมตัน ขนาด 0.30 x 0.30 ม. ยาว 21.00 ม.	ท่อน	8,635.51
27	เสาเข็มคอนกรีตอัดแรง รูปสี่เหลี่ยมตัน ขนาด 0.35 x 0.35 ม. ยาว 21.00 ม.	ท่อน	12,011.21
28	เสาเข็มคอนกรีตอัดแรง รูปสี่เหลี่ยมตัน ขนาด 0.40 x 0.40 ม. ยาว 21.00 ม.	ท่อน	15,504.67
29	เสาหัวคอนกรีตเสริมเหล็ก แบบสี่เหลี่ยม ขนาด 4" x 4" ยาว 2.50 ม.	ท่อน	200.00
30	เสาหัวคอนกรีตเสริมเหล็ก แบบสี่เหลี่ยม ขนาด 4" x 4" ยาว 3.00 ม.	ท่อน	240.00



องค์การบริหารส่วนตำบลทัพรั้ง

โครงการปรับปรุงซ่อมแซมถนนสายบ้านตลุกชงโค-หนองตอ ม.17


ปริมาณงาน ลงหินคลุก กว้าง 6ม. ยาว300 ม. หน้า0.10 ม. จำนวน 300 ลบ.ม.

ลงดินถมเสริมสูงเฉลี่ย 0.30 ม. จำนวน 684 ลบ.ม. ลงลูกรัง หน้า 0.15 ม. จำนวน 300 ลบ.ม.

ลงหินคลุกซ่อมแซมหลุมบ่อ 225 ลบ.ม. และป้ายโครงการ1ป้าย

สถานที่ดำเนินการ บ้านตลุกชงโค ม.17 ต.ทัพรั้ง อ.พระทองคำ จ.นครราชสีมา

โครงการก่อสร้าง	ปรับปรุงซ่อมแซมถนนถนนสายบ้านตลุกขี้โค-หนองตอ ม. 17
สถานที่ก่อสร้าง	
บ้านตลุกขี้โค ม. 17 ต. พัทลุง อ. พระทองคำ จ. นม.	
ออกแบบเขียนแบบ	
นายไอลสุด จิมสันเทียะ ผอ. กองช่าง	
ตรวจ	
นางสมใจ เจริญสุข ผอ. กองคลัง รักษาการแทน รอง ปลัด อบต.	
เห็นชอบ	
นางสมใจ เจริญสุข ผอ. กองคลัง รักษาการแทน ปลัด อบต.	
อนุมัติ	
นายธรงค์ เทพเทียม นายก อบต.	
รายละเอียด	
แผนผังแสดงจุดก่อสร้าง	
วันที่ 4/07/2565	SCALE ไม่แสดง
แบบเลขที่ /2565	แผ่นที่ 1/3

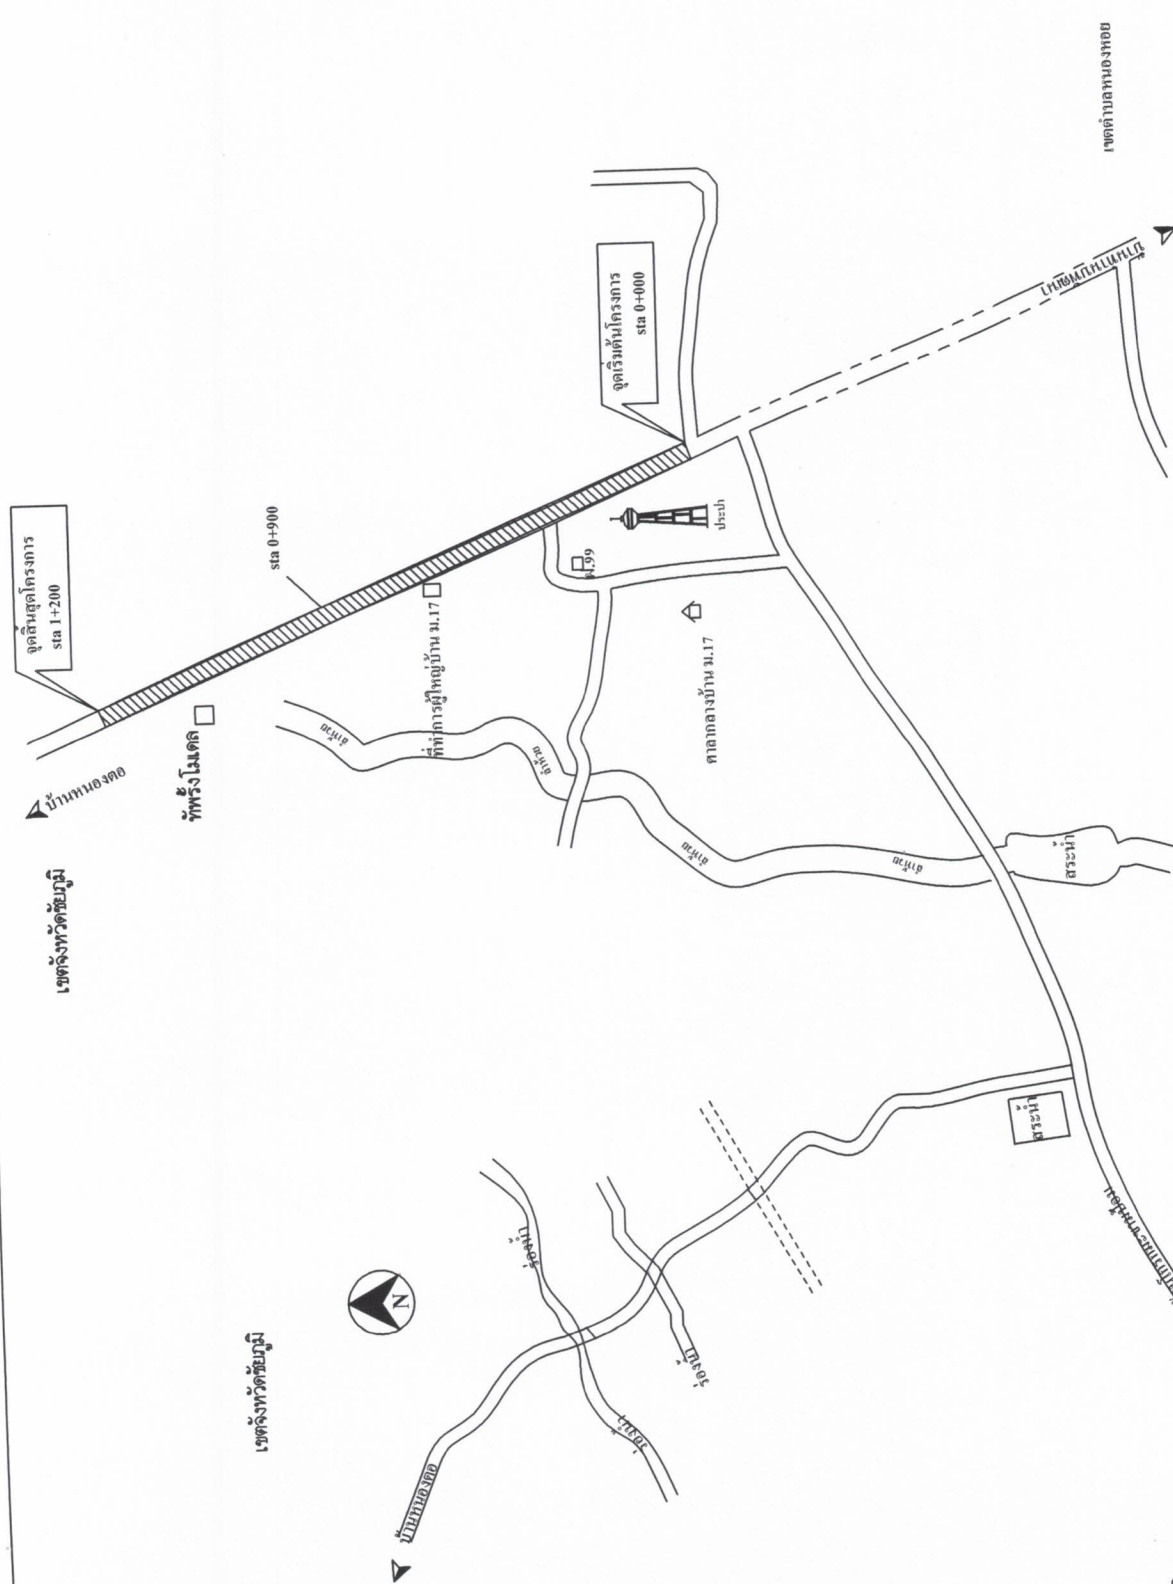

วิธีดำเนินการ

- ให้ทำการกรบปรับเกลียบตัดที่ดินเดิม ตลอดสายโครงการ ก่อนทำการลงวัสดุ
- 1.1 ลงดินถมเสริมพร้อมปรับเกลียบพร้อมบดทับแน่น สูงเฉลี่ย 0.30 ม. ยาว 300 ม. (sta 0+900 - sta 1+200)
- 1.2 ลงลูกรังเสริมพร้อมปรับเกลียบพร้อมบดทับแน่น สูงเฉลี่ย 0.15 ม. ยาว 300 ม.
- 1.3 ลงหินคลุกปรับเกลียบพร้อมบดทับแน่นหนา 0.10 ม. กว้าง 6 ม. ยาว 300 ม.
- 2. ลงหินคลุกซ่อมแซมหลุมบ่อ พร้อมปรับเกลียบพร้อมบดทับแน่นหนา 0.05 ม. กว้าง 5 ม. ยาว 900 ม. (sta 0+000 - sta 0+900)
- 3. ติดตั้งป้ายโครงการ 1 ป้าย

โครงการก่อสร้าง

ปรับปรุงซ่อมแซมถนนบนสาย
บ้านตลุกขี้ไก่-หนองตอ ม. 17

สถานที่ก่อสร้าง

บ้านตลุกขี้ไก่ ม. 17
ต.ทัพวัง อ.พระทองคำ จ.นม.

ออกแบบเขียนแบบ

นายไกรสร จิมสันเทียะ
ผอ.กองช่าง

ตรวจ

นางสมใจ เจริญสุข
ผอ. กองคลัง

รักษาราชการแทน รอง ปลัด อบต.

เห็นชอบ

นางสมใจ เจริญสุข
ผอ. กองคลัง

รักษาราชการแทน ปลัด อบต.

อนุมัติ

นายธนงค์ เทพเพ็ญ
นายก อบต.

รายละเอียด

รูปตัดแสดงโครงสร้างถนน


วันที่
4/07/2565

แบบเลขที่

2565


2/3

กว้าง 5 ม.

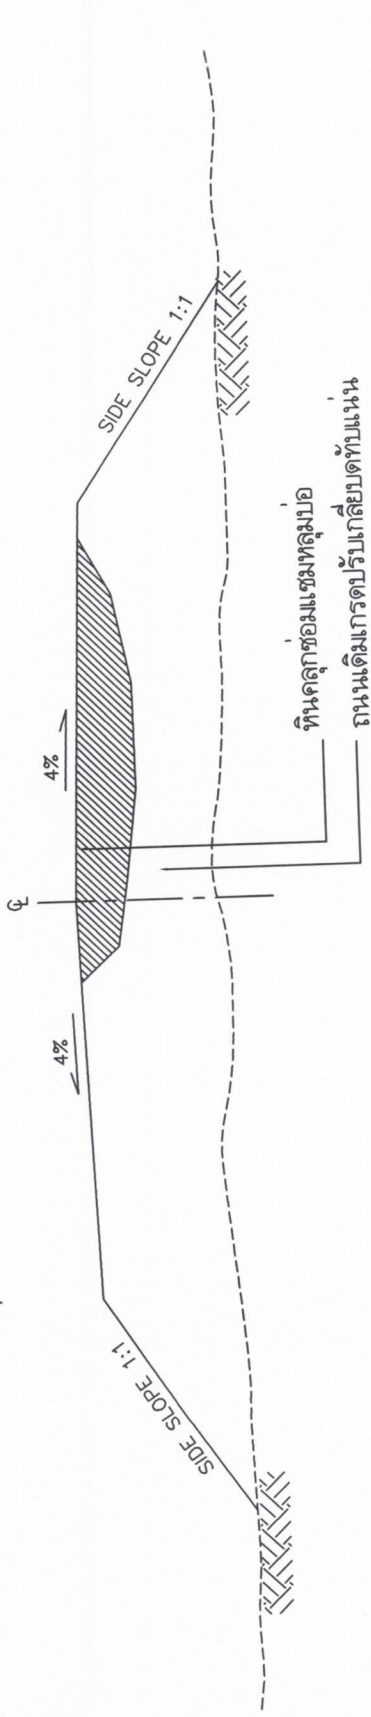

รูปตัดตามขวาง STA 0+000 - STA0+900


กว้าง 5 ม.

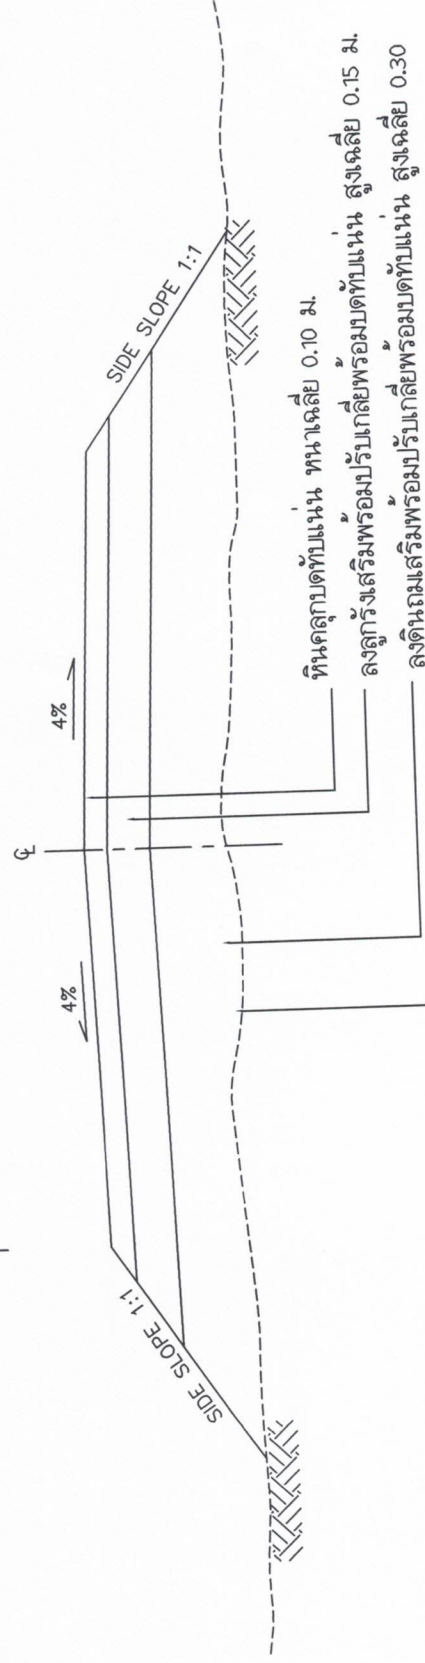

รูปตัดตามขวาง STA 0+900 - STA 1+200

-การปรับปรุงแก้ไขพร้อมตัดถนนเดิม

โครงการก่อสร้าง		ปรับปรุงซ่อมแซมถนนถนนสายบ้านตลุกชังโค-หนองตอ ม.17
สถานที่ก่อสร้าง	บ้านตลุกชังโค ม.17 ต.ทัพวัง อ.พระทองคำ จ.นม.	
ออกแบบเขียนแบบ	นายไกลสุต จิมสันเทียะ ผอ.กองช่าง	
ตรวจ	นางสมใจ เจริญสุข ผอ. กองคลัง	
เห็นชอบ	นางสมใจ เจริญสุข ผอ. กองคลัง	
สัญญาว่าจ้าง	สัญญาว่าจ้างเหมา	ผู้ว่าราชการจังหวัด
อนุมัติ	นายธนกฤต เพ็ญเทียม นายก อบต.	
รายละเอียด	รายละเอียด	
บัญชีรายการ	บัญชีรายการ	
วันที่	4/07/2565	SCALE ไม่แสดง
แบบแผนที่	1/2565	แผ่นที่ 3/3

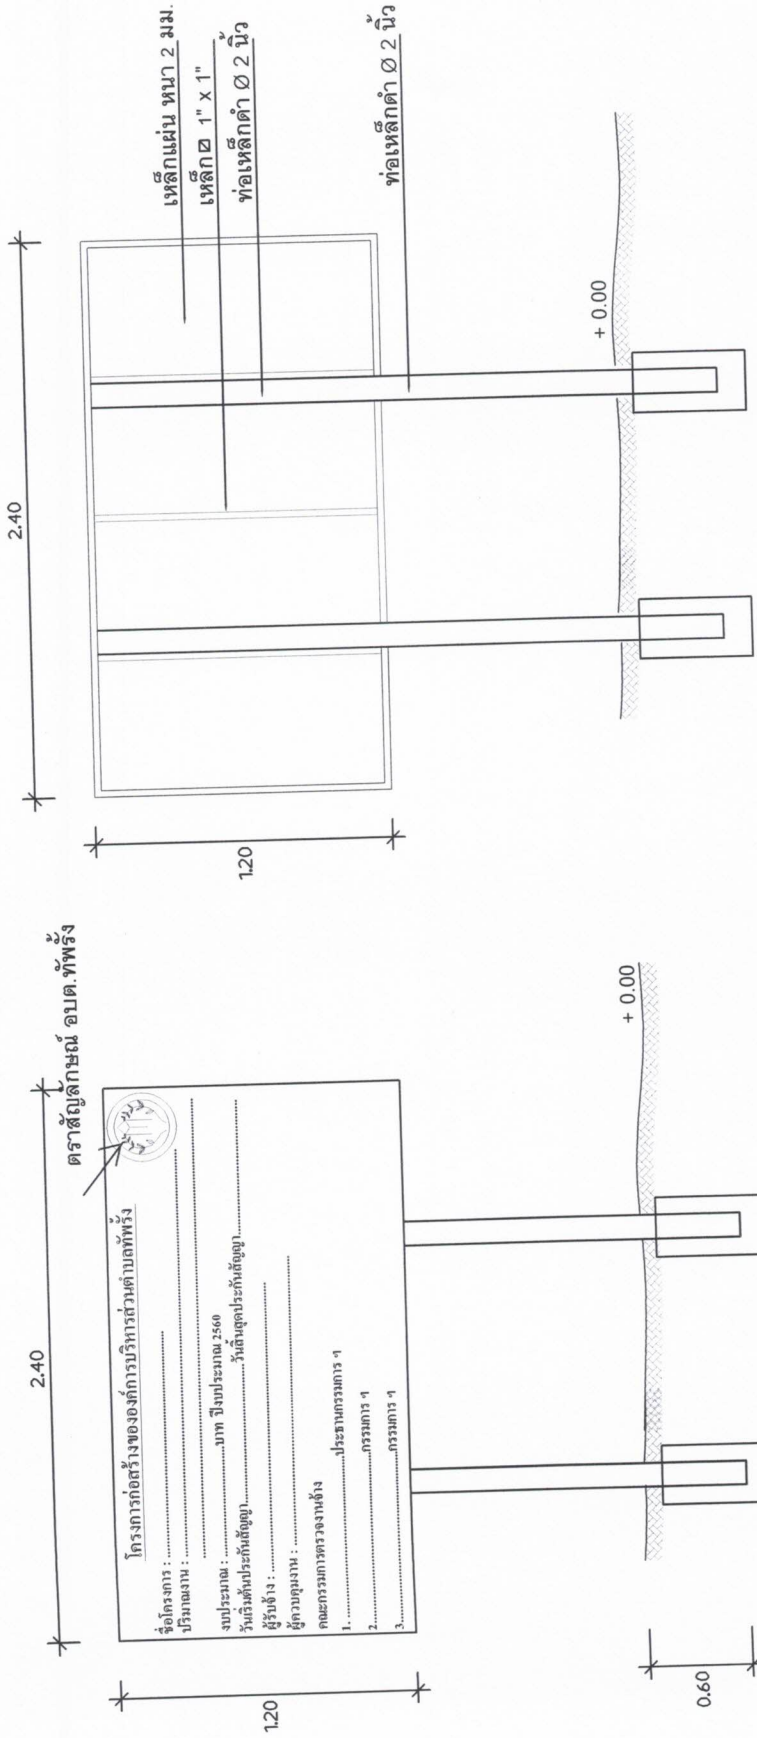

รูปด้านหน้า
NOT TO SCALE

รูปด้านหลัง
NOT TO SCALE

รายการประกอบแบบ

1. ทาสีกันสนิม 2 ครั้ง และทาสีน้ำมันสีเขียวทับ 2 ครั้ง
2. ขนาดตัวอักษรต้องมีความเหมาะสมกับข้อความและขนาดของป้าย ใช้สีน้ำมันสีขาว
3. เขียนตราสัญลักษณ์ อบต.ทัพวัง ขนาด 0.30 เมตร ด้วยสีน้ำมันสีขาว
4. ทำการติดตั้งป้ายในบริเวณพื้นที่โครงการ ติดตั้งในจุดที่ปลอดภัยไม่บดบังทัศนียภาพในการมองเห็นของผู้จราจรเส้นทาง
5. เทคนิคการติดตั้งฐานเสาทุกต้น ตามแบบ