



ประกาศองค์การบริหารส่วนตำบลท่ง
เรื่อง ประกาศการเปิดเผยข้อมูลรายละเอียดค่าใช้จ่ายเกี่ยวกับการจัดซื้อจัดจ้างราคากลางและการคำนวณราคากลาง

ตามที่องค์การบริหารส่วนตำบลท่ง ได้จ้างเหมาโครงการซ่อมแซมถนนภายในตำบลท่ง ตำบลท่ง อำเภोधงคำ จังหวัดนครราชสีมา เพื่อให้เป็นไปตามแนวทางการเปิดเผยรายละเอียดค่าใช้จ่ายเกี่ยวกับการจัดซื้อจัดจ้างตามพระราชบัญญัติการจัดซื้อจัดจ้างและการบริหารพัสดุภาครัฐ พ.ศ. ๒๕๖๐ จึงประกาศการเปิดเผยราคากลางและการคำนวณราคากลาง ดังรายละเอียดต่อไปนี้

ตารางแสดงวงเงินงบประมาณที่ได้รับการจัดสรรและราคากลางในงานจ้างก่อสร้าง

๑. ชื่อโครงการซ่อมแซมถนนภายในตำบลท่ง
ตำบลท่ง อำเภोधงคำ จังหวัดนครราชสีมา
๒. หน่วยงานเจ้าของโครงการ กองช่าง องค์การบริหารส่วนตำบลท่ง
๓. วงเงิน งบประมาณที่ได้รับการจัดสรร ๒๔๗,๔๐๐ บาท (-สองแสนสี่หมื่นเจ็ดพันสี่ร้อยบาทถ้วน-)
๔. ลักษณะงานโดยสังเขปโครงการซ่อมแซมถนนภายในตำบลท่ง
ตำบลท่ง เกรดปรับเกลี่ยพื้นทางเดิม กว้าง ๓.๕-๕ เมตร ยาวรวม ๑๔,๐๐๐.๐๐ เมตร ลงลูกรัง
ซ่อมแซมหลุมบ่อ จำนวน ๔๕.๐๐ ลูกบาศก์เมตร พร้อมป้ายโครงการ ๑ ป้าย
๕. ราคากลางคำนวณ ณ วันที่ ๑๒ ธันวาคม ๒๕๖๒ เป็นเงิน ๒๔๗,๔๐๐ บาท
๖. บัญชีประมาณราคากลาง
 - ๖.๑. สรุปประมาณราคาก่อสร้าง (ปร.๕)
 - ๖.๒. รายการประมาณการค่าก่อสร้าง (ปร.๔)
 - ๖.๓. ราคาวัสดุก่อสร้าง เดือน พฤศจิกายน ๒๕๖๒
๗. รายชื่อคณะกรรมการกำหนดราคากลาง
 - ๗.๑.นายไกลสุด นิมนต์เยะ ตำแหน่ง ผู้อำนวยการกองช่าง ประธานกรรมการ
 - ๗.๒.นางสำรวย เนียมโคกสูง ตำแหน่ง ครู กรรมการ
 - ๗.๒.นางสาวศรีนภัทร นอสน์เยะ ตำแหน่ง เจ้าพนักงานธุรการ กรรมการและเลขานุการ .

จึงประกาศมาเพื่อประชาสัมพันธ์ให้ทราบโดยทั่วกัน

สั่ง ณ วันที่ ๑๓ เดือน ธันวาคม พ.ศ. ๒๕๖๒

(ลงชื่อ)

(นายสมเกียรติ กิ่งศรานนท์)

นายกองค์การบริหารส่วนตำบลท่ง



ตารางแสดงวงเงินงบประมาณที่ได้รับการจัดสรรและราคากลางในงานจ้างก่อสร้าง

๑. ชื่อโครงการซ่อมแซมถนนภายในตำบลท่งพร้า ตำบลท่งพร้า
อำเภอพระทองคำ จังหวัดนครราชสีมา /หน่วยงานเจ้าของโครงการ กองช่าง องค์การบริหารส่วนตำบลท่งพร้า
๒. วงเงิน งบประมาณที่ได้รับการจัดสรร ๒๔๗,๔๐๐ บาท (-สองแสนสี่หมื่นเจ็ดพันสี่ร้อยบาทถ้วน-)
ลักษณะงานโดยสังเขป โครงการซ่อมแซมถนนภายในตำบลท่งพร้า ตำบลท่งพร้า เกรดปรับเกลี่ยพื้นทางเดิม
กว้าง ๓.๕-๕ เมตร ยาวรวม ๑๔,๐๐๐.๐๐ เมตร ลงลูกรัง ซ่อมแซมหลุมบ่อ จำนวน ๔๕.๐๐ ลูกบาศก์เมตร
พร้อมป้ายโครงการ ๑ ป้าย
๔. ราคากลางคำนวณ ณ วันที่ ๑๒ ธันวาคม ๒๕๖๒ เป็นเงิน ๒๔๗,๔๐๐ บาท
๕. บัญชีประมาณราคากลาง
 - ๕.๑.สรุปประมาณราคาค่าก่อสร้าง (ปร.๕)
 - ๕.๒.รายการประมาณการค่าก่อสร้าง (ปร.๔)
 - ๕.๓.ราคาวัสดุก่อสร้าง เดือน พฤศจิกายน ๒๕๖๒
๖. รายชื่อคณะกรรมการกำหนดราคากลาง

๖.๑.นายไกลสุด ฉิมสันเทียะ	ตำแหน่ง ผู้อำนวยการกองช่าง	ประธานกรรมการ
๖.๒.นางสำรวย เนียมโคกสูง	ตำแหน่ง ครู	กรรมการ
๖.๓.นางสาวศรินทร์ภัทร ฉอสนเทียะ	ตำแหน่ง เจ้าพนักงานธุรการ	กรรมการและเลขานุการ

ชื่อโครงการ ซ่อมแซมถนนภายในตำบลท่ง

ปริมาณงาน เกรดปรับเกลี่ยพื้นทางเดิม กว้าง 3.5-5 ม. ยาวรวม 14,000 ม. ลงลูกรังซ่อมแซมหลุมบ่อ จำนวน 45 ลบ.ม.

พร้อมป้ายโครงการ 1 ป้าย

สถานที่ก่อสร้าง หมู่ที่ 4 , หมู่ที่ 15 , หมู่ที่ 11 ตำบล ท่ง อำเภอ พระทองคำ จังหวัดนครราชสีมา

หน่วยงานเจ้าของโครงการ องค์การบริหารส่วนตำบลท่ง อำเภอพระทองคำ จังหวัดนครราชสีมา

ผู้ประมาณราคา นายไกลสุด ฉิมสันเทียะ ตำแหน่ง ผู้อำนวยการกองช่าง องค์การบริหารส่วนตำบลท่ง

ประมาณราคาเมื่อวันที่ 12 ธันวาคม 2562 ราคาน้ำมันดีเซลเฉลี่ย ลิตรละ 26 บาท

ลำดับที่	รายการ	รวมค่างานต้นทุน	ภาษี	รวมค่าก่อสร้าง	หมายเหตุ
1	ค่าวัสดุ	11,190.00	7%	11,973.30	
2	ค่าเครื่องจักร	220,083.60	7%	235,489.45	
	รวมเป็นราคาก่อสร้าง			247,462.75	
สรุป	คิดเป็นเงินค่าก่อสร้างประมาณ			247,400.00	
				(สองแสนสี่หมื่นเจ็ดพันสี่ร้อยบาทถ้วน)	

(ลงชื่อ).....ผู้ประมาณการ

(นายไกลสุด ฉิมสันเทียะ)

ผอ.กองช่าง

คณะกรรมการกำหนดราคากลาง

(ลงชื่อ).....ประธานกรรมการ

(นายไกลสุด ฉิมสันเทียะ)

(ลงชื่อ).....ตรวจ

(นางสาวยาใจ อรุณเจริญฉาย)

รองปลัดองค์การบริหารส่วนตำบล

(ลงชื่อ).....กรรมการ

(นางสาวรวี เนิมโคกสูง)

(ลงชื่อ).....เห็นชอบ

(นางสาวยาใจ อรุณเจริญฉาย)

รองปลัดองค์การบริหารส่วนตำบลท่ง

(ลงชื่อ).....กรรมการ

(นางสาวศรณภร จอห์นเทียะ)

รักษาราชการแทนปลัดองค์การบริหารส่วนตำบลท่ง


(ลงชื่อ).....อนุมัติ

(นายสมเกียรติ กังครานนท์)

นายกองค์การบริหารส่วนตำบลท่ง

ชื่อโครงการ ช่อมแซมถนนภายในตำบลทัพวัง
ปริมาณงาน เกรตปรับเกลี่ยพื้นทางเดิม กว้าง 3.5-5 ม. ยาวรวม 14,000 ม. ลงลูกรังซ่อมแซมหลุมบ่อ จำนวน 45 ลบ.ม. พร้อมป้ายโครงการ 1 ป้าย
สถานที่ก่อสร้าง หมู่ที่ 4, หมู่ที่ 15, หมู่ที่ 11 ตำบลทัพวัง อำเภอ พระทองคำ จังหวัดนครราชสีมา
หน่วยงานเจ้าของโครงการ องค์การบริหารส่วนตำบลทัพวัง อำเภอพระทองคำ จังหวัดนครราชสีมา
ผู้ประมาณราคา นายไกลสุต ฉิมสันเทียะ ตำแหน่ง ผู้อำนวยการกองช่าง องค์การบริหารส่วนตำบลทัพวัง
ประมาณราคาเมื่อวันที่ 12 ธันวาคม 2562 ราคาน้ำมันดีเซลเฉลี่ย ลิตรละ 26 บาท

ที่	รายการ	หน่วย	จำนวน	วัสดุ/หน่วย	รวมราคาวัสดุ	เครื่องจักร/หน่วย	รวมราคาเครื่องจักร	หมายเหตุ
1	เกรตปรับเกลี่ยตบพื้นทางเดิม สายบ้านหนองกระทุ่ม-บ้านเนินตะโก							
	-1.1 สาย A-B กว้าง 5 ม. ยาว 800 ม.	ตร.ม.	4,000.00	-	-	3.54	14,160.00	-งานขุดป่าถางตอพร้อม
	-1.2 สาย C-D-E-F กว้าง 5 ม. ยาว 2,850 ม.	ตร.ม.	14,250.00	-	-	3.54	50,445.00	-งานขุดป่าถางตอพร้อม
	-1.3 สาย I-D-H กว้าง 4 ม. ยาว 1,900 ม.	ตร.ม.	7,600.00	-	-	3.54	26,904.00	
	-1.4 สาย E-G กว้าง 3.5 ม. ยาว 2,450 ม.	ตร.ม.	8,575.00	-	-	3.54	30,355.50	
2	เกรตปรับเกลี่ยตบพื้นทางเดิม สายบ้านห้วยสามขา-ชุมหนองซอน-บ้านโนนจิว-มาบลาน							
	2.1 สาย J-K-L กว้าง 4 ม. ยาว 1,950 ม.	ตร.ม.	7,800.00	-	-	3.54	27,612.00	-งานขุดป่าถางตอพร้อม
	2.2 สาย M-N กว้าง 5 ม. ยาว 750 ม.	ตร.ม.	3,750.00	-	-	3.54	13,275.00	ปรับเกลี่ยขนาดกลาง
	-2.3 สาย M-O กว้าง 4 ม. ยาว 1,100 ม.	ตร.ม.	4,400.00	-	-	3.54	15,576.00	
3	เกรตปรับเกลี่ยตบพื้นทางเดิม สายบ้านโนนจิว-บ้านโกรกมะขามป้อม							
5	3.1 สาย P-Q กว้าง 4 ม. ยาว 2,200 ม.	ตร.ม.	11,000.00	-	-	3.54	38,940.00	-งานขุดป่าถางตอพร้อม
	3.2-งานลงลูกรังซ่อมแซมหลุมบ่อ	ลบ.ม.	45.00	182.00	8,190.00	62.58	2,816.10	ปรับเกลี่ยขนาดกลาง
5 ป้ายโครงการ		ป้าย	1.00	3,000.00	3,000.00			
รวมงานต้นทุน					11,190.00		220,083.60	

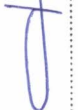(ลงชื่อ).....ผู้ประมาณการ

(นายไกลสุต ฉิมสันเทียะ)
ผอ.กองช่าง



ราคาขายปลีกภูมิภาค

PTTPLC Internet Site หน้าหลัก | Media Center |

ราคาน้ำมัน

ค้นหาราคาน้ำมัน

นครราชสีมา ▼

ตกลง

ราคาขายปลีกภูมิภาค 12 ธ.ค. 2562

ราคาน้ำมันขายปลีก ภาคกลางและปริมณฑล

(หน่วยแสดงเป็น บาท/ลิตร ยกเว้น NGV เป็นบาท/กก.)

อำเภอ	Blue Gasoline 95	Blue Gasohol 91	Blue Gasohol 95	Blue Gasohol E20	Blue Gasohol E85	Blue Diesel	Hy Force Premium Diesel
เมืองนครราชสีมา	35.03	27.35	27.62	24.61	20.26	26.66	30.51
ครบุรี	35.14	27.46	27.73	24.72	20.37	26.77	30.62
เสิงสาง	35.17	27.49	27.76	24.75	20.40	26.80	30.65
คง	35.16	27.48	27.75	24.74	20.39	26.79	30.64
บ้านเหลื่อม	35.20	27.52	27.79	24.78	20.43	26.83	30.68
จักราช	35.07	27.39	27.66	24.65	20.30	26.70	30.55
โชคชัย	35.06	27.38	27.65	24.64	20.29	26.69	30.54
ด่านขุนทด	35.05	27.37	27.64	24.63	20.28	26.68	30.53
โนนไทย	35.07	27.39	27.66	24.65	20.30	26.70	30.55
โนนสูง	35.07	27.39	27.66	24.65	20.30	26.70	30.55
ขามสะแกแสง	35.08	27.40	27.67	24.66	20.31	26.71	30.56
บัวใหญ่	35.15	27.47	27.74	24.73	20.38	26.78	30.63
ประทาย	35.18	27.50	27.77	24.76	20.41	26.81	30.66
ปักธงชัย	35.08	27.40	27.67	24.66	20.31	26.71	30.56
พิมาย	35.07	27.39	27.66	24.65	20.30	26.70	30.55

ตารางค่าดำเนินการและค่าเสื่อมราคา

ราคาน้ำมันเชื้อเพลิงโซลา ที่ อำเภอเมือง 26.00 - 26.99 บาท / ลิตร

(ราคาเครื่องจักร 2558)

ลำดับ	ลักษณะงาน	หน่วย	ค่าดำเนินการ บาท/หน่วย	ค่าเสื่อมราคา (บาท)		รวมค่างาน (บาท)	
				ปกติ	ฝนชุก	ปกติ	ฝนชุก
1	งานฉาบบาปูตดอ						
	ขนาดเบา	ตร.ม.	1.46	0.22	0.28	1.68	1.74
	ขนาดกลาง	ตร.ม.	2.99	0.55	0.69	3.54	3.68
	ขนาดหนัก	ตร.ม.	4.52	0.78	0.98	5.30	5.50
2	งานดินคันทาง						
	ขุด - ขน	ลบ.ม. หลวม	17.39	3.51	4.39	20.90	21.78
	บดทับ	ลบ.ม. แน่น	33.33	10.80	13.50	44.13	46.83
3	งานตัด - ขึ้นรูปคันทาง						
	ดิน - ขุดตัด	ลบ.ม. ปกติ	17.65	3.06	3.83	20.71	21.48
	- ตัก	ลบ.ม. หลวม	6.26	1.70	2.13	7.96	8.39
	หินผุ - ขุดตัด	ลบ.ม. ปกติ	27.79	3.34	4.18	31.13	31.97
	- ดินและตัก	ลบ.ม. หลวม	33.39	5.18	6.48	38.57	39.87
	หินแข็ง - เจาะระเบิด	ลบ.ม. ปกติ	61.18	4.66	5.83	65.84	67.01
	- ดินและตัก	ลบ.ม. หลวม	53.90	19.00	23.75	72.90	77.65
4	งานวัสดุคัดเลือก ลูกกรองพื้นทาง						
	ขุด - ขน	ลบ.ม. หลวม	24.34	6.52	8.15	30.86	32.49
	ผสม (ผสมกับวัสดุอื่นๆ)	ลบ.ม. แน่น	7.96	1.46	1.83	9.42	9.79
	บดทับ	ลบ.ม. แน่น	40.00	12.96	16.20	52.96	56.20
5	งานไถ่ทางลูกรัง ผสม - บดทับ						
	ผสม (ผสมกับวัสดุอื่นๆ)	ลบ.ม. แน่น	14.99	2.75	3.44	17.74	18.43
	บดทับ	ลบ.ม. แน่น	47.74	20.90	26.13	68.64	73.87
6	งานพื้นทาง (หินคลุก)						
	ผสม (Blend)	ลบ.ม. แน่น	19.94	4.20	5.25	24.14	25.19
	บดทับ	ลบ.ม. แน่น	58.51	25.71	32.14	84.22	90.65
7	งานตัดแต่งชั้นบันได	ลบ.ม. แน่น	6.12	1.66	2.08	7.78	8.20
8	งานขุดรื้อคันทางเดิมแล้วบดทับ						
	ลูกรัง 10 ซม.	ตร.ม.	8.42	2.11	2.64	10.53	11.06
	หินคลุก 10 ซม.	ตร.ม.	10.28	3.38	4.23	13.66	14.51
	ผิว AC 5 ซม.	ตร.ม.	9.22	1.75	2.19	10.97	11.41
9	งานราดยางโพรมไคต์	ตร.ม.	6.14	0.62	0.78	6.76	6.92
10	งานราดยางแทคไคต์	ตร.ม.	5.69	0.88	1.10	6.57	6.79
11	งานผิวทางแบบบาง						
	ชั้นเดียว (1/2 ")	ตร.ม.	13.38	2.21	2.76	15.59	16.14
	ชั้นเดียว (3/4 ")	ตร.ม.	18.49	3.05	3.81	21.54	22.30
	สองชั้น (3/4 " + 3/8 ")	ตร.ม.	27.49	4.54	5.68	32.03	33.17
	สองชั้น (1 " + 1/2 ")	ตร.ม.	40.26	6.64	8.30	46.90	48.56
12	งานเคลือบหิน ขจัดฝุ่น (Pre - Coat)						
	ชั้นเดียว (1/2 ")	ลบ.ม. หลวม	1.74	0.49	0.61	2.23	2.35
	ชั้นเดียว (3/4 ")	ลบ.ม. หลวม	2.40	0.68	0.85	3.08	3.25
	สองชั้น (3/4 " + 3/8 ")	ลบ.ม. หลวม	3.57	1.00	1.25	4.57	4.82
	สองชั้น (1 " + 1/2 ")	ลบ.ม. หลวม	5.22	1.47	1.84	6.69	7.06



โครงการก่อสร้าง

ตามงบประมาณรายจ่าย ประจำปีงบประมาณ 2563

โครงการ ซ่อมแซมถนนภายในตำบลทัพวัง

ปริมาณงาน เกรดปรับเกลี่ยพื้นทางเดิม กว้าง 3.5-5 ม. ยาวรวม 14,000 ม. ลงลูกรังซ่อมแซมหลุมบ่อ
จำนวน 45 ลบ.ม. พร้อมป้ายโครงการ 1 ป้าย

สถานที่ดำเนินการ หมู่ที่ 4, หมู่ที่ 15, หมู่ที่ 11 ต.ทัพวัง อ.พระทองคำ จ.นครราชสีมา

โดย

องค์การบริหารส่วนตำบลทัพวัง


รายการประกอบแบบ


1. วิธีการดำเนินการ

1. ก่อนดำเนินการลงสู่ให้ผู้รับจ้างจะต้องทำการปรับปรุงสภาพพื้นเดิมและนำวัสดุที่เกิน หนา และวัสดุที่ไม่เหมาะสม ออกก่อนทำการลงวัสดุ และทำการปรับแก้พื้นที่พื้นเดิมตลอดสายทาง (รายละเอียดระบุตามแบบข้างท้าย)
2. สร้างทำการถมถมและบดทับด้วยเครื่องจักร รถเกรด-รบริดหน้า
3. เพื่อให้เป็นไปตามหลักวิชาการหรือเพื่อแก้ไขข้อบกพร่องในแบบรายละเอียดประกอบแบบ ให้อยู่ในดุลยพินิจของผู้ควบคุมงานและผู้ว่าจ้าง

2. การส่งมอบงาน

1. นำเอกสารส่งมอบงานดังนี้
 - รูปถ่ายการก่อสร้างดำเนินการ ระหว่างดำเนินการ และดำเนินการแล้วเสร็จ
 - หนังสือส่งมอบงานของผู้รับจ้าง

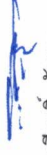สถานที่ก่อสร้าง	หมู่ที่ 4 , หมู่ที่ 15 , หมู่ที่ 11 ด.ที่พักรัง อ.พระทองคำ จ.นครราชสีมา
ออกแบบ/เขียนแบบ	 นายไกลสุด จิมสันเทษะ ผอ.กองช่าง
ตรวจ	 นางสาวยาใจ อรุณเจริญฉาย รอง ปลัด อบต.
เห็นชอบ	 นางสาวยาใจ อรุณเจริญฉาย รอง ปลัด อบต. รักษาการนายก อบต. อนุมัติ
	 นายสมเกียรติ กังศรานนท์ นายก อบต.
รายละเอียด	รายละเอียด
รายการประกอบแบบ	รายการประกอบแบบ
วันที่ 12/12/2562	SCALE ไม่แสดง
แบบเลขที่ /2563	แผ่นที่ 1/6

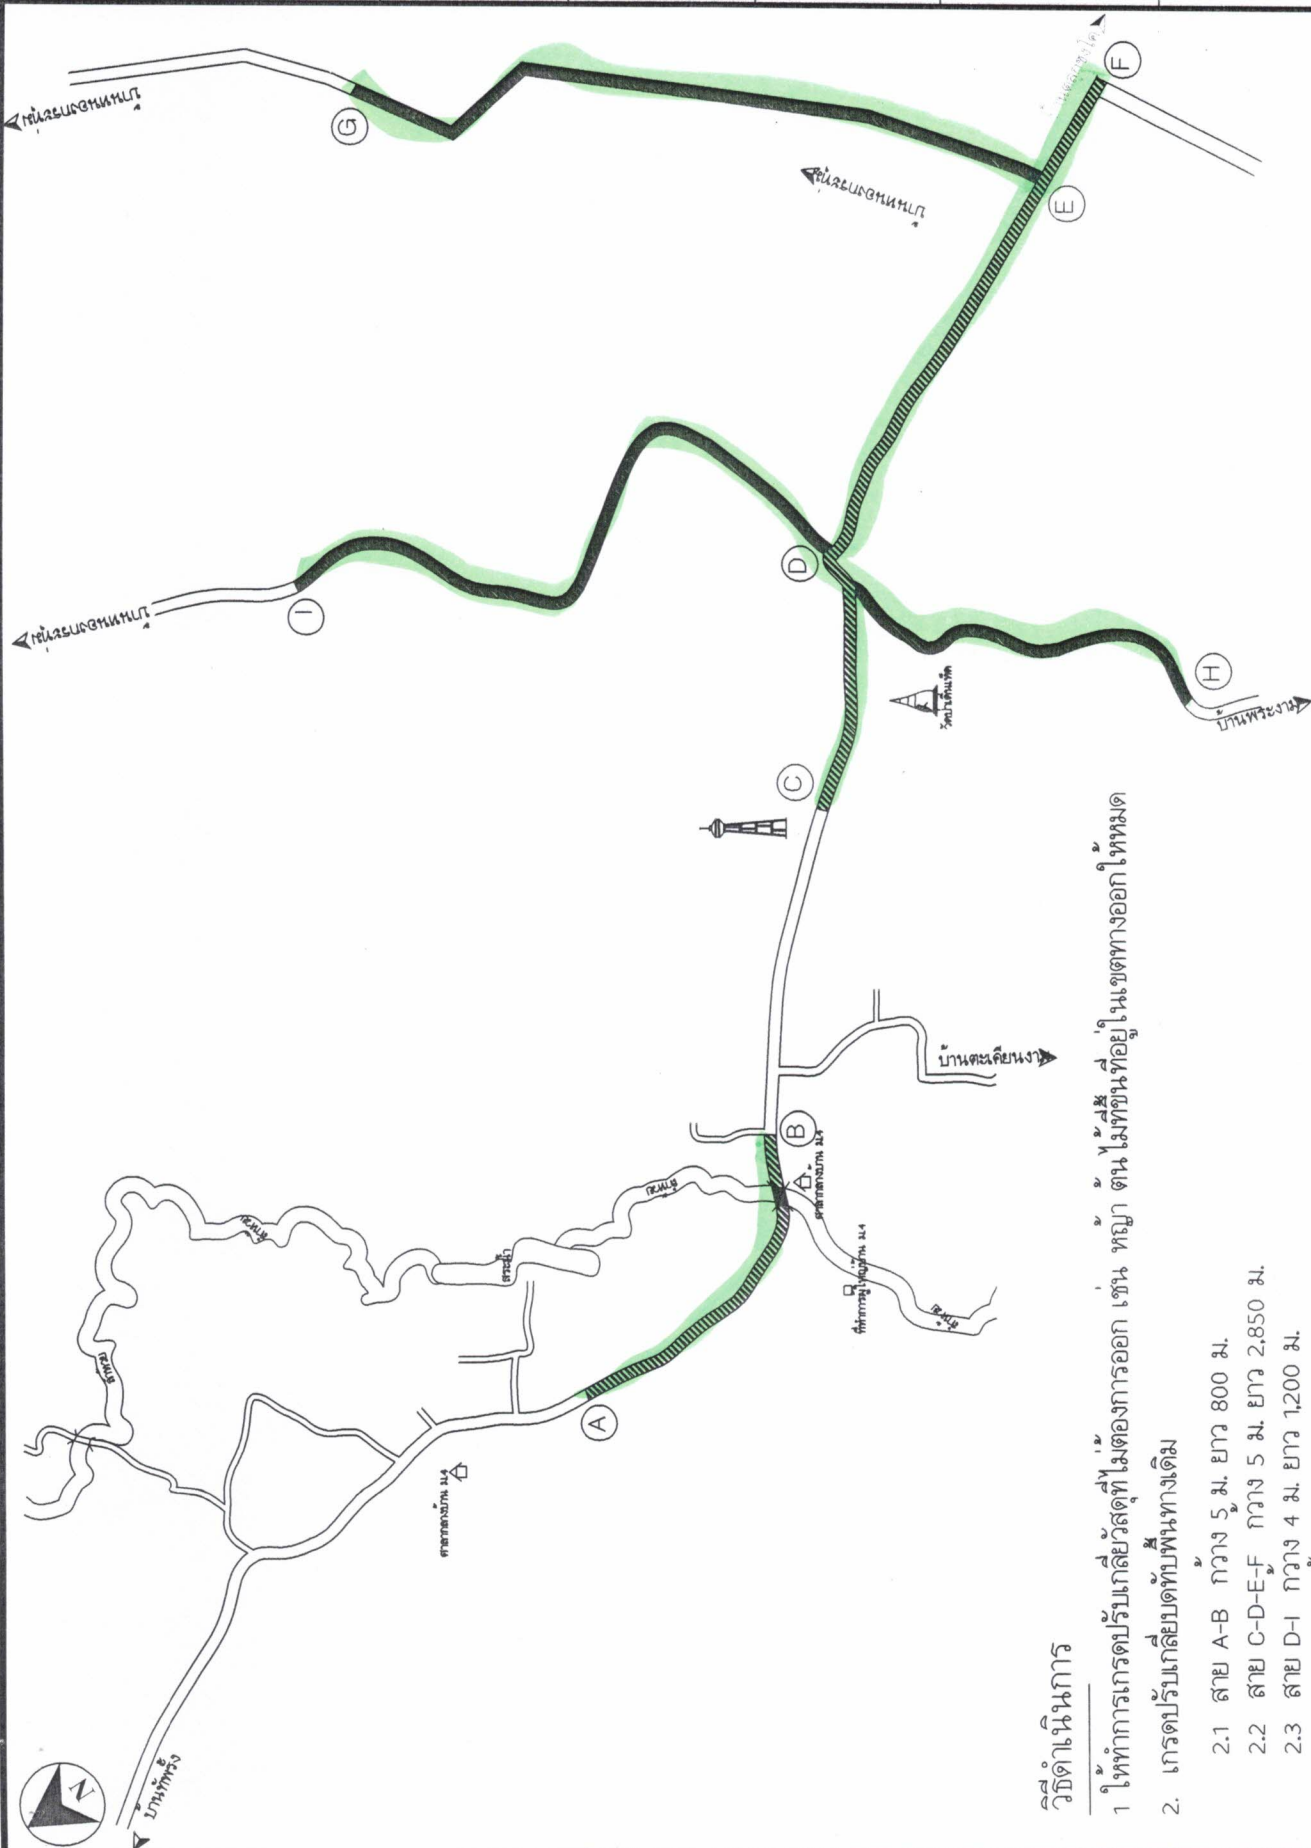


วิธีดำเนินการ

 - 2.1 สาย A-B กว้าง 5 ม. ยาว 800 ม.
 - 2.2 สาย C-D-E-F กว้าง 5 ม. ยาว 2,850 ม.
 - 2.3 สาย D-I กว้าง 4 ม. ยาว 1,200 ม.
 - 2.3 สาย E-B กว้าง 3.5 ม. ยาว 2,450 ม.

โครงการก่อสร้าง	
สถานที่ก่อสร้าง	หมู่ที่ 4, หมู่ที่ 15, หมู่ที่ 11
ค.พักรัง อ.พระทองคำ จ.นครราชสีมา	
ออกแบบ/เขียนแบบ	นายโกสุม จิมสันเพียร
ผอ.กองช่าง	
ตรวจ	นางสาวยาใจ อรุณเจริญฉาย
รอง ปลัด อบต.	
เห็นชอบ	นางสาวยาใจ อรุณเจริญฉาย
รอง ปลัด อบต.	
รักษาการแทนปลัด อบต.	
อนุมัติ	อนันต์
นายสมเกียรติ กังครานนท์	
นายก อบต.	
รายละเอียด	แนวมั่งแสดงจุดก่อสร้าง
วันที่	SCALE
05/03/2562	ไม่แสดง
แบบเลขที่	แผ่นที่
/2563	2/6


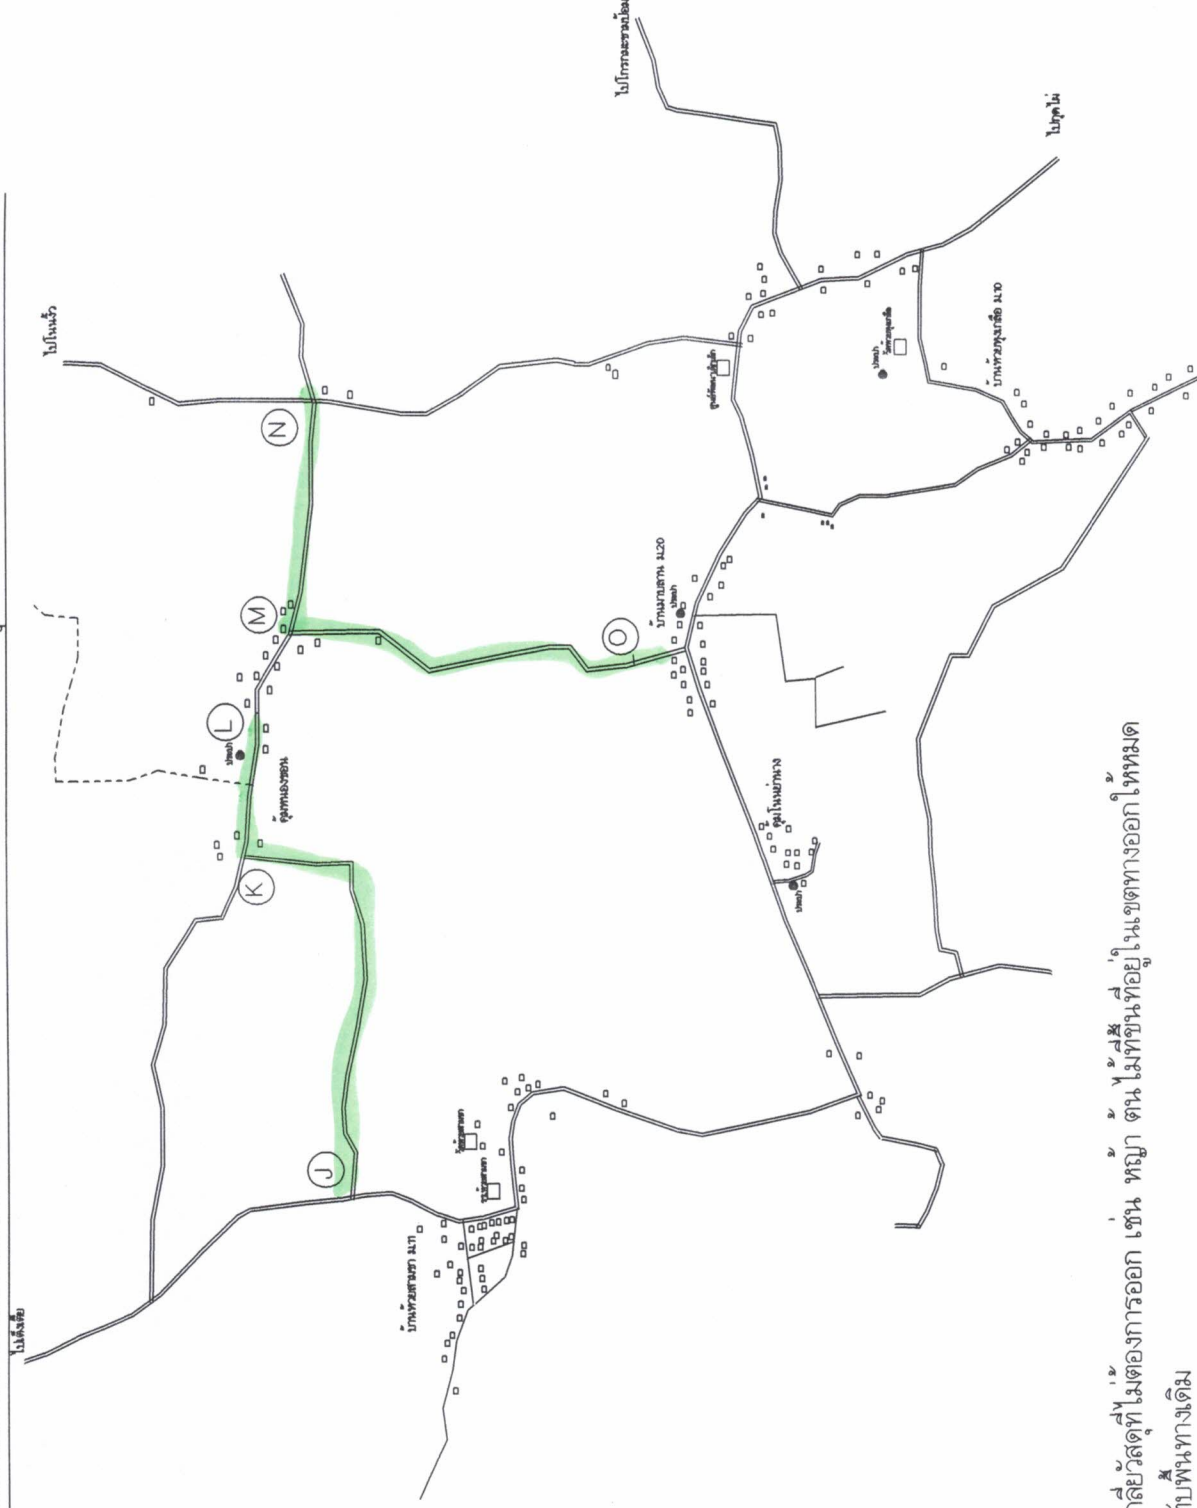


วิธีดำเนินการ


2. เกรดปรับแก้ผิวสุดท้ายเพิ่มเติม
 - 2.1 สาย J-K-L กว้าง 4 ม. ยาว 1,950 ม.
 - 2.2 สาย M-N กว้าง 5 ม. ยาว 750 ม.
 - 2.3 สาย M-O กว้าง 4 ม. ยาว 1,100 ม.

โครงการก่อสร้าง	
สถานที่ก่อสร้าง	
วันที่ 4 . หมู่ที่ 15 . หมู่ที่ 11 ด.ทพรั้ง อ พะทอคำ จ นครราชสีมา	
ตรวจ	นางสาวยาใจ อรุณเจริญฉาย รอง ปลัด อบต.
เห็นชอบ	 นางสาวยาใจ อรุณเจริญฉาย รอง ปลัด อบต. รักษาการแทน ปลัด อบต.
อนุมัติ	 นายสมเกียรติ กังส้านนท์ นายก อบต.
รายละเอียด	แผนผังแสดงจุดก่อสร้าง
วันที่ 12/12/2562	SCALE ไม่แสดง
แบบเลขที่ /2563	แผ่นที่ 3/6


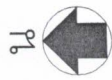

บ้านโกรกมะขามป้อม ม.19

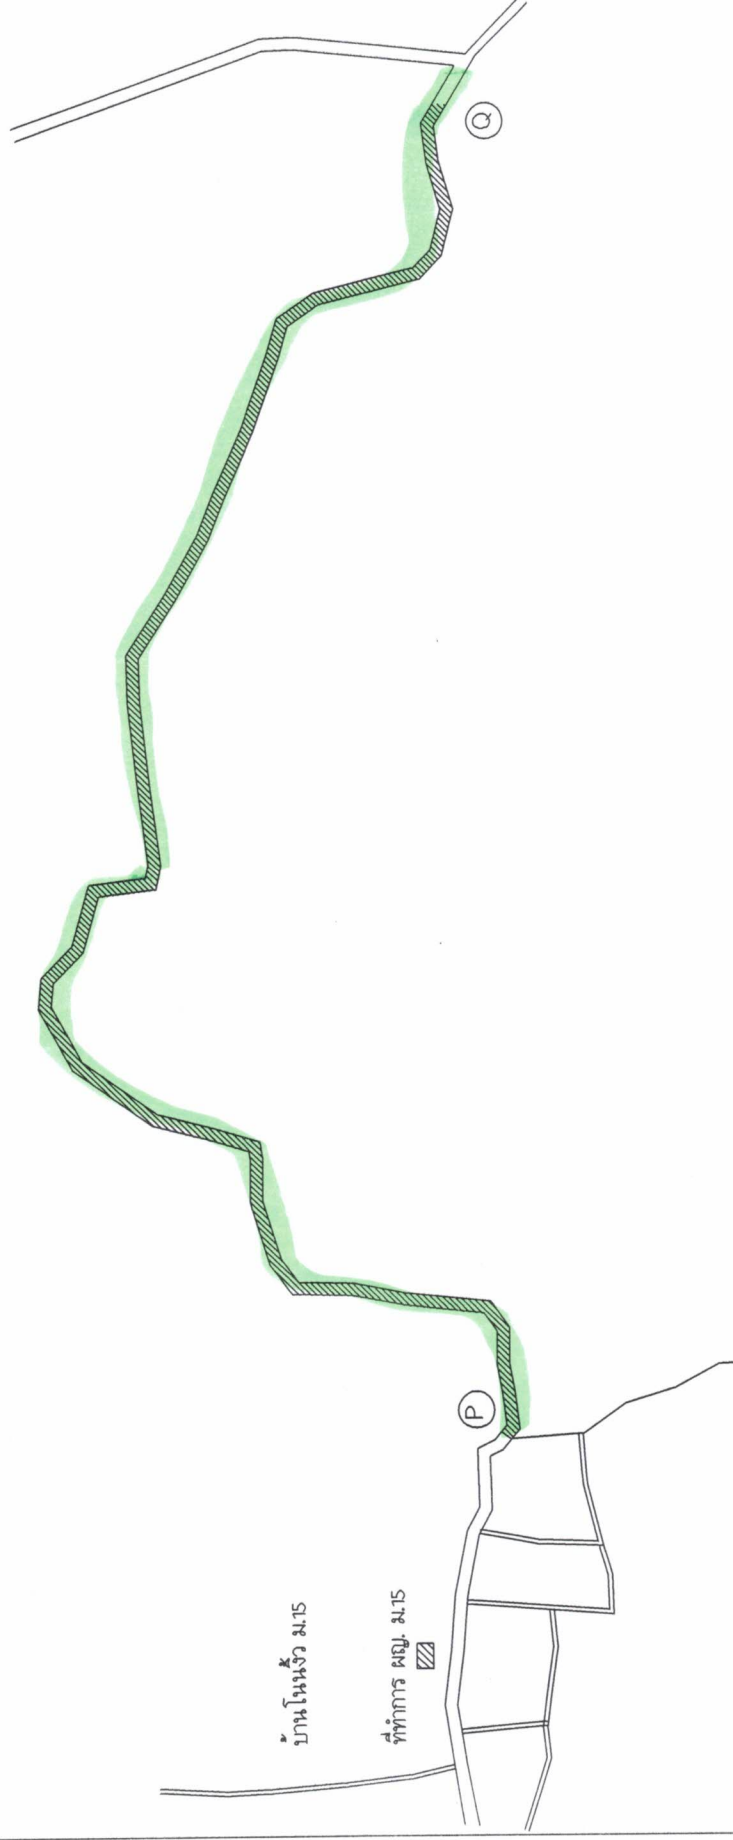


วิธีดำเนินการ


2. การดัดปรับเปลี่ยนผนังทางเดิม
 - 2.1 สาย P-Q กว้าง 4 ม. ยาว 2,200 ม.
 - 2.2 ลงลูกรังซ่อมแซมหลุมบ่อสาย P-Q จำนวน 45 ลบ.ม.


โครงการก่อสร้าง	
ออกแบบเขียนแบบ  นายใกล้สุด จิมสันเทียะ ผอ. กองช่าง	
ตรวจ นางสาวยาใจ อรุณเจริญฉาย รอง ปลัด อบต.	
เห็นชอบ 	
นางสาวยาใจ อรุณเจริญฉาย รอง ปลัด อบต. รักษาการแทนปลัด อบต. อนุมัติ 	
นายสมเกียรติ กังศรานนท์ นายก อบต.	
รายละเอียด แผนผังแสดงจุดก่อสร้าง	
วันที่ 12/12/2562	SCALE ไม่แสดง
แบบเลขที่ /2563	แผ่นที่ 4/6

ตรวจ  นางสาวยิใจ อรุณเจริญฉาย รอง ปลัด อบต.	เห็นชอบ 
อนุมัติ  นายสมเกียรติ กังครานนท์ นายก อบต.	รายละเอียด วัตถุประสงค์โครงการถนน
วันที่ 12/12/2562	SCALE ไม่แสดง
แบบเลขที่ /2563	แผ่นที่ 5/6

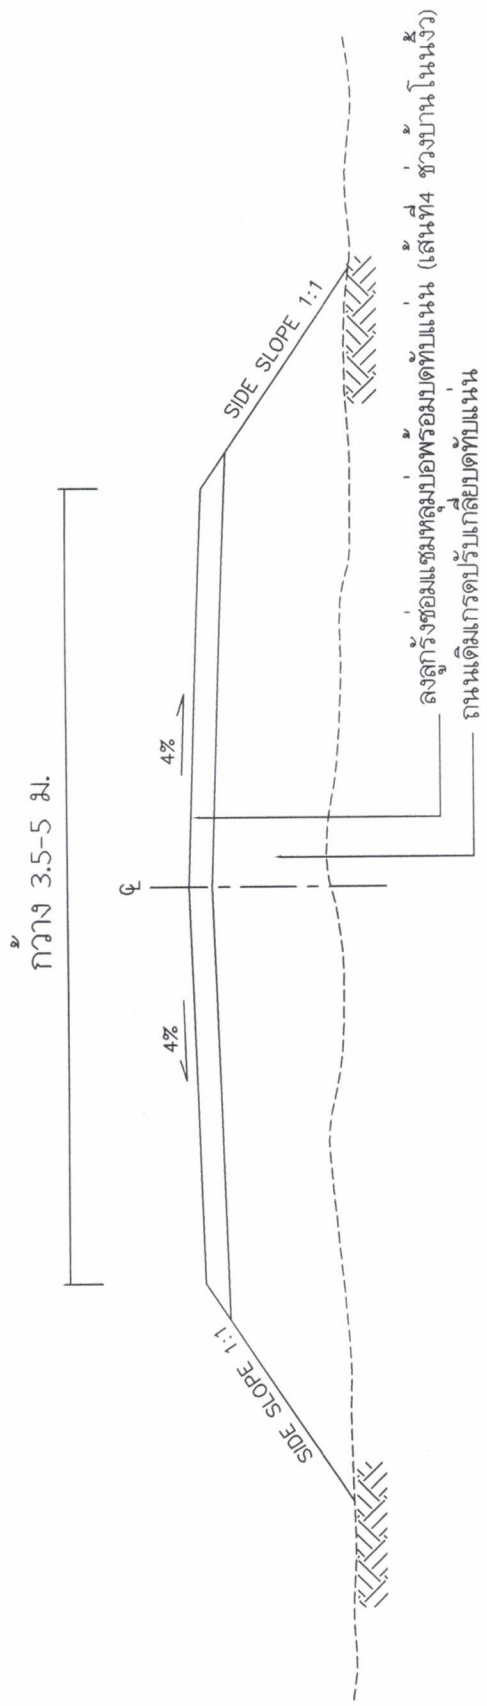


รูปตัดตามขวางงานซ่อมแซมถนน

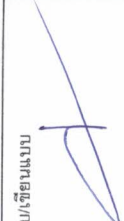ออกแบบเขียนแบบ	 นายโกสศ จิมสันเทียะ ผอ. กองช่าง	
ตรวจ	 นางสาวจิราพร เจริญฉาย รอง ปลัด อบต.	
เห็นชอบ		
อนุมัติ	 นายสมเกียรติ กังสรัตน์ นายก อบต.	
วันที่	12/12/2562	SCALE ไม่แสดง
แบบเลขที่	/2563	แผ่นที่ 6/6

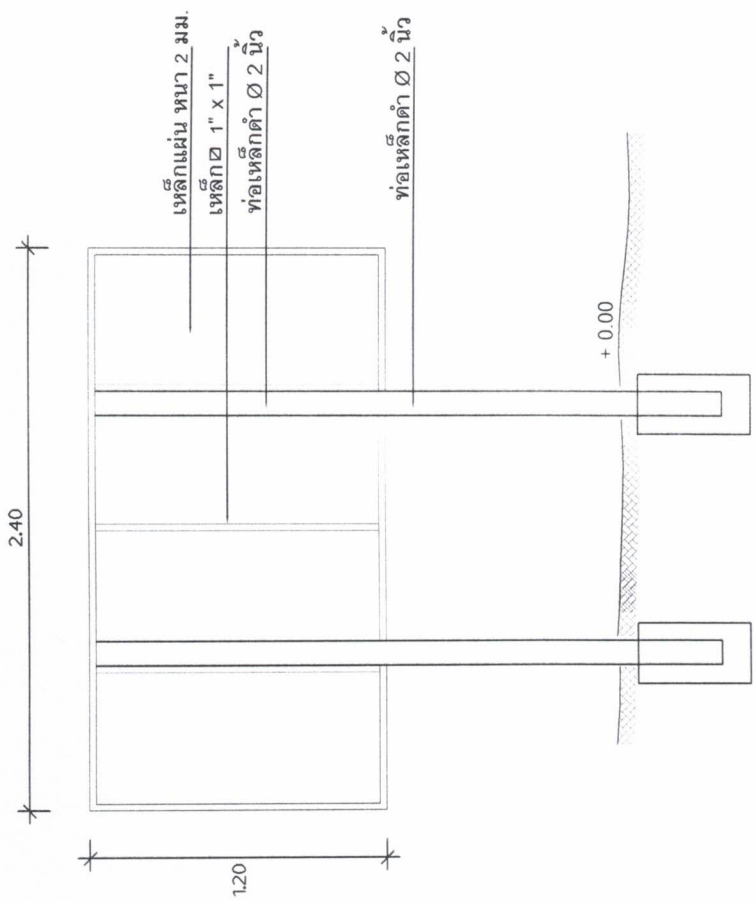

รูปด้านหลัง
NOT TO SCALE

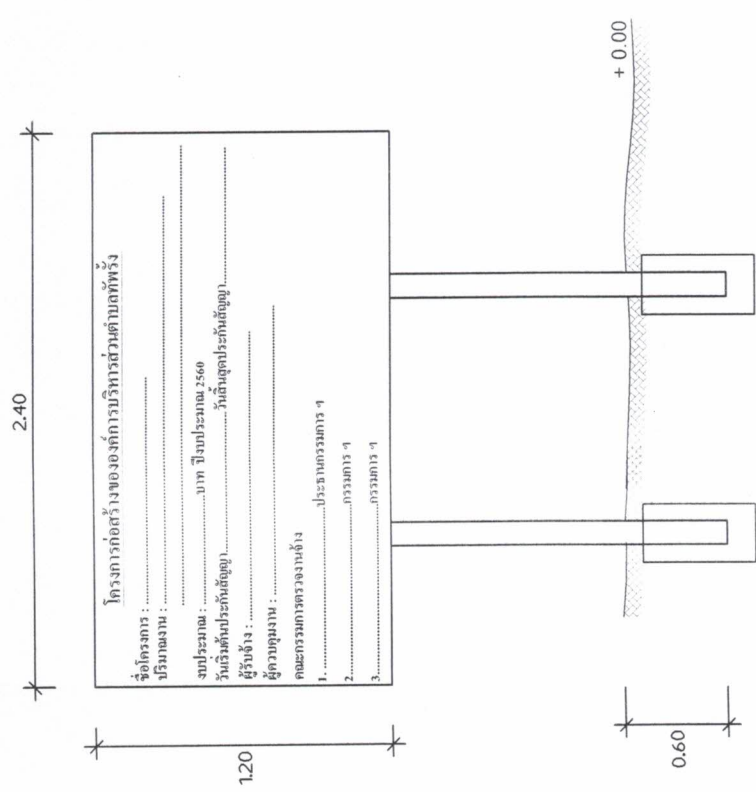

รูปด้านหน้า
NOT TO SCALE

- รายการประกอบแบบ
1. ทาสีกันสนิม 2 ครั้ง และทาสีน้ำมันสีเขียวทับ 2 ครั้ง
 2. ขนาดตัวอักษรต้องมีความเหมาะสมกับข้อความและขนาดของป้าย ใช้สีน้ำมันสีขาว
 3. เขียนตราสัญลักษณ์ อบต. พริ้ง ขนาด 0.30 เมตร ด้วยสีน้ำมันสีขาว
 4. ทำการติดตั้งป้ายในบริเวณพื้นที่โครงการ ติดตั้งในจุดที่ปลอดภัยไม่บดบังทัศนียภาพในการมองเห็นของผู้สัญจรเส้นทาง
 5. เพื่อบันทึกข้อมูลฐานเสาทุกต้น ตามแบบ