



ประกาศองค์การบริหารส่วนตำบลท่ง

เรื่อง ประกาศการเปิดเผยข้อมูลรายละเอียดค่าใช้จ่ายเกี่ยวกับการจัดซื้อจัดจ้างราคากลางและการคำนวณราคากลาง

ตามที่องค์การบริหารส่วนตำบลท่ง ได้จ้างเหมาโครงการปรับปรุงถนนหินคลุกสายตะเคียนงาม - โนนลอยโกรกพระงาม หมู่ที่ ๑๓ ตำบลท่ง อำเภอพระทองคำ จังหวัดนครราชสีมา เพื่อให้เป็นไปตามแนวทางการเปิดเผยรายละเอียดค่าใช้จ่ายเกี่ยวกับการจัดซื้อจัดจ้างตามพระราชบัญญัติการจัดซื้อจัดจ้างและการบริหารพัสดุภาครัฐ พ.ศ.๒๕๖๐ จึงประกาศการเปิดเผยราคากลางและการคำนวณราคากลาง ดังรายละเอียดต่อไปนี้

ตารางแสดงวงเงินงบประมาณที่ได้รับการจัดสรรและราคากลางในงานจ้างก่อสร้าง

๑. ชื่อโครงการปรับปรุงถนนหินคลุกสายตะเคียนงาม - โนนลอยโกรกพระงาม หมู่ที่ ๑๓ ตำบลท่ง อำเภอพระทองคำ จังหวัดนครราชสีมา
๒. หน่วยงานเจ้าของโครงการ กองช่าง องค์การบริหารส่วนตำบลท่ง
๓. วงเงิน งบประมาณที่ได้รับการจัดสรร ๓๒๖,๐๐๐ บาท (-สามแสนสองหมื่นหกพันบาทถ้วน-)
๔. ลักษณะงานโดยสังเขปโครงการปรับปรุงถนนหินคลุกสายตะเคียนงาม - โนนลอยโกรกพระงาม หมู่ที่ ๑๓ ช่วงที่ ๑ เกรดปรับเกลี่ยพื้นทางเดิม กว้าง ๕.๐๐ เมตร ยาว ๖๕๐.๐๐ เมตร ลงหินคลุกหนา พร้อมปรับเกลี่ยบดทับแน่น หนาเฉลี่ย ๐.๐๗ เมตร จำนวน ๒๒๗.๕๐ ลูกบาศก์เมตร ช่วงที่ ๒ เกรดปรับเกลี่ยพื้นทางเดิม กว้าง ๔.๐๐ เมตร ยาว ๖๕๐.๐๐ เมตร ลงหินคลุกหนาพร้อมปรับเกลี่ยบดทับแน่น หนาเฉลี่ย ๐.๑๐ เมตร จำนวน ๒๖๐.๐๐ ลูกบาศก์เมตร และป้ายโครงการ ๑ ป้าย
๕. ราคากลางคำนวณ ณ วันที่ ๑๗ มิถุนายน ๒๕๖๓ เป็นเงิน ๓๒๖,๐๐๐ บาท
๖. บัญชีประมาณราคากลาง
 - ๖.๑. สรุปประมาณราคาก่อสร้าง (ปร.๕)
 - ๖.๒. รายการประมาณการค่าก่อสร้าง (ปร.๔)
 - ๖.๓. ราคาวัสดุก่อสร้าง เดือน พฤษภาคม ๒๕๖๓
๗. รายชื่อคณะกรรมการกำหนดราคากลาง
 - ๗.๑. นายไกลสุด ฉิมสันเทียะ ตำแหน่ง ผู้อำนวยการกองช่าง ประธานกรรมการ
 - ๗.๒. นางสาวจรัสรัตน์ ทฤษฎีคุณ ตำแหน่ง ครู กรรมการ
 - ๗.๒. นางสาวศรินภัทร ฉอสน์เทียะ ตำแหน่ง เจ้าพนักงานธุรการ กรรมการและเลขานุการ

จึงประกาศมาเพื่อประชาสัมพันธ์ให้ทราบโดยทั่วกัน

สั่ง ณ วันที่ ๒๓ เดือน มิถุนายน พ.ศ. ๒๕๖๓

(ลงชื่อ)

(นายสมเกียรติ กังศรานนท์)

นายกองค์การบริหารส่วนตำบลท่ง



ตารางแสดงวงเงินงบประมาณที่ได้รับการจัดสรรและราคากลางในงานจ้างก่อสร้าง

๑. ชื่อโครงการปรับปรุงถนนหินคลุกสายตะเคียนงาม - โนนลอยโกรกพระงาม หมู่ที่ ๑๓ ตำบลทัพรั้ง
อำเภอพระทองคำ จังหวัดนครราชสีมา /หน่วยงานเจ้าของโครงการ กองช่าง องค์การบริหารส่วนตำบลทัพรั้ง
๒. วงเงิน งบประมาณที่ได้รับการจัดสรร ๓๒๖,๐๐๐ บาท (-สามแสนสองหมื่นหกพันบาทถ้วน-)
๓. ลักษณะงานโดยสังเขปโครงการปรับปรุงถนนหินคลุกสายตะเคียนงาม - โนนลอยโกรกพระงาม หมู่ที่ ๑๓
ช่วงที่ ๑ เกรดปรับเกลี่ยพื้นทางเดิม กว้าง ๕.๐๐ เมตร ยาว ๖๕๐.๐๐ เมตร ลงหินคลุกหนา พร้อมปรับเกลี่ย
บดทับแน่น หนาเฉลี่ย ๐.๐๗ เมตร จำนวน ๒๒๗.๕๐ ลูกบาศก์เมตร ช่วงที่ ๒ เกรดปรับเกลี่ยพื้นทางเดิม
กว้าง ๔.๐๐ เมตร ยาว ๖๕๐.๐๐ เมตร ลงหินคลุกหนาพร้อมปรับเกลี่ยบดทับแน่น หนาเฉลี่ย ๐.๑๐ เมตร
จำนวน ๒๖๐.๐๐ ลูกบาศก์เมตร และป้ายโครงการ ๑ ป้าย
๔. ราคากลางคำนวณ ณ วันที่ ๑๗ มิถุนายน ๒๕๖๓ เป็นเงิน ๓๒๖,๐๐๐ บาท
๕. บัญชีประมาณราคากลาง
 - ๕.๑.สรุปประมาณราคาก่อสร้าง (ปร.๕)
 - ๕.๒.รายการประมาณการราคาก่อสร้าง (ปร.๔)
 - ๕.๓.ราคาวัสดุก่อสร้าง เดือน พฤษภาคม ๒๕๖๓
๖. รายชื่อคณะกรรมการกำหนดราคากลาง
 - ๖.๑. นายไกลสุด นิมนต์เหี้ยะ ตำแหน่ง ผู้อำนวยการกองช่าง ประธานกรรมการ
..... ทราบ
 - ๖.๒. นางสาวจรีรัตน์ ทฤษฎีคุณ ตำแหน่ง ครู กรรมการ
..... ทราบ
 - ๖.๓. นางสาวศรินทร์ภัทร นอสน์เหี้ยะ ตำแหน่ง เจ้าพนักงานธุรการ กรรมการและเลขานุการ
..... ทราบ

ชื่อโครงการ ปรับปรุงถนนหินคลุกสายตะเคียนงาม-โนนลอยโกรกพระงาม ม.13

ปริมาณงาน ช่วงที่1 เกรดปรับเกลี่ยพื้นทางเดิม กว้าง 5 ม.ยาว 650 ม.ลงหินคลุกปรับเกลี่ยพร้อมบดทับแน่นหนา 0.07 ม.จำนวน 227.5 ลบ.ม.

ช่วงที่ 2 เกรดปรับเกลี่ยพื้นทางเดิม กว้าง 4 ม. ยาว 650 ม. ลงหินคลุกปรับเกลี่ยพร้อมบดทับแน่นหนา 0.10 ม. จำนวน 260 ลบ.ม.

ป้ายโครงการ 1 ป้าย

สถานที่ก่อสร้าง ตะเคียนงาม ม.13 ตำบล ทับผึ้ง อำเภอ พระทองคำ จังหวัดนครราชสีมา

หน่วยงานเจ้าของโครงการ องค์การบริหารส่วนตำบลทับผึ้ง อำเภอพระทองคำ จังหวัดนครราชสีมา

ผู้ประมาณราคา นายไกลสุด ฉิมสันเทียะ ตำแหน่ง ผู้อำนวยการกองช่าง องค์การบริหารส่วนตำบลทับผึ้ง

ประมาณราคาเมื่อวันที่ 17 มิถุนายน 2563 ราคาน้ำมันดีเซลเฉลี่ย ลิตรละ 21.66 บาท

ลำดับที่	รายการ	รวมค่างานต้นทุน	ภาษี	รวมค่าก่อสร้าง	หมายเหตุ
1	ค่าวัสดุ	268,693.59	7%	287,502.15	
2	ค่าเครื่องจักร	38,847.66	7%	41,566.99	
	รวมเป็นราคาก่อสร้าง			329,069.14	
สรุป	คิดเป็นเงินค่าก่อสร้างประมาณ			326,000.00	
				(สามแสนสองหมื่นหกพันบาทถ้วน)	

คณะกรรมการกำหนดราคากลาง

(ลงชื่อ).....ผู้ประมาณการ
(นายไกลสุด ฉิมสันเทียะ)
ผอ.กองช่าง

(ลงชื่อ).....ประธานกรรมการ
(นายไกลสุด ฉิมสันเทียะ)

(ลงชื่อ).....ตรวจ
(นางสาวยาใจ อรุณเจริญฉาย)
รองปลัดองค์การบริหารส่วนตำบล

(ลงชื่อ).....กรรมการ
(นางสาวจุรีรัตน์ ทฤษฏีคุณ)

(ลงชื่อ).....เห็นชอบ
(นายบรรณัฐ นิตศักดิ์)
ปลัดองค์การบริหารส่วนตำบลทับผึ้ง

(ลงชื่อ).....กรรมการ
(นางสาวศรัณภัทร ฉิมสันเทียะ)

(ลงชื่อ).....อนุมัติ
(นายสมเกียรติ กังศรานนท์)
นายกองค์การบริหารส่วนตำบลทับผึ้ง

สรุปประมาณราคา

ปร.4

ชื่อโครงการ ปรับปรุงถนนหินคลุกสายตะเคียนงาม-โนนลอยโกรกพระงาม ม.13
 ปริมาณงาน ช่วงที่ 1 เกรดปรับเกลี่ยพื้นทางเดิม กว้าง 5 ม. ยาว 650 ม. ลงหินคลุกปรับเกลี่ยพร้อมบดทับแน่นหนา 0.07 ม. จำนวน 227.5 ลบ.ม.
 ช่วงที่ 2 เกรดปรับเกลี่ยพื้นทางเดิม กว้าง 4 ม. ยาว 650 ม. ลงหินคลุกปรับเกลี่ยพร้อมบดทับแน่นหนา 0.10 ม. จำนวน 260 ลบ.ม. ป้ายโครงการ 1 ป้าย
 สถานที่ก่อสร้าง ตะเคียนงาม ม.13 ตำบล ห้วย อำเภอ พระทองคำ จังหวัดนครราชสีมา
 หน่วยงานเจ้าของโครงการ องค์การบริหารส่วนตำบลห้วย อำเภอพระทองคำ จังหวัดนครราชสีมา
 ผู้ประมาณราคา นายไอลสุต นิมสันเทียะ ตำแหน่ง ผู้อำนวยการกองช่าง องค์การบริหารส่วนตำบลห้วย
 ประมาณราคาเมื่อวันที่ 17 มิถุนายน 2563 ราคาประเมินเฉลี่ย ลิตรละ 21.66 บาท

ที่	รายการ	หน่วย	จำนวน	วัสดุ/หน่วย	รวมราคาวัสดุ	เครื่องจักร/หน่วย	รวมราคาเครื่องจักร	หมายเหตุ
1	เกรดปรับเกลี่ยพร้อมบดทับถนนเดิมลงหินคลุกปรับเกลี่ยพร้อมบดทับแน่น ช่วงที่ 1 เกรดปรับเกลี่ยพื้นทางเดิม กว้าง 5 ม. ยาว 650 ม. งานลงหินคลุกหนาพร้อมปรับเกลี่ยบดทับแน่น กว้าง 5 ม. ยาว 650 ม. หนา 0.07 ม. ช่วงที่ 2 เกรดปรับเกลี่ยพื้นทางเดิม กว้าง 4 ม. ยาว 650 ม. งานลงหินคลุกหนาพร้อมปรับเกลี่ยบดทับแน่น กว้าง 4 ม. ยาว 650 ม. หนา 0.10 ม.	ตร.ม. ลบ.ม. ตร.ม. ลบ.ม.	3,250.00 227.50 2,600.00 260.00	- 545.01 - 545.01	- 123,990.34 - 141,703.25	1.62 60.25 1.62 60.25	5,265.00 13,706.31 4,212.00 15,664.35	บดทับแน่นคิด 75% ของ ค่าบดอัดแน่นพื้นที่ทาง
2	ป้ายโครงการ	ป้าย	1.00	3,000.00	3,000.00	-	-	
	รวมงานต้นทุน				268,693.59		38,847.66	

(ลงชื่อ).....ผู้ประมาณการ
 (นายไอลสุต นิมสันเทียะ)
 ผอ.กองช่าง

คิดราคาหินคลุก

คิดราคาจากแหล่งวัสดุ

(1) ราคาหินคลุกเกรด A	222 บาท/ลบ.ม. (ราคา ณ โรงไม้ ต. พังอรณ อ.โชคชัย จ.นม.)
(2) ค่าขนส่ง 115 กม. รถพ่วง	214.01 บาท/ลบ.ม.
(3) รวมค่างานต้นทุน (2)+(3)	436.01 บาท/ลบ.ม. น้ำมัน 21.00-21.66 บาท จากแหล่งวัสดุถึง ต.ทัพรั้ง
(4) อัตราส่วนค่ายุบตัวเมื่อบดทับ (4)×1.25	545.01 บาท/ลบ.ม.
<u>คิดราคาเพียง</u>	<u>545.01 บาท/ลบ.ม.</u>

บัญชีราคาวัสดุก่อสร้าง

สำนักงานทางหลวงชนบทที่ ๕ (นครราชสีมา)

กรมทางหลวงชนบท กระทรวงคมนาคม



ลำดับที่	รายการ	หน่วย	ราคาวัสดุต่อหน่วย(บาท)				ท้องที่จังหวัดใกล้เคียง		
			ชัยภูมิ	นครราชสีมา	บุรีรัมย์	สุรินทร์	ลพบุรี	ขอนแก่น	เพชรบูรณ์
๑	ดินถมคันทาง (CBR $\geq 4\%$)	ลบ.ม.	๑๐ - ๒๐	๒๐ - ๓๐	๑๕ - ๓๐	๑๐	-	-	-
๒	พรางคันทาง	ลบ.ม.	-	๑๓๕	-	-	-	-	-
๓	วัสดุดีเลือก(Selected Material) (CBR $\geq ๑๐\%$)	ลบ.ม.	๑๕ - ๓๐	๒๕ - ๔๕	๒๓ - ๔๖	๑๐ - ๒๐	-	-	-
๔	วัสดุรองพื้นทางลูกรัง(Soil Aggregate) (CBR $\geq ๒๕\%$)	ลบ.ม.	๒๐ - ๔๐	๔๐ - ๖๐	๓๐ - ๖๐	๒๐ - ๔๐	-	-	-
๕	วัสดุหินคลุก (CBR $\geq ๔๐\%$)	ลบ.ม.	-	๒๒๒	๓๓๘	๔๔๕	๒๘๐	๑๔๘	๒๐๐
๖	พรางผสมคอนกรีต	ลบ.ม.	-	๑๔๐	๒๐๐	๒๒๐	-	-	-
๗	หินผสมแอสฟัลท์	ลบ.ม.	-	๓๑๔	๔๑๖	๕๖๓	๒๓๔	๒๘๐	๒๓๒
๘	หิน ๓/๔"	ลบ.ม.	-	๓๖๘	๔๐๗	๖๑๖	๒๘๐	๓๓๓	๒๕๐
๙	หิน ๑/๒"	ลบ.ม.	-	๔๒๔	๔๙๐	๖๑๖	๒๔๕	๓๑๘	๒๕๐
๑๐	หิน ๓/๘"	ลบ.ม.	-	๒๑๓	๓๕๐	๖๐๑	๓๐๐	๑๙๒	๒๐๐
๑๑	หินฝุ่น	ลบ.ม.	-	๒๔๖	๓๗๖	๕๑๔	๑๘๔	๒๗๒	๒๐๐

หมายเหตุ

เอกสารแนะนำราคาวัสดุก่อสร้างเพื่อใช้ประกอบการคำนวณราคากลางงานก่อสร้าง ข้อมูล ณ เดือนมกราคม ๒๕๖๓

- อ้างอิงข้อมูลตามที่สำนักงานนโยบายและยุทธศาสตร์การค้า กระทรวงพาณิชย์ ณ เดือนธันวาคม ๒๕๖๒

- สืบราคาวัสดุโดยแขวงทางหลวงชนบทในสังกัดสำนักงานทางหลวงชนบทที่ ๕ (นครราชสีมา)

- ราคาที่ดินอ้างอิงราคาประเมินทุนทรัพย์ที่ดินรอบบัญชี ๒๕๕๔ - ๒๕๖๒ กรมธนารักษ์ กระทรวงการคลัง

- ราคาวัสดุก่อสร้าง ลำดับที่ ๑ , ๓ และ ๔ ไม่รวมค่าชุด , ค่าขนส่ง และค่าภาษีมูลค่าเพิ่ม

และลำดับราคาวัสดุก่อสร้างรายการส่วนที่เหลือเป็นราคา ณ แหล่งผลิต ไม่รวมค่าขนส่ง และค่าภาษีมูลค่าเพิ่ม

สำนักงาน

โทร

(นายเทวินทร์ กองพันธ์)

นายช่างโยธาชำนาญงาน

ถนนกำแพงเพชร ๑๐-๑๐๖๖๖๖

- > [ก๊าซหุงต้ม \(content.aspx?c=s%2fZNoHk5PZmVVxdEto7wnw%3d%3d\)](#)
-  [\(HomePage.aspx\)](#)
- > [การตลาดต่างประเทศ \(content.aspx?c=GVoI%2f9czeyt%2fmGuxbT9pVg%3d%3d\)](#)

- > [ราคาน้ำมัน \(oilprice-capital.aspx\)](#)
- > [ธุรกิจค้าปลีก \(content.aspx?c=S11XC2zOFalyunFFqyFYFA%3d%3d\)](#)
- > [บัตรสะสมคะแนน PTT Blue Card \(content.aspx?c=DgmVluAwd6PIHUu13WDdiQ%3d%3d\)](#)
- > [BlueCONNECT\(e-Wallet\) \(content.aspx?c=g8NnhVGATtZH26xqW12bZQ%3d%3d\)](#)
- > [เช็ควงล้อรถจักรยานยนต์ \(content.aspx?c=wiZYTlnsOxDiLV35FlisDA%3d%3d\)](#)
- > [เช็ควงล้อรถบรรทุก \(content.aspx?c=d7mepU474zw8L%2bYtQHfS8A%3d%3d\)](#)
- > [เช็ควงล้อรถจักรยานยนต์ \(content.aspx?c=2K%2bmGnqy8nnsMJ19wufcLw%3d%3d\)](#)
- > [บัตรเครดิตประเภทเติมเงิน \(content.aspx?c=rMPI8fm0HiHTFKYbqiEHaw%3d%3d\)](#)
- > [บัตรเครดิตเติมเงิน \(content.aspx?c=RzJ9RzPgErLbX8wUX%2f56w%3d%3d\)](#)
- > [บัตรเครดิตเติมเงิน \(content.aspx?c=RaDHW5%2bA%2fW5wfqjysJZvfQ%3d%3d\)](#)
- > [PTT Fill & Go \(content.aspx?c=DWK13YksVCbLKGckTxTboQ%3d%3d\)](#)

- > [ราคาน้ำมันขายปลีก กก](#)
- > [การเชื่อมโยงราคาน้ำมันหน้าหลัก \(index.aspx\)](#)

* ราคาน้ำมันรายวัน (บาท)

อำเภอ	Gasoline	LDiesel	Diesel B10	Diesel B20	เบนซิน
เมืองนครราชสีมา	25.81	21.66	18.66	18.41	28.63
ครบุรี	25.92	21.77	18.77	18.52	28.74
เสิงสาง	25.95	21.80	18.80	18.55	28.77
คง	25.94	21.79	18.79	18.54	28.76
บ้านเหลื่อม	25.98	21.83	18.83	18.58	28.80
จักราช	25.85	21.70	18.70	18.45	28.67
โชคชัย	25.84	21.69	18.69	18.44	28.66
ด่านขุนทด	25.83	21.68	18.68	18.43	28.65
โนนไทย	25.85	21.70	18.70	18.45	28.67
โนนสูง	25.85	21.70	18.70	18.45	28.67
ขามสะแกแสง	25.86	21.71	18.71	18.46	28.68
บัวใหญ่	25.93	21.78	18.78	18.53	28.75
ประทาย	25.96	21.81	18.81	18.56	28.78
ปักธงชัย	25.86	21.71	18.71	18.46	28.68
พิมาย	25.85	21.70	18.70	18.45	28.67
ห้วยแถลง	25.92	21.77	18.77	18.52	28.74
ชุมพวง	25.95	21.80	18.80	18.55	28.77
สูงเนิน	25.81	21.66	18.66	18.41	28.63
ขามทะเลสอ	25.82	21.67	18.67	18.42	28.64
สีคิ้ว	25.81	21.66	18.66	18.41	28.63
ปากช่อง	25.76	21.61	18.61	18.36	28.58

ตารางค่าดำเนินการและค่าเสื่อมราคา

ราคาน้ำมันเชื้อเพลิงโซล่า ที่ อำเภอเมือง 21.00 - 21.99 บาท / ลิตร

(ราคาเครื่องจักร 2558)


ลำดับ	ลักษณะงาน	หน่วย	ค่าดำเนินการ บาท/หน่วย	ค่าเสื่อมราคา (บาท)		รวมค่างาน (บาท)	
				ปกติ	ฝนชุก	ปกติ	ฝนชุก
1	งานถางป่าขุดตอ						
	ขนาดเบา	ตร.ม.	1.40	0.22	0.28	1.62	1.68
	ขนาดกลาง	ตร.ม.	2.83	0.55	0.69	3.38	3.52
	ขนาดหนัก	ตร.ม.	4.26	0.78	0.98	5.04	5.24
2	งานดินคันทาง						
	ขุด - ขน	ลบ.ม. หลวม	16.32	3.51	4.39	19.83	20.71
	บดทับ	ลบ.ม. แน่น	31.08	10.80	13.50	41.88	44.58
3	งานตัด - ขึ้นรูปคันทาง						
	ดิน - ขุดตัด	ลบ.ม. ปกติ	16.72	3.06	3.83	19.78	20.55
	- ตัก	ลบ.ม. หลวม	5.85	1.70	2.13	7.55	7.98
	หินผุ - ขุดตัด	ลบ.ม. ปกติ	25.86	3.34	4.18	29.20	30.04
	- ดันและตัก	ลบ.ม. หลวม	31.15	5.18	6.48	36.33	37.63
	หินแข็ง เจาะระเบิด	ลบ.ม. ปกติ	59.01	4.66	5.83	63.67	64.84
	- ดันและตัก	ลบ.ม. หลวม	49.16	19.00	23.75	68.16	72.91
4	งานวัดคัดเลือก ลูกเรียงรองพื้นทาง						
	ขุด - ขน	ลบ.ม. หลวม	22.82	6.52	8.15	29.34	30.97
	ผสม (ผสมกับวัสดุอื่นๆ)	ลบ.ม. แน่น	7.55	1.46	1.83	9.01	9.38
	บดทับ	ลบ.ม. แน่น	37.29	12.96	16.20	50.25	53.49
5	งานไหล่ทางลูกเรียง ผสม - บดทับ						
	ผสม (ผสมกับวัสดุอื่นๆ)	ลบ.ม. แน่น	14.21	2.75	3.44	16.96	17.65
	บดทับ	ลบ.ม. แน่น	44.63	20.90	26.13	65.53	70.76
6	งานพื้นทาง (หินคลุก)						
	ผสม (Blend)	ลบ.ม. แน่น	19.23	4.20	5.25	23.43	24.48
	บดทับ	ลบ.ม. แน่น	54.62	25.71	32.14	80.33	86.76
7	งานตัดแต่งชั้นบนไค	ลบ.ม. แน่น	5.74	1.66	2.08	7.40	7.82
8	งานขุดรื้อคันทางเดิมแล้วบดทับ						
	ลูกเรียง 10 ซม.	ตร.ม.	7.92	2.11	2.64	10.03	10.56
	หินคลุก 10 ซม.	ตร.ม.	9.66	3.38	4.23	13.04	13.89
	ผิว AC 5 ซม.	ตร.ม.	8.73	1.75	2.19	10.48	10.92
9	งานลาดยางไพร่มีไค	ตร.ม.	5.50	0.62	0.78	6.12	6.28
10	งานลาดยางแตกไค	ตร.ม.	5.10	0.88	1.10	5.98	6.20
11	งานผิวทางแบบบาง						
	ชั้นเดียว (1/2 ")	ตร.ม.	12.08	2.21	2.76	14.29	14.84
	ชั้นเดียว (3/4 ")	ตร.ม.	16.69	3.05	3.81	19.74	20.50
	สองชั้น (3/4 " + 3/8 ")	ตร.ม.	24.82	4.54	5.68	29.36	30.50
	สองชั้น (1 " + 1/2 ")	ตร.ม.	36.35	6.64	8.30	42.99	44.65
12	งานเคลือบหิน ขจัดฝุ่น (Pre - Coat)						
	ชั้นเดียว (1/2 ")	ลบ.ม. หลวม	1.65	0.49	0.61	2.14	2.26
	ชั้นเดียว (3/4 ")	ลบ.ม. หลวม	2.27	0.68	0.85	2.95	3.12
	สองชั้น (3/4 " + 3/8 ")	ลบ.ม. หลวม	3.38	1.00	1.25	4.38	4.63
	สองชั้น (1 " + 1/2 ")	ลบ.ม. หลวม	4.95	1.47	1.84	6.42	6.79

ตารางค่าขนส่งวัสดุก่อสร้าง รถบรรทุก 10 ล้อ และรถลากพ่วง (กรณีน้ำหนักรวมไม่เกิน 47 ตัน)

ภูมิประเทศเป็น ที่ราบ ผิวทางลาดยาง และการจราจรปกติ

ราคาน้ำมันเชื้อเพลิงดีเซล ที่ อำเภอเมือง 21.00 - 21.99 บาท / ลิตร

ระยะ ขนส่ง กม.	ค่าบรรทุก บาท / ตัน	ค่าบรรทุก บาท / ลบ.ม.	ระยะ ขนส่ง กม.	ค่าบรรทุก บาท / ตัน	ค่าบรรทุก บาท / ลบ.ม.	ระยะ ขนส่ง กม.	ค่าบรรทุก บาท / ตัน	ค่าบรรทุก บาท / ลบ.ม.
1	4.27	5.98	41	54.90	76.86	81	107.87	151.02
2	5.42	7.59	42	56.23	78.72	82	109.18	152.85
3	6.58	9.21	43	57.54	80.56	83	110.52	154.72
4	7.73	10.82	44	58.87	82.42	84	111.83	156.56
5	8.88	12.44	45	60.20	84.28	85	113.17	158.44
6	10.04	14.05	46	61.53	86.14	86	114.48	160.28
7	11.19	15.67	47	62.85	87.99	87	115.80	162.12
8	12.35	17.28	48	64.16	89.83	88	117.12	163.96
9	13.50	18.90	49	65.49	91.69	89	118.44	165.81
10	14.65	20.51	50	66.82	93.54	90	119.80	167.71
11	15.81	22.13	51	68.14	95.40	91	121.12	169.57
12	16.96	23.75	52	69.46	97.25	92	122.41	171.37
13	18.12	25.36	53	70.78	99.10	93	123.74	173.23
14	19.27	26.98	54	72.11	100.95	94	125.07	175.10
15	20.48	28.67	55	73.44	102.81	95	126.40	176.97
16	21.80	30.52	56	74.75	104.66	96	127.74	178.84
17	23.13	32.38	57	76.08	106.51	97	129.04	180.65
18	24.45	34.23	58	77.40	108.36	98	130.38	182.53
19	25.78	36.09	59	78.73	110.22	99	131.68	184.35
20	27.10	37.94	60	80.06	112.09	100	133.03	186.24
21	28.42	39.79	61	81.38	113.93	101	134.33	188.06
22	29.75	41.64	62	82.70	115.78	102	135.68	189.96
23	31.07	43.50	63	84.03	117.64	103	136.99	191.79
24	32.39	45.35	64	85.36	119.50	104	138.30	193.62
25	33.72	47.21	65	86.67	121.33	105	139.66	195.52
26	35.04	49.06	66	88.00	123.20	106	140.97	197.36
27	36.36	50.91	67	89.32	125.05	107	142.29	199.20
28	37.69	52.77	68	90.64	126.90	108	143.60	201.04
29	39.01	54.62	69	91.96	128.75	109	144.92	202.89
30	40.34	56.47	70	93.29	130.61	110	146.24	204.74
31	41.66	58.33	71	94.62	132.47	111	147.56	206.59
32	42.98	60.18	72	95.95	134.33	112	148.88	208.44
33	44.31	62.03	73	97.26	136.17	113	150.21	210.29
34	45.63	63.88	74	98.60	138.04	114	151.54	212.15
35	46.95	65.74	75	99.92	139.89	115	152.87	214.01
36	48.28	67.59	76	101.24	141.73	116	154.20	215.88
37	49.60	69.44	77	102.56	143.58	117	155.53	217.74
38	50.93	71.30	78	103.88	145.44	118	156.87	219.61
39	52.26	73.16	79	105.21	147.30	119	158.20	221.49
40	53.58	75.01	80	106.54	149.16	120	159.48	223.27

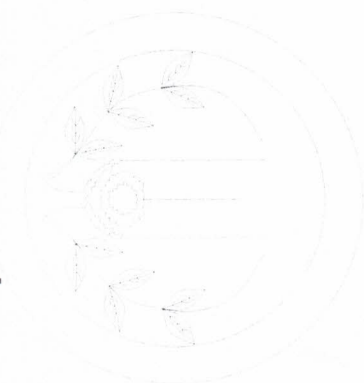

โครงการก่อสร้าง

ตามงบประมาณรายจ่าย ประจำปีงบประมาณ 2563

โครงการ ปรับปรุงถนนหินคลุกสายตะเคียนงาม-ในนลอยโกกรพละงาม ม.13

ปริมาณงาน

ช่วงที่ 1 เกรดปรับเกลี่ยพื้นที่ 5 ม.ยาว 650 ม.ลงหินคลุกปรับเกลี่ยพร้อมบดทับแน่นหนา
0.07 ม.จำนวน 227.5 ลบ.ม.

ช่วงที่ 2 เกรดปรับเกลี่ยพื้นที่ 4 ม.ยาว 650 ม.ลงหินคลุกปรับเกลี่ยพร้อมบดทับแน่นหนา
0.10 ม.จำนวน 260 ลบ.ม.ป้ายโครงการ 1 ป้าย

สถานที่ดำเนินการ บ้านตะเคียนงาม ม.13 ต.หัวช้าง อ.พระทองคำ จ.นครราชสีมา

โดย

องค์กรบริหารส่วนตำบลหัวช้าง

รายการประกอบแบบ

1. วิธีการดำเนินการ

- 1. ก่อนดำเนินการจัดส่งให้ผู้รับจ้างจะต้องทำการปรับปรุงสภาพพื้นดินและแนวรั้วที่ชุมชน หมู่ ๖ และวัดศุภโสมให้เหมาะสม ออกก่อนทำการจัดส่ง และทำการกรวดปรับเกลี่ยดินถมพื้นที่ดินหลุดลอยทาง (รายละเอียดระบุตามแบบข้างท้าย)
- 2. ทินตลук ทำการเปลี่ยนกองและตัดต้นไม้ด้วยเครื่องจักร รถบรรทุก-รถนำ
- 3. เพื่อให้เป็นไปตามหลักวิชาการหรือเพื่อแก้ไขข้อขัดแย้งในรูปแบบรายละเอียดประกอบแบบให้อยู่ในดุลยพินิจของช่างควบคุมงานและผู้จ้าง


2. การส่งมอบงาน

- 1. นำเอกสารการส่งมอบงานดังนี้
 - รูปถ่ายการก่อนการดำเนินการ ระหว่างดำเนินการ และดำเนินการแล้วเสร็จ
 - หนังสือส่งมอบงานของผู้รับจ้าง

โครงการก่อสร้าง	
ก่อสร้างถนนหินคลุก	
สถานที่ก่อสร้าง สายเคเคื่อนาม-โนนออกไกรภพพระงาม ม. 13 ต.ทัพวัง อ.พระทองคำ จ.บม.	
ออกแบบ/เขียนแบบ	
(นายไกลสุด จิมสันทิยะ) ผอ. กองช่าง	
ตรวจ	
(นางสาวยาใจ อรุณเจริญฉาย) รอง ปลัด อบต.	
เห็นชอบ	
(นายวรธรธัญญ์ นิตติศักดิ์) ปลัด อบต.	
อนุมัติ	
(นายสมเกียรติ กังสดรนนท์) นายก อบต.	
รายละเอียด	
รายการประกอบแบบ	
วันที่ 17/06/2563	SCALE ไม่แสดง
แบบเลขที่ /2563	แผ่นที่ 1/4

โครงการก่อสร้าง	
ก่อสร้างถนนหินคลุก	
สถานที่ก่อสร้าง	
สถานที่ตั้งโครงการ-บริเวณซอยกรกพระงาม ม. 13 ต.พิบูลย์ อ.พระทองคำ จ.นม.	
ออกแบบเขียนแบบ	
ตรวจ	 (นายกุลสุต อิ่มสันเพียร) ผอ. กองช่าง
เตรียมขอ	 (นางสาววายุ อรุณเจริญฉาย) รอง ปลัด อบต.
อนุมัติ	 (นายวรวิธธนภูมิ นิตติกิต์) ปลัด อบต.
รายละเอียด	 (นายสมเกียรติ กังศรานนท์) นายก อบต.
แนบผังแสดงจุดก่อสร้าง	
วันที่ 17/06/2563	SCALE ไม่แสดง
แบบเลขที่ /2563	แผนที่ 2/4

โครงการก่อสร้าง	
ปรับปรุงถนนหินคลุก	
สถานที่ก่อสร้าง สายเคเคียวม-ในซอยโคกพระงาม ม. 13 ต. ห้วย อ. พระทองคำ จ. มม.	
ออกแบบ/เขียนแบบ	
(นายไกลสุด อิมสันธิยะ) ผอ. กองช่าง	
ตรวจ	
(นางสาวรายใจ อรุณเจริญฉาย) รองปลัด อบต.	
เห็นชอบ	
(นายวรธฤณภูมิ นิตติศักดิ์) ปลัด อบต.	
อนุมัติ	
(นายสมเกียรติ กังศรีพันธ์) นายก อบต.	
รายละเอียด	
รูปตัดแสดงโครงสร้างถนน	
วันที่ 17/06/2563	SCALE ไม่แสดง
แบบเลขที่ /2563	แผ่นที่ 3/4

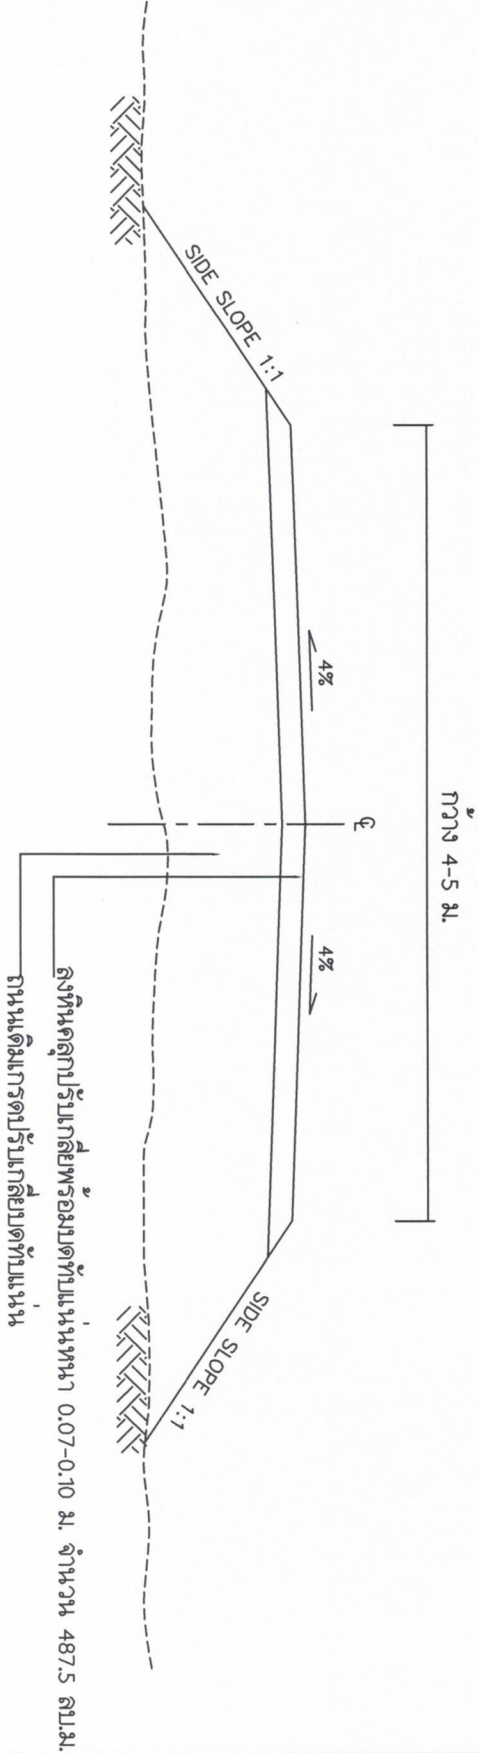

รูปตัดตามขวางงานลงหินคลุก

2.40

โครงการก่อสร้างของกรมการบริหารส่วนตำบลโพธิ์โพธิ์

ชื่อโครงการ :

ปีงบประมาณ :

งบประมาณ :

รับเงินอุดหนุนจาก

ผู้รับเงิน :


ผู้ควบคุมงาน :

คณะกรรมการตรวจสอบงาน

1.


2.

3.

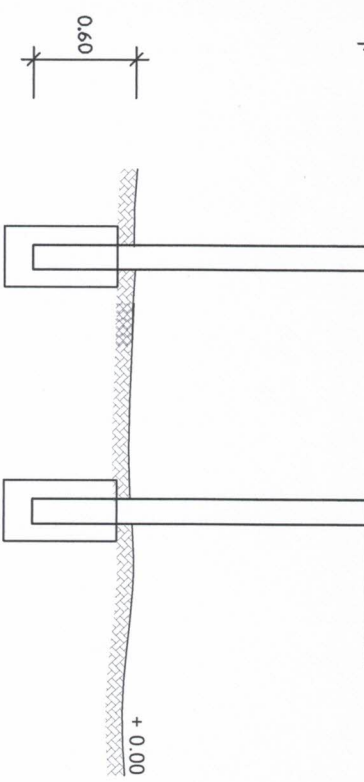

รูปด้านหน้า
NOT TO SCALE

2.40

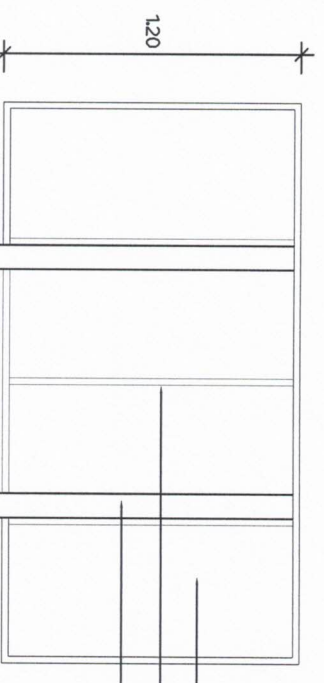

รูปด้านหลัง
NOT TO SCALE

- รายการประกอบแบบ
1. ทาสีกันสนิม 2 ครั้ง และทาสีน้ำมันสีเขียวทับ 2 ครั้ง
 2. ขนาดตัวอักษรต้องขนาบที่เหมาะสมกับข้อความและขนาดของป้าย ใช้สีน้ำมันสีขาว
 3. ทำการติดตั้งป้ายในบริเวณพื้นที่โครงการ ติดตั้งในจุดที่ปลอดภัยไม่บดบังทัศนียภาพในการมองเห็นของผู้สัญจรเส้นทาง
 4. เพื่อกันการกัดกร่อนเสาทุกต้น ตามแบบ

โครงการก่อสร้าง	
ก่อสร้างถนนหินคลุก	
สถานที่ก่อสร้าง	
รายละเอียดแบบ-แบบก่อสร้าง	
ม. 13 ค. 13 ก. 13 อ. 13	
ออกแบบ/เขียนแบบ	
(นาย อดิศักดิ์ อธิสุข)	
ผอ. กองช่าง	
ตรวจ	
(นางสาว อดิศักดิ์ อธิสุข)	
รอง ปลัด อบต.	
เห็นชอบ	
(นาย อดิศักดิ์ อธิสุข)	
ปลัด อบต.	
อนุมัติ	
(นาย อดิศักดิ์ อธิสุข)	
นายก อบต.	
รายละเอียด	
ป้ายโครงการ	
วันที่	SCALE
06/06/2562	ไม่แสดง
แบบเลขที่	แผ่นที่
/2562	3/4