















ตารางแสดงวงเงินงบประมาณที่ได้รับการจัดสรรและราคากลางในงานจ้างก่อสร้าง

๑. ชื่อโครงการก่อสร้างถนนคอนกรีตแยกเข้าบ้านห้วยหึ่งเกลือ ม.๑๐ ตำบลทัพรั้ง
อำเภอพระทองคำ จังหวัดนครราชสีมา
๒. หน่วยงานเจ้าของโครงการ กองช่าง องค์การบริหารส่วนตำบลทัพรั้ง
๓. วงเงิน งบประมาณที่ได้รับการจัดสรร ๓๕๕,๕๐๐ บาท (สามแสนห้าหมื่นห้าพันห้าร้อยบาทถ้วน)
๔. ลักษณะงานโดยสังเขป ปริมาณงาน ก่อสร้างถนน ค.ส.ล. ผิวจราจร กว้าง ๔.๐๐ ม. ยาวรวม ๑๕๕ ม.
หนา ๐.๑๕ ม. ลงลูกรังไหลทางกว้างตามสภาพรวม ๑๓.๙๕ ลบ.ม และป้ายโครงการ ๑ ป้าย
(รายละเอียดตามแบบแปลนขององค์การบริหารส่วนตำบลทัพรั้งกำหนด)
๕. ราคากลางคำนวณ ณ วันที่ ๒๑ กรกฎาคม ๒๕๖๔ เป็นเงิน ๓๕๕,๕๐๐ บาท
๖. บัญชีประมาณราคากลาง
 - ๖.๑. สรุปประมาณราคาก่อสร้าง (ปร.๕)
 - ๖.๒. รายการประมาณการค่าก่อสร้าง (ปร.๔)
 - ๖.๓. ราคาวัสดุก่อสร้าง เดือน มิถุนายน ๒๕๖๔
๗. รายชื่อคณะกรรมการกำหนดราคากลาง

๗.๑. นายไกลสุด นิมนต์เหี้ยะ	ตำแหน่ง ผู้อำนวยการกองช่าง	ประธานกรรมการ
.....	ทราบ	
๗.๒. นางสาวสุนิสา กฤษณสุวรรณ	ตำแหน่ง นักวิชาการจัดเก็บรายได้	กรรมการ
.....	ทราบ	
๗.๓. นางสาวศรินทร์ภัทร นอสน์เหี้ยะ	ตำแหน่ง เจ้าพนักงานธุรการ	กรรมการและเลขานุการ
.....	ทราบ	

รายการประมาณราคาก่อสร้าง

ปร.5

ส่วนราชการ องค์การบริหารส่วนตำบลทัพรั้ง

โครงการก่อสร้างถนนหรือคอนกรีตแยกเข้าบ้านห้วยหูกเกลือ ม.10 ต่อจากของเดิม

ปริมาณงาน ก่อสร้างถนน ค.ส.ล. ผิวจราจร กว้าง 4.00 ม. ยาวรวม 155 ม. หน้า 0.15 ม.

ลงลูกรังไหล่ทางกว้างตามสภาพรวม 13.95 ลบ.ม และป้ายโครงการ 1 ป้าย

สถานที่ก่อสร้าง หมู่ที่ 10 บ้านห้วยหูกเกลือ ต.ทัพรั้ง อ.พระทองคำ จ.นครราชสีมา

เจ้าของงาน องค์การบริหารส่วนตำบลทัพรั้ง ออกแบบและรายการ แบบเลขที่ /2564

ประมาณการเมื่อ วันที่....21 กรกฎาคม พ.ศ. 2564 ราคาน้ำมันดีเซล ลิตรละ 29.72

ลำดับที่	รายการ	รวมค่างานต้นทุน (บาท)	Factor F	รวมค่าก่อสร้าง(บาท)	หมายเหตุ
1	ประเภทงานทาง	261,612.22	1.3607	355,975.75	Factor F - ดอกเบี้ยเงินกู้ 5% - ภาษี 7% - ล่วงหน้าจ่าย 0% - ประกันผลงาน 0%
รวมราคาก่อสร้างเป็นเงิน				355,975.75	บาท
สรุป คิดเป็นเงินงบประมาณ				355,500.00	บาท
(ตัวอักษร)		(สามแสนห้าหมื่นห้าพันห้าร้อยบาทถ้วน)			

(ลงชื่อ).....ผู้ประมาณการ

(นายไกลสุด ฉิมสันเทียะ)

ผอ.กองช่าง

คณะกรรมการกำหนดราคากลางได้ตรวจสอบแล้ว

เห็นชอบให้ประมาณราคานี้เป็นราคากลาง

(ลงชื่อ).....ตรวจ

(นางสาวยาใจ อรุณเจริญฉาย)

รองปลัดองค์การบริหารส่วนตำบลทัพรั้ง

(ลงชื่อ)

(นายไกลสุด ฉิมสันเทียะ)

ประธานกรรมการ

(ลงชื่อ)

(นางสาวสุนิสา กฤษณสุวรรณ)

กรรมการ

(ลงชื่อ).....เห็นชอบ

(นางสาวยาใจ อรุณเจริญฉาย)

ปลัดองค์การบริหารส่วนตำบลทัพรั้ง

(ลงชื่อ)

(นางสาวศรินทร์ภัทร ขอสันเทียะ)

กรรมการ

รักษาราชการแทนปลัดองค์การบริหารส่วนตำบลทัพรั้ง

(ลงชื่อ).....อนุมัติ

(นายสมเกียรติ กังสราพันธ์)

นายกองค์การบริหารส่วนตำบลทัพรั้ง

โครงการก่อสร้างถนนหรือคอนกรีตแยกเข้าบ้านห้วยหึ่งเกลือ ม.10 ต่อจากของเดิม

ปร.4

สถานที่ก่อสร้าง หมู่ที่ 10 บ้านห้วยหึ่งเกลือ ต.ทัพวัง อ.พระทองคำ จ.นครราชสีมา

ประมาณการเมื่อวันที่ 21 กรกฎาคม พ.ศ. 2564

กว้าง(ม.) 4

ยาว(ม.) 155

หนา (ม.) 0.15

ประมาณโดย นายไกลสุต ฉิมสันเทียะ ตำแหน่ง ผู้อำนวยการกองช่าง อบต. ทัพวัง

ลำดับ ที่	รายการ	จำนวน	หน่วย	ค่าวัสดุของ		ค่าแรงงาน		ค่าวัสดุ และแรงงาน	หมายเหตุ
				ราคา/หน่วย	จำนวน (บาท)	ราคา/หน่วย	จำนวน (บาท)		
1	งานเกรดบดอัดพื้นทางเดิม	620.00	ตร.ม.			10.84	6,720.80	6,720.80	ลูกรื้อ 10 ซม.
2	งานลงหินคลุกเชื่อมทางบดทับแน่น	-	ลบ.ม.	-	-		-	-	
3	งานดินตัด ก. ม. ย. ม.หนาม.	-	ลบ.ม.			283.00	-	-	
4	คอนกรีต strength 240	93.00	ลบ.ม.	1,749.49	162,702.57	306.00	28,458.00	191,160.57	ราคาพาณิชย์ จว.
5	ทรายหยาบรองพื้นทาง	31.00	ลบ.ม.	435.00	13,485.00	99.00	3,069.00	16,554.00	
6	ตะแกรงเหล็กสำเร็จรูป	620.00	ตร.ม.	40.48	25,097.60	5.00	3,100.00	28,197.60	ราคา กทม.
	Ø4 มม.# @ 0.10 x 0.30 เมตร								
7	เหล็กเส้นกลม SR 24 dia 15 มม.	0.0860	ตัน	27,121.00	2,332.24	3,300.00	283.78	2,616.02	ราคาพาณิชย์ จว.
	เหล็กเส้นกลม SR 24 dia 19 มม.	0.0138	ตัน	26,744.25	369.10	2,900.00	40.02	409.13	
8	ค่าแบบข้างคติดตามยาว 2 ข้าง	155.00	เมตร	-	-	20.60	3,193.00	3,193.00	ค่าแรง/ตร.ม.
9	ค่าหยอดยางรอยต่อคอนกรีต	62.00	เมตร			14.32	887.84	887.84	
10	งานบ่มคอนกรีต	620.00	ตร.ม.	-	-	9.14	5,666.80	5,666.80	
11	ลวดผูกเหล็ก	2.58	กก.	84.12	217.01	-	-	217.01	"
12	ยางแอสฟัลท์ชนิด CMS - 2h	4.03	ลิตร	27.30	110.02	-	-	110.02	ราคา กทม.
13	แผ่นพลาสติก	7.44	ตร.ม.	12.02	89.43	-	-	89.43	ราคา กทม.
14	ไหล่ทางลูกรัง	13.95	ลบ.ม.	200.00	2,790.00	-	-	2,790.00	
15	ป้ายโครงการ	1.00	ป้าย	2,500.00	2,500.00	500.00	500.00	3,000.00	
(1) รวมราคาค่าต้นทุน					207,192.98		51,419.24	261,612.22	

(ลงชื่อ).....ผู้ประมาณการ

(นายไกลสุต ฉิมสันเทียะ)

ผู้อำนวยการกองช่าง อบต.ทัพวัง

ตาราง Factor F งานก่อสร้างทาง

เงินล่วงหน้าจ่าย

0 %

ดอกเบี้ยเงินกู้

5 % ต่อปี

เงินประกันผลงานหัก

0 %

ค่าภาษีมูลค่าเพิ่ม (VAT)


7 %



ค่าจ้าง (ทุน) ล้านบาท	ค่าใช้จ่ายในการดำเนินงานก่อสร้าง (%)				รวมในรูป Factor	ภาษีมูลค่าเพิ่ม (VAT)	Factor F	Factor F ผนวก 1	Factor F ผนวก 2
	ค่า อำนวยการ	ค่า ดอกเบี้ย	ค่า กำไร	รวม ค่าใช้จ่าย					
< 5	20.8340	0.8333	5.5000	27.1673	1.2717	1.0700	<u>1.3607</u>	1.3795	1.3984
10	16.0809	0.8333	5.5000	22.4142	1.2241	1.0700	1.3098	1.3292	1.3486
20	10.6385	0.8333	5.5000	16.9718	1.1697	1.0700	1.2516	1.2689	1.2863
30	7.5561	0.8333	5.5000	13.8894	1.1389	1.0700	1.2186	1.2342	1.2497
40	7.4312	0.8333	5.0000	13.2645	1.1326	1.0700	1.2119	1.2289	1.2460
50	6.9413	0.8333	5.0000	12.7746	1.1277	1.0700	1.2066	1.2238	1.2409
60	6.3773	0.8333	5.0000	12.2106	1.1221	1.0700	1.2006	1.2177	1.2348
70	6.3436	0.8333	4.5000	11.6769	1.1168	1.0700	1.1950	1.2125	1.2300
80	6.0234	0.8333	4.5000	11.3567	1.1136	1.0700	1.1916	1.2091	1.2267
90	5.4724	0.8333	4.5000	10.8057	1.1081	1.0700	1.1857	1.2026	1.2196
100	5.1694	0.8333	4.5000	10.5027	1.1050	1.0700	1.1824	1.1990	1.2156
110	4.7483	0.8333	4.0000	9.5816	1.0958	1.0700	1.1725	1.1887	1.2048
120	4.6292	0.8333	4.0000	9.4625	1.0946	1.0700	1.1712	1.1876	1.2039
130	4.4430	0.8333	4.0000	9.2763	1.0928	1.0700	1.1693	1.1854	1.2015
140	4.3286	0.8333	4.0000	9.1619	1.0916	1.0700	1.1680	1.1843	1.2005
150	4.1868	0.8333	4.0000	9.0201	1.0902	1.0700	1.1665	1.1826	1.1987
160	4.0855	0.8333	4.0000	8.9188	1.0892	1.0700	1.1654	1.1817	1.1979
170	4.0052	0.8333	4.0000	8.8385	1.0884	1.0700	1.1646	1.1807	1.1968
180	3.9482	0.8333	4.0000	8.7815	1.0878	1.0700	1.1639	1.1800	1.1960
190	4.1809	0.8333	3.5000	8.5142	1.0851	1.0700	1.1611	1.1780	1.1949
200	4.1572	0.8333	3.5000	8.4905	1.0849	1.0700	1.1608	1.1777	1.1946
210	4.0541	0.8333	3.5000	8.3874	1.0839	1.0700	1.1598	1.1767	1.1937
220	4.0279	0.8333	3.5000	8.3612	1.0836	1.0700	1.1595	1.1764	1.1933
230	3.9408	0.8333	3.5000	8.2741	1.0827	1.0700	1.1585	1.1753	1.1921
240	3.8617	0.8333	3.5000	8.1950	1.0820	1.0700	1.1577	1.1744	1.1911
250	3.7523	0.8333	3.5000	8.0856	1.0809	1.0700	1.1566	1.1731	1.1896
260	3.6513	0.8333	3.5000	7.9846	1.0798	1.0700	1.1554	1.1717	1.1881
270	3.5578	0.8333	3.5000	7.8911	1.0789	1.0700	1.1544	1.1706	1.1868
280	3.4710	0.8333	3.5000	7.8043	1.0780	1.0700	1.1535	1.1695	1.1856
290	3.3902	0.8333	3.5000	7.7235	1.0772	1.0700	1.1526	1.1685	1.1845
300	3.3147	0.8333	3.5000	7.6480	1.0765	1.0700	1.1519	1.1677	1.1835
350	3.2737	0.8333	3.5000	7.6070	1.0761	1.0700	1.1514	1.1672	1.1829
400	3.1486	0.8333	3.5000	7.4819	1.0748	1.0700	1.1500	1.1660	1.1819
450	3.1268	0.8333	3.5000	7.4601	1.0746	1.0700	1.1498	1.1657	1.1816
500	3.0168	0.8333	3.5000	7.3501	1.0735	1.0700	1.1486	1.1645	1.1804
700	2.7735	0.8333	3.5000	7.1068	1.0711	1.0700	1.1461	1.1615	1.1770
> 700	2.7735	0.8333	3.5000	7.1068	1.0711	1.0700	1.1461	1.1615	1.1770

หมายเหตุ

1. กรณีค่าจ้างอยู่ระหว่างช่วงของค่าจ้างต้นทุนที่กำหนด ให้เทียบอัตราส่วนเพื่อหาค่า Factor F
2. ถ้าเป็นงานเงินกู้หรือจากแหล่งอื่นซึ่งไม่ต้องชำระภาษีมูลค่าเพิ่ม ให้ใช้ Factor F ในช่อง "รวมในรูป Factor"

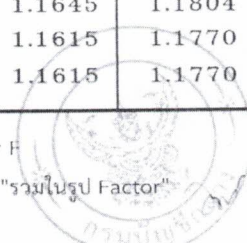

ตารางค่าดำเนินการและค่าเสื่อมราคา

ราคาน้ำมันเชื้อเพลิงโซล่า ที่ อำเภอเมือง 29.00 - 29.99 บาท / ลิตร

(ราคาเครื่องจักร 2558)

ลำดับ	ลักษณะงาน	หน่วย	ค่าดำเนินการ บาท/หน่วย	ค่าเสื่อมราคา (บาท)		รวมค่างาน (บาท)	
				ปกติ	ฝนชุก	ปกติ	ฝนชุก
1	งานถางป่าชุดต่อ						
	ขนาดเบา	ตร.ม.	1.50	0.22	0.28	1.72	1.78
	ขนาดกลาง	ตร.ม.	3.08	0.55	0.69	3.63	3.77
	ขนาดหนัก	ตร.ม.	4.68	0.78	0.98	5.46	5.66
2	งานดินคันทาง						
	ขุด - ขน	ลบ.ม. หลวม	18.04	3.51	4.39	21.55	22.43
	บดทับ	ลบ.ม. แน่น	34.69	10.80	13.50	45.49	48.19
3	งานตัด - ขึ้นรูปคันทาง						
	ดิน - ขุดตัด	ลบ.ม. ปกติ	18.22	3.06	3.83	21.28	22.05
	- ตัก	ลบ.ม. หลวม	6.50	1.70	2.13	8.20	8.63
	หินผุ - ขุดตัด	ลบ.ม. ปกติ	28.95	3.34	4.18	32.29	33.13
	- ตันและตัก	ลบ.ม. หลวม	34.73	5.18	6.48	39.91	41.21
	หินแข็ง - เจาะระเบิด	ลบ.ม. ปกติ	62.47	4.66	5.83	67.13	68.30
	- ตันและตัก	ลบ.ม. หลวม	56.74	19.00	23.75	75.74	80.49
4	งานวัสดุคัดเลือก ลูกเรียงรองพื้นทาง						
	ขุด - ขน	ลบ.ม. หลวม	25.25	6.52	8.15	31.77	33.40
	ผสม (ผสมกับวัสดุอื่นๆ)	ลบ.ม. แน่น	8.21	1.46	1.83	9.67	10.04
	บดทับ	ลบ.ม. แน่น	41.62	12.96	16.20	54.58	57.82
5	งานไหล่ทางลูกเรียง ผสม - บดทับ						
	ผสม (ผสมกับวัสดุอื่นๆ)	ลบ.ม. แน่น	15.46	2.75	3.44	18.21	18.90
	บดทับ	ลบ.ม. แน่น	49.61	20.90	26.13	70.51	75.74
6	งานพื้นทาง (หินคลุก)						
	ผสม (Blend)	ลบ.ม. แน่น	20.37	4.20	5.25	24.57	25.62
	บดทับ	ลบ.ม. แน่น	60.84	25.71	32.14	86.55	92.98
7	งานตัดแต่งชั้นบันได	ลบ.ม. แน่น	6.35	1.66	2.08	8.01	8.43
8	งานขุดรื้อคันทางเดิมแล้วบดทับ						
	<u>ลูกรัง 10 ซม.</u>	ตร.ม.	8.73	2.11	2.64	<u>10.84</u>	11.37
	หินคลุก 10 ซม.	ตร.ม.	10.65	3.38	4.23	14.03	14.88
	ผิว AC 5 ซม.	ตร.ม.	9.51	1.75	2.19	11.26	11.70
9	งานลาดยางไทม์โค้ด	ตร.ม.	6.53	0.62	0.78	7.15	7.31
10	งานลาดยางแทคโค้ด	ตร.ม.	6.05	0.88	1.10	6.93	7.15
11	งานผิวทางแบบบาง						
	ชั้นเดียว (1/2 ")	ตร.ม.	14.16	2.21	2.76	16.37	16.92
	ชั้นเดียว (3/4 ")	ตร.ม.	19.57	3.05	3.81	22.62	23.38
	สองชั้น (3/4 " + 3/8 ")	ตร.ม.	29.09	4.54	5.68	33.63	34.77
	สองชั้น (1 " + 1/2 ")	ตร.ม.	42.61	6.64	8.30	49.25	50.91
12	งานเคลือบหิน ขจัดฝุ่น (Pre - Coat)						
	ชั้นเดียว (1/2 ")	ลบ.ม. หลวม	1.79	0.49	0.61	2.28	2.40
	ชั้นเดียว (3/4 ")	ลบ.ม. หลวม	2.47	0.68	0.85	3.15	3.32
	สองชั้น (3/4 " + 3/8 ")	ลบ.ม. หลวม	3.68	1.00	1.25	4.68	4.93
	สองชั้น (1 " + 1/2 ")	ลบ.ม. หลวม	5.39	1.47	1.84	6.86	7.23

ตารางค่าดำเนินการและค่าเสื่อมราคา

ราคาน้ำมันเชื้อเพลิงโซล่า ที่ อำเภอเมือง 29.00 - 29.99 บาท / ลิตร

(ราคาเครื่องจักร 2558)

ลำดับ	ลักษณะงาน	หน่วย	ค่าดำเนินการ บาท/หน่วย	ค่าเสื่อมราคา (บาท)		รวมค่างาน (บาท)	
				ปกติ	ฝนชุก	ปกติ	ฝนชุก
13	งานผิวทางแอสฟัลต์ติกคอนกรีต						
	ค่าผสมวัสดุแอสฟัลต์ติกคอนกรีต	ตัน	355.66	16.77	20.96	372.43	376.62
	ค่าขนส่งอุปกรณ์ 80 ตัน ระยะขนส่ง 100-300 กม.						
	ค่าติดตั้งเครื่องผสม	ครั้ง	250,000				
	งานปูลาดและบดทับ ผิว AC หนา 5 ซม.						
	บนผิวโพรมิไซด์	ตร.ม.	12.03	2.82	3.53	14.85	15.56
	บนผิวแทคโคไซด์	ตร.ม.	9.35	2.28	2.85	11.63	12.20
14	งานผิวทางคอนกรีต						
	ค่าติดตั้งเครื่องผสม	ครั้ง	150,000				
	ค่าผสมคอนกรีต	ลบ.ม.	156.71	35.15	43.94	191.86	200.65
	ค่าขนส่งคอนกรีต	ลบ.ม./กม.	12.61	1.74	2.18	14.35	14.79
	ค่าแบบข้างติดตามยาว 2 ข้าง	เมตร	15.26	5.34	6.68	20.60	21.94
	ค่าปูผิวคอนกรีต	ตร.ม.	10.15	1.92	2.40	12.07	12.55
	ค่าตัดรอยต่อคอนกรีต และหยอดยาง	เมตร	20.61	2.53	3.16	23.14	23.77
	ค่าหยอดยางรอยต่อคอนกรีต	เมตร	11.93	2.39	2.99	14.32	14.92
	ค่าบ่มผิวทางคอนกรีต	ตร.ม.	8.08	1.06	1.33	9.14	9.41
15	งาน Stabilized Layer						
	ค่าผสมวัสดุ ลูกกรัง	ลบ.ม. แนน	32.32	11.03	13.79	43.35	46.11
	ค่าบ่มวัสดุ ลูกกรัง	ลบ.ม. แนน	40.40	5.29	6.61	45.69	47.01
	ค่าผสมวัสดุ หินคลุก	ลบ.ม. แนน	35.56	11.03	13.79	46.59	49.35
	ค่าบ่มวัสดุ หินคลุก	ลบ.ม. แนน	40.40	5.29	6.61	45.69	47.01
16	งาน Pavement In Place Recycling						
	ขุดลึกเฉลี่ย 15 ซม.	ตร.ม.	22.75	5.92	7.40	28.67	30.15
	ขุดลึกเฉลี่ย 20 ซม.	ตร.ม.	28.43	7.39	9.24	35.82	37.67
	ขุดลึกเฉลี่ย 25 ซม.	ตร.ม.	37.91	9.86	12.33	47.77	50.24
	ขุดลึกเฉลี่ย 30 ซม.	ตร.ม.	45.49	11.83	14.79	57.32	60.28
17	งาน Slurry Seal	ตร.ม.	10.10	2.07	2.59	12.17	12.69
18	งาน Fog Spray	ตร.ม.	2.31	0.39	0.49	2.70	2.80
19	งาน Hot Mixed Recycling (บดทับ)						
	ขุดลึก 3 ซม.	ตร.ม.	44.07	5.86	7.33	49.93	51.40
	ขุดลึก 4 ซม.	ตร.ม.	60.18	7.39	9.24	67.57	69.42
	ขุดลึก 5 ซม.	ตร.ม.	72.89	8.11	10.14	81.00	83.03
	ขุดลึก 6 ซม.	ตร.ม.	88.36	9.00	11.25	97.36	99.61
20	งาน Milling						
	ขุดลึก 5 ซม.	ตร.ม.	10.45	1.97	2.46	12.42	12.91
	ขุดลึก 10 ซม.	ตร.ม.	12.19	2.30	2.88	14.49	15.07

ราคาขายปลีกภูมิภาค

ค้นหาราคาน้ำมัน

กระบี่ Q ค้นหา

ราคาขายปลีกภูมิภาค 21 ก.ค. 2564

(หน่วยแสดงเป็น บาท/ลิตร ยกเว้น NGV เป็น บาท/กก.)

อำเภอ	Diesel	Diesel B7	ดีเซล Diesel	Diesel B20	เบนซิน	Gasohol 95	Gasohol 91	E20	E85	NGV
เมืองกระบี่	34.49	29.72	26.72	26.47	37.59	30.18	29.91	28.67	23.37	14.31
เขาพนม	34.52	29.75	26.75	26.50	37.62	30.21	29.94	28.70	23.40	14.31
เกาะลันตา	34.88	30.11	27.11	26.86	37.98	30.57	30.30	29.06	23.76	14.31
คลองท่อม	34.51	29.74	26.74	26.49	37.61	30.20	29.93	28.69	23.39	14.31
อ่าวลึก	34.47	29.70	26.70	26.45	37.57	30.16	29.89	28.65	23.35	14.31
ปลายพระยา	34.44	29.67	26.67	26.42	37.54	30.13	29.86	28.62	23.32	14.31
ลำทับ	34.52	29.75	26.75	26.50	37.62	30.21	29.94	28.70	23.40	14.31
เหนือคลอง	34.51	29.74	26.74	26.49	37.61	30.20	29.93	28.69	23.39	14.31

* ราคานี้ไม่รวมภาษีบำรุงท้องที่ (ถ้ามี)

บัญชีค่าแรงงาน/ดำเนินการสำหรับถอดแบบคำนวณราคากลางงานก่อสร้าง

ลำดับที่	รายการ	หน่วย	ค่าแรง/หน่วย (บาท)	หมายเหตุ
1.3.2	ดินลูกรัง	ลบ.ม.	148	ปริมาณน้อยกว่า 25 ลบ.ม. หรือขุดลึกเกิน 1.50 ม.
		ลบ.ม.	194	ปริมาณเกิน 100 ลบ.ม. หรือขุดลึกไม่เกิน 1.00 ม.
		ลบ.ม.	239	ปริมาณตั้งแต่ 25 - 100 ลบ.ม. หรือขุดลึก 1.00-1.50 ม.
		ลบ.ม.	283	ปริมาณน้อยกว่า 25 ลบ.ม. หรือขุดลึกเกิน 1.50 ม.
1.4	งานดินถมหรือทรายเพื่อปรับระดับ	ลบ.ม.	99	ขนจากกองใกล้อาคาร และปรับระดับ
1.5	งานวัสดุรองกันหลุม	ลบ.ม.	104	ใส่อิฐหักรองกันหลุม
		ลบ.ม.	91	ใส่ทรายรองกันหลุม
1.6	งานผสมและเทคอนกรีต(กรณีผสมเอง)			
1.6.1	คอนกรีตหยาบ	ลบ.ม.	398	รองกันหลุม
1.6.2	คอนกรีตโครงสร้าง	ลบ.ม.	436	ทางเท้า ทางระบายน้ำบ่อพัก ถนนภายในบริเวณ
		ลบ.ม.	498	โครงสร้างและส่วนประกอบอาคารชั้นเดียว
		ลบ.ม.	542	โครงสร้างและส่วนประกอบอาคารหลายชั้น
1.7	เทคอนกรีตผสมเสร็จ	ลบ.ม.	306	ทางเท้า ทางระบายน้ำบ่อพัก ถนนภายในบริเวณ
		ลบ.ม.	391	โครงสร้างและส่วนประกอบอาคารชั้นเดียว
		ลบ.ม.	485	โครงสร้างและส่วนประกอบอาคารหลายชั้น
1.8	ประกอบและติดตั้งแบบหล่อคอนกรีต			
1.8.1	แบบหล่อทั่วไป	ตร.ม.	115	จำนวนตั้งแต่ 5,000 ตร.ม. ขึ้นไป
1.8.2	แบบหล่อเปลือยผิว	ตร.ม.	133	จำนวนน้อยกว่า 5,000 ตร.ม.
		ตร.ม.	154	ชนิดผิวเรียบ
		ตร.ม.	193	ชนิดผิวมีบัวลาดสาย
1.8.3	แบบหล่อที่ตั้งสูงเกินปกติ	ตร.ม.	154	ท้องคานหรือท้องพื้นสูง 5.00 - 7.00 ม.
		ตร.ม.	180	ท้องคานหรือท้องพื้นสูงเกิน 7.00 ม.
1.9	ติดตั้งแผ่นพื้นสำเร็จรูป			
1.9.1	ชนิดท้องเรียบตัน/แบบกลวง หน้า 5 - 8 ซม.	ตร.ม.	25	รวมงานอุดรอยต่อ แต่ไม่รวมเครื่องจักรในการยกติดตั้งในที่สูง
1.9.2	คอนกรีตอัดแรงแบบกลวง หน้า 0.10 - 0.13 ม.	ตร.ม.	35	รวมงานอุดรอยต่อ แต่ไม่รวมเครื่องจักรในการยกติดตั้งในที่สูง
1.9.3	คอนกรีตอัดแรงแบบกลวง หน้า 0.15 - 0.18 ม.	ตร.ม.	50	รวมงานอุดรอยต่อ แต่ไม่รวมเครื่องจักรในการยกติดตั้งในที่สูง
1.9.4	คอนกรีตอัดแรงแบบกลวง หน้า 0.20 - 0.23 ม.	ตร.ม.	60	รวมงานอุดรอยต่อ แต่ไม่รวมเครื่องจักรในการยกติดตั้งในที่สูง

บัญชีค่าแรงงาน/ดำเนินการสำหรับถอดแบบคำนวณราคากลางงานก่อสร้าง

ลำดับที่	รายการ	หน่วย	ค่าแรง/หน่วย (บาท)	หมายเหตุ
1.9.5	คอนกรีตอัดแรงแบบกลวง หน้า 0.25 - 0.30 ม.	ตร.ม.	70	รวมงานอุดรอยต่อ แต่ไม่รวมเครื่องจักรในการยกติดตั้งในที่สูง
1.10	ตัด, ตัด และผูก เหล็กเส้นเสริมคอนกรีต			
1.10.1	ผิวเรียบ	ตัน	4,100	เส้นผ่าศูนย์กลาง น้อยกว่า 10 มม.
1.10.2	ผิวเรียบ/ผิวขรุขระ	ตัน	3,300	เส้นผ่าศูนย์กลาง ตั้งแต่ 10 มม. ถึง 16 มม.
1.10.3	ผิวเรียบ/ผิวขรุขระ	ตัน	2,900	เส้นผ่าศูนย์กลางตั้งแต่ 19 มม. ขึ้นไป
1.10.4	วางตะแกรงเหล็กสำเร็จรูป (Wire mesh)	ตร.ม.	5	
1.11	ประกอบเหล็กรูปพรรณ			
1.11.1	โครงหลังคาทั่วไป (ทรงจั่ว ทรงเพิง ทรงปั้นหยา ฯลฯ)	กก.	10	รวมลวดเชื่อม
1.11.2	โครงหลังคาทั่วไป (โครง TRUSS)	กก.	12	รวมลวดเชื่อม
1.11.3	โครงสร้างอาคาร(เหล็กหนา เช่น คาน เสา ฯลฯ)	กก.	12	รวมลวดเชื่อม ชนิด E60 (เชื่อมเหล็กทั่วไป)
		กก.	14	รวมลวดเชื่อม ชนิด E70 (ตัดประกอบ/เชื่อม)
		กก.	16	รวมลวดเชื่อม ชนิด E80 (ตัดประกอบ/เชื่อม)
	ค่าแรงช่างต้นไม่รวมค่างาน ตัดโค้ง พับ หรือ ม้วน เหล็กรูปพรรณ			
1.12	ทำโครงหลังคาไม้			ติดตั้งเส ่ จันทัน แป หรือระแนงไม้ทุกระยะ(ถ้ามี)
1.12.1	ทรงจั่วและทรงเพิงแหงน	ตร.ม.	102	ระยะจันทัน หรือแปตั้งแต่ 75 ซม. ขึ้นไป
		ตร.ม.	140	ระยะจันทัน หรือแปน้อยกว่า 75 ซม.
1.12.2	ทรงปั้นหยา	ตร.ม.	140	ระยะจันทัน หรือแปตั้งแต่ 75 ซม. ขึ้นไป
		ตร.ม.	183	ระยะจันทัน หรือแปน้อยกว่า 75 ซม.
1.12.3	ทรงไทย	ตร.ม.	198	ระยะจันทัน หรือแปตั้งแต่ 75 ซม. ขึ้นไป
		ตร.ม.	304	ระยะจันทัน หรือแปน้อยกว่า 75 ซม.

ราคาสินค้าเฉลี่ยรายสัปดาห์ (ราคาเงินสด ไม่รวมภาษีมูลค่าเพิ่ม ไม่รวมค่าขนส่ง) ของจังหวัด นครราชสีมา เดือนมิถุนายน ปี 2564

หน้า 1 จากทั้งหมด 1 หน้า
หน้า | 1 |

ราคา : บาท

ลำดับ..	รายการ	หน่วย	มิถุนายน
1	คอนกรีตผสมเสร็จรูปลูกบาศก์ 180 กก./ตร.ซม. และ รูปทรงกระบอก 140 กก./ตร.ซม. ตรารี่แพค	ลบ.ม.	2,580.00
2	คอนกรีตผสมเสร็จรูปลูกบาศก์ 210 กก./ตร.ซม. และ รูปทรงกระบอก 180 กก./ตร.ซม. ตรารี่แพค	ลบ.ม.	2,620.00
3	คอนกรีตผสมเสร็จรูปลูกบาศก์ 240 กก./ตร.ซม. และ รูปทรงกระบอก 210 กก./ตร.ซม. ตรารี่แพค	ลบ.ม.	2,660.00
4	คอนกรีตผสมเสร็จรูปลูกบาศก์ 280 กก./ตร.ซม. และ รูปทรงกระบอก 240 กก./ตร.ซม. ตรารี่แพค	ลบ.ม.	2,700.00
5	คอนกรีตผสมเสร็จรูปลูกบาศก์ 180 กก./ตร.ซม. และ รูปทรงกระบอก 140 กก./ตร.ซม. มีส่วนผสมของปูนซีเมนต์ TPI	ลบ.ม.	1,657.76
6	คอนกรีตผสมเสร็จรูปลูกบาศก์ 210 กก./ตร.ซม. และ รูปทรงกระบอก 180 กก./ตร.ซม. มีส่วนผสมของปูนซีเมนต์ TPI	ลบ.ม.	1,706.12
7	คอนกรีตผสมเสร็จรูปลูกบาศก์ 240 กก./ตร.ซม. และ รูปทรงกระบอก 210 กก./ตร.ซม. มีส่วนผสมของปูนซีเมนต์ TPI	ลบ.ม.	1,749.49
8	คอนกรีตผสมเสร็จรูปลูกบาศก์ 280 กก./ตร.ซม. และ รูปทรงกระบอก 240 กก./ตร.ซม. มีส่วนผสมของปูนซีเมนต์ TPI	ลบ.ม.	1,787.85
9	คอนกรีตผสมเสร็จรูปลูกบาศก์ 320 กก./ตร.ซม. และ รูปทรงกระบอก 280 กก./ตร.ซม. มีส่วนผสมของปูนซีเมนต์ TPI	ลบ.ม.	1,836.22
10	คอนกรีตผสมเสร็จรูปลูกบาศก์ 350 กก./ตร.ซม. และ รูปทรงกระบอก 300 กก./ตร.ซม. มีส่วนผสมของปูนซีเมนต์ TPI	ลบ.ม.	1,884.58
11	คอนกรีตผสมเสร็จรูปลูกบาศก์ 380 กก./ตร.ซม. และ รูปทรงกระบอก 320 กก./ตร.ซม. มีส่วนผสมของปูนซีเมนต์ TPI	ลบ.ม.	1,915.89
12	คอนกรีตผสมเสร็จรูปลูกบาศก์ 400 กก./ตร.ซม. และ รูปทรงกระบอก 350 กก./ตร.ซม. มีส่วนผสมของปูนซีเมนต์ TPI	ลบ.ม.	1,962.62
13	คอนกรีตบดลือก่อนหนึ่ง ชนิดธรรมดา ขนาด 19 x 39 x 7 ซม.	ก้อน	5.50
14	คอนกรีตบดลือก่อนหนึ่ง ชนิดกันฝน ขนาด 19 x 39 x 7 ซม.	ก้อน	15.00
15	คอนกรีตบดลือก่อนหนึ่งมวลเบา ขนาด 20 x 60 x 7.5 ซม. ตราคิวคอน	ก้อน	20.00
16	อิฐมอญ ขนาด 7x 16 x 3.5 ซม.	ก้อน	1.20
17	อิฐโปร่ง ชนิดมีรู 2 รู ขนาด 7x 16 x 3 ซม.	ก้อน	1.20
18	เสาเข็มคอนกรีตอัดแรง รูปสี่เหลี่ยมตัน ขนาด 0.18 x 0.18 ม. ยาว 8.00 ม.	ท่อน	1,121.50
19	เสาเข็มคอนกรีตอัดแรง รูปสี่เหลี่ยมตัน ขนาด 0.18 x 0.18 ม. ยาว 10.00 ม.	ท่อน	1,401.87
20	เสาเข็มคอนกรีตอัดแรง รูปสี่เหลี่ยมตัน ขนาด 0.22 x 0.22 ม. ยาว 10.00 ม.	ท่อน	2,056.07

21	เสาเข็มคอนกรีตอัดแรง รูปสี่เหลี่ยมตัน ขนาด 0.18 x 0.18 ม. ยาว 12.00 ม.		ท่อน	1,682.24
22	เสาเข็มคอนกรีตอัดแรง รูปสี่เหลี่ยมตัน ขนาด 0.22 x 0.22 ม. ยาว 15.00 ม.		ท่อน	3,084.11
23	เสาเข็มคอนกรีตอัดแรง รูปสี่เหลี่ยมตัน ขนาด 0.18 x 0.18 ม. ยาว 16.00 ม.		ท่อน	2,242.99
24	เสาเข็มคอนกรีตอัดแรง รูปสี่เหลี่ยมตัน ขนาด 0.22 x 0.22 ม. ยาว 21.00 ม.		ท่อน	4,317.76
25	เสาเข็มคอนกรีตอัดแรง รูปสี่เหลี่ยมตัน ขนาด 0.26 x 0.26 ม. ยาว 21.00 ม.		ท่อน	5,495.33
26	เสาเข็มคอนกรีตอัดแรง รูปสี่เหลี่ยมตัน ขนาด 0.30 x 0.30 ม. ยาว 21.00 ม.		ท่อน	7,196.26
27	เสาเข็มคอนกรีตอัดแรง รูปสี่เหลี่ยมตัน ขนาด 0.35 x 0.35 ม. ยาว 21.00 ม.		ท่อน	10,009.35
28	เสาเข็มคอนกรีตอัดแรง รูปสี่เหลี่ยมตัน ขนาด 0.40 x 0.40 ม. ยาว 21.00 ม.		ท่อน	12,953.27
29	เสาเข็มคอนกรีตเสริมเหล็ก แบบสี่เหลี่ยม ขนาด 4" x 4" ยาว 2.50 ม.		ท่อน	200.00
30	เสาเข็มคอนกรีตเสริมเหล็ก แบบสี่เหลี่ยม ขนาด 4" x 4" ยาว 3.00 ม.		ท่อน	240.00
31	เหล็กเส้นกลมผิวเรียบ SR.24 ยาว 10 เมตร คก. 6 มม.		ตัน	27,574.31
32	เหล็กเส้นกลมผิวเรียบ SR.24 ยาว 10 เมตร คก. 9 มม.		ตัน	26,314.31
33	เหล็กเส้นกลมผิวเรียบ SR.24 ยาว 10 เมตร คก. 12 มม.		ตัน	26,363.98
34	เหล็กเส้นกลมผิวเรียบ SR.24 ยาว 10 เมตร คก. 15 มม.		ตัน	27,121.00
35	เหล็กเส้นกลมผิวเรียบ SR.24 ยาว 10 เมตร คก. 19 มม.		ตัน	26,744.25
36	เหล็กเส้นกลมผิวเรียบ SD.40 ยาว 10 เมตร คก. 12 มม.		ตัน	25,364.15
37	เหล็กเส้นกลมผิวเรียบ SD.40 ยาว 10 เมตร คก. 16 มม.		ตัน	25,082.03
38	เหล็กเส้นกลมผิวเรียบ SD.40 ยาว 10 เมตร คก. 20 มม.		ตัน	24,709.89
39	ลวดผูกเหล็ก คก. 1.25 มม. (เบอร์ 18)		กก.	84.12
40	เหล็กฉาก หน้า 4 มม. ยาว 6 เมตร ขนาด 40 x 40 มม. น้ำหนัก 14.5 กก.		ท่อน	508.18
41	เหล็กฉาก หน้า 4 มม. ยาว 6 เมตร ขนาด 50 x 50 มม. น้ำหนัก 18.4 กก.		ท่อน	644.86
42	เหล็กฉาก หน้า 6 มม. ยาว 6 เมตร ขนาด 50 x 50 มม. น้ำหนัก 26.8 กก.		ท่อน	939.25
43	เหล็กฉาก หน้า 6 มม. ยาว 6 เมตร ขนาด 65 x 65 มม. น้ำหนัก 35.5 กก.		ท่อน	1,244.16
44	เหล็กฉาก หน้า 6 มม. ยาว 6 เมตร ขนาด 75 x 75 มม. น้ำหนัก 41.1 กก.		ท่อน	1,440.42
45	เหล็กฉาก หน้า 10 มม. ยาว 6 เมตร ขนาด 100 x 100 มม. น้ำหนัก 89.2 กก.		ท่อน	3,126.17
46	เหล็กตัวซี (Light Lip Channel Steel) หน้า 2.3 มม. ยาว 6 เมตร ขนาด 75 x 45 x 15 มม. น้ำหนัก 21 กก./ท่อน		ท่อน	640.89
47	เหล็กตัวซี (Light Lip Channel Steel) หน้า 3.2 มม. ยาว 6 เมตร ขนาด 75 x 45 x 15 มม. น้ำหนัก 26.0 กก.		ท่อน	911.21
48	เหล็กตัวซี (Light Lip Channel Steel) หน้า 2.3 มม. ยาว 6 เมตร ขนาด 100 x 50 x 20 มม. น้ำหนัก 23.5 กก.		ท่อน	823.60

214	ปูนซีเมนต์ผสม ปูนถุง บรรจุ 50 กก./ถุง ตราเสือ		ตัน	2,705.14
215	ฟลีนโค้ท เบอร์ 3 ขนาด 3.5 กก. ตราเชลล์		กระป๋อง	550.00
216	เชลล์แลก ชนิดเคลือบ สีเหลือง		กก.	650.00
217	น้ำยาประสานท่อพีวีซี ชนิดธรรมดา ขนาด 250 กรัม ตราทองน้ำไทย		กระป๋อง	120.56
218	ทรายหยาบ		ลบ.ม.	435.00
219	ทรายละเอียด		ลบ.ม.	490.00
220	หินย่อย เบอร์ 1 ราคา ณ โรงไม่		ตัน	260.00
221	หินย่อย เบอร์ 2 ราคา ณ โรงไม่		ตัน	270.00
222	หินย่อย 3/4" ราคา ณ โรงไม่		ตัน	271.67
223	หินย่อย 3/8" ราคา ณ โรงไม่		ตัน	196.67
224	หินคลกร ราคา ณ โรงไม่		ตัน	190.00
225	หินใหญ่ ละเอียด ขนาด 15 - 30 ซม. ราคา ณ โรงไม่		ตัน	271.67
226	ก้อนน้ำทองเหลือง ขนาด 3/4 นิ้ว ตราชินนา		อัน	146.27
227	ก้อนน้ำทองสนทน ขนาด 1/2 นิ้ว ตราชินนา		อัน	100.00
228	ถังซีเมนต์สำเร็จรูป กลวง สูง 40 ซม. ตก. 100 ซม.		อัน	380.00
229	ฝาถังซีเมนต์สำเร็จรูป ตก. 80 ซม.		อัน	110.00
230	ฝาถังซีเมนต์สำเร็จรูป ตก. 100 ซม.		อัน	380.00
231	สายไฟฟ้า VAF สายแบบแกนคู่ แรงดัน 300 โวลต์ ขนาด 2 x 1.5 ตร.มม. ยาว 100 เมตร ตราบางกอกเคเบิล		ม้วน	911.21
232	สายไฟฟ้า VAF สายแบบแกนคู่ แรงดัน 300 โวลต์ ขนาด 2 x 2.5 ตร.มม. ยาว 100 เมตร ตราบางกอกเคเบิล		ม้วน	1,485.98
233	สายเคเบิลภายในอาคาร THW สายกลมแกนเดี่ยว ขนาด 1 x 2.5 ตร.มม. ยาว 100 เมตร ตรา BCC		ม้วน	579.44
234	เต้ารับ (เดี่ยว) พร้อมอุปกรณ์ แบบฝังในผนัง ตราเนชั่นเนล		ชุด	14.02
235	สวิตช์เต้ารับ ขนาด 4-65 วัตต์ ตราฟิลิปส์		อัน	9.35
236	หลอดไฟฟ้าฟลูออเรสเซนต์ แบบยาว ขนาด 36 วัตต์ ตราฟิลิปส์		หลอด	32.71
237	หลอดไฟฟ้าฟลูออเรสเซนต์ ชนิดกลม แบบยาว ขนาด 36 วัตต์ ตราพานาโซนิค รุ่น FL40SS-D/36		หลอด	43.93
238	หลอดตะเกียบ เกลียวทวิซ ขนาด 11 วัตต์ ตราพานาโซนิค		ดวง	78.50
239	หลอดไฟฟ้า LED ขนาด 10 วัตต์ ตรา EVR 11 W		หลอด	82.24
240	หลอดไฟฟ้า LED ขนาด 10 วัตต์ ตรา PANASONIC 12 W		หลอด	130.84

ที่ QUO.019/2564

วันที่ 1 กรกฎาคม 2564

เรื่อง แจ้งราคาสถิตภัณฑ์แอสฟัลต์ ประจำเดือน กรกฎาคม 2564

เรียน ผู้อำนวยการสำนักดัชนีเศรษฐกิจการค้า

ด้วยบริษัท ทิปปโก้แอสฟัลท์ จำกัด (มหาชน) ซึ่งเป็นผู้ผลิตและจำหน่ายผลิตภัณฑ์แอสฟัลต์ชนิดต่างๆ ที่ได้รับ
การรับรองระบบบริหารงานคุณภาพ มอก./ISO 9001:2000 ขอแจ้งราคาสถิตภัณฑ์แอสฟัลต์แต่ละชนิดมีรายละเอียดดังนี้

ชนิดยาง	บรรจุ	ราคา/หน่วย
AC 60/70	Bulk (1,000 kg.)	26,000
	Drum (200 kg.)	5,900
AC 40/50	Bulk (1,000 kg.)	29,000
	Drum (200 kg.)	6,500
PARA AC	Bulk (1,000 kg.)	33,000
	Drum (200 kg.)	7,300
MC-70	Bulk (1,000 kg.)	44,500
	Drum (200 kg.)	9,600
PMA	Bulk (1,000 kg.)	37,000
	Drum (200 kg.)	8,100
CSS-1	Bulk (1,000 kg.)	27,100
	Drum (200 kg.)	6,120
CRS-2	Bulk (1,000 kg.)	26,900
	Drum (200 kg.)	6,080
<u>CMS-2h</u>	Bulk (1,000 kg.)	<u>27,300</u>
	Drum (200 kg.)	6,160
CSS-1h	Bulk (1,000 kg.)	27,300
	Drum (200 kg.)	6,160
CSS-1h (EMA)	Bulk (1,000 kg.)	36,800
	Drum (200 kg.)	8,060
EAP	Bulk (1,000 kg.)	32,300
	Drum (200 kg.)	7,160
CRS-1P	Bulk (1,000 kg.)	42,500
	Drum (200 kg.)	9,200
REJUVENATOR RA5	Drum (200 kg.)	35,000
JOINT SEALER	Box (12 kg.)	900
JOINT PRIMER	Gallon (3.50 litre)	800
TIPCO PREMIX	Bag (20 kg.)	160

หน่วย : Bulk = บาท/ตัน , Drum = บาท/ถัง , Box = บาท/กล่อง , Gallon = บาท/กระป๋อง , Bag = บาท/ถุง

หมายเหตุ : ราคาดังกล่าวเป็นราคาเงินสด ไม่รวมค่าขนส่ง และไม่รวมภาษีมูลค่าเพิ่ม

ราคาแหล่งผลิต : โรงงานนครราชสีมา ทางหลวงหมายเลข 2 กม.126 ซอย รพช.10232 ต.นากลาง อ.สูงเนิน จ.นครราชสีมา
โรงงานพิษณุโลก ทางหลวงหมายเลข 1065 กม.4 ต.บางระกำ อ.บางระกำ จ.พิษณุโลก

จึงเรียนมาเพื่อทราบ

(นายชาญชัย โลหะประธาน)

ผู้อำนวยการสายการตลาดในประเทศ

412 หมู่ที่ 2 อ.ราชสีมา-โชคชัย ต.หนองบัวศาลา อ.เมือง จ.นครราชสีมา 30000

โทรศัพท์: 044-009888 โทรสาร: - สายด่วน: 1746

เลขประจำตัวผู้เสียภาษี TAX ID: 0107561000196

ชื่อ: องค์การบริหารส่วนตำบล หนองบัวศาลา -

ผู้รับสินค้า: องค์การบริหารส่วนตำบล หนองบัว

ที่อยู่: 738 อ.ราชสีมา-โชคชัย ต.หนองบัวศาลา อ.เมือง

ที่อยู่: 738 อ.ราชสีมา-โชคชัย ต.หนองบัวศาลา

โทรศัพท์: 044218122 Mobile: 044218122

โทรศัพท์: 044218122 Mobile: 044218122

เลขที่เอกสาร: 1000354210

วันที่เอกสาร: 11.05.2021

การส่งมอบ: รับสินค้าเอง

เงื่อนไขการชำระ: เงินสด

สาขารับสินค้า: นครราชสีมา

ลำดับ รหัสสินค้า	ชื่อสินค้า	วันราคา	หน่วย	จำนวน	ราคา	มูลค่า
10 10007057	เคเบิ้ล 4*10*30*2.00*50 ม. V	12/05/2021	ม้วน	1.00	4,048.00	4,048.00
20 10049538	เส้น SR24 โรงใหญ่ 2 หุน-ท	12/05/2021	เส้น	1.00	65.00	65.00
30 10049541	เส้น SR24 โรงใหญ่ 3 หุน-ท	12/05/2021	เส้น	1.00	138.00	138.00
40 10049546	เส้น SR24 โรงใหญ่ 6 หุน-ท	12/05/2021	เส้น	1.00	620.00	620.00
50 10103734	ข้อย้อย SD40 12*10ม.ท	12/05/2021	เส้น	1.00	240.00	240.00
60 10103735	ข้อย้อย SD40 16*10ม.ท	12/05/2021	เส้น	1.00	422.00	422.00

หมายเหตุ: สินค้าไม่มีอื่นราคาคะ

รวมมูลค่าสินค้า: 5,533.00

ค่าขนส่ง/ค่าบริการ: 0.00

มูลค่าสินค้าก่อนภาษี: 5,171.03

ภาษีมูลค่าเพิ่ม: 361.97

มูลค่ายกเว้นภาษี: 0.00

ผลต่างการปิดเศษ: 0.00

รวมสุทธิ: 5,533.00

รวมเงิน(ตัวอักษร): ห้าพันห้าร้อยสามสิบสามบาทถ้วน

พนักงานขาย: น.ส. จงรักย์ อิศระพงศ์ Tel: 045-959888() / Mobile: LineID: D2021106

ผู้แทนขาย: น.ส. จงรักย์ อิศระพงศ์ Tel: 045-959888() / Mobile: LineID: D2021106

ผู้ส่งชื่อ:

วันที่ส่งชื่อ:

การยืนยันราคาสินค้าขึ้นอยู่กับแต่ละรายการสินค้า นับจากวันที่เอกสาร

$$= \frac{4048}{2 \times 50} = 40.48$$





ค้นหาในลาซาด้า



อุปกรณ์ช่างและอุปกรณ์ปรับปรุง...

อุปกรณ์ตกแต่งสำหรับผนัง


วัสดุปูพื้น

อุปกรณ์สำหรับปูพื้นและทาสี

แผ่นพลาสติกปูพื้นก่อนเทคอนกรีต ขนาดหนา 0.07 mm.กว้าง 2 m.ยาว

หมวดหมู่

แผ่นพลาสติกปูพื้นก่อนเทคอนกรีต (LDPE Low density polyethylene)
 ใช้งานง่าย ติดง่าย ทนต่อการฉีกขาด ไม่ลามไฟ ไม่เป็นพิษ ไม่เป็นอันตรายต่อสิ่งแวดล้อม
 ไม่เป็นอันตรายต่อสุขภาพของมนุษย์และสัตว์

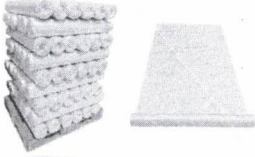

• ใช้งานง่าย ติดง่าย ทนต่อการฉีกขาด
 • ไม่ลามไฟ ไม่เป็นพิษ ไม่เป็นอันตรายต่อสิ่งแวดล้อม
 • ไม่เป็นอันตรายต่อสุขภาพของมนุษย์และสัตว์

ไม่มีสินค้าในสต็อก

แบรนด์: No Brand เพิ่มได้ อุปกรณ์ตกแต่งสำหรับผนัง จาก No Brand Ltd TH

จัดส่งฟรี

฿2,404.00

฿3,516.00 -32%

โปรโมชัน

ซื้อขั้นต่ำ ฿20.00

จำนวน

- 1 +

ชื่อเลข

เพิ่มลงในรถเข็น

$$= \frac{2,404}{2 \times 100} = 12.02$$

กรุงเทพมหานคร/ Bangkok, 10110

แบบธรรมดา 2-5 วัน

ฟรีค่าจัดส่งเมื่อซื้อสินค้าครบ ฿16,154 (฿1950)

สามารถเก็บเงินปลายทางได้

การคืนสินค้า และการรับประกัน

ส่งสินค้าคืนร้านค้าได้โดยตรง
 เพื่อยืนยันการชำระเงินให้ร้านค้า
 เปิดและดูใบกำกับภาษี

ไม่มีการรับประกันสินค้า



สิทธิพิเศษ
 สูงสุด 50%
 เท่านั้น

สแกนผ่านโทรศัพท์มือถือ

จัดส่งโดย

Sili shop 1615461950

คะแนนร้านค้า

จัดส่งตรงเวลา

100%

53%

ไปร้านค้า

สินค้า



รายละเอียดสินค้า แผ่นพลาสติกปูพื้นก่อนเทคอนกรีต ขนาดหนา 0.07 mm.กว้าง 2 m.ยาว 100m.

• แผ่นพลาสติกปูพื้นก่อนเทคอนกรีต,ขนาดหนา,0.07,mm,กว้าง,m,ยาว

มีความยืดหยุ่นสูง ทนต่อสภาวะกรดและด่างในดิน

อัตราการดูดซึมน้ำต่ำ ไม่ย่อยสลาย

ขนาดสินค้า หนา 0.07 มม. x กว้าง 2เมตร x ยาว 100 เมตร

ม้วนแผ่นพลาสติกปูพื้นอย่างหนาสำหรับปูพื้นก่อนเทปูน พลาสติกเนื้อ LDPE

ม้วนแผ่นพลาสติกปูรองพื้นถนน,ปูพื้นบริเวณรอยต่อถนน ก่อนการเทปูน

ม้วนแผ่นพลาสติกปูพื้นก่อนเทปูนสามารถใช้เป็นแผ่นพลาสติกปูรองพื้นโกดัง(เช่น แผ่นพลาสติกปูพื้นโกดังน้ำตาล,แผ่นพลาสติกปูพื้นโกดังข้าว เป็นต้น)

แผ่นพลาสติกปูพื้นก่อนเทปูนเพื่อบ่มพื้นปูนหลังการเทพื้นปูน

แผ่นพลาสติกปูพื้นเพื่อกันความชื้นจากดินด้านล่างซึมขึ้นมาทำลายตะแกรงเหล็ก โดยความชื้นซึมไม่ผ่านแผ่นพลาสติกปูพื้นก่อนเทปูน

แผ่นพลาสติกปูพื้น ก่อนเทคอนกรีต

ราคาโรงงาน จากผู้ผลิตโดยตรง

-ม้วนแผ่นพลาสติกปูพื้นอย่างหนาสำหรับปูพื้นก่อนเทปูน พลาสติกเนื้อ LDPE

-ม้วนแผ่นพลาสติกปูรองพื้นถนน,ปูพื้นบริเวณรอยต่อถนน ก่อนการเทปูน

-ม้วนแผ่นพลาสติกปูพื้นก่อนเทปูนสามารถใช้เป็นแผ่นพลาสติกปูรองพื้นโกดัง(เช่น แผ่นพลาสติกปูพื้นโกดังน้ำตาล,แผ่นพลาสติกปูพื้นโกดังข้าว เป็นต้น)

ข้อความ

ggg/gkาว

ร สีเทา ปูน

โครงการก่อสร้างถนนหรือคอนกรีตแยกเข้าบ้านห้วยหึ่งเกลือ ม.10 ต่อจากของเดิม

ปริมาณงาน

ปริมาณงาน ก่อสร้างถนน ค.ส.ล. ผิวจราจร กว้าง 4.00 ม. ยาวรวม 155 ม. หน้า 0.15 ม.

ลงลูกรังไหลทางกว้างตามสภาพรวม 13.95 ลบ.ม และป้ายโครงการ 1 ป้าย

สถานที่ก่อสร้าง บ้านห้วยหึ่งเกลือ ม.10 ตำบลพวง
อำเภอพระทองคำ จังหวัดนครราชสีมา

ปีงบประมาณ 2564

องค์การบริหารส่วนตำบลพวง

สารบัญแบบ

แผ่นที่	รายการแบบ
1/4	รายการประกอบแบบ
2/4	ผังบริเวณ วิธีการดำเนินงาน
3/4	ป้ายโครงการ
4/4	แบบมาตรฐาน ถท. นม. 01-201 กว้าง 4.0 ม.

รายการประกอบแบบ

1. ข้อกำหนดวัสดุ

2. ปูนฉิมผนังใช้ปูนฉิมผนังเกรดมาตรฐานประเภทที่ 1 เช่น ทรายขาว , นกอินทรีสีเงิน , ทรายขาว หรือที่ฟิโอะแดงเป็นต้น
3. ส่วนผสม คอนกรีต ใช้ส่วนผสมที่อัตราส่วน STRENGTH ลูกบาศก์ 15x15x15 ซม. 240 กก./ตร.ซม. ที่อายุ 28 วัน
4. หิน ทราย เป็นหินที่สะอาดไม่มีเศษวัสดุ เช่น ไม้ ไม้ หรือดินที่ทำให้คอนกรีตเสียกำลัง
5. เหล็กเสริมกันร้าวคอนกรีตที่ใช้ Wire mesh 4 มม. ๑0.10x0.30 ม.
6. งานให้ลวดใช้ลวดลวดที่ทนทานความกว้างตามสภาพเขตทาง มีปริมาตรไม่น้อยกว่า 13.95 ลบ.ม.
7. รายละเอียดอื่นๆ ให้เป็นไปตามข้อกำหนดแบบมาตรฐาน ถท. นม. 01-201


2. วิธีการดำเนินการ

1. ก่อนดำเนินการลงวัสดุให้ผู้รับจ้างจะต้องทำการปรับระดับสภาพพื้นเดิมและนำวัสดุที่เช่น ทราย และวัสดุที่ไม่เหมาะสม ออกก่อนทำการลงวัสดุ และรองทรายปรับระดับหนาประมาณ 5 ซม.
2. ถนคอนกรีตใช้แบบถน น.ค.ส.ล. ภายในหนึ่งวัน ถนกวาง 4 ม.
3. การทำผิวหน้าคอนกรีตให้เรียบให้ทำโดยใช้ปรังการจากขอบด้านหนึ่งไปยังอีกด้านหนึ่ง โดยรองที่เกิดขึ้นจะต้องมีความลึกไม่เกิน 2 มม.
4. การบ่มคอนกรีต เมื่อคอนกรีตแข็งตัวแล้วให้ทำการบ่มด้วยน้ำยาบ่ม หรือการหล่อปูนหน้า 28 วัน
5. มิติต่างๆ มีหน่วยเป็นเมตร นอกจากระบุไว้เป็นอย่างอื่น
6. เพื่อให้เป็นไปตามหลักวิชาการหรือแก้ไขข้อขัดแย้งในรูปแบบรายละเอียดประกอบแบบให้อยู่ในดุลยพินิจของช่างควบคุมงานและผู้ว่าจ้าง

3. การส่งมอบงาน

- นำเอกสารการส่งมอบงานดังนี้
- รูปถ่ายการก่อนการดำเนินการ ระหว่างดำเนินการ และดำเนินการแล้วเสร็จ
 - รายการผลการทดสอบวัสดุ
 - หนังสือส่งมอบงานของผู้รับจ้าง

องค์การบริหารส่วนตำบลท่งพรัง	แบบก่อสร้าง
กองช่างหรือกองการช่าง	กองช่างหรือกองการช่าง
นาย พงษ์ศักดิ์ ม.10 ต่อจากของเดิม	นาย พงษ์ศักดิ์ ม.10 ต่อจากของเดิม
นาย พงษ์ศักดิ์	นาย พงษ์ศักดิ์
รายการประกอบแบบ	รายการประกอบแบบ
เขียนแบบ-ออกแบบ	เขียนแบบ-ออกแบบ
(นาย พงษ์ศักดิ์ ม.10 ต่อจากของเดิม)	(นาย พงษ์ศักดิ์ ม.10 ต่อจากของเดิม)
9/3/29	9/3/29
(นางสาวกัญญา อรุณเจริญชัย)	(นางสาวกัญญา อรุณเจริญชัย)
รอง ปลัด อบต.	รอง ปลัด อบต.
เห็นชอบ	เห็นชอบ
(นางสาวกัญญา อรุณเจริญชัย)	(นางสาวกัญญา อรุณเจริญชัย)
รอง ปลัด อบต.	รอง ปลัด อบต.
รักษาราชการแทน ปลัด อบต.	รักษาราชการแทน ปลัด อบต.
อนุมัติ	อนุมัติ
(นายสมเกียรติ กังครามนันท์)	(นายสมเกียรติ กังครามนันท์)
นายก อบต.	นายก อบต.
วันที่	วันที่
วันที่ 21/07/2564	วันที่ 21/07/2564
หน้า	หน้า
หน้า 1/4	หน้า 1/4

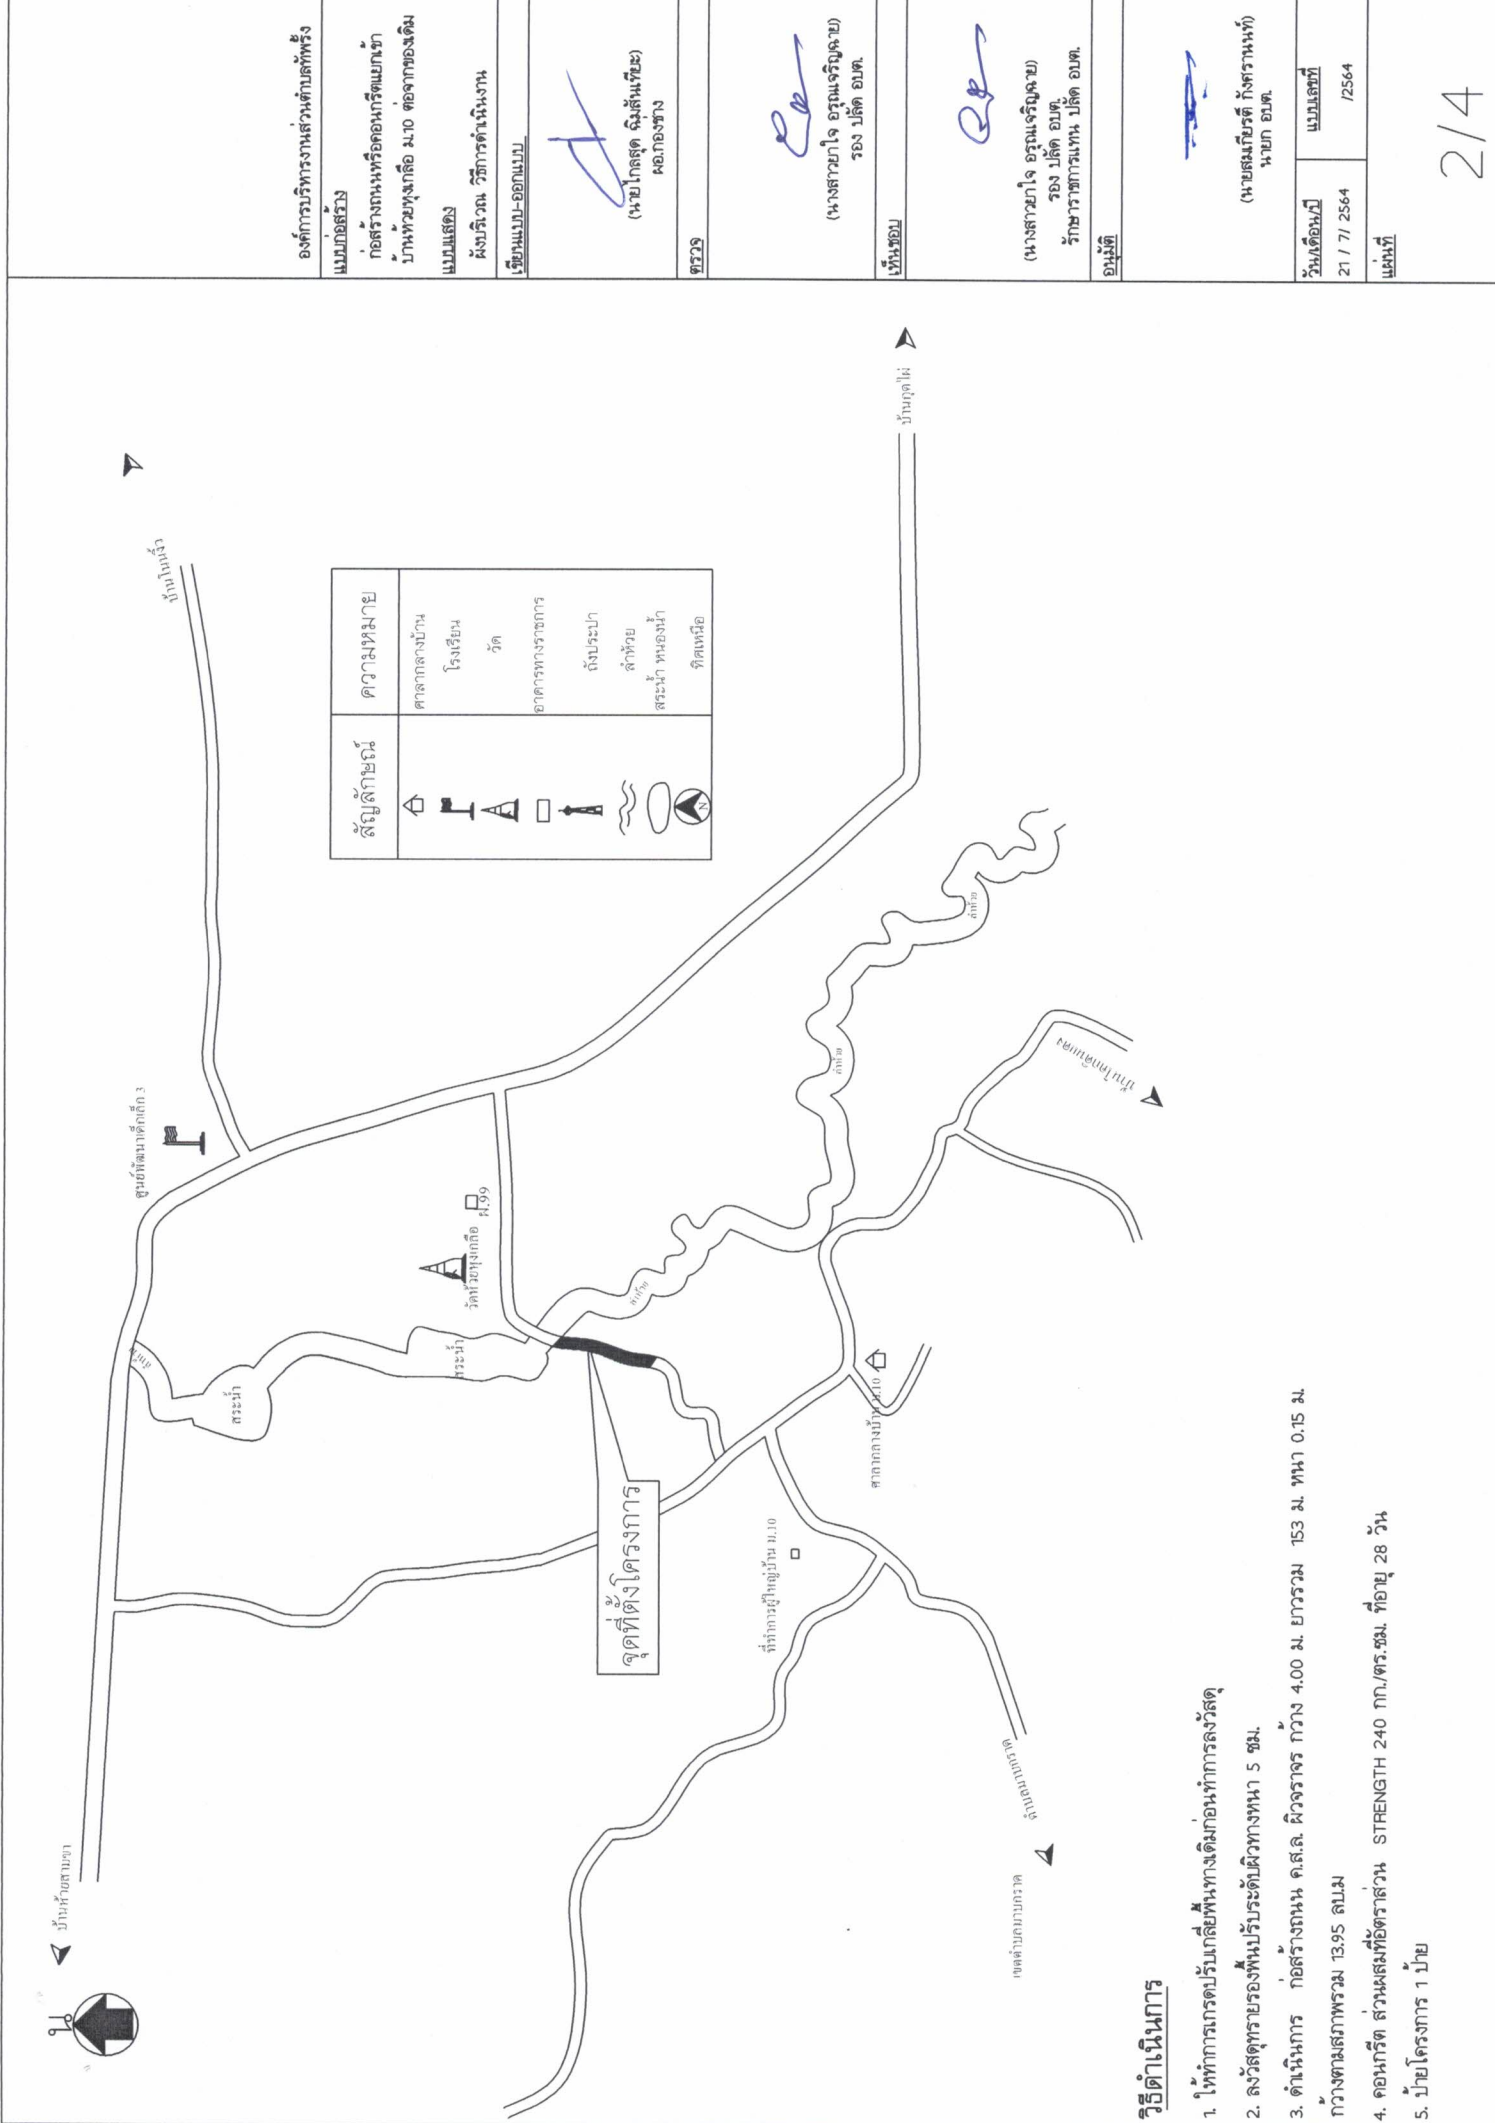


วิธีดำเนินการ

1. ให้ทำการขุดปรับแก้พื้นที่ดินก่อนทำการลงวัสดุ
2. ลงวัสดุทรายรองพื้นปรับระดับผิวทางหนา 5 ซม.
3. ดำเนินการ ก่อสร้างถนน ค.ส.ล. ผิวจราจร กว้าง 4.00 ม. ยาวรวม 153 ม. หนา 0.15 ม. กว้างตามสภาพรวม 13.95 ลบ.ม
4. คอนกรีต ส่วนผสมที่อัตราส่วน STRENGTH 240 กก./ตร.ซม. ที่อายุ 28 วัน
5. บั้ยโครงการ 1 บั้ย

รายละเอียดประกอบ แบบป้ายมาตรฐานสำหรับการบริหารส่วนตำบล

- 1. เสาป้ายทาสีเขียวทั้งสองด้าน ใต้สีน้ำมัน ก่อนทาสีจริงให้ทาสีกันสนิมก่อน 2 ครั้ง
- 2. ตัวหนังสือสีขาว
- 3. ขนาดตัวหนังสือกำหนดตามความเหมาะสม ข้อความตามแบบที่กำหนดข้างบน
- 4. แผ่นเหล็ก ขนาด กว้าง 1.20 เมตร ยาว 2.40 เมตร
- 5. จุดก่อสร้างป้ายกำหนดตามความเหมาะสม ให้สามารถมองเห็นชัดเจน

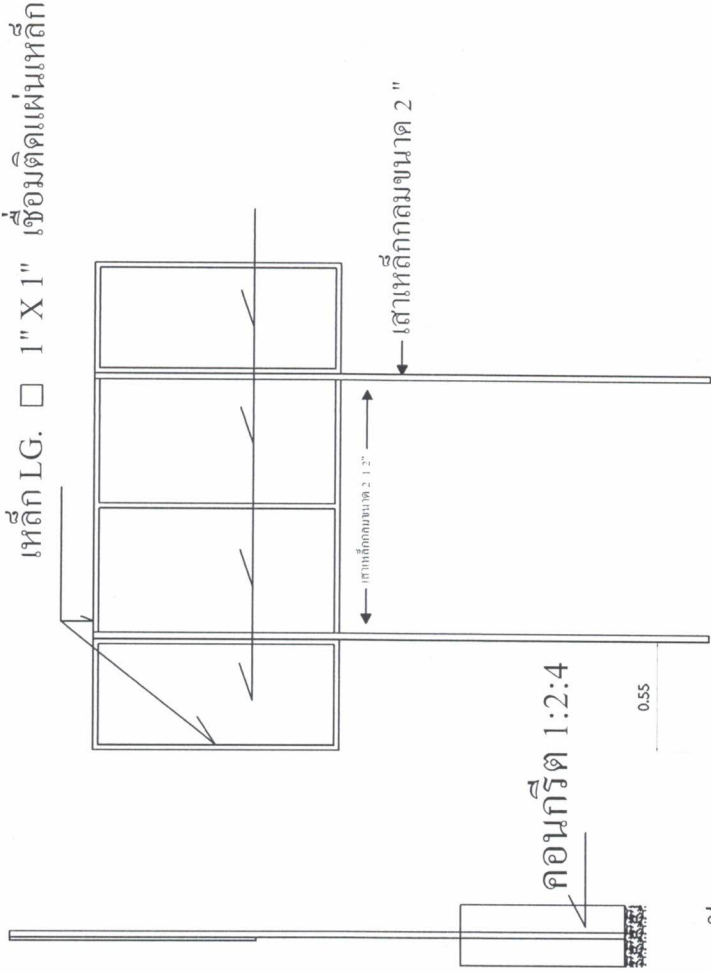

แบบป้ายโครงการ 1:25

รูปด้านข้าง 1:25

รูปด้านหลัง 1:25



รูปแบบแปลน 1:25



1:25

เปลี่ยนพนักงาน

