



ประกาศองค์การบริหารส่วนตำบลท่ง

เรื่อง ประกาศการเปิดเผยข้อมูลรายละเอียดค่าใช้จ่ายเกี่ยวกับการจัดซื้อจัดจ้างราคากลางและการคำนวณราคากลาง



4. ราคากลางคำนวณ ณ วันที่ 28 มิถุนายน 2561 เป็นเงิน 320,000 บาท
5. บัญชีประมาณราคากลาง
 - 5.1.สรุปประมาณราคาก่อสร้าง (ปร.5)
 - 5.2.รายการประมาณการราคาก่อสร้าง (ปร.4)
 - 5.3.ราคาวัสดุก่อสร้าง เดือน มิถุนายน 2561
6. รายชื่อคณะกรรมการกำหนดราคากลาง
 - 6.1.นายไกรสุต ฉิมสันเทียะ ตำแหน่งผู้อำนวยการกองช่าง ประธานกรรมการ
 - 6.2.นางสาวราย เนียมโคกสูง ตำแหน่งครู กรรมการ
 - 6.3.นางสาวศรินทร์ภัทร ฉอสน์เทียะ ตำแหน่งเจ้าพนักงานธุรการ กรรมการและเลขานุการ

จึงประกาศมาเพื่อประชาสัมพันธ์ให้ทราบโดยทั่วกัน

สั่ง ณ วันที่ 28 เดือนมิถุนายน พ.ศ. 2561
(ลงชื่อ)

(นายสมเกียรติ กังสรวน)

นายกองค์การบริหารส่วนตำบลท่ง



ตารางแสดงวงเงินงบประมาณที่ได้รับการจัดสรรและราคากลางในงานจ้างก่อสร้าง

1. ชื่อโครงการซ่อมแซมถนนลาดยางทพัรั้ง-โคกเพชร หมู่ที่ 5 ตำบลทพัรั้ง อำเภอพระทองคำ จังหวัดนครราชสีมา/หน่วยงานเจ้าของโครงการซ่อมแซมถนนลาดยางทพัรั้ง-โคกเพชร หมู่ที่ 5 ตำบลทพัรั้ง กองช่าง องค์การบริหารส่วนตำบลทพัรั้ง
2. วงเงิน งบประมาณที่ได้รับการจัดสรร 320,000 บาท (-สามแสนสองหมื่นบาทถ้วน-)

ลักษณะงานโดยสังเขปโครงการซ่อมแซมถนนลาดยางทพัรั้ง-โคกเพชร หมู่ที่ 5 ตำบลทพัรั้ง อำเภอพระทองคำ จังหวัดนครราชสีมา ซ่อมสร้างทางผิวทางเคบซีล (CAPE SEAL) กว้าง 8.00 เมตร ยาว 180 เมตร หรือพื้นที่ดำเนินการไม่น้อยกว่า 1,440.00 ตารางเมตร พร้อมลงหินคลุกบดอัดแน่นเสริมผิวหนา 5.00 เซนติเมตร ตีเส้นจราจรและป้ายโครงการ 1 ป้าย
3. ราคากลางคำนวณ ณ วันที่ 28 มิถุนายน 2561 เป็นเงิน 320,000 บาท
4. บัญชีประมาณราคากลาง
 - 4.1.สรุปประมาณราคาค่าก่อสร้าง (ปร.5)
 - 4.2.รายการประมาณการค่าก่อสร้าง (ปร.4)
 - 4.3.ราคาวัสดุก่อสร้าง เดือน เมษายน 2561
5. รายชื่อคณะกรรมการกำหนดราคากลาง

5.1.นายไกลสุด ฉิมสันเทียะ	ตำแหน่งผู้อำนวยการกองช่าง	ประธานกรรมการ
5.2.นางสำรวย เนียมโคกสูง	ตำแหน่งครู	กรรมการ
5.3.นางสาวศรันภัทร ฉอสน์เทียะ	ตำแหน่งเจ้าพนักงานธุรการ	กรรมการและเลขานุการ

สรุปผลการประมาณราคาก่อสร้าง

โครงการ ซ่อมแซมถนนลาดยางทพั้ง-โคกเพชร ม.5

ปริมาณงาน ซ่อมสร้างทางผิวทางเคปซีล (Cape Seal) กว้าง 8.00 เมตร ยาว 180 เมตร หรือพื้นที่ดำเนินการ ไม่น้อยกว่า 1,440 ตร.ม.

พร้อมลงหินคลุกบดอัดแน่นเสริมผิวหนา 5 ซม. ดีเส้นจราจรและป้ายโครงการ จำนวน 1 ป้าย

สถานที่ก่อสร้าง บ้านโนนสง่า หมู่ที่ 5 ต.ทพั้ง อ. พระทองคำ จ.นครราชสีมา

เจ้าของงาน องค์การบริหารส่วนตำบลทพั้ง

ประมาณการตามแบบ ปร.4 จำนวน 1 แผ่น

ตามแบบเลขที่ อบต.ทพั้ง ที่ /2561

ประมาณราคา เมื่อวันที่ 28 มิถุนายน 2561

ลำดับที่	รายการ	รวมค่างานต้นทุน	Factor F	รวมค่าก่อสร้าง	หมายเหตุ
1	ประเภทงานทาง	258,375.60	1.3624	352,010.92	Factor F พื้นที่ปกติ - เงินล่วงหน้าจ่าย 0.0% - ดอกเบี้ยเงินกู้ 6.0% - เงินประกันผลงานหัก 0.0% - เงินภาษีมูลค่าเพิ่ม 7.0%
	รวมเป็นค่าก่อสร้าง			352,010.92	ข้อบัญญัติงบประมาณตั้งไว้
สรุป	คิดเป็นเงินค่าก่อสร้างประมาณ			320,000.00	320,000.- บาท
ตัวอักษร (สามแสนสองหมื่นบาทถ้วน)					

ความยาวถนน 180 กม. เฉลี่ยราคา กม. ละ 1,777,778 บาท

(ลงชื่อ).....ผู้ประมาณการ

(นายไกลสุต ฉิมสันเทียะ)

ผอ.กองช่าง

คณะกรรมการกำหนดราคากลาง

(ลงชื่อ).....ประธานกรรม

(นายไกลสุต ฉิมสันเทียะ)

(ลงชื่อ).....ตรวจ

(นางสาวยาใจ อรุณเจริญฉาย)

รองปลัดองค์การบริหารส่วนตำบลทพั้ง

(ลงชื่อ).....กรรมการ

(นางสาวรวบ เนียมโคกสูง)

(ลงชื่อ).....เห็นชอบ

(นายฉัตรชัย กิ่งชัยภูมิ)

ปลัดองค์การบริหารส่วนตำบลทพั้ง

(ลงชื่อ).....กรรมการ

(นางสาวศรัณภัทร ฉิมสันเทียะ)

(ลงชื่อ).....อนุมัติ

(นายสมเกียรติ กังศรานนท์)

นายกองค์การบริหารส่วนตำบลทพั้ง

แบบประเมินราคางานก่อสร้างทาง สะพาน และท่อเหลี่ยม

โครงการ ซ่อมแซมถนนลาดยางที่พริ้ง-โคกเพชร ม.5

ปริมาณงาน ซ่อมสร้างทางผิวทางเคปซีล (Cape Seal) กว้าง 8.00 เมตร ยาว 180 เมตร หรือพื้นที่ดำเนินการ ไม่น้อยกว่า 1,440 ตร.ม.

พร้อมลงหินคลุกบดอัดแน่นเสริมผิวหนา 5 ซม. ตีเส้นจราจรและป้ายโครงการ จำนวน 1 ป้าย

สถานที่ก่อสร้าง บ้านโนนสง่า หมู่ที่ 5 ต.พริ้ง อ. พระทองคำ จ.นครราชสีมา

ระยะทาง 180 กม. ผิวจราจรกว้าง 8.00 เมตร ไหล่ทางกว้างข้างละ 0.00 ม.

ช่วง จาก กม. 0+000 ถึง กม. 0+180

ลำดับที่	รายการ	หน่วย	จำนวน	ราคาต่อหน่วย	ราคาทุน	F_n	ราคาต่อหน่วย F_n	ราคากลาง	หมายเหตุ
	ก.งานทาง								
1	งานดินคันทาง								
	- งานกรุยทางถางป่า	ตร.ม.	-	-	-	-	-	-	
	- งานชุดรื้อปรับเกลี่ยแต่งและบดอัดคันทางเดิม	ตร.ม.	1,440.00	8.68	12,499.20	1.3624	11.83	17,028.91	
2	งานโครงสร้างทาง และผิวจราจร								
	- งานชั้นพื้นทาง(หินคลุก) หนาเฉลี่ย 0.05 ม.	ลบ.ม	72.00	690.85	49,741.20	1.3624	941.21	67,767.41	เสริมผิว
	- งาน Prime Coat (บนพื้นทางหินคลุก)	ตร.ม.	1,440.00	27.49	39,585.60	1.3624	37.45	53,931.42	
	- งานผิวจราจรลาดยางแบบ Cape Seal	ตร.ม.	1,440.00	100.84	145,209.60	1.3624	137.38	197,833.56	
3	งานติดตั้งเครื่องหมายจราจร								
	-งานตีเส้นจราจร สีขาว+สีเหลือง	ตร.ม.	40.50	280.00	11,340.00	1.3624	381.47	15,449.62	
	รวมค่างานต้นทุนงานทาง				258,375.60			352,010.92	
	รวมค่างานก่อสร้างโดยประมาณ							352,010.92	
	คิดเป็นค่าก่อสร้างโดยประมาณ				(สามแสนสองหมื่นบาทถ้วน)			320,000.00	


 (นายโกลสต จัณณพันธ์)
 ผอ.กองช่าง

ข้อมูลประกอบการประมาณราคา

กองช่าง องค์การบริหารส่วนตำบลทัพรั้ง กระทรวงมหาดไทย

ชื่อโครงการ ซ่อมแซมถนนลาดยางทัพรั้ง-โคกเพชร ม.5 ตำบลทัพรั้ง อำเภอพระทองคำ จังหวัดนครราชสีมา

แหล่งวัสดุ

5	อ.ปากช่อง จ.นครราชสีมา	หินคลุก	180.00	บาท/ลบ.ม. ขนส่ง	120 กม.	=	219.66	บาท/ลบ.ม.	รถสิบล้อลากพ่วง
6	อ.ปากช่อง จ.นครราชสีมา	หินฝุ่น	187.00	บาท/ลบ.ม. ขนส่ง	120 กม.	=	219.66	บาท/ลบ.ม.	รถสิบล้อลากพ่วง
7	อ.ปากช่อง จ.นครราชสีมา	หิน 3/4"	292.00	บาท/ลบ.ม. ขนส่ง	120 กม.	=	219.66	บาท/ลบ.ม.	รถสิบล้อลากพ่วง
8	อ.ปากช่อง จ.นครราชสีมา	หิน 1/2"	292.00	บาท/ลบ.ม. ขนส่ง	120 กม.	=	219.66	บาท/ลบ.ม.	รถสิบล้อลากพ่วง
9	อ.ปากช่อง จ.นครราชสีมา	หิน 3/8"	172.00	บาท/ลบ.ม. ขนส่ง	120 กม.	=	219.66	บาท/ลบ.ม.	รถสิบล้อลากพ่วง
11	อ.ปากช่อง จ.นครราชสีมา	หินผสม AC	255.00	บาท/ลบ.ม. ขนส่ง	120 กม.	=	219.66	บาท/ลบ.ม.	รถสิบล้อลากพ่วง
12	อ.สูงเนิน จ.นครราชสีมา	ยาง Css - 1	20,809.33	บาท/ตัน ขนส่ง	60 กม.	=	78.73	บาท/ตัน	รถสิบล้อลากพ่วง
13	อ.สูงเนิน จ.นครราชสีมา	ยาง Css - 1h	20,378.67	บาท/ตัน ขนส่ง	60 กม.	=	78.73	บาท/ตัน	รถสิบล้อลากพ่วง
14	อ.สูงเนิน จ.นครราชสีมา	ยาง Crs - 2	20,329.33	บาท/ตัน ขนส่ง	60 กม.	=	78.73	บาท/ตัน	รถสิบล้อลากพ่วง
15	อ.สูงเนิน จ.นครราชสีมา	ยาง Cms - 2h	20,942.33	บาท/ตัน ขนส่ง	60 กม.	=	78.73	บาท/ตัน	รถสิบล้อลากพ่วง
16	อ.สูงเนิน จ.นครราชสีมา	ยาง MC -70	38,380.00	บาท/ตัน ขนส่ง	60 กม.	=	78.73	บาท/ตัน	รถสิบล้อลากพ่วง
17	อ.สูงเนิน จ.นครราชสีมา	ยาง AC 60-70 (ถึง Plant Mobil	19,600.00	บาท/ตัน ขนส่ง	60 กม.	=	78.73	บาท/ตัน	รถสิบล้อลากพ่วง

รายการประมาณราคาต่อหน่วย (ราคาน้ำมันโซล่าที่ อ.เมือง 26 - 26.99 บาท)

พื้นที่ปกติ

1. งานกรุยทาง (ขนาดเบา)

ค่าดำเนินการ+ค่าเสื่อมราคาเครื่องจักร

ค่างาน ตร.ม. ละ = 1.41 บาท

2. งานปรับเกลี่ยแต่งและบดอัดคันทางเดิม

ค่าดำเนินการ+ค่าเสื่อมราคาเครื่องจักร

ค่างาน ตร.ม. ละ = 8.68 บาท

8. งานชั้นพื้นทางหินคลุก

ขนส่งด้วยรถสิบล้อลากพ่วง

8.1 งานชั้นพื้นทางหินคลุก

ค่าวัสดุที่แหล่งปากไม้ (รวมค่าตัด)

ค่างาน ลบ.ม. ละ = 180.00 บาท (หลวม) (72)

ค่าขนส่งวัสดุจากแหล่งถึงหน้างาน

120 กม. = 219.66 บาท (73)

... รวม...(.72+73..)

= 399.66 บาท (74)

อัตราส่วนการยุบตัวเมื่อบดทับ (...74...) x 1.5

= 599.49 บาท (75)

ค่าดำเนินการ+ค่าเสื่อมราคา (BLEND)

= 20.45 บาท (76)

ค่าดำเนินการ+ค่าเสื่อมราคา (บดทับ)

= 70.91 บาท (73)

... รวมค่างานต้นทุน (...75+76+77..)

ค่างาน ลบ.ม. ละ = 690.85 บาท (แน่นอน)

ค่าตัวแปร

F = Traffic Factor สำหรับงานบำรุงทาง

= 1.013 (F)

Y = ค่ายางแอสฟัลท์ CRS-2 ที่โรงงานรวมค่าขนส่ง

ตันละ = 20,408.06 บาท (Y)

Y1 = ค่ายางแอสฟัลท์ CSS-1 ที่โรงงานรวมค่าขนส่ง

ตันละ = 20,888.06 บาท (Y1)

Y2 = ค่ายางแอสฟัลท์ CSS-1h ที่โรงงานรวมค่าขนส่ง

ตันละ = 20,457.40 บาท (Y2)

Y3 = ค่ายางแอสฟัลท์ AC 60-70 ที่โรงงานรวมค่าขนส่ง

ตันละ = 19,678.73 บาท (Y3)

H = ค่ายางแอสฟัลท์ Cms-2h ที่โรงงานรวมค่าขนส่ง

ตันละ = 21,021.06 บาท (H)

ค่ายางแอสฟัลท์ MC-70 ที่โรงงานรวมค่าขนส่ง

ตันละ = 38,458.73 บาท

X = ราคาหิน 1/2 " ที่ปากไม้รวมค่าขนส่ง

ลบ.ม. ละ = 511.66 บาท (X)

X1 = ราคาหินฝุ่น ที่ปากไม้รวมค่าขนส่ง

ลบ.ม. ละ = 406.66 บาท (X1)

X2 = ราคาหิน 3/8 " ที่ปากไม้รวมค่าขนส่ง

ลบ.ม. ละ = 391.66 บาท (X2)

X3 = ราคาหินผสมแอสฟัลท์ ที่ปากไม้รวมค่าขนส่ง

ลบ.ม. ละ = 474.66 บาท (X3)

D = ค่าขนส่งวัสดุผสมระหว่างทำการขบผิว / เสริมผิว คิดเป็นระยะทาง 1 ใน 4

ลบ.ม. ละ = 8.72 บาท / ลบ.ม. (D)

ชื่อโครงการ


9. งานลาดยาง

9.1 งาน PRIME COAT บนพื้นทาง

ค่าจ้าง CSS-1 (1.0 x Y1 /1000)

= 20.89 บาท/ตร.ม. (86)

ค่าดำเนินการ+ค่าเสื่อมราคา

= 6.60 บาท/ตร.ม. (87)

... รวมคำนวณต้นทุน (..86+87..)

= 27.49 บาท/ตร.ม.

10. งานผิวทาง

10.1 งานลาดยางแบบ CAPE SEAL

พื้นที่	A (sst)	B (Fog)	C (Slurry)
ปกติ	14.71	2.5	11.24
ฝนตกชุก	0.00	0.00	0.00

ระยะทางที่ปูผิวทาง

= 1.000 กม. (L)

ระยะทางขนส่งให้ L/4

= 1.000 กม.

ค่าขนส่งหินส่งทำ CHIP SEAL (D)

= 8.72 บาท/ลบ.ม. (92)

ค่าขนส่งวัสดุผสม SLURRY SEAL (P)

= 8.72 บาท/ลบ.ม. (93)

คำนวณต้นทุน CHIP SEAL

ค่าหิน+ค่าจ้าง+ค่าขนส่ง

= 20,919.72 บาท (94)

ค่าดำเนินการ+ค่าเสื่อมราคา

ปกติ A= 14.71 บาท/ตร.ม. (95)

ค่าวัสดุ=0.01286X+0.00123Y+0.01222D

= 31.79 บาท/ตร.ม. (96)

คำนวณต้นทุน CHIP SEAL = ค่าดำเนินการ+ค่าเสื่อมราคา+ค่าหิน+ค่าจ้าง+ค่าขนส่ง

= 46.50 บาท/ตร.ม. (97)

คำนวณต้นทุน FOG SPRAY

ค่าจ้าง+ค่าขนส่ง

= 20,888.06 บาท (98)

ค่าดำเนินการและค่าเสื่อมราคา

ปกติ B= 2.50 บาท/ตร.ม. (99)

ค่าวัสดุ=0.00031Y1

= 6.48 บาท/ตร.ม. (100)

คำนวณต้นทุน FOG SPRAY = ค่าดำเนินการ+ค่าเสื่อมราคา+ค่าจ้าง

= 8.98 บาท/ตร.ม. 101

คำนวณต้นทุน SLURRY SEAL

ค่าหิน+ค่าจ้าง+ค่าขนส่ง

= 20,864.06 บาท (102)

ค่าดำเนินการ+ค่าเสื่อมราคา

ปกติ C= 11.24 บาท/ตร.ม. (103)

ค่าวัสดุ = (527.7+1.21550X1+0.25779Y2+1.85P)*1/185

= 34.12 บาท/ตร.ม. (104)

คำนวณต้นทุน SLURRY SEAL = ค่าดำเนินการ+ค่าเสื่อมราคา+ค่าหิน+ค่าจ้าง+ค่าขนส่ง

= 45.36 บาท/ตร.ม. (105)

... คำนวณต้นทุน CAPE SEAL (..97+101+105..)

= 100.84 บาท/ตร.ม.

ข้อมูลประมาณราคา

สถานที่ตั้ง ตำบลทัพรั้ง อำเภอพระทองคำ จังหวัดนครราชสีมา

ชื่อสายทาง ขัอมแซมถนนลาดยางทัพรั้ง-โคกเพชร ม.5
จาก กม. 0+000 ถึง กม. 0+180

ราคาน้ำมัน
26.50

ก่อสร้างถนนลาดยาง ผิวทาง Cape Seal

ระยะทาง 180 กม.

สภาพภูมิอากาศของโครงการ


โปรดเลือก ☒ ปกติ ☐ ฝนชุก 1 ☐ ฝนชุก 2

สภาพงานทางปาดตัด

โปรดเลือก ☒ ขนาดเบา ☐ ขนาดกลาง ☐ ขนาดหนัก

ข้อมูลราคาวัสดุ

5	อ.ปากช่อง จ.นครราชสีมา	หินคลุก	180.00	บาท/ลบ.ม. ขนส่ง	120	กม. = 219.66	บาท/ลบ.ม.	รถสิบล้อลากพ่วง
6	อ.ปากช่อง จ.นครราชสีมา	หินฝุ่น	187.00	บาท/ลบ.ม. ขนส่ง	120	กม. = 219.66	บาท/ลบ.ม.	รถสิบล้อลากพ่วง
7	อ.ปากช่อง จ.นครราชสีมา	หิน 3/4"	292.00	บาท/ลบ.ม. ขนส่ง	120	กม. = 219.66	บาท/ลบ.ม.	รถสิบล้อลากพ่วง
8	อ.ปากช่อง จ.นครราชสีมา	หิน 1/2"	292.00	บาท/ลบ.ม. ขนส่ง	120	กม. = 219.66	บาท/ลบ.ม.	รถสิบล้อลากพ่วง
9	อ.ปากช่อง จ.นครราชสีมา	หิน 3/8"	172.00	บาท/ลบ.ม. ขนส่ง	120	กม. = 219.66	บาท/ลบ.ม.	รถสิบล้อลากพ่วง
11	อ.ปากช่อง จ.นครราชสีมา	หินผสม AC	255.00	บาท/ลบ.ม. ขนส่ง	120	กม. = 219.66	บาท/ลบ.ม.	รถสิบล้อลากพ่วง
7	กรุงเทพมหานคร-นครราชสีมา	ยาง Css - 1	20809.33	บาท/ตัน ขนส่ง	300	กม. = 392.26	บาท/ตัน	รถสิบล้อลากพ่วง
8	กรุงเทพมหานคร-นครราชสีมา	ยาง Css - 1h	20,378.67	บาท/ตัน ขนส่ง	300	กม. = 392.26	บาท/ตัน	รถสิบล้อลากพ่วง
9	กรุงเทพมหานคร-นครราชสีมา	ยาง Crs - 2	20,329.33	บาท/ตัน ขนส่ง	300	กม. = 392.26	บาท/ตัน	รถสิบล้อลากพ่วง
10	กรุงเทพมหานคร-นครราชสีมา	ยาง Cms - 2h	20,942.33	บาท/ตัน ขนส่ง	300	กม. = 392.26	บาท/ตัน	รถสิบล้อลากพ่วง
11	กรุงเทพมหานคร-นครราชสีมา	ยาง MC -70	38,380.00	บาท/ตัน ขนส่ง	300	กม. = 392.26	บาท/ตัน	รถสิบล้อลากพ่วง
12	อ.สูงเนิน จ.นครราชสีมา	ยาง Css - 1	18,926.00	บาท/ตัน ขนส่ง	60	กม. = 78.73	บาท/ตัน	รถสิบล้อลากพ่วง
13	อ.สูงเนิน จ.นครราชสีมา	ยาง Css - 1h	18,495.33	บาท/ตัน ขนส่ง	60	กม. = 78.73	บาท/ตัน	รถสิบล้อลากพ่วง
14	อ.สูงเนิน จ.นครราชสีมา	ยาง Crs - 2	18,279.33	บาท/ตัน ขนส่ง	60	กม. = 78.73	บาท/ตัน	รถสิบล้อลากพ่วง
15	อ.สูงเนิน จ.นครราชสีมา	ยาง Cms - 2h	18,959.00	บาท/ตัน ขนส่ง	60	กม. = 78.73	บาท/ตัน	รถสิบล้อลากพ่วง
16	อ.สูงเนิน จ.นครราชสีมา	ยาง MC -70	36,580.00	บาท/ตัน ขนส่ง	60	กม. = 78.73	บาท/ตัน	รถสิบล้อลากพ่วง
17	อ.สูงเนิน จ.นครราชสีมา	ยาง AC 60-70 (ถึง Plant Mobile)	19,600.00	บาท/ตัน ขนส่ง	60	กม. = 78.73	บาท/ตัน	รถสิบล้อลากพ่วง

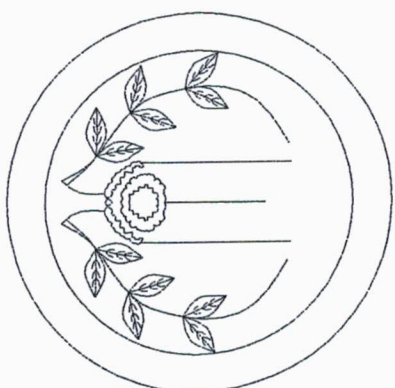

โครงการก่อสร้าง

โครงการ ซ่อมแซมถนนลาดยางที่พหู่-โคกเพชร ม.5

ปริมาณงาน ซ่อมสร้างทางผิวทางเคปซีล (Cape Seal) กว้าง 8.00 เมตร ยาว 180 เมตร
หรือพื้นที่ดำเนินการ ไม่น้อยกว่า 1,440 ตร.ม. พร้อมลงหินคลุกบดอัดแน่นเสริมผิวหนา 5 ซม.
ได้เสร็จราจรและป้ายโครงการ จำนวน 1 ป้าย

สถานที่ดำเนินการ บ้านโนนสง่า หมู่ที่ 5 ต.พหู่ อ.พระทองคำ จ.นครราชสีมา

โดย

องค์การบริหารส่วนตำบลพหู่

รายการประกอบแบบ

1. มิติที่กำหนดเป็น เมตร นอกจากจะระบุเป็นอย่างอื่น
2. ปรับผิวทางเดิมให้มีขนาดกว้างให้เพียงพอต่อการก่อสร้างทาง อยู่ในการพิจารณาของช่างควบคุมงาน
3. ชุดวิธีชั้นรองพื้นทางเดิม (หินคลุก) ปรับเกลีย บดอัดแน่นไม่น้อยกว่า 95% MODIFIED PROCTOR DENSITY

4. ทำการตรวจสอบระดับ BM ในชั้นรองพื้นทางร่วมกันระหว่างผู้รับจ้างและช่างควบคุมงาน

5. ชั้นพื้นทาง CRUSHED STONE SOIL AGGREGATE TYPE BASE (หินคลุก)

C.B.R.>80% บดอัดแน่นไม่น้อยกว่า 95% MODIFIED PROCTOR DENSITY

6. งาน PRIME COAT ชนิดของยางให้เป็นไปตามมาตรฐานงานทางของกรมทางหลวงชนบท

ก่อนลงยางให้ทำความสะอาดผิวทางก่อนด้วยเครื่องกวาดฝุ่น (ROTARY BROOM) ให้สะอาด
หลังลงยางต้องทำการบ่มยางอย่างน้อย 24 -48 ชั่วโมง ผู้รับจ้างต้องทำการปิดกั้นเส้นทางห้าม
มีการสัญจร โดยต้องจัดหาป้ายเตือนและป้ายห้ามมาติดตั้งไว้ด้านละ 2 ป้าย

7. งานผิวทางชั้นแรก SINGLE SURFACE TREATMENT วัสดุที่ใช้หินขนาด 1/2 นิ้ว ยางที่ใช้ให้เป็น

ไปตามมาตรฐานกรมทางหลวงชนบท ก่อนทำการก่อสร้างต้องทำความสะอาดพื้นทางเดิมก่อนด้วย
เครื่องกวาดฝุ่น (ROTARY BROOM) ให้สะอาด และล้างหินย่อยให้สะอาด ขณะโรยหินย่อยให้ทำการ
บดอัดด้วยรถบดล้อยางทันที ไม่น้อยกว่า 3 เที่ยว กลับไปกลับ หินย่อยที่โรยแล้วต้องเติมพื้นที่ผิวหน้าสม่ำเสมอ
หลังบดทับแล้วปล่อยทิ้งไว้อย่างน้อย 10 ชั่วโมง ผู้รับจ้างต้องทำการปิดกั้นเส้นทางห้ามมีการ
สัญจร โดยต้องจัดหาป้ายเตือนและป้ายห้ามมาติดตั้งไว้ด้านละ 2 ป้าย


8. งาน SLURRY SEAL วัสดุส่วนผสมและยางต้องเป็นไปตามมาตรฐานกรมทางหลวงชนบท


ก่อนลงยางให้ทำความสะอาดผิวทางก่อนด้วยเครื่องกวาดฝุ่น (ROTARY BROOM) ให้สะอาด
และทำการ FOG SPRAY ยางให้เป็นไปตามมาตรฐานกรมทางหลวงชนบท และทำการฉาบผิวทาง
SLURRY SEAL ให้เป็นไปตามมาตรฐานกรมทางหลวงชนบท หลังจากการฉาบผิวทางให้ทำการบ่ม
ทิ้งไว้ให้แห้งสนิท ไม่น้อยกว่า 6 ชั่วโมง ผู้รับจ้างต้องทำการปิดกั้นเส้นทางและห้ามมีการสัญจร โดยจัด
หาป้ายเตือนและป้ายห้ามติดตั้งไว้ด้านละ 2 ป้าย

หมายเหตุ : 1. ก่อนดำเนินการก่อสร้างแต่ละชั้นก่อนต้องแจ้งให้ช่างควบคุมงานทราบก่อนทุกครั้ง


2. วัสดุส่วนผสมและการทดสอบต่าง ๆ ต้องผ่านการตรวจสอบและรับรองจากกรมทางหลวงชนบท
 - โดยมีหลักฐานเป็นเอกสารจากกรมทางหลวงชนบท หรือหน่วยงานที่เกี่ยวข้องได้
 3. การดำเนินงานในช่วงที่อากาศมีชั้นสูงหรือมีฝนตกต้องได้รับการอนุญาตจากช่างควบคุมงาน
 4. การวางระดับงานก่อสร้างผู้รับจ้างต้องดำเนินการจัดทำหาความและอุปโภคให้พร้อมในการวางระดับ
 5. การเปลี่ยนแปลงงานก่อสร้างต่างๆ ให้อยู่ในดุลพินิจของช่างควบคุมงานและคณะกรรมการ
- ตรวจการจ้าง ห้ผู้รับจ้างเปลี่ยนแปลงงานก่อสร้าง โดยไม่แจ้งให้ทราบก่อน


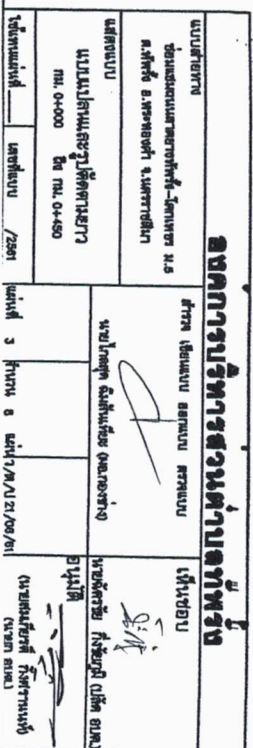


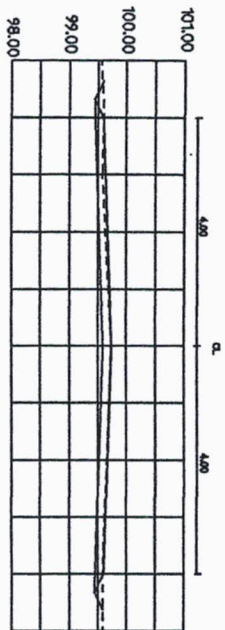


STA 0+000

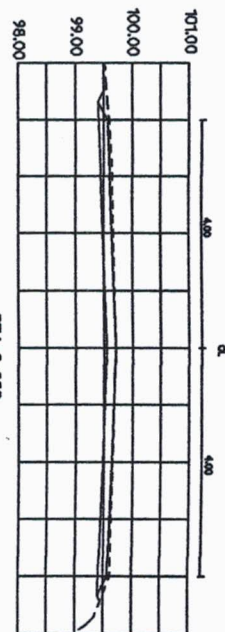


STA 0+080

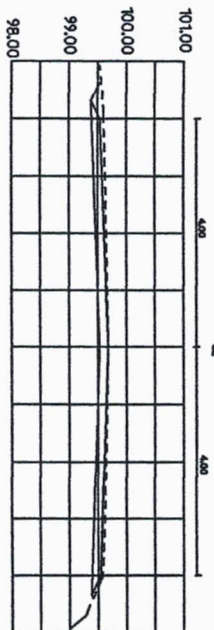

STA 0+100

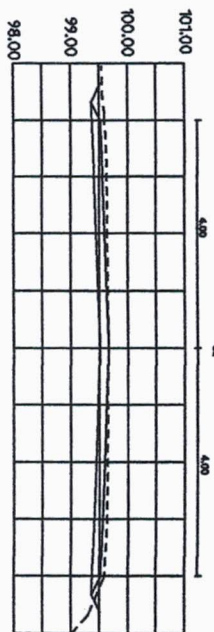


STA 0+150

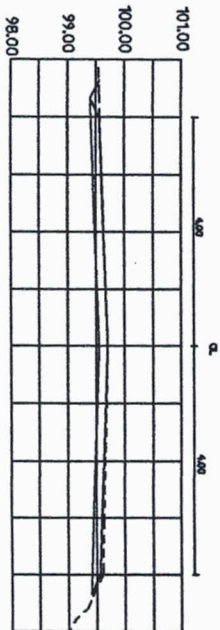

STA 0+180

มาตราส่วน

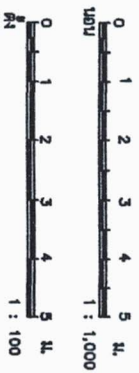

แบบแปลนการสำรวจถนน

แบบแปลนการ












วันที่ [วันที่]

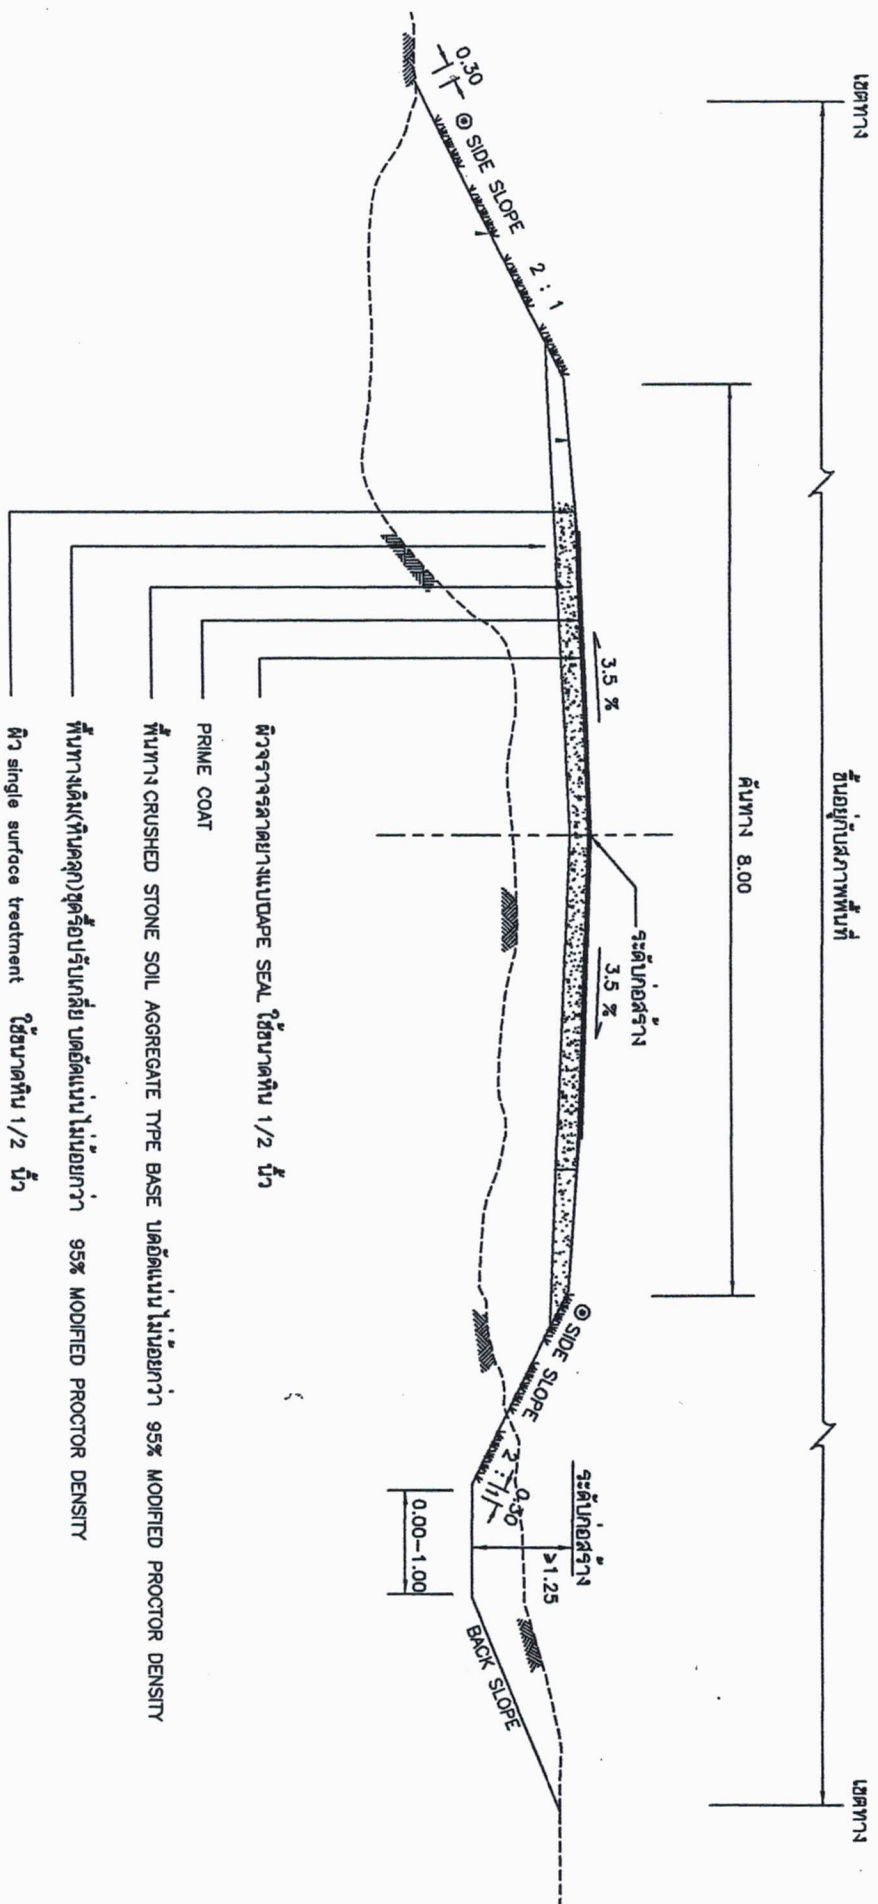

ผิว single surface treatment ใช้ขนาดหิน 1/2 นิ้ว

พื้นทางเดิม(หินคลุก)หรือปรับเกลี่ย บดอัดแน่นไม่น้อยกว่า 95% MODIFIED PROCTOR DENSITY

พื้นทาง CRUSHED STONE SOIL AGGREGATE TYPE BASE บดอัดแน่นไม่น้อยกว่า 95% MODIFIED PROCTOR DENSITY

PRIME COAT

ผิวจราจรลาดยางแบบAPE SEAL ใช้ขนาดหิน 1/2 นิ้ว

***** หมายเหตุ คัดลอกตามแบบมาตรฐานงานบำรุงรักษาทาง พร-203/56


2.40


ตราสัญลักษณ์ อบต. ทพซึ้ง




ชื่อโครงการ :
ประมาณงาน :
งบประมาณ :
วันที่อนุมัติ :
ผู้รับจ้าง :
คณะกรรมการตรวจสอบงาน :

1.
2.
3.
4.
5.

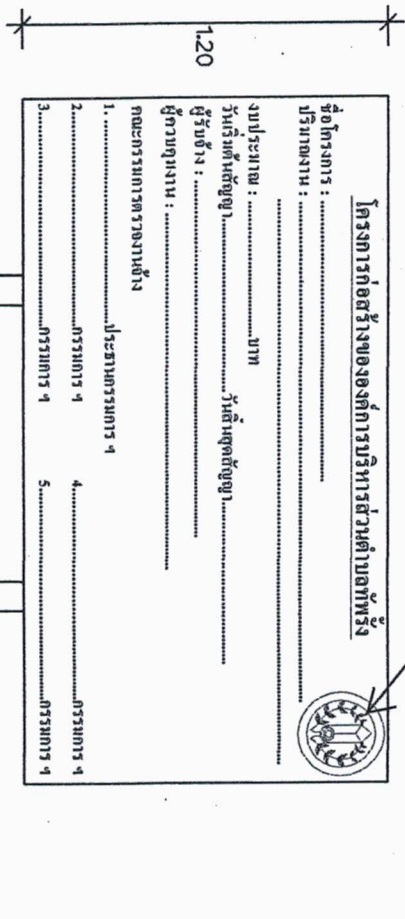


2.40

เหล็กแผ่นหนา 2 มม.

เหล็ก 1" x 1"

ท่อเหล็กดำ Ø 2 นิ้ว

ท่อเหล็กดำ Ø 2 นิ้ว

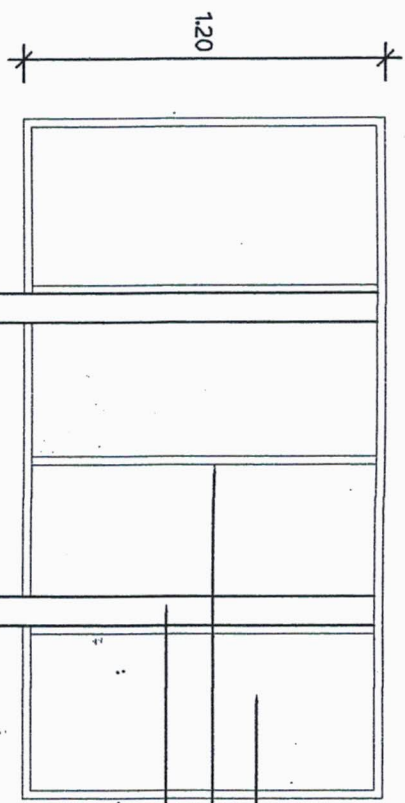

รูปด้านหน้า

NOT TO SCALE

รูปด้านหลัง

NOT TO SCALE

รายการประกอบแบบ

1. ทาสีกันสนิม 2 ครั้ง และทาสีน้ำมันสีเขียวทึบ 2 ครั้ง
2. ขนาดตัวอักษรต้องมีความเหมาะสมกับข้อความและขนาดของป้าย ใช้สีน้ำมันสีขาว
3. เขียนตราสัญลักษณ์ อบต. ทพซึ้ง ขนาด 0.30 เมตร ด้วยสีน้ำมันสีขาว
4. ทำการติดตั้งป้ายในบริเวณพื้นที่โครงการ ติดตั้งในจุดที่ปลอดภัยไม่บดบังทัศนียภาพในการมองเห็นของผู้สัญจรเส้นทาง
5. เพลื่อนกริดยึดฐานเสาทุกต้น ตามแบบ

องค์การบริหารส่วนตำบลทพซึ้ง

นายก อบต. ทพซึ้ง

นาย ...

นาย ...

นาย ...

นาย ...

นาย ...

